



ГАЗЕТА ПЕТРОПАВЛОВСК-КАМЧАТСКОГО ГОРОДСКОГО ОКРУГА

ПРЕДСЕДАТЕЛЬ ГОРОДСКОЙ ДУМЫ
ПЕТРОПАВЛОВСК-КАМЧАТСКОГО ГОРОДСКОГО ОКРУГА

ПОСТАНОВЛЕНИЕ

от 16.04.2018 г. № 29

О награждении Благодарностью председателя Городской Думы Петропавловск-Камчатского участников проекта «Комфортная городская среда»

В соответствии с Решением Городской Думы Петропавловск-Камчатского городского округа от 31.10.2013 № 145-нд «О наградах и почетных званиях Петропавловск-Камчатского городского округа», постановлением председателя Городской Думы Петропавловск-Камчатского городского округа от 26.10.2016 № 20 «О представительских расходах и расходах, связанных с приобретением подарочной и сувенирной продукции, Городской Думы Петропавловск-Камчатского городского округа»

ПОСТАНОВЛЯЮ:

за активную работу в подготовке, пропагандировании и проведении голосования за реконструкцию парка отдыха в рамках проекта «Комфортная городская среда» наградить Благодарностью председателя Городской Думы Петропавловск-Камчатского городского округа и вручить цветы:

- Бессоновой-Петровой Марии Вячеславовне – исполнительному директору Ассоциации председателей многоквартирных домов;
- Лукьяненко Елене Викторовне – заведующей МБДОУ «Детский сад № 40 комбинированного вида»;
- Царевой Анне Валерьевне – оператору ЦТИ ООО «КВТ»;
- Шаховой Ольге Владимировне – исполнительному директору АНО «Камчатский консультативно-правовой центр».

*Председатель Городской Думы
Петропавловск-Камчатского городского округа
Г.В. Монахова*

ГЛАВА
ПЕТРОПАВЛОВСК-КАМЧАТСКОГО ГОРОДСКОГО ОКРУГА

ПОСТАНОВЛЕНИЕ

от 17.04.2018 г. № 31

О предоставлении разрешения на отклонение от предельных параметров разрешенного строительства объекта капитального строительства «11-квартирный жилой дом» на земельном участке с кадастровым номером 41:01:0010114:585, расположенном на улице Ломоносова

В соответствии с частью 14 статьи 28 Федерального закона от 13.07.2015 № 212-ФЗ «О свободном порте Владивосток», на основании рекомендаций комиссии по землепользованию и застройке Петропавловск-Камчатского городского округа от 29.03.2018 о предоставлении разрешения на отклонение от предельных параметров разрешенного строительства объекта капитального строительства

ПОСТАНОВЛЯЮ:

1. Предоставить разрешение на отклонение от предельных параметров разрешенного строительства объекта капитального строительства «11-ти квартирный жилой дом» в части уменьшения отступов с 3 до 1 метра от северной и восточной границ земельного участка с кадастровым номером 41:01:0010114:585, расположенного на улице Ломоносова.

2. Управлению делами администрации Петропавловск-Камчатского городского округа опубликовать настоящее постановление в газете «Град Петра и Павла» и разместить на официальном сайте администрации Петропавловск-Камчатского городского округа в информационно-телекоммуникационной сети «Интернет».

*Глава
Петропавловск-Камчатского городского округа
В.Ю. Иваненко*

ГЛАВА
ПЕТРОПАВЛОВСК-КАМЧАТСКОГО ГОРОДСКОГО ОКРУГА

ПОСТАНОВЛЕНИЕ

от 18.04.2018 г. № 32

О назначении публичных слушаний по вопросу предоставления разрешения на отклонение от предельных параметров разрешенного строительства объекта капитального строительства «Здание крытой автостоянки» на земельном участке с кадастровым номером 41:01:0010115:15, расположенном на проспекте Таранца, 5

Рассмотрев заявление общества с ограниченной ответственностью «Парковка плюс» от 20.02.2018 № 12-08-00/955/18, в соответствии со статьями 39, 40 Градостроительного кодекса Российской Федерации, статьей 28 Федерального закона от 06.10.2003 № 131-ФЗ «Об общих принципах организации местного самоуправления в Российской Федерации», статьей 28 Федерального закона от 13.07.2015 № 212-ФЗ «О свободном порте Владивосток», статьями 22, 40 Устава Петропавловск-Камчатского городского округа и статьей 12.1 Решения Городской Думы Петропавловск-Камчатского городского округа от 28.04.2014 № 211-нд «О публичных слушаниях в Петропавловск-Камчатском городском округе»

ПОСТАНОВЛЯЮ:

1. Провести по инициативе Главы Петропавловск-Камчатского городского округа публичные слушания по вопросу предоставления разрешения на отклонение от предельных параметров разрешенного строительства объекта капитального строительства «Здание крытой автостоянки» в части уменьшения отступов с 5 до 1 метра от южной и восточной границ земельного участка с кадастровым номером 41:01:0010115:15, расположенного на проспекте Таранца, 5.

2. Назначить проведение публичных слушаний по вопросу предоставления разрешения на отклонение от предельных параметров разрешенного строительства объекта капитального строительства «Здание крытой автостоянки» в части уменьшения отступов с 5 до 1 метра от южной и восточной границ земельного участка с кадастровым номером 41:01:0010115:15, расположенном на проспекте Таранца, 5, на 26.04.2018 в 16³⁵ часов по адресу: город Петропавловск-Камчатский, улица Ленинская, дом 14, в актовом зале № 404 здания администрации Петропавловск-Камчатского городского округа.

3. Управлению архитектуры, градостроительства и земельных отношений администрации Петропавловск-Камчатского городского округа (далее – Управление) провести назначенные публичные слушания.

4. в целях соблюдения права человека на благоприятные условия жизнедеятельности, прав и законных интересов правообладателей земельных участков и объектов капитального строительства публичные слушания по вопросу предоставления разрешения на отклонение от предельных параметров разрешенного строительства объекта капитального строительства провести с участием граждан, проживающих в пределах территориальной зоны, в границах которой расположен объект капитального строительства, применительно к которому запрашивается разрешение.

5. Управлению направить сообщения о проведении публичных слушаний правообладателям земельных участков и объектов капитального строительства, расположенных на земельных участках, имеющих общие границы с земельным участком с кадастровым номером 41:01:0010115:15.

6. Установить порядок учета предложений по вопросу предоставления разрешения на отклонение от предельных параметров разрешенного строительства объекта капитального строительства и участия граждан в их обсуждении согласно приложению к настоящему постановлению.

7. Организационно-техническое обеспечение проведения публичных слушаний осуществляет администрация Петропавловск-Камчатского городского округа.

8. Информация о предстоящих публичных слушаниях подлежит размещению на официальных сайтах Городской Думы Петропавловск-Камчатского городского округа и администрации Петропавловск-Камчатского городского округа в информационно-телекоммуникационной сети «Интернет».

9. Управлению делами администрации Петропавловск-Камчатского городского округа опубликовать настоящее постановление в газете «Град Петра и Павла».

*Глава
Петропавловск-Камчатского городского округа
В.Ю. Иваненко*

Приложение
к постановлению Главы
Петропавловск-Камчатского
городского округа
от 18.04.2018 № 32

Порядок учета предложений по вопросу предоставления разрешения на отклонение от предельных параметров разрешенного строительства объекта капитального строительства «Здание крытой автостоянки» в части уменьшения отступов с 5 до 1 метра от южной и восточной границ земельного участка с кадастровым номером 41:01:0010115:15, расположенного на проспекте Таранца, 5, и участия граждан в их обсуждении

1. Граждане вправе подать свои предложения по вопросу предоставления разрешения на отклонение от предельных параметров разрешенного строительства объекта капитального строительства «Здание крытой автостоянки» в части уменьшения отступов с 5 до 1 метра от южной и восточной границ земельного участка с кадастровым номером 41:01:0010115:15, расположенного на проспекте Таранца, 5.

2. Предложения по вопросу предоставления разрешения на отклонение от предельных параметров разрешенного строительства объекта капитального строительства направляются в письменном виде с отметкой «публичные слушания» в Управление со дня опубликования постановления о публичных слушаниях до дня их проведения.

Предложения направляются по адресу: 683000, город Петропавловск-Камчатский, улица Советская, дом 22, кабинет 105, понедельник – четверг с 9⁰⁰ до 17⁰⁰ часов, пятница с 9⁰⁰ до 16⁰⁰ часов (перерыв с 13⁰⁰ до 14⁰⁰ часов).

3. при участии в публичных слушаниях граждане обязаны соблюдать порядок проведения публичных слушаний, установленный Решением Городской Думы Петропавловск-Камчатского городского округа от 28.04.2014 № 211-нд «О публичных слушаниях в Петропавловск-Камчатском городском округе».

4. Перед открытием публичных слушаний проводится регистрация участников с указанием фамилии, имени, отчества, места работы или адреса участника публичных слушаний.

5. Председатель публичных слушаний открывает публичные слушания, оглашает вопрос публичных слушаний, порядок и регламент проведения публичных слушаний, указывает инициаторов его проведения. Секретарь ведет протокол публичных слушаний.

6. Время для выступления определяется регламентом работы публичных слушаний, исходя из количества выступающих.

7. для организации прений председатель публичных слушаний предоставляет слово участникам публичных слушаний в порядке поступления их предложений.

8. по окончании прений председатель публичных слушаний ставит на голосование каждое предложение, поступившее от участников публичных слушаний. Предложения принимаются простым большинством от числа зарегистрированных участников публичных слушаний.

Предложения, не относящиеся к обсуждаемому вопросу, на голосование не ставятся.

Участники публичных слушаний вправе снять свои предложения и (или) присоединиться к предложениям, выдвинутым другими участниками публичных слушаний.

9. Результаты публичных слушаний принимаются путем открытого голосования простым большинством голосов от числа зарегистрированных участников публичных слушаний.

10. Поступившие предложения подлежат рассмотрению для решения вопроса о необходимости их учета при подготовке окончательного варианта заключения публичных слушаний.

ГЛАВА
ПЕТРОПАВЛОВСК-КАМЧАТСКОГО ГОРОДСКОГО ОКРУГА

ПОСТАНОВЛЕНИЕ

от 18.04.2018 г. № 33

О назначении публичных слушаний по вопросу предоставления разрешения на отклонение от предельных параметров разрешенного строительства объекта капитального строительства «Производственно-складская база» на земельном участке с кадастровым номером 41:01:0010113:151, расположенном на улице Вулканная

Рассмотрев заявление общества с ограниченной ответственностью «Скантранс» от 07.08.2017 № 12-08-00/4394/17, дополнение от 12.02.2018 № 12-08-00/786/18 в соответствии со статьями 39, 40 Градостроительного кодекса Российской Федерации, статьей 28 Федерального закона от 06.10.2003 № 131-ФЗ «Об общих принципах организации местного самоуправления в Российской Федерации», статьей 28 Федерального закона от 13.07.2015 № 212-ФЗ «О свободном порте Владивосток», статьями 22, 40 Устава Петропавловск-Камчатского городского округа и статьей 12.1 Решения Городской Думы Петропавловск-Камчатского городского округа от 28.04.2014 № 211-нд «О публичных слушаниях в Петропавловск-Камчатском городском округе»

ПОСТАНОВЛЯЮ:

1. Провести по инициативе Главы Петропавловск-Камчатского городского округа публичные слушания по вопросу предоставления разрешения на отклонение от предельных параметров разрешенного строительства объекта капитального строительства «Производственно-складская база» в части уменьшения отступа с 3 до 1 метра от восточной границы земельного участка с кадастровым номером 41:01:0010113:151, расположенного на улице Вулканная.

2. Назначить проведение публичных слушаний по вопросу предоставления разрешения на отклонение от предельных параметров разрешенного строительства объекта капитального строительства «Производственно-складская база» в части уменьшения отступа с 3 до 1 метра, от восточной границы земельного участка с кадастровым номером 41:01:0010113:151, расположенного на улице Вулканная, на 26.04.2018 в 17⁰⁰ часов по адресу: город Петропавловск-Камчатский, улица Ленинская, дом 14, в актовом зале № 404 здания администрации Петропавловск-Камчатского городского округа.

3. Управлению архитектуры, градостроительства и земельных отношений администрации Петропавловск-Камчатского городского округа (далее – Управление) провести назначенные публичные слушания.

4. в целях соблюдения права человека на благоприятные условия жизнедеятельности, прав и законных интересов правообладателей земельных участков и объектов капитального строительства публичные слушания по вопросу предоставления разрешения на отклонение от предельных параметров разрешенного строительства объекта капитального строительства провести с участием граждан, проживающих в пределах территориальной зоны, в границах которой расположен объект капитального строительства, применительно к которому запрашивается разрешение.

5. Управлению направить сообщения о проведении публичных слушаний правообладателям земельных участков и объектов капитального строительства, расположенных на земельных участках, имеющих общие границы с земельным участком с кадастровым номером 41:01:0010113:151.

6. Установить порядок учета предложений по вопросу предоставления разрешения на отклонение от предельных параметров разрешенного строительства объекта капитального строительства и участия граждан в их обсуждении согласно приложению к настоящему постановлению.

7. Организационно-техническое обеспечение проведения публичных слушаний осуществляет администрация Петропавловск-Камчатского городского округа.

8. Информация о предстоящих публичных слушаниях подлежит размещению на официальных сайтах Городской Думы Петропавловск-Камчатского городского округа и администрации Петропавловск-Камчатского городского округа в информационно-телекоммуникационной сети «Интернет».

9. Управлению делами администрации Петропавловск-Камчатского городского округа опубликовать настоящее постановление в газете «Град Петра и Павла».

Глава

Петропавловск-Камчатского городского округа
В.Ю. Иваненко

Приложение
к постановлению Главы
Петропавловск-Камчатского
городского округа
от 18.04.2018 № 33

Порядок учета предложений по вопросу предоставления разрешения на отклонение от предельных параметров разрешенного строительства объекта капитального строительства «Производственно-складская база» на земельном участке с кадастровым номером 41:01:0010113:151, расположенном на улице Вулканная,

и участия граждан в их обсуждении

1. Граждане вправе подать свои предложения по вопросу предоставления разрешения на отклонение от предельных параметров разрешенного строительства объекта капитального строительства «Производственно-складская база» в части уменьшения отступа с 3 до 1 метра от восточной границы земельного участка с кадастровым номером 41:01:0010113:151, расположенного на улице Вулканная.

2. Предложения по вопросу предоставления разрешения на отклонение от предельных параметров разрешенного строительства объекта капитального строительства направляются в письменном виде с отметкой «публичные слушания» в Управление со дня опубликования постановления о публичных слушаниях до дня их проведения.

Предложения направляются и принимаются по адресу: 683000, город Петропавловск-Камчатский, улица Советская, дом 22, кабинет 105, понедельник – четверг с 9⁰⁰ до 17⁰⁰ часов, пятница с 9⁰⁰ до 16⁰⁰ часов (перерыв с 13⁰⁰ до 14⁰⁰ часов).

3. при участии в публичных слушаниях граждане обязаны соблюдать порядок проведения публичных слушаний, установленный Решением Городской Думы Петропавловск-Камчатского городского округа от 28.04.2014 № 211-нд «О публичных слушаниях в Петропавловск-Камчатском городском округе».

4. Перед открытием публичных слушаний проводится регистрация участников с указанием фамилии, имени, отчества, места работы или адреса участника публичных слушаний.

5. Председатель публичных слушаний открывает публичные слушания, оглашает вопрос публичных слушаний, порядок и регламент проведения публичных слушаний, указывает инициаторов его проведения. Секретарь ведет протокол публичных слушаний.

6. Время для выступлений определяется регламентом работы публичных слушаний, исходя из количества выступающих.

7. для организации прений председатель публичных слушаний предоставляет слово участникам публичных слушаний в порядке поступления их предложений.

8. по окончании прений председатель публичных слушаний ставит на голосование каждое предложение, поступившее от участников публичных слушаний. Предложения принимаются простым большинством от числа зарегистрированных участников публичных слушаний.

Предложения, не относящиеся к обсуждаемому вопросу, на голосование не ставятся.

Участники публичных слушаний вправе снять свои предложения и (или) присоединиться к предложениям, выдвинутым другими участниками публичных слушаний.

9. Результаты публичных слушаний принимаются путем открытого голосования простым большинством голосов от числа зарегистрированных участников публичных слушаний.

10. Поступившие предложения подлежат рассмотрению для решения вопроса о необходимости их учета при подготовке окончательного варианта заключения публичных слушаний.

ГЛАВА
ПЕТРОПАВЛОВСК-КАМЧАТСКОГО ГОРОДСКОГО ОКРУГА

ПОСТАНОВЛЕНИЕ

от 18.04.2018 г. № 34

О назначении публичных слушаний по вопросу предоставления разрешения на отклонение от предельных параметров разрешенного строительства объекта капитального строительства «Мини завод по производству углекислоты» на земельном участке с кадастровым номером 41:01:0010113:387, расположенном на проспекте Победы

Рассмотрев заявление общества с ограниченной ответственностью «Кислород» от 06.02.2018 № 12-08-00/623/18, в соответствии со статьями 39, 40 Градостроительного кодекса Российской Федерации, статьей 28 Федерального закона от 06.10.2003 № 131-ФЗ «Об общих принципах организации местного самоуправления в Российской Федерации», статьей 28 Федерального закона от 13.07.2015 № 212-ФЗ «О свободном порте Владивосток», статьями 22, 40 Устава Петропавловск-Камчатского городского округа и статьей 12.1 Решения Городской Думы Петропавловск-Камчатского городского округа от 28.04.2014 № 211-нд «О публичных слушаниях в Петропавловск-Камчатском городском округе»

ПОСТАНОВЛЯЮ:

1. Провести по инициативе Главы Петропавловск-Камчатского городского округа публичные слушания по вопросу предоставления разрешения на отклонение от предельных параметров разрешенного строительства объекта капитального строительства «Мини завод по производству углекислоты» в части уменьшения отступов с 5 до 1 метра от северо-западной, с 5 до 3 метров от юго-восточной и без отступа от северо-восточной границы земельного участка с кадастровым номером 41:01:0010113:387, расположенного на проспекте Победы.

2. Назначить проведение публичных слушаний по вопросу предоставления разрешения на отклонение от предельных параметров разрешенного строительства объекта капитального строительства «Мини завод по производству углекислоты» в части уменьшения отступов с 5 до 1 метра от северо-западной, с 5 до 3 метров от юго-восточной и без отступа от северо-восточной границы земельного участка с кадастровым номером 41:01:0010113:387, расположенного на проспекте Победы, на 26.04.2018 в 15⁰⁰ часов по адресу: город Петропавловск-Камчатский, улица Ленинская, дом 14, в актовом зале № 404 здания администрации Петропавловск-Камчатского городского округа.

3. Управлению архитектуры, градостроительства и земельных отношений администрации Петропавловск-Камчатского городского округа (далее – Управление) провести назначенные публичные слушания.

4. в целях соблюдения права человека на благоприятные условия жизнедеятельности, прав и законных интересов правообладателей земельных участков и объектов капитального строительства публичные слушания по вопросу предоставления разрешения на отклонение от предельных параметров разрешенного строительства объекта капитального строительства провести с участием граждан, проживающих в пределах территориальной зоны, в границах которой расположен объект капитального строительства, применительно к которому запрашивается разрешение.

5. Управлению направить сообщения о проведении публичных слушаний правообладателям земельных участков и объектов капитального строительства, расположенных на земельных участках, имеющих общие границы с земельным участком с кадастровым номером 41:01:0010113:387.

6. Установить порядок учета предложений по вопросу предоставления разрешения на отклонение от предельных параметров разрешенного строительства объекта капитального строительства и участия граждан в их обсуждении согласно приложению к настоящему постановлению.

7. Организационно-техническое обеспечение проведения публичных слушаний осуществляет администрация Петропавловск-Камчатского городского округа.

8. Информация о предстоящих публичных слушаниях подлежит размещению на официальных сайтах Городской Думы Петропавловск-Камчатского городского округа и администрации Петропавловск-Камчатского городского округа в информационно-телекоммуникационной сети «Интернет».

9. Управлению делами администрации Петропавловск-Камчатского городского округа опубликовать настоящее постановление в газете «Град Петра и Павла».

Глава

Петропавловск-Камчатского городского округа
В.Ю. Иваненко

Приложение
к постановлению Главы
Петропавловск-Камчатского
городского округа
от 18.04.2018 № 34

Порядок учета предложений по вопросу предоставления разрешения на отклонение от предельных параметров разрешенного строительства объекта капитального строительства «Мини завод по производству углекислоты» на земельном участке с кадастровым номером 41:01:0010113:387, расположенном на проспекте Победы, и участия граждан в их обсуждении

1. Граждане вправе подать свои предложения по вопросу предоставления разрешения на отклонение от предельных параметров разрешенного строительства объекта капитального строительства «Мини завод по производству углекислоты» в части уменьшения отступов с 5 до 1 метра от северо-западной, с 5 до 3 метров от юго-восточной и без отступа от северо-восточной границы земельного участка с кадастровым номером 41:01:0010113:387, расположенного на проспекте Победы.

2. Предложения по вопросу предоставления разрешения на отклонение от предельных параметров разрешенного строительства объекта капитального строительства направляются в письменном виде с отметкой «публичные слушания» в Управление со дня опубликования постановления о публичных слушаниях до дня их проведения.

Предложения направляются и принимаются по адресу: 683000, город Петропавловск-Камчатский, улица Советская, дом 22, кабинет 105, понедельник – четверг с 9⁰⁰ до 17⁰⁰ часов, пятница с 9⁰⁰ до 16⁰⁰ часов (перерыв с 13⁰⁰ до 14⁰⁰ часов).

3. при участии в публичных слушаниях граждане обязаны соблюдать порядок проведения публичных слушаний, установленный Решением Городской Думы Петропавловск-Камчатского городского округа от 28.04.2014 № 211-нд «О публичных слушаниях в Петропавловск-Камчатском городском округе».

4. Перед открытием публичных слушаний проводится регистрация участников с указанием фамилии, имени, отчества, места работы или адреса участника публичных слушаний.

5. Председатель публичных слушаний открывает публичные слушания, оглашает вопрос публичных слушаний, порядок и регламент проведения публичных слушаний, указывает инициаторов его проведения. Секретарь ведет протокол публичных слушаний.

6. Время для выступлений определяется регламентом работы публичных слушаний, исходя из количества выступающих.

7. для организации прений председатель публичных слушаний предоставляет слово участникам публичных слушаний в порядке поступления их предложений.

8. по окончании прений председатель публичных слушаний ставит на голосование каждое предложение, поступившее от участников публичных слушаний. Предложения принимаются простым большинством от числа зарегистрированных участников публичных слушаний.

Предложения, не относящиеся к обсуждаемому вопросу, на голосование не ставятся. Участники публичных слушаний вправе снять свои предложения и (или) присоединиться к предложениям, выдвинутым другими участниками публичных слушаний.

9. Результаты публичных слушаний принимаются путем открытого голосования простым большинством голосов от числа зарегистрированных участников публичных слушаний.

10. Поступившие предложения подлежат рассмотрению для решения вопроса о необходимости их учета при подготовке окончательного варианта заключения публичных слушаний.

ГЛАВА

ПЕТРОПАВЛОВСК-КАМЧАТСКОГО ГОРОДСКОГО ОКРУГА

ПОСТАНОВЛЕНИЕ

от 18.04.2018 г. № 35

О предоставлении разрешения на отклонение от предельных параметров разрешенного строительства (реконструкции) объекта индивидуального жилищного строительства на земельном участке с кадастровым номером 41:01:0010112:75, расположенном на улице Читинская, дом 35

В соответствии с частью 14 статьи 28 Федерального закона от 13.07.2015 № 212-ФЗ «О свободном порте Владивосток», на основании рекомендаций комиссии по землепользованию и застройке Петропавловск-Камчатского городского округа от 29.03.2018 о предоставлении разрешения на отклонение от предельных параметров разрешенного строительства (реконструкции) объекта индивидуального жилищного строительства ПОСТАНОВЛЯЮ:

1. Предоставить разрешение на отклонение от предельных параметров разрешенного строительства (реконструкции) объекта индивидуального жилищного строительства в части уменьшения отступа с 3 до 2,5 метров от северной границы земельного участка с кадастровым номером 41:01:0010112:75, расположенного на улице Читинская, дом 35.

2. Управлению делами администрации Петропавловск-Камчатского городского округа опубликовать настоящее постановление в газете «Град Петра и Павла» и разместить на официальном сайте администрации Петропавловск-Камчатского городского округа в информационно-телекоммуникационной сети «Интернет».

Глава

Петропавловск-Камчатского городского округа
В.Ю. Иваненко

АДМИНИСТРАЦИЯ

ПЕТРОПАВЛОВСК-КАМЧАТСКОГО ГОРОДСКОГО ОКРУГА

РАСПОРЯЖЕНИЕ

от 18.04.2018 г. № 91-р

О внесении изменения в распоряжение администрации Петропавловск-Камчатского городского округа от 25.04.2012 № 157-р «О комиссии по обследованию жилых помещений»

В связи с обращением председателя общественной организации Петропавловск-Камчатский городской Совет ветеранов (пенсионеров) войны, труда, вооруженных сил и правоохранительных органов, а также в целях исправления технической ошибки

1. Внести в распоряжение администрации Петропавловск-Камчатского городского округа от 25.04.2012 № 157-р «О комиссии по обследованию жилых помещений» следующие изменения:

1.1 в пункте 3.2 приложения 1 слова «Городского Совета ветеранов войны, труда, Вооруженных Сил и правоохранительных органов города Петропавловска-Камчатского» заменить словами «общественной организации Петропавловск-Камчатский городской Совет ветеранов (пенсионеров) войны, труда, вооруженных сил и правоохранительных органов»;

1.2 приложение 2 изложить в редакции согласно приложению.

2. Управлению делами администрации Петропавловск-Камчатского городского округа опубликовать настоящее распоряжение в газете «Град Петра и Павла» и разместить на официальном сайте администрации Петропавловск-камчатского городского округа в информационно-телекоммуникационной сети «Интернет».

3. Настоящее распоряжение вступает в силу после дня его официального опубликования.

4. Контроль за исполнением настоящего распоряжения возложить на заместителя Главы администрации Петропавловск-Камчатского городского округа – начальника Управления образования администрации Петропавловск-Камчатского городского округа.

Глава

Петропавловск-Камчатского городского округа
В.Ю. Иваненко

Приложение
к распоряжению администрации
Петропавловск-Камчатского
городского округа
от 18.04.2018 № 91-р

Приложение 2
к распоряжению администрации
Петропавловск-Камчатского
городского округа
от 25.04.2012 № 157-р

**Состав Комиссии
по обследованию жилых помещений**

Председатель:
Франциус Н.В. – заместитель начальника Управления образования администрации Петропавловск-Камчатского городского округа;

Заместитель председателя:
Вариченко И.Т. – председатель общественной организации Петропавловск-Камчатский городской Совет ветеранов (пенсионеров) войны, труда, вооруженных сил и правоохранительных органов;

Секретарь:
Дудникова Е.А.* – главный специалист-эксперт отдела по предоставлению социальных услуг Управления образования администрации Петропавловск-Камчатского городского округа.

Члены:
Родионов П.Ю. – ведущий инженер отдела инженерно-технического обеспечения Комитета по управлению жилищным фондом администрации Петропавловск-Камчатского городского округа;

Толмачев И.Ю. – депутат Городской Думы Петропавловск-Камчатского городского округа по избирательному округу № 2 (по согласованию).

* на период временного отсутствия секретаря комиссии (отпуск, период временной нетрудоспособности, командировка и другое) его обязанности возлагаются на специалиста отдела по предоставлению социальных услуг Управления образования администрации Петропавловск-Камчатского городского округа.

АДМИНИСТРАЦИЯ

ПЕТРОПАВЛОВСК-КАМЧАТСКОГО ГОРОДСКОГО ОКРУГА

РАСПОРЯЖЕНИЕ

от 19.04.2018 г. № 94-р

О внесении изменения в распоряжение администрации Петропавловск-Камчатского городского округа от 11.02.2015 № 32-р «О создании рабочей группы по снижению неформальной занятости, легализации «серой» заработной платы, повышению собираемости страховых взносов в Пенсионный фонд Российской Федерации»

В связи с кадровыми изменениями в администрации Петропавловск-Камчатского городского округа

1. Внести в состав рабочей группы по снижению неформальной занятости, легализации «серой» заработной платы, повышению собираемости страховых взносов в Пенсионный фонд Российской Федерации, утвержденный распоряжением администрации Петропавловск-Камчатского городского округа от 11.02.2015 № 32-р, изменение, изложив его в редакции согласно приложению.

2. Управлению делами администрации Петропавловск-Камчатского городского округа опубликовать настоящее распоряжение в газете «Град Петра и Павла» и разместить на официальном сайте администрации Петропавловск-Камчатского городского округа в информационно-телекоммуникационной сети «Интернет».

3. Контроль за исполнением настоящего распоряжения возложить на первого заместителя Главы администрации Петропавловск-Камчатского городского округа.

Глава

Петропавловск-Камчатского городского округа
В.Ю. Иваненко

Приложение
к распоряжению администрации
Петропавловск-Камчатского
городского округа
от 19.04.2018 № 94-р

Состав рабочей группы по снижению неформальной занятости, легализации «серой» заработной платы, повышению собираемости страховых взносов в Пенсионный фонд Российской Федерации

Председатель:
Иванова Ю.Н. – первый заместитель Главы администрации Петропавловск-Камчатского городского округа.

Заместитель председателя:
Хутов Д.В. – начальник Управления экономического развития и имущественных отношений администрации Петропавловск-Камчатского городского округа.

Секретарь:
Кирпиченко Г.А. – ведущий консультант отдела экономического анализа и мониторинга Управления экономического развития и имущественных отношений администрации Петропавловск-Камчатского городского округа.

Члены:
Белов А.А. – заместитель председателя Комитета по управлению жилищным фондом администрации Петропавловск-Камчатского городского округа;

Брызгин К.В. – заместитель Главы администрации Петропавловск-Камчатского городского округа – руководитель Управления делами администрации Петропавловск-Камчатского городского округа;

Дворка Г.Ф. – заместитель руководителя Территориального органа Федеральной службы государственной статистики по Камчатскому краю (по согласованию);

Есина Д.А. – заместитель начальника Инспекции Федеральной налоговой службы по городу Петропавловску-Камчатскому (по согласованию);

Колгин Д.А. – руководитель Государственной инспекции труда в Камчатском крае (по согласованию);

Лелская О.А. – заместитель начальника Контрольного управления администрации Петропавловск-Камчатского городского округа – начальник отдела муниципального финансового контроля;

Манойлова Т.Л. – заместитель начальника Управления образования администрации Петропавловск-Камчатского городского округа;

Покришук Л.В. – первый заместитель Председателя Федерации профсоюзов Камчатки, председатель Камчатской краевой организации профсоюза работников здравоохранения РФ (по согласованию);

Слепченко И.П. – заместитель руководителя Управления финансов администрации Петропавловск-Камчатского городского округа – начальник отдела казначейского исполнения бюджета;

Смищук С.А. – помощник прокурора г. Петропавловска-Камчатского (по согласованию);
Соловьева Л.В. – начальник Управления культуры, спорта и молодежной политики администрации Петропавловск-Камчатского городского округа;

Терех Е.Н. – заместитель директора краевого государственного казенного учреждения «Центр занятости населения города Петропавловск-Камчатского (по согласованию);

Франциус Н.В. – заместитель начальника Управления образования администрации Петропавловск-Камчатского городского округа;

Чипизубов Е.А. – начальник планово-экономического отдела Управления городского хозяйства администрации Петропавловск-Камчатского городского округа.

ГОРОДСКАЯ ДУМА
ПЕТРОПАВЛОВСК-КАМЧАТСКОГО ГОРОДСКОГО ОКРУГА

РЕШЕНИЕ

от 18.04.2018 г. № 147-р
8-я (внеочередная) сессия
г. Петропавловск-Камчатский

О принятии решения о внесении изменения в Решение Городской Думы Петропавловск-Камчатского городского округа от 29.08.2017 № 594-нд «О дополнительных мерах муниципальной социальной поддержки для отдельных категорий граждан по проезду на автомобильном транспорте общего пользования на маршрутах регулярных перевозок на территории Петропавловск-Камчатского городского округа»

Рассмотрев проект решения о внесении изменения в Решение Городской Думы Петропавловск-Камчатского городского округа от 29.08.2017 № 594-нд «О дополнительных мерах муниципальной социальной поддержки для отдельных категорий граждан по проезду на автомобильном транспорте общего пользования на маршрутах регулярных перевозок на территории Петропавловск-Камчатского городского округа», внесенный Главой Петропавловск-Камчатского городского округа Иваненко В.Ю., в соответствии с частью 5 статьи 14 Устава Петропавловск-Камчатского городского округа Городская Дума Петропавловск-Камчатского городского округа

РЕШИЛА:

1. Принять Решение о внесении изменения в Решение Городской Думы Петропавловск-Камчатского городского округа от 29.08.2017 № 594-нд «О дополнительных мерах муниципальной социальной поддержки для отдельных категорий граждан по проезду на автомобильном транспорте общего пользования на маршрутах регулярных перевозок на территории Петропавловск-Камчатского городского округа».

2. Направить принятое Решение Главе Петропавловск-Камчатского городского округа для подписания и обнародования.

*Председатель Городской Думы
Петропавловск-Камчатского городского округа
Г.В. Монахова*

ГОРОДСКАЯ ДУМА
ПЕТРОПАВЛОВСК-КАМЧАТСКОГО ГОРОДСКОГО ОКРУГА

РЕШЕНИЕ

от 20.04.2018 г. № 42-нд

О внесении изменения в Решение Городской Думы Петропавловск-Камчатского городского округа от 29.08.2017 № 594-нд «О дополнительных мерах муниципальной социальной поддержки для отдельных категорий граждан по проезду на автомобильном транспорте общего пользования на маршрутах регулярных перевозок на территории Петропавловск-Камчатского городского округа»

*Принято Городской Думой
Петропавловск-Камчатского городского округа
(решение от 18.04.2018 г. № 147-р)*

1. Пункт 7 изложить в следующей редакции:

«7. Настоящее Решение вступает в силу после дня его официального опубликования, но не ранее 01.03.2019.».

2. Настоящее Решение вступает в силу после дня его официального опубликования, но не ранее 01.05.2018.

*Глава
Петропавловск-Камчатского городского округа
В.Ю. Иваненко*

ГОРОДСКАЯ ДУМА
ПЕТРОПАВЛОВСК-КАМЧАТСКОГО ГОРОДСКОГО ОКРУГА

РЕШЕНИЕ

от 18.04.2018 г. № 148-р
8-я (внеочередная) сессия
г. Петропавловск-Камчатский

О принятии решения о порядке участия Петропавловск-Камчатского городского округа в организации деятельности по сбору (в том числе раздельному сбору), транспортированию, обработке, утилизации, обезвреживанию, захоронению твердых коммунальных отходов

Рассмотрев проект решения о порядке участия Петропавловск-Камчатского городского округа в организации деятельности по сбору (в том числе раздельному сбору), транспортированию, обработке, утилизации, обезвреживанию, захоронению твердых коммунальных отходов, разработанный рабочей группой, созданной решением Городской

Думы Петропавловск-Камчатского городского округа от 29.11.2017 № 65-р, и внесенный председателем Городской Думы Петропавловск-Камчатского городского округа Монаховой Г.В., в соответствии со статьей 28 Устава Петропавловск-Камчатского городского округа Городская Дума Петропавловск-Камчатского городского округа

РЕШИЛА:

1. Принять Решение о порядке участия Петропавловск-Камчатского городского округа в организации деятельности по сбору (в том числе раздельному сбору), транспортированию, обработке, утилизации, обезвреживанию, захоронению твердых коммунальных отходов.

2. Направить принятое Решение Главе Петропавловск-Камчатского городского округа для подписания и обнародования.

*Председатель Городской Думы
Петропавловск-Камчатского городского округа
Г.В. Монахова*

ГОРОДСКАЯ ДУМА
ПЕТРОПАВЛОВСК-КАМЧАТСКОГО ГОРОДСКОГО ОКРУГА

РЕШЕНИЕ

от 20.04.2018 г. № 43-нд

О порядке участия Петропавловск-Камчатского городского округа в организации деятельности по сбору (в том числе раздельному сбору), транспортированию, обработке, утилизации, обезвреживанию, захоронению твердых коммунальных отходов

*Принято Городской Думой
Петропавловск-Камчатского городского округа
(решение от 18.04.2018 г. № 148-р)*

Статья 1. Предмет регулирования настоящего Решения

1. Настоящее Решение о порядке участия Петропавловск-Камчатского городского округа в организации деятельности по сбору (в том числе раздельному сбору) транспортированию, обработке, утилизации, обезвреживанию, захоронению твердых коммунальных отходов (далее – Решение) разработано в соответствии с Федеральным законом от 06.10.2003 № 131-ФЗ «Об общих принципах организации местного самоуправления в Российской Федерации», Федеральным законом от 24.06.1998 № 89-ФЗ «Об отходах производства и потребления» (далее – Федеральный закон от 24.06.1998 № 89-ФЗ) и определяет порядок участия Петропавловск-Камчатского городского округа в организации деятельности по сбору (в том числе раздельному сбору), транспортированию, обработке, утилизации, обезвреживанию, захоронению твердых коммунальных отходов на территории Петропавловск-Камчатского городского округа (далее – городской округ).

2. Используемые в настоящем Решении понятия и термины применяются в том значении, в каком они используются в Федеральном законе от 24.06.1998 № 89-ФЗ.

3. Участие в организации деятельности по сбору (в том числе раздельному сбору), транспортированию, обработке, утилизации, обезвреживанию, захоронению твердых коммунальных отходов на территории городского округа осуществляется администрацией Петропавловск-Камчатского городского округа (далее – администрация городского округа) самостоятельно и в лице следующих ее органов:

1) Управления городского хозяйства администрации Петропавловск-Камчатского городского округа (далее – Управление городского хозяйства);

2) Управления архитектуры, градостроительства и земельных отношений администрации Петропавловск-Камчатского городского округа (далее – Управление архитектуры, градостроительства и земельных отношений).

Статья 2. Полномочия по участию в организации деятельности по сбору (в том числе раздельному сбору), транспортированию, обработке, утилизации, обезвреживанию, захоронению твердых коммунальных отходов на территории городского округа

1. к полномочиям администрации городского округа относятся:

1) принятие муниципальных правовых актов, регулирующих участие в организации деятельности по сбору (в том числе раздельному сбору), транспортированию, обработке, утилизации, обезвреживанию, захоронению твердых коммунальных отходов на территории городского округа;

2) разработка и утверждение муниципальных программ по участию в организации деятельности по сбору (в том числе раздельному сбору), транспортированию, обработке, утилизации, обезвреживанию, захоронению твердых коммунальных отходов на территории городского округа;

3) осуществление иных полномочий, отнесенных к компетенции администрации городского округа федеральными законами, законами Камчатского края, муниципальными правовыми актами.

2. к полномочиям Управления городского хозяйства относятся:

1) выявление и информирование уполномоченного органа исполнительной власти Камчатского края в области обращения с отходами о местах несанкционированного складирования твердых коммунальных отходов на территории городского округа с целью их ликвидации;

2) реализация муниципальных программ по участию в организации деятельности по сбору (в том числе раздельному сбору), транспортированию, обработке, утилизации, обезвреживанию, захоронению твердых коммунальных отходов на территории городского округа;

3) ликвидация мест несанкционированного размещения твердых коммунальных отходов на территории городского округа на землях, находящихся в собственности городского округа и не имеющих других законных правообладателей (землепользователей, землевладельцев, арендаторов), а также на землях, государственная собственность на которые не разграничена в случае, если виновное лицо не установлено;

4) направление обращений в организации, осуществляющие деятельность в области обращения с твердыми коммунальными отходами, в пределах своих полномочий в области обращения с твердыми коммунальными отходами;

5) осуществление иных полномочий, установленных муниципальными правовыми актами городского округа.

3. к полномочиям Управления архитектуры, градостроительства и земельных отношений как орган администрации городского округа относятся:

1) предоставление земельных участков для размещения полигонов твердых коммунальных отходов в соответствии с Земельным кодексом Российской Федерации;

2) осуществление иных полномочий, установленных муниципальными правовыми актами городского округа.

Статья 3. Финансовое обеспечение реализации настоящего Решения

Финансовое обеспечение реализации настоящего Решения является расходным обязательством Петропавловск-Камчатского городского округа и осуществляется за счет средств бюджета Петропавловск-Камчатского городского округа.

Статья 4. Заключительные положения

Настоящее Решение вступает в силу после дня его официального опубликования.

*Глава
Петропавловск-Камчатского городского округа
В.Ю. Иваненко*

ГОРОДСКАЯ ДУМА
ПЕТРОПАВЛОВСК-КАМЧАТСКОГО ГОРОДСКОГО ОКРУГА

РЕШЕНИЕ

от 18.04.2018 г. № 149-р
8-я (внеочередная) сессия
г. Петропавловск-Камчатский

О принятии решения о внесении изменений в Решение Городской Думы Петропавловск-Камчатского городского округа от 28.08.2013 № 126-нд «О порядке и условиях награждения премией имени П.Т. Новограбленова»

Рассмотрев проект решения о внесении изменений в Решение Городской Думы Петропавловск-Камчатского городского округа от 28.08.2013 № 126-нд «О порядке и условиях награждения премией имени П.Т. Новограбленова», внесенный Главой Петропавловск-Камчатского городского округа Иваненко В.Ю., в соответствии со статьей 4 Устава Петропавловск-Камчатского городского округа Городская Дума Петропавловск-Камчатского городского округа

РЕШИЛА:

1. Принять Решение о внесении изменений в Решение Городской Думы Петропавловск-Камчатского городского округа от 28.08.2013 № 126-нд «О порядке и условиях награждения премией имени П.Т. Новограбленова».

2. Направить принятое Решение Главе Петропавловск-Камчатского городского округа для подписания и обнародования.

*Председатель Городской Думы
Петропавловск-Камчатского городского округа
Г.В. Монахова*

ГОРОДСКАЯ ДУМА
ПЕТРОПАВЛОВСК-КАМЧАТСКОГО ГОРОДСКОГО ОКРУГА

РЕШЕНИЕ

от 20.04.2018 г. № 44-нд

О внесении изменений в Решение Городской Думы Петропавловск-Камчатского городского округа от 28.08.2013 № 126-нд «О порядке и условиях награждения премией имени П.Т. Новограбленова»

*Принято Городской Думой
Петропавловск-Камчатского городского округа
(решение от 18.04.2018 г. № 149-р)*

1. в статье 1:

1) часть 3 изложить в следующей редакции:

«3. Премия является формой поощрения педагогических работников и коллективов (далее – номинанты) муниципальных образовательных организаций Петропавловск-Камчатского городского округа, а также организаций, осуществляющих образовательную деятельность по образовательным программам среднего профессионального образования и (или) по программам профессионального образования, осуществляющих подготовку педагогических кадров на территории Петропавловск-Камчатского городского округа, осуществляющих образовательную деятельность по образовательным программам высшего образования и научную деятельность, осуществляющих подготовку педагогических кадров на территории Петропавловск-Камчатского городского округа (далее – образовательные учреждения, учреждения), за значительный вклад в образование детей и молодежи городского округа.»;

2) часть 4 изложить в следующей редакции:

«4. Финансирование расходов, связанных с реализацией настоящего Решения, осуществляется за счет средств бюджета Петропавловск-Камчатского городского округа, предусмотренных на очередной финансовый год (финансовый год и плановый период).»;

2. в статье 2:

1) часть 1 исключить;

2) часть 3 изложить в следующей редакции:

«3. Количество Премий и размер денежного вознаграждения распределяются среди номинантов следующим образом:

1) 3 Премии с денежным вознаграждением в размере 50 000 рублей (без учета налога на доходы физических лиц и страховых взносов, подлежащих уплате во внебюджетные фонды), присуждаемых педагогическим работникам общеобразовательных учреждений, учреждений дополнительного образования;

2) 1 Премия с денежным вознаграждением в размере 50 000 рублей (без учета налога на доходы физических лиц и страховых взносов, подлежащих уплате во внебюджетные фонды), присуждаемая педагогическому работнику дошкольного образовательного учреждения;

3) 1 Премия с денежным вознаграждением в размере 50 000 рублей (без учета налога на доходы физических лиц и страховых взносов, подлежащих уплате во внебюджетные фонды), присуждаемая педагогическому работнику учреждения, осуществляющего образовательную деятельность по образовательным программам среднего профессионального образования и (или) по программам профессионального образования, осуществляющего подготовку педагогических кадров, или учреждения, осуществляющего образовательную деятельность по образовательным программам высшего образования и научную деятельность, осуществляющего подготовку педагогических кадров;

4) 1 Премия с денежным вознаграждением в размере 100 000 рублей (без учета налога на доходы физических лиц и страховых взносов, подлежащих уплате во внебюджетные фонды) для коллективов образовательных учреждений.»;

3) в абзаце втором части 4 слова «педагогические работники муниципальных образовательных учреждений, а также высших и средних профессиональных образовательных учреждений» заменить словами «педагогические работники образовательных учреждений»;

4) часть 5 изложить в следующей редакции:

«5. с ходатайством о награждении Премией в комиссию обращаются органы местного самоуправления городского округа, педагогические советы муниципальных образовательных учреждений, учреждений, осуществляющих образовательную деятельность по образовательным программам среднего профессионального образования и (или) по программам профессионального образования, осуществляющих подготовку педагогических кадров, или ученые советы учреждений, осу-

ществляющих образовательную деятельность по образовательным программам высшего образования и научную деятельность, осуществляющих подготовку педагогических кадров. Допускается самовыдвижение.»;

5) в части 7 цифры «10» заменить цифрами «01»;

6) часть 8 изложить в следующей редакции:

«8. по результатам рассмотрения ходатайства о награждении Премией или заявления о самовыдвижении Комиссия принимает решение об определении кандидатов, подлежащих награждению Премией, или об отказе в удовлетворении ходатайства о награждении Премией, заявления о самовыдвижении.

Решение комиссии об определении кандидатов, подлежащих награждению Премией, является основанием для издания постановления администрации Петропавловск-Камчатского городского округа о награждении Премией (далее – постановление о награждении Премией) либо для направления инициаторам ходатайства, лицу, направившему заявление о самовыдвижении, уведомления об отказе в удовлетворении ходатайства о награждении Премией, заявления о самовыдвижении.

В случае отказа в удовлетворении ходатайства о награждении Премией или заявления о самовыдвижении комиссия в течение 7 рабочих дней со дня вынесения решения направляет инициаторам ходатайства, лицу, направившему заявление о самовыдвижении, уведомление об отказе в удовлетворении ходатайства о награждении Премией, заявления о самовыдвижении с приложением копии решения комиссии.

Постановление о награждении Премией издается в течение 7 рабочих дней со дня получения Главой Петропавловск-Камчатского городского округа решения комиссии.

Постановление о награждении Премией в день издания направляется для выплаты Премии в Управление образования администрации Петропавловск-Камчатского городского округа.

Постановление о награждении Премией размещается на официальном сайте администрации Петропавловск-Камчатского городского округа в информационно-телекоммуникационной сети «Интернет».»;

7) в абзаце втором части 9 слово «Главы» заменить словом «администрации».

2. Настоящее Решение вступает в силу после дня его официального опубликования.

*Глава
Петропавловск-Камчатского городского округа
В.Ю. Иваненко*

ГОРОДСКАЯ ДУМА
ПЕТРОПАВЛОВСК-КАМЧАТСКОГО ГОРОДСКОГО ОКРУГА

РЕШЕНИЕ

от 18.04.2018 г. № 150-р
8-я (внеочередная) сессия
г. Петропавловск-Камчатский

О принятии решения о внесении изменения в Решение Городской Думы Петропавловск-Камчатского городского округа от 31.10.2013 № 145-нд «О наградах и почетных званиях Петропавловск-Камчатского городского округа»

Рассмотрев проект решения о внесении изменения в Решение Городской Думы Петропавловск-Камчатского городского округа от 31.10.2013 № 145-нд «О наградах и почетных званиях Петропавловск-Камчатского городского округа», внесенный Главой Петропавловск-Камчатского городского округа Иваненко В.Ю., в соответствии со статьей 4 Устава Петропавловск-Камчатского городского округа Городская Дума Петропавловск-Камчатского городского округа

РЕШИЛА:

1. Принять Решение о внесении изменения в Решение Городской Думы Петропавловск-Камчатского городского округа от 31.10.2013 № 145-нд «О наградах и почетных званиях Петропавловск-Камчатского городского округа».

2. Направить принятое Решение Главе Петропавловск-Камчатского городского округа для подписания и обнародования.

*Председатель Городской Думы
Петропавловск-Камчатского городского округа
Г.В. Монахова*

ГОРОДСКАЯ ДУМА
ПЕТРОПАВЛОВСК-КАМЧАТСКОГО ГОРОДСКОГО ОКРУГА

РЕШЕНИЕ

от 20.04.2018 г. № 45-нд

О внесении изменения в Решение Городской Думы Петропавловск-Камчатского городского округа от 31.10.2013 № 145-нд «О наградах и почетных званиях Петропавловск-Камчатского городского округа»

*Принято Городской Думой
Петропавловск-Камчатского городского округа
(решение от 18.04.2018 г. № 150-р)*

1. Часть 1 статьи 9 изложить в следующей редакции:

«Премия имени П.Т. Новограбленова является формой поощрения педагогических работников и коллективов муниципальных образовательных организаций городского округа, а также организаций, осуществляющих образовательную деятельность по образовательным программам среднего профессионального образования и (или) по программам профессионального образования, осуществляющих подготовку педагогических кадров на территории городского округа, и организаций, осуществляющих образовательную деятельность по образовательным программам высшего образования и научную деятельность и осуществляющих подготовку педагогических кадров на территории городского округа, за значительный вклад в образование детей и молодежи городского округа.».

2. Настоящее Решение вступает в силу после дня его официального опубликования.

*Глава
Петропавловск-Камчатского городского округа
В.Ю. Иваненко*

ГОРОДСКАЯ ДУМА
ПЕТРОПАВЛОВСК-КАМЧАТСКОГО ГОРОДСКОГО ОКРУГА

РЕШЕНИЕ

от 18.04.2018 г. № 151-р
8-я (внеочередная) сессия
г. Петропавловск-Камчатский

О принятии решения о внесении изменения в Решение Городской Думы Петропавловск-Камчатского городского округа от 23.12.2014 № 287-нд «О мерах, направленных на укрепление межнационального и межконфессионального согласия, поддержку и развитие языков и культуры народов Российской Федерации, проживающих на территории Петропавловск-Камчатского городского округа, реализацию прав национальных меньшинств, обеспечение социальной и культурной адаптации мигрантов, профилактику межнациональных (межэтнических) конфликтов»

Рассмотрев проект решения о внесении изменения в Решение Городской Думы Петропавловск-Камчатского городского округа от 23.12.2014 № 287-нд «О мерах, направленных на укрепление межнационального и межконфессионального согласия, поддержку и развитие языков и культуры народов Российской Федерации, проживающих на территории Петропавловск-Камчатского городского округа, реализацию прав национальных меньшинств, обеспечение социальной и культурной адаптации мигрантов, профилактику межнациональных (межэтнических) конфликтов», внесенный Главой Петропавловск-Камчатского городского округа Иваненко В.Ю., в соответствии со статьей 28 Устава Петропавловск-Камчатского городского округа

РЕШИЛА:

1. Принять Решение о внесении изменения в Решение Городской Думы Петропавловск-Камчатского городского округа от 23.12.2014 № 287-нд «О мерах, направленных на укрепление межнационального и межконфессионального согласия, поддержку и развитие языков и культуры народов Российской Федерации, проживающих на территории Петропавловск-Камчатского городского округа, реализацию прав национальных меньшинств, обеспечение социальной и культурной адаптации мигрантов, профилактику межнациональных (межэтнических) конфликтов».

2. Направить принятое Решение Главе Петропавловск-Камчатского городского округа для подписания и обнародования.

*Председатель Городской Думы
Петропавловск-Камчатского городского округа
Г.В. Монахова*

ГОРОДСКАЯ ДУМА
ПЕТРОПАВЛОВСК-КАМЧАТСКОГО ГОРОДСКОГО ОКРУГА

РЕШЕНИЕ

от 20.04.2018 г. № 46-нд

О внесении изменения в Решение Городской Думы Петропавловск-Камчатского городского округа от 23.12.2014 № 287-нд «О мерах, направленных на укрепление межнационального и межконфессионального согласия, поддержку и развитие языков и культуры народов Российской Федерации, проживающих на территории Петропавловск-Камчатского городского округа, реализацию прав национальных меньшинств, обеспечение социальной и культурной адаптации мигрантов, профилактику межнациональных (межэтнических) конфликтов»

*Принято Городской Думой
Петропавловск-Камчатского городского округа
(решение от 18.04.2018 г. № 151-р)*

1. Пункт 2 части 3 статьи 2 дополнить подпунктом «в» в следующей редакции: «в) укрепления межнационального и межконфессионального согласия путем организации и проведения культурно-массовых мероприятий».

2. Настоящее Решение вступает в силу после дня его официального опубликования.

*Глава
Петропавловск-Камчатского городского округа
В.Ю. Иваненко*

ГОРОДСКАЯ ДУМА
ПЕТРОПАВЛОВСК-КАМЧАТСКОГО ГОРОДСКОГО ОКРУГА

РЕШЕНИЕ

от 18.04.2018 г. № 154-р
8-я (внеочередная) сессия
г. Петропавловск-Камчатский

О награждении Почетной грамотой Городской Думы Петропавловск-Камчатского городского округа Шиллера Андрея Александровича

В соответствии с Решением Городской Думы Петропавловск-Камчатского городского округа от 31.10.2013 № 145-нд «О наградах и почетных званиях Петропавловск-Камчатского городского округа» Городская Дума Петропавловск-Камчатского городского округа

РЕШИЛА:

1. Наградить Почетной грамотой Городской Думы Петропавловск-Камчатского городского округа за высокий профессионализм, многолетний добросовестный труд, большой личный вклад в образование подрастающего поколения и в связи с празднованием Дня пожарной охраны России подполковника внутренней службы Шиллера Андрея Александровича – начальника службы пожаротушения Федерального государственного казенного учреждения «Отряд федеральной противопожарной службы по Камчатскому краю».

2. Направить настоящее решение в газету «Град Петра и Павла» для опубликования.

*Председатель Городской Думы
Петропавловск-Камчатского городского округа
Г.В. Монахова*

АДМИНИСТРАЦИЯ
ПЕТРОПАВЛОВСК-КАМЧАТСКОГО ГОРОДСКОГО ОКРУГА

ПОСТАНОВЛЕНИЕ

от 16.04.2018 г. № 702

Об отмене постановления администрации Петропавловск-Камчатского городского округа от 07.12.2017 № 2948 «Об изъятии для муниципальных нужд Петропавловск-Камчатского городского округа земельного участка с кадастровым номером 41:01:0010122:3069, и жилого помещения – квартиры № 8 в многоквартирном доме по адресу: город Петропавловск-Камчатский, улица Ленинградская, дом № 68»

В соответствии со статьей 48 Федерального закона от 06.10.2003 № 131-ФЗ «Об общих принципах организации местного самоуправления в Российской Федерации», статьей 59 Устава Петропавловск-Камчатского городского округа

ПОСТАНОВЛЯЮ:

1. Постановление администрации Петропавловск-Камчатского городского округа от 07.12.2017 № 2948 «Об изъятии для муниципальных нужд Петропавловск-Камчатского городского округа земельного участка с кадастровым номером 41:01:0010122:3069, и жилого помещения – квартиры № 8 в многоквартирном доме по адресу: город Петропавловск-Камчатский, улица Ленинградская, дом № 68» отменить.

2. Комитету по управлению жилищным фондом администрации Петропавловск-Камчатского городского округа:

2.1 в течение десяти дней со дня принятия настоящего постановления направить копию настоящего постановления в Управление Федеральной службы государственной регистрации, кадастра и картографии по Камчатскому краю;

2.2 в течение десяти дней со дня принятия настоящего постановления направить собственникам жилого помещения – квартиры № 8 в многоквартирном доме по адресу: город Петропавловск-Камчатский, улица Ленинградская, дом № 68, копию настоящего постановления письмами с уведомлением о вручении по почтовым адресам, указанным в Едином государственном реестре недвижимости, а также по месту нахождения жилого помещения.

3. Управлению делами администрации Петропавловск-Камчатского городского округа опубликовать настоящее постановление в газете «Град Петра и Павла» и разместить на официальном сайте администрации Петропавловск-Камчатского городского округа в информационно-телекоммуникационной сети «Интернет».

4. Контроль за исполнением настоящего постановления возложить на заместителя Главы администрации Петропавловск-Камчатского городского округа Н.В. Александрову.

*Глава
Петропавловск-Камчатского городского округа
В.Ю. Иваненко*

АДМИНИСТРАЦИЯ
ПЕТРОПАВЛОВСК-КАМЧАТСКОГО ГОРОДСКОГО ОКРУГА

ПОСТАНОВЛЕНИЕ

от 16.04.2018 г. № 703

О внесении изменения в постановление администрации Петропавловск-Камчатского городского округа от 08.12.2016 № 2468 «Об утверждении Примерного положения о системе оплаты труда работников муниципального учреждения, в отношении которого Комитет по управлению жилищным фондом администрации Петропавловск-Камчатского городского округа осуществляет функции и полномочия учредителя»

В соответствии с приказом Министерства здравоохранения и социального развития Российской Федерации от 29.05.2008 № 247н «Об утверждении профессиональных квалификационных групп общеотраслевых должностей руководителей, специалистов и служащих», приказом Министерства здравоохранения и социального развития Российской Федерации от 29.05.2008 № 248н «Об утверждении профессиональных квалификационных групп общеотраслевых профессий рабочих»

ПОСТАНОВЛЯЮ:

1. Внести в Примерное положение о системе оплаты труда работников муниципального учреждения, в отношении которого Комитет по управлению жилищным фондом администрации Петропавловск-Камчатского городского округа осуществляет функции и полномочия учредителя, утвержденное постановлением администрации Петропавловск-Камчатского городского округа от 08.12.2016 № 2468 изменение, изложив приложение в редакции согласно приложению.

2. Управлению делами администрации Петропавловск-Камчатского городского округа опубликовать настоящее постановление в газете «Град Петра и Павла» и разместить на официальном сайте администрации Петропавловск-Камчатского городского округа в информационно-телекоммуникационной сети «Интернет».

3. Настоящее постановление вступает в силу после дня его официального опубликования и распространяется на правоотношения, возникшие с 01.01.2018.

4. Контроль за исполнением настоящего постановления возложить на председателя Комитета по управлению жилищным фондом администрации Петропавловск-Камчатского городского округа.

*Глава
Петропавловск-Камчатского городского округа
В.Ю. Иваненко*

Приложение
к постановлению администрации
Петропавловск-Камчатского
городского округа
от 16.04.2018 № 703

Приложение
к Примерному положению о системе
оплаты труда работников муниципального
учреждения, в отношении которого Комитет
по управлению жилищным фондом администрации
Петропавловск-Камчатского городского округа
осуществляет функции и полномочия учредителя

**Рекомендуемые размеры окладов работников
муниципального учреждения, в отношении которого
Комитет по управлению жилищным фондом администрации
Петропавловск-Камчатского городского округа
осуществляет функции и полномочия учредителя**

Таблица № 1

Перечень должностей служащих по ПКГ и размеры их окладов (в соответствии с приказом Министерства здравоохранения и социального развития Российской Федерации от 29.05.2008 № 247н «Об утверждении профессиональных квалификационных групп общеотраслевых должностей руководителей, специалистов и служащих»)

Квалификационный уровень	Должности служащих	Размеры окладов, руб.
Профессиональная квалификационная группа должностей служащих первого уровня		
1 квалификационный уровень	Кассир	3 236,00
	Секретарь	3 236,00
	Архивариус	3 236,00
Профессиональная квалификационная группа должностей служащих второго уровня		
1 квалификационный уровень	Техник	3 581,00
2 квалификационный уровень	Заведующий канцелярией	3 944,00
	Заведующий хозяйством	3 944,00
3 квалификационный уровень	Техник 1 категории	4 327,00
Профессиональная квалификационная группа должностей служащих третьего уровня		
1 квалификационный уровень	Бухгалтер	4 331,00
	Юрисконсульт	4 331,00
2 квалификационный уровень	Бухгалтер 2 категории	4 758,00
3 квалификационный уровень	Бухгалтер 1 категории	5 744,00
	Специалист по кадрам 1 категории	5 744,00
	Специалист по маркетингу 1 категории	5 744,00
	Технолог 1 категории	5 744,00
	Инженер-электроник 1 категории	5 744,00
	Программист 1 категории	5 744,00
4 квалификационный уровень	Ведущий экономист	6 196,00
	Ведущий бухгалтер	6 196,00
	Ведущий технолог	6 196,00
	Ведущий юрисконсульт	6 196,00
5 квалификационный уровень	Заместитель главного бухгалтера	7 759,00
Профессиональная квалификационная группа должностей служащих четвертого уровня		
1 квалификационный уровень	Начальник технического отдела	7 764,00
	Начальник юридического отдела	7 764,00

Таблица № 2

Перечень должностей служащих по ПКГ и размеры их окладов (в соответствии с приказом Министерства здравоохранения и социального развития Российской Федерации от 29.05.2008 № 248н «Об утверждении профессиональных квалификационных групп общеотраслевых профессий рабочих»)

Квалификационный уровень	Профессии рабочих	Размеры окладов, руб.
Профессиональная квалификационная группа профессий рабочих первого уровня		
1 квалификационный уровень	Уборщик служебных помещений	2 475,00
	Курьер	2 475,00

Размер должностного оклада директора учреждения, не включенного в профессиональные квалификационные группы, составляет 10 706,00 рублей.

Размер должностного оклада заместителя директора учреждения, не включенного в профессиональные квалификационные группы, устанавливается на 15,907% ниже должностного оклада директора Учреждения и составляет 9 003,00 рублей.

Размер должностного оклада главного бухгалтера учреждения, не включенного в профессиональные квалификационные группы, устанавливается на 21,904% ниже должностного оклада директора Учреждения и составляет 8 361,00 рублей.

Размер должностного оклада специалиста по охране труда, не включенного в профессиональные квалификационные группы, составляет 4 331,00 рублей.

АДМИНИСТРАЦИЯ
ПЕТРОПАВЛОВСК-КАМЧАТСКОГО ГОРОДСКОГО ОКРУГА

ПОСТАНОВЛЕНИЕ

от 16.04.2018 г. № 704

О внесении изменений в постановление администрации Петропавловск-Камчатского городского округа от 27.06.2013 № 1840 «О разработке и реализации муниципальных программ Петропавловск-Камчатского городского округа»

В целях оптимизации работы по реализации муниципальных программ ПОСТАНОВЛЯЮ:

1. Внести в Порядок разработки и реализации муниципальных программ Петропавловск-Камчатского городского округа, утвержденный постановлением администрации Петропавловск-Камчатского городского округа от 27.06.2013 № 1840 «О разработке и реализации муниципальных программ Петропавловск-Камчатского городского округа» следующие изменения:

1.1 пункт 4.35.2 изложить в следующей редакции:
«4.35.2 изменение объемов финансирования программы из внебюджетных источников и (или) из бюджета Петропавловск-Камчатского городского округа, краевого бюджета, федерального бюджета в процессе реализации программы.»;

1.2 пункт 4.45. изложить в следующей редакции:
«4.45. Решение о необходимости внесения изменений в программу в процессе ее реализации по основанию, предусмотренному пунктом 4.35.2, принимается муниципальным заказчиком программы. Внесение изменений в программу утверждается в порядке, предусмотренном пунктом 3.60 настоящего Порядка, не позднее месяца со дня вступления в силу решения Городской Думы Петропавловск-Камчатского городского округа о внесении изменений в бюджет Петропавловск-Камчатского городского округа на текущий финансовый год (текущий финансовый год и плановый период).

Решение о приостановлении или о необходимости прекращения реализации ранее утвержденной программы, начиная с очередного финансового года, или об изменении программы по основанию, указанному в пункте 4.35.7 настоящего Порядка, принимается по результатам оценки эффективности реализации программы на заседании рабочей группы по вопросам разработки и реализации муниципальных и ведомственных целевых программ Петропавловск-Камчатского городского округа (далее – рабочая группа) и подлежит утверждению в срок не позднее трех месяцев со дня проведения заседания рабочей группы.

Решения о внесении изменений в программу по иным основаниям, указанным в пункте 4.35 настоящего Порядка утверждаются по мере их возникновения, но не позднее последнего числа месяца, следующего за кварталом, в котором они наступили.

При принятии решения о внесении изменений в программу в связи с изменением объема финансирования программы в процессе ее реализации, муниципальный заказчик учитывает изменения, внесенные Управлением финансов в показатели сводной бюджетной росписи и лимиты бюджетных обязательств по исполнителям мероприятий программы, являющимся главными распорядителями бюджетных средств, а также предложения указанных исполнителей мероприятий программ по изменению параметров утвержденного на текущий финансовый год (текущий финансовый год и плановый период) бюджета Петропавловск-Камчатского городского округа, согласованные в порядке, утвержденном правовым актом Управления финансов.».

2. Управлению делами администрации Петропавловск-Камчатского городского округа опубликовать настоящее постановление в газете «Град Петра и Павла» и разместить на официальном сайте администрации Петропавловск-Камчатского городского округа в информационно-телекоммуникационной сети «Интернет».

3. Настоящее постановление вступает в силу после дня его официального опубликования.

4. Контроль за исполнением настоящего постановления возложить на первого заместителя Главы администрации Петропавловск-Камчатского городского округа.

*Глава
Петропавловск-Камчатского городского округа
В.Ю. Иваненко*

АДМИНИСТРАЦИЯ
ПЕТРОПАВЛОВСК-КАМЧАТСКОГО ГОРОДСКОГО ОКРУГА

ПОСТАНОВЛЕНИЕ

от 16.04.2018 г. № 705

О внесении изменений в постановление администрации Петропавловск-Камчатского городского округа от 24.12.2015 № 2830 «Об утверждении тарифов на платные услуги, предоставляемые муниципальным унитарным предприятием Петропавловск-Камчатского городского округа «Лотос-М», не входящие в гарантированный перечень услуг по погребению»

В целях реализации пункта 4 части 1 статьи 17 Федерального закона от 06.10.2003 № 131-ФЗ «Об общих принципах организации местного самоуправления в Российской Федерации», руководствуясь статьями 13, 48 и 61 Устава Петропавловск-Камчатского городского округа, в соответствии с Решением Городской Думы Петропавловск-Камчатского городского округа от 28.09.2011 № 429-нд «О порядке принятия решений об установлении тарифов на услуги и работы муниципальных предприятий и учреждений в Петропавловск-Камчатском городском округе»

ПОСТАНОВЛЯЮ:

1. Внести изменения в приложение к постановлению администрации Петропавловск-Камчатского городского округа от 24.12.2015 № 2830 «Об утверждении тарифов на платные услуги, предоставляемые муниципальным унитарным предприятием Петропавловск-Камчатского городского округа «Лотос-М», не входящие в гарантированный перечень услуг по погребению», изложив строки 3-52 в следующей редакции:

1.	Эксгумация останков умерших при перезахоронении:	
1.1	до 20 лет после захоронения	услуга 36 873
1.2	через 20 лет после захоронения	услуга 22 771
2.	Эксгумация останков умерших при отправке груза «200»:	
2.1	до 20 лет после захоронения	услуга 32 956
2.2	через 20 лет после захоронения	услуга 21 675
3.	Установка креста, столика, скамейки, памятника деревянного:	
3.1	летние условия	услуга 773
3.2	зимние условия	услуга 1 546

4.	Снятие креста, столика, скамейки, памятника деревянного:		
4.1	летние условия	услуга	464
4.2	зимние условия	услуга	927
5.	Установка ограды:		
5.1	летние условия	услуга	1 507
5.2	зимние условия	услуга	3 122
6.	Снятие ограды:		
6.1	летние условия	услуга	672
6.2	зимние условия	услуга	1 368
7.	Снятие цветника:		
7.1	летние условия	услуга	1 546
7.2	зимние условия	услуга	2 148
8.	Установка памятника из камня до 300 кг		
9.	Демонтаж памятника до 300 кг без цветника:		
9.1	летние условия	услуга	1 962
9.2	зимние условия	услуга	2 434
10.	Демонтаж покрытия из бетонной плитки при родственном захоронении площадью до 2 кв.м:		
10.1	летние условия	услуга	2 875
10.2	зимние условия	услуга	3 836
11.	Услуги агента ритуальных услуг		
12.	Восстановление опавшей могилы		
13.	Разовая уборка холмика могилы с промывкой водой надгробия:		
13.1	холм одинарный	услуга	860
13.2	холм полуторный	услуга	1 148
13.3	холм двойной	услуга	1 434
14.	Разовая уборка участка могилы:		
14.1	размер 2х3 м, 2х2,5 м	услуга	717
14.2	размер 3х3 м	услуга	932
15.	Разовая уборка участка могилы, покрытого плиткой, с поливом цветов:		
15.1	размер 2х3 м, 2х2,5 м	услуга	2 184
15.2	размер 3х3 м	услуга	2 557
16.	Отсыпка участка могилы щебеночным отсевом по поверхности толщиной 5 см:		
16.1	размер 2х2,5 м	услуга	5 110
16.2	размер 2х3 м	услуга	5 194
16.3	размер 3х3 м	услуга	7 791
17.	Ремонт ограды высотой до 50 см: очистка от ржавчины, старой краски, оштукатурка, окраска ограды		
18.	Прокат зала и его оформление для проведения гражданской панихиды (услуга – 30 минут)		
19.	Стоимость 1 км пробега автокатафалка за пределами г. Петропавловска-Камчатского	1 км	19,53
20.	Снятие гроба с телом умершего с автокатафалка, перенос и установка на постамент в секторе захоронения		
21.	Снятие ящика с отходами группы Б, в с автокатафалка, перенос до места захоронения, размерами 170х60х40 см, 140х50х35 см (весом до 80 кг)		
22.	Снятие ящика с отходами группы Б, в с автокатафалка, перенос до места захоронения, размерами 60х30х35 см		

2. Управлению делами администрации Петропавловск-Камчатского городского округа опубликовать настоящее постановление в газете «Град Петра и Павла» и разместить на официальном сайте администрации Петропавловск-Камчатского городского округа в информационно-телекоммуникационной сети «Интернет».

3. Настоящее постановление вступает в силу после дня его официального опубликования, но не ранее 08.04.2018.

4. Контроль за исполнением настоящего постановления возложить на начальника Управления экономического развития и имущественных отношений администрации Петропавловск-Камчатского городского округа.

*Глава
Петропавловск-Камчатского городского округа
В.Ю. Иваненко*

АДМИНИСТРАЦИЯ
ПЕТРОПАВЛОВСК-КАМЧАТСКОГО ГОРОДСКОГО ОКРУГА

ПОСТАНОВЛЕНИЕ

от 17.04.2018 г. № 710

О проведении общегородских мероприятий по санитарной очистке и уборке территории Петропавловск-Камчатского городского округа

В целях улучшения благоустройства и санитарного состояния Петропавловск-Камчатского городского округа, проведения работ по очистке дорог, тротуаров, парков, скверов, придомовых и прилегающих территорий Петропавловск-Камчатского городского округа

ПОСТАНОВЛЯЮ:

1. Проводить каждый последний рабочий день недели в период с 20.04.2018 по 01.06.2018 общегородские мероприятия по санитарной очистке и уборке территории Петропавловск-Камчатского городского округа (далее – мероприятия по санитарной очистке и уборке).

2. Муниципальному казенному учреждению «Управление благоустройства города Петропавловска-Камчатского»:

2.1 в срок до 18.04.2018 разработать и представить в Управление городского хозяйства администрации Петропавловск-Камчатского городского округа технический план мероприятий по санитарной очистке и уборке;

2.2 обеспечить участников мероприятий по санитарной очистке и уборке необходимым инвентарем и техникой.

3. Контрольному управлению администрации Петропавловск-Камчатского городского округа взять на контроль проведение предпринимателями Петропавловск-Камчатского городского округа мероприятий по санитарной очистке и уборке территорий, прилегающих к занимаемым помещениям (зданиям) в Петропавловск-Камчатском городском округе.

4. Управлению делами администрации Петропавловск-Камчатского городского округа опубликовать настоящее постановление в газете «Град Петра и Павла» и разместить на официальном сайте администрации Петропавловск-Камчатского городского округа в информационно-телекоммуникационной сети «Интернет».

5. Настоящее постановление вступает в силу со дня его подписания.

6. Контроль за исполнением настоящего постановления возложить на руководителя Управления городского хозяйства администрации Петропавловск-Камчатского городского округа.

*Глава
Петропавловск-Камчатского городского округа
В.Ю. Иваненко*

АДМИНИСТРАЦИЯ
ПЕТРОПАВЛОВСК-КАМЧАТСКОГО ГОРОДСКОГО ОКРУГА

ПОСТАНОВЛЕНИЕ

от 17.04.2018 г. № 711

О внесении изменения в постановление администрации Петропавловск-Камчатского городского округа от 31.10.2013 № 3183 «Об утверждении муниципальной программы «Энергоэффективность, развитие энергетики и коммунального хозяйства, обеспечение жителей Петропавловск-Камчатского городского округа коммунальными услугами, услугами по благоустройству территории и охрана окружающей среды»

В соответствии с Решением Городской Думы Петропавловск-Камчатского городского округа от 16.02.2018 № 33-нд «О внесении изменений в Решение Городской Думы Петропавловск-Камчатского городского округа от 29.11.2017 № 13-нд «О бюджете Петропавловск-Камчатского городского округа на 2018 год и плановый период 2019-2020 годов», пунктом 4.35 Порядка разработки и реализации муниципальных программ Петропавловск-Камчатского городского округа, утвержденного постановлением администрации Петропавловск-Камчатского городского округа от 27.06.2013 № 1840, в целях исправления технической ошибки

ПОСТАНОВЛЯЮ:

1. Внести в муниципальную программу «Энергоэффективность, развитие энергетики и коммунального хозяйства, обеспечение жителей Петропавловск-Камчатского городского округа коммунальными услугами, услугами по благоустройству территории и охрана окружающей среды», утвержденную постановлением администрации Петропавловск-Камчатского городского округа от 31.10.2013 № 3183, изменение, изложив пункт 3.5 в следующей редакции:

«3.5. Ресурсное обеспечение программы:

Наименование источника	Объем финансовых средств, тысяч рублей					Описание механизма привлечения, ссылки на соглашения, другие подтверждающие документы	
	Всего	в том числе по годам					
		2014	2015	2016	2017		2018
Федеральный бюджет	47891,64890	0,00000	0,00000	0,00000	47891,64890	0,00000	В пределах бюджетных ассигнований, предусмотренных решением о бюджете городского округа на соответствующий финансовый год и плановый период
Краевой бюджет	5 434 400,04012	719 709,66341	1 102 956,82796	1261264,75660	1257618,39315	1092850,41000	
Бюджет городского округа	6 500 887,33121	343286,61558	15000810,48619	1471135,25028	1644898,01391	1540756,96525	Соглашение администрации Петропавловск-Камчатского городского округа с собственниками жилых помещений
Внебюджетные источники	1343,40000	1343,40000	0,000	0,000	0,000	0,000	
Всего	11984522,42023	1064339,68899	2603767,31415	2732400,00588	2950408,05596	2633607,37525	

».

2. Управлению делами администрации Петропавловск-Камчатского городского округа опубликовать настоящее постановление в газете «Град Петра и Павла» и разместить на официальном сайте администрации Петропавловск-Камчатского городского округа в информационно-телекоммуникационной сети «Интернет».

3. Настоящее постановление вступает в силу после дня его официального опубликования.

4. Контроль за исполнением настоящего постановления возложить на руководителя Управления городского хозяйства администрации Петропавловск-Камчатского городского округа.

*Глава
Петропавловск-Камчатского городского округа
В.Ю. Иваненко*

АДМИНИСТРАЦИЯ
ПЕТРОПАВЛОВСК-КАМЧАТСКОГО ГОРОДСКОГО ОКРУГА

ПОСТАНОВЛЕНИЕ

от 17.04.2018 г. № 714

О внесении изменений в постановление администрации Петропавловск-Камчатского городского округа от 30.03.2016 № 414 «О функциях и полномочиях Управления культуры, спорта и молодежной политики администрации Петропавловск-Камчатского городского округа – муниципального учреждения»

В целях приведения постановления администрации Петропавловск-Камчатского городского округа от 30.03.2016 № 414 «О функциях и полномочиях Управления культуры, спорта и молодежной политики администрации Петропавловск-Камчатского городского округа

округа – муниципального учреждения» в соответствии с нормативными правовыми актами Петропавловск-Камчатского городского округа

ПОСТАНОВЛЯЮ:

1. Внести в постановление администрации Петропавловск-Камчатского городского округа от 30.03.2016 № 414 «О функциях и полномочиях Управления культуры, спорта и молодежной политики администрации Петропавловск-Камчатского городского округа – муниципального учреждения» следующие изменения:

1.1 приложение 1 изложить в редакции согласно приложению к настоящему постановлению;

1.2 в приложении 2 подпункт 1.1 дополнить подпунктом 1.1.15 следующего содержания:

«1.1.15 разработка и осуществление мер, направленных на укрепление межнационального и межконфессионального согласия народов Российской Федерации, проживающих на территории городского округа, путем организации проведения массовых мероприятий»;

2. Управлению делами администрации Петропавловск-Камчатского городского округа опубликовать настоящее постановление в газете «Град Петра и Павла» и разместить на официальном сайте администрации Петропавловск-Камчатского городского округа в информационно-телекоммуникационной сети «Интернет».

3. Настоящее постановление вступает в силу после дня его официального опубликования.

4. Контроль за исполнением настоящего постановления оставляю за собой.

Глава

Петропавловск-Камчатского городского округа
В.Ю. Иваненко

Приложение
к постановлению администрации
Петропавловск-Камчатского
городского округа
от 17.04.2018 № 714

Приложение 1
к постановлению администрации
Петропавловск-Камчатского
городского округа
от 30.03.2016 № 414

Вопросы местного значения, полномочиями по решению которых наделяется Управление культуры, спорта и молодежной политики администрации Петропавловск-Камчатского городского округа – муниципальное учреждение

1. Организация предоставления дополнительного образования детей в муниципальных образовательных организациях Петропавловск-Камчатского городского округа (далее – городской округ).

2. Организация и осуществление мероприятий по работе с детьми и молодежью в городском округе; оказание поддержки социально ориентированным некоммерческим организациям и добровольчеству.

3. Создание условий для организации досуга и обеспечения жителей городского округа услугами организаций культуры.

4. Популяризация объектов культурного наследия (памятников истории и культуры), находящихся в собственности городского округа.

5. Создание условий для развития местного традиционного народного художественного творчества, участие в сохранении, возрождении и развитии народных художественных промыслов в городском округе.

6. Обеспечение условий для развития на территории городского округа физической культуры и массового спорта, организация проведения официальных физкультурно-оздоровительных и спортивных мероприятий.

7. Организация библиотечного обслуживания населения, комплектование и обеспечение сохранности библиотечных фондов библиотек городского округа.

8. Разработка и осуществление мер, направленных на поддержку и развитие языков и культуры народов Российской Федерации, проживающих на территории городского округа, обеспечение культурной адаптации мигрантов.

9. Разработка и осуществление мер, направленных на укрепление межнационального и межконфессионального согласия народов Российской Федерации, проживающих на территории городского округа.

АДМИНИСТРАЦИЯ
ПЕТРОПАВЛОВСК-КАМЧАТСКОГО ГОРОДСКОГО ОКРУГА

ПОСТАНОВЛЕНИЕ

от 20.04.2018 г. № 758

О внесении изменений в постановление администрации Петропавловск-Камчатского городского округа от 30.07.2013 № 2238 «О муниципальных услугах, предоставляемых администрацией Петропавловск-Камчатского городского округа»

В целях реализации на территории Петропавловск-Камчатского городского округа Федерального закона от 27.07.2010 № 210-ФЗ «Об организации предоставления государственных и муниципальных услуг»

ПОСТАНОВЛЯЮ:

1. Внести в Перечень муниципальных услуг, предоставляемых администрацией Петропавловск-Камчатского городского округа, утвержденный Постановлением администрации Петропавловск-Камчатского городского округа от 30.07.2013 N 2238, следующие изменения:

1.1 строку № 15 столбца третьего изложить в следующей редакции:

«Выдача разрешений на строительство, реконструкцию объектов капитального строительства»;

1.2 строку № 16 столбца третьего изложить в следующей редакции:

«Выдача разрешения на ввод объекта в эксплуатацию»;

1.3 строку № 17 столбца третьего изложить в следующей редакции:

«Выдача градостроительного плана земельного участка».

2. Управлению делами администрации Петропавловск-Камчатского городского округа опубликовать настоящее постановление в газете «Град Петра и Павла» и разместить на официальном сайте администрации Петропавловск-Камчатского городского округа в информационно-телекоммуникационной сети «Интернет».

3. Настоящее постановление вступает в силу после дня его официального опубликования.

4. Контроль за исполнением настоящего постановления возложить на руководителя Управления архитектуры, градостроительства и земельных отношений администрации Петропавловск-Камчатского городского округа.

Глава

Петропавловск-Камчатского городского округа
В.Ю. Иваненко

АДМИНИСТРАЦИЯ
ПЕТРОПАВЛОВСК-КАМЧАТСКОГО ГОРОДСКОГО ОКРУГА

ПОСТАНОВЛЕНИЕ

от 20.04.2018 г. № 759

О внесении изменения в постановление администрации Петропавловск-Камчатского городского округа от 03.12.2015 № 2678 «Об утверждении Перечня муниципального имущества Петропавловск-Камчатского городского округа свободного от прав третьих лиц (за исключением имущественных прав субъектов малого и среднего предпринимательства)»

В соответствии со статьей 18 Федерального закона от 24.07.2007 № 209-ФЗ «О развитии малого и среднего предпринимательства в Российской Федерации», постановлением Правительства Российской Федерации от 21.08.2010 № 645 «Об имущественной поддержке субъектов малого и среднего предпринимательства при предоставлении федерального имущества», Решением Городской Думы Петропавловск-Камчатского городского округа от 20.06.2017 № 578-нд «О порядке формирования, ведения и обязательного опубликования перечня муниципального имущества Петропавловск-Камчатского городского округа, свободного от прав третьих лиц (за исключением имущественных прав субъектов малого и среднего предпринимательства)», на основании протокола рабочего совещания по вопросу внесения изменений в Перечень муниципального имущества Петропавловск-Камчатского городского округа свободного от прав третьих лиц (за исключением имущественных прав субъектов малого и среднего предпринимательства) № 1 от 23.03.2018

ПОСТАНОВЛЯЮ:

1. Внести в постановление администрации Петропавловск-Камчатского городского округа от 03.12.2015 № 2678 «Об утверждении Перечня муниципального имущества Петропавловск-Камчатского городского округа свободного от прав третьих лиц (за исключением имущественных прав субъектов малого и среднего предпринимательства)» изменение, изложив Перечень муниципального имущества Петропавловск-Камчатского городского округа свободного от прав третьих лиц (за исключением имущественных прав субъектов малого и среднего предпринимательства) в редакции согласно приложению.

2. Управлению делами администрации Петропавловск-Камчатского городского округа опубликовать настоящее Постановление в газете «Град Петра и Павла» и разместить на официальном сайте администрации Петропавловск-Камчатского городского округа в информационно-телекоммуникационной сети «Интернет».

3. Настоящее постановление вступает в силу после дня его официального опубликования.

4. Контроль за исполнением настоящего постановления возложить на первого заместителя Главы администрации Петропавловск-Камчатского городского округа.

Глава

Петропавловск-Камчатского городского округа
В.Ю. Иваненко

Приложение
к постановлению администрации
Петропавловск-Камчатского
городского округа
от 20.04.2018 № 759

Приложение
к постановлению администрации
Петропавловск-Камчатского
городского округа
от 03.12.2015 № 2678

Перечень муниципального имущества Петропавловск-Камчатского городского округа свободного от прав третьих лиц (за исключением имущественных прав субъектов малого и среднего предпринимательства)

№	Наименование объекта	Адрес объекта	Инвентарный (кадастровый) номер	Площадь объекта	Полное наименование арендатора	№ и дата договора аренды, срок договора, размер арендной платы
1	Нежилые помещения	Нежилые помещения позиции 1-25 цокольного этажа в жилом доме по улице Петропавловское шоссе, дом № 44	№ 41-41-01/013/2008-960 от 23.07.2008	376,8 квадратных метров		
2	Нежилые помещения	Нежилые помещения позиции 44, 45 второго этажа в административном здании, Камчатский край, город Петропавловск-Камчатский, проспект Победы, дом № 2/3	№ 41-41-01/001/2009-218 от 14.04.2009	22,4 квадратных метров	Индивидуальный предприниматель	Договор аренды № 3/12-НФ от 15.01.2012; Срок аренды до 14.01.2022; арендная плата 13 888 рублей / месяц
3	Нежилые помещения	Нежилые помещения поз. 64-65 первого этажа в здании общежития, Камчатский край, город Петропавловск-Камчатский, проспект Победы, дом 51,	№ 41-41-01/026/2012-031 от 19.04.2012	57,50 квадратных метров		

№	Наименование объекта	Адрес объекта	Инвентарный (кадастровый) номер	Площадь объекта	Полное наименование арендатора	№ и дата договора аренды, срок договора, размер арендной платы
4	Нежилые помещения	нежилые помещения поз. 11-19 1 этажа, в жилом доме, Камчатский край, город Петропавловск-Камчатский, улица Лермонтова, дом 18	№ 41-41-01/013/2008-119 от 06.02.2008	72,10 квадратных метров		
5	Здание магазина	нежилое здание, этажность 1, расположенное по адресу: Камчатский край, г. Петропавловск-Камчатский, ул. Попова	№ 41-41-01/004/2006-913 от 25.09.2006	125,9 квадратных метров	Моховское потребительское общество «Авача» Моховского союза потребителей обществ	Договор аренды № 2/АА-16 от 26.10.2016; Срок аренды до 26.10.2021; арендная плата 50 216,08 рублей / месяц
6	Нежилое помещение	нежилые помещения, поз 10,12 цокольного этажа в жилом доме, расположенные по адресу: Камчатский край, г. Петропавловск-Камчатский, ул. Звездная, дом 4/1	№ 41-41-01/032/2009-736 от 21.07.2009	21,1 квадратных метров		
7	Нежилое помещение	нежилые помещения, поз. 1-7, 1-го этажа в жилом доме, расположенные по адресу: Камчатский край, г. Петропавловск-Камчатский, ул. Партизанская, дом 33	№ 41-41-01/013/2008-009 от 21.03.2008	42,7 квадратных метров		

<*> – при внесении сведений об оборудовании, машинах, механизмах, установках, транспортных средствах, инвентаре, инструментах в данной графе указывается информация, позволяющая индивидуально определить соответствующий объект;

<***> – графы заполняются в отношении объектов недвижимого имущества.

АДМИНИСТРАЦИЯ
ПЕТРОПАВЛОВСК-КАМЧАТСКОГО ГОРОДСКОГО ОКРУГА

ПОСТАНОВЛЕНИЕ

от 20.04.2018 г. № 773

О внесении изменения в постановление администрации Петропавловск-Камчатского городского округа от 10.11.2011 № 2927

«О комиссии по рассмотрению тарифов на услуги и работы муниципальных предприятий и учреждений в Петропавловск-Камчатском городском округе»

В связи с произошедшими кадровыми изменениями в администрации Петропавловск-Камчатского городского округа

ПОСТАНОВЛЯЮ:

1. Внести в состав комиссии по рассмотрению тарифов на услуги и работы муниципальных предприятий и учреждений в Петропавловск-Камчатском городском округе, утвержденный постановлением администрации Петропавловск-Камчатского городского округа от 10.11.2011 № 2927, изменение, изложив его в редакции согласно приложению.

2. Управлению делами администрации Петропавловск-Камчатского городского округа опубликовать настоящее постановление в газете «Град Петра и Павла» и разместить на официальном сайте администрации Петропавловск-Камчатского городского округа в информационно-телекоммуникационной сети «Интернет».

3. Настоящее постановление вступает в силу после дня его официального опубликования.

4. Контроль за исполнением настоящего постановления возложить на первого заместителя Главы администрации Петропавловск-Камчатского городского округа.

Глава
Петропавловск-Камчатского городского округа
В.Ю. Иваненко

Приложение
к постановлению администрации
Петропавловск-Камчатского
городского округа
от 20.04.2018 № 773

Приложение 2
к постановлению администрации
Петропавловск-Камчатского
городского округа
от 10.11.2011 № 2927

Состав комиссии по рассмотрению тарифов на услуги и работы муниципальных предприятий и учреждений в Петропавловск-Камчатском городском округе

Председатель:

Хутов Д.В.* – начальник Управления экономического развития и имущественных отношений администрации Петропавловск-Камчатского городского округа.

Заместители председателя:

Кокорина Т.П. – заместитель начальника Управления экономического развития и имущественных отношений администрации Петропавловск-Камчатского городского округа;

Петренко Д.Ю. – заместитель начальника Управления экономического развития и имущественных отношений администрации Петропавловск-Камчатского городского округа.

Секретарь:

Карелова Ю.В.** – консультант отдела экономического анализа и мониторинга Управления экономического развития и имущественных отношений администрации Петропавловск-Камчатского городского округа.

Члены:

Астахова М.М. – начальник финансово-экономического отдела Управления образования администрации Петропавловск-Камчатского городского округа;

Березенко А.В. – депутат Городской Думы Петропавловск-Камчатского городского округа по единому муниципальному избирательному округу (по согласованию);

Воеводина С.А. – главный специалист-эксперт отдела экономического анализа и мониторинга Управления экономического развития и имущественных отношений администрации Петропавловск-Камчатского городского округа;

Демченко Н.М. – начальник финансово-экономического отдела Управления культуры, спорта и молодежной политики администрации Петропавловск-Камчатского городского округа;

Кузьмина О.И. – начальник отдела бюджетной политики Управления финансов администрации Петропавловск-Камчатского городского округа;

Овечкина А.В. – консультант отдела экономического анализа и мониторинга Управления экономического развития и имущественных отношений администрации Петропавловск-Камчатского городского округа;

Прудкий Д.А. – депутат Городской Думы Петропавловск-Камчатского городского округа по избирательному округу № 4 (по согласованию);

Тихонов А.М. – советник правового отдела Управления делами администрации Петропавловск-Камчатского городского округа.

Чипизубов Е.А. – начальник планово-экономического отдела Управления городского хозяйства администрации Петропавловск-Камчатского городского округа.

* на период временного отсутствия председателя комиссии Д.В. Хутова (отпуск, период временной нетрудоспособности, командировка и другое) его обязанности исполняет заместитель председателя комиссии Д.Ю. Петренко. В случае одновременного отсутствия председателя комиссии Д.В. Хутова и заместителя председателя комиссии Д.Ю. Петренко, обязанности председателя комиссии исполняет заместитель председателя комиссии Т.П. Кокорина.

** на период временного отсутствия секретаря комиссии Ю.В. Кареловой (отпуск, период временной нетрудоспособности, командировка и другое) его обязанности исполняет член комиссии – консультант отдела экономического анализа и мониторинга Управления экономического развития и имущественных отношений администрации Петропавловск-Камчатского городского округа А.В. Овечкина.

ЗАКЛЮЧЕНИЕ

по рассмотрению проекта планировки территории и проекта межевания территории для целей размещения линейного объекта «Закольцовка тепловых сетей ТЭЦ-1 и ТЭЦ-2. Участок от УТ-22 до УТ-1» в Центральном городском планировочном районе Петропавловск-Камчатского городского округа

г. Петропавловск-Камчатский

16.04.2018 г.

Публичные слушания по рассмотрению проекта планировки территории и проекта межевания территории для целей размещения линейного объекта «Закольцовка тепловых сетей ТЭЦ-1 и ТЭЦ-2. Участок от УТ-22 до УТ-1» в Центральном городском планировочном районе Петропавловск-Камчатского городского округа проведены в соответствии с Федеральным законом РФ от 06.10.2003 № 131-ФЗ «Об общих принципах организации местного самоуправления в Российской Федерации», Градостроительным кодексом Российской Федерации, Федеральным законом от 13.07.2005 № 212-ФЗ «О свободном порте Владивосток», Уставом Петропавловск-Камчатского городского округа, Решением Городской Думы Петропавловск-Камчатского городского округа от 28.04.2014 № 211-нд «О публичных слушаниях в Петропавловск-Камчатском городском округе».

Инициатором проведения публичных слушаний является Глава Петропавловск-Камчатского городского округа. Публичные слушания назначены постановлением Главы Петропавловск-Камчатского городского округа от 28.03.2018 № 28 «О назначении публичных слушаний по проекту планировки территории и проекту межевания территории для целей размещения линейного объекта «Закольцовка тепловых сетей ТЭЦ-1 и ТЭЦ-2. Участок от УТ-22 до УТ-1» в Центральном городском планировочном районе Петропавловск-Камчатского городского округа (далее – постановление Главы Петропавловск-Камчатского городского округа от 28.03.2018 № 28).

Постановление Главы Петропавловск-Камчатского городского округа от 28.03.2018 № 28 опубликовано в газете «Град Петра и Павла» от 30.03.2018 № 12 (643) и размещено на официальных сайтах Городской Думы Петропавловск-Камчатского городского округа и администрации Петропавловск-Камчатского городского округа.

Информационное сообщение о предстоящих публичных слушаниях опубликовано в газете «Град Петра и Павла» от 30.03.2018 № 12 (643) и размещено на официальных сайтах Городской Думы Петропавловск-Камчатского городского округа и администрации Петропавловск-Камчатского городского округа.

Решение о подготовке проекта планировки территории и проекта межевания территории для целей размещения линейного объекта «Закольцовка тепловых сетей ТЭЦ-1 и ТЭЦ-2. Участок от УТ-22 до УТ-1» в Центральном городском планировочном районе Петропавловск-Камчатского городского округа, принято Приказом ПАО «Камчатскэнерго» № 394 «А» от 17.08.2017 г. «О подготовке документации по планировке территории линейного объекта «Закольцовка тепловых сетей ТЭЦ-1 и ТЭЦ-2. Участок от УТ-22 до УТ-1» в Центральном городском планировочном районе Петропавловск-Камчатского городского округа».

В сроки, установленные порядком учета предложений приложением 2 к постановлению Главы Петропавловск-Камчатского городского округа от 28.03.2018 № 28, в организационный комитет по проведению публичных слушаний (далее – Оргкомитет), предложений по проекту планировки территории и проекту межевания территории для целей размещения линейного объекта «Закольцовка тепловых сетей ТЭЦ-1 и ТЭЦ-2. Участок от УТ-22 до УТ-1» в Центральном городском планировочном районе Петропавловск-Камчатского городского округа не поступило.

Время и место проведения собрания участников публичных слушаний – 16.04.2018, 16³⁰ часов, актовый зал № 404 здания администрации Петропавловск-Камчатского городского округа (улица Ленинская, дом 14).

Собрание участников публичных слушаний, рассмотрев проект планировки территории и проект межевания территории для целей размещения линейного объекта «Закольцовка тепловых сетей ТЭЦ-1 и ТЭЦ-2. Участок от УТ-22 до УТ-1» в Центральном городском планировочном районе Петропавловск-Камчатского городского округа, заслушав и обсудив сообщение докладчиков,

РЕШИЛО:

- принять проект Заключения о результатах публичных слушаний, предусматривающий одобрение проекта планировки территории и проекта межевания территории для целей размещения линейного объекта «Закольцовка тепловых сетей ТЭЦ-1 и ТЭЦ-2. Участок от УТ-22 до УТ-1» в Центральном городском планировочном районе Петропавловск-Камчатского городского округа с учетом поступивших и принятых предложений.

Председатель публичных слушаний
А.А. Власенко

ЗАКЛЮЧЕНИЕ

по рассмотрению проекта межевания территории части квартала № 3 планировочного подрайона 4.2.3 (2) Жилой район – «Заозерный» Восточного городского планировочного района в Петропавловск-Камчатском городском округе

г. Петропавловск-Камчатский

16.04.2018 г.

Публичные слушания по рассмотрению проекта межевания территории части квартала № 3 планировочного подрайона 4.2.3 (2) Жилой район – «Заозерный» Восточного городского планировочного района в Петропавловск-Камчатском городском округе проведены в соответствии с Федеральным законом РФ от 06.10.2003 № 131-ФЗ «Об общих принципах организации местного самоуправления в Российской Федерации», Градостроительным кодексом Российской Федерации, Федеральным законом от 13.07.2005 № 212-ФЗ «О свободном порте Владивосток», Уставом Петропавловск-Камчатского городского округа, Решением Городской Думы Петропавловск-Камчатского городского округа от 28.04.2014 № 211-нд «О публичных слушаниях в Петропавловск-Камчатском городском округе».

**ИЗВЕЩЕНИЕ О ПРОВЕДЕНИИ АУКЦИОНА
на право заключения договоров на установку и эксплуатацию рекламной
конструкции на территории Петропавловск-Камчатского
городского округа**

Руководствуясь частью 5.1 статьи 19 Федерального закона от 13.03.2006 № 38-ФЗ «О рекламе», Решением Городской Думы Петропавловск-Камчатского городского округа от 27.06.2012 № 510-нд «О порядке регулирования отношений, связанных с размещением рекламных конструкций на территории Петропавловск-Камчатского городского округа», Управление архитектуры, градостроительства и земельных отношений администрации Петропавловск-Камчатского городского округа приглашает желающих принять участие в открытом аукционе на право заключения договора на установку и эксплуатацию рекламной конструкции на территории Петропавловск-Камчатского городского округа.

1. Организатор аукциона: Управление архитектуры, градостроительства и земельных отношений администрации Петропавловск-Камчатского городского округа; место нахождения и почтовый адрес: ул. Советская, д. № 22, г. Петропавловск-Камчатский, 683000; тел. 8(4152) 235-000 (доб.3250), 8(4152) 235-000 (доб.3267).

2. Предмет аукциона: право заключения договора на установку и эксплуатацию рекламной конструкции на территории Петропавловск-Камчатского городского округа (далее – договор) в соответствии со схемой размещения на территории Петропавловск-Камчатского городского округа рекламных конструкций на земельных участках независимо от форм собственности, а также на зданиях или ином недвижимом имуществе, находящихся в собственности Камчатского края или муниципальной собственности Петропавловск-Камчатского городского округа, утвержденной Решением Городской Думы Петропавловск-Камчатского городского округа от 27.12.2013 № 165-нд, по лотам, указанным в приложении 3 к настоящему извещению.

3. Начальная цена права на заключение договора, условия заключения договора:

Начальная цена права на заключение договора является равной размеру годовой платы по договору и указана в приложении 3 к настоящему извещению.

Договор заключается с победителем аукциона сроком на пять лет в течение трёх календарных дней со дня поступления в бюджет Петропавловск-Камчатского городского округа от победителя аукциона денежных средств за право заключения договора.

При заключении договора внесенный задаток засчитывается в счет суммы платы по договору.

Возврат задатков участникам аукциона, не ставших победителями, осуществляется в течение десяти банковских дней со дня подписания протокола о результатах аукциона.

Лицо, ставшее победителем аукциона, в случае уклонения или отказа от подписания протокола о результатах аукциона, договора утрачивает внесенный задаток.

4. Порядок, место, дата начала и дата окончания срока подачи заявок на участие в аукционе:

К участию в аукционе допускаются юридические и физические лица. Заявки на участие в аукционе подаются лично заявителем секретарю аукционной комиссии или направляются по почте в адрес организатора аукциона в закрытом непрозрачном конверте с пометкой «Аукцион» по адресу: ул. Советская, д. № 22, г. Петропавловск-Камчатский, кабинет № 313, с 20.04.2018 по 30.05.2018 включительно. Заявки на участие в аукционе принимаются секретарем аукционной комиссии в рабочие дни с 10:00 до 12:30 (местного времени) и с 14:00 до 16:30 (местного времени). Заявитель вправе подать только одну заявку в отношении каждого предмета аукциона (лота). Заявка, поступившая по почте, передается секретарю аукционной комиссии без вскрытия конверта. Прием заявок на участие в аукционе прекращается в указанный в извещении о проведении аукциона день и час окончания срока подачи заявок на участие в аукционе. Каждая заявка на участие в аукционе, поступившая в срок, указанный в извещении о проведении аукциона, регистрируется секретарем аукционной комиссии в журнале приема заявок. Заявки, поступившие после истечения срока представления заявок, указанного в настоящем извещении, либо представленные без необходимых документов, либо поданные лицом, не уполномоченным претендентом на осуществление таких действий, не принимаются и не рассматриваются. Заявитель вправе отозвать заявку в любое время до установленных даты и времени начала рассмотрения заявок на участие в аукционе. В случае если по окончании срока подачи заявок на участие в аукционе подана только одна заявка на участие в аукционе или не подано ни одной заявки на участие в аукционе, аукцион признается несостоявшимся. В случае если аукционной документацией предусмотрено два лота и более, аукцион признается несостоявшимся только в отношении тех лотов, в отношении которых подана только одна заявка или не подано ни одной заявки.

5. Требования к содержанию, форме и составу заявки на участие в аукционе:

Заявка на участие в аукционе подается по форме, указанной в приложении 1 к настоящему извещению.

Заявка на участие в аукционе должна содержать сведения о заявителе, подавшем такую заявку:

- для юридического лица: наименование; сведения об организационно-правовой форме, о месте нахождения, о почтовом адресе, сведения о государственной регистрации, номер контактного телефона, банковские реквизиты для возврата задатка;

- для физического лица: фамилия, имя, отчество, паспортные данные, сведения о месте жительства, сведения о государственной регистрации физического лица в качестве индивидуального предпринимателя в случае, если заявитель является таковым, номер контактного телефона, банковские реквизиты для возврата задатка.

- документ или копия документа, подтверждающие полномочия лица на осуществление действий от имени заявителя (в случае подачи заявки представителем заявителя), при этом копия документа может быть заверена печатью заявителя (при наличии печати), либо нотариально.

К заявке должны быть приложены следующие документы:

- договор о внесении задатка в качестве обеспечения оплаты приобретаемого на аукционе права на заключение договора по форме, указанной в приложении 2 к настоящему извещению;

- платежный документ с отметкой банка, подтверждающий внесение суммы задатка в установленном размере, в качестве обеспечения оплаты приобретаемого на аукционе права на заключение договора;

- эскизный дизайн-проект внешнего вида рекламной конструкции с предполагаемыми техническими параметрами и территориальным размещением с привязкой к объекту крепления в масштабе и цвете;

- опись представленных документов.

6. Место, дата и время проведения аукциона и подведения его итогов:

Аукцион состоится 01.06.2018 в 10:00 часов (местного времени), по адресу: ул. Советская, д. № 22, г. Петропавловск-Камчатский, кабинет № 102.

Итоги аукциона оформляются протоколом о результатах аукциона в отношении каждого лота в день проведения аукциона.

**7. Для участия в аукционе заявитель перечисляет задаток на счет
Управление архитектуры, градостроительства и земельных отношений
администрации Петропавловск-Камчатского городского округа (далее -
Управление):**

Реквизиты счета: Управление Федерального казначейства по Камчатскому краю (Управление архитектуры, градостроительства и земельных отношений администрации Петропавловск-Камчатского городского округа – муниципальное учреждение) л/счет **05383011030**, р/счет **40302810300003000028**, Отделение Петропавловск-Камчатский г. Петропавловск-Камчатский, БИК 043002001, ОКАТО 30401000000, ОКТМО 30701000, ИНН 4101131945, КПП 410101001, **КБК 908 000 00000 00 0000 000**.

Назначение платежа: оплата задатка на участие в аукционе по лоту № ____.

Размер задатка составляет 50 процентов от годовой платы по договору.

Задаток должен поступить на счёт Управления до даты окончания представления заявок на участие в аукционе. Проект договора о внесении задатка (Приложение № 2) является неотъемлемой частью настоящего извещения.

При заключении договора внесенный задаток засчитывается в счет суммы платы по договору.

8. Срок со дня подписания протокола аукциона, в течение которого победитель аукциона должен подписать проект договора:

По результатам аукциона между победителем аукциона и организатором аукциона после внесения победителем аукциона платы за право заключения договора заключается договор. Плата за право заключения договора вносится в бюджет городского округа в течение 5 рабочих дней со дня подведения итогов аукциона.

Организатор аукциона в течение 3 рабочих дней со дня внесения победителем аукциона платы за право заключения договора подготавливает проект договора, указанного в приложении 4 к настоящему извещению и направляет его победителю аукциона для подписания.

Победитель аукциона в течение 3 рабочих дней со дня получения проекта договора подписывает договор и представляет его организатору аукциона.

При невнесении платы за право заключения договора в установленный срок, уклонении или отказе победителя аукциона от заключения договора, победитель аукциона утрачивает право на заключение указанного договора. При этом предложение о заключении договора направляется не позднее 10 рабочих дней после отказа или уклонения от заключения договора организатором аукциона участнику аукциона, предложение которого о плате за право заключения договора содержит лучшие условия, следующие после условий, предложенных победителем аукциона. В случае согласия данного участника заключить договор указанный участник признается победителем аукциона. В случае, если и этот участник аукциона отказывается или уклоняется от заключения договора, результаты аукциона аннулируются.

В случае если к участию в аукционе допущен один участник аукциона, аукцион признается несостоявшимся. В этом случае, договор заключается с лицом, которое являлось единственным участником аукциона.

9. Реквизиты счета для перечисления платы от продажи права на заключение договора, предложенной по результатам аукциона:

Плата за право заключения договора, состоящая из начальной цены права на заключение договора и суммы денежных средств, предложенных победителем аукциона по шагу (шагам) аукциона, вносится в бюджет Петропавловск-Камчатского городского округа в течение 5 рабочих дней со дня подведения итогов аукциона.

Реквизиты счета: Управление Федерального казначейства по Камчатскому краю (Управление архитектуры, градостроительства и земельных отношений администрации Петропавловск-Камчатского городского округа – муниципальное учреждение) л/счет **04383011030**, р/счет **40101810100000010001**, Отделение Петропавловск-Камчатский г. Петропавловск-Камчатский, БИК 043002001, ОКАТО 30401000000, ОКТМО 30701000, ИНН 4101131945, КПП 410101001. **КБК 908 111 09044 04 9020 120**.


Назначение платежа: «Плата победителя аукциона за право заключения договора на установку и эксплуатацию рекламной конструкции, № ____ лота».

Приложение 3 к извещению
о проведении аукциона на право заключения
договора на установку и эксплуатацию
рекламной конструкции на территории
Петропавловск-Камчатского городского округа

**Наименование лотов
для проведения аукциона на право заключения договоров на установку и эксплуатацию рекламной конструкции
на территории Петропавловск-Камчатского городского округа**

Но ме р ло та	Адрес расположения рекламного места, выставяемого на аукцион	№ места в Схеме размещения рекламных конструкций	Тип рекламной конструкции	Требование к внешнему виду (согласно эскизному-дизайн проекту внешнего вида рекламной конструкции с предполагаемыми техническими параметрами)	Площадь информационного поля (кв.м.)	Годовой размер платы (руб.)	Шаг аукциона (руб.)	Сумма задатка (руб.)
1	г. Петропавловск-Камчатский, подъездная дорога от морского порта Петропавловск-Камчатский к аэропорту Петропавловск-Камчатский (Елизово), км 5 + 585 м, справа, в 7,5 м от края дороги	013/10	Отдельно стоящая рекламная конструкция В5	Определяется проектом рекламной конструкции. На одной опоре (труба), с подсветкой рекламных полей, согласно эскизному дизайн-проекту внешнего вида рекламной конструкции	36,0 кв.м. (3 x 6 x 2)	34316,65	3431,67	17158,33

Эскизный дизайн-проект внешнего вида рекламной конструкции
(с предполагаемыми техническими параметрами)

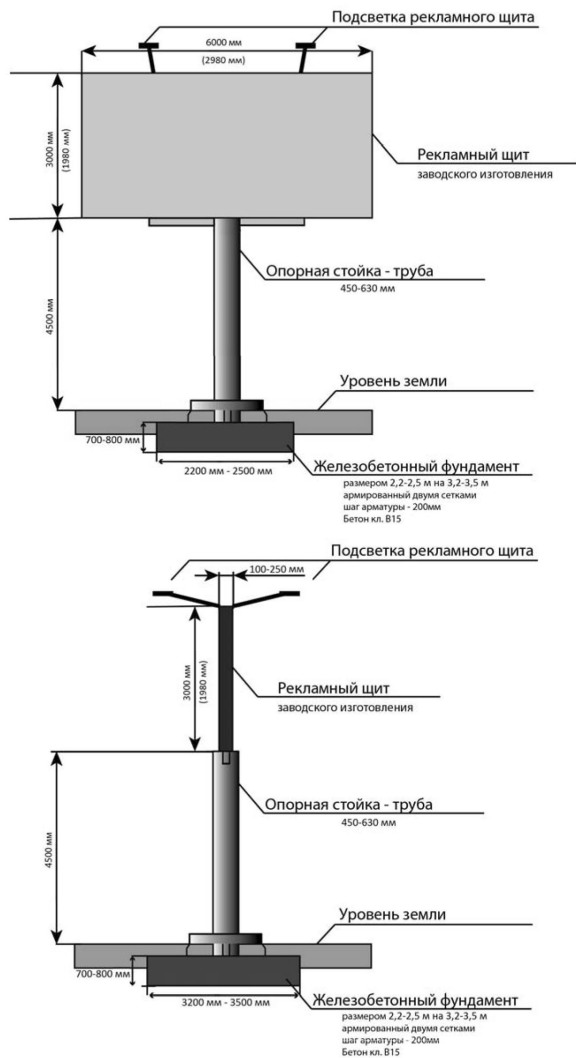

Технические параметры рекламной конструкции, могут быть изменены по согласованию с Управлением архитектуры, градостроительства и земельных отношений администрации Петропавловск-Камчатского городского округа, при наличии соответствующего проекта на рекламную конструкцию.

Приложение 4 к извещению
о проведении аукциона на право заключения
договора на установку и эксплуатацию
рекламной конструкции на территории
Петропавловск-Камчатского городского округа

**ПРОЕКТ
ДОГОВОРА № ___ / ___ - РК
на установку и эксплуатацию рекламной конструкции
на территории Петропавловск-Камчатского городского округа**

«___» _____ 20___ г. г. Петропавловск-Камчатский

Управление архитектуры, градостроительства и земельных отношений администрации Петропавловск-Камчатского городского округа, действующее от имени и в интересах Петропавловск-Камчатского городского округа на основании Устава, в лице руководителя Управления архитектуры, градостроительства и земельных отношений администрации Петропавловск-Камчатского городского округа Кошкарёва Дмитрия Владимировича, именуемое в дальнейшем «Управление», с одной стороны, и _____, в лице _____, действующего на основании _____, именуемое в дальнейшем «Рекламодатель», с другой стороны, и именуемые в дальнейшем «Стороны», заключили настоящий Договор о нижеследующем:

1. ПРЕДМЕТ ДОГОВОРА

1.1 Управление на основании протокола № ___ от «___» _____ 20___ г. о результатах аукциона на право заключения договора на установку и эксплуатацию рекламной конструкции на территории Петропавловск-Камчатского городского округа заключает Договор с Рекламодателем и предоставляет право за плату на установку и эксплуатацию рекламной конструкции, присоединяющейся к муниципальному недвижимому имуществу (далее – «Имущество») в порядке и на условиях настоящего Договора.

1.2 Адрес места размещения рекламной конструкции: г. Петропавловск-Камчатский,

1.3 Тип рекламной конструкции: _____

1.4 Площадь информационных полей рекламной конструкции: _____ кв.м.

2. СРОК ДЕЙСТВИЯ ДОГОВОРА

2.1 Настоящий Договор вступает в силу с момента его подписания Сторонами и действует с «___» _____ 20___ года по «___» _____ 20___ года.

2.2 Настоящий Договор продлению не подлежит. Если по истечении срока действия Договора Рекламодатель намерен продолжить использование рекламной конструкции на Имуществе, он обязан в установленном порядке заключить новый договор на установку рекламной конструкции и получить новое разрешение на установку рекламной конструкции.

2.3 По истечении срока действия настоящего Договора считается автоматически прекращенным без специального уведомления Рекламодателя со стороны Управления.

2.4 Окончание срока действия настоящего Договора не освобождает Стороны от ответственности по настоящему Договору.

3. ПРАВА И ОБЯЗАННОСТИ СТОРОН

3.1 Управление имеет право:

3.1.1. Осуществлять контроль за установкой (демонтажем) с соответствием проекту рекламной конструкции, состоянием наружной рекламы;

3.1.2. Принимать участие в комиссии по вводу рекламной конструкции в эксплуатацию;

3.1.3. Досрочно расторгнуть настоящий Договор в порядке, предусмотренном законодательством Российской Федерации в случаях нарушения Рекламодателем обязательств по настоящему договору или требований, указанных в Федеральном законе от 13.03.2006 № 38-ФЗ «О рекламе» (далее – Федеральный закон «О рекламе») и иных актов в сфере отношений, регулирующих деятельность по распространению рекламы, а также невыполнения Рекламодателем предписаний по устранению этих нарушений;

3.1.4. Размещать на рекламных конструкциях материалы социально значимой городской рекламы в соответствии с правовыми актами Российской Федерации и Петропавловск-Камчатского городского округа, на условиях договора, заключаемого Управлением с Рекламодателем.

3.2 Управление обязано:

3.2.1. Предоставить Рекламодателю право на присоединение рекламной конструкции к Имуществу, определенному настоящим Договором, в десятидневный срок с момента выдачи разрешения на установку рекламной конструкции;

3.2.2. Согласовать с Рекламодателем точный период размещения социальной рекламы не менее чем за 30 (тридцать) дней до предполагаемой даты начала размещения социально значимой городской рекламы и предоставить Рекламодателю материалы социально значимой городской рекламы в готовой для распространения форме не менее чем за 5 (пять) рабочих дней.

ПРАВА И ОБЯЗАННОСТИ РЕКЛАМОРАСПРОСТРАНИТЕЛЯ

3.3 Рекламодатель имеет право:

3.3.1. Присоединить к Имуществу и эксплуатировать рекламную конструкцию в установленном порядке после получения разрешения на установку рекламной конструкции. Тип и место установки рекламной конструкции должны соответствовать параметрам, указанным в разрешении на установку рекламной конструкции;

3.3.2. Получать информацию о планах Управления по передаче Имущества, к которому присоединяется рекламная конструкция, в архиву или иной вид пользования.

3.4. Рекламодатель обязан:

3.4.1. Соблюдать требования законодательства о рекламе, в том числе Решения Городской Думы Петропавловск-Камчатского городского округа от 27.06.2012 № 510-нд «О порядке регулирования отношений, связанных с размещением рекламных конструкций на территории Петропавловск-Камчатского городского округа»;

3.4.2. Устанавливать рекламную конструкцию с соблюдением требований, установленных собственником Имущества, техническим регламентом, проектной документацией, техническим паспортом на рекламную конструкцию с подсветкой рекламных полей и т.п.;

3.4.3. Устранять выявленные Управлением и контролирующими органами недостатки в установленный срок;

3.4.4. Возмещать ущерб, нанесенный Имуществу, к которому присоединяется рекламная конструкция, при ее размещении и эксплуатации;

3.4.5. Своевременно вносить оплату за установку и эксплуатацию рекламной конструкции, установленную настоящим Договором;

3.4.6. Содержать рекламную конструкцию в надлежащем техническом состоянии, а прилегающую территорию в надлежащем санитарном состоянии;

3.4.7. Производить технический осмотр рекламной конструкции не реже двух раз в год;

3.4.8. Производить ремонт рекламной конструкции за свой счет;

3.4.9. Произвести в течение 10 (десяти) дней благоустройство и ремонт Имущества, к которому присоединялась рекламная конструкция, после ее установки или демонтажа, а также обеспечить уборку прилегающей территории в указанный срок;

3.4.10. Производить необходимые работы по окраске опоры и конструктивных элементов рекламной конструкции не реже одного раза в год;

3.4.11. Не допускать использование рекламной конструкции без изображения, с испорченным изображением, а также с другими дефектами, не допускать совершения каких-либо сделок в отношении Имущества, к которому присоединяется рекламная конструкция;

3.4.12. Разместить на рекламной конструкции маркировку с указанием номера разрешения, владельца рекламной конструкции и номера телефона;

3.4.13. Устранить любые дефекты рекламной конструкции в трехдневный срок или незамедлительно в случае возникновения угрозы безопасности;

3.4.14. Демонтировать рекламную конструкцию за свой счет в течение 10 (десяти) дней и привести Имущество, к которому присоединяется рекламная конструкция, в первоначальное состояние, а также обеспечить уборку прилегающей территории в случае прекращения или расторжения настоящего Договора;

3.4.15. Сообщить Управлению в письменной форме в десятидневный срок об изменении своих реквизитов: юридического или фактического адреса, расчетного счета, смены руководителя и др.;

При отсутствии извещения об изменении юридического адреса корреспонденция направляется Рекламодателю по последнему известному Управлению адресу и считается доставленной, хотя адресат по этому адресу более не находится;

3.4.16. Рекламодатель не имеет права:

- передавать (перуступать) свои права и обязанности по настоящему Договору третьим лицам, в пределах срока действия настоящего Договора;

- предоставлять Имущество, к которому присоединяется рекламная конструкция, для установки и эксплуатации рекламных конструкций третьим лицам;

3.4.17. В случае проведения ремонтных работ подземных, надземных коммуникаций, работ по благоустройству территории в месте размещения рекламной конструкции, освободить Имущество, к которому присоединена рекламная конструкция на срок проведения данных работ.

3.16 протокол о результатах аукциона размещается на официальном сайте Российской Федерации в информационно-телекоммуникационной сети «Интернет» по адресу <http://www.torgi.gov.ru/> в течение одного рабочего дня со дня подписания данного протокола;

3.17 в случае, если в аукционе участвовал только один участник или при проведении аукциона не присутствовал ни один из участников аукциона, либо в случае, если после троекратного объявления предложения о начальной цене предмета аукциона не поступило ни одного предложения о цене предмета аукциона, которое предусматривало бы более высокую цену предмета аукциона, аукцион признается несостоявшимся;

3.18 Управление направляет победителю аукциона или единственному принявшему участие в аукционе его участнику три экземпляра подписанного проекта договора аренды земельного участка в десятидневный срок со дня составления протокола о результатах аукциона. При этом размер ежегодной арендной платы по договору аренды земельного участка определяется в размере, предложенном победителем аукциона, или в случае заключения указанного договора с единственным принявшим участие в аукционе его участником устанавливается в размере, равном начальной цене предмета аукциона. Не допускается заключение указанных договоров ранее чем через десять дней со дня размещения информации о результатах аукциона на официальном сайте Российской Федерации в информационно-телекоммуникационной сети «Интернет» для размещения информации о проведении торгов, определенном Правительством Российской Федерации, по адресу: <http://www.torgi.gov.ru/>;

3.19 если договор аренды земельного участка в течение тридцати дней со дня направления победителю аукциона проектов указанного договора не был им подписан и представлен в адрес Управления, Управление предлагает заключить указанный договор иному участнику аукциона, который сделал предпоследнее предложение о цене предмета аукциона, по цене, предложенной победителем аукциона.

4. Предмет аукциона: право на заключение договора аренды земельного участка сроком **на 32 месяца**.

Местоположение земельного участка: Камчатский край,

г. Петропавловск-Камчатский, пр-кт. Пеобеды.

Площадь земельного участка: 0,3080 га.

Кадастровый номер: 41:01:0010113:3336.

Земельный участок является земельным участком, государственная собственность на который не разграничена.

Разрешенное использование: земельные участки объектов для хранения и обслуживания транспорта.

Категория земель: земли населенных пунктов.

Фактическое использование: для строительства автомобильной стоянки.

Параметры разрешенного строительства планируемого к строительству объекта на земельном участке

: общая площадь застройки – до 1848 м²;

- предельное количество этажей объекта – минимум 1, максимум 5;

- строительный объем – до 9240 м.куб.

На земельном участке расположены инженерные сети организаций ПАО «Камчатскэнерго» филиал «ЦЭС» и филиала «Камчатская энергетика». При строительстве автомобильной стоянки на данном земельном участке строительные работы должны быть согласованы с владельцами указанных инженерных сетей. Перенос инженерных сетей или вынос за границы земельного участка при строительстве капитального объекта может быть осуществлен за счет средств победителя аукциона (арендатора).

Технические условия подключения (технологического присоединения) объекта капитального строительства к сетям:

1) Водоснабжения и водоотведения:

Технические условия не являются документом для разработки ПСД. До начала проектирования заключить договор на технологическое присоединение с КГУП «Камчатский водоканал».

Возможные точки подключения:

Водопровод полиэтиленовый диаметром 225 мм, проложенный по пр. Победы.

Возможная максимальная нагрузка в точке подключения – 25 м³ / час

Возможная точка подключения по канализации:

Канализационный коллектор диаметром 200 мм, проложенный по пр. Победы.

Возможная максимальная нагрузка в точке подключения- 19 м³ / час.

2) Теплоснабжения:

Техническая возможность подключения к системам теплоснабжения ПАО «Камчатскэнерго» отсутствует в связи с недостатком резерва мощности ближайших источников теплоснабжения, а именно газовой котельной № 1. Рекомендуется предусмотреть автономный источник теплоснабжения.

3) Электроснабжения:

В районе расположения объекта находится ТП-424. Резерв свободной мощности на данной ТП составляет 25 кВт. Присоединение объекта к сетям ПАО «Камчатскэнерго» возможно с учетом выполнения строительства ЛЭП до 1 кВ расчетного сечения от РУ-0,4 кВ ТП-424 до границ земельного участка.

5. Начальная цена предмета аукциона - начальный размер ежегодной арендной платы за использование земельного участка определен в соответствии с Федеральным законом от 29.07.1998 № 135-ФЗ «Об оценочной деятельности в Российской Федерации» по результатам отчета об оценке от 23.03.2018 № 03/18 и составляет – 1 221 907 (один миллион двести двадцать одна тысяча девятьсот семь рублей) в год.

6. Величина повышения начальной цены предмета аукциона («шаг аукциона») равна 3 % начальной цены предмета аукциона, что составляет 36 657 рублей 21 копейки (тридцать шесть тысяч шестьсот пятьдесят семь рублей двадцать одна копейка).

7. Форма заявки на участие в аукционе, порядок ее приема, адрес места приема заявки, дата и время начала и окончания приема заявок на участие в аукционе:

Заявка на участие в аукционе подается по форме, указанной в приложении к настоящему извещению.

Заявка на участие в аукционе должна содержать сведения о заявителе, подавшем такую заявку:

- для юридического лица: наименование, сведения об организационно-правовой форме, о месте нахождения, о почтовом адресе, сведения о государственной регистрации, номер контактного телефона;

- для физического лица, зарегистрированного в качестве индивидуального предпринимателя: фамилия, имя, отчество; паспортные данные; сведения о месте жительства, сведения о государственной регистрации, номер контактного телефона;

- для физического лица: фамилия, имя, отчество; паспортные данные; сведения о месте жительства, номер контактного телефона.

С заявкой заявителя представляются следующие документы:

- копии документов, удостоверяющих личность заявителя (для граждан);

- надлежащим образом заверенный перевод на русский язык документов о государственной регистрации юридического лица в соответствии с законодательством иностранного государства в случае, если заявителем является иностранное юридическое лицо;

- документы, подтверждающие внесение задатка.

Дата и время начала приема заявок: **20.04.2018 с 10-00;**

Дата и время окончания приема заявок: **15.05.2018 до 13-00.**

Заявка на участие в аукционе подается:

а) лично заявителем либо представителем заявителя секретарю комиссии по адресу: ул. Советская, д. № 22, г. Петропавловск-Камчатский, кабинет № 207, тел. 8(4152)23-50-00 (добавочный 32-93, 32-94, 32-92), в **понедельник, вторник, среду и четверг с 10:00 до 13:00 (местного времени);**

б) по почте в адрес Управления в закрытом непрозрачном конверте с пометкой «Аукцион» по адресу: ул. Советская, д. № 22, г. Петропавловск-Камчатский.

Заявитель вправе подать только одну заявку. Заявка, поступившая по почте, передается секретарю комиссии без вскрытия конверта. Прием заявок на участие в аукционе прекращается в указанный в настоящем извещении день и час окончания срока подачи заявок на участие в аукционе. Каждая заявка на участие в аукционе, поступившая в срок, указанный в извещении о проведении аукциона, регистрируется секретарем аукционной комиссии в журнале приема заявок. Полученные после окончания установленного срока приема заявок на участие в аукционе заявки не рассматриваются, и возвращаются соответствующим заявителям в течение трех дней. Заявитель вправе отозвать заявку в любое время до установленных даты и времени начала рассмотрения заявок на участие в аукционе. В случае если по окончании срока подачи заявок на участие в аукционе подана только одна заявка на участие в аукционе или не подано ни одной заявки на участие в аукционе, аукцион признается несостоявшимся.

8. Размер задатка для участия в аукционе составляет - 1 221 907 (один миллион двести двадцать одна тысяча девятьсот семь рублей).

Задаток вносится участником аукциона по следующим реквизитам: Управление Федерального Казначейства по Камчатскому краю (Управление архитектуры, градостроительства и земельных отношений администрации Петропавловск-Камчатского городского округа - муниципальное учреждение) л/с 05383011030; Банк: отделение Петропавловск-Камчатский г. Петропавловск-Камчатский, р/с 40302810300003000028

БИК 043002001

ОКТМО 30701000

КБК 90800000000000000000

ИНН 4101131945

КПП 410101001

Назначение платежа: задаток для участия в аукционе.

Датой внесения задатка считается дата поступления денежных средств на расчетный счет Управления.

В течение трех рабочих дней со дня подписания протокола о результатах аукциона Управление возвращает задатки лицам, участвовавшим в аукционе, но не победившим в нем.

Задаток, внесенный лицом, признанным победителем аукциона, задаток, внесенный иным лицом - единственным заявителем и участником аукциона, засчитываются в счет арендной платы по договору аренды земельного участка.

Задатки, внесенные лицами, не заключившими в порядке, установленном Земельным кодексом Российской Федерации, договор аренды земельного участка вследствие уклонения от заключения указанного договора, не возвращаются.

9. Срок аренды земельного участка: **32 месяца**.

10. Приложение к настоящему извещению:

- формы заявки на участие в аукционе;

- форма договора аренды земельного участка.

Приложение

ДОГОВОР аренды земельного участка

г. Петропавловск-Камчатский № от «...» 20.... года

Администрация Петропавловск-Камчатского городского округа в лице Управления архитектуры, градостроительства и земельных отношений администрации Петропавловск-Камчатского городского округа, именуемая в дальнейшем «Арендодатель», действующая от имени и в интересах Петропавловск-Камчатского городского округа, в лице руководителя Управления архитектуры градостроительства и земельных отношений администрации Петропавловск-Камчатского городского округа _____, действующего на основании Устава, с одной стороны, и

Ф.И.О. арендатора –победителя аукциона

(Ф.И.О. гражданина)

именуемый в дальнейшем «Арендатор», с другой стороны, и именуемые в дальнейшем «Стороны», на основании Протокола № от « 20 года о результатах аукциона по продаже права на заключение договора аренды земельного участка из земель, находящихся в государственной собственности, расположенных на землях Петропавловск-Камчатского городского округа заключили настоящий Договор о нижеследующем:

1. ПРЕДМЕТ ДОГОВОРА

1.1. Арендодатель сдал, а Арендатор принял в пользование на условиях аренды земельный участок, (далее – Участок) имеющий кадастровый номер: _____

площадью _____ га (_____ кв.м)

категория земель - земли населенных пунктов

расположенный по адресу (местоположение): _____

разрешенное использование: _____

Фактическое (целевое) использование: _____

1.2. Границы Участка обозначены в кадастровом паспорте земельного участка. Арендатор признает, что земельный участок пригоден для использования в целях указанных в настоящем Договоре.

1.3. Участок считается переданным Арендатору с момента подписания обеими Сторонами настоящего Договора. Данный пункт имеет силу передаточного акта.

2. СРОК И ПОРЯДОК ДЕЙСТВИЯ ДОГОВОРА

2.1. Настоящий Договор считается заключенным с момента его государственной регистрации.

2.2. Срок настоящего Договора установлен на 32 месяца до года.

2.3. Стороны настоящего Договора установили, что условия Договора применяются к их отношениям, возникшим с даты настоящего Договора с

2.4. Настоящий Договор и все последующие изменения к нему вступают в силу немедленно после подписания его Сторонами, а в случаях, предусмотренных законодательством, - со дня государственной регистрации, за исключением случаев, установленных разделом 5 настоящего Договора.

2.5. Настоящий Договор может быть изменен, расторгнут или признан недействительным по основаниям, предусмотренным действующим законодательством Российской Федерации.

3. ОСОБЫЕ УСЛОВИЯ

3.1. Обременения могут быть установлены в соответствии с информационным сообщением.

3.2. По окончании срока действия настоящего Договора, договорные отношения прекращаются. Договор аренды не подлежит возобновлению на неопределенный срок на тех же условиях.

3.3. Арендатор не вправе передать свои права и обязанности по Договору третьему лицу.

4. ПРАВА И ОБЯЗАННОСТИ СТОРОН

ПРАВА И ОБЯЗАННОСТИ АРЕНДОДАТЕЛЯ

4.1. Арендодатель имеет право:

4.1.1. в любое время в одностороннем внесудебном порядке отказаться от исполнения настоящего Договора в случаях:

- при несвоевременном внесении арендной платы более двух раз подряд, а также при внесении арендной платы не в полном объеме;

- при использовании земельного участка не по целевому назначению, не в соответствии с разделом 1 настоящего Договора;

4.1.2. на беспрепятственный доступ на территорию арендуемого земельного Участка с целью его осмотра на предмет соблюдения условий Договора, без согласования с Арендатором;

4.1.3. на возмещение убытков, причиненных ухудшением качества Участка и экологической обстановки, в результате хозяйственной деятельности Арендатора, а также по иным основаниям, предусмотренным законодательством.

4.2. Арендодатель обязан:

4.2.1. выполнять в полном объеме все условия Договора;

4.2.2. не вмешиваться в хозяйственную деятельность Арендатора, если она не противоречит условиям настоящего Договора;

4.2.3. извещать Арендатора об изменении реквизитов для внесения арендных платежей;

4.2.4. не позднее, чем за 30 (тридцать) календарных дней направить Арендатору уведомление о расторжении Договора в соответствии с п. 4.1.1. настоящего Договора.

ПРАВА И ОБЯЗАННОСТИ АРЕНДАТОРА

4.3. Арендатор имеет право:

4.3.1. использовать Участок в соответствии с целью и условиями его предоставления;

4.3.2. досрочно, при отсутствии необходимости аренды Участка, расторгнуть Договор, направив не менее чем за 30 (тридцать) календарных дней уведомление об этом Арендодателю.

4.3.3. в предусмотренных законом случаях в течение 10 (десяти) дней с момента подписания настоящего Договора подать документы и обеспечить проведение государственной регистрации Договора (дополнительных соглашений к нему), а также при расторжении (прекращении) Договора обеспечить государственную регистрацию его расторжения (прекращения), в органе, осуществляющем государственную регистрацию прав на недвижимое имущество и сделок с ним, и уведомить об этом Арендодателя. Расходы по государственной регистрации возлагаются на Арендатора и возмещению не подлежат;

4.3.4. в трехдневный срок после осуществления юридических действий, указанных в п. 4.3.3. настоящего Договора, предоставить Арендодателю документы, подтверждающие их совершение.

4.4. Арендатор обязан:

4.4.1. использовать Участок в соответствии с его целевым назначением;

4.4.2. не допускать загрязнения, захламление, деградацию и ухудшение плодородия почв на Участке и прилегающих к Участку территорий, с учетом потребностей, обусловленных ведением производственных работ, регулярно осуществлять уборку предоставленного земельного участка, вывозить строительный мусор;

4.4.3. не нарушать прав других землепользователей и природопользователей;

4.4.4. своевременно и полностью оплачивать Арендодателю арендную плату в размере и порядке, определенном настоящим Договором;

4.4.5. обеспечить Арендодателю и контролирующим органам свободный доступ на Участок для его осмотра и проверки соблюдения условий настоящего Договора;

4.4.6. в случае наличия на Участке подземных и наземных коммуникаций, сооружений, дорог, проездов и т.д. обеспечить эксплуатационным службам доступ для ремонта и обслуживания указанных объектов;

4.4.7. осуществлять не позднее I квартала каждого календарного года с Арендодателем сверку взаимных расчетов арендных платежей по настоящему Договору за предыдущий год;

4.4.8. после окончания срока действия настоящего Договора, а также в случае досрочного прекращения Договора, в том числе по основаниям, предусмотренным п.

4.1.1. настоящего Договора, Арендатор обязан произвести рекультивацию Участка и передать Участок Арендодателю по акту приема-передачи свободным от любого имущества, в состоянии и качестве, оговоренного в разделе 1 настоящего Договора;

При этом акт приема-передачи подписывается сторонами в течение 5 рабочих дней с момента окончания договорных отношений. Участок считается переданным с момента подписания акта приема-передачи участка.

В случае если арендатор уклоняется от подписания акта приема-передачи участка и на участке отсутствуют здания, строения, сооружения, и деятельность предусмотренная договором аренды не осуществлялась, Арендодатель вправе на основании документов подтверждающих, что участок не освоен (путем составления фото-таблиц и акта обследования) принять его в одностороннем порядке.

4.4.9. в случае изменения юридического адреса (места жительства) или иных реквизитов направлять Арендодателю в течение 7 (семи) дней уведомление об этом. При отсутствии такого извещения корреспонденция направляется Арендатору по последнему известному Арендодателю адресу и считается доставленной;

3.4.10. в случае, если земельный участок, полностью или частично расположен в охранной зоне, установленной в отношении линейного объекта, Арендатор обязан обеспечить допуск представителей собственника линейного объекта или представителей организации, осуществляющей эксплуатацию линейного объекта, к данному объекту в целях обеспечения его безопасности;

3.4.11. в случае, если земельный участок расположен в границах береговой полосы водного объекта общего пользования, Арендатор обязан обеспечить свободный доступ граждан к водному объекту общего пользования и его береговой полосе.

5. РАЗМЕР И УСЛОВИЯ ВНЕСЕНИЯ АРЕНДНОЙ ПЛАТЫ

5.1. Арендатор обязан вносить арендную плату за право пользования земельным участком.

5.2. Годовой размер арендной платы установлен по результатам аукциона по продаже права на заключение Договора и составляетрублей в год (..... руб.).

5.3. Задаток в размере **00.00 рублей**, внесенный Арендатором, засчитывается в счет арендной платы.

5.4. Арендная плата начинает исчисляться с даты настоящего Договора с и подлежит внесению в соответствии со следующим графиком:

За 20..... год:

За период с года погода в сумме рублей, до 15 20..... года.

За последующие года арендная плата вносится равными частями в размере рублей не позднее 15 марта, 15 июня, 15 сентября, 15 ноября текущего года.

За последний год аренды

За период с года по года в суммерублей, до 15 20.... года.

5.5. Арендатор вправе вносить арендную плату в качестве предоплаты в любом размере.

5.6. Платежи по настоящему Договору вносятся Арендатором на нижеуказанные реквизиты

Получатель: УФК по Камчатскому краю (Управление архитектуры, градостроительства и земельных отношений администрации Петропавловск - Камчатского городского округа) ИНН 4101131945, КПП 410101001, ОКТМО 30701000, КБК 908 11105012 04 0000 120 Банк получателя: Р/счет 40101810100000010001 в Отделение Петропавловск-Камчатский г. Петропавловск-Камчатский БИК 043002001.

до уведомления об их изменении.

5.7. Реквизиты для внесения арендной платы могут изменяться без согласования с Арендаторами в одностороннем порядке. Публикация в газете «Град Петра и Павла», а также на официальном сайте администрации Петропавловск-Камчатского городского округа в сети Интернет по адресу: «<http://www.pkgo.ru/>» об изменении реквизитов для внесения арендной платы является надлежащим уведомлением Арендаторов.

5.8. Обязательства Арендатора по внесению арендной платы считаются выполненными, при поступлении платежей по настоящему договору в срок не позднее **15 марта, 15 июня, 15 сентября, 15 ноября текущего года.**

При оформлении платежного документа, при уплате платежей по настоящему Договору, Арендатор обязан указывать: №, дату настоящего договора и назначение платежа (арендная плата) или (пеня).

Датой оплаты считается дата поступления платежей на реквизиты указанные в настоящем договоре, либо в уведомлении об изменении реквизитов.

5.9. При возникновении задолженности по арендной плате за использование земельного участка все поступающие платежи по договору аренды засчитываются в счет погашения ранее возникшей задолженности независимо от указанных Арендатором в платежных документах периодов оплаты.

6. ОТВЕТСТВЕННОСТЬ СТОРОН

6.1. За неисполнение или ненадлежащее исполнение требований настоящего Договора Стороны несут ответственность в соответствии с действующим законодательством.

6.2. За просрочку платежей по настоящему Договору, а также за уплату платежей не в полном объеме, начисляются пени в размере 0,1 % от суммы задолженности за каждый день просрочки. Уплата пени, установленной настоящим Договором, не освобождает Арендатора от выполнения своих обязательств по настоящему Договору.

7. ОБСТОЯТЕЛЬСТВА НЕПРЕОДОЛИМОЙ СИЛЫ

7.1. Обстоятельствами непреодолимой силы в настоящем Договоре считаются:

- пожары;
- массовые забастовки;
- военные действия;
- стихийные бедствия (наводнения, землетрясения, ураганы и иные неблагоприятные природные явления), если они объективно препятствуют Сторонам исполнять свои обязательства по настоящему Договору надлежащим образом.

7.2. В случае возникновения обстоятельств непреодолимой силы исполнение обязательств Сторонами по настоящему Договору отодвигается до момента прекращения соответствующих обстоятельств, но не свыше, чем на два месяца с момента их возникновения. Если обстоятельства непреодолимой силы продолжаются свыше указанного времени, любая из Сторон вправе досрочно расторгнуть настоящий Договор.

8. РАССМОТРЕНИЕ СПОРОВ

В случае если споры и разногласия не будут урегулированы путем переговоров между Сторонами, они подлежат разрешению в судебном порядке в соответствии с действующим законодательством Российской Федерации.

9. ЗАКЛЮЧИТЕЛЬНЫЕ ПОЛОЖЕНИЯ

Настоящий Договор составлен на 4 (четырёх) листах в 3 экземплярах, имеющих равную юридическую силу, из которых по одному экземпляру для каждой из Сторон, один – для органа, осуществляющего государственную регистрацию прав на недвижимое имущество и сделок с ним).

10. ЮРИДИЧЕСКИЕ АДРЕСА И РЕКВИЗИТЫ СТОРОН

Арендатор:

Ф.И.О.

Адрес:

Контактный телефон:

Арендодатель:

Управление архитектуры,
градостроительства и земельных
отношений администрации
Петропавловск-Камчатского городского
округа

Юридический адрес:

Камчатский край,
г. Петропавловск-Камчатский,
ул. Советская, 22
Телефон: uagzo@pkgo.ru,
23-50-00, (добавочный 32-50)

11. ПОДПИСИ СТОРОН

ЗА АРЕНДАТОРА

ЗА АРЕНДОДАТЕЛЯ

М.П.

Приложение

Форма заявки на участие в аукционе

В комиссию по проведению аукционов по продаже права на заключение договоров аренды земельных участков

Физическое лицо, зарегистрированное в качестве индивидуального предпринимателя либо физическое лицо (гражданин)
Фамилия, имя, отчество _____

Место жительства _____

Паспорт серия _____ № _____ выдан « _____ » _____ г.

Телефон, факс _____

Свидетельство о государственной регистрации физического лица в качестве индивидуального предпринимателя серия (для физических лиц – индивидуальных предпринимателей) _____ № _____ выдано « _____ » _____ 20 _____ г.

Основной государственный регистрационный номер (для физических лиц – индивидуальных предпринимателей) _____

Представитель заявителя:

Фамилия, имя, отчество _____

Место жительства _____

действующий на основании _____

(реквизиты документа, подтверждающего полномочия)

Телефон, факс _____

ЗАЯВКА

на участие в открытом аукционе на право заключения договора аренды земельного участка с кадастровым

номером: _____

для

целей: _____

Прошу принять заявку и прилагаемые документы для участия в аукционе по продаже права аренды

Приложение:

1. _____
2. _____
3. _____
4. _____
5. _____

Заявитель _____

(Ф.И.О. или наименование юридического лица полностью)

Реквизиты для возврата задатка: _____

Подпись _____

Дата « _____ » _____ 20 _____

Заявка принята « _____ » _____ 20 _____ в _____ часов _____ минут, зарегистрирована за № _____

Форма заявки на участие в аукционе

В комиссию по проведению аукционов права на заключение договоров аренды земельных участков

Юридическое лицо:

Наименование юридического лица, сведения об организационно-правовой форме: _____

Почтовый адрес юридического лица: _____

Местонахождения юридического лица: _____

Телефон, факс _____

Свидетельство о государственной регистрации юридического лица серия _____ № _____ выдано « _____ » _____ 20 _____ г.

Основной государственный регистрационный номер _____

Представитель заявителя:

Фамилия, имя, отчество _____

Место жительства _____

действующий на основании _____

(реквизиты документа, подтверждающего полномочия)

Телефон, факс _____

ЗАЯВКА

на участие в открытом аукционе на право заключения договора аренды земельного участка с кадастровым

номером: _____

для

целей: _____

1. Прошу принять заявку и прилагаемые документы для участия в аукционе

Приложение:

1. _____
2. _____
3. _____
4. _____
5. _____

Реквизиты для возврата задатка: _____

Заявитель _____

(Ф.И.О. полностью)

(подпись)

Дата « _____ » _____ 20 _____

Заявка принята « _____ » _____ 20 _____ в _____ часов _____ минут, зарегистрирована за № _____

Извещение о проведении открытого аукциона на право заключения договора аренды земельного участка кадастровый номер 41:01:0010124:198, по улице Чапаева

Управление архитектуры, градостроительства и земельных отношений администрации Петропавловск-Камчатского городского округа уведомляет заинтересованных лиц о проведении открытого аукциона на право заключения договора аренды земельного участка, расположенного по улице Чапаева, кадастровый номер 41:01:0010124:198, для строительства объекта временного проживания (общежитие, гостиница этажностью не выше 3 этажей), сроком на 32 месяца.

Организатор аукциона – Управление архитектуры, градостроительства и земельных отношений администрации Петропавловск-Камчатского городского округа (далее – Управление): 683000, Камчатский край, г. Петропавловск-Камчатский, ул. Советская, 22.

1. Уполномоченный орган - администрация Петропавловск-Камчатского городского округа.

Реквизиты решения о проведении аукциона: постановление администрации Петропавловск-Камчатского городского округа от 18.12.2017 № 3101 «О проведении открытого аукциона на право заключения договора аренды земельного участка кадастровый номер 41:01:0010124:198, расположенного по улице Чапаева, для строительства объектов временного проживания (общежитие, гостиница этажностью не выше 3 этажей)».

2. Аукцион состоится по адресу: Камчатский край, г. Петропавловск-Камчатский, ул. Советская, 22, кабинет № 102, **21 мая 2018 года в 10:00 часов по местному времени.**

3. Порядок проведения аукциона:

3.1 проведение аукциона осуществляет комиссия по проведению аукционов по продаже права на заключение договоров аренды земельных участков, состав которой утвержден приказом Управления от 07.06.2016 № 172/16 «О создании комиссии по проведению аукционов по продаже права на заключение договоров аренды земельных участков» (далее – комиссия);

3.2 в аукционе могут участвовать только заявители, признанные участниками аукциона;

3.3 аукцион проводится в присутствии участников аукциона либо их представителей;

3.4 аукцион проводится путем повышения начальной цены предмета аукциона на «шаг аукциона»;

3.5 аукцион проводит аукционист;

3.6 комиссия непосредственно перед началом проведения аукциона регистрирует явившихся на аукцион участников аукциона или их представителей, при этом проверяются документы участников аукциона или их представителей, удостоверяющие личность, а также подтверждающие полномочия представителей. После регистрации участникам аукциона (их представителям) выдаются пронумерованные карточки (далее – карточки);

3.7 аукцион начинается с объявления аукционистом об открытии аукциона;

3.8 аукционист оглашает последовательность проведения аукциона;

3.9 аукционист оглашает наименование, начальную цену предмета аукциона, а также «шаг аукциона»;

3.10 аукцион проводится путем повышения начальной цены предмета аукциона на «шаг аукциона»;

3.11 после объявления начальной цены предмета аукциона участникам аукциона предлагается заявить эту цену путем поднятия карточек. После заявления участником/участниками аукциона начальной цены предмета аукциона аукционист предлагает участникам аукциона заявлять свои предложения по цене предмета аукциона, превышающей начальную цену предмета аукциона на шаг аукциона. Каждая последующая цена, превышающая предыдущую цену на «шаг аукциона», заявляется участниками аукциона путем поднятия карточек;

3.12 аукционист объявляет номер карточки участника аукциона, который первым заявил начальную или последующую цену предмета аукциона, указывает на этого участника и объявляет заявленную цену как цену предмета аукциона. При отсутствии предложений со стороны иных участников аукциона, аукционист повторяет заявленную цену 3 раза. Если до третьего повторения заявленной цены ни один из участников аукциона не поднял карточку и не заявил последующую цену, аукцион завершается;

3.13 по завершении аукциона аукционист объявляет о продаже лота, называет цену предмета аукциона и номер карточки победителя аукциона. Победителем аукциона признается участник аукциона, предложивший наибольший размер ежегодной арендной платы за земельный участок;

3.14 результаты аукциона оформляются протоколом, который составляет секретарь комиссии. Протокол о результатах аукциона составляется в двух экземплярах, один из которых передается победителю аукциона, а второй остается у комиссии. В протоколе указываются:

- сведения о месте, дате и времени проведения аукциона;
- предмет аукциона, в том числе сведения о местоположении и площади земельного участка;

- сведения об участниках аукциона, о начальной цене предмета аукциона, последнем и предпоследнем предложениях о цене предмета аукциона;

- наименование и место нахождения (для юридического лица), фамилия, имя и (при наличии) отчество, место жительства (для гражданина) победителя аукциона и иного участника аукциона, который сделал предпоследнее предложение о цене предмета аукциона;

- сведения о последнем предложении о цене предмета аукциона (размер ежегодной арендной платы);

3.15 протокол о результатах аукциона подписывается всеми присутствующими членами комиссии в день проведения аукциона;

3.16 протокол о результатах аукциона размещается на официальном сайте Российской Федерации в информационно-телекоммуникационной сети «Интернет» по адресу <http://www.torgi.gov.ru/> в течение одного рабочего дня со дня подписания данного протокола;

3.17 в случае, если в аукционе участвовал только один участник или при проведении аукциона не присутствовал ни один из участников аукциона, либо в случае, если после трехкратного объявления предложения о начальной цене предмета аукциона не поступило ни одного предложения о цене предмета аукциона, которое предусматривало бы более высокую цену предмета аукциона, аукцион признается несостоявшимся;

3.18 Управление направляет победителю аукциона или единственному принявшему участие в аукционе его участнику три экземпляра подписанного проекта договора аренды земельного участка в десятидневный срок со дня составления протокола о результатах аукциона. При этом размер ежегодной арендной платы по договору аренды земельного участка определяется в размере, предложенном победителем аукциона, или в случае заключения указанного договора с единственным принявшим участие в аукционе его участником устанавливается в размере, равном начальной цене предмета аукциона. Не допускается заключение указанных договоров ранее чем через десять дней со дня размещения информации о результатах аукциона на официальном сайте Российской Федерации в информационно-телекоммуникационной сети «Интернет» для размещения информации о проведении торгов, определенном Правительством Российской Федерации, по адресу: <http://www.torgi.gov.ru/>;

3.19 если договор аренды земельного участка в течение тридцати дней со дня направления победителю аукциона проектов указанного договора не был им подписан и представлен в адрес Управления, Управление предлагает заключить указанный договор иному участнику аукциона, который сделал предпоследнее предложение о цене предмета аукциона, по цене, предложенной победителем аукциона.

4. Предмет аукциона: право на заключение договора аренды земельного участка сроком **на 32 месяца.**

Местоположение земельного участка: установлено относительно ориентира, расположенного за пределами участка. Ориентир жилой дом. Участок находится примерно в 50 м от ориентира по направлению на юг. Почтовый адрес ориентира: Камчатский край, г. Петропавловск-Камчатский, ул. Чапаева, д.48

Площадь земельного участка: 0,6960 га.

Кадастровый номер: 41:01:0010124:198.

Земельный участок является земельным участком, государственная собственность на который не разграничена.

Разрешенное использование: земельные участки объектов для временного проживания (общежитие, гостиница этажностью не выше 3 этажей)

Категория земель: земли населенных пунктов.

Фактическое использование: для строительства здания временного проживания (общежитие, гостиница этажностью не выше 3 этажей) Параметры разрешенного строительства планируемого к строительству объекта на земельном участке

: общая площадь застройки – до 4176 м²;

- предельное количество этажей объекта – минимум 1, максимум 3;

- строительный объем – до 12528 м.куб.

При строительстве объекта временного проживания (общежитие, гостиница этажностью не выше 3 этажей) на данном земельном участке запросить технические условия на перенос ВЛ (связь). Так же на данном земельном участке расположены инженерные сети ПАО «Камчатскэнерго» филиал «ЦЭС» и проложен водовод, снабжающий водой жителей ул. Чапаева, д 32. При строительстве капитального объекта, работы должны быть согласованы с владельцами указанных инженерных сетей. Перенос инженерных сетей или вынос за границы земельного участка при строительстве капитального объекта может быть осуществлен за счет средств победителя аукциона (арендатора).

Технические условия подключения (технологического присоединения) объекта капитального строительства к сетям:

1) Водоснабжения и водоотведения:

Технические условия не являются документом для разработки ПСД. До начала проектирования получить в МУП «Петропавловский водоканал» технические условия подключения объекта к централизованной системе холодного водоснабжения и заключить договор на технологическое присоединение.

Возможные точки подключения водопровода:

- стальной водопровод диаметром 150 мм, проложенный в районе ул. Атласова, 23.

Возможная максимальная нагрузка в точке подключения – 300 м³ / сут

Возможная точка подключения по канализации:

- Канализационный коллектор диаметром 150 мм, проложенный в районе ул. Атласова, 24

Возможная максимальная нагрузка в точке подключения- 400 м³ / сут.

Для перекачки стоков от объекта, необходимо строительство канализационной насосной станции.

2) Теплоснабжения:

Техническая возможность подключения к системам теплоснабжения ПАО «Камчатскэнерго» (далее – Общество) отсутствует, соответственно Общество не имеет технической возможности подключения к системам теплоснабжения объекта, предполагаемого к строительству на земельном участке. Рекомендуется обеспечить автономный источник теплоснабжения.

3) Электроснабжения:

Ближайший объект электросетевого хозяйства сетевой организации, находящийся в районе расположения объекта- ЛЭП-0,4 кВ, подключенная от РУ- 0,4 кВ ТП-215. Резерв свободной электрической мощности при подключении от РУ -0,4 кВ ТП-215 составляет – 25 кВт

5. Начальная цена предмета аукциона - начальный размер ежегодной арендной платы за использование земельного участка определен в соответствии с Федеральным законом от 29.07.1998 № 135-ФЗ «Об оценочной деятельности в Российской Федерации» по результатам отчета об оценке от 23.03.2018 № 09/18 и составляет – 1 996 630 (один миллион девятьсот девяносто шесть тысяч шестьсот тридцать рублей) в год.

6. Величина повышения начальной цены предмета аукциона («шаг аукциона») равна 3 % начальной цены предмета аукциона, что составляет 59 898 рублей 90 копеек (пятьдесят девять тысяч восемьсот девяносто восемь рублей девяносто копеек).

7. Форма заявки на участие в аукционе, порядок ее приема, адрес места приема заявки, дата и время начала и окончания приема заявок на участие в аукционе:

Заявка на участие в аукционе подается по форме, указанной в приложении к настоящему извещению.

Заявка на участие в аукционе должна содержать сведения о заявителе, подавшем такую заявку:

- для юридического лица: наименование, сведения об организационно-правовой форме, о месте нахождения, о почтовом адресе, сведения о государственной регистрации, номер контактного телефона;

- для физического лица, зарегистрированного в качестве индивидуального предпринимателя: фамилия, имя, отчество; паспортные данные; сведения о месте жительства, сведения о государственной регистрации, номер контактного телефона;

- для физического лица: фамилия, имя, отчество; паспортные данные; сведения о месте жительства, номер контактного телефона.

С заявкой заявителя представляют следующие документы:

- копии документов, удостоверяющих личность заявителя (для граждан);

- надлежащим образом заверенный перевод на русский язык документов о государственной регистрации юридического лица в соответствии с законодательством иностранного государства в случае, если заявителем является иностранное юридическое лицо;

- документы, подтверждающие внесение задатка.

Дата и время начала приема заявок: **20.04.2018 с 10-00;**

Дата и время окончания приема заявок: **15.05.2018 до 13-00.**

Заявка на участие в аукционе подается:

а) лично заявителем либо представителем заявителя секретарю комиссии по адресу: ул. Советская, д. № 22, г. Петропавловск-Камчатский, кабинет № 207, тел. 8(4152)23-50-00 (добавочный 32-93, 32-94, 32-92), в **понедельник, вторник, среду и четверг с 10:00 до 13:00 (местного времени);**

б) по почте в адрес Управления в закрытом непрозрачном конверте с пометкой «Аукцион» по адресу: ул. Советская, д. № 22, г. Петропавловск-Камчатский.

Заявитель вправе подать только одну заявку. Заявка, поступившая по почте, передается секретарю комиссии без вскрытия конверта. Прием заявок на участие в аукционе прекращается в указанный в настоящем извещении день и час окончания срока подачи заявок на участие в аукционе. Каждая заявка на участие в аукционе, поступившая в срок, указанный в извещении о проведении аукциона, регистрируется секретарем аукционной комиссии в журнале приема заявок. Полученные после окончания установленного срока приема заявок на участие в аукционе заявки не рассматриваются, и возвращаются соответствующим заявителям в течение трех дней. Заявитель вправе отозвать заявку в любое время до установленных даты и времени начала рассмотрения заявок на участие в аукционе. В случае если по окончании срока подачи заявок на участие в аукционе подана только одна заявка на участие в аукционе или не подано ни одной заявки на участие в аукционе, аукцион признается несостоявшимся.

8. Размер задатка для участия в аукционе составляет - 1 996 630 (один миллион девятьсот девяносто шесть тысяч шестьсот тридцать рублей).

Задаток вносится участником аукциона по следующим реквизитам: Управление Федерального Казначейства по Камчатскому краю (Управление архитектуры, градостроительства и земельных отношений администрации Петропавловск-Камчатского городского округа -муниципальное учреждение) л/с 05383011030; Банк: отделение Петропавловск-Камчатский г. Петропавловск-Камчатский, р/с 40302810300003000028

БИК 043002001

ОКТМО 30701000

КБК 90800000000000000000

ИНН 4101131945

КПП 410101001

Назначение платежа: задаток для участия в аукционе.

Датой внесения задатка считается дата поступления денежных средств на расчетный счет Управления.

В течение трех рабочих дней со дня подписания протокола о результатах аукциона Управление возвращает задатки лицам, участвовавшим в аукционе, но не победившим в нем.

Задаток, внесенный лицом, признанным победителем аукциона, задаток, внесенный иным лицом - единственным заявителем и участником аукциона, засчитываются в счет арендной платы по договору аренды земельного участка.

Задатки, внесенные лицами, не заключившими в порядке, установленном Земельным кодексом Российской Федерации, договор аренды земельного участка вследствие уклонения от заключения указанного договора, не возвращаются.

9. Срок аренды земельного участка: **32 месяца.**

10. Приложение к настоящему извещению:

-формы заявки на участие в аукционе;

-форма договора аренды земельного участка.

Приложение

ДОГОВОР**аренды земельного участка**

г. Петропавловск-Камчатский

№ от «...» 20.... года

Администрация Петропавловск-Камчатского городского округа в лице Управления архитектуры, градостроительства и земельных отношений администрации Петропавловск-Камчатского городского округа, именуемая в дальнейшем «Арендодатель», действующая от имени и в интересах Петропавловск-Камчатского городского округа, в лице руководителя Управления архитектуры градостроительства и земельных отношений администрации Петропавловск-Камчатского городского округа _____, действующего на основании Устава, с одной стороны, и

Ф.И.О. арендатора –победителя аукциона

(Ф.И.О. гражданина)

именуемый в дальнейшем «Арендатор», с другой стороны, и именуемые в дальнейшем «Стороны», на основании Протокола № от « 20 года о результатах аукциона по продаже права на заключение договора аренды земельного участка из земель, находящихся в государственной собственности, расположенных на землях Петропавловск-Камчатского городского округа заключили настоящий Договор о нижеследующем:

1. ПРЕДМЕТ ДОГОВОРА

1.1. Арендодатель сдал, а Арендатор принял в пользование на условиях аренды земельный участок, (далее – Участок) имеющий кадастровый номер: _____

площадью _____ га (_____ кв.м)

категория земель - *земли населенных пунктов*

расположенный по адресу (местоположение): _____

разрешенное использование: _____

Фактическое (целевое) использование: _____

1.2. Границы Участка обозначены в кадастровом паспорте земельного участка. Арендатор признает, что земельный участок пригоден для использования в целях указанных в настоящем Договоре.

1.3. Участок считается переданным Арендатору с момента подписания обеими Сторонами настоящего Договора. Данный пункт имеет силу передаточного акта.

2. СРОК И ПОРЯДОК ДЕЙСТВИЯ ДОГОВОРА

2.1. Настоящий Договор считается заключенным с момента его государственной регистрации.

2.2. Срок настоящего Договора установлен **на 32 месяца до года.**

2.3. Стороны настоящего Договора установили, что условия Договора применяются к их отношениям, возникшим с даты настоящего Договора с

2.4. Настоящий Договор и все последующие изменения к нему вступают в силу немедленно после подписания его Сторонами, а в случаях, предусмотренных законодательством, - со дня государственной регистрации, за исключением случаев, установленных разделом 5 настоящего Договора.

2.5. Настоящий Договор может быть изменен, расторгнут или признан недействительным по основаниям, предусмотренным действующим законодательством Российской Федерации.

3. ОСОБЫЕ УСЛОВИЯ

3.1. Обременения могут быть установлены в соответствии с информационным сообщением.

3.2. По окончании срока действия настоящего Договора, договорные отношения прекращаются. Договор аренды не подлежит возобновлению неопределенный срок на тех же условиях.

3.3. Арендатор не вправе передать свои права и обязанности по Договору третьему лицу.

4. ПРАВА И ОБЯЗАННОСТИ СТОРОН**ПРАВА И ОБЯЗАННОСТИ АРЕНДОДАТЕЛЯ**

4.1. Арендодатель имеет право:

4.1.1. в любое время в одностороннем внесудебном порядке отказаться от исполнения настоящего Договора в случаях:

- при несвоевременном внесении арендной платы более двух раз подряд, а также при внесении арендной платы не в полном объеме;

- при использовании земельного участка не по целевому назначению, не в соответствии с разделом 1 настоящего Договора;

4.1.2. на беспрепятственный доступ на территорию арендуемого земельного Участка с целью его осмотра на предмет соблюдения условий Договора, без согласования с Арендатором;

4.1.3. на возмещение убытков, причиненных ухудшением качеств Участка и экологической обстановки, в результате хозяйственной деятельности Арендатора, а также по иным основаниям, предусмотренным законодательством.

4.2. Арендодатель обязан:

4.2.1. выполнять в полном объеме все условия Договора;

4.2.2. не вмешиваться в хозяйственную деятельность Арендатора, если она не противоречит условиям настоящего Договора;

4.2.3. извещать Арендатора об изменении реквизитов для внесения арендных платежей;

4.2.4. не позднее, чем за 30 (тридцать) календарных дней направить Арендатору уведомление о расторжении Договора в соответствии с п. 4.1.1. настоящего Договора.

ПРАВА И ОБЯЗАННОСТИ АРЕНДАТОРА

4.3. Арендатор имеет право:

4.3.1. использовать Участок в соответствии с целью и условиями его предоставления;

4.3.2. досрочно, при отсутствии необходимости аренды Участка, расторгнуть Договор, направив не менее чем за 30 (тридцать) календарных дней уведомление об этом Арендодателю.

4.3.3. в предусмотренных законом случаях в течение 10 (десяти) дней с момента подписания настоящего Договора подать документы и обеспечить проведение государственной регистрации Договора (дополнительных соглашений к нему), а также при расторжении (прекращении) Договора обеспечить государственную регистрацию его расторжения (прекращения), в органе, осуществляющем государственную регистрацию прав на недвижимое имущество и сделок с ним, и уведомить об этом Арендодателя. Расходы по государственной регистрации возлагаются на Арендатора и возмещению не подлежат;

4.3.4. в трехдневный срок после осуществления юридических действий, указанных в п. 4.3.3. настоящего Договора, предоставить Арендодателю документы, подтверждающие их совершение.

4.4. Арендатор обязан:

4.4.1. использовать Участок в соответствии с его целевым назначением;

4.4.2. не допускать загрязнение, захламление, деградацию и ухудшение плодородия почв на Участке и прилегающих к Участку территорий, с учетом потребностей, обусловленных ведением производственных работ, регулярно осуществлять уборку предоставленного земельного участка, вывозить строительный мусор;

4.4.3. не нарушать прав других землепользователей и природопользователей;

4.4.4. своевременно и полностью оплачивать Арендодателю арендную плату в размере и порядке, определенном настоящим Договором;

4.4.5. обеспечить Арендодателю и контролирующим органам свободный доступ на Участок для его осмотра и проверки соблюдения условий настоящего Договора;

4.4.6. в случае наличия на Участке подземных и наземных коммуникаций, сооружений, дорог, проездов и т.д. обеспечить эксплуатационным службам доступ для ремонта и обслуживания указанных объектов;

4.4.7. осуществлять не позднее I квартала каждого календарного года с Арендодателем сверку взаимных расчетов арендных платежей по настоящему Договору за предыдущий год;

4.4.8. после окончания срока действия настоящего Договора, а также в случае досрочного прекращения Договора, в том числе по основаниям, предусмотренным п. 4.1.1. настоящего Договора, Арендатор обязан произвести рекультивацию Участка и передать Участок Арендодателю по акту приема-передачи свободным от любого имущества, в состоянии и качестве, оговоренного в разделе 1 настоящего Договора;

При этом акт приема-передачи подписывается сторонами в течение 5 рабочих дней с момента окончания договорных отношений. Участок считается переданным с момента подписания акта приема-передачи участка.

В случае если арендатор уклоняется от подписания акта приема-передачи участка и на участке отсутствуют здания, строения, сооружения, и деятельность предусмотренная договором аренды не осуществлялась, Арендодатель вправе на основании документов подтверждающих, что участок не освоен (путем составления фото-таблиц и акта обследования) принять его в одностороннем порядке.

4.4.9. в случае изменения юридического адреса (места жительства) или иных реквизитов направлять Арендодателю в течение 7 (семи) дней уведомление об этом. При отсутствии такого извещения корреспонденция направляется Арендатору по последнему известному Арендодателю адресу и считается доставленной;

3.4.10. в случае, если земельный участок, полностью или частично расположен в охранной зоне, установленной в отношении линейного объекта, Арендатор обязан обеспечить допуск представителей собственника линейного объекта или представителей организации, осуществляющей эксплуатацию линейного объекта, к данному объекту в целях обеспечения его безопасности;

3.4.11. в случае, если земельный участок расположен в границах береговой полосы водного объекта общего пользования, Арендатор обязан обеспечить свободный доступ граждан к водному объекту общего пользования и его береговой полосе.

5. РАЗМЕР И УСЛОВИЯ ВНЕСЕНИЯ АРЕНДНОЙ ПЛАТЫ

5.1. Арендатор обязан вносить арендную плату за право пользования земельным участком.

5.2. Годовой размер арендной платы установлен по результатам аукциона по продаже права на заключение Договора и составляетрублей в год (..... руб.).

5.3. Задаток в размере **00.00 рублей**, внесенный Арендатором, засчитывается в счет арендной платы.

5.4. Арендная плата начинает исчисляться с даты настоящего Договора с и подлежит внесению в соответствии со следующим графиком:

За 20..... год:

За период с года погода в сумме рублей, до 15 20..... года.

За последующие года арендная плата вносится равными частями в размере рублей не позднее 15 марта, 15 июня, 15 сентября, 15 ноября текущего года.

За последний год аренды

За период с года по года в суммерублей, до 15 20.... года.

5.5. Арендатор вправе вносить арендную плату в качестве предоплаты в любом размере.

5.6. Платежи по настоящему Договору вносятся Арендатором на нижеуказанные реквизиты

Получатель: УФК по Камчатскому краю (Управление архитектуры, градостроительства и земельных отношений администрации Петропавловск - Камчатского городского округа) ИНН 4101131945, КПП 410101001, ОКТМО 30701000, КБК 908 11105012 04 0000 120 Банк получателя: Р/счет 40101810100000010001 в Отделение Петропавловск-Камчатский г. Петропавловск-Камчатский БИК 043002001.

до уведомления об их изменении.

5.7. Реквизиты для внесения арендной платы могут изменяться без согласования с Арендаторами в одностороннем порядке. Публикация в газете «Град Петра и Павла», а также на официальном сайте администрации Петропавловск-Камчатского городского округа в сети Интернет по адресу: «<http://www.pkgo.ru/>» об изменении реквизитов для внесения арендной платы является надлежащим уведомлением Арендаторов.

5.8. Обязательства Арендатора по внесению арендной платы считаются выполненными, при поступлении платежей по настоящему договору в срок не позднее **15 марта, 15 июня, 15 сентября, 15 ноября текущего года.**

При оформлении платежного документа, при уплате платежей по настоящему Договору, Арендатор обязан указывать: №, дату настоящего договора и назначение платежа (арендная плата) или (пеня).

Датой оплаты считается дата поступления платежей на реквизиты указанные в настоящем договоре, либо в уведомлении об изменении реквизитов.

5.9. При возникновении задолженности по арендной плате за использование земельного участка все поступающие платежи по договору аренды засчитываются в счет погашения ранее возникшей задолженности независимо от указанных Арендатором в платежных документах периодов оплаты.

6. ОТВЕТСТВЕННОСТЬ СТОРОН

6.1. За неисполнение или ненадлежащее исполнение требований настоящего Договора Стороны несут ответственность в соответствии с действующим законодательством.

6.2. За просрочку платежей по настоящему Договору, а также за уплату платежей не в полном объеме, начисляются пени в размере 0,1 % от суммы задолженности за каждый день просрочки. Уплата пени, установленной настоящим Договором, не освобождает Арендатора от выполнения своих обязательств по настоящему Договору.

7. ОБСТОЯТЕЛЬСТВА НЕПРЕОДОЛИМОЙ СИЛЫ

7.1. Обстоятельства непреодолимой силы в настоящем Договоре считаются:

- пожары;
- массовые забастовки;
- военные действия;
- стихийные бедствия (наводнения, землетрясения, ураганы и иные неблагоприятные природные явления), если они объективно препятствуют Сторонам исполнять свои обязательства по настоящему Договору надлежащим образом.

7.2. В случае возникновения обстоятельств непреодолимой силы исполнение обязательств Сторонами по настоящему Договору отодвигается до момента прекращения соответствующих обстоятельств, но не свыше, чем на два месяца с момента их возникновения. Если обстоятельства непреодолимой силы продолжаются свыше указанного времени, любая из Сторон вправе досрочно расторгнуть настоящий Договор.

8. РАССМОТРЕНИЕ СПОРОВ

В случае если споры и разногласия не будут урегулированы путем переговоров между Сторонами, они подлежат разрешению в судебном порядке в соответствии с действующим законодательством Российской Федерации.

9. ЗАКЛЮЧИТЕЛЬНЫЕ ПОЛОЖЕНИЯ

Настоящий Договор составлен на 4 (четыре) листах в 3 экземплярах, имеющих равную юридическую силу, из которых по одному экземпляру для каждой из Сторон, один – для органа, осуществляющего государственную регистрацию прав на недвижимое имущество и сделок с ним).

10. ЮРИДИЧЕСКИЕ АДРЕСА И РЕКВИЗИТЫ СТОРОН

Арендатор:

Ф.И.О.

Адрес:

Контактный телефон:

Арендодатель:

Управление архитектуры, градостроительства и земельных отношений администрации Петропавловск-Камчатского городского округа

Юридический адрес:

Камчатский край,
г. Петропавловск-Камчатский,
ул. Советская, 22

Телефон: uagzo@pkgo.ru,
23-50-00, (добавочный 32-50)

11. ПОДПИСИ СТОРОН

ЗА АРЕНДАТОРА

ЗА АРЕНДОДАТЕЛЯ

М.П.

Приложение

Форма заявки на участие в аукционе**В комиссию по проведению аукционов по продаже права на заключение договоров аренды земельных участков****Физическое лицо, зарегистрированное в качестве индивидуального предпринимателя либо физическое лицо (гражданин)**
Фамилия, _____ имя, _____ отчество _____

Место жительства _____

Паспорт серия _____ № _____ выдан « _____ » _____ г.

Телефон, факс _____

Свидетельство о государственной регистрации физического лица в качестве индивидуального предпринимателя серия (для физических лиц – индивидуальных предпринимателей) _____ № _____ выдано « _____ » _____ 20 _____ г.

Основной государственный регистрационный номер (для физических лиц – индивидуальных предпринимателей) _____

Представитель заявителя:
Фамилия, _____ имя, _____ отчество _____

Место жительства _____

действующий на основании _____

(реквизиты документа, подтверждающего полномочия)

Телефон, факс _____

ЗАЯВКА**на участие в открытом аукционе на право заключения договора аренды земельного участка с кадастровым**

номером: _____

для _____

целей: _____

Прошу принять заявку и прилагаемые документы для участия в аукционе по продаже права аренды _____

Приложение: _____

1. _____

2. _____

3. _____

4. _____

5. _____

Заявитель _____

(Ф.И.О. или наименование юридического лица полностью)

Реквизиты для возврата задатка: _____

Подпись _____

Дата « _____ » _____ 20 _____

Заявка принята « _____ » _____ 20 _____ в _____ часов _____ минут, зарегистрирована за № _____

Форма заявки на участие в аукционе**В комиссию по проведению аукционов права на заключение договоров аренды земельных участков****Юридическое лицо:**
Наименование юридического лица, сведения об организационно-правовой форме: _____

Почтовый адрес юридического лица: _____

Местонахождения юридического лица: _____

Телефон, факс _____

Свидетельство о государственной регистрации юридического лица серия _____ № _____ выдано « _____ » _____ 20 _____ г.

Основной государственный регистрационный номер _____

Представитель заявителя:
Фамилия, _____ имя, _____ отчество _____

Место жительства _____

действующий на основании _____

(реквизиты документа, подтверждающего полномочия)

Телефон, факс _____

ЗАЯВКА**на участие в открытом аукционе на право заключения договора аренды земельного участка с кадастровым**

номером: _____

для _____

целей: _____

1. Прошу принять заявку и прилагаемые документы для участия в аукционе

Приложение: _____

1. _____

2. _____

3. _____

4. _____

5. _____

Реквизиты для возврата задатка: _____

Заявитель _____

(Ф.И.О. полностью)

(подпись)

Дата « _____ » _____ 20 _____

Заявка принята « _____ » _____ 20 _____ в _____ часов _____ минут, зарегистрирована за № _____

ГЛАВА
ПЕТРОПАВЛОВСК-КАМЧАТСКОГО ГОРОДСКОГО ОКРУГА**ПОСТАНОВЛЕНИЕ**

от 20.04.2018 г. № 36

О назначении публичных слушаний по проекту планировки территории и проекту межевания территории линейного объекта «Строительство сооружения тепловых сетей 1 контура от точки «А» до точки «Б» со строительством павильона для подключения объекта с тепловой нагрузкой свыше 0,1 Гкал/ч и не превышающей 1,5 Гкал/ч «Службное здание г. Петропавловск-Камчатский УФСБ России по Камчатскому краю», расположенного в г. Петропавловск-Камчатский, район 9 км по проспекту Победы»

Руководствуясь статьей 28 Федерального закона от 06.10.2003 № 131-ФЗ «Об общих принципах организации местного самоуправления в Российской Федерации», статьей 28 Федерального закона от 13.07.2015 № 212-ФЗ «О свободном порте Владивосток», статьей 46 Градостроительного кодекса Российской Федерации, статьей 22 Устава Петропавловск-Камчатского городского округа, Решением Городской Думы Петропавловск-Камчатского городского округа от 28.04.2014 № 211-нд «О публичных слушаниях в Петропавловск-Камчатском городском округе», в целях выделения элементов планировочной структуры, границ зон планируемого размещения объектов капитального строительства, определения местоположения границ земельных участков, предназначенных для размещения объектов капитального строительства и линейных объектов

ПОСТАНОВЛЯЮ:

1. Провести по инициативе Главы Петропавловск-Камчатского городского округа публичные слушания по проекту планировки территории и проекту межевания территории линейного объекта «Строительство сооружения тепловых сетей 1 контура от точки «А» до точки «Б» со строительством павильона для подключения объекта с тепловой нагрузкой свыше 0,1 Гкал/ч и не превышающей 1,5 Гкал/ч «Службное здание г. Петропавловск-Камчатский УФСБ России по Камчатскому краю», расположенного в г. Петропавловск-Камчатский, район 9 км по проспекту Победы» согласно приложению 1 к настоящему постановлению.

2. Назначить проведение публичных слушаний на 11.05.2018 в 14⁰⁰ часов по адресу: город Петропавловск-Камчатский, улица Ленинская, дом 14, в актовом зале № 404 здания администрации Петропавловск-Камчатского городского округа.

3. Установить, что ознакомление с демонстрационными материалами, предлагаемыми для рассмотрения на публичных слушаниях, осуществляется в рабочие дни с 14⁰⁰ до 16⁰⁰ часов по адресу: город Петропавловск-Камчатский, улица Советская, дом 22, кабинет 309 Управления архитектуры, градостроительства и земельных отношений администрации Петропавловск-Камчатского городского округа (этаж 3).

4. Утвердить организационный комитет по проведению публичных слушаний (далее – оргкомитет) в следующем составе:

председатель оргкомитета:
Кошкарев Д.В. – руководитель Управления архитектуры, градостроительства и земельных отношений администрации Петропавловск-Камчатского городского округа;

заместитель оргкомитета:
Власенко А.А. – начальник отдела территориального планирования Управления архитектуры, градостроительства и земельных отношений администрации Петропавловск-Камчатского городского округа;

члены оргкомитета:
Васильева И.В. – начальник отдела геоинформационных систем Управления архитектуры, градостроительства и земельных отношений администрации Петропавловск-Камчатского городского округа;

Волош Г.В. – заместитель начальника отдела территориального планирования Управления архитектуры, градостроительства и земельных отношений администрации Петропавловск-Камчатского городского округа;

Горелова А.Б. – представитель общественности (по согласованию);
Речкунова А.А. – специалист-эксперт отдела территориального планирования Управления архитектуры, градостроительства и земельных отношений администрации Петропавловск-Камчатского городского округа;

Кремено Р.В. – главный специалист – эксперт отдела строительства и архитектуры Управления архитектуры, градостроительства и земельных отношений администрации Петропавловск-Камчатского городского округа;

Лосев К.Е. – депутат Городской Думы Петропавловск-Камчатского городского округа по единому муниципальному избирательному округу

Пась О.П. – заместитель руководителя Управления архитектуры, градостроительства и земельных отношений администрации Петропавловск-Камчатского городского округа;

Первалов А.А. – консультант правового отдела Управления делами администрации Петропавловск-Камчатского городского округа;

Сотникова Г. А. – консультант отдела по организационно-правовому обеспечению органов Городской Думы и депутатских объединений аппарата Городской Думы Петропавловск-Камчатского городского округа

Фоменко А.Н. – главный специалист – эксперт отдела строительства и архитектуры Управления архитектуры, градостроительства и земельных отношений администрации Петропавловск-Камчатского городского округа;

Шаломанова М.А. – консультант отдела территориального планирования Управления архитектуры, градостроительства и земельных отношений администрации Петропавловск-Камчатского городского округа

5. Установить порядок учета предложений по проекту планировки территории и проекту межевания территории линейного объекта «Строительство сооружения тепловых сетей 1 контура от точки «А» до точки «Б» со строительством павильона для подключения объекта с тепловой нагрузкой свыше 0,1 Гкал/ч и не превышающей 1,5 Гкал/ч «Службное здание г. Петропавловск-Камчатский УФСБ России по Камчатскому краю», расположенного в г. Петропавловск-Камчатский, район 9 км по проспекту Победы», а также участия граждан в его обсуждении согласно приложению 2 к настоящему постановлению.

6. Управлению архитектуры, градостроительства и земельных отношений администрации Петропавловск-Камчатского городского округа:

6.1 организовать реализацию пункта 3 настоящего постановления;

6.2 передать в оргкомитет поступившие предложения по проекту планировки территории и проекту межевания территории линейного объекта «Строительство сооружения тепловых сетей 1 контура от точки «А» до точки «Б» со строительством павильона для подключения объекта с тепловой нагрузкой свыше 0,1 Гкал/ч и не превышающей 1,5 Гкал/ч «Службное здание г. Петропавловск-Камчатский УФСБ России по Камчатскому краю», расположенного в г. Петропавловск-Камчатский, район 9 км по проспекту Победы»;

6.3 при обращении заинтересованных граждан разъяснять порядок проведения публичных слушаний по проекту планировки территории и проекту межевания территории линейного объекта «Строительство сооружения тепловых сетей 1 контура от точки «А» до точки «Б» со строительством павильона для подключения объекта с тепловой нагрузкой свыше 0,1 Гкал/ч и не превышающей 1,5 Гкал/ч «Службное здание г. Петропавловск-Камчатский УФСБ России по Камчатскому краю», расположенного в г. Петропавловск-Камчатский, район 9 км по проспекту Победы».

7. Оргкомитету не позднее чем через 15 дней со дня проведения публичных слушаний направить Главе Петропавловск-Камчатского городского округа проект планировки территории и проект межевания территории линейного объекта «Строительство сооружения тепловых сетей 1 контура от точки «А» до точки «Б» со строительством павильона для подключения объекта с тепловой нагрузкой свыше 0,1 Гкал/ч и не превышающей 1,5 Гкал/ч «Службное здание г. Петропавловск-Камчатский УФСБ России по Камчатскому краю», расположенного в г. Петропавловск-Камчатский, район 9 км по проспекту Победы», протокол публичных слушаний по проекту планировки территории и проекту межевания территории линейного объекта «Строительство сооружения тепловых сетей 1 контура от точки «А» до точки «Б» со строительством павильона для подключения объекта с тепловой нагрузкой свыше 0,1 Гкал/ч и не превышающей 1,5 Гкал/ч «Службное здание г. Петропавловск-Камчатский УФСБ России по Камчатскому краю», расположенного в г. Петропавловск-Камчатский, район 9 км по проспекту Победы», заключение о результатах публичных слушаний.

8. Организационно-техническое и информационное обеспечение проведения публичных слушаний, включая информирование граждан, проживающих на территории, применительно к которой осуществляется подготовка проекта ее планировки и проекта ее межевания, а также правообладателей земельных участков и объектов капитального строительства, расположенных на этой территории, осуществляет администрация Петропавловск-Камчатского городского округа.

9. Информация о дате, времени, месте проведения публичных слушаний по проекту планировки территории и проекту межевания территории линейного объекта «Строительство сооружения тепловых сетей 1 контура от точки «А» до точки «Б» со строительством павильона для подключения объекта с тепловой нагрузкой свыше 0,1 Гкал/ч и не превышающей 1,5 Гкал/ч «Службное здание г. Петропавловск-Камчатский УФСБ России по Камчатскому краю», расположенного в г. Петропавловск-Камчатский, район 9 км по проспекту Победы» подлежит размещению на официальных сайтах Городской Думы Петропавловск-Камчатского городского округа и администрации Петропавловск-Камчатского городского округа в информационно-телекоммуникационной сети «Интернет».

10. Управлению делами администрации Петропавловск-Камчатского городского округа опубликовать настоящее постановление в газете «Град Петра и Павла».

**Глава
Петропавловск-Камчатского городского округа
В.Ю. Иваненко**

**Приложение 1
к постановлению Главы
Петропавловск-Камчатского
городского округа
от 20.04.2018 № 36**

**Проект планировки территории
и проект межевания территории линейного объекта
«Строительство сооружения тепловых сетей 1 контура
от точки «А» до точки «Б» со строительством павильона
для подключения объекта с тепловой нагрузкой свыше
0,1 Гкал/ч и не превышающей 1,5 Гкал/ч «Службное здание
г. Петропавловск-Камчатский УФСБ России по Камчатскому
краю», расположенного в г. Петропавловск-Камчатский,
район 9 км по проспекту Победы»**

ДОКУМЕНТАЦИЯ ПО ПЛАНИРОВКЕ ТЕРРИТОРИИ

Проект планировки территории и проект межевания территории линейного объекта

*«Строительство сооружения тепловых сетей 1 контура от точки «А»
до точки «Б» со строительством павильона для подключения объекта с
тепловой нагрузкой свыше 0,1 Гкал/ч и не превышающей 1,5 Гкал/ч
"Службное здание г. Петропавловск-Камчатский УФСБ России по
Камчатскому краю", расположенного в г. Петропавловск-Камчатский,
район 9 км по проспекту Победы»*

ППТ-34-2017-ОЧ

Основная часть

Положение о размещении линейного объекта

2017 г.

ДОКУМЕНТАЦИЯ ПО ПЛАНИРОВКЕ ТЕРРИТОРИИ

Проект планировки территории и проект межевания территории линейного объекта

*«Строительство сооружения тепловых сетей 1 контура от точки «А»
до точки «Б» со строительством павильона для подключения объекта с
тепловой нагрузкой свыше 0,1 Гкал/ч и не превышающей 1,5 Гкал/ч
"Службное здание г. Петропавловск-Камчатский УФСБ России по
Камчатскому краю", расположенного в г. Петропавловск-Камчатский,
район 9 км по проспекту Победы»*

ППТ-34-2017-ОЧ

Основная часть

Положение о размещении линейного объекта

Управляющий
ООО "Кадастровый инженер - Партнер" -
индивидуальный предприниматель

Бочкарева И.Ю.

2017 г.

Состав основной части проекта планировки территории









ППТ-34-2017-ОЧ-С	Содержание
	Раздел 1 «Проект планировки территории. Графическая часть»
ППТ-34-2017-ОЧ-ГЧ	Чертеж красных линий. Чертеж границ зон планируемого размещения объекта.
	Раздел 2 «Проект планировки территории. Пояснительная записка»
ППТ-34-2017-ОЧ-ПЗ	Пояснительная записка
	Приложение


Изм.	Лист	Лист	№ док.	Подп.	Дата	ППТ-34-2017-ОЧ-СП			
						Стадия	Лист	Листов	
Разраб.						Состав проекта	П	3	13
Пров.							ООО «Кадастровый инженер-Партнер»		
Исполнитель	Бочкарева И.Ю.								

№ п/п	Наименование	Страница
1	Содержание	4
1	Раздел 1 «Проект планировки территории. Графическая часть»	5
2	Чертеж красных линий. Чертеж границ зон планируемого размещения объекта. Масштаб 1:500	6
3	Ведомость координат поворотных точек красной линии	7
4	Раздел 2 «Положение о размещении линейного объекта»	8
5	1. Исходно – разрешительная документация	9
6	2. Сведения о линейном объекте и его краткая характеристика	10
7	3. Принципиальные мероприятия, необходимые для освоения территории, с указанием сроков по их реализации	10
8	4. «Сведения о соответствии разработанной документации требованиям законодательства о градостроительной деятельности. Положение о характеристиках планируемого развития территории опережающего социально-экономического развития»	12
9	5. «Сведения о размещении линейного объекта на осваиваемой территории»	12
	Приложение	

Изм.	Кол.уч.	Лист	№ док.	Подп.	Дата	ППТ-34-2017-ОЧ-С			
						Стадия	Лист	Листов	
Разраб.						Содержание	П	4	13
Пров.									
Исполнитель	Бочкарева И.Ю.					ООО «Кадастровый инженер-Партнёр»			

УСЛОВНЫЕ ОБОЗНАЧЕНИЯ

-  - устанавливаемые красные линии
-  - граница кадастрового квартала
-  - существующая часть границы, имеющиеся в ЕГРН сведения о которой достаточны для определения ее местоположения
- 41: 01: 0010113 - обозначение номера кадастрового квартала
- 41: 01: 0010113: 68 - обозначение земельного участка, стоящего на ГКУ
- 1 - номер характерной точки границы красной линии
-  - проектируемый линейный объект
-  - охранная зона проектируемого объекта
-  - охранная зона ВЛ 10 кВ
-  - охранная зона наружной теплосети
-  - границы элемента планировочной структуры

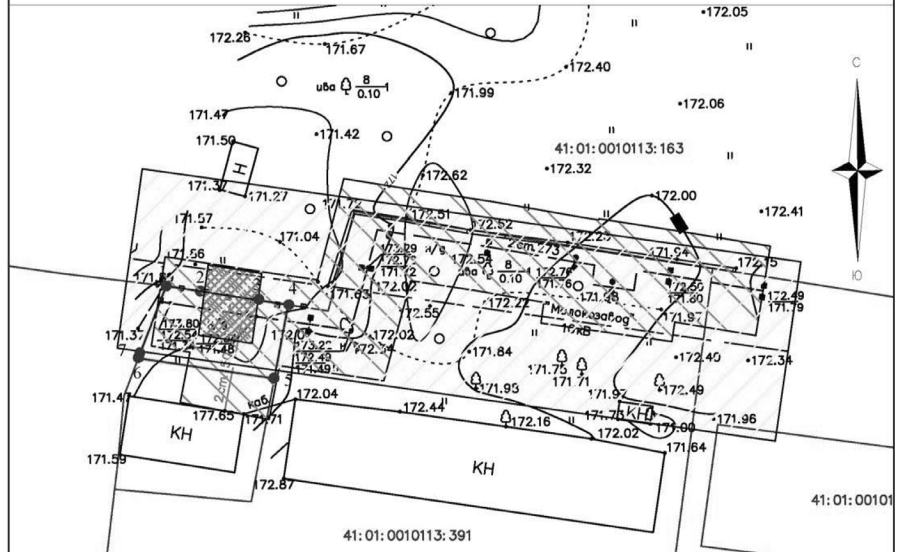

ППТ-34-2017-ОЧ-ГЧ								
Изм.	Лист	№ Докум.	Подп.	Дата	Чертеж красных линий. Чертеж границ зон планируемого размещения объекта	Стадия	Лист	Листов
Разраб.		Бочкарева И.Ю.				ГЧ	6	13
«Спроектировано сооружение тепловых сетей I контура от точки «А» до точки «Б» со строительством павильона для подключения объекта с тепловой нагрузкой мощностью 6,1 Гкал/ч и не превышающей 1,5 Гкал/ч. «Службовое здание г. Петропавловск-Камчатский УФСБ России по Камчатскому краю», расположенного в г. Петропавловск-Камчатский, район 9 км по проспекту Победы». Основная часть. Масштаб 1:500						ООО «КИ-Партнёр»		

Ведомость координат поворотных точек красной линии МСК-41

№ точки	X, м	Y, м
1	566161,52	1408582,38
2	566154,21	1408579,56
3	566153,54	1408579,30
4	566151,28	1408594,33
5	566159,44	1408595,87
6	566159,87	1408593,04
7	566160,94	1408586,13
1	566161,52	1408582,38

РАЗДЕЛ 1 "ПРОЕКТ ПЛАНИРОВКИ ТЕРРИТОРИИ. ГРАФИЧЕСКАЯ ЧАСТЬ"

Изм.	Кол.уч.	Лист	№ док.	Подп.	Дата	ППТ-34-2017-ОЧ-ГЧ			
						Стадия	Лист	Листов	
Разраб.						Раздел 1	П	5	7
Пров.									
Исполнитель	Бочкарева И.Ю.					ООО «Кадастровый инженер-Партнёр»			

ППТ-34-2017-ПЗ-ОЧ						Лист
Изм.	Кол.уч.	Лист	№ док.	Подп.	Дата	7

РАЗДЕЛ 2 "ПОЛОЖЕНИЕ О РАЗМЕЩЕНИИ ЛИНЕЙНОГО ОБЪЕКТА"

Изм.	Лист	№ док.	Подп.	Дата	ППТ-34-2017-ОЧ-ПЗ
Раздел 2					
Исполнитель: Бочкарева И.Ю.					
Стадия Лист Листов					
П 8					
ООО «Кадастровый инженер-Партнёр»					

ПОЯСНИТЕЛЬНАЯ ЗАПИСКА

Раздел 1. Исходно – разрешительная документация

Основанием для разработки проекта планировки территории и проекта межевания территории для объекта «Строительство сооружения тепловых сетей 1 контура от точки «А» до точки «Б» со строительством павильона для подключения объекта с тепловой нагрузкой свыше 0,1 Гкал/ч и не превышающей 1,5 Гкал/ч "Службное здание г. Петропавловск-Камчатский УФСБ России по Камчатскому краю", расположенного в г. Петропавловск-Камчатский, район 9 км по проспекту Победы», являются:

- Приказ Публичного акционерного общества энергетики и электрификации «Камчатскэнерго» от 13.07.2017 г. № 340 «А» «Строительство сооружения тепловых сетей 1 контура от точки «А» до точки «Б» со строительством павильона для подключения объекта с тепловой нагрузкой свыше 0,1 Гкал/ч и не превышающей 1,5 Гкал/ч "Службное здание г. Петропавловск-Камчатский УФСБ России по Камчатскому краю", расположенного в г. Петропавловск-Камчатский, район 9 км по проспекту Победы».

- Приказ от 28.12.2017 №728 «А» о внесении изменений в приказ Публичного акционерного общества энергетики и электрификации «Камчатскэнерго» от 13.07.2017 г. № 340 «А» «Строительство сооружения тепловых сетей 1 контура от точки «А» до точки «Б» со строительством павильона для подключения объекта с тепловой нагрузкой свыше 0,1 Гкал/ч и не превышающей 1,5 Гкал/ч "Службное здание г. Петропавловск-Камчатский УФСБ России по Камчатскому краю", расположенного в г. Петропавловск-Камчатский, район 9 км по проспекту Победы».

Заказчик разработки Проекта: ПАО «Камчатскэнерго».

Нормативно-правовой базой для разработки Проекта являются следующие документы:

1. Градостроительный кодекс РФ от 29.12.2004 г. № 190-ФЗ;
2. Земельный кодекс РФ от 25.10.2001 г. № 136-ФЗ;
3. Федеральный закон от 30 марта 1999 года № 52-ФЗ «О санитарно – эпидемиологическом благополучии населения»;
4. Федеральный закон от 14 марта 1995 года № 33-ФЗ «Об особо охраняемых природных территориях»;
5. Федеральный закон от 25 июня 2002 года № 73-ФЗ «Об объектах культурного наследия (памятниках истории и культуры) народов Российской Федерации».
6. Правила землепользования и застройки г. Петропавловск-Камчатский

Изм.	Лист	№ док.	Подп.	Дата	ППТ-34-2017-ОЧ-ПЗ
Пояснительная записка					
Исполнитель: Бочкарева И.Ю.					
Стадия Лист Листов					
П 9 13					
ООО «Кадастровый инженер-Партнёр»					

Дополнительно используемые материалы при подготовке графической части проектной документации:

- Генеральный план. План границы современного использования территории. Город Петропавловск-Камчатский. Масштаб 1:10 000;
- Генеральный план. Схема транспортной инфраструктуры. Город Петропавловск-Камчатский. Масштаб 1:10 000.

Раздел 2. Сведения о линейном объекте и его краткая характеристика

Наименование объекта: "Строительство сооружения тепловых сетей 1 контура от точки «А» до точки «Б» со строительством павильона для подключения объекта с тепловой нагрузкой свыше 0,1 Гкал/ч и не превышающей 1,5 Гкал/ч "Службное здание г. Петропавловск-Камчатский УФСБ России по Камчатскому краю", расположенного в г. Петропавловск-Камчатский, район 9 км по проспекту Победы".

Назначение проектируемой теплотрассы: обеспечение тепловой энергией потребителя (службное здание г. Петропавловск-Камчатский УФСБ России по Камчатскому краю), подключаемого к газовой котельной №1.

Источник теплоснабжения: Газовая котельная №1. Точка присоединения к существующим сетям: Точка «А» (Приложение №3 к контракту о подключении № 04/03/08-16 ФКЭ от 14.12.2016г. Схема присоединения к тепловым сетям.) Исполнение: двухтрубное. Диаметры: Ду65 (076х3,5мм). Система теплоснабжения - закрытая. Расчетный температурный график сети: 130-70°C (первый контур). Расчетное давление теплоносителя: Р_{под}=6,2 кгс/см², Р_{обр}=3,2 кгс/см². Длина теплотрассы в плане: 2,3 м. Общая протяженность теплотрассы: 7,0 м. Категория трубопроводов: IV.

Раздел 3. Принципиальные мероприятия, необходимые для освоения территории, с указанием сроков по их реализации

В данном проекте разработан новый участок теплотрассы Проектом предусматривается прокладка трубопроводов от точки врезки (т. «А») - подключение к тепломагистрали 2х0273 от азовой котельной №1 до точки подключения абонента (т. «Б»).

Проектируемый участок в двухтрубном исполнении. Диаметр трубопроводов Ду65 076х3,5мм). Температурный график - 130-70°C.

Длина теплотрассы в плане 2,3 м. Общая протяженность теплотрассы 7,0 м. Прокладка теплотрассы принята надземная в пределах УТ-1, подземная, в непроходном канале Кл 60х45. В точке врезки устанавливается площадка обслуживания с укрытием. Дренаж проектного участка сети осуществляется в сбросной колодец, расположенный на территории абонента.

Изм.	Лист	№ док.	Подп.	Дата	ППТ-34-2017-ОЧ-ПЗ
Лист					
10					

Трубы тепловых сетей приняты стальные электросварные прямошовные по ГОСТ 10704-91, технические требования - группа «В» по ГОСТ 10705-80 термообработанные из стали Вст3сп5 по ГОСТ 380-2005. Запорная арматура принята стальная, приварная. Гидравлический расчет трубопроводов теплотрассы производился с учетом температуры теплоносителя - 130-70°C. Монтаж трубопроводов и арматуры, в пределах проектируемых УТ, выполнить в соответствии с требованиями СП124.13330.2012, СНиП 3.05.03-85. В проектируемых УТ предусмотреть устройство металлических опор для предотвращения провисания оборудования и арматуры.

Антикоррозийное покрытие трубопроводов, в пределах проектируемых УТ, выполнить мастикой «Вектор». Трубы для монтажа дренажных трубопроводов должны поставляться в весьма усиленной изоляции.

Изоляция трубопроводов предусмотрена согласно расчетам и в соответствии с СП 61.13330.2012 (СНиП 41-03-2003) «Тепловая изоляция оборудования и трубопроводов». В качестве изоляционного слоя использованы скорлупы ППУ, толщиной б=30мм. В качестве кровельного слоя - стеклопластик рулонный РСТ.

Боковые поверхности лотков, камер, плит перекрытия, фундаментов и монолитных плит, соприкасающихся с грунтом, покрыть гидроизоляционной холодной мастикой «Технониколь №24» в два слоя. Металлические конструкции внутри камер, неподвижных опор, покрыть антикоррозийным покрытием «Вектор». При выполнении антикоррозийной защиты руководствоваться указаниями СНиП 2.03.11-85 «Защита строительных конструкций от коррозии». Назначением проектируемой теплотрассы является обеспечение тепловой энергией потребителя (службное здание г. Петропавловск-Камчатский УФСБ России по Камчатскому краю), подключаемого к газовой котельной №1.

Диаметры трубопроводов выбраны минимально-достаточными по расчетной нагрузке. В качестве тепловой изоляции трубопроводов принята скорлупа повышенной термостойкости ПИР (на основе пенополиизоцианурата), сохраняющая свои свойства при температурах от минус 60°C до плюс 150°C (кратковременно до плюс 220°C).

Теплопроводность - не более 0,026 Вт/м. Производители: ООО СК «Теплострой», ООО «СибТеплоЭнергоМонтаж» Расчетный срок службы трубопроводов - 30 лет.

Решения, принятые в проекте, обеспечивают:

- применение оптимальных функционально-технологических, конструктивных и инженерно-технических решений;
- снижение себестоимости выработки тепловой энергии за счет подключения потребителей тепла к централизованному теплоснабжению и отказа от автономных источников тепла. Восстановление благоустройства не требуется.

Изм.	Лист	№ док.	Подп.	Дата	ППТ-34-2017-ОЧ-ПЗ
Лист					
11					

Раздел 4. Сведения о соответствии разработанной документации требованиям законодательства о градостроительной деятельности. Положение о характеристиках планируемого развития территории опережающего социально-экономического развития

Технические решения, принятые в проекте, соответствуют требованиям экологических, санитарно-гигиенических и других норм, правил и стандартов, действующих на территории Российской Федерации, и обеспечивают безопасную для жизни людей эксплуатацию объекта при соблюдении и предусмотренных проектом мероприятий.

Решения, принятые в проекте, обеспечивают:

- применение оптимальных функционально-технологических, конструктивных и инженерно-технических решений;
- снижение себестоимости выработки тепловой энергии за счет подключения потребителей тепла к централизованному теплоснабжению и отказа от автономных источников тепла.

Строительство новых и замена ветхих инженерных коммуникаций благотворно отразится на экологии городских территорий, поскольку нагрузки на природу, обусловленные утечками и сбросами теплоносителя или сточных вод и из устаревших и аварийных трубопроводов, будут минимизированы. Кроме того, это еще и экономический фактор по оптимизации затрат при эксплуатации сетей.

Место размещения объекта «Строительство сооружения тепловых сетей 1 контура от точки «А» до точки «Б» со строительством павильона для подключения объекта с тепловой нагрузкой свыше 0,1 Гкал/ч и не превышающей 1,5 Гкал/ч "Службное здание г. Петропавловск-Камчатский УФСБ России по Камчатскому краю", расположенного в г. Петропавловск-Камчатский, район 9 км по проспекту Победы» выбрано с учетом государственного контракта о подключении к системам теплоснабжения ПАО «Камчатскэнерго» от 14.12.2016 г., приказа Публичного акционерного общества энергетики и электрификации «Камчатскэнерго» от 13.07.2017 г. № 340 «А», а также приказа от 31.08.2017 №452 «А», как наиболее оптимальный и экономически целесообразный вариант. Также это место покрыто зарослями растительности – непроходимое место, что не несет вреда существующей транспортной и социальной инфраструктуре, но при этом обеспечивает подключение к системам теплоснабжения служебного здания УФСБ России.

Раздел 5. Сведения о размещении линейного объекта на осваиваемой территории

Длина теплотрассы в плане 2,3 м. Общая протяженность теплотрассы 7,0 м. Пересечения с автомобильными проездами и инженерными коммуникациями сторонних организаций

Изм.	Ил. уч.	Лист	№ док.	Подп.	Дата	Лист
						12

ППТ-34-2017-ОЧ-ПЗ

отсутствуют. Проектом предусматривается прокладка трубопроводов от точки врезки (т. «А») - подключение к тепломатриале 2х0273 от газовой котельной №1 до точки подключения абонента (т. «Б»).

Прокладка теплотрассы принята надземная в пределах УТ-1, подземная, в непроходном канале Кл 60х45. В точке врезки устанавливается площадка обслуживания с укрытием. Дренаж проектного участка сети осуществляется в сбросной колодец, расположенный на территории абонента.

Изм.	Ил. уч.	Лист	№ док.	Подп.	Дата	Лист
						13

ППТ-34-2017-ОЧ-ПЗ

ДОКУМЕНТАЦИЯ ПО МЕЖЕВАНИЮ ТЕРРИТОРИИ

Проект планировки территории и проект межевания территории линейного объекта

«Строительство сооружения тепловых сетей 1 контура от точки «А» до точки «Б» со строительством павильона для подключения объекта с тепловой нагрузкой свыше 0,1 Гкал/ч и не превышающей 1,5 Гкал/ч "Службное здание г. Петропавловск-Камчатский УФСБ России по Камчатскому краю", расположенного в г. Петропавловск-Камчатский, район 9 км по проспекту Победы»

ПМТ-34-2017

ПРОЕКТ МЕЖЕВАНИЯ ТЕРРИТОРИИ

2017 г.

ДОКУМЕНТАЦИЯ ПО МЕЖЕВАНИЮ ТЕРРИТОРИИ

Проект планировки территории и проект межевания территории линейного объекта

«Строительство сооружения тепловых сетей 1 контура от точки «А» до точки «Б» со строительством павильона для подключения объекта с тепловой нагрузкой свыше 0,1 Гкал/ч и не превышающей 1,5 Гкал/ч "Службное здание г. Петропавловск-Камчатский УФСБ России по Камчатскому краю", расположенного в г. Петропавловск-Камчатский, район 9 км по проспекту Победы»

ПМТ-34-2017

ПРОЕКТ МЕЖЕВАНИЯ ТЕРРИТОРИИ

Управляющий
ООО "Кадастровый инженер - Партнер" -
индивидуальный предприниматель

Бочкарева И.Ю.

2017 г.

Состав проекта межевания территории	
	<i>Текстовая часть</i>
ПМТ-34-2017-С	Содержание
ПМТ-34-2017-ПЗ	Пояснительная записка
	<i>Графическая часть</i>
ПМТ-34-2017-ГЧ	Чертеж межевания территории
ПМТ-34-2017-ГЧ	Чертеж к материалам по обоснованию
	<i>Приложение</i>

Изм.	Лист	№ док.	Подп.	Дата	ПМТ-34-2017-СП			
					Изм.	Лист	Листов	
Разраб.					Состав проекта	Стадия	Лист	Листов
Пров.						П	3	12
Исполнитель	Боцарева И.Ю.					ООО «Кадастровый инженер-Партнёр»		

№ п/п	Наименование	Страница
1	Содержание	4
	<i>I. Основная часть проекта межевания</i>	5
2	1. Основание для проведения проекта межевания	6
3	2. Цели выполнения проекта межевания	7
4	3. Задачи при выполнении проекта межевания	8
5	4. Участки, планируемые для размещения линейного объекта «Строительство сооружения тепловых сетей 1 контура от точки «А» до точки «Б» со строительством павильона для подключения объекта с тепловой нагрузкой свыше 0,1 Гкал/ч и не превышающей 1,5 Гкал/ч "Службное здание г. Петропавловск-Камчатский УФСБ России по Камчатскому краю", расположенного в г. Петропавловск-Камчатский, район 9 км по проспекту Победы»	9
6	5. Каталог координат земельных участков, планируемых для размещения линейного объекта «Строительство сооружения тепловых сетей 1 контура от точки «А» до точки «Б» со строительством павильона для подключения объекта с тепловой нагрузкой свыше 0,1 Гкал/ч и не превышающей 1,5 Гкал/ч "Службное здание г. Петропавловск-Камчатский УФСБ России по Камчатскому краю", расположенного в г. Петропавловск-Камчатский, район 9 км по проспекту Победы»	10
7	Чертеж межевания территории. Масштаб 1:500	11
	<i>II. Материалы по обоснованию</i>	12
8	Чертеж к материалам по обоснованию. Масштаб 1:500	13
	<i>Приложение</i>	

Изм.	Лист	№ док.	Подп.	Дата	ПМТ-34-2017-ПЗ			
					Изм.	Лист	Листов	
Разраб.					Проект межевания территории	Стадия	Лист	Листов
Пров.						П	4	13
Исполнитель					ООО «Кадастровый инженер-Партнёр»			

I. Основная часть проекта межевания

Изм.	Лист	№ док.	Подп.	Дата	ПМТ-34-2017-ПЗ		
					Изм.	Лист	Листов
							Лист
							5

1. ОСНОВАНИЕ ДЛЯ ВЫПОЛНЕНИЯ ПРОЕКТА МЕЖЕВАНИЯ

Основанием для разработки проекта планировки территории и проекта межевания территории для объекта «Строительство сооружения тепловых сетей 1 контура от точки «А» до точки «Б» со строительством павильона для подключения объекта с тепловой нагрузкой свыше 0,1 Гкал/ч и не превышающей 1,5 Гкал/ч "Службное здание г. Петропавловск-Камчатский УФСБ России по Камчатскому краю", расположенного в г. Петропавловск-Камчатский, район 9 км по проспекту Победы», являются:

- Приказ Публичного акционерного общества энергетики и электрификации «Камчатскэнерго» от 13.07.2017 г. № 340 «А» «Строительство сооружения тепловых сетей 1 контура от точки «А» до точки «Б» со строительством павильона для подключения объекта с тепловой нагрузкой свыше 0,1 Гкал/ч и не превышающей 1,5 Гкал/ч "Службное здание г. Петропавловск-Камчатский УФСБ России по Камчатскому краю", расположенного в г. Петропавловск-Камчатский, район 9 км по проспекту Победы».

- Приказ от 28.12.2017 №728 «А» о внесении изменений в приказ Публичного акционерного общества энергетики и электрификации «Камчатскэнерго» от 13.07.2017 г. № 340 «А» «Строительство сооружения тепловых сетей 1 контура от точки «А» до точки «Б» со строительством павильона для подключения объекта с тепловой нагрузкой свыше 0,1 Гкал/ч и не превышающей 1,5 Гкал/ч "Службное здание г. Петропавловск-Камчатский УФСБ России по Камчатскому краю", расположенного в г. Петропавловск-Камчатский, район 9 км по проспекту Победы».

Заказчик разработки Проекта: ПАО «Камчатскэнерго»

Нормативно-правовой базой для разработки Проекта являются следующие документы:

1. Градостроительный кодекс РФ от 29.12.2004 г. № 190-ФЗ;
2. Земельный кодекс РФ от 25.10.2001 г. № 136-ФЗ;
3. Федеральный закон от 30 марта 1999 года № 52-ФЗ «О санитарно – эпидемиологическом благополучии населения»;
4. Федеральный закон от 14 марта 1995 года № 33-ФЗ «Об особо охраняемых природных территориях»;
5. Федеральный закон от 25 июня 2002 года № 73-ФЗ «Об объектах культурного наследия (памятниках истории и культуры) народов Российской Федерации».
6. Правила землепользования и застройки г. Петропавловск-Камчатский
7. Постановление Правительства РФ от 12 мая 2017 г. № 564 «Об утверждении Положения о составе и содержании проектов планировки территории, предусматривающих размещение одного или нескольких линейных объектов»

Изм.	Лист	№ док.	Подп.	Дата	ПМТ-34-2017-ПЗ		
					Изм.	Лист	Листов
							Лист
							6

2. ЦЕЛИ ВЫПОЛНЕНИЯ ПРОЕКТА МЕЖЕВАНИЯ

Подготовка проекта межевания подлежащих застройке территорий осуществляется в целях установления границ земельных участков для размещения объекта «Строительство сооружения тепловых сетей I контура от точки «А» до точки «Б» со строительством павильона для подключения объекта с тепловой нагрузкой свыше 0,1 Гкал/ч и не превышающей 1,5 Гкал/ч "Службное здание г. Петропавловск-Камчатский УФСБ России по Камчатскому краю", расположенного в г. Петропавловск-Камчатский, район 9 км по проспекту Победы».

Красные линии, которые обозначают вновь образуемые границы полосы отвода проектируемого сооружения, границы земельных участков на которых расположены объекты инженерно – технического обеспечения.

Сформированные земельные участки должны обеспечить:

- возможность полноценной реализации права собственности на формируемый земельный участок, включая возможность полноценного использования этого имущества в соответствии с тем назначением, и теми эксплуатационными качествами, которые присущи этому имуществу на момент межевания;
- возможность долгосрочного использования земельного участка.

Структура землепользования в пределах территории межевания, сформированная в результате межевания должна обеспечить условия для наиболее эффективного использования и развития этой территории.

3. ЗАДАЧИ ПРИ ВЫПОЛНЕНИИ ПРОЕКТА МЕЖЕВАНИЯ

В процессе межевания решаются следующие задачи:

- установление границ земельных участков необходимых для размещения линейного объекта «Строительство сооружения тепловых сетей I контура от точки «А» до точки «Б» со строительством павильона для подключения объекта с тепловой нагрузкой свыше 0,1 Гкал/ч и не превышающей 1,5 Гкал/ч "Службное здание г. Петропавловск-Камчатский УФСБ России по Камчатскому краю", расположенного в г. Петропавловск-Камчатский, район 9 км по проспекту Победы».

Проектом межевания границ отображены:

- красные линии, утвержденные в составе проекта планировки;
- границы формируемых земельных участков под размещение вышеуказанного линейного объекта;
- границы формируемых земельных участков для временного пользования при размещении вышеуказанного линейного объекта.

Изм. № Кол. у.ч. Лист № док. Подп. Дата

ПМТ-34-2017-ПЗ

Лист

7

земель иных категорий. Границы городских, сельских населенных пунктов не могут пересекать границы муниципальных образований или выходить за их границы, а также пересекать границы земельных участков, предоставленных гражданам или юридическим лицам. Право пользования землями в населенных пунктах носит многогранный характер. Это объясняется тем, что здесь тесно связаны имущественные и земельные отношения. Так, право пользования землями в городах связано с комплексом прав пользователей не только на земельный участок, но и на строения, которые возведены на этом участке. В состав земель населенных пунктов входят различные виды земель. Однако их объединяет то, что они имеют одно основополагающее начало - разместить город, поселение и обеспечить его нормальное функционирование как единого и в то же время сложного социально-экономического организма.

Для всех типов застройки являются обязательными следующие правила межевания:

- границы и размеры земельных участков, переданных в собственность, владение, пользование юридических и физических лиц, а также государственных и муниципальных земельных участков, сданных в аренду, не подлежат пересмотру;
- в границы земельного участка включаются все объекты, входящие в состав недвижимого посредством разделения на кварталы крупных межмагистральных территорий с выделением территорий транспортных и инженерных коммуникаций в соответствии с планом красных линий;
- межевание на земельные участки посредством установления границ существующих и новых объектов недвижимости.

Работы по межеванию проводятся на основании постановлений органов местного самоуправления или по заявкам владельцев недвижимости. Постановление органов местного самоуправления о межевании и сроки его проведения публикуются в местной печати. Межевание включает:

1. Подготовительные работы;
2. Разработку плана межевания микрорайона или квартала;
3. Согласование его с владельцами недвижимости и утверждение в установленном порядке; Установление границ в натуре.

Проблема рационального использования земель населенных пунктов одна из важнейших. Необходимо эффективно использовать эти земли в целом, а также не нарушать целевое назначение конкретного вида земель. Здесь встает также проблема «минимальной территории при максимальном ее использовании».

Перевод земель из категории земель населенных пунктов в другую категорию осуществляться не будет.

Изм. № Кол. у.ч. Лист № док. Подп. Дата

ПМТ-34-2017-ПЗ

Лист

9

4. УЧАСТКИ, ПЛАНИРУЕМЫЕ ДЛЯ РАЗМЕЩЕНИЯ ЛИНЕЙНОГО ОБЪЕКТА «СТРОИТЕЛЬСТВО СООРУЖЕНИЯ ТЕПЛОВЫХ СЕТЕЙ I КОНТУРА ОТ ТОЧКИ «А» ДО ТОЧКИ «Б» СО СТРОИТЕЛЬСТВОМ ПАВИЛЬОНА ДЛЯ ПОДКЛЮЧЕНИЯ ОБЪЕКТА С ТЕПЛОЙ НАГРУЗКОЙ СВЫШЕ 0,1 ГКАЛ/Ч И НЕ ПРЕВЫШАЮЩЕЙ 1,5 ГКАЛ/Ч "СЛУЖБНОЕ ЗДАНИЕ Г. ПЕТРОПАВЛОВСК-КАМЧАТСКИЙ УФСБ РОССИИ ПО КАМЧАТСКОМУ КРАЮ", РАСПОЛОЖЕННОГО В Г. ПЕТРОПАВЛОВСК-КАМЧАТСКИЙ, РАЙОН 9 КМ ПО ПРОСПЕКТУ ПОБЕДЫ»

В границах элемента планировочной структуры формируются два участка площадью 42 кв. м. и 78 кв.м. Земельный участок, сформированный для размещения линейного объекта «Строительство сооружения тепловых сетей I контура от точки «А» до точки «Б» со строительством павильона для подключения объекта с тепловой нагрузкой свыше 0,1 Гкал/ч и не превышающей 1,5 Гкал/ч "Службное здание г. Петропавловск-Камчатский УФСБ России по Камчатскому краю", расположенного в г. Петропавловск-Камчатский, район 9 км по проспекту Победы» расположен на землях населенных пунктов города Петропавловск-Камчатский и состоит из одного контура площадью 42 кв.м.

Экспликация образуемых земельных участков представлена в таблице 1.

Таблица 1 – Экспликация образуемых земельных участков

Обозначение образуемого земельного участка	Номер исходного земельного участка (номер кадастрового квартала)	Категория земель	Вид разрешенного использования по классификатору	Площадь, кв.м.	Примечание
:ЗУ1	41:01:0010113	Земли населенных пунктов	земельные участки объектов инженерной инфраструктуры (электростанции, подстанции, распределительные пункты, трансформаторы, центральные тепловые узлы, водопроводные и канализационные насосные станции, водозаборы, артезианские скважины, водонапорные сооружения, колодези, локальные сооружения инженерного обеспечения, антенно-мачтовые сооружения, сооружения связи, телевидения, инженерные коммуникации и подобные объекты)	42	Краткосрочная аренда на период строительства
:ЗУ2	41:01:0010113	Земли населенных пунктов	земельные участки объектов автомобильной инфраструктуры (дороги, улицы, проспекты, шоссе, проезды, переулки, мосты, остановки)	78	-

Земельный кодекс Российской Федерации определяет земли населенных пунктов следующими понятиями:

Земли, используемые и предназначенные для застройки и развития населенных пунктов. Границы городских, сельских населенных пунктов отделяют земли населенных пунктов от

Изм. № Кол. у.ч. Лист № док. Подп. Дата

ПМТ-34-2017-ПЗ

Лист

8

5. КАТАЛОГ КООРДИНАТ ЗЕМЕЛЬНОГО УЧАСТКА ДЛЯ РАЗМЕЩЕНИЯ ЛИНЕЙНОГО ОБЪЕКТА «СТРОИТЕЛЬСТВО СООРУЖЕНИЯ ТЕПЛОВЫХ СЕТЕЙ I КОНТУРА ОТ ТОЧКИ «А» ДО ТОЧКИ «Б» СО СТРОИТЕЛЬСТВОМ ПАВИЛЬОНА ДЛЯ ПОДКЛЮЧЕНИЯ ОБЪЕКТА С ТЕПЛОЙ НАГРУЗКОЙ СВЫШЕ 0,1 ГКАЛ/Ч И НЕ ПРЕВЫШАЮЩЕЙ 1,5 ГКАЛ/Ч "СЛУЖБНОЕ ЗДАНИЕ Г. ПЕТРОПАВЛОВСК-КАМЧАТСКИЙ УФСБ РОССИИ ПО КАМЧАТСКОМУ КРАЮ", РАСПОЛОЖЕННОГО В Г. ПЕТРОПАВЛОВСК-КАМЧАТСКИЙ, РАЙОН 9 КМ ПО ПРОСПЕКТУ ПОБЕДЫ»

Обозначение земельного участка: 41:01:0010113:ЗУ1
Система координат – МСК-41

№ точки	X, м	Y, м	Расстояние, м	Дир. Углы
1	566153,94	1408592,12	6,00	8°51'13"
2	566159,87	1408593,04	7,00	278°47'45"
3	566160,94	1408586,13	5,99	188°51'13"
4	566155,02	1408585,20	7,00	98°51'13"
1	566153,94	1408592,12		

Обозначение земельного участка: 41:01:0010113:ЗУ2
Система координат – МСК-41

№ точки	X, м	Y, м	Расстояние, м	Дир. Углы
1	566161,52	1408582,38	7,84	201°05'42"
2	566154,21	1408579,56	0,72	201°12'33"
3	566153,54	1408579,30	15,20	98°33'04"
4	566151,28	1408594,33	8,30	10°41'14"
5	566159,44	1408595,87	2,86	278°41'23"
6	566159,87	1408593,04	6,00	188°51'13"
7	566153,94	1408592,12	7,00	278°51'13"
8	566155,02	1408585,20	5,99	8°51'13"
9	566160,94	1408586,13	3,79	278°45'55"
1	566161,52	1408582,38		







Изм. № Кол. у.ч. Лист № док. Подп. Дата


ПМТ-34-2017-ПЗ

Лист

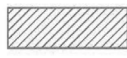10




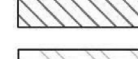
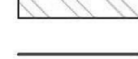
 

УСЛОВНЫЕ ОБОЗНАЧЕНИЯ

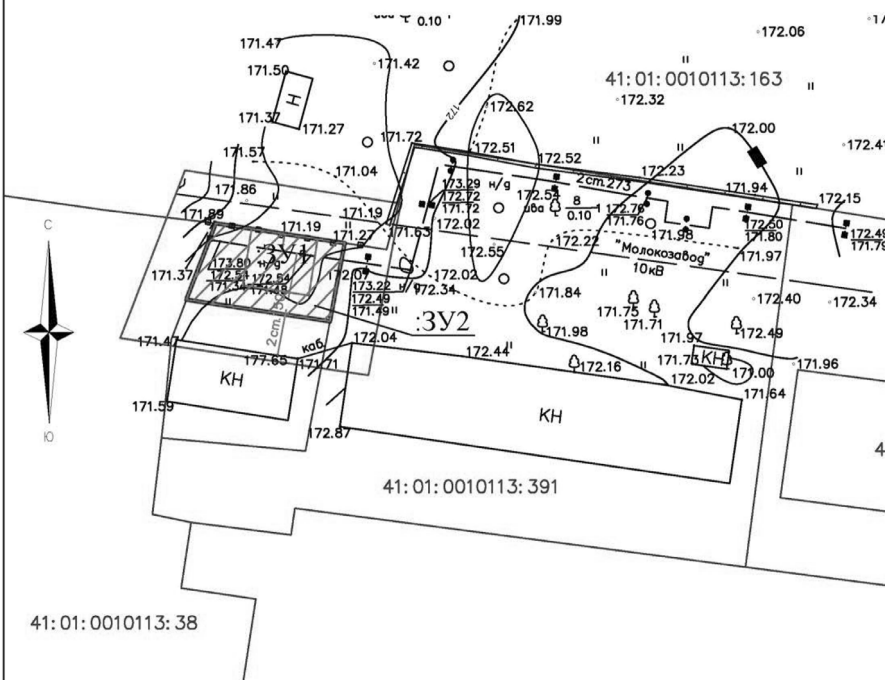
-  - формируемые земельные участки
-  - проектируемые красные линии (утвержденные проектом планировки)
-  - линия отступа от жилой застройки
-  - существующая часть границы, имеющиеся в ЕГРН сведения о которой достаточны для определения ее местоположения
-  - граница кадастрового квартала
- 41:01:0010113 - обозначение номера кадастрового квартала
- 41:01:0010113:38 - обозначение земельного участка, стоящего на ГКУ
-  - граница элемента планировочной структуры



					ПМТ-34-2017-ГЧ		
Изм.	Лист	№ Докум.	Подп.	Дата	Стадия	Лист	Листов
Разраб.		Бочкарева И.Ю.			ГЧ	11	13
					Чертеж межевания		
					ООО «КН-Партнер»		

УСЛОВНЫЕ ОБОЗНАЧЕНИЯ

-  - устанавливаемые красные линии
-  - охранный зона проектируемого объекта
-  - охранный зона ВЛ 10 кВ
-  - охранный зона подземного кабеля
-  - охранный зона наружной теплосети
-  - граница земельного участка, сведения о которой внесены в ЕГРН
- 41:01:0010113:391 - обозначение земельного участка, граница которого стоит на ГКУ
-  - границы элемента планировочной структуры

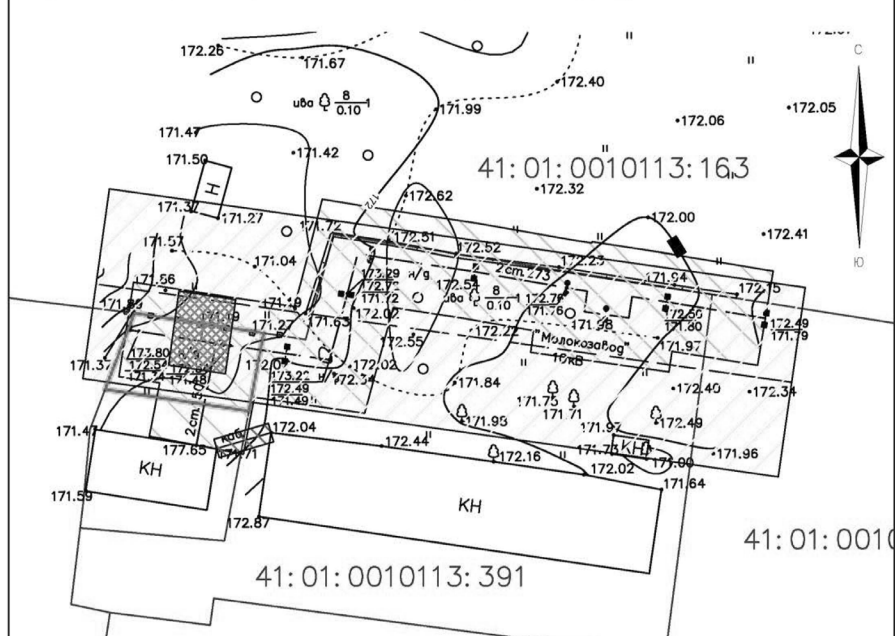

					ПМТ-34-2017-ГЧ		
Изм.	Лист	№ Докум.	Подп.	Дата	Стадия	Лист	Листов
Разраб.		Бочкарева И.Ю.			ГЧ	13	13
					Чертеж к материалам по обоснованию		
					ООО «КН-Партнер»		

II. Материалы по обоснованию

Изм.	Лист	№ Док.	Подп.	Дата	Лист
					12

ПМТ-34-2017-ПЗ

Приложение 2
к постановлению Главы
Петропавловск-Камчатского
городского округа
от 20.04.2018 № 36

Порядок учета предложений по проекту планировки территории и проекту межевания территории линейного объекта «Строительство сооружения тепловых сетей 1 контура от точки «А» до точки «Б» со строительством павильона для подключения объекта с тепловой нагрузкой свыше 0,1 Гкал/ч и не превышающей 1,5 Гкал/ч «Службное здание г. Петропавловск-Камчатский УФСБ России по Камчатскому краю», расположенного в г. Петропавловск-Камчатский, район 9 км по проспекту Победы»

- Граждане вправе подать свои предложения по проекту планировки территории и проекту межевания территории линейного объекта «Строительство сооружения тепловых сетей 1 контура от точки «А» до точки «Б» со строительством павильона для подключения объекта с тепловой нагрузкой свыше 0,1 Гкал/ч и не превышающей 1,5 Гкал/ч «Службное здание г. Петропавловск-Камчатский УФСБ России по Камчатскому краю», расположенного в г. Петропавловск-Камчатский, район 9 км по проспекту Победы» и участвовать в обсуждении указанного проекта при проведении публичных слушаний.
- Предложения по проекту межевания территории в письменном виде с отметкой «публичные слушания» направляются в Управление архитектуры, градостроительства и земельных отношений администрации Петропавловск-Камчатского городского округа со дня опубликования постановления о назначении публичных слушаний слушаний до дня их проведения по адресу: 683000, город Петропавловск-Камчатский, улица Советская, дом 22, кабинет 105, понедельник – четверг с 09⁰⁰ до 17⁰⁰ часов, пятница с 09⁰⁰ до 16⁰⁰ часов (перерыв с 13⁰⁰ до 14⁰⁰ часов).
- при участии в публичных слушаниях граждане обязаны соблюдать порядок проведения публичных слушаний, установленный Решением Городской Думы Петропавловск-Камчатского городского округа от 28.04.2014 № 211-нд «О публичных слушаниях в Петропавловск-Камчатском городском округе».
- Перед открытием публичных слушаний проводится регистрация участников с указанием фамилии, имени, отчества, места работы или адреса участника публичных слушаний.
- Председатель публичных слушаний открывает публичные слушания, оглашает вопрос публичных слушаний, порядок и регламент проведения публичных слушаний, указывает инициаторов его проведения. Секретарь ведет протокол публичных слушаний.
- Время для выступлений определяется регламентом работы публичных слушаний, исходя из количества выступающих.
- для организации прений председатель публичных слушаний предоставляет слово участникам публичных слушаний в порядке поступления их предложений.
- по окончании прений председатель публичных слушаний ставит на голосование каждое предложение, поступившее от участников публичных слушаний. Предложения принимаются простым большинством от числа зарегистрированных участников публичных слушаний. Предложения, не относящиеся к обсуждаемому вопросу, на голосование не ставятся. Участники публичных слушаний вправе снять свои предложения и (или) присоединиться к предложениям, выдвинутым другими участниками публичных слушаний.
- Результаты публичных слушаний принимаются путем открытого голосования простым большинством голосов от числа зарегистрированных участников публичных слушаний.
- Поступившие предложения рассматриваются оргкомитетом для решения вопроса о необходимости их учета при подготовке заключения о результатах публичных слушаний.

АДМИНИСТРАЦИЯ
ПЕТРОПАВЛОВСК-КАМЧАТСКОГО ГОРОДСКОГО ОКРУГА

РАСПОРЯЖЕНИЕ

от 18.04.2018 г. № 92-р

О внесении изменения в распоряжение администрации Петропавловск-Камчатского городского округа от 13.10.2017 № 309-р «Об утверждении перечня инвестиционных объектов Петропавловск-Камчатского городского округа на 2018 год, плановый период 2019-2020 годов и прогнозный период 2021-2023 годов»

С целью корректировки общего (предельного) объема инвестиций, предусмотренных на 2018 год и плановый период 2019-2020 годов, на основании протоколов согласительной комиссии по отбору инвестиционных проектов при рабочей группе по вопросам разработки и реализации муниципальных программ Петропавловск-Камчатского городского округа от 05.02.2018 № 9, от 09.04.2018 № 10

1. Внести в перечень инвестиционных объектов Петропавловск-Камчатского городского округа на 2018 год, плановый период 2019-2020 годов и прогнозный период 2021-2023 годов, утвержденный распоряжением администрации Петропавловск-Камчатского городского округа от 13.10.2017 № 309-р, изменение, изложив его в редакции согласно приложению.
2. Управлению делами администрации Петропавловск-Камчатского городского округа опубликовать настоящее распоряжение в газете «Град Петра и Павла» и разместить на официальном сайте администрации Петропавловск-Камчатского городского округа в информационно-телекоммуникационной сети «Интернет».
3. Контроль за исполнением настоящего распоряжения возложить на первого заместителя Главы администрации Петропавловск-Камчатского городского округа.

Глава
Петропавловск-Камчатского городского округа
В.Ю. Иваненко

Приложение
к распоряжению администрации
Петропавловск-Камчатского
городского округа
от 18.04.2018 № 92-р

Приложение
к распоряжению администрации
Петропавловск-Камчатского
городского округа
от 13.10.2017 № 309-р

Перечень инвестиционных объектов Петропавловск-Камчатского городского округа на 2018 год, плановый период 2019-2020 годов и прогнозный период 2021-2023 годов

тыс. рублей

№ п/п	Наименование объекта капитального строительства (объекта недвижимого имущества)	Направление инвестирования	Утвержденное финансирование	Срок ввода в эксплуатацию	Сметная (предполагаемая) стоимость объекта	Основные характеристики объекта	Главный распорядитель средств бюджета городского округа	Муниципальный заказчик, концедент, публичный партнер
1	Здание. Общеобразовательная школа по проспекту Рыбаков в г. Петропавловск-Камчатском	строительство (в том числе проектные работы)	Пункт 13 части 1 статьи 16 Федерального закона от 06.10.2003 № 131-ФЗ «Об общих принципах организации местного самоуправления в Российской Федерации» – организация предоставления общедоступного и бесплатного начального общего, основного общего, среднего общего образования по основным общеобразовательным программам в муниципальных образовательных организациях	2016-2021	1 374 605.37400	Общая площадь здания после ввода в эксплуатацию – 10000 кв.м. Количество мест – 300	Управление архитектуры, градостроительства и земельных отношений администрации Петропавловск-Камчатского городского округа – муниципальное учреждение	Муниципальное казенное учреждение «Управление капитального строительства и ремонта» (далее – МКУ «Управление капитального строительства и ремонта»)
	Год	2018	2019	2020	2021	2022	2023	
	Общий (предельный) объем инвестиций, в том числе по видам расходов:	9 513.17812	0.00000	0.00000	0.00000	0.00000	0.00000	
	строительно-монтажные работы	9 513.17812	0.00000	0.00000	0.00000	0.00000	0.00000	
	Общий (предельный) объем инвестиций, в том числе по источникам финансирования:	9 513.17812	0.00000	0.00000	0.00000	0.00000	0.00000	
	краевой бюджет	0.00000	0.00000	0.00000	0.00000	0.00000	0.00000	
	бюджет городского округа	9 513.17812	0.00000	0.00000	0.00000	0.00000	0.00000	
2	Здание начальной общеобразовательной школы в районе Космического проезда в г. Петропавловск-Камчатский	строительство (в том числе проектные работы)	Пункт 13 части 1 статьи 16 Федерального закона от 06.10.2003 № 131-ФЗ «Об общих принципах организации местного самоуправления в Российской Федерации» – организация предоставления общедоступного и бесплатного начального общего, основного общего, среднего общего образования по основным общеобразовательным программам в муниципальных образовательных организациях	2016-2021	981 565.16500	Общая площадь здания после ввода в эксплуатацию – 10000 кв.м. Количество мест – 300	Управление архитектуры, градостроительства и земельных отношений администрации Петропавловск-Камчатского городского округа – муниципальное учреждение	МКУ «Управление капитального строительства и ремонта»
	Год	2018	2019	2020	2021	2022	2023	
	Общий (предельный) объем инвестиций, в том числе по видам расходов:	627.00000	0.00000	0.00000	0.00000	0.00000	0.00000	
	строительно-монтажные работы	627.00000	0.00000	0.00000	0.00000	0.00000	0.00000	
	Общий (предельный) объем инвестиций, в том числе по источникам финансирования:	627.00000	0.00000	0.00000	0.00000	0.00000	0.00000	
	краевой бюджет	0.00000	0.00000	0.00000	0.00000	0.00000	0.00000	
	бюджет городского округа	627.00000	0.00000	0.00000	0.00000	0.00000	0.00000	
3	Детский сад по ул. Арсеньева, г. Петропавловск-Камчатский	строительство	Пункт 13 части 1 статьи 16 Федерального закона от 06.10.2003 № 131-ФЗ «Об общих принципах организации местного самоуправления в Российской Федерации» – организация предоставления общедоступного и бесплатного дошкольного образования по основным общеобразовательным программам в муниципальных образовательных организациях	2015-2019	462 094.59400	Площадь после ввода в эксплуатацию – 5058 кв.м., вместимость – 180 мест, назначение – обеспечение услугами дошкольного образования	Управление архитектуры, градостроительства и земельных отношений администрации Петропавловск-Камчатского городского округа – муниципальное учреждение	МКУ «Управление капитального строительства и ремонта»

№ п/п	Наименование объекта капитального строительства (объекта недвижимого имущества)	Направление инвестирования	Утвержденное финансирование	Срок ввода в эксплуатацию	Сметная (предполагаемая) стоимость объекта	Основные характеристики объекта	Главный распорядитель средств бюджета городского округа	Муниципальный заказчик, концедент, публичный партнер
	Год	2018	2019	2020	2021	2022	2023	
	Общий (предельный) объем инвестиций, в том числе по видам расходов:	649.71000	0.00000	0.00000	0.00000	0.00000	0.00000	
	строительно-монтажные работы	649.71000	0.00000	0.00000	0.00000	0.00000	0.00000	
	Общий (предельный) объем инвестиций, в том числе по источникам финансирования:	649.71000	0.00000	0.00000	0.00000	0.00000	0.00000	
	краевой бюджет	0.00000	0.00000	0.00000	0.00000	0.00000	0.00000	
	бюджет городского округа	649.71000	0.00000	0.00000	0.00000	0.00000	0.00000	
4	Жилые помещения	Приобретение жилых помещений	Пункт 6 статьи 16 Федерального закона от 03.10.2003 № 131-ФЗ «Об общих принципах организации местного самоуправления в Российской Федерации»	2018-2020	201 098.34000	Площадь жилых помещений 3145 кв. м.	Комитет по управлению жилищным фондом администрации Петропавловск-Камчатского городского округа – муниципальное учреждение	Комитет по управлению жилищным фондом администрации Петропавловск-Камчатского городского округа – муниципальное учреждение
	Год	2018	2019	2020	2021	2022	2023	
	Общий (предельный) объем инвестиций, в том числе по видам расходов:	86 806.33500	0.00000	0.00000	0.00000	0.00000	0.00000	
	Приобретение жилых помещений	86 806.33500	0.00000	0.00000	0.00000	0.00000	0.00000	
	Общий (предельный) объем инвестиций, в том числе по источникам финансирования:	86 806.33500	0.00000	0.00000	0.00000	0.00000	0.00000	
	краевой бюджет	19 773.55500	0.00000	0.00000	0.00000	0.00000	0.00000	
	бюджет городского округа	67 032.78000	0.00000	0.00000	0.00000	0.00000	0.00000	
5	Линии наружного освещения по адресу: г. Петропавловск-Камчатский, ул.Дальняя от «Дискавери» до горнолыжной базы	строительство	Пункт 5 части 1 статьи 16 Федерального закона от 06.10.2003 года № 131-ФЗ «Об общих принципах организации местного самоуправления в Российской Федерации» – дорожная деятельность в отношении автомобильных дорог местного значения в границах городского округа и обеспечение безопасности дорожного движения на них, включая создание и обеспечение функционирования парковок (парковочных мест), осуществление муниципального контроля за сохранностью автомобильных дорог местного значения в границах городского округа, а также осуществление иных полномочий в области использования автомобильных дорог и осуществления дорожной деятельности в соответствии с законодательством Российской Федерации; Пункт 6 части 2 статьи 2 Решения Городской Думы Петропавловск-Камчатского городского округа от 06.03.2013 года № 49-нд «О порядке осуществления дорожной деятельности в отношении автомобильных дорог местного значения в границах Петропавловск-Камчатского городского округа» разработка основных направлений инвестиционной политики в области развития автомобильных дорог	2018	11 588.38000	После ввода в эксплуатацию линии наружного освещения увеличатся на 628 п.м.	Управление городского хозяйства администрации Петропавловск-Камчатского городского округа – муниципальное учреждение	МКУ «Управление дорожного хозяйства г. Петропавловска-Камчатского»
	Год	2018	2019	2020	2021	2022	2023	
	Общий (предельный) объем инвестиций, в том числе по видам расходов:	2 317.67600	0.00000	0.00000	0.00000	0.00000	0.00000	
	строительно-монтажные работы	1 738.25700	0.00000	0.00000	0.00000	0.00000	0.00000	
	оборудование	579.41900	0.00000	0.00000	0.00000	0.00000	0.00000	
	Общий (предельный) объем инвестиций, в том числе по источникам финансирования:	2 317.67600	0.00000	0.00000	0.00000	0.00000	0.00000	
	краевой бюджет	0.00000	0.00000	0.00000	0.00000	0.00000	0.00000	
	бюджет городского округа	2 317.67600	0.00000	0.00000	0.00000	0.00000	0.00000	

№ п/п	Наименование объекта капитального строительства (объекта недвижимого имущества)	Направление инвестирования	Утвержденное финансирование	Срок ввода в эксплуатацию	Сметная (предполагаемая) стоимость объекта	Основные характеристики объекта	Главный распорядитель средств бюджета городского округа	Муниципальный заказчик, концедент, публичный партнер
6	Тепловые сети	реконструкция, в т.ч. проектные работы и проведение экспертизы, в рамках перевода жилых домов на централизованное горячее водоснабжение.	п. 4.3 статьи 1 Федерального закона от 06.10.2003 г. № 131-ФЗ «Об общих принципах организации местного самоуправления в Российской Федерации» – организация в границах городского округа электро-, тепло-, газо- и водоснабжения населения, водоотведения, снабжение населения топливом в пределах полномочий, установленных законодательством Российской Федерации	2017-2021	1 602 434.20000	Подключение многоквартирных домов (по адресам Садовый пер. 4, 6; шт. Елагина, 21, 13; Пономарева 17, 23; Океанская 40/1; Беяева, 1; Курильская, 22; Рябиковская, 24; Набережная, 20; Ленинская, 60, 67; Советская, 37; Кирдищева, 11, 7, 1; Якорная, 5, 7, 7/1, 7/2; Арсеньева, 4а; Блюхера, 43, 45; Крылова, 10; Абея, 13, 7, 17,33 в г. Петропавловск-Камчатский) к системам централизованного водоснабжения с отдельными сетями. Протяженность – 1294 м.п.	Управление городского хозяйства администрации Петропавловск-Камчатского городского округа – муниципальное учреждение	Управление городского хозяйства администрации Петропавловск-Камчатского городского округа
	Год	2018	2019	2020	2021	2022	2023	
	Общий (предельный) объем инвестиций, в том числе по видам расходов:	6 384.20000	0.00000	0.00000	0.00000	0.00000	0.00000	
	проектные работы	1 500.00000	0.00000	0.00000	0.00000	0.00000	0.00000	
	строительно-монтажные работы	4 884.20000	0.00000	0.00000	0.00000	0.00000	0.00000	
	Общий (предельный) объем инвестиций, в том числе по источникам финансирования:	6 384.20000	0.00000	0.00000	0.00000	0.00000	0.00000	
	краевой бюджет	0.00000	0.00000	0.00000	0.00000	0.00000	0.00000	
	бюджет городского округа	6 384.20000	0.00000	0.00000	0.00000	0.00000	0.00000	
7	Здание МАУК «Городской дом культуры «СРВ»	реконструкция	Пункт 17 части 1 статьи 16 Федерального закона от 06.10.2003 № 131-ФЗ «Об общих принципах организации местного самоуправления в Российской Федерации» – создание условий для организации досуга и обеспечения жителей городского округа услугами организаций культуры	2013 -2020	419 479.45700	Общая площадь объекта – 4 796 кв м; Вместимость концертного зала – 280-290 мест, кафе – 40 мест, кинозал – 70 мест	Управление архитектуры, градостроительства и земельных отношений администрации Петропавловск-Камчатского городского округа – муниципальное учреждение	МКУ «Управление капитального строительства и ремонта»
	Год	2018	2019	2020	2021	2022	2023	
	Общий (предельный) объем инвестиций, в том числе по видам расходов:	37 958.31500	0.00000	0.00000	0.00000	0.00000	0.00000	
	строительно-монтажные работы	37 958.31500	0.00000	0.00000	0.00000	0.00000	0.00000	
	Общий (предельный) объем инвестиций, в том числе по источникам финансирования:	37 958.31500	0.00000	0.00000	0.00000	0.00000	0.00000	
	краевой бюджет	36 833.19500	0.00000	0.00000	0.00000	0.00000	0.00000	
	бюджет городского округа	1 125.12000	0.00000	0.00000	0.00000	0.00000	0.00000	
8	Устройство линии наружного освещения по адресу: г. Петропавловск-Камчатский, ул. Строительная, ул. Кирпичная	Строительство	Пункт 5 части 1 статьи 16 Федерального закона от 06.10.2003 года № 131-ФЗ «Об общих принципах организации местного самоуправления в Российской Федерации» – дорожная деятельность в отношении автомобильных дорог местного значения в границах городского округа и обеспечение безопасности дорожного движения на них, включая создание и обеспечение функционирования парковок (парковочных мест), осуществление муниципального контроля за сохранностью автомобильных дорог местного значения в границах городского округа, а также осуществление иных полномочий в области использования автомобильных дорог и осуществления дорожной деятельности в соответствии с законодательством Российской Федерации;	2018	7 748.49700	После ввода в эксплуатацию линии наружного освещения увеличится на 2 424 п.м.	Управление городского хозяйства администрации Петропавловск-Камчатского городского округа – муниципальное учреждение	МКУ «Управление дорожного хозяйства г. Петропавловска-Камчатского»

№ п/п	Наименование объекта капитального строительства (объекта недвижимого имущества)	Направление инвестирования	Утвержденное финансирование	Срок ввода в эксплуатацию	Сметная (предполагаемая) стоимость объекта	Основные характеристики объекта	Главный распорядитель средств бюджета городского округа	Муниципальный заказчик, концедент, публичный партнер
			Пункт 6 части 2 статьи 2 Решения Городской Думы Петропавловск-Камчатского городского округа от 06.03.2013 года № 49-нд «О порядке осуществления дорожной деятельности в отношении автомобильных дорог местного значения в границах Петропавловск-Камчатского городского округа» разработка основных направлений инвестиционной политики в области развития автомобильных дорог					
	Год	2018	2019	2020	2021	2022	2023	
	Общий (предельный) объем инвестиций, в том числе по видам расходов:	1 549.69900	0.00000	0.00000	0.00000	0.00000	0.00000	
	строительно-монтажные работы	1 084.78930	0.00000	0.00000	0.00000	0.00000	0.00000	
	оборудование	464.90970	0.00000	0.00000	0.00000	0.00000	0.00000	
	Общий (предельный) объем инвестиций, в том числе по источникам финансирования:	1 549.69900	0.00000	0.00000	0.00000	0.00000	0.00000	
	краевой бюджет	0.00000	0.00000	0.00000	0.00000	0.00000	0.00000	
	бюджет городского округа	1 549.69900	0.00000	0.00000	0.00000	0.00000	0.00000	
9	Магистраль общегородского значения от поста ГАИ до улицы Академика Королева с развязкой в микрорайоне Северо-Восток в г. Петропавловске-Камчатском (участок от ул. Ларина до ул. Академика Королева)	строительство	Пункт 5 части 1 статьи 16 Федерального закона от 06.10.2003 № 131-ФЗ «Об общих принципах организации местного самоуправления в Российской Федерации» – дорожная деятельность в отношении автомобильных дорог местного значения в границах городского округа и обеспечение безопасности дорожного движения на них, включая создание и обеспечение функционирования парковок (парковочных мест), осуществление муниципального контроля за сохранностью автомобильных дорог местного значения в границах городского округа, а также осуществление иных полномочий в области использования автомобильных дорог и осуществления дорожной деятельности в соответствии с законодательством Российской Федерации	2010 -2019	256 683.45600	Протяженность трассы – 461 м, ширина улицы в красных линиях – 50 м, число полос движения – 4 шт, ширина проезжей части – 15 м, ширина полосы движения – 3,5 м, ширина тротуара – 2х3,0 м, тип дорожной одежды – асфальтобетон	Управление архитектуры, градостроительства и земельных отношений администрации Петропавловск-Камчатского городского округа – муниципальное учреждение	МКУ «Управление капитального строительства и ремонта»
	Год	2018	2019	2020	2021	2022	2023	
	Общий (предельный) объем инвестиций, в том числе по видам расходов:	104 403.80500	34 964.17100	5 447.89400	0.00000	0.00000	0.00000	
	строительно-монтажные работы	104 403.80500	34 964.17100	5 447.89400	0.00000	0.00000	0.00000	
	Общий (предельный) объем инвестиций, в том числе по источникам финансирования:	104 403.80500	34 964.17100	5 447.89400	0.00000	0.00000	0.00000	
	краевой бюджет	94 912.55000	31 785.61000	4 952.63091	0.00000	0.00000	0.00000	
	бюджет городского округа	9 491.25500	3 178.56100	495.26309	0.00000	0.00000	0.00000	
10	Автомобильная дорога по ул. Ларина с устройством транспортно-развязки и водопропускными сооружениями (от остановки «Кольцо по улице Ларина» до пересечения с магистральной улицей в районе перспективной застройки) в г. Петропавловске-Камчатском	строительство	Пункт 5 части 1 статьи 16 Федерального закона от 06.10.2003 № 131-ФЗ «Об общих принципах организации местного самоуправления в Российской Федерации» – дорожная деятельность в отношении автомобильных дорог местного значения в границах городского округа и обеспечение безопасности дорожного движения на них, включая создание и обеспечение функционирования парковок (парковочных мест), осуществление муниципального контроля за сохранностью автомобильных дорог местного значения в границах городского округа, а также осуществление иных полномочий в области использования автомобильных дорог и осуществления дорожной деятельности в соответствии с законодательством Российской Федерации	2012-2020	447 295.00700	Протяженность дороги по проекту – 1,096 км, категория – магистральная улица районного значения транспортно-пешеходная, число полос движения – 4 шт, ширина полосы – 3,5 м.п.	Управление архитектуры, градостроительства и земельных отношений администрации Петропавловск-Камчатского городского округа – муниципальное учреждение	МКУ «Управление капитального строительства и ремонта»
	Год	2018	2019	2020	2021	2022	2023	
	Общий (предельный) объем инвестиций, в том числе по видам расходов:	100 472.97670	79 667.07210	186 458.04610	0.00000	0.00000	0.00000	
	строительно-монтажные работы	100 472.97670	79 667.07210	186 458.04610	0.00000	0.00000	0.00000	
	Общий (предельный) объем инвестиций, в том числе по источникам финансирования:	100 472.97670	79 667.07210	186 458.04610	0.00000	0.00000	0.00000	
	краевой бюджет	91 339.06973	72 424.61100	120 354.91909	0.00000	0.00000	0.00000	
	бюджет городского округа	9 133.90697	7 242.46110	66 103.12701	0.00000	0.00000	0.00000	

№ п/п	Наименование объекта капитального строительства (объекта недвижимого имущества)	Направление инвестирования	Утвержденное финансирование	Срок ввода в эксплуатацию	Сметная (предполагаемая) стоимость объекта	Основные характеристики объекта	Главный распорядитель средств бюджета городского округа	Муниципальный заказчик, концедент, публичный партнер
11	Строительство проезда районного значения по ул. Ленинградская, 25 – Ключевская, 30 в г. Петропавловске-Камчатском	Строительство	Пункт 5 части 1 статьи 16 Федерального закона от 06.10.2003 № 131-ФЗ «Об общих принципах организации местного самоуправления в Российской Федерации» – дорожная деятельность в отношении автомобильных дорог местного значения в границах городского округа и обеспечение безопасности дорожного движения на них, включая создание и обеспечение функционирования парковок (парковочных мест), осуществление муниципального контроля за сохранностью автомобильных дорог местного значения в границах городского округа, а также осуществление иных полномочий в области использования автомобильных дорог и осуществления дорожной деятельности в соответствии с законодательством Российской Федерации	2018	40 148.68000	Протяженность дороги – 280,0 м, 2 полосы, 3,5 м – ширина	Управление архитектуры, градостроительства и земельных отношений администрации Петропавловск-Камчатского городского округа – муниципальное учреждение	МКУ «Управление капитального строительства и ремонта»
	Год	2018	2019	2020	2021	2022	2023	
	Общий (предельный) объем инвестиций, в том числе по видам расходов:	31 409.12860	0.00000	0.00000	0.00000	0.00000	0.00000	
	строительно-монтажные работы	31 409.12860	0.00000	0.00000	0.00000	0.00000	0.00000	
	Общий (предельный) объем инвестиций, в том числе по источникам финансирования:	31 409.12860	0.00000	0.00000	0.00000	0.00000	0.00000	
	краевой бюджет	28 553.75327	0.00000	0.00000	0.00000	0.00000	0.00000	
	бюджет городского округа	2 855.37533	0.00000	0.00000	0.00000	0.00000	0.00000	
12	Объездная дорога от Петропавловского шоссе до жилого района «Северо-Восток», 1 этап – от Петропавловского шоссе до ул. Солнечной в г. Петропавловске-Камчатском	Строительство	Пункт 5 части 1 статьи 16 Федерального закона от 06.10.2003 № 131-ФЗ «Об общих принципах организации местного самоуправления в Российской Федерации» – дорожная деятельность в отношении автомобильных дорог местного значения в границах городского округа и обеспечение безопасности дорожного движения на них, включая создание и обеспечение функционирования парковок (парковочных мест), осуществление муниципального контроля за сохранностью автомобильных дорог местного значения в границах городского округа, а также осуществление иных полномочий в области использования автомобильных дорог и осуществления дорожной деятельности в соответствии с законодательством Российской Федерации	2013-2022	2 268 503.73200	Протяженность – 7, 10 км, число полос движения – 4 шт, ширина полосы – 3,5 м.п.	Управление архитектуры, градостроительства и земельных отношений администрации Петропавловск-Камчатского городского округа – муниципальное учреждение	МКУ «Управление капитального строительства и ремонта»
	Год	2018	2019	2020	2021	2022	2023	
	Общий (предельный) объем инвестиций, в том числе по видам расходов:	48 019.17902	0.00000	0.00000	0.00000	0.00000	0.00000	
	проект планировки территории и проект межевания территории	48 019.17902	0.00000	0.00000	0.00000	0.00000	0.00000	
	Общий (предельный) объем инвестиций, в том числе по источникам финансирования:	48 019.17902	0.00000	0.00000	0.00000	0.00000	0.00000	
	краевой бюджет	40 000.00000	0.00000	0.00000	0.00000	0.00000	0.00000	
	бюджет городского округа	8 019.17902	0.00000	0.00000	0.00000	0.00000	0.00000	
13	Сейсмоусиление здания жилого дома 18 по ул. Обороны 1854 года в г. Петропавловске-Камчатском	Сейсмоусиление	Пункт 6 части 1 статьи 16 Федерального закона от 06.10.2003 № 131-ФЗ «Об общих принципах организации местного самоуправления в Российской Федерации» – обеспечение проживающих в городском округе и нуждающихся в жилых помещениях малоимущих граждан жилыми помещениями, организация строительства и содержания муниципального жилищного фонда, создание условий для жилищного строительства, осуществление муниципального жилищного контроля	2013-2020	99 072.27200	Жилой дом – площадь застройки – 978 м2, количество квартир – 96, общая площадь жилого здания – 4350,0 м2, общая площадь облицуемой поверхности фасада здания – 2857,0 м2	Управление архитектуры, градостроительства и земельных отношений администрации Петропавловск-Камчатского городского округа – муниципальное учреждение	МКУ «Управление капитального строительства и ремонта»
	Год	2018	2019	2020	2021	2022	2023	
	Общий (предельный) объем инвестиций, в том числе по видам расходов:	18 122.22222	43 432.34444	0.00000	0.00000	0.00000	0.00000	
	строительно-монтажные работы	18 122.22222	43 432.34444	0.00000	0.00000	0.00000	0.00000	
	Общий (предельный) объем инвестиций, в том числе по источникам финансирования:	18 122.22222	43 432.34444	0.00000	0.00000	0.00000	0.00000	
	краевой бюджет	17 941.00000	42 998.02100	0.00000	0.00000	0.00000	0.00000	
	бюджет городского округа	181.22222	434.32344	0.00000	0.00000	0.00000	0.00000	

№ п/п	Наименование объекта капитального строительства (объекта недвижимого имущества)	Направление инвестирования	Утвержденное финансирование	Срок ввода в эксплуатацию	Сметная (предполагаемая) стоимость объекта	Основные характеристики объекта	Главный распорядитель средств бюджета городского округа	Муниципальный заказчик, концедент, публичный партнер
14	Жилые помещения	Приобретение жилых помещений	Закон Камчатского края от 09.10.2012N 135 «О наделении органов местного самоуправления муниципальных образований в Камчатском крае государственными полномочиями Камчатского края по обеспечению детей-сирот и детей, оставшихся без попечения родителей, лиц из числа детей-сирот и детей, оставшихся без попечения родителей, жилыми помещениями»	2014-2019			Комитет по управлению жилищным фондом администрации Петропавловск-Камчатского городского округа – муниципальное учреждение	Комитет по управлению жилищным фондом администрации Петропавловск-Камчатского городского округа – муниципальное учреждение
	Год	2018	2019	2020	2021	2022	2023	
	Общий (предельный) объем инвестиций, в том числе по видам расходов:	150 221.80000	182 184.50000	169 081.60000	0.00000	0.00000	0.00000	
	Приобретение жилых помещений	150 221.80000	182 184.50000	169 081.60000	0.00000	0.00000	0.00000	
	Общий (предельный) объем инвестиций, в том числе по источникам финансирования:	150 221.80000	182 184.50000	169 081.60000	0.00000	0.00000	0.00000	
	федеральный бюджет	0.00000	5 812.60000	5 963.00000	0.00000	0.00000	0.00000	
	краевой бюджет	150 221.80000	176 371.90000	163 118.60000	0.00000	0.00000	0.00000	
	бюджет городского округа	0.00000	0.00000	0.00000	0.00000	0.00000	0.00000	
15	Здание МБДОУ «Детский сад № 51» по улице Павлова, 5 в г. Петропавловске-Камчатском	Реконструкция (сейсмоусиление)	Пункт 13 части 1 статьи 16 Федерального закона от 06.10.2003 № 131-ФЗ «Об общих принципах организации местного самоуправления в Российской Федерации» – организация предоставления общедоступного и бесплатного дошкольного образования по основным общеобразовательным программам в муниципальных образовательных организациях	2011-2018	61 415.42000	Общая площадь после реконструкции – 1764 кв. м. Вместимость 200 мест	Управление архитектуры, градостроительства и земельных отношений администрации Петропавловск-Камчатского городского округа – муниципальное учреждение	МКУ «Управление капитального строительства и ремонта»
	Год	2018	2019	2020	2021	2022	2023	
	Общий (предельный) объем инвестиций, в том числе по видам расходов:	765.96177	0.00000	0.00000	0.00000	0.00000	0.00000	
	строительно-монтажные работы	765.96177	0.00000	0.00000	0.00000	0.00000	0.00000	
	Общий (предельный) объем инвестиций, в том числе по источникам финансирования:	765.96177	0.00000	0.00000	0.00000	0.00000	0.00000	
	краевой бюджет	0.00000	0.00000	0.00000	0.00000	0.00000	0.00000	
	бюджет городского округа	765.96177	0.00000	0.00000	0.00000	0.00000	0.00000	
16	Канализационная насосная станция № 15 в г. Петропавловске-Камчатском	строительство	Пункт 4 части 1 статьи 16 Федерального закона от 06.10.2003 № 131-ФЗ «Об общих принципах организации местного самоуправления в Российской Федерации» – организация в границах городского округа электро-, тепло-, газо- и водоснабжения населения топливом в пределах полномочий, установленных законодательством Российской Федерации	2013-2018	183 250.38000	Площадь после ввода в эксплуатацию – 702,0 м ² ; Производительность – 1400 куб м/сут. Назначение: водоотведение	Управление архитектуры, градостроительства и земельных отношений администрации Петропавловск-Камчатского городского округа – муниципальное учреждение	МКУ «Управление капитального строительства и ремонта»
	Год	2018	2019	2020	2021	2022	2023	
	Общий (предельный) объем инвестиций, в том числе по видам расходов:	151 515.15152	0.00000	0.00000	0.00000	0.00000	0.00000	
	строительно-монтажные работы	151 515.15152	0.00000	0.00000	0.00000	0.00000	0.00000	
	Общий (предельный) объем инвестиций, в том числе по источникам финансирования:	151 515.15152	0.00000	0.00000	0.00000	0.00000	0.00000	
	краевой бюджет	150 000.00000	0.00000	0.00000	0.00000	0.00000	0.00000	
	бюджет городского округа	1 515.15152	0.00000	0.00000	0.00000	0.00000	0.00000	
	Итого	750 736.33795	340 248.08754	360 987.54010	0.00000	0.00000	0.00000	
	Федеральный бюджет	0.00000	5 812.60000	5 963.00000	0.00000	0.00000	0.00000	
	Краевой бюджет	629 574.92300	323 580.14200	288426.15000	0.00000	0.00000	0.00000	
	Бюджет городского округа	121 161.41495	10 855.34554	66598.39010	0.00000	0.00000	0.00000	

АДМИНИСТРАЦИЯ
ПЕТРОПАВЛОВСК-КАМЧАТСКОГО ГОРОДСКОГО ОКРУГА
ПОСТАНОВЛЕНИЕ

от 20.04.2018 г. № 760

**О внесении изменений в постановление администрации
Петропавловск-Камчатского городского округа от 01.11.2013 № 3187
«Об утверждении муниципальной программы «Создание условий для развития культуры,
спорта и молодежной политики в Петропавловск-Камчатском городском округе»**

В соответствии с Решением Городской Думы Петропавловск-Камчатского городского округа от 22.03.2018 № 37-нд «О внесении изменений в Решение Городской Думы Петропавловск-Камчатского городского округа от 29.11.2017 № 13-нд «О бюджете Петропавловск-Камчатского городского округа на 2018 год и плановый период 2019-2020 годов», пунктом 4.35 Порядка разработки и реализации муниципальных программ Петропавловск-Камчатского городского округа, утвержденного постановлением администрации Петропавловск-Камчатского городского округа от 27.06.2013 № 1840,

ПОСТАНОВЛЯЮ:

1. Внести в муниципальную программу «Создание условий для развития культуры, спорта и молодежной политики в Петропавловск-Камчатском городском округе», утвержденную постановлением администрации Петропавловск-Камчатского городского округа от 01.11.2013 № 3187, следующие изменения:

1.1 строку девятую паспорта изложить в следующей редакции:

«Объемы и источники финансирования программы»	Всего 2 060 217,70435 тысяч рублей, в том числе: - бюджет Петропавловск-Камчатского городского округа – 1 232 975,78176 тысяч рублей; - краевой бюджет – 827 148,92259 тысяч рублей; - федеральный бюджет – 93,00000 тысяч рублей.»;
--	---

1.2 раздел 3 изложить в редакции согласно приложению 1;

1.3 приложение изложить в редакции согласно приложению 2.

2. Управлению делами администрации Петропавловск-Камчатского городского округа опубликовать настоящее постановление в газете «Град Петра и Павла» и разместить на официальном сайте администрации Петропавловск-Камчатского городского округа в информационно-телекоммуникационной сети «Интернет».

3. Настоящее постановление вступает в силу после дня его официального опубликования.

4. Контроль за исполнением настоящего постановления возложить на начальника Управления культуры, спорта и молодежной политики администрации Петропавловск-Камчатского городского округа.

Глава
Петропавловск-Камчатского городского округа
В.Ю. Иваненко

Приложение 1
к постановлению администрации
Петропавловск-Камчатского
городского округа
от 20.04.2018 № 760

Раздел 3. Ресурсное обеспечение реализации муниципальной программы

3.1. для наиболее полного и результативного решения поставленных задач необходимо финансирование в размере 2 060 217,70435 тысяч рублей, в том числе по подпрограммам:

3.1.1 «Сохранение и развитие культуры в Петропавловск-Камчатском городском округе» – 1 621 978,06142 тысяч рублей;

3.1.2 «Молодежь Петропавловск-Камчатского городского округа» – 149 149,10603 тысяч рублей;

3.1.3 «Развитие физической культуры и спорта в Петропавловск-Камчатском городском округе» – 207 461,20278 тысяч рублей;

3.1.4 «Обеспечение реализации муниципальной программы» – 81 629,33412 тысяч рублей.

3.2. Обеспечение процесса реализации программы планируется произвести за счет средств федерального, краевого бюджета и бюджета Петропавловск-Камчатского городского округа.

3.3. Привлечение финансирования из федерального и краевого бюджета возможно в рамках реализации мероприятий:

3.3.1 государственной программы Камчатского края «Развитие культуры в Камчатском крае», утвержденной постановлением Правительства Камчатского края от 29.11.2013 № 545-П;

3.3.2 государственной программы Камчатского края «Реализация государственной национальной политики и укрепление гражданского единства в Камчатском крае», утвержденной постановлением Правительства Камчатского края от 29.11.2013 № 546-П.

3.4. Ресурсное обеспечение программы:

Наименование источника	Объем финансовых средств, тысяч рублей						Описание механизма привлечения, ссылки на соглашения, другие подтверждающие документы
	всего	в том числе по годам					
		2014	2015	2016	2017	2018	
Бюджет городского округа	1 232 975,78176	85 920,46559	302 083,43312	204 304,75086	278 122,83001	362 544,30218	В пределах лимитов бюджетных ассигнований, доведенных до главных распорядителей бюджетных средств
Краевой бюджет	827 148,92259	18 136,60327	175 553,03444	224 292,37538	194 025,47452	215 141,43498	В соответствии с соглашениями о предоставлении субсидий на исполнение мероприятий государственных программ Камчатского края
Федеральный бюджет	93,00000	0,000000	0,000000	0,000000	93,00000	0,000000	

3.5. Объем бюджетных ассигнований на финансовое обеспечение реализации Программы утверждается решением Городской Думы Петропавловск-Камчатского городского округа о бюджете Петропавловск-Камчатского городского округа по соответствующей целевой статье расходов бюджета городского округа.

Приложение 2
к постановлению администрации
Петропавловск-Камчатского
городского округа
от 20.04.2018 № 760

Приложение
к муниципальной программе
«Создание условий для развития
культуры, спорта и молодежной политики
в Петропавловск-Камчатском городском округе»,
утвержденной постановлением администрации
Петропавловск Камчатского городского округа
от 01.11.2013 № 3187

**Перечень мероприятий муниципальной программы
«Создание условий для развития культуры, спорта и молодежной политики
в Петропавловск-Камчатском городском округе»**

№ п/п	Наименование мероприятия ГРБС	Код целевой статьи расходов бюджета	Срок реализации	Объем финансирования (тыс. рублей),				Исполнители мероприятия	Главные распорядители бюджетных средств
				Всего	в том числе по источникам финансирования				
					федеральный бюджет	краевой бюджет	бюджет городского округа		
ВСЕГО по ПРОГРАММЕ:			2014-2018, в том числе по годам:	2 060 217,70435	93,00000	827 148,92259	1 232 975,78176	0,00000	
			2014	104 057,06886	0,00000	18 136,60327	85 920,46559	0,00000	Управление культуры, спорта и молодежной политики администрации Петропавловск-Камчатского городского округа (далее – УКСМП); Комитет городского хозяйства администрации Петропавловск-Камчатского городского округа (далее – КГХ).

№ п/п	Наименование мероприятия ГРБС	Код целевой статьи расходов бюджета	Срок реализации	Объем финансирования (тыс. рублей),				Исполнители мероприятия	Главные распорядители бюджетных средств
				Всего	в том числе по источникам финансирования				
					федеральный бюджет	краевой бюджет	бюджет городского округа		
								<p>Департамент социального развития администрации Петропавловск-Камчатского городского округа (далее – ДСР);</p> <p>Департамент градостроительства и земельных отношений администрации Петропавловск-Камчатского городского округа (далее – ДГЗО);</p> <p>Муниципальное казенное учреждение «Управление капитального строительства и ремонта» (далее – МКУ УКСИР); Муниципальное казенное учреждение «Управление благоустройства города Петропавловск-Камчатского» (далее – МКУ «Управление благоустройства»); Муниципальные образовательные учреждения дополнительного образования детей: МБОУ ДМШ № 1, МБОУ ДМШ № 3, МБОУ ДМШ № 4, МБОУ ДМШ № 5, МАУДО ДМШ № 6, МАОУ ДМШ № 7, МАУДО ДХШ (далее – МОУДОД); Центральная городская библиотека (далее – ЦГБ); Культурно-досуговые учреждения: МБУК КЦ «Русская горница», МАУК ДКД «Апрель», МАУК ГДК СРВ, МБУК «Городской оркестр» (далее – КДУ); МАУ «Молодежный центр Петропавловск-Камчатского городского округа» (далее – МАУ «Молодежный центр»); МАУ «ЦСП по Ключевскому району» (далее – МАУ «ЦСП по Ключевскому району»); Муниципальные образовательные учреждения среднего профессионального образования: детские юношеские спортивные школы (далее – МОУ)</p>	
			2015	477 636.46756	0.00000	175 553.03444	302 083.43312	0.00000	УКСИР, УАГИЗО, УГХ
			2016	428 597.12624	0.00000	224 292.37538	204 304.75086	0.00000	

№ п/п	Наименование мероприятия ГРБС	Код целевой статьи расходов бюджета	Срок реализации	Объем финансирования (тыс. рублей),				Исполнители мероприятия	Главные распорядители бюджетных средств	
				Всего	в том числе по источникам финансирования					
					федеральный бюджет	краевой бюджет	бюджет городского округа			внебюджетные источники
								Центральная городская библиотека (далее – ЦГБ); Культурно-досуговые учреждения: МБУК КЦ «Русская горница», МАУК ГДК СРБ, МБУК ГДК СРБ, МБУК «Городской оркестр» (далее – КДУ); МАУ «Молодежный центр Петропавловск-Камчатского городского округа» (далее – МАУ «Молодежный центр»), МАУ «ЦСП по Кюкусинкай»; Муниципальные образовательные учреждения средние общеобразовательные школы, детские юношеские спортивные школы (далее – МОУ)		
			2017	472 241.30453	93.00000	194 025.47452	278 122.83001	0.00000	УКСМП, УАГИЗО, УГХ	
			2018	577 685.73716	0.00000	215 141.43498	362 544.30218	0.00000		
			2014-2018, в том числе по годам:	163 006.83515	0.00000	52 109.64602	110 897.18913	0.00000	Управление культуры, спорта и молодежной политики администрации Петропавловск-Камчатского городского округа (далее – УКСМП); Управление городского хозяйства администрации Петропавловск-Камчатского городского округа (далее – УГХ); Управление образования администрации Петропавловск-Камчатского городского округа (далее – УАГИЗО); Администрация архитектуры, градостроительства и земельных отношений администрации Петропавловск-Камчатского городского округа (далее – УАГИЗО); Муниципальное казенное учреждение «Управление капитального строительства и ремонта» (далее – МКУ УКСИР); Муниципальное казенное учреждение «Управление благоустройства» (далее – МКУ «Управление благоустройства»); Муниципальные учреждения дополнительного образования: МБУ до ДМШ № 3, МБУ до ДМШ № 4, МБУ до ДМШ № 5, МАУ до ДМШ № 6, МАУ до ДМШ № 7, МАУ до ДХШ (далее – МУ ДО); Центральная городская библиотека (далее – ЦГБ); Культурно-досуговые учреждения: МБУК КЦ «Русская горница», МАУК ГДК СРБ, МБУК «Городской оркестр» (далее – КДУ); МАУ «Молодежный центр Петропавловск-Камчатского городского округа» (далее – МАУ «Молодежный центр»), МАУ «ЦСП по Кюкусинкай»; Муниципальные образовательные учреждения средние общеобразовательные школы, детские юношеские спортивные школы (далее – МОУ)	
	ИНВЕСТИЦИОННЫЕ МЕРОПРИЯТИЯ:		2014	22 707.00000	0.00000	0.00000	22 707.00000	0.00000	МАУК ГДК СРБ, МКУ УКСИР	УКСМП, ДГЗО
			2015	84 611.25583	0.00000	0.00000	84 611.25583	0.00000	МАУК ГДК СРБ, МКУ УКСИР	УКССР, УАГИЗО
			2016	4 655.51002	0.00000	2 522.28102	2 133.22900	0.00000		УКСМП, УАГИЗО
			2017	13 074.75430	0.00000	12 754.17000	320.58430	0.00000		
			2018	37 958.31500	0.00000	36 833.19500	1 125.12000	0.00000		

№ п/п	Наименование мероприятия ГРБС	Код целевой статьи расходов бюджета	Срок реализации	Объем финансирования (тыс. рублей),				Исполнители мероприятия	Главные распорядители бюджетных средств	
				Всего	в том числе по источникам финансирования					
					федеральный бюджет	краевой бюджет	бюджет городского округа			внебюджетные источники
ПРОГРАММНЫЕ МЕРОПРИЯТИЯ:			2014-2018, в том числе по годам:	1 897 210.86920	93.00000	775 039.27657	1 122 078.59263	0.00000		
			2014	81 350.06886	0.00000	18 136.60327	63 213.46559	0.00000	КДУ, МОУДО, ЦГБ, МКУ «Управление благоустройства», МАУ «Молодежный центр», МАУ «ЦСП по Киокусинкай»	УКСМП
			2015	393 025.21173	0.00000	175 553.03444	217 472.17729	0.00000	КДУ, МУ ДО, ЦГБ, МКУ «Управление благоустройства», МАУ «Молодежный центр», МАУ «ЦСП по Киокусинкай», МКУ УКСИР	УКССР, УГХ, УАГИЗО
			2016	423 941.61622	0.00000	221 770.09436	202 171.52186	0.00000		
			2017	459 166.55023	93.00000	181 271.30452	277 802.24571	0.00000		УКСМП, УГХ, УАГИЗО
			2018	539 727.42216	0.00000	178 308.23998	361 419.18218	0.00000		
Подпрограмма 1 «Сохранение и развитие культуры в Петропавловск-Камчатском городском округе»										
ВСЕГО по ПОДПРОГРАММЕ 1: «Сохранение и развитие культуры в Петропавловск-Камчатском городском округе», в том числе:			2014-2018, в том числе по годам:	1 621 978.06142	93.00000	793 809.71732	828 075.34410	0.00000		
			2014	33 477.73050	0.00000	1 435.90000	32 041.83050	0.00000	КДУ, МОУДО, ЦГБ, МАУК ГДК СРВ, МКУ УКСИР, МКУ «Управление благоустройства»	УКСМП, ДГЗО
			2015	411 271.57089	0.00000	175 206.63444	236 064.93645	0.00000	КДУ, МУ ДО, ЦГБ, МАУК ГДК СРВ, МКУ УКСИР, МКУ «Управление благоустройства»	УКССР, УГХ, УАГИЗО
			2016	350 714.52495	0.00000	214 142.37538	136 572.14957	0.00000		
			2017	387 080.36715	93.00000	187 983.37252	199 003.99463	0.00000		УКСМП, УГХ, УАГИЗО
			2018	439 433.86793	0.00000	215 041.43498	224 392.43295	0.00000		
ИНВЕСТИЦИОННЫЕ МЕРОПРИЯТИЯ:			2014-2018, в том числе по годам:	163 006.83515	0.00000	52 109.64602	110 897.18913	0.00000		
			2014	22 707.00000	0.00000	0.00000	22 707.00000	0.00000	МАУК ГДК СРВ, МКУ УКСИР	УКСМП, ДГЗО
			2015	84 611.25583	0.00000	0.00000	84 611.25583	0.00000	МАУК ГДК СРВ, МКУ УКСИР	УКССР, УАГИЗО
			2016	4 655.51002	0.00000	2 522.28102	2 133.22900	0.00000		
			2017	13 074.75430	0.00000	12 754.17000	320.58430	0.00000		УКСМП, УАГИЗО
			2018	37 958.31500	0.00000	36 833.19500	1 125.12000	0.00000		
ПРОГРАММНЫЕ МЕРОПРИЯТИЯ:			2014-2018, в том числе по годам:	1 458 971.22627	93.00000	741 700.07130	717 178.15497	0.00000		
			2014	10 770.73050	0.00000	1 435.90000	9 334.83050	0.00000	КДУ, МОУДО, ЦГБ, МКУ «Управление благоустройства»	УКСМП
			2015	326 660.31506	0.00000	175 206.63444	151 453.68062	0.00000	КДУ, МУ ДО, ЦГБ, МКУ «Управление благоустройства», МКУ УКСИР	УКССР, УГХ, УАГИЗО
			2016	346 059.01493	0.00000	211 620.09436	134 438.92057	0.00000		
			2017	374 005.61285	93.00000	175 229.20252	198 683.41033	0.00000		УКСМП, УГХ, УАГИЗО
			2018	401 475.55293	0.00000	178 208.23998	223 267.31295	0.00000		
Цель подпрограммы 1: Создание условий для сохранения и развития культуры в Петропавловск-Камчатском городском округе										
Задача 1 подпрограммы 1: создание условий для развития духовного потенциала, самостоятельного творчества населения Петропавловск-Камчатского городского округа, в том числе системы художественно-эстетического образования детей и библиотечного обслуживания в Петропавловск-Камчатском городском округе										
ВСЕГО по ЗАДАЧЕ 1:			2014-2018, в том числе по годам:	1 560 975.96482	0.00000	790 864.03632	770 111.92850	0.00000		
			2014	33 477.73050	0.00000	1 435.90000	32 041.83050	0.00000	КДУ, МОУДО, ЦГБ, МАУК ГДК СРВ, МКУ УКСИР, МКУ «Управление благоустройства»	УКСМП, ДГЗО
			2015	396 607.69450	0.00000	174 681.63444	221 926.06006	0.00000	КДУ, МУ ДО, ЦГБ, МАУК ГДК СРВ, МКУ УКСИР, МКУ «Управление благоустройства»	УКССР, УГХ, УАГИЗО
			2016	339 217.01586	0.00000	213 137.37538	126 079.64048	0.00000		
			2017	370 190.73969	0.00000	187 326.37252	182 864.36717	0.00000		УКСМП, УГХ, УАГИЗО
			2018	421 482.78427	0.00000	214 282.75398	207 200.03029	0.00000		
ИНВЕСТИЦИОННЫЕ МЕРОПРИЯТИЯ:			2014-2018, в том числе по годам:	163 006.83515	0.00000	52 109.64602	110 897.18913	0.00000		
			2014	22 707.00000	0.00000	0.00000	22 707.00000	0.00000	МАУК ГДК СРВ, МКУ УКСИР	УКСМП, ДГЗО
			2015	84 611.25583	0.00000	0.00000	84 611.25583	0.00000	МАУК ГДК СРВ, МКУ УКСИР	УКССР, УАГИЗО
			2016	4 655.51002	0.00000	2 522.28102	2 133.22900	0.00000		
			2017	13 074.75430	0.00000	12 754.17000	320.58430	0.00000		УКСМП, УАГИЗО
			2018	37 958.31500	0.00000	36 833.19500	1 125.12000	0.00000		

№ п/п	Наименование мероприятия ГРБС	Код целевой статьи расходов бюджета	Срок реализации	Объем финансирования (тыс. рублей),				Исполнители мероприятия	Главные распорядители бюджетных средств	
				Всего	в том числе по источникам финансирования					
					федеральный бюджет	краевой бюджет	бюджет городского округа			внебюджетные источники
ПРОГРАММНЫЕ МЕРОПРИЯТИЯ:			2014-2018, в том числе по годам:	1 397 969.12967	0.00000	738 754.39030	659 214.73937	0.00000		
			2014	10 770.73050	0.00000	1 435.90000	9 334.83050	0.00000	КДУ, МОУДО, ЦГБ, МКУ «Управление благоустройства»	УКСМП
			2015	311 996.43867	0.00000	174 681.63444	137 314.80423	0.00000	КДУ, МУ ДО, ЦГБ, МКУ «Управление благоустройства», МКУ УКСИР	УКССР, УГХ, УАГИЗО
			2016	334 561.50584	0.00000	210 615.09436	123 946.41148	0.00000		
			2017	357 115.98539	0.00000	174 572.20252	182 543.78287	0.00000		УКСМП, УГХ, УАГИЗО
			2018	383 524.46927	0.00000	177 449.55898	206 074.91029	0.00000		
программные мероприятия										
1.1	Повышение квалификации (стажировки, курсы, семинары, конференции)		2014-2018, в том числе по годам:	1 448.45300	0.00000	0.00000	1 448.45300	0.00000		
			2014	676.53700	0.00000	0.00000	676.53700	0.00000	КДУ, МОУДОД, ЦГБ, УКСМП	УКСМП
		05 1 6400	2015	771.91600	0.00000	0.00000	771.91600	0.00000	КДУ, МУ ДО, ЦГБ, УКССР	УКССР
1.1.1	Обеспечение индивидуальных стажировок педагогов и сотрудников муниципальных учреждений культуры и дополнительного образования детей Петропавловск-Камчатского городского округа		2014-2018, в том числе по годам:	1 448.45300	0.00000	0.00000	1 448.45300	0.00000		
		05 1 7355 05 1 7360 05 1 7368	2014	676.53700	0.00000	0.00000	676.53700	0.00000	КДУ, МОУДОД, ЦГБ, УКСМП	УКСМП
		05 1 6405	2015	771.91600	0.00000	0.00000	771.91600	0.00000	КДУ, МУ ДО, ЦГБ, УКССР	УКССР
1.2	Участие в международных, российских, региональных мероприятиях (смотре, конкурсах, конференциях, фестивалях, выставках, соревнованиях и т.п.)		2014-2018, в том числе по годам:	3 847.30075	0.00000	0.00000	3 847.30075	0.00000		
			2014	815.24075	0.00000	0.00000	815.24075	0.00000	КДУ, МОУДОД, ЦГБ, УКСМП	УКСМП
		05 1 6300	2015	780.00000	0.00000	0.00000	780.00000	0.00000	КДУ, МУ ДО, ЦГБ, УКССР	УКССР
		05 1 63 63000	2016	0.00000	0.00000	0.00000	0.00000	0.00000	КДУ, МУ ДО, ЦГБ, УКСМП	УКСМП
			2017	752.06000	0.00000	0.00000	752.06000	0.00000		
			2018	1 500.00000	0.00000	0.00000	1 500.00000	0.00000		
1.2.1	Организация участия самодеятельных коллективов муниципальных учреждений культуры и учащихся муниципальных учреждений дополнительного образования детей Петропавловск-Камчатского городского округа, в региональных, российских, международных смотре, конкурсах, фестивалях, выставках, соревнованиях		2014-2018, в том числе по годам:	3 847.30075	0.00000	0.00000	3 847.30075	0.00000		
		05 1 7356 05 1 7359 05 1 7369	2014	815.24075	0.00000	0.00000	815.24075	0.00000	КДУ, МОУДОД, ЦГБ, УКСМП	УКСМП
		05 1 6303	2015	780.00000	0.00000	0.00000	780.00000	0.00000	КДУ, МУ ДО, ЦГБ, УКССР	УКССР
		05 1 63 63030	2016	0.00000	0.00000	0.00000	0.00000	0.00000	КДУ, МУ ДО, ЦГБ, УКСМП	УКСМП
			2017	752.06000	0.00000	0.00000	752.06000	0.00000		
			2018	1 500.00000	0.00000	0.00000	1 500.00000	0.00000		
1.3	Обеспечение реализации муниципальных услуг и функций, в том числе по выполнению государственных полномочий Камчатского края (содержание муниципальных учреждений городского округа)		2014-2018, в том числе по годам:	1 317 402.78676	0.00000	729 284.19202	588 118.59474	0.00000	КДУ, МБУК «Городской оркестр», МУ ДО, ЦГБ	УКССР
		05 1 1500	2015	292 804.70701	0.00000	174 121.63444	118 683.07257	0.00000	КДУ, МБУК «Городской оркестр», МУ ДО, ЦГБ	УКСМП
		05 1 15 15000	2016	320 915.60117	0.00000	210 615.09436	110 300.50681	0.00000		
			2017	338 553.02652	0.00000	173 996.92652	164 556.10000	0.00000		
			2018	365 129.45206	0.00000	170 550.53670	194 578.91536	0.00000		
1.3.1	Обеспечение деятельности (оказания услуг) учреждений культуры и учреждений дополнительного образования детей Петропавловск-Камчатского городского округа		2014-2018, в том числе по годам:	1 317 402.78676	0.00000	729 284.19202	588 118.59474	0.00000	КДУ, МБУК «Городской оркестр», МУ ДО, ЦГБ	УКССР
		05 1 1509 05 1 4003 05 1 4004 05 1 4019 05 1 4031	2015	292 804.70701	0.00000	174 121.63444	118 683.07257	0.00000	КДУ, МБУК «Городской оркестр», МУ ДО, ЦГБ	УКСМП
		05 1 15 15090 05 1 15 40030 05 1 15 40040 05 1 15 40190	2016	320 915.60117	0.00000	210 615.09436	110 300.50681	0.00000		
			2017	338 553.02652	0.00000	173 996.92652	164 556.10000	0.00000		
			2018	365 129.45206	0.00000	170 550.53670	194 578.91536	0.00000		
1.4	Приобретение в муниципальную собственность и установка объектов движимого имущества		2014-2018, в том числе по годам:	21 217.89627	0.00000	9 470.19828	11 747.69799	0.00000		
			2014	6 035.90000	0.00000	1 435.90000	4 600.00000	0.00000	КДУ, МБУК «Городской оркестр», МОУДОД, ЦГБ	УКСМП
		05 1 1200	2015	6 660.00000	0.00000	560.00000	6 100.00000	0.00000	КДУ, МБУК «Городской оркестр», МУ ДО, ЦГБ	УКССР
		05 1 12 12000 05 1 12 40030	2016	0.00000	0.00000	0.00000	0.00000	0.00000		
			2017	1 166.24999	0.00000	575.27600	590.97399	0.00000		
			2018	7 355.74628	0.00000	6 899.02228	456.72400	0.00000		

№ п/п	Наименование мероприятия ГРБС	Код целевой статьи расходов бюджета	Срок реализации	Объем финансирования (тыс. рублей),				Исполнители мероприятия	Главные распорядители бюджетных средств	
				Всего	в том числе по источникам финансирования					
					федеральный бюджет	краевой бюджет	бюджет городского округа			внебюджетные источники
1.4.1	Оснащение муниципальных учреждений культуры и дополнительного образования детей Петропавловск-Камчатского городского округа сценическим и специализированным оборудованием, мебелью, аппаратурой, оргтехникой, расходными материалами, музыкальными инструментами		2014-2018, в том числе по годам:	12 089.15000	0.00000	2 076.90000	10 012.25000	0.00000		
		05 1 7358 05 1 7361 05 1 7362 05 1 7363 05 1 7366 05 1 7367 05 1 7370	2014	5 535.90000	0.00000	1 435.90000	4 100.00000	0.00000	КДУ, МБУК «Городской оркестр», МОУДОД, ЦГБ	УКСМП
		05 1 1218 05 1 4006	2015	5 660.00000	0.00000	560.00000	5 100.00000	0.00000	КДУ, МБУК «Городской оркестр», МУ ДО, ЦГБ	УКСР
		05 1 12 12180 05 1 12 4006K 05 1 12 S006K	2016	0.00000	0.00000	0.00000	0.00000	0.00000		УКСМП
			2017	554.25000	0.00000	81.00000	473.25000	0.00000		
	2018	339.00000	0.00000	0.00000	339.00000	0.00000				
1.4.2	Обеспечение качества работы самодеятельных коллективов в муниципальных учреждениях культуры Петропавловск-Камчатского городского округа (пошив, приобретение, изготовление: реквизита, костюмов, декорации)		2014-2018, в том числе по годам:	2 229.72399	0.00000	494.27600	1 735.44799	0.00000		
		05 1 7357	2014	500.00000	0.00000	0.00000	500.00000	0.00000	КДУ, МБУК «Городской оркестр», МОУДОД, ЦГБ	УКСМП
		05 1 1219	2015	1 000.00000	0.00000	0.00000	1 000.00000	0.00000	КДУ, МБУК «Городской оркестр», МУ ДО, ЦГБ	УКСР
		05 1 12 12190 05 1 12 4006K 05 1 12 S006K	2016	0.00000	0.00000	0.00000	0.00000	0.00000		УКСМП
			2017	611.99999	0.00000	494.27600	117.72399	0.00000		
	2018	117.72400	0.00000	0.00000	117.72400	0.00000				
1.4.3	Создание системы звукового оповещения массовых мероприятий и массового отдыха		2018, в том числе по:	6 899.02228	0.00000	6 899.02228	0.00000	0.00000	УКСМП	УКСМП
		05 1 12 40030	2018	6 899.02228	0.00000	6 899.02228	0.00000	0.00000		
1.5	Содержание, капитальный, текущий ремонт объектов нежилого фонда муниципальной собственности		2014-2018, в том числе по годам:	53 353.88659	0.00000	0.00000	53 353.88659	0.00000		
			2014	2 943.05275	0.00000	0.00000	2 943.05275	0.00000	КДУ, МБУК «Городской оркестр», МОУДОД, ЦГБ	УКСМП, КГХ, ДГЗО
		05 1 0800	2015	10 581.00936	0.00000	0.00000	10 581.00936	0.00000	КДУ, МБУК «Городской оркестр», МУ ДО, ЦГБ, МКУ УКСИР	УКСР, КГХ, УАГИЗО
		05 1 08 08000	2016	13 645.90467	0.00000	0.00000	13 645.90467	0.00000		УКСР, УГХ, УАГИЗО
			2017	16 644.64888	0.00000	0.00000	16 644.64888	0.00000		УКСМП, УГХ, УАГИЗО
	2018	9 539.27093	0.00000	0.00000	9 539.27093	0.00000				
1.5.1	Проведение работ по укреплению материально-технической базы муниципальных учреждений культуры и дополнительного образования детей Петропавловск-Камчатского городского округа (ремонт внутренних помещений, фасадов, залов)		2014-2018, в том числе по годам:	36 525.09758	0.00000	0.00000	36 525.09758	0.00000	КДУ, МБУК «Городской оркестр», МУ ДО, ЦГБ	
		05 1 0812	2015	9 293.82805	0.00000	0.00000	9 293.82805	0.00000		
		05 1 08 08120	2016	13 356.72576	0.00000	0.00000	13 356.72576	0.00000		
			2017	7 976.77284	0.00000	0.00000	7 976.77284	0.00000		
			2018	5 897.77093	0.00000	0.00000	5 897.77093	0.00000		
1.5.2	Организация проведения специализированных (очистных работ), ремонтно-реставрационных работ по сохранению объектов культурного наследия, памятников, мемориальных и памятных досок, мемориальных плит и иных памятных знаков		2014-2018, в том числе по годам:	14 685.73435	0.00000	0.00000	14 685.73435	0.00000		
		05 1 73 54	2014	999.99200	0.00000	0.00000	999.99200	0.00000	КГХ, МКУ «Управление благоустройства»	КГХ
		05 1 0814	2015	1 287.18131	0.00000	0.00000	1 287.18131	0.00000		
		05 1 08 08140	2016	89.18500	0.00000	0.00000	89.18500	0.00000	УГХ, МКУ «Управление благоустройства»	УГХ
			2017	8 667.87604	0.00000	0.00000	8 667.87604	0.00000		
	2018	3 641.50000	0.00000	0.00000	3 641.50000	0.00000				
1.5.3	Разработка проектно-сметной документации для проведения капитального ремонта помещений и коммуникационных сетей в здании по ул. Бульвар Рыбацкой Славы, дом № 3 для размещения МБУК «Центральная городская библиотека»		2014, в том числе по годам:	966.12264	0.00000	0.00000	966.12264	0.00000	МКУ УКСИР	ДГЗО
		05 1 73 72	2014	966.12264	0.00000	0.00000	966.12264	0.00000		
1.5.4	Разработка проектно-сметной документации для проведения капитального ремонта помещений и коммуникационных сетей в здании по ул. Звездной, дом № 26 для размещения МАУК Дом культуры и досуга «Апрель»		2014, в том числе по годам:	976.93811	0.00000	0.00000	976.93811	0.00000	МКУ УКСИР	ДГЗО
		05 1 73 73	2014	976.93811	0.00000	0.00000	976.93811	0.00000		
1.5.5	Выполнение подрядных работ по ограничению доступа к строящемуся объекту «Реконструкция здания МАУК «Городской дом культуры «СРВ»		2016, в том числе по годам:	199.99391	0.00000	0.00000	199.99391	0.00000	МКУ УКСИР	УАГИЗО
		051 08 08210	2016	199.99391	0.00000	0.00000	199.99391	0.00000		
1.6	Информатизация		2014-2018, в том числе по годам:	698.80630	0.00000	0.00000	698.80630	0.00000		
			2014	300.00000	0.00000	0.00000	300.00000	0.00000	ЦГБ	УКСМП
		05 1 6700	2015	398.80630	0.00000	0.00000	398.80630	0.00000		
1.6.1	Обеспечение локальными сетями муниципального бюджетного учреждения культуры «Центральная городская библиотека» (подключение сети Интернет)		2014-2018, в том числе по годам:	698.80630	0.00000	0.00000	698.80630	0.00000		
		05 1 7365	2014	300.00000	0.00000	0.00000	300.00000	0.00000	ЦГБ	УКСМП
		05 1 6712	2015	398.80630	0.00000	0.00000	398.80630	0.00000		

№ п/п	Наименование мероприятия ГРБС	Код целевой статьи расходов бюджета	Срок реализации	Объем финансирования (тыс. рублей),				Исполнители мероприятия	Главные распорядители бюджетных средств		
				Всего	в том числе по источникам финансирования						
					Федеральный бюджет	краевой бюджет	бюджет городского округа	внебюджетные источники			
инвестиционные мероприятия											
1.7	Осуществление капитальных вложений в объекты нежилого фонда (в том числе муниципальной и иных форм собственности)		2014-2018, в том числе по годам:	163 006.83515	0.00000	52 109.64602	110 897.18913	0.00000			
			2014	22 707.00000	0.00000	0.00000	22 707.00000	0.00000	МАУК ГДК СРВ, МКУ УКСИР	УКСМП, ДГЗО	
		05 1 0700	2015	84 611.25583	0.00000	0.00000	84 611.25583	0.00000	МАУК ГДК СРВ, МКУ УКСИР	УКССР, УАГИЗО	
		05 1 07 S007A 051 07 4007A	2016	4 655.51002	0.00000	2 522.28102	2 133.22900	0.00000		УКСМП, УАГИЗО	
			2017	13 074.75430	0.00000	12 754.17000	320.58430	0.00000			
	2018	37 958.31500	0.00000	36 833.19500	1 125.12000	0.00000					
1.7.1	Реконструкция здания МАУК «Городской дом культуры «СРВ»		2014, в том числе по годам:	1 105.06623	0.00000	0.00000	1 105.06623	0.00000	МАУК ГДК СРВ	УКСМП	
		05 1 7371	2014	1 105.06623	0.00000	0.00000	1 105.06623	0.00000			
			2014-2018, в том числе по годам:	125 269.74011	0.00000	52 109.64602	73 160.09409	0.00000			
		05 1 7371	2014	21 601.93377	0.00000	0.00000	21 601.93377	0.00000	МКУ УКСИР	ДГЗО	
		05 1 0711	2015	47 979.22702	0.00000	0.00000	47 979.22702	0.00000	МКУ УКСИР	УАГИЗО	
		05 1 07 S007A 051 07 4007A	2016	4 655.51002	0.00000	2 522.28102	2 133.22900	0.00000			
			2017	13 074.75430	0.00000	12 754.17000	320.58430	0.00000			
			2018	37 958.31500	0.00000	36 833.19500	1 125.12000	0.00000			
			2014-2018, в том числе по годам:	126 374.80634	0.00000	52 109.64602	74 265.16032	0.00000			
		05 1 7371	2014	22 707.00000	0.00000	0.00000	22 707.00000	0.00000	МАУК ГДК СРВ, МКУ УКСИР	УКСМП, ДГЗО	
		05 1 0711	2015	47 979.22702	0.00000	0.00000	47 979.22702	0.00000	МКУ УКСИР	УАГИЗО	
		05 1 07 S007A 051 07 4007A	2016	4 655.51002	0.00000	2 522.28102	2 133.22900	0.00000			
			2017	13 074.75430	0.00000	12 754.17000	320.58430	0.00000			
			2018	37 958.31500	0.00000	36 833.19500	1 125.12000	0.00000			
1.7.2	Строительство стелы «Город воинской славы» в Петропавловск-Камчатском городском округе		2014-2018, в том числе по годам:	36 632.02881	0.00000	0.00000	36 632.02881	0.00000	МКУ УКСИР	УАГИЗО	
			2014	0.00000	0.00000	0.00000	0.00000	0.00000			
		05 1 0712	2015	36 632.02881	0.00000	0.00000	36 632.02881	0.00000			
Задача 2 подпрограммы 1: Организация городских культурно-массовых мероприятий.											
ВСЕГО по ЗАДАЧЕ 2:			2014-2018, в том числе по годам:	57 520.46355	93.00000	2 945.68100	54 481.78255	0.00000	МУ ДО, ЦГБ, КДУ, УКССР	УКССР	
			2015	13 664.06739	0.00000	525.00000	13 139.06739	0.00000			
			2016	11 304.00709	0.00000	1 005.00000	10 299.00709	0.00000			
			2017	16 104.28157	93.00000	657.00000	15 354.28157	0.00000			МУ ДО, ЦГБ, КДУ, УКСМП
			2018	16 448.10750	0.00000	758.68100	15 689.42650	0.00000			
ПРОГРАММНЫЕ МЕРОПРИЯТИЯ:			2014-2018, в том числе по годам:	57 520.46355	93.00000	2 945.68100	54 481.78255	0.00000	МУ ДО, ЦГБ, КДУ, УКССР	УКССР	
			2015	13 664.06739	0.00000	525.00000	13 139.06739	0.00000			
			2016	11 304.00709	0.00000	1 005.00000	10 299.00709	0.00000			
			2017	16 104.28157	93.00000	657.00000	15 354.28157	0.00000	МУ ДО, ЦГБ, КДУ, УКСМП	УКСМП	
			2018	16 448.10750	0.00000	758.68100	15 689.42650	0.00000			
программные мероприятия											
2.1	Организация муниципальных мероприятий (смотр, конкурсы, фестивали, выставки, ярмарки, семинары, круглые столы, соревнования, праздничные мероприятия, гуляния, субботники и т.п.)		2014-2018, в том числе по годам:	57 520.46355	93.00000	2 945.68100	54 481.78255	0.00000	МУ ДО, ЦГБ, КДУ, УКССР	УКССР	
		05 1 2600	2015	13 664.06739	0.00000	525.00000	13 139.06739	0.00000			
		05 1 26 26000	2016	11 304.00709	0.00000	1 005.00000	10 299.00709	0.00000			
			2017	16 104.28157	93.00000	657.00000	15 354.28157	0.00000	МУ ДО, ЦГБ, КДУ, УКСМП	УКСМП	
			2018	16 448.10750	0.00000	758.68100	15 689.42650	0.00000			
2.1.1	Проведение городских культурно-массовых мероприятий, участие в организации и проведении всероссийских и краевых мероприятий		2014-2018, в том числе по годам:	57 520.46355	93.00000	2 945.68100	54 481.78255	0.00000	МУ ДО, ЦГБ, КДУ, УКССР	УКССР	
		05 1 2620 05 1 4006	2015	13 664.06739	0.00000	525.00000	13 139.06739	0.00000			
		05 1 26 26200 05 1 26 4006K	2016	11 304.00709	0.00000	1 005.00000	10 299.00709	0.00000			
		05 1 26 S006K 051 26 R516K 051 26 S516K	2017	16 104.28157	93.00000	657.00000	15 354.28157	0.00000	МУ ДО, ЦГБ, КДУ, УКСМП	УКСМП	
			2018	16 448.10750	0.00000	758.68100	15 689.42650	0.00000			
Задача 3 подпрограммы 1: Обеспечение противопожарной безопасности учреждений культуры и дополнительного образования детей Петропавловск-Камчатского городского округа.											
ВСЕГО по ЗАДАЧЕ 3:			2014-2018, в том числе по годам:	3 481.63305	0.00000	0.00000	3 481.63305	0.00000	МУ ДО, ЦГБ, КДУ	УКССР	
			2015	999.80900	0.00000	0.00000	999.80900	0.00000			
			2016	193.50200	0.00000	0.00000	193.50200	0.00000			
			2017	785.34589	0.00000	0.00000	785.34589	0.00000			УКСМП
			2018	1 502.97616	0.00000	0.00000	1 502.97616	0.00000			

№ п/п	Наименование мероприятия ГРБС	Код целевой статьи расходов бюджета	Срок реализации	Объем финансирования (тыс. рублей),				Исполнители мероприятия	Главные распорядители бюджетных средств	
				Всего	в том числе по источникам финансирования					
					федеральный бюджет	краевой бюджет	бюджет городского округа			внебюджетные источники
ПРОГРАММНЫЕ МЕРОПРИЯТИЯ:			2014-2018, в том числе по годам:	3 481.63305	0.00000	0.00000	3 481.63305	0.00000	МУ ДО, ЦГБ, КДУ	УКССР
			2015	999.80900	0.00000	0.00000	999.80900	0.00000		
			2016	193.50200	0.00000	0.00000	193.50200	0.00000		
			2017	785.34589	0.00000	0.00000	785.34589	0.00000		УКСМП
			2018	1 502.97616	0.00000	0.00000	1 502.97616	0.00000		
программные мероприятия										
3.1	Обеспечение пожарной безопасности		2014-2018, в том числе по годам:	3 481.63305	0.00000	0.00000	3 481.63305	0.00000	МУ ДО, ЦГБ, КДУ	УКССР
		05 1 6900	2015	999.80900	0.00000	0.00000	999.80900	0.00000		
		05 1 69 69000	2016	193.50200	0.00000	0.00000	193.50200	0.00000		
			2017	785.34589	0.00000	0.00000	785.34589	0.00000		УКСМП
			2018	1 502.97616	0.00000	0.00000	1 502.97616	0.00000		
3.1.1	Обеспечение учреждений культуры и дополнительного образования детей средствами пожарной безопасности		2014-2018, в том числе по годам:	3 481.63305	0.00000	0.00000	3 481.63305	0.00000	МУ ДО, ЦГБ, КДУ	УКССР
		05 1 6904	2015	999.80900	0.00000	0.00000	999.80900	0.00000		
		05 1 69 69040	2016	193.50200	0.00000	0.00000	193.50200	0.00000		
			2017	785.34589	0.00000	0.00000	785.34589	0.00000		УКСМП
			2018	1 502.97616	0.00000	0.00000	1 502.97616	0.00000		
Подпрограмма 2 «Молодежь Петропавловск-Камчатского городского округа»										
ВСЕГО по ПОДПРОГРАММЕ 2: «Молодежь Петропавловск-Камчатского городского округа», в том числе:			2014-2018, в том числе по годам:	149 149.10603	0.00000	500.00000	148 649.10603	0.00000		
			2014	16 220.00000	0.00000	500.00000	15 720.00000	0.00000	МАУ «Молодежный центр»; УКССР	УКСМП
			2015	19 498.23183	0.00000	0.00000	19 498.23183	0.00000	МАУ «Молодежный центр»; УКССР	УКСР
			2016	17 534.54468	0.00000	0.00000	17 534.54468	0.00000		
			2017	20 551.52557	0.00000	0.00000	20 551.52557	0.00000	МАУ «Молодежный центр»; УКССР	УКСМП
			2018	75 344.80395	0.00000	0.00000	75 344.80395	0.00000	МАУ «Молодежный центр»; УКССР	УКСМП
ПРОГРАММНЫЕ МЕРОПРИЯТИЯ:			2014-2018, в том числе по годам:	149 149.10603	0.00000	500.00000	148 649.10603	0.00000		
			2014	16 220.00000	0.00000	500.00000	15 720.00000	0.00000	МАУ «Молодежный центр»; УКССР	УКСМП
			2015	19 498.23183	0.00000	0.00000	19 498.23183	0.00000	МАУ «Молодежный центр»; УКССР	УКСР
			2016	17 534.54468	0.00000	0.00000	17 534.54468	0.00000		
			2017	20 551.52557	0.00000	0.00000	20 551.52557	0.00000	МАУ «Молодежный центр»; УКССР	УКСМП
			2018	75 344.80395	0.00000	0.00000	75 344.80395	0.00000	МАУ «Молодежный центр»; УКССР	УКСМП
Цель подпрограммы 2: Создание условий для успешной социализации и эффективной самореализации молодежи										
Задача 1 подпрограммы 2: формирование позитивных ценностей и информирование молодежи.										
ВСЕГО по ЗАДАЧЕ 1:			2014-2018, в том числе по годам:	1 099.98240	0.00000	0.00000	1 099.98240	0.00000		
			2014	400.00000	0.00000	0.00000	400.00000	0.00000	УКСМП, МАУ «Молодежный центр»	УКСМП
			2015	399.98240	0.00000	0.00000	399.98240	0.00000	УКСР, МАУ «Молодежный центр»	УКСР
			2016	100.00000	0.00000	0.00000	100.00000	0.00000		
			2017	100.00000	0.00000	0.00000	100.00000	0.00000	УКСМП, МАУ «Молодежный центр»	УКСМП
			2018	100.00000	0.00000	0.00000	100.00000	0.00000		
ПРОГРАММНЫЕ МЕРОПРИЯТИЯ:			2014-2018, в том числе по годам:	1 099.98240	0.00000	0.00000	1 099.98240	0.00000		
			2014	400.00000	0.00000	0.00000	400.00000	0.00000	УКСМП, МАУ «Молодежный центр»	УКСМП
			2015	399.98240	0.00000	0.00000	399.98240	0.00000	УКСР, МАУ «Молодежный центр»	УКСР
			2016	100.00000	0.00000	0.00000	100.00000	0.00000		
			2017	100.00000	0.00000	0.00000	100.00000	0.00000	УКСМП, МАУ «Молодежный центр»	УКСМП
			2018	100.00000	0.00000	0.00000	100.00000	0.00000		
программные мероприятия										
1.1	Информационные услуги (размещение в СМИ, изготовление печатной продукции, баннеров, наглядных материалов и т.п.)		2014-2018, в том числе по годам:	1 099.98240	0.00000	0.00000	1 099.98240	0.00000		
			2014	400.00000	0.00000	0.00000	400.00000	0.00000	МАУ «Молодежный центр»	УКСМП
		05 2 2500	2015	399.98240	0.00000	0.00000	399.98240	0.00000		УКСР
		05 2 25 25000	2016	100.00000	0.00000	0.00000	100.00000	0.00000		
			2017	100.00000	0.00000	0.00000	100.00000	0.00000		УКСМП
			2018	100.00000	0.00000	0.00000	100.00000	0.00000		

№ п/п	Наименование мероприятия ГРБС	Код целевой статьи расходов бюджета	Срок реализации	Объем финансирования (тыс. рублей),					Исполнители мероприятия	Главные распорядители бюджетных средств		
				Всего	в том числе по источникам финансирования							
					федеральный бюджет	краевой бюджет	бюджет городского округа	внебюджетные источники				
1.1.1	Развитие системы информирования молодежи, пропаганда позитивных ценностей через электронные средства (Интернет), средства массовой информации, применение различных форм социальной рекламы, направленной на популяризацию позитивных ценностей среди молодежи		2014-2018, в том числе по годам:	1 099.98240	0.00000	0.00000	1 099.98240	0.00000				
		05 2 7392	2014	400.00000	0.00000	0.00000	400.00000	0.00000	МАУ «Молодежный центр»	УКСМП		
		05 2 2509	2015	399.98240	0.00000	0.00000	399.98240	0.00000		УКСР		
		05 2 25 25090	2016	100.00000	0.00000	0.00000	100.00000	0.00000		УКСМП		
			2017	100.00000	0.00000	0.00000	100.00000	0.00000				
	2018		100.00000	0.00000	0.00000	100.00000	0.00000					
Задача 2 подпрограммы 2: формирование гражданско-патриотической, творческой и социальной активности молодежи, в том числе поддержка общественных организаций и объединений.												
ВСЕГО по ЗАДАЧЕ 2:			2014-2018, в том числе по годам:	75 793.52200	0.00000	500.00000	75 293.52200	0.00000				
			2014	8 240.00000	0.00000	500.00000	7 740.00000	0.00000	УКСМП, МАУ «Молодежный центр»	УКСМП		
			2015	7 695.24200	0.00000	0.00000	7 695.24200	0.00000	УКСР, МАУ «Молодежный центр»	УКСР		
			2016	4 020.00000	0.00000	0.00000	4 020.00000	0.00000	УКСМП, МАУ «Молодежный центр»	УКСМП		
			2017	4 900.00000	0.00000	0.00000	4 900.00000	0.00000				
			2018	50 938.28000	0.00000	0.00000	50 938.28000	0.00000				
ПРОГРАММНЫЕ МЕРОПРИЯТИЯ:			2014-2018, в том числе по годам:	75 793.52200	0.00000	500.00000	75 293.52200	0.00000				
			2014	8 240.00000	0.00000	500.00000	7 740.00000	0.00000	УКСМП, МАУ «Молодежный центр»	УКСМП		
			2015	7 695.24200	0.00000	0.00000	7 695.24200	0.00000	УКСР, МАУ «Молодежный центр»	УКСР		
			2016	4 020.00000	0.00000	0.00000	4 020.00000	0.00000	УКСМП, МАУ «Молодежный центр»	УКСМП		
			2017	4 900.00000	0.00000	0.00000	4 900.00000	0.00000				
			2018	50 938.28000	0.00000	0.00000	50 938.28000	0.00000				
программные мероприятия												
2.1	Организация муниципальных мероприятий (смотры, конкурсы, фестивали, выставки, ярмарки, семинары, круглые столы, соревнования, праздничные мероприятия, гуляния, субботники, учения, чествование и т.п.)		2014-2018, в том числе по годам:	16 710.00000	0.00000	500.00000	16 210.00000	0.00000				
			2014	5 390.00000	0.00000	500.00000	4 890.00000	0.00000	УКСМП, МАУ «Молодежный центр»	УКСМП		
		05 2 2600	2015	4 600.00000	0.00000	0.00000	4 600.00000	0.00000	УКСР, МАУ «Молодежный центр»	УКСР		
		05 2 26 26000	2016	1 920.00000	0.00000	0.00000	1 920.00000	0.00000				
			2017	2 400.00000	0.00000	0.00000	2 400.00000	0.00000				
		2018	2 400.00000	0.00000	0.00000	2 400.00000	0.00000	УКСМП, МАУ «Молодежный центр»	УКСМП			
2.1.1	Проведение гражданско-патриотических, волонтерских, профилактических молодежных мероприятий и акций, реализация социально значимых проектов, акций и мероприятий по направлениям молодежной политики. Выявление и продвижение талантливой молодежи.		2014-2018, в том числе по годам:	16 710.00000	0.00000	500.00000	16 210.00000	0.00000				
		05 2 7393 05 2 7394 05 2 4006	2014	5 390.00000	0.00000	500.00000	4 890.00000	0.00000	УКСМП, МАУ «Молодежный центр»	УКСМП		
		05 2 2621	2015	4 600.00000	0.00000	0.00000	4 600.00000	0.00000			УКСР, МАУ «Молодежный центр»	УКСР
		05 2 26 26210	2016	1 920.00000	0.00000	0.00000	1 920.00000	0.00000				
			2017	2 400.00000	0.00000	0.00000	2 400.00000	0.00000	УКСМП, МАУ «Молодежный центр»	УКСМП		
			2018	2 400.00000	0.00000	0.00000	2 400.00000	0.00000				
			2014-2018, в том числе по годам:	14 110.00000	0.00000	500.00000	13 610.00000	0.00000				
		05 2 7394	2014	4 090.00000	0.00000	500.00000	3 590.00000	0.00000	МАУ «Молодежный центр»	УКСМП		
		05 2 2621	2015	3 300.00000	0.00000	0.00000	3 300.00000	0.00000		УКСР		
		05 2 26 26210	2016	1 920.00000	0.00000	0.00000	1 920.00000	0.00000		УКСМП		
			2017	2 400.00000	0.00000	0.00000	2 400.00000	0.00000				
			2018	2 400.00000	0.00000	0.00000	2 400.00000	0.00000				
			2014-2018, в том числе по годам:	2 600.00000	0.00000	0.00000	2 600.00000	0.00000				
	05 2 7394	2014	1 300.00000	0.00000	0.00000	1 300.00000	0.00000	УКСМП	УКСМП			
	05 2 2621	2015	1 300.00000	0.00000	0.00000	1 300.00000	0.00000	УКСР	УКСР			
2.2	Участие в международных, российских, региональных мероприятиях (смотрах, конкурсах, конференциях, фестивалях, выставках, соревнованиях и т.п.)		2014-2018, в том числе по годам:	1 545.24200	0.00000	0.00000	1 545.24200	0.00000				
		05 2 7394	2014	750.00000	0.00000	0.00000	750.00000	0.00000	УКСМП	УКСМП		
		05 2 6300	2015	795.24200	0.00000	0.00000	795.24200	0.00000	УКСР	УКСР		
2.2.1	Обеспечение участия представителей молодежи в международных, общероссийских и региональных мероприятиях, конкурсах по направлениям молодежной политики		2014-2018, в том числе по годам:	1 545.24200	0.00000	0.00000	1 545.24200	0.00000				
		05 2 7394	2014	750.00000	0.00000	0.00000	750.00000	0.00000	УКСМП	УКСМП		
		05 2 6305	2015	795.24200	0.00000	0.00000	795.24200	0.00000	УКСР	УКСР		

№ п/п	Наименование мероприятия ГРБС	Код целевой статьи расходов бюджета	Срок реализации	Объем финансирования (тыс. рублей),					Исполнители мероприятия	Главные распорядители бюджетных средств	
				Всего	в том числе по источникам финансирования						
					Федеральный бюджет	краевой бюджет	бюджет городского округа	внебюджетные источники			
2.3	Предоставление субсидий юридическим лицам (за исключением субсидий муниципальным учреждениям и унитарным предприятиям), индивидуальным предпринимателям		2014-2018, в том числе по годам:	10 600.00000	0.00000	0.00000	10 600.00000	0.00000			
			2014	2 100.00000	0.00000	0.00000	2 100.00000	0.00000	УКСМП	УКСМП	
		05 2 6000	2015	2 300.00000	0.00000	0.00000	2 300.00000	0.00000	УКСРП	УКСРП	
		05 2 60 60000	2016	2 100.00000	0.00000	0.00000	2 100.00000	0.00000	УКСМП	УКСМП	
			2017	2 100.00000	0.00000	0.00000	2 100.00000	0.00000			
2.3.1	Поддержка общественных организаций и объединений, проведение конкурса проектов и программ общественных организаций и объединений на право получения субсидий из бюджета Петропавловск-Камчатского городского округа на реализацию мероприятий, направленных на поддержку общественных инициатив по направлениям молодежной политики		2014-2018, в том числе по годам:	10 600.00000	0.00000	0.00000	10 600.00000	0.00000			
		05 2 7394	2014	2 100.00000	0.00000	0.00000	2 100.00000	0.00000	УКСМП	УКСМП	
		05 2 6012	2015	2 300.00000	0.00000	0.00000	2 300.00000	0.00000	УКСРП	УКСРП	
		05 2 60 60120	2016	2 100.00000	0.00000	0.00000	2 100.00000	0.00000	УКСМП	УКСМП	
			2017	2 100.00000	0.00000	0.00000	2 100.00000	0.00000			
2.4	Содержание, капитальный, текущий ремонт объектов нежилого фонда муниципальной собственности		2017-2018, в том числе по годам:	400.00000	0.00000	0.00000	400.00000	0.00000			
		05 2 08 08000	2017	400.00000	0.00000	0.00000	400.00000	0.00000	МАУ «Молодежный центр»	УКСМП	
			2018	46 538.28000	0.00000	0.00000	46 538.28000	0.00000			
2.4.1	Проведение мероприятий по ремонту помещений муниципального автономного учреждения «Молодежный центр» в здании по адресу: бульвар Рыбацкой Славы, 3 в соответствии с СанПиН и другими нормативными документами (в том числе разработка проектно-сметной документации)		2017-2018, в том числе по годам:	400.00000	0.00000	0.00000	400.00000	0.00000			
		05 2 08 08190	2017	400.00000	0.00000	0.00000	400.00000	0.00000	МАУ «Молодежный центр»	УКСМП	
			2018	46 538.28000	0.00000	0.00000	46 538.28000	0.00000			
Задача 3 подпрограммы 2: Содействие молодежи при выборе профессии и вступлении в трудовую жизнь, создание условий для трудоустройства несовершеннолетних											
ВСЕГО по ЗАДАЧЕ 3:			2014-2018, в том числе по годам:	56 607.53328	0.00000	0.00000	56 607.53328	0.00000			
			2014	7 580.00000	0.00000	0.00000	7 580.00000	0.00000	МАУ «Молодежный центр»	УКСМП	
			2015	8 319.12143	0.00000	0.00000	8 319.12143	0.00000		УКСРП	
			2016	10 124.23481	0.00000	0.00000	10 124.23481	0.00000		УКСМП	
			2017	10 946.26790	0.00000	0.00000	10 946.26790	0.00000			
			2018	19 637.90914	0.00000	0.00000	19 637.90914	0.00000			
ПРОГРАММНЫЕ МЕРОПРИЯТИЯ:			2014-2018, в том числе по годам:	56 607.53328	0.00000	0.00000	56 607.53328	0.00000			
			2014	7 580.00000	0.00000	0.00000	7 580.00000	0.00000	МАУ «Молодежный центр»	УКСМП	
			2015	8 319.12143	0.00000	0.00000	8 319.12143	0.00000		УКСРП	
			2016	10 124.23481	0.00000	0.00000	10 124.23481	0.00000		УКСМП	
			2017	10 946.26790	0.00000	0.00000	10 946.26790	0.00000			
			2018	19 637.90914	0.00000	0.00000	19 637.90914	0.00000			
программные мероприятия											
3.1	Организация муниципальных мероприятий (смотры, конкурсы, фестивали, выставки, ярмарки, семинары, круглые столы, соревнования, праздничные мероприятия, гуляния, субботники, учения, чествование и т.п.)		2014-2018, в том числе по годам:	56 607.53328	0.00000	0.00000	56 607.53328	0.00000			
			2014	7 580.00000	0.00000	0.00000	7 580.00000	0.00000	МАУ «Молодежный центр»	УКСМП	
		05 2 2600	2015	8 319.12143	0.00000	0.00000	8 319.12143	0.00000		УКСРП	
		05 2 26 26000	2016	10 124.23481	0.00000	0.00000	10 124.23481	0.00000		УКСМП	
			2017	10 946.26790	0.00000	0.00000	10 946.26790	0.00000			
2018	19 637.90914		0.00000	0.00000	19 637.90914	0.00000					
3.1.1	Трудовая адаптация молодежи и содействие в трудоустройстве молодых специалистов: формирование среди учащихся 9-11 классов понимания необходимости осознанного выбора профессии: мониторинг ситуации информационные материалы, тестирование; организация и проведение трудовых акций силами молодежи		2014-2018, в том числе по годам:	2 787.07000	0.00000	0.00000	2 787.07000	0.00000			
		05 3 7415	2014	500.00000	0.00000	0.00000	500.00000	0.00000	МАУ «Молодежный центр»	УКСМП	
		05 2 2623	2015	730.00000	0.00000	0.00000	730.00000	0.00000		УКСРП	
		05 2 26 26230	2016	577.69000	0.00000	0.00000	577.69000	0.00000		УКСМП	
			2017	489.69000	0.00000	0.00000	489.69000	0.00000			
2018	489.69000		0.00000	0.00000	489.69000	0.00000					
3.1.2.	Обеспечение временного трудоустройства несовершеннолетних в возрасте от 14 до 18 лет, организация работы городских молодежных трудовых отрядов «Молодой Петропавловск» на дополнительных рабочих местах по благоустройству городских территорий		2014-2018, в том числе по годам:	53 820.46328	0.00000	0.00000	53 820.46328	0.00000			
		05 3 7416 05 3 7415	2014	7 080.00000	0.00000	0.00000	7 080.00000	0.00000	МАУ «Молодежный центр»	УКСМП	
		05 2 2624	2015	7 589.12143	0.00000	0.00000	7 589.12143	0.00000		УКСРП	
		05 2 26 26240	2016	9 546.54481	0.00000	0.00000	9 546.54481	0.00000		УКСМП	
			2017	10 456.57790	0.00000	0.00000	10 456.57790	0.00000			
2018	19 148.21914		0.00000	0.00000	19 148.21914	0.00000					
Задача 4 подпрограммы 2: Обеспечение реализации подпрограммы 2 «Молодежь Петропавловск-Камчатского городского округа»											
ВСЕГО по ЗАДАЧЕ 4:			2014-2018, в том числе по годам:	15 648.06835	0.00000	0.00000	15 648.06835	0.00000			
			2015	3 083.88600	0.00000	0.00000	3 083.88600	0.00000	МАУ «Молодежный центр»	УКСРП	
			2016	3 290.30987	0.00000	0.00000	3 290.30987	0.00000			
			2017	4 605.25767	0.00000	0.00000	4 605.25767	0.00000			УКСМП
			2018	4 668.61481	0.00000	0.00000	4 668.61481	0.00000			

№ п/п	Наименование мероприятия ГРБС	Код целевой статьи расходов бюджета	Срок реализации	Объем финансирования (тыс. рублей),				Исполнители мероприятия	Главные распорядители бюджетных средств	
				Всего	в том числе по источникам финансирования					
					федеральный бюджет	краевой бюджет	бюджет городского округа			внебюджетные источники
ПРОГРАММНЫЕ МЕРОПРИЯТИЯ:			2014-2018, в том числе по годам:	15 648.06835	0.00000	0.00000	15 648.06835	0.00000	МАУ «Молодежный центр»	УКССР
			2015	3 083.88600	0.00000	0.00000	3 083.88600	0.00000		
			2016	3 290.30987	0.00000	0.00000	3 290.30987	0.00000		
			2017	4 605.25767	0.00000	0.00000	4 605.25767	0.00000		УКСМП
			2018	4 668.61481	0.00000	0.00000	4 668.61481	0.00000		
программные мероприятия										
4.1	Обеспечение реализации муниципальных услуг и функций, в том числе по выполнению государственных полномочий Камчатского края (содержание муниципальных учреждений городского округа)		2014-2018, в том числе по годам:	15 648.06835	0.00000	0.00000	15 648.06835	0.00000	МАУ «Молодежный центр»	УКССР
		05 2 1500	2015	3 083.88600	0.00000	0.00000	3 083.88600	0.00000		
		05 2 15 15000	2016	3 290.30987	0.00000	0.00000	3 290.30987	0.00000		
			2017	4 605.25767	0.00000	0.00000	4 605.25767	0.00000		
			2018	4 668.61481	0.00000	0.00000	4 668.61481	0.00000		
Подпрограмма 3 «Развитие физической культуры и спорта в Петропавловск-Камчатском городском округе»										
ВСЕГО по ПОДПРОГРАММЕ 3: «Развитие физической культуры и спорта в Петропавловск-Камчатском городском округе», в том числе:			2014-2018, в том числе по годам:	207 461.20278	0.00000	32 839.20527	174 621.99751	0.00000		
			2014	54 359.33836	0.00000	16 200.70327	38 158.63509	0.00000	УКСМП, МАУ «ЦСП по Киокусинкай», МОУ, КГХ, МКУ «Управление благоустройства»	УКСМП, ДСР, КГХ
			2015	32 765.48100	0.00000	346.40000	32 419.08100	0.00000	УКССР, МАУ «ЦСП по Киокусинкай»; КГХ, МКУ «Управление благоустройства»	УКССР, КГХ
			2016	40 398.97251	0.00000	10 150.00000	30 248.97251	0.00000	УКССР, МАУ «ЦСП по Киокусинкай»; УГХ, МКУ «Управление благоустройства»	УКССР, УГХ
			2017	41 771.14754	0.00000	6 042.10200	35 729.04554	0.00000	УКСМП, МАУ «ЦСП по Киокусинкай»; УГХ, МКУ «Управление благоустройства»	УКСМП, УГХ
			2018	38 166.26337	0.00000	100.00000	38 066.26337	0.00000		
ПРОГРАММНЫЕ МЕРОПРИЯТИЯ:			2014-2018, в том числе по годам:	207 461.20278	0.00000	32 839.20527	174 621.99751	0.00000		
			2014	54 359.33836	0.00000	16 200.70327	38 158.63509	0.00000	УКСМП, МАУ «ЦСП по Киокусинкай», МОУ, КГХ, МКУ «Управление благоустройства»	УКСМП, ДСР, КГХ
			2015	32 765.48100	0.00000	346.40000	32 419.08100	0.00000	УКССР, МАУ «ЦСП по Киокусинкай»; КГХ, МКУ «Управление благоустройства»	УКССР, КГХ
			2016	40 398.97251	0.00000	10 150.00000	30 248.97251	0.00000	УКССР, МАУ «ЦСП по Киокусинкай»; УГХ, МКУ «Управление благоустройства»	УКССР, УГХ
			2017	41 771.14754	0.00000	6 042.10200	35 729.04554	0.00000	УКСМП, МАУ «ЦСП по Киокусинкай»; УГХ, МКУ «Управление благоустройства»	УКСМП, УГХ
			2018	38 166.26337	0.00000	100.00000	38 066.26337	0.00000		
Цель подпрограммы 3: Создание условий для развития массового спорта и физкультурно-оздоровительного движения на территории Петропавловск-Камчатского городского округа										
Задача 1 подпрограммы 3: Популяризация здорового образа жизни и привлечение жителей к занятиям физической культурой и спортом										
ВСЕГО по ЗАДАЧЕ 1:			2014-2018, в том числе по годам:	109 942.96617	0.00000	32 489.20527	77 453.76090	0.00000		
			2014	54 359.33836	0.00000	16 200.70327	38 158.63509	0.00000	УКСМП, МАУ «ЦСП по Киокусинкай», МОУ, КГХ, МКУ «Управление благоустройства»	УКСМП, ДСР, КГХ
			2015	11 046.40000	0.00000	346.40000	10 700.00000	0.00000	УКССР, МАУ «ЦСП по Киокусинкай»; КГХ, МКУ «Управление благоустройства»	УКССР, КГХ
			2016	16 325.17381	0.00000	10 000.00000	6 325.17381	0.00000	УКССР, МАУ «ЦСП по Киокусинкай»; УГХ, МКУ «Управление благоустройства»	УКССР, УГХ
			2017	16 134.52800	0.00000	5 942.10200	10 192.42600	0.00000	УКСМП, МАУ «ЦСП по Киокусинкай»; УГХ, МКУ «Управление благоустройства»	УКСМП, УГХ
			2018	12 077.52600	0.00000	0.00000	12 077.52600	0.00000		

№ п/п	Наименование мероприятия ГРБС	Код целевой статьи расходов бюджета	Срок реализации	Объем финансирования (тыс. рублей),				Исполнители мероприятия	Главные распорядители бюджетных средств	
				Всего	в том числе по источникам финансирования					
					федеральный бюджет	краевой бюджет	бюджет городского округа			внебюджетные источники
ПРОГРАММНЫЕ МЕРОПРИЯТИЯ:			2014-2018, в том числе по годам:	109 942.96617	0.00000	32 489.20527	77 453.76090	0.00000		
			2014	54 359.33836	0.00000	16 200.70327	38 158.63509	0.00000	УКСМП, МАУ «ЦСП по Киокусинкай»	УКСМП
			2015	11 046.40000	0.00000	346.40000	10 700.00000	0.00000	УКССР, МАУ «ЦСП по Киокусинкай»; КГХ, МКУ «Управление благоустройства»	УКССР, КГХ
			2016	16 325.17381	0.00000	10 000.00000	6 325.17381	0.00000	УКССР, МАУ «ЦСП по Киокусинкай»; УГХ, МКУ «Управление благоустройства»	УКССР, УГХ
			2017	16 134.52800	0.00000	5 942.10200	10 192.42600	0.00000	УКСМП, МАУ «ЦСП по Киокусинкай»; УГХ, МКУ «Управление благоустройства»	УКСМП, УГХ
			2018	12 077.52600	0.00000	0.00000	12 077.52600	0.00000		
программные мероприятия										
1.1	Организация муниципальных мероприятий (смотры, конкурсы, фестивали, выставки, ярмарки, семинары, круглые столы, соревнования, праздничные мероприятия, гуляния, субботники, учения, чествование и т.п.)		2014-2018, в том числе по годам:	48 849.93000	0.00000	346.40000	48 503.53000	0.00000		
			2014	13 320.30000	0.00000	0.00000	13 320.30000	0.00000	УКСМП, МАУ «ЦСП по Киокусинкай», МОУ	УКСМП, ДСР
		05 3 2600	2015	11 046.40000	0.00000	346.40000	10 700.00000	0.00000	УКССР, МАУ «ЦСП по Киокусинкай»	УКССР
		05 3 26 26000	2016	6 213.27800	0.00000	0.00000	6 213.27800	0.00000	УКСМП, МАУ «ЦСП по Киокусинкай»	УКСМП
			2017	8 192.42600	0.00000	0.00000	8 192.42600	0.00000		
			2018	10 077.52600	0.00000	0.00000	10 077.52600	0.00000		
1.1.1	Привлечение жителей к здоровому образу жизни, проведение массовых физкультурно-спортивных городских мероприятий, официальных соревнований совместно с федерациями по видам спорта, в соответствии с календарным планом, детско-юношеских муниципальных физкультурно-спортивных мероприятий и этапов всероссийских и краевых соревнований		2014-2018, в том числе по годам:	45 120.33000	0.00000	0.00000	45 120.33000	0.00000		
		05 4 7437 05 4 7438 05 4 7439	2014	10 330.00000	0.00000	0.00000	10 330.00000	0.00000	МАУ «ЦСП по Киокусинкай», УКСМП	УКСМП
		05 3 2625	2015	10 700.00000	0.00000	0.00000	10 700.00000	0.00000	МАУ «ЦСП по Киокусинкай», УКССР	УКССР
		05 3 26 26250	2016	6 213.27800	0.00000	0.00000	6 213.27800	0.00000	МАУ «ЦСП по Киокусинкай», УКСМП	УКСМП
			2017	7 999.52600	0.00000	0.00000	7 999.52600	0.00000		
			2018	9 877.52600	0.00000	0.00000	9 877.52600	0.00000		
1.1.2	Присвоение спортивных разрядов		2014-2018, в том числе по годам:	739.30000	0.00000	346.40000	392.90000	0.00000	УКССР	УКССР
		05 3 4020	2015	346.40000	0.00000	346.40000	0.00000	0.00000		
		05 3 26 26270	2016	0.00000	0.00000	0.00000	0.00000	0.00000	УКСМП	УКСМП
			2017	192.90000	0.00000	0.00000	192.90000	0.00000		
			2018	200.00000	0.00000	0.00000	200.00000	0.00000		
1.1.3	Содействие спортивным секциям общеобразовательных учреждений в проведении физкультурно-спортивных мероприятий		2014, в том числе по годам:	2 990.30000	0.00000	0.00000	2 990.30000	0.00000	МОУ	ДСР
		054 7444 054 7445	2014	2 990.30000	0.00000	0.00000	2 990.30000	0.00000		
1.2	Участие в международных, российских, региональных мероприятиях (смотрах, конкурсах, конференциях, фестивалях, выставках, соревнованиях и т.п.)		2014, в том числе по годам:	12.33800	0.00000	0.00000	12.33800	0.00000	УКСМП	УКСМП
		05 4 7438	2014	12.33800	0.00000	0.00000	12.33800	0.00000		
1.3	Содержание, капитальный, текущий ремонт объектов нежилого фонда муниципальной собственности		2014-2016, в том числе по годам:	44 588.59617	0.00000	16 200.70327	28 387.89290	0.00000	КГХ, МКУ «Управление благоустройства», МОУ	КГХ, ДСР
			2014	40 476.70036	0.00000	16 200.70327	24 275.99709	0.00000		
		05 3 0800	2015	0.00000	0.00000	0.00000	0.00000	0.00000		
		05 3 08 08180	2016	111.89581	0.00000	0.00000	111.89581	0.00000	МАУ «ЦСП по Киокусинкай»	УКССР
			2017	2 000.00000	0.00000	0.00000	2 000.00000	0.00000		УКСМП
			2018	2 000.00000	0.00000	0.00000	2 000.00000	0.00000		
1.3.1	Оборудование мест для занятий физической культурой и спортом лиц с ограниченными возможностями здоровья и инвалидов		2014, в том числе по годам:	700.00000	0.00000	0.00000	700.00000	0.00000	КГХ, МКУ «Управление благоустройства»	КГХ
		05 4 7439	2014	700.00000	0.00000	0.00000	700.00000	0.00000		
1.3.2	Ремонт спортивных залов в общеобразовательных учреждениях, в том числе подготовка проектно-сметной технической документации		2014, в том числе по годам:	39 776.70036	0.00000	16 200.70327	23 575.99709	0.00000	МОУ	ДСР
		05 4 7442 05 4 7443	2014	39 776.70036	0.00000	16 200.70327	23 575.99709	0.00000		
1.3.3	Приведение муниципальных учреждений в соответствие с современными требованиями, в том числе проведение ремонтных работ в соответствии с СанПиН и другим нормативным документам, направленными на обеспечение условий для развития физической культуры и массового спорта		2016-2018, в том числе по годам:	4 111.89581	0.00000	0.00000	4 111.89581	0.00000	МАУ «ЦСП по Киокусинкай»	УКССР
		05 3 08 08180	2016	111.89581	0.00000	0.00000	111.89581	0.00000		УКСМП
			2017	2 000.00000	0.00000	0.00000	2 000.00000	0.00000		
			2018	2 000.00000	0.00000	0.00000	2 000.00000	0.00000		

№ п/п	Наименование мероприятия ГРБС	Код целевой статьи расходов бюджета	Срок реализации	Объем финансирования (тыс. рублей),				Исполнители мероприятия	Главные распорядители бюджетных средств	
				Всего	в том числе по источникам финансирования					
					федеральный бюджет	краевой бюджет	бюджет городского округа			внебюджетные источники
1.4	Приобретение в муниципальную собственность и установка объектов движимого имущества	05 4 7438	2014, в том числе по годам: 2014	200.00000 200.00000	0.00000 0.00000	0.00000 0.00000	200.00000 200.00000	0.00000 0.00000	МОУ	ДСР
1.4.1	Приобретение спортивного оборудования и инвентаря для общеобразовательных учреждений, спортивных секций, создание и содержание спортивных площадок в общеобразовательных учреждениях, в том числе подготовка проектно-сметной, технической документации	05 4 7438	2014, в том числе по годам: 2014	200.00000 200.00000	0.00000 0.00000	0.00000 0.00000	200.00000 200.00000	0.00000 0.00000	МОУ	ДСР
1.5	Повышение квалификации (стажировки, курсы, семинары, конференции)	05 4 7438	2014, в том числе по годам: 2014	350.00000 350.00000	0.00000 0.00000	0.00000 0.00000	350.00000 350.00000	0.00000 0.00000	МОУ	ДСР
1.6	Содержание, капитальный, текущий ремонт и установка объектов благоустройства	05 3 18 18000	2016-2017, в том числе по годам: 2016 2017	15 942.10200 10 000.00000 5 942.10200	0.00000 0.00000 0.00000	15 942.10200 10 000.00000 5 942.10200	0.00000 0.00000 0.00000	0.00000 0.00000 0.00000	УГХ, МКУ «Управление благоустройства»	УГХ
1.6.1	Обустройство спортивного объекта (футбольное поле) в районе улицы Озерновская коса	05 3 18 18050 05 3 18 40030	2016-2017, в том числе по годам: 2016 2017	14 485.10200 10 000.00000 4 485.10200	0.00000 0.00000 0.00000	14 485.10200 10 000.00000 4 485.10200	0.00000 0.00000 0.00000	0.00000 0.00000 0.00000	УГХ, МКУ «Управление благоустройства»	УГХ
1.6.2	Выполнение работ по асфальтированию парковки возле спортивного объекта (футбольное поле) Петропавловск-Камчатского городского округа	05 3 18 40030	2017	1 457.00000	0.00000	1 457.00000	0.00000	0.00000	УГХ, МКУ «Управление благоустройства»	УГХ
Задача 2 подпрограммы 3: Обеспечение организации и проведения спортивных мероприятий на территории Петропавловск-Камчатского городского округа										
ВСЕГО по ЗАДАЧЕ 2:			2014-2018, в том числе по годам: 2015 2016 2017 2018	97 518.23661 21 719.08100 24 073.79870 25 636.61954 26 088.73737	0.00000 0.00000 0.00000 0.00000 0.00000	350.00000 0.00000 150.00000 100.00000 100.00000	97 168.23661 21 719.08100 23 923.79870 25 536.61954 25 988.73737	0.00000 0.00000 0.00000 0.00000 0.00000	МАУ «ЦСП по Киокусинкай»	УКССР УКСМП
ПРОГРАММНЫЕ МЕРОПРИЯТИЯ:			2014-2018, в том числе по годам: 2015 2016 2017 2018	97 518.23661 21 719.08100 24 073.79870 25 636.61954 26 088.73737	0.00000 0.00000 0.00000 0.00000 0.00000	350.00000 0.00000 150.00000 100.00000 100.00000	97 168.23661 21 719.08100 23 923.79870 25 536.61954 25 988.73737	0.00000 0.00000 0.00000 0.00000 0.00000	МАУ «ЦСП по Киокусинкай»	УКССР УКСМП
программные мероприятия										
2.1	Обеспечение реализации муниципальных услуг и функций, в том числе по выполнению государственных полномочий Камчатского края (содержание муниципальных учреждений городского округа)	05 3 1500 05 3 15 15000 05 3 15 40030	2014-2018, в том числе по годам: 2015 2016 2017 2018	97 518.23661 21 719.08100 24 073.79870 25 636.61954 26 088.73737	0.00000 0.00000 0.00000 0.00000 0.00000	350.00000 0.00000 150.00000 100.00000 100.00000	97 168.23661 21 719.08100 23 923.79870 25 536.61954 25 988.73737	0.00000 0.00000 0.00000 0.00000 0.00000	МАУ «ЦСП по Киокусинкай»	УКССР УКСМП
Подпрограмма 4 «Обеспечение реализации муниципальной программы»										
ВСЕГО по ПОДПРОГРАММЕ 4: «Обеспечение реализации муниципальной программы», в том числе:			2014-2018, в том числе по годам: 2015 2016 2017 2018	81 629.33412 14 101.18384 19 949.08410 22 838.26427 24 740.80191	0.00000 0.00000 0.00000 0.00000 0.00000	0.00000 0.00000 0.00000 0.00000 0.00000	81 629.33412 14 101.18384 19 949.08410 22 838.26427 24 740.80191	0.00000 0.00000 0.00000 0.00000 0.00000	УКССР	УКССР УКСМП
ПРОГРАММНЫЕ МЕРОПРИЯТИЯ:			2014-2018, в том числе по годам: 2015 2016 2017 2018	81 629.33412 14 101.18384 19 949.08410 22 838.26427 24 740.80191	0.00000 0.00000 0.00000 0.00000 0.00000	0.00000 0.00000 0.00000 0.00000 0.00000	81 629.33412 14 101.18384 19 949.08410 22 838.26427 24 740.80191	0.00000 0.00000 0.00000 0.00000 0.00000	УКССР	УКССР УКСМП
Цель подпрограммы 4: Обеспечение реализации муниципальной программы «Создание условий для развития культуры, спорта и молодежной политики в Петропавловск-Камчатском городском округе»										
Задача 1 подпрограммы 4: Обеспечение реализации мероприятий муниципальной программы										
ВСЕГО по ЗАДАЧЕ 1:			2014-2018, в том числе по годам: 2015 2016 2017 2018	81 629.33412 14 101.18384 19 949.08410 22 838.26427 24 740.80191	0.00000 0.00000 0.00000 0.00000 0.00000	0.00000 0.00000 0.00000 0.00000 0.00000	81 629.33412 14 101.18384 19 949.08410 22 838.26427 24 740.80191	0.00000 0.00000 0.00000 0.00000 0.00000	УКССР	УКССР УКСМП
ПРОГРАММНЫЕ МЕРОПРИЯТИЯ:			2014-2018, в том числе по годам: 2015 2016 2017 2018	81 629.33412 14 101.18384 19 949.08410 22 838.26427 24 740.80191	0.00000 0.00000 0.00000 0.00000 0.00000	0.00000 0.00000 0.00000 0.00000 0.00000	81 629.33412 14 101.18384 19 949.08410 22 838.26427 24 740.80191	0.00000 0.00000 0.00000 0.00000 0.00000	УКССР	УКССР УКСМП

№ п/п	Наименование мероприятия ГРБС	Код целевой статьи расходов бюджета	Срок реализации	Объем финансирования (тыс. рублей),					Исполнители мероприятия	Главные распорядители бюджетных средств	
				Всего	в том числе по источникам финансирования						
					федеральный бюджет	краевой бюджет	бюджет городского округа	внебюджетные источники			
программные мероприятия											
1.1	Обеспечение исполнения мероприятий программ и полномочий органов администрации городского округа, в том числе выполнение государственных полномочий Камчатского края (содержание органов администрации городского округа)		2014-2018, в том числе по годам:	81 629.33412	0.00000	0.00000	81 629.33412	0.00000	УКССР	УКССР	
			05 4 1600	2015	14 101.18384	0.00000	0.00000	14 101.18384	0.00000	УКСМП	УКСМП
			05 4 16 16000	2016	19 949.08410	0.00000	0.00000	19 949.08410	0.00000		
				2017	22 838.26427	0.00000	0.00000	22 838.26427	0.00000		
				2018	24 740.80191	0.00000	0.00000	24 740.80191	0.00000		
1.1.1	Обеспечение деятельности органов администрации Петропавловск-Камчатского городского округа в части исполнения функций муниципальной службы		2014-2018, в том числе по годам:	71 871.98218	0.00000	0.00000	71 871.98218	0.00000	УКССР	УКССР	
			05 4 1601	2015	13 296.63000	0.00000	0.00000	13 296.63000	0.00000	УКСМП	УКСМП
			05 4 16 16010	2016	17 558.93492	0.00000	0.00000	17 558.93492	0.00000		
				2017	19 676.41643	0.00000	0.00000	19 676.41643	0.00000		
				2018	21 340.00083	0.00000	0.00000	21 340.00083	0.00000		
1.1.2	Обеспечение деятельности органов администрации Петропавловск-Камчатского городского округа в части исполнения функций, не связанных с муниципальной службой		2014-2018, в том числе по годам:	9 757.35194	0.00000	0.00000	9 757.35194	0.00000	УКССР	УКССР	
			05 4 1602	2015	804.55384	0.00000	0.00000	804.55384	0.00000	УКСМП	УКСМП
			05 4 16 16020	2016	2 390.14918	0.00000	0.00000	2 390.14918	0.00000		
				2017	3 161.84784	0.00000	0.00000	3 161.84784	0.00000		
				2018	3 400.80108	0.00000	0.00000	3 400.80108	0.00000		

Группировка объемов финансирования программных мероприятий по источникам финансирования, главным распорядителям бюджетных средств, распорядителям внебюджетных средств муниципальной программы «Создание условий для развития культуры, спорта и молодежной политики в Петропавловск-Камчатском городском округе»

Наименование мероприятия ГРБС	Срок реализации	Объем финансирования (тыс. рублей),				
		Всего	в том числе по источникам финансирования			
			федеральный бюджет	краевой бюджет	бюджет городского округа	внебюджетные источники
ВСЕГО по ПРОГРАММЕ, в том числе:	2014-2018, в том числе по годам:	2 060 217.70435	93.00000	827 148.92259	1 232 975.78176	0.00000
	2014	104 057.06886	0.00000	18 136.60327	85 920.46559	0.00000
	2015	477 636.46756	0.00000	175 553.03444	302 083.43312	0.00000
	2016	428 597.12624	0.00000	224 292.37538	204 304.75086	0.00000
	2017	472 241.30453	93.00000	194 025.47452	278 122.83001	0.00000
	2018	577 685.73716	0.00000	215 141.43498	362 544.30218	0.00000
	2014-2018, в том числе по годам:	1 821 528.04406	93.00000	742 896.47130	1 078 538.57276	0.00000
Управление культуры, спорта и молодежной политики администрации Петропавловск-Камчатского городского округа	2014	35 495.08198	0.00000	1 935.90000	33 559.18198	0.00000
Управление культуры, спорта и социального развития администрации Петропавловск-Камчатского городского округа	2015	391 738.03042	0.00000	175 553.03444	216 184.99598	0.00000
	2016	413 652.43731	0.00000	211 770.09436	201 882.34295	0.00000
Управление культуры, спорта и молодежной политики администрации Петропавловск-Камчатского городского округа	2017	444 556.57219	93.00000	175 329.20252	269 134.36967	0.00000
	2018	536 085.92216	0.00000	178 308.23998	357 777.68218	0.00000
	2014-2018, в том числе по годам:	164 044.82358	0.00000	52 109.64602	111 935.17756	0.00000
Департамент градостроительства и земельных отношений администрации Петропавловск-Камчатского городского округа	2014	23 544.99452	0.00000	0.00000	23 544.99452	0.00000
Управление архитектуры, градостроительства и земельных отношений администрации Петропавловск-Камчатского городского округа	2015	84 611.25583	0.00000	0.00000	84 611.25583	0.00000
	2016	4 855.50393	0.00000	2 522.28102	2 333.22291	0.00000
	2017	13 074.75430	0.00000	12 754.17000	320.58430	0.00000
	2018	37 958.31500	0.00000	36 833.19500	1 125.12000	0.00000
	2014-2018, в том числе по годам:	43 317.00036	0.00000	16 200.70327	27 116.29709	0.00000
Департамент социального развития администрации Петропавловск-Камчатского городского округа	2014	43 317.00036	0.00000	16 200.70327	27 116.29709	0.00000
Комитет городского хозяйства администрации Петропавловск-Камчатского городского округа	2014-2018, в том числе по годам:	31 327.83635	0.00000	10 000.00000	15 385.73435	0.00000
	2014	1 699.99200	0.00000	0.00000	1 699.99200	0.00000
	2015	1 287.18131	0.00000	0.00000	1 287.18131	0.00000
Управление городского хозяйства администрации Петропавловск-Камчатского городского округа	2016	10 089.18500	0.00000	10 000.00000	89.18500	0.00000
	2017	14 609.97804	0.00000	5 942.10200	8 667.87604	0.00000
	2018	3 641.50000	0.00000	0.00000	3 641.50000	0.00000
ВСЕГО по ПОДПРОГРАММЕ 1: «Сохранение и развитие культуры в Петропавловск-Камчатском городском округе», в том числе:	2014-2018, в том числе по годам:	1 621 978.06142	93.00000	793 809.71732	828 075.34410	0.00000
	2014	33 477.73050	0.00000	1 435.90000	32 041.83050	0.00000
	2015	411 271.57089	0.00000	175 206.63444	236 064.93645	0.00000
	2016	350 714.52495	0.00000	214 142.37538	136 572.14957	0.00000
	2017	387 080.36715	93.00000	187 983.37252	199 003.99463	0.00000
	2018	439 433.86793	0.00000	215 041.43498	224 392.43295	0.00000
	2014-2018, в том числе по годам:	1 443 247.50349	93.00000	741 700.07130	701 454.43219	0.00000
Управление культуры, спорта и молодежной политики администрации Петропавловск-Камчатского городского округа	2014	8 932.74398	0.00000	1 435.90000	7 496.84398	0.00000
Управление культуры, спорта и социального развития администрации Петропавловск-Камчатского городского округа	2015	325 373.13375	0.00000	175 206.63444	150 166.49931	0.00000
	2016	345 769.83602	0.00000	211 620.09436	134 149.74166	0.00000

Наименование мероприятия ГРБС	Срок реализации	Объем финансирования (тыс. рублей),				
		Всего	в том числе по источникам финансирования			
			федеральный бюджет	краевой бюджет	бюджет городского округа	внебюджетные источники
Управление культуры, спорта и молодежной политики администрации Петропавловск-Камчатского городского округа	2017	365 337.73681	93.00000	175 229.20252	190 015.53429	0.00000
	2018	397 834.05293	0.00000	178 208.23998	219 625.81295	0.00000
	2014-2018, в том числе по годам:	164 044.82358	0.00000	52 109.64602	111 935.17756	0.00000
Департамент градостроительства и земельных отношений администрации Петропавловск-Камчатского городского округа	2014	23 544.99452	0.00000	0.00000	23 544.99452	0.00000
Управление архитектуры, градостроительства и земельных отношений администрации Петропавловск-Камчатского городского округа	2015	84 611.25583	0.00000	0.00000	84 611.25583	0.00000
	2016	4 855.50393	0.00000	2 522.28102	2 333.22291	0.00000
	2017	13 074.75430	0.00000	12 754.17000	320.58430	0.00000
	2018	37 958.31500	0.00000	36 833.19500	1 125.12000	0.00000
Комитет городского хозяйства администрации Петропавловск-Камчатского городского округа	2014-2018, в том числе по годам:	14 685.73435	0.00000	0.00000	14 685.73435	0.00000
	2014	999.99200	0.00000	0.00000	999.99200	0.00000
	2015	1 287.18131	0.00000	0.00000	1 287.18131	0.00000
Управление городского хозяйства администрации Петропавловск-Камчатского городского округа	2016	89.18500	0.00000	0.00000	89.18500	0.00000
	2017	8 667.87604	0.00000	0.00000	8 667.87604	0.00000
	2018	3 641.50000	0.00000	0.00000	3 641.50000	0.00000
ВСЕГО по ПОДПРОГРАММЕ 2: «Молодежь Петропавловск-Камчатского городского округа», в том числе:	2014-2018, в том числе по годам:	149 149.10603	0.00000	500.00000	148 649.10603	0.00000
	2014	16 220.00000	0.00000	500.00000	15 720.00000	0.00000
	2015	19 498.23183	0.00000	0.00000	19 498.23183	0.00000
	2016	17 534.54468	0.00000	0.00000	17 534.54468	0.00000
	2017	20 551.52557	0.00000	0.00000	20 551.52557	0.00000
	2018	75 344.80395	0.00000	0.00000	75 344.80395	0.00000
	2014-2018, в том числе по годам:	149 149.10603	0.00000	500.00000	148 649.10603	0.00000
Управление культуры, спорта и молодежной политики администрации Петропавловск-Камчатского городского округа	2014	16 220.00000	0.00000	500.00000	15 720.00000	0.00000
Управление культуры, спорта и социального развития администрации Петропавловск-Камчатского городского округа	2015	19 498.23183	0.00000	0.00000	19 498.23183	0.00000
	2016	17 534.54468	0.00000	0.00000	17 534.54468	0.00000
Управление культуры, спорта и молодежной политики администрации Петропавловск-Камчатского городского округа	2017	20 551.52557	0.00000	0.00000	20 551.52557	0.00000
	2018	75 344.80395	0.00000	0.00000	75 344.80395	0.00000
ВСЕГО по ПОДПРОГРАММЕ 3: «Развитие физической культуры и спорта в Петропавловск-Камчатском городском округе», в том числе:	2014-2018, в том числе по годам:	207 461.20278	0.00000	32 839.20527	174 621.99751	0.00000
	2014	54 359.33836	0.00000	16 200.70327	38 158.63509	0.00000
	2015	32 765.48100	0.00000	346.40000	32 419.08100	0.00000
	2016	40 398.97251	0.00000	10 150.00000	30 248.97251	0.00000
	2017	41 771.14754	0.00000	6 042.10200	35 729.04554	0.00000
	2018	38 166.26337	0.00000	100.00000	38 066.26337	0.00000
	2014-2018, в том числе по годам:	147 502.10042	0.00000	696.40000	146 805.70042	0.00000
Управление культуры, спорта и молодежной политики администрации Петропавловск-Камчатского городского округа	2014	10 342.33800	0.00000	0.00000	10 342.33800	0.00000
Управление культуры, спорта и социального развития администрации Петропавловск-Камчатского городского округа	2015	32 765.48100	0.00000	346.40000	32 419.08100	0.00000
	2016	30 398.97251	0.00000	150.00000	30 248.97251	0.00000
Управление культуры, спорта и молодежной политики администрации Петропавловск-Камчатского городского округа	2017	35 829.04554	0.00000	100.00000	35 729.04554	0.00000
	2018	38 166.26337	0.00000	100.00000	38 066.26337	0.00000
Управление архитектуры, градостроительства и земельных отношений администрации Петропавловск-Камчатского городского округа	2018	0.00000	0.00000	0.00000	0.00000	0.00000
Комитет городского хозяйства администрации Петропавловск-Камчатского городского округа	2014-2018, в том числе по годам:	16 642.10200	0.00000	15 942.10200	700.00000	0.00000
	2014	700.00000	0.00000	0.00000	700.00000	0.00000
	2015	0.00000	0.00000	0.00000	0.00000	0.00000
Управление городского хозяйства администрации Петропавловск-Камчатского городского округа	2016	10 000.00000	0.00000	10 000.00000	0.00000	0.00000
	2017	5 942.10200	0.00000	5 942.10200	0.00000	0.00000
	2018	0.00000	0.00000	0.00000	0.00000	0.00000
	2014-2018, в том числе по годам:	43 317.00036	0.00000	16 200.70327	27 116.29709	0.00000
Департамент социального развития администрации Петропавловск-Камчатского городского округа	2014	43 317.00036	0.00000	16 200.70327	27 116.29709	0.00000
ВСЕГО по ПОДПРОГРАММЕ 4: «Обеспечение реализации муниципальной программы», в том числе:	2015-2018, в том числе по годам:	81 629.33412	0.00000	0.00000	81 629.33412	0.00000
	2015	14 101.18384	0.00000	0.00000	14 101.18384	0.00000
	2016	19 949.08410	0.00000	0.00000	19 949.08410	0.00000
	2017	22 838.26427	0.00000	0.00000	22 838.26427	0.00000
	2018	24 740.80191	0.00000	0.00000	24 740.80191	0.00000
	2014-2018, в том числе по годам:	81 629.33412	0.00000	0.00000	81 629.33412	0.00000
Управление культуры, спорта и социального развития администрации Петропавловск-Камчатского городского округа	2015	14 101.18384	0.00000	0.00000	14 101.18384	0.00000
	2016	19 949.08410	0.00000	0.00000	19 949.08410	0.00000
Управление культуры, спорта и молодежной политики администрации Петропавловск-Камчатского городского округа	2017	22 838.26427	0.00000	0.00000	22 838.26427	0.00000
	2018	24 740.80191	0.00000	0.00000	24 740.80191	0.00000

АДМИНИСТРАЦИЯ
ПЕТРОПАВЛОВСК-КАМЧАТСКОГО ГОРОДСКОГО ОКРУГА

ПОСТАНОВЛЕНИЕ

от 20.04.2018 г. № 761

**О внесении изменений в постановление администрации
Петропавловск-Камчатского городского округа от 31.10.2013 № 3184
«Об утверждении муниципальной программы «Развитие образования и социальная
поддержка граждан в Петропавловск-Камчатском городском округе»**

В соответствии с Решением Городской Думы Петропавловск-Камчатского городского округа от 22.03.2018 № 37-нд «О внесении изменений в Решение Городской Думы Петропавловск-Камчатского городского округа от 29.11.2017 № 13-нд «О бюджете Петропавловск-Камчатского городского округа на 2018 год и плановый период 2019-2020 годов», пунктом 4.35 Порядка разработки и реализации муниципальных программ Петропавловск-Камчатского городского округа, утвержденного постановлением администрации Петропавловск-Камчатского городского округа от 27.06.2013 № 1840,

ПОСТАНОВЛЯЮ:

1. Внести в муниципальную программу «Развитие образования и социальная поддержка граждан в Петропавловск-Камчатском городском округе», утвержденную постановлением администрации Петропавловск-Камчатского городского округа от 31.10.2013 № 3184 (далее – муниципальная программа), следующие изменения:

1.1 строку девятую паспорта муниципальной программы изложить в следующей редакции:

«Объемы и источники финансирования программы»	Всего 23 953 320,12714 тысяч рублей (далее тыс. руб.), в том числе: бюджет Петропавловск-Камчатского городского округа – 6 865 971,04683 тыс. руб.; краевой бюджет – 16 931 352,78470 тыс. руб.; федеральный бюджет – 155 996,29561 тыс. руб.;
--	---

1.2 пункт 2.27 изложить в редакции согласно приложению 1;

1.3 раздел 3 изложить в редакции согласно приложению 2;

1.4 пункт 4.25 изложить в редакции согласно приложению 3;

1.5 пункт 4.44 изложить в редакции согласно приложению 4;

1.6 приложение изложить в редакции согласно приложению 5.

2. Управлению делами администрации Петропавловск-Камчатского городского округа опубликовать настоящее постановление в газете «Град Петра и Павла» и разместить на официальном сайте администрации Петропавловск-Камчатского городского округа в информационно-телекоммуникационной сети «Интернет».

3. Настоящее постановление вступает в силу после дня его официального опубликования.

4. Контроль за исполнением настоящего постановления возложить на заместителя Главы администрации Петропавловск-Камчатского городского округа – начальника Управления образования администрации Петропавловск-Камчатского городского округа.

Глава
Петропавловск-Камчатского городского округа
В.Ю. Иваненко

Приложение 1
к постановлению администрации
Петропавловск-Камчатского
городского округа
от 20.04.2018 № 761

2.27. Основными показателями планируемых результатов решения поставленных задач для достижения целей настоящей программы являются:

№	Наименование задач	Наименование целевых показателей (индикаторов)	Единица измерения	Значения целевых показателей (индикаторов)	
				до начала реализации программы	в результате реализации программы
Цель 1 программы: Обеспечение в Петропавловск-Камчатском городском округе доступности качественного образования в соответствии с требованиями инновационного социально ориентированного развития российского общества и потребностями населения Петропавловск-Камчатского городского округа					
Подпрограмма 1: «Развитие общего и дополнительного образования»					
Цель подпрограммы 1: Обеспечение в Петропавловск-Камчатском городском округе доступности качественного образования в соответствии с требованиями инновационного социально ориентированного развития российского общества и потребностями населения Петропавловск-Камчатского городского округа					
1.	Задача 1: Организация предоставления услуг в сфере общего и дополнительного образования детей, в том числе обеспечение деятельности образовательных учреждений, реализующих предоставление услуг в данной сфере, и создание условий, обеспечивающих инновационный характер образования	Количество обучающихся муниципальных общеобразовательных учреждений, которым предоставлено общедоступное и бесплатное начальное общее, основное общее, среднее общее образование	человек в год	18127	18562
		Выполнение учебного плана муниципальными общеобразовательными учреждениями	процент	100	100
		Наличие во всех общеобразовательных учреждениях Петропавловск-Камчатского городского округа условий для обучения учащихся 1-6 классов по федеральным государственным образовательным стандартам	процент	60	66
		Обеспеченность заявленной муниципальными учреждениями дополнительного образования детей потребности в материально-технических средствах	процент	70	73
		Количество муниципальных учреждений, получивших поддержку для развития экспериментальных площадок	единиц (нарастающим итогом)	7	10
		Количество общеобразовательных учреждений, получивших содействие в проведении физкультурно – спортивных мероприятий	единиц в год	3	9
		Количество общеобразовательных учреждений и учреждений дополнительного образования детей, получивших поддержку по результатам участия в конкурсах различных уровней	единиц (нарастающим итогом)	1	15
		Количество проведенных творческих, интеллектуальных, спортивных мероприятий для обучающихся	единиц в год	3	147
		Ежегодное обеспечение дистанционным обучением детей с ограниченными возможностями здоровья, обучающихся на дому	процент	100	100
		Количество детей с ограниченными возможностями здоровья, обеспеченных услугами дистанционного обучения	человек в год	10	15
		Количество участников региональных, российских и международных смотрах, конкурсах, конференциях, фестивалях, выставках, соревнованиях	человек в год	150	200
		Количество спортивных соревнований, региональных, российских и международных конкурсов и соревнований, в которых будет обеспечено участие коллективов учреждений дополнительного образования детей	единиц в год	40	42
		Количество детей, получивших возможность в каникулярное время посещать оздоровительные лагеря с дневным пребыванием	человек в год	4081	4600
	Доля детей «группы риска», которым предоставлена возможность бесплатно отдыхать в оздоровительных лагерях с дневным пребыванием в период каникул	процент	100	100	
2.	Задача 2: Создание условий для сохранения и укрепления здоровья обучающихся и воспитанников образовательных учреждений	Количество детей, получивших возможность пройти ПМПК	человек в год	387	2200
		Доля обратившихся, для которых определена форма обучения в специализированных образовательных учреждениях, классах, группах	процент	100	100
		Увеличение количества муниципальных образовательных учреждений, в которых проведена полная модернизация пищеблоков	единиц (нарастающим итогом)	11	18
		Обеспечение обучающихся возможностью прохождения коррекции психоэмоциональных состояний с помощью аппаратно – программных комплексов БОС	человек в год	770	1100
		Количество специалистов физической культуры и спорта, повысивших квалификацию	человек (нарастающим итогом)	13	57
	Количество семинаров, курсов повышения квалификации, которые посетили специалисты в области физической культуры и спорта	единиц (нарастающим итогом)	17	52	

№	Наименование задач	Наименование целевых показателей (индикаторов)	Единица измерения	Значения целевых показателей (индикаторов)	
				до начала реализации программы	в результате реализации программы
		Количество спортивных залов образовательных учреждений, в которых будут проведены капитальные или текущие ремонты	единиц (нарастающим итогом)	1	5
		Объем выполненных работ по капитальному или текущему ремонту спортивных залов	процент	100	100
		Количество спортивных площадок в общеобразовательных учреждениях, соответствующих современным требованиям	единиц (нарастающим итогом)	7	15
		Соответствие меню рационов питания требованиям СанПиН	процент	73,3	100
		Количество учреждений, использующих меню рационов питания в соответствии с требованиями СанПиН	единиц	0	34
3.	Задача 3: Развитие инфраструктуры образовательных учреждений в целях создания безопасных и комфортных условий для обучающихся и воспитанников	Количество общеобразовательных учреждений и учреждений дополнительного образования детей, в которых проведены ремонтные работы	единиц в год	21	37
		Доля муниципальных общеобразовательных учреждений, в которых обеспечен беспрепятственный доступ инвалидам и другим маломобильным группам населения	процент	0	21
		Доля учреждений дополнительного образования детей, в которых обеспечен беспрепятственный доступ инвалидам и другим маломобильным группам населения	процент	0	11,1
		Количество образовательных учреждений, обеспеченных системой видеонаблюдения	единиц (нарастающим итогом)	16	30
		Количество образовательных учреждений, оснащенных защитным оборудованием и сооружениями в целях обеспечения антитеррористической безопасности обучающихся	единиц (нарастающим итогом)	42	46
		Количество учреждений, в которых заменена автоматическая пожарная сигнализация	единиц (нарастающим итогом)	6	19
		Отношение срабатывания АПС к количеству возгораний	процент	100/100	100/100
		Количество ликвидированных зданий образовательных учреждений	единиц	0	1
		Объем исполнения мероприятий по ликвидации зданий образовательных учреждений	процент	0	100
		Количество государственных экспертиз к разработанной проектно- сметной документации	единиц	0	2
		Объем выполненных строительных работ	процент	0	100
		Количество построенных зданий общеобразовательных учреждений	единиц	0	2
Цель 2 программы: Создание условий для обеспечения реализации конституционного права граждан на качественное общедоступное и бесплатное дошкольное образование в соответствии с требованиями инновационного социально ориентированного развития российского общества и потребностями населения Петропавловск-Камчатского городского округа					
Подпрограмма 2: «Развитие дошкольного образования»					
Цель подпрограммы 2: Создание условий для обеспечения реализации конституционного права граждан на качественное общедоступное и бесплатное дошкольное образование в соответствии с требованиями инновационного социально ориентированного развития российского общества и потребностями населения Петропавловск-Камчатского городского округа					
4.	Задача 1: Организация предоставления услуг в сфере дошкольного образования, в том числе обеспечение деятельности образовательных учреждений, реализующих предоставление услуг в данной сфере	Количество воспитанников муниципальных дошкольных образовательных учреждений, которым предоставлено общедоступное и бесплатное дошкольное общее образование	человек в год	9005	9650
		Доля воспитанников подготовительных групп, освоивших программу дошкольного образования на среднем и высоком уровне	процент	96	98
		Уровень оснащенности дошкольных образовательных учреждений технологическим оборудованием постирочных и пищеблоков в соответствии с СанПиН	процент	88	97,5
		Уровень оснащенности дошкольных образовательных учреждений мебелью в соответствии с СанПиН	процент	89	99,2
		Количество дошкольных образовательных учреждений, в которые приобретен мягкий инвентарь	единиц в год	0	2
		Количество дошкольных образовательных учреждений, в которые приобретена компьютерная техника и другое оборудование.	единиц (нарастающим итогом)	39	44
		Уровень исполнения мероприятий по обеспечению дошкольных образовательных учреждений компьютерной техникой и другим оборудованием	процент	100	100
5.	Задача 2: Создание условий, обеспечивающих инновационный характер образования	Доля числа специалистов, работающих с детьми с ограниченными возможностями здоровья (далее – ОВЗ), прошедших повышение квалификации, к общему числу специалистов работающих с детьми с ОВЗ	процент (нарастающим итогом)	0	83
		Количество специалистов, прошедших курсовую подготовку	человек (нарастающим итогом)	0	6
		Количество учреждений, принявших участие в конкурсных мероприятиях для педагогических работников и воспитанников муниципальных дошкольных образовательных учреждений	единиц в год	42	45
		Количество учреждений, участвующих в конкурсах различных уровней на конкурсной основе	единиц в год	2	3
6.	Задача 3: Сохранение и укрепление здоровья, обеспечение безопасности воспитанников муниципальных дошкольных образовательных учреждений.	Количество учреждений, на территории которых восстановлены спортивные площадки	единиц (нарастающим итогом)	0	2
		Доля дошкольных образовательных учреждений, имеющих оснащенные спортивные площадки	процент	0	10,6
		Количество дошкольных образовательных учреждений, оснащенных видеонаблюдением, защитным оборудованием и сооружениями в целях обеспечения антитеррористической безопасности воспитанников	единиц (нарастающим итогом)	3	5
		Объем выполненных работ	процент	100	100
		Количество учреждений, используемых меню соответствующего современным требованиям	единиц (нарастающим итогом)	47	47
	Количество воспитанников, получающих сбалансированное питание в соответствии с утвержденным меню	единиц (нарастающим итогом)	9005	9650	
7.	Задача 4: Сохранение, развитие сети и инфраструктуры дошкольных образовательных учреждений, а также развитие альтернативных форм дошкольного образования	Уровень исполнения запланированных ремонтных работ в дошкольных образовательных учреждениях в текущем финансовом году с целью приведения их в соответствие с требованиями действующих СанПиН и других нормативных документов, направленных на обеспечение безопасных условий организации образовательного процесса	процент	100	100
		Количество дошкольных образовательных учреждений, подлежащих ремонту с целью приведения их в соответствие с требованиями СанПиН и других нормативных документов, направленных на обеспечение безопасных условий организации образовательного процесса в текущем финансовом году	единиц в год	22	29
		Доля детей-инвалидов в возрасте от 1,5 до 7 лет, охваченных дошкольным образованием, от общей численности детей-инвалидов данного возраста	процент	10	12

№	Наименование задач	Наименование целевых показателей (индикаторов)	Единица измерения	Значения целевых показателей (индикаторов)	
				до начала реализации программы	в результате реализации программы
		Доля дошкольных образовательных учреждений, в которых создана универсальная безбарьерная среда для инклюзивного образования детей-инвалидов, в общем количестве дошкольных образовательных учреждений	процент	0	17,4
		Количество индивидуальных предпринимателей, оказывающих услуги дошкольного образования	единиц в год	3	6
		Количество групп, в которых оказываются услуги дошкольного образования индивидуальными предпринимателями	единиц в год	6	14
		Количество дополнительных мест в функционирующих дошкольных образовательных учреждениях	единиц (нарастающим итогом)	194	429
		Количество дополнительных мест, открытых во вновь построенных дошкольных образовательных учреждений	единиц (нарастающим итогом)	200	600
		Количество детских садов, вновь построенных в Петропавловск-Камчатском городском округе	единиц (нарастающим итогом)	1	3
		Количество работ (услуг), оказанных муниципальным дошкольным образовательным учреждениям	единиц в год	0	1
		Уровень выполненных работ (услуг), оказанных муниципальным дошкольным образовательным учреждениям	процент	0	100
Цель 3 программы: обеспечение защиты прав и интересов детей-сирот и детей, оставшихся без попечения родителей, организация мероприятий по реализации социальной политики городского округа					
Подпрограмма 3: «Реализация социальной политики городского округа»					
Цель 1 подпрограммы 3: обеспечение защиты прав и интересов детей-сирот и детей, оставшихся без попечения родителей					
8.	Задача 1: Обеспечение осуществления деятельности по опеке и попечительству, в том числе выполнение государственных полномочий Камчатского края по организации и осуществлению деятельности по опеке и попечительству в Камчатском крае	Доля устроенных в семьи детей-сирот и детей, оставшихся без попечения родителей, от числа выявленных детей-сирот и детей, оставшихся без попечения родителей	процент (нарастающим итогом)	22,2	63
		Количество взятых под опеку совершеннолетних недееспособных граждан	единиц (нарастающим итогом)	13	62
Цель 2 подпрограммы 3: организация мероприятий по реализации социальной политики городского округа					
9.	Задача 2: Организация обеспечения реализации социальной политики в городском округе	Количество граждан, получивших муниципальную социальную поддержку	человек в год	22 108	23 208
		Количество граждан, получивших социальные гарантии	человек в год	1094	1140
		Количество участников муниципальных мероприятий	человек в год	3050	3706
		Количество организованных муниципальных мероприятий	единиц в год	11	14
10.	Задача 3: Обеспечение реализации отдельных государственных полномочий Камчатского края в области социальной политики	Количество воспитанников, родители которых получили компенсацию части платы, взимаемой с родителей (законных представителей) за присмотр и уход за детьми в образовательных организациях в Камчатском крае, реализующих образовательную программу дошкольного образования	человек в год	8520	8800
		Доля обучающихся, получающих меру социальной поддержки в виде предоставления бесплатного питания в период получения ими образования в муниципальных общеобразовательных учреждениях	процент	28	29,5
11.	Задача 4: Обеспечение реализации мероприятий подпрограммы 3: «Реализация социальной политики городского округа»	Количество материально оснащенных действующих служб «Мобильная бригада» муниципального учреждения социального обслуживания населения Петропавловск-Камчатского городского округа	единиц (нарастающим итогом)	1	2
		Уровень исполнения мероприятий по специальному техническому оснащению муниципального учреждения социального обслуживания населения Петропавловск-Камчатского городского округа	процент (нарастающим итогом)	0	100
Цель 4 программы: Обеспечение реализации мероприятий программы					
Подпрограмма 4: «Обеспечение реализации муниципальной программы «Развитие образования и социальная поддержка граждан в Петропавловск-Камчатском городском округе»					
Цель подпрограммы 4: Обеспечение реализации мероприятий программы					
12.	Задача 1: Организация, нормативно-правовое, финансовое и техническое обеспечение реализации мероприятий программы	Уровень исполнения мероприятий программы	проценты	100	100
		Уровень исполнения полномочий Управления образования администрации Петропавловск-Камчатского городского округа – муниципального учреждения	проценты	100	100
		Уровень исполнения муниципальных услуг и функций	проценты	100	100
		Доля муниципальных образовательных учреждений, в которых обеспечено современное централизованное бухгалтерское обслуживание	проценты	100	100
		Количество подведомственных учреждений, в которых проведены ремонтные работы в текущем году	единиц в год	0	1
		Доля проведенных ремонтных работ от запланированных в текущем году	проценты	0	100

Приложение 2
к постановлению администрации
Петропавловск-Камчатского
городского округа
от 20.04.2018 № 761

Раздел 3. Ресурсное обеспечение реализации муниципальной программы

- 3.1. для наиболее полного и результативного решения поставленных задач необходимо финансирование в размере 23 953 320,12714 тысяч рублей, в том числе по подпрограммам:
- 3.1.1 подпрограмма 1 «Развитие общего и дополнительного образования» – 12 006 734,36365 тысяч рублей;
- 3.1.2 подпрограмма 2 «Развитие дошкольного образования» – 9 325 642,01751 тысяч рублей;
- 3.1.3 подпрограмма 3 «Реализация социальной политики городского округа» – 1 609 587,09511 тысяч рублей;
- 3.1.4 подпрограмма 4 «Обеспечение реализации муниципальной программы «Развитие образования и социальная поддержка граждан в Петропавловск-Камчатском городском округе» – 1 011 356,65087 тысяч рублей.
- 3.2. Обеспечение процесса реализации программы планируется произвести за счет федерального бюджета, краевого бюджета и бюджета городского округа.
- 3.3. Привлечение финансирования из федерального и краевого бюджета возможно в рамках реализации:
- Государственной программы Камчатского края «Развитие образования в Камчатском крае», утвержденной постановлением Правительства Камчатского края от 29.11.2013 № 532-П;
 - Государственной программы Камчатского края «Физическая культура, спорт, молодежная политика, отдых и оздоровление детей в Камчатском крае», утвержденной постановлением Правительства Камчатского края от 29.11.2013 № 552-П;
 - Государственной программы Камчатского края «Безопасная Камчатка», утвержденной постановлением Правительства Камчатского края от 14.11.2016 № 448-П;
 - Государственной программы Камчатского края «Социальная поддержка граждан в Камчатском крае», утвержденной постановлением Правительства Камчатского края от 29.11.2013 № 548-П.

Ресурсное обеспечение программы:

Наименование источника	Объем финансовых средств, тыс. рублей					Описание механизма привлечения, ссылки на соглашения, другие подтверждающие документы	
	всего	в том числе по годам					
		2014	2015	2016	2017		2018
Бюджет Петропавловск-Камчатского городского округа	6 865 971,04683	174 931,22012	1 290 084,01326	1 568 132,74522	1 824 534,91173	2 008 288,15650	Привлечение средств в рамках лимитов бюджетных ассигнований, доведенных до главного распорядителя – Управление образования администрации Петропавловск-Камчатского городского округа
Краевой бюджет	16 931 352,78470	143 970,9898	4 019 058,32234	4 222 259, 67611	4 153 156,05386	4 392 907,74259	Соглашение о выделении средств на строительство, соглашения о предоставлении субсидий
Федеральный бюджет	155 996,29561	111 199,98205	14 420,21158	18 946,78903	9 588,01295	1 841,300000	Соглашение о выделении средств на строительство, соглашения о предоставлении субсидий

Приложение 3
к постановлению администрации
Петропавловск-Камчатского
городского округа
от 20.04.2018 № 761

4.25. Основными показателями эффективности реализации указанных мероприятий в процессе получения планируемых результатов являются:

№	Наименование мероприятия	Наименование целевых показателей (индикаторов)	Единица измерения	Значения целевых показателей (индикаторов)					
				базовые	по годам реализации программы				
					2014	2015	2016	2017	2018
Подпрограмма 1: «Развитие общего и дополнительного образования»									
Цель подпрограммы 1: обеспечение в Петропавловск-Камчатском городском округе доступности качественного образования в соответствии с требованиями инновационного социально ориентированного развития российского общества и потребностями населения Петропавловск-Камчатского городского округа									
Задача 1: организация предоставления услуг в сфере общего и дополнительного образования детей, в том числе обеспечение деятельности образовательных учреждений, реализующих предоставление услуг в данной сфере, и создание условий, обеспечивающих инновационный характер образования									
1.	Обеспечение реализации муниципальных услуг и функций, в том числе по выполнению государственных полномочий Камчатского края (содержание муниципальных учреждений городского округа)	Количество обучающихся муниципальных общеобразовательных учреждений, которым предоставлено общедоступное и бесплатное начальное общее, основное общее, среднее общее образование	человек в год	18127	18410	18162	18495	18498	18562
		Выполнение учебного плана муниципальными общеобразовательными учреждениями	процент	100	100	100	100	100	100
2.	Приобретение в муниципальную собственность и установка объектов движимого имущества	Наличие во всех общеобразовательных учреждениях Петропавловск-Камчатского городского округа условий для обучения учащихся 1-6 классов по федеральным государственным образовательным стандартам	процент	60	65	58	64,8	65,5	66
		Обеспеченность заявленной муниципальными учреждениями дополнительного образования детей потребности в материально-технических средствах	процент	70	73	65	20	50	52
3.	Организация муниципальных мероприятий (смотры, конкурсы, фестивали, выставки, ярмарки, семинары, круглые столы, соревнования, праздничные мероприятия, гуляния, субботники, учения, чествование и тому подобное)	Количество муниципальных учреждений, получивших поддержку для развития экспериментальных площадок	единиц (нарастающим итогом)	7	8	9	10	10	10
		Количество общеобразовательных учреждений, получивших содействие в проведении физкультурно – спортивных мероприятий	единиц в год	3	9	4	4	5	4
		Количество общеобразовательных учреждений и учреждений дополнительного образования детей, получивших поддержку по результатам участия в конкурсах различных уровней	единиц (нарастающим итогом)	1	1	6	13	15	15
		Количество проведенных творческих, интеллектуальных, спортивных мероприятий для обучающихся	единиц в год	3	11	147	120	110	116
4.	Информатизация	Ежегодное обеспечение дистанционным обучением детей с ограниченными возможностями здоровья, обучающихся на дому	процент	100	100	100	100	100	100
		Количество детей с ограниченными возможностями здоровья, обеспеченных услугами дистанционного обучения	человек в год	10	14	15	15	15	15
5.	Участие в международных, российских, региональных мероприятиях (смотрах, конкурсах, конференциях, фестивалях, выставках, соревнованиях и тому подобное)	Количество участников региональных, российских и международных смотрах, конкурсах, конференциях, фестивалях, выставках, соревнованиях	человек в год	150	155	200	22	24	40
		Количество спортивных соревнований, региональных, российских и международных конкурсов и соревнований, в которых будет обеспечено участие коллективов учреждений дополнительного образования детей	единиц в год	40	42	42	3	2	7
6.	Организация отдыха детей в каникулярное время	Количество детей, получивших возможность в каникулярное время посещать оздоровительные лагеря с дневным пребыванием	человек в год	4081	4100	4053	4218	4575	4600
		Доля детей «группы риска», которым предоставлена возможность бесплатно отдыхать в оздоровительных лагерях с дневным пребыванием в период каникул	процент	100	100	100	100	100	100
Задача 2: Создание условий для сохранения и укрепления здоровья обучающихся и воспитанников образовательных учреждений.									
7.	Обеспечение деятельности коллегиальных органов	Количество детей, получивших возможность пройти ПМПК	человек в год	387	1211	1812	2200	1180	800
		Доля обратившихся, для которых определена форма обучения в специализированных образовательных учреждениях, классах, группах	процент	100	100	100	100	100	100
8.	Приобретение в муниципальную собственность и установка объектов движимого имущества	Увеличение количества муниципальных образовательных учреждений, в которых проведена полная модернизация пищеблоков	единиц (нарастающим итогом)	11	12	15	16	17	18
		Обеспечение обучающихся возможностью прохождения коррекции психоэмоциональных состояний с помощью аппаратно- программных комплексов БОС	человек в год	770	770	870	870	1100	1100
9.	Повышение квалификации (стажировки, курсы, семинары, конференции)	Количество специалистов физической культуры и спорта, повысивших квалификацию	человек (нарастающим итогом)	13	37	44	49	50	57
		Количество семинаров, курсов повышения квалификации, которые посетили специалисты в области физической культуры и спорта	единиц (нарастающим итогом)	17	43	46	48	49	52
10.	Содержание, капитальный, текущий ремонт объектов нежилого фонда муниципальной собственности	Количество спортивных залов образовательных учреждений, в которых будут проведены капитальные или текущие ремонты	единиц (нарастающим итогом)	1	4	5	5	5	5
		Объем выполненных работ по капитальному или текущему ремонту спортивных залов	процент	100	100	100	100	100	100
		Количество спортивных площадок в общеобразовательных учреждениях, соответствующих современным требованиям	единиц (нарастающим итогом)	7	11	13	13	14	15
		Соответствие меню рационов питания требованиям СанПиН	процент	73,3	73,3	73,3	100	100	100
		Количество учреждений, использующих меню рационов питания в соответствии с требованиями СанПиН	единиц	0	0	0	34	34	34

№	Наименование мероприятия	Наименование целевых показателей (индикаторов)	Единица измерения	Значения целевых показателей (индикаторов)					
				базовые	по годам реализации программы				
					2014	2015	2016	2017	2018
Задача 3: Развитие инфраструктуры образовательных учреждений в целях создания безопасных и комфортных условий для обучающихся и воспитанников									
11.	Содержание, капитальный, текущий ремонт объектов нежилого фонда муниципальной собственности	Количество общеобразовательных учреждений и учреждений дополнительного образования детей, в которых проведены ремонтные работы	единиц в год	21	32	30	37	29	22
		Доля муниципальных общеобразовательных учреждений, в которых обеспечен беспрепятственный доступ инвалидам и другим маломобильным группам населения	процент	0	5	21	21	21	21
		Доля учреждений дополнительного образования детей, в которых обеспечен беспрепятственный доступ инвалидам и другим маломобильным группам населения	процент	0	0	0	0	11,1	11,1
12.	Обеспечение антитеррористической безопасности	Количество образовательных учреждений, обеспеченных системой видеонаблюдения	единиц (нарастающим итогом)	16	19	23	25	26	30
		Количество образовательных учреждений, оснащенных защитным оборудованием и сооружениями в целях обеспечения антитеррористической безопасности обучающихся	единиц (нарастающим итогом)	42	45	46	46	46	46
13.	Обеспечение пожарной безопасности	Количество учреждений, в которых заменена автоматическая пожарная сигнализация	единиц в год	6	10	11	18	18	19
		Отношение срабатывания АПС к количеству возгораний	процент	100/ 100	100/ 100	100/ 100	100/ 100	100/ 100	100/ 100
14.	Ликвидация движимого и недвижимого имущества	Количество ликвидированных зданий образовательных учреждений	единиц	0	0	0	0	0	1
		Объем исполнения мероприятий по ликвидации зданий образовательных учреждений	процент	0	0	0	0	50	100
15.	Осуществление капитальных вложений в объекты нежилого фонда (в том числе муниципальной и иных форм собственности)	Количество государственных экспертиз к разработанной проектно- сметной документации	единиц	0	0	0	0	2	0
		Объем выполненных строительных работ в соответствии с планом	процент	0	0	0	0	50	100
		Количество построенных зданий общеобразовательных учреждений	единиц	0	0	0	0	0	2

Приложение 4
к постановлению администрации
Петропавловск-Камчатского
городского округа
от 20.04.2018 № 761

4.44. Основными показателями эффективности реализации указанных мероприятий в процессе получения планируемых результатов являются:

№	Наименование мероприятия	Наименование целевых показателей (индикаторов)	Единица измерения	Значения целевых показателей (индикаторов)					
				базовые	по годам реализации программы				
					2014	2015	2016	2017	2018
Подпрограмма 2 «Развитие дошкольного образования»									
Цель подпрограммы 2: Создание условий для обеспечения реализации конституционного права граждан на качественное общедоступное и бесплатное дошкольное образование в соответствии с требованиями инновационного социально ориентированного развития российского общества и потребностями населения Петропавловск-Камчатского городского округа									
Задача 1: Организация предоставления услуг в сфере дошкольного образования, в том числе обеспечение деятельности образовательных учреждений, реализующих предоставление услуг в данной сфере									
1.	Обеспечение реализации муниципальных услуг и функций, в том числе по выполнению государственных полномочий Камчатского края (содержание муниципальных учреждений городского округа)	Количество воспитанников муниципальных дошкольных образовательных учреждений, которым предоставлено общедоступное и бесплатное дошкольное общее образование	человек в год	9005	9250	9478	9554	9600	9650
		Доля воспитанников подготовительных групп, освоивших программу дошкольного образования на среднем и высоком уровне	процент	96	97	97	98	98	98
2.	Приобретение в муниципальную собственность и установка объектов движимого имущества	Уровень оснащенности дошкольных образовательных учреждений технологическим оборудованием постирочных и пищеблоков в соответствии с СанПиН	процент	88	90	94	95	97,1	97,5
		Уровень оснащенности дошкольных образовательных учреждений мебелью в соответствии с СанПиН	процент	89	91	95	98	99	99,2
		Количество дошкольных образовательных учреждений, в которые приобретен мягкий инвентарь	единиц в год	0	2	0	2	2	0
3.	Информатизация	Количество дошкольных образовательных учреждений, в которые приобретена компьютерная техника и другое оборудование	единиц (нарастающим итогом)	39	44	44	44	44	44
		Уровень исполнения мероприятий по обеспечению дошкольных образовательных учреждений компьютерной техникой и другим оборудованием	процент	100	100	100	100	100	100
Задача 2: Создание условий, обеспечивающих инновационный характер образования									
4.	Повышение квалификации (стажировки, курсы, семинары, конференции)	Доля числа специалистов, работающих с детьми с ОВЗ, прошедших повышение квалификации, к общему числу специалистов работающих с детьми с ОВЗ	процент (нарастающим итогом)	0	50	83	83	83	83
		Количество специалистов, прошедших курсовую подготовку	человек (нарастающим итогом)	0	3	6	6	6	6
5.	Организация муниципальных мероприятий (смотры, конкурсы, фестивали, выставки, ярмарки, семинары, круглые столы, соревнования, праздничные мероприятия, гуляния, субботники, учения, чествование и тому подобное)	Количество учреждений, принявших участие в конкурсных мероприятиях для педагогических работников и воспитанников муниципальных дошкольных образовательных учреждений	единиц в год	42	4	42	44	44	45
		Количество учреждений, участвующих в конкурсах различных уровней на конкурсной основе	единиц в год	2	2	2	1	3	1
Задача 3: Сохранение и укрепление здоровья, обеспечение безопасности воспитанников муниципальных дошкольных образовательных учреждений									
6.	Содержание, капитальный, текущий ремонт объектов нежилого фонда муниципальной собственности	Количество учреждений, на территории которых восстановлены спортивные площадки	единиц (нарастающим итогом)	0	0	2	2	2	2
		Доля дошкольных образовательных учреждений, имеющих оснащенные спортивные площадки	процент	0	0	10,6	10,6	10,6	10,6
7.	Обеспечение антитеррористической безопасности	Количество дошкольных образовательных учреждений, оснащенных видеонаблюдением защитным оборудованием и сооружениями в целях обеспечения антитеррористической безопасности воспитанников	единиц (нарастающим итогом)	3	3	5	5	5	5
		Объем выполненных работ	процент	100	100	100	100	100	100
8.	Научно-исследовательские услуги и разработка документов	Количество учреждений, используемых меню, соответствующего современным требованиям	единиц	46	47	47	47	46	46
		Количество воспитанников, получающих сбалансированное питание в соответствии с утвержденным меню	единиц (нарастающим итогом)	9005	9250	9478	9554	9600	9650

№	Наименование мероприятия	Наименование целевых показателей (индикаторов)	Единица измерения	Значения целевых показателей (индикаторов)					
				базовые	по годам реализации программы				
					2014	2015	2016	2017	2018
Задача 4: Сохранение, развитие сети и инфраструктуры дошкольных образовательных учреждений, а также развитие альтернативных форм дошкольного образования									
9.	Содержание, капитальный, текущий ремонт объектов нежилого фонда муниципальной собственности	Уровень исполнения запланированных ремонтных работ в дошкольных образовательных учреждениях в текущем финансовом году с целью приведения их в соответствие с требованиями действующих СанПиН и других нормативных документов, направленных на обеспечение безопасных условий организации образовательного процесса	процент	100	100	100	100	100	100
		Количество дошкольных образовательных учреждений, подлежащих ремонту с целью приведения их в соответствие с требованиями СанПиН и других нормативных документов, направленных на обеспечение безопасных условий организации образовательного процесса в текущем финансовом году	единиц в год	22	22	29	26	29	24
		Доля детей-инвалидов в возрасте от 1,5 до 7 лет, охваченных дошкольным образованием, от общей численности детей-инвалидов данного возраста	процент	10	10	10	10	11	12
		Доля дошкольных образовательных учреждений, в которых создана универсальная безбарьерная среда для инклюзивного образования детей-инвалидов, в общем количестве дошкольных образовательных учреждений	процент	0	0	0	8,5	15,2	17,4
10.	Предоставление субсидий юридическим лицам, индивидуальным предпринимателям, предоставляющим услуги в сфере дошкольного образования, открытие дополнительных групп	Количество индивидуальных предпринимателей, оказывающих услуги дошкольного образования	единиц в год	3	3	4	4	6	6
		Количество групп, в которых оказываются услуги дошкольного образования индивидуальными предпринимателями	единиц в год	6	6	7	7	14	14
		Количество дополнительных мест в функционирующих дошкольных образовательных учреждениях	единиц в год	194	216	216	429	429	429
11.	Специализированные работы, услуги (межевание, кадастровые работы, оценка, энергоаудит, страхование и т.п.)	Количество работ (услуг), оказанных муниципальным дошкольным образовательным учреждениям	единиц в год	0	0	0	0	1	1
		Уровень выполненных работ (услуг), оказанных муниципальным дошкольным образовательным учреждениям	процент	0	0	0	0	100	100
12.	Осуществление капитальных вложений в объекты нежилого фонда (в том числе муниципальной и иных форм собственности)	Количество дополнительных мест, открытых во вновь построенных дошкольных образовательных учреждениях	единиц (нарастающим итогом)	200	420	420	420	420	600
		Количество детских садов вновь построенных в Петропавловск-Камчатском городском округе	единиц (нарастающим итогом)	1	2	2	2	2	3

Приложение 5
к постановлению администрации
Петропавловск-Камчатского
городского округа
от 20.04.2018 № 761

Приложение
к муниципальной программе
«Развитие образования
и социальная поддержка граждан
в Петропавловск-Камчатском городском округе»,
утвержденной постановлением администрации
Петропавловск-Камчатского городского округа
от 31.10.2013 № 3184

**Перечень мероприятий муниципальной программы
«Развитие образования и социальная поддержка граждан в Петропавловск-Камчатском городском округе»**

№ пункта	Наименование мероприятия	Код целевой статьи расходов бюджета	Срок реализации	Объем финансирования (тыс. рублей),				исполнители	Главные распорядители бюджетных средств
				Всего	в том числе по источникам финансирования				
					федеральный бюджет	краевой бюджет	бюджет городского округа		
ВСЕГО по ПРОГРАММЕ:			2014-2018, в том числе по годам:	23 953 320.12714	155 996.29561	16 931 352.78470	6 865 971.04683	0.00000	Управление образования администрации Петропавловск-Камчатского городского округа (далее – УО), муниципальные учреждения Петропавловск-Камчатского городского округа (далее – учреждения образования), муниципальное казенное учреждение «Управление капитального строительства и ремонта» (далее – МКУ УКСИР), муниципальное казенное учреждение «Комплексный центр социального обслуживания населения Петропавловск-Камчатского городского округа» (далее – КЦСОН), муниципальное бюджетное учреждение Петропавловск-Камчатского городского округа «Централизованная бухгалтерия» (далее – МБУ ПКГО ЦБ), муниципальное автономное учреждение «Информационно-методический центр Петропавловск-Камчатского городского округа» (далее – МАУ «ИМЦ»)
		2014	430 102.19197	111 199.98205	143 970.98980	174 931.22012	0.00000		
		2015	5 323 562.54718	14 420.21158	4 019 058.32234	1 290 084.01326	0.00000		
		2016	5 809 339.21036	18 946.78903	4 222 259.67611	1 568 132.74522	0.00000		
		2017	5 987 278.97854	9 588.01295	4 153 156.05386	1 824 534.91173	0.00000		
		2018	6 403 037.19909	1 841.30000	4 392 907.74259	2 008 288.15650	0.00000		

№ пункта	Наименование мероприятия	Код целевой статьи расходов бюджета	Срок реализации	Объем финансирования (тыс. рублей),				исполнители	Главные распорядители бюджетных средств		
				Всего	в том числе по источникам финансирования						
					Федеральный бюджет	краевой бюджет	бюджет городского округа			внебюджетные источники	
ИНВЕСТИЦИОННЫЕ МЕРОПРИЯТИЯ:	2014-2018, в том числе по годам:		329 198.24554	105 606.61305	207 541.03817	16 050.59432	0.00000	МКУ УКСиР	УАГИЗО		
	2014		143 325.89060	105 606.61305	35 040.30198	2 678.97557	0.00000				
	2015		65 879.19133	0.00000	64 971.65133	907.54000	0.00000				
	2016		90 832.91353	0.00000	89 502.54353	1 330.37000	0.00000				
	2017		18 370.36196	0.00000	18 026.54133	343.82063	0.00000				
	2018		10 789.88812	0.00000	0.00000	10 789.88812	0.00000				
ПРОГРАММНЫЕ МЕРОПРИЯТИЯ:	2014-2018, в том числе по годам:		23 624 121.88160	50 389.68256	16 723 811.74653	6 849 920.45251	0.00000	учреждения образования, УО, КЦСОН, МБУ ПКГО ЦБ, МАУ ИМЦ, МКУ УКСиР	УО, УАГИЗО		
	2014		286 776.30137	5 593.36900	108 930.68782	172 252.24455	0.00000				
	2015		5 257 683.35585	14 420.21158	3 954 086.67101	1 289 176.47326	0.00000				
	2016		5 718 506.29683	18 946.78903	4 132 757.13258	1 566 802.37522	0.00000				
	2017		5 968 908.61658	9 588.01295	4 135 129.51253	1 824 191.09110	0.00000				
	2018		6 392 247.31097	1 841.30000	4 392 907.74259	1 997 498.26838	0.00000				
Подпрограмма 1: «Развитие общего и дополнительного образования»											
ВСЕГО по ПОДПРОГРАММЕ 1:	2014-2018, в том числе по годам:		12 006 734.36365	31 085.64281	8 928 100.05714	3 047 548.66370	0.00000	учреждения образования	УО		
	2014		209 328.30329	5 293.36900	74 420.95619	129 613.97810	0.00000				
	2015		2 709 052.39673	12 469.21158	2 051 065.22897	645 517.95618	0.00000				
	2016		2 971 812.85904	12 718.86223	2 153 543.91156	805 550.08525	0.00000				
	2017		2 959 617.22344	604.20000	2 071 494.84941	887 518.17403	0.00000				
	2018		3 156 923.58115	0.00000	2 577 575.11101	579 348.47014	0.00000				
ИНВЕСТИЦИОННЫЕ МЕРОПРИЯТИЯ: школы	2016-2018, в том числе по годам:		56 843.19478	0.00000	46 349.97603	10 493.21875	0.00000	МКУ УКСиР	УАГИЗО		
	2016		28 532.45470	0.00000	28 323.43470	209.02000	0.00000				
	2017		18 170.56196	0.00000	18 026.54133	144.02063	0.00000				
	2018		10 140.17812	0.00000	0.00000	10 140.17812	0.00000				
ПРОГРАММНЫЕ МЕРОПРИЯТИЯ:	2014-2018, в том числе по годам:		11 949 891.16887	31 085.64281	8 881 750.08111	3 037 055.44495	0.00000	учреждения образования	УО		
	2014		209 328.30329	5 293.36900	74 420.95619	129 613.97810	0.00000				
	2015		2 709 052.39673	12 469.21158	2 051 065.22897	645 517.95618	0.00000				
	2016		2 943 280.40434	12 718.86223	2 125 220.47686	805 341.06525	0.00000				
	2017		2 941 446.66148	604.20000	2 053 468.30808	887 374.15340	0.00000				
	2018		3 146 783.40303	0.00000	2 577 575.11101	569 208.29202	0.00000				
Цель подпрограммы 1: Создание условий для обеспечения реализации конституционного права граждан на качественное общедоступное и бесплатное образование в соответствии с требованиями инновационного социально ориентированного развития российского общества и потребностями населения Петропавловск-Камчатского городского округа											
Задача 1 подпрограммы 1: Организация предоставления услуг в сфере общего и дополнительного образования детей, в том числе обеспечение деятельности образовательных учреждений, реализующих предоставление услуг в данной сфере, и создание условий, обеспечивающих инновационный характер образования											
ВСЕГО по ЗАДАЧЕ 1:	2014-2018, в том числе по годам:		8 002 398.72856	0.00000	5 986 218.76844	2 016 179.96012	0.00000	учреждения образования	УО		
	2014		67 278.22496	0.00000	44 404.91496	22 873.31000	0.00000				
	2015		2 515 699.31492	0.00000	1 956 915.06915	558 784.24577	0.00000				
	2016		2 646 895.81387	0.00000	1 998 053.44458	648 842.36929	0.00000				
	2017		2 772 525.37481	0.00000	1 986 845.33975	785 680.03506	0.00000				
	2018		2 967 640.96210	0.00000	2 508 837.25950	458 803.70260	0.00000				
ПРОГРАММНЫЕ МЕРОПРИЯТИЯ:	2014-2018, в том числе по годам:		8 002 398.72856	0.00000	5 986 218.76844	2 016 179.96012	0.00000	учреждения образования	УО		
	2014		67 278.22496	0.00000	44 404.91496	22 873.31000	0.00000				
	2015		2 515 699.31492	0.00000	1 956 915.06915	558 784.24577	0.00000				
	2016		2 646 895.81387	0.00000	1 998 053.44458	648 842.36929	0.00000				
	2017		2 772 525.37481	0.00000	1 986 845.33975	785 680.03506	0.00000				
	2018		2 967 640.96210	0.00000	2 508 837.25950	458 803.70260	0.00000				
программные мероприятия											
1.1	Обеспечение реализации муниципальных услуг и функций, в том числе по выполнению государственных полномочий Камчатского края (содержание муниципальных учреждений городского округа)	2015-2018, в том числе по годам:	10 638 679.36010	0.00000	8 294 264.12164	2 344 415.23846	0.00000	учреждения образования	УО		
		2014	0.00000	0.00000	0.00000	0.00000	0.00000				
		01 1 1500	2015	2 460 720.07476	0.00000	1 925 084.18820	535 635.88656			0.00000	
		01 1 15 15000	2016	2 575 058.28759	0.00000	1 950 032.21414	625 026.07345			0.00000	
			2017	2 695 574.75979	0.00000	1 937 522.85600	758 051.90379			0.00000	
2018	2 907 326.23796		0.00000	2 481 624.86330	425 701.37466	0.00000					
1.1.1	Обеспечение деятельности образовательных организаций, предоставляющих услуги в сфере общего образования	2015-2018, в том числе по годам:	9 712 964.48700	0.00000	7 910 807.79785	1 802 156.68915	0.00000	учреждения образования	УО		
		2014	0.00000	0.00000	0.00000	0.00000	0.00000				
		01 1 1501 01 1 4017 01 1 4023 01 1 4025 01 1 4031 01 1 4004 01 1 4003	2015	2 249 723.46255	0.00000	1 855 175.31085	394 548.15170			0.00000	
			01 1 15 15010 01 1 15 40170 01 1 15 40230	2016	2 347 463.11563	0.00000	1 842 977.10300			504 486.01263	0.00000
				2017	2 454 870.35659	0.00000	1 925 579.38400			529 290.97259	0.00000
		01 1 15 40250 01 1 15 40040 01 1 15 40030	2018	2 660 907.55223	0.00000	2 287 076.00000	373 831.55223			0.00000	

№ пункта	Наименование мероприятия	Код целевой статьи расходов бюджета	Срок реализации	Объем финансирования (тыс. рублей),					исполнители	Главные распорядители бюджетных средств
				Всего	в том числе по источникам финансирования					
					федеральный бюджет	краевой бюджет	бюджет городского округа	внебюджетные источники		
1.1.2.	Обеспечение деятельности образовательных организаций, предоставляющих услуги в сфере дополнительного образования детей		2015-2018, в том числе по годам:	925 714.87310	0.00000	383 456.32379	542 258.54931	0.00000	учреждения образования	УО
			2014	0.00000	0.00000	0.00000	0.00000	0.00000		
		01 1 1502 01 1 4004 01 1 4019 01 1 4031 01 1 4003	2015	210 996.61221	0.00000	69 908.87735	141 087.73486	0.00000		
		01 1 15 15020 01 1 15 40040 01 1 15 40190 01 1 15 40030	2016	227 595.17196	0.00000	107 055.11114	120 540.06082	0.00000		
			2017	240 704.40320	0.00000	11 943.47200	228 760.93120	0.00000		
			2018	246 418.68573	0.00000	194 548.86330	51 869.82243	0.00000		
1.2	Приобретение в муниципальную собственность и установка объектов движимого имущества		2014-2016, в том числе по годам:	150 287.66536	0.00000	103 296.15396	46 991.51140	0.00000	учреждения образования	УО
			2014	59 246.11496	0.00000	44 154.91496	15 091.20000	0.00000		
		01 1 1200	2015	21 647.71800	0.00000	12 321.23900	9 326.47900	0.00000		
		01 1 12 12000	2016	28 643.00000	0.00000	22 820.00000	5 823.00000	0.00000		
			2017	32 072.63240	0.00000	24 000.00000	8 072.63240	0.00000		
			2018	8 678.20000	0.00000	0.00000	8 678.20000	0.00000		
1.2.1	Укрепление материально-технической базы образовательных учреждений и создание условий для перехода общеобразовательных учреждений на федеральные государственные образовательные стандарты		2014-2018, в том числе по годам:	142 304.63136	0.00000	103 296.15396	39 008.47740	0.00000	учреждения образования	УО
		01 1 7001 01 1 4006	2014	57 246.11496	0.00000	44 154.91496	13 091.20000	0.00000		
		01 1 1204 01 1 4006	2015	19 846.22800	0.00000	12 321.23900	7 524.98900	0.00000		
		01 1 12 12040 01 1 12 40062 01 1 12 S0062	2016	28 193.00000	0.00000	22 820.00000	5 373.00000	0.00000		
			2017	30 742.46240	0.00000	24 000.00000	6 742.46240	0.00000		
			2018	6 276.82600	0.00000	0.00000	6 276.82600	0.00000		
1.2.2	Укрепление материально-технической базы муниципальных образовательных учреждений дополнительного образования детей		2014-2018, в том числе по годам:	7 983.03400	0.00000	0.00000	7 983.03400	0.00000	учреждения образования	УО
		01 1 7011 01 1 4006	2014	2 000.00000	0.00000	0.00000	2 000.00000	0.00000		
		01 1 1205	2015	1 801.49000	0.00000	0.00000	1 801.49000	0.00000		
		01 1 12 12050	2016	450.00000	0.00000	0.00000	450.00000	0.00000		
			2017	1 330.17000	0.00000	0.00000	1 330.17000	0.00000		
			2018	2 401.37400	0.00000	0.00000	2 401.37400	0.00000		
1.3	Организация муниципальных мероприятий (смотры, конкурсы, фестивали, выставки, ярмарки, семинары, круглые столы, соревнования, праздничные мероприятия, гуляния, субботники, учения, чествование и т.п.)		2014-2018, в том числе по годам:	47 144.96039	0.00000	7 300.00000	39 844.96039	0.00000	учреждения образования	УО
			2014	5 004.74376	0.00000	250.00000	4 754.74376	0.00000		
		01 1 2600	2015	12 706.48021	0.00000	2 000.00000	10 706.48021	0.00000		
		01 1 26 26000	2016	10 213.89500	0.00000	2 950.00000	7 263.89500	0.00000		
			2017	9 150.27888	0.00000	1 500.00000	7 650.27888	0.00000		
			2018	10 069.56254	0.00000	600.00000	9 469.56254	0.00000		
1.3.1	Поддержка муниципальных экспериментальных площадок на базе общеобразовательных учреждений		2014-2018, в том числе по годам:	771.25000	0.00000	0.00000	771.25000	0.00000	учреждения образования	УО
		01 1 7003	2014	700.00000	0.00000	0.00000	700.00000	0.00000		
		01 1 2608	2015	46.75000	0.00000	0.00000	46.75000	0.00000		
		01 1 26 26080	2016	24.50000	0.00000	0.00000	24.50000	0.00000		
			2017	0.00000	0.00000	0.00000	0.00000	0.00000		
			2018	0.00000	0.00000	0.00000	0.00000	0.00000		
1.3.2	Поддержка на конкурсной основе общеобразовательных учреждений-победителей и лауреатов конкурсов различных уровней		2015-2018, в том числе по годам:	5 000.00000	0.00000	4 500.00000	500.00000	0.00000	учреждения образования	УО
		01 1 7003	2014	0.00000	0.00000	0.00000	0.00000	0.00000		
		01 1 2609 01 1 4006	2015	2 200.00000	0.00000	2 000.00000	200.00000	0.00000		
		01 1 26 26090 01 1 26 40062 01 1 26 S0062	2016	1 650.00000	0.00000	1 500.00000	150.00000	0.00000		
			2017	1 100.00000	0.00000	1 000.00000	100.00000	0.00000		
			2018	50.00000	0.00000	0.00000	50.00000	0.00000		
1.3.3	Создание системы поддержки одаренных детей и популяризация передового педагогического опыта		2014-2018, в том числе по годам:	34 046.01039	0.00000	850.00000	33 196.01039	0.00000	учреждения образования, УО	УО
		01 1 7004	2014	3 659.04376	0.00000	0.00000	3 659.04376	0.00000		
		01 1 2610	2015	8 637.73021	0.00000	0.00000	8 637.73021	0.00000		
		01 1 26 26100	2016	6 154.39500	0.00000	0.00000	6 154.39500	0.00000		
			2017	6 575.27888	0.00000	250.00000	6 325.27888	0.00000		
			2018	9 019.56254	0.00000	600.00000	8 419.56254	0.00000		
1.3.4	Содействие спортивным секциям общеобразовательных учреждений в проведении физкультурно-спортивных мероприятий		2015-2018, в том числе по годам:	4 572.00000	0.00000	0.00000	4 572.00000	0.00000	учреждения образования	УО
			2014	0.00000	0.00000	0.00000	0.00000	0.00000		
		01 1 2611	2015	1 572.00000	0.00000	0.00000	1 572.00000	0.00000		
		01 1 26 26110	2016	800.00000	0.00000	0.00000	800.00000	0.00000		
			2017	1 200.00000	0.00000	0.00000	1 200.00000	0.00000		
			2018	1 000.00000	0.00000	0.00000	1 000.00000	0.00000		

№ пункта	Наименование мероприятия	Код целевой статьи расходов бюджета	Срок реализации	Объем финансирования (тыс. рублей),					исполнители	Главные распорядители бюджетных средств	
				Всего	в том числе по источникам финансирования						
					федеральный бюджет	краевой бюджет	бюджет городского округа	внебюджетные источники			
1.3.5	Поддержка муниципальных образовательных учреждений дополнительного образования детей, в том числе на конкурсной основе		2014-2018, в том числе по годам:	1 445.70000	0.00000	750.00000	695.70000	0.00000	учреждения образования	УО	
			01 1 7013 01 1 4006	2014	645.70000	0.00000	250.00000	395.70000			0.00000
			01 1 2612	2015	250.00000	0.00000	0.00000	250.00000			0.00000
			01 1 26 26120 01 1 26 S0062 01 1 26 40062	2016	275.00000	0.00000	250.00000	25.00000			0.00000
			2017	275.00000	0.00000	250.00000	25.00000	0.00000			
	2018	0.00000	0.00000	0.00000	0.00000	0.00000					
1.3.6	Поддержка муниципальных общеобразовательных учреждений в Камчатском крае, реализующих программы национальных языков коренных малочисленных народов Севера, Сибири и Дальнего Востока, на конкурсной основе		2016-2018, в том числе по годам:	210.00000	0.00000	200.00000	10.00000	0.00000	учреждения образования	УО	
			01 1 26 26300 01 1 26 40062 01 1 26 S0062	2016	210.00000	0.00000	200.00000	10.00000			0.00000
			2017	0.00000	0.00000	0.00000	0.00000	0.00000			
			2018	0.00000	0.00000	0.00000	0.00000	0.00000			
1.3.7	Участие, организация и проведение мероприятий, направленных на создание условий, обеспечивающих инновационный характер образования		2016-2018, в том числе по годам:	1 100.00000	0.00000	1 000.00000	100.00000	0.00000	учреждения образования	УО	
			01 1 26 26310 01 1 26 40062 01 1 26 S0062	2016	1 100.00000	0.00000	1 000.00000	100.00000			0.00000
			2017	0.00000	0.00000	0.00000	0.00000	0.00000			
			2018	0.00000	0.00000	0.00000	0.00000	0.00000			
1.4	Информатизация		2014-2015, в том числе по годам:	170.00000	0.00000	0.00000	170.00000	0.00000	учреждения образования	УО	
			2014	50.00000	0.00000	0.00000	50.00000	0.00000			
			01 1 6700	2015	120.00000	0.00000	0.00000	120.00000			0.00000
			01 1 67 67000	2016	0.00000	0.00000	0.00000	0.00000			0.00000
			2017	0.00000	0.00000	0.00000	0.00000	0.00000			
	2018	0.00000	0.00000	0.00000	0.00000	0.00000					
1.4.1	Организация дистанционного обучения детей с ограниченными возможностями здоровья		2014-2015, в том числе по годам:	170.00000	0.00000	0.00000	170.00000	0.00000	учреждения образования	УО	
			01 1 7005	2014	50.00000	0.00000	0.00000	50.00000			0.00000
			01 1 6711	2015	120.00000	0.00000	0.00000	120.00000			0.00000
			01 1 67 67110	2016	0.00000	0.00000	0.00000	0.00000			0.00000
			2017	0.00000	0.00000	0.00000	0.00000	0.00000			
	2018	0.00000	0.00000	0.00000	0.00000	0.00000					
1.5	Участие в международных, российских, региональных мероприятиях (смотрях, конкурсах, конференциях, фестивалях, выставках, соревнованиях и т.п.)		2014-2018, в том числе по годам:	5 336.44300	0.00000	0.00000	5 336.44300	0.00000	учреждения образования	УО	
			2014	1 850.00000	0.00000	0.00000	1 850.00000	0.00000			
			01 1 6300	2015	1 825.40000	0.00000	0.00000	1 825.40000			0.00000
			01 1 63 63000	2016	365.04300	0.00000	0.00000	365.04300			0.00000
			2017	450.00000	0.00000	0.00000	450.00000	0.00000			
	2018	846.00000	0.00000	0.00000	846.00000	0.00000					
1.5.1	Обеспечение участия творческих коллективов, победителей спортивных соревнований в региональных, российских и международных конкурсах и соревнованиях		2014-2018, в том числе по годам:	5 336.44300	0.00000	0.00000	5 336.44300	0.00000	учреждения образования	УО	
			01 1 7012	2014	1 850.00000	0.00000	0.00000	1 850.00000			0.00000
			01 1 6302	2015	1 825.40000	0.00000	0.00000	1 825.40000			0.00000
			01 1 63 63020	2016	365.04300	0.00000	0.00000	365.04300			0.00000
			2017	450.00000	0.00000	0.00000	450.00000	0.00000			
	2018	846.00000	0.00000	0.00000	846.00000	0.00000					
1.6	Организация отдыха детей в каникулярное время		2014-2018, в том числе по годам:	128 421.26181	0.00000	90 195.75234	38 225.50947	0.00000	учреждения образования	УО	
			01 1 7006 01 1 7014	2014	1 127.36624	0.00000	0.00000	1 127.36624			0.00000
			01 1 8100 01 1 4006	2015	18 679.64195	0.00000	17 509.64195	1 170.00000			0.00000
			01 1 81 81000 01 1 81 4006Б 01 1 81 S006Б	2016	32 615.58828	0.00000	22 251.23044	10 364.35784			0.00000
			2017	35 277.70374	0.00000	23 822.48375	11 455.21999	0.00000			
			2018	40 720.96160	0.00000	26 612.39620	14 108.56540	0.00000			
Задача 2 подпрограммы 1. Создание условий для сохранения и укрепления здоровья обучающихся и воспитанников образовательных учреждений.											
ВСЕГО по ЗАДАЧЕ 2:			2014-2018, в том числе по годам:	248 783.68791	0.00000	124 926.82700	123 856.86091	0.00000	учреждения образования	УО	
			2014	35 516.03823	0.00000	18 394.98823	17 121.05000	0.00000			
			2015	51 124.16911	0.00000	17 325.26100	33 798.90811	0.00000			
			2016	44 690.29088	0.00000	24 879.04366	19 811.24722	0.00000			
			2017	35 124.00221	0.00000	7 606.06100	27 517.94121	0.00000			
			2018	82 329.18748	0.00000	56 721.47311	25 607.71437	0.00000			
ПРОГРАММНЫЕ МЕРОПРИЯТИЯ:			2014-2018, в том числе по годам:	248 783.68791	0.00000	124 926.82700	123 856.86091	0.00000	учреждения образования	УО	
			2014	35 516.03823	0.00000	18 394.98823	17 121.05000	0.00000			
			2015	51 124.16911	0.00000	17 325.26100	33 798.90811	0.00000			
			2016	44 690.29088	0.00000	24 879.04366	19 811.24722	0.00000			
			2017	35 124.00221	0.00000	7 606.06100	27 517.94121	0.00000			
			2018	82 329.18748	0.00000	56 721.47311	25 607.71437	0.00000			

№ пункта	Наименование мероприятия	Код целевой статьи расходов бюджета	Срок реализации	Объем финансирования (тыс. рублей),				исполнители	Главные распорядители бюджетных средств		
				Всего	в том числе по источникам финансирования						
					федеральный бюджет	краевой бюджет	бюджет городского округа			внебюджетные источники	
программные мероприятия											
2.1	Обеспечение деятельности коллегиальных органов		2015-2018, в том числе по годам:	47 866.93296	0.00000	0.00000	47 866.93296	0.00000	учреждения образования	УО	
			2014	0.00000	0.00000	0.00000	0.00000	0.00000			
			01 1 8000	2015	10 837.11356	0.00000	0.00000	10 837.11356			0.00000
			01 1 80 80000	2016	11 627.92800	0.00000	0.00000	11 627.92800			0.00000
				2017	12 846.34540	0.00000	0.00000	12 846.34540			0.00000
2018	12 555.54600	0.00000	0.00000	12 555.54600	0.00000						
2.1.1	Обеспечение деятельности психолого-медико-педагогической комиссии Петропавловск-Камчатского городского округа		2015-2018, в том числе по годам:	47 866.93296	0.00000	0.00000	47 866.93296	0.00000	учреждения образования	УО	
			2014	0.00000	0.00000	0.00000	0.00000	0.00000			
			01 1 8002	2015	10 837.11356	0.00000	0.00000	10 837.11356			0.00000
			01 1 80 80020	2016	11 627.92800	0.00000	0.00000	11 627.92800			0.00000
				2017	12 846.34540	0.00000	0.00000	12 846.34540			0.00000
2018	12 555.54600	0.00000	0.00000	12 555.54600	0.00000						
2.2	Приобретение в муниципальную собственность и установка объектов движимого имущества		2014-2018, в том числе по годам:	199 724.22963	0.00000	124 358.82700	75 365.40263	0.00000	учреждения образования	УО	
			2014	35 516.03823	0.00000	18 394.98823	17 121.05000	0.00000			
			01 1 1200	2015	39 628.95555	0.00000	17 125.26100	22 503.69455			0.00000
			01 1 12 12000	2016	32 795.93756	0.00000	24 679.04366	8 116.89390			0.00000
				2017	22 227.65681	0.00000	7 606.06100	14 621.59581			0.00000
2018	69 555.64148	0.00000	56 553.47311	13 002.16837	0.00000						
2.2.1	Внедрение здоровьесберегающих технологий и методик обучения в общеобразовательных учреждениях		2014-2018, в том числе по годам:	700.46000	0.00000	0.00000	700.46000	0.00000	учреждения образования	УО	
			01 1 7007	2014	399.66000	0.00000	0.00000	399.66000			0.00000
			01 1 1206	2015	0.00000	0.00000	0.00000	0.00000			0.00000
			01 1 12 12060	2016	0.00000	0.00000	0.00000	0.00000			0.00000
				2017	300.80000	0.00000	0.00000	300.80000			0.00000
2018	0.00000	0.00000	0.00000	0.00000	0.00000						
2.2.2	Внедрение современных форм организации питания, в том числе обеспечение школьных пищеблоков современным технологическим оборудованием и мебелью для обеденных зон школьных столовых		2014-2018, в том числе по годам:	117 103.38722	0.00000	59 892.23185	57 211.15537	0.00000	учреждения образования	УО	
			01 1 7008 01 1 7009 01 1 4006	2014	29 616.37823	0.00000	13 394.98823	16 221.39000			0.00000
			01 1 1207 01 1 4006	2015	29 788.43300	0.00000	10 311.11400	19 477.31900			0.00000
			01 1 12 12070 01 1 12 40062 01 1 12 S0062	2016	20 249.91356	0.00000	15 133.01966	5 116.89390			0.00000
				2017	11 060.05110	0.00000	3 666.66700	7 393.38410			0.00000
2018	26 388.61133	0.00000	17 386.44296	9 002.16837	0.00000						
2.2.3	Приобретение спортивного оборудования и инвентаря для общеобразовательных учреждений, спортивных секций, создание и содержание спортивных площадок в общеобразовательных учреждениях, в том числе подготовка проектно-сметной, технической документации		2014-2018, в том числе по годам:	81 920.38241	0.00000	64 466.59515	17 453.78726	0.00000	учреждения образования	УО	
			01 1 7010 01 1 4006	2014	5 500.00000	0.00000	5 000.00000	500.00000			0.00000
			01 1 1208 01 1 4006	2015	9 840.52255	0.00000	6 814.14700	3 026.37555			0.00000
			01 1 12 12080 01 1 12 40062 01 1 12 S0062	2016	12 546.02400	0.00000	9 546.02400	3 000.00000			0.00000
				2017	10 866.80571	0.00000	3 939.39400	6 927.41171			0.00000
2018	43 167.03015	0.00000	39 167.03015	4 000.00000	0.00000						
2.3	Повышение квалификации (стажировки, курсы, семинары, конференции)		2015-2018, в том числе по годам:	550.00000	0.00000	400.00000	150.00000	0.00000	учреждения образования	УО	
			2014	0.00000	0.00000	0.00000	0.00000	0.00000			
			01 1 6400	2015	250.00000	0.00000	200.00000	50.00000			0.00000
			01 1 64 64000	2016	250.00000	0.00000	200.00000	50.00000			0.00000
				2017	50.00000	0.00000	0.00000	50.00000			0.00000
2018	218.00000	0.00000	168.00000	50.00000	0.00000						
2.3.1	Повышение квалификации и профессиональной подготовки специалистов физической культуры и спорта		2015-2018, в том числе по годам:	768.00000	0.00000	568.00000	200.00000	0.00000	учреждения образования	УО	
			2014	0.00000	0.00000	0.00000	0.00000	0.00000			
			01 1 6403 01 1 4006	2015	250.00000	0.00000	200.00000	50.00000			0.00000
			01 1 64 64030 01 1 64 4006Б 01 1 64 S006Б	2016	250.00000	0.00000	200.00000	50.00000			0.00000
				2017	50.00000	0.00000	0.00000	50.00000			0.00000
2018	218.00000	0.00000	168.00000	50.00000	0.00000						
2.4	Содержание, капитальный, текущий ремонт объектов нежилого фонда муниципальной собственности		2015-2018, в том числе по годам:	408.10000	0.00000	0.00000	408.10000	0.00000	учреждения образования	УО	
			2014	0.00000	0.00000	0.00000	0.00000	0.00000			
			01 1 0800	2015	408.10000	0.00000	0.00000	408.10000			0.00000
			01 1 08 08000	2016	0.00000	0.00000	0.00000	0.00000			0.00000
				2017	0.00000	0.00000	0.00000	0.00000			0.00000
2018	0.00000	0.00000	0.00000	0.00000	0.00000						

№ пункта	Наименование мероприятия	Код целевой статьи расходов бюджета	Срок реализации	Объем финансирования (тыс. рублей),				исполнители	Главные распорядители бюджетных средств		
				Всего	в том числе по источникам финансирования						
					федеральный бюджет	краевой бюджет	бюджет городского округа			внебюджетные источники	
2.4.1	Ремонт спортивных залов в общеобразовательных учреждениях, в том числе подготовка проектно-сметной технической документации		2015-2018, в том числе по годам:	408.10000	0.00000	0.00000	408.10000	0.00000	учреждения образования	УО	
			2014	0.00000	0.00000	0.00000	0.00000				
			01 1 0805	2015	408.10000	0.00000	0.00000	408.10000			0.00000
			01 1 08 08050	2016	0.00000	0.00000	0.00000	0.00000			
				2017	0.00000	0.00000	0.00000	0.00000			
	2018	0.00000	0.00000	0.00000	0.00000						
2.5.	Специализированные работы, услуги (межевание, кадастровые работы, оценка, энергоаудит, страхование и т.п.)	01 1 14 14130	2016	16.42532	0.00000	0.00000	16.42532	0.00000	УО	УО	
			2016	16.42532	0.00000	0.00000	16.42532	0.00000			
2.5.1.	Проведение экспертизы рационов питания обучающихся в муниципальных общеобразовательных организациях Петропавловск-Камчатского городского округа	01 1 14 14130	2016	16.42532	0.00000	0.00000	16.42532	0.00000	УО	УО	
Задача 3 подпрограммы 1: Развитие инфраструктуры образовательных учреждений в целях создания безопасных и комфортных условий для обучающихся и воспитанников											
ВСЕГО по ЗАДАЧЕ 3:			2014-2018, в том числе по годам:	787 910.98508	31 085.64281	308 117.20220	448 708.14007	0.00000	учреждения образования	УО	
		2014	106 534.04010	5 293.36900	11 621.05300	89 619.61810	0.00000				
		2015	142 228.91270	12 469.21158	76 824.89882	52 934.80230	0.00000				
		2016	280 226.75429	12 718.86223	130 611.42332	136 896.46874	0.00000				
		2017	151 967.84642	604.20000	77 043.44866	74 320.19776	0.00000				
		2018	106 953.43157	0.00000	12 016.37840	94 937.05317	0.00000				
ПРОГРАММНЫЕ МЕРОПРИЯТИЯ:			2014-2018, в том числе по годам:	731 067.79030	31 085.64281	261 767.22617	438 214.92132	0.00000	учреждения образования	УО	
		2014	106 534.04010	5 293.36900	11 621.05300	89 619.61810	0.00000				
		2015	142 228.91270	12 469.21158	76 824.89882	52 934.80230	0.00000				
		2016	251 694.29959	12 718.86223	102 287.98862	136 687.44874	0.00000				
		2017	133 797.28446	604.20000	59 016.90733	74 176.17713	0.00000				
		2018	96 813.25345	0.00000	12 016.37840	84 796.87505	0.00000				
ИНВЕСТИЦИОННЫЕ МЕРОПРИЯТИЯ:			2015-2018, в том числе по годам:	56 843.19478	0.00000	46 349.97603	10 493.21875	0.00000	МКУ УКСиР	УАГИЗО	
		2015	0.00000	0.00000	0.00000	0.00000	0.00000				
		2016	28 532.45470	0.00000	28 323.43470	209.02000	0.00000				
		2017	18 170.56196	0.00000	18 026.54133	144.02063	0.00000				
		2018	10 140.17812	0.00000	0.00000	10 140.17812	0.00000				
программные мероприятия											
3.1	Содержание, капитальный, текущий ремонт объектов нежилого фонда муниципальной собственности		2014-2018, в том числе по годам:	677 359.62252	31 085.64281	252 952.29917	393 321.68054	0.00000	учреждения образования	УО	
			2014	98 868.61410	5 293.36900	8 168.58700	85 406.65810	0.00000			
			01 1 0800	2015	139 087.23770	12 469.21158	74 683.22382	51 934.80230			0.00000
			01 1 0808000	2016	239 363.77842	12 718.86223	101 323.80662	125 321.10957			0.00000
				2017	120 135.33185	604.20000	59 016.90733	60 514.22452			0.00000
	2018	79 904.66045	0.00000	9 759.77440	70 144.88605	0.00000					
3.1.1	Приведение общеобразовательных учреждений в соответствие с современными требованиями, в том числе проведение ремонтных работ в соответствии с СанПиН и другим нормативным документам, направленными на обеспечение безопасных условий организации образовательного процесса		2014-2018, в том числе по годам:	649 389.71123	12 718.86223	249 995.63596	386 675.21304	0.00000	учреждения образования	УО	
			01 1 7015 01 1 4006	2014	88 300.32270	0.00000	5 900.00000	82 400.32270			0.00000
			01 1 0806 01 1 4006	2015	124 961.74991	0.00000	74 026.94761	50 934.80230			0.00000
			01 1 08 08060 01 1 08 40062 01 1 08 55200 01 1 08 L5200 01 1 08 S0062	2016	239 363.77842	12 718.86223	101 323.80662	125 321.10957			0.00000
				2017	118 528.00985	0.00000	58 985.10733	59 542.90252			0.00000
	2018	78 235.85035	0.00000	9 759.77440	68 476.07595	0.00000					
3.1.2	Обеспечение беспрепятственного доступа в муниципальные общеобразовательные учреждения для инвалидов и других маломобильных групп населения		2014-2018, в том числе по годам:	22 687.44379	17 762.58058	2 924.86321	2 000.00000	0.00000	учреждения образования	УО	
			01 1 7019 01 1 4006 01 1 5027	2014	8 561.95600	5 293.36900	2 268.58700	1 000.00000			0.00000
			01 1 0807 01 1 4006 01 1 5027	2015	14 125.48779	12 469.21158	656.27621	1 000.00000			0.00000
			01 1 08 08070	2016	0.00000	0.00000	0.00000	0.00000			0.00000
				2017	0.00000	0.00000	0.00000	0.00000			0.00000
	2018	0.00000	0.00000	0.00000	0.00000	0.00000					
3.1.3	Устройство площадок под установку мусоросборных контейнеров, приобретение мусоросборных контейнеров, благоустройство муниципальных учреждений	01 1 7017	2014	2 006.33540	0.00000	0.00000	2 006.33540	0.00000	учреждения образования	УО	
			2014	2 006.33540	0.00000	0.00000	2 006.33540	0.00000			
			2015	0.00000	0.00000	0.00000	0.00000	0.00000			
			2016	0.00000	0.00000	0.00000	0.00000	0.00000			
			2017	0.00000	0.00000	0.00000	0.00000	0.00000			
	2018	0.00000	0.00000	0.00000	0.00000	0.00000					

№ пункта	Наименование мероприятия	Код целевой статьи расходов бюджета	Срок реализации	Объем финансирования (тыс. рублей),					исполнители	Главные распорядители бюджетных средств	
				Всего	в том числе по источникам финансирования						
					федеральный бюджет	краевой бюджет	бюджет городского округа	внебюджетные источники			
3.1.4	Приведение учреждений дополнительного образования в соответствие с современными требованиями, в том числе проведение ремонтных работ в соответствии с СанПиН и другим нормативным документам, направленными на обеспечение безопасных условий организации образовательного процесса	01 1 08 08200	2017-2018, в том числе по годам:	2 606.65810	0.00000	0.00000	2 606.65810	0.00000	учреждения образования	УО	
			2017	937.84800	0.00000	0.00000	937.84800	0.00000			
			2018	1 668.81010	0.00000	0.00000	1 668.81010	0.00000			
3.1.5.	Создание в учреждениях дополнительного образования детей (в том числе в учреждениях, осуществляющих образовательную деятельность по адаптированным образовательным программам) условий для получения детьми-инвалидами качественного образования	01 1 08 08210 01 1 08 L0270 01 1 08 R0270	2017	669.47400	604.20000	31.80000	33.47400	0.00000			
3.2	Обеспечение антитеррористической безопасности		2014-2018, в том числе по годам:	23 601.96200	0.00000	8 814.92700	14 787.03500	0.00000	учреждения образования	УО	
			2014	5 170.66600	0.00000	3 452.46600	1 718.20000	0.00000			
			01 1 8200	2015	2 641.67500	0.00000	2 141.67500	500.00000			0.00000
			01 1 82 82000	2016	1 663.18200	0.00000	964.18200	699.00000			0.00000
			2017	2 711.71900	0.00000	0.00000	2 711.71900	0.00000			
2018	11 414.72000	0.00000	2 256.60400	9 158.11600	0.00000						
3.2.1	Установка систем видеонаблюдения в образовательных учреждениях		2014-2018, в том числе по годам:	23 401.96200	0.00000	8 814.92700	14 587.03500	0.00000	учреждения образования	УО	
			01 1 7018 01 1 4006	2014	4 970.66600	0.00000	3 452.46600	1 518.20000			0.00000
			01 1 8201 01 1 4006	2015	2 641.67500	0.00000	2 141.67500	500.00000			0.00000
			01 1 82 82010 01 1 82 40067 01 1 82 S0067	2016	1 663.18200	0.00000	964.18200	699.00000			0.00000
			2017	2 711.71900	0.00000	0.00000	2 711.71900	0.00000			
2018	11 414.72000	0.00000	2 256.60400	9 158.11600	0.00000						
3.2.2	Оснащение образовательных учреждений защитным оборудованием и сооружениями в целях обеспечения антитеррористической безопасности	01 1 7016	2014	200.00000	0.00000	0.00000	200.00000	0.00000	учреждения образования	УО	
			2014	200.00000	0.00000	0.00000	200.00000	0.00000			
			2015	0.00000	0.00000	0.00000	0.00000	0.00000			
			2016	0.00000	0.00000	0.00000	0.00000	0.00000			
			2017	0.00000	0.00000	0.00000	0.00000	0.00000			
2018	0.00000	0.00000	0.00000	0.00000	0.00000						
3.3	Обеспечение пожарной безопасности		2014-2018, в том числе по годам:	19 155.97217	0.00000	0.00000	19 155.97217	0.00000	учреждения образования	УО	
			011 3 7072	2014	2 494.76000	0.00000	0.00000	2 494.76000			0.00000
			01 1 6900	2015	500.00000	0.00000	0.00000	500.00000			0.00000
			01 1 69 69000	2016	10 667.33917	0.00000	0.00000	10 667.33917			0.00000
			2017	0.00000	0.00000	0.00000	0.00000	0.00000			
2018	5 493.87300	0.00000	0.00000	5 493.87300	0.00000						
3.3.1	Выполнение комплекса мероприятий по противопожарной безопасности и защите общеобразовательных учреждений и учреждений дополнительного образования детей Петропавловск-Камчатского городского округа		2014-2018, в том числе по годам:	19 155.97217	0.00000	0.00000	19 155.97217	0.00000	учреждения образования	УО	
			01 3 7072	2014	2 494.76000	0.00000	0.00000	2 494.76000			0.00000
			01 1 6903	2015	500.00000	0.00000	0.00000	500.00000			0.00000
			01 1 69 69030	2016	10 667.33917	0.00000	0.00000	10 667.33917			0.00000
			2017	0.00000	0.00000	0.00000	0.00000	0.00000			
2018	5 493.87300	0.00000	0.00000	5 493.87300	0.00000						
3.4.	Ликвидация движимого и недвижимого имущества	01 1 19 19070	2017-2018, в том числе по годам:	10 950.23361	0.00000	0.00000	10 950.23361	0.00000	МКУ УКСиР	УАГИЗО	
			2017	10 950.23361	0.00000	0.00000	10 950.23361	0.00000			
			2018	0.00000	0.00000	0.00000	0.00000	0.00000			
3.4.1.	Снос (демонтаж) объекта капитального строительства, вынос сетей	01 1 19 19070	2017-2018, в том числе по годам:	10 950.23361	0.00000	0.00000	10 950.23361	0.00000	МКУ УКСиР	УАГИЗО	
			2017	10 950.23361	0.00000	0.00000	10 950.23361	0.00000			
			2018	0.00000	0.00000	0.00000	0.00000	0.00000			
инвестиционные мероприятия											
3.5.	Осуществление капитальных вложений в объекты нежилого фонда (в том числе муниципальной и иных форм собственности)	01 1 07 07000 01 1 07 40070	2016-2018, в том числе по годам:	56 843.19478	0.00000	46 349.97603	10 493.21875	0.00000	МКУ УКСиР	УАГИЗО	
			2015	0.00000	0.00000	0.00000	0.00000				
			2016	28 532.45470	0.00000	28 323.43470	209.02000	0.00000			
			2017	18 170.56196	0.00000	18 026.54133	144.02063	0.00000			
3.5.1.	Строительство здания начальной общеобразовательной школы по проспекту Рыбаков в г. Петропавловск-Камчатский (в том числе проектные работы)	01 1 07 07160 01 1 07 40072 01 1 07 S0072	2016-2018, в том числе по годам:	26 716.44042	0.00000	16 997.72230	9 718.71812	0.00000	МКУ УКСиР	УАГИЗО	
			2015	0.00000	0.00000	0.00000	0.00000				
			2016	7 836.89730	0.00000	7 731.35730	105.54000	0.00000			
			2017	9 366.36500	0.00000	9 266.36500	100.00000	0.00000			
2018	9 513.17812	0.00000	0.00000	9 513.17812	0.00000						

№ пункта	Наименование мероприятия	Код целевой статьи расходов бюджета	Срок реализации	Объем финансирования (тыс. рублей),				исполнители	Главные распорядители бюджетных средств	
				Всего	в том числе по источникам финансирования					
					федеральный бюджет	краевой бюджет	бюджет городского округа			внебюджетные источники
3.5.2.	Строительство здания начальной общеобразовательной школы в районе Космического проезда в г. Петропавловск-Камчатский (в том числе проектные работы)		2016-2018, в том числе по годам:	30 126.75436	0.00000	29 352.25373	774.50063	0.00000	МКУ УКСиР	УАГИЗО
		2015	0.00000	0.00000	0.00000	0.00000	0.00000			
01 1 07 07150		2016	20 695.55740	0.00000	20 592.07740	103.48000	0.00000			
01 1 07 40072		2017	8 804.19696	0.00000	8 760.17633	44.02063	0.00000			
01 1 07 S0072		2018	627.00000	0.00000	0.00000	627.00000	0.00000			
Подпрограмма 2 «Развитие дошкольного образования»										
ВСЕГО по ПОДПРОГРАММЕ 2:			2014-2018, в том числе по годам:	9 325 642.01751	119 001.12305	6 557 259.62755	2 649 381.26691	0.00000	УО, учреждения образования, МКУ УКСиР	УО, УАГИЗО
			2014	219 911.38868	105 606.61305	69 100.03361	45 204.74202	0.00000		
			2015	2 065 039.93763	0.00000	1 685 488.75036	379 551.18727	0.00000		
			2016	2 234 648.14740	5 193.51000	1 738 780.90755	490 673.72985	0.00000		
			2017	2 357 403.36042	7 752.00000	1 720 202.30445	629 449.05597	0.00000		
			2018	2 448 639.18338	449.00000	1 343 687.63158	1 104 502.55180	0.00000		
ИНВЕСТИЦИОННЫЕ МЕРОПРИЯТИЯ:			2014-2018, в том числе по годам:	272 355.05076	105 606.61305	161 191.06214	5 557.37557	0.00000	МКУ УКСиР	УАГИЗО
			2014	143 325.89060	105 606.61305	35 040.30198	2 678.97557	0.00000		
			2015	65 879.19133	0.00000	64 971.65133	907.54000	0.00000		
			2016	62 300.45883	0.00000	61 179.10883	1 121.35000	0.00000		
			2017	199.80000	0.00000	0.00000	199.80000	0.00000		
			2018	649.71000	0.00000	0.00000	649.71000	0.00000		
ПРОГРАММНЫЕ МЕРОПРИЯТИЯ:			2014-2018, в том числе по годам:	9 053 286.96675	13 394.51000	6 396 068.56541	2 643 823.89134	0.00000	УО, учреждения образования, МКУ УКСиР	УО, УАГИЗО
			2014	76 585.49808	0.00000	34 059.73163	42 525.76645	0.00000		
			2015	1 999 160.74630	0.00000	1 620 517.09903	378 643.64727	0.00000		
			2016	2 172 347.68857	5 193.51000	1 677 601.79872	489 552.37985	0.00000		
			2017	2 357 203.56042	7 752.00000	1 720 202.30445	629 249.25597	0.00000		
			2018	2 447 989.47338	449.00000	1 343 687.63158	1 103 852.84180	0.00000		
Цель подпрограммы 2: Создание условий для обеспечения реализации конституционного права граждан на качественное общедоступное и бесплатное дошкольное образование в соответствии с требованиями инновационного социально ориентированного развития российского общества и потребностями населения Петропавловск-Камчатского городского округа										
Задача 1 подпрограммы 2: Организация предоставления услуг в сфере дошкольного образования, в том числе обеспечение деятельности образовательных учреждений, реализующих предоставление услуг в данной сфере										
ВСЕГО по ЗАДАЧЕ 1:			2014-2018, в том числе по годам:	8 625 756.82385	0.00000	6 305 352.65042	2 320 404.17343	0.00000	учреждения образования	УО
			2014	38 955.36667	0.00000	27 749.66667	11 205.70000	0.00000		
			2015	1 932 825.38752	0.00000	1 592 439.93003	340 385.45749	0.00000		
			2016	2 085 235.48498	0.00000	1 655 643.06172	429 592.42326	0.00000		
			2017	2 216 103.50912	0.00000	1 685 855.99200	530 247.51712	0.00000		
			2018	2 352 637.07556	0.00000	1 343 664.00000	1 008 973.07556	0.00000		
ПРОГРАММНЫЕ МЕРОПРИЯТИЯ:			2014-2018, в том числе по годам:	8 625 756.82385	0.00000	6 305 352.65042	2 320 404.17343	0.00000	учреждения образования	УО
			2014	38 955.36667	0.00000	27 749.66667	11 205.70000	0.00000		
			2015	1 932 825.38752	0.00000	1 592 439.93003	340 385.45749	0.00000		
			2016	2 085 235.48498	0.00000	1 655 643.06172	429 592.42326	0.00000		
			2017	2 216 103.50912	0.00000	1 685 855.99200	530 247.51712	0.00000		
			2018	2 352 637.07556	0.00000	1 343 664.00000	1 008 973.07556	0.00000		
программные мероприятия										
1.1	Обеспечение реализации муниципальных услуг и функций, в том числе по выполнению государственных полномочий Камчатского края (содержание муниципальных учреждений городского округа)		2015-2018, в том числе по годам:	8 519 506.42380	0.00000	6 235 364.73425	2 284 141.68955	0.00000	УО, учреждения образования	УО
		2014	0.00000	0.00000	0.00000	0.00000	0.00000			
01 2 1500		2015	1 917 092.53552	0.00000	1 583 548.65103	333 543.88449	0.00000			
01 2 1515000		2016	2 059 614.51620	0.00000	1 636 938.48922	422 676.02698	0.00000			
		2017	2 193 841.11072	0.00000	1 671 213.59400	522 627.51672	0.00000			
		2018	2 348 958.26136	0.00000	1 343 664.00000	1 005 294.26136	0.00000			
1.1.1	Обеспечение деятельности образовательных организаций, предоставляющих услуги в сфере дошкольного образования		2015-2018, в том числе по годам:	8 519 506.42380	0.00000	6 235 364.73425	2 284 141.68955	0.00000	учреждения образования	УО
		2014	0.00000	0.00000	0.00000	0.00000	0.00000			
		01 2 1504 01 2 4003 01 2 4004 01 2 4023 01 2 4031	2015	1 917 092.53552	0.00000	1 583 548.65103	333 543.88449	0.00000		
		01 2 15 15040 01 2 15 40040 01 2 15 40230 01 2 15 40030	2016	2 059 614.51620	0.00000	1 636 938.48922	422 676.02698	0.00000		
			2017	2 193 841.11072	0.00000	1 671 213.59400	522 627.51672	0.00000		
			2018	2 348 958.26136	0.00000	1 343 664.00000	1 005 294.26136	0.00000		
1.2	Приобретение в муниципальную собственность и установка объектов движимого имущества		2014-2018, в том числе по годам:	105 832.40005	0.00000	69 987.91617	35 844.48388	0.00000	учреждения образования	УО
		2014	38 537.36667	0.00000	27 749.66667	10 787.70000	0.00000			
		01 2 1200	2015	15 732.85200	0.00000	8 891.27900	6 841.57300	0.00000		
		01 2 12 12000	2016	25 620.96878	0.00000	18 704.57250	6 916.39628	0.00000		
			2017	22 262.39840	0.00000	14 642.39800	7 620.00040	0.00000		
			2018	3 678.81420	0.00000	0.00000	3 678.81420	0.00000		

№ пункта	Наименование мероприятия	Код целевой статьи расходов бюджета	Срок реализации	Объем финансирования (тыс. рублей),					исполнители	Главные распорядители бюджетных средств
				Всего	в том числе по источникам финансирования					
					федеральный бюджет	краевой бюджет	бюджет городского округа	внебюджетные источники		
1.2.1	Приобретение технологического оборудования в муниципальные дошкольные образовательные учреждения		2014-2018, в том числе по годам:	41 277.52438	0.00000	24 601.89150	16 675.63288	0.00000	учреждения образования	УО
		01 2 7045 01 2 4006	2014	7 290.40000	0.00000	5 608.00000	1 682.40000	0.00000		
		01 2 1209 01 2 4006	2015	5 490.23300	0.00000	2 246.92100	3 243.31200	0.00000		
		01 2 12 12090 01 2 12 40062 01 2 12 S0062	2016	11 155.67878	0.00000	7 704.57250	3 451.10628	0.00000		
			2017	14 662.39840	0.00000	9 042.39800	5 620.00040	0.00000		
			2018	2 678.81420	0.00000	0.00000	2 678.81420	0.00000		
1.2.2	Приобретение мебели в муниципальные дошкольные образовательные учреждения		2014-2018, в том числе по годам:	60 487.07567	0.00000	45 386.02467	15 101.05100	0.00000	УО, учреждения образования	УО
		01 2 7048 01 2 4006	2014	28 784.16667	0.00000	22 141.66667	6 642.50000	0.00000		
		01 2 1210 01 2 4006	2015	10 242.61900	0.00000	6 644.35800	3 598.26100	0.00000		
		01 2 12 12100 01 2 12 40062 01 2 12 S0062	2016	13 160.29000	0.00000	11 000.00000	2 160.29000	0.00000		
			2017	7 300.00000	0.00000	5 600.00000	1 700.00000	0.00000		
			2018	1 000.00000	0.00000	0.00000	1 000.00000	0.00000		
1.2.3	Приобретение мягкого инвентаря в дошкольные образовательные учреждения		2014-2018, в том числе по годам:	2 705.00000	0.00000	0.00000	2 705.00000	0.00000	УО, учреждения образования	УО
		01 2 7041	2014	1 100.00000	0.00000	0.00000	1 100.00000	0.00000		
		01 2 1211	2015	0.00000	0.00000	0.00000	0.00000	0.00000		
		01 2 12 12110	2016	1 305.00000	0.00000	0.00000	1 305.00000	0.00000		
			2017	300.00000	0.00000	0.00000	300.00000	0.00000		
			2018	0.00000	0.00000	0.00000	0.00000	0.00000		
1.2.4	Приобретение специального оборудования для работы с детьми с ограниченными возможностями здоровья	01 2 7043	2014	920.00000	0.00000	0.00000	920.00000	0.00000	учреждения образования	УО
			2014	920.00000	0.00000	0.00000	920.00000	0.00000		
			2015	0.00000	0.00000	0.00000	0.00000	0.00000		
			2016	0.00000	0.00000	0.00000	0.00000	0.00000		
			2017	0.00000	0.00000	0.00000	0.00000	0.00000		
			2018	0.00000	0.00000	0.00000	0.00000	0.00000		
1.2.5	Приобретение игрового, дидактического и спортивного оборудования для всех групп муниципальных дошкольных образовательных учреждений	01 2 7042	2014	442.80000	0.00000	0.00000	442.80000	0.00000	учреждения образования	УО
			2014	442.80000	0.00000	0.00000	442.80000	0.00000		
			2015	0.00000	0.00000	0.00000	0.00000	0.00000		
			2016	0.00000	0.00000	0.00000	0.00000	0.00000		
			2017	0.00000	0.00000	0.00000	0.00000	0.00000		
			2018	0.00000	0.00000	0.00000	0.00000	0.00000		
1.3	Информатизация	01 2 7047	2014	418.00000	0.00000	0.00000	418.00000	0.00000	учреждения образования	УО
			2014	418.00000	0.00000	0.00000	418.00000	0.00000		
			2015	0.00000	0.00000	0.00000	0.00000	0.00000		
			2016	0.00000	0.00000	0.00000	0.00000	0.00000		
			2017	0.00000	0.00000	0.00000	0.00000	0.00000		
			2018	0.00000	0.00000	0.00000	0.00000	0.00000		
1.3.1	Приобретение и обновление компьютерной техники	01 2 7047	2014	418.00000	0.00000	0.00000	418.00000	0.00000	учреждения образования	УО
			2014	418.00000	0.00000	0.00000	418.00000	0.00000		
			2015	0.00000	0.00000	0.00000	0.00000	0.00000		
			2016	0.00000	0.00000	0.00000	0.00000	0.00000		
			2017	0.00000	0.00000	0.00000	0.00000	0.00000		
			2018	0.00000	0.00000	0.00000	0.00000	0.00000		
Задача 2 подпрограммы 2: Создание условий, обеспечивающих инновационный характер образования.										
ВСЕГО по ЗАДАЧЕ 2:			2014-2018, в том числе по годам:	4 711.69900	0.00000	3 000.00000	1 711.69900	0.00000	УО, учреждения образования	УО
			2014	1 051.11400	0.00000	750.00000	301.11400	0.00000		
			2015	1 414.00000	0.00000	750.00000	664.00000	0.00000		
			2016	639.00000	0.00000	500.00000	139.00000	0.00000		
			2017	1 262.28500	0.00000	1 000.00000	262.28500	0.00000		
			2018	345.30000	0.00000	0.00000	345.30000	0.00000		
ПРОГРАММНЫЕ МЕРОПРИЯТИЯ:			2014-2018, в том числе по годам:	4 711.69900	0.00000	3 000.00000	1 711.69900	0.00000	УО, учреждения образования	УО
			2014	1 051.11400	0.00000	750.00000	301.11400	0.00000		
			2015	1 414.00000	0.00000	750.00000	664.00000	0.00000		
			2016	639.00000	0.00000	500.00000	139.00000	0.00000		
			2017	1 262.28500	0.00000	1 000.00000	262.28500	0.00000		
			2018	345.30000	0.00000	0.00000	345.30000	0.00000		
программные мероприятия										
2.1	Повышение квалификации (стажировки, курсы, семинары, конференции)		2014-2015, в том числе по годам:	466.11400	0.00000	0.00000	466.11400	0.00000	учреждения образования	УО
			2014	226.11400	0.00000	0.00000	226.11400	0.00000		
		01 2 6400	2015	240.00000	0.00000	0.00000	240.00000	0.00000		
		01 2 64 64000	2016	0.00000	0.00000	0.00000	0.00000	0.00000		
			2017	0.00000	0.00000	0.00000	0.00000	0.00000		
			2018	0.00000	0.00000	0.00000	0.00000	0.00000		

№ пункта	Наименование мероприятия	Код целевой статьи расходов бюджета	Срок реализации	Объем финансирования (тыс. рублей),				исполнители	Главные распорядители бюджетных средств	
				Всего	в том числе по источникам финансирования					
					федеральный бюджет	краевой бюджет	бюджет городского округа			внебюджетные источники
2.1.1	Повышение профессионального уровня работников муниципальных дошкольных образовательных учреждений и развитие кадрового потенциала дошкольного образования		2014-2015, в том числе по годам:	466.11400	0.00000	0.00000	466.11400	0.00000	учреждения образования	УО
		01 2 7046	2014	226.11400	0.00000	0.00000	226.11400	0.00000		
		01 2 6404	2015	240.00000	0.00000	0.00000	240.00000	0.00000		
		01 2 64 64040	2016	0.00000	0.00000	0.00000	0.00000	0.00000		
			2017	0.00000	0.00000	0.00000	0.00000	0.00000		
			2018	0.00000	0.00000	0.00000	0.00000	0.00000		
2.2	Организация муниципальных мероприятий (смотры, конкурсы, фестивали, выставки, ярмарки, семинары, круглые столы, соревнования, праздничные мероприятия, гуляния, субботники, учения, чествование и т.п.)		2014-2018, в том числе по годам:	4 245.58500	0.00000	3 000.00000	1 245.58500	0.00000	УО, учреждения образования	УО
			2014	825.00000	0.00000	750.00000	75.00000	0.00000		
		01 2 2600	2015	1 174.00000	0.00000	750.00000	424.00000	0.00000		
		01 2 26 26000	2016	639.00000	0.00000	500.00000	139.00000	0.00000		
			2017	1 262.28500	0.00000	1 000.00000	262.28500	0.00000		
			2018	345.30000	0.00000	0.00000	345.30000	0.00000		
2.2.1	Организация городских конкурсных мероприятий для воспитанников дошкольных учреждений		2015-2018, в том числе по годам:	665.58500	0.00000	0.00000	665.58500	0.00000	учреждения образования	УО
			2014	0.00000	0.00000	0.00000	0.00000	0.00000		
		01 2 2613	2015	89.00000	0.00000	0.00000	89.00000	0.00000		
		01 2 26 26130	2016	89.00000	0.00000	0.00000	89.00000	0.00000		
			2017	162.28500	0.00000	0.00000	162.28500	0.00000		
			2018	325.30000	0.00000	0.00000	325.30000	0.00000		
2.2.2	Поддержка дошкольных образовательных учреждений – победителей и лауреатов конкурсов различных уровней на конкурсной основе		2014-2018, в том числе по годам:	3 320.00000	0.00000	3 000.00000	320.00000	0.00000	учреждения образования	УО
		01 2 7049 01 2 4006	2014	825.00000	0.00000	750.00000	75.00000	0.00000		
		01 2 2614 01 2 4006	2015	825.00000	0.00000	750.00000	75.00000	0.00000		
		01 2 26 26140 01 2 26 50062 01 2 26 40062	2016	550.00000	0.00000	500.00000	50.00000	0.00000		
			2017	1 100.00000	0.00000	1 000.00000	100.00000	0.00000		
			2018	20.00000	0.00000	0.00000	20.00000	0.00000		
2.2.3	Поддержка муниципальных экспериментальных площадок на базе дошкольных образовательных учреждений		2015 – 2018, в том числе по годам:	85.00000	0.00000	0.00000	85.00000	0.00000	учреждения образования	УО
			2014	0.00000	0.00000	0.00000	0.00000	0.00000		
		01 2 2615	2015	85.00000	0.00000	0.00000	85.00000	0.00000		
		01 2 26 26150	2016	0.00000	0.00000	0.00000	0.00000	0.00000		
			2017	0.00000	0.00000	0.00000	0.00000	0.00000		
			2018	0.00000	0.00000	0.00000	0.00000	0.00000		
2.2.4	Организация мероприятий по чествованию муниципальных дошкольных образовательных учреждений		2015-2018, в том числе по годам:	175.00000	0.00000	0.00000	175.00000	0.00000	учреждения образования	УО
			2014	0.00000	0.00000	0.00000	0.00000	0.00000		
		01 2 2629	2015	175.00000	0.00000	0.00000	175.00000	0.00000		
		01 2 26 26290	2016	0.00000	0.00000	0.00000	0.00000	0.00000		
			2017	0.00000	0.00000	0.00000	0.00000	0.00000		
			2018	0.00000	0.00000	0.00000	0.00000	0.00000		
Задача 3 подпрограммы 2: Сохранение и укрепление здоровья, обеспечение безопасности воспитанников муниципальных дошкольных образовательных учреждений										
ВСЕГО по ЗАДАЧЕ 3:			2014-2015, в том числе по годам:	4 554.19900	0.00000	0.00000	4 554.19900	0.00000	учреждения образования	УО
			2014	335.00000	0.00000	0.00000	335.00000	0.00000		
			2015	4 219.19900	0.00000	0.00000	4 219.19900	0.00000		
			2016	0.00000	0.00000	0.00000	0.00000	0.00000		
			2017	0.00000	0.00000	0.00000	0.00000	0.00000		
			2018	0.00000	0.00000	0.00000	0.00000	0.00000		
ПРОГРАММНЫЕ МЕРОПРИЯТИЯ:			2014-2015, в том числе по годам:	4 554.19900	0.00000	0.00000	4 554.19900	0.00000	учреждения образования	УО
			2014	335.00000	0.00000	0.00000	335.00000	0.00000		
			2015	4 219.19900	0.00000	0.00000	4 219.19900	0.00000		
			2016	0.00000	0.00000	0.00000	0.00000	0.00000		
			2017	0.00000	0.00000	0.00000	0.00000	0.00000		
			2018	0.00000	0.00000	0.00000	0.00000	0.00000		
программные мероприятия										
3.1	Содержание, капитальный, текущий ремонт объектов нежилого фонда муниципальной собственности		2015 год	2 000.00000	0.00000	0.00000	2 000.00000	0.00000	учреждения образования	УО
			2014	0.00000	0.00000	0.00000	0.00000	0.00000		
		01 2 0800	2015	2 000.00000	0.00000	0.00000	2 000.00000	0.00000		
		01 2 08 08000	2016	0.00000	0.00000	0.00000	0.00000	0.00000		
			2017	0.00000	0.00000	0.00000	0.00000	0.00000		
			2018	0.00000	0.00000	0.00000	0.00000	0.00000		

№ пункта	Наименование мероприятия	Код целевой статьи расходов бюджета	Срок реализации	Объем финансирования (тыс. рублей),				исполнители	Главные распорядители бюджетных средств	
				Всего	в том числе по источникам финансирования					
					федеральный бюджет	краевой бюджет	бюджет городского округа			внебюджетные источники
3.1.1	Восстановление спортивных площадок на территории муниципальных дошкольных образовательных учреждений	01 2 0808	2015	2 000.00000	0.00000	0.00000	2 000.00000	0.00000	учреждения образования	УО
			2014	0.00000	0.00000	0.00000	0.00000	0.00000		
			2015	2 000.00000	0.00000	0.00000	2 000.00000	0.00000		
		01 2 08 08080	2016	0.00000	0.00000	0.00000	0.00000	0.00000		
			2017	0.00000	0.00000	0.00000	0.00000	0.00000		
			2018	0.00000	0.00000	0.00000	0.00000	0.00000		
3.2	Обеспечение антитеррористической безопасности		2015 год	2 219.19900	0.00000	0.00000	2 219.19900	0.00000	учреждения образования	УО
			2014	0.00000	0.00000	0.00000	0.00000	0.00000		
		01 2 8200	2015	2 219.19900	0.00000	0.00000	2 219.19900	0.00000		
		01 2 82 82000	2016	0.00000	0.00000	0.00000	0.00000	0.00000		
			2017	0.00000	0.00000	0.00000	0.00000	0.00000		
			2018	0.00000	0.00000	0.00000	0.00000	0.00000		
3.2.1	Оснащение дошкольных образовательных учреждений защитным оборудованием и сооружением в целях обеспечения антитеррористической безопасности, а также установка систем видеонаблюдения	01 2 8202	2015	2 219.19900	0.00000	0.00000	2 219.19900	0.00000	учреждения образования	УО
			2014	0.00000	0.00000	0.00000	0.00000	0.00000		
			2015	2 219.19900	0.00000	0.00000	2 219.19900	0.00000		
		01 2 82 82020	2016	0.00000	0.00000	0.00000	0.00000	0.00000		
			2017	0.00000	0.00000	0.00000	0.00000	0.00000		
			2018	0.00000	0.00000	0.00000	0.00000	0.00000		
3.3	Научно-исследовательские услуги и разработка документов		2014 год	335.00000	0.00000	0.00000	335.00000	0.00000	УО	УО
		01 2 7050	2014	335.00000	0.00000	0.00000	335.00000	0.00000		
			2015	0.00000	0.00000	0.00000	0.00000	0.00000		
			2016	0.00000	0.00000	0.00000	0.00000	0.00000		
			2017	0.00000	0.00000	0.00000	0.00000	0.00000		
			2018	0.00000	0.00000	0.00000	0.00000	0.00000		
3.3.1	Разработка и внедрение примерного меню для организации питания воспитанников муниципальных дошкольных образовательных учреждений	01 2 7050	2014	335.00000	0.00000	0.00000	335.00000	0.00000	УО	УО
			2014	335.00000	0.00000	0.00000	335.00000	0.00000		
			2015	0.00000	0.00000	0.00000	0.00000	0.00000		
			2016	0.00000	0.00000	0.00000	0.00000	0.00000		
			2017	0.00000	0.00000	0.00000	0.00000	0.00000		
			2018	0.00000	0.00000	0.00000	0.00000	0.00000		
Задача 4 подпрограммы 2: Сохранение, развитие сети и инфраструктуры дошкольных образовательных учреждений, а также развитие альтернативных форм дошкольного образования.										
ВСЕГО по ЗАДАЧЕ 4:			2014-2018, в том числе по годам:	690 619.29566	119 001.12305	248 906.97713	322 711.19548	0.00000	УО, учреждения образования, МКУ УКСиР	УО, УАГИЗО
	2014	179 569.90801	105 606.61305	40 600.36694	33 362.92802	0.00000				
	2015	126 581.35111	0.00000	92 298.82033	34 282.53078	0.00000				
	2016	148 773.66242	5 193.51000	82 637.84583	60 942.30659	0.00000				
	2017	140 037.56630	7 752.00000	33 346.31245	98 939.25385	0.00000				
	2018	95 656.80782	449.00000	23.63158	95 184.17624	0.00000				
ИНВЕСТИЦИОННЫЕ МЕРОПРИЯТИЯ:			2014-2017, в том числе по годам:	272 355.05076	105 606.61305	161 191.06214	5 557.37557	0.00000	МКУ УКСиР	УАГИЗО
	2014	143 325.89060	105 606.61305	35 040.30198	2 678.97557	0.00000				
	2015	65 879.19133	0.00000	64 971.65133	907.54000	0.00000				
	2016	62 300.45883	0.00000	61 179.10883	1 121.35000	0.00000				
	2017	199.80000	0.00000	0.00000	199.80000	0.00000				
	2018	649.71000	0.00000	0.00000	649.71000	0.00000				
ПРОГРАММНЫЕ МЕРОПРИЯТИЯ:			2014-2018, в том числе по годам:	418 264.24490	13 394.51000	87 715.91499	317 153.81991	0.00000	УО, учреждения образования, МКУ УКСиР	УО, УАГИЗО
	2014	36 244.01741	0.00000	5 560.06496	30 683.95245	0.00000				
	2015	60 702.15978	0.00000	27 327.16900	33 374.99078	0.00000				
	2016	86 473.20359	5 193.51000	21 458.73700	59 820.95659	0.00000				
	2017	139 837.76630	7 752.00000	33 346.31245	98 739.45385	0.00000				
	2018	95 007.09782	449.00000	23.63158	94 534.46624	0.00000				
программные мероприятия										
4.1	Содержание, капитальный, текущий ремонт объектов нежилого фонда муниципальной собственности		2014-2018, в том числе по годам:	364 303.67312	13 394.51000	81 715.91499	269 193.24813	0.00000	учреждения образования	УО
			2014	30 126.31831	0.00000	5 560.06496	24 566.25335	0.00000		
		01 2 0800	2015	50 172.15978	0.00000	21 327.16900	28 844.99078	0.00000		
		01 2 08 08000	2016	80 703.84421	5 193.51000	21 458.73700	54 051.59721	0.00000		
		01 2 08 08090	2017	122 111.39444	7 752.00000	33 346.31245	81 013.08199	0.00000		
			2018	81 189.95638	449.00000	23.63158	80 717.32480	0.00000		

№ пункта	Наименование мероприятия	Код целевой статьи расходов бюджета	Срок реализации	Объем финансирования (тыс. рублей),					исполнители	Главные распорядители бюджетных средств
				Всего	в том числе по источникам финансирования					
					федеральный бюджет	краевой бюджет	бюджет городского округа	внебюджетные источники		
4.1.1	Приведение муниципальных дошкольных образовательных учреждений в соответствие с требованиями СанПиН и других нормативных документов, направленных на обеспечение безопасных условий организации образовательного процесса, капитальные ремонты в течение всего периода		2014-2018, в том числе по годам:	348 994.97654	0.00000	81 010.94041	267 984.03613	0.00000	учреждения образования	УО
		01 2 7039 01 2 4006	2014	30 126.31831	0.00000	5 560.06496	24 566.25335	0.00000		
		01 2 0809 01 2 4006	2015	50 172.15978	0.00000	21 327.16900	28 844.99078	0.00000		
		01 2 08 08090 01 2 08 40062 01 2 08 S0062	2016	74 857.25321	0.00000	21 185.39400	53 671.85921	0.00000		
			2017	113 521.92044	0.00000	32 938.31245	80 583.60799	0.00000		
			2018	80 317.32480	0.00000	0.00000	80 317.32480	0.00000		
4.1.2.	Создание в дошкольных образовательных учреждениях (в том числе в учреждениях, осуществляющих образовательную деятельность по адаптированным образовательным программам) условий для получения детьми-инвалидами качественного образования		2016-2017, в том числе по годам:	15 308.69658	13 394.51000	704.97458	1 209.21200	0.00000	учреждения образования	УО
		01 2 08 40063 01 2 08 08170 01 2 08 L0270 01 2 08 50270 01 2 08 R0270	2016	5 846.59100	5 193.51000	273.34300	379.73800	0.00000		
			2017	8 589.47400	7 752.00000	408.00000	429.47400	0.00000		
			2018	872.63158	449.00000	23.63158	400.00000	0.00000		
4.2	Предоставление субсидий юридическим лицам, индивидуальным предпринимателям, предоставляющим услуги в сфере дошкольного образования, открытие дополнительных групп		2014-2018, в том числе по годам:	43 842.12238	0.00000	6 000.00000	37 842.12238	0.00000	УО, учреждения образования	УО
		01 2 7040 01 2 7041	2014	6 117.69910	0.00000	0.00000	6 117.69910	0.00000		
		01 2 8400 01 2 4006	2015	10 530.00000	0.00000	6 000.00000	4 530.00000	0.00000		
		01 2 84 84000	2016	5 769.35938	0.00000	0.00000	5 769.35938	0.00000		
			2017	9 007.89046	0.00000	0.00000	9 007.89046	0.00000		
			2018	12 417.17344	0.00000	0.00000	12 417.17344	0.00000		
4.2.1.	Предоставление субсидий юридическим лицам, индивидуальным предпринимателям, предоставляющим услуги в сфере дошкольного образования		2015-2018, в том числе по годам:	37 277.41238	0.00000	0.00000	37 277.41238	0.00000	УО, учреждения образования	УО
			2014	6 117.69910	0.00000	0.00000	6 117.69910	0.00000		
		01 2 8401	2015	4 500.00000	0.00000	0.00000	4 500.00000	0.00000		
		01 2 84 84010	2016	5 234.64938	0.00000	0.00000	5 234.64938	0.00000		
			2017	9 007.89046	0.00000	0.00000	9 007.89046	0.00000		
			2018	12 417.17344	0.00000	0.00000	12 417.17344	0.00000		
4.2.2.	Открытие дополнительных групп		2015-2018, в том числе по годам:	6 564.71000	0.00000	6 000.00000	564.71000	0.00000	УО, учреждения образования	УО
		01 2 8402 01 2 4006	2015	6 030.00000	0.00000	6 000.00000	30.00000	0.00000		
		01 2 84 84020 01 2 84 40060	2016	534.71000	0.00000	0.00000	534.71000	0.00000		
			2017	0.00000	0.00000	0.00000	0.00000	0.00000		
			2018	0.00000	0.00000	0.00000	0.00000	0.00000		
4.3.	Специализированные работы, услуги (межевание, кадастровые работы, оценка, охрана, энергоаудит, страхование и т.п.)	01 2 14 14180	2017-2018, в том числе по годам:	10 118.44940	0.00000	0.00000	10 118.44940	0.00000	МКУ УКСиР	УАГИЗО
			2017	8718.48140	0.00000	0.00000	8718.48140	0.00000		
			2018	1399.96800	0.00000	0.00000	1399.96800	0.00000		
4.3.1.	Выполнение работ по ограничению доступа к строящемуся объекту	01 2 14 14180	2017	1587.89616	0.00000	0.00000	1587.89616	0.00000	МКУ УКСиР	УАГИЗО
			2018	1399.96800	0.00000	0.00000	1399.96800	0.00000		
4.3.2.	Проведение обследований общего состояния зданий (сооружений) муниципальной собственности	01 2 14 14140	2017	899.98700	0.00000	0.00000	899.98700	0.00000	МКУ УКСиР	УАГИЗО
4.3.3.	Оказание услуг по технологическому присоединению энергопринимающих устройств	01 2 14 14260	2017	6230.59824	0.00000	0.00000	6230.59824	0.00000	МКУ УКСиР	УАГИЗО
инвестиционные мероприятия										
4.4.	Осуществление капитальных вложений в объекты нежилого фонда (в том числе муниципальной и иных форм собственности)		2014-2018, в том числе по годам:	272 355.05076	105 606.61305	161 191.06214	5 557.37557	0.00000	МКУ УКСиР	УАГИЗО
			2014	143 325.89060	105 606.61305	35 040.30198	2 678.97557	0.00000		
		01 2 0700	2015	65 879.19133	0.00000	64 971.65133	907.54000	0.00000		
		01 2 07 07000	2016	62 300.45883	0.00000	61 179.10883	1 121.35000	0.00000		
			2017	199.80000	0.00000	0.00000	199.80000	0.00000		
			2018	649.71000	0.00000	0.00000	649.71000	0.00000		
4.4.1.	Строительство детского сада по ул. Савченко, г. Петропавловск-Камчатский (в том числе проектные работы)		2014-2017, в том числе по годам:	1 800.73631	0.00000	1 451.62331	349.11300	0.00000	МКУ УКСиР	УАГИЗО
		01 2 4007	2014	524.56498	0.00000	479.97198	44.59300	0.00000		
		01 2 0707 01 2 4007	2015	1 276.17133	0.00000	971.65133	304.52000	0.00000		
		01 2 07 07070 01 2 07 40070 01 2 07 40072 01 2 07 S0072	2016	0.00000	0.00000	0.00000	0.00000	0.00000		
			2017	0.00000	0.00000	0.00000	0.00000	0.00000		
			2018	0.00000	0.00000	0.00000	0.00000	0.00000		

№ пункта	Наименование мероприятия	Код целевой статьи расходов бюджета	Срок реализации	Объем финансирования (тыс. рублей),					исполнители	Главные распорядители бюджетных средств
				Всего	в том числе по источникам финансирования					
					федеральный бюджет	краевой бюджет	бюджет городского округа	внебюджетные источники		
4.4.2.	Строительство детского сада по ул. Арсеньева, г. Петропавловск-Камчатский (в том числе проектные работы)		2014-2017, в том числе по годам:	135 934.91940	0.00000	133 294.95183	2 639.96757	0.00000	МКУ УКСиР	УАГИЗО
		01 2 7051 01 2 4007	2014	8 181.93057	0.00000	8 115.84300	66.08757	0.00000		
		01 2 0708 01 2 4 007	2015	64 603.02000	0.00000	64 000.00000	603.02000	0.00000		
		01 2 07 07080 01 2 07 40070 01 2 07 40072	2016	62 300.45883	0.00000	61 179.10883	1 121.35000	0.00000		
		01 2 07 S0072	2017	199.80000	0.00000	0.00000	199.80000	0.00000		
4.4.3.	Строительство детского сада в микрорайоне А-II северо-восточной части г. Петропавловска-Камчатского		2014	134 619.39505	105 606.61305	26 444.48700	2 568.29500	0.00000	МКУ УКСиР	УАГИЗО
		01 2 7051 01 2 4007 01 2 7059	2014	134 619.39505	105 606.61305	26 444.48700	2 568.29500	0.00000		
			2015	0.00000	0.00000	0.00000	0.00000	0.00000		
			2016	0.00000	0.00000	0.00000	0.00000	0.00000		
			2017	0.00000	0.00000	0.00000	0.00000	0.00000		
		2018	0.00000	0.00000	0.00000	0.00000	0.00000			
Подпрограмма 3: «Реализация социальной политики городского округа»										
ВСЕГО по ПОДПРОГРАММЕ 3:			2014-2018, в том числе по годам:	1 609 587.09511	5 909.52975	1 308 005.22234	295 672.34302	0.00000	УО, учреждения образования	УО
		2014	862.50000	300.00000	450.00000	112.50000	0.00000			
		2015	317 724.51363	1 951.00000	249 988.00534	65 785.50829	0.00000			
		2016	370 924.75603	1 034.41680	298 525.13700	71 365.20223	0.00000			
		2017	407 188.79445	1 231.81295	326 768.08000	79 188.90150	0.00000			
		2018	512 886.53100	1 392.30000	432 274.00000	79 220.23100	0.00000			
ПРОГРАММНЫЕ МЕРОПРИЯТИЯ:			2014-2018, в том числе по годам:	1 609 587.09511	5 909.52975	1 308 005.22234	295 672.34302	0.00000	УО, учреждения образования	УО
		2014	862.50000	300.00000	450.00000	112.50000	0.00000			
		2015	317 724.51363	1 951.00000	249 988.00534	65 785.50829	0.00000			
		2016	370 924.75603	1 034.41680	298 525.13700	71 365.20223	0.00000			
		2017	407 188.79445	1 231.81295	326 768.08000	79 188.90150	0.00000			
		2018	512 886.53100	1 392.30000	432 274.00000	79 220.23100	0.00000			
Цель 1 подпрограммы 3: Обеспечение защиты прав и интересов детей-сирот и детей, оставшихся без попечения родителей, совершеннолетних недееспособных граждан, осуществление деятельности по опеке и попечительству										
Задача 1 подпрограммы 3: Обеспечение осуществления деятельности по опеке и попечительству, в том числе выполнение государственных полномочий Камчатского края по организации и осуществлению деятельности по опеке и попечительству в Камчатском крае										
ВСЕГО по ЗАДАЧЕ 1:			2015-2018, в том числе по годам:	481 768.58594	4 217.22975	477 551.35619	0.00000	0.00000	УО, учреждения образования	УО
		2014	0.00000	0.00000	0.00000	0.00000	0.00000			
		2015	139 865.19319	1 951.00000	137 914.19319	0.00000	0.00000			
		2016	167 463.01980	1 034.41680	166 428.60300	0.00000	0.00000			
		2017	174 440.37295	1 231.81295	173 208.56000	0.00000	0.00000			
		2018	205 187.30000	1 392.30000	203 795.00000	0.00000	0.00000			
ПРОГРАММНЫЕ МЕРОПРИЯТИЯ:			2015-2018, в том числе по годам:	481 768.58594	4 217.22975	477 551.35619	0.00000	0.00000	УО, учреждения образования	УО
		2014	0.00000	0.00000	0.00000	0.00000	0.00000			
		2015	139 865.19319	1 951.00000	137 914.19319	0.00000	0.00000			
		2016	167 463.01980	1 034.41680	166 428.60300	0.00000	0.00000			
		2017	174 440.37295	1 231.81295	173 208.56000	0.00000	0.00000			
		2018	205 187.30000	1 392.30000	203 795.00000	0.00000	0.00000			
программные мероприятия										
1.1	Предоставление социальных гарантий и мер социальной поддержки населения		2015-2018, в том числе по годам:	481 768.58594	4 217.22975	477 551.35619	0.00000	0.00000	УО	УО
			2014	0.00000	0.00000	0.00000	0.00000	0.00000		
		01 3 2800	2015	139 865.19319	1 951.00000	137 914.19319	0.00000	0.00000		
		01 3 28 28000	2016	167 463.01980	1 034.41680	166 428.60300	0.00000	0.00000		
			2017	174 440.37295	1 231.81295	173 208.56000	0.00000	0.00000		
			2018	205 187.30000	1 392.30000	203 795.00000	0.00000	0.00000		
1.1.1	Предоставление социальных гарантий и мер социальной поддержки населения в области опеки и попечительства		2015-2018, в том числе по годам:	481 768.58594	4 217.22975	477 551.35619	0.00000	0.00000	УО	УО
			2014	0.00000	0.00000	0.00000	0.00000	0.00000		
		01 3 5260 01 3 4015 01 3 4016 01 3 4028	2015	139 865.19319	1 951.00000	137 914.19319	0.00000	0.00000		
		01 3 28 40150 01 3 28 40160 01 3 28 40200	2016	167 463.01980	1 034.41680	166 428.60300	0.00000	0.00000		
		01 3 28 40280 01 3 28 40590	2017	174 440.37295	1 231.81295	173 208.56000	0.00000	0.00000		
		01 3 28 52600	2018	205 187.30000	1 392.30000	203 795.00000	0.00000	0.00000		

№ пункта	Наименование мероприятия	Код целевой статьи расходов бюджета	Срок реализации	Объем финансирования (тыс. рублей),				исполнители	Главные распорядители бюджетных средств	
				Всего	в том числе по источникам финансирования					
					федеральный бюджет	краевой бюджет	бюджет городского округа			внебюджетные источники
Цель 2 подпрограммы 3: организация мероприятий по реализации социальной политики городского округа										
Задача 2 подпрограммы 3: Организация обеспечения реализации социальной политики в городском округе										
ВСЕГО по ЗАДАЧЕ 2:			2015-2018, в том числе по годам:	295 559.84302	0.00000	0.00000	295 559.84302	0.00000	УО	УО
			2014	0.00000	0.00000	0.00000	0.00000	0.00000		
			2015	65 785.50829	0.00000	0.00000	65 785.50829	0.00000		
			2016	71 365.20223	0.00000	0.00000	71 365.20223	0.00000		
			2017	79 188.90150	0.00000	0.00000	79 188.90150	0.00000		
			2018	79 220.23100	0.00000	0.00000	79 220.23100	0.00000		
ПРОГРАММНЫЕ МЕРОПРИЯТИЯ:			2015-2018, в том числе по годам:	295 559.84302	0.00000	0.00000	295 559.84302	0.00000	УО	УО
			2014	0.00000	0.00000	0.00000	0.00000	0.00000		
			2015	65 785.50829	0.00000	0.00000	65 785.50829	0.00000		
			2016	71 365.20223	0.00000	0.00000	71 365.20223	0.00000		
			2017	79 188.90150	0.00000	0.00000	79 188.90150	0.00000		
			2018	79 220.23100	0.00000	0.00000	79 220.23100	0.00000		
программные мероприятия										
2.1	Предоставление социальных гарантий и мер социальной поддержки населения		2015-2018, в том числе по годам:	289 766.74299	0.00000	0.00000	289 766.74299	0.00000	УО	УО
			2014	0.00000	0.00000	0.00000	0.00000	0.00000		
		01 3 2800	2015	64 770.25006	0.00000	0.00000	64 770.25006	0.00000		
		01 3 28 28000	2016	69 971.56543	0.00000	0.00000	69 971.56543	0.00000		
			2017	77 573.81150	0.00000	0.00000	77 573.81150	0.00000		
			2018	77 451.11600	0.00000	0.00000	77 451.11600	0.00000		
2.1.1	Организация предоставления мер муниципальной социальной поддержки отдельным категориям граждан на ремонт жилых помещений в Петропавловск-Камчатском городском округе в соответствии с Решением Городской Думы Петропавловск-Камчатского городского округа от 25.12.2008 № 87-нд		2015-2018, в том числе по годам:	23 580.00000	0.00000	0.00000	23 580.00000	0.00000	УО	УО
			2014	0.00000	0.00000	0.00000	0.00000	0.00000		
		01 3 2805	2015	4 680.00000	0.00000	0.00000	4 680.00000	0.00000		
		01 3 28 28050	2016	4 500.00000	0.00000	0.00000	4 500.00000	0.00000		
			2017	10 500.00000	0.00000	0.00000	10 500.00000	0.00000		
			2018	3 900.00000	0.00000	0.00000	3 900.00000	0.00000		
2.1.2	Организация предоставления мер муниципальной социальной поддержки отдельным категориям граждан, проживающим на территории Петропавловск-Камчатского городского округа, в соответствии с Решением Городской Думы Петропавловск-Камчатского городского округа от 03.09.2009 № 157-нд		2015-2018, в том числе по годам:	122 395.59697	0.00000	0.00000	122 395.59697	0.00000	УО	УО
			2014	0.00000	0.00000	0.00000	0.00000	0.00000		
		01 3 2806	2015	31 107.24499	0.00000	0.00000	31 107.24499	0.00000		
		01 3 28 28060	2016	31 908.39378	0.00000	0.00000	31 908.39378	0.00000		
			2017	28 521.67720	0.00000	0.00000	28 521.67720	0.00000		
			2018	30 858.28100	0.00000	0.00000	30 858.28100	0.00000		
2.1.3	Организация предоставления мер муниципальной социальной поддержки на предоставление бесплатной зубопротезной помощи (за исключением протезов из драгоценных металлов, металлокерамики и других дорогостоящих материалов и искусственных имплантатов) неработающим пенсионерам, проживающим на территории Петропавловск-Камчатского городского округа, в соответствии с Решением Городской Думы Петропавловск-Камчатского городского округа от 06.03.2013 № 36-нд		2015-2018, в том числе по годам:	9 592.96650	0.00000	0.00000	9 592.96650	0.00000	УО	УО
			2014	0.00000	0.00000	0.00000	0.00000	0.00000		
		01 3 2807	2015	1 731.75450	0.00000	0.00000	1 731.75450	0.00000		
		01 3 28 28070	2016	2 620.40400	0.00000	0.00000	2 620.40400	0.00000		
			2017	2 620.40400	0.00000	0.00000	2 620.40400	0.00000		
			2018	2 620.40400	0.00000	0.00000	2 620.40400	0.00000		
2.1.4	Организация предоставления мер муниципальной социальной поддержки почетных граждан города Петропавловска-Камчатского в соответствии с Решением Городской Думы Петропавловск-Камчатского городского округа от 31.10.2013 № 144-нд «О порядке и условиях присвоения звания «Почетный гражданин города Петропавловска-Камчатского»		2015-2018, в том числе по годам:	8 354.99434	0.00000	0.00000	8 354.99434	0.00000	УО	УО
			2014	0.00000	0.00000	0.00000	0.00000	0.00000		
		01 3 2810	2015	1 940.23664	0.00000	0.00000	1 940.23664	0.00000		
		01 3 28 28100	2016	2 042.88496	0.00000	0.00000	2 042.88496	0.00000		
			2017	1 849.09774	0.00000	0.00000	1 849.09774	0.00000		
			2018	2 522.77500	0.00000	0.00000	2 522.77500	0.00000		
2.1.5	Организация назначения, выплаты и перерасчета ежемесячной доплаты к пенсии лицам, замещающим муниципальные должности в городском округе, и пенсии за выслугу лет лицам, замещающим должности муниципальной службы в городском округе		2015-2018, в том числе по годам:	52 784.55862	0.00000	0.00000	52 784.55862	0.00000	УО	УО
			2014	0.00000	0.00000	0.00000	0.00000	0.00000		
		01 3 2811	2015	12 038.05000	0.00000	0.00000	12 038.05000	0.00000		
		01 3 28 28110	2016	12 723.39829	0.00000	0.00000	12 723.39829	0.00000		
			2017	14 454.57133	0.00000	0.00000	14 454.57133	0.00000		
			2018	13 568.53900	0.00000	0.00000	13 568.53900	0.00000		
2.1.6	Возмещение расходов связанных с погребением		2015-2018, в том числе по годам:	68 629.38313	0.00000	0.00000	68 629.38313	0.00000	УО	УО
			2014	0.00000	0.00000	0.00000	0.00000	0.00000		
		01 3 2812	2015	13 272.96393	0.00000	0.00000	13 272.96393	0.00000		
		01 3 28 28120	2016	16 176.48440	0.00000	0.00000	16 176.48440	0.00000		
			2017	17 873.37780	0.00000	0.00000	17 873.37780	0.00000		
			2018	21 306.55700	0.00000	0.00000	21 306.55700	0.00000		
2.1.7	Организация предоставления дополнительных мер социальной поддержки отдельным категориям обучающихся в муниципальных общеобразовательных организациях Петропавловск-Камчатского городского округа в виде обеспечения бесплатным питанием в соответствии с Решением Городской Думы Петропавловск-Камчатского городского округа от 27.10.2014 № 265-нд		2017-2018, в том числе по годам:	4 429.24343	0.00000	0.00000	4 429.24343	0.00000	УО	УО
			2017	1 754.68343	0.00000	0.00000	1 754.68343	0.00000		
		01 3 28 28160	2018	2 674.56000	0.00000	0.00000	2 674.56000	0.00000		

№ пункта	Наименование мероприятия	Код целевой статьи расходов бюджета	Срок реализации	Объем финансирования (тыс. рублей),				исполнители	Главные распорядители бюджетных средств				
				Всего	в том числе по источникам финансирования								
					федеральный бюджет	краевой бюджет	бюджет городского округа			внебюджетные источники			
2.2	Организация муниципальных мероприятий (смотры, конкурсы, фестивали, выставки, ярмарки, семинары, круглые столы, соревнования, праздничные мероприятия, гуляния, субботники, учения, чествование и т.п.)	01 3 26 26000	2015-2018, в том числе по годам:	5 793.10003	0.00000	0.00000	5 793.10003	0.00000	УО	УО			
			2014	0.00000	0.00000	0.00000	0.00000						
			2015	1 015.25823	0.00000	0.00000	1 015.25823	0.00000					
			2016	1 393.63680	0.00000	0.00000	1 393.63680	0.00000					
			2017	1 615.09000	0.00000	0.00000	1 615.09000	0.00000					
2.2.2	Организация и проведение социально-значимых мероприятий для населения Петропавловск-Камчатского городского округа	01 3 26 26160	2015-2018, в том числе по годам:	5 793.10003	0.00000	0.00000	5 793.10003	0.00000	УО	УО			
			2014	0.00000	0.00000	0.00000	0.00000						
			2015	1 015.25823	0.00000	0.00000	1 015.25823	0.00000					
			2016	1 393.63680	0.00000	0.00000	1 393.63680	0.00000					
			2017	1 615.09000	0.00000	0.00000	1 615.09000	0.00000					
Задача 3 подпрограммы 3: Обеспечение реализации отдельных государственных полномочий Камчатского края в области социальной политики													
ВСЕГО по ЗАДАЧЕ 3:			2015-2018, в том числе по годам:	626 208.86615	0.00000	626 208.86615	0.00000	0.00000	УО, учреждения образования	УО			
			2014	0.00000	0.00000	0.00000	0.00000						
			2015	112 073.81215	0.00000	112 073.81215	0.00000						
			2016	132 096.53400	0.00000	132 096.53400	0.00000						
			2017	153 559.52000	0.00000	153 559.52000	0.00000						
			2018	228 479.00000	0.00000	228 479.00000	0.00000						
ПРОГРАММНЫЕ МЕРОПРИЯТИЯ:			2015-2018, в том числе по годам:	626 208.86615	0.00000	626 208.86615	0.00000	0.00000	УО, учреждения образования	УО			
			2014	0.00000	0.00000	0.00000	0.00000						
			2015	112 073.81215	0.00000	112 073.81215	0.00000						
			2016	132 096.53400	0.00000	132 096.53400	0.00000						
			2017	153 559.52000	0.00000	153 559.52000	0.00000						
			2018	228 479.00000	0.00000	228 479.00000	0.00000						
программные мероприятия													
3.1	Предоставление социальных гарантий и мер социальной поддержки населения	01 3 2800 01 3 4021	2015-2018, в том числе по годам:	626 208.86615	0.00000	626 208.86615	0.00000	0.00000	УО, учреждения образования	УО			
			2014	0.00000	0.00000	0.00000	0.00000						
			2015	112 073.81215	0.00000	112 073.81215	0.00000						
			2016	132 096.53400	0.00000	132 096.53400	0.00000						
			2017	153 559.52000	0.00000	153 559.52000	0.00000						
3.1.1	Предоставление социальных гарантий и мер социальной поддержки населения в области социальной политики	01 3 28 40180 01 3 28 40210	2015-2018, в том числе по годам:	626 208.86615	0.00000	626 208.86615	0.00000	0.00000	УО, учреждения образования	УО			
			2014	0.00000	0.00000	0.00000	0.00000						
			2015	112 073.81215	0.00000	112 073.81215	0.00000						
			2016	132 096.53400	0.00000	132 096.53400	0.00000						
			2017	153 559.52000	0.00000	153 559.52000	0.00000						
			2018	228 479.00000	0.00000	228 479.00000	0.00000	0.00000					
			Задача 4 подпрограммы 3: Обеспечение реализации мероприятий подпрограммы 3: «Реализация социальной политики городского округа»										
			ВСЕГО по ЗАДАЧЕ 4:			2014	862.50000	300.00000	450.00000	112.50000	0.00000	КЦСОН	УО
						2014	862.50000	300.00000	450.00000	112.50000	0.00000		
						2015	0.00000	0.00000	0.00000	0.00000	0.00000		
			2016	0.00000	0.00000	0.00000	0.00000	0.00000					
			2017	0.00000	0.00000	0.00000	0.00000	0.00000					
ПРОГРАММНЫЕ МЕРОПРИЯТИЯ:			2014	862.50000	300.00000	450.00000	112.50000	0.00000	КЦСОН	УО			
			2014	862.50000	300.00000	450.00000	112.50000	0.00000					
			2015	0.00000	0.00000	0.00000	0.00000	0.00000					
			2016	0.00000	0.00000	0.00000	0.00000	0.00000					
			2017	0.00000	0.00000	0.00000	0.00000	0.00000					
			2018	0.00000	0.00000	0.00000	0.00000	0.00000					
программные мероприятия													
4.1	Обеспечение реализации муниципальных услуг и функций, в том числе по выполнению государственных полномочий Камчатского края (содержание муниципальных учреждений городского округа)	01 4 5027 01 4 4006 01 4 7076 01 4 7077	2014 год	862.50000	300.00000	450.00000	112.50000	0.00000	КЦСОН	УО			
			2014	862.50000	300.00000	450.00000	112.50000	0.00000					
			2015	0.00000	0.00000	0.00000	0.00000	0.00000					
			2016	0.00000	0.00000	0.00000	0.00000	0.00000					
			2017	0.00000	0.00000	0.00000	0.00000	0.00000					
			2018	0.00000	0.00000	0.00000	0.00000	0.00000					
			Подпрограмма 4 «Обеспечение реализации муниципальной программы «Развитие образования и социальная поддержка граждан в Петропавловск-Камчатском городском округе»										
			ВСЕГО по ПОДПРОГРАММЕ 4:			2015-2018, в том числе по годам:	1 011 356.65087	0.00000	137 987.87767	873 368.77320	0.00000	УО, МБУ ПКГО ЦБ, МАУ «ИМЦ»	УО
						2014	0.00000	0.00000	0.00000	0.00000			
						2015	231 745.69919	0.00000	32 516.33767	199 229.36152	0.00000		
			2016	231 953.44789	0.00000	31 409.72000	200 543.72789	0.00000					
			2017	263 069.60023	0.00000	34 690.82000	228 378.78023	0.00000					
			2018	284 587.90356	0.00000	39 371.00000	245 216.90356	0.00000					

№ пункта	Наименование мероприятия	Код целевой статьи расходов бюджета	Срок реализации	Объем финансирования (тыс. рублей),				исполнители	Главные распорядители бюджетных средств				
				Всего	в том числе по источникам финансирования								
					федеральный бюджет	краевой бюджет	бюджет городского округа			внебюджетные источники			
ПРОГРАММНЫЕ МЕРОПРИЯТИЯ:				2015-2018, в том числе по годам:	1 011 356.65087	0.00000	137 987.87767	873 368.77320	0.00000	УО, МБУ ПКГО ЦБ, МАУ «ИМЦ»	УО		
				2014	0.00000	0.00000	0.00000	0.00000					
				2015	231 745.69919	0.00000	32 516.33767	199 229.36152	0.00000				
				2016	231 953.44789	0.00000	31 409.72000	200 543.72789	0.00000				
				2017	263 069.60023	0.00000	34 690.82000	228 378.78023	0.00000				
				2018	284 587.90356	0.00000	39 371.00000	245 216.90356	0.00000				
Цель подпрограммы 4: Обеспечение реализации мероприятий программы													
Задача 1 подпрограммы 4: организация, нормативно-правовое, финансовое и техническое обеспечение реализации мероприятий программы													
ВСЕГО по ЗАДАЧЕ 1:				2015-2018, в том числе по годам:	1 011 356.65087	0.00000	137 987.87767	873 368.77320	0.00000	УО, МБУ ПКГО ЦБ, МАУ «ИМЦ»	УО		
				2014	0.00000	0.00000	0.00000	0.00000					
				2015	231 745.69919	0.00000	32 516.33767	199 229.36152	0.00000				
				2016	231 953.44789	0.00000	31 409.72000	200 543.72789	0.00000				
				2017	263 069.60023	0.00000	34 690.82000	228 378.78023	0.00000				
				2018	284 587.90356	0.00000	39 371.00000	245 216.90356	0.00000				
ПРОГРАММНЫЕ МЕРОПРИЯТИЯ:				2015-2018, в том числе по годам:	1 011 265.07855	0.00000	137 987.87767	873 368.77320	0.00000	УО, МБУ ПКГО ЦБ, МАУ «ИМЦ»	УО		
				2014	0.00000	0.00000	0.00000	0.00000					
				2015	231 745.69919	0.00000	32 516.33767	199 229.36152	0.00000				
				2016	231 953.44789	0.00000	31 409.72000	200 543.72789	0.00000				
				2017	262 978.02791	0.00000	34 690.82000	228 378.78023	0.00000				
				2018	284 587.90356	0.00000	39 371.00000	245 216.90356	0.00000				
программные мероприятия													
1.1	Обеспечение исполнения мероприятий программ и полномочий органов администрации городского округа, в том числе выполнение государственных полномочий Камчатского края (содержание органов администрации городского округа)		2015-2018, в том числе по годам:	423 200.16111	0.00000	137 358.23900	285 841.92211	0.00000	УО	УО			
			2014	0.00000	0.00000	0.00000	0.00000	0.00000					
		01 4 1601 01 4 1602 01 4 1605 01 4 4010 01 4 4011 01 4 4012 01 4 4031	2015	100 361.94862	0.00000	31 886.69900	68 475.24962	0.00000					
		01 4 16 16010 01 4 16 16020 01 4 16 16050 01 4 16 40100 01 4 16 40110 01 4 16 40120 01 4 16 40210 01 4 16 40310	2016	101 283.58669	0.00000	31 409.72000	69 873.86669	0.00000					
			2017	106 466.59524	0.00000	34 690.82000	71 775.77524	0.00000					
			2018	115 088.03056	0.00000	39 371.00000	75 717.03056	0.00000					
1.1.1		Обеспечение деятельности органов администрации Петропавловск-Камчатского городского округа в части исполнения функций муниципальной службы		2015-2018, в том числе по годам:	325 163.30946	0.00000	137 326.81000	187 836.49946			0.00000	УО	УО
				2014	0.00000	0.00000	0.00000	0.00000			0.00000		
			01 4 1601 01 4 4010 01 4 4011 01 4 4012	2015	75 915.56100	0.00000	31 855.27000	44 060.29100			0.00000		
	01 4 16 16010 01 4 16 40100 01 4 16 40110 01 4 16 40120 01 4 16 40210		2016	77 278.16100	0.00000	31 409.72000	45 868.44100	0.00000					
			2017	83 186.73590	0.00000	34 690.82000	48 495.91590	0.00000					
		2018	88 782.85156	0.00000	39 371.00000	49 411.85156	0.00000						
1.1.2	Обеспечение деятельности органов администрации Петропавловск-Камчатского городского округа в части исполнения функций, не связанных с муниципальной службой		2015-2018, в том числе по годам:	55 872.33692	0.00000	31.42900	55 840.90792	0.00000	УО	УО			
			2014	0.00000	0.00000	0.00000	0.00000	0.00000					
		01 4 1602 01 4 4031	2015	14 082.69270	0.00000	31.42900	14 051.26370	0.00000					
		01 4 16 16020 01 4 16 40040 01 4 16 4004Л	2016	13 795.66369	0.00000	0.00000	13 795.66369	0.00000					
			2017	12 882.52553	0.00000	0.00000	12 882.52553	0.00000					
		2018	15 111.45500	0.00000	0.00000	15 111.45500	0.00000						
1.1.3	Обеспечение методической работы в сфере образования		2015-2018, в том числе по годам:	41 819.11473	0.00000	0.00000	41 819.11473	0.00000	УО	УО			
			2014	0.00000	0.00000	0.00000	0.00000	0.00000					
		01 4 1605	2015	10 363.69492	0.00000	0.00000	10 363.69492	0.00000					
		01 4 16 16050	2016	9 864.36200	0.00000	0.00000	9 864.36200	0.00000					
			2017	10 397.33381	0.00000	0.00000	10 397.33381	0.00000					
		2018	11 193.72400	0.00000	0.00000	11 193.72400	0.00000						
1.1.4	Расходы, направленные на решение вопросов, возникающих в процессе деятельности администрации Петропавловск-Камчатского городского округа		2016-2018, в том числе по годам:	345.40000	0.00000	0.00000	345.40000	0.00000	УО	УО			
		01 4 16 16090	2016	345.40000	0.00000	0.00000	345.40000	0.00000					
			2017	0.00000	0.00000	0.00000	0.00000	0.00000					
			2018	0.00000	0.00000	0.00000	0.00000	0.00000					
1.2	Обеспечение реализации муниципальных услуг и функций, в том числе по выполнению государственных полномочий Камчатского края (содержание муниципальных учреждений городского округа)		2015-2018, в том числе по годам:	588 064.9174	0.00000	629.63867	587 435.27877	0.00000	МБУ ПКГО ЦБ, МАУ «ИМЦ»	УО			
			2014	0.00000	0.00000	0.00000	0.00000	0.00000					
		01 4 1500	2015	131 383.75057	0.00000	629.63867	130 754.11190	0.00000					
		01 4 15 15000	2016	130 669.86120	0.00000	0.00000	130 669.86120	0.00000					
			2017	156 511.43267	0.00000	0.00000	156 511.43267	0.00000					
		2018	169 499.87300	0.00000	0.00000	169 499.87300	0.00000						

№ пункта	Наименование мероприятия	Код целевой статьи расходов бюджета	Срок реализации	Объем финансирования (тыс. рублей),				исполнители	Главные распорядители бюджетных средств	
				Всего	в том числе по источникам финансирования					
					федеральный бюджет	краевой бюджет	бюджет городского округа			внебюджетные источники
1.2.1	Обеспечение деятельности (оказание услуг) муниципального бюджетного учреждения Петропавловск-Камчатского городского округа «Централизованная бухгалтерия»		2015-2018, в том числе по годам:	538 059.61155	0.00000	629.63867	537 429.97288	0.00000	МБУ ПКГО ЦБ	УО
			2014	0.00000	0.00000	0.00000	0.00000	0.00000		
		01 4 1506 01 4 4031	2015	131 383.75057	0.00000	629.63867	130 754.11190	0.00000		
		01 4 15 15060 01 4 15 40040	2016	130 669.86120	0.00000	0.00000	130 669.86120	0.00000		
			2017	135 479.31478	0.00000	0.00000	135 479.31478	0.00000		
			2018	140 526.68500	0.00000	0.00000	140 526.68500	0.00000		
1.2.2	Обеспечение деятельности (оказание услуг) муниципального автономного учреждения «Информационно-методический центр Петропавловск-Камчатского городского округа»		2017-2018, в том числе по годам:	50 005.30589	0.00000	0.00000	50 005.30589	0.00000	МАУ «ИМЦ»	УО
		01 4 15 15200	2017	21 032.11789	0.00000	0.00000	21 032.11789	0.00000		
			2018	28 973.18800	0.00000	0.00000	28 973.18800	0.00000		
1.3.	Содержание, капитальный, текущий ремонт объектов нежилого фонда муниципальной собственности		2017-2018, в том числе по годам:	91.57232	0.00000	0.00000	91.57232	0.00000	МАУ «ИМЦ»	УО
			2017	91.57232	0.00000	0.00000	91.57232	0.00000		
			2018	0.00000	0.00000	0.00000	0.00000	0.00000		
1.3.1.	Содержание, капитальный, текущий ремонт объектов нежилого фонда муниципальной собственности, возмещение расходов по содержанию, капитальному, текущему ремонту объектов нежилого фонда муниципальной собственности		2017-2018, в том числе по годам:	91.57232	0.00000	0.00000	91.57232	0.00000	МАУ «ИМЦ»	УО
		01 4 08 08000	2017	91.57232	0.00000	0.00000	91.57232	0.00000		
			2018	0.00000	0.00000	0.00000	0.00000	0.00000		

Группировка объемов финансирования программных мероприятий по источникам финансирования, главным распорядителям бюджетных средств, муниципальной программы «Развитие образования и социальная поддержка граждан в Петропавловск-Камчатском городском округе»

№ пункта	Главные распорядители бюджетных средств (ГРБС)	Срок реализации мероприятия	Объем финансирования, тыс. рублей			
			ВСЕГО	в том числе по источникам финансирования		
				федеральный бюджет	краевой бюджет	бюджет городского округа
ВСЕГО по ПРОГРАММЕ, в том числе:		2014-2018, в том числе по годам:	23 953 320.12714	155 996.29561	16 931 352.78470	6 865 971.04683
		2014	430 102.19197	111 199.98205	143 970.98980	174 931.22012
		2015	5 323 562.54718	14 420.21158	4 019 058.32234	1 290 084.01326
		2016	5 809 339.21036	18 946.78903	4 222 259.67611	1 568 132.74522
		2017	5 987 278.97854	9 588.01295	4 153 156.05386	1 824 534.91173
		2018	6 403 037.19909	1 841.30000	4 392 907.74259	2 008 288.15650
1	Управление образования администрации Петропавловск-Камчатского городского округа	2014-2018, в том числе по годам:	23 603 053.19859	50 389.68256	16 723 811.74653	6 828 851.76950
		2014	286 776.30137	5 593.36900	108 930.68782	172 252.24455
		2015	5 257 683.35585	14 420.21158	3 954 086.67101	1 289 176.47326
		2016	5 718 506.29683	18 946.78903	4 132 757.13258	1 566 802.37522
		2017	5 949 239.90157	9 588.01295	4 135 129.51253	1 804 522.37609
		2018	6 390 847.34297	1 841.30000	4 392 907.74259	1 996 098.30038
	ПРОГРАММНЫЕ МЕРОПРИЯТИЯ:	2014-2018, в том числе по годам:	23 603 053.19859	50 389.68256	16 723 811.74653	6 828 851.76950
		2014	286 776.30137	5 593.36900	108 930.68782	172 252.24455
		2015	5 257 683.35585	14 420.21158	3 954 086.67101	1 289 176.47326
		2016	5 718 506.29683	18 946.78903	4 132 757.13258	1 566 802.37522
		2017	5 949 239.90157	9 588.01295	4 135 129.51253	1 804 522.37609
2	Управление архитектуры, градостроительства и земельных отношений администрации Петропавловск-Камчатского городского округа	2014-2017, в том числе по годам:	350 266.92855	105 606.61305	207 541.03817	37 119.27733
		2014	143 325.89060	105 606.61305	35 040.30198	2 678.97557
		2015	65 879.19133	0.00000	64 971.65133	907.54000
		2016	90 832.91353	0.00000	89 502.54353	1 330.37000
		2017	38 039.07697	0.00000	18 026.54133	20 012.53564
		2018	12 189.85612	0.00000	0.00000	12 189.85612
	ПРОГРАММНЫЕ МЕРОПРИЯТИЯ:	2014-2017, в том числе по годам:	21 068.68301	0.00000	0.00000	21 068.68301
		2014	0.00000	0.00000	0.00000	0.00000
		2015	0.00000	0.00000	0.00000	0.00000
		2016	0.00000	0.00000	0.00000	0.00000
		2017	19 668.71501	0.00000	0.00000	19 668.71501
ИНВЕСТИЦИОННЫЕ МЕРОПРИЯТИЯ:	2014-2017, в том числе по годам:	329 198.24554	105 606.61305	207 541.03817	16 050.59432	
	2014	143 325.89060	105 606.61305	35 040.30198	2 678.97557	
	2015	65 879.19133	0.00000	64 971.65133	907.54000	
	2016	90 832.91353	0.00000	89 502.54353	1 330.37000	
	2017	18 370.36196	0.00000	18 026.54133	343.82063	
	2018	10 789.88812	0.00000	0.00000	10 789.88812	
Подпрограмма 1: «Развитие общего и дополнительного образования»						
ВСЕГО по ПОДПРОГРАММЕ 1, в том числе:		2014-2018, в том числе по годам:	12 006 734.36365	31 085.64281	8 928 100.05714	3 047 548.66370
		2014	209 328.30329	5 293.36900	74 420.95619	129 613.97810
		2015	2 709 052.39673	12 469.21158	2 051 065.22897	645 517.95618
		2016	2 971 812.85904	12 718.86223	2 153 543.91156	805 550.08525
		2017	2 959 617.22344	604.20000	2 071 494.84941	887 518.17403
		2018	3 156 923.58115	0.00000	2 577 575.11101	579 348.47014

№ пункта	Главные распорядители бюджетных средств (ГРБС)	Срок реализации мероприятия	Объем финансирования, тыс. рублей			
			ВСЕГО	в том числе по источникам финансирования		
				федеральный бюджет	краевой бюджет	бюджет городского округа
1	Управление образования администрации Петропавловск-Камчатского городского округа	2014-2018, в том числе по годам:	11 938 940.93526	31 085.64281	8 881 750.08111	3 026 105.21134
		2014	209 328.30329	5 293.36900	74 420.95619	129 613.97810
		2015	2 709 052.39673	12 469.21158	2 051 065.22897	645 517.95618
		2016	2 943 280.40434	12 718.86223	2 125 220.47686	805 341.06525
		2017	2 930 496.42787	604.20000	2 053 468.30808	876 423.91979
		2018	3 146 783.40303	0.00000	2 577 575.11101	569 208.29202
2	Управление архитектуры, градостроительства и земельных отношений администрации Петропавловск-Камчатского городского округа (программные мероприятия)	2017-2018, в том числе по годам:	10 950.23361	0.00000	0.00000	10 950.23361
		2017	10 950.23361	0.00000	0.00000	10 950.23361
		2018	0.00000	0.00000	0.00000	0.00000
		2016-2018, в том числе по годам:	56 843.19478	0.00000	46 349.97603	10 493.21875
	Управление архитектуры, градостроительства и земельных отношений администрации Петропавловск-Камчатского городского округа (инвестиционные мероприятия)	2014	0.00000	0.00000	0.00000	0.00000
		2015	0.00000	0.00000	0.00000	0.00000
		2016	28 532.45470	0.00000	28 323.43470	209.02000
		2017	18 170.56196	0.00000	18 026.54133	144.02063
2018	10 140.17812	0.00000	0.00000	10 140.17812		
Подпрограмма 2: «Развитие дошкольного образования»						
ВСЕГО по ПОДПРОГРАММЕ 2, в том числе:		2014-2018, в том числе по годам:	9 325 642.01751	119 001.12305	6 557 259.62755	2 649 381.26691
		2014	219 911.38868	105 606.61305	69 100.03361	45 204.74202
		2015	2 065 039.93763	0.00000	1 685 488.75036	379 551.18727
		2016	2 234 648.14740	5 193.51000	1 738 780.90755	490 673.72985
		2017	2 357 403.36042	7 752.00000	1 720 202.30445	629 449.05597
		2018	2 448 639.18338	449.00000	1 343 687.63158	1 104 502.55180
1	Управление образования администрации Петропавловск-Камчатского городского округа	2014-2018, в том числе по годам:	9 043 168.51735	13 394.51000	6 396 068.56541	2 633 705.44194
		2014	76 585.49808	0.00000	34 059.73163	42 525.76645
		2015	1 999 160.74630	0.00000	1 620 517.09903	378 643.64727
		2016	2 172 347.68857	5 193.51000	1 677 601.79872	489 552.37985
		2017	2 348 485.07902	7 752.00000	1 720 202.30445	620 530.77457
		2018	2 446 589.50538	449.00000	1 343 687.63158	1 102 452.87380
2	Управление архитектуры, градостроительства и земельных отношений администрации Петропавловск-Камчатского городского округа (программные мероприятия)	2014-2018, в том числе по годам:	10 118.44940	0.00000	0.00000	10 118.44940
		2014	0.00000	0.00000	0.00000	0.00000
		2015	0.00000	0.00000	0.00000	0.00000
		2016	0.00000	0.00000	0.00000	0.00000
		2017	8 718.48140	0.00000	0.00000	8 718.48140
		2018	1 399.96800	0.00000	0.00000	1 399.96800
	Управление архитектуры, градостроительства и земельных отношений администрации Петропавловск-Камчатского городского округа (инвестиционные мероприятия)	2014-2018, в том числе по годам:	272 355.05076	105 606.61305	161 191.06214	5 557.37557
		2014	143 325.89060	105 606.61305	35 040.30198	2 678.97557
		2015	65 879.19133	0.00000	64 971.65133	907.54000
		2016	62 300.45883	0.00000	61 179.10883	1 121.35000
		2017	199.80000	0.00000	0.00000	199.80000
		2018	649.71000	0.00000	0.00000	649.71000
Подпрограмма 3: «Реализация социальной политики городского округа»						
ВСЕГО по ПОДПРОГРАММЕ 3, в том числе:		2014-2018, в том числе по годам:	1 609 587.09511	5 909.52975	1 308 005.22234	295 672.34302
		2014	862.50000	300.00000	450.00000	112.50000
		2015	317 724.51363	1 951.00000	249 988.00534	65 785.50829
		2016	370 924.75603	1 034.41680	298 525.13700	71 365.20223
		2017	407 188.79445	1 231.81295	326 768.08000	79 188.90150
		2018	512 886.53100	1 392.30000	432 274.00000	79 220.23100
1	Управление образования администрации Петропавловск-Камчатского городского округа	2014-2018, в том числе по годам:	1 609 587.09511	5 909.52975	1 308 005.22234	295 672.34302
		2014	862.50000	300.00000	450.00000	112.50000
		2015	317 724.51363	1 951.00000	249 988.00534	65 785.50829
		2016	370 924.75603	1 034.41680	298 525.13700	71 365.20223
		2017	407 188.79445	1 231.81295	326 768.08000	79 188.90150
		2018	512 886.53100	1 392.30000	432 274.00000	79 220.23100
Подпрограмма 4: «Обеспечение реализации муниципальной программы «Развитие образования и социальная поддержка граждан в Петропавловск-Камчатском городском округе»»						
ВСЕГО по ПОДПРОГРАММЕ 4, в том числе:		2014-2018, в том числе по годам:	1 011 356.65087	0.00000	137 987.87767	873 368.77320
		2014	0.00000	0.00000	0.00000	0.00000
		2015	231 745.69919	0.00000	32 516.33767	199 229.36152
		2016	231 953.44789	0.00000	31 409.72000	200 543.72789
		2017	263 069.60023	0.00000	34 690.82000	228 378.78023
		2018	284 587.90356	0.00000	39 371.00000	245 216.90356
1	Управление образования администрации Петропавловск-Камчатского городского округа	2014-2018, в том числе по годам:	1 011 356.65087	0.00000	137 987.87767	873 368.77320
		2014	0.00000	0.00000	0.00000	0.00000
		2015	231 745.69919	0.00000	32 516.33767	199 229.36152
		2016	231 953.44789	0.00000	31 409.72000	200 543.72789
		2017	263 069.60023	0.00000	34 690.82000	228 378.78023
		2018	284 587.90356	0.00000	39 371.00000	245 216.90356

АДМИНИСТРАЦИЯ
ПЕТРОПАВЛОВСК-КАМЧАТСКОГО ГОРОДСКОГО ОКРУГА

ПОСТАНОВЛЕНИЕ

от 20.04.2018 г. № 762

Об утверждении проекта межевания территории части квартала № 8 планировочного подрайона 3.2.2. Жилой район – «Мишенный» Северного городского планировочного района в Петропавловск-Камчатском городском округе

В соответствии со статьей 46 Градостроительного кодекса Российской Федерации, на основании протокола публичных слушаний по рассмотрению проекта межевания территории от 05.03.2018, заключения о результатах публичных слушаний от 05.03.2018, ПОСТАНОВЛЯЮ:

1. Утвердить проект межевания территории части квартала № 8 планировочного подрайона 3.2.2. Жилой район – «Мишенный» Северного городского планировочного района в Петропавловск-Камчатском городском округе согласно приложению.

2. Управлению делами администрации Петропавловск-Камчатского городского округа в течение семи дней со дня принятия настоящего постановления опубликовать его в газете «Град Петра и Павла» и разместить на официальном сайте администрации Петропавловск-Камчатского городского округа в информационно-телекоммуникационной сети «Интернет».

3. Контроль за исполнением настоящего постановления возложить на руководителя Управления архитектуры, градостроительства и земельных отношений администрации Петропавловск-Камчатского городского округа.

4. Настоящее постановление вступает в силу после дня его официального опубликования.

Глава
Петропавловск-Камчатского городского округа
В.Ю. Иваненко

Приложение
к Постановлению администрации
Петропавловск-Камчатского городского округа

от 20.04.2018 № 762

ПРОЕКТ МЕЖЕВАНИЯ ТЕРРИТОРИИ

Части квартала № 8 планировочного подрайона 3.2.2. Жилой район – «Мишенный»
Северного городского планировочного района в Петропавловск-Камчатском
городском округе

Исполнитель работ:



Д.В. Байгобылов

г. Петропавловск-Камчатский

2017 г.

1. Общие положения и исходно-разрешительная документация

1.1. Настоящий проект межевания территории подготовлен на основании:

- Постановления администрации Петропавловск-Камчатского городского округа № 2525 от 10.10.2017 «О принятии решения о подготовке проекта межевания территории части квартала № 8 планировочного подрайона 3.2.2. Жилой район – «Мишенный» Северного городского планировочного района в Петропавловск-Камчатском городском округе;

- Решение Городской Думы Петропавловск-Камчатского городского округа от 23.12.2009 № 697-р «О корректировке генерального плана Петропавловск-Камчатского городского округа и утверждении его в новой редакции»;

- Решение Городской Думы Петропавловск-Камчатского городского округа от 12.10.2010 № 294-нд «О правилах землепользования и застройки Петропавловск-Камчатского городского округа»;

- Земельный кодекс Российской Федерации;

- Градостроительный кодекс Российской Федерации;

- Федеральный закон от 13.07.2015 № 218-ФЗ «О государственной регистрации недвижимости».

1.2. Характеристики территории.

Территория, в отношении которой подготовлен Проект межевания территории расположена в центральной части г. Петропавловска-Камчатского, в районе ул. Автомобилистов. Площадь территории в границах проекта межевания – 2,2 га. Координаты территории, в отношении которой подготовлен Проект межевания приведены в таблице 1.

Таблица 1

Координаты границы проекта межевания территории

№	X	Y
1	563599,24	1411385,30
2	563585,32	1411369,68
3	563559,08	1411325,94
4	563548,53	1411330,16
5	563487,09	1411414,10
6	563466,17	1411396,93
7	563463,43	1411365,89
8	563449,74	1411359,71
9	563433,63	1411361,23
10	563418,22	1411356,83
11	563403,61	1411357,55
12	563388,44	1411357,21
13	563387,69	1411473,27
14	563397,66	1411475,00
15	563432,73	1411474,12
16	563472,91	1411433,75
17	563418,82	1411560,82
18	563455,75	1411527,06
19	563500,90	1411481,34
20	563521,86	1411465,77
21	563530,93	1411465,85
22	563545,48	1411480,98
23	563549,55	1411485,33
24	563564,78	1411470,31
25	563566,72	1411467,82
26	563554,00	1411454,55
27	563555,04	1411444,58
28	563595,50	1411387,35

В границах разрабатываемого проекта межевания территории объекты культурного наследия отсутствуют.

1.3. Границы земельных участков.

Территория, в отношении которой подготовлен настоящий проект межевания территории находится в границах Петропавловск-Камчатского городского округа. Категория земель формируемых земельных участков – земли населенных пунктов. Согласно «Правилам землепользования и застройки Петропавловск-Камчатского городского округа» проектируемые участки расположены в территориальной зоне Ж5 – зона застройки многоэтажными жилыми домами.

Земельные участки образуются из земель, государственная собственность на которые не разграничена. Границы образуемых земельных участков установлены с учетом сложившейся кадастровой ситуации на момент подготовки проекта межевания территории. Координаты характерных точек границы образуемых земельных участков определены в системе МСК – 41.

2. Характеристики образуемых земельных участков (таблица 1)

Таблица 1

№	Характеристики образуемых земельных участков	Условный номер земельного участка	Площадь кв.м.
1	2	3	4
1.	Местоположение: край Камчатский, г. Петропавловск-Камчатский, ул. Автомобилистов; Кадастровый квартал: 41:01:0010118; Вид разрешенного использования: земельные участки объектов для временного проживания; Категория земель: земли населенных пунктов.	41:01:0010118:3У1	5208

2.	<u>Местоположение:</u> край Камчатский, г. Петропавловск-Камчатский, ул. Автомобилистов; <u>Кадастровый квартал:</u> 41:01:0010118; <u>Вид разрешенного использования:</u> земельные участки объектов автомобильной инфраструктуры (дороги, улицы, проспекты, шоссе, проезды, переулки, мосты, остановки); <u>Категория земель:</u> земли населенных пунктов.	41:01:0010118:3У2	1509
3.	<u>Местоположение:</u> край Камчатский, г. Петропавловск-Камчатский, ул. Автомобилистов; <u>Кадастровый квартал:</u> 41:01:0010118; <u>Вид разрешенного использования:</u> земельные участки элементов благоустройства территорий и ландшафтного дизайна (подпорные стенки, лестницы, малые архитектурные формы, объект декоративно-монументального искусства). <u>Категория земель:</u> земли населенных пунктов.	41:01:0010118:3У3	969
4.	<u>Местоположение:</u> край Камчатский, г. Петропавловск-Камчатский, ул. Автомобилистов; <u>Кадастровый квартал:</u> 41:01:0010118; <u>Вид разрешенного использования:</u> земельные участки объектов инженерной инфраструктуры (электростанции, подстанции, распределительные пункты, трансформаторы, центральные тепловые узлы, водопроводные и канализационные насосные станции, водозаборы, артезианские скважины, водонапорные сооружения, колодцы, локальные сооружения инженерного обеспечения, антенно-мачтовые сооружения, сооружения связи, телевидения, инженерные коммуникации и подобные объекты). <u>Категория земель:</u> земли населенных пунктов.	41:01:0010118:3У4	422
5.	<u>Местоположение:</u> край Камчатский, г. Петропавловск-Камчатский, ул. Автомобилистов; <u>Кадастровый квартал:</u> 41:01:0000000; <u>Вид разрешенного использования:</u> земельные участки объектов автомобильной инфраструктуры (дороги, улицы, проспекты, шоссе, проезды, переулки, мосты, остановки); <u>Категория земель:</u> земли населенных пунктов.	41:01:0000000:3У1	5633
6.	<u>Местоположение:</u> край Камчатский, г. Петропавловск-Камчатский, ул. Автомобилистов; <u>Кадастровый квартал:</u> 41:01:0010117; <u>Вид разрешенного использования:</u> земельные участки элементов благоустройства территорий и ландшафтного дизайна (подпорные стенки, лестницы, малые архитектурные формы, объект декоративно-монументального искусства). <u>Категория земель:</u> земли населенных пунктов.	41:01:0010117:3У1	1304
7.	<u>Местоположение:</u> край Камчатский, г. Петропавловск-Камчатский, ул. Автомобилистов; <u>Кадастровый квартал:</u> 41:01:0010117; <u>Вид разрешенного использования:</u> земельные участки многоквартирных жилых домов <u>Категория земель:</u> земли населенных пунктов.	41:01:0010117:3У2	5787

3. Координаты характерных точек границ образуемых земельных участков

Условный номер земельного участка 41:01:0010118:3У1		
Площадь земельного участка 5208 кв.м.		
Обозначение характерных точек границ	Координаты, м	
	X (м)	Y (м)
n1	563560.20	1411348.03
n22	563571.48	1411360.60
n2	563580.78	1411376.09
n3	563587.31	1411383.42
n4	563548.03	1411438.93
n5	563530.93	1411465.85
1	563521.86	1411465.77
2	563522.91	1411461.91
3	563518.85	1411460.36
4	563515.21	1411458.27
5	563511.57	1411455.47
6	563508.29	1411452.35
7	563490.93	1411470.61
n6	563485.95	1411469.44
n7	563481.50	1411455.54
n8	563491.62	1411441.73

Условный номер земельного участка 41:01:0010118:3У2		
Площадь земельного участка 1509 кв.м.		
Обозначение характерных точек границ	Координаты, м	
	X (м)	Y (м)
8	563595.50	1411387.35
9	563555.04	1411444.58
10	563554.00	1411454.55
n10	563566.72	1411467.82
n11	563564.78	1411470.31
n12	563549.55	1411485.33
11	563545.48	1411480.98
n5	563530.93	1411465.85
n4	563548.03	1411438.93
n3	563587.31	1411383.42
n2	563580.78	1411376.09
n22	563571.48	1411360.60

Условный номер земельного участка 41:01:0010118:3У3		
Площадь земельного участка 969 кв.м.		
Обозначение характерных точек границ	Координаты, м	
	X (м)	Y (м)
12	563500.90	1411481.34
13	563455.75	1411527.06
n7	563481.50	1411455.54
n6	563485.95	1411469.44
7	563490.93	1411470.61

Условный номер земельного участка 41:01:0010118:3У4		
Площадь земельного участка 422 кв.м.		
Обозначение характерных точек границ	Координаты, м	
	X (м)	Y (м)
n20	563560.10	1411327.65
n21	563585.32	1411369.68
n9	563599.24	1411385.30
8	563595.50	1411387.35
n22	563571.48	1411360.60
n1	563560.20	1411348.03
n23	563559.03	1411346.73

Условный номер земельного участка 41:01:0000000:3У1		
Площадь земельного участка 5553 кв.м.		
Обозначение характерных точек границ	Координаты, м	
	X (м)	Y (м)
n13	563559.08	1411325.94
n20	563560.10	1411327.65
n23	563559.03	1411346.73
n1	563560.20	1411348.03
n8	563491.62	1411441.73
n7	563481.50	1411455.54
13	563455.75	1411527.06
14	563418.82	1411560.82
15	563472.91	1411433.75
16	563440.02	1411466.80
17	563455.11	1411429.99
18	563464.26	1411419.45
n14	563474.38	1411403.67
19	563487.09	1411414.10
20	563548.53	1411330.16

Условный номер земельного участка 41:01:0010117:3У1		
Площадь земельного участка 1304 кв.м.		
Обозначение характерных точек границ	Координаты, м	
	X (м)	Y (м)
n14	563474,38	1411403,67
18	563464,26	1411419,45
17	563455,11	1411429,99
16	563440,02	1411466,80
n15	563434,22	1411401,02
29	563440,82	1411399,98
22	563466,17	1411396,93

Условный номер земельного участка 41:01:0010117:3У2		
Площадь земельного участка 5787 кв.м.		
Обозначение характерных точек границ	Координаты, м	
	X (м)	Y (м)
23	563463,43	1411365,89
24	563457,84	1411367,37
25	563451,43	1411367,98
26	563449,81	1411368,08
27	563443,65	1411374,43
28	563440,88	1411376,45
29	563438,47	1411380,21
30	563440,82	1411399,98
n15	563434,22	1411401,02
16	563440,02	1411466,80
31	563432,73	1411474,12
32	563397,66	1411475,00
n16	563387,69	1411473,27
n17	563388,44	1411357,21
33	563403,61	1411357,55
34	563404,55	1411371,65
35	563419,17	1411370,77
36	563418,22	1411356,83
n18	563433,63	1411361,23
n19	563449,74	1411359,71


Чертеж межевания территории

Условные обозначения:

- :ЗУ1 образуемый земельный участок
- :93 кадастровый номер учтенного земельного участка (по сведениям ГКН)
- вновь образованная часть границы земельного участка, установленная при проведении кадастровых работ
- граница существующих земельных участков
- 41-01:0010118 кадастровый номер квартала
- граница красных линий
- граница проекта межевания территории
- линии отступа от красных линий в целях определения мест допустимого размещения зданий, строений, сооружений
- граница кадастрового квартала

Проект межевания территории

Части квартала № 8 планировочного подрайона 3.2.2. Жилой район - "Мишеный" Северного городского планировочного района в Петропавловск-Камчатском городском округе

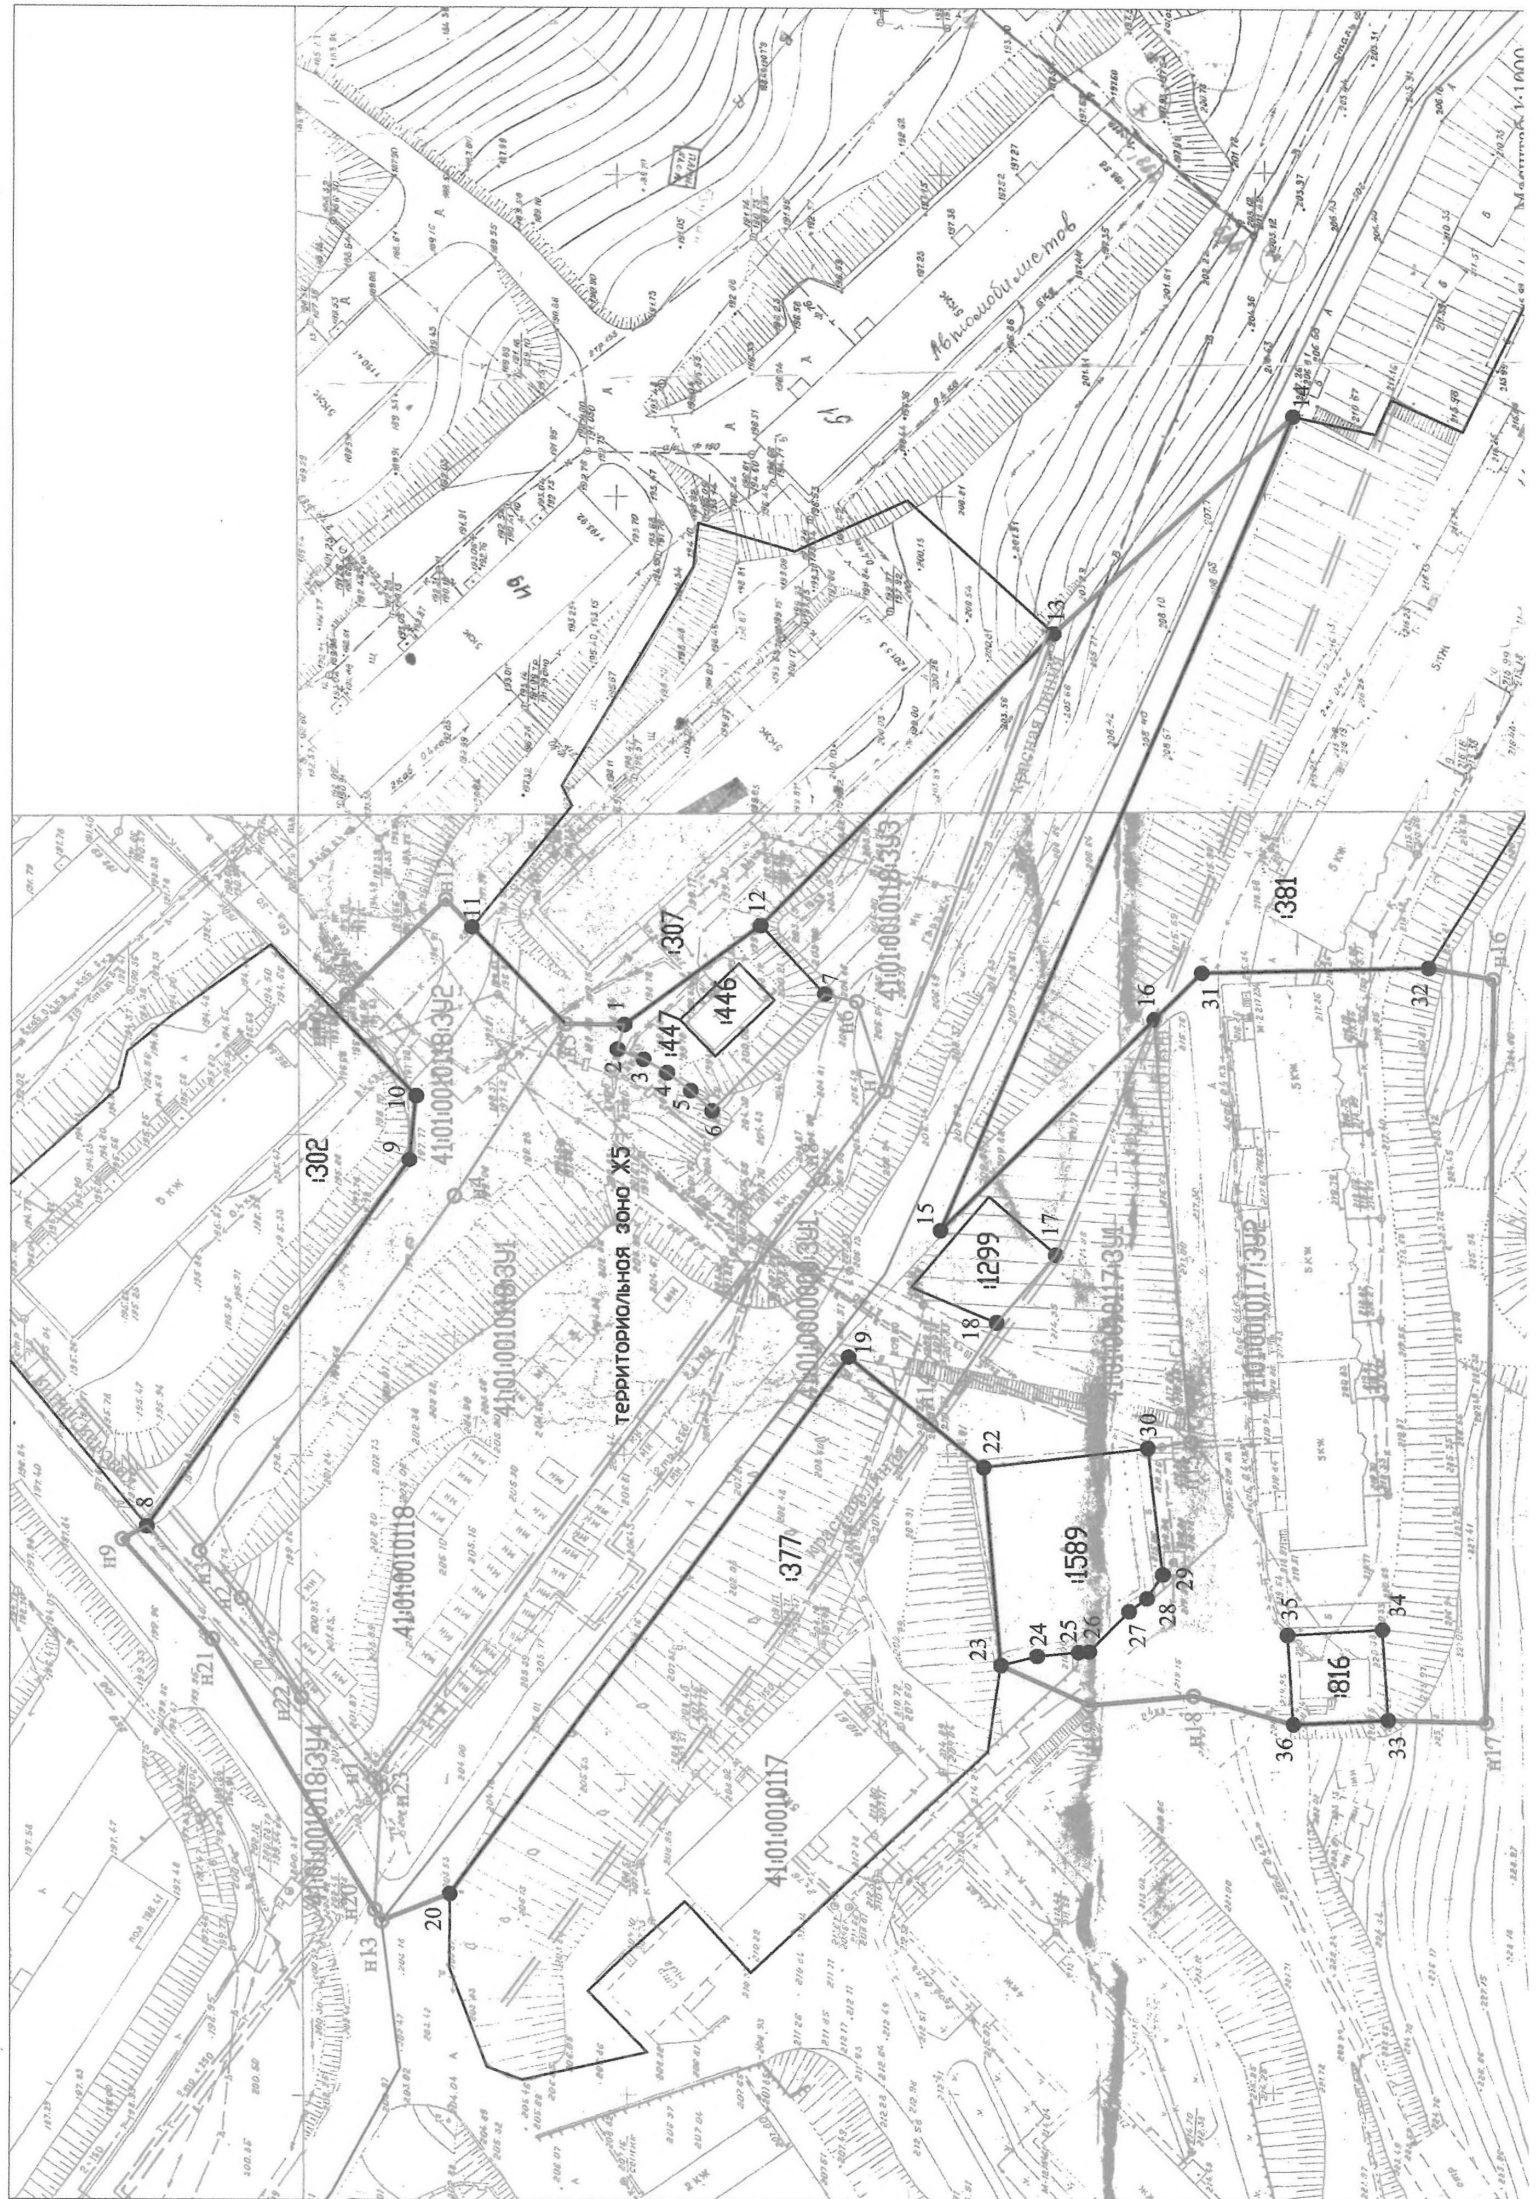

АДМИНИСТРАЦИЯ
ПЕТРОПАВЛОВСК-КАМЧАТСКОГО ГОРОДСКОГО ОКРУГА

ПОСТАНОВЛЕНИЕ

от 20.04.2018 г. № 769

**О внесении изменений в постановление администрации
Петропавловск-Камчатского городского округа от 31.10.2013 № 3183
«Об утверждении муниципальной программы «Энергоэффективность, развитие энергетики
и коммунального хозяйства, обеспечение жителей Петропавловск-Камчатского городского округа
коммунальными услугами, услугами по благоустройству территории и охрана окружающей среды»**

В соответствии с Решением Городской Думы Петропавловск-Камчатского городского округа от 22.03.2018 № 37-нд «О внесении изменений в Решение Городской Думы Петропавловск-Камчатского городского округа от 29.11.2017 № 13-нд «О бюджете Петропавловск-Камчатского городского округа на 2018 год и плановый период 2019-2020 годов», пунктом 4.35 Порядка разработки и реализации муниципальных программ Петропавловск-Камчатского городского округа, утвержденного постановлением администрации Петропавловск-Камчатского городского округа от 27.06.2013 № 1840,

ПОСТАНОВЛЯЮ:

1. Внести в муниципальную программу «Энергоэффективность, развитие энергетики и коммунального хозяйства, обеспечение жителей Петропавловск-Камчатского городского округа коммунальными услугами, услугами по благоустройству территории и охрана окружающей среды», утвержденную постановлением администрации Петропавловск-Камчатского городского округа от 31.10.2013 № 3183, следующие изменения:

1.1 строку девятую паспорта изложить в следующей редакции:

«Объемы и источники финансирования программы»	Всего 10 262 943,53868 тысяч рублей, в том числе: - федеральный бюджет – 47 891,64890 тысяч рублей; - краевой бюджет – 5 048 986,76514 тысяч рублей; - бюджет Петропавловск-Камчатского городского округа – 5 164 721,72464 тысяч рублей; - внебюджетные источники – 1 343,40000 тысяч рублей.»;
--	--

1.2 пункт 2.25 изложить в редакции согласно приложению 1 к настоящему постановлению;

1.3 раздел 3 изложить в редакции согласно приложению 2 к настоящему постановлению;

1.4 подпункт 4.1.11 изложить в редакции согласно приложению 3 к настоящему постановлению;

1.5 подпункт 4.3.12 изложить в редакции согласно приложению 4 к настоящему постановлению;

1.6 приложение 1 изложить в редакции согласно приложению 5 к настоящему постановлению.

2. Управлению делами администрации Петропавловск-Камчатского городского округа опубликовать настоящее постановление в газете «Град Петра и Павла» и разместить на официальном сайте администрации Петропавловск-Камчатского городского округа в информационно-телекоммуникационной сети «Интернет».

3. Настоящее постановление вступает в силу после дня его официального опубликования.

4. Контроль за исполнением настоящего постановления возложить на руководителя Управления городского хозяйства администрации Петропавловск-Камчатского городского округа.

*Глава
Петропавловск-Камчатского городского округа
В.Ю. Иваненко*

**Приложение 1
к постановлению администрации
Петропавловск-Камчатского
городского округа
от 20.04.2018 № 769**

2.25. Основными показателями планируемых результатов решения поставленных задач для достижения целей настоящей программы (сформированы с учетом требований к муниципальным программам в области энергосбережения и повышения энергетической эффективности, утвержденных постановлением Правительства Российской Федерации от 31.12.2009 № 1225 (включенные индикаторы отмечены *) являются:

№	Наименование задач	Наименование целевых показателей (индикаторов)	Единица измерения	Значения целевых показателей (индикаторов)	
				до начала реализации программы	в результате реализации программы
Подпрограмма 1 «Энергосбережение и повышение энергетической эффективности»					
Цель 1 подпрограммы 1 «Обеспечение энергоэффективного развития экономики городского округа»					
1	Задача 1 «Прекращение безучетного потребления и повышение эффективности использования топлива, энергии, воды в организациях, финансируемых из бюджета, создание условий для прекращения безучетного потребления ресурсов и внедрения энергоэффективных технологий на объектах энергетической инфраструктуры городского округа и некоммерческих потребителей»	Количество учреждений для установки узлов системы теплоснабжения	Единица	347	57
		Количество многоквартирных домов для установки узлов системы теплоснабжения	Единица	265	265
		Количество квартир собственников для установки индивидуальных приборов учета холодной и горячей воды	Единица	315	5
		Количество квартир малоимущих граждан для установки индивидуальных приборов учета холодной и горячей воды (нарастающим итогом)	Единица	515	2200
		Доля объема электрической энергии, расчеты за которую осуществляются с использованием приборов учета, в общем объеме электрической энергии, потребляемой (используемой) на территории муниципального образования (нарастающим итогом)	Процент	94	97
		Доля объема тепловой энергии, расчеты за которую осуществляются с использованием приборов учета, в общем объеме тепловой энергии, потребляемой (используемой) на территории муниципального образования (нарастающим итогом)	Процент	45	77,66
		Доля объема холодной воды, расчеты за которую осуществляются с использованием приборов учета, в общем объеме воды, потребляемой (используемой) на территории муниципального образования (нарастающим итогом)	Процент	73	78,28
		Доля потерь тепловой энергии при ее передаче в общем объеме переданной тепловой энергии (нарастающим итогом)	Процент	32	23,97
		Количество установленных индивидуальных приборов учета горячего водоснабжения на объектах муниципального жилищного фонда	Единица	0	1 139
		Количество установленных индивидуальных приборов учета холодного водоснабжения на объектах муниципального жилищного фонда	Единица	0	1 220
		Количество установленных индивидуальных приборов учета электроэнергии на объектах муниципального жилищного фонда	Единица	0	723
		Доля установленных индивидуальных приборов учета от общей потребности к установке в текущем году (нарастающим итогом)	Процент	0	100
		Количество установленных общедомовых приборов учета горячего водоснабжения в многоквартирных домах Петропавловск-Камчатского городского округа	Единица	0	0
		Количество установленных общедомовых приборов учета холодного водоснабжения в многоквартирных домах Петропавловск-Камчатского городского округа	Единица	0	6
Количество установленных общедомовых приборов учета теплоснабжения в многоквартирных домах Петропавловск-Камчатского городского округа	Единица	0	265		
Количество установленных общедомовых приборов учета электрической энергии в многоквартирных домах Петропавловск-Камчатского городского округа	Единица	0	0		
2	Задача 2 «Обеспечение единой информационной и пропагандистской политики администрации городского округа в отношении вопросов энергосбережения и повышения энергетической эффективности»	Проведение энергетических обследований учреждений (нарастающим итогом)	Штук	65	65
		Проведение энергетических обследований предприятий (нарастающим итогом)	Штук	22	22
		удельный расход электрической энергии на снабжение органов местного самоуправления и муниципальных учреждений (в расчете на 1 кв. метр общей площади) (нарастающим итогом)	кВт*ч/ метр квадратный	23,13	6,20
		Удельный расход тепловой энергии на снабжение органов местного самоуправления и муниципальных учреждений (в расчете на 1 кв. метр общей площади) (нарастающим итогом)	Гкал/метр квадратный	0,159	0,071

№	Наименование задач	Наименование целевых показателей (индикаторов)	Единица измерения	Значения целевых показателей (индикаторов)	
				до начала реализации программы	в результате реализации программы
		удельный расход холодной воды на снабжение органов местного самоуправления и муниципальных учреждений (в расчете на 1 человека) (нарастающим итогом)	метр кубический / человек	6,950	1,320
		количество энергосервисных договоров (контрактов), заключенных органами местного самоуправления и муниципальными учреждениями	Штук	0	0
		отношение экономии энергетических ресурсов и воды в стоимостном выражении, достижение которой планируется в результате реализации энергосервисных договоров (контрактов), заключенных органами местного самоуправления и муниципальными учреждениями, к общему объему финансирования муниципальной программы	Процент	0	0
		Количество образовательных учреждений, оснащенных автоматическими приборами погодного регулирования, а также оборудованием для комфортного пребывания детей в образовательных учреждениях в межотопительный период	Единица	0	46
		Доля учреждений, в которых установлены автоматические приборы погодного регулирования, а также оборудование для комфортного пребывания детей в образовательных учреждениях в межотопительный период, от общего количества образовательных учреждений	Процент	0	100
3	Задача 3 «Реализация в Петропавловск-Камчатского городского округа мероприятий по газификации и мероприятий в рамках заключенных концессионных соглашений»	Увеличение мощности сооружения «Котельная № 1»» (нарастающим итогом)	Гкал	0	85
		удельный расход топлива на выработку тепловой энергии на котельных (нарастающим итогом)	тысяч условных тонн/Гкал	0,145	0,207
4	Задача 4 «Модернизация систем энергоснабжения, теплоснабжения, водоснабжения и водоотведения»	Разработка схем водоснабжения, водоотведения г. Петропавловска-Камчатского (нарастающим итогом)	Штук	0	2
		Актуализация схемы теплоснабжения г. Петропавловска-Камчатского (нарастающим итогом)	Штук	0	1
5	Задача 5 «Снижение социально-экономической напряженности, связанной с высокой стоимостью энергетических ресурсов, высокими тарифами на тепловую и электрическую энергию для потребителей»	Предоставление мер социальной поддержки населения	Количество лицевого счетов	130 000	645375
		Процент обслуживаемых лицевых счетов от общей потребности (нарастающим итогом)	Процент	100	100
		Предоставление федеральных субсидий гражданам из городского бюджета на оплату жилых помещений и коммунальных услуг	Количество лицевых счетов	0	730 517
		Начисление платы за наем с выпуском счетов-квитанций, доставка квитанций, прием платежей за наем	Количество лицевых счетов	0	773 523
		Количество реализуемых муниципальных услуг и функций, в том числе по выполнению государственных полномочий Камчатского края (нарастающим итогом)	Единица	2	3
		Процент реализованных муниципальных услуг и функций, в том числе по выполнению государственных полномочий Камчатского края (нарастающим итогом)	Процент	100	100
Подпрограмма 2 «Модернизация жилищно-коммунального хозяйства»					
Цель 1 подпрограммы 2 «Повышение качества и надежности предоставления жилищно-коммунальных услуг населению Петропавловск-Камчатского городского округа»					
6	Задача 1 «Модернизация объектов теплоснабжения и электроснабжения в городском округе с целью снижения уровня износа и повышения эффективности работы инженерных коммуникаций»	Выполнение работ по реконструкции участка тепловых сетей к многоквартирным домам	Штук	3	9
		Увеличение длины сетей теплоснабжения (нарастающим итогом)	Километр	7,20	7,30
		Протяженность реконструированных тепловых сетей 1 и 2 контура по ул. Свердлова д. 3	Километр	0	0,2
		Количество выполненных проектов по реконструкции тепловых сетей 1 и 2 контура по ул. Свердлова, д. 3	Единица	0	1
		удельный расход тепловой энергии в многоквартирных домах (в расчете на 1 кв. метр общей площади)	Гкал/метр квадратный	0,239	0,061
		удельный расход горячей воды в многоквартирных домах (в расчете на 1 жителя)	метр кубический / человек	26,45	6,66
		Количество выполненных проектов по реконструкции участка тепловых сетей к многоквартирным домам	Штук	0	5
		Протяженность замененных сетей теплоснабжения	Километр	0,864	1,153
		Протяженность замененных сетей электроснабжения	Километр	0,495	4,646
		удельный расход электрической энергии в многоквартирных домах (в расчете на 1 кв. метр общей площади)	КВт в час/метр квадратный	48,93	9,79
		Приобретение резервных источников электроснабжения на объектах теплоснабжения	Единица	0	3
		Установка резервных источников электроснабжения на объектах теплоснабжения	Единица	0	3
		Доля выполненных работ по осуществлению технологического присоединения к электрическим сетям объектов, расположенных по адресу: Камчатский край, г. Петропавловск-Камчатский, ул. Озерновская коса от общей потребности по программе	Процент	0	100
		Доля выполненных технических условий по технологическому присоединению к электрическим сетям, в том числе проектные работы	Процент	0	100
		Количество приобретенных в муниципальную собственность объектов движимого имущества	Единица	0	2
		Доля приобретенных в муниципальную собственность объектов движимого имущества от общей потребности по программе	Процент	0	100
	Доля выполнения работ по технологическому переподключению от ЦТП-213 к временному сооружению автоматизированный блочный центральный тепловой пункт инженерной инфраструктуры в районе ул. Свердлова, д. 3 в г. Петропавловск-Камчатский от общей потребности по программе	Процент	0	100	
7	Задача 2 «Развитие систем водоснабжения путем строительства и реконструкции водоочистных сооружений, объектов и сетей централизованного водоснабжения, снижение объема сброса загрязненных сточных вод в открытые водоемы за счет укрепления зон санитарной охраны водозаборов и строительства и реконструкции канализационных очистных сооружений и сетей канализации»	Количество реконструируемых резервуаров чистой воды	Единица	2	0
		Процент технической готовности проекта реконструкции сети (системы) водоотведения (нарастающим итогом)	Процент	0	90
		Количество разработанных проектов реконструкции сети (системы) водоотведения, прошедших госэкспертизу	Единица	0	0
		Процент технической готовности объекта по реконструкции сети (системы) водоснабжения (нарастающим итогом)	Процент	0	30
		удельный расход холодной воды в многоквартирных домах (в расчете на 1 жителя) (нарастающим итогом)	метр кубический / человек	55,10	13,53
		доля потерь воды при ее передаче в общем объеме переданной воды (нарастающим итогом)	Процент	38,60	42,90
		удельный расход электрической энергии, используемой для передачи (транспортировки) воды в системах водоснабжения (на 1 куб. метр) (нарастающим итогом)	КВт/метр кубический	0,447	0,391
		удельный расход электрической энергии, используемой в системах водоотведения (на 1 куб. метр) (нарастающим итогом)	КВт/метр кубический	0,288	0,255

№	Наименование задач	Наименование целевых показателей (индикаторов)	Единица измерения	Значения целевых показателей (индикаторов)	
				до начала реализации программы	в результате реализации программы
		Процент технической готовности объекта по реконструкции сети водоотведения (нарастающим итогом)	Процент	0	1,960
		Процент технической готовности проекта по реконструкции резервуаров чистой воды (нарастающим итогом)	Процент	0	78
		Количество реконструированных объектов сетей (систем) водоснабжения	Единица	0	0
		Установка автоматизированной системы SCADA.	Единица	0	0
		Количество приобретенных и установленных источников электроснабжения на объектах водоснабжения	Штук	0	4
		Протяженность установленных ограждений зон санитарной охраны водозаборов	Погонный метр	1 633,2	1 406
		Доля огражденных зон санитарной охраны водозаборов от общей потребности по программе (нарастающим итогом)	Процент	69,2	55
8	Задача 3 «Внедрение в секторе водоснабжения, водоотведения и очистки сточных вод современных инновационных технологий, обеспечивающих энергосбережение и повышение энергоэффективности»	Установка автоматизированной измерительной системы контроля и учета воды (нарастающим итогом)	Единица	2	2
		Доля установленных автоматизированных измерительных систем в общей потребности (нарастающим итогом)	Процент	100	100
		Количество подключенных (технически присоединенных) транспортабельных модульных котельных (нарастающим итогом)	Штук	0	1
		Количество приобретенного и установленного насосного оборудования в рамках технологического присоединения потребителей микрорайона жилой застройки в районе 110 квартала в г. Петропавловск-Камчатском	Штук	0	1
		Количество проведенных независимых экспертиз финансово-экономической деятельности и тарифов на услуги водоснабжения и водоотведения	Единица	0	1
Цель 2 подпрограммы 2 «Снижение уровня износа объектов коммунальной инфраструктуры в Петропавловск-Камчатском городском округе»					
9	Задача 4. «Получение информации о составе и улучшения состоянии недвижимого имущества предприятий жилищно-коммунального хозяйства»	Компенсация расходов на проведение землеустроительных работ, кадастровых работ на объектах водоснабжения	Штук	28	376
		Компенсация расходов на проведение землеустроительных работ, кадастровых работ на объектах водоотведения	Штук	14	129
		Протяженность замененных ветхих инженерных сетей водоснабжения	Километр	17,50	16,910
		Протяженность замененных ветхих инженерных сетей водоотведения	Километр	0	2,24
		Ремонт технических устройств наружного противопожарного водоснабжения	Штук	23	137
		Ремонт водопроводных колодцев с техническими устройствами наружного противопожарного водоснабжения	Штук	36	70
		Доля реконструированных водопроводных колодцев с установкой приборов учета на нужды пожаротушения (нарастающим итогом)	Штук	0	61
		Выполнение работ по водлазному обследованию для замены канализационного выпуска (чавыча)	Штук	1	1
		Количество приобретенной запорной арматуры	Единица	0	413
		Увеличение уставного фонда предприятий жилищно-коммунального комплекса за счет дотации на поддержку мер по обеспечению сбалансированности бюджета (нарастающим итогом)	Единица	0	1
		Протяженность подземного канала с заменой сетей водоснабжения	Километр	0	0,056
	Протяженность разработанного подземного канала под ливневую канализацию	Километр	0	0,176	
Подпрограмма 3 «Комплексное благоустройство Петропавловск-Камчатского городского округа»					
Цель 1 подпрограммы 3 «Развитие улично-дорожной сети Петропавловск-Камчатского городского округа»					
10	Задача 1 «Приведение автомобильных дорог общего пользования, внутриквартальных дорог и придомовых проездов городского округа в состояние, отвечающее требованиям технических регламентов»	Общая площадь отремонтированных автомобильных дорог	Квадратный метр	150 196	311 989,50
		Общая протяженность отремонтированных автомобильных дорог	Погонный метр	15 019	29 669,96
		Общая площадь восстановленных и отремонтированных дворовых территорий многоквартирных домов и проездов к ним	Квадратный метр	15 354	335 440,50
		Протяженность восстановленных и ремонт дворовых территорий относительно общей площади от общей запланированной в текущем году	Погонный метр	2 559	52 066,330
		Количество отремонтированных остановочных павильонов (нарастающим итогом)	Единица	0	9
		Процент отремонтированных автобусных павильонов относительно запланированных в текущем году	Процент	0	100
		Доля автомобильных дорог общего пользования местного значения, подлежащих содержанию и текущему ремонту	Процент	0	100
		Площадь автомобильных дорог общего пользования местного значения, подлежащих содержанию и текущему ремонту	Тысяча квадратных метров	0	11775,54
		Мощность площадки для складирования снега, подлежащей содержанию	тонн	0	260
		Объем снега перемещаемого до 50 метров	Тысяча кубических метров	0	4000,00
		Процент исполнения ремонтных работ надземного пешеходного перехода с ремонтом наружного освещения и устройством системы видеонаблюдения относительно запланированному финансированию в текущем финансовом году	Процент	0	100
		Количество оформленных надземных пешеходных переходов	Штук	0	1
		Доля протяженности автомобильных дорог общего пользования местного значения, не отвечающих нормативным требованиям	Процент	0	23,04
		Количество мест, оборудованных доступом к системе спутникового контроля ГЛОНАСС или ГЛОНАСС/GPS	Штук	1	1
		Количество транспортных средств, отслеживаемых в зимний период с помощью системы спутникового контроля ГЛОНАСС или ГЛОНАСС/GPS	Штук	100	100
	Количество транспортных средств, отслеживаемых в летний период с помощью системы спутникового контроля ГЛОНАСС или ГЛОНАСС/GPS	Штук	20	20	
Цель 2 подпрограммы 3 «Строительство, реконструкция, капитальный ремонт и модернизация объектов благоустройства с целью улучшения их эксплуатационного состояния»					
11	Задача 2 «Приведение сетей наружного уличного освещения в состояние, отвечающее требованиям технических регламентов»	Общая протяженность отремонтированных линий наружного освещения	Километр	16,30	17,56
		Общая протяженность отремонтированных линий наружного освещения по ул. Дальняя	Метр погонный	0	0
		Общая протяженность отремонтированных линий наружного освещения по ул. Строительная, ул. Кирпичная	Метр погонный	0	0
		Общая мощность установленных, реконструированных и отремонтированных линий наружного освещения (нарастающим итогом)	КВт-час	466 174	416280,65

№	Наименование задач	Наименование целевых показателей (индикаторов)	Единица измерения	Значения целевых показателей (индикаторов)	
				до начала реализации программы	в результате реализации программы
		Количество разработанных проектов на восстановление и ремонт линий наружного освещения	Единица	15	20
		удельный расход электрической энергии в системах уличного освещения (на 1 кв. метр освещаемой площади с уровнем освещенности, соответствующим установленным нормативам) (нарастающим итогом)	КВт в час/метр квадратный	2,60	0,77
12	Задача 3 «Восстановление разрушенных структурно-планировочных элементов благоустройства»	Количество разработанных проектов на ремонт лестничных переходов	Единица	0	17
		Количество реконструированных и отремонтированных подпорных стен	Единица	5	18
		Количество разработанных проектов на ремонт подпорных стен	Единица	13	18
		Объем реконструированных и отремонтированных подпорных стен	Кубический метр	424,80	1345, 1
		Площадь реконструированных и отремонтированных лестничных переходов	Квадратный метр	1 217,40	1 176
		Количество реконструированных и отремонтированных лестничных переходов	Единица	12	72
		Количество восстановленных и обустроенных детских площадок	Единица	54	60
		Площадь восстановленных и обустроенных детских площадок	Квадратный метр	39 468	46506,41
		Количество разработанных проектов на обустройство детских площадок	Штук	0	2
		Площадь реконструированных лестничных переходов	Квадратный метр	0	178,6
		Количество установленных флажтоков на площадке возле стелы «Город воинской славы»	Штук	0	3
	Освобождение земельных участков от самовольно установленных объектов движимого имущества торговые павильоны, передвижные павильоны, металлические гаражи, автомобильные кузова	Штук	0	534	
Цель 3 подпрограммы 3 «Улучшение внешнего облика территории Петропавловск-Камчатского городского округа»					
13	Задача 4 «Озеленение и ландшафтное оформление территорий городского округа, обустройство и содержание мест массового отдыха населения и территорий объектов социальной сферы, в том числе улиц, парков, скверов, площадей, содержание лесных зон»	Количество установленных напольных вазонов	Единица	10	402
		Количество установленных подвесных вазонов	Единица	10	873
		Количество выращенной рассады	Штук	0	595964
		Количество приобретенных малых архитектурных форм (МАФ)	Штук	0	169
		Количество проектов по благоустройству мест массового отдыха	Единица	4	3
		Количество благоустроенных мест массового отдыха	Единица	2	16
		Содержание биотуалетов (нарастающим итогом)	Штук	0	33
		Благоустройство придомовых территорий в границах сформированных земельных участков, поставленных на государственный кадастровый учет	Единица	0	60
		Площадь территорий муниципальных бюджетных учреждений, в котором произведены работы с ремонтом асфальтобетонных покрытий	Квадратный метр	0	3 905
		Площадь благоустроенной территории вокруг стеллы «Город воинской славы» в Петропавловск-Камчатском городском округе	Квадратный метр	0	10 351,11
		Количество приобретенных биотуалетов	Единица	0	32
		Количество огражденных объектов социальной сферы (нарастающим итогом)	Единица	20	22
		Общая протяженность установленного ограждения объектов социальной сферы (нарастающим итогом)	Погонный метр	7 615	8 325,4
		Разработанная система мероприятий, направленных на обеспечение рационального использования, эффективного воспроизводства, охраны и защиты лесов, расположенных на территории Петропавловск-Камчатского городского округа	Единица	1	1
		Наличие актуализированного лесохозяйственного регламента Петропавловск-Камчатского городского округа	Единица	0	1
		Изготовление и установка баннеров (аншлагов)	Единица	0	153
		Транспортные услуги	Единица	0	1312,05
		Количество многоквартирных домов с благоустроенными придомовыми территориями (нарастающим итогом)	Единица	0	35
		Площадь благоустроенных придомовых территорий (нарастающим итогом)	метр квадратный	0	137 308
		Количество благоустроенных общественных территорий в Петропавловск-Камчатском городском округе	Единица	0	1
		Площадь благоустроенных общественных территорий в Петропавловск-Камчатском городском округе	Га	0	1,8
		Количество человеко-часов по штатной единице «дежурный электрик»	Человеко-час	0	1203
		Объем убранного мусора	Кубический метр	0	4344,4
		Обслуживание биотуалетов	машина/час	0	383,44
		Количество отремонтированных фасадов муниципальных бюджетных учреждений Петропавловск-Камчатского городского округа	Единица	2	1
		Полнота обеспеченной сохранности муниципального имущества	Процент	0	100
		Полнота уплаченных налогов, сборов и платежей	Процент	0	100
	Доля просроченных налогов, сборов и платежей в общем объеме налоговых платежей, сборов и иных платежей	Процент	0	0	
	Количество реконструированных объектов нежилого фонда (в том числе муниципальной и иной форм собственности)	Единица	0	1	
	Доля реконструированных объектов нежилого фонда	Процент	0	100	
	Количество разработанных проектов по реконструкции объектов нежилого фонда	Единица	0	1	
	Архитектурная концепция Разработка архитектурной концепции (проработка цветовых решений)	Единица	0	1	
	Доля выполненных работ в архитектурной концепции	Процент	0	100	
14	Задача 5 «Обустройство и содержание мест традиционного захоронения, а также организация ритуальных услуг»	Площадь мест захоронений (нарастающим итогом)	Гектар	75,60	103,680
		Процент обслуживания (нарастающим итогом)	Процент	100	100
		Площадь обустраиваемой территории	Гектар	0	4,5
		Протяженность дорог, покрытых асфальтом в рамках обустраиваемой территории	Квадратный метр	0	4 678
		Протяженность дорог, покрытых ПГС в рамках обустраиваемой территории	Квадратный метр	0	4 635
		Процент выполненных работ по изготовлению технических планов	Процент	0	100
		Количество изготовленных технических планов	Штук	0	3

№	Наименование задач	Наименование целевых показателей (индикаторов)	Единица измерения	Значения целевых показателей (индикаторов)	
				до начала реализации программы	в результате реализации программы
15	Задача 6 «Улучшение санитарно-гигиенических условий, совершенствование процесса сбора и утилизации строительных, промышленных и бытовых отходов»	Общее количество приобретенной специализированной техники	Единица	6	23
		Количество установленных беседок для крупногабаритных бытовых отходов (далее – КГО)	Единица	63	25
		Количество установленных заглубленных контейнеров	Единица	123	81
		Количество приобретенных заглубленных контейнеров	Единица	123	41
		Количество установленных контейнерных площадок для сбора твердых коммунальных отходов	Единица	0	43
		Количество приобретенных контейнеров емкостью 0.75 куб.метром	Единица	119	26
16	Задача 7 «Обеспечение реализации мероприятий подпрограммы «Комплексное благоустройство Петропавловск-Камчатского городского округа»	Содержание детских площадок (нарастающим итогом)	Квадратный метр	0	238590,82
		Содержание лестничных переходов (нарастающим итогом)	Квадратный метр	0	29525,65
		Содержание подпорных стен (нарастающим итогом)	Штук	0	237
Подпрограмма 4 «Ликвидация экологического ущерба от накопленного объема бытовых и промышленных отходов»					
Цель 1 подпрограммы 4 «Обеспечение экологически безопасного размещения, обезвреживания и утилизации отходов, представляющих опасность для окружающей среды и предотвращение их вредного воздействия на окружающую среду и здоровье человека на территории Петропавловск-Камчатского городского округа»					
17	Задача 1 «Организация системы обезвреживания, переработки и утилизации бытовых, промышленных и биологических отходов (опасных отходов), дератизация и дезинфекция на территории Петропавловск-Камчатского городского округа»	Объем ликвидированных несанкционированных свалок, в том числе свалочных очагов	Кубический метр	116 128,12	48 926
		Площадь ликвидированных несанкционированных свалок, в том числе свалочных очагов	Квадратный метр	0	142 402
		Доля ликвидированных свалок в общем объеме обследованных площадей и запланированных к ликвидации (нарастающим итогом)	Процент	0	100
		Утилизация отработанных автомобильных покрышек.	Тонна	327,207	242,70
		Количество утилизированных автомобильных покрышек	Штук	0	18 895
		Доля утилизации отработанных автомобильных покрышек, запланированных к утилизации (нарастающим итогом)	Процент	0	100
		Демеркуризация ртути содержащих отходов, полученных от населения	Тысяча единиц	201,787	6,80
		Демеркуризация ртути содержащих отходов, полученных от объектов социальной сферы	Тысяча единиц	25,340	5,60
		Отлов безнадзорных животных и утилизация трупов безнадзорных животных	Тысяч штук	8,67	4,90
		Площадь территории городского округа, на которых проведены мероприятия дератизации и дезинфекции (нарастающим итогом)	Тысяча квадратных метров	0	600
		Площадь, на которой проведено уничтожение «Борщевика» (нарастающим итогом)	Квадратный метр	0	200
		Сбор, транспортировка и обезвреживание ртути содержащих отходов, полученных от населения	Тысяч штук	201,787	0,850
		Площадь территории городского округа, не принадлежащая домовладениям, на которой проведены мероприятия по уборке территорий	Тысяча квадратных метров	0	21074,44
				Площадь территории городского округа, не принадлежащая домовладениям, на которой проведены мероприятия по покосу территории	Тысяча квадратных метров
18	Задача 2 «Реализация мероприятий, направленных на проведение агитационно-просветительской работы среди населения на территории Петропавловск-Камчатского городского округа, в области экологического воспитания населения Петропавловск-Камчатского городского округа»	Оповещение населения через средства массовой информации.	Штук	9	54
		Количество материалов, размещенных в средствах массовой информации	Штук	9	54
		Количество участников организованных субботников	Человек	0	3 652
		Количество объектов, убираемых на субботниках	Штук	0	149
		Количество участников, принявших участие в обучающих, экологических и иных проектах и мероприятиях движения «Чистый город»	Тысяча человек	0,5	0,5
		Количество проведенных обучающих, экологических и иных проектов и мероприятий движения «Чистый город»	штук в год	9	9
Подпрограмма 5 «Обеспечение реализации муниципальной программы»					
Цель 1 подпрограммы 1 «Обеспечение реализации мероприятий муниципальной программы»					
19	Задача 1 «Организационное, нормативно-правовое, методическое и координационное обеспечение реализации мероприятий муниципальной программы (нормативные расходы)»	Уровень исполнения мероприятий муниципальных программ (нарастающим итогом)	Процент	0	100
		Уровень исполнения полномочий Комитета городского хозяйства администрации Петропавловск-Камчатского городского округа (нарастающим итогом)	Процент	0	100
		Количество отловленных безнадзорных животных, подлежащих содержанию	Тысяч штук	0	12,603

Приложение 2
к постановлению администрации
Петропавловск-Камчатского
городского округа
от 20.04.2018 № 769

Раздел 3. Ресурсное обеспечение реализации муниципальной программы

3.1. для наиболее полного и результативного решения поставленных задач необходимо финансирование в размере 10 262 943,53868 тысяч рублей, в том числе по подпрограммам:

3.1.1 Подпрограмма 1: «Энергосбережение и повышение энергетической эффективности» – 2 832 943,94397 тысяч рублей;

3.1.2 Подпрограмма 2: «Модернизация жилищно-коммунального хозяйства» – 797 734,60257 тысяч рублей;

3.1.3 Подпрограмма 3: «Комплексное благоустройство Петропавловск-Камчатского городского округа» – 6 333 939,23416 тысяч рублей;

3.1.4 Подпрограмма 4: «Ликвидация экологического ущерба от накопленного объема бытовых и промышленных отходов» – 92 933,28089 тысяч рублей;

3.1.5 Подпрограмма 5: «Обеспечение реализации муниципальной программы» – 205 392,47709 тысяч рублей.

3.2. Обеспечение процесса реализации Программы планируется произвести за счет средств бюджета Петропавловск-Камчатского городского округа.

3.3. Привлечение финансирования из федерального бюджета и краевого бюджета возможно в рамках реализации мероприятий государственной программы Камчатского края «Энергоэффективность, развитие энергетики и коммунального хозяйства, обеспечение жителей населенных пунктов Камчатского края коммунальными услугами и услугами по благоустройству территорий», утвержденной постановлением Правительства Камчатского края от 29.11.2013 № 525-П.

3.4. в качестве внебюджетных источников выступают собственники жилых помещений при проведении мероприятий по установке коллективных и индивидуальных приборов учета потребленных коммунальных ресурсов.

3.5. Ресурсное обеспечение программы:

Наименование источника	Объем финансовых средств, тысяч рублей					Описание механизма привлечения, ссылки на соглашения, другие подтверждающие документы	
	Всего	в том числе по годам					
		2014	2015	2016	2017		2018
Федеральный бюджет	47891,64890	0,00000	0,00000	0,00000	47891,64890	0,00000	В пределах бюджетных ассигнований, предусмотренных решением о бюджете городского округа на соответствующий финансовый год и плановый период
Краевой бюджет	5 048 986,76514	719 709,65341	1 102 956,82796	1261264,75560	1257618,39315	707437,13502	В пределах бюджетных ассигнований, предусмотренных решением о бюджете городского округа на соответствующий финансовый год и плановый период

Наименование источника	Объем финансовых средств, тысяч рублей						Описание механизма привлечения, ссылки на соглашения, другие подтверждающие документы
	Всего	в том числе по годам					
		2014	2015	2016	2017	2018	
Бюджет городского округа	5 164 721,72464	343286,61558	1500810,48619	1471135,25028	1644898,01391	204591,35868	В пределах бюджетных ассигнований, предусмотренных решением о бюджете городского округа на соответствующий финансовый год и плановый период
Внебюджетные источники	1343,40000	1343,40000	0,000	0,000	0,000	0,000	Соглашение администрации Петропавловск-Камчатского городского округа с собственниками жилых помещений
Всего	10 262 943,53868	1064339,66899	2603767,31415	2732400,00588	2950408,05596	912 028,49370	

3.6. Объем бюджетных ассигнований на финансовое обеспечение реализации Программы утверждается решением Городской Думы Петропавловск-Камчатского городского округа о бюджете Петропавловск-Камчатского городского округа по соответствующей целевой статье расходов бюджета городского округа.

Приложение 3
к постановлению администрации
Петропавловск-Камчатского
городского округа
от 20.04.2018 № 769

4.1.11 Основными показателями эффективности реализации указанных мероприятий в процессе получения планируемых результатов являются:

№	Наименование мероприятия	Наименование целевых показателей (индикаторов)	Единиц измерения	Значения целевых показателей (индикаторов)					
				базовые	2014	2015	2016	2017	2018
Цель подпрограммы 1 «Обеспечение энергоэффективного развития экономики городского округа»									
Задача 1 «Прекращение безучетного потребления и повышение эффективности использования топлива, энергии, воды в организациях, финансируемых из бюджета, создание условий для прекращения безучетного потребления ресурсов и внедрения энергоэффективных технологий на объектах энергетической инфраструктуры городского округа и у некоммерческих потребителей»									
1	«Организация учета потребления коммунальных ресурсов»	Количество учреждений для установки узлов системы теплоснабжения	единиц	347	47	0	0	10	0
		Количество многоквартирных домов для установки узлов системы теплоснабжения	единиц	265	265	0	0	0	0
		Количество квартир собственников для установки индивидуальных приборов учета холодной и горячей воды	единиц	315	5	0	0	0	0
		Количество установленных общедомовых приборов учета горячего водоснабжения в многоквартирных домах Петропавловск- Камчатского городского округа	единиц	0	0	0	0	0	0
		Количество установленных общедомовых приборов учета холодного водоснабжения в многоквартирных домах Петропавловск- Камчатского городского округа	единиц	0	0	0	6	0	0
		Количество установленных общедомовых приборов учета теплоснабжения в многоквартирных домах Петропавловск-Камчатского городского округа	единиц	0	0	0	6	0	259
		Количество установленных общедомовых приборов учета электрической энергии в многоквартирных домах Петропавловск- Камчатского городского округа	единиц	0	0	0	0	0	0
		Количество установленных индивидуальных приборов учета горячего водоснабжения на объектах муниципального жилищного фонда	единиц	0	0	266	373	250	250
		Количество установленных индивидуальных приборов учета холодного водоснабжения на объектах муниципального жилищного фонда	единиц	0	0	266	454	250	250
		Количество установленных индивидуальных приборов учета электроэнергии на объектах муниципального жилищного фонда	единиц	0	0	184	199	170	170
		Доля установленных индивидуальных приборов учета от общей потребности к установке в текущем году (нарастающим итогом)	процент	0	0	100	100	100	100
		Количество квартир малоимущих гражданам для установки индивидуальных приборов учета холодной и горячей воды	единиц	515	2200	0	0	0	0
		* Доля объема электрической энергии, расчеты за которую осуществляются с использованием приборов учета, в общем объеме электрической энергии, потребляемой (используемой) на территории муниципального образования (нарастающим итогом)	процент	94	97	94,76	97	97	97
		* Доля объема тепловой энергии, расчеты за которую осуществляются с использованием приборов учета, в общем объеме тепловой энергии, потребляемой (используемой) на территории муниципального образования (нарастающим итогом)	процент	45	48	63,6	77,66	77,66	77,66
	* Доля объема холодной воды, расчеты за которую осуществляются с использованием приборов учета, в общем объеме воды, потребляемой (используемой) на территории муниципального образования (нарастающим итогом)	процент	73	74	74	78,28	78,28	78,28	
	* Доля потерь тепловой энергии при ее передаче в общем объеме переданной тепловой энергии (нарастающим итогом)	процент	32	32	26,21	23,97	23,97	23,97	
Задача 2 «Обеспечение единой информационной и пропагандистской политики администрации городского округа в отношении вопросов энергосбережения и повышения энергетической эффективности»									
2	«Содержание, капитальный, текущий ремонт объектов нежилого фонда муниципальной собственности»	Проведение энергетических обследований учреждений (нарастающим итогом)	штук	65	65	65	65	65	65
		Проведение энергетических обследований предприятий (нарастающим итогом)	штук	22	22	22	22	22	22
		* удельный расход электрической энергии на снабжение органов местного самоуправления и муниципальных учреждений (в расчете на 1 кв. метр общей площади) (нарастающим итогом)	кВт*ч/ метр квадратный	23,13	23,13	23,50	6,20	6,20	6,20
		* удельный расход тепловой энергии на снабжение органов местного самоуправления и муниципальных учреждений (в расчете на 1 кв. метр общей площади) (нарастающим итогом)	Гкал/ метр квадратный	0,159	0,159	0,137	0,071	0,071	0,071
		* удельный расход холодной воды на снабжение органов местного самоуправления и муниципальных учреждений (в расчете на 1 человека) (нарастающим итогом)	Метр кубический/ чел.	6,95	6,95	6,16	1,32	1,32	1,32
		* количество энергосервисных договоров (контрактов), заключенных органами местного самоуправления и муниципальными учреждениями	штук	0	0	0	0	0	0
		* отношение экономии энергетических ресурсов и воды в стоимостном выражении, достижение которой планируется в результате реализации энергосервисных договоров (контрактов), заключенных органами местного самоуправления и муниципальными учреждениями, к общему объему финансирования муниципальной программы	процент	0	0	0	0	0	0
3	Приобретение в муниципальную собственность и установка движимого имущества	Количество образовательных учреждений, оснащенных автоматическими приборами погодного регулирования, а также оборудованием для комфортного пребывания детей в образовательных учреждениях в межотопительный период	единица	0	0	0	0	20	26
		Доля учреждений, в которых установлены автоматические приборы погодного регулирования, а также оборудование для комфортного пребывания детей в образовательных учреждениях в межотопительный период, от общего количества образовательных учреждений	процент	0	0	0	0	33,3	100
Задача 3 «Реализация в Петропавловск-Камчатском городском округе мероприятий по газификации и мероприятий в рамках заключенных концессионных соглашений»									
4	«Осуществление капитальных вложений в объекты теплоснабжения и электроснабжения»	Увеличение мощности сооружения «Котельная № 1» (нарастающим итогом)	Гкал/ час	0	30	30	85	85	85
		* удельный расход топлива на выработку тепловой энергии на котельных (нарастающим итогом)	Тысяч условных тонн/ Гкал	0,145	0,145	0,207	0,207	0,207	0,207

№	Наименование мероприятия	Наименование целевых показателей (индикаторов)	Единица измерения	Значения целевых показателей (индикаторов)					
				базовые	2014	2015	2016	2017	2018
Задача 4 «Модернизация систем энергоснабжения, теплоснабжения, водоснабжения и водоотведения»									
5	«Научно-исследовательские услуги и разработка документов комплексного развития городского округа»	Разработка схем водоснабжения, водоотведения г. Петропавловска-Камчатского (нарастающим итогом)	штук	0	0	0	2	2	2
		Актуализация схемы теплоснабжения г. Петропавловска-Камчатского (нарастающим итогом)	штук	0	0	0	1	1	1
Задача 5 «Снижение социально-экономической напряженности, связанной с высокой стоимостью энергетических ресурсов, высокими тарифами на тепловую и электрическую энергию для потребителей»									
6	«Обеспечение реализации муниципальных услуг и функций, в том числе по выполнению государственных полномочий Камчатского края»	Предоставление мер социальной поддержки населения	Количество лицевого счетов	130 000	130000	124595	130780	130000	130000
		Предоставление федеральных субсидий гражданам из городского бюджета на оплату жилых помещений и коммунальных услуг	Количество лицевого счетов	0	0	165985	174532	195000	195000
		Процент обслуживаемых лицевых счетов от общей потребности (нарастающим итогом)	процент	100	100	100	100	100	100
		Начисление платы за наем с выпуском счетов-квитанций, доставка квитанций, прием платежей за наем	Количество лицевых счетов	0	0	198981	146142	214200	214200
7	«Предоставление социальных гарантий и мер социальной поддержки населения»	Количество реализуемых муниципальных услуг и функций, в том числе по выполнению государственных полномочий Камчатского края (нарастающим итогом)	Единиц/ год	2	2	3	3	3	3
		Процент реализованных муниципальных услуг и функций, в том числе по выполнению государственных полномочий Камчатского края (нарастающим итогом)	процент	100	100	100	100	100	100

**Приложение 4
к постановлению администрации
Петропавловск-Камчатского
городского округа
от 20.04.2018 № 769**

4.3.12 Обеспечить эффективность расходования, предусмотренного подпрограммой 3 финансирования позволят мероприятия по контролю за расходованием средств исполнителями программных мероприятий и своевременной корректировке объемов финансирования в соответствии с промежуточными результатами их реализации.

Основными показателями эффективности реализации указанных мероприятий в процессе получения планируемых результатов являются:

№	Наименование мероприятия	Наименование целевых показателей (индикаторов)	Единица измерения	Значения целевых показателей (индикаторов)					
				базовые	по годам реализации программы				
					2014	2015	2016	2017	2018
Цель 1 подпрограммы 3 «Развитие улично-дорожной сети»									
Задача 1 «Приведение автомобильных дорог общего пользования, внутриквартальных дорог и придомовых проездов городского округа в состояние, отвечающее требованиям технических регламентов»									
1	«Содержание, капитальный, текущий ремонт автомобильных дорог общего пользования, внутриквартальных дорог, придомовых проездов и дорожной инфраструктуры»	Общая площадь отремонтированных автомобильных дорог	метр квадратный	150196	39119,0	5952,5	133459	133459	0
		Общая протяженность отремонтированных автомобильных дорог	метр погонный	15019,0	15219,70	744,06	4148,2	9558,0	0
		Общая площадь восстановленных и отремонтированных дворовых территорий многоквартирных домов и проездов к ним	метр квадратный	15354	27960,7	114102,8	96688,5	96688,5	0
		Протяженность восстановленных и ремонт дворовых территорий относительно общей площади от общей запланированной в текущем году	метр погонный	2559	5424,0	19017,13	13812,6	13812,6	0
		Доля автомобильных дорог общего пользования местного значения, подлежащих содержанию и текущему ремонту	процент	0	0	100	100	100	0
		Площадь автомобильных дорог общего пользования местного значения, подлежащих содержанию и текущему ремонту	Тысяч метров квадратных	0	0	3925,18	3925,18	3925,18	0
		Мощность площадки для складирования снега, подлежащей содержанию	Тонн/год	0	0	80	90	90	0
		Объем снега перемещаемого до 50 метров	Тысяч метров кубических	0	0	1600,0	1200,0	1200,0	0
		Количество отремонтированных остановочных павильонов (нарастающим итогом)	единиц	0	2	4	4	9	9
		Процент отремонтированных автобусных павильонов относительно запланированных в текущем году	процент	0	100	100	0	100	0
		Процент исполнения ремонтных работ надземного пешеходного перехода с ремонтом наружного освещения и устройством системы видеонаблюдения относительно запланированному финансированию в текущем финансовом году	процент	0	0	0	100	100	0
		Количество оформленных надземных пешеходных переходов	штук	0	0	0	0	1	0
		Доля протяженности автомобильных дорог общего пользования местного значения, не отвечающих нормативным требованиям	процент	0	0	0	12,64	10,4	0
		Количество мест, оборудованных доступом к системе спутникового контроля ГЛОНАСС или ГЛОНАСС/GPS	штук	1	0	0	0	1	0
Количество транспортных средств, отслеживаемых в зимний период с помощью системы спутникового контроля ГЛОНАСС или ГЛОНАСС/GPS	штук	100	0	0	0	100	0		
Количество транспортных средств, отслеживаемых в летний период с помощью системы спутникового контроля ГЛОНАСС или ГЛОНАСС/GPS	штук	20	0	0	0	20	0		
Цель 2 подпрограммы 3 «Строительство, реконструкция, капитальный ремонт и модернизация объектов благоустройства с целью улучшения их эксплуатационного состояния»									
Задача 2 «Приведение сетей наружного уличного освещения в состояние, отвечающее требованиям технических регламентов»									
2	«Содержание, капитальный, текущий ремонт и устройство линий наружного уличного освещения»	Общая протяженность отремонтированных линий наружного освещения	километр	16,3	11,95	5,61	0	0	0
		Общая протяженность отремонтированных линий наружного освещения по ул. Дальняя	метр погонный	0	0	0	0	0	0
		Общая протяженность отремонтированных линий наружного освещения по ул. Строительная, ул. Кирпичная	метр погонный	0	0	0	0	0	0
		Количество разработанных проектов на восстановление и ремонт линий наружного освещения	единиц	15	13	7	0	0	0
		Общая мощность установленных, реконструированных и отремонтированных линий наружного освещения (нарастающим итогом)	кВт/ч	466174	466174	415372	415372	416280,65	416280,65

№	Наименование мероприятия	Наименование целевых показателей (индикаторов)	Единица измерения	Значения целевых показателей (индикаторов)					
				базовые	по годам реализации программы				
					2014	2015	2016	2017	2018
		* удельный расход электрической энергии в системах уличного освещения (на 1 кв. метр освещаемой площади с уровнем освещенности, соответствующим установленным нормативам) (нарастающим итогом)	кВт/ метр квадратный	2,6	0	2,54	0,77	0,77	0,77
Задача 3 «Восстановление разрушенных и текущее содержание структурно-планировочных элементов благоустройства»									
3	«Содержание, капитальный, текущий ремонт и установка объектов благоустройства»	Количество реконструированных и отремонтированных подпорных стен	единиц	5	11	2	1	4	0
		Количество разработанных проектов на ремонт подпорных стен	единиц	13	16	0	0	2	0
		Объем реконструированных и отремонтированных подпорных стен	метр кубический	424,8	677,4	323,7	210,0	134	0
		Площадь реконструированных и отремонтированных лестничных переходов	метр квадратный	1217,40	878	0	150,0	148,0	0
		Площадь реконструированных лестничных переходов	метр квадратный	0	0	178,60	0	0	0
		Количество разработанных проектов на ремонт лестничных переходов	единиц	0	17	0	0	0	0
		Количество реконструированных и отремонтированных лестничных переходов	единиц	12	13	5	4	50	0
		Количество разработанных проектов на обустройство детских площадок	единиц	0	2	0	0	0	0
		Количество восстановленных и обустроенных детских площадок	единиц	54	48	6	4	2	0
		Площадь восстановленных и обустроенных детских площадок	метр квадратный	39468,0	41426,30	3463,5	804,61	812	0
		Количество установленных флажштоков на площадке возле стелы «Город воинской славы»	штук	0	0	0	3	0	0
4	«Ликвидация движимого и недвижимого имущества»	Освобождение земельных участков от самовольно установленных объектов движимого имущества торговые павильоны, передвижные павильоны, металлические гаражи, автомобильные кузова	штук	0	0	263	50	221	0
Цель 3 подпрограммы 3 «Улучшение внешнего облика территории Петропавловск-Камчатского городского округа»									
Задача 4 «Озеленение и ландшафтное оформление территорий городского округа, благоустройство и содержание мест массового отдыха населения и территорий объектов социальной сферы, в том числе улиц, парков, площадей, содержание и использование лесных зон городского округа»									
5	«Благоустройство объектов и территорий городского округа»	Количество установленных напольных вазонов	единиц	10	190	197	0	15	0
		Количество установленных подвесных вазонов	единиц	10	209	222	221	221	0
		Количество выращенной рассады	штук	0	0	307275	142481	146208	0
		Количество приобретенных малых архитектурных форм (МАФ)	штук	0	0	0	0	169	0
		Благоустройство придомовых территорий в границах сформированных земельных участков, поставленных на государственный кадастровый учет	Единица	0	0	0	0	60	0
		Архитектурная концепция Разработка архитектурной концепции (проработка цветовых решений)	Единица	0	0	0	0	1	0
		Доля выполненных работ в архитектурной концепции	Процент	0	0	0	0	100	0
6	«Благоустройство мест массового отдыха горожан»	Количество проектов по благоустройству мест массового отдыха	единиц	4	2	1	0	0	0
		Количество благоустроенных мест массового отдыха	единиц	2	5	4	3	4	0
		Содержание биотуалетов (нарастающим итогом)	штук	0	0	15	18	33	0
		Площадь территорий муниципальных бюджетных учреждений, в котором произведены работы с ремонтом асфальтобетонных покрытий	метр квадратный	0	3370	535	0	0	0
		Площадь благоустроенной территории вокруг стеллы «Город воинской славы» в Петропавловск-Камчатском городском округе	метр квадратный	0	0	4689	5662,1	0	0
		Количество приобретенных биотуалетов	единиц	0	0	0	0	32	0
7	«Устройство ограждений объектов и территорий городского округа»	Количество огражденных объектов социальной сферы (нарастающим итогом)	единиц	20	22	22	22	22	22
		Общая протяженность установленного ограждения объектов социальной сферы (нарастающим итогом)	метр погонный	7 615,0	8325,4	8325,4	8325,4	8325,4	8325,4
8	«Проведение работ по лесоустройству лесов и разработке лесохозяйственного регламента лесничества Петропавловск-Камчатского городского округа»	Разработанная система мероприятий, направленных на обеспечение рационального использования, эффективного воспроизводства, охраны и защиты лесов, расположенных на территории Петропавловск-Камчатского городского округа	единиц	1	0	0	1	0	0
		Наличие актуализированного лесохозяйственного регламента Петропавловск-Камчатского городского округа	единиц	0	0	0	1	0	0
9	«Содержание лесных зон городского округа»	Изготовление и установка баннеров (аншлагов)	единиц	0	0	54	54	45	0
		Транспортные услуги	машина/ час	0	0	122,5	960	229,55	0
10	«Организация муниципальных мероприятий (смотры, конкурсы, фестивали, выставки, ярмарки, семинары, круглые столы, соревнования, праздничные мероприятия, гуляния, субботники, учения, чествования и т.п.)»	Количество человеко-часов по штатной единице «дежурный электрик»	Человек/ час	0	0	385	310	417	91
		Объем убранного мусора	метр кубический	0	0	2201,4	1500	520	123
		Обслуживание биотуалетов	машина/час	0	0	58,44	10	315	0
11	«Содержание, капитальный, текущий ремонт объектов нежилого фонда муниципальной собственности»	Количество отремонтированных фасадов муниципальных бюджетных учреждений Петропавловск-Камчатского городского округа	единиц	2	1	0	0	0	0
		Полнота обеспеченной сохранности муниципального имущества	процент	0	0	100	100	100	0
12	«Уплата налогов, сборов и иных платежей»	Полнота уплаченных налогов, сборов и платежей	процент	0	0	100	100	100	0
		Доля просроченных налогов, сборов и платежей в общем объеме налоговых платежей, сборов и иных платежей	процент	0	0	0	0	0	0
13	«Мероприятие по формированию современной городской среды»	Количество многоквартирных домов с благоустроенными придомовыми территориями (нарастающим итогом)	Единица	0	0	0	0	35	35
		Площадь благоустроенных придомовых территорий (нарастающим итогом)	метр квадратный	0	0	0	0	137 308	137 308
		Количество благоустроенных общественных территорий в Петропавловск- Камчатском городском округе	единица	0	0	0	0	1	0
		Площадь благоустроенных общественных территорий в Петропавловск- Камчатском городском округе	Гектар	0	0	0	0	1,8	0

№	Наименование мероприятия	Наименование целевых показателей (индикаторов)	Единиц измерения	Значения целевых показателей (индикаторов)					
				базовые	по годам реализации программы				
					2014	2015	2016	2017	2018
14	«Осуществление капитальных вложений в объекты нежилого фонда, в том числе муниципальной и иных форм собственности»	Количество реконструированных объектов нежилого фонда	объект	0	0	0	1	0	0
		Доля реконструированных объектов нежилого фонда	процент	0	0	0	100	0	0
		Количество разработанных проектов по реконструкции объектов нежилого фонда	единиц	0	0	1	0	0	0
Задача 5 «Обустройство и содержание мест традиционного захоронения, а также организация ритуальных услуг»									
15	«Организация ритуальных услуг»	Площадь мест захоронений (нарастающим итогом)	гектар	75,6	75,6	103,68	103,68	103,68	103,68
		Процент обслуживания	процент	100	100	100	100	100	100
16	«Специализированные работы, услуги (межевание, кадастровые работы, оценка, охрана, энергоаудит, страхование и т.п.)»	Количество изготовленных технических планов Процент выполненных работ по изготовлению технических планов	Штук Процент	0 0	0 0	0 0	0 0	3 100	0 0
17	«Осуществление капитальных вложений в объекты нежилого фонда (в том числе муниципальной и иных форм собственности)»	Площадь обустраиваемой территории	гектар	0	0	4,5	0	0	0
		Протяженность дорог, покрытых асфальтом в рамках обустраиваемой территории	Квадратный метр	0	0	4678	0	0	0
		Протяженность дорог, покрытых ПГС в рамках обустраиваемой территории	Квадратный метр	0	0	4635	0	0	0
Задача 6 «Улучшение санитарно-гигиенических условий, совершенствование процесса сбора и утилизации строительных, промышленных и бытовых отходов»									
18	«Приобретение в муниципальную собственность и установка объектов движимого имущества»	Общее количество приобретенной специализированной техники	единиц	6	3	4	16	0	0
		Количество приобретенных контейнеров емкостью 0.75 куб. метром	единиц	119	10	0	0	8	8
		Количество установленных беседок для крупногабаритных бытовых отходов (КГО)	единиц	63	25	0	0	0	0
		Количество установленных заглубленных контейнеров	единиц	123	41	24	16	0	0
		Количество приобретенных заглубленных контейнеров	единиц	123	41	0	0	0	0
		Количество установленных контейнерных площадок для сбора твердых коммунальных отходов	единиц	0	10	0	11	11	11
Задача 7 «Обеспечение реализации мероприятий подпрограммы «Комплексное благоустройство Петропавловск-Камчатского городского округа»									
19	«Обеспечение реализации муниципальных услуг функций, в том числе по выполнению государственных полномочий Камчатского края (содержание муниципальных учреждений городского округа)»	Содержание детских площадок (нарастающим итогом)	метр квадратный/год	0	0	102438	102438	238590,82	238590,82
		Содержание лестничных переходов (нарастающим итогом)	метр квадратный/год	0	0	13691	13920,58	29525,65	29525,65
		Содержание подпорных стен (нарастающим итогом)	штук	0	0	237	0	0	0

Приложение 5
к постановлению администрации
Петропавловск-Камчатского
городского округа
от 20.04.2018 № 769

Приложение 1
к муниципальной программе
«Энергоэффективность, развитие энергетики
и коммунального хозяйства, обеспечение жителей
Петропавловск-Камчатского городского округа
коммунальными услугами, услугами по благоустройству
территории и охрана окружающей среды»,
утвержденной постановлением администрации
Петропавловск-Камчатского городского округа
от 31.10.2013 № 3183

**Перечень мероприятий муниципальной программы
«Энергоэффективность, развитие энергетики и коммунального хозяйства,
обеспечение жителей Петропавловск-Камчатского городского округа коммунальными услугами,
услугами по благоустройству территории и охрана окружающей среды»**

№ п/п	Наименование мероприятия ГРБС	КЦСР	Срок реализации мероприятия	Объем финансирования (тыс. рублей),				Исполнители	Главные распорядители бюджетных средств, распорядители внебюджетных средств	
				Всего	в том числе по источникам финансирования					
					федеральный бюджет	краевой бюджет	бюджет городского округа			внебюджетные источники
ВСЕГО по ПРОГРАММЕ:										
			2014-2018, в том числе по годам:	10 262 943.53868	47 891.64890	5 048 986.76514	5 164 721.72464	1 343.40000	Управление городского хозяйства администрации Петропавловск-Камчатского городского округа (далее – УГХ), Муниципальное казенное учреждение «Управление дорожного хозяйства города Петропавловск-Камчатского» (далее – МКУ УДХ), Муниципальное казенное учреждение «Управление благоустройства города Петропавловск-Камчатского» (далее – МКУ УБ), муниципальное унитарное предприятие «Лотос-М» (далее – МКУ УБ), муниципальное унитарное предприятие «Лотос-М» (далее – МКУ УБ), муниципальное унитарное предприятие «Спецтранс» (далее – МУП «Спецтранс»).	УЭРИО, УГХ, ЖК, собственники жилых помещений, УО, УКСМП, Администрация, УАГИЗО
		2014	1 064 339.66899	0.00000	719 709.65341	343 286.61558	1 343.40000			
		2015	2 603 767.31415	0.00000	1 102 956.82796	1 500 810.48619	0.00000			
		2016	2 732 400.00588	0.00000	1 261 264.75560	1 471 135.25028	0.00000			
		2017	2 950 408.05596	47 891.64890	1 257 618.39315	1 644 898.01391	0.00000			
		2018	912 028.49370	0.00000	707 437.13502	204 591.35868	0.00000			

№ п/п	Наименование мероприятия ГРБС	КЦСР	Срок реализации мероприятия	Объем финансирования (тыс. рублей),				Исполнители	Главные распорядители бюджетных средств, распорядители внебюджетных средств
				Всего	в том числе по источникам финансирования				
					федеральный бюджет	краевой бюджет	бюджет городского округа		
								муниципальное унитарное предприятие Петропавловск-Камчатского городского округа «Управление механизации и автомобильного транспорта» (далее – МУП «УМИТ»), Муниципальное унитарное предприятие «Петропавловский водоканал города Петропавловск-Камчатский» (далее – МУП ПВК), Управление экономического развития и муниципальных отношений администрации Петропавловск-Камчатского городского округа (далее – УЭРИО), учреждения образования, управления культуры, спорта и молодежной политики администрации Петропавловск-Камчатского городского округа (далее – УКСМП), спорт и социального развития администрации Петропавловск-Камчатского городского округа (далее – УКСМП), ПАО «Камчатскэнерго», администрация Петропавловск-Камчатского городского округа (далее – Администрация), муниципальное казенное учреждение «Управление капитального строительства и ремонта города Петропавловск-Камчатского (далее – МКУ УКСИР), Управление архитектуры, градостроительства и земельных отношений администрации Петропавловск-Камчатского городского округа – муниципальное учреждение (далее – УАГИЗО), Комитет по управлению жилищным фондом администрации Петропавловск-Камчатского городского округа (далее – ЖК), Управление образования администрации Петропавловск-Камчатского городского округа (далее – УО), Муниципальное автономное учреждение «Расчетно-кассовый центр по жилищно-коммунальному хозяйству г. Петропавловск-Камчатского» (далее – МАУ «РКЦ»)	
ИНВЕСТИЦИОННЫЕ МЕРОПРИЯТИЯ:		2014-2018, в том числе по годам:	297 455.63592	0.00000	254 706.24670	42 749.38922	0.00000	МКУ УДХ, МКУ УБ УГХ, ПАО «Камчатскэнерго», МУП ПВК, МКУ УКСИР, УАГИЗО	УЭРИО, УГХ, Администрация, УАГИЗО
		2014	138 862.48186	0.00000	132 186.47501	6 676.00685	0.00000		
		2015	80 996.36165	0.00000	62 968.90273	18 027.45892	0.00000		
		2016	7 909.67510	0.00000	0.00000	7 909.67510	0.00000		
		2017	8 200.86731	0.00000	5 550.86896	2 649.99835	0.00000		
		2018	61 486.25000	0.00000	54 000.00000	7 486.25000	0.00000		

№ п/п	Наименование мероприятия ГРБС	КЦСР	Срок реализации мероприятия	Объем финансирования (тыс. рублей),				Исполнители	Главные распорядители бюджетных средств, распорядители внебюджетных средств	
				Всего	в том числе по источникам финансирования					
					федеральный бюджет	краевой бюджет	бюджет городского округа			внебюджетные источники
ПРОГРАММНЫЕ МЕРОПРИЯТИЯ:										
			2014-2018, в том числе по годам:	9 965 487.90276	47 891.64890	4 794 280.51844	5 121 972.33542	1 343.40000	ЖК, УО, МАУ «РКЦ», МУП ПВК, МУП «УМИТ», УГХ, УЭРИО, МКУ УДХ, МКУ УБ, учреждения образования, МУП «Лотос-М», МУП «Спецтранс», УКСПП, Администрация, УАГИЗО, УКСиР	ЖК, собственники жилых помещений, УО, УГХ, УЭРИО, УКСПП, Администрация, УАГИЗО
			2014	925 477.18713	0.00000	587 523.17840	336 610.60873	1 343.40000	ЖК, УО, МАУ «РКЦ», МУП ПВК, МУП «УМИТ», УГХ, УЭРИО, МКУ УДХ, МКУ УБ, учреждения образования, МУП «Лотос-М», МУП «Спецтранс», УКСПП, Администрация, УАГИЗО, УКСиР	ЖК, собственники жилых помещений, УО, УГХ, УЭРИО, УКСПП, Администрация, УАГИЗО
			2015	2 522 770.95250	0.00000	1 039 987.92523	1 482 783.02727	0.00000		
			2016	2 724 490.33078	0.00000	1 261 264.75560	1 463 225.57518	0.00000		
			2017	2 942 207.18865	47 891.64890	1 252 067.52419	1 642 248.01556	0.00000		
			2018	850 542.24370	0.00000	653 437.13502	197 105.10868	0.00000		
Подпрограмма 1: «Энергосбережение и повышение энергетической эффективности»										
ВСЕГО по ПОДПРОГРАММЕ 1:										
			2014-2018, в том числе по годам:	2 832 943.94397	0.00000	2 286 938.78017	544 661.76380	1 343.40000	УГХ, ПАО «Камчатск-энерго», ЖК, УО, МАУ «РКЦ»	УГХ, Администрация, ЖК, собственники жилых помещений, УО
			2014	132 266.12128	0.00000	70 597.34000	60 325.38128	1 343.40000		
			2015	629 582.64594	0.00000	505 517.20103	124 065.44491	0.00000		
			2016	671 904.29572	0.00000	532 417.01414	139 487.28158	0.00000		
			2017	604 763.74245	0.00000	498 619.00000	106 144.74245	0.00000		
			2018	794 427.13858	0.00000	679 788.22500	114 638.91358	0.00000		
ИНВЕСТИЦИОННЫЕ МЕРОПРИЯТИЯ:										
			2014-2018, в том числе по годам:	140 095.15163	0.00000	130 417.24103	9 677.91060	0.00000	УГХ, ПАО «Камчатск-энерго»	УГХ, Администрация
			2014	57 348.42163	0.00000	56 201.34000	1 147.08163	0.00000		
			2015	20 767.90103	0.00000	20 215.90103	552.00000	0.00000		
			2016	6 876.77897	0.00000	0.00000	6 876.77897	0.00000		
			2017	0.00000	0.00000	0.00000	0.00000	0.00000		
			2018	55 102.05000	0.00000	54 000.00000	1 102.05000	0.00000		
ПРОГРАММНЫЕ МЕРОПРИЯТИЯ:										
			2014-2018, в том числе по годам:	2 692 848.79234	0.00000	2 156 521.53914	534 983.85320	1 343.40000	ЖК, МАУ «РКЦ», УО	ЖК, собственники жилых помещений, УО
			2014	74 917.69965	0.00000	14 396.00000	59 178.29965	1 343.40000		
			2015	608 814.74491	0.00000	485 301.30000	123 513.44491	0.00000		
			2016	665 027.51675	0.00000	532 417.01414	132 610.50261	0.00000		
			2017	604 763.74245	0.00000	498 619.00000	106 144.74245	0.00000		
			2018	739 325.08858	0.00000	625 788.22500	113 536.86358	0.00000		
Цель подпрограммы 1: Обеспечение энергоэффективного развития экономики городского округа										
Задача 1 подпрограммы 1: Прекращение безучетного потребления и повышение эффективности использования топлива, энергии, воды в организациях, финансируемых из бюджета, создание условий для прекращения безучетного потребления ресурсов и внедрения энергоэффективных технологий на объектах энергетической инфраструктуры города и у некоммерческих потребителей.										
ВСЕГО по ЗАДАЧЕ 1:										
			2014-2018, в том числе по годам:	79 062.29324	0.00000	66 746.95237	10 971.94087	1 343.40000	ЖК, УО	ЖК, собственники жилых помещений, УО
			2014	16 810.47965	0.00000	14 396.00000	1 071.07965	1 343.40000		
			2015	1 999.96925	0.00000	0.00000	1 999.96925	0.00000		
			2016	4 586.09737	0.00000	1 646.72737	2 939.37000	0.00000		
			2017	1 390.99187	0.00000	0.00000	1 390.99187	0.00000		
			2018	54 274.75510	0.00000	50 704.22500	3 570.53010	0.00000		
ПРОГРАММНЫЕ МЕРОПРИЯТИЯ:										
			2014-2018, в том числе по годам:	79 062.29324	0.00000	66 746.95237	10 971.94087	1 343.40000	ЖК, УО	ЖК, собственники жилых помещений, УО
			2014	16 810.47965	0.00000	14 396.00000	1 071.07965	1 343.40000		
			2015	1 999.96925	0.00000	0.00000	1 999.96925	0.00000		
			2016	4 586.09737	0.00000	1 646.72737	2 939.37000	0.00000		
			2017	1 390.99187	0.00000	0.00000	1 390.99187	0.00000		
			2018	54 274.75510	0.00000	50 704.22500	3 570.53010	0.00000		
программные мероприятия										
1.1	ОСНОВНОЕ МЕРОПРИЯТИЕ: Организация учета потребления коммунальных ресурсов	03 1 2700	2014-2018, в том числе по годам:	79 062.29324	0.00000	66 746.95237	10 971.94087	1 343.40000	ЖК, УО	ЖК, собственники жилых помещений, УО
			2014	16 810.47965	0.00000	14 396.00000	1 071.07965	1 343.40000		
			2015	1 999.96925	0.00000	0.00000	1 999.96925	0.00000		
		03 1 2727000	2016	4 586.09737	0.00000	1 646.72737	2 939.37000	0.00000		
			2017	1 390.99187	0.00000	0.00000	1 390.99187	0.00000		
			2018	54 274.75510	0.00000	50 704.22500	3 570.53010	0.00000		
1.1.1	ПОДМЕРОПРИЯТИЕ: Установка коллективных (общедомовых) приборов учета на отпуск коммунальных ресурсов в многоквартирных жилых домах в Петропавловск-Камчатском городском округе	0314006 0317187	2014, в том числе по годам:	67 393.73247	0.00000	64 527.15237	1 523.18010	1 343.40000	ЖК	ЖК, собственники жилых помещений
			2014	13 769.60000	0.00000	12 176.20000	250.00000	1 343.40000		
			2015	0.00000	0.00000	0.00000	0.00000	0.00000		
		03 1 27 S0065 03 1 27 40065	2016	1 885.12737	0.00000	1 646.72737	238.40000	0.00000		
			2017	0.00000	0.00000	0.00000	0.00000	0.00000		
			2018	51 739.00510	0.00000	50 704.22500	1 034.78010	0.00000		
1.1.2	ПОДМЕРОПРИЯТИЕ: Установка приборов учета используемых природного газа, электрической энергии, воды на объектах муниципального жилищного фонда и в жилых помещениях, находящихся в собственности граждан, признанных в установленном порядке малоимущими (в т.ч. компенсация затрат по фактически понесенным расходам в текущем финансовом году)	03 1 2702 03 1 4006	2014, в том числе по годам:	1 510.26741	0.00000	719.80000	790.46741	0.00000	ЖК	ЖК
		0314006 0317188	2014	1 510.26741	0.00000	719.80000	790.46741	0.00000		
			2015	0.00000	0.00000	0.00000	0.00000	0.00000		
			2016	0.00000	0.00000	0.00000	0.00000	0.00000		
			2017	0.00000	0.00000	0.00000	0.00000	0.00000		
			2018	0.00000	0.00000	0.00000	0.00000	0.00000		

№ п/п	Наименование мероприятия ГРБС	КЦСР	Срок реализации мероприятия	Объем финансирования (тыс. рублей),					Исполнители	Главные распорядители бюджетных средств, распорядители внебюджетных средств	
				Всего	в том числе по источникам финансирования						
					федеральный бюджет	краевой бюджет	бюджет городского округа	внебюджетные источники			
1.1.3	ПОДМЕРОПРИЯТИЕ: Проведение мероприятий по установке индивидуальных приборов учета на объектах муниципального жилищного фонда	03 1 2705	2014-2018, в том числе по годам:	8 627.68112	0.00000	0.00000	8 627.68112	0.00000	ЖК	ЖК	
			2014	0.00000	0.00000	0.00000	0.00000				
			2015	1 999.96925	0.00000	0.00000	1 999.96925	0.00000			
		03 1 2727050	2016	2 700.97000	0.00000	0.00000	2 700.97000	0.00000			
			2017	1 390.99187	0.00000	0.00000	1 390.99187	0.00000			
			2018	2 535.75000	0.00000	0.00000	2 535.75000	0.00000			
1.1.4	ПОДМЕРОПРИЯТИЕ: Установка приборов учета используемых природного газа, электрической энергии, воды для малоимущих граждан	0317187 03 1 4006	2014, в том числе по годам:	1 530.61224	0.00000	1 500.00000	30.61224	0.00000	УО	УО	
			2014	1 530.61224	0.00000	1 500.00000	30.61224	0.00000			
			2015	0.00000	0.00000	0.00000	0.00000	0.00000			
			2016	0.00000	0.00000	0.00000	0.00000	0.00000			
			2017	0.00000	0.00000	0.00000	0.00000	0.00000			
			2018	0.00000	0.00000	0.00000	0.00000	0.00000			
Задача 2 подпрограммы 1: Обеспечение единой информационной и пропагандистской политики администрации городского округа в отношении вопросов энергосбережения и повышения энергетической эффективности											
ВСЕГО по ЗАДАЧЕ 2:			2014-2016, в том числе по годам:	217 867.39086	0.00000	98 193.28677	119 674.10409	0.00000	УО	УО	
			2014	58 107.22000	0.00000	0.00000	58 107.22000	0.00000			
			2015	42 500.00000	0.00000	0.00000	42 500.00000	0.00000			
			2016	56 443.84433	0.00000	38 193.28677	18 250.55756	0.00000			
			2017	20 000.00000	0.00000	20 000.00000	0.00000	0.00000			
			2018	40 816.32653	0.00000	40 000.00000	816.32653	0.00000			
ПРОГРАММНЫЕ МЕРОПРИЯТИЯ:			2014-2017, в том числе по годам:	217 867.39086	0.00000	98 193.28677	119 674.10409	0.00000	УО	УО	
			2014	58 107.22000	0.00000	0.00000	58 107.22000	0.00000			
			2015	42 500.00000	0.00000	0.00000	42 500.00000	0.00000			
			2016	56 443.84433	0.00000	38 193.28677	18 250.55756	0.00000			
			2017	20 000.00000	0.00000	20 000.00000	0.00000	0.00000			
			2018	40 816.32653	0.00000	40 000.00000	816.32653	0.00000			
программные мероприятия											
2.1	ОСНОВНОЕ МЕРОПРИЯТИЕ: Содержание, капитальный, текущий ремонт объектов нежилого фонда муниципальной собственности	03 1 0800	2014-2018, в том числе по годам:	157 051.06433	0.00000	38 193.28677	118 857.77756	0.00000	УО	УО	
			2014	58 107.22000	0.00000	0.00000	58 107.22000	0.00000			
			2015	42 500.00000	0.00000	0.00000	42 500.00000	0.00000			
		03 1 0808000	2016	56 443.84433	0.00000	38 193.28677	18 250.55756	0.00000			
			2017	0.00000	0.00000	0.00000	0.00000	0.00000			
			2018	0.00000	0.00000	0.00000	0.00000	0.00000			
2.1.1	ПОДМЕРОПРИЯТИЕ: Создание системы стимулирования энергосбережения в учреждениях бюджетной сферы, финансирования энергосбережения на возвратной основе путем проведения информационного, технического и учебного сопровождения работы по энергосбережению и повышению энергетической эффективности	0334007	2014-2018, в том числе по годам:	157 051.06433	0.00000	38 193.28677	118 857.77756	0.00000	УО	УО	
			2014	58 107.22000	0.00000	0.00000	58 107.22000	0.00000			
		03 1 0810	2015	42 500.00000	0.00000	0.00000	42 500.00000	0.00000			
			03 1 0808100 03 1 0840065	2016	56 443.84433	0.00000	38 193.28677	18 250.55756			0.00000
		2017		0.00000	0.00000	0.00000	0.00000	0.00000			
		2018	0.00000	0.00000	0.00000	0.00000	0.00000				
2.2	ОСНОВНОЕ МЕРОПРИЯТИЕ: Приобретение в муниципальную собственность и установка объектов движимого имущества		2014-2018, в том числе по годам:	60 816.32653	0.00000	60 000.00000	816.32653	0.00000	УО	УО	
			2014	0.00000	0.00000	0.00000	0.00000	0.00000			
			2015	0.00000	0.00000	0.00000	0.00000	0.00000			
			2016	0.00000	0.00000	0.00000	0.00000	0.00000			
			0311240445	2017	20 000.00000	0.00000	20 000.00000	0.00000			0.00000
			03 1 12 40065 03 1 12 S0065	2018	40 816.32653	0.00000	40 000.00000	816.32653			0.00000
2.2.1	ПОДМЕРОПРИЯТИЕ: Оснащение образовательных учреждений Петропавловск-Камчатского городского округа автоматическими приборами погодного регулирования, а также оборудованием для комфортного пребывания детей в образовательных учреждениях в межотопительный период		2014-2018, в том числе по годам:	60 000.00000	0.00000	60 000.00000	0.00000	0.00000	УО	УО	
			2014	0.00000	0.00000	0.00000	0.00000	0.00000			
			2015	0.00000	0.00000	0.00000	0.00000	0.00000			
			2016	0.00000	0.00000	0.00000	0.00000	0.00000			
			0311240445	2017	20 000.00000	0.00000	20 000.00000	0.00000			0.00000
			03 1 12 40065 03 1 12 S0065	2018	40 816.32653	0.00000	40 000.00000	816.32653			0.00000

№ п/п	Наименование мероприятия ГРБС	КЦСР	Срок реализации мероприятия	Объем финансирования (тыс. рублей),				Исполнители	Главные распорядители бюджетных средств, распорядители внебюджетных средств		
				Всего	в том числе по источникам финансирования						
			федеральный бюджет		краевой бюджет	бюджет городского округа	внебюджетные источники				
Задача 3 подпрограммы 1: Реализация в Петропавловск-Камчатского городского округа мероприятий по газификации и мероприятий в рамках заключенных концессионных соглашений											
ВСЕГО по ЗАДАЧЕ 3:											
			2014, в том числе по годам:	102 246.39000	0.00000	100 201.34000	2 045.05000	0.00000	ПАО «Камчатск-энерго»	Администрация	
			2014	47 144.34000	0.00000	46 201.34000	943.00000	0.00000			
			2015	0.00000	0.00000	0.00000	0.00000	0.00000			
			2016	0.00000	0.00000	0.00000	0.00000	0.00000			
			2017	0.00000	0.00000	0.00000	0.00000	0.00000			
			2018	55 102.05000	0.00000	54 000.00000	1 102.05000	0.00000			
ИНВЕСТИЦИОННЫЕ МЕРОПРИЯТИЯ:											
			2014, в том числе по годам:	102 246.39000	0.00000	100 201.34000	2 045.05000	0.00000	ПАО «Камчатск-энерго»	Администрация	
			2014	47 144.34000	0.00000	46 201.34000	943.00000	0.00000			
			2015	0.00000	0.00000	0.00000	0.00000	0.00000			
			2016	0.00000	0.00000	0.00000	0.00000	0.00000			
			2017	0.00000	0.00000	0.00000	0.00000	0.00000			
			2018	55 102.05000	0.00000	54 000.00000	1 102.05000	0.00000			
инвестиционные мероприятия											
3.1	ОСНОВНОЕ МЕРОПРИЯТИЕ: Осуществление капитальных вложений в объекты теплоснабжения и электроснабжения	03 1 0500	2014, в том числе по годам:	102 246.39000	0.00000	100 201.34000	2 045.05000	0.00000	ПАО «Камчатск-энерго»	Администрация	
			2014	47 144.34000	0.00000	46 201.34000	943.00000	0.00000			
			2015	0.00000	0.00000	0.00000	0.00000	0.00000			
		03 1 0505000	2016	0.00000	0.00000	0.00000	0.00000	0.00000			
			2017	0.00000	0.00000	0.00000	0.00000	0.00000			
			2018	55 102.05000	0.00000	54 000.00000	1 102.05000	0.00000			
3.1.1	ПОДМЕРОПРИЯТИЕ: Создание (строительство каркасных модульных газовых котельных) дополнительного энергоблока к объекту, состоящего из котельной каркасного типа с расчетной теплопроизводительностью 35 МВт	0314007 0317191	2014, в том числе по годам:	26 383.00000	0.00000	25 855.34000	527.66000	0.00000	ПАО «Камчатск-энерго»	Администрация	
			2014	26 383.00000	0.00000	25 855.34000	527.66000	0.00000			
		03 1 0504 03 1 4007	2015	0.00000	0.00000	0.00000	0.00000	0.00000			
		03 1 0505040	2016	0.00000	0.00000	0.00000	0.00000	0.00000			
			2017	0.00000	0.00000	0.00000	0.00000				
			2018	0.00000	0.00000	0.00000	0.00000	0.00000			
3.1.2	ПОДМЕРОПРИЯТИЕ: Техническое перевооружение основного оборудования объекта «Сооружение котельной № 1» (в том числе проектные работы)	0314007 0317192	2014, в том числе по годам:	20 761.34000	0.00000	20 346.00000	415.34000	0.00000	ПАО «Камчатск-энерго»	Администрация	
			2014	20 761.34000	0.00000	20 346.00000	415.34000	0.00000			
			2015	0.00000	0.00000	0.00000	0.00000	0.00000			
			2016	0.00000	0.00000	0.00000	0.00000	0.00000			
			2017	0.00000	0.00000	0.00000	0.00000	0.00000			
			2018	0.00000	0.00000	0.00000	0.00000	0.00000			
3.1.3	ПОДМЕРОПРИЯТИЕ: Реконструкция Сооружения котельная № 1 Петропавловск-Камчатского городского округа. II пусковой комплекс	03 1 05 40075 03 1 05 S0075	2014, в том числе по годам:	55 102.05000	0.00000	54 000.00000	1 102.05000	0.00000	ПАО «Камчатск-энерго»	Администрация	
			2014	0.00000	0.00000	0.00000	0.00000	0.00000			
			2015	0.00000	0.00000	0.00000	0.00000	0.00000			
			2016	0.00000	0.00000	0.00000	0.00000	0.00000			
			2017	0.00000	0.00000	0.00000	0.00000	0.00000			
			2018	55 102.05000	0.00000	54 000.00000	1 102.05000	0.00000			
Задача 4 подпрограммы 1: Модернизация систем энергоснабжения, теплоснабжения, водоснабжения и водоотведения.											
ВСЕГО по ЗАДАЧЕ 4:											
			2014-2015, в том числе по годам:	37 848.76163	0.00000	30 215.90103	7 632.86060	0.00000	УГХ	УГХ	
			2014	10 204.08163	0.00000	10 000.00000	204.08163	0.00000			
			2015	20 767.90103	0.00000	20 215.90103	552.00000	0.00000			
			2016	6 876.77897	0.00000	0.00000	6 876.77897	0.00000			
			2017	0.00000	0.00000	0.00000	0.00000	0.00000			
			2018	0.00000	0.00000	0.00000	0.00000	0.00000			
ИНВЕСТИЦИОННЫЕ МЕРОПРИЯТИЯ:											
			2014-2015, в том числе по годам:	37 848.76163	0.00000	30 215.90103	7 632.86060	0.00000	УГХ	УГХ	
			2014	10 204.08163	0.00000	10 000.00000	204.08163	0.00000			
			2015	20 767.90103	0.00000	20 215.90103	552.00000	0.00000			
			2016	6 876.77897	0.00000	0.00000	6 876.77897	0.00000			
			2017	0.00000	0.00000	0.00000	0.00000	0.00000			
			2018	0.00000	0.00000	0.00000	0.00000	0.00000			
инвестиционные мероприятия											
4.1	ОСНОВНОЕ МЕРОПРИЯТИЕ: Научно-исследовательские услуги и разработка документов комплексного развития городского округа	03 1 1300	2014-2015, в том числе по годам:	37 848.76163	0.00000	30 215.90103	7 632.86060	0.00000	УГХ	УГХ	
			2014	10 204.08163	0.00000	10 000.00000	204.08163	0.00000			
			2015	20 767.90103	0.00000	20 215.90103	552.00000	0.00000			
		03 1 1313000	2016	6 876.77897	0.00000	0.00000	6 876.77897	0.00000			
			2017	0.00000	0.00000	0.00000	0.00000				
			2018	0.00000	0.00000	0.00000	0.00000	0.00000			

№ п/п	Наименование мероприятия ГРБС	КЦСР	Срок реализации мероприятия	Объем финансирования (тыс. рублей),				Исполнители	Главные распорядители бюджетных средств, распорядители внебюджетных средств	
				Всего	в том числе по источникам финансирования					
					федеральный бюджет	краевой бюджет	бюджет городского округа			внебюджетные источники
4.1.1	ПОДМЕРОПРИЯТИЕ: Актуализация схемы теплоснабжения Петропавловск-Камчатского городского округа с электронной моделью (с подробным гидравлическим расчетом)	0317195 0314007	2014-2015, в том числе по годам:	11 042.10899	0.00000	10 575.56537	466.54362	0.00000	УГХ	УГХ
			2014	3 571.42899	0.00000	3 500.00000	71.42899	0.00000		
		03 1 1304 03 1 4055	2015	7 268.76537	0.00000	7 075.56537	193.20000	0.00000		
		03 1 1313040	2016	201.91463	0.00000	0.00000	201.91463	0.00000		
			2017	0.00000	0.00000	0.00000	0.00000	0.00000		
			2018	0.00000	0.00000	0.00000	0.00000	0.00000		
4.1.2	ПОДМЕРОПРИЯТИЕ: Разработка схемы водоснабжения Петропавловск-Камчатского городского округа с электронной моделью (с подробным гидравлическим расчетом)	0317196 0314007	2014-2015, в том числе по годам:	13 953.52632	0.00000	9 820.16783	4 133.35849	0.00000	УГХ	УГХ
			2014	3 316.32632	0.00000	3 250.00000	66.32632	0.00000		
		03 1 1305 03 1 4056	2015	6 749.56783	0.00000	6 570.16783	179.40000	0.00000		
		03 1 1313050	2016	3 887.63217	0.00000	0.00000	3 887.63217	0.00000		
			2017	0.00000	0.00000	0.00000	0.00000	0.00000		
			2018	0.00000	0.00000	0.00000	0.00000	0.00000		
4.1.3	ПОДМЕРОПРИЯТИЕ: Разработка схемы водоотведения Петропавловск-Камчатского городского округа с электронной моделью (с подробным гидравлическим расчетом)	0317196 0314007	2014-2015, в том числе по годам:	12 853.12632	0.00000	9 820.16783	3 032.95849	0.00000	УГХ	УГХ
			2014	3 316.32632	0.00000	3 250.00000	66.32632	0.00000		
		03 1 1306 03 1 4057	2015	6 749.56783	0.00000	6 570.16783	179.40000	0.00000		
		03 1 1313060	2016	2 787.23217	0.00000	0.00000	2 787.23217	0.00000		
			2017	0.00000	0.00000	0.00000	0.00000	0.00000		
			2018	0.00000	0.00000	0.00000	0.00000	0.00000		
Задача 5 подпрограммы 1: Снижение социально-экономической напряженности, связанной с высокой стоимостью энергетических ресурсов, высокими тарифами на тепловую и электрическую энергию для потребителей:										
ВСЕГО по ЗАДАЧЕ 5:			2014-2018, в том числе по годам:	2 395 919.10824	0.00000	1 991 581.30000	404 337.80824	0.00000	МАУ «РКЦ»	ЖК
		2014	0.00000	0.00000	0.00000	0.00000	0.00000			
		2015	564 314.77566	0.00000	485 301.30000	79 013.47566	0.00000			
		2016	603 997.57505	0.00000	492 577.00000	111 420.57505	0.00000			
		2017	583 372.75058	0.00000	478 619.00000	104 753.75058	0.00000			
		2018	644 234.00695	0.00000	535 084.00000	109 150.00695	0.00000			
ПРОГРАММНЫЕ МЕРОПРИЯТИЯ:			2014-2018, в том числе по годам:	2 395 919.10824	0.00000	1 991 581.30000	404 337.80824	0.00000	МАУ «РКЦ»	ЖК
		2014	0.00000	0.00000	0.00000	0.00000	0.00000			
		2015	564 314.77566	0.00000	485 301.30000	79 013.47566	0.00000			
		2016	603 997.57505	0.00000	492 577.00000	111 420.57505	0.00000			
		2017	583 372.75058	0.00000	478 619.00000	104 753.75058	0.00000			
		2018	644 234.00695	0.00000	535 084.00000	109 150.00695	0.00000			
программные мероприятия										
5.1	ОСНОВНОЕ МЕРОПРИЯТИЕ: Обеспечение реализации муниципальных услуг и функций, в том числе по выполнению государственных полномочий Камчатского края (содержание муниципальных учреждений городского округа)	03 1 1500 03 1 40240	2014-2018, в том числе по годам:	200 620.16194	0.00000	139 581.85033	61 038.31161	0.00000	МАУ «РКЦ»	ЖК
			2014	0.00000	0.00000	0.00000	0.00000	0.00000		
			2015	53 781.40361	0.00000	36 893.56189	16 887.84172	0.00000		
		03 1 1515000 03 1 1540240	2016	44 611.50000	0.00000	31 015.00000	13 596.50000	0.00000		
			2017	44 234.65138	0.00000	30 079.28844	14 155.36294	0.00000		
			2018	57 992.60695	0.00000	41 594.00000	16 398.60695	0.00000		
5.2	ОСНОВНОЕ МЕРОПРИЯТИЕ: Предоставление социальных гарантий и мер социальной поддержки населения	03 1 2800 03 1 40240	2014-2018, в том числе по годам:	2 195 298.94630	0.00000	1 851 999.44967	343 299.49663	0.00000	МАУ «РКЦ»	ЖК
			2014	0.00000	0.00000	0.00000	0.00000	0.00000		
			2015	510 533.37205	0.00000	448 407.73811	62 125.63394	0.00000		
		03 1 2828000	2016	559 386.07505	0.00000	461 562.00000	97 824.07505	0.00000		
			2017	539 138.09920	0.00000	448 539.71156	90 598.38764	0.00000		
			2018	586 241.40000	0.00000	493 490.00000	92 751.40000	0.00000		
5.2.1	ПОДМЕРОПРИЯТИЕ: Организация предоставления мер муниципальной социальной поддержки граждан при оплате жилого помещения и коммунальных услуг отдельной категории граждан, проживающим на территории Петропавловск-Камчатского городского округа, в соответствии с Решением Городской Думы Петропавловск-Камчатского городского округа от 06.05.2013 № 56-нд	03 1 2809	2014-2018, в том числе по годам:	343 299.49663	0.00000	0.00000	343 299.49663	0.00000	МАУ «РКЦ»	ЖК
			2014	0.00000	0.00000	0.00000	0.00000	0.00000		
			2015	62 125.63394	0.00000	0.00000	62 125.63394	0.00000		
		03 1 2828090	2016	97 824.07505	0.00000	0.00000	97 824.07505	0.00000		
			2017	90 598.38764	0.00000	0.00000	90 598.38764	0.00000		
			2018	92 751.40000	0.00000	0.00000	92 751.40000	0.00000		

№ п/п	Наименование мероприятия ГРБС	КЦСР	Срок реализации мероприятия	Объем финансирования (тыс. рублей),					Исполнители	Главные распорядители бюджетных средств, распорядители внебюджетных средств
				Всего	в том числе по источникам финансирования					
					федеральный бюджет	краевой бюджет	бюджет городского округа	внебюджетные источники		
5.2.2	ПОДМЕРОПРИЯТИЕ: Расходы на выполнение государственных полномочий Камчатского края по вопросам предоставления гражданам субсидий на оплату жилого помещения и коммунальных услуг в соответствии с Постановлением Правительства Российской Федерации от 14.12.2005 № 761	03 1 4024	2014-2018, в том числе по годам:	1 851 999.44967	0.00000	1 851 999.44967	0.00000	0.00000	МАУ «РКЦ»	ЖК
			2014	0.00000	0.00000	0.00000	0.00000			
			2015	448 407.73811	0.00000	448 407.73811	0.00000	0.00000		
		03 1 2840240	2016	461 562.00000	0.00000	461 562.00000	0.00000	0.00000		
			2017	448 539.71156	0.00000	448 539.71156	0.00000	0.00000		
2018	493 490.00000	0.00000	493 490.00000	0.00000	0.00000					
Подпрограмма 2 «Модернизация жилищно-коммунального хозяйства»										
ВСЕГО по ПОДПРОГРАММЕ 2:			2014-2018, в том числе по годам:	797 734.60257	0.00000	557 304.32861	240 430.27396	0.00000	МУП ПВК, УГХ, УЭРИО	УЭРИО, УГХ
			2014	383 766.51895	0.00000	222 448.12464	161 318.39431	0.00000		
			2015	340 657.49898	0.00000	290 756.73989	49 900.75909	0.00000		
			2016	22 065.45496	0.00000	4 475.33008	17 590.12488	0.00000		
			2017	32 896.57216	0.00000	28 184.72398	4 711.84818	0.00000		
			2018	18 348.55752	0.00000	11 439.41002	6 909.14750	0.00000		
ИНВЕСТИЦИОННЫЕ МЕРОПРИЯТИЯ:			2014-2018, в том числе по годам:	123 641.99809	0.00000	105 578.38866	18 063.60943	0.00000	МУП ПВК, УГХ	УЭРИО, УГХ
			2014	60 452.21809	0.00000	57 274.51800	3 177.70009	0.00000		
			2015	47 571.81656	0.00000	42 753.00170	4 818.81486	0.00000		
			2016	1 032.89613	0.00000	0.00000	1 032.89613	0.00000		
			2017	8 200.86731	0.00000	5 550.86896	2 649.99835	0.00000		
			2018	6 384.20000	0.00000	0.00000	6 384.20000	0.00000		
ПРОГРАММНЫЕ МЕРОПРИЯТИЯ:			2014-2018, в том числе по годам:	674 092.60448	0.00000	451 725.93995	222 366.66453	0.00000	МУП ПВК, МУП «УМИТ», УГХ, УЭРИО	УГХ, УЭРИО
			2014	323 314.30086	0.00000	165 173.60664	158 140.69422	0.00000		
			2015	293 085.68242	0.00000	248 003.73819	45 081.94423	0.00000		
			2016	21 032.55883	0.00000	4 475.33008	16 557.22875	0.00000		
			2017	24 695.70485	0.00000	22 633.85502	2 061.84983	0.00000		
			2018	11 964.35752	0.00000	11 439.41002	524.94750	0.00000		
Цель 1 подпрограммы 2: Повышение качества и надежности предоставления жилищно-коммунальных услуг населению Петропавловск-Камчатского городского округа										
Задача 1 подпрограммы 2: Модернизация объектов теплоснабжения и электроснабжения в городском округе с целью снижения уровня износа и повышения эффективности работы инженерных коммуникаций.										
ВСЕГО по ЗАДАЧЕ 1:			2014-2018, в том числе по годам:	81 650.75869	0.00000	47 443.14134	34 207.61735	0.00000	УГХ	УГХ
			2014	9 491.37154	0.00000	8 203.40664	1 287.96490	0.00000		
			2015	10 377.62753	0.00000	6 669.09564	3 708.53189	0.00000		
			2016	22 065.45496	0.00000	4 475.33008	17 590.12488	0.00000		
			2017	21 367.74714	0.00000	16 655.89896	4 711.84818	0.00000		
			2018	18 348.55752	0.00000	11 439.41002	6 909.14750	0.00000		
ИНВЕСТИЦИОННЫЕ МЕРОПРИЯТИЯ:			2014-2018, в том числе по годам:	20 283.10487	0.00000	5 550.86896	14 732.23591	0.00000	УГХ	УГХ
			2014	1 120.54843	0.00000	0.00000	1 120.54843	0.00000		
			2015	3 544.59300	0.00000	0.00000	3 544.59300	0.00000		
			2016	1 032.89613	0.00000	0.00000	1 032.89613	0.00000		
			2017	8 200.86731	0.00000	5 550.86896	2 649.99835	0.00000		
			2018	6 384.20000	0.00000	0.00000	6 384.20000	0.00000		
ПРОГРАММНЫЕ МЕРОПРИЯТИЯ:			2014-2018, в том числе по годам:	61 367.65382	0.00000	41 892.27238	19 475.38144	0.00000	УГХ	УГХ
			2014	8 370.82311	0.00000	8 203.40664	167.41647	0.00000		
			2015	6 833.03453	0.00000	6 669.09564	163.93889	0.00000		
			2016	21 032.55883	0.00000	4 475.33008	16 557.22875	0.00000		
			2017	13 166.87983	0.00000	11 105.03000	2 061.84983	0.00000		
			2018	11 964.35752	0.00000	11 439.41002	524.94750	0.00000		
инвестиционные мероприятия										
1.1	ОСНОВНОЕ МЕРОПРИЯТИЕ: Осуществление капитальных вложений в объекты теплоснабжения и энергоснабжения	03 2 0500	2014-2018, в том числе по годам:	20 283.10487	0.00000	5 550.86896	14 732.23591	0.00000	УГХ	УГХ
			2014	1 120.54843	0.00000	0.00000	1 120.54843	0.00000		
			2015	3 544.59300	0.00000	0.00000	3 544.59300	0.00000		
		0320505000	2016	1 032.89613	0.00000	0.00000	1 032.89613	0.00000		
			2017	8 200.86731	0.00000	5 550.86896	2 649.99835	0.00000		
			2018	6 384.20000	0.00000	0.00000	6 384.20000	0.00000		
1.1.1	ПОДМЕРОПРИЯТИЕ: Реконструкция тепловых сетей в рамках перевода жилых домов на централизованное горячее водоснабжение, в том числе проектные работы	0327211	2014-2018, в том числе по годам:	13 582.23756	0.00000	0.00000	13 582.23756	0.00000	УГХ	УГХ
			2014	1 120.54843	0.00000	0.00000	1 120.54843	0.00000		
		03 2 0511	2015	3 544.59300	0.00000	0.00000	3 544.59300	0.00000		
			0320505110	2016	1 032.89613	0.00000	0.00000	1 032.89613		
		2017		1 500.00000	0.00000	0.00000	1 500.00000	0.00000		
2018	6 384.20000	0.00000	0.00000	6 384.20000	0.00000					

№ п/п	Наименование мероприятия ГРБС	КЦСР	Срок реализации мероприятия	Объем финансирования (тыс. рублей),					Исполнители	Главные распорядители бюджетных средств, распорядители внебюджетных средств
				Всего	в том числе по источникам финансирования					
					федеральный бюджет	краевой бюджет	бюджет городского округа	внебюджетные источники		
1.1.2	ПОДМЕРОПРИЯТИЕ: Реконструкция тепловых сетей 1 и 2 контура по ул.Свердлова, д.3, в том числе проектные работы государственная экспертиза проектной документации	0320505130	2014-2018, в том числе по годам:	6 700.86731	0.00000	5 550.86896	1 149.99835	0.00000	УГХ	УГХ
			2014	0.00000	0.00000	0.00000	0.00000			
			2015	0.00000	0.00000	0.00000	0.00000			
			2016	0.00000	0.00000	0.00000	0.00000			
			2017	6 700.86731	0.00000	5 550.86896	1 149.99835	0.00000		
2018	0.00000	0.00000	0.00000	0.00000	0.00000					
программные мероприятия										
1.2	ОСНОВНОЕ МЕРОПРИЯТИЕ: Содержание, капитальный, текущий ремонт объектов теплоснабжения и электроснабжения	03 2 0600	2014-2018, в том числе по годам:	55 558.70510	0.00000	41 892.27238	13 666.43272	0.00000	УГХ	УГХ
			2014	8 370.82311	0.00000	8 203.40664	167.41647	0.00000		
			2015	6 833.03453	0.00000	6 669.09564	163.93889	0.00000		
		0320606000	2016	16 341.81571	0.00000	4 475.33008	11 866.48563	0.00000		
			2017	12 048.67423	0.00000	11 105.03000	943.64423	0.00000		
2018	11 964.35752	0.00000	11 439.41002	524.94750	0.00000					
1.2.1	ПОДМЕРОПРИЯТИЕ: Мероприятия по замене ветхих инженерных сетей теплоснабжения (в том числе подготовка аукционной документации и проведение экспертизы выполненных работ)	0327211 0324006	2014-2018, в том числе по годам:	24 237.88599	0.00000	20 130.60264	4 107.28335	0.00000	УГХ	УГХ
			2014	5 323.97978	0.00000	5 217.50018	106.47960	0.00000		
		03 2 0602 03 2 4006	2015	6 252.11094	0.00000	6 117.96376	134.14718	0.00000		
			0320640065 03206S0065	2016	3 494.64220	0.00000	342.47494	3 152.16726		
		2017		9 167.15307	0.00000	8 452.66376	714.48931	0.00000		
2018	0.00000	0.00000	0.00000	0.00000	0.00000					
1.2.2	ПОДМЕРОПРИЯТИЕ: Мероприятия по замене ветхих инженерных сетей электроснабжения (в том числе подготовка аукционной документации и проведение экспертизы выполненных работ)	0327212 0324006	2014-2018, в том числе по годам:	13 710.41270	0.00000	4 897.56236	8 812.85034	0.00000	УГХ	УГХ
			2014	3 046.84333	0.00000	2 985.90646	60.93687	0.00000		
		03 2 0603 03 2 4006	2015	580.92359	0.00000	551.13188	29.79171	0.00000		
			03 2 06 40065 03 2 06 S0065	2016	8 906.76186	0.00000	208.15778	8 698.60408		
		2017		1 175.88392	0.00000	1 152.36624	23.51768	0.00000		
2018	0.00000	0.00000	0.00000	0.00000	0.00000					
1.2.3	ПОДМЕРОПРИЯТИЕ:Приобретение и установка резервных источников электроснабжения на объектах теплоснабжения	0320640065 03206S0065	2014-2018, в том числе по годам:	3 263.61329	0.00000	3 152.50002	111.11327	0.00000	УГХ	УГХ
			2014	0.00000	0.00000	0.00000	0.00000			
			2015	0.00000	0.00000	0.00000	0.00000			
		0320606040 0320640065 03206S0065	2016	785.71429	0.00000	770.00000	15.71429	0.00000		
			2017	1 530.61224	0.00000	1 500.00000	30.61224	0.00000		
2018	947.28676	0.00000	882.50002	64.78674	0.00000					
1.2.4	ПОДМЕРОПРИЯТИЕ:Осуществление технологического присоединения к электрическим сетям объектов, расположенных по адресу: Камчатский край, г. Петропавловск-Камчатский, ул. Озерновская коса	0320640465	2014-2018, в том числе по годам:	3 154.69736	0.00000	3 154.69736	0.00000	0.00000	УГХ	УГХ
			2014	0.00000	0.00000	0.00000	0.00000			
			2015	0.00000	0.00000	0.00000	0.00000			
			2016	3 154.69736	0.00000	3 154.69736	0.00000			
			2017	0.00000	0.00000	0.00000	0.00000			
2018	0.00000	0.00000	0.00000	0.00000						
1.2.5	ПОДМЕРОПРИЯТИЕ: Мероприятия по выполнению технических условий по технологическому присоединению к электрическим сетям, в том числе проектные работы	0320606080	2014-2018, в том числе по годам:	175.02500	0.00000	0.00000	175.02500	0.00000	УГХ	УГХ
			2014	0.00000	0.00000	0.00000	0.00000			
			2015	0.00000	0.00000	0.00000	0.00000			
			2016	0.00000	0.00000	0.00000	0.00000			
			2017	175.02500	0.00000	0.00000	175.02500			
2018	0.00000	0.00000	0.00000	0.00000						
1.2.6	ПОДМЕРОПРИЯТИЕ: Мероприятия, направленные на ремонт ветхих и аварийных сетей, в том числе проведение экспертиз	03 2 06 06090 03 2 06 40065 03 2 06S0065	2014-2018, в том числе по годам:	11 017.07076	0.00000	10 556.91000	460.16076	0.00000	УГХ	УГХ
			2014	0.00000	0.00000	0.00000	0.00000			
			2015	0.00000	0.00000	0.00000	0.00000			
			2016	0.00000	0.00000	0.00000	0.00000			
			2017	0.00000	0.00000	0.00000	0.00000			
2018	11 017.07076	0.00000	10 556.91000	460.16076	0.00000					
1.3	ОСНОВНОЕ МЕРОПРИЯТИЕ: Приобретение в муниципальную собственность и установка объектов движимого имущества	0321212000	2014-2018, в том числе по годам:	5 808.94872	0.00000	0.00000	5 808.94872	0.00000	УГХ	УГХ
			2014	0.00000	0.00000	0.00000	0.00000			
			2015	0.00000	0.00000	0.00000	0.00000			
			2016	4 690.74312	0.00000	0.00000	4 690.74312			
			2017	1 118.20560	0.00000	0.00000	1 118.20560			
2018	0.00000	0.00000	0.00000	0.00000						

№ п/п	Наименование мероприятия ГРБС	КЦСР	Срок реализации мероприятия	Объем финансирования (тыс. рублей),					Исполнители	Главные распорядители бюджетных средств, распорядители внебюджетных средств	
				Всего	в том числе по источникам финансирования						
					федеральный бюджет	краевой бюджет	бюджет городского округа	внебюджетные источники			
1.3.1	ПОДМЕРОПРИЯТИЕ: Приобретение блочного автоматизированного центрального теплового пункта	0321212210	2014-2018, в том числе по годам:	3 982.74312	0.00000	0.00000	3 982.74312	0.00000	УГХ	УГХ	
			2014	0.00000	0.00000	0.00000	0.00000	0.00000			
			2015	0.00000	0.00000	0.00000	0.00000	0.00000			
			2016	3 982.74312	0.00000	0.00000	3 982.74312	0.00000			
			2017	0.00000	0.00000	0.00000	0.00000	0.00000			
			2018	0.00000	0.00000	0.00000	0.00000	0.00000			
1.3.2	ПОДМЕРОПРИЯТИЕ: Работы по технологическому переподключению от ЦТП-213 к временному сооружению автоматизированный блочный центральный тепловой пункт инженерной инфраструктуры в районе ул. Свердлова, 3 в г. Петропавловск-Камчатский, в том числе проектные работы	0321212230	2014-2018, в том числе по годам:	708.00000	0.00000	0.00000	708.00000	0.00000	УГХ	УГХ	
			2014	0.00000	0.00000	0.00000	0.00000	0.00000			
			2015	0.00000	0.00000	0.00000	0.00000	0.00000			
			2016	708.00000	0.00000	0.00000	708.00000	0.00000			
			2017	0.00000	0.00000	0.00000	0.00000	0.00000			
			2018	0.00000	0.00000	0.00000	0.00000	0.00000			
1.3.3	ПОДМЕРОПРИЯТИЕ: Технологическое присоединение объекта «Автоматизированного блочного центрального теплового пункта по ул. Свердлова, д. 3» (сооружение «Тепловые сети» (от бойлерной № 7, расположенной по ул. Свердлова, 3))	0320606100	2014-2018, в том числе по годам:	218.20560	0.00000	0.00000	218.20560	0.00000	УГХ	УГХ	
			2014	0.00000	0.00000	0.00000	0.00000	0.00000			
			2015	0.00000	0.00000	0.00000	0.00000	0.00000			
			2016	0.00000	0.00000	0.00000	0.00000	0.00000			
			2017	218.20560	0.00000	0.00000	218.20560	0.00000			
			2018	0.00000	0.00000	0.00000	0.00000	0.00000			
1.3.4	ПОДМЕРОПРИЯТИЕ: Содержание и ремонт источников теплоснабжения	03 2 06 06110 03 2 06 06110	2014-2018, в том числе по годам:	900.00000	0.00000	0.00000	900.00000	0.00000	УГХ	УГХ	
			2014	0.00000	0.00000	0.00000	0.00000	0.00000			
			2015	0.00000	0.00000	0.00000	0.00000	0.00000			
			2016	0.00000	0.00000	0.00000	0.00000	0.00000			
			2017	900.00000	0.00000	0.00000	900.00000	0.00000			
			2018	0.00000	0.00000	0.00000	0.00000	0.00000			
Задача 2 подпрограммы 2: Развитие систем водоснабжения путем строительства и реконструкции водоочистных сооружений, объектов и сетей централизованного водоснабжения, снижение объема сброса загрязненных сточных вод в открытые водоемы за счет укрепления зон санитарной охраны водозаборов и строительства и реконструкции канализационных очистных сооружений и сетей канализации.											
ВСЕГО по ЗАДАЧЕ 2:			2014-2018, в том числе по годам:	137 614.94965	0.00000	118 252.34472	19 362.60493	0.00000	МУП ПВК	УЭРИО, УГХ	
			2014	75 355.08272	0.00000	63 970.51800	11 384.56472	0.00000			
			2015	50 731.04191	0.00000	42 753.00170	7 978.04021	0.00000			
			2016	0.00000	0.00000	0.00000	0.00000	0.00000			
			2017	11 528.82502	0.00000	11 528.82502	0.00000	0.00000			
			2018	0.00000	0.00000	0.00000	0.00000	0.00000			
ИНВЕСТИЦИОННЫЕ МЕРОПРИЯТИЯ:			2014-2018, в том числе по годам:	103 358.89322	0.00000	100 027.51970	3 331.37352	0.00000	МУП ПВК	УЭРИО	
			2014	59 331.66966	0.00000	57 274.51800	2 057.15166	0.00000			
			2015	44 027.22356	0.00000	42 753.00170	1 274.22186	0.00000			
			2016	0.00000	0.00000	0.00000	0.00000	0.00000			
			2017	0.00000	0.00000	0.00000	0.00000	0.00000			
			2018	0.00000	0.00000	0.00000	0.00000	0.00000			
ПРОГРАММНЫЕ МЕРОПРИЯТИЯ:			2014-2018, в том числе по годам:	34 256.05643	0.00000	18 224.82502	16 031.23141	0.00000	МУП ПВК	УГХ	
			2014	16 023.41306	0.00000	6 696.00000	9 327.41306	0.00000			
			2015	6 703.81835	0.00000	0.00000	6 703.81835	0.00000			
			2016	0.00000	0.00000	0.00000	0.00000	0.00000			
			2017	11 528.82502	0.00000	11 528.82502	0.00000	0.00000			
			2018	0.00000	0.00000	0.00000	0.00000	0.00000			
инвестиционные мероприятия											
2.1	ОСНОВНОЕ МЕРОПРИЯТИЕ: Осуществление капитальных вложений в объекты водоснабжения и водоотведения	03 2 0300	2014-2018, в том числе по годам:	103 358.89322	0.00000	100 027.51970	3 331.37352	0.00000	МУП ПВК	УЭРИО	
			2014	59 331.66966	0.00000	57 274.51800	2 057.15166	0.00000			
			2015	44 027.22356	0.00000	42 753.00170	1 274.22186	0.00000			
		03 2 0303000	2016	0.00000	0.00000	0.00000	0.00000	0.00000			
			2017	0.00000	0.00000	0.00000	0.00000	0.00000			
			2018	0.00000	0.00000	0.00000	0.00000	0.00000			
2.1.1	ПОДМЕРОПРИЯТИЕ: Реконструкция резервуаров чистой воды «Богородское озеро» г. Петропавловск-Камчатский (в том числе проектные работы и государственная экспертиза проектной документации)	9904007 0327213	2014-2018, в том числе по годам:	8 647.68894	0.00000	8 081.05791	566.63103	0.00000	МУП ПВК	УЭРИО	
			2014	1 529.95700	0.00000	1 499.35800	30.59900	0.00000			
		03 2 0302 03 2 4007	2015	7 117.73194	0.00000	6 581.69991	536.03203	0.00000			
			03 2 0303020 03 2 0340075 03 2 03 S0075	2016	0.00000	0.00000	0.00000	0.00000			0.00000
				2017	0.00000	0.00000	0.00000	0.00000			0.00000
2018	0.00000	0.00000	0.00000	0.00000	0.00000						

№ п/п	Наименование мероприятия ГРБС	КЦСР	Срок реализации мероприятия	Объем финансирования (тыс. рублей),					Исполнители	Главные распорядители бюджетных средств, распорядители внебюджетных средств	
				Всего	в том числе по источникам финансирования						
					федеральный бюджет	краевой бюджет	бюджет городского округа	внебюджетные источники			
2.1.2	ПОДМЕРОПРИЯТИЕ: Реконструкция и строительство сетей водоснабжения в г. Петропавловске-Камчатском. Этап 1. «Реконструкция системы водоснабжения Юго-Восточной части города Петропавловска-Камчатского. Строительство переемычки по Госпитальному переулку от РЧВ пр.Циолковского, 3/1 до ул. Пограничной, 31а. (1 этап строительства)» (в том числе проектные работы и государственная экспертиза проектной документации)	0324007 0327213	2014-2016, в том числе по годам:	21 235.93112	0.00000	20 811.21250	424.71862	0.00000	МУП ПВК	УЭРИО	
			2014	0.00000	0.00000	0.00000	0.00000				
		03 2 0303 03 2 4007	2015	21 235.93112	0.00000	20 811.21250	424.71862	0.00000			
		03 2 0303030 03 2 0340070 03 2 03 40075 03 2 03 S0075	2016	0.00000	0.00000	0.00000	0.00000	0.00000			
		2017	0.00000	0.00000	0.00000	0.00000	0.00000				
2.1.3	ПОДМЕРОПРИЯТИЕ: Реконструкция распределительных сетей водоснабжения (диаметром до 300 мм), г. Петропавловск-Камчатский (Центральная часть города) (в том числе проектные работы и государственная экспертиза проектной документации)	03 2 0305 03 2 4007 9904007 0327213	2014-2017, в том числе по годам:	0.00000	0.00000	0.00000	0.00000	0.00000	МУП ПВК	УЭРИО	
			2014	0.00000	0.00000	0.00000	0.00000	0.00000			
			2015	0.00000	0.00000	0.00000	0.00000	0.00000			
			2016	0.00000	0.00000	0.00000	0.00000	0.00000			
			2017	0.00000	0.00000	0.00000	0.00000	0.00000			
2.1.4	ПОДМЕРОПРИЯТИЕ: Реконструкция распределительных сетей водоснабжения (диаметром до 300 мм), г. Петропавловск-Камчатский (Северо-западная часть города) (в том числе проектные работы и государственная экспертиза проектной документации)	03 2 0306 03 2 4007 9904007 0327213	2014-2017, в том числе по годам:	0.00000	0.00000	0.00000	0.00000	0.00000	МУП ПВК	УЭРИО	
			2014	0.00000	0.00000	0.00000	0.00000	0.00000			
			2015	0.00000	0.00000	0.00000	0.00000	0.00000			
			2016	0.00000	0.00000	0.00000	0.00000	0.00000			
			2017	0.00000	0.00000	0.00000	0.00000	0.00000			
2.1.5	ПОДМЕРОПРИЯТИЕ: Реконструкция канализационных очистных сооружений «Чавыча» (в том числе проектные работы и государственная экспертиза проектной документации)	0324007 0327213	2014-2018, в том числе по годам:	69 755.19316	0.00000	68 360.08929	1 395.10387	0.00000	МУП ПВК	УЭРИО	
			2014	54 081.63266	0.00000	53 000.00000	1 081.63266	0.00000			
			03 2 0307 03 2 4007	2015	15 673.56050	0.00000	15 360.08929	313.47121			0.00000
			2016	0.00000	0.00000	0.00000	0.00000	0.00000			
			2017	0.00000	0.00000	0.00000	0.00000	0.00000			
2.1.6	ПОДМЕРОПРИЯТИЕ: Реконструкция системы водоснабжения и водоотведения Центральной части г. Петропавловска-Камчатского (в том числе проектные работы и государственная экспертиза проектной документации)	03 2 0308 03 2 4007 0324007 0327219	2014-2017, в том числе по годам:	0.00000	0.00000	0.00000	0.00000	0.00000	МУП ПВК	УЭРИО	
			2014	0.00000	0.00000	0.00000	0.00000	0.00000			
			2015	0.00000	0.00000	0.00000	0.00000	0.00000			
			2016	0.00000	0.00000	0.00000	0.00000	0.00000			
			2017	0.00000	0.00000	0.00000	0.00000	0.00000			
2.1.7	ПОДМЕРОПРИЯТИЕ: Реконструкция системы водоотведения Центральной части г. Петропавловск-Камчатский (в том числе проектные работы и государственная экспертиза проектной документации)	03 2 0309 03 2 4007 9904007 0327219	2014-2017, в том числе по годам:	0.00000	0.00000	0.00000	0.00000	0.00000	МУП ПВК	УЭРИО	
			2014	0.00000	0.00000	0.00000	0.00000	0.00000			
			2015	0.00000	0.00000	0.00000	0.00000	0.00000			
			2016	0.00000	0.00000	0.00000	0.00000	0.00000			
			2017	0.00000	0.00000	0.00000	0.00000	0.00000			
2.1.8	ПОДМЕРОПРИЯТИЕ: Реконструкция системы водоотведения Центральной части г. Петропавловска-Камчатского. Этап 2 (в том числе проектные работы и государственная экспертиза проектной документации)	03 2 0310 03 2 4007 9904007 0327219	2015-2017, в том числе по годам:	0.00000	0.00000	0.00000	0.00000	0.00000	МУП ПВК	УЭРИО	
			2014	0.00000	0.00000	0.00000	0.00000	0.00000			
			2015	0.00000	0.00000	0.00000	0.00000	0.00000			
			2016	0.00000	0.00000	0.00000	0.00000	0.00000			
			2017	0.00000	0.00000	0.00000	0.00000	0.00000			
2.1.9	ПОДМЕРОПРИЯТИЕ: Канализация Северо-Восточной части г. Петропавловск-Камчатский. Строительство канализационного коллектора, канализационных насосных станций от ул. Попова до ул. Оссорская, мкр «Авача» городского округа. Петропавловска-Камчатского		2014-2018, в том числе по годам:	0.00000	0.00000	0.00000	0.00000	0.00000	МУП ПВК	УЭРИО	
			2014	0.00000	0.00000	0.00000	0.00000	0.00000			
			03 2 0319 03 2 4007	2015	0.00000	0.00000	0.00000	0.00000			0.00000
			2016	0.00000	0.00000	0.00000	0.00000	0.00000			
			2017	0.00000	0.00000	0.00000	0.00000	0.00000			
2018	0.00000	0.00000	0.00000	0.00000	0.00000						

№ п/п	Наименование мероприятия ГРБС	КЦСР	Срок реализации мероприятия	Объем финансирования (тыс. рублей),					Исполнители	Главные распорядители бюджетных средств, распорядители внебюджетных средств
				Всего	в том числе по источникам финансирования					
					федеральный бюджет	краевой бюджет	бюджет городского округа	внебюджетные источники		
2.1.10	ПОДМЕРОПРИЯТИЕ: Реконструкция и строительство системы водоотведения Восточной и Южной части г. Петропавловск-Камчатский. Строительство канализационных коллекторов, канализационных насосных станций и канализационных очистных сооружений. (в том числе проектные работы и государственная экспертиза проектной документации)	03 2 0312 03 2 4007 0324007 0327219	2014-2017, в том числе по годам:	0.00000	0.00000	0.00000	0.00000	0.00000	МУП ПВК	УЭРИО
			2014	0.00000	0.00000	0.00000	0.00000	0.00000		
			2015	0.00000	0.00000	0.00000	0.00000	0.00000		
			2016	0.00000	0.00000	0.00000	0.00000	0.00000		
			2017	0.00000	0.00000	0.00000	0.00000	0.00000		
			2018	0.00000	0.00000	0.00000	0.00000	0.00000		
2.1.11	ПОДМЕРОПРИЯТИЕ: Реконструкция напорного канализационного коллектора Д700 с заменой оборудования КНС № 11 по улице Дальневосточной (в том числе проектные работы и государственная экспертиза проектной документации)	0324007 0327219	2014, в том числе по годам:	3 720.08000	0.00000	2 775.16000	944.92000	0.00000	МУП ПВК	УЭРИО
			2014	3 720.08000	0.00000	2 775.16000	944.92000	0.00000		
			2015	0.00000	0.00000	0.00000	0.00000	0.00000		
			2016	0.00000	0.00000	0.00000	0.00000	0.00000		
			2017	0.00000	0.00000	0.00000	0.00000	0.00000		
			2018	0.00000	0.00000	0.00000	0.00000	0.00000		
2.1.12	ПОДМЕРОПРИЯТИЕ: Строительство Быстринского водозабора, строительство магистрального водовода до г. Петропавловска-Камчатского в целях освоения Восточного участка Быстринского месторождения подземных питьевых вод (в том числе проектные работы и государственная экспертиза проектной документации)	03 2 0314	2014-2017, в том числе по годам:	0.00000	0.00000	0.00000	0.00000	0.00000	МУП ПВК	УЭРИО
			2014	0.00000	0.00000	0.00000	0.00000	0.00000		
			2015	0.00000	0.00000	0.00000	0.00000	0.00000		
			2016	0.00000	0.00000	0.00000	0.00000	0.00000		
			2017	0.00000	0.00000	0.00000	0.00000	0.00000		
			2018	0.00000	0.00000	0.00000	0.00000	0.00000		
2.1.13	ПОДМЕРОПРИЯТИЕ: Развитие системы водоснабжения в Восточной части города Петропавловска-Камчатского (м-он жилой застройки между п. Дальний и п. Заозерный; перспективный м-он «Группа смешанной жилой застройки по ул. Кутузова; перспективный м-он малоэтажной застройки в жилом районе Дальний; м-он Дальний; м-он Заозерный) (в том числе проектные работы и государственная экспертиза проектной документации)	03 2 0318	2014-2017, в том числе по годам:	0.00000	0.00000	0.00000	0.00000	0.00000	МУП ПВК	УЭРИО
			2014	0.00000	0.00000	0.00000	0.00000	0.00000		
			2015	0.00000	0.00000	0.00000	0.00000	0.00000		
			2016	0.00000	0.00000	0.00000	0.00000	0.00000		
			2017	0.00000	0.00000	0.00000	0.00000	0.00000		
			2018	0.00000	0.00000	0.00000	0.00000	0.00000		
программные мероприятия										
2.2	ОСНОВНОЕ МЕРОПРИЯТИЕ: Содержание, капитальный, текущий ремонт объектов водоснабжения и водоотведения	03 2 0400	2014, в том числе по годам:	20 719.58502	0.00000	11 528.82502	9 190.76000	0.00000	МУП ПВК	УЭРИО
			2014	9 190.76000	0.00000	0.00000	9 190.76000	0.00000		
			2015	0.00000	0.00000	0.00000	0.00000	0.00000		
			2016	0.00000	0.00000	0.00000	0.00000	0.00000		
			2017	11 528.82502	0.00000	11 528.82502	0.00000	0.00000		
			2018	0.00000	0.00000	0.00000	0.00000	0.00000		
2.2.1	ПОДМЕРОПРИЯТИЕ: Приобретение и установка резервных источников электроснабжения и плавных пусков на объектах водоснабжения.	03 2 0401	2014, в том числе по годам:	9 190.76000	0.00000	0.00000	9 190.76000	0.00000	МУП ПВК	УЭРИО
			2014	9 190.76000	0.00000	0.00000	9 190.76000	0.00000		
			2015	0.00000	0.00000	0.00000	0.00000	0.00000		
			2016	0.00000	0.00000	0.00000	0.00000	0.00000		
			2017	0.00000	0.00000	0.00000	0.00000	0.00000		
			2018	0.00000	0.00000	0.00000	0.00000	0.00000		
2.2.2	ПОДМЕРОПРИЯТИЕ: Установка системы SCADA для получения оперативной информации о состояниях напоров и расходов в распределительных сетях водоснабжения Петропавловск-камчатского городского округа	03 2 0403	2014-2017, в том числе по годам:	0.00000	0.00000	0.00000	0.00000	0.00000	МУП ПВК	УГХ
			2014	0.00000	0.00000	0.00000	0.00000	0.00000		
			2015	0.00000	0.00000	0.00000	0.00000	0.00000		
			2016	0.00000	0.00000	0.00000	0.00000	0.00000		
			2017	0.00000	0.00000	0.00000	0.00000	0.00000		
			2018	0.00000	0.00000	0.00000	0.00000	0.00000		
2.2.3	ПОДМЕРОПРИЯТИЕ: Подключение (технологическое присоединение) к централизованной системе водоснабжения	03 2 04 40630	2014-2017, в том числе по годам:	3 672.30860	0.00000	3 672.30860	0.00000	0.00000	УБ	УГХ
			2014	0.00000	0.00000	0.00000	0.00000	0.00000		
			2015	0.00000	0.00000	0.00000	0.00000	0.00000		
			2016	0.00000	0.00000	0.00000	0.00000	0.00000		
			2017	3 672.30860	0.00000	3 672.30860	0.00000	0.00000		
			2018	0.00000	0.00000	0.00000	0.00000	0.00000		
2.2.4	ПОДМЕРОПРИЯТИЕ: Подключение (технологическое присоединение) к централизованной системе водоотведения	03 2 04 40030	2014-2017, в том числе по годам:	7 856.51642	0.00000	7 856.51642	0.00000	0.00000	УБ	УГХ
			2014	0.00000	0.00000	0.00000	0.00000	0.00000		
			2015	0.00000	0.00000	0.00000	0.00000	0.00000		
			2016	0.00000	0.00000	0.00000	0.00000	0.00000		
			2017	7 856.51642	0.00000	7 856.51642	0.00000	0.00000		
			2018	0.00000	0.00000	0.00000	0.00000	0.00000		

№ п/п	Наименование мероприятия ГРБС	КЦСР	Срок реализации мероприятия	Объем финансирования (тыс. рублей),					Исполнители	Главные распорядители бюджетных средств, распорядители внебюджетных средств
				Всего	в том числе по источникам финансирования					
					федеральный бюджет	краевой бюджет	бюджет городского округа	внебюджетные источники		
2.3	ОСНОВНОЕ МЕРОПРИЯТИЕ: Устройство ограждений объектов и территорий городского округа	03 2 2200	2014-2017, в том числе по годам:	13 536.47141	0.00000	6 696.00000	6 840.47141	0.00000	МУП ПВК	УГХ
			2014	6 832.65306	0.00000	6 696.00000	136.65306	0.00000		
			2015	6 703.81835	0.00000	0.00000	6 703.81835	0.00000		
		03 2 222000	2016	0.00000	0.00000	0.00000	0.00000	0.00000		
			2017	0.00000	0.00000	0.00000	0.00000	0.00000		
			2018	0.00000	0.00000	0.00000	0.00000	0.00000		
2.3.1	ПОДМЕРОПРИЯТИЕ: Устройство ограждений зон санитарной охраны водозаборов и резервуаров чистой воды	0327217 0324006	2014-2018, в том числе по годам:	12 982.07106	0.00000	6 696.00000	6 286.07106	0.00000	МУП ПВК	УГХ
			2014	6 832.65306	0.00000	6 696.00000	136.65306	0.00000		
		03 2 2201	2015	6 149.41800	0.00000	0.00000	6 149.41800	0.00000		
			03 2 222010	2016	0.00000	0.00000	0.00000	0.00000		
		2017		0.00000	0.00000	0.00000	0.00000	0.00000		
		2018		0.00000	0.00000	0.00000	0.00000	0.00000		
2.3.2	ПОДМЕРОПРИЯТИЕ: Обеспечение лицензионной деятельности предприятия с целью добычи питьевых подземных вод для водоснабжения Петропавловск-Камчатского городского округа	03 2 2203	2015, в том числе по годам:	554.40035	0.00000	0.00000	554.40035	0.00000	МУП ПВК	УГХ
			2014	0.00000	0.00000	0.00000	0.00000	0.00000		
			2015	554.40035	0.00000	0.00000	554.40035	0.00000		
			2016	0.00000	0.00000	0.00000	0.00000	0.00000		
			2017	0.00000	0.00000	0.00000	0.00000	0.00000		
			2018	0.00000	0.00000	0.00000	0.00000	0.00000		
Задача 3 подпрограммы 2: Внедрение в секторе водоснабжения, водоотведения и очистки сточных вод современных инновационных технологий, обеспечивающих энергосбережение и повышение энергоэффективности										
ВСЕГО по ЗАДАЧЕ 3:			2014-2015, в том числе по годам:	21 843.57003	0.00000	21 144.20851	699.36152	0.00000	УГХ, МУП «УМиТ», МУП ПВК	УГХ
			2014	512.74502	0.00000	0.00000	512.74502	0.00000		
			2015	21 330.82501	0.00000	21 144.20851	186.61650	0.00000		
			2016	0.00000	0.00000	0.00000	0.00000	0.00000		
			2017	0.00000	0.00000	0.00000	0.00000	0.00000		
			2018	0.00000	0.00000	0.00000	0.00000	0.00000		
ПРОГРАММНЫЕ МЕРОПРИЯТИЯ:			2014-2015, в том числе по годам:	21 843.57003	0.00000	21 144.20851	699.36152	0.00000	УГХ, МУП «УМиТ», МУП ПВК	УГХ
			2014	512.74502	0.00000	0.00000	512.74502	0.00000		
			2015	21 330.82501	0.00000	21 144.20851	186.61650	0.00000		
			2016	0.00000	0.00000	0.00000	0.00000	0.00000		
			2017	0.00000	0.00000	0.00000	0.00000	0.00000		
			2018	0.00000	0.00000	0.00000	0.00000	0.00000		
программные мероприятия										
3.1	ОСНОВНОЕ МЕРОПРИЯТИЕ: Организация учета потребления коммунальных ресурсов	03 2 2700	2014-2015, в том числе по годам:	21 843.57003	0.00000	21 144.20851	699.36152	0.00000	УГХ, МУП «УМиТ», МУП ПВК	УГХ
			2014	512.74502	0.00000	0.00000	512.74502	0.00000		
			2015	21 330.82501	0.00000	21 144.20851	186.61650	0.00000		
			2016	0.00000	0.00000	0.00000	0.00000	0.00000		
			2017	0.00000	0.00000	0.00000	0.00000	0.00000		
			2018	0.00000	0.00000	0.00000	0.00000	0.00000		
3.1.1	ПОДМЕРОПРИЯТИЕ: Компенсация расходов за подключение (технологическое присоединение) к сетям электро-снабжения ОАО «Камчатскэнерго» транспортабельных модульных автоматизированных котельных, установленных по ул. Строительная 123,133, для муниципальных нужд Петропавловск-Камчатского городского округа	0314006 0317187	2014, в том числе по годам:	344.74502	0.00000	0.00000	344.74502	0.00000	МУП «УМиТ»	УГХ
			2014	344.74502	0.00000	0.00000	344.74502	0.00000		
			2015	0.00000	0.00000	0.00000	0.00000	0.00000		
			2016	0.00000	0.00000	0.00000	0.00000	0.00000		
			2017	0.00000	0.00000	0.00000	0.00000	0.00000		
			2018	0.00000	0.00000	0.00000	0.00000	0.00000		
3.1.2	ПОДМЕРОПРИЯТИЕ: Возмещение затрат на выполнение автоматизации и модернизации оборудования водопроводных насосных станций, канализационных насосных станций, канализационных очистных сооружений (в том числе проектные работы и экспертиза проектной документации)	327216	2014, в том числе по годам:	168.00000	0.00000	0.00000	168.00000	0.00000	УГХ	УГХ
			2014	168.00000	0.00000	0.00000	168.00000	0.00000		
			2015	0.00000	0.00000	0.00000	0.00000	0.00000		
			2016	0.00000	0.00000	0.00000	0.00000	0.00000		
			2017	0.00000	0.00000	0.00000	0.00000	0.00000		
			2018	0.00000	0.00000	0.00000	0.00000	0.00000		
3.1.3	ПОДМЕРОПРИЯТИЕ: Возмещение затрат на установку автоматизированной измерительной системы контроля и учета воды	03 2 2704 03 1 7187	2014-2017, в том числе по годам:	0.00000	0.00000	0.00000	0.00000	0.00000	УГХ	УГХ
			2014	0.00000	0.00000	0.00000	0.00000	0.00000		
			2015	0.00000	0.00000	0.00000	0.00000	0.00000		
			2016	0.00000	0.00000	0.00000	0.00000	0.00000		
			2017	0.00000	0.00000	0.00000	0.00000	0.00000		
			2018	0.00000	0.00000	0.00000	0.00000	0.00000		

№ п/п	Наименование мероприятия ГРБС	КЦСР	Срок реализации мероприятия	Объем финансирования (тыс. рублей),					Исполнители	Главные распорядители бюджетных средств, распорядители внебюджетных средств
				Всего	в том числе по источникам финансирования					
					федеральный бюджет	краевой бюджет	бюджет городского округа	внебюджетные источники		
3.1.3	ПОДМЕРОПРИЯТИЕ: Возмещение затрат на приобретение и установку насосного оборудования в рамках технологического присоединения потребителей микрорайона жилой застройки в районе 110 квартала в г. Петропавловск-Камчатском	03 2 2707 03 2 4060	2015, в том числе по годам:	9 330.82501	0.00000	9 144.20851	186.61650	0.00000	УГХ	УГХ
			2014	0.00000	0.00000	0.00000	0.00000	0.00000		
			2015	9 330.82501	0.00000	9 144.20851	186.61650	0.00000		
			2016	0.00000	0.00000	0.00000	0.00000	0.00000		
			2017	0.00000	0.00000	0.00000	0.00000	0.00000		
			2018	0.00000	0.00000	0.00000	0.00000	0.00000		
3.1.4	ПОДМЕРОПРИЯТИЕ: Проведение независимой экспертизы финансово-экономической деятельности и тарифов на услуги водоснабжения и водоотведения	03 2 4003	2015, в том числе по годам:	12 000.00000	0.00000	12 000.00000	0.00000	0.00000	МУП ПВК	УГХ
			2014	0.00000	0.00000	0.00000	0.00000	0.00000		
			2015	12 000.00000	0.00000	12 000.00000	0.00000	0.00000		
			2016	0.00000	0.00000	0.00000	0.00000	0.00000		
			2017	0.00000	0.00000	0.00000	0.00000	0.00000		
			2018	0.00000	0.00000	0.00000	0.00000	0.00000		
Цель 2 подпрограммы 2: Снижение уровня износа объектов коммунальной инфраструктуры в Петропавловск-Камчатском городском округе										
Задача 4 подпрограммы 2: получение информации о составе и улучшение состояния недвижимого имущества предприятий жилищно-коммунального хозяйства Петропавловск-Камчатского городского округа										
ВСЕГО по ЗАДАЧЕ 4:			2014-2018, в том числе по годам:	556 625.32420	0.00000	370 464.63404	186 160.69016	0.00000	УЭРИО, УГХ, МУП ПВК	УЭРИО, УГХ
			2014	298 407.31967	0.00000	150 274.20000	148 133.11967	0.00000		
			2015	258 218.00453	0.00000	220 190.43404	38 027.57049	0.00000		
			2016	0.00000	0.00000	0.00000	0.00000	0.00000		
			2017	0.00000	0.00000	0.00000	0.00000	0.00000		
			2018	0.00000	0.00000	0.00000	0.00000	0.00000		
ПРОГРАММНЫЕ МЕРОПРИЯТИЯ:			2014-2018, в том числе по годам:	556 625.32420	0.00000	370 464.63404	186 160.69016	0.00000	УЭРИО, УГХ, МУП ПВК	УЭРИО, УГХ
			2014	298 407.31967	0.00000	150 274.20000	148 133.11967	0.00000		
			2015	258 218.00453	0.00000	220 190.43404	38 027.57049	0.00000		
			2016	0.00000	0.00000	0.00000	0.00000	0.00000		
			2017	0.00000	0.00000	0.00000	0.00000	0.00000		
			2018	0.00000	0.00000	0.00000	0.00000	0.00000		
программные мероприятия										
4.1	ОСНОВНОЕ МЕРОПРИЯТИЕ: Специализированные работы, услуги (межевание, кадастровые работы, оценка, охрана, энергоаудит, страхование и т.п.):	03 2 1400	2014-2016, в том числе по годам:	83 123.61800	0.00000	46 555.93000	36 567.68800	0.00000	УЭРИО	УЭРИО
			2014	5 193.19000	0.00000	0.00000	5 193.19000	0.00000		
			2015	77 930.42800	0.00000	46 555.93000	31 374.49800	0.00000		
		03 2 1414000	2016	0.00000	0.00000	0.00000	0.00000	0.00000		
			2017	0.00000	0.00000	0.00000	0.00000	0.00000		
			2018	0.00000	0.00000	0.00000	0.00000	0.00000		
4.1.1	ПОДМЕРОПРИЯТИЕ: Проведение землеустроительных работ, кадастровых работ на объектах водоснабжения	03 2 7221	2014-2016, в том числе по годам:	58 517.64000	0.00000	29 477.93000	29 039.71000	0.00000	УЭРИО	УЭРИО
			2014	4 738.64000	0.00000	0.00000	4 738.64000	0.00000		
		03 2 1410 03 2 4003	2015	53 779.00000	0.00000	29 477.93000	24 301.07000	0.00000		
			03 2 1414100	2016	0.00000	0.00000	0.00000	0.00000		
		2017		0.00000	0.00000	0.00000	0.00000	0.00000		
		2018	0.00000	0.00000	0.00000	0.00000	0.00000			
4.1.2	ПОДМЕРОПРИЯТИЕ: Проведение землеустроительных работ, кадастровых работ на объектах водоотведения	03 2 1411 0327221 03 2 4003	2014-2016, в том числе по годам:	24 605.97800	0.00000	17 078.00000	7 527.97800	0.00000	УЭРИО	УЭРИО
			2014	454.55000	0.00000	0.00000	454.55000	0.00000		
		03 2 1411 03 2 4003	2015	24 151.42800	0.00000	17 078.00000	7 073.42800	0.00000		
			03 2 1414110	2016	0.00000	0.00000	0.00000	0.00000		
		2017		0.00000	0.00000	0.00000	0.00000	0.00000		
		2018	0.00000	0.00000	0.00000	0.00000	0.00000			
4.2	ОСНОВНОЕ МЕРОПРИЯТИЕ: Содержание, капитальный, текущий ремонт объектов водоснабжения и водоотведения	03 2 0400	2014-2018, в том числе по годам:	253 725.51474	0.00000	226 452.90504	27 272.60970	0.00000	УЭРИО	УЭРИО
			2014	133 193.73721	0.00000	112 574.20000	20 619.53721	0.00000		
			2015	120 531.77753	0.00000	113 878.70504	6 653.07249	0.00000		
		03 2 0404000	2016	0.00000	0.00000	0.00000	0.00000	0.00000		
			2017	0.00000	0.00000	0.00000	0.00000	0.00000		
			2018	0.00000	0.00000	0.00000	0.00000	0.00000		
4.2.1	ПОДМЕРОПРИЯТИЕ: Компенсация расходов по замене ветхих инженерных сетей водоснабжения	03 2 0404 0327222 0324006	2014-2018, в том числе по годам:	159 173.68567	0.00000	151 835.51149	7 338.17418	0.00000	УГХ, МУП ПВК	УГХ
			2014	81 415.96986	0.00000	75 820.90000	5 595.06986	0.00000		
			03 2 0404 0324006	2015	77 757.71581	0.00000	76 014.61149	1 743.10432		
		2016		0.00000	0.00000	0.00000	0.00000	0.00000		
		2017		0.00000	0.00000	0.00000	0.00000	0.00000		
		2018	0.00000	0.00000	0.00000	0.00000	0.00000			

№ п/п	Наименование мероприятия ГРБС	КЦСР	Срок реализации мероприятия	Объем финансирования (тыс. рублей),					Исполнители	Главные распорядители бюджетных средств, распорядители внебюджетных средств	
				Всего	в том числе по источникам финансирования						
					федеральный бюджет	краевой бюджет	бюджет городского округа	внебюджетные источники			
4.2.2	ПОДМЕРОПРИЯТИЕ: Компенсация расходов по замене ветхих инженерных сетей водоотведения	0327222 0324006	2014-2018, в том числе по годам:	76 124.58274	0.00000	74 617.39355	1 507.18919	0.00000	УГХ, МУП ПВК	УГХ	
			2014	37 503.36735	0.00000	36 753.30000	750.06735	0.00000			
		03 2 0405 0324006	2015	38 621.21539	0.00000	37 864.09355	757.12184	0.00000			
			2016	0.00000	0.00000	0.00000	0.00000	0.00000			
			2017	0.00000	0.00000	0.00000	0.00000	0.00000			
4.2.3	ПОДМЕРОПРИЯТИЕ: Компенсация расходов по обеспечению пожарной безопасности объектов, в том числе проведение ремонтно-восстановительных работ технических устройств наружного противопожарного водоснабжения (пожарные гидранты)	03 2 7222	2014-2015, в том числе по годам:	18 427.24633	0.00000	0.00000	18 427.24633	0.00000	УГХ, МУП ПВК	УГХ	
			2014	14 274.40000	0.00000	0.00000	14 274.40000	0.00000			
		03 2 0407	2015	4 152.84633	0.00000	0.00000	4 152.84633	0.00000			
			2016	0.00000	0.00000	0.00000	0.00000	0.00000			
			2017	0.00000	0.00000	0.00000	0.00000	0.00000			
4.2.4	ПОДМЕРОПРИЯТИЕ: Приобретение и установка резервных источников электроснабжения на объектах теплоснабжения (котельные № 17 «Чапаевка» и № 26 «Тундровая»)		2014-2018, в том числе по годам:	0.00000	0.00000	0.00000	0.00000	0.00000	УГХ	УГХ	
			2014	0.00000	0.00000	0.00000	0.00000	0.00000			
			2015	0.00000	0.00000	0.00000	0.00000	0.00000			
			0320440065 03204S0065	2016	0.00000	0.00000	0.00000	0.00000			0.00000
				2017	0.00000	0.00000	0.00000	0.00000			0.00000
4.3	ОСНОВНОЕ МЕРОПРИЯТИЕ: Возмещение затрат по сооружению подземного перехода под автомобильной дорогой по ул. Набережная в г. Петропавловск-Камчатский	0324070	2015, в том числе по годам:	59 755.79900	0.00000	59 755.79900	0.00000	0.00000	МУП ПВК	УГХ	
			2014	0.00000	0.00000	0.00000	0.00000	0.00000			
			2015	59 755.79900	0.00000	59 755.79900	0.00000	0.00000			
			2016	0.00000	0.00000	0.00000	0.00000	0.00000			
			2017	0.00000	0.00000	0.00000	0.00000	0.00000			
4.4	ОСНОВНОЕ МЕРОПРИЯТИЕ: Возмещение расходов по водолазному осмотру глубоководных выпусков «Чавыча» и «Геологи»	03 2 7225	2014, в том числе по годам:	125.53750	0.00000	0.00000	125.53750	0.00000	УГХ	УГХ	
			2014	125.53750	0.00000	0.00000	125.53750	0.00000			
			2015	0.00000	0.00000	0.00000	0.00000	0.00000			
			2016	0.00000	0.00000	0.00000	0.00000	0.00000			
			2017	0.00000	0.00000	0.00000	0.00000	0.00000			
4.5	ОСНОВНОЕ МЕРОПРИЯТИЕ: Компенсация расходов на закупку запорной арматуры и трубной продукции	0327224 0324006	2014, в том числе по годам:	39 479.38776	0.00000	37 700.00000	1 779.38776	0.00000	УГХ	УГХ	
			2014	39 479.38776	0.00000	37 700.00000	1 779.38776	0.00000			
			2015	0.00000	0.00000	0.00000	0.00000	0.00000			
			2016	0.00000	0.00000	0.00000	0.00000	0.00000			
			2017	0.00000	0.00000	0.00000	0.00000	0.00000			
4.6	ОСНОВНОЕ МЕРОПРИЯТИЕ: Улучшение финансового состояния предприятий жилищно-коммунального хозяйства за счет дотации на поддержку мер по обеспечению сбалансированности бюджета.	0324003	2014, в том числе по годам:	120 415.46720	0.00000	0.00000	120 415.46720	0.00000	МУП ПВК	УЭРИО	
			2014	120 415.46720	0.00000	0.00000	120 415.46720	0.00000			
			2015	0.00000	0.00000	0.00000	0.00000	0.00000			
			2016	0.00000	0.00000	0.00000	0.00000	0.00000			
			2017	0.00000	0.00000	0.00000	0.00000	0.00000			
4.6.1	ПОДМЕРОПРИЯТИЕ: Увеличение уставного фонда предприятий жилищно-коммунального комплекса за счет дотации на поддержку мер по обеспечению сбалансированности бюджета	0324003	2014, в том числе по годам:	120 415.46720	0.00000	0.00000	120 415.46720	0.00000	МУП ПВК	УЭРИО	
			2014	120 415.46720	0.00000	0.00000	120 415.46720	0.00000			
			2015	0.00000	0.00000	0.00000	0.00000	0.00000			
			2016	0.00000	0.00000	0.00000	0.00000	0.00000			
			2017	0.00000	0.00000	0.00000	0.00000	0.00000			
Подпрограмма 3: «Комплексное благоустройство Петропавловск-Камчатского городского округа»											
ВСЕГО по ПОДПРОГРАММЕ 3:			2014-2018, в том числе по годам:	6 333 939.23416	47 891.64890	2 150 225.15305	4 135 822.43221	0.00000	ЖК, МКУ УДХ, МКУ УБ, УО, учреждения образования, МУП «Лотос-М», МУП «Спецтранс», МКУ УКСИР, УАГИЗО	УГХ, ЖК, УО, УЭРИО, УАГИЗО	
			2014	532 799.33701	0.00000	425 875.18877	106 924.14824	0.00000			
			2015	1 566 511.43427	0.00000	301 904.17270	1 264 607.26157	0.00000			
			2016	1 973 052.80684	0.00000	711 198.41241	1 261 854.39443	0.00000			
			2017	2 237 855.17107	47 891.64890	711 247.37917	1 478 716.14300	0.00000			
			2018	23 720.48497	0.00000	0.00000	23 720.48497	0.00000			
ИНВЕСТИЦИОННЫЕ МЕРОПРИЯТИЯ:			2014-2018, в том числе по годам:	33 718.48620	0.00000	18 710.61701	15 007.86919	0.00000	МКУ УКСИР, МКУ УДХ, МКУ УБ, УГХ, УАГИЗО	УАГИЗО, УГХ	
			2014	21 061.84214	0.00000	18 710.61701	2 351.22513	0.00000			
			2015	12 656.64406	0.00000	0.00000	12 656.64406	0.00000			
			2016	0.00000	0.00000	0.00000	0.00000	0.00000			
			2017	0.00000	0.00000	0.00000	0.00000	0.00000			
2018	0.00000	0.00000	0.00000	0.00000	0.00000						

№ п/п	Наименование мероприятия ГРБС	КЦСР	Срок реализации мероприятия	Объем финансирования (тыс. рублей),				Исполнители	Главные распорядители бюджетных средств, распорядители внебюджетных средств	
				Всего	в том числе по источникам финансирования					
					федеральный бюджет	краевой бюджет	бюджет городского округа			внебюджетные источники
	ПРОГРАММНЫЕ МЕРОПРИЯТИЯ:		2014-2018, в том числе по годам:	6 300 220.74796	47 891.64890	2 131 514.53604	4 120 814.56302	0.00000	МКУ УДХ, МКУ УБ, УО, учреждения образования, МУП «Лотос-М», МУП «Спецтранс», МКУ УКСИР, УГХ, ЖК, УАГИЗО	УГХ, УО, УЭРИО, УАГИЗО, ЖК
		2014	511 737.49487	0.00000	407 164.57176	104 572.92311	0.00000			
		2015	1 553 854.79021	0.00000	301 904.17270	1 251 950.61751	0.00000			
		2016	1 973 052.80684	0.00000	711 198.41241	1 261 854.39443	0.00000			
		2017	2 237 855.17107	47 891.64890	711 247.37917	1 478 716.14300	0.00000			
		2018	23 720.48497	0.00000	0.00000	23 720.48497	0.00000			
Цель 1 подпрограммы 3: Развитие улично-дорожной сети Петропавловск-Камчатского городского округа										
Задача 1: приведение автомобильных дорог общего пользования, внутриквартальных дорог и придомовых проездов городского округа в состояние, отвечающее требованиям технических регламентов, в том числе:										
	ВСЕГО по ЗАДАЧЕ 1:		2014-2018, в том числе по годам:	4 420 461.66702	0.00000	1 617 063.59754	2 803 398.06948	0.00000	МКУ УДХ, МКУ УКСИР	УГХ, УАГИЗО
		2014	200 806.68052	0.00000	159 869.89157	40 936.78895	0.00000			
		2015	1 090 290.24222	0.00000	267 002.19599	823 288.04623	0.00000			
		2016	1 534 728.74578	0.00000	649 352.02759	885 376.71819	0.00000			
		2017	1 576 740.73041	0.00000	540 839.48239	1 035 901.24802	0.00000			
		2018	17 895.26809	0.00000	0.00000	17 895.26809	0.00000			
	ПРОГРАММНЫЕ МЕРОПРИЯТИЯ:		2014-2018, в том числе по годам:	4 420 461.66702	0.00000	1 617 063.59754	2 803 398.06948	0.00000	МКУ УДХ, МКУ УКСИР	УГХ, УАГИЗО
		2014	200 806.68052	0.00000	159 869.89157	40 936.78895	0.00000			
		2015	1 090 290.24222	0.00000	267 002.19599	823 288.04623	0.00000			
		2016	1 534 728.74578	0.00000	649 352.02759	885 376.71819	0.00000			
		2017	1 576 740.73041	0.00000	540 839.48239	1 035 901.24802	0.00000			
		2018	17 895.26809	0.00000	0.00000	17 895.26809	0.00000			
программные мероприятия										
1.1	ОСНОВНОЕ МЕРОПРИЯТИЕ: Содержание, капитальный, текущий ремонт автомобильных дорог общего пользования, внутриквартальных дорог, придомовых проездов и дорожной инфраструктуры	0337242 0334006	2014-2018, в том числе по годам:	4 419 384.51702	0.00000	1 617 063.59754	2 802 320.91948	0.00000	МКУ УДХ, МКУ УКСИР	УГХ, УАГИЗО
			2014	200 806.68052	0.00000	159 869.89157	40 936.78895	0.00000		
		03 3 0200 0334006	2015	1 090 290.24222	0.00000	267 002.19599	823 288.04623	0.00000		
		03 3 0202000	2016	1 534 728.74578	0.00000	649 352.02759	885 376.71819	0.00000		
			2017	1 575 663.58041	0.00000	540 839.48239	1 034 824.09802	0.00000		
			2018	17 895.26809	0.00000	0.00000	17 895.26809	0.00000		
1.1.1	ПОДМЕРОПРИЯТИЕ: Ремонт автомобильных дорог общего пользования	0337242 0334006 03 3 8600	2014-2015, в том числе по годам:	793 350.15825	0.00000	570 714.69910	222 635.45915	0.00000	МКУ УДХ	УГХ
			2014	89 273.46621	0.00000	69 392.13386	19 881.33235	0.00000		
		03 3 0211 03 3 4006	2015	22 416.48900	0.00000	15 791.13280	6 625.35620	0.00000		
		0330240065 03302S0065	2016	322 675.49121	0.00000	256 771.73257	65 903.75864	0.00000		
		0330202110 0330240065 03302S0065 03 3 02S0060	2017	358 984.71183	0.00000	228 759.69987	130 225.01196	0.00000		
			2018	0.00000	0.00000	0.00000	0.00000	0.00000		
1.1.2	ПОДМЕРОПРИЯТИЕ: Восстановление и ремонт дворовых территорий многоквартирных домов и проездов к ним	03 3 8600 03 3 7242	2014-2015, в том числе по годам:	974 621.05236	0.00000	728 909.41605	245 711.63631	0.00000	МКУ УДХ, МКУ УКСИР	УГХ, УАГИЗО
			2014	111 533.21431	0.00000	90 477.75771	21 055.45660	0.00000		
		03 3 0212 03 3 4006	2015	314 154.34687	0.00000	251 211.06319	62 943.28368	0.00000		
		0330240065 03302S0065	2016	240 822.54804	0.00000	192 580.29502	48 242.25302	0.00000		
		0330240060 03302S0060	2017	307 672.11429	0.00000	194 640.30013	113 031.81416	0.00000		
			2018	438.82885	0.00000	0.00000	438.82885	0.00000		
		03 3 8600 03 3 7242	2014-2015, в том числе по годам:	967 168.70615	0.00000	723 275.44232	243 893.26383	0.00000	МКУ УДХ	УГХ
			2014	104 080.86810	0.00000	84 843.78398	19 237.08412	0.00000		
		03 3 0212 03 3 4006	2015	314 154.34687	0.00000	251 211.06319	62 943.28368	0.00000		
		0330240065 03302S0065	2016	240 822.54804	0.00000	192 580.29502	48 242.25302	0.00000		
		03 3 0202120 03 3 0240060 03 3 02S0060	2017	307 672.11429	0.00000	194 640.30013	113 031.81416	0.00000		
			2018	438.82885	0.00000	0.00000	438.82885	0.00000		
		03 3 8600 03 3 7242	2014, в том числе по годам:	7 452.34621	0.00000	5 633.97373	1 818.37248	0.00000	МКУ УКСИР	УАГИЗО
			2014	7 452.34621	0.00000	5 633.97373	1 818.37248	0.00000		
		03 3 0212 03 3 4006	2015	0.00000	0.00000	0.00000	0.00000	0.00000		
	03 3 0202120	2016	0.00000	0.00000	0.00000	0.00000	0.00000			
		2017	0.00000	0.00000	0.00000	0.00000	0.00000			
		2018	0.00000	0.00000	0.00000	0.00000	0.00000			

№ п/п	Наименование мероприятия ГРБС	КЦСР	Срок реализации мероприятия	Объем финансирования (тыс. рублей),					Исполнители	Главные распорядители бюджетных средств, распорядители внебюджетных средств
				Всего	в том числе по источникам финансирования					
					федеральный бюджет	краевой бюджет	бюджет городского округа	внебюджетные источники		
1.1.3	ПОДМЕРОПРИЯТИЕ: Содержание автомобильных дорог общего пользования местного значения	9901248 9901240	2015-2018, в том числе по годам:	2 526 379.17695	0.00000	308 439.61039	2 217 939.56656	0.00000	МКУ УДХ	УГХ
			2014	0.00000	0.00000	0.00000	0.00000			
		03 3 0213	2015	717 977.68734	0.00000	0.00000	717 977.68734	0.00000		
		03 3 0202130 03 3 0240030	2016	916 937.67793	0.00000	195 500.06400	721 437.61393	0.00000		
			2017	878 636.87830	0.00000	112 939.54639	765 697.33191	0.00000		
	2018	12 826.93338	0.00000	0.00000	12 826.93338	0.00000				
1.1.4	ПОДМЕРОПРИЯТИЕ: Содержание площадок для складирования снега		2015-2018, в том числе по годам:	117 368.47961	0.00000	8 999.87200	108 368.60761	0.00000	МКУ УДХ	УГХ
			9901250	2014	0.00000	0.00000	0.00000	0.00000		
		03 3 0214	2015	35 241.71901	0.00000	0.00000	35 241.71901	0.00000		
		03 3 0202140 03 3 0240030	2016	52 006.12060	0.00000	4 499.93600	47 506.18460	0.00000		
			2017	25 491.13414	0.00000	4 499.93600	20 991.19814	0.00000		
	2018	4 629.50586	0.00000	0.00000	4 629.50586	0.00000				
1.1.5	ПОДМЕРОПРИЯТИЕ: Установка остановочного павильона на автобусной остановке	9901250 9901250	2015-2016, в том числе по годам:	5 176.71616	0.00000	0.00000	5 176.71616	0.00000	МКУ УДХ	УГХ
			2014	0.00000	0.00000	0.00000	0.00000			
		03 3 0215	2015	500.00000	0.00000	0.00000	500.00000	0.00000		
		03 3 0202150	2016	0.00000	0.00000	0.00000	0.00000	0.00000		
			2017	4 676.71616	0.00000	0.00000	4 676.71616	0.00000		
	2018	0.00000	0.00000	0.00000	0.00000	0.00000				
1.1.6	ПОДМЕРОПРИЯТИЕ: Ремонт надземного пешеходного перехода с ремонтом наружного освещения и устройством системы видеонаблюдения	03 3 0202160	2015-2016, в том числе по годам:	2 286.90800	0.00000	0.00000	2 286.90800	0.00000	МКУ УДХ	УГХ
			2014	0.00000	0.00000	0.00000	0.00000			
			2015	0.00000	0.00000	0.00000	0.00000	0.00000		
			2016	2 286.90800	0.00000	0.00000	2 286.90800	0.00000		
			2017	0.00000	0.00000	0.00000	0.00000	0.00000		
	2018	0.00000	0.00000	0.00000	0.00000	0.00000				
1.1.7	ПОДМЕРОПРИЯТИЕ: Оформление надземного пешеходного перехода	03 3 02 02200	2015-2016, в том числе по годам:	99.89166	0.00000	0.00000	99.89166	0.00000	МКУ УДХ	УГХ
			2014	0.00000	0.00000	0.00000	0.00000			
			2015	0.00000	0.00000	0.00000	0.00000	0.00000		
			2016	0.00000	0.00000	0.00000	0.00000	0.00000		
			2017	99.89166	0.00000	0.00000	99.89166	0.00000		
	2018	0.00000	0.00000	0.00000	0.00000	0.00000				
1.1.8	ПОДМЕРОПРИЯТИЕ:Закупка урн для остановочных павильонов Петропавловск-Камчатского городского округа	03 3 02 02230	2015-2016, в том числе по годам:	102.13403	0.00000	0.00000	102.13403	0.00000	МКУ УДХ	УГХ
			2014	0.00000	0.00000	0.00000	0.00000			
			2015	0.00000	0.00000	0.00000	0.00000	0.00000		
			2016	0.00000	0.00000	0.00000	0.00000	0.00000		
			2017	102.13403	0.00000	0.00000	102.13403	0.00000		
	2018	0.00000	0.00000	0.00000	0.00000	0.00000				
1.2	ОСНОВНОЕ МЕРОПРИЯТИЕ: Специализированные работы, услуги (межевание, кадастровые работы, оценка, охрана, энергоаудит, страхование и т.п.)		2014-2018, в том числе по годам:	1 077.15000	0.00000	0.00000	1 077.15000	0.00000	МКУ УДХ	УГХ
			2014	0.00000	0.00000	0.00000	0.00000			
			2015	0.00000	0.00000	0.00000	0.00000	0.00000		
		03 3 14 14000	2016	0.00000	0.00000	0.00000	0.00000	0.00000		
			2017	1 077.15000	0.00000	0.00000	1 077.15000	0.00000		
	2018	0.00000	0.00000	0.00000	0.00000	0.00000				
1.2.1	ПОДМЕРОПРИЯТИЕ Услуги по предоставлению доступа к системе спутникового контроля ГЛОНАСС/ GPS для спец техники	0331414170	2014-2018, в том числе по годам:	1 077.15000	0.00000	0.00000	1 077.15000	0.00000	МКУ УДХ	УГХ
			2014	0.00000	0.00000	0.00000	0.00000			
			2015	0.00000	0.00000	0.00000	0.00000	0.00000		
			2016	0.00000	0.00000	0.00000	0.00000	0.00000		
			2017	1 077.15000	0.00000	0.00000	1 077.15000	0.00000		
	2018	0.00000	0.00000	0.00000	0.00000	0.00000				
Цель 2 подпрограммы 3: Строительство, реконструкция, капитальный ремонт и модернизация объектов благоустройства с целью улучшения их эксплуатационного состояния										
Задача 2 подпрограммы 3: Приведение сетей наружного уличного освещения в состояние, отвечающее требованиям технических регламентов.										
ВСЕГО по ЗАДАЧЕ 2:			2014-2018, в том числе по годам:	190 837.95257	0.00000	56 184.16399	134 653.78858	0.00000	МКУ УБ, МКУ УДХ, МКУ УКСИР, УГХ, УАГИЗО	УГХ, УАГИЗО
	2014	52 480.01424	0.00000	45 067.18999	7 412.82425	0.00000				
	2015	50 266.28429	0.00000	6 870.97400	43 395.31029	0.00000				
	2016	37 726.52416	0.00000	0.00000	37 726.52416	0.00000				
	2017	50 365.12988	0.00000	4 246.00000	46 119.12988	0.00000				
	2018	0.00000	0.00000	0.00000	0.00000	0.00000				

№ п/п	Наименование мероприятия ГРБС	КЦСР	Срок реализации мероприятия	Объем финансирования (тыс. рублей),				Исполнители	Главные распорядители бюджетных средств, распорядители внебюджетных средств		
				Всего	в том числе по источникам финансирования						
					федеральный бюджет	краевой бюджет	бюджет городского округа			внебюджетные источники	
	ИНВЕСТИЦИОННЫЕ МЕРОПРИЯТИЯ:		2014, в том числе по годам:	8 944.11082	0.00000	7 998.35201	945.75881	0.00000	МКУ УБ, МКУ УДХ, УГХ	УГХ	
			2014	8 944.11082	0.00000	7 998.35201	945.75881	0.00000			
			2015	0.00000	0.00000	0.00000	0.00000	0.00000			
			2016	0.00000	0.00000	0.00000	0.00000	0.00000			
			2017	0.00000	0.00000	0.00000	0.00000	0.00000			
			2018	0.00000	0.00000	0.00000	0.00000	0.00000			
	ПРОГРАММНЫЕ МЕРОПРИЯТИЯ:		2014-2018, в том числе по годам:	181 893.84175	0.00000	48 185.81198	133 708.02977	0.00000	МКУ УБ, МКУ УДХ, УГХ, УАГИЗО, МКУ УКСИР	УГХ, УАГИЗО	
			2014	43 535.90342	0.00000	37 068.83798	6 467.06544	0.00000			
			2015	50 266.28429	0.00000	6 870.97400	43 395.31029	0.00000			
			2016	37 726.52416	0.00000	0.00000	37 726.52416	0.00000			
			2017	50 365.12988	0.00000	4 246.00000	46 119.12988	0.00000			
			2018	0.00000	0.00000	0.00000	0.00000	0.00000			
программные мероприятия											
2.1	ОСНОВНОЕ МЕРОПРИЯТИЕ: Содержание, капитальный, текущий ремонт и устройство линий наружного уличного освещения	03 3 8500	2014-2018, в том числе по годам:	181 893.84175	0.00000	48 185.81198	133 708.02977	0.00000	МКУ УБ, МКУ УДХ, УГХ, МКУ УКСИР, УАГИЗО	УГХ, УАГИЗО	
				2014	43 535.90342	0.00000	37 068.83798	6 467.06544			0.00000
				2015	50 266.28429	0.00000	6 870.97400	43 395.31029			0.00000
		338585000		2016	37 726.52416	0.00000	0.00000	37 726.52416			0.00000
				2017	50 365.12988	0.00000	4 246.00000	46 119.12988			0.00000
				2018	0.00000	0.00000	0.00000	0.00000			0.00000
2.1.1	ПОДМЕРОПРИЯТИЕ: Выполнение проектных работ на устройство и ремонт сетей наружного уличного освещения	0337243 0334003	2014-2015, в том числе по годам:	4 572.79036	0.00000	3 241.83130	1 330.95906	0.00000	МКУ УБ, МКУ УДХ, УГХ, МКУ УКСИР	УГХ, УАГИЗО	
				2014	2 696.72587	0.00000	2 197.83130	498.89457			0.00000
		03 3 8501 03 3 4003		2015	1 876.06449	0.00000	1 044.00000	832.06449			0.00000
		0338540030 033854003Л		2016	0.00000	0.00000	0.00000	0.00000			0.00000
				2017	0.00000	0.00000	0.00000	0.00000	0.00000		
				2018	0.00000	0.00000	0.00000	0.00000	0.00000		
			0337243 0334003	2014-2015, в том числе по годам:	4 392.69799	0.00000	3 095.05630	1 297.64169	0.00000	МКУ УБ, МКУ УДХ, УГХ	УГХ
				2014	2 516.63350	0.00000	2 051.05630	465.57720	0.00000		
		03 3 8501 03 3 4003		2015	1 876.06449	0.00000	1 044.00000	832.06449	0.00000		
				2016	0.00000	0.00000	0.00000	0.00000	0.00000		
				2017	0.00000	0.00000	0.00000	0.00000	0.00000		
				2018	0.00000	0.00000	0.00000	0.00000	0.00000		
			0337243 0334003	2014, в том числе по годам:	180.09237	0.00000	146.77500	33.31737	0.00000	МКУ УКСИР	УАГИЗО
				2014	180.09237	0.00000	146.77500	33.31737	0.00000		
		03 3 8501 03 3 4006		2015	0.00000	0.00000	0.00000	0.00000	0.00000		
				2016	0.00000	0.00000	0.00000	0.00000	0.00000		
				2017	0.00000	0.00000	0.00000	0.00000	0.00000		
				2018	0.00000	0.00000	0.00000	0.00000	0.00000		
2.1.2		ПОДМЕРОПРИЯТИЕ: Устройство и ремонт линий наружного освещения	0337243 0334006	2014-2015, в том числе по годам:	40 116.77470	0.00000	30 312.90591	9 803.86879	0.00000	МКУ УДХ	УГХ
					2014	26 546.22081	0.00000	24 485.93191	2 060.28890		
	03 3 8502 0334072 0338585020			2015	13 154.63189	0.00000	5 826.97400	7 327.65789	0.00000		
				2016	0.00000	0.00000	0.00000	0.00000	0.00000		
				2017	415.92200	0.00000	0.00000	415.92200	0.00000		
				2018	0.00000	0.00000	0.00000	0.00000	0.00000		
2.1.3	ПОДМЕРОПРИЯТИЕ: Устройство и ремонт линий наружного освещения (мероприятия 2013 года муниципальной долгосрочной целевой программы «Комплексное благоустройство Петропавловск-Камчатского городского округа на 2013-2016 годы»)	0337243 0334006	2014, в том числе по годам:	14 292.95674	0.00000	10 385.07477	3 907.88197	0.00000	МКУ УДХ, УАГИЗО	УГХ, УАГИЗО	
				2014	14 292.95674	0.00000	10 385.07477	3 907.88197			0.00000
				2015	0.00000	0.00000	0.00000	0.00000			0.00000
				2016	0.00000	0.00000	0.00000	0.00000			0.00000
				2017	0.00000	0.00000	0.00000	0.00000			0.00000
				2018	0.00000	0.00000	0.00000	0.00000			0.00000
			0337243 0334006	2014, в том числе по годам:	10 178.94358	0.00000	7 829.94877	2 348.99481	0.00000	МКУ УДХ	УГХ
				2014	10 178.94358	0.00000	7 829.94877	2 348.99481	0.00000		
				2015	0.00000	0.00000	0.00000	0.00000	0.00000		
				2016	0.00000	0.00000	0.00000	0.00000	0.00000		
				2017	0.00000	0.00000	0.00000	0.00000	0.00000		
				2018	0.00000	0.00000	0.00000	0.00000	0.00000		
			0337243 0334006	2014, в том числе по годам:	4 114.01316	0.00000	2 555.12600	1 558.88716	0.00000	УАГИЗО	УАГИЗО
				2014	4 114.01316	0.00000	2 555.12600	1 558.88716	0.00000		
				2015	0.00000	0.00000	0.00000	0.00000	0.00000		
				2016	0.00000	0.00000	0.00000	0.00000	0.00000		
				2017	0.00000	0.00000	0.00000	0.00000	0.00000		
				2018	0.00000	0.00000	0.00000	0.00000	0.00000		

№ п/п	Наименование мероприятия ГРБС	КЦСР	Срок реализации мероприятия	Объем финансирования (тыс. рублей),					Исполнители	Главные распорядители бюджетных средств, распорядители внебюджетных средств
				Всего	в том числе по источникам финансирования					
					федеральный бюджет	краевой бюджет	бюджет городского округа	внебюджетные источники		
2.1.4	ПОДМЕРОПРИЯТИЕ: Мероприятия по улично-дорожному освещению автомобильных дорог общего пользования, в том числе текущий ремонт, техническое обслуживание и электроснабжение	03 3 8504	2015-2018, в том числе по годам:	122 911.31995	0.00000	4 246.00000	118 665.31995	0.00000	МКУ УДХ	УГХ
			2014	0.00000	0.00000	0.00000	0.00000			
			2015	35 235.58791	0.00000	0.00000	35 235.58791	0.00000		
		03 3 8585040 0338540065 03385S0065	2016	37 726.52416	0.00000	0.00000	37 726.52416	0.00000		
			2017	49 949.20788	0.00000	4 246.00000	45 703.20788	0.00000		
			2018	0.00000	0.00000	0.00000	0.00000	0.00000		
инвестиционное мероприятие										
2.2	ОСНОВНОЕ МЕРОПРИЯТИЕ: Осуществление капитальных вложений в объекты нежилого фонда	0337243 0334007	2014, в том числе по годам:	8 944.11082	0.00000	7 998.35201	945.75881	0.00000	МКУ УБ, МКУ УДХ, УГХ	УГХ
			2014	8 944.11082	0.00000	7 998.35201	945.75881	0.00000		
			2015	0.00000	0.00000	0.00000	0.00000	0.00000		
			2016	0.00000	0.00000	0.00000	0.00000	0.00000		
			2017	0.00000	0.00000	0.00000	0.00000	0.00000		
			2018	0.00000	0.00000	0.00000	0.00000	0.00000		
2.2.1	ПОДМЕРОПРИЯТИЕ: Реконструкция линии наружного освещения от ТП-542 к памятнику в честь 50-летия окончания мировой войны (определение достоверности сметной стоимости)	0337243 0334007	2014, в том числе по годам:	102.07008	0.00000	83.18700	18.88308	0.00000	МКУ УБ, УГХ	УГХ
			2014	102.07008	0.00000	83.18700	18.88308	0.00000		
			2015	0.00000	0.00000	0.00000	0.00000	0.00000		
			2016	0.00000	0.00000	0.00000	0.00000	0.00000		
			2017	0.00000	0.00000	0.00000	0.00000	0.00000		
			2018	0.00000	0.00000	0.00000	0.00000	0.00000		
2.2.2	ПОДМЕРОПРИЯТИЕ: Реконструкция линии наружного освещения сквера около ул. Ленинская, 32-28 (определение достоверности сметной стоимости)	0337243 0334007	2014, в том числе по годам:	147.75650	0.00000	120.42200	27.33450	0.00000	МКУ УБ, УГХ	УГХ
			2014	147.75650	0.00000	120.42200	27.33450	0.00000		
			2015	0.00000	0.00000	0.00000	0.00000	0.00000		
			2016	0.00000	0.00000	0.00000	0.00000	0.00000		
			2017	0.00000	0.00000	0.00000	0.00000	0.00000		
			2018	0.00000	0.00000	0.00000	0.00000	0.00000		
2.2.3	ПОДМЕРОПРИЯТИЕ: Реконструкция линии наружного освещения ул. Звездная (от пр. Циолковского, 47 до ул. Ак. Королева, 5) с отпайкой до СОШ № 27	0337243 0334007	2014, в том числе по годам:	4 862.38500	0.00000	3 962.84377	899.54123	0.00000	МКУ УДХ	УГХ
			2014	4 862.38500	0.00000	3 962.84377	899.54123	0.00000		
			2015	0.00000	0.00000	0.00000	0.00000	0.00000		
			2016	0.00000	0.00000	0.00000	0.00000	0.00000		
			2017	0.00000	0.00000	0.00000	0.00000	0.00000		
			2018	0.00000	0.00000	0.00000	0.00000	0.00000		
2.2.4	ПОДМЕРОПРИЯТИЕ: Реконструкция линии наружного освещения от ул. Автомобилистов, 12 до магистральной дороги пр. 50 лет Октября	0337243 0334007	2014, в том числе по годам:	1 919.95407	0.00000	1 919.95407	0.00000	0.00000	МКУ УДХ	УГХ
			2014	1 919.95407	0.00000	1 919.95407	0.00000	0.00000		
			2015	0.00000	0.00000	0.00000	0.00000	0.00000		
			2016	0.00000	0.00000	0.00000	0.00000	0.00000		
			2017	0.00000	0.00000	0.00000	0.00000	0.00000		
			2018	0.00000	0.00000	0.00000	0.00000	0.00000		
2.2.5	ПОДМЕРОПРИЯТИЕ: Ремонт линии наружного освещения от внутриквартальной дороги до ул. Ак. Королева, 23, ул. Звездная, 30/1 через ул. Звездная, 34 и ул. Звездная, 20а	0337243 0334007	2014, в том числе по годам:	1 911.94517	0.00000	1 911.94517	0.00000	0.00000	МКУ УДХ	УГХ
			2014	1 911.94517	0.00000	1 911.94517	0.00000	0.00000		
			2015	0.00000	0.00000	0.00000	0.00000	0.00000		
			2016	0.00000	0.00000	0.00000	0.00000	0.00000		
			2017	0.00000	0.00000	0.00000	0.00000	0.00000		
			2018	0.00000	0.00000	0.00000	0.00000	0.00000		
2.3	ОСНОВНОЕ МЕРОПРИЯТИЕ: Осуществление капитальных вложений в автомобильные дороги и объекты капитального строительства в целях осуществления дорожной деятельности (в том числе подготовка проектной документации, инженерные изыскания и государственная экспертиза проектной документации)	03 3 01 01200 03 3 01 01210	2014, в том числе по годам:	0.00000	0.00000	0.00000	0.00000	0.00000	МКУ УДХ	УГХ
			2014	0.00000	0.00000	0.00000	0.00000	0.00000		
			2015	0.00000	0.00000	0.00000	0.00000	0.00000		
			2016	0.00000	0.00000	0.00000	0.00000	0.00000		
			2017	0.00000	0.00000	0.00000	0.00000	0.00000		
			2018	0.00000	0.00000	0.00000	0.00000	0.00000		
2.3.1	ПОДМЕРОПРИЯТИЕ: Строительство линий наружного освещения по адресу: г. Петропавловск-Камчатский, ул. Строительная, ул. Кирпичная	03 3 01 01200	2014, в том числе по годам:	0.00000	0.00000	0.00000	0.00000	0.00000	МКУ УДХ	УГХ
			2014	0.00000	0.00000	0.00000	0.00000	0.00000		
			2015	0.00000	0.00000	0.00000	0.00000	0.00000		
			2016	0.00000	0.00000	0.00000	0.00000	0.00000		
			2017	0.00000	0.00000	0.00000	0.00000	0.00000		
			2018	0.00000	0.00000	0.00000	0.00000	0.00000		

№ п/п	Наименование мероприятия ГРБС	КЦСР	Срок реализации мероприятия	Объем финансирования (тыс. рублей),				Исполнители	Главные распорядители бюджетных средств, распорядители внебюджетных средств	
				Всего	в том числе по источникам финансирования					
					федеральный бюджет	краевой бюджет	бюджет городского округа			внебюджетные источники
2.3.2	ПОДМЕРОПРИЯТИЕ: Строительство линии наружного освещения по адресу: г. Петропавловск-Камчатский, ул. Дальняя от «Дискавери» до горнолыжной базы	03 3 01 01210	2014, в том числе по годам:	0.00000	0.00000	0.00000	0.00000	МКУ УДХ	УГХ	
			2014	0.00000	0.00000	0.00000	0.00000			
			2015	0.00000	0.00000	0.00000	0.00000			
			2016	0.00000	0.00000	0.00000	0.00000			
			2017	0.00000	0.00000	0.00000	0.00000			
			2018	0.00000	0.00000	0.00000	0.00000			
Задача 3 подпрограммы 3: Восстановление разрушенных и текущее содержание структурно-планировочных элементов благоустройства.										
ВСЕГО по ЗАДАЧЕ 3:			2014-2018, в том числе по годам:	437 897.66553	0.00000	140 223.89146	297 673.77407	0.00000	МКУ УБ, УАГИЗО	УГХ, УАГИЗО
			2014	168 984.14253	0.00000	132 653.54160	36 330.60093	0.00000		
			2015	95 623.40899	0.00000	6 814.34800	88 809.06099	0.00000		
			2016	81 180.44847	0.00000	0.00000	81 180.44847	0.00000		
			2017	92 109.66554	0.00000	756.00186	91 353.66368	0.00000		
			2018	0.00000	0.00000	0.00000	0.00000	0.00000		
ПРОГРАММНЫЕ МЕРОПРИЯТИЯ:			2014-2018, в том числе по годам:	431 897.66553	0.00000	134 223.89146	297 673.77407	0.00000	МКУ УБ, УАГИЗО	УГХ, УАГИЗО
			2014	162 984.14253	0.00000	126 653.54160	36 330.60093	0.00000		
			2015	95 623.40899	0.00000	6 814.34800	88 809.06099	0.00000		
			2016	81 180.44847	0.00000	0.00000	81 180.44847	0.00000		
			2017	92 109.66554	0.00000	756.00186	91 353.66368	0.00000		
			2018	0.00000	0.00000	0.00000	0.00000	0.00000		
ИНВЕСТИЦИОННЫЕ МЕРОПРИЯТИЯ:			2014, в том числе по годам:	6 000.00000	0.00000	6 000.00000	0.00000	0.00000	УАГИЗО	УАГИЗО
			2014	6 000.00000	0.00000	6 000.00000	0.00000	0.00000		
			2015	0.00000	0.00000	0.00000	0.00000	0.00000		
			2016	0.00000	0.00000	0.00000	0.00000	0.00000		
			2017	0.00000	0.00000	0.00000	0.00000	0.00000		
			2018	0.00000	0.00000	0.00000	0.00000	0.00000		
программные мероприятия										
3.1.	ОСНОВНОЕ МЕРОПРИЯТИЕ: Содержание, капитальный, текущий ремонт и установка объектов благоустройства	03 3 1800	2014-2018, в том числе по годам:	407 297.87606	0.00000	134 223.89146	273 073.98460	0.00000	МКУ УБ, УАГИЗО	УГХ, УАГИЗО
			2014	162 984.14253	0.00000	126 653.54160	36 330.60093	0.00000		
			2015	87 190.81685	0.00000	6 814.34800	80 376.46885	0.00000		
		03 3 1818000	2016	71 998.98366	0.00000	0.00000	71 998.98366	0.00000		
			2017	85 123.93302	0.00000	756.00186	84 367.93116	0.00000		
			2018	0.00000	0.00000	0.00000	0.00000	0.00000		
3.1.1	ПОДМЕРОПРИЯТИЕ: Капитальный, текущий ремонт и содержание подпорных стен, в том числе разработка проектной документации	0337244 0334006 9901250	2014-2018, в том числе по годам:	115 260.92014	0.00000	55 051.47825	60 209.44189	0.00000	МКУ УБ	УГХ
			2014	68 536.47970	0.00000	55 051.47825	13 485.00145	0.00000		
		03 3 1801	2015	14 035.43673	0.00000	0.00000	14 035.43673	0.00000		
			03 3 1818010	2016	7 399.50940	0.00000	0.00000	7 399.50940		
		2017		25 289.49431	0.00000	0.00000	25 289.49431	0.00000		
		2018	0.00000	0.00000	0.00000	0.00000	0.00000			
3.1.2	ПОДМЕРОПРИЯТИЕ: Восстановление, текущий ремонт и содержание лестничных переходов, в том числе разработка проектной документации	03 3 4006 0337245	2014-2018, в том числе по годам:	166 825.39681	0.00000	25 168.21580	141 657.18101	0.00000	МКУ «УБ »	УГХ
			2014	25 762.53323	0.00000	20 757.13058	5 005.40265	0.00000		
		03 3 1802	2015	46 586.19306	0.00000	3 655.08336	42 931.10970	0.00000		
			03 3 1818020 033184003П 0331840065 03318S0065	2016	50 818.47319	0.00000	0.00000	50 818.47319		
		2017		43 658.19733	0.00000	756.00186	42 902.19547	0.00000		
		2018	0.00000	0.00000	0.00000	0.00000	0.00000			
3.1.3	ПОДМЕРОПРИЯТИЕ: Восстановление, обустройство, содержание и ремонт детских площадок	03 3 8600 0337246 0334003 9901250	2014-2018, в том числе по годам:	104 862.76165	0.00000	44 028.07574	60 834.68591	0.00000	МКУ «УБ »	УГХ
			2014	54 785.12960	0.00000	40 868.81110	13 916.31850	0.00000		
		03 3 1803 03 3 4003 03 3 4006	2015	20 569.18706	0.00000	3 159.26464	17 409.92242	0.00000		
			03 3 1818030	2016	13 332.20361	0.00000	0.00000	13 332.20361		
		2017		16 176.24138	0.00000	0.00000	16 176.24138	0.00000		
		2018	0.00000	0.00000	0.00000	0.00000	0.00000			
3.1.4	ПОДМЕРОПРИЯТИЕ: Мероприятия по благоустройству элементов ландшафтной архитектуры.	0337257 0334006	2014-2015, в том числе по годам:	19 900.00000	0.00000	9 976.12167	9 923.87833	0.00000	УАГИЗО	УАГИЗО
			2014	13 900.00000	0.00000	9 976.12167	3 923.87833	0.00000		
		03 3 1804	2015	6 000.00000	0.00000	0.00000	6 000.00000	0.00000		
			03 3 1818040	2016	0.00000	0.00000	0.00000	0.00000		
		2017		0.00000	0.00000	0.00000	0.00000	0.00000		
		2018	0.00000	0.00000	0.00000	0.00000	0.00000			

№ п/п	Наименование мероприятия ГРБС	КЦСР	Срок реализации мероприятия	Объем финансирования (тыс. рублей),					Исполнители	Главные распорядители бюджетных средств, распорядители внебюджетных средств	
				Всего	в том числе по источникам финансирования						
					федеральный бюджет	краевой бюджет	бюджет городского округа	внебюджетные источники			
3.1.5	ПОДМЕРОПРИЯТИЕ: Устройство площадки с флагштоками возле стелы «Город воинской славы»	03 3 1818060	2014-2015, в том числе по годам:	448.79746	0.00000	0.00000	448.79746	0.00000	УАГИЗО	УАГИЗО	
			2014	0.00000	0.00000	0.00000	0.00000				
			2015	0.00000	0.00000	0.00000	0.00000				
			2016	448.79746	0.00000	0.00000	448.79746				
			2017	0.00000	0.00000	0.00000	0.00000				
			2018	0.00000	0.00000	0.00000	0.00000				
3.2	ОСНОВНОЕ МЕРОПРИЯТИЕ: Ликвидация движимого и недвижимого имущества	03 3 1900	2015-2018, в том числе по годам:	24 599.78947	0.00000	0.00000	24 599.78947	0.00000	МКУ УБ	УГХ	
			2014	0.00000	0.00000	0.00000	0.00000				
			2015	8 432.59214	0.00000	0.00000	8 432.59214				
		03 3 1919000	2016	9 181.46481	0.00000	0.00000	9 181.46481				
			2017	6 985.73252	0.00000	0.00000	6 985.73252				
			2018	0.00000	0.00000	0.00000	0.00000				
3.2.1	ПОДМЕРОПРИЯТИЕ: Освобождение земельных участков от самовольно установленных объектов движимого имущества	03 3 1905	2015-2018, в том числе по годам:	24 599.78947	0.00000	0.00000	24 599.78947	0.00000	МКУ УБ	УГХ	
			2014	0.00000	0.00000	0.00000	0.00000				
			2015	8 432.59214	0.00000	0.00000	8 432.59214				
		03 3 1919050	2016	9 181.46481	0.00000	0.00000	9 181.46481				
			2017	6 985.73252	0.00000	0.00000	6 985.73252				
			2018	0.00000	0.00000	0.00000	0.00000				
инвестиционное мероприятие											
3.3	ОСНОВНОЕ МЕРОПРИЯТИЕ: Осуществление капитальных вложений в объекты нежилого фонда (в том числе муниципальной и иных форм собственности)	03 3 4007	2014, в том числе по годам:	6 000.00000	0.00000	6 000.00000	0.00000	0.00000	УАГИЗО	УАГИЗО	
			2014	6 000.00000	0.00000	6 000.00000	0.00000	0.00000			
		03 3 0700	2015	0.00000	0.00000	0.00000	0.00000				
			2016	0.00000	0.00000	0.00000	0.00000				
			2017	0.00000	0.00000	0.00000	0.00000				
			2018	0.00000	0.00000	0.00000	0.00000				
3.3.1	ПОДМЕРОПРИЯТИЕ: Благоустройство жилого района «Мишенный» Северного городского планировочного района Петропавловск-Камчатского городского округа (участок 2-й) I очередь	03 3 4007	2014, в том числе по годам:	4 000.00000	0.00000	4 000.00000	0.00000	0.00000	УАГИЗО	УАГИЗО	
			2014	4 000.00000	0.00000	4 000.00000	0.00000	0.00000			
			2015	0.00000	0.00000	0.00000	0.00000				
			2016	0.00000	0.00000	0.00000	0.00000				
			2017	0.00000	0.00000	0.00000	0.00000				
			2018	0.00000	0.00000	0.00000	0.00000				
3.3.2	ПОДМЕРОПРИЯТИЕ: Благоустройство жилого района «Мишенный» Северного городского планировочного района Петропавловск-Камчатского городского округа (участок 4-й) I очередь	03 3 4007	2014, в том числе по годам:	2 000.00000	0.00000	2 000.00000	0.00000	0.00000	УАГИЗО	УАГИЗО	
			2014	2 000.00000	0.00000	2 000.00000	0.00000	0.00000			
			2015	0.00000	0.00000	0.00000	0.00000				
			2016	0.00000	0.00000	0.00000	0.00000				
			2017	0.00000	0.00000	0.00000	0.00000				
			2018	0.00000	0.00000	0.00000	0.00000				
Цель 3 подпрограммы 3: Улучшение внешнего облика территории Петропавловск-Камчатского городского округа											
Задача 4 подпрограммы 3: Озеленение и ландшафтное оформление территорий городского округа, обустройство и содержание мест массового отдыха населения и территорий объектов социальной сферы, в том числе улиц, парков, скверов, площадей, содержание лесных зон											
ВСЕГО по ЗАДАЧЕ 4:				2014-2018, в том числе по годам:	772 748.05010	47 891.64890	265 221.71706	459 634.68414	0.00000	МКУ УБ, МКУ УДХ, УО, учреждения образования, МКУ УКСИР, УАГИЗО	УГХ, УО, УАГИЗО
				2014	89 685.25211	0.00000	71 533.05943	18 152.19268	0.00000		
				2015	181 112.02767	0.00000	21 216.65471	159 895.37296	0.00000		
				2016	129 827.40241	0.00000	7 066.10800	122 761.29441	0.00000		
				2017	367 571.93163	47 891.64890	165 405.89492	154 274.38781	0.00000		
				2018	4 551.43628	0.00000	0.00000	4 551.43628	0.00000		
ПРОГРАММНЫЕ МЕРОПРИЯТИЯ:				2014-2018, в том числе по годам:	765 277.04972	47 891.64890	260 509.45206	456 875.94876	0.00000	МКУ УБ, МКУ УДХ, УО, учреждения образования, МКУ УКСИР, УАГИЗО	УГХ, УО, УАГИЗО
				2014	83 567.52079	0.00000	66 820.79443	16 746.72636	0.00000		
				2015	179 758.75861	0.00000	21 216.65471	158 542.10390	0.00000		
				2016	129 827.40241	0.00000	7 066.10800	122 761.29441	0.00000		
				2017	367 571.93163	47 891.64890	165 405.89492	154 274.38781	0.00000		
				2018	4 551.43628	0.00000	0.00000	4 551.43628	0.00000		
ИНВЕСТИЦИОННЫЕ МЕРОПРИЯТИЯ:				2014-2015, в том числе по годам:	7 471.00038	0.00000	4 712.26500	2 758.73538	0.00000	МКУ УБ	УГХ
				2014	6 117.73132	0.00000	4 712.26500	1 405.46632	0.00000		
				2015	1 353.26906	0.00000	0.00000	1 353.26906	0.00000		
				2016	0.00000	0.00000	0.00000	0.00000	0.00000		
				2017	0.00000	0.00000	0.00000	0.00000	0.00000		
				2018	0.00000	0.00000	0.00000	0.00000	0.00000		

№ п/п	Наименование мероприятия ГРБС	КЦСР	Срок реализации мероприятия	Объем финансирования (тыс. рублей),					Исполнители	Главные распорядители бюджетных средств, распорядители внебюджетных средств
				Всего	в том числе по источникам финансирования					
					федеральный бюджет	краевой бюджет	бюджет городского округа	внебюджетные источники		
программные мероприятия										
4.1.	ОСНОВНОЕ МЕРОПРИЯТИЕ: Благоустройство объектов и территорий городского округа	0337248 0334006	2014-2018, в том числе по годам:	89 291.09171	0.00000	9 139.41200	80 151.67971	0.00000	МКУ УБ	УГХ
			2014	9 552.38104	0.00000	7 453.71600	2 098.66504	0.00000		
		03 3 2000 03 3 8888000	2015	32 559.36846	0.00000	0.00000	32 559.36846	0.00000		
			2016	21 166.75876	0.00000	0.00000	21 166.75876	0.00000		
			2017	26 012.58345	0.00000	1 685.69600	24 326.88745	0.00000		
2018	0.00000	0.00000	0.00000	0.00000	0.00000					
4.1.1	ПОДМЕРОПРИЯТИЕ: Озеленение и ландшафтное оформление территорий Петропавловск-Камчатского городского округа	0337248 0334006	2014-2018, в том числе по годам:	19 105.17776	0.00000	7 453.71600	11 651.46176	0.00000	МКУ УБ	УГХ
			2014	9 552.38104	0.00000	7 453.71600	2 098.66504	0.00000		
		03 3 2002 03 3 8888020	2015	3 654.47516	0.00000	0.00000	3 654.47516	0.00000		
			2016	2 401.04464	0.00000	0.00000	2 401.04464	0.00000		
			2017	3 497.27692	0.00000	0.00000	3 497.27692	0.00000		
2018	0.00000	0.00000	0.00000	0.00000	0.00000					
4.1.2	ПОДМЕРОПРИЯТИЕ: Выращивание цветочной рассады, высадка рассады, подготовка и содержание цветников	03 3 2003	2014-2018, в том числе по годам:	68 050.36055	0.00000	0.00000	68 050.36055	0.00000	МКУ УБ	УГХ
			2014	0.00000	0.00000	0.00000	0.00000	0.00000		
		03 3 8888030	2015	28 904.89330	0.00000	0.00000	28 904.89330	0.00000		
			2016	18 765.71412	0.00000	0.00000	18 765.71412	0.00000		
			2017	20 379.75313	0.00000	0.00000	20 379.75313	0.00000		
2018	0.00000	0.00000	0.00000	0.00000	0.00000					
4.1.3	ПОДМЕРОПРИЯТИЕ: Благоустройство объектов и территорий городского округа	0338840065 03388S0065	2014-2018, в том числе по годам:	2 135.55340	0.00000	1 685.69600	449.85740	0.00000	МКУ УБ	УГХ
			2014	0.00000	0.00000	0.00000	0.00000	0.00000		
		03 3 8888030	2015	0.00000	0.00000	0.00000	0.00000	0.00000		
			2016	0.00000	0.00000	0.00000	0.00000	0.00000		
			2017	2 135.55340	0.00000	1 685.69600	449.85740	0.00000		
2018	0.00000	0.00000	0.00000	0.00000	0.00000					
4.1.4	ПОДМЕРОПРИЯТИЕ: Разработка архитектурной концепции (проработка цветовых решений)	03 3 88 88040	2014-2018, в том числе по годам:	0.00000	0.00000	0.00000	0.00000	0.00000	УАГИЗО	УАГИЗО
			2014	0.00000	0.00000	0.00000	0.00000	0.00000		
		03 3 88 88040	2015	0.00000	0.00000	0.00000	0.00000	0.00000		
			2016	0.00000	0.00000	0.00000	0.00000	0.00000		
			2017	0.00000	0.00000	0.00000	0.00000	0.00000		
2018	0.00000	0.00000	0.00000	0.00000	0.00000					
4.2	ОСНОВНОЕ МЕРОПРИЯТИЕ: Благоустройство мест массового отдыха горожан	03 3 8600 0337248 0334006	2014-2018, в том числе по годам:	465 469.67714	3 525.44240	241 733.44639	220 210.78835	0.00000	МКУ УБ, УО, УАГИЗО, МКУ УКСИР	УГХ, УО, УАГИЗО
			2014	67 471.11194	0.00000	53 282.20297	14 188.90897	0.00000		
		03 3 2000 03 3 2020000	2015	100 562.71068	0.00000	20 000.00000	80 562.71068	0.00000		
			2016	70 828.09208	0.00000	7 066.10800	63 761.98408	0.00000		
			2017	226 606.49540	3 525.44240	161 385.13542	61 695.91758	0.00000		
2018	1.26704	0.00000	0.00000	1.26704	0.00000					
4.2.1	ПОДМЕРОПРИЯТИЕ: Ведение работ по благоустройству мест массового отдыха горожан	0337248 0334006	2014-2018, в том числе по годам:	264 388.87321	3 525.44240	174 588.85114	86 274.57967	0.00000	МКУ УБ, МКУ УКСИР, УАГИЗО	УГХ, УАГИЗО
			2014	60 457.26194	0.00000	47 565.91497	12 891.34697	0.00000		
		03 3 2004 03 3 2020040 03320 R5605	2015	26 225.96792	0.00000	0.00000	26 225.96792	0.00000		
			2016	17 795.02676	0.00000	0.00000	17 795.02676	0.00000		
			2017	159 910.61659	3 525.44240	127 022.93617	29 362.23802	0.00000		
		2018	0.00000	0.00000	0.00000	0.00000	0.00000			
		0337248 0334006	2014-2018, в том числе по годам:	187 912.16738	3 525.44240	137 684.31766	46 702.40732	0.00000	МКУ УБ	УГХ
			2014	20 567.12266	0.00000	10 661.38149	9 905.74117	0.00000		
		03 3 2004 03 3 2020040 03320 R5605 0332040065 03320S0065 03 3 20 40030	2015	6 972.83445	0.00000	0.00000	6 972.83445	0.00000		
			2016	461.59368	0.00000	0.00000	461.59368	0.00000		
			2017	159 910.61659	3 525.44240	127 022.93617	29 362.23802	0.00000		
		2018	0.00000	0.00000	0.00000	0.00000	0.00000			
		0337248 0334006	2014-2016, в том числе по годам:	76 476.70583	0.00000	36 904.53348	39 572.17235	0.00000	МКУ УКСИР, УАГИЗО	УАГИЗО
2014	39 890.13928		0.00000	36 904.53348	2 985.60580	0.00000				
03 3 2004 03 3 2020040	2015	19 253.13347	0.00000	0.00000	19 253.13347	0.00000				
	2016	17 333.43308	0.00000	0.00000	17 333.43308	0.00000				
	2017	0.00000	0.00000	0.00000	0.00000	0.00000				
2018	0.00000	0.00000	0.00000	0.00000	0.00000					

№ п/п	Наименование мероприятия ГРБС	КЦСР	Срок реализации мероприятия	Объем финансирования (тыс. рублей),					Исполнители	Главные распорядители бюджетных средств, распорядители внебюджетных средств
				Всего	в том числе по источникам финансирования					
					федеральный бюджет	краевой бюджет	бюджет городского округа	внебюджетные источники		
4.2.2	ПОДМЕРОПРИЯТИЕ: Содержание биотуалетов	03 3 2006	2015-2018, в том числе по годам:	5 220.27009	0.00000	0.00000	5 220.27009	0.00000	МКУ УБ	УГХ
			2014	0.00000	0.00000	0.00000	0.00000			
			2015	2 431.00929	0.00000	0.00000	2 431.00929	0.00000		
		03 3 2020060	2016	1 816.18812	0.00000	0.00000	1 816.18812	0.00000		
			2017	973.07268	0.00000	0.00000	973.07268	0.00000		
			2018	0.00000	0.00000	0.00000	0.00000	0.00000		
4.2.3	ПОДМЕРОПРИЯТИЕ: Содержание объектов ландшафтной архитектуры	03 3 2007	2015-2018, в том числе по годам:	89 726.43025	0.00000	0.00000	89 726.43025	0.00000	МКУ УБ	УГХ
			2014	0.00000	0.00000	0.00000	0.00000			
			2015	35 916.27349	0.00000	0.00000	35 916.27349	0.00000		
		03 3 2020070	2016	35 584.91069	0.00000	0.00000	35 584.91069	0.00000		
			2017	18 225.24607	0.00000	0.00000	18 225.24607	0.00000		
			2018	0.00000	0.00000	0.00000	0.00000	0.00000		
4.2.4	ПОДМЕРОПРИЯТИЕ: Освещение объектов внешнего благоустройства	03 3 2008	2015-2018, в том числе по годам:	19 171.09730	0.00000	288.00000	18 883.09730	0.00000	МКУ УБ	УГХ
			2014	0.00000	0.00000	0.00000	0.00000			
			2015	7 066.20150	0.00000	0.00000	7 066.20150	0.00000		
		03 3 2020080 0332040065 03320S0065	2016	8 565.85851	0.00000	0.00000	8 565.85851	0.00000		
			2017	3 537.77025	0.00000	288.00000	3 249.77025	0.00000		
			2018	1.26704	0.00000	0.00000	1.26704	0.00000		
4.2.5	ПОДМЕРОПРИЯТИЕ: Благоустройство территорий муниципальных бюджетных учреждений с ремонтом асфальтобетонных покрытий	337251	2014-2015, в том числе по годам:	8 213.85000	0.00000	5 716.28800	2 497.56200	0.00000	УО	УО
			2014	7 013.85000	0.00000	5 716.28800	1 297.56200	0.00000		
		03 3 2009	2015	1 200.00000	0.00000	0.00000	1 200.00000	0.00000		
			03 3 2020090	2016	0.00000	0.00000	0.00000	0.00000		
		2017		0.00000	0.00000	0.00000	0.00000	0.00000		
		2018		0.00000	0.00000	0.00000	0.00000	0.00000		
4.2.6	ПОДМЕРОПРИЯТИЕ: Мероприятия по благоустройству сквера у Храмового комплекса по ул. Владивостокская	03 3 2011 03 3 4003	2015, в том числе по годам:	77 722.12008	0.00000	61 140.30725	16 581.81283	0.00000	МКУ УБ	УГХ
			2014	0.00000	0.00000	0.00000	0.00000			
			2015	27 723.25848	0.00000	20 000.00000	7 723.25848	0.00000		
		03 3 2040030 0332040065 0332020110 033320S0065	2016	7 066.10800	0.00000	7 066.10800	0.00000	0.00000		
			2017	42 932.75360	0.00000	34 074.19925	8 858.55435	0.00000		
			2018	0.00000	0.00000	0.00000	0.00000	0.00000		
4.2.7	ПОДМЕРОПРИЯТИЕ: Приобретение биотуалетов	03 3 2011 03 3 4003	2015, в том числе по годам:	1 027.03621	0.00000	0.00000	1 027.03621	0.00000	МКУ УБ	УГХ
			2014	0.00000	0.00000	0.00000	0.00000			
			2015	0.00000	0.00000	0.00000	0.00000			
		03 3 2020120	2016	0.00000	0.00000	0.00000	0.00000	0.00000		
			2017	1 027.03621	0.00000	0.00000	1 027.03621	0.00000		
			2018	0.00000	0.00000	0.00000	0.00000	0.00000		
4.3	ОСНОВНОЕ МЕРОПРИЯТИЕ: Устройство ограждений объектов и территорий городского округа	0337249 0334006	2014, в том числе по годам:	2 481.90835	0.00000	2 022.75600	459.15235	0.00000	учреждения образования, МКУ УКСИР, УАГИЗО	УО, УАГИЗО
			2014	2 481.90835	0.00000	2 022.75600	459.15235	0.00000		
			2015	0.00000	0.00000	0.00000	0.00000	0.00000		
			2016	0.00000	0.00000	0.00000	0.00000	0.00000		
			2017	0.00000	0.00000	0.00000	0.00000	0.00000		
			2018	0.00000	0.00000	0.00000	0.00000	0.00000		
		0337249 0334006	2014, в том числе по годам:	2 062.33335	0.00000	1 680.80200	381.53135	0.00000	МКУ УКСИР, УАГИЗО	УАГИЗО
			2014	2 062.33335	0.00000	1 680.80200	381.53135	0.00000		
			2015	0.00000	0.00000	0.00000	0.00000	0.00000		
			2016	0.00000	0.00000	0.00000	0.00000	0.00000		
			2017	0.00000	0.00000	0.00000	0.00000	0.00000		
			2018	0.00000	0.00000	0.00000	0.00000	0.00000		
		0337249 0334006	2014, в том числе по годам:	419.57500	0.00000	341.95400	77.62100	0.00000	учреждения образования	УО
			2014	419.57500	0.00000	341.95400	77.62100	0.00000		
			2015	0.00000	0.00000	0.00000	0.00000	0.00000		
			2016	0.00000	0.00000	0.00000	0.00000	0.00000		
			2017	0.00000	0.00000	0.00000	0.00000	0.00000		
			2018	0.00000	0.00000	0.00000	0.00000	0.00000		

№ п/п	Наименование мероприятия ГРБС	КЦСР	Срок реализации мероприятия	Объем финансирования (тыс. рублей),					Исполнители	Главные распорядители бюджетных средств, распорядители внебюджетных средств
				Всего	в том числе по источникам финансирования					
					федеральный бюджет	краевой бюджет	бюджет городского округа	внебюджетные источники		
4.3.1	ПОДМЕРОПРИЯТИЕ: Устройство ограждений объектов социальной сферы	0337249 0334006	2014, в том числе по годам:	2 481.90835	0.00000	2 022.75600	459.15235	0.00000	учреждения образования, МКУ УКСИР, УАГИЗО	УО, УАГИЗО
			2014	2 481.90835	0.00000	2 022.75600	459.15235	0.00000		
			2015	0.00000	0.00000	0.00000	0.00000	0.00000		
			2016	0.00000	0.00000	0.00000	0.00000	0.00000		
			2017	0.00000	0.00000	0.00000	0.00000	0.00000		
			2018	0.00000	0.00000	0.00000	0.00000	0.00000		
		0337249 0334006	2014, в том числе по годам:	2 062.33335	0.00000	1 680.80200	381.53135	0.00000	МКУ УКСИР, УАГИЗО	УАГИЗО
			2014	2 062.33335	0.00000	1 680.80200	381.53135	0.00000		
			2015	0.00000	0.00000	0.00000	0.00000	0.00000		
			2016	0.00000	0.00000	0.00000	0.00000	0.00000		
			2017	0.00000	0.00000	0.00000	0.00000	0.00000		
			2018	0.00000	0.00000	0.00000	0.00000	0.00000		
		0337249 0334006	2014, в том числе по годам:	419.57500	0.00000	341.95400	77.62100	0.00000	учреждения образования	УО
			2014	419.57500	0.00000	341.95400	77.62100	0.00000		
			2015	0.00000	0.00000	0.00000	0.00000	0.00000		
			2016	0.00000	0.00000	0.00000	0.00000	0.00000		
			2017	0.00000	0.00000	0.00000	0.00000	0.00000		
			2018	0.00000	0.00000	0.00000	0.00000	0.00000		
4.4	ОСНОВНОЕ МЕРОПРИЯТИЕ: Проведение работ по лесоустройству лесов и разработке лесохозяйственного регламента лесничества Петропавловск-Камчатского городского округа	03 3 8600	2015, в том числе по годам:	1 694.50000	0.00000	0.00000	1 694.50000	0.00000	УГХ	УГХ
			2014	0.00000	0.00000	0.00000	0.00000	0.00000		
			2015	1 694.50000	0.00000	0.00000	1 694.50000	0.00000		
			2016	0.00000	0.00000	0.00000	0.00000	0.00000		
			2017	0.00000	0.00000	0.00000	0.00000	0.00000		
			2018	0.00000	0.00000	0.00000	0.00000	0.00000		
4.5	ОСНОВНОЕ МЕРОПРИЯТИЕ: Содержание лесных зон городского округа	03 3 2100	2015-2018, в том числе по годам:	9 466.03160	0.00000	0.00000	9 466.03160	0.00000	МКУ УБ	УГХ
			2014	0.00000	0.00000	0.00000	0.00000	0.00000		
			2015	3 039.49544	0.00000	0.00000	3 039.49544	0.00000		
		03 3 2121000	2016	3 197.60177	0.00000	0.00000	3 197.60177	0.00000		
			2017	3 228.93439	0.00000	0.00000	3 228.93439	0.00000		
			2018	0.00000	0.00000	0.00000	0.00000	0.00000		
4.6	ОСНОВНОЕ МЕРОПРИЯТИЕ: Организация муниципальных мероприятий (смотры, конкурсы, фестивали, выставки, ярмарки, семинары, круглые столы, соревнования, праздничные мероприятия, гуляния, субботники, учения, чествование и т.п.)	03 3 2600	2015-2018, в том числе по годам:	82 326.43622	0.00000	0.00000	82 326.43622	0.00000	МКУ УБ	УГХ
			2014	0.00000	0.00000	0.00000	0.00000	0.00000		
			2015	28 615.16124	0.00000	0.00000	28 615.16124	0.00000		
		03 3 2626000	2016	21 878.57735	0.00000	0.00000	21 878.57735	0.00000		
			2017	27 282.80573	0.00000	0.00000	27 282.80573	0.00000		
			2018	4 549.89190	0.00000	0.00000	4 549.89190	0.00000		
4.6.1	ПОДМЕРОПРИЯТИЕ: Организация праздничных мероприятий в местах массового отдыха	03 3 2617	2015-2018, в том числе по годам:	82 326.43622	0.00000	0.00000	82 326.43622	0.00000	МКУ УБ	УГХ
			2014	0.00000	0.00000	0.00000	0.00000	0.00000		
			2015	28 615.16124	0.00000	0.00000	28 615.16124	0.00000		
		03 3 2626170	2016	21 878.57735	0.00000	0.00000	21 878.57735	0.00000		
			2017	27 282.80573	0.00000	0.00000	27 282.80573	0.00000		
			2018	4 549.89190	0.00000	0.00000	4 549.89190	0.00000		
4.7	ОСНОВНОЕ МЕРОПРИЯТИЕ: Содержание, капитальный, текущий ремонт объектов нежилого фонда муниципальной собственности	03 3 0800	2015-2018, в том числе по годам:	15 601.67877	0.00000	4 062.11946	11 539.55931	0.00000	МКУ УБ, УАГИЗО	УГХ, УАГИЗО
			2014	4 062.11946	0.00000	4 062.11946	0.00000	0.00000		
			2015	4 401.23390	0.00000	0.00000	4 401.23390	0.00000		
		03 3 0808000	2016	3 251.81851	0.00000	0.00000	3 251.81851	0.00000		
			2017	3 886.22956	0.00000	0.00000	3 886.22956	0.00000		
			2018	0.27734	0.00000	0.00000	0.27734	0.00000		
4.7.1	ПОДМЕРОПРИЯТИЕ: Ремонт фасадов муниципальных бюджетных учреждений	0334006	2014, в том числе по годам:	4 062.11946	0.00000	4 062.11946	0.00000	УАГИЗО	УАГИЗО	
			2014	4 062.11946	0.00000	4 062.11946	0.00000			0.00000
		03 3 0811	2015	0.00000	0.00000	0.00000	0.00000			0.00000
			03 3 0808110	2016	0.00000	0.00000	0.00000			0.00000
		2017		0.00000	0.00000	0.00000	0.00000			0.00000
		2018	0.00000	0.00000	0.00000	0.00000	0.00000			

№ п/п	Наименование мероприятия ГРБС	КЦСР	Срок реализации мероприятия	Объем финансирования (тыс. рублей),					Исполнители	Главные распорядители бюджетных средств, распорядители внебюджетных средств
				Всего	в том числе по источникам финансирования					
					федеральный бюджет	краевой бюджет	бюджет городского округа	внебюджетные источники		
4.7.2	ПОДМЕРОПРИЯТИЕ: Мероприятия по обеспечению сохранности муниципального имущества	03 3 0813	2015-2018, в том числе по годам:	11 539.55931	0.00000	0.00000	11 539.55931	0.00000	МКУ УБ	УГХ
			2014	0.00000	0.00000	0.00000	0.00000			
			2015	4 401.23390	0.00000	0.00000	4 401.23390	0.00000		
		03 3 0808130	2016	3 251.81851	0.00000	0.00000	3 251.81851	0.00000		
			2017	3 886.22956	0.00000	0.00000	3 886.22956	0.00000		
4.8	ОСНОВНОЕ МЕРОПРИЯТИЕ: Уплата налогов, сборов и иных платежей	03 3 6600	2015-2018, в том числе по годам:	27 815.39677	0.00000	1 216.65471	26 598.74206	0.00000	МКУ УБ, МКУ УДХ	УГХ
			2014	0.00000	0.00000	0.00000	0.00000			
		03 3 6600 03 3 4031	2015	8 886.28889	0.00000	1 216.65471	7 669.63418	0.00000		
			03 3 6666000	2016	9 504.55394	0.00000	0.00000	9 504.55394		
		2017		9 424.55394	0.00000	0.00000	9 424.55394	0.00000		
4.9	ОСНОВНОЕ МЕРОПРИЯТИЕ: Мероприятие по формированию современной городской среды	03389R5555	2017, в том числе по годам:	71 130.32916	44 366.20650	2 335.06350	24 429.05916	0.00000	ЖК, МКУ УБ	ЖК, УГХ
			2014	0.00000	0.00000	0.00000	0.00000	0.00000		
			2015	0.00000	0.00000	0.00000	0.00000	0.00000		
			2016	0.00000	0.00000	0.00000	0.00000	0.00000		
			2017	71 130.32916	44 366.20650	2 335.06350	24 429.05916	0.00000		
4.9.1	ПОДМЕРОПРИЯТИЕ: Благоустройство дворовых территорий многоквартирных домов	03389R5555 0338989010	2017, в том числе по годам:	55 563.23916	29 577.47100	1 556.70900	24 429.05916	0.00000	ЖК	ЖК
			2014	0.00000	0.00000	0.00000	0.00000	0.00000		
			2015	0.00000	0.00000	0.00000	0.00000	0.00000		
			2016	0.00000	0.00000	0.00000	0.00000	0.00000		
			2017	55 563.23916	29 577.47100	1 556.70900	24 429.05916	0.00000		
4.9.2	ПОДМЕРОПРИЯТИЕ: Благоустройство общественных территорий	03389R5555	2017, в том числе по годам:	15 567.09000	14 788.73550	778.35450	0.00000	0.00000	МКУ УБ	УГХ
			2014	0.00000	0.00000	0.00000	0.00000	0.00000		
			2015	0.00000	0.00000	0.00000	0.00000	0.00000		
			2016	0.00000	0.00000	0.00000	0.00000	0.00000		
			2017	15 567.09000	14 788.73550	778.35450	0.00000	0.00000		
4.10	ОСНОВНОЕ МЕРОПРИЯТИЕ: Осуществление капитальных вложений в объекты нежилого фонда (в том числе муниципальной и иных форм собственности)	03 3 0700	2014-2015, в том числе по годам:	7 471.00038	0.00000	4 712.26500	2 758.73538	0.00000	МКУ УБ	УГХ
			2014	6 117.73132	0.00000	4 712.26500	1 405.46632	0.00000		
			2015	1 353.26906	0.00000	0.00000	1 353.26906	0.00000		
			2016	0.00000	0.00000	0.00000	0.00000	0.00000		
			2017	0.00000	0.00000	0.00000	0.00000	0.00000		
			2018	0.00000	0.00000	0.00000	0.00000	0.00000		
4.10.1	ПОДМЕРОПРИЯТИЕ: Реконструкция сквера у ДК КГТУ в г. Петропавловск-Камчатский	337247	2014-2015, в том числе по годам:	6 152.67776	0.00000	3 691.85300	2 460.82476	0.00000	МКУ УБ	УГХ
			2014	4 799.40870	0.00000	3 691.85300	1 107.55570	0.00000		
		03 3 0713	2015	1 353.26906	0.00000	0.00000	1 353.26906	0.00000		
			2016	0.00000	0.00000	0.00000	0.00000	0.00000		
			2017	0.00000	0.00000	0.00000	0.00000	0.00000		
4.10.2	ПОДМЕРОПРИЯТИЕ: Реконструкция сквера возле памятника им. В.И. Ленина по ул. Сахалинская, 2 (определение достоверности сметной стоимости)	337247	2014, в том числе по годам:	137.65800	0.00000	112.20800	25.45000	0.00000	МКУ УБ	УГХ
			2014	137.65800	0.00000	112.20800	25.45000	0.00000		
			2015	0.00000	0.00000	0.00000	0.00000	0.00000		
			2016	0.00000	0.00000	0.00000	0.00000	0.00000		
			2017	0.00000	0.00000	0.00000	0.00000	0.00000		
4.10.3	ПОДМЕРОПРИЯТИЕ: Парк на сопке Никольская (проектные работы)	337247	2014, в том числе по годам:	1 180.66462	0.00000	908.20400	272.46062	0.00000	МКУ УБ	УГХ
			2014	1 180.66462	0.00000	908.20400	272.46062	0.00000		
			2015	0.00000	0.00000	0.00000	0.00000	0.00000		
			2016	0.00000	0.00000	0.00000	0.00000	0.00000		
			2017	0.00000	0.00000	0.00000	0.00000	0.00000		

Инвестиционное мероприятие

№ п/п	Наименование мероприятия ГРБС	КЦСР	Срок реализации мероприятия	Объем финансирования (тыс. рублей),					Исполнители	Главные распорядители бюджетных средств, распорядители внебюджетных средств
				Всего	в том числе по источникам финансирования					
					федеральный бюджет	краевой бюджет	бюджет городского округа	внебюджетные источники		
4.11	ОСНОВНОЕ МЕРОПРИЯТИЕ: Осуществление капитальных вложений в объекты нежилого фонда (в том числе муниципальной и иных форм собственности)	03 3 07 07180 03 3 07 07190	2014, в том числе по годам:	0.00000	0.00000	0.00000	0.00000	0.00000	МКУ УБ	УГХ
			2014	0.00000	0.00000	0.00000	0.00000	0.00000		
			2015	0.00000	0.00000	0.00000	0.00000	0.00000		
			2016	0.00000	0.00000	0.00000	0.00000	0.00000		
			2017	0.00000	0.00000	0.00000	0.00000	0.00000		
			2018	0.00000	0.00000	0.00000	0.00000	0.00000		
4.11.1	ПОДМЕРОПРИЯТИЕ: Реконструкция парка на сопке Никольская по ул. Озерновская коса	03 3 07 07180	2014, в том числе по годам:	0.00000	0.00000	0.00000	0.00000	0.00000	МКУ УБ	УГХ
			2014	0.00000	0.00000	0.00000	0.00000	0.00000		
			2015	0.00000	0.00000	0.00000	0.00000	0.00000		
			2016	0.00000	0.00000	0.00000	0.00000	0.00000		
			2017	0.00000	0.00000	0.00000	0.00000	0.00000		
			2018	0.00000	0.00000	0.00000	0.00000	0.00000		
4.11.2	ПОДМЕРОПРИЯТИЕ: Реконструкция сквера возле памятника им. В.И. Ленина по ул. Сахалинская, 2 в г. Петропавловске-Камчатском	03 3 07 07190	2014, в том числе по годам:	0.00000	0.00000	0.00000	0.00000	0.00000	МКУ УБ	УГХ
			2014	0.00000	0.00000	0.00000	0.00000	0.00000		
			2015	0.00000	0.00000	0.00000	0.00000	0.00000		
			2016	0.00000	0.00000	0.00000	0.00000	0.00000		
			2017	0.00000	0.00000	0.00000	0.00000	0.00000		
			2018	0.00000	0.00000	0.00000	0.00000	0.00000		
Задача 5 подпрограммы 3: Обустройство и содержание мест традиционного захоронения, а также организация ритуальных услуг										
ВСЕГО по ЗАДАЧЕ 5:			2015-2018, в том числе по годам:	82 518.52784	0.00000	0.00000	82 518.52784	0.00000	МКУ УБ, МУП «Лотос-М», МКУ УКСиР	УГХ, УАГИЗО
			2014	0.00000	0.00000	0.00000	0.00000			
			2015	28 969.37500	0.00000	0.00000	28 969.37500	0.00000		
			2016	22 703.85800	0.00000	0.00000	22 703.85800	0.00000		
			2017	30 845.29484	0.00000	0.00000	30 845.29484	0.00000		
			2018	0.00000	0.00000	0.00000	0.00000	0.00000		
ИНВЕСТИЦИОННЫЕ МЕРОПРИЯТИЯ:			2015, в том числе по годам:	11 303.37500	0.00000	0.00000	11 303.37500	0.00000	МКУ УКСиР	УАГИЗО
			2014	0.00000	0.00000	0.00000	0.00000	0.00000		
			2015	11 303.37500	0.00000	0.00000	11 303.37500	0.00000		
			2016	0.00000	0.00000	0.00000	0.00000	0.00000		
			2017	0.00000	0.00000	0.00000	0.00000	0.00000		
			2018	0.00000	0.00000	0.00000	0.00000	0.00000		
ПРОГРАММНЫЕ МЕРОПРИЯТИЯ:			2015-2018, в том числе по годам:	71 215.15284	0.00000	0.00000	71 215.15284	0.00000	МКУ УБ, МУП «Лотос-М»	УГХ
			2014	0.00000	0.00000	0.00000	0.00000	0.00000		
			2015	17 666.00000	0.00000	0.00000	17 666.00000	0.00000		
			2016	22 703.85800	0.00000	0.00000	22 703.85800	0.00000		
			2017	30 845.29484	0.00000	0.00000	30 845.29484	0.00000		
			2018	0.00000	0.00000	0.00000	0.00000	0.00000		
программные мероприятия										
5.1	ОСНОВНОЕ МЕРОПРИЯТИЕ: Организация ритуальных услуг и содержание мест захоронения	03 3 2300	2015-2018, в том числе по годам:	70 537.65284	0.00000	0.00000	70 537.65284	0.00000	МКУ УБ, МУП «Лотос-М»	УГХ
			2014	0.00000	0.00000	0.00000	0.00000	0.00000		
			2015	17 666.00000	0.00000	0.00000	17 666.00000	0.00000		
		03 3 2323000	2016	22 703.85800	0.00000	0.00000	22 703.85800	0.00000		
			2017	30 167.79484	0.00000	0.00000	30 167.79484	0.00000		
			2018	0.00000	0.00000	0.00000	0.00000	0.00000		
5.1.1	ПОДМЕРОПРИЯТИЕ: Оказание услуг по организации вывоза тел умерших и погибших граждан Петропавловск-Камчатского городского округа	03 3 2301	2015-2018, в том числе по годам:	0.00000	0.00000	0.00000	0.00000	0.00000	МКУ УБ	УГХ
			2014	0.00000	0.00000	0.00000	0.00000	0.00000		
			2015	0.00000	0.00000	0.00000	0.00000	0.00000		
		03 3 2323010	2016	0.00000	0.00000	0.00000	0.00000	0.00000		
			2017	0.00000	0.00000	0.00000	0.00000	0.00000		
			2018	0.00000	0.00000	0.00000	0.00000	0.00000		
5.1.2	ПОДМЕРОПРИЯТИЕ: Субсидии на организацию и содержание мест захоронения	03 3 2302	2015-2018, в том числе по годам:	70 537.65284	0.00000	0.00000	70 537.65284	0.00000	МУП «Лотос-М»	УГХ
			2014	0.00000	0.00000	0.00000	0.00000	0.00000		
			2015	17 666.00000	0.00000	0.00000	17 666.00000	0.00000		
		03 3 2323020	2016	22 703.85800	0.00000	0.00000	22 703.85800	0.00000		
			2017	30 167.79484	0.00000	0.00000	30 167.79484	0.00000		
			2018	0.00000	0.00000	0.00000	0.00000	0.00000		
5.1.3	ПОДМЕРОПРИЯТИЕ: Организация и содержание мест захоронения	03 3 23 23030	2015-2018, в том числе по годам:	0.00000	0.00000	0.00000	0.00000	0.00000	МКУ УБ	УГХ
			2014	0.00000	0.00000	0.00000	0.00000	0.00000		
			2015	0.00000	0.00000	0.00000	0.00000	0.00000		
			2016	0.00000	0.00000	0.00000	0.00000	0.00000		
			2017	0.00000	0.00000	0.00000	0.00000	0.00000		
			2018	0.00000	0.00000	0.00000	0.00000	0.00000		

№ п/п	Наименование мероприятия ГРБС	КЦСР	Срок реализации мероприятия	Объем финансирования (тыс. рублей),					Исполнители	Главные распорядители бюджетных средств, распорядители внебюджетных средств
				Всего	в том числе по источникам финансирования					
					федеральный бюджет	краевой бюджет	бюджет городского округа	внебюджетные источники		
5.2	ОСНОВНОЕ МЕРОПРИЯТИЕ: Специализированные работы, услуги (межевание, кадастровые работы, оценка, охрана, энергоаудит, страхование и т.п.)	03 3 14 14000	2014-2018, в том числе по годам:	677.50000	0.00000	0.00000	677.50000	0.00000	МКУ УКСиР	УАГИЗО
			2014	0.00000	0.00000	0.00000	0.00000			
			2015	0.00000	0.00000	0.00000	0.00000			
			2016	0.00000	0.00000	0.00000	0.00000			
			2017	677.50000	0.00000	0.00000	677.50000			
			2018	0.00000	0.00000	0.00000	0.00000			
5.2.1	ПОДМЕРОПРИЯТИЕ: Изготовление технической документации на объекты недвижимого имущества	03 3 14 14020	2014-2018, в том числе по годам:	677.50000	0.00000	0.00000	677.50000	0.00000	МКУ УКСиР	УАГИЗО
			2014	0.00000	0.00000	0.00000	0.00000			
			2015	0.00000	0.00000	0.00000	0.00000			
			2016	0.00000	0.00000	0.00000	0.00000			
			2017	677.50000	0.00000	0.00000	677.50000			
			2018	0.00000	0.00000	0.00000	0.00000			
инвестиционные мероприятия										
5.3	ОСНОВНОЕ МЕРОПРИЯТИЕ: Осуществление капитальных вложений в объекты нежилого фонда (в том числе муниципальной и иных форм собственности)	03 3 0700	2015, в том числе по годам:	11 303.37500	0.00000	0.00000	11 303.37500	0.00000	МКУ УКСиР	УАГИЗО
			2014	0.00000	0.00000	0.00000	0.00000			
			2015	11 303.37500	0.00000	0.00000	11 303.37500			
		03 3 0707000	2016	0.00000	0.00000	0.00000	0.00000			
			2017	0.00000	0.00000	0.00000	0.00000			
			2018	0.00000	0.00000	0.00000	0.00000			
5.3.1	ПОДМЕРОПРИЯТИЕ: Обустройство мест захоронения в восточной части г. Петропавловска-Камчатского	03 3 0710	2015, в том числе по годам:	11 303.37500	0.00000	0.00000	11 303.37500	0.00000	МКУ УКСиР	УАГИЗО
			2014	0.00000	0.00000	0.00000	0.00000			
			2015	11 303.37500	0.00000	0.00000	11 303.37500			
		03 3 0707100	2016	0.00000	0.00000	0.00000	0.00000			
			2017	0.00000	0.00000	0.00000	0.00000			
			2018	0.00000	0.00000	0.00000	0.00000			
Задача 6 подпрограммы 3: Улучшение санитарно-гигиенических условий, совершенствование процесса сбора и утилизации строительных, промышленных и бытовых отходов										
ВСЕГО по ЗАДАЧЕ 6:			2014-2018, в том числе по годам:	96 494.58666	0.00000	66 751.50618	29 743.08048	0.00000	УЭРИО, УГХ	УЭРИО, УГХ
			2014	20 843.24761	0.00000	16 751.50618	4 091.74143	0.00000		
			2015	15 558.68057	0.00000	0.00000	15 558.68057	0.00000		
			2016	56 394.78400	0.00000	50 000.00000	6 394.78400	0.00000		
			2017	2 424.09388	0.00000	0.00000	2 424.09388	0.00000		
			2018	1 273.78060	0.00000	0.00000	1 273.78060	0.00000		
ПРОГРАММНЫЕ МЕРОПРИЯТИЯ:			2014-2018, в том числе по годам:	96 494.58666	0.00000	66 751.50618	29 743.08048	0.00000	УЭРИО, УГХ	УЭРИО, УГХ
			2014	20 843.24761	0.00000	16 751.50618	4 091.74143	0.00000		
			2015	15 558.68057	0.00000	0.00000	15 558.68057	0.00000		
			2016	56 394.78400	0.00000	50 000.00000	6 394.78400	0.00000		
			2017	2 424.09388	0.00000	0.00000	2 424.09388	0.00000		
			2018	1 273.78060	0.00000	0.00000	1 273.78060	0.00000		
программные мероприятия										
6.1.	ОСНОВНОЕ МЕРОПРИЯТИЕ: Приобретение в муниципальную собственность и установка объектов движимого имущества	03 3 1200	2014-2018, в том числе по годам:	96 494.58666	0.00000	66 751.50618	29 743.08048	0.00000	УЭРИО, УГХ	УЭРИО, УГХ
			2014	20 843.24761	0.00000	16 751.50618	4 091.74143	0.00000		
			2015	15 558.68057	0.00000	0.00000	15 558.68057	0.00000		
		03 3 1212000	2016	56 394.78400	0.00000	50 000.00000	6 394.78400	0.00000		
			2017	2 424.09388	0.00000	0.00000	2 424.09388	0.00000		
			2018	1 273.78060	0.00000	0.00000	1 273.78060	0.00000		
6.1.1	ПОДМЕРОПРИЯТИЕ: приобретение контейнеров, евроконтейнеров и бункеров	0334006 0337252	2014, в том числе по годам:	8 283.34759	0.00000	4 327.47200	3 955.87559	0.00000	УЭРИО, УГХ	УЭРИО, УГХ
			2014	5 409.34011	0.00000	4 327.47200	1 081.86811	0.00000		
		03 3 1213	2015	0.00000	0.00000	0.00000	0.00000	0.00000		
			03 3 1212130	2016	0.00000	0.00000	0.00000	0.00000		
		2017		1 600.22688	0.00000	0.00000	1 600.22688	0.00000		
		2018	1 273.78060	0.00000	0.00000	1 273.78060	0.00000			
6.1.2	ПОДМЕРОПРИЯТИЕ: устройство заглубленных контейнеров	0337248 0334006	2014-2018, в том числе по годам:	7 769.87414	0.00000	3 149.60789	4 620.26625	0.00000	УГХ	УГХ
			2014	3 864.54956	0.00000	3 149.60789	714.94167	0.00000		
		03 3 1214	2015	2 293.36058	0.00000	0.00000	2 293.36058	0.00000		
			03 3 1212140	2016	1 611.96400	0.00000	0.00000	1 611.96400		
		2017		0.00000	0.00000	0.00000	0.00000	0.00000		
		2018	0.00000	0.00000	0.00000	0.00000	0.00000			

№ п/п	Наименование мероприятия ГРБС	КЦСР	Срок реализации мероприятия	Объем финансирования (тыс. рублей),					Исполнители	Главные распорядители бюджетных средств, распорядители внебюджетных средств
				Всего	в том числе по источникам финансирования					
					федеральный бюджет	краевой бюджет	бюджет городского округа	внебюджетные источники		
6.1.3	ПОДМЕРОПРИЯТИЕ: Устройство беседок для крупногабаритных отходов	0337248 0334006	2014, в том числе по годам:	2 546.55800	0.00000	2 075.44474	471.11326	0.00000	УГХ	УГХ
			2014	2 546.55800	0.00000	2 075.44474	471.11326	0.00000		
		03 3 1215	2015	0.00000	0.00000	0.00000	0.00000	0.00000		
		03 3 1212150	2016	0.00000	0.00000	0.00000	0.00000	0.00000		
			2017	0.00000	0.00000	0.00000	0.00000	0.00000		
6.1.4	ПОДМЕРОПРИЯТИЕ: Устройство контейнерных площадок для сбора твердых коммунальных отходов	0337248 0334006	2014, в том числе по годам:	7 639.15694	0.00000	4 916.46293	2 722.69401	0.00000	УГХ	УГХ
			2014	6 032.46994	0.00000	4 916.46293	1 116.00701	0.00000		
		03 3 1216	2015	0.00000	0.00000	0.00000	0.00000	0.00000		
		03 3 1212160	2016	782.82000	0.00000	0.00000	782.82000	0.00000		
			2017	823.86700	0.00000	0.00000	823.86700	0.00000		
6.1.5	ПОДМЕРОПРИЯТИЕ: Приобретение коммунальной техники	337253	2014-2015, в том числе по годам:	70 255.64999	0.00000	52 282.51862	17 973.13137	0.00000	УЭРИО, УГХ	УЭРИО, УГХ
			2014	2 990.33000	0.00000	2 282.51862	707.81138	0.00000		
		03 3 1217	2015	13 265.31999	0.00000	0.00000	13 265.31999	0.00000		
		03 3 1212170 03 3 1240030	2016	54 000.00000	0.00000	50 000.00000	4 000.00000	0.00000		
			2017	0.00000	0.00000	0.00000	0.00000	0.00000		
	ВСЕГО по ЗАДАЧЕ 7:		2015-2018, в том числе по годам:	332 980.78444	0.00000	4 780.27682	328 200.50762	0.00000	МКУ УБ, МКУ УДХ	УГХ
			2014	0.00000	0.00000	0.00000	0.00000	0.00000		
			2015	104 691.41553	0.00000	0.00000	104 691.41553	0.00000		
			2016	110 491.04402	0.00000	4 780.27682	105 710.76720	0.00000		
			2017	117 798.32489	0.00000	0.00000	117 798.32489	0.00000		
	ПРОГРАММНЫЕ МЕРОПРИЯТИЯ:		2015-2018, в том числе по годам:	332 980.78444	0.00000	4 780.27682	328 200.50762	0.00000	МКУ УБ, МКУ УДХ	УГХ
			2014	0.00000	0.00000	0.00000	0.00000	0.00000		
			2015	104 691.41553	0.00000	0.00000	104 691.41553	0.00000		
			2016	110 491.04402	0.00000	4 780.27682	105 710.76720	0.00000		
			2017	117 798.32489	0.00000	0.00000	117 798.32489	0.00000		
программные мероприятия										
7.1.	ОСНОВНОЕ МЕРОПРИЯТИЕ: Обеспечение реализации муниципальных услуг и функций, в том числе по выполнению государственных полномочий Камчатского края (содержание муниципальных учреждений городского округа)	03 3 1500	2015-2018, в том числе по годам:	332 980.78444	0.00000	4 780.27682	328 200.50762	0.00000	МКУ УБ, МКУ УДХ	УГХ
			2014	0.00000	0.00000	0.00000	0.00000	0.00000		
		03 3 1515000 0311540240 0311540245	2015	104 691.41553	0.00000	0.00000	104 691.41553	0.00000		
			2016	110 491.04402	0.00000	4 780.27682	105 710.76720	0.00000		
			2017	117 798.32489	0.00000	0.00000	117 798.32489	0.00000		
7.1.1	ПОДМЕРОПРИЯТИЕ: Обеспечение реализации мероприятий по благоустройству территории городского округа	03 3 1507	2015-2018, в том числе по годам:	139 488.13481	0.00000	4 700.27682	134 787.85799	0.00000	МКУ УБ	УГХ
			2014	0.00000	0.00000	0.00000	0.00000	0.00000		
			2015	47 041.07551	0.00000	0.00000	47 041.07551	0.00000		
		03 3 1515070 03 3 1540040	2016	45 534.19861	0.00000	4 700.27682	40 833.92179	0.00000		
			2017	46 912.86069	0.00000	0.00000	46 912.86069	0.00000		
7.1.2	ПОДМЕРОПРИЯТИЕ: Обеспечение реализации мероприятий по развитию улично-дорожной сети Петропавловск-Камчатского городского округа	03 3 1508	2015-2018, в том числе по годам:	193 492.64963	0.00000	80.00000	193 412.64963	0.00000	МКУ УДХ	УГХ
			2014	0.00000	0.00000	0.00000	0.00000	0.00000		
			2015	57 650.34002	0.00000	0.00000	57 650.34002	0.00000		
		03 3 1515080 03 3 1540040	2016	64 956.84541	0.00000	80.00000	64 876.84541	0.00000		
			2017	70 885.46420	0.00000	0.00000	70 885.46420	0.00000		
	ВСЕГО по ПОДПРОГРАММЕ 4:		2014-2018, в том числе по годам:	92 933.28089	0.00000	4 050.60000	88 882.68089	0.00000	УГХ, МКУ УБ, УКСМП, УО, Администрация, учреждения образования	УГХ, УКСМП, УО, Администра- страция
			2014	15 507.69175	0.00000	789.00000	14 718.69175	0.00000		
			2015	26 138.59839	0.00000	261.60000	25 876.99839	0.00000		
			2016	13 975.38073	0.00000	0.00000	13 975.38073	0.00000		
			2017	18 461.19610	0.00000	3 000.00000	15 461.19610	0.00000		
			2018	18 850.41392	0.00000	0.00000	18 850.41392	0.00000		
Подпрограмма 4: «Ликвидация экологического ущерба от накопленного объема бытовых и промышленных отходов»										

№ п/п	Наименование мероприятия ГРБС	КЦСР	Срок реализации мероприятия	Объем финансирования (тыс. рублей),				Исполнители	Главные распорядители бюджетных средств, распорядители внебюджетных средств	
				Всего	в том числе по источникам финансирования					
					федеральный бюджет	краевой бюджет	бюджет городского округа			внебюджетные источники
ПРОГРАММНЫЕ МЕРОПРИЯТИЯ:			2014-2018, в том числе по годам:	92 933.28089	0.00000	4 050.60000	88 882.68089	0.00000	УГХ, МКУ УБ, УКСМП, УО, Администрация, учреждения образования	УГХ, УКСМП, УО, Администрация
			2014	15 507.69175	0.00000	789.00000	14 718.69175	0.00000		
			2015	26 138.59839	0.00000	261.60000	25 876.99839	0.00000		
			2016	13 975.38073	0.00000	0.00000	13 975.38073	0.00000		
			2017	18 461.19610	0.00000	3 000.00000	15 461.19610	0.00000		
			2018	18 850.41392	0.00000	0.00000	18 850.41392	0.00000		
Цель 1 подпрограммы 4: обеспечение экологически безопасного размещения, обезвреживания и утилизации отходов, представляющих опасность для окружающей среды и предотвращение их вредного воздействия на окружающую среду и здоровье человека										
Задача 1 подпрограммы 4: Организация системы обезвреживания, переработки и утилизации бытовых, промышленных и биологических отходов (опасных отходов), дератизация и дезинфекция на территории городского округа.										
ВСЕГО по ЗАДАЧЕ 1:			2014-2018, в том числе по годам:	86 565.86064	0.00000	4 050.60000	82 515.26064	0.00000	УГХ, МКУ УБ, УКСМП, УО, учреждения образования	УГХ, УКСМП, УО
			2014	15 117.69175	0.00000	789.00000	14 328.69175	0.00000		
			2015	24 411.46049	0.00000	261.60000	24 149.86049	0.00000		
			2016	12 649.40651	0.00000	0.00000	12 649.40651	0.00000		
			2017	17 402.16987	0.00000	3 000.00000	14 402.16987	0.00000		
			2018	16 985.13202	0.00000	0.00000	16 985.13202	0.00000		
ПРОГРАММНЫЕ МЕРОПРИЯТИЯ:			2014-2018, в том числе по годам:	86 565.86064	0.00000	4 050.60000	82 515.26064	0.00000	УГХ, МКУ УБ, УКСМП, УО, учреждения образования	УГХ, УКСМП, УО
			2014	15 117.69175	0.00000	789.00000	14 328.69175	0.00000		
			2015	24 411.46049	0.00000	261.60000	24 149.86049	0.00000		
			2016	12 649.40651	0.00000	0.00000	12 649.40651	0.00000		
			2017	17 402.16987	0.00000	3 000.00000	14 402.16987	0.00000		
			2018	16 985.13202	0.00000	0.00000	16 985.13202	0.00000		
программные мероприятия										
1.1.	ОСНОВНОЕ МЕРОПРИЯТИЕ: Сбор, вывоз, утилизация отходов и санитарная обработка	03 4 2400	2014-2018, в том числе по годам:	86 565.86064	0.00000	4 050.60000	82 515.26064	0.00000	УГХ, МКУ УБ, УКСМП, УО, учреждения образования	УГХ, УКСМП, УО
			2014	15 117.69175	0.00000	789.00000	14 328.69175	0.00000		
			2015	24 411.46049	0.00000	261.60000	24 149.86049	0.00000		
		03 4 2424000	2016	12 649.40651	0.00000	0.00000	12 649.40651	0.00000		
			2017	17 402.16987	0.00000	3 000.00000	14 402.16987	0.00000		
			2018	16 985.13202	0.00000	0.00000	16 985.13202	0.00000		
1.1.1	ПОДМЕРОПРИЯТИЕ: Ликвидация несанкционированных свалок, в том числе свалочных очагов, очистка береговой линии Авачинской бухты, очистка ручьев и зеленых зон на территории Петропавловск-Камчатского городского округа	347274	2014-2018, в том числе по годам:	15 962.94193	0.00000	1 050.60000	14 912.34193	0.00000	МКУ УБ	УГХ
			2014	7 465.20971	0.00000	789.00000	6 676.20971	0.00000		
		03 4 2402 03 4 4006	2015	8 497.73222	0.00000	261.60000	8 236.13222	0.00000		
			2016	0.00000	0.00000	0.00000	0.00000	0.00000		
			2017	0.00000	0.00000	0.00000	0.00000	0.00000		
			2018	0.00000	0.00000	0.00000	0.00000	0.00000		
1.1.2	ПОДМЕРОПРИЯТИЕ: Содержание территорий, не принадлежащих домовладениям	03 4 2403	2015-2018, в том числе по годам:	47 436.02838	0.00000	0.00000	47 436.02838	0.00000	МКУ УБ	УГХ
			2014	0.00000	0.00000	0.00000	0.00000	0.00000		
			2015	4 336.95216	0.00000	0.00000	4 336.95216	0.00000		
		03 4 2424030	2016	12 328.62091	0.00000	0.00000	12 328.62091	0.00000		
			2017	14 271.09531	0.00000	0.00000	14 271.09531	0.00000		
			2018	16 499.36000	0.00000	0.00000	16 499.36000	0.00000		
1.1.3	ПОДМЕРОПРИЯТИЕ: Сбор, транспортировка и утилизация отработанных автомобильных покрышек на территории Петропавловск-Камчатского городского округа	347275	2015, в том числе по годам:	50.00000	0.00000	0.00000	50.00000	0.00000	УО, учреждения образования	УО
			2014	0.00000	0.00000	0.00000	0.00000	0.00000		
		03 4 2404	2015	50.00000	0.00000	0.00000	50.00000	0.00000		
		03 4 2424040	2016	0.00000	0.00000	0.00000	0.00000	0.00000		
			2017	0.00000	0.00000	0.00000	0.00000	0.00000		
			2018	0.00000	0.00000	0.00000	0.00000	0.00000		
		347275	2014-2018, в том числе по годам:	9 100.28624	0.00000	0.00000	9 100.28624	0.00000	УГХ, МКУ УБ	УГХ
			2014	2 182.46896	0.00000	0.00000	2 182.46896	0.00000		
		03 4 2404	2015	6 917.81728	0.00000	0.00000	6 917.81728	0.00000		
			2016	0.00000	0.00000	0.00000	0.00000	0.00000		
			2017	0.00000	0.00000	0.00000	0.00000	0.00000		
			2018	0.00000	0.00000	0.00000	0.00000	0.00000		
		347275	2014-2018, в том числе по годам:	9 150.28624	0.00000	0.00000	9 150.28624	0.00000	УГХ, МКУ УБУО, учреждения образования	УГХ, УО
			2014	2 182.46896	0.00000	0.00000	2 182.46896	0.00000		
		03 4 2404	2015	6 967.81728	0.00000	0.00000	6 967.81728	0.00000		
		03 4 2424040	2016	0.00000	0.00000	0.00000	0.00000	0.00000		
			2017	0.00000	0.00000	0.00000	0.00000	0.00000		
			2018	0.00000	0.00000	0.00000	0.00000	0.00000		

№ п/п	Наименование мероприятия ГРБС	КЦСР	Срок реализации мероприятия	Объем финансирования (тыс. рублей),					Исполнители	Главные распорядители бюджетных средств, распорядители внебюджетных средств	
				Всего	в том числе по источникам финансирования						
					федеральный бюджет	краевой бюджет	бюджет городского округа	внебюджетные источники			
1.1.4	ПОДМЕРОПРИЯТИЕ: Мероприятия по демеркуризации ртути содержащих отходов на территории Петропавловск-Камчатского городского округа	347276	2014, в том числе по годам:	126.99976	0.00000	0.00000	126.99976	0.00000	МКУ УБ, УГХ	УГХ	
			2014	126.99976	0.00000	0.00000	126.99976	0.00000			
			2015	0.00000	0.00000	0.00000	0.00000	0.00000			
			2016	0.00000	0.00000	0.00000	0.00000	0.00000			
			2017	0.00000	0.00000	0.00000	0.00000	0.00000			
			2018	0.00000	0.00000	0.00000	0.00000	0.00000			
		347276	2014, в том числе по годам:	395.57400	0.00000	0.00000	395.57400	0.00000	УО	УО	
			2014	395.57400	0.00000	0.00000	395.57400	0.00000			
			2015	0.00000	0.00000	0.00000	0.00000	0.00000			
			2016	0.00000	0.00000	0.00000	0.00000	0.00000			
			2017	0.00000	0.00000	0.00000	0.00000	0.00000			
			2018	0.00000	0.00000	0.00000	0.00000	0.00000			
		347276	2014, в том числе по годам:	12.00000	0.00000	0.00000	12.00000	0.00000	УКСМП	УКСМП	
			2014	12.00000	0.00000	0.00000	12.00000	0.00000			
			2015	0.00000	0.00000	0.00000	0.00000	0.00000			
			2016	0.00000	0.00000	0.00000	0.00000	0.00000			
			2017	0.00000	0.00000	0.00000	0.00000	0.00000			
			2018	0.00000	0.00000	0.00000	0.00000	0.00000			
		347276	2014, в том числе по годам:	534.57376	0.00000	0.00000	534.57376	0.00000	УКСМП, МКУ УБ, УО	УКСМП, УО, УГХ	
			2014	534.57376	0.00000	0.00000	534.57376	0.00000			
			2015	0.00000	0.00000	0.00000	0.00000	0.00000			
			2016	0.00000	0.00000	0.00000	0.00000	0.00000			
			2017	0.00000	0.00000	0.00000	0.00000	0.00000			
			2018	0.00000	0.00000	0.00000	0.00000	0.00000			
1.1.5	ПОДМЕРОПРИЯТИЕ: Сбор, транспортировка и обезвреживание ртути содержащих отходов на территории Петропавловск-Камчатского городского округа	03 4 2405	2015-2018, в том числе по годам:	137.00547	0.00000	0.00000	137.00547	0.00000	МКУ УБ	УГХ	
			2014	0.00000	0.00000	0.00000	0.00000	0.00000			
			2015	137.00547	0.00000	0.00000	137.00547	0.00000			
			2016	0.00000	0.00000	0.00000	0.00000	0.00000			
			2017	0.00000	0.00000	0.00000	0.00000	0.00000			
			2018	0.00000	0.00000	0.00000	0.00000	0.00000			
1.1.6	ПОДМЕРОПРИЯТИЕ: Организация проведения мероприятий по отлову и содержанию безнадзорных животных	03 4 2406	2014-2015, в том числе по годам:	8 595.39371	0.00000	0.00000	8 595.39371	0.00000	МКУ УБ	УГХ	
			347277	2014	4 935.43932	0.00000	0.00000	4 935.43932			0.00000
			03 4 2406	2015	3 659.95439	0.00000	0.00000	3 659.95439			0.00000
			03 4 2424060	2016	0.00000	0.00000	0.00000	0.00000			0.00000
				2017	0.00000	0.00000	0.00000	0.00000			0.00000
				2018	0.00000	0.00000	0.00000	0.00000			0.00000
1.1.7	ПОДМЕРОПРИЯТИЕ: Дератизация и дезинфекция территории Петропавловск-Камчатского городского округа	03 4 2407	2015-2018, в том числе по годам:	1 597.47112	0.00000	0.00000	1 597.47112	0.00000	МКУ УБ	УГХ	
			2014	0.00000	0.00000	0.00000	0.00000	0.00000			
			2015	660.13897	0.00000	0.00000	660.13897	0.00000			
		03 4 2424070	2016	320.78560	0.00000	0.00000	320.78560	0.00000			
			2017	130.77453	0.00000	0.00000	130.77453	0.00000			
			2018	485.77202	0.00000	0.00000	485.77202	0.00000			
1.1.8	ПОДМЕРОПРИЯТИЕ: Уничтожение «Борщевика» на территории Петропавловск-Камчатского городского округа	03 4 2408	2015-2018, в том числе по годам:	151.86000	0.00000	0.00000	151.86000	0.00000	МКУ УБ	УГХ	
			2014	0.00000	0.00000	0.00000	0.00000	0.00000			
			2015	151.86000	0.00000	0.00000	151.86000	0.00000			
		03 4 2424080	2016	0.00000	0.00000	0.00000	0.00000	0.00000			
			2017	0.00000	0.00000	0.00000	0.00000	0.00000			
			2018	0.00000	0.00000	0.00000	0.00000	0.00000			
1.1.9	ПОДМЕРОПРИЯТИЕ: Мероприятия по возмещению причиненного вреда окружающей среде при размещении бесхозяйственных отходов, в том числе твердых коммунальных отходов, и ликвидации мест несанкционированного размещения отходов в Камчатском крае	03 4 24 4006B; 03 4 24 S006B	2015-2018, в том числе по годам:	3 000.30003	0.00000	3 000.00000	0.30003	0.00000	МКУ УБ	УГХ	
			2014	0.00000	0.00000	0.00000	0.00000	0.00000			
			2015	0.00000	0.00000	0.00000	0.00000	0.00000			
			2016	0.00000	0.00000	0.00000	0.00000	0.00000			
			2017	3 000.30003	0.00000	3 000.00000	0.30003	0.00000			
			2018	0.00000	0.00000	0.00000	0.00000	0.00000			

№ п/п	Наименование мероприятия ГРБС	КЦСР	Срок реализации мероприятия	Объем финансирования (тыс. рублей),				Исполнители	Главные распорядители бюджетных средств, распорядители внебюджетных средств	
				Всего	в том числе по источникам финансирования					
					федеральный бюджет	краевой бюджет	бюджет городского округа			внебюджетные источники
Задача 2 подпрограммы 4: Реализация мероприятий, направленных на проведение агитационно-просветительской работы среди населения на территории Петропавловск-Камчатского городского округа, в области экологического воспитания населения Петропавловск-Камчатского городского округа										
ВСЕГО по ЗАДАЧЕ 2:			2015-2018, в том числе по годам:	2 924.30813	0.00000	0.00000	2 924.30813	0.00000	Администрация, МКУ УБ, УКСМП	Администрация, УГХ, УКСМП
			2014	0.00000	0.00000	0.00000	0.00000	0.00000		
			2015	0.00000	0.00000	0.00000	0.00000	0.00000		
			2016	0.00000	0.00000	0.00000	0.00000	0.00000		
			2017	1 059.02623	0.00000	0.00000	1 059.02623	0.00000		
			2018	1 865.28190	0.00000	0.00000	1 865.28190	0.00000		
ПРОГРАММНЫЕ МЕРОПРИЯТИЯ:			2014-2018, в том числе по годам:	6 367.42025	0.00000	0.00000	6 367.42025	0.00000	Администрация, МКУ УБ, УКСМП	Администрация, УГХ, УКСМП
			2014	390.00000	0.00000	0.00000	390.00000	0.00000		
			2015	1 727.13790	0.00000	0.00000	1 727.13790	0.00000		
			2016	1 325.97422	0.00000	0.00000	1 325.97422	0.00000		
			2017	1 059.02623	0.00000	0.00000	1 059.02623	0.00000		
			2018	1 865.28190	0.00000	0.00000	1 865.28190	0.00000		
программные мероприятия										
2.1.	ОСНОВНОЕ МЕРОПРИЯТИЕ: Организация муниципальных мероприятий (смотри, конкурсы, фестивали, выставки, ярмарки, семинары, круглые столы, соревнования, праздничные мероприятия, гуляния, субботники, учения, чествование и т.п.)	03 4 2600 03 4 2626000	2014-2018, в том числе по годам:	6 367.42025	0.00000	0.00000	6 367.42025	0.00000	Администрация, МКУ УБ, УКСМП	Администрация, УГХ, УКСМП
			2014	390.00000	0.00000	0.00000	390.00000	0.00000		
			2015	1 727.13790	0.00000	0.00000	1 727.13790	0.00000		
			2016	1 325.97422	0.00000	0.00000	1 325.97422	0.00000		
			2017	1 059.02623	0.00000	0.00000	1 059.02623	0.00000		
			2018	1 865.28190	0.00000	0.00000	1 865.28190	0.00000		
2.1.1	ПОДМЕРОПРИЯТИЕ: Оповещение населения через средства массовой информации	0347278 03 4 2618	2014-2015, в том числе по годам:	290.00000	0.00000	0.00000	290.00000	0.00000	Администрация	Администрация
			2014	150.00000	0.00000	0.00000	150.00000	0.00000		
			2015	140.00000	0.00000	0.00000	140.00000	0.00000		
			2016	0.00000	0.00000	0.00000	0.00000	0.00000		
			2017	0.00000	0.00000	0.00000	0.00000	0.00000		
			2018	0.00000	0.00000	0.00000	0.00000	0.00000		
2.1.2	ПОДМЕРОПРИЯТИЕ: Организация субботников на территории Петропавловск-Камчатского городского округа	03 4 2619 03 4 2626190	2015-2018, в том числе по годам:	5 837.42025	0.00000	0.00000	5 837.42025	0.00000	МКУ УБ	УГХ
			2014	0.00000	0.00000	0.00000	0.00000	0.00000		
			2015	1 587.13790	0.00000	0.00000	1 587.13790	0.00000		
			2016	1 325.97422	0.00000	0.00000	1 325.97422	0.00000		
			2017	1 059.02623	0.00000	0.00000	1 059.02623	0.00000		
			2018	1 865.28190	0.00000	0.00000	1 865.28190	0.00000		
2.1.3	ПОДМЕРОПРИЯТИЕ: Проведение экологических акций на территории Петропавловск-Камчатского городского округа	347279	2014, в том числе по годам:	240.00000	0.00000	0.00000	240.00000	0.00000	УКСМП	УКСМП
			2014	240.00000	0.00000	0.00000	240.00000	0.00000		
			2015	0.00000	0.00000	0.00000	0.00000	0.00000		
			2016	0.00000	0.00000	0.00000	0.00000	0.00000		
			2017	0.00000	0.00000	0.00000	0.00000	0.00000		
			2018	0.00000	0.00000	0.00000	0.00000	0.00000		
Подпрограмма 5: «Обеспечение реализации муниципальной программы»										
ВСЕГО по ПОДПРОГРАММЕ 5:			2015-2018, в том числе по годам:	205 392.47709	0.00000	50 467.90331	154 924.57378	0.00000	УГХ МКУ УБ	УГХ
			2014	0.00000	0.00000	0.00000	0.00000	0.00000		
			2015	40 877.13657	0.00000	4 517.11434	36 360.02223	0.00000		
			2016	51 402.06763	0.00000	13 173.99897	38 228.06866	0.00000		
			2017	56 431.37418	0.00000	16 567.29000	39 864.08418	0.00000		
			2018	56 681.89871	0.00000	16 209.50000	40 472.39871	0.00000		
ПРОГРАММНЫЕ МЕРОПРИЯТИЯ:			2015-2018, в том числе по годам:	205 392.47709	0.00000	50 467.90331	154 924.57378	0.00000	УГХ МКУ УБ	УГХ
			2014	0.00000	0.00000	0.00000	0.00000	0.00000		
			2015	40 877.13657	0.00000	4 517.11434	36 360.02223	0.00000		
			2016	51 402.06763	0.00000	13 173.99897	38 228.06866	0.00000		
			2017	56 431.37418	0.00000	16 567.29000	39 864.08418	0.00000		
			2018	56 681.89871	0.00000	16 209.50000	40 472.39871	0.00000		
Цель 1 подпрограммы 5: Обеспечение реализации мероприятий муниципальной программы										
Задача 1 подпрограммы 5: Организационное, нормативно-правовое, методическое и координационное обеспечение реализации мероприятий муниципальной программы (нормативные расходы)										
ВСЕГО по ЗАДАЧЕ 1:			2015-2018, в том числе по годам:	205 392.47709	0.00000	50 467.90331	154 924.57378	0.00000	УГХ МКУ УБ	УГХ
			2014	0.00000	0.00000	0.00000	0.00000	0.00000		
			2015	40 877.13657	0.00000	4 517.11434	36 360.02223	0.00000		
			2016	51 402.06763	0.00000	13 173.99897	38 228.06866	0.00000		
			2017	56 431.37418	0.00000	16 567.29000	39 864.08418	0.00000		
			2018	56 681.89871	0.00000	16 209.50000	40 472.39871	0.00000		
ПРОГРАММНЫЕ МЕРОПРИЯТИЯ:			2015-2018, в том числе по годам:	205 392.47709	0.00000	50 467.90331	154 924.57378	0.00000	УГХ МКУ УБ	УГХ
			2014	0.00000	0.00000	0.00000	0.00000	0.00000		
			2015	40 877.13657	0.00000	4 517.11434	36 360.02223	0.00000		
			2016	51 402.06763	0.00000	13 173.99897	38 228.06866	0.00000		
			2017	56 431.37418	0.00000	16 567.29000	39 864.08418	0.00000		
			2018	56 681.89871	0.00000	16 209.50000	40 472.39871	0.00000		

№ п/п	Наименование мероприятия ГРБС	КЦСР	Срок реализации мероприятия	Объем финансирования (тыс. рублей),					Исполнители	Главные распорядители бюджетных средств, распорядители внебюджетных средств
				Всего	в том числе по источникам финансирования					
					федеральный бюджет	краевой бюджет	бюджет городского округа	внебюджетные источники		
программные мероприятия										
1.1	ОСНОВНОЕ МЕРОПРИЯТИЕ: Обеспечение исполнения мероприятий программ и полномочий органов администрации городского округа, в том числе выполнение государственных полномочий Камчатского края (содержание органов администрации городского округа)	03 5 1600 03 5 1616000 03 5 1640000	2015-2018, в том числе по годам: 2014 2015 2016 2017 2018	154 981.22378 0.00000 36 360.02223 38 284.71866 39 864.08418 40 472.39871	0.00000 0.00000 0.00000 0.00000 0.00000	56.65000 0.00000 0.00000 56.65000 0.00000 0.00000	154 924.57378 0.00000 36 360.02223 38 228.06866 39 864.08418 40 472.39871	0.00000 0.00000 0.00000 0.00000 0.00000	УГХ УГХ УГХ	УГХ УГХ УГХ
1.1.1	ПОДМЕРОПРИЯТИЕ: Обеспечение деятельности органов администрации Петропавловск-Камчатского городского округа в части исполнения функций муниципальной службы	03 5 1601 03 5 1616010	2015-2018, в том числе по годам: 2014 2015 2016 2017 2018	136 519.41422 0.00000 32 519.32167 32 613.59863 35 257.10521 36 129.38871	0.00000 0.00000 0.00000 0.00000 0.00000	0.00000 0.00000 0.00000 0.00000 0.00000	136 519.41422 0.00000 32 519.32167 32 613.59863 35 257.10521 36 129.38871	0.00000 0.00000 0.00000 0.00000 0.00000	УГХ УГХ УГХ	УГХ УГХ УГХ
1.1.2	ПОДМЕРОПРИЯТИЕ: Расходы на выполнение государственных полномочий Камчатского края по вопросам установления нормативов накопления твердых коммунальных отходов в Камчатском крае	03 5 1640440	2015-2018, в том числе по годам: 2014 2015 2016 2017 2018	56.65000 0.00000 0.00000 56.65000 0.00000 0.00000	0.00000 0.00000 0.00000 0.00000 0.00000	56.65000 0.00000 0.00000 56.65000 0.00000 0.00000	0.00000 0.00000 0.00000 0.00000 0.00000	0.00000 0.00000 0.00000 0.00000 0.00000	УГХ УГХ УГХ	УГХ УГХ УГХ
1.1.3	ПОДМЕРОПРИЯТИЕ: Обеспечение деятельности органов администрации Петропавловск-Камчатского городского округа в части исполнения функций, не связанных с муниципальной службой	03 5 1602 03 5 1616020	2015-2018, в том числе по годам: 2014 2015 2016 2017 2018	15 010.16014 0.00000 3 113.94306 3 424.66611 4 128.54097 4 343.01000	0.00000 0.00000 0.00000 0.00000 0.00000	0.00000 0.00000 0.00000 0.00000 0.00000	15 010.16014 0.00000 3 113.94306 3 424.66611 4 128.54097 4 343.01000	0.00000 0.00000 0.00000 0.00000 0.00000	УГХ УГХ УГХ	УГХ УГХ УГХ
1.1.4	ПОДМЕРОПРИЯТИЕ: Расходы, направленные на решение вопросов, возникающих в процессе деятельности администрации Петропавловск-Камчатского городского округа	03 5 1609 03 5 1616090	2015-2018, в том числе по годам: 2014 2015 2016 2017 2018	3 394.99942 0.00000 726.75750 2 189.80392 478.43800 0.00000	0.00000 0.00000 0.00000 0.00000 0.00000	0.00000 0.00000 0.00000 0.00000 0.00000	3 394.99942 0.00000 726.75750 2 189.80392 478.43800 0.00000	0.00000 0.00000 0.00000 0.00000 0.00000	УГХ УГХ УГХ	УГХ УГХ УГХ
1.2	ОСНОВНОЕ МЕРОПРИЯТИЕ: Обеспечение реализации муниципальных услуг и функций, в том числе по выполнению государственных полномочий Камчатского края (содержание муниципальных учреждений городского округа)	03 5 4044 03 5 15 40280	2015-2018, в том числе по годам: 2014 2015 2016 2017 2018	50 411.25331 0.00000 4 517.11434 13 117.34897 16 567.29000 16 209.50000	0.00000 0.00000 0.00000 0.00000 0.00000	50 411.25331 0.00000 4 517.11434 13 117.34897 16 567.29000 16 209.50000	0.00000 0.00000 0.00000 0.00000 0.00000	0.00000 0.00000 0.00000 0.00000 0.00000	МКУ УБ МКУ УБ МКУ УБ	УГХ УГХ УГХ
1.2.1	ПОДМЕРОПРИЯТИЕ: Расходы на осуществление государственных полномочий Камчатского края по организации проведения мероприятий по отлову и содержанию безнадзорных животных в Камчатском крае	03 5 4044 03 5 1540280	2015-2018, в том числе по годам: 2014 2015 2016 2017 2018	50 411.25331 0.00000 4 517.11434 13 117.34897 16 567.29000 16 209.50000	0.00000 0.00000 0.00000 0.00000 0.00000	50 411.25331 0.00000 4 517.11434 13 117.34897 16 567.29000 16 209.50000	0.00000 0.00000 0.00000 0.00000 0.00000	0.00000 0.00000 0.00000 0.00000 0.00000	МКУ УБ МКУ УБ МКУ УБ	УГХ УГХ УГХ

Группировка объемов финансирования программных мероприятий по источникам финансирования, главным распорядителям бюджетных средств, распорядителям внебюджетных средств муниципальной программы «Энергоэффективность, развитие энергетики и коммунального хозяйства, обеспечение жителей Петропавловск-Камчатского городского округа коммунальными услугами, услугами по благоустройству территории и охрана окружающей среды»

№ пункта	Главные распорядители бюджетных средств (ГРБС)	Распорядители внебюджетных средств (РВС)	Срок реализации мероприятия	Объем финансирования, тыс. рублей				
				ВСЕГО	в том числе по источникам финансирования			
					федеральный бюджет	краевой бюджет	бюджет городского округа	внебюджетные источники
ВСЕГО по ПРОГРАММЕ, в том числе:				10 262 943.53868	47 891.64890	5 048 986.76514	5 164 721.72464	1 343.40000
2014-2018, в том числе по годам:								
2014				1 064 339.66899	0.00000	719 709.65341	343 286.61558	1 343.40000
2015				2 603 767.31415	0.00000	1 102 956.82796	1 500 810.48619	0.00000
2016				2 732 400.00588	0.00000	1 261 264.75560	1 471 135.25028	0.00000
2017				2 950 408.05596	47 891.64890	1 257 618.39315	1 644 898.01391	0.00000
2018				912 028.49370	0.00000	707 437.13502	204 591.35868	0.00000
Всего по подпрограмме 1 «Энергосбережение и повышение энергетической эффективности», в том числе:				2 832 943.94397	0.00000	2 286 938.78017	544 661.76380	1 343.40000
2014-2018, в том числе по годам:								
2014				132 266.12128	0.00000	70 597.34000	60 325.38128	1 343.40000
2015				629 582.64594	0.00000	505 517.20103	124 065.44491	0.00000
2016				671 904.29572	0.00000	532 417.01414	139 487.28158	0.00000
2017				604 763.74245	0.00000	498 619.00000	106 144.74245	0.00000
2018				794 427.13858	0.00000	679 788.22500	114 638.91358	0.00000
1	Управление образования администрации Петропавловск-Камчатского городского округа		2014-2018, в том числе по годам:	219 398.00310	0.00000	99 693.28677	119 704.71633	0.00000
2014				59 637.83224	0.00000	1 500.00000	58 137.83224	0.00000
2015				42 500.00000	0.00000	0.00000	42 500.00000	0.00000
2016				56 443.84433	0.00000	38 193.28677	18 250.55756	0.00000
2017				20 000.00000	0.00000	20 000.00000	0.00000	0.00000
2018				40 816.32653	0.00000	40 000.00000	816.32653	0.00000

№ пункта	Главные распорядители бюджетных средств (ГРБС)	Распорядители внебюджетных средств (РВС)	Срок реализации мероприятия	Объем финансирования, тыс. рублей				
				ВСЕГО	в том числе по источникам финансирования			
					федеральный бюджет	краевой бюджет	бюджет городского округа	внебюджетные источники
2	Управление городского хозяйства администрации Петропавловск-Камчатского городского округа		2014-2018, в том числе по годам:	37 848.76163	0.00000	30 215.90103	7 632.86060	0.00000
			2014	10 204.08163	0.00000	10 000.00000	204.08163	0.00000
			2015	20 767.90103	0.00000	20 215.90103	552.00000	0.00000
			2016	6 876.77897	0.00000	0.00000	6 876.77897	0.00000
			2017	0.00000	0.00000	0.00000	0.00000	0.00000
			2018	0.00000	0.00000	0.00000	0.00000	0.00000
3	Комитет по управлению жилищным фондом администрации Петропавловск-Камчатского городского округа	Собственники жилых помещений	2014-2018, в том числе по годам:	2 473 450.78924	0.00000	2 056 828.25237	415 279.13687	1 343.40000
			2014	15 279.86741	0.00000	12 896.00000	1 040.46741	1 343.40000
			2015	566 314.74491	0.00000	485 301.30000	81 013.44491	0.00000
			2016	608 583.67242	0.00000	494 223.72737	114 359.94505	0.00000
			2017	584 763.74245	0.00000	478 619.00000	106 144.74245	0.00000
			2018	698 508.76205	0.00000	585 788.22500	112 720.53705	0.00000
4	Администрация Петропавловск-Камчатского городского округа		2014-2018, в том числе по годам:	102 246.39000	0.00000	100 201.34000	2 045.05000	0.00000
			2014	47 144.34000	0.00000	46 201.34000	943.00000	0.00000
			2015	0.00000	0.00000	0.00000	0.00000	0.00000
			2016	0.00000	0.00000	0.00000	0.00000	0.00000
			2017	0.00000	0.00000	0.00000	0.00000	0.00000
			2018	55 102.05000	0.00000	54 000.00000	1 102.05000	0.00000
	Всего по подпрограмме 2 «Модернизация жилищно-коммунального хозяйства», в том числе:		2014-2018, в том числе по годам:	797 734.60257	0.00000	557 304.32861	240 430.27396	0.00000
			2014	383 766.51895	0.00000	222 448.12464	161 318.39431	0.00000
			2015	340 657.49898	0.00000	290 756.73989	49 900.75909	0.00000
			2016	22 065.45496	0.00000	4 475.33008	17 590.12488	0.00000
			2017	32 896.57216	0.00000	28 184.72398	4 711.84818	0.00000
			2018	18 348.55752	0.00000	11 439.41002	6 909.14750	0.00000
1	Управление городского хозяйства администрации Петропавловск-Камчатского городского округа		2014-2018, в том числе по годам:	481 645.86415	0.00000	410 720.87891	70 924.98524	0.00000
			2014	189 635.43209	0.00000	165 173.60664	24 461.82545	0.00000
			2015	218 699.84742	0.00000	201 447.80819	17 252.03923	0.00000
			2016	22 065.45496	0.00000	4 475.33008	17 590.12488	0.00000
			2017	32 896.57216	0.00000	28 184.72398	4 711.84818	0.00000
			2018	18 348.55752	0.00000	11 439.41002	6 909.14750	0.00000
2	Управление экономического развития и имущественных отношений администрации Петропавловск-Камчатского городского округа		2014-2018, в том числе по годам:	316 088.73842	0.00000	146 583.44970	169 505.28872	0.00000
			2014	194 131.08686	0.00000	57 274.51800	136 856.56886	0.00000
			2015	121 957.65156	0.00000	89 308.93170	32 648.71986	0.00000
			2016	0.00000	0.00000	0.00000	0.00000	0.00000
			2017	0.00000	0.00000	0.00000	0.00000	0.00000
			2018	0.00000	0.00000	0.00000	0.00000	0.00000
	Всего по подпрограмме 3 «Комплексное благоустройство Петропавловск-Камчатского городского округа», в том числе:		2014-2018, в том числе по годам:	6 333 939.23416	47 891.64890	2 150 225.15305	4 135 822.43221	0.00000
			2014	532 799.33701	0.00000	425 875.18877	106 924.14824	0.00000
			2015	1 566 511.43427	0.00000	301 904.17270	1 264 607.26157	0.00000
			2016	1 973 052.80684	0.00000	711 198.41241	1 261 854.39443	0.00000
			2017	2 237 855.17107	47 891.64890	711 247.37917	1 478 716.14300	0.00000
			2018	23 720.48497	0.00000	0.00000	23 720.48497	0.00000
1	Управление городского хозяйства администрации Петропавловск-Камчатского городского округа		2014-2018, в том числе по годам:	6 115 400.29583	18 314.17667	2 069 040.76009	4 028 045.35907	0.00000
			2014	439 305.19807	0.00000	346 247.50481	93 057.69326	0.00000
			2015	1 515 489.60581	0.00000	301 904.17270	1 213 585.43311	0.00000
			2016	1 955 270.57630	0.00000	711 198.41241	1 244 072.16389	0.00000
			2017	2 181 614.43191	18 314.17790	709 690.67017	1 453 609.58384	0.00000
			2018	23 720.48497	0.00000	0.00000	23 720.48497	0.00000
2	Управление образования администрации Петропавловск-Камчатского городского округа		2014-2018, в том числе по годам:	8 633.42500	0.00000	6 058.24200	2 575.18300	0.00000
			2014	7 433.42500	0.00000	6 058.24200	1 375.18300	0.00000
			2015	1 200.00000	0.00000	0.00000	1 200.00000	0.00000
			2016	0.00000	0.00000	0.00000	0.00000	0.00000
			2017	0.00000	0.00000	0.00000	0.00000	0.00000
			2018	0.00000	0.00000	0.00000	0.00000	0.00000
3	Управление экономического развития и имущественных отношений администрации Петропавловск-Камчатского городского округа		2014-2018, в том числе по годам:	21 664.99010	0.00000	6 609.99062	15 054.99948	0.00000
			2014	8 399.67011	0.00000	6 609.99062	1 789.67949	0.00000
			2015	13 265.31999	0.00000	0.00000	13 265.31999	0.00000
			2016	0.00000	0.00000	0.00000	0.00000	0.00000
			2017	0.00000	0.00000	0.00000	0.00000	0.00000
			2018	0.00000	0.00000	0.00000	0.00000	0.00000

№ пункта	Главные распорядители бюджетных средств (ГРБС)	Распорядители внебюджетных средств (РВС)	Срок реализации мероприятия	Объем финансирования, тыс. рублей				
				ВСЕГО	в том числе по источникам финансирования			
					федеральный бюджет	краевой бюджет	бюджет городского округа	внебюджетные источники
4	Управление архитектуры, градостроительства и земельных отношений администрации Петропавловск-Камчатского городского округа		2014-2018, в том числе по годам:	132 677.28284	0.00000	66 959.45134	65 717.83150	0.00000
			2014	77 661.04383	0.00000	66 959.45134	10 701.59249	0.00000
			2015	36 556.50847	0.00000	0.00000	36 556.50847	0.00000
			2016	17 782.23054	0.00000	0.00000	17 782.23054	0.00000
			2017	677.50000	0.00000	0.00000	677.50000	0.00000
			2018	0.00000	0.00000	0.00000	0.00000	0.00000
5	Комитет по управлению жилищным фондом администрации Петропавловск-Камчатского городского округа		2014-2018, в том числе по годам:	55 563.23916	29 577.47100	1 556.70900	24 429.05916	0.00000
			2014	0.00000	0.00000	0.00000	0.00000	0.00000
			2015	0.00000	0.00000	0.00000	0.00000	0.00000
			2016	0.00000	0.00000	0.00000	0.00000	0.00000
			2017	55 563.23916	29 577.47100	1 556.70900	24 429.05916	0.00000
			2018	0.00000	0.00000	0.00000	0.00000	0.00000
	Всего по подпрограмме 4 «Ликвидация экологического ущерба от накопленного объема бытовых и промышленных отходов», в том числе:		2014-2018, в том числе по годам:	92 933.28089	0.00000	4 050.60000	88 882.68089	0.00000
			2014	15 507.69175	0.00000	789.00000	14 718.69175	0.00000
			2015	26 138.59839	0.00000	261.60000	25 876.99839	0.00000
			2016	13 975.38073	0.00000	0.00000	13 975.38073	0.00000
			2017	18 461.19610	0.00000	3 000.00000	15 461.19610	0.00000
			2018	18 850.41392	0.00000	0.00000	18 850.41392	0.00000
1	Администрация Петропавловск-Камчатского городского округа		2014-2018, в том числе по годам:	290.00000	0.00000	0.00000	290.00000	0.00000
			2014	150.00000	0.00000	0.00000	150.00000	0.00000
			2015	140.00000	0.00000	0.00000	140.00000	0.00000
			2016	0.00000	0.00000	0.00000	0.00000	0.00000
			2017	0.00000	0.00000	0.00000	0.00000	0.00000
			2018	0.00000	0.00000	0.00000	0.00000	0.00000
2	Управление образования администрации Петропавловск-Камчатского городского округа		2014-2018, в том числе по годам:	445.57400	0.00000	0.00000	445.57400	0.00000
			2014	395.57400	0.00000	0.00000	395.57400	0.00000
			2015	50.00000	0.00000	0.00000	50.00000	0.00000
			2016	0.00000	0.00000	0.00000	0.00000	0.00000
			2017	0.00000	0.00000	0.00000	0.00000	0.00000
			2018	0.00000	0.00000	0.00000	0.00000	0.00000
3	Управление городского хозяйства администрации Петропавловск-Камчатского городского округа		2014-2018, в том числе по годам:	91 945.70689	0.00000	4 050.60000	87 895.10689	0.00000
			2014	14 710.11775	0.00000	789.00000	13 921.11775	0.00000
			2015	25 948.59839	0.00000	261.60000	25 686.99839	0.00000
			2016	13 975.38073	0.00000	0.00000	13 975.38073	0.00000
			2017	18 461.19610	0.00000	3 000.00000	15 461.19610	0.00000
			2018	18 850.41392	0.00000	0.00000	18 850.41392	0.00000
4	Управление культуры, спорта и молодежной политики администрации Петропавловск-Камчатского городского округа		2014-2018, в том числе по годам:	252.00000	0.00000	0.00000	252.00000	0.00000
			2014	252.00000	0.00000	0.00000	252.00000	0.00000
			2015	0.00000	0.00000	0.00000	0.00000	0.00000
			2016	0.00000	0.00000	0.00000	0.00000	0.00000
			2017	0.00000	0.00000	0.00000	0.00000	0.00000
			2018	0.00000	0.00000	0.00000	0.00000	0.00000
	Всего по подпрограмме 5 Обеспечение реализации мероприятий муниципальной программы, в том числе:		2014-2018, в том числе по годам:	205 392.47709	0.00000	50 467.90331	154 924.57378	0.00000
			2014	0.00000	0.00000	0.00000	0.00000	0.00000
			2015	40 877.13657	0.00000	4 517.11434	36 360.02223	0.00000
			2016	51 402.06763	0.00000	13 173.99897	38 228.06866	0.00000
			2017	56 431.37418	0.00000	16 567.29000	39 864.08418	0.00000
			2018	56 681.89871	0.00000	16 209.50000	40 472.39871	0.00000
1	Управление городского хозяйства администрации Петропавловск-Камчатского городского округа		2014-2018, в том числе по годам:	205 392.47709	0.00000	50 467.90331	154 924.57378	0.00000
			2014	0.00000	0.00000	0.00000	0.00000	0.00000
			2015	40 877.13657	0.00000	4 517.11434	36 360.02223	0.00000
			2016	51 402.06763	0.00000	13 173.99897	38 228.06866	0.00000
			2017	56 431.37418	0.00000	16 567.29000	39 864.08418	0.00000
			2018	56 681.89871	0.00000	16 209.50000	40 472.39871	0.00000

АДМИНИСТРАЦИЯ
ПЕТРОПАВЛОВСК-КАМЧАТСКОГО ГОРОДСКОГО ОКРУГА

ПОСТАНОВЛЕНИЕ

от 20.04.2018 г. № 770

О внесении изменений в постановление администрации Петропавловск-Камчатского городского округа от 01.11.2013 № 3185 «Об утверждении муниципальной программы «Реализация экономической политики, инвестиционной, межрегиональной и международной деятельности Петропавловск-Камчатского городского округа»

В соответствии с Решением Городской Думы Петропавловск-Камчатского городского округа от 22.03.2018 № 37-нд «О внесении изменений в Решение Городской Думы Петропавловск-Камчатского городского округа от 29.11.2017 № 13-нд «О бюджете Петропавловск-Камчатского городского округа на 2018 год и плановый период 2019-2020 годов», постановлением администрации Петропавловск-Камчатского городского округа от 27.06.2013 № 1840

ПОСТАНОВЛЯЮ:

1. Внести в муниципальную программу «Реализация экономической политики, инвестиционной, межрегиональной и международной деятельности Петропавловск-Камчатского городского округа», утвержденную постановлением администрации Петропавловск-Камчатского городского округа от 01.11.2013 № 3185 (далее – муниципальная программа), следующие изменения:
1.1 строку девятую паспорта изложить в следующей редакции:

«Объем и источники финансирования программы	Всего 138 466,72482 тысяч рублей, в том числе: - бюджет Петропавловск-Камчатского городского округа – 118 001,58483 тысяч рублей; - краевой бюджет – 17 300,22999 тысяч рублей; - федеральный бюджет – 1 664,91000 тысяч рублей; - внебюджетные источники – 1 500,00000 тысяч рублей.»;
---	---

1.2 раздел 3 изложить в редакции согласно приложению 1;

1.3 приложение к муниципальной программе изложить в редакции согласно приложению 2.

2. Управлению делами администрации Петропавловск-Камчатского городского округа опубликовать настоящее постановление в газете «Град Петра и Павла» и разместить на официальном сайте администрации Петропавловск-Камчатского городского округа в информационно-телекоммуникационной сети «Интернет».

3. Настоящее постановление вступает в силу после дня его официального опубликования.

4. Контроль за исполнением настоящего постановления возложить на начальника Управления экономического развития и имущественных отношений администрации Петропавловск-Камчатского городского округа.

Глава
Петропавловск-Камчатского городского округа
В.Ю. Иваненко

Приложение 1
к постановлению администрации
Петропавловск-Камчатского
городского округа
от 20.04.2018 № 770

Раздел 3. Ресурсное обеспечение реализации муниципальной программы

3.1. для наиболее полного и результативного решения поставленных задач необходимо финансирование в размере 138 466,72482 тыс. рублей, в том числе по подпрограммам:

3.1.1 подпрограмма 1: «Создание благоприятных условий для обеспечения населения Петропавловск-Камчатского городского округа услугами потребительского рынка и развития предпринимательства» 87 816,33368 тыс. рублей;

3.1.2 подпрограмма 2: «Формирование и продвижение имиджа Петропавловск-Камчатского городского округа как территории, благоприятной для развития внутреннего и въездного туризма» – 2 918,79136 тыс. рублей;

3.1.3 подпрограмма 3: «Обеспечение реализации экономической политики и инвестиционной деятельности Петропавловск-Камчатского городского округа» – 47 731,59978 тыс. рублей.

3.2. Обеспечение процесса реализации программы планируется произвести за счет бюджета Петропавловск-Камчатского городского округа, краевого бюджета, федерального бюджета, внебюджетных источников.

3.3. Привлечение финансирования из краевого бюджета возможно в рамках реализации государственной программы Камчатского края «Развитие экономики и внешнеэкономической деятельности Камчатского края», утвержденной постановлением Правительства Камчатского края от 29.11.2013 № 521-П, государственной программы Камчатского края «Развитие внутреннего и въездного туризма в Камчатском крае», утвержденной постановлением Правительства Камчатского края от 29.11.2013 № 554-П.

3.4. Ресурсное обеспечение программы:

Наименование источника	Объем финансовых средств, тыс. рублей						Описание механизма привлечения, ссылки на соглашения, другие подтверждающие документы
	всего	в том числе по годам					
		2014	2015	2016	2017	2018	
Всего в том числе:	138 466,72482	5 108,10299	47 424,61155	16 374,26558	45 262,21750	24 297,52720	
Бюджет городского округа	118 001,58483	3 547,87300	44 284,61155	15 909,35558	29 962,21750	24 297,52720	В пределах лимитов бюджетных ассигнований, предусмотренных решением о бюджете городского округа на соответствующий финансовый год и плановый период
Краевой бюджет	17 300,22999	360,22999	1 640,00000	0	15 300,00000	0	Соглашения о предоставлении субсидий из краевого бюджета бюджету Петропавловск-Камчатского городского округа на реализацию мероприятий государственных программ
Федеральный бюджет	1 664,91000	1 200,00000	0	464,91000	0	0	Соглашение о предоставлении субсидии из краевого бюджета (из средств субсидии федерального бюджета) бюджету Петропавловск-Камчатского городского округа на реализацию мероприятий государственных программ
Внебюджетные источники	1 500,00000	0	1 500,00000	0	0	0	Соглашение о предоставлении субсидии из бюджета Петропавловск-Камчатского городского округа на создание и обеспечение деятельности коворкинг центра

3.5. Объем бюджетных ассигнований на финансовое обеспечение реализации программы утверждается решением Городской Думы Петропавловск-Камчатского городского округа о бюджете Петропавловск-Камчатского городского округа по соответствующей программе и целевой статье расходов бюджета городского округа.

Приложение 2
к постановлению администрации
Петропавловск-Камчатского
городского округа
от 20.04.2018 № 770

Приложение
к муниципальной программе
«Реализация экономической политики, инвестиционной,
межрегиональной и международной деятельности
Петропавловск-Камчатского городского округа»,
утвержденной постановлением администрации
Петропавловск Камчатского городского округа
от 01.11.2013 № 3185

Перечень мероприятий муниципальной программы «Реализация экономической политики, инвестиционной, межрегиональной и международной деятельности Петропавловск-Камчатского городского округа»

№ п/п	Наименование мероприятия	Код целевой статьи расходов бюджета	Срок реализации	Объем финансирования (тыс. рублей),					Исполнители	Главные распорядители бюджетных средств, распорядители внебюджетных средств
				всего	в том числе по источникам финансирования					
					федеральный бюджет	краевой бюджет	бюджет городского округа	внебюджетные источники		
ВСЕГО по ПРОГРАММЕ:				2014-2018, в том числе по годам:	138 466,72482	1 664,91000	17 300,22999	118 001,58483	1 500,00000	Администрация Петропавловск-Камчатского городского округа (далее – Администрация городского округа), УВМСМП, Администрация городского округа, Управление экономики, УЭРИО, Управление делами администрации, УКСМП, УАГИЗО
			2014	5 108,10299	1 200,00000	360,22999	3 547,87300	0,00000		
			2015	47 424,61155	0,00000	1 640,00000	44 284,61155	1 500,00000		
			2016	16 374,26558	464,91000	0,00000	15 909,35558	0,00000		
			2017	45 262,21750	0,00000	15 300,00000	29 962,21750	0,00000		
			2018	24 297,52720	0,00000	0,00000	24 297,52720	0,00000		

№ п/п	Наименование мероприятия	Код целевой статьи расходов бюджета	Срок реализации	Объем финансирования (тыс. рублей),				Исполнители	Главные распорядители бюджетных средств, распорядители внебюджетных средств	
				всего	в том числе по источникам финансирования					
					федеральный бюджет	краевой бюджет	бюджет городского округа			внебюджетные источники
								Управление по взаимодействию с субъектами малого и среднего предпринимательства (далее – УВСМСП), Управление делами администрации Петропавловск-Камчатского городского округа (далее – Управление делами администрации), Управление экономики администрации Петропавловск-Камчатского городского округа (далее – Управление экономики), Департамент по связям с общественностью администрации городского округа (далее – Департамент), Управление экономического развития и имущественных отношений администрации Петропавловск-Камчатского городского округа (далее – УЭРИО), Управление культуры, спорта и молодежной политики администрации Петропавловск-Камчатского городского округа (далее – УКСМП), Управление архитектуры, градостроительства и земельных отношений администрации Петропавловск-Камчатского городского округа (далее – УАГИЗО)		
	Программные мероприятия		2016-2018, в том числе по годам:	138 466.72482	1 664.91000	17 300.22999	118 001.58483	1 500.00000	УВСМСП, Администрация городского округа, Управление экономики, УЭРИО, Управление делами администрации, УКСМП, УАГИЗО, Департамент	УВСМСП, Администрация городского округа, Управление экономики, УЭРИО, Управление делами администрации, УКСМП, УАГИЗО
			2014	5 108.10299	1 200.00000	360.22999	3 547.87300	0.00000		
			2015	47 424.61155	0.00000	1 640.00000	44 284.61155	1 500.00000		
			2016	16 374.26558	464.91000	0.00000	15 909.35558	0.00000		
			2017	45 262.21750	0.00000	15 300.00000	29 962.21750	0.00000		
			2018	24 297.52720	0.00000	0.00000	24 297.52720	0.00000		
	Инвестиционные мероприятия		2016-2018, в том числе по годам:	0.00000	0.00000	0.00000	0.00000	0.00000	УЭРИО	УЭРИО
			2014	0.00000	0.00000	0.00000	0.00000	0.00000		
			2015	0.00000	0.00000	0.00000	0.00000	0.00000		
			2016	0.00000	0.00000	0.00000	0.00000	0.00000		
			2017	0.00000	0.00000	0.00000	0.00000	0.00000		
			2018	0.00000	0.00000	0.00000	0.00000	0.00000		
Цель подпрограммы 1: создание условий для обеспечения населения услугами связи, общественного питания, торговли, бытового обслуживания, сельскохозяйственной продукцией, сырьем и продовольствием, в том числе путем поддержки субъектов малого и среднего предпринимательства										
	ВСЕГО по ПОДПРОГРАММЕ 1 «Создание благоприятных условий для обеспечения населения Петропавловск-Камчатского городского округа услугами потребительского рынка и развития предпринимательства», в том числе:		2014-2018, в том числе по годам:	87 816.33368	1 664.91000	17 226.44000	67 424.98368	1 500.00000	УВСМСП, УЭРИО, УКСМП, УАГИЗО	УВСМСП, УЭРИО, УКСМП, УАГИЗО
			2014	4 536.44000	1 200.00000	286.44000	3 050.00000	0.00000		
			2015	26 388.25631	0.00000	1 640.00000	23 248.25631	1 500.00000		
			2016	11 951.76317	464.91000	0.00000	11 486.85317	0.00000		
			2017	27 642.34700	0.00000	15 300.00000	12 342.34700	0.00000		
			2018	17 297.52720	0.00000	0.00000	17 297.52720	0.00000		
	Программные мероприятия		2014-2018, в том числе по годам:	87 816.33368	1 664.91000	17 226.44000	67 424.98368	1 500.00000	УВСМСП, УЭРИО, УКСМП, УАГИЗО	УВСМСП, УЭРИО, УКСМП, УАГИЗО
			2014	4 536.44000	1 200.00000	286.44000	3 050.00000	0.00000		
			2015	26 388.25631	0.00000	1 640.00000	23 248.25631	1 500.00000		
			2016	11 951.76317	464.91000	0.00000	11 486.85317	0.00000		
			2017	27 642.34700	0.00000	15 300.00000	12 342.34700	0.00000		
			2018	17 297.52720	0.00000	0.00000	17 297.52720	0.00000		
	Инвестиционные мероприятия		2014-2018, в том числе по годам:	0.00000	0.00000	0.00000	0.00000	0.00000	УЭРИО	УЭРИО
			2014	0.00000	0.00000	0.00000	0.00000	0.00000		
			2015	0.00000	0.00000	0.00000	0.00000	0.00000		
			2016	0.00000	0.00000	0.00000	0.00000	0.00000		
			2017	0.00000	0.00000	0.00000	0.00000	0.00000		
			2018	0.00000	0.00000	0.00000	0.00000	0.00000		

№ п/п	Наименование мероприятия	Код целевой статьи расходов бюджета	Срок реализации	Объем финансирования (тыс. рублей),					Исполнители	Главные распорядители бюджетных средств, распорядители внебюджетных средств
				всего	в том числе по источникам финансирования					
					федеральный бюджет	краевой бюджет	бюджет городского округа	внебюджетные источники		
Задача 1: предоставление финансовой поддержки субъектам малого и среднего предпринимательства (далее – субъекты МСП), организациям, образующим инфраструктуру поддержки субъектов МСП, юридическим лицам, чья деятельность направлена на развитие инфраструктуры связи на территории Петропавловск-Камчатского городского округа										
ВСЕГО по ЗАДАЧЕ 1:			2014-2018, в том числе по годам:	52 689.78416	1 664.91000	16 840.00000	32 684.87416	1 500.00000	УВСМСП, УЭРИО, УАГИЗО	УВСМСП, УЭРИО, УАГИЗО
			2014	3 300.00000	1 200.00000	0.00000	2 100.00000	0.00000		
			2015	8 309.06196	0.00000	1 540.00000	5 269.06196	1 500.00000		
			2016	3 888.25800	464.91000	0.00000	3 423.34800	0.00000		
			2017	23 337.28700	0.00000	15 300.00000	8 037.28700	0.00000		
			2018	13 855.17720	0.00000	0.00000	13 855.17720	0.00000		
Программные мероприятия			2014-2018, в том числе по годам:	52 689.78416	1 664.91000	16 840.00000	32 684.87416	1 500.00000	УВСМСП, УЭРИО, УАГИЗО	УВСМСП, УЭРИО, УАГИЗО
			2014	3 300.00000	1 200.00000	0.00000	2 100.00000	0.00000		
			2015	8 309.06196	0.00000	1 540.00000	5 269.06196	1 500.00000		
			2016	3 888.25800	464.91000	0.00000	3 423.34800	0.00000		
			2017	23 337.28700	0.00000	15 300.00000	8 037.28700	0.00000		
			2018	13 855.17720	0.00000	0.00000	13 855.17720	0.00000		
программные мероприятия										
1.1.	Предоставление субсидий юридическим лицам (за исключением субсидий муниципальным учреждениям и унитарным предприятиям), индивидуальным предпринимателям		2014-2018, в том числе по годам:	52 689.78416	1 664.91000	16 840.00000	32 684.87416	1 500.00000	УВСМСП, УЭРИО,	УВСМСП, УЭРИО,
			2014	3 300.00000	1 200.00000	0.00000	2 100.00000	0.00000		
		07 1 6000	2015	8 309.06196	0.00000	1 540.00000	5 269.06196	1 500.00000		
		07 1 60 60000	2016	3 888.25800	464.91000	0.00000	3 423.34800	0.00000		
			2017	23 337.28700	0.00000	15 300.00000	8 037.28700	0.00000		
		2018	13 855.17720	0.00000	0.00000	13 855.17720	0.00000			
1.1.1	Предоставление грантов начинающим субъектам малого предпринимательства на создание собственного бизнеса		2014-2018, в том числе по годам:	9 649.01104	1 664.91000	840.00000	7 144.10104	0.00000	УВСМСП, УЭРИО	УВСМСП, УЭРИО
		07 1 7549	2014	2 400.00000	1 200.00000	0.00000	1 200.00000	0.00000		
		07 1 6003	2015	2 340.00000	0.00000	540.00000	1 800.00000	0.00000		
		07 1 60 60030	2016	1 709.01104	464.91000	0.00000	1 244.10104	0.00000		
			2017	1 600.00000	0.00000	300.00000	1 300.00000	0.00000		
			2018	1 600.00000	0.00000	0.00000	1 600.00000	0.00000		
			2014-2018, в том числе по годам:	4 740.00000	1 200.00000	540.00000	3 000.00000	0.00000	УВСМСП	УВСМСП
		07 1 7549	2014	2 400.00000	1 200.00000	0.00000	1 200.00000	0.00000		
		07 1 6003	2015	2 340.00000	0.00000	540.00000	1 800.00000	0.00000		
		07 1 60 60030	2016	0.00000	0.00000	0.00000	0.00000	0.00000		
			2017	0.00000	0.00000	0.00000	0.00000	0.00000		
			2018	0.00000	0.00000	0.00000	0.00000	0.00000		
			2014-2018, в том числе по годам:	4 909.01104	464.91000	300.00000	4 144.10104	0.00000	УЭРИО	УЭРИО
			2014	0.00000	0.00000	0.00000	0.00000	0.00000		
			2015	0.00000	0.00000	0.00000	0.00000	0.00000		
		07 1 60 60030	2016	1 709.01104	464.91000	0.00000	1 244.10104	0.00000		
		07 1 60 L0640	2017	1 600.00000	0.00000	300.00000	1 300.00000	0.00000		
	07 1 60 50640	2018	1 600.00000	0.00000	0.00000	1 600.00000	0.00000			
	07 1 60 S006Г									
	07 1 60 4006Г									
1.1.2	Предоставление субсидий субъектам МСП на ранней стадии их деятельности в целях возмещения затрат на приобретение основных средств		2014-2018, в том числе по годам:	3 000.00000	0.00000	0.00000	3 000.00000	0.00000	УВСМСП, УЭРИО	УВСМСП, УЭРИО
		07 1 7550	2014	900.00000	0.00000	0.00000	900.00000	0.00000		
		07 1 6004	2015	1 200.00000	0.00000	0.00000	1 200.00000	0.00000		
		07 1 60 60040	2016	900.00000	0.00000	0.00000	900.00000	0.00000		
			2017	0.00000	0.00000	0.00000	0.00000	0.00000		
			2018	0.00000	0.00000	0.00000	0.00000	0.00000		
			2014-2018, в том числе по годам:	2 100.00000	0.00000	0.00000	2 100.00000	0.00000	УВСМСП	УВСМСП
		07 1 7550	2014	900.00000	0.00000	0.00000	900.00000	0.00000		
		07 1 6004	2015	1 200.00000	0.00000	0.00000	1 200.00000	0.00000		
		07 1 60 60040	2016	0.00000	0.00000	0.00000	0.00000	0.00000		
			2017	0.00000	0.00000	0.00000	0.00000	0.00000		
			2018	0.00000	0.00000	0.00000	0.00000	0.00000		
			2014-2018, в том числе по годам:	900.00000	0.00000	0.00000	900.00000	0.00000	УЭРИО	УЭРИО
			2014	0.00000	0.00000	0.00000	0.00000	0.00000		
			2015	0.00000	0.00000	0.00000	0.00000	0.00000		
		07 1 60 60040	2016	900.00000	0.00000	0.00000	900.00000	0.00000		
			2017	0.00000	0.00000	0.00000	0.00000	0.00000		
		2018	0.00000	0.00000	0.00000	0.00000	0.00000			

№ п/п	Наименование мероприятия	Код целевой статьи расходов бюджета	Срок реализации	Объем финансирования (тыс. рублей),					Исполнители	Главные распорядители бюджетных средств, распорядители внебюджетных средств		
				всего	в том числе по источникам финансирования							
					федеральный бюджет	краевой бюджет	бюджет городского округа	внебюджетные источники				
1.1.3	Предоставление субсидий субъектам МСП в целях возмещения части затрат, связанных с уплатой процентов по кредитам, привлеченным в российских кредитных организациях		2015-2018, в том числе по годам:	798.30892	0.00000	0.00000	798.30892	0.00000	УВСМСП, УЭРИО, УАГИЗО	УВСМСП, УЭРИО, УАГИЗО		
		07 1 7551	2014	0.00000	0.00000	0.00000	0.00000	0.00000				
		07 1 6005	2015	419.06196	0.00000	0.00000	419.06196	0.00000				
		07 1 60 60050	2016	379.24696	0.00000	0.00000	379.24696	0.00000				
			2017	0.00000	0.00000	0.00000	0.00000	0.00000				
			2018	0.00000	0.00000	0.00000	0.00000	0.00000	УВСМСП	УВСМСП		
			2014-2018, в том числе по годам:	634.89490	0.00000	0.00000	634.89490	0.00000				
		07 1 7551	2014	0.00000	0.00000	0.00000	0.00000	0.00000				
		07 1 6005	2015	419.06196	0.00000	0.00000	419.06196	0.00000				
		07 1 60 60050	2016	215.83294	0.00000	0.00000	215.83294	0.00000				
			2017	0.00000	0.00000	0.00000	0.00000	0.00000				
			2018	0.00000	0.00000	0.00000	0.00000	0.00000	УАГИЗО	УАГИЗО		
			2014-2018, в том числе по годам:	163.41402	0.00000	0.00000	163.41402	0.00000				
			2014	0.00000	0.00000	0.00000	0.00000	0.00000				
			2015	0.00000	0.00000	0.00000	0.00000	0.00000				
		07 1 60 60050	2016	163.41402	0.00000	0.00000	163.41402	0.00000				
			2017	0.00000	0.00000	0.00000	0.00000	0.00000				
			2018	0.00000	0.00000	0.00000	0.00000	0.00000	УЭРИО	УЭРИО		
			2014-2018, в том числе по годам:	0.00000	0.00000	0.00000	0.00000	0.00000				
			2014	0.00000	0.00000	0.00000	0.00000	0.00000				
	2015	0.00000	0.00000	0.00000	0.00000	0.00000						
07 1 60 60050	2016	0.00000	0.00000	0.00000	0.00000	0.00000						
	2017	0.00000	0.00000	0.00000	0.00000	0.00000						
	2018	0.00000	0.00000	0.00000	0.00000	0.00000						
1.1.4	Предоставление субсидии субъектам МСП в целях возмещения части затрат, связанных с приобретением оборудования для создания и (или) развития и (или) модернизации производства товаров (работ, услуг)		2015-2018, в том числе по годам:	4 500.00000	0.00000	0.00000	4 500.00000	0.00000	УВСМСП, УЭРИО	УВСМСП, УЭРИО		
		07 1 7553	2014	0.00000	0.00000	0.00000	0.00000	0.00000				
		07 1 6006	2015	1 600.00000	0.00000	0.00000	1 600.00000	0.00000				
		07 1 60 60060	2016	900.00000	0.00000	0.00000	900.00000	0.00000				
			2017	1 000.00000	0.00000	0.00000	1 000.00000	0.00000				
			2018	1 000.00000	0.00000	0.00000	1 000.00000	0.00000	УВСМСП	УВСМСП		
			2014-2018, в том числе по годам:	1 600.00000	0.00000	0.00000	1 600.00000	0.00000				
		07 1 7553	2014	0.00000	0.00000	0.00000	0.00000	0.00000				
		07 1 6006	2015	1 600.00000	0.00000	0.00000	1 600.00000	0.00000				
		07 1 60 60060	2016	0.00000	0.00000	0.00000	0.00000	0.00000				
			2017	0.00000	0.00000	0.00000	0.00000	0.00000				
			2018	0.00000	0.00000	0.00000	0.00000	0.00000	УЭРИО	УЭРИО		
			2014-2018, в том числе по годам:	2 900.00000	0.00000	0.00000	2 900.00000	0.00000				
			2014	0.00000	0.00000	0.00000	0.00000	0.00000				
			2015	0.00000	0.00000	0.00000	0.00000	0.00000				
		07 1 60 60060	2016	900.00000	0.00000	0.00000	900.00000	0.00000				
			2017	1 000.00000	0.00000	0.00000	1 000.00000	0.00000				
			2018	1 000.00000	0.00000	0.00000	1 000.00000	0.00000				
		1.1.5	Предоставление субсидии организациям, образующим инфраструктуру поддержки субъектов МСП, на создание и обеспечение деятельности коворкинг центра		2015, в том числе по годам:	2 750.00000	0.00000	1 000.00000	250.00000	1 500.00000	УВСМСП	УВСМСП
					2014	0.00000	0.00000	0.00000	0.00000	0.00000		
07 1 6013	2015			2 750.00000	0.00000	1 000.00000	250.00000	1 500.00000				
	2016			0.00000	0.00000	0.00000	0.00000	0.00000				
	2017			0.00000	0.00000	0.00000	0.00000	0.00000				
	2018			0.00000	0.00000	0.00000	0.00000	0.00000				
	2014-2018, в том числе по годам:			800.00000	0.00000	0.00000	800.00000	0.00000	УЭРИО	УЭРИО		
	2014	0.00000	0.00000	0.00000	0.00000	0.00000						
	2015	0.00000	0.00000	0.00000	0.00000	0.00000						
	2016	0.00000	0.00000	0.00000	0.00000	0.00000						
07 1 60 60150	2017	400.00000	0.00000	0.00000	400.00000	0.00000						
	2018	400.00000	0.00000	0.00000	400.00000	0.00000						
1.1.7	Предоставление субсидии субъектам малого и среднего предпринимательства на ранней стадии их деятельности на приобретение основных средств		2014-2018, в том числе по годам:	3 100.00000	0.00000	0.00000	3 100.00000	0.00000	УЭРИО	УЭРИО		
			2014	0.00000	0.00000	0.00000	0.00000	0.00000				
			2015	0.00000	0.00000	0.00000	0.00000	0.00000				
			2016	0.00000	0.00000	0.00000	0.00000	0.00000				
		07 1 60 60170	2017	1 600.00000	0.00000	0.00000	1 600.00000	0.00000				
			2018	1 500.00000	0.00000	0.00000	1 500.00000	0.00000				

№ п/п	Наименование мероприятия	Код целевой статьи расходов бюджета	Срок реализации	Объем финансирования (тыс. рублей),					Исполнители	Главные распорядители бюджетных средств, распорядители внебюджетных средств			
				всего	в том числе по источникам финансирования								
					федеральный бюджет	краевой бюджет	бюджет городского округа	внебюджетные источники					
1.1.8	Предоставление субсидии юридическим лицам (за исключением государственных (муниципальных) учреждений), индивидуальным предпринимателям в целях финансового обеспечения части затрат в связи с выполнением работ по развитию инфраструктуры связи территории Петропавловск-Камчатского городского округа, в частности в отдаленных районах города Петропавловска-Камчатского (Заозерный, Чапаевка, Долиновка, Нагорный) с использованием волоконно-оптических кабельных линий связи, проложенных с заглублением в грунт	07 1 60 40030	2014-2018, в том числе по годам:	15 000.00000	0.00000	15 000.00000	0.00000	0.00000	УЭРИО	УЭРИО			
			2014	0.00000	0.00000	0.00000	0.00000						
			2015	0.00000	0.00000	0.00000	0.00000						
			2016	0.00000	0.00000	0.00000	0.00000						
			2017	15 000.00000	0.00000	15 000.00000	0.00000						
1.1.9	Предоставление субсидий субъектам малого и среднего предпринимательства на возмещение части затрат, направленных на оплату аренды за нежилое здание, расположенное на территории Петропавловск-Камчатского городского округа	07 1 60 60190	2014-2018, в том числе по годам:	13 092.46420	0.00000	0.00000	13 092.46420	0.00000	УЭРИО	УЭРИО			
			2014	0.00000	0.00000	0.00000	0.00000						
			2015	0.00000	0.00000	0.00000	0.00000						
			2016	0.00000	0.00000	0.00000	0.00000						
			2017	3 737.28700	0.00000	0.00000	3 737.28700						
1.1.10	Предоставление субсидий субъектам МСП на поддержку социального предпринимательства	07 1 60 60140	2014-2018, в том числе по годам:	0.00000	0.00000	0.00000	0.00000	0.00000	УЭРИО	УЭРИО			
			2014	0.00000	0.00000	0.00000	0.00000						
			2015	0.00000	0.00000	0.00000	0.00000						
			2016	0.00000	0.00000	0.00000	0.00000						
			2017	0.00000	0.00000	0.00000	0.00000						
Задача 2: Создание условий для продвижения товаров, работ, услуг местных производителей, в том числе обеспечение организационно-методической поддержки и размещение социальной рекламы													
ВСЕГО по ЗАДАЧЕ 2:			2014-2018, в том числе по годам:	13 674.09982	0.00000	386.44000	13 287.65982	0.00000	УВСМСП, УЭРИО, УКСМП, Управление делами администрации	УВСМСП, УЭРИО, УКСМП, Управление делами администрации			
			2014	1 236.44000	0.00000	286.44000	950.00000						
			2015	3 522.89692	0.00000	100.00000	3 422.89692						
			2016	2 964.30290	0.00000	0.00000	2 964.30290						
			2017	3 706.06000	0.00000	0.00000	3 706.06000						
Программные мероприятия			2014-2018, в том числе по годам:	13 674.09982	0.00000	386.44000	13 287.65982	0.00000	УВСМСП, УЭРИО, УКСМП, Управление делами администрации	УВСМСП, УЭРИО, УКСМП, Управление делами администрации			
			2014	1 236.44000	0.00000	286.44000	950.00000						
			2015	3 522.89692	0.00000	100.00000	3 422.89692						
			2016	2 964.30290	0.00000	0.00000	2 964.30290						
			2017	3 706.06000	0.00000	0.00000	3 706.06000						
программные мероприятия													
2.1	Организация муниципальных мероприятий (смотры, конкурсы, фестивали, выставки, ярмарки, семинары, круглые столы, соревнования, праздничные мероприятия, гуляния, субботники, учения, чествование и т.п.)	07 1 2600 07 1 4006 07 1 26 26000	2014-2018, в том числе по годам:	2 939.41263	0.00000	300.00000	2 639.41263	0.00000	УВСМСП, УЭРИО	УВСМСП, УЭРИО			
			2014	1 000.03500	0.00000	200.00000	800.03500						
			2015	900.00000	0.00000	100.00000	800.00000						
			2016	639.57763	0.00000	0.00000	639.57763						
			2017	299.80000	0.00000	0.00000	299.80000						
2.1.1	Организация семинаров для субъектов МСП по актуальным вопросам осуществления предпринимательской деятельности с участием сторонних организаций, в том числе контролирующих органов	07 1 2601 07 1 26 26010 07 1 26 26010 07 1 26 26010 07 1 26 26010 07 1 26 26010 07 1 26 26010 07 1 26 26010 07 1 26 26010 07 1 26 26010	2014-2018, в том числе по годам:	496.97500	0.00000	0.00000	496.97500	0.00000	УВСМСП, УЭРИО	УВСМСП, УЭРИО			
			2014	97.17500	0.00000	0.00000	97.17500						
			2015	100.00000	0.00000	0.00000	100.00000						
			2016	99.90000	0.00000	0.00000	99.90000						
			2017	99.90000	0.00000	0.00000	99.90000						
			2.1.1			2014-2018, в том числе по годам:	197.17500	0.00000	0.00000	197.17500	0.00000	УВСМСП	УВСМСП
						2014	97.17500	0.00000	0.00000	97.17500			
						2015	100.00000	0.00000	0.00000	100.00000			
						2016	0.00000	0.00000	0.00000	0.00000			
						2017	0.00000	0.00000	0.00000	0.00000			
			2.1.1			2014-2018, в том числе по годам:	299.80000	0.00000	0.00000	299.80000	0.00000	УЭРИО	УЭРИО
						2014	0.00000	0.00000	0.00000	0.00000			
						2015	0.00000	0.00000	0.00000	0.00000			
						2016	99.90000	0.00000	0.00000	99.90000			
						2017	99.90000	0.00000	0.00000	99.90000			
2.1.1			2014-2018, в том числе по годам:	100.00000	0.00000	0.00000	100.00000	0.00000					
			2014	0.00000	0.00000	0.00000	0.00000						
			2015	0.00000	0.00000	0.00000	0.00000						
2.1.1			2014-2018, в том числе по годам:	100.00000	0.00000	0.00000	100.00000	0.00000					
			2014	0.00000	0.00000	0.00000	0.00000						
			2015	0.00000	0.00000	0.00000	0.00000						

№ п/п	Наименование мероприятия	Код целевой статьи расходов бюджета	Срок реализации	Объем финансирования (тыс. рублей),					Исполнители	Главные распорядители бюджетных средств, распорядители внебюджетных средств		
				всего	в том числе по источникам финансирования							
					федеральный бюджет	краевой бюджет	бюджет городского округа	внебюджетные источники				
2.1.2	Организация проведения выставочно-ярмарочных мероприятий		2014-2018, в том числе по годам:	2 442.43763	0.00000	300.00000	2 142.43763	0.00000	УВМССП, УЭРИО	УВМССП, УЭРИО		
		07 1 7559	2014	902.86000	0.00000	200.00000	702.86000	0.00000				
		07 1 2602 07 1 4006	2015	800.00000	0.00000	100.00000	700.00000	0.00000				
		07 1 26 26020		2016	539.67763	0.00000	0.00000	539.67763	0.00000	УВМССП	УВМССП	
				2017	199.90000	0.00000	0.00000	199.90000	0.00000			
				2018	0.00000	0.00000	0.00000	0.00000	0.00000			
			2014-2018, в том числе по годам:	1 702.86000	0.00000	300.00000	1 402.86000	0.00000	УЭРИО			УЭРИО
		07 1 7559	2014	902.86000	0.00000	200.00000	702.86000	0.00000				
		07 1 2602 07 1 4006	2015	800.00000	0.00000	100.00000	700.00000	0.00000				
		07 1 26 26020		2016	0.00000	0.00000	0.00000	0.00000	0.00000	УЭРИО	УЭРИО	
				2017	0.00000	0.00000	0.00000	0.00000	0.00000			
				2018	0.00000	0.00000	0.00000	0.00000	0.00000			
			2014-2018, в том числе по годам:	739.57763	0.00000	0.00000	739.57763	0.00000	УВМССП, УЭРИО, УКСМП, Управление делами администрации			УВМССП, УЭРИО, УКСМП, Управление делами администрации
		07 1 7559	2014	902.86000	0.00000	200.00000	702.86000	0.00000				
		07 1 2602 07 1 4006	2015	800.00000	0.00000	100.00000	700.00000	0.00000				
		07 1 26 26020		2016	539.67763	0.00000	0.00000	539.67763	0.00000	УВМССП, УЭРИО	УВМССП, УЭРИО	
2017	199.90000			0.00000	0.00000	199.90000	0.00000					
2018	0.00000			0.00000	0.00000	0.00000	0.00000					
2.2	Информационные услуги (размещение в СМИ, изготовление печатной продукции, баннеров, наглядных материалов и т.п.)		2014-2018, в том числе по годам:	10 734.68719	0.00000	86.44000	10 648.24719	0.00000	УВМССП, УЭРИО			УВМССП, УЭРИО
		2014	236.40500	0.00000	86.44000	149.96500	0.00000					
07 1 2500		2015	2 622.89692	0.00000	0.00000	2 622.89692	0.00000					
07 1 25 25000		2016	2 324.72527	0.00000	0.00000	2 324.72527	0.00000					
		2017	3 406.26000	0.00000	0.00000	3 406.26000	0.00000					
	2018	2 144.40000	0.00000	0.00000	2 144.40000	0.00000						
2.2.1	Создание и размещение информационных материалов, направленных на формирование положительного образа предпринимателя, местного производителя, положительных примеров создания собственного дела		2014-2018, в том числе по годам:	1 017.10500	0.00000	86.44000	930.66500	0.00000	УВМССП, УЭРИО	УВМССП, УЭРИО		
		07 1 7558	2014	236.40500	0.00000	86.44000	149.96500	0.00000				
		07 1 2501	2015	155.00000	0.00000	0.00000	155.00000	0.00000				
		07 1 25 25010	2016	120.00000	0.00000	0.00000	120.00000	0.00000				
			2017	245.30000	0.00000	0.00000	245.30000	0.00000				
			2018	260.40000	0.00000	0.00000	260.40000	0.00000				
			2014-2018, в том числе по годам:	391.40500	0.00000	86.44000	304.96500	0.00000	УВМССП	УВМССП		
		07 1 7558	2014	236.40500	0.00000	86.44000	149.96500	0.00000				
		07 1 2501	2015	155.00000	0.00000	0.00000	155.00000	0.00000				
		07 1 25 25010	2016	0.00000	0.00000	0.00000	0.00000	0.00000				
			2017	0.00000	0.00000	0.00000	0.00000	0.00000				
			2018	0.00000	0.00000	0.00000	0.00000	0.00000				
			2014-2018, в том числе по годам:	625.70000	0.00000	0.00000	625.70000	0.00000	УЭРИО	УЭРИО		
			2014	0.00000	0.00000	0.00000	0.00000	0.00000				
			2015	0.00000	0.00000	0.00000	0.00000	0.00000				
		07 1 25 25010	2016	120.00000	0.00000	0.00000	120.00000	0.00000				
2017	245.30000		0.00000	0.00000	245.30000	0.00000						
	2018	260.40000	0.00000	0.00000	260.40000	0.00000						
2.2.2	Изготовление и размещение социальной рекламы в целях реализации исполнительно-распорядительных полномочий администрации Петропавловск-Камчатского городского округа		2015-2018, в том числе по годам:	9 717.58219	0.00000	0.00000	9 717.58219	0.00000	УВМССП, УКСМП, Управление делами администрации	УВМССП, УКСМП, Управление делами администрации		
			2014	0.00000	0.00000	0.00000	0.00000	0.00000				
		07 1 2502	2015	2 467.89692	0.00000	0.00000	2 467.89692	0.00000				
		07 1 25 25020	2016	2 204.72527	0.00000	0.00000	2 204.72527	0.00000				
			2017	3 160.96000	0.00000	0.00000	3 160.96000	0.00000				
			2018	1 884.00000	0.00000	0.00000	1 884.00000	0.00000				
			2014-2018, в том числе по годам:	3 438.62035	0.00000	0.00000	3 438.62035	0.00000	УВМССП	УВМССП		
		07 1 7558	2014	0.00000	0.00000	0.00000	0.00000	0.00000				
		07 1 2501	2015	2 467.89692	0.00000	0.00000	2 467.89692	0.00000				
		07 1 25 25020	2016	970.72343	0.00000	0.00000	970.72343	0.00000				
			2017	0.00000	0.00000	0.00000	0.00000	0.00000				
			2018	0.00000	0.00000	0.00000	0.00000	0.00000				
			2014-2018, в том числе по годам:	4 469.96000	0.00000	0.00000	4 469.96000	0.00000	Управление делами администрации	Управление делами администрации		
			2014	0.00000	0.00000	0.00000	0.00000	0.00000				
			2015	0.00000	0.00000	0.00000	0.00000	0.00000				
		07 1 25 25020	2016	0.00000	0.00000	0.00000	0.00000	0.00000				
2017	2 585.96000		0.00000	0.00000	2 585.96000	0.00000						
	2018	1 884.00000	0.00000	0.00000	1 884.00000	0.00000						

№ п/п	Наименование мероприятия	Код целевой статьи расходов бюджета	Срок реализации	Объем финансирования (тыс. рублей),					Исполнители	Главные распорядители бюджетных средств, распорядители внебюджетных средств
				всего	в том числе по источникам финансирования					
					федеральный бюджет	краевой бюджет	бюджет городского округа	внебюджетные источники		
			2014-2018, в том числе по годам:	1 809.00184	0.00000	0.00000	1 809.00184	0.00000	УКСМП	УКСМП
			2014	0.00000	0.00000	0.00000	0.00000	0.00000		
			2015	0.00000	0.00000	0.00000	0.00000	0.00000		
		07 1 25 25020	2016	1 234.00184	0.00000	0.00000	1 234.00184	0.00000		
			2017	575.00000	0.00000	0.00000	575.00000	0.00000		
			2018	0.00000	0.00000	0.00000	0.00000	0.00000		
Задача 3: Координация процесса размещения рекламных конструкций										
ВСЕГО по ЗАДАЧЕ 3:			2015-2018, в том числе по годам:	2 736.95000	0.00000	0.00000	2 736.95000	0.00000	УВСМСП, УАГИЗО	УВСМСП, УАГИЗО
			2014	0.00000	0.00000	0.00000	0.00000	0.00000		
			2015	640.00000	0.00000	0.00000	640.00000	0.00000		
			2016	300.00000	0.00000	0.00000	300.00000	0.00000		
			2017	599.00000	0.00000	0.00000	599.00000	0.00000		
			2018	1 197.95000	0.00000	0.00000	1 197.95000	0.00000		
Программные мероприятия			2015-2018, в том числе по годам:	2 736.95000	0.00000	0.00000	2 736.95000	0.00000	УВСМСП, УАГИЗО	УВСМСП, УАГИЗО
			2014	0.00000	0.00000	0.00000	0.00000	0.00000		
			2015	640.00000	0.00000	0.00000	640.00000	0.00000		
			2016	300.00000	0.00000	0.00000	300.00000	0.00000		
			2017	599.00000	0.00000	0.00000	599.00000	0.00000		
			2018	1 197.95000	0.00000	0.00000	1 197.95000	0.00000		
программные мероприятия										
3.1	Ликвидация движимого и недвижимого имущества		2015-2018, в том числе по годам:	2 736.95000	0.00000	0.00000	2 736.95000	0.00000	УВСМСП, УАГИЗО	УВСМСП, УАГИЗО
			2014	0.00000	0.00000	0.00000	0.00000	0.00000		
		07 1 1900	2015	640.00000	0.00000	0.00000	640.00000	0.00000		
		07 1 19 19000	2016	300.00000	0.00000	0.00000	300.00000	0.00000		
			2017	599.00000	0.00000	0.00000	599.00000	0.00000		
			2018	1 197.95000	0.00000	0.00000	1 197.95000	0.00000		
3.1.1	Демонтаж, хранение и в необходимых случаях уничтожение рекламных конструкций, установленных и (или) эксплуатируемых на территории Петропавловск-Камчатского городского округа без разрешения, срок действия которых не истек		2015-2018, в том числе по годам:	2 736.95000	0.00000	0.00000	2 736.95000	0.00000	УВСМСП, УАГИЗО	УВСМСП, УАГИЗО
			2014	0.00000	0.00000	0.00000	0.00000	0.00000		
		07 1 1901	2015	640.00000	0.00000	0.00000	640.00000	0.00000		
		07 1 19 19010	2016	300.00000	0.00000	0.00000	300.00000	0.00000		
			2017	599.00000	0.00000	0.00000	599.00000	0.00000		
			2018	1 197.95000	0.00000	0.00000	1 197.95000	0.00000		
			2015-2018, в том числе по годам:	640.00000	0.00000	0.00000	640.00000	0.00000	УВСМСП	УВСМСП
			2014	0.00000	0.00000	0.00000	0.00000	0.00000		
		07 1 1901	2015	640.00000	0.00000	0.00000	640.00000	0.00000		
		07 1 19 19010	2016	0.00000	0.00000	0.00000	0.00000	0.00000		
			2017	0.00000	0.00000	0.00000	0.00000	0.00000		
			2018	0.00000	0.00000	0.00000	0.00000	0.00000		
			2015-2018, в том числе по годам:	2 096.95000	0.00000	0.00000	2 096.95000	0.00000	УАГИЗО	УАГИЗО
			2014	0.00000	0.00000	0.00000	0.00000	0.00000		
		07 1 1901	2015	0.00000	0.00000	0.00000	0.00000	0.00000		
		07 1 19 19010	2016	300.00000	0.00000	0.00000	300.00000	0.00000		
			2017	599.00000	0.00000	0.00000	599.00000	0.00000		
			2018	1 197.95000	0.00000	0.00000	1 197.95000	0.00000		
Задача 4: Организационно-методическое, информационное и правовое обеспечение реализации мероприятий подпрограммы 1 «Создание благоприятных условий для обеспечения населения Петропавловск-Камчатского городского округа услугами потребительского рынка и развития предпринимательства»										
ВСЕГО по ЗАДАЧЕ 4:			2015-2018, в том числе по годам:	18 715.49970	0.00000	0.00000	18 715.49970	0.00000	УВСМСП, УЭРИО	УВСМСП, УЭРИО
			2014	0.00000	0.00000	0.00000	0.00000	0.00000		
			2015	13 916.29743	0.00000	0.00000	13 916.29743	0.00000		
			2016	4 799.20227	0.00000	0.00000	4 799.20227	0.00000		
			2017	0.00000	0.00000	0.00000	0.00000	0.00000		
			2018	0.00000	0.00000	0.00000	0.00000	0.00000		
Программные мероприятия			2015-2018, в том числе по годам:	18 715.49970	0.00000	0.00000	18 715.49970	0.00000	УВСМСП, УЭРИО	УВСМСП, УЭРИО
			2014	0.00000	0.00000	0.00000	0.00000	0.00000		
			2015	13 916.29743	0.00000	0.00000	13 916.29743	0.00000		
			2016	4 799.20227	0.00000	0.00000	4 799.20227	0.00000		
			2017	0.00000	0.00000	0.00000	0.00000	0.00000		
			2018	0.00000	0.00000	0.00000	0.00000	0.00000		

№ п/п	Наименование мероприятия	Код целевой статьи расходов бюджета	Срок реализации	Объем финансирования (тыс. рублей),					Исполнители	Главные распорядители бюджетных средств, распорядители внебюджетных средств
				всего	в том числе по источникам финансирования					
					федеральный бюджет	краевой бюджет	бюджет городского округа	внебюджетные источники		
программные мероприятия										
4.1	Обеспечение исполнения мероприятий программ и полномочий органов администрации городского округа, в том числе выполнение государственных полномочий Камчатского края (содержание органов администрации городского округа)	07 1 16 16000	2015-2018, в том числе по годам:	17 633.87238	0.00000	0.00000	17 633.87238	0.00000	УВСМСП, УЭРИО	УВСМСП, УЭРИО
			2014	0.00000	0.00000	0.00000	0.00000			
			2015	13 901.29743	0.00000	0.00000	13 901.29743	0.00000		
			2016	3 732.57495	0.00000	0.00000	3 732.57495	0.00000		
			2017	0.00000	0.00000	0.00000	0.00000	0.00000		
4.1.1	Обеспечение деятельности органов администрации Петропавловск-Камчатского городского округа в части исполнения функций муниципальной службы	07 1 16 16010	2015-2018, в том числе по годам:	16 768.13232	0.00000	0.00000	16 768.13232	0.00000	УВСМСП	УВСМСП
			2014	0.00000	0.00000	0.00000	0.00000			
			2015	13 239.23307	0.00000	0.00000	13 239.23307	0.00000		
			2016	3 528.89925	0.00000	0.00000	3 528.89925	0.00000		
			2017	0.00000	0.00000	0.00000	0.00000	0.00000		
4.1.2	Обеспечение деятельности органов администрации Петропавловск-Камчатского городского округа в части исполнения функций, не связанных с муниципальной службой	07 1 16 16020	2015-2018, в том числе по годам:	614.08806	0.00000	0.00000	614.08806	0.00000	УВСМСП	УВСМСП
			2014	0.00000	0.00000	0.00000	0.00000			
			2015	537.06436	0.00000	0.00000	537.06436	0.00000		
			2016	77.02370	0.00000	0.00000	77.02370	0.00000		
			2017	0.00000	0.00000	0.00000	0.00000	0.00000		
4.1.3	Организация учета личных подсобных хозяйств граждан	07 1 16 16060	2015-2018, в том числе по годам:	227.62200	0.00000	0.00000	227.62200	0.00000	УВСМСП, УЭРИО	УВСМСП, УЭРИО
			2014	0.00000	0.00000	0.00000	0.00000			
			2015	125.00000	0.00000	0.00000	125.00000	0.00000		
			2016	102.62200	0.00000	0.00000	102.62200	0.00000		
			2017	0.00000	0.00000	0.00000	0.00000	0.00000		
		07 1 16 16060	2014-2018, в том числе по годам:	125.00000	0.00000	0.00000	125.00000	0.00000	УВСМСП	УВСМСП
			2014	0.00000	0.00000	0.00000	0.00000			
			2015	125.00000	0.00000	0.00000	125.00000	0.00000		
			2016	0.00000	0.00000	0.00000	0.00000	0.00000		
			2017	0.00000	0.00000	0.00000	0.00000	0.00000		
		07 1 16 16060	2014-2018, в том числе по годам:	102.62200	0.00000	0.00000	102.62200	0.00000	УЭРИО	УЭРИО
			2014	0.00000	0.00000	0.00000	0.00000			
			2015	0.00000	0.00000	0.00000	0.00000			
			2016	102.62200	0.00000	0.00000	102.62200	0.00000		
			2017	0.00000	0.00000	0.00000	0.00000	0.00000		
4.1.4	Обеспечение деятельности консультационного пункта для субъектов малого и среднего предпринимательства по принципу «одного окна»	07 1 16 16100	2015-2018, в том числе по годам:	24.03000	0.00000	0.00000	24.03000	0.00000	УЭРИО	УЭРИО
			2014	0.00000	0.00000	0.00000	0.00000			
			2015	0.00000	0.00000	0.00000	0.00000			
			2016	24.03000	0.00000	0.00000	24.03000	0.00000		
			2017	0.00000	0.00000	0.00000	0.00000	0.00000		
4.2	Исполнение судебных актов по обращению взыскания на средства бюджета Петропавловск-Камчатского городского округа (в том числе мировых соглашений)	07 1 17 17000	2017-2018, в том числе по годам:	1 081.62732	0.00000	0.00000	1 081.62732	0.00000	УВСМСП	УВСМСП
			2014	0.00000	0.00000	0.00000	0.00000			
			2015	15.00000	0.00000	0.00000	15.00000	0.00000		
			2016	1 066.62732	0.00000	0.00000	1 066.62732	0.00000		
			2017	0.00000	0.00000	0.00000	0.00000	0.00000		
Задача 5: создание условий для устойчивого развития предприятий на начальном этапе их деятельности										
ВСЕГО по ЗАДАЧЕ 5:			2015-2018, в том числе по годам:	0.00000	0.00000	0.00000	0.00000	0.00000	УЭРИО	УЭРИО
			2014	0.00000	0.00000	0.00000	0.00000			
			2015	0.00000	0.00000	0.00000	0.00000			
			2016	0.00000	0.00000	0.00000	0.00000			
			2017	0.00000	0.00000	0.00000	0.00000			
Инвестиционные мероприятия			2015-2018, в том числе по годам:	0.00000	0.00000	0.00000	0.00000	УЭРИО	УЭРИО	
			2014	0.00000	0.00000	0.00000	0.00000			
			2015	0.00000	0.00000	0.00000	0.00000			
			2016	0.00000	0.00000	0.00000	0.00000			
			2017	0.00000	0.00000	0.00000	0.00000			
			2018	0.00000	0.00000	0.00000	0.00000			

№ п/п	Наименование мероприятия	Код целевой статьи расходов бюджета	Срок реализации	Объем финансирования (тыс. рублей),				Исполнители	Главные распорядители бюджетных средств, распорядители внебюджетных средств	
				всего	в том числе по источникам финансирования					
					федеральный бюджет	краевой бюджет	бюджет городского округа			внебюджетные источники
Цель подпрограммы 2: формирование и продвижение имиджа Петропавловск-Камчатского городского округа на мировом и российском туристском рынке										
ВСЕГО по ПОДПРОГРАММЕ 2: «Формирование и продвижение имиджа Петропавловск-Камчатского городского округа как территории, благоприятной для развития внутреннего и въездного туризма», в том числе:	2014-2018, в том числе по годам:	2 918.79136	0.00000	73.78999	2 845.00137	0.00000	Департамент, Управление делами администрации, Управление экономики, УЭРИО	Администрация городского округа, Управление делами администрации, Управление экономики, УЭРИО		
	2014	571.66299	0.00000	73.78999	497.87300	0.00000				
	2015	1 174.80600	0.00000	0.00000	1 174.80600	0.00000				
	2016	1 002.32237	0.00000	0.00000	1 002.32237	0.00000				
	2017	170.00000	0.00000	0.00000	170.00000	0.00000				
	2018	0.00000	0.00000	0.00000	0.00000	0.00000				
Программные мероприятия	2014-2018, в том числе по годам:	2 918.79136	0.00000	73.78999	2 845.00137	0.00000	Департамент, Управление делами администрации, Управление экономики, УЭРИО	Администрация городского округа, Управление делами администрации, Управление экономики, УЭРИО		
	2014	571.66299	0.00000	73.78999	497.87300	0.00000				
	2015	1 174.80600	0.00000	0.00000	1 174.80600	0.00000				
	2016	1 002.32237	0.00000	0.00000	1 002.32237	0.00000				
	2017	170.00000	0.00000	0.00000	170.00000	0.00000				
	2018	0.00000	0.00000	0.00000	0.00000	0.00000				
Задача 1: разработка благоприятного для развития внутреннего и въездного туризма имиджа, использование и популяризация туристских ресурсов Петропавловск-Камчатского городского округа										
ВСЕГО по ЗАДАЧЕ 1:	2014-2018, в том числе по годам:	1 053.78299	0.00000	73.78999	979.99300	0.00000	Департамент, Управление делами администрации, УЭРИО	Администрация городского округа, Управление делами администрации, УЭРИО		
	2014	571.66299	0.00000	73.78999	497.87300	0.00000				
	2015	250.72000	0.00000	0.00000	250.72000	0.00000				
	2016	61.40000	0.00000	0.00000	61.40000	0.00000				
	2017	170.00000	0.00000	0.00000	170.00000	0.00000				
	2018	0.00000	0.00000	0.00000	0.00000	0.00000				
Программные мероприятия	2014-2018, в том числе по годам:	1 053.78299	0.00000	73.78999	979.99300	0.00000	Департамент, Управление делами администрации, УЭРИО	Администрация городского округа, Управление делами администрации, УЭРИО		
	2014	571.66299	0.00000	73.78999	497.87300	0.00000				
	2015	250.72000	0.00000	0.00000	250.72000	0.00000				
	2016	61.40000	0.00000	0.00000	61.40000	0.00000				
	2017	170.00000	0.00000	0.00000	170.00000	0.00000				
	2018	0.00000	0.00000	0.00000	0.00000	0.00000				
программные мероприятия										
1.1	Информационные услуги (размещение в СМИ, изготовление печатной продукции, баннеров, наглядных материалов и т.п.)	07 2 2500	2014-2018, в том числе по годам:	1 003.78299	0.00000	73.78999	929.99300	0.00000	Департамент, Управление делами администрации, УЭРИО	Администрация городского округа, Управление делами администрации, УЭРИО
			2014	521.66299	0.00000	73.78999	447.87300	0.00000		
			2015	250.72000	0.00000	0.00000	250.72000	0.00000		
			2016	61.40000	0.00000	0.00000	61.40000	0.00000		
			2017	170.00000	0.00000	0.00000	170.00000	0.00000		
			2018	0.00000	0.00000	0.00000	0.00000	0.00000		
		07 2 25 25000	2014, в том числе по годам:	521.66299	0.00000	73.78999	447.87300	0.00000	Департамент	Администрация городского округа
			2014	521.66299	0.00000	73.78999	447.87300	0.00000		
			2015	0.00000	0.00000	0.00000	0.00000	0.00000		
			2016	0.00000	0.00000	0.00000	0.00000	0.00000		
			2017	0.00000	0.00000	0.00000	0.00000	0.00000		
			2018	0.00000	0.00000	0.00000	0.00000	0.00000		
		07 2 2500	2015-2018, в том числе по годам:	166.40000	0.00000	0.00000	166.40000	0.00000	Управление делами администрации	Управление делами администрации
			2014	0.00000	0.00000	0.00000	0.00000	0.00000		
			2015	105.00000	0.00000	0.00000	105.00000	0.00000		
			2016	61.40000	0.00000	0.00000	61.40000	0.00000		
			2017	0.00000	0.00000	0.00000	0.00000	0.00000		
			2018	0.00000	0.00000	0.00000	0.00000	0.00000		
		07 2 25 25000	2015, в том числе по годам:	315.72000	0.00000	0.00000	315.72000	0.00000	УЭРИО	УЭРИО
			2014	0.00000	0.00000	0.00000	0.00000	0.00000		
			2015	145.72000	0.00000	0.00000	145.72000	0.00000		
			2016	0.00000	0.00000	0.00000	0.00000	0.00000		
			2017	170.00000	0.00000	0.00000	170.00000	0.00000		
			2018	0.00000	0.00000	0.00000	0.00000	0.00000		

№ п/п	Наименование мероприятия	Код целевой статьи расходов бюджета	Срок реализации	Объем финансирования (тыс. рублей),				Исполнители	Главные распорядители бюджетных средств, распорядители внебюджетных средств		
				всего	в том числе по источникам финансирования						
					федеральный бюджет	краевой бюджет	бюджет городского округа			внебюджетные источники	
1.1.1	Издание презентационной полиграфической продукции о туристских ресурсах Петропавловск-Камчатского городского округа		2014-2018, в том числе по годам:	779.99300	0.00000	0.00000	779.99300	0.00000	Департамент, Управление делами администрации, УЭРИО	Администрация городского округа, Управление делами администрации, УЭРИО	
			2014	297.87300	0.00000	0.00000	297.87300	0.00000			
			2015	250.72000	0.00000	0.00000	250.72000	0.00000			
			2016	61.40000	0.00000	0.00000	61.40000	0.00000			
			2017	170.00000	0.00000	0.00000	170.00000	0.00000			
			2018	0.00000	0.00000	0.00000	0.00000	0.00000			
			2014, в том числе по годам:	297.87300	0.00000	0.00000	297.87300	0.00000	Департамент	Администрация городского округа	
			07 2 7587	2014	297.87300	0.00000	0.00000	297.87300			0.00000
			2015	0.00000	0.00000	0.00000	0.00000	0.00000			
			2016	0.00000	0.00000	0.00000	0.00000	0.00000			
			2017	0.00000	0.00000	0.00000	0.00000	0.00000			
			2018	0.00000	0.00000	0.00000	0.00000	0.00000			
			2015, в том числе по годам:	315.72000	0.00000	0.00000	315.72000	0.00000	УЭРИО	УЭРИО	
			2014	0.00000	0.00000	0.00000	0.00000	0.00000			
			07 2 2503	2015	145.72000	0.00000	0.00000	145.72000			0.00000
			2016	0.00000	0.00000	0.00000	0.00000	0.00000			
			2017	170.00000	0.00000	0.00000	170.00000	0.00000			
			2018	0.00000	0.00000	0.00000	0.00000	0.00000			
			2015-2018, в том числе по годам:	166.40000	0.00000	0.00000	166.40000	0.00000	Управление делами администрации	Управление делами администрации	
			2014	0.00000	0.00000	0.00000	0.00000	0.00000			
07 2 2503	2015	105.00000	0.00000	0.00000	105.00000	0.00000					
07 2 25 25030	2016	61.40000	0.00000	0.00000	61.40000	0.00000					
2017	0.00000	0.00000	0.00000	0.00000	0.00000						
2018	0.00000	0.00000	0.00000	0.00000	0.00000						
1.1.2	Оснащение информационными табличками с QR-кодами культурно-исторических объектов Петропавловск-Камчатского городского округа		2014, в том числе по годам:	223.78999	0.00000	73.78999	150.00000	0.00000	Департамент	Администрация городского округа	
			07 2 7583	2014	223.78999	0.00000	73.78999	150.00000			0.00000
			2015	0.00000	0.00000	0.00000	0.00000	0.00000			
			2016	0.00000	0.00000	0.00000	0.00000	0.00000			
			2017	0.00000	0.00000	0.00000	0.00000	0.00000			
			2018	0.00000	0.00000	0.00000	0.00000	0.00000			
1.2	Организация муниципальных мероприятий (смотры, конкурсы, фестивали, выставки, ярмарки, семинары, круглые столы, соревнования, праздничные мероприятия, гуляния, субботники, учения, чествование и т.п.)		2014, в том числе по годам:	50.00000	0.00000	0.00000	50.00000	0.00000	Департамент	Администрация городского округа	
			2014	50.00000	0.00000	0.00000	50.00000	0.00000			
			2015	0.00000	0.00000	0.00000	0.00000	0.00000			
			2016	0.00000	0.00000	0.00000	0.00000	0.00000			
			2017	0.00000	0.00000	0.00000	0.00000	0.00000			
2018	0.00000	0.00000	0.00000	0.00000	0.00000						
1.2.1	Разработка логотипа и слогана Петропавловск-Камчатского городского округа		2014, в том числе по годам:	50.00000	0.00000	0.00000	50.00000	0.00000	Департамент	Администрация городского округа	
			07 2 7582	2014	50.00000	0.00000	0.00000	50.00000			0.00000
			2015	0.00000	0.00000	0.00000	0.00000	0.00000			
			2016	0.00000	0.00000	0.00000	0.00000	0.00000			
			2017	0.00000	0.00000	0.00000	0.00000	0.00000			
			2018	0.00000	0.00000	0.00000	0.00000	0.00000			
Задача 2: создание условий для развития въездного и внутреннего туризма в Петропавловск-Камчатской опорной зоне туристско-рекреационного кластера Камчатского края											
ВСЕГО по ЗАДАЧЕ 2:			2015-2018, в том числе по годам:	1 865.00837	0.00000	0.00000	1 865.00837	0.00000	Управление делами администрации, Управление экономики, УЭРИО	Управление делами администрации, Управление экономики, УЭРИО	
			2014	0.00000	0.00000	0.00000	0.00000				
			2015	924.08600	0.00000	0.00000	924.08600	0.00000			
			2016	940.92237	0.00000	0.00000	940.92237	0.00000			
			2017	0.00000	0.00000	0.00000	0.00000	0.00000			
			2018	0.00000	0.00000	0.00000	0.00000	0.00000			
Программные мероприятия			2015-2018, в том числе по годам:	1 865.00837	0.00000	0.00000	1 865.00837	0.00000	Управление делами администрации, Управление экономики, УЭРИО	Управление делами администрации, Управление экономики, УЭРИО	
			2014	0.00000	0.00000	0.00000	0.00000				
			2015	924.08600	0.00000	0.00000	924.08600	0.00000			
			2016	940.92237	0.00000	0.00000	940.92237	0.00000			
			2017	0.00000	0.00000	0.00000	0.00000	0.00000			
			2018	0.00000	0.00000	0.00000	0.00000	0.00000			

№ п/п	Наименование мероприятия	Код целевой статьи расходов бюджета	Срок реализации	Объем финансирования (тыс. рублей),					Исполнители	Главные распорядители бюджетных средств, распорядители внебюджетных средств
				всего	в том числе по источникам финансирования					
					федеральный бюджет	краевой бюджет	бюджет городского округа	внебюджетные источники		
программные мероприятия										
2.1	Участие в международных, российских, региональных мероприятиях (смотре, конкурсах, конференциях, фестивалях, выставках, соревнованиях и т.п.)		2015-2018, в том числе по годам:	1 865.00837	0.00000	0.00000	1 865.00837	0.00000	Управление делами администрации, Управление экономики, УЭРИО	Управление делами администрации, Управление экономики, УЭРИО
			2014	0.00000	0.00000	0.00000	0.00000	0.00000		
		07 2 6300	2015	924.08600	0.00000	0.00000	924.08600	0.00000		
		07 2 63 63000	2016	940.92237	0.00000	0.00000	940.92237	0.00000		
			2017	0.00000	0.00000	0.00000	0.00000	0.00000		
		2018	0.00000	0.00000	0.00000	0.00000	0.00000			
2.1.1	Презентация туристско-рекреационного потенциала Петропавловск-Камчатского городского округа на региональном, федеральном и международном уровне		2015-2018, в том числе по годам:	1 865.00837	0.00000	0.00000	1 865.00837	0.00000	Управление делами администрации, Управление экономики, УЭРИО	Управление делами администрации, Управление экономики, УЭРИО
			2014	0.00000	0.00000	0.00000	0.00000	0.00000		
		07 2 6301	2015	924.08600	0.00000	0.00000	924.08600	0.00000		
		07 2 63 63010	2016	940.92237	0.00000	0.00000	940.92237	0.00000		
			2017	0.00000	0.00000	0.00000	0.00000	0.00000		
			2018	0.00000	0.00000	0.00000	0.00000	0.00000		
			2015, в том числе по годам:	15.00000	0.00000	0.00000	15.00000	0.00000	Управление экономики	Управление экономики
			2014	0.00000	0.00000	0.00000	0.00000	0.00000		
		07 2 6301	2015	15.00000	0.00000	0.00000	15.00000	0.00000		
			2016	0.00000	0.00000	0.00000	0.00000	0.00000		
			2017	0.00000	0.00000	0.00000	0.00000	0.00000		
			2018	0.00000	0.00000	0.00000	0.00000	0.00000		
			2015-2018, в том числе по годам:	1 478.00837	0.00000	0.00000	1 478.00837	0.00000	Управление делами администрации	Управление делами администрации
			2014	0.00000	0.00000	0.00000	0.00000	0.00000		
		07 2 6301	2015	909.08600	0.00000	0.00000	909.08600	0.00000		
		07 2 63 63010	2016	568.92237	0.00000	0.00000	568.92237	0.00000		
			2017	0.00000	0.00000	0.00000	0.00000	0.00000		
			2018	0.00000	0.00000	0.00000	0.00000	0.00000		
			2015-2018, в том числе по годам:	372.00000	0.00000	0.00000	372.00000	0.00000	УЭРИО	УЭРИО
			2014	0.00000	0.00000	0.00000	0.00000	0.00000		
			2015	0.00000	0.00000	0.00000	0.00000	0.00000		
		07 2 63 63010	2016	372.00000	0.00000	0.00000	372.00000	0.00000		
			2017	0.00000	0.00000	0.00000	0.00000	0.00000		
			2018	0.00000	0.00000	0.00000	0.00000	0.00000		
Цель подпрограммы 3: Создание условий для реализации экономической политики и инвестиционной деятельности Петропавловск-Камчатского городского округа										
ВСЕГО по ПОДПРОГРАММЕ 3: «Обеспечение реализации экономической политики и инвестиционной деятельности Петропавловск-Камчатского городского округа», в том числе:			2015-2018, в том числе по годам:	47 731.59978	0.00000	0.00000	47 731.59978	0.00000	Управление экономики, УВСМСП, УЭРИО, УАГИЗО	Управление экономики, УВСМСП, УЭРИО, УАГИЗО
			2014	0.00000	0.00000	0.00000	0.00000			
			2015	19 861.54924	0.00000	0.00000	19 861.54924	0.00000		
			2016	3 420.18004	0.00000	0.00000	3 420.18004	0.00000		
			2017	17 449.87050	0.00000	0.00000	17 449.87050	0.00000		
			2018	7 000.00000	0.00000	0.00000	7 000.00000	0.00000		
Программные мероприятия			2015-2018, в том числе по годам:	47 731.59978	0.00000	0.00000	47 731.59978	0.00000	Управление экономики, УВСМСП, УЭРИО, УАГИЗО	Управление экономики, УВСМСП, УЭРИО, УАГИЗО
			2014	0.00000	0.00000	0.00000	0.00000			
			2015	19 861.54924	0.00000	0.00000	19 861.54924	0.00000		
			2016	3 420.18004	0.00000	0.00000	3 420.18004	0.00000		
			2017	17 449.87050	0.00000	0.00000	17 449.87050	0.00000		
			2018	7 000.00000	0.00000	0.00000	7 000.00000	0.00000		
Задача 1: Формирование и обеспечение реализации документов стратегического планирования социально-экономического развития Петропавловск-Камчатского городского округа										
ВСЕГО по ЗАДАЧЕ 1:			2015, в том числе по годам:	1 160.00000	0.00000	0.00000	5 160.00000	0.00000	Управление экономики, УЭРИО	Управление экономики, УЭРИО
			2014	0.00000	0.00000	0.00000	0.00000			
			2015	1 160.00000	0.00000	0.00000	1 160.00000	0.00000		
			2016	0.00000	0.00000	0.00000	0.00000	0.00000		
			2017	0.00000	0.00000	0.00000	0.00000	0.00000		
			2018	4 000.00000	0.00000	0.00000	4 000.00000	0.00000		
Программные мероприятия			2015, в том числе по годам:	5 160.00000	0.00000	0.00000	5 160.00000	0.00000	Управление экономики, УЭРИО	Управление экономики, УЭРИО
			2014	0.00000	0.00000	0.00000	0.00000			
			2015	1 160.00000	0.00000	0.00000	1 160.00000	0.00000		
			2016	0.00000	0.00000	0.00000	0.00000	0.00000		
			2017	0.00000	0.00000	0.00000	0.00000	0.00000		
			2018	4 000.00000	0.00000	0.00000	4 000.00000	0.00000		

№ п/п	Наименование мероприятия	Код целевой статьи расходов бюджета	Срок реализации	Объем финансирования (тыс. рублей),					Исполнители	Главные распорядители бюджетных средств, распорядители внебюджетных средств	
				всего	в том числе по источникам финансирования						
					федеральный бюджет	краевой бюджет	бюджет городского округа	внебюджетные источники			
1.1.	Научно-исследовательские услуги и разработка документов комплексного развития городского округа		2015, в том числе по годам:	5 160.00000	0.00000	0.00000	5 160.00000	0.00000	Управление экономики, УЭРИО	Управление экономики, УЭРИО	
			2014	0.00000	0.00000	0.00000	0.00000	0.00000			
		07 3 1300	2015	1 160.00000	0.00000	0.00000	1 160.00000	0.00000			
			2016	0.00000	0.00000	0.00000	0.00000	0.00000			
			2017	0.00000	0.00000	0.00000	0.00000	0.00000			
	07 3 13 13000	2018	4 000.00000	0.00000	0.00000	4 000.00000	0.00000				
1.1.1	Разработка и актуализация документов стратегического планирования социально-экономического развития Петропавловск-Камчатского городского округа		2015, в том числе по годам:	4 000.00000	0.00000	0.00000	4 000.00000	0.00000	УЭРИО	УЭРИО	
			2014	0.00000	0.00000	0.00000	0.00000	0.00000			
			2015	0.00000	0.00000	0.00000	0.00000	0.00000			
			2016	0.00000	0.00000	0.00000	0.00000	0.00000			
			2017	0.00000	0.00000	0.00000	0.00000	0.00000			
			07 3 13 13010	2018	4 000.00000	0.00000	0.00000	4 000.00000	0.00000		
				2015, в том числе по годам:	1 160.00000	0.00000	0.00000	1 160.00000	0.00000	Управление экономики	Управление экономики
			2014	0.00000	0.00000	0.00000	0.00000	0.00000			
			07 3 1301	2015	1 160.00000	0.00000	0.00000	1 160.00000	0.00000		
				2016	0.00000	0.00000	0.00000	0.00000	0.00000		
				2017	0.00000	0.00000	0.00000	0.00000	0.00000		
				2018	0.00000	0.00000	0.00000	0.00000	0.00000		
		Задача 2: Внедрение Стандарта деятельности органов местного самоуправления по обеспечению благоприятного инвестиционного климата в муниципальном образовании, разработанного Агентством стратегических инициатив по продвижению новых проектов									
ВСЕГО по ЗАДАЧЕ 2:			2016-2018, в том числе по годам:	20 449.87050	0.00000	0.00000	20 449.87050	0.00000	Управление экономики, УАГИЗО	Управление экономики, УАГИЗО	
		2014	0.00000	0.00000	0.00000	0.00000	0.00000				
		2015	0.00000	0.00000	0.00000	0.00000	0.00000				
		2016	0.00000	0.00000	0.00000	0.00000	0.00000				
		2017	17 449.87050	0.00000	0.00000	17 449.87050	0.00000				
		2018	3 000.00000	0.00000	0.00000	3 000.00000	0.00000				
Программные мероприятия			2016-2018, в том числе по годам:	20 449.87050	0.00000	0.00000	20 449.87050	0.00000	Управление экономики, УАГИЗО	Управление экономики, УАГИЗО	
		2014	0.00000	0.00000	0.00000	0.00000	0.00000				
		2015	0.00000	0.00000	0.00000	0.00000	0.00000				
		2016	0.00000	0.00000	0.00000	0.00000	0.00000				
		2017	17 449.87050	0.00000	0.00000	17 449.87050	0.00000				
		2018	3 000.00000	0.00000	0.00000	3 000.00000	0.00000				
программные мероприятия											
1.2	Повышение квалификации (стажировки, курсы, семинары, конференции)		2016-2018, в том числе по годам:	0.00000	0.00000	0.00000	0.00000	0.00000	Управление экономики	Управление экономики	
			2014	0.00000	0.00000	0.00000	0.00000	0.00000			
		07 3 6400	2015	0.00000	0.00000	0.00000	0.00000	0.00000			
		07 3 64 64000	2016	0.00000	0.00000	0.00000	0.00000	0.00000			
			2017	0.00000	0.00000	0.00000	0.00000	0.00000			
		2018	0.00000	0.00000	0.00000	0.00000	0.00000				
1.2.1	Организация обучения, повышения квалификации сотрудников в сфере привлечения инвестиций		2016-2018, в том числе по годам:	0.00000	0.00000	0.00000	0.00000	0.00000	Управление экономики	Управление экономики	
			2014	0.00000	0.00000	0.00000	0.00000	0.00000			
		07 3 6401	2015	0.00000	0.00000	0.00000	0.00000	0.00000			
		07 3 64 64010	2016	0.00000	0.00000	0.00000	0.00000	0.00000			
			2017	0.00000	0.00000	0.00000	0.00000	0.00000			
		2018	0.00000	0.00000	0.00000	0.00000	0.00000				
1.3	Разработка и реализация документов территориального планирования	07 3 29 29000	2016-2018, в том числе по годам:	5 699.87050	0.00000	0.00000	5 699.87050	0.00000	УАГИЗО	УАГИЗО	
			2014	0.00000	0.00000	0.00000	0.00000	0.00000			
			2015	0.00000	0.00000	0.00000	0.00000	0.00000			
			2016	0.00000	0.00000	0.00000	0.00000	0.00000			
			2017	5 699.87050	0.00000	0.00000	5 699.87050	0.00000			
		2018	0.00000	0.00000	0.00000	0.00000	0.00000				
1.3.1	Приведение Генерального плана Петропавловск-Камчатского городского округа в соответствии с федеральным законодательством	07 3 29 29030	2016-2018, в том числе по годам:	3 092.00000	0.00000	0.00000	3 092.00000	0.00000	УАГИЗО	УАГИЗО	
			2014	0.00000	0.00000	0.00000	0.00000	0.00000			
			2015	0.00000	0.00000	0.00000	0.00000	0.00000			
			2016	0.00000	0.00000	0.00000	0.00000	0.00000			
			2017	3 092.00000	0.00000	0.00000	3 092.00000	0.00000			
		2018	0.00000	0.00000	0.00000	0.00000	0.00000				

№ п/п	Наименование мероприятия	Код целевой статьи расходов бюджета	Срок реализации	Объем финансирования (тыс. рублей),					Исполнители	Главные распорядители бюджетных средств, распорядители внебюджетных средств
				всего	в том числе по источникам финансирования					
					федеральный бюджет	краевой бюджет	бюджет городского округа	внебюджетные источники		
1.3.2	Выполнение работ по разработке проекта межевания жилого района «Завойко»	07 3 29 29080	2016-2018, в том числе по годам:	819.44650	0.00000	0.00000	819.44650	0.00000	УАГИЗО	УАГИЗО
			2014	0.00000	0.00000	0.00000	0.00000			
			2015	0.00000	0.00000	0.00000	0.00000			
			2016	0.00000	0.00000	0.00000	0.00000			
			2017	819.44650	0.00000	0.00000	819.44650			
			2018	0.00000	0.00000	0.00000	0.00000			
1.3.3	Разработка проектов планировки застроенных территорий в Петропавловск-Камчатском городском округе	07 3 29 29020	2016-2018, в том числе по годам:	1 788.42400	0.00000	0.00000	1 788.42400	0.00000	УАГИЗО	УАГИЗО
			2014	0.00000	0.00000	0.00000	0.00000			
			2015	0.00000	0.00000	0.00000	0.00000			
			2016	0.00000	0.00000	0.00000	0.00000			
			2017	1 788.42400	0.00000	0.00000	1 788.42400			
			2018	0.00000	0.00000	0.00000	0.00000			
1.4	Информатизация	0736767000	2016-2018, в том числе по годам:	14 750.00000	0.00000	0.00000	14 750.00000	0.00000	УАГИЗО	УАГИЗО
			2014	0.00000	0.00000	0.00000	0.00000			
			2015	0.00000	0.00000	0.00000	0.00000			
			2016	0.00000	0.00000	0.00000	0.00000			
			2017	11 750.00000	0.00000	0.00000	11 750.00000			
			2018	3 000.00000	0.00000	0.00000	3 000.00000			
1.4.1	Интеграция данных в информационную систему обеспечения градостроительной деятельности	07 3 67 67140	2016-2018, в том числе по годам:	12 750.00000	0.00000	0.00000	12 750.00000	0.00000	УАГИЗО	УАГИЗО
			2014	0.00000	0.00000	0.00000	0.00000			
			2015	0.00000	0.00000	0.00000	0.00000			
			2016	0.00000	0.00000	0.00000	0.00000			
			2017	9 750.00000	0.00000	0.00000	9 750.00000			
			2018	3 000.00000	0.00000	0.00000	3 000.00000			
1.4.2	Векторизация схем теплоснабжения, водоснабжения и водоотведения	07 3 67 67150	2016-2018, в том числе по годам:	2 000.00000	0.00000	0.00000	2 000.00000	0.00000	УАГИЗО	УАГИЗО
			2014	0.00000	0.00000	0.00000	0.00000			
			2015	0.00000	0.00000	0.00000	0.00000			
			2016	0.00000	0.00000	0.00000	0.00000			
			2017	2 000.00000	0.00000	0.00000	2 000.00000			
			2018	0.00000	0.00000	0.00000	0.00000			
Задача 3: Методическое обеспечение и координация деятельности органов администрации Петропавловск-Камчатского городского округа по формированию и реализации экономической и инвестиционной политики Петропавловск-Камчатского городского округа										
ВСЕГО по ЗАДАЧЕ 3:			2015-2018, в том числе по годам:	22 121.72928	0.00000	0.00000	22 121.72928	0.00000	Управление экономики, УВСМСП	Управление экономики, УВСМСП
			2014	0.00000	0.00000	0.00000	0.00000			
			2015	18 701.54924	0.00000	0.00000	18 701.54924			
			2016	3 420.18004	0.00000	0.00000	3 420.18004			
			2017	0.00000	0.00000	0.00000	0.00000			
			2018	0.00000	0.00000	0.00000	0.00000			
Программные мероприятия			2015-2018, в том числе по годам:	22 121.72928	0.00000	0.00000	22 121.72928	0.00000	Управление экономики, УВСМСП	Управление экономики, УВСМСП
			2014	0.00000	0.00000	0.00000	0.00000			
			2015	18 701.54924	0.00000	0.00000	18 701.54924			
			2016	3 420.18004	0.00000	0.00000	3 420.18004			
			2017	0.00000	0.00000	0.00000	0.00000			
			2018	0.00000	0.00000	0.00000	0.00000			
программные мероприятия										
1.3	Обеспечение исполнения мероприятий программ и полномочий органов администрации городского округа, в том числе выполнение государственных полномочий Камчатского края (содержание органов администрации городского округа)	07 3 16 16000	2015-2018, в том числе по годам:	22 106.96639	0.00000	0.00000	22 106.96639	0.00000	Управление экономики	Управление экономики
			2014	0.00000	0.00000	0.00000	0.00000			
			2015	18 692.15192	0.00000	0.00000	18 692.15192			
			2016	3 414.81447	0.00000	0.00000	3 414.81447			
			2017	0.00000	0.00000	0.00000	0.00000			
			2018	0.00000	0.00000	0.00000	0.00000			
1.3.1	Обеспечение деятельности органов администрации Петропавловск-Камчатского городского округа в части исполнения функций муниципальной службы	07 3 16 16010	2015-2018, в том числе по годам:	21 325.42268	0.00000	0.00000	21 325.42268	0.00000	Управление экономики	Управление экономики
			2014	0.00000	0.00000	0.00000	0.00000			
			2015	18 003.17592	0.00000	0.00000	18 003.17592			
			2016	3 322.24676	0.00000	0.00000	3 322.24676			
			2017	0.00000	0.00000	0.00000	0.00000			
			2018	0.00000	0.00000	0.00000	0.00000			

№ п/п	Наименование мероприятия	Код целевой статьи расходов бюджета	Срок реализации	Объем финансирования (тыс. рублей),				Исполнители	Главные распорядители бюджетных средств, распорядители внебюджетных средств		
				всего	в том числе по источникам финансирования						
					федеральный бюджет	краевой бюджет	бюджет городского округа			внебюджетные источники	
1.3.2	Обеспечение деятельности органов администрации Петропавловск-Камчатского городского округа в части исполнения функций, не связанных с муниципальной службой		2015-2018, в том числе по годам:	615.03471	0.00000	0.00000	615.03471	0.00000	Управление экономики	Управление экономики	
			2014	0.00000	0.00000	0.00000	0.00000				
			07 3 1602	2015	525.46700	0.00000	0.00000	525.46700			0.00000
			07 3 16 16020	2016	89.56771	0.00000	0.00000	89.56771			0.00000
				2017	0.00000	0.00000	0.00000	0.00000			0.00000
1.3.3	Расходы, направленные на решение вопросов, возникающих в процессе деятельности администрации Петропавловск-Камчатского городского округа		2015, в том числе по годам:	166.50900	0.00000	0.00000	166.50900	0.00000	Управление экономики	Управление экономики	
			2014	0.00000	0.00000	0.00000	0.00000				
			07 3 1609	2015	163.50900	0.00000	0.00000	163.50900			0.00000
			07 3 16 16090	2016	3.00000	0.00000	0.00000	3.00000			0.00000
				2017	0.00000	0.00000	0.00000	0.00000			0.00000
1.4	Уплата налогов, сборов и иных платежей		2015-2018, в том числе по годам:	14.76289	0.00000	0.00000	14.76289	0.00000	Управление экономики, УВМСМП	Управление экономики, УВМСМП	
			2014	0.00000	0.00000	0.00000	0.00000				
			07 3 6600	2015	9.39732	0.00000	0.00000	9.39732			0.00000
			07 3 66 66000	2016	5.36557	0.00000	0.00000	5.36557			0.00000
				2017	0.00000	0.00000	0.00000	0.00000			0.00000
			2018	0.00000	0.00000	0.00000	0.00000	0.00000			
			Управление экономики	Управление экономики	2015-2018, в том числе по годам:	14.24489	0.00000	0.00000	14.24489	0.00000	
					2014	0.00000	0.00000	0.00000	0.00000		
					07 3 6600	2015	9.39732	0.00000	0.00000	9.39732	0.00000
					07 3 66 66000	2016	4.84757	0.00000	0.00000	4.84757	0.00000
						2017	0.00000	0.00000	0.00000	0.00000	0.00000
					2018	0.00000	0.00000	0.00000	0.00000	0.00000	
			УВМСМП	УВМСМП	2016, в том числе по годам:	0.51800	0.00000	0.00000	0.51800	0.00000	
					2014	0.00000	0.00000	0.00000	0.00000		
					07 3 6600	2015	0.00000	0.00000	0.00000	0.00000	
					07 3 66 66000	2016	0.51800	0.00000	0.00000	0.51800	0.00000
						2017	0.00000	0.00000	0.00000	0.00000	0.00000
					2018	0.00000	0.00000	0.00000	0.00000	0.00000	
1.4.1	Внесение взносов на капитальный ремонт общего имущества многоквартирного дома соразмерно своей доле в праве общей собственности на это имущество		2015-2018, в том числе по годам:	6.97326	0.00000	0.00000	6.97326	0.00000	Управление экономики	Управление экономики	
			2014	0.00000	0.00000	0.00000	0.00000				
			07 3 6601	2015	5.20532	0.00000	0.00000	5.20532			0.00000
			07 3 66 66010	2016	1.76794	0.00000	0.00000	1.76794			0.00000
				2017	0.00000	0.00000	0.00000	0.00000			0.00000
1.4.2	Уплата налога на имущество		2015-2018, в том числе по годам:	7.78963	0.00000	0.00000	7.78963	0.00000	Управление экономики, УВМСМП	Управление экономики, УВМСМП	
			2014	0.00000	0.00000	0.00000	0.00000				
			07 3 66 66020	2015	4.19200	0.00000	0.00000	4.19200			0.00000
				2016	3.59763	0.00000	0.00000	3.59763			0.00000
				2017	0.00000	0.00000	0.00000	0.00000			0.00000
			2018	0.00000	0.00000	0.00000	0.00000	0.00000			
			Управление экономики	Управление экономики	2015-2018, в том числе по годам:	7.27163	0.00000	0.00000	7.27163	0.00000	
					2014	0.00000	0.00000	0.00000	0.00000		
					07 3 66 66020	2015	4.19200	0.00000	0.00000	4.19200	0.00000
						2016	3.07963	0.00000	0.00000	3.07963	0.00000
						2017	0.00000	0.00000	0.00000	0.00000	0.00000
					2018	0.00000	0.00000	0.00000	0.00000	0.00000	
			УВМСМП	УВМСМП	2016, в том числе по годам:	0.51800	0.00000	0.00000	0.51800	0.00000	
					2014	0.00000	0.00000	0.00000	0.00000		
					07 3 66 66020	2015	0.00000	0.00000	0.00000	0.00000	
07 3 66 66020	2016	0.51800			0.00000	0.00000	0.51800	0.00000			
	2017	0.00000			0.00000	0.00000	0.00000	0.00000			
2018	0.00000	0.00000			0.00000	0.00000	0.00000				

Группировка объемов финансирования программных мероприятий по источникам финансирования, главным распорядителям бюджетных средств муниципальной программы «Реализация экономической политики, инвестиционной, межрегиональной и международной деятельности Петропавловск-Камчатского городского округа»

№ пункта	Главные распорядители бюджетных средств (ГРБС)	Срок реализации мероприятия	Объем финансирования, рублей,				
			ВСЕГО	в том числе по источникам финансирования			
				федеральный бюджет	краевой бюджет	бюджет городского округа	внебюджетные источники
ВСЕГО по ПРОГРАММЕ, в том числе:		2014-2018, в том числе по годам:	138 466.72482	1 664.91000	17 300.22999	118 001.58483	1 500.00000
		2014	5 108.10299	1 200.00000	360.22999	3 547.87300	0.00000
		2015	47 424.61155	0.00000	1 640.00000	44 284.61155	1 500.00000
		2016	16 374.26558	464.91000	0.00000	15 909.35558	0.00000
		2017	45 262.21750	0.00000	15 300.00000	29 962.21750	0.00000
		2018	24 297.52720	0.00000	0.00000	24 297.52720	0.00000

№ пункта	Главные распорядители бюджетных средств (ГРБС)	Срок реализации мероприятия	Объем финансирования, рублей,				
			ВСЕГО	в том числе по источникам финансирования			
				федеральный бюджет	краевой бюджет	бюджет городского округа	внебюджетные источники
	Программные мероприятия	2014-2018, в том числе по годам:	138 466.72482	1 664.91000	17 300.22999	118 001.58483	1 500.00000
		2014	5 108.10299	1 200.00000	360.22999	3 547.87300	0.00000
		2015	47 424.61155	0.00000	1 640.00000	44 284.61155	1 500.00000
		2016	16 374.26558	464.91000	0.00000	15 909.35558	0.00000
		2017	45 262.21750	0.00000	15 300.00000	29 962.21750	0.00000
		2018	24 297.52720	0.00000	0.00000	24 297.52720	0.00000
	Инвестиционные мероприятия	2014-2018, в том числе по годам:	0.00000	0.00000	0.00000	0.00000	0.00000
		2014	0.00000	0.00000	0.00000	0.00000	0.00000
		2015	0.00000	0.00000	0.00000	0.00000	0.00000
		2016	0.00000	0.00000	0.00000	0.00000	0.00000
		2017	0.00000	0.00000	0.00000	0.00000	0.00000
		2018	0.00000	0.00000	0.00000	0.00000	0.00000
	ВСЕГО по ПОДПРОГРАММЕ 1: «Создание благоприятных условий для обеспечения населения Петропавловск-Камчатского городского округа услугами потребительского рынка и развития предпринимательства», в том числе:	2014-2018, в том числе по годам:	87 816.33368	1 664.91000	17 226.44000	67 424.98368	1 500.00000
		2014	4 536.44000	1 200.00000	286.44000	3 050.00000	0.00000
		2015	26 388.25631	0.00000	1 640.00000	23 248.25631	1 500.00000
		2016	11 951.76317	464.91000	0.00000	11 486.85317	0.00000
		2017	27 642.34700	0.00000	15 300.00000	12 342.34700	0.00000
		2018	17 297.52720	0.00000	0.00000	17 297.52720	0.00000
	Программные мероприятия	2014-2018, в том числе по годам:	87 816.33368	1 664.91000	17 226.44000	67 424.98368	1 500.00000
		2014	4 536.44000	1 200.00000	286.44000	3 050.00000	0.00000
		2015	26 388.25631	0.00000	1 640.00000	23 248.25631	1 500.00000
		2016	11 951.76317	464.91000	0.00000	11 486.85317	0.00000
		2017	27 642.34700	0.00000	15 300.00000	12 342.34700	0.00000
		2018	17 297.52720	0.00000	0.00000	17 297.52720	0.00000
1	Управление по взаимодействию с субъектами малого и среднего предпринимательства администрации Петропавловск-Камчатского городского округа	2014-2018, в том числе по годам:	36 783.80295	1 200.00000	1 926.44000	32 157.36295	1 500.00000
		2014	4 536.44000	1 200.00000	286.44000	3 050.00000	0.00000
		2015	26 388.25631	0.00000	1 640.00000	23 248.25631	1 500.00000
		2016	5 859.10664	0.00000	0.00000	5 859.10664	0.00000
		2017	0.00000	0.00000	0.00000	0.00000	0.00000
		2018	0.00000	0.00000	0.00000	0.00000	0.00000
2	Управление экономического развития и имущественных отношений администрации Петропавловск-Камчатского городского округа	2014-2018, в том числе по годам:	42 493.20487	464.91000	15 300.00000	26 728.29487	0.00000
		2014	0.00000	0.00000	0.00000	0.00000	0.00000
		2015	0.00000	0.00000	0.00000	0.00000	0.00000
		2016	4 395.24067	464.91000	0.00000	3 930.33067	0.00000
		2017	23 882.38700	0.00000	15 300.00000	8 582.38700	0.00000
		2018	14 215.57720	0.00000	0.00000	14 215.57720	0.00000
3	Управление культуры, спорта и молодежной политики администрации Петропавловск-Камчатского городского округа	2014-2018, в том числе по годам:	1 809.00184	0.00000	0.00000	1 809.00184	0.00000
		2014	0.00000	0.00000	0.00000	0.00000	0.00000
		2015	0.00000	0.00000	0.00000	0.00000	0.00000
		2016	1 234.00184	0.00000	0.00000	1 234.00184	0.00000
		2017	575.00000	0.00000	0.00000	575.00000	0.00000
		2018	0.00000	0.00000	0.00000	0.00000	0.00000
4	Управление делами администрации Петропавловск-Камчатского городского округа	2014-2018, в том числе по годам:	4 469.96000	0.00000	0.00000	4 469.96000	0.00000
		2014	0.00000	0.00000	0.00000	0.00000	0.00000
		2015	0.00000	0.00000	0.00000	0.00000	0.00000
		2016	0.00000	0.00000	0.00000	0.00000	0.00000
		2017	2 585.96000	0.00000	0.00000	2 585.96000	0.00000
		2018	1 884.00000	0.00000	0.00000	1 884.00000	0.00000
5	Управление архитектуры, градостроительства и земельных отношений администрации Петропавловск-Камчатского городского округа	2014-2018, в том числе по годам:	2 260.36402	0.00000	0.00000	2 260.36402	0.00000
		2014	0.00000	0.00000	0.00000	0.00000	0.00000
		2015	0.00000	0.00000	0.00000	0.00000	0.00000
		2016	463.41402	0.00000	0.00000	463.41402	0.00000
		2017	599.00000	0.00000	0.00000	599.00000	0.00000
		2018	1 197.95000	0.00000	0.00000	1 197.95000	0.00000
	Инвестиционные мероприятия	2014-2018, в том числе по годам:	0.00000	0.00000	0.00000	0.00000	0.00000
		2014	0.00000	0.00000	0.00000	0.00000	0.00000
		2015	0.00000	0.00000	0.00000	0.00000	0.00000
		2016	0.00000	0.00000	0.00000	0.00000	0.00000
		2017	0.00000	0.00000	0.00000	0.00000	0.00000
		2018	0.00000	0.00000	0.00000	0.00000	0.00000
1	Управление экономического развития и имущественных отношений администрации Петропавловск-Камчатского городского округа	2014-2018, в том числе по годам:	0.00000	0.00000	0.00000	0.00000	0.00000
		2014	0.00000	0.00000	0.00000	0.00000	0.00000
		2015	0.00000	0.00000	0.00000	0.00000	0.00000
		2016	0.00000	0.00000	0.00000	0.00000	0.00000
		2017	0.00000	0.00000	0.00000	0.00000	0.00000
		2018	0.00000	0.00000	0.00000	0.00000	0.00000

№ пункта	Главные распорядители бюджетных средств (ГРБС)	Срок реализации мероприятия	Объем финансирования, рублей,				
			ВСЕГО	в том числе по источникам финансирования			
				федеральный бюджет	краевой бюджет	бюджет городского округа	внебюджетные источники
ВСЕГО по ПОДПРОГРАММЕ 2: «Формирование и продвижение имиджа Петропавловск-Камчатского городского округа как территории, благоприятной для развития внутреннего и въездного туризма», в том числе:	2014-2018, в том числе по годам:	2 918.79136	0.00000	73.78999	2 845.00137	0.00000	
	2014	571.66299	0.00000	73.78999	497.87300	0.00000	
	2015	1 174.80600	0.00000	0.00000	1 174.80600	0.00000	
	2016	1 002.32237	0.00000	0.00000	1 002.32237	0.00000	
	2017	170.00000	0.00000	0.00000	170.00000	0.00000	
	2018	0.00000	0.00000	0.00000	0.00000	0.00000	
Программные мероприятия	2014-2018, в том числе по годам:	2 918.79136	0.00000	73.78999	2 845.00137	0.00000	
	2014	571.66299	0.00000	73.78999	497.87300	0.00000	
	2015	1 174.80600	0.00000	0.00000	1 174.80600	0.00000	
	2016	1 002.32237	0.00000	0.00000	1 002.32237	0.00000	
	2017	170.00000	0.00000	0.00000	170.00000	0.00000	
	2018	0.00000	0.00000	0.00000	0.00000	0.00000	
1 Администрация Петропавловск-Камчатского городского округа	2014-2018, в том числе по годам:	571.66299	0.00000	73.78999	497.87300	0.00000	
	2014	571.66299	0.00000	73.78999	497.87300	0.00000	
	2015	0.00000	0.00000	0.00000	0.00000	0.00000	
	2016	0.00000	0.00000	0.00000	0.00000	0.00000	
	2017	0.00000	0.00000	0.00000	0.00000	0.00000	
	2018	0.00000	0.00000	0.00000	0.00000	0.00000	
2 Управление экономики администрации Петропавловск-Камчатского городского округа	2014-2018, в том числе по годам:	160.72000	0.00000	0.00000	160.72000	0.00000	
	2014	0.00000	0.00000	0.00000	0.00000	0.00000	
	2015	160.72000	0.00000	0.00000	160.72000	0.00000	
	2016	0.00000	0.00000	0.00000	0.00000	0.00000	
	2017	0.00000	0.00000	0.00000	0.00000	0.00000	
	2018	0.00000	0.00000	0.00000	0.00000	0.00000	
3 Управление экономического развития и имущественных отношений администрации Петропавловск-Камчатского городского округа	2014-2018, в том числе по годам:	542.00000	0.00000	0.00000	542.00000	0.00000	
	2014	0.00000	0.00000	0.00000	0.00000	0.00000	
	2015	0.00000	0.00000	0.00000	0.00000	0.00000	
	2016	372.00000	0.00000	0.00000	372.00000	0.00000	
	2017	170.00000	0.00000	0.00000	170.00000	0.00000	
	2018	0.00000	0.00000	0.00000	0.00000	0.00000	
4 Управление делами администрации Петропавловск-Камчатского городского округа	2014-2018, в том числе по годам:	1 644.40837	0.00000	0.00000	1 644.40837	0.00000	
	2014	0.00000	0.00000	0.00000	0.00000	0.00000	
	2015	1 014.08600	0.00000	0.00000	1 014.08600	0.00000	
	2016	630.32237	0.00000	0.00000	630.32237	0.00000	
	2017	0.00000	0.00000	0.00000	0.00000	0.00000	
	2018	0.00000	0.00000	0.00000	0.00000	0.00000	
ВСЕГО по ПОДПРОГРАММЕ 3: «Обеспечение реализации экономической политики и инвестиционной деятельности Петропавловск-Камчатского городского округа», в том числе:	2014-2018, в том числе по годам:	47 731.59978	0.00000	0.00000	47 731.59978	0.00000	
	2014	0.00000	0.00000	0.00000	0.00000	0.00000	
	2015	19 861.54924	0.00000	0.00000	19 861.54924	0.00000	
	2016	3 420.18004	0.00000	0.00000	3 420.18004	0.00000	
	2017	17 449.87050	0.00000	0.00000	17 449.87050	0.00000	
	2018	7 000.00000	0.00000	0.00000	7 000.00000	0.00000	
Программные мероприятия	2014-2018, в том числе по годам:	47 731.59978	0.00000	0.00000	47 731.59978	0.00000	
	2014	0.00000	0.00000	0.00000	0.00000	0.00000	
	2015	19 861.54924	0.00000	0.00000	19 861.54924	0.00000	
	2016	3 420.18004	0.00000	0.00000	3 420.18004	0.00000	
	2017	17 449.87050	0.00000	0.00000	17 449.87050	0.00000	
	2018	7 000.00000	0.00000	0.00000	7 000.00000	0.00000	
1 Управление экономики администрации Петропавловск-Камчатского городского округа	2014-2018, в том числе по годам:	23 281.21128	0.00000	0.00000	23 281.21128	0.00000	
	2014	0.00000	0.00000	0.00000	0.00000	0.00000	
	2015	19 861.54924	0.00000	0.00000	19 861.54924	0.00000	
	2016	3 419.66204	0.00000	0.00000	3 419.66204	0.00000	
	2017	0.00000	0.00000	0.00000	0.00000	0.00000	
	2018	0.00000	0.00000	0.00000	0.00000	0.00000	
2 Управление по взаимодействию с субъектами малого и среднего предпринимательства администрации Петропавловск-Камчатского городского округа	2014-2018, в том числе по годам:	0.51800	0.00000	0.00000	0.51800	0.00000	
	2014	0.00000	0.00000	0.00000	0.00000	0.00000	
	2015	0.00000	0.00000	0.00000	0.00000	0.00000	
	2016	0.51800	0.00000	0.00000	0.51800	0.00000	
	2017	0.00000	0.00000	0.00000	0.00000	0.00000	
	2018	0.00000	0.00000	0.00000	0.00000	0.00000	
3 Управление экономического развития и имущественных отношений администрации Петропавловск-Камчатского городского округа	2014-2018, в том числе по годам:	4 000.00000	0.00000	0.00000	4 000.00000	0.00000	
	2014	0.00000	0.00000	0.00000	0.00000	0.00000	
	2015	0.00000	0.00000	0.00000	0.00000	0.00000	
	2016	0.00000	0.00000	0.00000	0.00000	0.00000	
	2017	0.00000	0.00000	0.00000	0.00000	0.00000	
	2018	4 000.00000	0.00000	0.00000	4 000.00000	0.00000	
4 Управление градостроительства и земельных отношений администрации Петропавловск-Камчатского городского округа	2014-2018, в том числе по годам:	20 449.87050	0.00000	0.00000	20 449.87050	0.00000	
	2014	0.00000	0.00000	0.00000	0.00000	0.00000	
	2015	0.00000	0.00000	0.00000	0.00000	0.00000	
	2016	0.00000	0.00000	0.00000	0.00000	0.00000	
	2017	17 449.87050	0.00000	0.00000	17 449.87050	0.00000	
	2018	3 000.00000	0.00000	0.00000	3 000.00000	0.00000	

АДМИНИСТРАЦИЯ
ПЕТРОПАВЛОВСК-КАМЧАТСКОГО ГОРОДСКОГО ОКРУГА
ПОСТАНОВЛЕНИЕ

от 20.04.2018 г № 771

**О внесении изменений в постановление администрации
Петропавловск-Камчатского городского округа от 12.11.2014 № 2784
«Об утверждении муниципальной программы «Совершенствование управления
муниципальным имуществом Петропавловск-Камчатского городского округа»**

В соответствии с Решением Городской Думы Петропавловск-Камчатского городского округа от 22.03.2018 № 37-нд «О внесении изменений в Решение Городской Думы Петропавловск-Камчатского городского округа от 29.11.2017 № 13-нд «О бюджете Петропавловск-Камчатского городского округа на 2018 год и плановый период 2019-2020 годов», постановлением администрации Петропавловск-Камчатского городского округа от 27.06.2013 № 1840,

ПОСТАНОВЛЯЮ:

1. Внести в муниципальную программу «Совершенствование управления муниципальным имуществом Петропавловск-Камчатского городского округа», утвержденную постановлением администрации Петропавловск-Камчатского городского округа от 12.11.2014 № 2784 (далее – муниципальная программа), следующие изменения:

1.1 строку девятую паспорта изложить в следующей редакции:

«Объемы и источники финансирования программы»	Всего 889 520,66915 тысяч рублей, в том числе: - бюджет Петропавловск-Камчатского городского округа – 756 388,92934 тысяч рублей; - краевой бюджет – 133 131,73981 тысяч рублей.»;
--	--

1.2 раздел 3 изложить в редакции согласно приложению 1;

1.3 приложение к муниципальной программе изложить в редакции согласно приложению 2.

2. Управлению делами администрации Петропавловск-Камчатского городского округа опубликовать настоящее постановление в газете «Град Петра и Павла» и разместить на официальном сайте администрации Петропавловск-Камчатского городского округа в информационно-телекоммуникационной сети «Интернет».

3. Настоящее постановление вступает в силу после дня его официального опубликования.

4. Контроль за исполнением настоящего постановления возложить на начальника Управления экономического развития и имущественных отношений администрации Петропавловск-Камчатского городского округа.

Глава
Петропавловск-Камчатского городского округа
В.Ю. Иваненко

Приложение 1
к постановлению администрации
Петропавловск-Камчатского
городского округа
от 20.04.2018 № 771

Раздел 3. Ресурсное обеспечение реализации муниципальной программы

3.1. для наиболее полного и результативного решения поставленных задач необходимо финансирование в размере 889 520,66915 тысяч рублей, в том числе по подпрограммам:

3.1.1 подпрограмма 1 «Управление и распоряжение объектами недвижимого имущества муниципальной собственности» – 679 252,93725 тысяч рублей;

3.1.2 подпрограмма 2 «Управление и распоряжение муниципальным имуществом, вовлеченным в земельные правоотношения» – 29 436,21556 тысяч рублей;

3.1.3 подпрограмма 3 «Обеспечение реализации Программы» – 180 831,51634 тысяч рублей.

3.2. Обеспечение процесса реализации Программы планируется произвести за счет средств краевого бюджета, бюджета Петропавловск-Камчатского городского округа.

3.3. Ресурсное обеспечение программы:

Наименование источника	Объем финансовых средств, тыс. рублей					Описание механизма привлечения, ссылки на соглашения, другие подтверждающие документы
	всего	в том числе по годам				
		2015	2016	2017	2018	
Всего, в том числе:	889 520,66915	185 410,67329	308 273,39400	192 257,58136	203 579,02050	В пределах бюджетных ассигнований, предусмотренных решением о бюджете городского округа на соответствующий финансовый год и плановый период
Бюджет Петропавловск-Камчатского городского округа	756 388,92934	153 209,25042	207 343,07706	192 257,58136	203 579,02050	
Краевой бюджет	133 131,73981	32 201,42287	100 930,31694	0,00	0,00	
Федеральный бюджет	0,00	0,00	0,00	0,00	0,00	
Внебюджетные источники	0,00	0,00	0,00	0,00	0,00	

3.4. Объем бюджетных ассигнований на финансовое обеспечение реализации Программы утверждается решением Городской Думы Петропавловск-Камчатского городского округа о бюджете Петропавловск-Камчатского городского округа в рамках соответствующей целевой статьи расходов бюджета городского округа.

Приложение 2
к постановлению администрации
Петропавловск-Камчатского
городского округа
от 20.04.2018 № 771

Приложение
к муниципальной программе
«Совершенствование управления
муниципальным имуществом
Петропавловск-Камчатского городского округа»,
утвержденной постановлением администрации
Петропавловск-Камчатского городского округа
от 12.11.2014 № 2784

**Перечень мероприятий муниципальной программы
«Совершенствование управления муниципальным имуществом Петропавловск-Камчатского городского округа»**

№ пункта	Наименование мероприятия	Код целевой статьи расходов бюджета	Срок реализации	Объем финансирования (тыс. рублей),				Исполнители	Главные распорядители бюджетных средств
				Всего	в том числе по источникам финансирования				
					федеральный бюджет	краевой бюджет	бюджет городского округа		
ВСЕГО по ПРОГРАММЕ:				889 520.66915	0.00000	133 131.73981	756 388.92934	0.00000	УЭРИО, УАГИЗО, ЖК, УГХ
2015-2018, в том числе по годам:									
2015				185 410.67329	0.00000	32 201.42287	153 209.25042	0.00000	
2016				308 273.39400	0.00000	100 930.31694	207 343.07706	0.00000	
2017				192 257.58136	0.00000	0.00000	192 257.58136	0.00000	
2018				203 579.02050	0.00000	0.00000	203 579.02050	0.00000	

Комитет по управлению жилищным фондом администрации Петропавловск-Камчатского городского округа (далее – ЖК), Управление архитектуры, градостроительства и земельных отношений администрации Петропавловск-Камчатского городского округа (далее – УАГИЗО), Управление экономического развития и имущественных отношений администрации Петропавловск-Камчатского городского округа (далее – УЭРИО), муниципальное казенное учреждение «Управление капитального строительства и ремонта» (далее – МКУ УКСИР).

№ пункта	Наименование мероприятия	Код целевой статьи расходов бюджета	Срок реализации	Объем финансирования (тыс. рублей),				Исполнители	Главные распорядители бюджетных средств	
				Всего	в том числе по источникам финансирования					
					федеральный бюджет	краевой бюджет	бюджет городского округа			внебюджетные источники
								Управление городского хозяйства администрации Петропавловск-Камчатского городского округа (далее – УГХ)		
	ИНВЕСТИЦИОННЫЕ МЕРОПРИЯТИЯ:		2015-2018, в том числе по годам:	4 244.50268	0.00000	3 093.15587	1 151.34681	0.00000	МКУ УКСИР	УАГИЗО
			2015	3 156.28150	0.00000	3 093.15587	63.12563	0.00000		
			2016	605.68400	0.00000	0.00000	605.68400	0.00000		
			2017	482.53718	0.00000	0.00000	482.53718	0.00000		
			2018	0.00000	0.00000	0.00000	0.00000	0.00000		
	ПРОГРАММНЫЕ МЕРОПРИЯТИЯ:		2015-2018, в том числе по годам:	885 276.16647	0.00000	130 038.58394	755 237.58253	0.00000	УЭРИО, УАГИЗО, ЖК, МКУ УКСИР, УГХ	УЭРИО, УАГИЗО, ЖК, УГХ
			2015	182 254.39179	0.00000	29 108.26700	153 146.12479	0.00000		
			2016	307 667.71000	0.00000	100 930.31694	206 737.39306	0.00000		
			2017	191 775.04418	0.00000	0.00000	191 775.04418	0.00000		
			2018	203 579.02050	0.00000	0.00000	203 579.02050	0.00000		
Подпрограмма 1 «Управление и распоряжение объектами недвижимого имущества муниципальной собственности»										
	ВСЕГО по ПОДПРОГРАММЕ 1:		2015-2018, в том числе по годам:	679 252.93725	0.00000	133 131.73981	546 121.19744	0.00000	МКУ УКСИР, УЭРИО, ЖК, УАГИЗО, УГХ	УЭРИО, УАГИЗО, ЖК, УГХ
			2015	158 867.28253	0.00000	32 201.42287	126 665.85966	0.00000		
			2016	256 658.89361	0.00000	100 930.31694	155 728.57667	0.00000		
			2017	133 033.04730	0.00000	0.00000	133 033.04730	0.00000		
			2018	130 693.71381	0.00000	0.00000	130 693.71381	0.00000		
	ИНВЕСТИЦИОННЫЕ МЕРОПРИЯТИЯ:		2015-2018, в том числе по годам:	3 761.96550	0.00000	3 093.15587	668.80963	0.00000	МКУ УКСИР	УАГИЗО
			2015	3 156.28150	0.00000	3 093.15587	63.12563	0.00000		
			2016	605.68400	0.00000	0.00000	605.68400	0.00000		
			2017	0.00000	0.00000	0.00000	0.00000	0.00000		
			2018	0.00000	0.00000	0.00000	0.00000	0.00000		
	ПРОГРАММНЫЕ МЕРОПРИЯТИЯ:		2015-2018, в том числе по годам:	675 490.97175	0.00000	130 038.58394	545 452.38781	0.00000	УЭРИО, ЖК, УАГИЗО, УГХ	УЭРИО, ЖК, УАГИЗО, УГХ
			2015	155 711.00103	0.00000	29 108.26700	126 602.73403	0.00000		
			2016	256 053.20961	0.00000	100 930.31694	155 122.89267	0.00000		
			2017	133 033.04730	0.00000	0.00000	133 033.04730	0.00000		
			2018	130 693.71381	0.00000	0.00000	130 693.71381	0.00000		
Цель подпрограммы 1: создание условий для эффективного управления и использования муниципального имущества										
Задача 1: Обеспечение содержания, сохранности и эффективности использования муниципального имущества, за исключением имущества, вовлеченного в земельные правоотношения										
	ВСЕГО по ЗАДАЧЕ 1:		2015-2018, в том числе по годам:	675 490.97175	0.00000	130 038.58394	545 452.38781	0.00000	УЭРИО, ЖК, УАГИЗО, УГХ	УЭРИО, ЖК, УАГИЗО, УГХ
			2015	155 711.00103	0.00000	29 108.26700	126 602.73403	0.00000		
			2016	256 053.20961	0.00000	100 930.31694	155 122.89267	0.00000		
			2017	133 033.04730	0.00000	0.00000	133 033.04730	0.00000		
			2018	130 693.71381	0.00000	0.00000	130 693.71381	0.00000		
	ПРОГРАММНЫЕ МЕРОПРИЯТИЯ:		2015-2018, в том числе по годам:	675 490.97175	0.00000	130 038.58394	545 452.38781	0.00000	УЭРИО, ЖК, УАГИЗО, УГХ	УЭРИО, ЖК, УАГИЗО, УГХ
			2015	155 711.00103	0.00000	29 108.26700	126 602.73403	0.00000		
			2016	256 053.20961	0.00000	100 930.31694	155 122.89267	0.00000		
			2017	133 033.04730	0.00000	0.00000	133 033.04730	0.00000		
			2018	130 693.71381	0.00000	0.00000	130 693.71381	0.00000		
программные мероприятия										
1.1	Обслуживание и сохранение объектов недвижимого имущества, составляющих казну муниципального образования		2015-2018, в том числе по годам:	29 173.15053	0.00000	0.00000	29 173.15053	0.00000	УЭРИО	УЭРИО
		11 1 6500	2015	6 530.05910	0.00000	0.00000	6 530.05910	0.00000		
		11 1 650000	2016	6 899.36518	0.00000	0.00000	6 899.36518	0.00000		
			2017	4 868.23122	0.00000	0.00000	4 868.23122	0.00000		
			2018	10 875.49503	0.00000	0.00000	10 875.49503	0.00000		
1.1.1	Содержание и сохранность объектов недвижимого имущества, составляющих казну муниципального образования		2015-2018, в том числе по годам:	29 173.15053	0.00000	0.00000	29 173.15053	0.00000	УЭРИО	УЭРИО
		11 1 6501	2015	6 530.05910	0.00000	0.00000	6 530.05910	0.00000		
		11 1 65 65010	2016	6 899.36518	0.00000	0.00000	6 899.36518	0.00000		
			2017	4 868.23122	0.00000	0.00000	4 868.23122	0.00000		
			2018	10 875.49503	0.00000	0.00000	10 875.49503	0.00000		
1.2	Содержание, капитальный, текущий ремонт объектов нежилого фонда муниципальной собственности		2015-2018, в том числе по годам:	608.26700	0.00000	608.26700	0.00000	0.00000	УЭРИО	УЭРИО
		11 1 0800	2015	608.26700	0.00000	608.26700	0.00000	0.00000		
		11 1 08 08000	2016	0.00000	0.00000	0.00000	0.00000	0.00000		
			2017	0.00000	0.00000	0.00000	0.00000	0.00000		
			2018	0.00000	0.00000	0.00000	0.00000	0.00000		

№ пункта	Наименование мероприятия	Код целевой статьи расходов бюджета	Срок реализации	Объем финансирования (тыс. рублей),				Исполнители	Главные распорядители бюджетных средств	
				Всего	в том числе по источникам финансирования					
					федеральный бюджет	краевой бюджет	бюджет городского округа			внебюджетные источники
1.2.1	Проведение текущего ремонта объектов нежилого фонда муниципальной собственности		2015-2018, в том числе по годам:	608.26700	0.00000	608.26700	0.00000	0.00000	УЭРИО	УЭРИО
		11 1 4005	2015	608.26700	0.00000	608.26700	0.00000	0,0000		
			2016	0.00000	0.00000	0.00000	0.00000	0.00000		
			2017	0.00000	0,0000	0,0000	0.00000	0,0000		
			2018	0.00000	0.00000	0.00000	0.00000	0.00000		
1.3	Содержание, капитальный, текущий ремонт жилых зданий, помещений, в том числе муниципального жилищного фонда		2015-2018, в том числе по годам:	303 451.96667	0.00000	0.00000	303 451.96667	0.00000	ЖК	ЖК
		11 1 1000	2015	55 834.96486	0.00000	0.00000	55 834.96486	0.00000		
		11 1 10 10000	2016	82 529.87637	0.00000	0.00000	82 529.87637	0.00000		
			2017	90 403.26293	0.00000	0.00000	90 403.26293	0.00000		
			2018	74 683.86251	0.00000	0.00000	74 683.86251	0.00000		
1.3.1	Ремонт высвобождаемого жилищного фонда (в том числе изготовление смет)		2015-2018, в том числе по годам:	75 530.86024	0.00000	0.00000	75 530.86024	0.00000	ЖК	ЖК
		11 1 1001	2015	21 049.73178	0.00000	0.00000	21 049.73178	0.00000		
		11 1 10 10010	2016	29 632.61050	0.00000	0.00000	29 632.61050	0.00000		
			2017	18 734.38908	0.00000	0.00000	18 734.38908	0.00000		
			2018	6 114.12888	0.00000	0.00000	6 114.12888	0.00000		
1.3.2	Капитальный ремонт жилых помещений муниципального жилищного фонда		2015-2018, в том числе по годам:	2 456.44924	0.00000	0.00000	2 456.44924	0.00000	ЖК	ЖК
		11 1 1002	2015	293.81697	0.00000	0.00000	293.81697	0.00000		
		11 1 10 10020	2016	352.48755	0.00000	0.00000	352.48755	0.00000		
			2017	970.14472	0.00000	0.00000	970.14472	0.00000		
			2018	840.00000	0.00000	0.00000	840.00000	0.00000		
1.3.3	Содержание и текущий ремонт общего имущества в многоквартирных жилых домах Петропавловск-Камчатского городского округа соразмерно муниципальной доле		2015-2018, в том числе по годам:	4 399.75768	0.00000	0.00000	4 399.75768	0.00000	ЖК	ЖК
		11 1 1004	2015	3 265.15037	0.00000	0.00000	3 265.15037	0.00000		
		11 1 10 10040	2016	1 026.69067	0.00000	0.00000	1 026.69067	0.00000		
			2017	85.03664	0.00000	0.00000	85.03664	0.00000		
			2018	22.88000	0.00000	0.00000	22.88000	0.00000		
1.3.4	Расходы по оплате за жилое помещение и коммунальные услуги в отношении незаселенных жилых помещений муниципального жилищного фонда, находящихся в многоквартирных домах		2015-2018, в том числе по годам:	152 581.47105	0.00000	0.00000	152 581.47105	0.00000	ЖК	ЖК
		11 1 1005	2015	18 324.87591	0.00000	0.00000	18 324.87591	0.00000		
		11 1 10 10050	2016	32 562.32363	0.00000	0.00000	32 562.32363	0.00000		
			2017	50 890.78154	0.00000	0.00000	50 890.78154	0.00000		
			2018	50 803.48997	0.00000	0.00000	50 803.48997	0.00000		
1.3.5	Расходы по оплате за жилое помещение и коммунальные услуги в отношении сдаваемых внаем жилых помещений муниципального жилищного фонда, находящихся в многоквартирных домах		2015-2018, в том числе по годам:	68 483.42846	0.00000	0.00000	68 483.42846	0.00000	ЖК	ЖК
		11 1 1006	2015	12 901.38983	0.00000	0.00000	12 901.38983	0.00000		
		11 1 10 10060	2016	18 955.76402	0.00000	0.00000	18 955.76402	0.00000		
			2017	19 722.91095	0.00000	0.00000	19 722.91095	0.00000		
			2018	16 903.36366	0.00000	0.00000	16 903.36366	0.00000		
1.4	Сбор, вывоз, утилизация отходов и санитарная обработка		2015-2018, в том числе по годам:	3 635.09106	0.00000	0.00000	3 635.09106	0.00000	ЖК	ЖК
		11 1 2400	2015	676.85506	0.00000	0.00000	676.85506	0.00000		
		11 1 24 24000	2016	834.33600	0.00000	0.00000	834.33600	0.00000		
			2017	1 514.90000	0.00000	0.00000	1 514.90000	0.00000		
			2018	609.00000	0.00000	0.00000	609.00000	0.00000		
1.4.1	Вскрытие и санитарная очистка жилых помещений с вывозом и утилизацией мусора освобожденных жилых помещений муниципального жилищного фонда		2015-2018, в том числе по годам:	3 635.09106	0.00000	0.00000	3 635.09106	0.00000	ЖК	ЖК
		11 1 2401	2015	676.85506	0.00000	0.00000	676.85506	0.00000		
		11 1 24 24010	2016	834.33600	0.00000	0.00000	834.33600	0.00000		
			2017	1 514.90000	0.00000	0.00000	1 514.90000	0.00000		
			2018	609.00000	0.00000	0.00000	609.00000	0.00000		
1.5	Специализированные работы, услуги (межевание, кадастровые работы, оценка, охрана, энергоаудит, страхование и т.п.)		2015-2018, в том числе по годам:	31 943.32742	0.00000	930.31694	31 013.01048	0.00000	УЭРИО, ЖК, УАГИЗО	УЭРИО, ЖК, УАГИЗО
		11 1 1400	2015	9 954.41522	0.00000	0.00000	9 954.41522	0.00000		
		11 1 14 14000	2016	11 495.63058	0.00000	930.31694	10 565.31364	0.00000		
			2017	2 500.65105	0.00000	0.00000	2 500.65105	0.00000		
			2018	7 992.63057	0.00000	0.00000	7 992.63057	0.00000		
1.5.1	Обследование на аварийность многоквартирных домов		2015-2018, в том числе по годам:	5 638.21782	0.00000	0.00000	5 638.21782	0.00000	ЖК	ЖК
		11 1 1401	2015	1 227.02221	0.00000	0.00000	1 227.02221	0.00000		
		11 1 14 14010	2016	2 124.52392	0.00000	0.00000	2 124.52392	0.00000		
			2017	776.51894	0.00000	0.00000	776.51894	0.00000		
			2018	1 510.15275	0.00000	0.00000	1 510.15275	0.00000		

№ пункта	Наименование мероприятия	Код целевой статьи расходов бюджета	Срок реализации	Объем финансирования (тыс. рублей),				Исполнители	Главные распорядители бюджетных средств	
				Всего	в том числе по источникам финансирования					
					федеральный бюджет	краевой бюджет	бюджет городского округа			внебюджетные источники
1.5.2	Изготовление технической документации на объекты недвижимого имущества		2015-2018, в том числе по годам:	14 514.88475	0.00000	930.31694	13 584.56781	0.00000	УЭРИО	УЭРИО
		11 1 1402	2015	6 188.24642	0.00000	0.00000	6 188.24642	0.00000		
		11 1 14 14020	2016	4 978.47366	0.00000	930.31694	4 048.15672	0.00000		
		11 1 14 40065	2017	521.19667	0.00000	0.00000	521.19667	0.00000		
		11 1 14 S0065	2018	2 826.96800	0.00000	0.00000	2 826.96800	0.00000		
1.5.3	Оценка рыночной стоимости объектов недвижимого и движимого имущества муниципальной собственности		2015-2018, в том числе по годам:	2 626.83767	0.00000	0.00000	2 626.83767	0.00000	УЭРИО	УЭРИО
		11 1 1403	2015	804.98000	0.00000	0.00000	804.98000	0.00000		
		11 1 14 14030	2016	147.83300	0.00000	0.00000	147.83300	0.00000		
			2017	59.02467	0.00000	0.00000	59.02467	0.00000		
		2018	1 615.00000	0.00000	0.00000	1 615.00000	0.00000			
1.5.4	Организация работ по учету муниципального имущества		2015-2018, в том числе по годам:	8 346.55669	0.00000	0.00000	8 346.55669	0.00000	ЖК	ЖК
		11 1 1404	2015	1 734.16659	0.00000	0.00000	1 734.16659	0.00000		
		11 1 14 14040	2016	3 947.80000	0.00000	0.00000	3 947.80000	0.00000		
			2017	808.08028	0.00000	0.00000	808.08028	0.00000		
		2018	1 856.50982	0.00000	0.00000	1 856.50982	0.00000			
1.5.5	Проведение обследований общего состояния зданий (сооружений) муниципальной собственности		2015-2018, в том числе по годам:	562.83049	0.00000	0.00000	562.83049	0.00000	УЭРИО, УАГИЗО	УАГИЗО, УЭРИО
			2015	0.00000	0.00000	0.00000	0.00000	0.00000		
		11 1 14 14140	2016	297.00000	0.00000	0.00000	297.00000	0.00000		
			2017	265.83049	0.00000	0.00000	265.83049	0.00000		
		2018	0.00000	0.00000	0.00000	0.00000	0.00000			
1.5.6	Проведение экспертизы безопасности объектов недвижимого имущества		2015-2018, в том числе по годам:	539.00000	0.00000	0.00000	539.00000	0.00000	УЭРИО	УЭРИО
			2015	0.00000	0.00000	0.00000	0.00000	0.00000		
			2016	297.00000	0.00000	0.00000	297.00000	0.00000		
		11 1 14 14200	2017	70.00000	0.00000	0.00000	70.00000	0.00000		
		2018	172.00000	0.00000	0.00000	172.00000	0.00000			
1.5.7	Изготовление информационных табличек на объекты культурного наследия, составляющих казну муниципального образования		2015-2018, в том числе по годам:	12.00000	0.00000	0.00000	12.00000	0.00000	УЭРИО	УЭРИО
			2015	0.00000	0.00000	0.00000	0.00000	0.00000		
			2016	0.00000	0.00000	0.00000	0.00000	0.00000		
			2017	0.00000	0.00000	0.00000	0.00000	0.00000		
			2018	12.00000	0.00000	0.00000	12.00000	0.00000		
1.6	Уплата налогов, сборов и иных платежей		2015-2018, в том числе по годам:	129 030.03426	0.00000	0.00000	129 030.03426	0.00000	ЖК, УЭРИО	ЖК, УЭРИО
		11 1 6600	2015	28 941.43979	0.00000	0.00000	28 941.43979	0.00000		
		11 1 66 66000	2016	35 376.00000	0.00000	0.00000	35 376.00000	0.00000		
			2017	33 486.00210	0.00000	0.00000	33 486.00210	0.00000		
		2018	31 226.59237	0.00000	0.00000	31 226.59237	0.00000			
1.6.1	Внесение взносов на капитальный ремонт общего имущества многоквартирного дома соразмерно своей доле в праве общей собственности на это имущество		2015-2018, в том числе по годам:	129 014.76026	0.00000	0.00000	129 014.76026	0.00000	ЖК	ЖК
		11 1 6601	2015	28 941.43979	0.00000	0.00000	28 941.43979	0.00000		
		11 1 66 66010	2016	35 376.00000	0.00000	0.00000	35 376.00000	0.00000		
			2017	33 470.72810	0.00000	0.00000	33 470.72810	0.00000		
		2018	31 226.59237	0.00000	0.00000	31 226.59237	0.00000			
1.6.2	Уплата налога на имущество		2015-2018, в том числе по годам:	15.27400	0.00000	0.00000	15.27400	0.00000	УЭРИО	УЭРИО
			2015	0.00000	0.00000	0.00000	0.00000	0.00000		
		1116666020	2016	0.00000	0.00000	0.00000	0.00000	0.00000		
			2017	15.27400	0.00000	0.00000	15.27400	0.00000		
		2018	0.00000	0.00000	0.00000	0.00000	0.00000			
1.7	Повышение квалификации (стажировки, курсы, семинары, конференции)		2015-2018, в том числе по годам:	1 105.00000	0.00000	0.00000	1 105.00000	0.00000	ЖК	ЖК
		11 1 6400	2015	195.00000	0.00000	0.00000	195.00000	0.00000		
		11 1 64 64000	2016	260.00000	0.00000	0.00000	260.00000	0.00000		
			2017	260.00000	0.00000	0.00000	260.00000	0.00000		
		2018	390.00000	0.00000	0.00000	390.00000	0.00000			
1.7.1	Повышение уровня квалификации лиц, осуществляющих управление многоквартирными домами, и организации обучения лиц, имеющих намерение осуществлять такую деятельность		2015-2018, в том числе по годам:	1 105.00000	0.00000	0.00000	1 105.00000	0.00000	ЖК	ЖК
		11 1 6402	2015	195.00000	0.00000	0.00000	195.00000	0.00000		
		11 1 64 64020	2016	260.00000	0.00000	0.00000	260.00000	0.00000		
			2017	260.00000	0.00000	0.00000	260.00000	0.00000		
		2018	390.00000	0.00000	0.00000	390.00000	0.00000			

№ пункта	Наименование мероприятия	Код целевой статьи расходов бюджета	Срок реализации	Объем финансирования (тыс. рублей),					Исполнители	Главные распорядители бюджетных средств	
				Всего	в том числе по источникам финансирования						
					федеральный бюджет	краевой бюджет	бюджет городского округа	внебюджетные источники			
1.8	Увеличение уставного фонда муниципальных унитарных предприятий		2015-2018, в том числе по годам:	169 970.00000	0.00000	128 500.00000	41 470.00000	0.00000	УЭРИО	УЭРИО	
			11 1 4003 11 1 8300	2015	52 970.00000	0.00000	28 500.00000	24 470.00000			0.00000
			11 1 83 40030 11 1 83 83000	2016	117 000.00000	0.00000	100 000.00000	17 000.00000			0.00000
				2017	0.00000	0.00000	0.00000	0.00000			0.00000
				2018	0.00000	0.00000	0.00000	0.00000			0.00000
1.9	Содержание, капитальный, текущий ремонт объектов теплоснабжения и электроснабжения		2015-2018, в том числе по годам:	1 658.00148	0.00000	0.00000	1 658.00148	0.00000	УГХ	УГХ	
				2015	0.00000	0.00000	0.00000	0.00000			
			11 1 06 06000	2016	1 658.00148	0.00000	0.00000	1 658.00148			0.00000
				2017	0.00000	0.00000	0.00000	0.00000			0.00000
				2018	0.00000	0.00000	0.00000	0.00000			0.00000
1.9.1	Ремонт дымовой трубы на территории котельной № 2 «КГТУ» г. Петропавловск-Камчатский		2015-2018, в том числе по годам:	1 658.00148	0.00000	0.00000	1 658.00148	0.00000	УГХ	УГХ	
				2015	0.00000	0.00000	0.00000	0.00000			
			11 1 06 06050	2016	1 658.00148	0.00000	0.00000	1 658.00148			0.00000
				2017	0.00000	0.00000	0.00000	0.00000			0.00000
				2018	0.00000	0.00000	0.00000	0.00000			0.00000
1.10	Приобретение в муниципальную собственность и установка объектов движимого имущества		2015-2018, в том числе по годам:	4 916.13333	0.00000	0.00000	4 916.13333	0.00000	УАГИЗО	УАГИЗО	
				2015	0.00000	0.00000	0.00000	0.00000			
			11 1 12 12250	2016	0.00000	0.00000	0.00000	0.00000			0.00000
				2017	0.00000	0.00000	0.00000	0.00000			0.00000
				2018	4 916.13333	0.00000	0.00000	4 916.13333			0.00000
1.10.1	Обеспечение модернизации оборудования объектов электроснабжения муниципальной собственности		2015-2018, в том числе по годам:	4 916.13333	0.00000	0.00000	4 916.13333	0.00000	УАГИЗО	УАГИЗО	
				2015	0.00000	0.00000	0.00000	0.00000			
			11 1 12 12250	2016	0.00000	0.00000	0.00000	0.00000			0.00000
				2017	0.00000	0.00000	0.00000	0.00000			0.00000
				2018	4 916.13333	0.00000	0.00000	4 916.13333			0.00000
Задача 2: Осуществление капитальных вложений в объекты муниципальной собственности Петропавловск-Камчатского городского округа											
ВСЕГО по ЗАДАЧЕ 2:			2015-2018, в том числе по годам:	3 761.96550	0.00000	3 093.15587	668.80963	0.00000	МКУ УКСИР	УАГИЗО	
			2015	3 156.28150	0.00000	3 093.15587	63.12563	0.00000			
			2016	605.68400	0.00000	0.00000	605.68400	0.00000			
			2017	0.00000	0.00000	0.00000	0.00000	0.00000			
			2018	0.00000	0.00000	0.00000	0.00000	0.00000			
ИНВЕСТИЦИОННЫЕ МЕРОПРИЯТИЯ:			2015-2018, в том числе по годам:	3 761.96550	0.00000	3 093.15587	668.80963	0.00000	МКУ УКСИР	УАГИЗО	
			2015	3 156.28150	0.00000	3 093.15587	63.12563	0.00000			
			2016	605.68400	0.00000	0.00000	605.68400	0.00000			
			2017	0.00000	0.00000	0.00000	0.00000	0.00000			
			2018	0.00000	0.00000	0.00000	0.00000	0.00000			
инвестиционные мероприятия											
2.1	Осуществление капитальных вложений в объекты нежилого фонда (в том числе муниципальной и иных форм собственности)		2015-2018, в том числе по годам:	3 761.96550	0.00000	3 093.15587	668.80963	0.00000	МКУ УКСИР	УАГИЗО	
			11 1 0700	2015	3 156.28150	0.00000	3 093.15587	63.12563			0.00000
			11 1 07 07000	2016	605.68400	0.00000	0.00000	605.68400			0.00000
				2017	0.00000	0.00000	0.00000	0.00000			0.00000
				2018	0.00000	0.00000	0.00000	0.00000			0.00000
2.1.1	Реконструкция здания банно-прачечного комплекса (реконструкция – перестройка здания прачечной) в г. Петропавловске-Камчатском		2015-2018, в том числе по годам:	3 761.96550	0.00000	3 093.15587	668.80963	0.00000	МКУ УКСИР	УАГИЗО	
			11 1 0701 11 1 4007	2015	3 156.28150	0.00000	3 093.15587	63.12563			0.00000
			11 1 07 07010 11 1 07 S0075 11 1 07 40075	2016	605.68400	0.00000	0.00000	605.68400			0.00000
				2017	0.00000	0.00000	0.00000	0.00000			0.00000
				2018	0.00000	0.00000	0.00000	0.00000			0.00000
Подпрограмма 2 «Управление и распоряжение муниципальным имуществом, вовлеченным в земельные правоотношения»											
ВСЕГО по ПОДПРОГРАММЕ 2:			2015-2018, в том числе по годам:	29 436.21556	0.00000	0.00000	29 436.21556	0.00000	УАГИЗО, МКУ УКСИР	УАГИЗО	
			2015	2 744.18946	0.00000	0.00000	2 744.18946	0.00000			
			2016	3 169.33738	0.00000	0.00000	3 169.33738	0.00000			
			2017	7 662.68872	0.00000	0.00000	7 662.68872	0.00000			
			2018	15 860.00000	0.00000	0.00000	15 860.00000	0.00000			

№ пункта	Наименование мероприятия	Код целевой статьи расходов бюджета	Срок реализации	Объем финансирования (тыс. рублей),				Исполнители	Главные распорядители бюджетных средств	
				Всего	в том числе по источникам финансирования					
					федеральный бюджет	краевой бюджет	бюджет городского округа			внебюджетные источники
ИНВЕСТИЦИОННЫЕ МЕРОПРИЯТИЯ:										
			2015-2018, в том числе по годам:	482.53718	0.00000	0.00000	482.53718	0.00000	УАГИЗО, МКУ УКСИР	УАГИЗО
			2015	0.00000	0.00000	0.00000	0.00000	0.00000		
			2016	0.00000	0.00000	0.00000	0.00000	0.00000		
			2017	482.53718	0.00000	0.00000	482.53718	0.00000		
			2018	0.00000	0.00000	0.00000	0.00000	0.00000		
ПРОГРАММНЫЕ МЕРОПРИЯТИЯ:										
			2015-2018, в том числе по годам:	28 953.67838	0.00000	0.00000	28 953.67838	0.00000	УАГИЗО, МКУ УКСИР	УАГИЗО
			2015	2 744.18946	0.00000	0.00000	2 744.18946	0.00000		
			2016	3 169.33738	0.00000	0.00000	3 169.33738	0.00000		
			2017	7 180.15154	0.00000	0.00000	7 180.15154	0.00000		
			2018	15 860.00000	0.00000	0.00000	15 860.00000	0.00000		
Цель подпрограммы 2: создание условий для эффективного управления и использования земель Петропавловск-Камчатского городского округа										
Задача 1: Планирование и использование земель городского округа, осуществление контроля за использованием по целевому назначению земельных участков и обеспечение осуществления обязанности собственников имущества по исполнению налогового законодательства										
ВСЕГО по ЗАДАЧЕ 1:										
			2015-2018, в том числе по годам:	29 436.21556	0.00000	0.00000	29 436.21556	0.00000	УАГИЗО, МКУ УКСИР	УАГИЗО
			2015	2 744.18946	0.00000	0.00000	2 744.18946	0.00000		
			2016	3 169.33738	0.00000	0.00000	3 169.33738	0.00000		
			2017	7 662.68872	0.00000	0.00000	7 662.68872	0.00000		
			2018	15 860.00000	0.00000	0.00000	15 860.00000	0.00000		
ИНВЕСТИЦИОННЫЕ МЕРОПРИЯТИЯ										
			2015-2018, в том числе по годам:	482.53718	0.00000	0.00000	482.53718	0.00000	УАГИЗО, МКУ УКСИР	УАГИЗО
			2015	0.00000	0.00000	0.00000	0.00000	0.00000		
			2016	0.00000	0.00000	0.00000	0.00000	0.00000		
			2017	482.53718	0.00000	0.00000	482.53718	0.00000		
			2018	0.00000	0.00000	0.00000	0.00000	0.00000		
ПРОГРАММНЫЕ МЕРОПРИЯТИЯ:										
			2015-2018, в том числе по годам:	28 953.67838	0.00000	0.00000	28 953.67838	0.00000	УАГИЗО, МКУ УКСИР	УАГИЗО
			2015	2 744.18946	0.00000	0.00000	2 744.18946	0.00000		
			2016	3 169.33738	0.00000	0.00000	3 169.33738	0.00000		
			2017	7 180.15154	0.00000	0.00000	7 180.15154	0.00000		
			2018	15 860.00000	0.00000	0.00000	15 860.00000	0.00000		
программные мероприятия										
2.1	Специализированные работы, услуги (межевание, кадастровые работы, оценка, охрана, энергоаудит, страхование и т. п.)		2015-2018, в том числе по годам:	15 067.30986	0.00000	0.00000	15 067.30986	0.00000	УАГИЗО	УАГИЗО
		11 2 1400	2015	1 530.29817	0.00000	0.00000	1 530.29817	0.00000		
		11 2 14 14000	2016	1 614.91836	0.00000	0.00000	1 614.91836	0.00000		
			2017	1 062.09333	0.00000	0.00000	1 062.09333	0.00000		
			2018	10 860.00000	0.00000	0.00000	10 860.00000	0.00000		
2.1.1	Мероприятия по землеустройству и землепользованию, в том числе работы по формированию земельных участков под многоквартирные жилые дома (кадастровые работы)			2015-2018, в том числе по годам:	6 815.83686	0.00000	0.00000	6 815.83686	0.00000	УАГИЗО
		11 2 1405	2015	1 455.29817	0.00000	0.00000	1 455.29817	0.00000		
		11 2 14 14050	2016	1 275.01836	0.00000	0.00000	1 275.01836	0.00000		
			2017	875.52033	0.00000	0.00000	875.52033	0.00000		
			2018	3 210.00000	0.00000	0.00000	3 210.00000	0.00000		
2.1.2	Работы по проведению обследований, экспертизы самовольно построенных объектов торговли и оказания услуг населению с последующей выдачей заключений о наличии (отсутствии) признаков капитальности объектов, нарушений градостроительных и строительных норм и правил, угрозы жизни и здоровью граждан			2015-2018, в том числе по годам:	606.47300	0.00000	0.00000	606.47300	0.00000	УАГИЗО
		11 2 1406	2015	0.00000	0.00000	0.00000	0.00000	0.00000		
		11 2 14 14060	2016	99.90000	0.00000	0.00000	99.90000	0.00000		
			2017	6.57300	0.00000	0.00000	6.57300	0.00000		
			2018	500.00000	0.00000	0.00000	500.00000	0.00000		
2.1.3	Работы по проведению оценки рыночной стоимости начального размера годовой арендной платы за земельные участки			2015-2017, в том числе по годам:	495.00000	0.00000	0.00000	495.00000	0.00000	УАГИЗО
		11 2 1407	2015	75.00000	0.00000	0.00000	75.00000	0.00000		
		11 2 1414070	2016	240.00000	0.00000	0.00000	240.00000	0.00000		
			2017	180.00000	0.00000	0.00000	180.00000	0.00000		
			2018	700.00000	0.00000	0.00000	700.00000	0.00000		
2.1.4	Проведение комплексных кадастровых работ в отношении земельных участков, занятых зданиями или сооружениями, в том числе многоквартирными домами (за исключением линейных объектов) площадями, улицами, проездами, набережными, скверами, бульварами, водными объектами, пляжами и другими объектами общего пользования (в т.ч. исправление кадастровых ошибок в сведениях гос. кадастра недвижимости о местоположении границ объектов недвижимости)		11 2 14 14190	2015-2017, в том числе по годам:	5 000.00000	0.00000	0.00000	5 000.00000	0.00000	УАГИЗО
			2015	0.00000	0.00000	0.00000	0.00000	0.00000		
			2016	0.00000	0.00000	0.00000	0.00000	0.00000		
			2017	0.00000	0.00000	0.00000	0.00000	0.00000		
			2018	5 000.00000	0.00000	0.00000	5 000.00000	0.00000		

№ пункта	Наименование мероприятия	Код целевой статьи расходов бюджета	Срок реализации	Объем финансирования (тыс. рублей),					Исполнители	Главные распорядители бюджетных средств
				Всего	в том числе по источникам финансирования					
					федеральный бюджет	краевой бюджет	бюджет городского округа	внебюджетные источники		
2.1.5	Судебная экспертиза в целях исследования строительных объектов и территории, а также объектов землеустройства, в том числе с определением их границ на местности	11 2 14 14210	2015-2017, в том числе по годам:	250.00000	0.00000	0.00000	250.00000	0.00000	УАГИЗО	УАГИЗО
			2015	0.00000	0.00000	0.00000	0.00000			
			2016	0.00000	0.00000	0.00000	0.00000			
			2017	0.00000	0.00000	0.00000	0.00000			
			2018	250.00000	0.00000	0.00000	250.00000			
2.1.6	Проведение инженерно-геодезических изысканий с целью получения информации о рельефе и ситуации местности	11 2 14 14220	2015-2017, в том числе по годам:	250.00000	0.00000	0.00000	250.00000	0.00000	УАГИЗО	УАГИЗО
			2015	0.00000	0.00000	0.00000	0.00000			
			2016	0.00000	0.00000	0.00000	0.00000			
			2017	0.00000	0.00000	0.00000	0.00000			
			2018	250.00000	0.00000	0.00000	250.00000			
2.1.7	Заказ технического паспорта в бюро технической инвентаризации в целях получения информации об объекте недвижимости	11 2 14 14240	2015-2017, в том числе по годам:	150.00000	0.00000	0.00000	150.00000	0.00000	УАГИЗО	УАГИЗО
			2015	0.00000	0.00000	0.00000	0.00000			
			2016	0.00000	0.00000	0.00000	0.00000			
			2017	0.00000	0.00000	0.00000	0.00000			
			2018	150.00000	0.00000	0.00000	150.00000			
2.1.8	Работы по проведению оценки рыночной стоимости объектов незавершенного строительства	11 2 14 14230	2015-2017, в том числе по годам:	800.00000	0.00000	0.00000	800.00000	0.00000	УАГИЗО	УАГИЗО
			2015	0.00000	0.00000	0.00000	0.00000			
			2016	0.00000	0.00000	0.00000	0.00000			
			2017	0.00000	0.00000	0.00000	0.00000			
			2018	800.00000	0.00000	0.00000	800.00000			
2.2	Ликвидация движимого и недвижимого имущества	11 2 1900	2015-2018, в том числе по годам:	13 687.06252	0.00000	0.00000	13 687.06252	0.00000	МКУ УКСИР	УАГИЗО
			2015	1 213.89129	0.00000	0.00000	1 213.89129			
			2016	1 554.41902	0.00000	0.00000	1 554.41902			
			2017	5 918.75221	0.00000	0.00000	5 918.75221			
			2018	5 000.00000	0.00000	0.00000	5 000.00000			
2.2.1	Снос ветхих и аварийных зданий, строений, сооружений, находящихся в казне Петропавловск-Камчатского городского округа	11 2 1902	2015-2018, в том числе по годам:	10 676.31583	0.00000	0.00000	10 676.31583	0.00000	МКУ УКСИР	УАГИЗО
			2015	1 213.89129	0.00000	0.00000	1 213.89129			
			2016	1 378.45602	0.00000	0.00000	1 378.45602			
			2017	5 083.96852	0.00000	0.00000	5 083.96852			
			2018	3 000.00000	0.00000	0.00000	3 000.00000			
2.2.2	Снос объектов некапитального строительства	11 2 19 19060	2015-2018, в том числе по годам:	3 010.74669	0.00000	0.00000	3 010.74669	0.00000	МКУ УКСИР	УАГИЗО
			2015	0.00000	0.00000	0.00000	0.00000			
			2016	175.96300	0.00000	0.00000	175.96300			
			2017	834.78369	0.00000	0.00000	834.78369			
			2018	2 000.00000	0.00000	0.00000	2 000.00000			
2.3	Содержание, капитальный, текущий ремонт объектов теплоснабжения и электроснабжения	11 2 06 00000	2015-2018, в том числе по годам:	199.30600	0.00000	0.00000	199.30600	0.00000	МКУ УКСИР	УАГИЗО
			2015	0.00000	0.00000	0.00000	0.00000			
			2016	0.00000	0.00000	0.00000	0.00000			
			2017	199.30600	0.00000	0.00000	199.30600			
			2018	0.00000	0.00000	0.00000	0.00000			
2.3.1	Перенос тепловых сетей 1 контура в районе Космического проезда в г. Петропавловске-Камчатском	11 2 06 06060	2015-2018, в том числе по годам:	199.30600	0.00000	0.00000	199.30600	0.00000	МКУ УКСИР	УАГИЗО
			2015	0.00000	0.00000	0.00000	0.00000			
			2016	0.00000	0.00000	0.00000	0.00000			
			2017	199.30600	0.00000	0.00000	199.30600			
			2018	0.00000	0.00000	0.00000	0.00000			
Инвестиционные мероприятия										
2.4	Осуществление капитальных вложений в объекты теплоснабжения и электроснабжения	11 2 05 05000	2015-2018, в том числе по годам:	482.53718	0.00000	0.00000	482.53718	0.00000	МКУ УКСИР	УАГИЗО
			2015	0.00000	0.00000	0.00000	0.00000			
			2016	0.00000	0.00000	0.00000	0.00000			
			2017	482.53718	0.00000	0.00000	482.53718			
			2018	0.00000	0.00000	0.00000	0.00000			
2.4.1	Реконструкция сооружения центрального тепловой пункт № 328 и тепловых сетей второго и первого контура по проезду Космический в г. Петропавловске-Камчатском, в том числе проектные работы	11 2 05 05140	2015-2018, в том числе по годам:	482.53718	0.00000	0.00000	482.53718	0.00000	МКУ УКСИР	УАГИЗО
			2015	0.00000	0.00000	0.00000	0.00000			
			2016	0.00000	0.00000	0.00000	0.00000			
			2017	482.53718	0.00000	0.00000	482.53718			
			2018	0.00000	0.00000	0.00000	0.00000			

№ пункта	Наименование мероприятия	Код целевой статьи расходов бюджета	Срок реализации	Объем финансирования (тыс. рублей),				Исполнители	Главные распорядители бюджетных средств	
				Всего	в том числе по источникам финансирования					
					федеральный бюджет	краевой бюджет	бюджет городского округа			внебюджетные источники
Подпрограмма 3 «Обеспечение реализации Программы»										
ВСЕГО по ПОДПРОГРАММЕ 3:			2015-2018, в том числе по годам:	180 831.51634	0.00000	0.00000	180 831.51634	0.00000	УЭРИО	УЭРИО
			2015	23 799.20130	0.00000	0.00000	23 799.20130	0.00000		
			2016	48 445.16301	0.00000	0.00000	48 445.16301	0.00000		
			2017	51 561.84534	0.00000	0.00000	51 561.84534	0.00000		
			2018	57 025.30669	0.00000	0.00000	57 025.30669	0.00000		
ПРОГРАММНЫЕ МЕРОПРИЯТИЯ:			2015-2018, в том числе по годам:	180 831.51634	0.00000	0.00000	180 831.51634	0.00000	УЭРИО	УЭРИО
			2015	23 799.20130	0.00000	0.00000	23 799.20130	0.00000		
			2016	48 445.16301	0.00000	0.00000	48 445.16301	0.00000		
			2017	51 561.84534	0.00000	0.00000	51 561.84534	0.00000		
			2018	57 025.30669	0.00000	0.00000	57 025.30669	0.00000		
Цель подпрограммы 3: обеспечение реализации мероприятий Программы										
Задача 1: Обеспечение деятельности органов администрации Петропавловск-Камчатского городского округа по управлению муниципальным имуществом										
ВСЕГО по ЗАДАЧЕ 1:			2015-2018, в том числе по годам:	180 831.51634	0.00000	0.00000	180 831.51634	0.00000	УЭРИО	УЭРИО
			2015	23 799.20130	0.00000	0.00000	23 799.20130	0.00000		
			2016	48 445.16301	0.00000	0.00000	48 445.16301	0.00000		
			2017	51 561.84534	0.00000	0.00000	51 561.84534	0.00000		
			2018	57 025.30669	0.00000	0.00000	57 025.30669	0.00000		
ПРОГРАММНЫЕ МЕРОПРИЯТИЯ:			2015-2018, в том числе по годам:	180 831.51634	0.00000	0.00000	180 831.51634	0.00000	УЭРИО	УЭРИО
			2015	23 799.20130	0.00000	0.00000	23 799.20130	0.00000		
			2016	48 445.16301	0.00000	0.00000	48 445.16301	0.00000		
			2017	51 561.84534	0.00000	0.00000	51 561.84534	0.00000		
			2018	57 025.30669	0.00000	0.00000	57 025.30669	0.00000		
программные мероприятия										
3.1	Обеспечение исполнения мероприятий программ и полномочий органов администрации городского округа, в том числе выполнение государственных полномочий Камчатского края (содержание органов администрации городского округа)		2015-2018, в том числе по годам:	177 274.89134	0.00000	0.00000	177 274.89134	0.00000	УЭРИО	УЭРИО
		11 3 1600	2015	23 456.44662	0.00000	0.00000	23 456.44662	0.00000		
		11 3 16 16000	2016	45 497.43985	0.00000	0.00000	45 497.43985	0.00000		
			2017	51 295.69818	0.00000	0.00000	51 295.69818	0.00000		
			2018	57 025.30669	0.00000	0.00000	57 025.30669	0.00000		
3.1.1	Обеспечение деятельности органов администрации Петропавловск-Камчатского городского округа в части исполнения функций муниципальной службы		2015-2018, в том числе по годам:	165 001.79433	0.00000	0.00000	165 001.79433	0.00000	УЭРИО	УЭРИО
		11 3 1601	2015	19 847.09445	0.00000	0.00000	19 847.09445	0.00000		
		11 3 16 16010	2016	42 613.26177	0.00000	0.00000	42 613.26177	0.00000		
			2017	48 500.92442	0.00000	0.00000	48 500.92442	0.00000		
		2018	54 040.51369	0.00000	0.00000	54 040.51369	0.00000			
3.1.2	Обеспечение деятельности органов администрации Петропавловск-Камчатского городского округа в части исполнения функций, не связанных с муниципальной службой		2015-2018, в том числе по годам:	11 632.91701	0.00000	0.00000	11 632.91701	0.00000	УЭРИО	УЭРИО
		11 3 1602	2015	3 167.25217	0.00000	0.00000	3 167.25217	0.00000		
		11 3 16 16020	2016	2 686.09808	0.00000	0.00000	2 686.09808	0.00000		
			2017	2 794.77376	0.00000	0.00000	2 794.77376	0.00000		
		2018	2 984.79300	0.00000	0.00000	2 984.79300	0.00000			
3.1.3	Расходы, направленные на решение вопросов, возникающих в процессе деятельности администрации Петропавловск-Камчатского городского округа		2015-2018, в том числе по годам:	640.18000	0.00000	0.00000	640.18000	0.00000	УЭРИО	УЭРИО
		11 3 1609	2015	442.10000	0.00000	0.00000	442.10000	0.00000		
		11 3 16 16090	2016	198.08000	0.00000	0.00000	198.08000	0.00000		
			2017	0.00000	0.00000	0.00000	0.00000	0.00000		
		2018	0.00000	0.00000	0.00000	0.00000	0.00000			
3.2	Исполнение судебных актов по обращению взыскания на средства бюджета Петропавловск-Камчатского городского округа (в том числе мировых соглашений)		2015-2018, в том числе по годам:	3 556.62500	0.00000	0.00000	3 556.62500	0.00000	УЭРИО	УЭРИО
		11 3 1700	2015	342.75468	0.00000	0.00000	342.75468	0.00000		
		11 3 17 17000	2016	2 947.72316	0.00000	0.00000	2 947.72316	0.00000		
			2017	266.14716	0.00000	0.00000	266.14716	0.00000		
		2018	0.00000	0.00000	0.00000	0.00000	0.00000			

Группировка объемов финансирования программных мероприятий по источникам финансирования, главным распорядителям бюджетных средств муниципальной программы «Современное управление муниципальным имуществом Петропавловск-Камчатского городского округа»

№ пункта	Главные распорядители бюджетных средств (ГРБС)	Срок реализации мероприятия	Объем финансирования, тыс. рублей				
			ВСЕГО	в том числе по источникам финансирования			
				федеральный бюджет	краевой бюджет	бюджет городского округа	внебюджетные источники
ВСЕГО по ПРОГРАММЕ, в том числе:		2015-2018, в том числе по годам:	889 520.66915	0.00000	133 131.73981	756 388.92934	0.00000
		2015	185 410.67329	0.00000	32 201.42287	153 209.25042	0.00000
		2016	308 273.39400	0.00000	100 930.31694	207 343.07706	0.00000
		2017	192 257.58136	0.00000	0.00000	192 257.58136	0.00000
		2018	203 579.02050	0.00000	0.00000	203 579.02050	0.00000

№ пункта	Главные распорядители бюджетных средств (ГРБС)	Срок реализации мероприятия	Объем финансирования, тыс. рублей				
			ВСЕГО	в том числе по источникам финансирования			
				федеральный бюджет	краевой бюджет	бюджет городского округа	внебюджетные источники
	Программные мероприятия	2015-2018, в том числе по годам:	885 276.16647	0.00000	130 038.58394	755 237.58253	0.00000
		2015	182 254.39179	0.00000	29 108.26700	153 146.12479	0.00000
		2016	307 667.71000	0.00000	100 930.31694	206 737.39306	0.00000
		2017	191 775.04418	0.00000	0.00000	191 775.04418	0.00000
		2018	203 579.02050	0.00000	0.00000	203 579.02050	0.00000
	Инвестиционные мероприятия	2015-2018, в том числе по годам:	4 244.50268	0.00000	3 093.15587	1 151.34681	0.00000
		2015	3 156.28150	0.00000	3 093.15587	63.12563	0.00000
		2016	605.68400	0.00000	0.00000	605.68400	0.00000
		2017	482.53718	0.00000	0.00000	482.53718	0.00000
		2018	0.00000	0.00000	0.00000	0.00000	0.00000
	ВСЕГО по ПОДПРОГРАММЕ 1: «Управление и распоряжение объектами недвижимого имущества муниципальной собственности», в том числе:	2015-2018, в том числе по годам:	679 252.93725	0.00000	133 131.73981	546 121.19744	0.00000
		2015	158 867.28253	0.00000	32 201.42287	126 665.85966	0.00000
		2016	256 658.89361	0.00000	100 930.31694	155 728.57667	0.00000
		2017	133 033.04730	0.00000	0.00000	133 033.04730	0.00000
		2018	130 693.71381	0.00000	0.00000	130 693.71381	0.00000
	Программные мероприятия	2015-2018, в том числе по годам:	675 490.97175	0.00000	130 038.58394	545 452.38781	0.00000
		2015	155 711.00103	0.00000	29 108.26700	126 602.73403	0.00000
		2016	256 053.20961	0.00000	100 930.31694	155 122.89267	0.00000
		2017	133 033.04730	0.00000	0.00000	133 033.04730	0.00000
		2018	130 693.71381	0.00000	0.00000	130 693.71381	0.00000
1	Управление экономического развития и имущественных отношений администрации Петропавловск-Камчатского городского округа	2015-2018, в том числе по годам:	217 428.24444	0.00000	130 038.58394	87 389.66050	0.00000
		2015	67 101.55252	0.00000	29 108.26700	37 993.28552	0.00000
		2016	129 025.67184	0.00000	100 930.31694	28 095.35490	0.00000
		2017	5 799.55705	0.00000	0.00000	5 799.55705	0.00000
		2018	15 501.46303	0.00000	0.00000	15 501.46303	0.00000
2	Комитет по управлению жилищным фондом администрации Петропавловск-Камчатского городского округа	2015-2018, в том числе по годам:	451 191.59250	0.00000	0.00000	451 191.59250	0.00000
		2015	88 609.44851	0.00000	0.00000	88 609.44851	0.00000
		2016	125 072.53629	0.00000	0.00000	125 072.53629	0.00000
		2017	127 233.49025	0.00000	0.00000	127 233.49025	0.00000
		2018	110 276.11745	0.00000	0.00000	110 276.11745	0.00000
3	Управление архитектуры, градостроительства и земельных отношений администрации Петропавловск-Камчатского городского округа	2015-2018, в том числе по годам:	5 213.13333	0.00000	0.00000	5 213.13333	0.00000
		2015	0.00000	0.00000	0.00000	0.00000	0.00000
		2016	297.00000	0.00000	0.00000	297.00000	0.00000
		2017	0.00000	0.00000	0.00000	0.00000	0.00000
		2018	4 916.13333	0.00000	0.00000	4 916.13333	0.00000
4	Управление городского хозяйства администрации Петропавловск-Камчатского городского округа	2015-2018, в том числе по годам:	1 658.00148	0.00000	0.00000	1 658.00148	0.00000
		2015	0.00000	0.00000	0.00000	0.00000	0.00000
		2016	1 658.00148	0.00000	0.00000	1 658.00148	0.00000
		2017	0.00000	0.00000	0.00000	0.00000	0.00000
		2018	0.00000	0.00000	0.00000	0.00000	0.00000
	Инвестиционные мероприятия	2015-2018, в том числе по годам:	3 761.96550	0.00000	3 093.15587	668.80963	0.00000
		2015	3 156.28150	0.00000	3 093.15587	63.12563	0.00000
		2016	605.68400	0.00000	0.00000	605.68400	0.00000
		2017	0.00000	0.00000	0.00000	0.00000	0.00000
		2018	0.00000	0.00000	0.00000	0.00000	0.00000
1	Управление архитектуры, градостроительства и земельных отношений администрации Петропавловск-Камчатского городского округа	2015-2018, в том числе по годам:	3 761.96550	0.00000	3 093.15587	668.80963	0.00000
		2015	3 156.28150	0.00000	3 093.15587	63.12563	0.00000
		2016	605.68400	0.00000	0.00000	605.68400	0.00000
		2017	0.00000	0.00000	0.00000	0.00000	0.00000
		2018	0.00000	0.00000	0.00000	0.00000	0.00000
	ВСЕГО по ПОДПРОГРАММЕ 2: «Управление и распоряжение муниципальным имуществом, вовлеченным в земельные правоотношения», в том числе:	2015-2018, в том числе по годам:	29 436.21556	0.00000	0.00000	29 436.21556	0.00000
		2015	2 744.18946	0.00000	0.00000	2 744.18946	0.00000
		2016	3 169.33738	0.00000	0.00000	3 169.33738	0.00000
		2017	7 662.68872	0.00000	0.00000	7 662.68872	0.00000
		2018	15 860.00000	0.00000	0.00000	15 860.00000	0.00000
1	Управление архитектуры, градостроительства и земельных отношений администрации Петропавловск-Камчатского городского округа	2015-2018, в том числе по годам:	29 436.21556	0.00000	0.00000	29 436.21556	0.00000
		2015	2 744.18946	0.00000	0.00000	2 744.18946	0.00000
		2016	3 169.33738	0.00000	0.00000	3 169.33738	0.00000
		2017	7 662.68872	0.00000	0.00000	7 662.68872	0.00000
		2018	15 860.00000	0.00000	0.00000	15 860.00000	0.00000
	Программные мероприятия	2015-2018, в том числе по годам:	28 953.67838	0.00000	0.00000	28 953.67838	0.00000
		2015	2 744.18946	0.00000	0.00000	2 744.18946	0.00000
		2016	3 169.33738	0.00000	0.00000	3 169.33738	0.00000
		2017	7 180.15154	0.00000	0.00000	7 180.15154	0.00000
		2018	15 860.00000	0.00000	0.00000	15 860.00000	0.00000

№ пункта	Главные распорядители бюджетных средств (ГРБС)	Срок реализации мероприятия	Объем финансирования, тыс. рублей				
			ВСЕГО	в том числе по источникам финансирования			
				федеральный бюджет	краевой бюджет	бюджет городского округа	внебюджетные источники
	Инвестиционные мероприятия	2015-2018, в том числе по годам:	482.53718	0.00000	0.00000	482.53718	0.00000
		2015	0.00000	0.00000	0.00000	0.00000	0.00000
		2016	0.00000	0.00000	0.00000	0.00000	0.00000
		2017	482.53718	0.00000	0.00000	482.53718	0.00000
		2018	0.00000	0.00000	0.00000	0.00000	0.00000
1	Управление архитектуры, градостроительства и земельных отношений администрации Петропавловск-Камчатского городского округа	2015-2018, в том числе по годам:	482.53718	0.00000	0.00000	482.53718	0.00000
		2015	0.00000	0.00000	0.00000	0.00000	0.00000
		2016	0.00000	0.00000	0.00000	0.00000	0.00000
		2017	482.53718	0.00000	0.00000	482.53718	0.00000
		2018	0.00000	0.00000	0.00000	0.00000	0.00000
	ВСЕГО по ПОДПРОГРАММЕ 3: «Обеспечение реализации Программы», в том числе:	2015-2018, в том числе по годам:	180 831.51634	0.00000	0.00000	180 831.51634	0.00000
		2015	23 799.20130	0.00000	0.00000	23 799.20130	0.00000
		2016	48 445.16301	0.00000	0.00000	48 445.16301	0.00000
		2017	51 561.84534	0.00000	0.00000	51 561.84534	0.00000
		2018	57 025.30669	0.00000	0.00000	57 025.30669	0.00000
	Программные мероприятия	2015-2018, в том числе по годам:	180 831.51634	0.00000	0.00000	180 831.51634	0.00000
		2015	23 799.20130	0.00000	0.00000	23 799.20130	0.00000
		2016	48 445.16301	0.00000	0.00000	48 445.16301	0.00000
		2017	51 561.84534	0.00000	0.00000	51 561.84534	0.00000
		2018	57 025.30669	0.00000	0.00000	57 025.30669	0.00000
1	Управление экономического развития и имущественных отношений администрации Петропавловск-Камчатского городского округа	2015-2018, в том числе по годам:	180 831.51634	0.00000	0.00000	180 831.51634	0.00000
		2015	23 799.20130	0.00000	0.00000	23 799.20130	0.00000
		2016	48 445.16301	0.00000	0.00000	48 445.16301	0.00000
		2017	51 561.84534	0.00000	0.00000	51 561.84534	0.00000
		2018	57 025.30669	0.00000	0.00000	57 025.30669	0.00000

СПИСОК

свободных помещений АО «Дирекция по эксплуатации зданий», предлагаемых в аренду на 11.04.2018 г.

Акционерное общество «Дирекция по эксплуатации зданий» сообщает о наличии свободных помещений, предлагаемых в аренду в г. Петропавловске-Камчатском по следующим адресам:

Адрес:	Наименование объекта	Площадь	Арендная плата в месяц	Описание объекта
пр. 50 лет Октября, 17	неж. помещ. третьего этажа в здании «Дворец бракосочетания и Пеликен»	5.9	12 000.00	Меблированный мини-офис, расположенный в коворкинг центре. в стоимость включены: арендная плата, электроснабжение, мебель, оргтехника, Wifi.
пр. 50 лет Октября, 17	неж. помещ. поз. 20 третьего этажа в здании «Дворец бракосочетания и Пеликен»	52.2	52 976.74	Помещение свободного назначения с ремонтом. Оплата: аренда + электроэнергия.
пр. 50 лет Октября, 17	неж. помещ. поз. 22 третьего этажа в здании «Дворец бракосочетания и Пеликен»	50.8	51 555.90	Помещение свободного назначения с ремонтом. Оплата: аренда + электроэнергия.
пр. 50 лет Октября, 17	неж. помещ. поз. 26 третьего этажа в здании «Дворец бракосочетания и Пеликен»	12.7	12 787.49	Помещение свободного назначения с ремонтом. Оплата: аренда + электроэнергия. без окна.
пр. 50 лет Октября, 4	неж. помещ. 4 эт. поз. 38 в админ. здании «Английский лицей»	18.8	19 900.00	Офисный ремонт. Оплата: аренда + электроэнергия.
ул. Ленинградская, 100	офис № 1 в помещении поз. 28 четвертого этажа в здании ДБ «Камчатка»	9.25	11 562.50	Меблированный мини-офис. Аренда: все включено.
ул. Ленинградская, 100	офис № 2 в помещении поз. 25 четвертого этажа в здании ДБ «Камчатка»	8.7	10 912.50	Меблированный мини-офис. Аренда: все включено.
ул. Ленинградская, 100	офис № 7 в помещении поз. 28 четвертого этажа в здании ДБ «Камчатка»	13.1	15 708.00	Меблированный мини-офис. Аренда: все включено.
ул. Ленинградская, 100	офис № 8 в помещении поз. 25 четвертого этажа в здании ДБ «Камчатка»	5.36	6 700.00	Меблированный мини-офис. Аренда: все включено.
ул. Ленинградская, 100	офис № 10 в помещении поз. 25 четвертого этажа в здании ДБ «Камчатка»	6.64	8 300.00	Меблированный мини-офис. Аренда: все включено.
ул. Ленинградская, 100	офис № 11 в помещении поз. 25 четвертого этажа в здании ДБ «Камчатка»	6.56	8 200.00	Меблированный мини-офис. Аренда: все включено.
ул. Ленинградская, 100	офис № 12 в помещении поз. 25 четвертого этажа в здании ДБ «Камчатка»	6.52	8 150.00	Меблированный мини-офис. Аренда: все включено.
ул. Ленинградская, 100	офис № 13 в помещении поз. 25 четвертого этажа в здании ДБ «Камчатка»	6.47	8 087.50	Меблированный мини-офис. Аренда: все включено.
ул. Ленинградская, 100	офис № 14 в помещении поз. 25 четвертого этажа в здании ДБ «Камчатка»	6.67	8 337.50	Меблированный мини-офис. Аренда: все включено.
ул. Ленинградская, 100	офис № 15 в помещении поз. 25 четвертого этажа в здании ДБ «Камчатка»	6.65	8 312.50	Меблированный мини-офис. Аренда: все включено.
ул. Ленинградская, 100	офис № 16 в помещении поз. 25 четвертого этажа в здании ДБ «Камчатка»	5.21	6 512.50	Меблированный мини-офис. Аренда: все включено.
ул. Ленинградская, 100	офис № 17 в помещении поз. 25 четвертого этажа в здании ДБ «Камчатка»	5.12	6 400.00	Меблированный мини-офис. Аренда: все включено.
ул. Ленинградская, 100	офис № 18 в помещении поз. 25 четвертого этажа в здании ДБ «Камчатка»	5.26	6 575.00	Меблированный мини-офис. Аренда: все включено.
ул. Ленинградская, 100	офис № 18 в помещении поз. 25 четвертого этажа в здании ДБ «Камчатка»	5.25	6 562.50	Меблированный мини-офис. Аренда: все включено.
ул. Ленинградская, 100	нежилые помещения поз. 48 третьего этажа в здании ДБ «Камчатка»	13.3	16 518.60	Оплата: аренда+коммунальные и эксплуатационные услуги. В помещении отсутствуют окна.

Адрес:	Наименование объекта	Площадь	Арендная плата в месяц	Описание объекта
ул. Ленинградская, 100	нежилые помещения поз. 9 подвала в здании ДБ «Камчатка»	13.3	15 694.00	Оплата: аренда+коммунальные и эксплуатационные услуги. В помещении отсутствуют окна.
ул. Ленинградская, 100	неж. помещ. поз. 11, 12 третьего этажа в здании ДБ «Камчатка»	74.6	59 680.00	Помещение свободного назначения. Оплата: аренда + электроэнергия.
ул. Ленинградская, 100	неж. помещ. поз. 25-27 пятого этажа в здании ДБ «Камчатка»	70.8	75 968.40	Помещение свободного назначения. Оплата: аренда + электроэнергия.
ул. Ленинградская, 100	неж. помещ. поз. 30 третьего этажа в здании ДБ «Камчатка»	10.0	11 850.00	Офисный ремонт без окна. Оплата: аренда + электроэнергия.
ул. Ленинградская, 100	неж. помещ. поз. 1, 2 пятого этажа в здании Дома Быта «Камчатка»	73.5	78 792.00	Помещение с панорамными окнами. Оплата: аренда + электроэнергия. В помещении оборудована раковина.
ул. Ленинградская, 100	неж. помещ. поз. 42, 43, 48, 49 пятого этажа в здании Дома Быта «Камчатка»	21.0	19 782.00	Офисный ремонт. Оплата: аренда + электроэнергия. Без окон.
ул. Ленинградская, 100	неж. помещ. поз. 6-9 пятого этажа в здании Дома Быта «Камчатка»	32.6	30 709.20	Офисный ремонт. Оплата: аренда + электроэнергия.
ул. Ленинградская, 100	неж. помещ. поз. 12-15 пятого этажа в здании Дома Быта «Камчатка»	57.3	53 976.60	Офисный ремонт. Оплата: аренда + электроэнергия.
ул. Ленинградская, 100	неж. помещ. поз. 14, 15 второго этажа в здании Дома Быта «Камчатка»	12.5	15 237.50	Офисный ремонт без окна, оборудовано раковиной. Оплата: аренда + электроэнергия.
ул. Ленинградская, 100	неж. помещ. поз. 10 второго этажа в здании Дома Быта «Камчатка»	9.5	10 782.50	Оплата: аренда + электроэнергия. без окна.
ул. Ленинградская, 100	неж. помещ. поз. 40 подвала в здании Дома Быта «Камчатка»	9.8	11 946.20	Оплата: аренда + электроэнергия. без окна. Оборудовано раковиной.
ул. Ленинградская, 100	неж. помещ. поз. 51, 52 второго в здании Дома Быта «Камчатка»	28.1	45 021.82	Оплата: аренда + электроэнергия. Помещение оборудовано раковиной.
ул. Ленинская, 62	неж. помещ. поз. 11 второго этажа в здании магазина	103.5	31 050.00	Оплата: аренда + электроэнергия.
ул. Ленинская, 46	неж. помещ. поз. 51 третьего этажа в здании магазина	40.4	32 077.60	Оплата: аренда+коммунальные услуги.
ул. Ленинская, 46	неж. помещ. поз. 52, 53 третьего этажа в здании магазина	76.1	41 550.60	Оплата: аренда + коммунальные услуги.
Циолковского, 25	нежилые помещения поз. 30-32 подвала в здании ТЦ	40.2	24 803.4	Оплата: аренда + коммунальные услуги.
Циолковского, 25	торговый павильон № 11	14.2	28 460.0	Оплата: аренда + электроэнергия.
Циолковского, 25	торговый павильон № 16	14.2	28 460.0	Оплата: аренда + электроэнергия.
Войцешека, 7А	нежилое помещение первого этажа	64.0	60 736.0	В помещении имеется санузел. Оплата: аренда+коммунальные и эксплуатационные услуги.
Космический проезд 7А	нежилое помещение первого этажа	29.1	15 335.7	В помещении имеется санузел. Оплата: аренда+коммунальные и эксплуатационные услуги.
Космический проезд 7В	нежилое помещение второго этажа	33.2	15 872.5	Офисный ремонт. Помещение состоит из 3-х кабинетов, имеется санузел. Оплата: аренда+коммунальные и эксплуатационные услуги.
пр. Победы, 51	неж. Пом. 2 этажа в здании общежития	34.5	23 805.00	Офисный ремонт. Оплата: аренда+коммунальные и эксплуатационные услуги.
Победы, 27	нежилое помещение четвертого этажа поз. 18 в здании КФЦ «Авангард»	13.1	8 384.0	Нежилое помещении без окон. Оплата: аренда + электроэнергия + водоснабжение.
Победы, 27	нежилое помещение четвертого этажа поз. 4, 5, 6 в здании КФЦ «Авангард»	56.9	36 416.0	Нежилое помещение свободного назначения. Оплата: аренда + электроэнергия + водоснабжение.
ул. Индустриальная, 19	неж. помещ. 1 этажа поз. 21-30 в жилом доме	98.4	19 483.20	Помещение свободного назначения с ремонтом. в помещении имеется санузел и раковина. Оплата: аренда + отопление + электроэнергия + холодная вода + содержание + текущий ремонт.
ул. Семена Удалого	земельный участок	от 1 до 5000 м.кв	договорная	Сдается в аренду часть земельного участка. Контролируемая территория, пропускная система. по соглашению возможно строительство на земельном участке, размещение объектов.
ул. Пограничная, д. 49В	нежилое помещение второго этажа	135.7	28 497.00	Помещение возможно использовать под производство, либо склад.
ул. Пограничная, д. 49В	здание	90.3	23 297.00	Отдельно стоящее 2-х этажное здание, помещения свободного назначения, возможно использовать под производство, либо склад.
ул. Пограничная, д. 49В	земельный участок	от 1 до 3000 м.кв	договорная	Сдается в аренду часть земельного участка. Контролируемая территория, пропускная система. по соглашению возможно строительство на земельном участке, размещение объектов.
пр. 50 лет Октября, 17	рабочее место в едином пространстве	-	от 4000 руб	Стоимость рабочего места включает в себя все коммунальные платежи, уборку помещения и безлимитный интернет, также в стоимость включена возможность использования переговорной комнаты в течение 1 часа ежедневно. Все рабочие места оснащены мебелью, оргтехникой. 1 – Закрепленное рабочее место 12 000 руб./мес. 2 – Плавающее рабочее место 8 000 руб./мес. 3 – 5 посещений 4 000 руб./мес. 4 – 10 посещений 6 000 руб./мес. 5 – Переговорная комната 500 руб./час. 6 – 1 посещение – 800 руб. 7 – «Пробный день» – 500 руб. 8. Почасовой (не менее 2 часов) – 150 руб./час. 9. Конференц-зал – 1000 руб./час.

Объекты, предлагаемые к продаже

ул. Индустриальная, 19	нежилые помещения поз. 21-30 первого этажа в жилом доме	98,4 кв.м.	3900000 (торг)	Объект состоит из нескольких помещений, с отдельным входом.
------------------------	---	------------	----------------	---

Обращаем Ваше внимание, что указана арендная плата носит исключительно информационный характер и ни при каких условиях не является публичной офертой, определяемой положениями ст. 437 Гражданского кодекса Российской Федерации. для получения подробной информации о размере арендной платы и особенностях помещений, а так же для предоставления заявлений на аренду свободных помещений, просим Вас обращаться по адресу г. Петропавловск-Камчатский, пр. 50 лет Октября, 4, 4 этаж. Коммерческий отдел тел.: 8-924-781-4475, 26-68-14, 26-12-65, 26-25-00.

Газета «Град Петра и Павла»

Газета зарегистрирована Управлением Федеральной службы по надзору в сфере связи, информационных технологий и массовых коммуникаций по Камчатскому краю (свидетельство о регистрации ПИ № ТУ41-00301 от 18 июля 2017 г.)

Территория распространения:
Петропавловск-Камчатский городской округ
Газета распространяется бесплатно

Учредитель (соучредители):

администрация Петропавловск-Камчатского городского округа
и Городская Дума Петропавловск-Камчатского городского округа

Издатель:

Управление делами администрации
Петропавловск-Камчатского городского округа
(683000, г. Петропавловск-Камчатский, ул. Ленинская, д. 14)

Адрес редакции:

683000, г. Петропавловск-Камчатский, ул. Ленинская, 14, тел. 23-50-43,
e-mail: grad@pkgo.ru

Главный редактор: БРЫЗГИН К.В.

Газета «Град Петра и Павла»
выходит по пятницам.
Тираж 1000 экземпляров. Объем 36 п.л.
Газета отпечатана в типографии им. П. Ключкова

Адрес:

г. Петропавловск-Камчатский, ул. Вулканная, 61А, тел. 25-89-83
Номер подписан в печать в 15.00 час. 20.04.18
По графику: в 15.00 час. 20.04.18