



ГЛАВА  
ПЕТРОПАВЛОВСК-КАМЧАТСКОГО ГОРОДСКОГО ОКРУГА

## ПОСТАНОВЛЕНИЕ

16.11.2023 № 61

### **О назначении публичных слушаний по проекту решения Городской Думы Петропавловск-Камчатского городского округа «О внесении изменений в Решение Городской Думы Петропавловск-Камчатского городского округа от 26.04.2019 № 170-нд «О правилах благоустройства территории Петропавловск-Камчатского городского округа»**

Руководствуясь статьей 28 Федерального закона от 06.10.2003 № 131-ФЗ «Об общих принципах организации местного самоуправления в Российской Федерации», статьей 5.1 Градостроительного кодекса Российской Федерации, статьей 22 Устава Петропавловск-Камчатского городского округа, Решением Городской Думы Петропавловск-Камчатского городского округа от 28.04.2014 № 211-нд «О публичных слушаниях в Петропавловск-Камчатском городском округе»

#### ПОСТАНОВЛЯЮ:

1. Провести по инициативе Главы Петропавловск-Камчатского городского округа публичные слушания по проекту решения Городской Думы Петропавловск-Камчатского городского округа «О внесении изменений в Решение Городской Думы Петропавловск-Камчатского городского округа от 26.04.2019 № 170-нд «О правилах благоустройства территории Петропавловск-Камчатского городского округа» (далее – проект) согласно приложению 1 к настоящему постановлению (далее – публичные слушания).

2. Назначить проведение публичных слушаний на 04.12.2023 в 15:00 часов по адресу: город Петропавловск-Камчатский, улица Ленинская, дом 14, зал № 404 здания администрации Петропавловск-Камчатского городского округа.

3. Утвердить организационный комитет по проведению публичных слушаний (далее – оргкомитет) в следующем составе:

председатель оргкомитета:

Сашенков А.А. – заместитель Главы администрации Петропавловск-Камчатского городского округа – начальник Контрольного управления администрации Петропавловск-Камчатского городского округа. заместитель председателя оргкомитета:

Александрова Н.В. – заместитель Главы администрации Петропавловск-Камчатского городского округа. члены оргкомитета:

Бастрикова Е.В. – советник юридического отдела Управления организационно-правового обеспечения работы аппарата Городской Думы Петропавловск-Камчатского городского округа;

Гаспарян А.А. – заместитель руководителя Управления делами администрации Петропавловск-Камчатского городского округа;

Ковальчук Е.В. – заместитель руководителя Управления дорожного хозяйства, транспорта и благоустройства администрации Петропавловск-Камчатского городского округа;

Лесков Б.А. – заместитель председателя Городской Думы Петропавловск-Камчатского городского округа;

Соколова Л.А. – советник отдела по обеспечению деятельности административной комиссии Контрольного управления администрации Петропавловск-Камчатского городского округа. 4. Оргкомитету организовать:

4.1 в день опубликования настоящего постановления, размещение проекта на официальных сайтах Городской Думы Петропавловск-Камчатского городского округа, администрации Петропавловск-Камчатского городского округа в информационно-телекоммуникационной сети «Интернет» и в федеральной государственной информационной системе «Единый портал государственных и муниципальных услуг (функций)»;

4.2 в течение всего периода размещения проекта на официальных сайтах Городской Думы Петропавловск-Камчатского городского округа и администрации Петропавловск-Камчатского городского округа в информационно-телекоммуникационной сети «Интернет», а также в федеральной государственной информационной системе «Единый портал государственных и муниципальных услуг (функций)», проведение экспозиции проекта по адресу: город Петропавловск-Камчатский, улица Ленинская, дом 14, в холле здания администрации Петропавловск-Камчатского городского округа (этаж 1);

4.3 в период работы экспозиции в месте проведения экспозиции, в дни и часы посещения экспозиции, указанные в оповещении о начале публичных слушаний, консультирование посетителей экспозиции, распространение печатных информационных материалов о проекте, подлежащем рассмотрению на публичных слушаниях;

4.4 размещение информации о дате, времени, месте проведения публичных слушаний на официальных сайтах Городской Думы Петропавловск-Камчатского городского округа, администрации Петропавловск-Камчатского городского округа в информационно-телекоммуникационной сети «Интернет» и в федеральной государственной информационной системе «Единый портал государственных и муниципальных услуг (функций)».

5. Установить порядок учета предложений и замечаний по проекту, а также участия граждан в его обсуждении согласно приложению 2 к настоящему постановлению.

6. Организационно-техническое и информационное обеспечение проведения публичных слушаний осуществляет администрация Петропавловск-Камчатского городского округа.

7. Управлению делами администрации Петропавловск-Камчатского городского округа опубликовать настоящее постановление в газете «Град Петра и Павла».

**Глава  
Петропавловск-Камчатского городского округа  
К.В. Брызгин**

Приложение 1  
к постановлению Главы  
Петропавловск-Камчатского  
городского округа  
от 16.11.2023 № 61

ГОРОДСКАЯ ДУМА  
ПЕТРОПАВЛОВСК-КАМЧАТСКОГО ГОРОДСКОГО ОКРУГА

## РЕШЕНИЕ

от \_\_\_\_\_ № \_\_\_\_-нд

### **О внесении изменений в Решение Городской Думы Петропавловск-Камчатского городского округа от 26.04.2019 № 170-нд «О правилах благоустройства территории Петропавловск-Камчатского городского округа»**

*Принято Городской Думой  
Петропавловск-Камчатского городского округа  
(решение от \_\_\_\_\_ № \_\_\_\_-р)*

- В статье 14:
  - часть 2 изложить в следующей редакции:  
«2. Детские площадки оборудуются и размещаются в соответствии с законодательством и нормативными правовыми актами Российской Федерации.»;
  - часть 7 изложить в следующей редакции:  
«7. Спортивные площадки оборудуются и размещаются в соответствии с законодательством и нормативными правовыми актами Российской Федерации.».
- Часть 2 статьи 25 изложить в следующей редакции:  
«2. Складирование снега осуществляется на площадках, обустроенных в соответствии с законодательством и нормативными правовыми актами Российской Федерации.».
- Пункт 5 части 19 статьи 25 изложить в следующей редакции:  
«5) организовывать свалки снега вне площадок, указанных в части 2 настоящей статьи.».
- Настоящее Решение вступает в силу после дня его официального опубликования.

**Глава  
Петропавловск-Камчатского городского округа  
К.В. Брызгин**

Приложение 2  
к постановлению Главы  
Петропавловск-Камчатского  
городского округа  
от 16.11.2023 № 61

### **Порядок учета предложений и замечаний по проекту решения Городской Думы Петропавловск-Камчатского городского округа «О внесении изменений в Решение Городской Думы Петропавловск-Камчатского городского округа от 26.04.2019 № 170-нд «О правилах благоустройства территории Петропавловск-Камчатского городского округа» и участия граждан в его обсуждении**

1. Со дня опубликования постановления Главы Петропавловск-Камчатского городского округа о назначении публичных слушаний по проекту до дня проведения собрания участников публичных слушаний включительно, в период размещения на официальных сайтах Городской Думы Петропавловск-Камчатского городского округа и администрации Петропавловск-Камчатского городского округа в информационно-телекоммуникационной сети «Интернет» проекта и проведения экспозиции такого проекта участники публичных слушаний, прошедшие идентификацию в соответствии с частью 9 статьи 9 Решения Городской Думы Петропавловск-Камчатского городского округа от 28.04.2014 № 211-нд «О публичных слушаниях в Петропавловск-Камчатском городском округе», вправе вносить предложения и замечания, касающиеся такого проекта:

- 1.1 в письменной или устной форме в ходе проведения публичных слушаний;
- 1.2 в письменной форме или в форме электронного документа организатору публичных слушаний по адресу: 683000, город Петропавловск-Камчатский, улица Советская, дом 22, кабинет 3, понедельник – четверг с 09:00 до 17:00 часов, пятница с 09:00 до 16:00 часов (перерыв с 13:00 до 14:00 часов), телефона (4152) 303-100 (доб.20-06), E-mail: LSokolova@pkgo.ru, либо посредством использования федеральной государственной информационной системы «Единый портал государственных и муниципальных услуг (функций)»;
- 1.3 посредством записи в книге (журнале) учета посетителей экспозиции проекта, подлежащего рассмотрению на публичных слушаниях.

2. Предложения и замечания, внесенные участниками публичных слушаний, подлежат регистрации и обязательному рассмотрению организатором публичных слушаний. Предложения и замечания не рассматриваются в случае выявления факта предоставления участником публичных слушаний недостоверных сведений.

3. Все предложения и замечания участников публичных слушаний с разделением на предложения и замечания граждан, являющихся участниками публичных слушаний и постоянно проживающих на территории, в пределах которой проводятся публичные слушания, и предложения и замечания иных участников публичных слушаний указываются в протоколе публичных слушаний.

4. Содержание внесенных предложений и замечаний участников публичных слушаний с разделением на предложения и замечания граждан, являющихся участниками публичных слушаний и постоянно проживающих на территории, в пределах которой проводятся публичные слушания, и предложения и замечания иных участников публичных слушаний указываются в заключении о результатах публичных слушаний.

В случае внесения несколькими участниками публичных слушаний одинаковых предложений и замечаний допускается обобщение таких предложений и замечаний.

АДМИНИСТРАЦИЯ  
ПЕТРОПАВЛОВСК-КАМЧАТСКОГО ГОРОДСКОГО ОКРУГА

## ПОСТАНОВЛЕНИЕ

31.10.2023 № 2611

### О результатах рассмотрения предложения публичного акционерного общества энергетики и электрификации «Камчатскэнерго» от 28.09.2023 № 06/6541 о заключении концессионного соглашения с лицом, выступающим с инициативой заключения концессионного соглашения

В соответствии со статьей 37 Федерального закона от 21.07.2005 № 115-ФЗ «О концессионных соглашениях», Федеральным законом от 06.10.2003 № 131-ФЗ «Об общих принципах организации местного самоуправления в Российской Федерации», Решением Городской Думы Петропавловск-Камчатского городского округа от 05.07.2016 № 453-нд «О порядке управления и распоряжения имуществом, находящимся в собственности Петропавловск-Камчатского городского округа», на основании протокола заседания Комиссии по рассмотрению предложений о заключении концессионного соглашения, созданной распоряжением администрации Петропавловск-Камчатского городского округа от 15.08.2022 № 116-р, рассмотрев предложение публичного акционерного общества энергетики и электрификации «Камчатскэнерго» (ПАО «Камчатскэнерго») от 28.09.2023 № 06/6541 о заключении концессионного соглашения с лицом, выступающим с инициативой заключения концессионного соглашения (далее – предложение № 1), проект концессионного соглашения в отношении объектов теплоснабжения, централизованных систем горячего водоснабжения, отдельных объектов таких систем Петропавловск-Камчатского городского округа, являющийся приложением к предложению № 1 (далее – концессионное соглашение),

ПОСТАНОВЛЯЮ:

1. Принять решение о невозможности заключения концессионного соглашения с ПАО «Камчатскэнерго» в отношении конкретных объектов недвижимого имущества или недвижимого имущества и движимого имущества, технологически связанных между собой и предназначенных для осуществления деятельности, предусмотренной концессионным соглашением (далее – объекты концессионного соглашения) по основаниям для отказа:

1.1 предусмотренным пунктом 3 части 4.6 статьи 37 Федерального закона от 21.07.2005 № 115-ФЗ «О концессионных соглашениях», в связи с тем, что у Петропавловск-Камчатского городского округа отсутствует право собственности на объекты концессионного соглашения, указанные в приложении 1 к настоящему постановлению;

1.2 предусмотренным пунктом 11 части 4.6 статьи 37 Федерального закона от 21.07.2005 № 115-ФЗ «О концессионных соглашениях», в связи с тем, что объекты концессионного соглашения, указанные в приложении 2 к настоящему постановлению, не являются самостоятельными объектами прав в соответствии с Федеральным законом от 13.07.2015 № 218-ФЗ «О государственной регистрации недвижимости».

2. Принять решение о возможности заключения концессионного соглашения с ПАО «Камчатскэнерго» в отношении конкретных объектов недвижимого имущества или недвижимого имущества и движимого имущества, технологически связанных между собой и предназначенных для осуществления деятельности, предусмотренной концессионным соглашением, указанных в предложении 3 к настоящему постановлению, на иных условиях.

3. Определить, что в целях обсуждения условий концессионного соглашения в отношении объектов концессионного соглашения, указанных в пункте 2 настоящего постановления, администрацией Петропавловск-Камчатского городского округа совместно с представителями органов исполнительной власти Камчатского края, ПАО «Камчатскэнерго» проводятся переговоры в форме совместных совещаний, периодичность которых определяется совместно на первом совещании, назначаемом администрацией Петропавловск-Камчатского городского округа.

4. Утвердить состав участников переговоров согласно приложению 4 к настоящему постановлению.

5. Определить срок проведения переговоров и согласования условий концессионного соглашения по результатам переговоров, указанных в пункте 3 настоящего постановления, 15.12.2023.

6. Управлению делами администрации Петропавловск-Камчатского городского округа опубликовать настоящее постановление в газете «Град Петра и Павла» и разместить на официальном сайте администрации Петропавловск-Камчатского городского округа в информационно-телекоммуникационной сети «Интернет».

7. Контроль за исполнением настоящего постановления оставляю за собой.

Глава

 Петропавловск-Камчатского городского округа  
К.В. Брызгин

 Приложение 1  
к постановлению администрации  
Петропавловск-Камчатского  
городского округа  
от 31.10.2023 № 2611

#### Перечень объектов, в отношении которых у Петропавловск-Камчатского городского округа отсутствует право собственности

№ п/п	Наименование объекта	Соответствующий пункт проекта КС
1	Тепловые сети отопления и сети ГВС от ТК-218 до ТК-219	Пункт 101 Приложения № 2

 Приложение 2  
к постановлению администрации  
Петропавловск-Камчатского  
городского округа  
от 31.10.2023 № 2611

#### Перечень объектов, не являющихся самостоятельными объектами прав в соответствии с Федеральным законом от 13.07.2015 № 218-ФЗ «О государственной регистрации недвижимости»

№ п/п	Наименование объекта КС	Кадастровый номер объекта, частью которого является объект КС	Соответствующий пункт проекта КС
1	Сейсмоусиление (замена) тепловых сетей горячего водоснабжения от ЦТП № 55 (324) областной больницы до ТК-104	41:01:0010124:146816	Пункт 96 Приложения № 2
2	Тепловые камеры (ТК-5, ТК-6) и тепловые сети (протяженность 23,1 п.м., диаметр 2 Ду 325 мм, Ду 159 мм, Ду 114 мм), построенные в рамках контракта «Строительство проезда от ул. Ленинградская д. 25 до ул. Ключевская, д. 30 в г. П-К)	Автомобильная дорога 41:01:0010122:3810	Пункт 98 Приложения № 2
3	Тепловые сети 1-го контура от здания ЦТП поз. 49 до ТК-268	41:01:0010115:12467	Пункт 99 Приложения № 2
4	Тепловые сети отопления и сети ГВС от ТК-214 до ТСЖ «Восток» ул. В.Кручины, 3/1	41:41:0010115:9464	Пункт 100 Приложения № 2

 Приложение 3  
к постановлению администрации  
Петропавловск-Камчатского  
городского округа  
от 31.10.2023 № 2611

#### Перечень объектов, в отношении которых принято решение о возможности заключения концессионного соглашения с ПАО «Камчатскэнерго» на иных условиях

№ п/п	Наименование объекта	Адрес (местоположение) объекта	Кадастровый номер объекта
1.	Сооружение бойлерной	г. Петропавловск-Камчатский, ул. Комсомольская, д. 5А	41:01:0010129:5439
2.	Нежилые помещения поз. 1; 2; 5 в здании ЦТП № 1	г. Петропавловск-Камчатский, ул. Труда, д. 16А	41:01:0010129:4395
3.	Сооружение ЦТП-5 с тепловыми сетями 1 и 2 контура	г. Петропавловск-Камчатский ул. Заводская, 18	41:01:0000000:1205
4.	Сооружение Центральный тепловой пункт № 108 тепловые сети 1-го и 2-го контура	г. Петропавловск-Камчатский, ул. Пушкинская	41:01:0010130:1698
5.	Сооружение Центральный тепловой пункт № 109 и тепловые сети 1-го и 2-го контура	г. Петропавловск-Камчатский, ул. Строительная, д. 1 а	41:01:0010130:537
6.	Сооружение ЦТП-4 с тепловыми сетями 1 и 2 контура	г. Петропавловск-Камчатский, ш Петропавловское, 10	41:01:0010129:6189
7.	Здание центральный тепловой пункт № 206	г. Петропавловск-Камчатский, пер Садовый, д. 6/1	41:01:0010129:431
8.	Здание центральный тепловой пункт № 207	г. Петропавловск-Камчатский, ул. Пономарева, д. 10/1	41:01:0010128:270
9.	Здание центральный тепловой пункт № 211	г. Петропавловск-Камчатский, ул. Океанская, д. 92г	41:01:0010127:323
10.	Сооружение Центральный тепловой пункт № 221 и тепловые сети 1 и 2 контура	г. Петропавловск-Камчатский, ул. Рябиковская	41:01:0000000:1574
11.	Сооружение Центральный тепловой пункт № 222 и тепловые сети 1-го и 2-го контура	г. Петропавловск-Камчатский, ул. Корьякская	41:01:0010127:5308
12.	Сооружение Центральный тепловой пункт № 228 и тепловые сети 1 и 2-ой контур	г. Петропавловск-Камчатский, ул. Морская	41:01:0010122:895
13.	Сооружение Центральный тепловой пункт № 231 и тепловые сети 1-го и 2-го контура	г. Петропавловск-Камчатский ул. Ленинская, ул. Красноармейская	41:01:0000000:1552
14.	Сооружение Центральный тепловой пункт № 234 тепловые сети 1-го и 2-го контура	г. Петропавловск-Камчатский, ул. Советская	41:01:0010122:761
15.	Сооружение Центральный тепловой пункт № 236 тепловые сети 1-го и 2-го контура	г. Петропавловск-Камчатский, ул. Ленинская	41:01:0000000:1551

№ п/п	Наименование объекта	Адрес (местоположение) объекта	Кадастровый номер объекта	№ п/п	Наименование объекта	Адрес (местоположение) объекта	Кадастровый номер объекта
16.	Сооружение центральный тепловой пункт № 303 и тепловые сети 1-го и 2-го контура, расположенного по адресу: Российская Федерация, Камчатский край, Петропавловск-Камчатский городской округ, ул. Авиационная	Российская Федерация, Камчатский край, Петропавловск-Камчатский городской округ,	41:01:0010126:3612	38.	Здание цтп-23 «Дачная», назначение: нежилое, количество этажей: 1 (подземных этажей – 1).	г. Петропавловск-Камчатский, ул. Орджоникидзе, д. 11 А	41:01:0010118:1167
17.	Здание центральный тепловой пункт № 304	г. Петропавловск-Камчатский, ул. Гастелло	41:01:0010126:1072	39.	Сооружение Центральный тепловой пункт № 334 и тепловые сети второго и первого контура	г. Петропавловск-Камчатский, ул. В. Кручины, Фролова, Ларина, Вольского	41:01:0010115:9464
18.	Сооружение Здание ЦТП-4 с тепловыми сетями от здания ЦТП-4	г. Петропавловск-Камчатский, ул. Солнечная	41:01:0010126:3031	40.	Здание центральный тепловой пункт № 335	г. Петропавловск-Камчатский, ул. Савченко, д. 9а	41:01:0010115:683
19.	Здание ЦТП-18, назначение: нежилое, количество этажей: 2. В состав объекта входят: – шкаф ШРМ-22 – 1 шт.	г. Петропавловск-Камчатский, ул. Пограничная, д. 46	41:01:0010123:2544	41.	Здание котельная, назначение: нежилое здание, количество этажей: 2.	г. Петропавловск-Камчатский, ул. Кроноцкая, д. 4 А	41:01:0010118:968
20.	Сооружение Центральный тепловой пункт № 312 и тепловые сети второго и первого контура	г. Петропавловск-Камчатский, ул. Пограничная	41:01:0010123:2546	42.	Нежилое помещение поз. 1 первого этажа в здании Внутриквартальная насосная станция с ЦТП	г. Петропавловск-Камчатский, микрорайон жилой застройки в районе Северо-Восточное шоссе	41:01:0000000:1105
21.	Здание ИТП-6 с тепловыми сетями 2 контура	г. Петропавловск-Камчатский, ул. Пограничная	41:01:0010123:2979	43.	Сооружение Тепловые сети	г. Петропавловск-Камчатский, микрорайон жилой застройки в районе Северо-Восточное шоссе	41:01:0000000:1688
22.	Здание центральный тепловой пункт № 314	г. Петропавловск-Камчатский, ул. Семена Удалого	41:01:0010123:319	44.	Здание ПНС-26 «УВД»	г. Петропавловск-Камчатский, ул. Зеркальная, д. 62	41:01:0010118:928
23.	Сооружение Здание ЦТП-5, в/г № 1 «Петропавловск» с тепловыми сетями теплоснабжения от здания ЦТП-5, в/г № 1 «Петропавловск»	г. Петропавловск-Камчатский, ул. Пограничная	41:01:0000000:1693	45.	Здание ПНС-24 «Тельмана»	г. Петропавловск-Камчатский, ул. Тельмана	41:01:0000000:439
24.	Сооружение Центральный тепловой пункт № 318 и тепловые сети второго контура	г. Петропавловск-Камчатский ул. Тундровая, Циолковского	41:01:0000000:1198	46.	Сооружение ЦТП-7 с тепловыми сетями 1 и 2 контура	г. Петропавловск-Камчатский, ул. Зеленая роща	41:01:0010129:5444
25.	Здание центральный тепловой пункт № 319	г. Петропавловск-Камчатский, ул. Дальняя, д. 1	41:01:0010120:2093	47.	Сооружение Тепловые сети первого и второго контура от ЦТП-327	г. Петропавловск-Камчатский, ул. Академика Королева, пр. Циолковского	41:01:0010119:15754
26.	Сооружение Центральный тепловой пункт № 320 и тепловые сети второго и первого контура	г. Петропавловск-Камчатский, ул. Кирдищева Г.Ф., пр-кт Циолковского	41:01:0010119:679	48.	Сооружение Тепловые сети второго и первого контура от ЦТП-330	г. Петропавловск-Камчатский, ул. Академика Королёва, ул. Академика Курчатова	41:01:0010119:15756
27.	Здание центральный тепловой пункт № 321	г. Петропавловск-Камчатский, ул. Кирдищева Г.Ф., д. 1	41:01:0010119:14090	49.	Сооружение тепловые сети второго контура от ЦТП-326	г. Петропавловск-Камчатский, ул. звездная, Орбитальный проезд	41:01:0010119:15760
28.	Здание центральный тепловой пункт № 322	г. Петропавловск-Камчатский, проезд Орбитальный, д. 1А	41:01:0010119:794	50.	Сооружение Тепловые сети 1 и 2 контура от ЦТП-3, расположенного по ул. Комсомольской, 5А	г. Петропавловск-Камчатский	41:01:0000000:1227
29.	Сооружение Центральный тепловой пункт № 323 и тепловые сети 2-го контура	г. Петропавловск-Камчатский, ул. Ленинградская, д. 128А	41:01:0010124:1264	51.	Сооружение тепловая сеть, расположенное по адресу: Камчатский край, г. Петропавловск-Камчатский, ул.Труда	г. Петропавловск-Камчатский, ул. Труда, д. 45, сооружение № 1	41:01:0010129:6825
30.	Сооружение Центральный тепловой пункт № 324 и тепловые сети второго контура	г. Петропавловск-Камчатский ул. Ленинградская, Атласова, Пограничная	41:01:0000000:1199	52.	Сооружение Тепловые сети 1 и 2 контура от ЦТП-1, расположенного по ул.Труда, 16А	г. Петропавловск-Камчатский	41:01:0000000:934
31.	Сооружение Центральный тепловой пункт № 325 и тепловые сети 1-го и 2-го контура	г. Петропавловск-Камчатский, ул. Ленинградская, д. 65/1	41:01:0010117:9574	53.	Теплосеть 1 контура от задвижки ЦТП-6 (Петропавловское шоссе,33) до точки врезки в магистраль 1 контура	г. Петропавловск-Камчатский, ш Петропавловское, д. 33	41:01:0000000:2280
32.	Здание центральный тепловой пункт № 326 Здание камера переключения (в составе ЦТП № 326)	г. Петропавловск-Камчатский, ул. Звездная, д. 37	41:01:0010119:660	54.	Сооружение Тепловые сети (от ЦТП-8, расположенного по адресу: г. Петропавловск-Камчатский, ул. Ак. Королева, д. 56)	г. Петропавловск-Камчатский, ул. Лукашевского, д. 7/1	41:01:0010118:13633
33.	Здание центральный тепловой пункт № 327	г. Петропавловск-Камчатский, ул. Академика Королева, д. 23/1	41:01:0010119:771	55.	«Сооружение тепловые сети ЦТП № 8 «Горизонт-Север», назначение: сооружения коммунального хозяйства, протяженность трассы: 3341 м, протяженность трубопровода (сетей) отопления: 3682 м.	г. Петропавловск-Камчатский	41:01:0010118:14669
34.	Сооружение Центральный тепловой пункт № 328 и тепловые сети второго и первого контура	г. Петропавловск-Камчатский, проезд Космический	41:01:0010119:11710	56.	Здание павильон тепловой камеры, назначение: нежилое, 1 – этажный, инв. № 6556, лит. В	г. Петропавловск-Камчатский, ул. Батарейная, д. 1Б	41:01:0010117:2280
35.	Сооружение Центральный тепловой пункт № 329 и тепловые сети второго и первого контура	г. Петропавловск-Камчатский ул. Космический проезд, проспект Циолковского, Академика Курчатова	41:01:0010119:11760	57.	Сооружение Участок тепловой сети от ТК № 36 до здания общежития по ул. Владивостокская, 33	г. Петропавловск-Камчатский, ул. Владивостокская	41:01:0010117:10818
36.	Здание Центральный тепловой пункт № 330	г. Петропавловск-Камчатский, ул. Академика Королева, д. 45/1	41:01:0010119:522	58.	Сооружение Участок тепловой сети от ТК № 35 до здания общежития по ул. Владивостокская, 29	г. Петропавловск-Камчатский, ул. Владивостокская	41:01:0010117:10806
37.	Здание ЦТП-8 «Горизонт-Север», назначение: нежилое	г. Петропавловск-Камчатский, ул. Академика Королева, д. 56	41:01:0010118:798				

№ п/п	Наименование объекта	Адрес (местоположение) объекта	Кадастровый номер объекта	№ п/п	Наименование объекта	Адрес (местоположение) объекта	Кадастровый номер объекта
59.	Сооружение Сети теплоснабжения, ГВС к зданию центра внешкольной работы, ул. Алеутская, 1а	г. Петропавловск-Камчатский, ул. Алеутская, д. 1А от ЦТП «Батарейная»	41:01:0010117:11175	80.	Сооружение Тепловые сети от ЦТП-206, расположенного по адресу: Камчатский край, город Петропавловск-Камчатский, ул. Садовый переулок, 6/1	г. Петропавловск-Камчатский ул. Вилкова, 4, 5, 6, Садовый переулок, 8, ул. Океанская, 104 (Д/сад № 1, Овощехранилище)	41:01:0000000:2082
60.	Сооружение Тепловая сеть и сети ГВС (от ЦТП «Батарейная», расположенного по адресу: Петропавловск-Камчатский, ул. Батарейная, 1)	г. Петропавловск-Камчатский, ул. Владивостокская, д. 21	41:01:0010117:10884	81.	Здание Камера переключения	г. Петропавловск-Камчатский, проезд Орбитальный, д. 1А	41:01:0010119:795
61.	«Сооружение тепловые сети ЦТП № 19 «Батарейная», назначение:	г. Петропавловск-Камчатский	41:01:0010117:12018	82.	Сооружение От ТК № 107 до УТ-120 до стены здания общежития по ул. Звездная, 5 (ЦТП-322(7))	г. Петропавловск-Камчатский, ул. Звездная	41:01:0010119:14806
62.	Сооружение Тепловые сети от котельной 7-го квартала до котельной по ул. Батарейная	г. Петропавловск-Камчатский, ул. Батарейная. г. Петропавловск-Камчатский, Тепловые сети от котельной 7-го квартала до котельной по ул. Батарейная	41:01:0000000:2083	83.	Сооружение Тепловые сети от ЦТП-322, расположенного по адресу: Камчатский край, город Петропавловск-Камчатский, ул. Орбитальный пр. 1/3	г. Петропавловск-Камчатский, ул. Звездная, д. 11/1, ул. Звездная, 11/1 (Школа № 27)	41:01:0010119:15376
63.	Здание ЦТП-341, назначение: нежилое, количество этажей: 2.	г. Петропавловск-Камчатский, ул. Батарейная, д. 1Б	41:01:0010117:2279	84.	Сооружение тепловые сети второго и первого контура Звездная, пр. Циолковского, пр. Орбитальный	г. Петропавловск-Камчатский	41:01:0010119:796
64.	Сооружение Сети теплоснабжения, ГВС к зданию вечерней школы № 16, ул. Зеркальная, 38	г. Петропавловск-Камчатский, улица Зеркальная, 38, от ЦТП «7 квартал»	41:01:0010118:14016	85.	Здание камера переключения	г. Петропавловск-Камчатский, ул. Академика Королева, д. 23/1	41:01:0010119:11804
65.	Сооружение тепловые сети ЦТП № 7 «7 квартал», назначение: сооружения коммунального хозяйства, протяженность трассы: 2 345 м.,	г. Петропавловск-Камчатский	41:01:0010118:14667	86.	Сооружение Тепловые сети от ЦТП-327, расположенного по адресу: Камчатский край, г. Петропавловск-Камчатский, ул. Королева, 23/1	г. Петропавловск-Камчатский, ул. Королева, 23 (Школа № 34, теплица, изостудия, мастерские), пр. Циолковского, 63/1 (Д/сад № 6)	41:01:0010119:15383
66.	Тепловые сети от ТЭЦ-2 до котельной 7-го квартала	г. Петропавловск-Камчатский, ул. Кроноцкая	41:01:0000000:2291	87.	Здание камера переключения	г. Петропавловск-Камчатский, ул. Академика Королева, д. 45/1	41:01:0010119:523
67.	Здание тепловая камера, назначение: нежилое, 1 – этажный, инв. № 8048, лит. Б	г. Петропавловск-Камчатский, ул. Орджоникидзе, д. 11 А	41:01:0010118:1168	88.	Сооружение Тепловые сети от ЦТП-330, расположенного по адресу: Камчатский край, город Петропавловск-Камчатский, ул. Королева, 45/1	г. Петропавловск-Камчатский, ул. Академика Королева	41:01:0010119:15271
68.	Сооружение Участок тепловой сети от узла присоединения до здания общежития по пр. Рыбаков, 9	г. Петропавловск-Камчатский, пр-кт Рыбаков	41:01:0010118:13468	89.	Сооружение Тепловые сети от ЦТП-304, расположенного по адресу: Камчатский край, г. Петропавловск-Камчатский, ул. Гастелло	г. Петропавловск-Камчатский, ул. Гастелло	41:01:0010126:3567
69.	Сооружение Тепловая сеть и сети ГВС (от ЦТП «Дачная», расположенного по адресу – г. Петропавловск-Камчатский, ул. Орджоникидзе, 11А)	г. Петропавловск-Камчатский ул. Толстого, 2, Бульвар Рыбацкой славы, 21, пр. Рыбаков, 28, пр. Рыбаков, 30, пр. Рыбаков, 6, ул. Лукашевского, 7/1	41:01:0010118:13642	90.	Сооружение тепловые сети второго и первого контура	г. Петропавловск-Камчатский, ул. Гастелло	41:01:0010126:1055
70.	Сооружение тепловые сети ЦТП № 23 «Дачная»,	г. Петропавловск-Камчатский	41:01:0010118:14665	91.	Сооружение Тепловые сети от ЦТП-319, расположенного по адресу: Камчатский край, г. Петропавловск-Камчатский, ул. Дальняя, 1 к жилым домам №№ 3 «б», 3 «а», 3, 5 «в», 2 «б», 2 «а», 2 «в», 10 по улице Дальняя	г. Петропавловск-Камчатский, ул. Дальняя	41:01:0010120:2242
71.	Сооружение канализационный коллектор к ЦТП-18 «Автоколонна 1958»,	г. Петропавловск-Камчатский, ул. Пограничная, д. 46	41:01:0010123:2997	92.	Сооружение Тепловые сети от ЦТП-319, расположенного по адресу: Камчатский край, г. Петропавловск-Камчатский, ул. Дальняя, 1	г. Петропавловск-Камчатский, ул. Дальняя, д. 42, сооружение № 1	41:01:0010120:2232
72.	«Сооружение тепловые сети ЦТП-18 «Автоколонна 1958»,	г. Петропавловск-Камчатский	41:01:0000000:2309	93.	Сооружение Тепловые сети второго контура от ЦТП-319	г. Петропавловск-Камчатский, ул. Дальняя	41:01:0010120:2529
73.	Сооружение Тепловые сети и сети ГВС от ЦТП-324, расположенного по адресу: Камчатский край, город Петропавловск-Камчатский, ул. Ленинградская, 112	г. Петропавловск-Камчатский, ул. Ленинградская	41:01:0000000:2069	94.	Здание Камера переключения	г. Петропавловск-Камчатский, ул. Звездная, д. 37	41:01:0010119:661
74.	Сооружение Тепловые сети от ЦТП-318	г. Петропавловск-Камчатский, ул. Тундровая	41:01:0010119:15375	95.	Сооружение Тепловые сети и сети ГВС от ЦТП-326, расположенного по адресу: Камчатский край, город Петропавловск-Камчатский, ул. Звездная, 37	г. Петропавловск-Камчатский, ул. Звездная	41:01:0010119:15250
75.	Сооружение Тепловые сети от ЦТП-329, расположенного по адресу: Камчатский край, город Петропавловск-Камчатский, ул. Космический проезд	г. Петропавловск-Камчатский, проезд Космический, д. 14, 6	41:01:0010119:15377	96.	Здание камера переключения	г. Петропавловск-Камчатский, ул. Кирдищева, д. 21	41:01:0010119:678
76.	Сооружение Тепловые сети от ЦТП-231, расположенного по адресу: Камчатский край, город Петропавловск-Камчатский, ул. Ленинская, 12	г. Петропавловск-Камчатский, ул. Красноармейская	41:01:0010121:1702	97.	Сооружение Тепловые сети от ЦТП-321, расположенного по адресу: Камчатский край, г. Петропавловск-Камчатский, ул. Кирдищева, 8 (Школа № 28), ул. Терешковой, 10 (Д/сад № 16)	г. Петропавловск-Камчатский, ул. Кирдищева, 8 (Школа № 28), ул. Терешковой, 10 (Д/сад № 16)	41:01:0010119:15384
77.	Тепловые сети надземной прокладки от УТ-112 к нежилому зданию № 4 по улице Советская	г. Петропавловск-Камчатский, ул. Советская	41:01:0010122:3800	98.	Сооружение Тепловые сети первого и второго контура от ЦТП-321	г. Петропавловск-Камчатский, пр. Циолковского, ул. Кирдищева, ул. Николаевой Терешковой	41:01:0010119:15753
78.	Сооружение Тепловая сеть, расположенное по адресу: Камчатский край, г. Петропавловск-Камчатский, ул. Садовая	г. Петропавловск-Камчатский, ул. Садовая, д. 6 а (Школа № 10)	41:01:0010127:6207				
79.	Сооружение Тепловые сети 1-го и 2-го контура от ЦТП-206	г. Петропавловск-Камчатский, Садовый переулок, Штурмана Елагина, Океанская	41:01:0000000:2266				

№ п/п	Наименование объекта	Адрес (местоположение) объекта	Кадастровый номер объекта	№ п/п	Наименование объекта	Адрес (местоположение) объекта	Кадастровый номер объекта
99.	Сооружение Тепловые сети от ЦТП-222, расположенного по адресу: Камчатский край, город Петропавловск-Камчатский, улица Корякская, 24	г. Петропавловск-Камчатский, ул. Курильская 16, ул. Курильская 19, ул. Курильская 20, ул. Курильская 22, ул. Курильская 26	41:01:0010127:5962	113.	Сооружение тепловые сети 1-го и 2-го контура от ЦТП-207	г. Петропавловск-Камчатский, ул. Пономарева, ул. Океанская	41:01:0010128:219
100.	Сооружение тепловые сети первого и второго контура от ЦТП № 55 (324), расположенного по адресу: Камчатский край, город Петропавловск-Камчатский, ул. Ленинградская, 112	г. Петропавловск-Камчатский от УТП 14/3 до ЦТП-324 (55) ул. Ленинградская, 122 (1 контур), Тепловые сети второго контура от здания Центрального теплового пункта 55 (324) (территория Областной больницы) до ТК-104, Тепловые сети второго контура от ТК-104 до ТК-117	41:01:0010124:1468	114.	Сооружение Тепловые сети от ЦТП-108, расположенного по адресу: Камчатский край, город Петропавловск-Камчатский, ул. Пушкинская	г. Петропавловск-Камчатский, ул. Кирова, 4 от ТК-1 до жилого дома по ул. Пушкинская, 1	41:01:0010130:1993
101.	Сооружение Тепловые сети от ЦТП-323, расположенного по адресу: Камчатский край, г. Петропавловск-Камчатский, ул. Ленинградская, 128а	г. Петропавловск-Камчатский, ул. Кроноцкая, д. 16,8»а»,6/1	41:01:0010118:14020	115.	Сооружение Тепловые сети от ЦТП-221, расположенного по адресу: Камчатский край, город Петропавловск-Камчатский, ул. Рябиковская, 80/1	г. Петропавловск-Камчатский, ул. Рябиковская	41:01:0000000:2063
102.	Сооружение тепловые сети от УТП-14 до ЦТП-323 (5) (I контур)	г. Петропавловск-Камчатский, ул. Ленинградская, д. 128А	41:01:0000000:2085	116.	Здание камера переключения	г. Петропавловск-Камчатский, ул. Савченко, д. 9а	41:01:0010115:684
103.	Сооружение Тепловые сети от ЦТП-325, расположенного по адресу: Камчатский край, город Петропавловск-Камчатский, ул. Ленинградская, 65/1	г. Петропавловск-Камчатский, ул. Ленинградская	41:01:0010117:10915	117.	Сооружение Тепловые сети от ЦТП-335, расположенного по адресу: Камчатский край, г. Петропавловск-Камчатский, ул. Савченко, 9а	г. Петропавловск-Камчатский, ул. Вольского, 30 (Д/сад № 43) ул. Савченко, 12 (Школа № 4, гараж школы № 42)	41:01:0010115:11615
104.	Сооружение Тепловые сети от ЦТП-236, расположенного по адресу: Камчатский край, город Петропавловск-Камчатский, ул. Ленинская, 75	г. Петропавловск-Камчатский, ул. Красинцев от ТК-217-ТК-220, ул. Набережная, 20, ул. Партизанская, 31, 33, 35, 40, ул. Советская, 47	41:01:0000000:2067	118.	Сооружение тепловые сети первого и второго контура	г. Петропавловск-Камчатский, ул. Дальневосточная, Савченко, Ларина, Вольского, пр-т Таранца	41:01:0010115:685
105.	Участки тепловых сетей к образовательному учреждению Школа № 46	г. Петропавловск-Камчатский, ул. Советская, д. 46	41:01:0010122:3799	119.	Сооружение тепловые сети 1-го и 2-го контура	г. Петропавловск-Камчатский, ул. Семена Удалого	41:01:0010123:320
106.	Сооружение Тепловые сети от ЦТП-228, расположенного по адресу: Камчатский край, город Петропавловск-Камчатский, ул. Морская, 17	г. Петропавловск-Камчатский, ул. Морская (ул. Морская, 11, ул. Морская, 13, ул. Морская, 21, ул. Морская, 23, ул. Морская, 25, ул. Морская, 27, ул. Морская, 64, ул. Морская, 71, ул. Морская, 37, ул. Морская, 46)	41:01:0010122:3334	120.	Сооружение Тепловые сети от ЦТП-314, расположенного по адресу: Камчатский край, г. Петропавловск-Камчатский, ул. Семена Удалого	г. Петропавловск-Камчатский, ул. Семена Удалого	41:01:0000000:2062
107.	Сооружение Тепловые сети от ЦТП-211, расположенного по адресу: Камчатский край, город Петропавловск-Камчатский, ул. Океанская, 92 г	г. Петропавловск-Камчатский, ул. Океанская, 92 «б», 94, 94 «а»	41:01:0010127:6195	121.	Сооружение Тепловые сети от ЦТП-234, расположенного по адресу: Камчатский край, город Петропавловск-Камчатский, ул. Советская, 11	г. Петропавловск-Камчатский, ул. Гагарина, 11, ул. Партизанская, 13, 8 «А», ул. Советская, 11, 16, 26	41:01:0010122:3331
108.	Сооружение тепловая сеть к д/саду № 29, расположенная по адресу: Камчатский край, г. Петропавловск-Камчатский, ул. Океанская	г. Петропавловск-Камчатский, ул. Океанская, д. 92 а, Д/сад № 29	41:01:0010127:6206	122.	Сооружение Тепловые сети от ЦТП-109, расположенного по адресу: Камчатский край, г. Петропавловск-Камчатский, ул. Строительная, 1а	г. Петропавловск-Камчатский, ул. Строительная, д. 1 а: – до терапии, – до дезкамеры и прачечной, – до гаража	41:01:0010130:1997
109.	Сооружение тепловые сети 1-го и 2-го контура от ЦТП-211	г. Петропавловск-Камчатский, ул. Океанская	41:01:0010127:6468	123.	Сооружение Тепловые сети от ЦТП-334, расположенного по адресу: Камчатский край, г. Петропавловск-Камчатский, ул. Кручины, 7а,	г. Петропавловск-Камчатский, ул. Ларина, 1 (Д/сад № 2), ул. Вольского, 4/2 (Школа № 40)	41:01:0010115:11614
110.	Сооружение Тепловые сети от ЦТП-312, расположенного по адресу: Камчатский край, город Петропавловск-Камчатский, ул. Пограничная	г. Петропавловск-Камчатский, ул. Пограничная, д. 18/1, ул. Пограничная, 18/1 (Школа № 1)	41:01:0010123:2757	124.	«Сети котельной № 32 «Ленинградская», назначение: сооружения коммунального хозяйства»	г. Петропавловск-Камчатский	41:01:0010122:3802
111.	Сооружение Тепловые сети от ЦТП-207, расположенного по адресу: Камчатский край, город Петропавловск-Камчатский, ул. Пономарева, 10/1	г. Петропавловск-Камчатский, ул. Пономарева, 6, 7, 9, 11, 31, ул. Океанская, 111, 113, 115, 117, 119, ул. Тургенева, 52, 53, 55 «а», 55 «в», 2-й контур теплотрассы по ул. Океанской, 91 (к жилым домам 81, 83, 111 по ул. Океанской). Ул. Пономарева, 13, ул. Океанская, 125, ул. Океанская, 123, от УТ-205 до здания ул. Пономарева, 25	41:01:0010128:4277	125.	сооружение Тепловые сети и сети горячего водоснабжения	г. Петропавловск-Камчатский, ул. Савченко	41:01:0010115:9441
112.	Участки тепловых сетей к жилому дому № 7 А по ул. Пономарева	г. Петропавловск-Камчатский, ул. Пономарева, д. 7а	41:01:0010128:4529	126.	Сооружение Тепловые сети 1-го контура: от УТЗД до Здания ЦТП поз.49, от УТС-13 до УТЗД; Тепловые сети 2-го контура: от Здания ЦТП поз. 49 до УТ-12, от УТ-12 (ТК-270) до ТК-105	г. Петропавловск-Камчатский, ул. Ларина	41:01:0010115:9853
				127.	Сооружение Тепловые сети от ЦТП-308, расположенной по адресу: Камчатский край, город Петропавловск-Камчатский, ул. Кутузова, 7	г. Петропавловск-Камчатский, ул. Кутузова	41:01:0000000:2068
				128.	Здание ЦТП	г. Петропавловск-Камчатский, ул. Ларина, поз.49 в мкр. «В» Северо-Восточной части города	41:01:0010115:802
				129.	Сооружение Участок тепловой сети от ЭУ-5 до здания общежития по Петропавловскому шоссе, 41	г. Петропавловск-Камчатский, ш Петропавловское	41:01:0010130:1944
				130.	Участки тепловых сетей к объекту здравоохранения Медицинское автохозяйство	г. Петропавловск-Камчатский, ул. Академика Королева, д. 61	41:01:0010119:15941
				131.	Сооружение тепловая сеть, расположенное по адресу: Камчатский край, г. Петропавловск-Камчатский, ул. Капитана Драбкина	г. Петропавловск-Камчатский, ул. Капитана Драбкина, д. 18 (Школа-интернат № 2)	41:01:0010127:6208

№ п/п	Наименование объекта	Адрес (местоположение) объекта	Кадастровый номер объекта
132.	Сооружение Тепловая сеть и сети ГВС (от ЦТП «106 квартал», расположено по адресу г. Петропавловск-Камчатский, пр. К. Маркса, 13А)	г. Петропавловск-Камчатский, ул. Тушканова 10/1-10/3, пр. Карла Маркса 27, проспект Карла Маркса 13/1, пр. Карла Маркса 15/1	41:01:0010114:4819
133.	Сооружение тепловые сети 106 квартала	г. Петропавловск-Камчатский	41:01:0000000:1234
134.	Тепловые сети от ТК-105 до жилого дома по ул. Ларина, 38	г. Петропавловск-Камчатский, ул. Ларина, д. 38	41:01:0010115:708
135.	Сооружение Тепловые сети первого контура от СТО «ВАЗ» до микрорайона «Дачный»	г. Петропавловск-Камчатский, ул. Академика Королева	41:01:0000000:2066
136.	Сооружение ЦТП-8 с тепловыми сетями 1 и 2 контура	г. Петропавловск-Камчатский, ул. Кулешова	41:01:0010129:5477
137.	Здание	г. Петропавловск-Камчатский, ул. Садовая	41:01:0010127:5695
138.	Здание	г. Петропавловск-Камчатский, ул. Садовая	41:01:0010127:5694
139.	Сооружение Котельная № 7 «Энергопоезд» с тепловыми сетями в двухтрубном исчислении от сооружения котельная № 7 «Энергопоезд»	г. Петропавловск-Камчатский, ул. Озерновская Коса, д. 11	41:01:0010122:2815
140.	Сооружение Центральный тепловой пункт № 308 и тепловые сети второго и первого контура	г. Петропавловск-Камчатский	41:01:0010125:678
141.	Сооружение Тепловые сети 1 и 2 контура от ЦТП-6, расположенного по Петропавловскому шоссе, 33	г. Петропавловск-Камчатский, ш Петропавловское, д. 33	41:01:0000000:1211
142.	Сооружение тепловые сети по ПНС-24 «Тельмана»	г. Петропавловск-Камчатский, ул. Батарейная, д. 15	41:01:0010118:12254

**Приложение 4  
к постановлению администрации  
Петропавловск-Камчатского  
городского округа  
от 31.10.2023 № 2611**

**Состав участников переговоров в форме совместных совещаний в целях обсуждения условий концессионного соглашения в отношении конкретных объектов недвижимого имущества или движимого имущества, технологически связанных между собой и предназначенных для осуществления деятельности, предусмотренной концессионным соглашением**

Состав рабочей группы	Ф.И.О.
Заместитель Главы администрации Петропавловск-Камчатского городского округа	Александрова Наталья Викторовна
Заместитель Главы администрации Петропавловск-Камчатского городского округа	Кокорина Тамара Петровна
Управление имущественных и земельных отношений администрации Петропавловск-Камчатского городского округа	Плотникова Яна Николаевна
Управление делами администрации Петропавловск-Камчатского городского округа	Гаспарян Анна Александровна
Управление коммунального хозяйства и жилищного фонда администрации Петропавловск-Камчатского городского округа.	Антипин Александр Яковлевич
Управление архитектуры и градостроительства администрации Петропавловск-Камчатского городского округа	Пась Ольга Петровна
Управление финансов администрации Петропавловск-Камчатского городского округа.	Чубкова Ольга Сергеевна
Представители органов исполнительной власти Камчатского края	по согласованию
ПАО энергетики и электрификации «Камчатскэнерго»	по согласованию

\* в период отсутствия (временная нетрудоспособность, отпуск, командировка) участника переговоров, его обязанность исполняет лицо, уполномоченное выполнять его функции в соответствии с должностными обязанностями.

АДМИНИСТРАЦИЯ  
ПЕТРОПАВЛОВСК-КАМЧАТСКОГО ГОРОДСКОГО ОКРУГА

## ПОСТАНОВЛЕНИЕ

31.10.2023 № 2612

### **О результатах рассмотрения предложения публичного акционерного общества энергетики и электрификации «Камчатскэнерго» от 28.09.2023 № 06/6542 о заключении концессионного соглашения с лицом, выступающим с инициативой заключения концессионного соглашения**

В соответствии со статьей 37 Федерального закона от 21.07.2005 № 115-ФЗ «О концессионных соглашениях», Федеральным законом от 06.10.2003 № 131-ФЗ «Об общих принципах организации местного самоуправления в Российской Федерации», Решением Городской Думы Петропавловск-Камчатского городского округа от 05.07.2016 № 453-нд «О порядке управления и распоряжения имуществом, находящимся в собственности Петропавловск-Камчатского городского округа», на основании протокола от 27.10.2023 заседания Комиссии по рассмотрению предложений о заключении концессионного соглашения, созданной распоряжением администрации Петропавловск-Камчатского городского округа от 15.08.2022 № 116-р, рассмотрев предложение публичного акционерного общества энергетики и электрификации «Камчатскэнерго» (ПАО «Камчатскэнерго») от 28.09.2023 № 06/6542 о заключении концессионного соглашения с лицом, выступающим с инициативой заключения концессионного соглашения (далее – предложение № 2), проект концессионного соглашения в отношении объектов теплоснабжения, централизованных систем горячего водоснабжения, отдельных объектов таких систем Петропавловск-Камчатского городского округа, являющийся приложением к предложению № 2 (далее – концессионное соглашение),

ПОСТАНОВЛЯЮ:

1. Принять решение о возможности заключения концессионного соглашения с ПАО «Камчатскэнерго» в отношении объектов недвижимого имущества или движимого имущества и движимого имущества, технологически связанных между собой и предназначенных для осуществления деятельности, предусмотренной концессионным соглашением, указанных в приложении 1, на иных условиях.

2. Определить, что в целях обсуждения условий концессионного соглашения в отношении объектов концессионного соглашения, указанных в пункте 1 настоящего постановления, администрацией Петропавловск-Камчатского городского округа совместно с представителями органов исполнительной власти Камчатского края, ПАО «Камчатскэнерго» проводятся переговоры в форме совместных совещаний, периодичность которых определяется совместно на первом совещании, назначаемом администрацией Петропавловск-Камчатского городского округа.

3. Утвердить состав участников переговоров согласно приложению 2 к настоящему постановлению.

4. Определить срок проведения переговоров и согласования условий концессионного соглашения по результатам переговоров, указанных в пункте 2 настоящего постановления, 15.12.2023.

5. Управлению делами администрации Петропавловск-Камчатского городского округа опубликовать настоящее постановление в газете «Град Петра и Павла» и разместить на официальном сайте администрации Петропавловск-Камчатского городского округа в информационно-телекоммуникационной сети «Интернет».

6. Контроль за исполнением настоящего постановления оставляю за собой.

*Глава  
Петропавловск-Камчатского городского округа  
К.В. Брызгин*

**Приложение 1  
к постановлению администрации  
Петропавловск-Камчатского  
городского округа  
от 31.10.2023 № 2612**

### **Перечень объектов, в отношении которых принято решение о возможности заключения концессионного соглашения с ПАО «Камчатскэнерго» на иных условиях**

№ п/п	ЦТП	Наименование объекта	Адрес (местоположение) объекта	Кадастровый номер объекта
1.	219	Сооружение Тепловые сети 1 и 2 контура от Бойлерной № 1	г. Петропавловск-Камчатский, ул. Капитана Драккина, 5	41:01:0000000:1218
2.	216	Сооружение Тепловые сети 1 и 2 контура от Бойлерной № 6	г. Петропавловск-Камчатский, ул. Океанская, 69В	41:01:0000000:1217
3.	224	Сооружение Тепловые сети 1 и 2 контура от Бойлерной № 3	г. Петропавловск-Камчатский, ул. Рябовской, 19А	41:01:0000000:1224
4.	218	Тепловые сети 1 и 2 контура от Бойлерной № 2	г. Петропавловск-Камчатский, ул. Никифора Бойко, 12А	41:01:0010127:3532
5.	215	Сооружение Тепловые сети 1 и 2 контура от Бойлерной № 4	г. Петропавловск-Камчатский, ул. Океанской, 80/2	41:01:0010127:5327
6.	225	Сооружение Тепловые сети 1 и 2 контура от Бойлерной № 5	г. Петропавловск-Камчатский, ул. Кольцевой, 2	41:01:0000000:1208
7.	223	Тепловые сети 1 и 2 контура от Бойлерной № 8	г. Петропавловск-Камчатский, ул. Рябиковская, 37	41:01:0000000:1330

Приложение 2  
к постановлению администрации  
Петропавловск-Камчатского  
городского округа  
от 31.10.2023 № 2612

**Состав участников переговоров в форме  
совместных совещаний в целях обсуждения  
условий концессионного соглашения в отношении  
конкретных объектов недвижимого имущества  
или недвижимого имущества и движимого  
имущества, технологически связанных между собой  
и предназначенных для осуществления деятельности,  
предусмотренной концессионным соглашением**

Состав рабочей группы	Ф.И.О.
Заместитель Главы администрации Петропавловск-Камчатского городского округа	Александрова Наталья Викторовна
Заместитель Главы администрации Петропавловск-Камчатского городского округа	Кокорина Тамара Петровна
Управление имущественных и земельных отношений администрации Петропавловск-Камчатского городского округа	Плотникова Яна Николаевна
Управление делами администрации Петропавловск-Камчатского городского округа	Гаспарян Анна Александровна
Управление коммунального хозяйства и жилищного фонда администрации Петропавловск-Камчатского городского округа.	Антипин Александр Яковлевич
Управление архитектуры и градостроительства администрации Петропавловск-Камчатского городского округа	Пась Ольга Петровна
Управление финансов администрации Петропавловск-Камчатского городского округа.	Чубкова Ольга Сергеевна
Представители органов исполнительной власти Камчатского края	по согласованию
ПАО энергетики и электрификации «Камчатскэнерго»	по согласованию

\* в период отсутствия (временная нетрудоспособность, отпуск, командировка) участника переговоров, его обязанность исполняет лицо, уполномоченное выполнять его функции в соответствии с должностными обязанностями.

АДМИНИСТРАЦИЯ  
ПЕТРОПАВЛОВСК-КАМЧАТСКОГО ГОРОДСКОГО ОКРУГА  
**ПОСТАНОВЛЕНИЕ**

13.11.2023 № 2725

**Об изъятии для муниципальных нужд  
Петропавловск-Камчатского городского округа  
земельного участка с кадастровым номером  
41:01:0010129:6237 и нежилого помещения  
в многоквартирном доме, расположенном  
по адресу: Камчатский край, город Петропавловск-  
Камчатский, улица Лермонтова, д. 12а**

Руководствуясь статьей 32 Жилищного кодекса Российской Федерации, статьями 11, 56.2, 56.6, подпунктом 4 пункта 2 статьи 56.3 Земельного кодекса Российской Федерации, на основании распоряжения администрации Петропавловск-Камчатского городского округа от 17.06.2022 № 85-р «О признании многоквартирного дома № 12а по улице Лермонтова аварийным и подлежащим сносу», в целях сноса аварийного многоквартирного дома

ПОСТАНОВЛЯЮ:

1. Изъять для муниципальных нужд Петропавловск-Камчатского городского округа:

1.1 земельный участок с кадастровым номером 41:01:0010129:6237, площадью 2 007 кв. м, местоположение: установлено относительно ориентира, расположенного за пределами участка. Почтовый адрес ориентира: Камчатский край, г. Петропавловск-Камчатский, ул. Лермонтова, категория земель: земли населенных пунктов, разрешенное использование: земельные участки многоквартирных жилых домов, находящийся в общей долевой собственности собственников жилых и нежилых помещений многоквартирного дома, расположенного по адресу: Камчатский край, г. Петропавловск-Камчатский, ул. Лермонтова, д. 12а;

1.2 нежилое помещение-магазин, встроенный в жилом доме первого этажа, с кадастровым номером 41:01:0010129:3825, площадью 73.6 кв.м, расположенное по адресу: город Петропавловск-Камчатский, ул. Лермонтова, д. 12а.

2. Учесть, что в границах земельного участка, указанного в подпункте 1.1 настоящего постановления, расположены объекты капитального строительства (тип – сооружения коммунального хозяйства и сооружения канализации) с кадастровыми номерами 41:01:0000000:2024, 41:01:0000000:2048, 41:01:0000000:1227, подлежащие сохранению.

3. Управлению имущественных и земельных отношений администрации Петропавловск-Камчатского городского округа:

3.1 в течение десяти дней со дня принятия настоящего постановления направить копию настоящего постановления в Управление Федеральной службы государственной регистрации, кадастра и картографии по Камчатскому краю;

3.2 в течение десяти дней со дня принятия настоящего постановления направить собственнику нежилого помещения, указанного в подпункте 1.2 настоящего постановления (далее – собственник), копию настоящего постановления письмом с уведомлением о вручении по почтовому адресу, указанному в заявлении об учете прав на недвижимость, либо в случае отсутствия указанного адреса по почтовому адресу, указанному в Едином государственном реестре недвижимости, а также по месту нахождения изымаемого нежилого помещения;

3.3 в течение срока действия настоящего постановления провести мероприятия по определению размера возмещения за изымаемое нежилое помещение и земельный участок, указанные в подпунктах 1.1, 1.2 настоящего постановления;

3.4 в течение срока действия настоящего постановления обеспечить подготовку и направление собственнику проекта соглашения об изъятии нежилого помещения и земельного участка, указанных в подпунктах 1.1, 1.2 настоящего постановления;

3.5 в случае, если собственник не заключит в порядке, установленном земельным законодательством Российской Федерации, соглашение об изъятии нежилого помещения и земельного участка, в том числе по причине несогласия собственника с решением об изъятии у него нежилого помещения для муниципальных нужд Петропавловск-Камчатского городского округа, обеспечить обращение в суд с иском о принудительном изъятии объектов, указанных в подпунктах 1.1, 1.2 настоящего постановления.

4. Управлению делами администрации Петропавловск-Камчатского городского округа опубликовать настоящее постановление в газете «Град Петра и Павла» и разместить на официальном сайте администрации Петропавловск-Камчатского городского округа в информационно-телекоммуникационной сети «Интернет» в течение десяти дней со дня принятия настоящего постановления.

5. Настоящее постановление действует в течение 3 лет со дня его принятия.

6. Контроль за исполнением настоящего постановления возложить на заместителя Главы администрации Петропавловск-Камчатского городского округа Т.П. Кокорину.

Глава  
Петропавловск-Камчатского городского округа  
К.В. Брызгин

АДМИНИСТРАЦИЯ  
ПЕТРОПАВЛОВСК-КАМЧАТСКОГО ГОРОДСКОГО ОКРУГА  
**ПОСТАНОВЛЕНИЕ**

13.11.2023 № 2726

**Об изъятии для муниципальных нужд  
Петропавловск-Камчатского городского  
округа земельного участка, расположенного  
в кадастровом квартале 41:01:0010129,  
в части занятой многоквартирным жилым домом,  
расположенным по адресу: Камчатский край,  
г. Петропавловск-Камчатский, улица Лермонтова,  
дом № 14а, и расположенных в нем  
нежилых помещений**

Руководствуясь статьей 32 Жилищного кодекса Российской Федерации, статьями 11, 56.2, 56.6, подпунктом 4 пункта 2 статьи 56.3 Земельного кодекса Российской Федерации, на основании распоряжения администрации Петропавловск-Камчатского городского округа от 30.01.2023 № 12-р «О признании многоквартирного дома № 14а по улице Лермонтова аварийным и подлежащим сносу», в целях сноса аварийного многоквартирного дома

ПОСТАНОВЛЯЮ:

1. Изъять для муниципальных нужд Петропавловск-Камчатского городского округа:

1.1 земельный участок, расположенный в кадастровом квартале 41:01:0010129, в части занятой многоквартирным жилым домом, расположенным по адресу: Камчатский край, г. Петропавловск-Камчатский, улица Лермонтова, дом № 14а;

1.2 нежилые помещения в многоквартирном доме, расположенном по адресу: Камчатский край, г. Петропавловск-Камчатский, улица Лермонтова, дом № 14а, согласно приложению.

2. Управлению имущественных и земельных отношений администрации Петропавловск-Камчатского городского округа:

2.1 в течение десяти дней со дня принятия настоящего постановления направить копию настоящего постановления в Управление Федеральной службы государственной регистрации, кадастра и картографии по Камчатскому краю;

2.2 в течение десяти дней со дня принятия настоящего постановления направить собственникам нежилых помещений, указанных в подпункте 1.2 настоящего постановления (далее – собственники), копию настоящего постановления письмом с уведомлением о вручении по почтовым адресам, указанным в заявлении об учете прав на недвижимость, либо в случае отсутствия указанных адресов по почтовым адресам, указанным в Едином государственном реестре недвижимости, а также по месту нахождения изымаемых нежилых помещений;

2.3 в течение срока действия настоящего постановления провести мероприятия по определению размера возмещения за изымаемые нежилые помещения и земельный участок, указанные в подпунктах 1.1, 1.2 настоящего постановления;

2.4 в течение срока действия настоящего постановления обеспечить подготовку и направление собственникам проекта соглашения об изъятии нежилых помещений и земельного участка, указанных в подпунктах 1.1, 1.2 настоящего постановления;

2.5 в случае, если собственники не заключат в порядке, установленном земельным законодательством Российской Федерации, соглашения об изъятии нежилых помещений и земельного участка, в том числе по причине несогласия собственника с решением об изъятии у него нежилого помещения для муниципальных нужд Петропавловск-Камчатского городского округа, обеспечить обращение в суд с иском о принудительном изъятии объектов, указанных в подпунктах 1.1, 1.2 настоящего постановления.

3. Управлению делами администрации Петропавловск-Камчатского городского округа опубликовать настоящее постановление в газете «Град Петра и Павла» и разместить на официальном сайте администрации Петропавловск-Камчатского городского округа в информационно-телекоммуникационной сети «Интернет» в течение десяти дней со дня принятия настоящего постановления.

4. Настоящее постановление действует в течение 3 лет со дня его принятия.

5. Контроль за исполнением настоящего постановления возложить на заместителя Главы администрации Петропавловск-Камчатского городского округа Т.П. Кокорину.

Глава  
Петропавловск-Камчатского городского округа  
К.В. Брызгин

Приложение  
к постановлению администрации  
Петропавловск-Камчатского  
городского округа  
13.11.2023 № 2726

**Перечень нежилых помещений в много-  
квартирном доме № 14 а по улице Лермонтова  
в городе Петропавловске-Камчатском, подлежащих  
изъятию для муниципальных нужд Петропавловск-  
Камчатского городского округа путем выкупа**

Адрес изымаемого жилого помещения	Кадастровый (или условный) номер изымаемого жилого помещения	Общая площадь изымаемого жилого помещения
город Петропавловск-Камчатский, улица Лермонтова, дом № 14а, нежилые помещения поз. 5-12 1-го этажа в жилом доме	41:01:0010129:4252	68.3 кв.м
город Петропавловск-Камчатский, улица Лермонтова, дом № 14а, нежилое помещение магазина встроенное в жилом доме	41:01:0010129:5560	64.6 кв.м

АДМИНИСТРАЦИЯ  
 ПЕТРОПАВЛОВСК-КАМЧАТСКОГО ГОРОДСКОГО ОКРУГА

## ПОСТАНОВЛЕНИЕ

17.11.2023 № 2782

### О внесении изменения в постановление администрации Петропавловск-Камчатского городского округа от 16.02.2023 № 295 «О комиссии по оказанию материальной помощи гражданам, находящимся в трудной жизненной ситуации»

В связи с кадровыми изменениями в администрации Петропавловск-Камчатского городского округа, в краевом государственном автономном учреждении социальной защиты «Камчатский центр социальной помощи семье и детям «СЕМЬЯ»,

ПОСТАНОВЛЯЮ:

1. Внести в состав комиссии по оказанию материальной помощи гражданам, находящимся в трудной жизненной ситуации, утвержденный постановлением администрации Петропавловск-Камчатского городского округа от 16.02.2023 № 295, изменение, изложив его в редакции согласно приложению к настоящему постановлению.

2. Управлению делами администрации Петропавловск-Камчатского городского округа опубликовать настоящее постановление в газете «Град Петра и Павла» и разместить на официальном сайте администрации Петропавловск-Камчатского городского округа в информационно-телекоммуникационной сети «Интернет».

3. Настоящее постановление вступает в силу после дня его официального опубликования.

4. Контроль за исполнением настоящего постановления возложить на заместителя Главы администрации Петропавловск-Камчатского городского округа Шайгородского Г.А.

Глава  
 Петропавловск-Камчатского городского округа  
 К.В. Брызгин

Приложение  
 к постановлению администрации  
 Петропавловск-Камчатского  
 городского округа  
 от 17.11.2023 № 2782

### Состав комиссии по оказанию материальной помощи гражданам, находящимся в трудной жизненной ситуации

Председатель комиссии:

Шайгородский Г.А. – заместитель Главы администрации Петропавловск-Камчатского городского округа.

Заместитель председателя комиссии:

Гореликов М.И. – начальник Управления образования администрации Петропавловск-Камчатского городского округа.

Секретарь комиссии:

Точилкина К.А.<\*> – руководитель группы учета отдела по предоставлению социальных услуг Управления образования администрации Петропавловск Камчатского городского округа, секретарь комиссии (с правом голоса).

Члены комиссии:

Баева М.С.<\*> – консультант отдела опеки и попечительства Управления образования администрации Петропавловск-Камчатского городского округа;

Вервейко И.Г. – начальник отдела по предоставлению социальных услуг Управления образования администрации Петропавловск-Камчатского городского округа;

Жуковец Я.П. – консультант отдела организации оказания медицинской помощи взрослому населению и медицинской профилактики Министерства здравоохранения Камчатского края (по согласованию);

Карпенко Ю.В.<\*\*\*\*> – заместитель начальника отдела развития торговли, потребительского рынка, предпринимательской и инвестиционной деятельности Управления экономического развития и предпринимательства администрации Петропавловск-Камчатского городского округа;

Колчанов Ю.В.<\*\*\*\*> – заместитель начальника Управления образования администрации Петропавловск-Камчатского городского округа – начальник юридического отдела Управления образования администрации Петропавловск-Камчатского городского округа;

Кочнева С.В. – заместитель руководителя краевого государственного казенного учреждения «Камчатский центр по выплате государственных и социальных пособий» (по согласованию);

Подорожнина Ю.В. – специалист по социальной работе центра социальной поддержки граждан «Социальный Многофункциональный центр предоставления государственных и муниципальных услуг в городе Петропавловск-Камчатский» (по согласованию);

Рец Е.В. – консультант отдела образования Управления образования администрации Петропавловск-Камчатского городского округа;

Терех Е.Н. – начальник отдела по кадровому обеспечению краевого государственного казенного учреждения «Центр занятости населения города Петропавловска-Камчатского» (по согласованию);

Франциус Н.В. – заместитель начальника Управления образования администрации Петропавловск-Камчатского городского округа.

Шахова И.А. – заведующая отделением комплексной помощи семьям краевого государственного автономного учреждения социальной защиты «Камчатский центр социальной помощи семье и детям «СЕМЬЯ».

(по согласованию);

<\*> На период временного отсутствия секретаря комиссии (отпуск, период временной нетрудоспособности, командировка и другое) его обязанности возлагаются на Трошук Ирину Валерьевну – старшего референта отдела по предоставлению социальных услуг Управления образования администрации Петропавловск-Камчатского городского округа.

<\*> На период временного отсутствия консультанта отдела опеки и попечительства Управления образования администрации Петропавловск-Камчатского городского округа (отпуск, период временной нетрудоспособности, командировка и другое) его обязанности возлагаются на Петкову Ирину Анатольевну – консультанта отдела опеки и попечительства Управления образования администрации Петропавловск-Камчатского городского округа.

<\*\*\*> На период временного отсутствия заместителя начальника отдела развития торговли, потребительского рынка, предпринимательской и инвестиционной деятельности Управления экономического развития и предпринимательства администрации Петропавловск-Камчатского городского округа (отпуск, период временной нетрудоспособности, командировка и другое) его обязанности возлагаются на Микало Екатерину Павловну – консультанта отдела развития торговли, потребительского рынка, предпринимательской и инвестиционной деятельности Управления экономического развития и предпринимательства администрации Петропавловск-Камчатского городского округа.

<\*\*\*\*> На период временного отсутствия заместителя начальника Управления образования администрации Петропавловск-Камчатского городского округа – начальника юридического отдела Управления образования администрации Петропавловск-Камчатского городского округа (отпуск, период временной нетрудоспособности, командировка и другое) его обязанности возлагаются на Басенко Ярослава Владимировича – заместителя начальника юридического отдела Управления образования администрации Петропавловск-Камчатского городского округа.

АДМИНИСТРАЦИЯ  
 ПЕТРОПАВЛОВСК-КАМЧАТСКОГО ГОРОДСКОГО ОКРУГА

## ПОСТАНОВЛЕНИЕ

17.11.2023 № 2783

### Об изъятии для муниципальных нужд Петропавловск-Камчатского городского округа земельного участка, расположенного в кадастровом квартале 41:01:0010121, в части занятой многоквартирным жилым домом, расположенным по адресу: Камчатский край, г. Петропавловск-Камчатский, ул. Рябиковская, д. 28, и расположенных в нем жилых помещений

Руководствуясь статьей 32 Жилищного кодекса Российской Федерации, статьями 11, 56.2, 56.6, подпунктом 4 пункта 2 статьи 56.3 Земельного кодекса Российской Федерации, на основании распоряжения администрации Петропавловск-Камчатского городского округа от 08.06.2023 № 91-р «О признании многоквартирного дома № 28 по улице Рябиковской аварийным и подлежащим сносу», в целях сноса аварийного жилого дома

ПОСТАНОВЛЯЮ:

1. Изъять для муниципальных нужд Петропавловск-Камчатского городского округа:

1.1 земельный участок, расположенный в кадастровом квартале 41:01:0010121, в части занятой многоквартирным жилым домом, расположенным по адресу: Камчатский край, город Петропавловск-Камчатский, улица Рябиковская, дом № 28;

1.2 жилые помещения в многоквартирном доме, расположенном по адресу: город Петропавловск-Камчатский, улица Рябиковская, дом № 28, согласно приложению.

1. Управлению коммунального хозяйства и жилищного фонда администрации Петропавловск-Камчатского городского округа:

1.1 в течение десяти дней со дня принятия настоящего постановления направить собственникам жилых помещений, указанных в подпункте 1.2 настоящего постановления (далее – собственники), копию настоящего постановления письмами с уведомлением о вручении по почтовым адресам, указанным в заявлениях об учете прав на недвижимость, либо в случае отсутствия указанных адресов по почтовым адресам, указанным в Едином государственном реестре недвижимости, а также по месту нахождения изымаемых жилых помещений;

1.1 в течение срока действия настоящего постановления провести мероприятия по определению размера возмещения за изымаемые жилые помещения и земельный участок, указанные в подпунктах 1.1, 1.2 настоящего постановления;

1.2 в течение срока действия настоящего постановления обеспечить подготовку и направление собственникам проекта соглашения об изъятии жилых помещений и земельного участка, указанных в подпунктах 1.1, 1.2 настоящего постановления;

1.3 в случае, если собственники не заключат в порядке, установленном земельным законодательством Российской Федерации, соглашения об изъятии жилых помещений и земельного участка, в том числе по причине несогласия собственника с решением об изъятии у него жилого помещения и земельного участка для муниципальных нужд Петропавловск-Камчатского городского округа, обеспечить обращение в суд с иском о принудительном изъятии объектов, указанных в подпунктах 1.1, 1.2 настоящего постановления.

2. Управлению имущественных и земельных отношений администрации Петропавловск-Камчатского городского округа в течение десяти дней со дня принятия настоящего постановления направить копию настоящего постановления в Управление Федеральной службы государственной регистрации, кадастра и картографии по Камчатскому краю.

3. Управлению делами администрации Петропавловск-Камчатского городского округа опубликовать настоящее постановление в газете «Град Петра и Павла» и разместить на официальном сайте администрации Петропавловск-Камчатского городского округа в информационно-телекоммуникационной сети «Интернет» в течение десяти дней со дня принятия настоящего постановления

4. Настоящее постановление действует в течение 3 лет со дня его принятия.

5. Контроль за исполнением настоящего постановления возложить на заместителя Главы администрации Петропавловск-Камчатского городского округа Н.В. Александрову.

Глава  
 Петропавловск-Камчатского городского округа  
 К.В. Брызгин

Приложение  
к постановлению администрации  
Петропавловск-Камчатского  
городского округа  
17.11.2023 № 2783

**Перечень жилых помещений  
в многоквартирном доме № 28 по улице  
Рябиковской в городе Петропавловске-Камчатском,  
подлежащих изъятию для муниципальных нужд  
Петропавловск-Камчатского городского  
округа путем выкупа**

Адрес изымаемого жилого помещения	Кадастровый (или условный) номер изымаемого жилого помещения	Общая площадь изымаемого жилого помещения
город Петропавловск-Камчатский, улица Рябиковская, дом № 28, квартира № 1	41:01:0010121:891	64 кв. м
город Петропавловск-Камчатский, улица Рябиковская, дом № 28, квартира № 2	41:01:0010121:892	75.7 кв. м
город Петропавловск-Камчатский, улица Рябиковская, дом № 28, квартира № 3	41:01:0010121:893	63.2 кв. м
город Петропавловск-Камчатский, улица Рябиковская, дом № 28, квартира № 5	41:01:0010121:895	63.5 кв. м
город Петропавловск-Камчатский, улица Рябиковская, дом № 28, квартира № 8	41:01:0010121:898	64.4 кв. м

АДМИНИСТРАЦИЯ  
ПЕТРОПАВЛОВСК-КАМЧАТСКОГО ГОРОДСКОГО ОКРУГА

## ПОСТАНОВЛЕНИЕ

17.11.2023 № 2785

**О внесении изменения в постановление администрации Петропавловск-Камчатского городского округа от 01.07.2015 № 1557 «Об утверждении Примерного положения о системе оплаты труда работников муниципальных учреждений, в отношении которых Управление дорожного хозяйства, транспорта и благоустройства администрации Петропавловск-Камчатского городского округа осуществляет функции и полномочия учредителя»**

В соответствии с постановлением администрации Петропавловск-Камчатского городского округа от 25.10.2013 № 3083 «Об установлении отраслевых систем оплаты труда работников муниципальных учреждений Петропавловск-Камчатского городского округа», приказом Минздравсоцразвития Российской Федерации от 29.05.2008 № 247н «Об утверждении профессиональных квалификационных групп общеотраслевых должностей руководителей, специалистов и служащих», пунктом 1.6 приложения к постановлению администрации Петропавловск-Камчатского городского округа от 07.08.2023 № 1926 «Об утверждении Порядка выявления, перемещения, хранения, выдачи и утилизации разукомплектованных транспортных средств на территории Петропавловск-Камчатского городского округа»,

ПОСТАНОВЛЯЮ:

1. Внести в подпункт 1.3.7 Приложения к Примерному положению о системе оплаты труда работников муниципальных учреждений, в отношении которых Управление дорожного хозяйства, транспорта и благоустройства администрации Петропавловск-Камчатского городского округа осуществляет функции и полномочия учредителя, утвержденном постановлением администрации Петропавловск-Камчатского городского округа от 01.07.2015 № 1557, изменение, изложив его в следующей редакции:

«1.3.7. специалист контрактной службы I категории, специалист по обеспечению организации массовых мероприятий I категории, специалист по контролю за содержанием мест захоронений I категории, ведущий юрисконсульт; ведущий юрисконсульт по земельным отношениям, специалист по благоустройству I категории – 11 256,00 рублей;».

2. Управлению делами администрации Петропавловск-Камчатского городского округа опубликовать настоящее постановление в газете «Град Петра и Павла» и разместить на официальном сайте администрации Петропавловск-Камчатского городского округа в информационно-телекоммуникационной сети «Интернет».

3. Настоящее постановление вступает в силу после дня его официального опубликования и распространяется на правоотношения, возникшие с 01.10.2023.

4. Контроль за исполнением настоящего постановления возложить на руководителя Управления дорожного хозяйства, транспорта и благоустройства администрации Петропавловск-Камчатского городского округа.

Глава  
Петропавловск-Камчатского городского округа  
К.В. Брызгин

## ПРОТОКОЛ № 2

**О результатах аукциона на право заключения договора на размещение нестационарного объекта общественного питания, торговли и бытового обслуживания на территории Петропавловск-Камчатского городского округа**

г. Петропавловск-Камчатский 14.11.2023

1. Дата и время проведения аукциона на право заключения договора на размещение нестационарного объекта общественного питания, торговли и бытового обслуживания на территории Петропавловск-Камчатского городского округа (далее – аукцион) 14.11.2023 в 15:00 часов.

2. Место проведения аукциона: г. Петропавловск-Камчатский, ул. Ленинская, дом 12, каб № 141.

3. Организатор аукциона: Управление экономического развития и предпринимательства администрации Петропавловск-Камчатского городского округа – муниципальное учреждение.

4. Аукционная комиссия в составе:

Председатель:

Е.В. Погорелова – исполняющий обязанности заместителя Главы администрации Петропавловск-Камчатского городского округа – начальника Управления экономического развития и предпринимательства администрации Петропавловск-Камчатского.

Заместитель председателя:

М.Н. Береговая – начальник отдела развития торговли, потребительского рынка, предпринимательской и инвестиционной деятельности Управления экономического развития и предпринимательства потребительского рынка администрации Петропавловск-Камчатского городского округа.

Секретарь:

Н.А. Пырина – ведущий консультант отдела развития торговли, потребительского рынка, предпринимательской и инвестиционной деятельности Управления экономического развития и предпринимательства администрации Петропавловск-Камчатского городского округа.

Члены:

Ю.В. Карпенко – заместитель начальника отдела развития торговли, потребительского рынка, предпринимательской и инвестиционной деятельности Управления экономического развития и предпринимательства потребительского рынка администрации Петропавловск-Камчатского городского округа;

К.И. Герман – консультант отдела развития торговли, потребительского рынка, предпринимательской и инвестиционной деятельности Управления экономического развития и предпринимательства администрации Петропавловск-Камчатского городского округа;

А.В. Савченкова – советник Управления экономического развития и предпринимательства администрации Петропавловск-Камчатского городского округа;

К.Н. Козырева – ведущий инспектор отдела развития торговли, потребительского рынка, предпринимательской и инвестиционной деятельности Управления экономического развития и предпринимательства администрации Петропавловск-Камчатского городского округа;

Д.Б. Чернов – главный специалист – эксперт отдела стратегического планирования, экономического анализа и мониторинга Управления экономического развития и предпринимательства администрации Петропавловск-Камчатского городского округа;

Е.П. Микало – консультант отдела развития торговли, потребительского рынка, предпринимательской и инвестиционной деятельности Управления экономического развития и предпринимательства администрации Петропавловск-Камчатского городского округа;

Т.Б. Светкина – консультант отдела стратегического планирования, экономического анализа и мониторинга Управления экономического развития и предпринимательства администрации Петропавловск-Камчатского городского округа.

5. Номер лота: 1.

6. Предмет торгов: право заключения договора на размещение нестационарного торгового объекта.

7. Местоположение нестационарного объекта согласно таблице 1:

Таблица 1

№ лота	Номер строки в соответствии со Схемой	Адресный ориентир места размещения нестационарного объекта	Тип (вид) нестационарного объекта	Площадь торгового объекта	Ф.И.О. (наименование организации) заявителя
1.	175	участок находится примерно в 87 метрах по направлению на северо-запад от ориентира жилой дом, расположенного за пределами участка, адрес ориентира: проезд Космический дом № 16	Павильон универсальный	100,00 кв. м.	индивидуальный предприниматель Джаббаров Гурбан Джаббар оглы

8. Годовой размер платы, шаг аукциона, указанные в Извещении о проведении аукциона, согласно таблице 2:

Таблица 2

Номер лота	Годовой размер платы (руб.)	Шаг аукциона
1.	212 910.48	10 645.52

9. На лот № 1 поступила 1 заявка от одного участника.

К аукциону в отношении данного лота допущен один участник аукциона – индивидуальный предприниматель Джаббаров Гурбан Джаббар оглы.

В соответствии с требованиями Гражданского кодекса Российской Федерации, Решением Городской Думы Петропавловск-Камчатского городского округа от 27.12.2013 № 164-нд «О порядке создания условий для обеспечения жителей Петропавловск-Камчатского городского округа услугами связи, общественного питания, торговли и бытового обслуживания», по лоту № 1 признать аукцион состоявшимся и право на заключение договора на размещение нестационарного объекта, участок находится примерно в 87 метрах по направлению на северо-запад от ориентира жилой дом, расположенного за пределами участка, адрес ориентира: проезд Космический дом № 16, признать за единственным участником аукциона по начальной цене права на заключение договора на размещение нестационарного объекта общественного питания, торговли и бытового обслуживания на территории Петропавловск-Камчатского городского округа в размере годовой платы 212 910.48 рублей.

И.о. заместителя Главы администрации -  
начальника Управления экономического развития  
и предпринимательства администрации  
Петропавловск-Камчатского городского округа  
Е.В. Погорелова

## ОПОВЕЩЕНИЕ

### о начале публичных слушаний

На публичные слушания представляется проект планировки территории и проект межевания территории части квартала № 2 планировочного подрайона 3.2.7. Жилой район «Вулканный» Северного городского планировочного района в Петропавловск-Камчатском городском округе (далее – проект).

Перечень информационных материалов по проекту публичных слушаний:

- Чертеж проекта планировки территории;
- Чертеж проекта межевания территории.

Информационные материалы по проекту публичных слушаний представлены на экспозиции по адресу: город Петропавловск-Камчатский, улица Советская, дом 22, в холле Управления архитектуры и градостроительства администрации Петропавловск-Камчатского городского округа (этаж 3).

Оповещение дополнительно распространено на информационных стендах около здания на улице Советская, дом 22; в местах массового скопления граждан, установленных Постановлением администрации Петропавловск-Камчатского городского округа от 12.02.2021 № 183, (МАУ «Расчетно-кассовый центр» адреса: проспект 50 лет Октября, д. 25а); а также в иных местах: на остановочном павильоне общественного транспорта «Якорная», в Федеральной государственной информационной системе «Единый портал государственных и муниципальных услуг (функций)» (далее – единый портал).

Экспозиция открыта с 01.12.2023 по 08.12.2023.

Часы работы: понедельник – четверг с 9<sup>00</sup> до 17<sup>00</sup> часов, пятница с 9<sup>00</sup> до 16<sup>00</sup> часов (перерыв с 13<sup>00</sup> до 14<sup>00</sup> часов).

В ходе работы экспозиции проводится консультирование посетителей экспозиции, распространение информационных материалов о проекте, подлежащем рассмотрению на публичных слушаниях.

Публичные слушания состоятся 08.12.2023 в 10<sup>00</sup> часов по адресу: город Петропавловск-Камчатский, улица Советская, дом 22, кабинет № 205 здания Управления архитектуры и градостроительства администрации Петропавловск-Камчатского городского округа, в порядке, установленном Решением Городской Думы Петропавловск-Камчатского городского округа от 28.04.2014 № 211-нд «О публичных слушаниях в Петропавловск-Камчатском городском округе».

Время начала регистрации участников в 09<sup>30</sup> часов (не позднее чем за 30 минут до начала публичных слушаний).

В период публичных слушаний (со дня опубликования постановления Главы Петропавловск-Камчатского городского округа о назначении публичных слушаний до дня проведения собрания участников публичных слушаний включительно) участники публичных слушаний имеют право внести свои предложения и замечания по обсуждаемому проекту посредством:

- 1) записи в книге (журнале) учета посетителей экспозиции проекта, подлежащего рассмотрению на публичных слушаниях;
- 2) в письменной форме или в форме электронного документа в адрес организатора публичных слушаний;
- 3) в письменной или устной форме в ходе проведения публичных слушаний;
- 4) посредством обратной связи на едином портале.

Контакты организатора публичных слушаний: Организационный комитет, адрес: город Петропавловск-Камчатский, улица Советская, дом 22, телефон (4152) 30-31-00 (доб. 33-00), факс (4152) 30-25-96, e-mail: ggusakov@pkgo.ru.

Проект и информационные материалы к нему будут размещены на сайте администрации Петропавловск-Камчатского городского округа в информационно-телекоммуникационной сети «Интернет» по адресу: «<http://www.pkgo.ru/>», раздел Новости/Публичные слушания, общественные слушания/Объявления о слушаниях и на сайте Городской Думы Петропавловск-Камчатского городского округа «<http://www.duma.pkgo.ru/>», раздел Деятельность/Заседания Городской Думы/Публичные слушания, а также на едином портале по адресу: «<https://pos.gosuslugi.ru/>», раздел Общественные обсуждения и публичные слушания.

## ОПОВЕЩЕНИЕ

### о начале публичных слушаний

На публичные слушания представляется: проект планировки территории и проект межевания территории квартала № 5 планировочного подрайона 3.2.8. Жилой район «Моховая» Северного городского планировочного района в Петропавловск-Камчатском городском округе (далее – проект).

Перечень информационных материалов по проекту публичных слушаний:

1. Чертеж планировки территории;
2. Чертеж межевания территории.

Информационные материалы по проекту публичных слушаний представлены на экспозиции по адресу: город Петропавловск-Камчатский, улица Советская, дом 22, в холле Управления архитектуры и градостроительства администрации Петропавловск-Камчатского городского округа (этаж 3).

Оповещение дополнительно распространено на информационных стендах около здания на улице Советская, дом 22; в местах массового скопления граждан, установленных Постановлением администрации Петропавловск-Камчатского городского округа от 12.02.2021 № 183, (МАУ «Расчетно-кассовый центр» по адресу: проспект 50 лет Октября, д. 25а); а также в иных местах: на остановочном павильоне общественного транспорта «ул. Арсеньева», в Федеральной государственной информационной системе «Единый портал государственных и муниципальных услуг (функций)» (далее – единый портал).

Экспозиция открыта с 01.12.2023 по 08.12.2023.

Часы работы: понедельник – четверг с 9<sup>00</sup> до 17<sup>00</sup> часов, пятница с 9<sup>00</sup> до 16<sup>00</sup> часов (перерыв с 13<sup>00</sup> до 14<sup>00</sup> часов).

В ходе работы экспозиции проводится консультирование посетителей экспозиции, распространение информационных материалов о проекте, подлежащем рассмотрению на публичных слушаниях.

Публичные слушания состоятся 08.12.2023 в 11<sup>00</sup> часов по адресу: город Петропавловск-Камчатский, улица Советская, дом 22, кабинет № 205 здания Управления архитектуры и градостроительства администрации Петропавловск-Камчатского городского округа, в порядке, установленном Решением Городской Думы Петропавловск-Камчатского городского округа от 28.04.2014 № 211-нд «О публичных слушаниях в Петропавловск-Камчатском городском округе».

Время начала регистрации участников: в 10<sup>30</sup> часов (не позднее чем за 30 минут до начала публичных слушаний).

В период публичных слушаний (со дня опубликования постановления Главы Петропавловск-Камчатского городского округа о назначении публичных слушаний до дня проведения собрания участников публичных слушаний включительно) участники публичных слушаний имеют право внести свои предложения и замечания по обсуждаемому проекту посредством:

- 1) записи в книге (журнале) учета посетителей экспозиции проекта, подлежащего рассмотрению на публичных слушаниях;
- 2) в письменной форме или в форме электронного документа в адрес организатора публичных слушаний;
- 3) в письменной или устной форме в ходе проведения публичных слушаний;
- 4) посредством обратной связи на едином портале.

Контакты организатора публичных слушаний: Организационный комитет, адрес: город Петропавловск-Камчатский, улица Советская, дом 22, телефон (4152) 30-31-00 (доб. 33-00), факс (4152) 30-25-96, e-mail: ggusakov@pkgo.ru.

Проект и информационные материалы к нему будут размещены на сайте администрации Петропавловск-Камчатского городского округа в информационно-телекоммуникационной сети «Интернет» по адресу: «<http://www.pkgo.ru/>», раздел Новости/Публичные слушания, общественные слушания/Объявления о слушаниях и на сайте Городской Думы Петропавловск-Камчатского городского округа «<http://www.duma.pkgo.ru/>», раздел Деятельность/Заседания Городской Думы/Публичные слушания, а также на едином портале по адресу: «<https://pos.gosuslugi.ru/>», раздел Общественные обсуждения и публичные слушания.

## ОПОВЕЩЕНИЕ

### о начале публичных слушаний

На публичные слушания представляется: проект межевания территории части квартала № 19 планировочного подрайона 3.2.1. Жилой район – «Сероглазка» (в районе улицы Беринга), Северного городского планировочного района в Петропавловск-Камчатском городском округе (далее – проект).

Перечень информационных материалов по проекту публичных слушаний:

1. Чертеж межевания территории.

Информационные материалы по проекту публичных слушаний представлены на экспозиции по адресу: город Петропавловск-Камчатский, улица Советская, дом 22, в холле Управления архитектуры и градостроительства администрации Петропавловск-Камчатского городского округа (этаж 3).

Оповещение дополнительно распространено на информационных стендах около здания на улице Советская, дом 22; в местах массового скопления граждан, установленных Постановлением администрации Петропавловск-Камчатского городского округа от 12.02.2021 № 183, (МАУ «Расчетно-кассовый центр» по адресу: проспект 50 лет Октября, д. 25а); а также в иных местах: на остановочном павильоне общественного транспорта «ул. Мишенная», в Федеральной государственной информационной системе «Единый портал государственных и муниципальных услуг (функций)» (далее – единый портал).

Экспозиция открыта с 01.12.2023 по 08.12.2023.

Часы работы: понедельник – четверг с 9<sup>00</sup> до 17<sup>00</sup> часов, пятница с 9<sup>00</sup> до 16<sup>00</sup> часов (перерыв с 13<sup>00</sup> до 14<sup>00</sup> часов).

В ходе работы экспозиции проводится консультирование посетителей экспозиции, распространение информационных материалов о проекте, подлежащем рассмотрению на публичных слушаниях.

Публичные слушания состоятся 08.12.2023 в 14<sup>00</sup> часов по адресу: город Петропавловск-Камчатский, улица Советская, дом 22, кабинет № 205 здания Управления архитектуры и градостроительства администрации Петропавловск-Камчатского городского округа, в порядке, установленном Решением Городской Думы Петропавловск-Камчатского городского округа от 28.04.2014 № 211-нд «О публичных слушаниях в Петропавловск-Камчатском городском округе».

Время начала регистрации участников: в 13<sup>30</sup> часов (не позднее чем за 30 минут до начала публичных слушаний).

В период публичных слушаний (со дня опубликования постановления Главы Петропавловск-Камчатского городского округа о назначении публичных слушаний до дня проведения собрания участников публичных слушаний включительно) участники публичных слушаний имеют право внести свои предложения и замечания по обсуждаемому проекту посредством:

- 1) записи в книге (журнале) учета посетителей экспозиции проекта, подлежащего рассмотрению на публичных слушаниях;
- 2) в письменной форме или в форме электронного документа в адрес организатора публичных слушаний;
- 3) в письменной или устной форме в ходе проведения публичных слушаний;
- 4) посредством обратной связи на едином портале.

Контакты организатора публичных слушаний: Организационный комитет, адрес: город Петропавловск-Камчатский, улица Советская, дом 22, телефон (4152) 30-31-00 (доб. 33-00), факс (4152) 30-25-96, e-mail: ggusakov@pkgo.ru.

Проект и информационные материалы к нему будут размещены на сайте администрации Петропавловск-Камчатского городского округа в информационно-телекоммуникационной сети «Интернет» по адресу: «<http://www.pkgo.ru/>», раздел Новости/Публичные слушания, общественные слушания/Объявления о слушаниях и на сайте Городской Думы Петропавловск-Камчатского городского округа «<http://www.duma.pkgo.ru/>», раздел Деятельность/Заседания Городской Думы/Публичные слушания, а также на едином портале по адресу: «<https://pos.gosuslugi.ru/>», раздел Общественные обсуждения и публичные слушания.

## ИЗВЕЩЕНИЕ

### о проведении собрания о согласовании местоположения границы земельного участка

Кадастровым инженером Яковлева Елена Леонидовна, Камчатский край, г. Петропавловск-Камчатский, ул. Горького д. 2 оф. 100, [toroburo@bk.ru](mailto:toroburo@bk.ru), 8(4152)23-02-86, 7885, выполняются кадастровые работы в отношении земельного участка с кадастровым № 41:01:0010101:38, расположенного: край Камчатский, г. Петропавловск-Камчатский, СНТ «Березка» – Петропавловский лесхоз, район 12 (16) км объездной автодороги Петропавловск-Елизово, 41:01:0010101.

Заказчиком кадастровых работ является Попович Виктория Умаровна, Камчатский край, г. Петропавловск-Камчатский, ул. Тундровая, 5, тел. 8-924-687-83-53.

Собрание по поводу согласования местоположения границы земельного участка состоит по адресу: Камчатский край, г. Петропавловск-Камчатский, ул. Горького д. 2 оф.100 27.12.2023 г. в 10 часов 00 минут.

С проектом межевого плана земельного участка можно ознакомиться по адресу: Камчатский край, г. Петропавловск-Камчатский, ул. Горького д. 2 оф. 100.

Обоснованные возражения о местоположении границ земельных участков после ознакомления с проектом межевого плана принимаются с 25.11.2023 г. по 27.12.2023 г., требования о проведении согласования местоположения границ земельных участков на местности принимаются с 25.11.2023 г. по 27.12.2023 г. по адресу: Камчатский край, г. Петропавловск-Камчатский, ул. Горького д. 2 оф. 100.

Смежные земельные участки, в отношении местоположения границ которых проводится согласование: 41:01:0010101:14 41:01:0010101:80 41:01:0010101:163 край Камчатский, г. Петропавловск-Камчатский, СНТ «Березка» – Петропавловский лесхоз, район 12 (16) км объездной автодороги Петропавловск-Елизово.

При проведении согласования местоположения границ при себе необходимо иметь документ, удостоверяющий личность, а также документы о правах на земельный участок (часть 12 статьи 39, часть 2 статьи 40 Федерального закона от 24 июля 2007 г. N 221-ФЗ «О кадастровой деятельности»).

## СБОР

### замечаний и предложений к заключительному варианту «Схемы водоснабжения Петропавловск-Камчатского городского округа и схемы водоотведения Петропавловск-Камчатского городского округа на 2024 год» и до 2040 года

Администрация Петропавловск-Камчатского городского округа начинает сбор замечаний и предложений к заключительному варианту «Схемы водоснабжения Петропавловск-Камчатского городского округа и схемы водоотведения Петропавловск-Камчатского городского округа на 2024 год» и до 2040 года, размещенного на официальном сайте во вкладке «Объявления».

Сбор замечаний и предложений к проекту разработанной «Схемы водоснабжения Петропавловск-Камчатского городского округа и схемы водоотведения Петропавловск-Камчатского городского округа на 2024 год» и до 2040 года будет проходить

в период с 17.11.2023 по 26.11.2023. Адрес, по которому осуществляется сбор предложений и замечаний – г. Петропавловск-Камчатский, ул. Ленинградская, 74/1 (Управление коммунального хозяйства и жилищного фонда администрации Петропавловск-Камчатского городского округа), в понедельник-пятницу с 09:00 – 17:30 часов (перерыв с 13:00 – 14:00 часов), каб. 202, адрес электронной почты: ukhgh@pkgo.ru, office@o-em.com, vsmirnov@pkgo.ru, aantipin@pkgo.ru.

ГЛАВА  
ПЕТРОПАВЛОВСК-КАМЧАТСКОГО ГОРОДСКОГО ОКРУГА

## ПОСТАНОВЛЕНИЕ

17.11.2023 № 62

### О назначении публичных слушаний по документации по планировке территории, содержащей проект межевания территории линейного объекта «Реконструкция самотечного главного коллектора от 8 км (камеры на перекрестке дорог Молчанова – Кавказская) до приемной камеры очистных сооружений «Чавыча»

Руководствуясь статьей 28 Федерального закона от 06.10.2003 № 131-ФЗ «Об общих принципах организации местного самоуправления в Российской Федерации», статьей 28 Федерального закона от 13.07.2015 № 212-ФЗ «О свободном порте Владивосток», статьей 46 Градостроительного кодекса Российской Федерации, статьей 22 Устава Петропавловск-Камчатского городского округа, Решением Городской Думы Петропавловск-Камчатского городского округа от 28.04.2014 № 211-нд «О публичных слушаниях в Петропавловск-Камчатском городском округе»

ПОСТАНОВЛЯЮ:

1. Провести по инициативе Главы Петропавловск-Камчатского городского округа публичные слушания по документации по планировке территории, содержащей проект межевания территории линейного объекта «Реконструкция самотечного главного коллектора от 8 км (камеры на перекрестке дорог Молчанова – Кавказская) до приемной камеры очистных сооружений «Чавыча», согласно приложению 1 к настоящему постановлению (далее – публичные слушания).

2. Назначить проведение публичных слушаний на 24.11.2023 в 12<sup>00</sup> часов по адресу: город Петропавловск-Камчатский, улица Советская, дом 22, кабинет № 205 здания Управления архитектуры и градостроительства администрации Петропавловск-Камчатского городского округа.

3. Организатором публичных слушаний определить организационный комитет по проведению публичных слушаний в составе, утвержденном постановлением администрации Петропавловск-Камчатского городского округа от 13.07.2018 № 1507 «О создании организационного комитета по организации и проведению публичных слушаний по проектам генеральных планов, проектам планировки территории, проектам межевания территории, проектам, предусматривающим внесение изменений в один из указанных утвержденных документов» (далее – оргкомитет).

4. Оргкомитету организовать:

4.1 в день опубликования настоящего постановления:

– размещение проекта и информационных материалов к нему на официальных сайтах Городской Думы Петропавловск-Камчатского городского округа и администрации Петропавловск-Камчатского городского округа в информационно-телекоммуникационной сети «Интернет», а также в федеральной государственной информационной системе «Единый портал государственных и муниципальных услуг (функций)» (далее – единый портал);

– размещение на официальном сайте администрации Петропавловск-Камчатского городского округа и на едином портале настоящего постановления;

4.2 проведение экспозиции проекта по адресу: город Петропавловск-Камчатский, улица Советская, дом 22, в холле Управления архитектуры и градостроительства администрации Петропавловск-Камчатского городского округа (этаж 3) в течение всего периода размещения на официальных сайтах Городской Думы Петропавловск-Камчатского городского округа и администрации Петропавловск-Камчатского городского округа в информационно-телекоммуникационной сети «Интернет», а также на едином портале;

4.3 консультирование посетителей экспозиции в период работы экспозиции в месте ее проведения, в дни и часы посещения экспозиции, указанные в оповещении о начале публичных слушаний, распространение печатных информационных материалов о проекте, подлежащем рассмотрению на публичных слушаниях.

5. Установить порядок учета предложений и замечаний по проекту, а также участия граждан в его обсуждении согласно приложению 2 к настоящему постановлению.

6. Управлению архитектуры и градостроительства администрации Петропавловск-Камчатского городского округа в течение 10 рабочих дней со дня окончания публичных слушаний направить Главе Петропавловск-Камчатского городского округа проект, заключение о результатах публичных слушаний, а также таблицу поступивших предложений и замечаний.

7. Организационно-техническое и информационное обеспечение проведения публичных слушаний, включая информирование граждан, постоянно проживающих на территории, в отношении которой подготовлен проект межевания территории, правообладателей находящихся в границах этой территории земельных участков и (или) расположенных на них объектов капитального строительства, а также правообладателей помещений, являющихся частью указанных объектов капитального строительства, осуществляет администрация Петропавловск-Камчатского городского округа.

8. Управлению делами администрации Петропавловск-Камчатского городского округа опубликовать настоящее постановление в газете «Град Петра и Павла».

Глава  
Петропавловск-Камчатского городского округа  
К.В. Брызгин

Приложение 1  
к постановлению Главы  
Петропавловск-Камчатского  
городского округа  
17.11.2023 № 62

**Документация по планировке территории, содержащая проект межевания территории линейного объекта «Реконструкция самотечного главного коллектора от 8 км (камеры на перекрестке дорог Молчанова – Кавказская) до приемной камеры очистных сооружений «Чавыча»**

ИП Морщагин Максим Геннадьевич

ДОКУМЕНТАЦИЯ ПО ПЛАНИРОВКЕ ТЕРРИТОРИИ, СОДЕРЖАЩАЯ ПРОЕКТ МЕЖЕВАНИЯ ТЕРРИТОРИЙ ЛИНЕЙНОГО ОБЪЕКТА «РЕКОНСТРУКЦИЯ САМОТЕЧНОГО ГЛАВНОГО КОЛЛЕКТОРА ОТ 8 КМ (КАМЕРЫ НА ПЕРЕКРЕСТКЕ ДОРОГ МОЛЧАНОВА - КАВКАЗСКАЯ) ДО ПРИЕМНОЙ КАМЕРЫ ОЧИСТНЫХ СООРУЖЕНИЙ «ЧАВЫЧА»

Том 1.

Проект планировки территории. Основная часть

Директор



М.Г. Морщагин

г. Петропавловск-Камчатский

2023 г.

Введение

Документация по планировке территории в составе проекта планировки территории и проекта межевания территории разработана в соответствии с требованиями Положения о составе и содержании документации по планировке территории, предусматривающей размещение одного или нескольких линейных объектов, утвержденного постановлением Правительства Российской Федерации от 12.05.2017 № 564 (в актуальной редакции от 02.04.2022) (далее – Положение).

В соответствии с пунктом 5 Положения в документации по планировке территории не допускается отображать сведения, не предусмотренные этим Положением.

В соответствии с пунктом 11 Положения в случае если в связи с реконструкцией линейных объектов не устанавливаются, не отменяются, не изменяются красные линии и (или) не изменяются границы зон планируемого размещения этих линейных объектов, подготовка соответствующего чертежа красных линий и (или) чертежа границ зон планируемого размещения линейных объектов, подлежащих реконструкции в связи с изменением их местоположения, не требуется.

Настоящей документацией не устанавливаются, не отменяются, не изменяются красные линии и (или) не изменяются границы зон планируемого размещения этих линейных объектов поэтому чертеж красных линий не разрабатывался.

В связи с отсутствием в границах проектирования иных линейных объектов, подлежащих реконструкции в связи с изменением их местоположения, такой чертеж не разрабатывался.

Изм.	Лист	№ докум.	Подпись	Дата	Лист
					2

**Состав проекта**

**Том 1.** Проект планировки территории. Основная часть  
раздел 1. Проект планировки территории. Графическая часть  
раздел 2. Положение о размещении линейных объектов

**Том 2.** Материалы по обоснованию проекта планировки территории  
раздел 3. Материалы по обоснованию проекта планировки территории.  
Графическая часть  
раздел 4. Материалы по обоснованию проекта планировки территории.  
Пояснительная записка

**Том 3.** Проект межевания территории. Основная часть  
раздел 1. Проект межевания территории. Графическая часть  
раздел 2. Проект межевания территории. Текстовая часть

**Том 4.** Материалы по обоснованию проекта межевания территории  
Раздел 3. Материалы по обоснованию проекта межевания территории. Графическая  
часть  
Раздел 4. Материалы по обоснованию проекта межевания территории.  
Пояснительная записка

						Лист
Изм.	Лист	№ докум.	Подпись	Дата		3

**ДОКУМЕНТАЦИЯ ПО ПЛАНИРОВКЕ ТЕРРИТОРИИ,  
СОДЕРЖАЩАЯ ПРОЕКТ МЕЖЕВАНИЯ ТЕРРИТОРИИ  
ЛИНЕЙНОГО ОБЪЕКТА «РЕКОНСТРУКЦИЯ САМОТЕЧНОГО  
ГЛАВНОГО КОЛЛЕКТОРА ОТ 8 КМ (КАМЕРЫ НА ПЕРЕКРЕСТКЕ  
ДОРОГ МОЛЧАНОВА - КАВКАЗСКАЯ) ДО ПРИЕМНОЙ КАМЕРЫ  
ОЧИСТНЫХ СООРУЖЕНИЙ «ЧАВЫЧА»**

**Том 1.****раздел 2. Положение о размещении линейных объектов**

**Наименование, основные характеристики (категория, протяженность, проектная мощность, пропускная способность, грузонапряженность, интенсивность движения) и назначение планируемых для размещения линейных объектов, а также линейных объектов, подлежащих реконструкции в связи с изменением их местоположения**

Проектирование линейного объекта «Реконструкция самотечного главного коллектора от 8 км (камеры на перекрестке дорог Молчанова - Кавказская) до приемной камеры очистных сооружений «Чавыча» планируется в рамках инвестиционной программы Камчатского края «Об утверждении инвестиционной программы Камчатского края на 2022 год и на плановый период 2023–2024 годов и прогнозный период 2025–2026 годов».

*Основные характеристики линейного объекта:*

Линейный объект «Реконструкция самотечного главного коллектора от 8 км (камеры на перекрестке дорог Молчанова - Кавказская) до приемной камеры очистных сооружений «Чавыча» имеет следующие характеристики:

Тип коллектора: самотечный.

Диаметр: 1200 мм.

Протяженность: 3128 м.

Ориентировочная нагрузка на трубопровод – 48000 куб.м./сут.

Начальная точка подключения – существующий канализационный коллектор в районе ул. Заречной, 57.

Конечная точка подключения – проектируемая приемная камера КОС «Чавыча».

В пределах границы размещения линейного объекта «Реконструкция самотечного главного коллектора от 8 км (камеры на перекрестке дорог Молчанова - Кавказская) до приемной камеры очистных сооружений «Чавыча» иных линейных объектов, подлежащих реконструкции в связи с изменением их местоположения не предусмотрено.

						Лист
Изм.	Лист	№ докум.	Подпись	Дата		6

**ДОКУМЕНТАЦИЯ ПО ПЛАНИРОВКЕ ТЕРРИТОРИИ,  
СОДЕРЖАЩАЯ ПРОЕКТ МЕЖЕВАНИЯ ТЕРРИТОРИИ  
ЛИНЕЙНОГО ОБЪЕКТА «РЕКОНСТРУКЦИЯ САМОТЕЧНОГО  
ГЛАВНОГО КОЛЛЕКТОРА ОТ 8 КМ (КАМЕРЫ НА ПЕРЕКРЕСТКЕ  
ДОРОГ МОЛЧАНОВА - КАВКАЗСКАЯ) ДО ПРИЕМНОЙ КАМЕРЫ  
ОЧИСТНЫХ СООРУЖЕНИЙ «ЧАВЫЧА»**

**Том 1.****раздел 1. Проект планировки территории. Графическая часть**

**Перечень субъектов Российской Федерации, перечень муниципальных районов, городских округов в составе субъектов Российской Федерации, перечень поселений, населенных пунктов, внутригородских территорий городов федерального значения, на территориях которых устанавливаются зоны планируемого размещения линейных объектов.**

Зона планируемого размещения линейного объекта устанавливается в границах территории, расположенной: Камчатский край, Петропавловск-Камчатский городской округ, г. Петропавловск-Камчатский.

**Перечень координат характерных точек границ зон планируемого размещения линейных объектов**

Номера координат характерных точек границы зоны планируемого размещения линейного объекта «Реконструкция самотечного главного коллектора от 8 км (камеры на перекрестке дорог Молчанова - Кавказская) до приемной камеры очистных сооружений «Чавыча» приведены в таблице 1.

Система координат МСК-41. Зона 1.

Таблица 1. Координаты характерных точек границы зоны планируемого размещения линейного объекта

№ точки	X	Y	№ точки	X	Y
1	564724.98	1408794.87	18	565361.60	1409543.01
2	564740.15	1408861.15	19	565388.39	1409561.90
3	564760.98	1408939.16	20	565413.64	1409581.28
4	564793.79	1408981.73	21	565434.12	1409595.76
5	564868.32	1409075.43	22	565461.59	1409602.73
6	564952.76	1409178.95	23	565500.25	1409623.04
7	564963.16	1409178.95	24	565520.94	1409642.22
8	564992.25	1409218.53	25	565531.20	1409655.69
9	565017.06	1409237.92	26	565537.38	1409651.14
10	565059.38	1409274.62	27	565543.19	1409659.25
11	565097.18	1409307.06	28	565537.48	1409664.04
12	565164.47	1409362.82	29	565544.49	1409673.34
13	565166.52	1409374.52	30	565574.79	1409709.00
14	565207.92	1409412.70	31	565578.36	1409719.63
15	565222.76	1409425.11	32	565616.46	1409756.17
16	565296.33	1409491.77	33	565678.01	1409816.82
17	565331.88	1409520.63	34	565702.22	1409837.68

Изм.	Лист	№ докум.	Подпись	Дата	Лист
					9

**Перечень координат характерных точек границ зон планируемого размещения линейных объектов, подлежащих реконструкции в связи с изменением их местоположения**

Линейные объекты, подлежащие реконструкции в связи с изменением их местоположения, в границах территории проектирования отсутствуют.

**Предельные параметры разрешенного строительства, реконструкции объектов капитального строительства, входящих в состав линейных объектов в границах зон их планируемого размещения**

Линейный объект «Реконструкция самотечного главного коллектора от 8 км (камеры на перекрестке дорог Молчанова - Кавказская) до приемной камеры очистных сооружений «Чавыча» в своем составе не имеет иных объектов капитального строительства, в отношении которых предусмотрено строительство или реконструкция. На линейные объекты градостроительные регламенты и предельные параметры разрешенного строительства не устанавливаются. Поэтому данным проектом планировки территории предельные параметры разрешенного строительства, реконструкции объектов капитального строительства, входящих в состав линейных объектов, в границах зон их планируемого размещения, не устанавливаются.

**Информация о необходимости осуществления мероприятий по защите сохраняемых объектов капитального строительства (здание, строение, сооружение, объекты, строительство которых не завершено), существующих и строящихся на момент подготовки проекта планировки территории, а также объектов капитального строительства, планируемых к строительству в соответствии с ранее утвержденной документацией по планировке территории, от возможного негативного воздействия в связи с размещением линейного объекта**

Проектируемый линейный объект «Реконструкция самотечного главного коллектора от 8 км (камеры на перекрестке дорог Молчанова - Кавказская) до приемной камеры очистных сооружений «Чавыча» пересекает инженерные коммуникации (подземные кабели ЛЭП, водопровод, канализация). При

Изм.	Лист	№ докум.	Подпись	Дата	Лист
					9

№ точки	X	Y	№ точки	X	Y
35	565709.45	1409844.48	81	564708.42	1408812.13
36	565724.79	1409829.05	82	564571.59	1408786.67
37	565733.94	1409838.76	83	564565.60	1408772.31
38	565719.15	1409853.63	84	564512.33	1408772.62
39	565770.68	1409897.23	85	564358.77	1408775.59
40	565774.21	1409900.37	86	564316.71	1408782.27
41	565783.33	1409910.36	87	564181.21	1408782.27
42	565773.53	1409914.36	88	564130.33	1408635.02
43	565772.55	1409910.70	89	564107.99	1408569.52
44	565765.03	1409906.24	90	564082.28	1408491.00
45	565743.44	1409890.03	91	564065.18	1408433.54
46	565733.76	1409877.00	92	564064.36	1408426.64
47	565703.55	1409852.29	93	564062.53	1408424.70
48	565702.26	1409853.78	94	564052.96	1408392.72
49	565671.48	1409828.30	95	563904.14	1408338.41
50	565611.91	1409771.74	96	563895.37	1408341.35
51	565558.27	1409718.52	97	563891.70	1408340.00
52	565557.98	1409708.52	98	563865.94	1408337.89
53	565516.18	1409661.37	99	563857.94	1408339.84
54	565512.44	1409650.72	100	563653.21	1408330.59
55	565453.24	1409620.91	101	563641.01	1408419.25
56	565425.81	1409609.49	102	563570.89	1408419.79
57	565372.93	1409575.22	103	563565.95	1408430.83
58	565366.15	1409567.60	104	563552.35	1408425.09
59	565286.68	1409502.31	105	563558.38	1408400.43
60	565208.08	1409437.23	106	563623.70	1408400.16
61	565176.42	1409405.21	107	563635.80	1408310.01
62	565162.44	1409387.74	108	563776.12	1408316.25
63	565151.99	1409385.14	109	563795.49	1408324.10
64	565146.04	1409373.52	110	563803.86	1408317.47
65	565084.29	1409322.35	111	563892.14	1408321.35
66	565064.28	1409299.98	112	563904.40	1408317.22
67	565051.93	1409289.92	113	564069.29	1408377.39
68	565023.89	1409268.24	114	564101.37	1408485.02
69	565016.59	1409260.00	115	564126.96	1408563.18
70	564976.04	1409225.56	116	564149.26	1408628.55
71	564968.24	1409215.74	117	564195.43	1408762.27
72	564953.04	1409198.95	118	564315.13	1408762.27
73	564943.26	1409198.95	119	564356.99	1408755.62
74	564852.75	1409087.98	120	564501.89	1408752.84
75	564778.04	1408994.06	121	564513.49	1408758.19
76	564762.50	1408973.89	122	564536.81	1408752.51
77	564768.40	1408969.00	123	564578.89	1408752.23
78	564748.60	1408946.00	124	564585.88	1408768.98
79	564740.90	1408911.00	1	564724.98	1408794.87
80	564726.63	1408890.50			

Изм.	Лист	№ докум.	Подпись	Дата	Лист
					10

проведении строительных работ на глубине залегания подземных коммуникаций необходимо согласовать с балансодержателями данных сетей порядок проведения таких работ. При непосредственном выполнении земляных работ необходимо пригласить представителей на место выполнения. Часть сетей канализации не подлежит сохранению, в связи с переключением на проектируемый коллектор существующих:

Канализационный коллектор d=300 мм от ул. Флотской (Кадастровый номер сооружения 41:01:0010116:14490);

Канализационный коллектор d=400 мм от ул. Абеля, 41 (Кадастровый номер сооружения 41:01:0000000:249);

Канализационный коллектор d=150 мм от Молчанова, 22;

Канализационный коллектор d=200 мм от Молчанова, 19;

Канализационный коллектор d=150 мм от Молчанова, 14 (Кадастровый номер сооружения 41:01:0000000:2043);

Канализационный коллектор d=200 мм от Молчанова, 7 (Кадастровый номер сооружения 41:01:0000000:2043);

Канализационный коллектор d=200 мм от Молчанова, 5 (Кадастровый номер сооружения 41:01:0000000:2043);

Канализационный коллектор d=200 мм от пр. Победы, 1 (Кадастровый номер сооружения 41:01:0000000:2043).

Часть зоны размещения линейного объекта расположена в пределах полосы отвода автомобильной дороги ул. Молчанова (кадастровый номер земельного участка 41:01:0010116:15962(1)). Параллельное следование предусмотрено за пределами автодорожного асфальтового полотна, в пределах обочины. За исключением размещения колодца № 10, который служит для соединения существующей канализационной сети с проектируемым канализационным коллектором и располагающийся на проезжей части ул. Молчанова.

При пересечении подземного кабеля линии электропередачи необходимо заключить кабель в защитный футляр не менее чем по 2 метра в каждую сторону от пересечения. При этом вертикальное расстояние между кабелем и трубопроводом должно быть не менее 0,5 м.

Изм.	Лист	№ докум.	Подпись	Дата	Лист
					10

**Информация о необходимости осуществления мероприятий по сохранению объектов культурного наследия от возможного негативного воздействия в связи с размещением линейных объектов**

В соответствии с Генеральным планом Петропавловск-Камчатского городского округа, а также ответом Службы охраны объектов культурного наследия Камчатского края от 26.10.2022 № 85/02-19/1034 в границах рассматриваемой территории, в отношении которой осуществляется подготовка документации по планировке и межеванию, отсутствуют объекты культурного наследия, включенные в Единый государственный реестр объектов культурного наследия народов Российской Федерации, выявленные объекты культурного наследия и объекты, обладающие признаками объекта культурного наследия (в т.ч. археологического), а также объекты культурного наследия, выявленные объекты культурного наследия и объекты, обладающие признаками объекта культурного наследия местного значения. Проектируемая территория расположена вне утвержденных границ территории выявленных объектов культурного наследия и вне утвержденных границ территории объектов культурного наследия, включенных в реестр, вне утвержденных зон охраны и защитных зон, объектов культурного наследия, включенных в реестр. Режим использования земель и земельных участков, ограничивающий хозяйственную деятельность, запрещающий либо ограничивающий строительство, в целях обеспечения сохранности объектов культурного наследия в их историческом ландшафтном окружении, в отношении проектируемой территории не установлен. Осуществление мероприятий по сохранению объектов культурного наследия от возможного негативного воздействия в связи с размещением линейных объектов не требуется.

Пунктом 4 статьи 36 Федерального закона от 25.06.2002 № 73-ФЗ «Об объектах культурного наследия (памятниках истории и культуры) народов Российской Федерации» (далее – Федеральный закон) установлена обязанность заказчика незамедлительно приостановить проведение изыскательских, проектных, земляных, строительных, мелиоративных, хозяйственных работ и иных работ в случае обнаружения объекта, обладающего признаками объекта

						Лист
						11
Изм.	Лист	№ докум.	Подпись	Дата		

культурного наследия, в том числе археологического наследия и в течение трех дней со дня обнаружения такого объекта направить в региональный орган охраны объектов культурного наследия письменное заявление об обнаруженном объекте культурного наследия.

**Информация о необходимости осуществления мероприятий по охране окружающей среды**

В соответствии с Генеральным планом Петропавловск-Камчатского городского округа, письмом Министерства природных ресурсов и экологии Камчатского края от 20.09.2022 № 01-434, ответом Управления архитектуры и градостроительства администрации Петропавловск-Камчатского городского округа от 06.10.2022 № 010801/4373/22, в границах рассматриваемой территории отсутствуют:

- памятники природы федерального, регионального значения Камчатского края и их охранные зоны;
- особо охраняемые территории регионального значения, в т.ч. дендрологические парки и ботанические сады;
- на проектируемой территории отсутствуют зарегистрированные скотомогильники, биотермические ямы, сибиреязвенные и другие захоронения животных;
- государственные природные заказники и природные парки регионального значения;
- особо охраняемые территории местного значения, охранные зоны особо охраняемых природных территорий,
- зоны санитарной охраны лечебно-оздоровительных местностей, курортов и природных лечебных ресурсов, рекреационных территорий,
- места компактного проживания коренных малочисленных народов и территории традиционного природопользования,
- полигоны ТБО, существующие или захоронения свалок,
- кладбища, крематории и их санитарно-защитные зоны, установленные в соответствии с требованиями законодательства РФ,

						Лист
						12
Изм.	Лист	№ докум.	Подпись	Дата		

аэродромы, вертодромы приаэродромные территории и их санитарно-защитные зоны, установленные в соответствии с требованиями законодательства РФ,

мелиоративные каналы.

В соответствии с данными Единого реестра недвижимости границы проектируемой территории пересекают санитарно-защитную зону проектируемого объекта «Рыбоперерабатывающий комплекс по глубокой переработке продукции» и «Причалные сооружения ООО «Город 415», а также водоохранную зону Тихого океана.

В соответствии с Водным кодексом Российской Федерации в границах водоохранных зон проектирование, размещение, строительство, ввод в эксплуатацию, эксплуатация хозяйственных и иных объектов допускаются при условии оборудования таких объектов сооружениями, обеспечивающими охрану водных объектов от загрязнения, засорения и истощения вод в соответствии с водным законодательством и законодательством в области охраны окружающей среды.

Проектируемое сооружение является инженерным сооружением, при эксплуатации которого отсутствует хозяйственная деятельность, оказывающая загрязняющее влияние на акваторию ручья. Пересечение ручья выполнить методом горизонтально-направленного бурения (ГНБ).

Мероприятия по снижению негативных воздействий на этапе эксплуатации необходимо разработать в проекте ПМООС. Величина же воздействий на окружающую среду при производстве строительного-монтажных работ в значительной мере зависит от соблюдения правильной технологии и культуры строительства.

Реализацию проекта по строительству объекта в пределах территории изысканий следует выполнять с учетом технических решений производства работ, обеспечивающих безопасность рабочих и специалистов, и не оказывающих неблагоприятного воздействия на окружающую среду путем соблюдения требований нормативно-технической и санитарно-эпидемиологической документации.

						Лист
						13
Изм.	Лист	№ докум.	Подпись	Дата		

При проведении строительных работ основными природными компонентами, на которые может оказываться негативное воздействие, являются: атмосферный воздух, водная среда, почвы, животный и растительный мир, и т.д.

В целях снижения степени негативного воздействия от реализации намечаемых проектных решений на состояние окружающей среды предусматривается комплекс природоохранных мероприятий.

Атмосферный воздух

В период строительства объекта с целью уменьшения оказываемого воздействия на атмосферный воздух рекомендуется предусмотреть следующие мероприятия:

- строгое соблюдение регламента строительных работ;
- поддержание автотранспорта, строительных машин и механизмов в технически исправном состоянии (контроль исправности двигателя, регулировка на минимальный выброс загрязняющих веществ в атмосферу) и прошедшего ежегодный технический осмотр;
- запрещение регулировки двигателей в пределах участка строительства;
- глушение двигателей строительной техники на время простоев;
- рациональная организация строительства, предотвращающая скопление техники на площадке (размещение на площадке строительства только того оборудования, которое требуется для выполнения технологической операции, предусмотренных на данном этапе работ);
- использование технологий, снижающих воздействие при погрузке-разгрузке извлекаемых грунтов;
- внедрение инновационных технологий, обеспечивающих охрану атмосферного воздуха.

В соответствии с «Положением о техническом обслуживании и ремонте подвижного состава автомобильного транспорта» необходимо регулярное своевременное обслуживание техники на СТО по контролю токсичности отработанных газов.

Водная среда

Для снижения воздействия на водную среду (подземные воды) при

						Лист
						14
Изм.	Лист	№ докум.	Подпись	Дата		

проведении строительных работ необходимо:

соблюдение технологии строительства;

в случае временного складирования грунта или песчано-гравийной смеси, размещать их следует таким образом, чтобы исключить размыв поверхностным стоками в период дождей;

предусмотреть водоотводные сооружения (организация водоотлива) дождевых вод. Сброс воды на рельеф запрещен, в связи, с чем необходимо использовать канализационную сеть;

использовать материалы, инертные по отношению к окружающей среде и не вызывающих ее загрязнение, имеющие соответствующие паспорта и сертификаты и соответствующие требованиям нормативных документов;

обеспечить предупреждение фильтрации загрязненных вод с поверхности почвы в водоносные горизонты;

предусмотреть меры противопожарной безопасности, чистоты и порядка в местах присутствия специальной техники;

организовать базирование строительной техники на специально отведенной площадке с твердым покрытием;

предусмотреть специально оборудованные места для сбора хозяйственно-бытовых сточных вод;

оборудовать места временного хранения (накопления) отходов/горюче-смазочных материалов в соответствии с санитарными, противопожарными и экологическими требованиями и нормами;

установку специальных поддонов в местах возможных утечек и проливов горюче-смазочных материалов;

проведение обеспыливания строительной площадки и мест производства работ;

по завершению работ обеспечить восстановление естественного стока, провести рекультивацию, включая мероприятия (при наличии) по замене загрязненного в процессе строительной деятельности грунта.

На этапе эксплуатации объекта необходимо исключить проникновение сточных вод с территории объекта в водную среду. Проектом следует

						Лист
						15
Изм.	Лист	№ докум.	Подпись	Дата		

предусмотреть строительство очистных сооружений, для которых рекомендуется:

- соблюдать регламент процесса очистки сточных вод;
- содержать технологическое оборудование в исправном состоянии;
- проводить инструментальный контроль сбрасываемой воды, прошедшей очистку.

Система канализации и очистки должна отвечать всем требованиям нормативных документов, действующих в настоящее время на территории РФ.

Почвенно-земельные ресурсы

Для снижения и предотвращения негативного воздействия при реализации намечаемых проектных решений на состояние земель необходимо предусмотреть комплекс природоохранных мероприятий:

- ведение строительных работ строго в границах землеотвода;
- организацию надлежащей системы сбора, хранения и вывоза отходов, включающей селективный сбор отходов, наличие специально оборудованных мест для сбора хозяйственно-бытовых сточных вод, оснащение строительной площадки инвентарными контейнерами для сбора бытовых и строительных отходов, своевременный вывоз всех образующихся отходов в соответствии с санитарными нормами и правилами, минимизацию отходов потребления и строительства;
- использование технически исправной строительной техники и транспорта;
- исключение слива масел и сточных вод на рельеф при эксплуатации механизмов, строительной и автотранспортной техники;
- организацию и проведение замены ГСМ, заправки автотранспорта, мойки машин (механизмов) в специально отводимых и оборудованных местах;
- запрет разжигания в пределах площадки строительства огня и размещения открытых или закрытых источников огня;
- подъезд автотехники, а также подвоз нового оборудования и вспомогательных материалов должен осуществляться по возможности по существующим автомобильным дорогам;
- организацию вывоза строительных отходов и загрязненного грунта с целью их утилизации после окончания работ;

						Лист
						16
Изм.	Лист	№ докум.	Подпись	Дата		

— проведение работ по благоустройству территории.

При производстве земляных работ необходимо учесть строительные свойства грунтов данной территории.

Учитывая, что почво-грунты территории изысканий загрязнены в опасной степени тяжелыми металлами, на участках проектируемого строительства, благоустройства, озеленения, а также на участках, которые не затрагиваются строительством в пределах территории изысканий, следует предусмотреть мероприятия по консервации загрязненных почв и грунтов с целью предотвращения возможного пыления и попадания их в организм человека.

После завершения строительства необходимо проведение рекультивации земель в соответствии с ГОСТ 17.5.3.04-83.

Растительный и животный мир

Строительные работы следует организовывать в строгом соблюдении ФЗ № 7-ФЗ и руководствоваться положениями Федерального закона от 24.04.95 № 52-ФЗ.

В целях предотвращения деградации и гибели объектов животного и растительного мира в результате строительных работ предлагается комплекс основных мероприятий:

- проведение строительных работ в соответствии с проектными решениями с соблюдением природоохранных норм и требований;
- максимально возможное сохранение существующей растительности;
- проведение строительных работ в соответствии с проектными решениями с соблюдением природоохранных норм и требований;
- ведение работ строго в отведенных границах во избежание сверхнормативного изъятия земельных участков;
- осуществление движения всех видов транспортных средств в пределах организованных проездов;
- выполнение работ по благоустройству нарушенных территорий после завершения строительного-монтажных работ;
- компенсационное озеленение (восстановление газонов с посевом многолетних трав);

						Лист
						17
Изм.	Лист	№ докум.	Подпись	Дата		

- селективный сбор и своевременный вывоз отходов с территории стройплощадки на санкционированные места размещения;
- недопущение выжигания растительности.

После завершения строительства на свободной от застройки территории растительный покров должен быть восстановлен.

Факторы физического воздействия

В целях снижения уровня звукового и вибрационного воздействия при проведении строительных работ могут быть предусмотрены следующие мероприятия:

- расположение шумной техники на максимально возможном удалении относительно друг друга;
- экранирование шума неиспользуемой техникой;
- одновременное использование шумной техники;
- проведение работ только в дневное время суток с 7.00 до 23.00;
- использование современной малошумной строительной техники;
- глушение двигателей автомобилей и строительной техники на время простоев;
- установка амортизаторов для гашения вибрации и применение защитных кожухов, капотов с многослойными покрытиями для звукоизоляции двигателей.

После сдачи объекта в эксплуатацию рекомендуется выполнить оценку звукового воздействия от транспорта. При необходимости предусмотреть установку шумовых экранов вдоль ближайших автодорог.

Зоны с особыми условиями использования территории

В целях предотвращения воздействия на объекты инженерной инфраструктуры требуется предварительное согласование проведения работ в их охранных зонах в установленном законодательством порядке, проведение строительных работ под контролем эксплуатирующих организаций и на условиях предприятия, учреждения или организации, в ведомстве которых находятся те или иные инженерные сооружения.

При получении письменного разрешения на ведение работ в охранных зонах,

						Лист
						18
Изм.	Лист	№ докум.	Подпись	Дата		

необходимо соблюдение указанных условий, обеспечивающих сохранность этих сетей.

**Информация о необходимости осуществления мероприятий по защите территории от чрезвычайных ситуаций природного и техногенного характера, в том числе по обеспечению пожарной безопасности и гражданской обороне**

Мероприятия по защите населения и территорий от чрезвычайных ситуаций природного и техногенного характера должны осуществляться в соответствии с Федеральными законами № 68-ФЗ «О защите населения и территорий от чрезвычайных ситуаций природного и техногенного характера», и Методическими рекомендациями по реализации Федерального закона от 6 октября 2003 года № 131-ФЗ «Об общих принципах организации местного самоуправления в Российской Федерации» в области гражданской обороны, защиты населения и территорий от чрезвычайных ситуаций, обеспечения пожарной безопасности и безопасности людей на водных объектах».

Территория проектирования располагается в зоне сейсмической активности 9 и более баллов.

*Мероприятия по гражданской обороне и обеспечению пожарной безопасности*

В соответствии с Градостроительным Кодексом РФ подраздел мероприятий ГОЧС разрабатывается отдельным томом в составе проектной документации только для объектов использования атомной энергии, опасных производственных объектов, особо опасных, технически сложных, уникальных объектов, объектов обороны и безопасности, т.е. для объектов, представляющих высокую значимость для обороны и безопасности страны и создающих реальную потенциальную опасность для населения и территорий при их разрушении в результате воздействия поражающих факторов современных средств поражения, а также при авариях на указанных объектах, приводящих к чрезвычайным ситуациям

В соответствии с методическими рекомендациями по разработке перечня мероприятий по гражданской обороне, мероприятий по предупреждению

					Лист
					19
Изм.	Лист	№ докум.	Подпись	Дата	

- проведение поисковых работ по обнаружению пострадавших людей, оказание первой медицинской помощи и вывод (вынос) их в безопасное место;
- выдвигание и ввод на объекты сил и средств, необходимых для выполнения работ;
- проведение аварийно-спасательных работ;
- вывод сил и средств по завершению работ и возвращение их к месту дислокации.

Привлечение аварийно-спасательных служб и аварийно-спасательных формирований к ликвидации чрезвычайных ситуаций осуществляется в порядке ст. 13 Федерального закона «Об аварийно-спасательных службах и статусе спасателей». Аварийно-спасательные работы проводятся формированиями постоянной готовности, силами и средствами предприятий, учреждений и ведомств, а также территориальными формированиями органов местного самоуправления в зоне чрезвычайной ситуации

					Лист
					21
Изм.	Лист	№ докум.	Подпись	Дата	

**Приложение 2  
к постановлению Главы  
Петропавловск-Камчатского  
городского округа  
17.11.2023 № 62**

**Порядок учета предложений и замечаний  
по документации по планировке территории,  
содержащей проект межевания территории линейного  
объекта «Реконструкция самотечного главного коллектора  
от 8 км (камеры на перекрестке дорог Молчанова –  
Кавказская) до приемной камеры очистных сооружений  
«Чавыча», а также участия граждан в ее обсуждении**

1. Со дня опубликования постановления Главы Петропавловск-Камчатского городского округа о назначении публичных слушаний по документации по планировке территории, содержащей проект межевания территории линейного объекта «Реконструкция самотечного главного коллектора от 8 км (камеры на перекрестке дорог Молчанова – Кавказская) до приемной камеры очистных сооружений «Чавыча», и проведения экспозиции такого проекта участники публичных слушаний, прошедшие идентификацию в соответствии с частью 9 статьи 9 Решения Городской Думы Петропавловск-Камчатского городского округа от 28.04.2014 № 211-нд «О публичных слушаниях в Петропавловск-Камчатском городском округе», вправе вносить предложения и замечания, касающиеся такого проекта:

- 1.1 в письменной или устной форме в ходе проведения публичных слушаний;
- 1.2 в письменной форме или форме электронного документа организатору публичных слушаний по адресу: 683000, город Петропавловск-Камчатский, улица Советская, дом 22, кабинет 309, понедельник – четверг с 09.00 до 17.00 часов, пятница с 09.00 до 16.00 часов (перерыв с 13.00 до 14.00 часов);
- 1.3 посредством записи в книге (журнале) учета посетителей экспозиции проекта, подлежащего рассмотрению на публичных слушаниях;
- 1.4 посредством обратной связи на едином портале.
2. Предложения и замечания, внесенные участниками публичных слушаний, подлежат регистрации организатором, а также обязательному рассмотрению организатором публичных слушаний. Предложения и замечания не рассматриваются в случае выявления факта предоставления участником публичных слушаний недостоверных сведений.
3. Все предложения и замечания участников публичных слушаний с разделением на предложения и замечания граждан, являющихся участниками публичных слушаний и постоянно проживающих на территории, в пределах которой проводятся публичные слушания, и предложения, и замечания иных участников публичных слушаний, указываются в протоколе публичных слушаний.
4. Содержание внесенных предложений и замечаний участников публичных слушаний с разделением на предложения и замечания граждан, являющихся участниками публичных слушаний и постоянно проживающих на территории, в пределах которой проводятся публичные слушания, и предложения и замечания иных участников публичных слушаний указываются в заключении о результатах публичных слушаний.

В случае внесения несколькими участниками публичных слушаний одинаковых предложений и замечаний допускается обобщение таких предложений и замечаний.

чрезвычайных ситуаций природного и техногенного характера при проектировании объектов капитального строительства проектируемый объект не относится к опасным производственным объектам. Таким образом, в рассматриваемом проекте планировки подраздел мероприятий ГОЧС не разрабатывается.

Система обеспечения пожарной безопасности объекта защиты включает в себя комплекс организационно-технических мероприятий по обеспечению пожарной безопасности, исключающих возможность превышения значений допустимого пожарного риска, установленного Федеральным законом «Технический регламент о требованиях пожарной безопасности», и направленных на предотвращение опасности причинения вреда третьим лицам в результате пожара.

Проектируемый линейный объект рассчитан на круглогодичную круглосуточную работу. Эксплуатация предусматривается без постоянного присутствия обслуживающего персонала. Обслуживание проектируемого объекта осуществляется собственником сооружения (эксплуатирующей организацией).

Взрывопожароопасные и пожароопасные свойства, обращающиеся в технологическом процессе веществ и материалов – отсутствуют.


По уровню пожарной опасности данный технологический процесс относится к безопасным.

*Аварийно-спасательные работы (АСР) на объектах (территориях), подвергшихся воздействию аварий, катастроф, или иных стихийных бедствий, осуществляются в целях спасения жизни и сохранения здоровья людей, снижения размеров ущерба окружающей природной среде и материальных потерь, а также для локализации зон чрезвычайных ситуаций, прекращения действия характерных для них опасных факторов*

Аварийно-спасательные работы включают в себя следующие этапы:

- приведение в готовность сил постоянной готовности и выдвигания их в зону чрезвычайной ситуации;
- рекогносцировка объектов (территорий), где планируется проведение аварийноспасательных работ;


					Лист
					20
Изм.	Лист	№ докум.	Подпись	Дата	

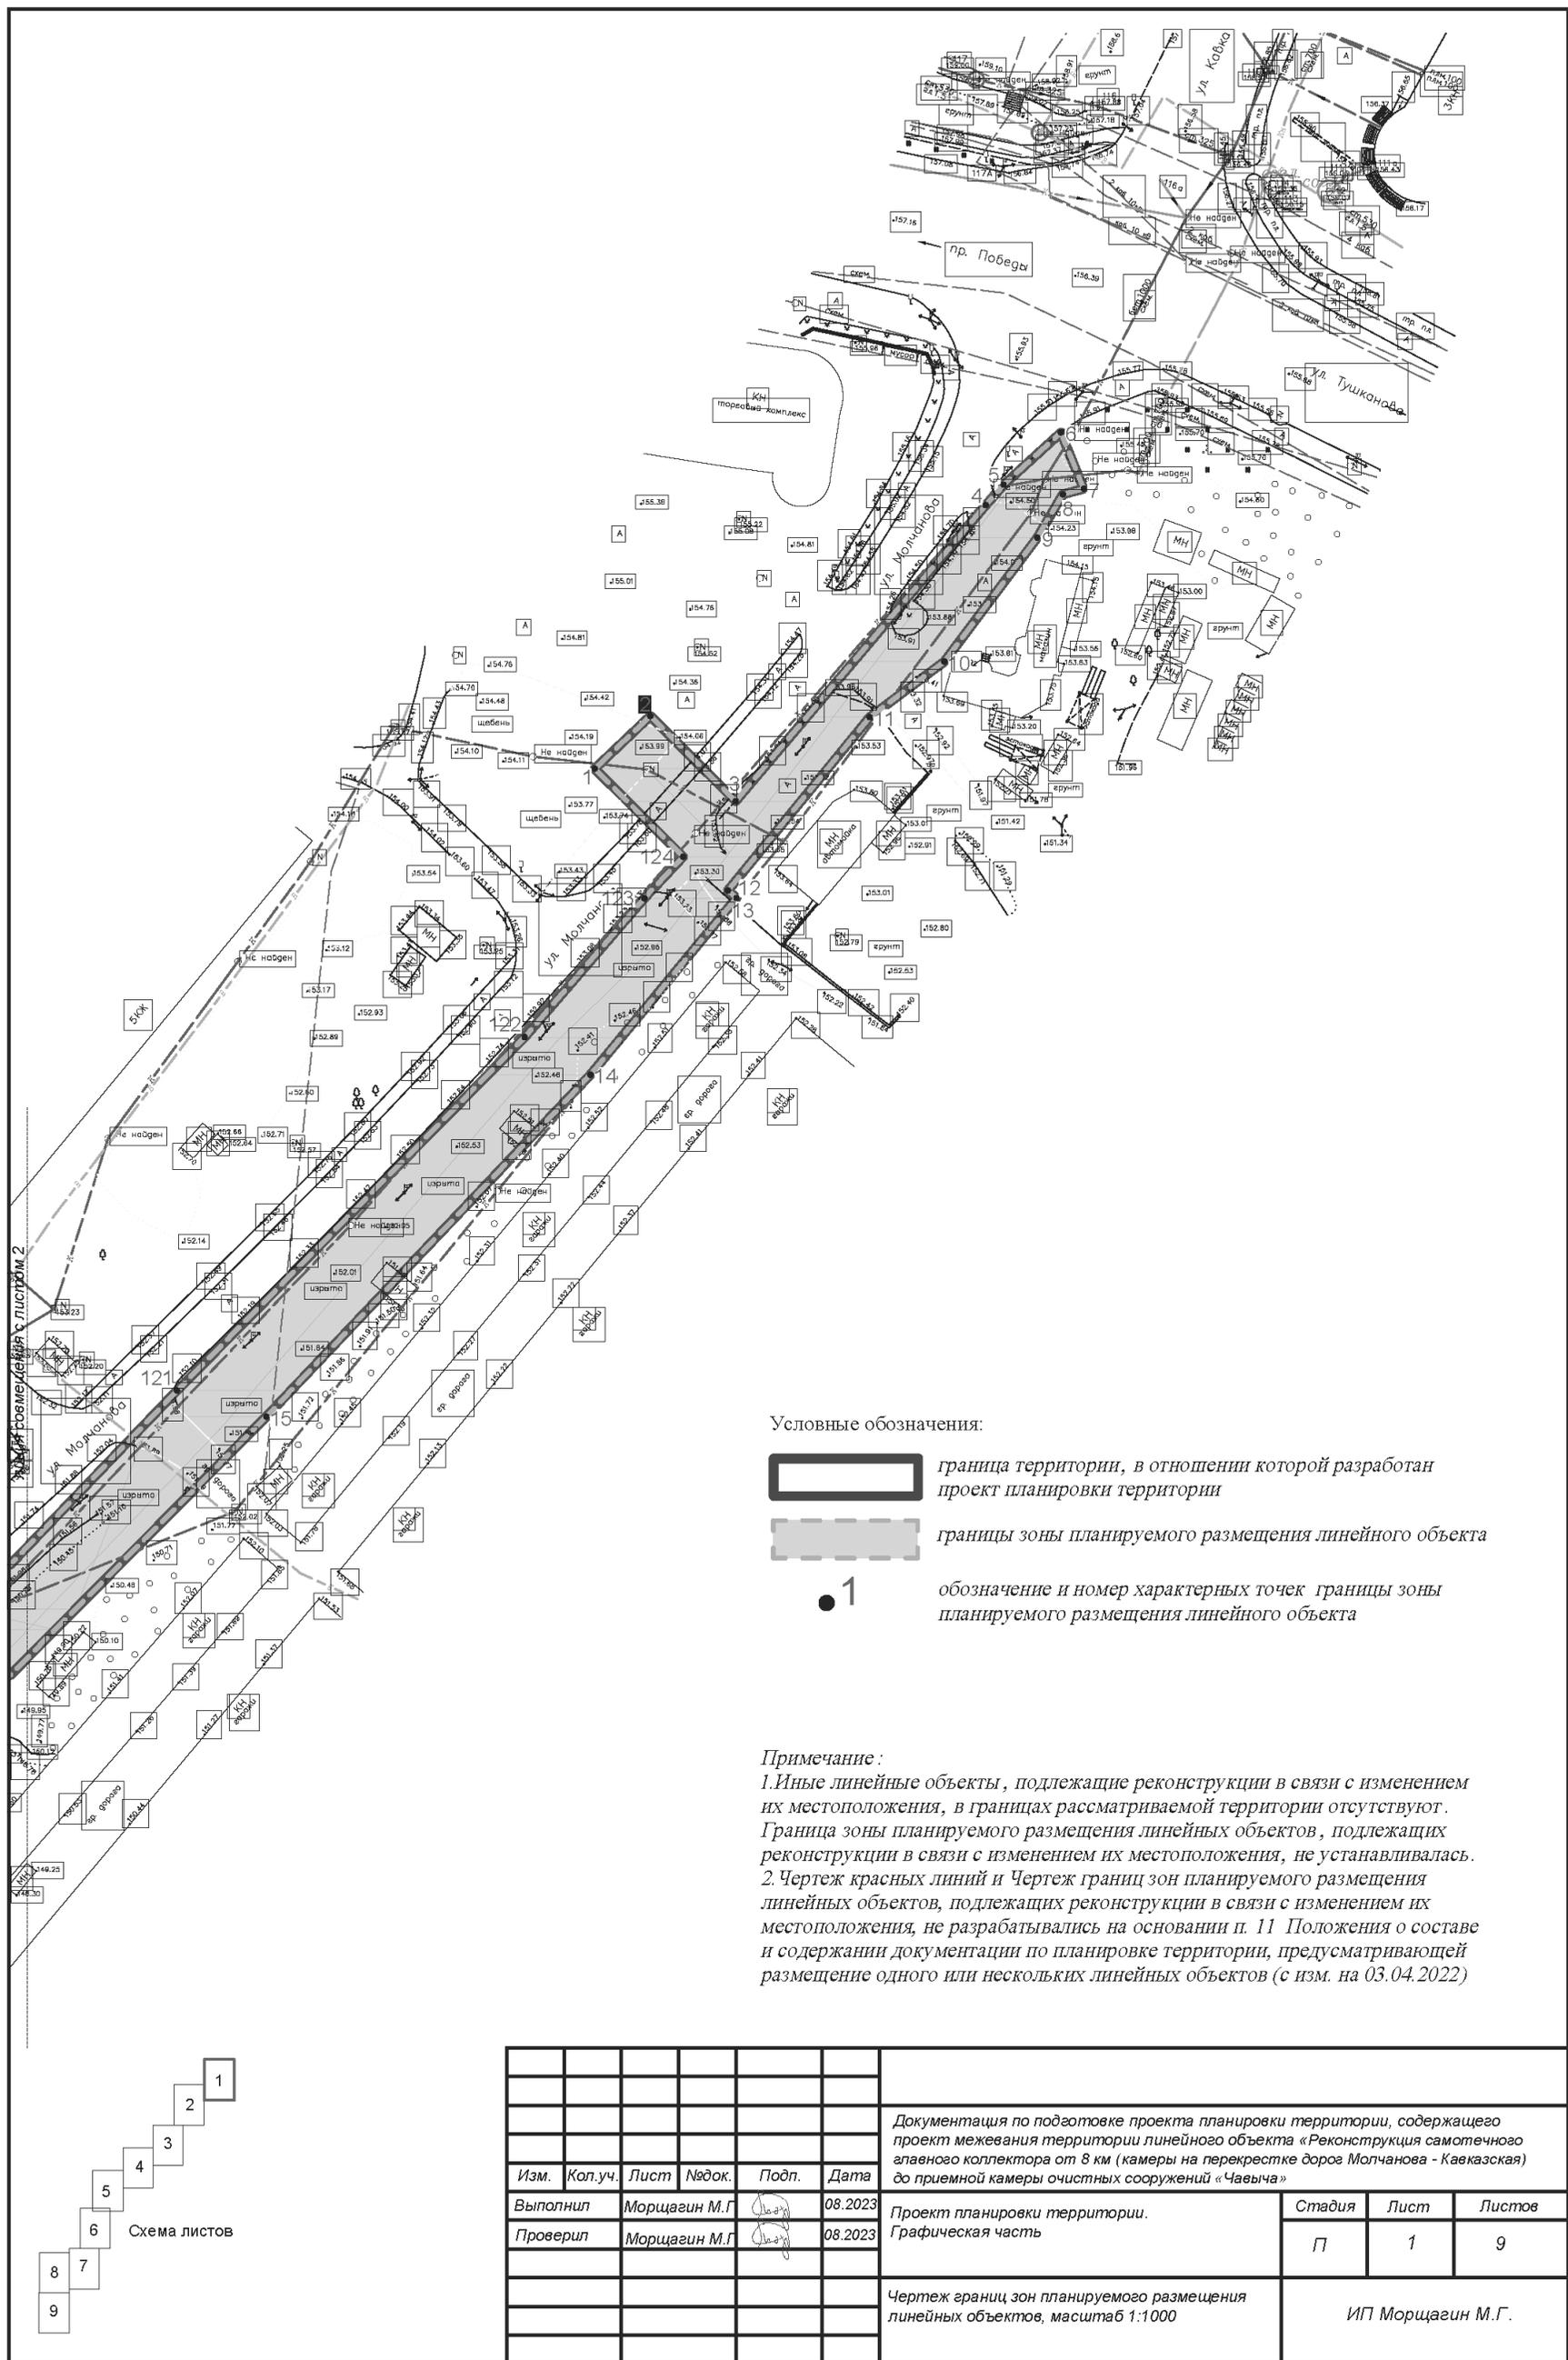


						Документация по подготовке проекта планировки территории, содержащего проект межевания территории линейного объекта «Реконструкция самостоечного главного коллектора от 8 км (камеры на перекрестке дорог Молчанова - Кавказская) до приемной камеры очистных сооружений «Чавыча»			
Изм.	Кол.уч.	Лист	Нядок.	Подп.	Дата	Проект планировки территории.	Стадия	Лист	Листов
Выполнил	Морзагин М.Г.				08.2023	Графическая часть	П	1	9
Проверил	Морзагин М.Г.				08.2023				
						Чертеж границ зон планируемого размещения линейных объектов, масштаб 1:1000			ИП Морзагин М.Г.

Условные обозначения:

-  граница территории, в отношении которой разработан проект планировки территории
-  границы зоны планируемого размещения линейного объекта
-  1 обозначение и номер характерных точек границы зоны планируемого размещения линейного объекта

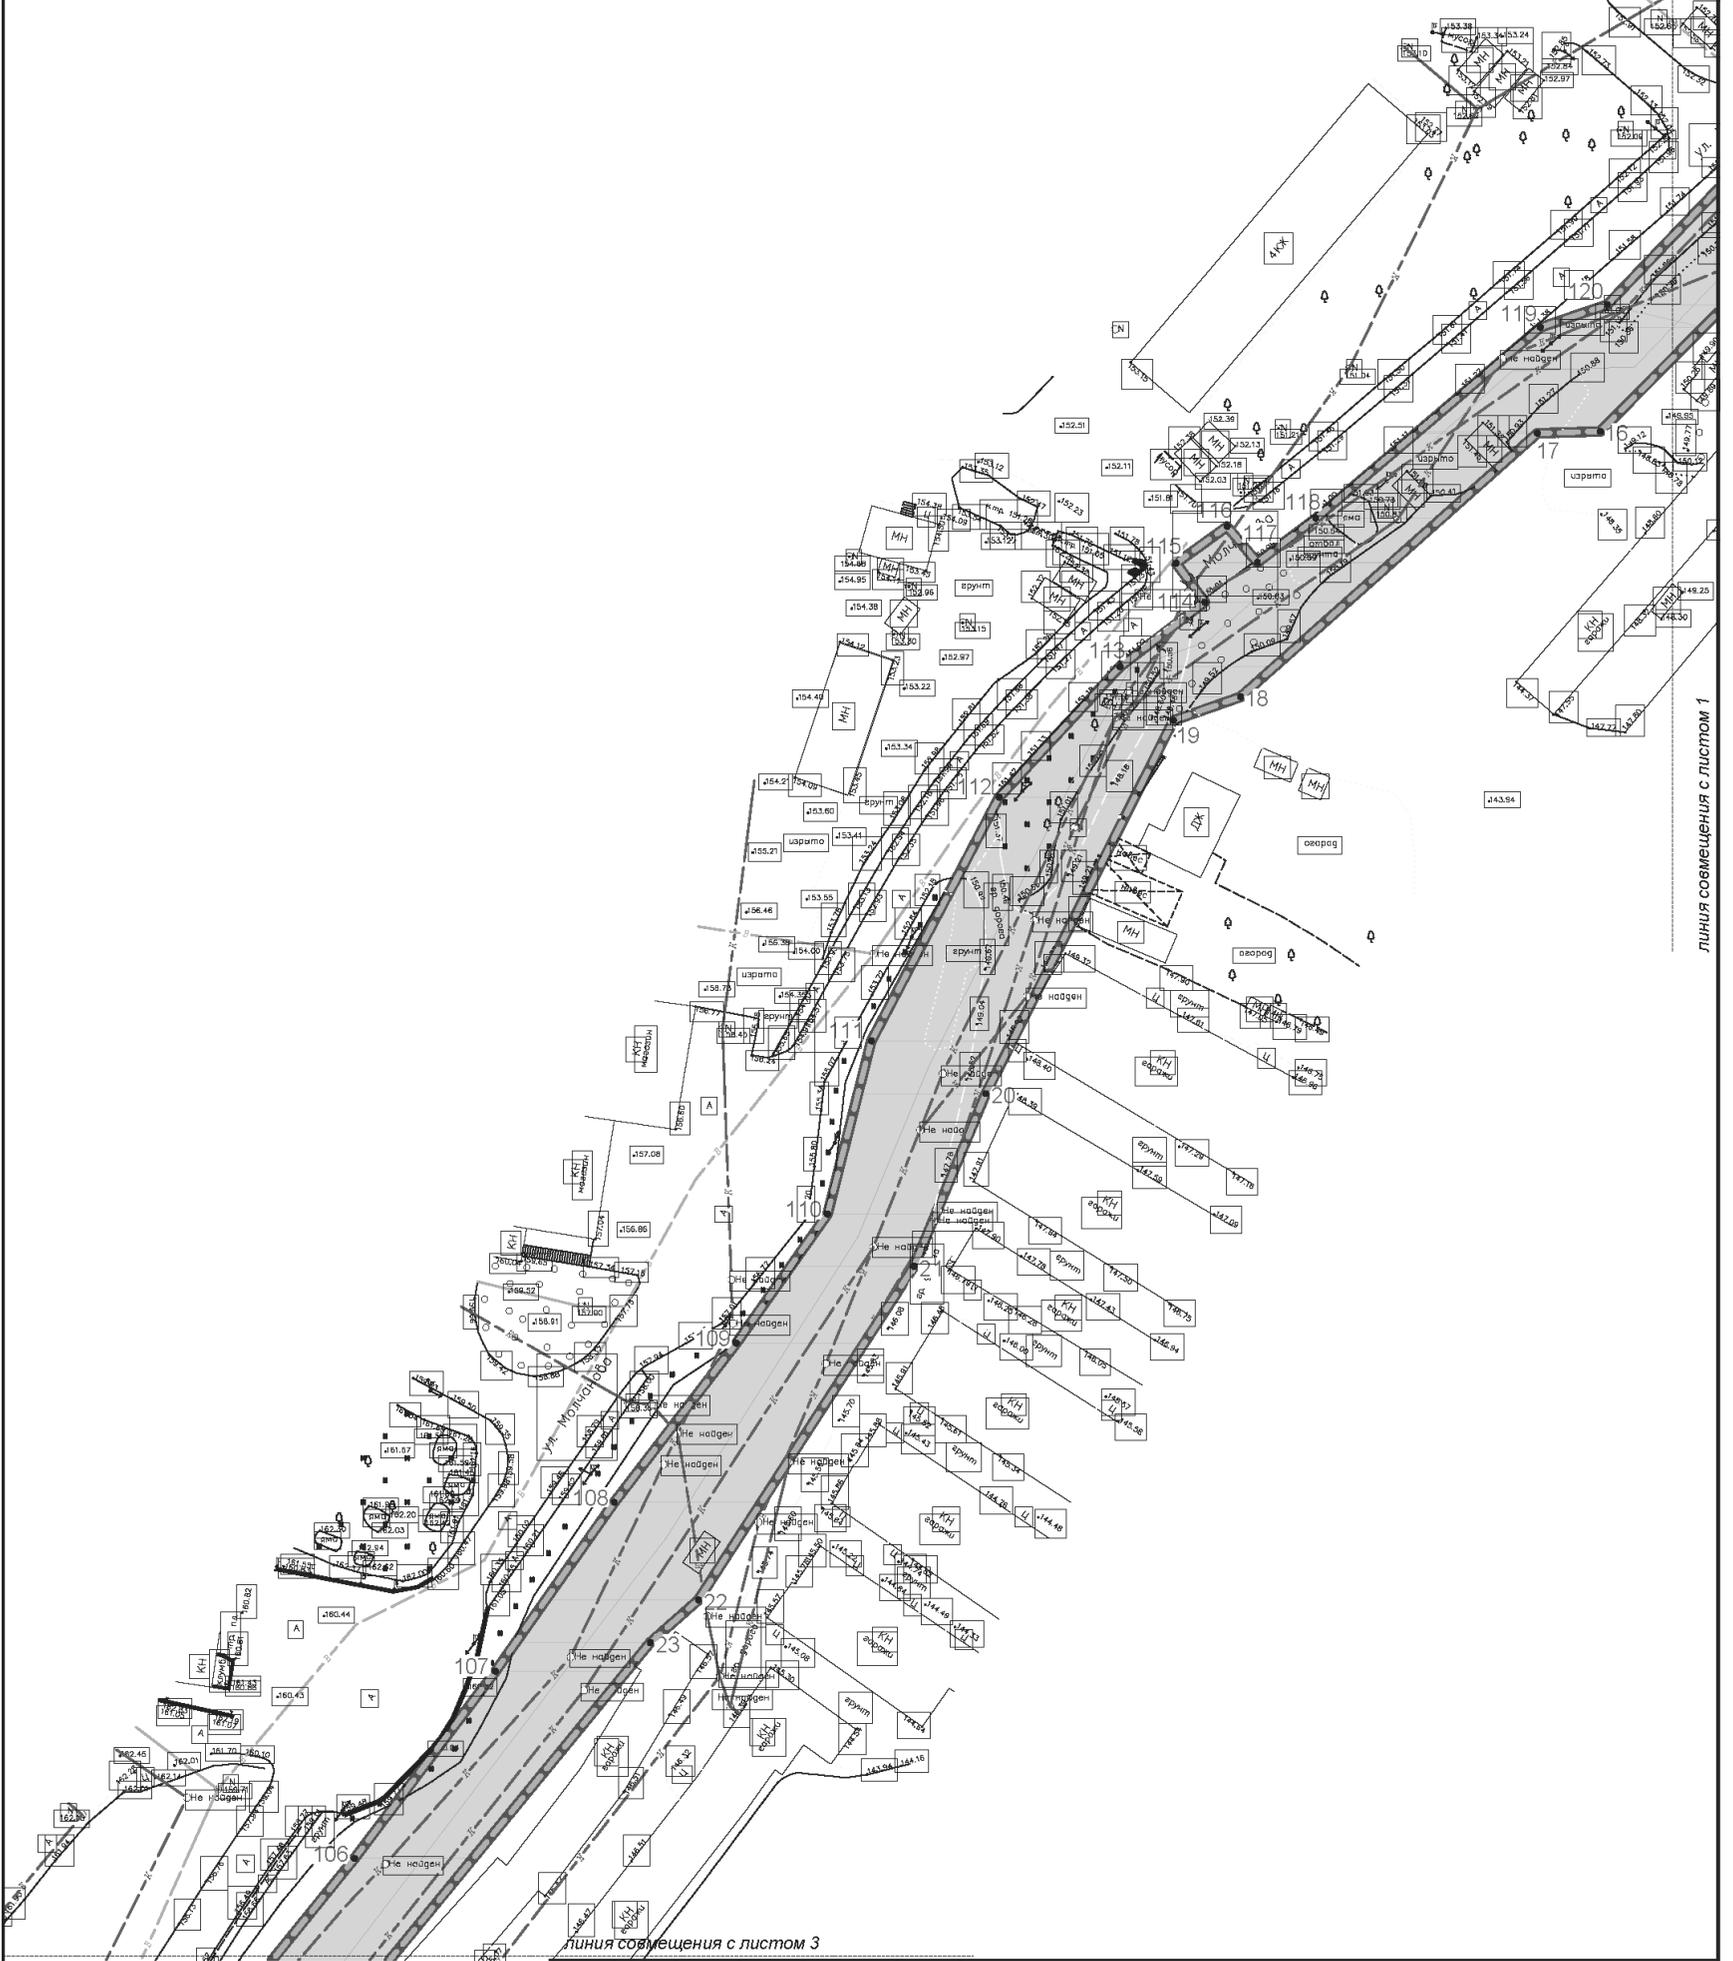


						Документация по подготовке проекта планировки территории, содержащего проект межевания территории линейного объекта «Реконструкция самотечного главного коллектора от 8 км (камеры на перекрестке дорог Молчанова - Кавказская) до приемной камеры очистных сооружений «Чавыча»			
Изм.	Кол.уч.	Лист	№подк.	Подп.	Дата	Проект планировки территории.	Стадия	Лист	Листов
	Выполнил	Морцагин М.Г.			08.2023	Графическая часть	П	2	9
	Проверил	Морцагин М.Г.			08.2023	Чертеж границ зон планируемого размещения линейных объектов, масштаб 1:1000	ИП Морцагин М.Г.		

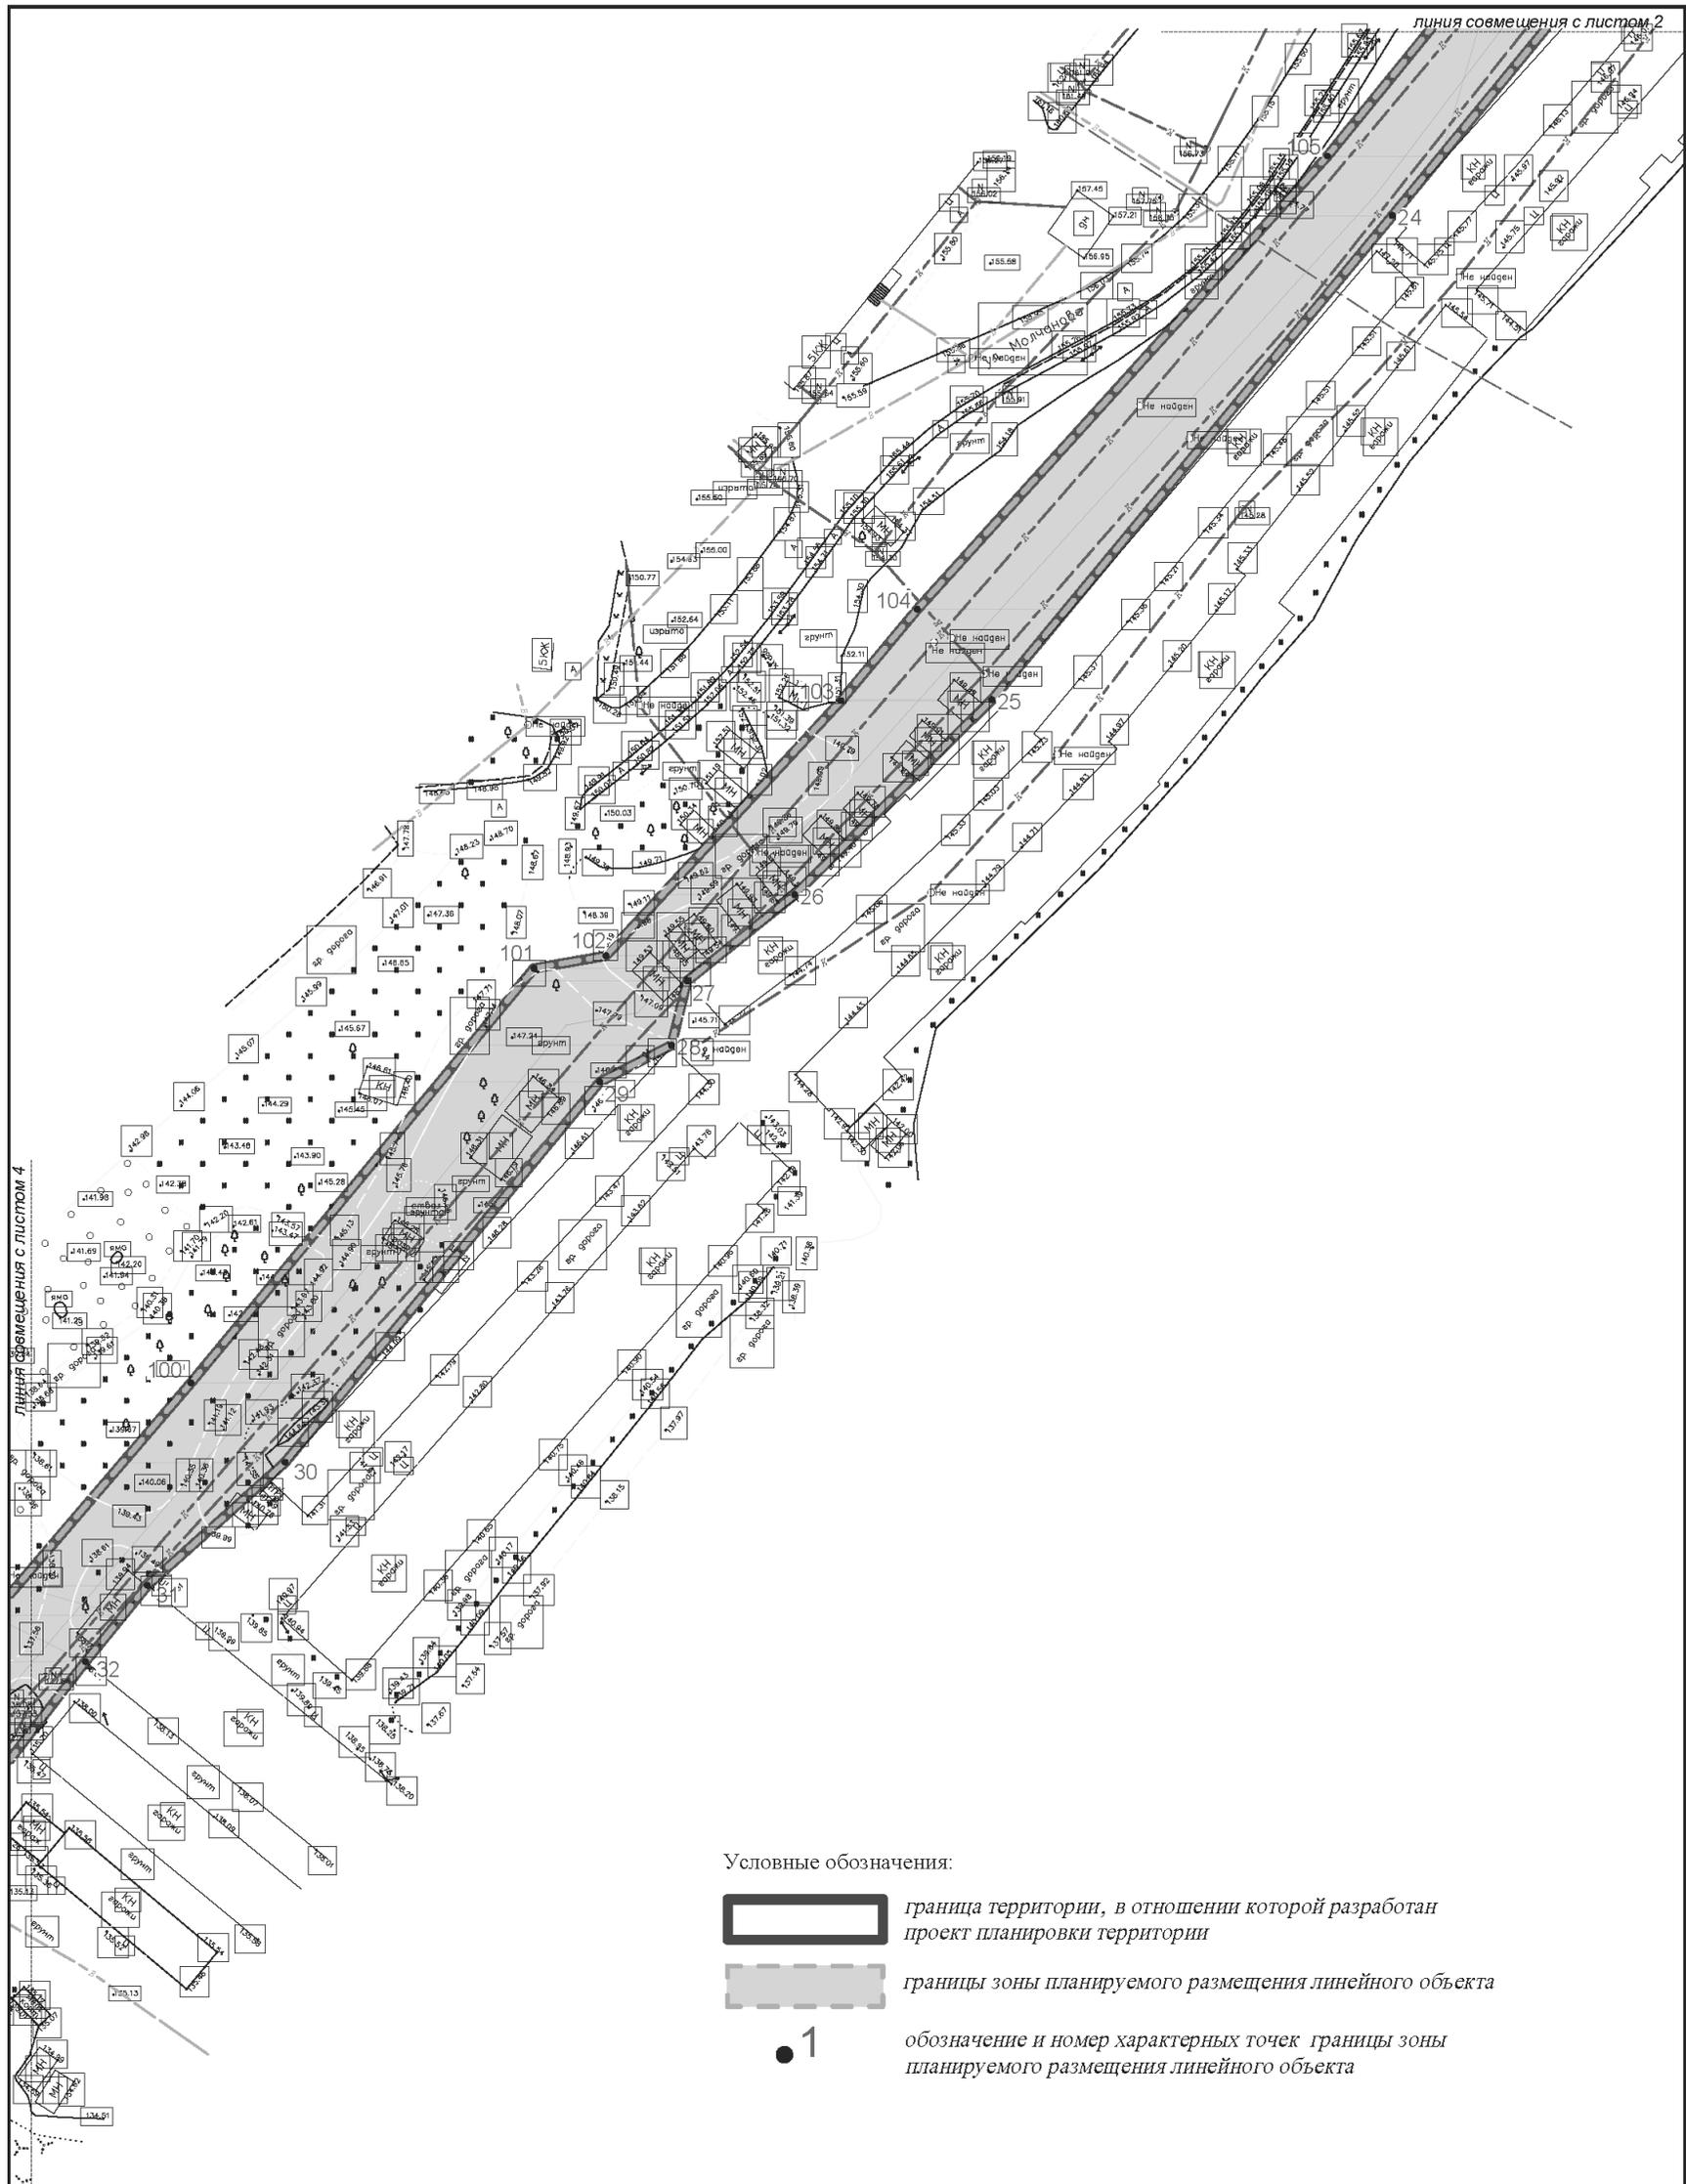

						Документация по подготовке проекта планировки территории, содержащего проект межевания территории линейного объекта «Реконструкция самотечного главного коллектора от 8 км (камеры на перекрестке дорог Молчанова - Кавказская) до приемной камеры очистных сооружений «Чавыча»			
Изм.	Кол.уч.	Лист	№док.	Подп.	Дата	Проект планировки территории.	Стадия	Лист	Листов
	Выполнил	Морцагин М.Г.			08.2023	Графическая часть	П	3	9
	Проверил	Морцагин М.Г.			08.2023				
						Чертеж границ зон планируемого размещения линейных объектов, масштаб 1:1000			ИП Морцагин М.Г.

Условные обозначения:

-  граница территории, в отношении которой разработан проект планировки территории
-  границы зоны планируемого размещения линейного объекта
-  обозначение и номер характерных точек границы зоны планируемого размещения линейного объекта

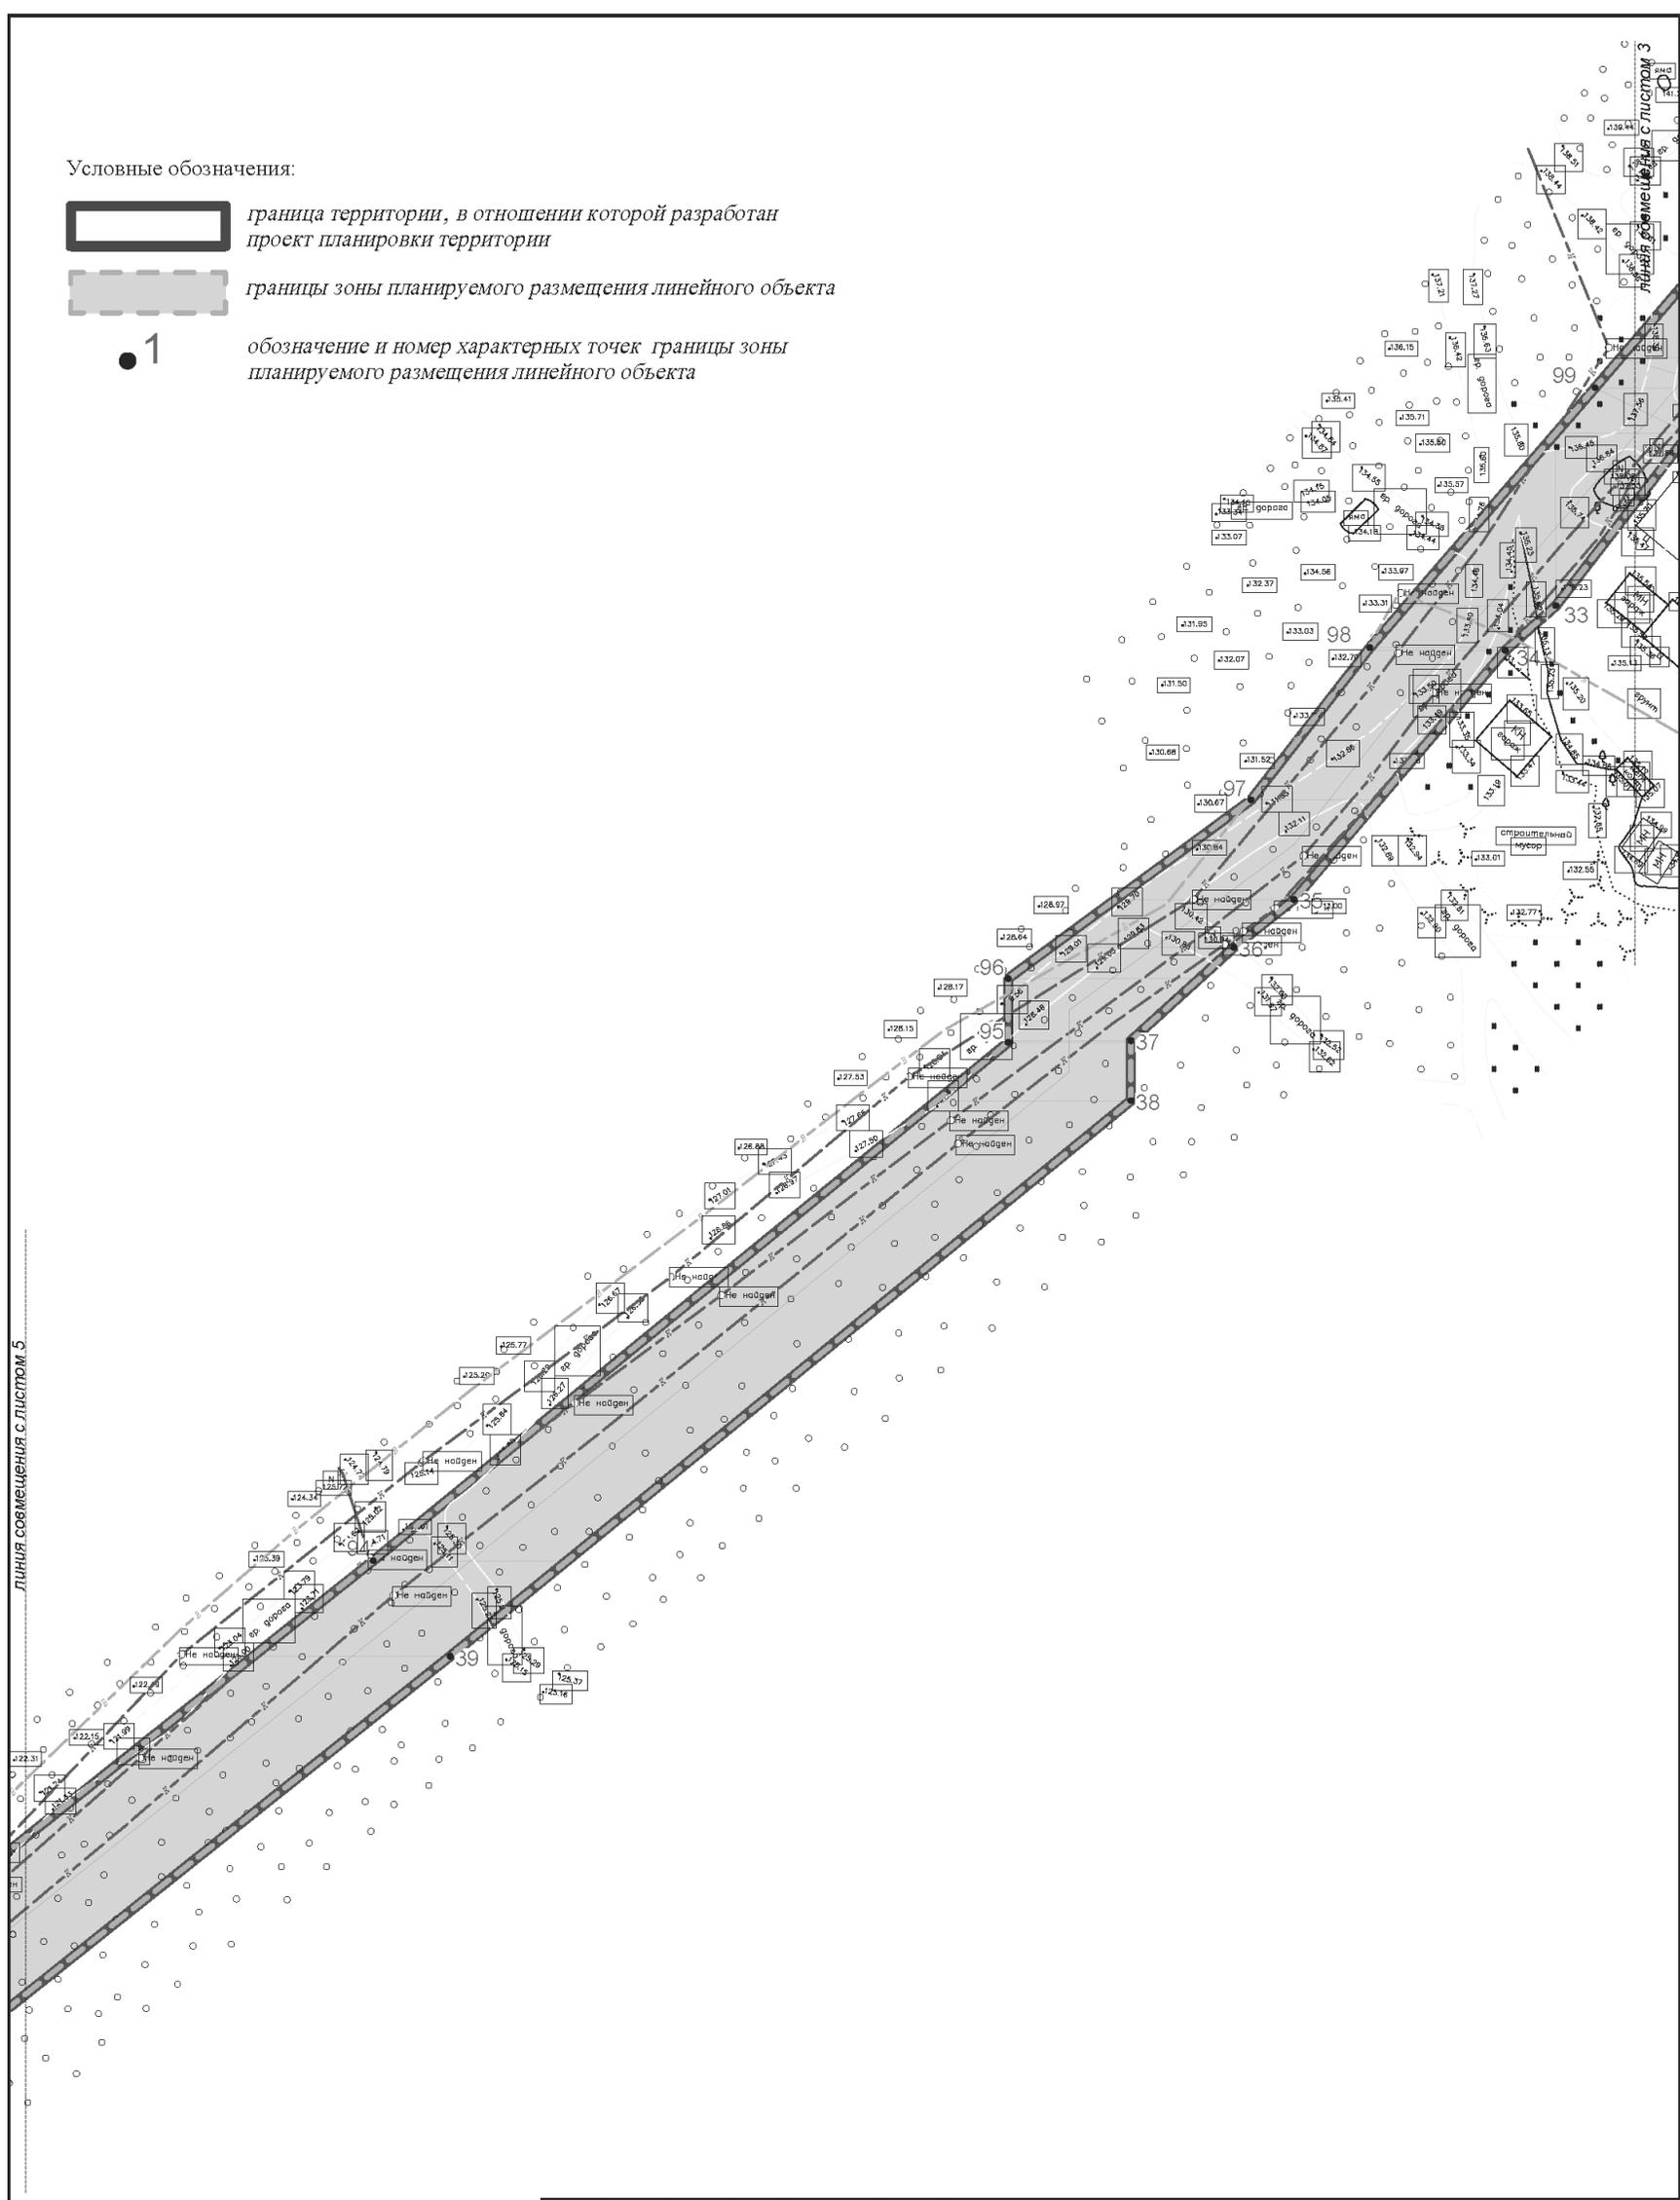

ЛИНИЯ СОВМЕЩЕНИЯ С ЛИСТОМ 5




						Документация по подготовке проекта планировки территории, содержащего проект межевания территории линейного объекта «Реконструкция самотечного главного коллектора от 8 км (камеры на перекрестке дорог Молчанова - Кавказская) до приемной камеры очистных сооружений «Чавыча»			
Изм.	Кол.уч.	Лист	Нядок.	Подп.	Дата	Проект планировки территории. Графическая часть	Стадия	Лист	Листов
Выполнил	Морцагин М.Г.				08.2023		П	4	9
Проверил	Морцагин М.Г.				08.2023				
						Чертеж границ зон планируемого размещения линейных объектов, масштаб 1:1000			
						ИП Морцагин М.Г.			

Условные обозначения:

-  граница территории, в отношении которой разработан проект планировки территории
-  границы зоны планируемого размещения линейного объекта
-  обозначение и номер характерных точек границы зоны планируемого размещения линейного объекта

ЛИНИЯ СОВМЕЩЕНИЯ С ЛИСТОМ 4

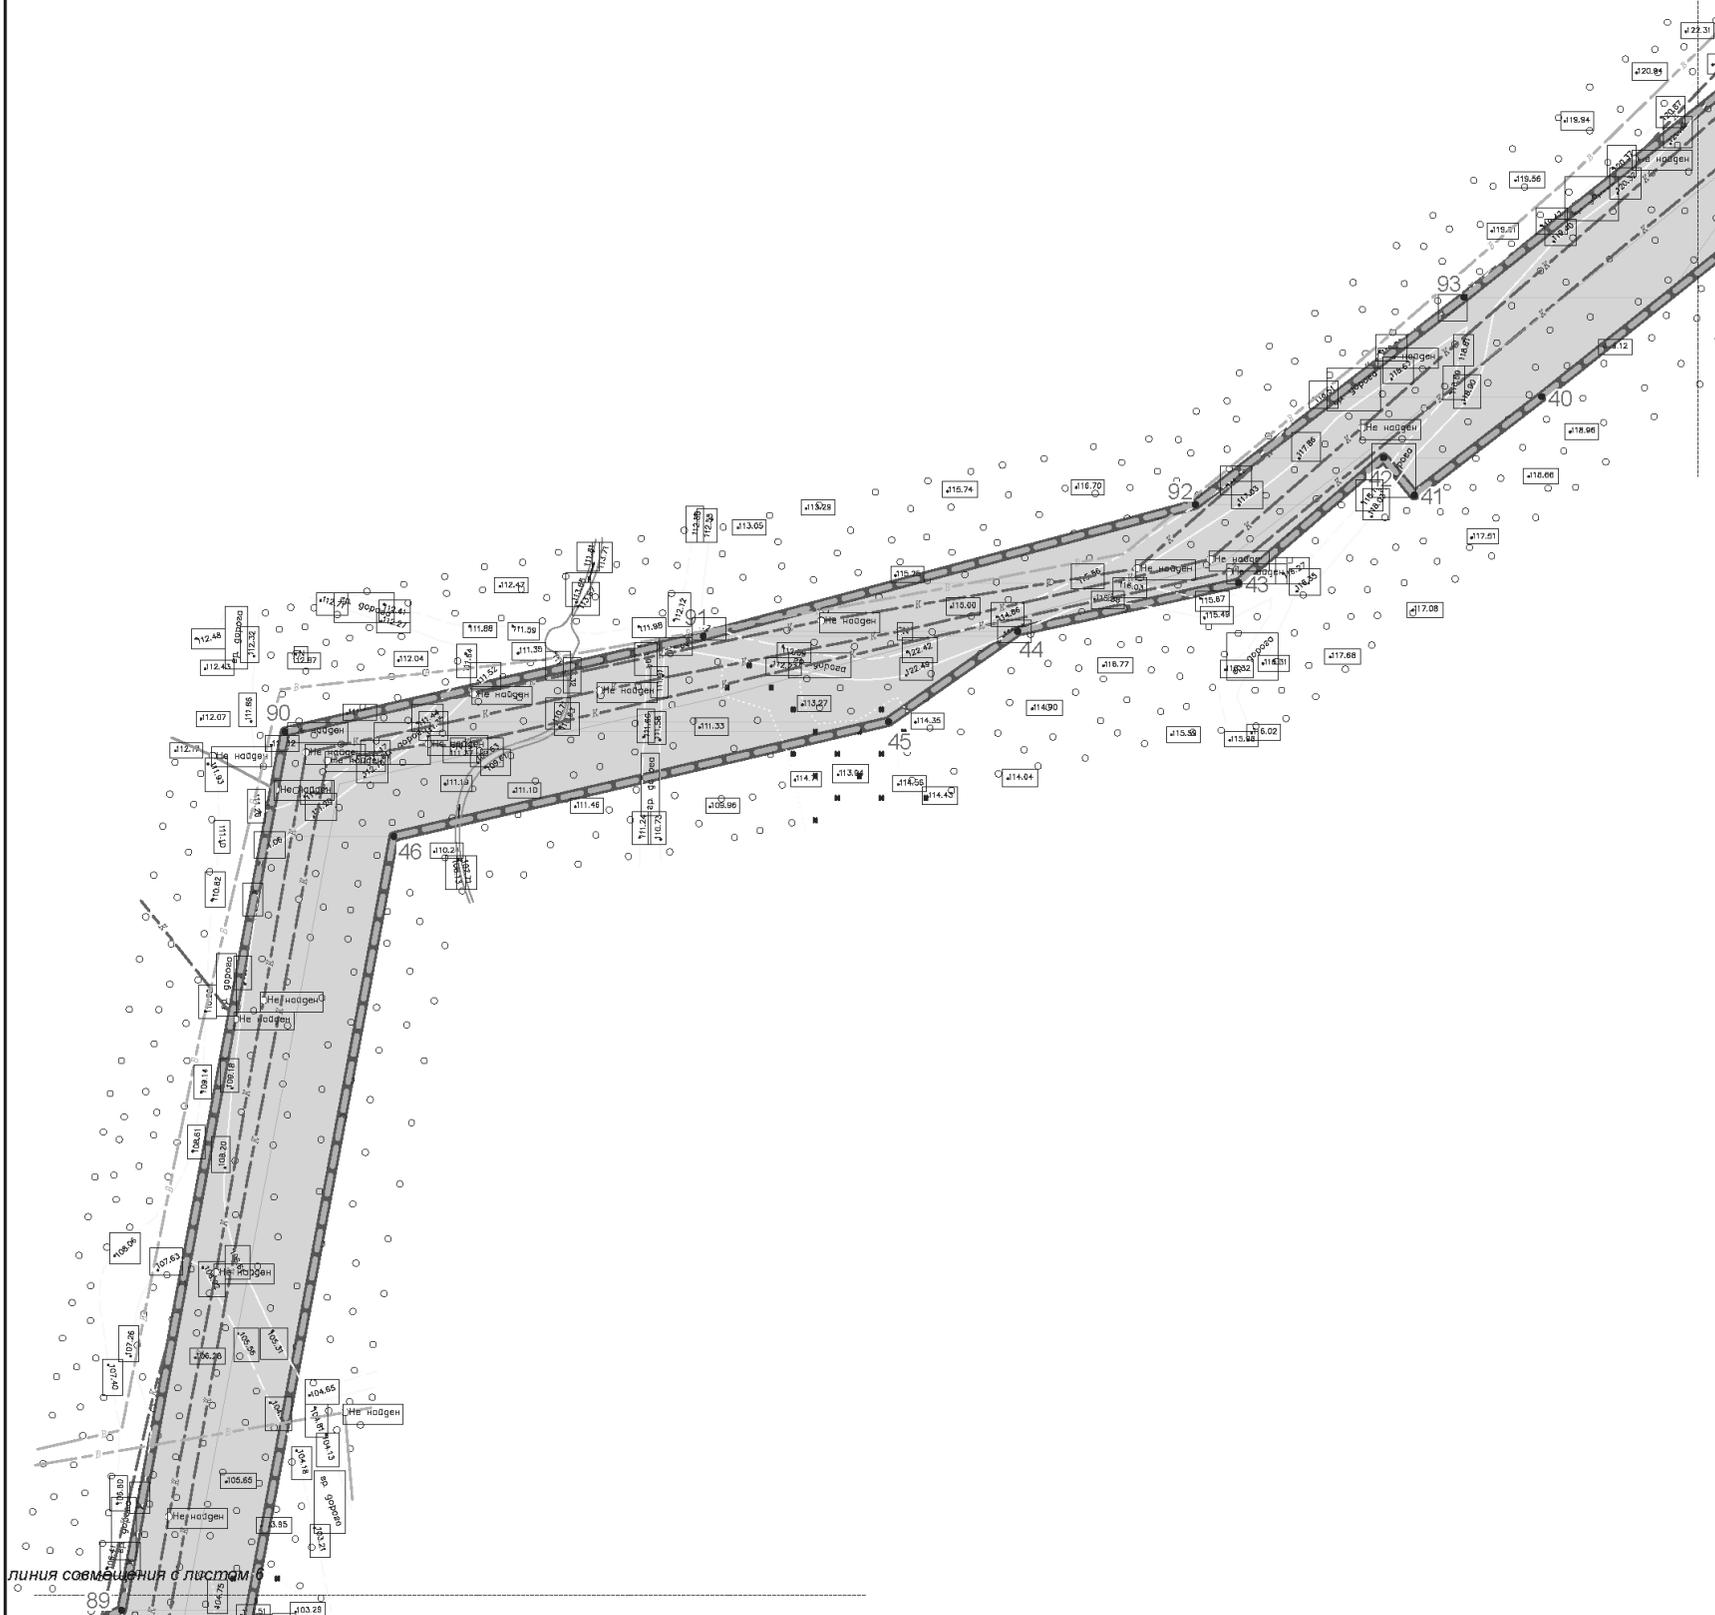

						Документация по подготовке проекта планировки территории, содержащего проект межевания территории линейного объекта «Реконструкция самотечного главного коллектора от 8 км (камеры на перекрестке дорог Молчанова - Кавказская) до приемной камеры очистных сооружений «Чавыча»			
Изм.	Кол.уч.	Лист	Нядок.	Подп.	Дата	Проект планировки территории. Графическая часть	Стадия	Лист	Листов
Выполнил	Морцагин М.Г.				08.2023		П	5	9
Проверил	Морцагин М.Г.				08.2023	Чертеж границ зон планируемого размещения линейных объектов, масштаб 1:1000	ИП Морцагин М.Г.		

Условные обозначения:

-  граница территории, в отношении которой разработан проект планировки территории
-  границы зоны планируемого размещения линейного объекта
-  обозначение и номер характерных точек границы зоны планируемого размещения линейного объекта


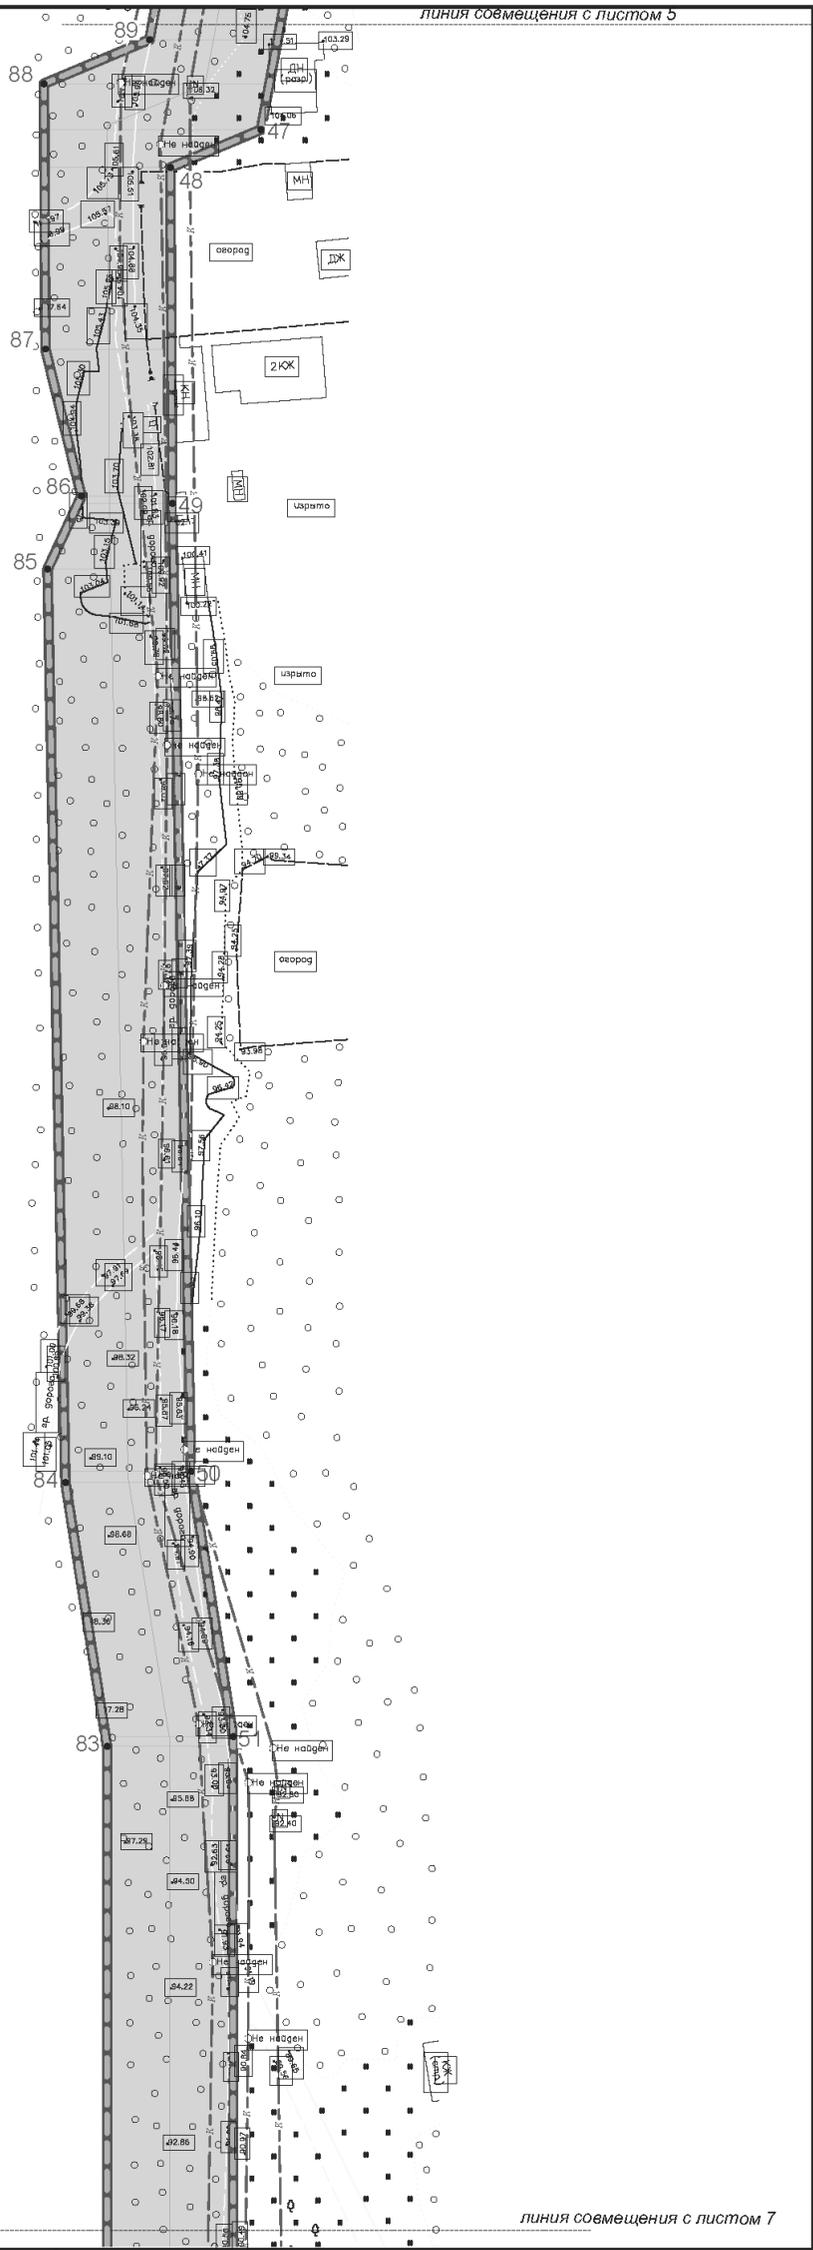


Схема листов

						Документация по подготовке проекта планировки территории, содержащего проект межевания территории линейного объекта «Реконструкция самотечного главного коллектора от 8 км (камеры на перекрестке дорог Молчанова - Кавказская) до приемной камеры очистных сооружений «Чавыча»			
Изм.	Кол.уч.	Лист	Нядок.	Подп.	Дата	Проект планировки территории. Графическая часть	Стадия	Лист	Листов
Выполнил	Морщагин М.Г.				08.2023		П	6	9
Проверил	Морщагин М.Г.				08.2023	Чертеж границ зон планируемого размещения линейных объектов, масштаб 1:1000	ИП Морщагин М.Г.		

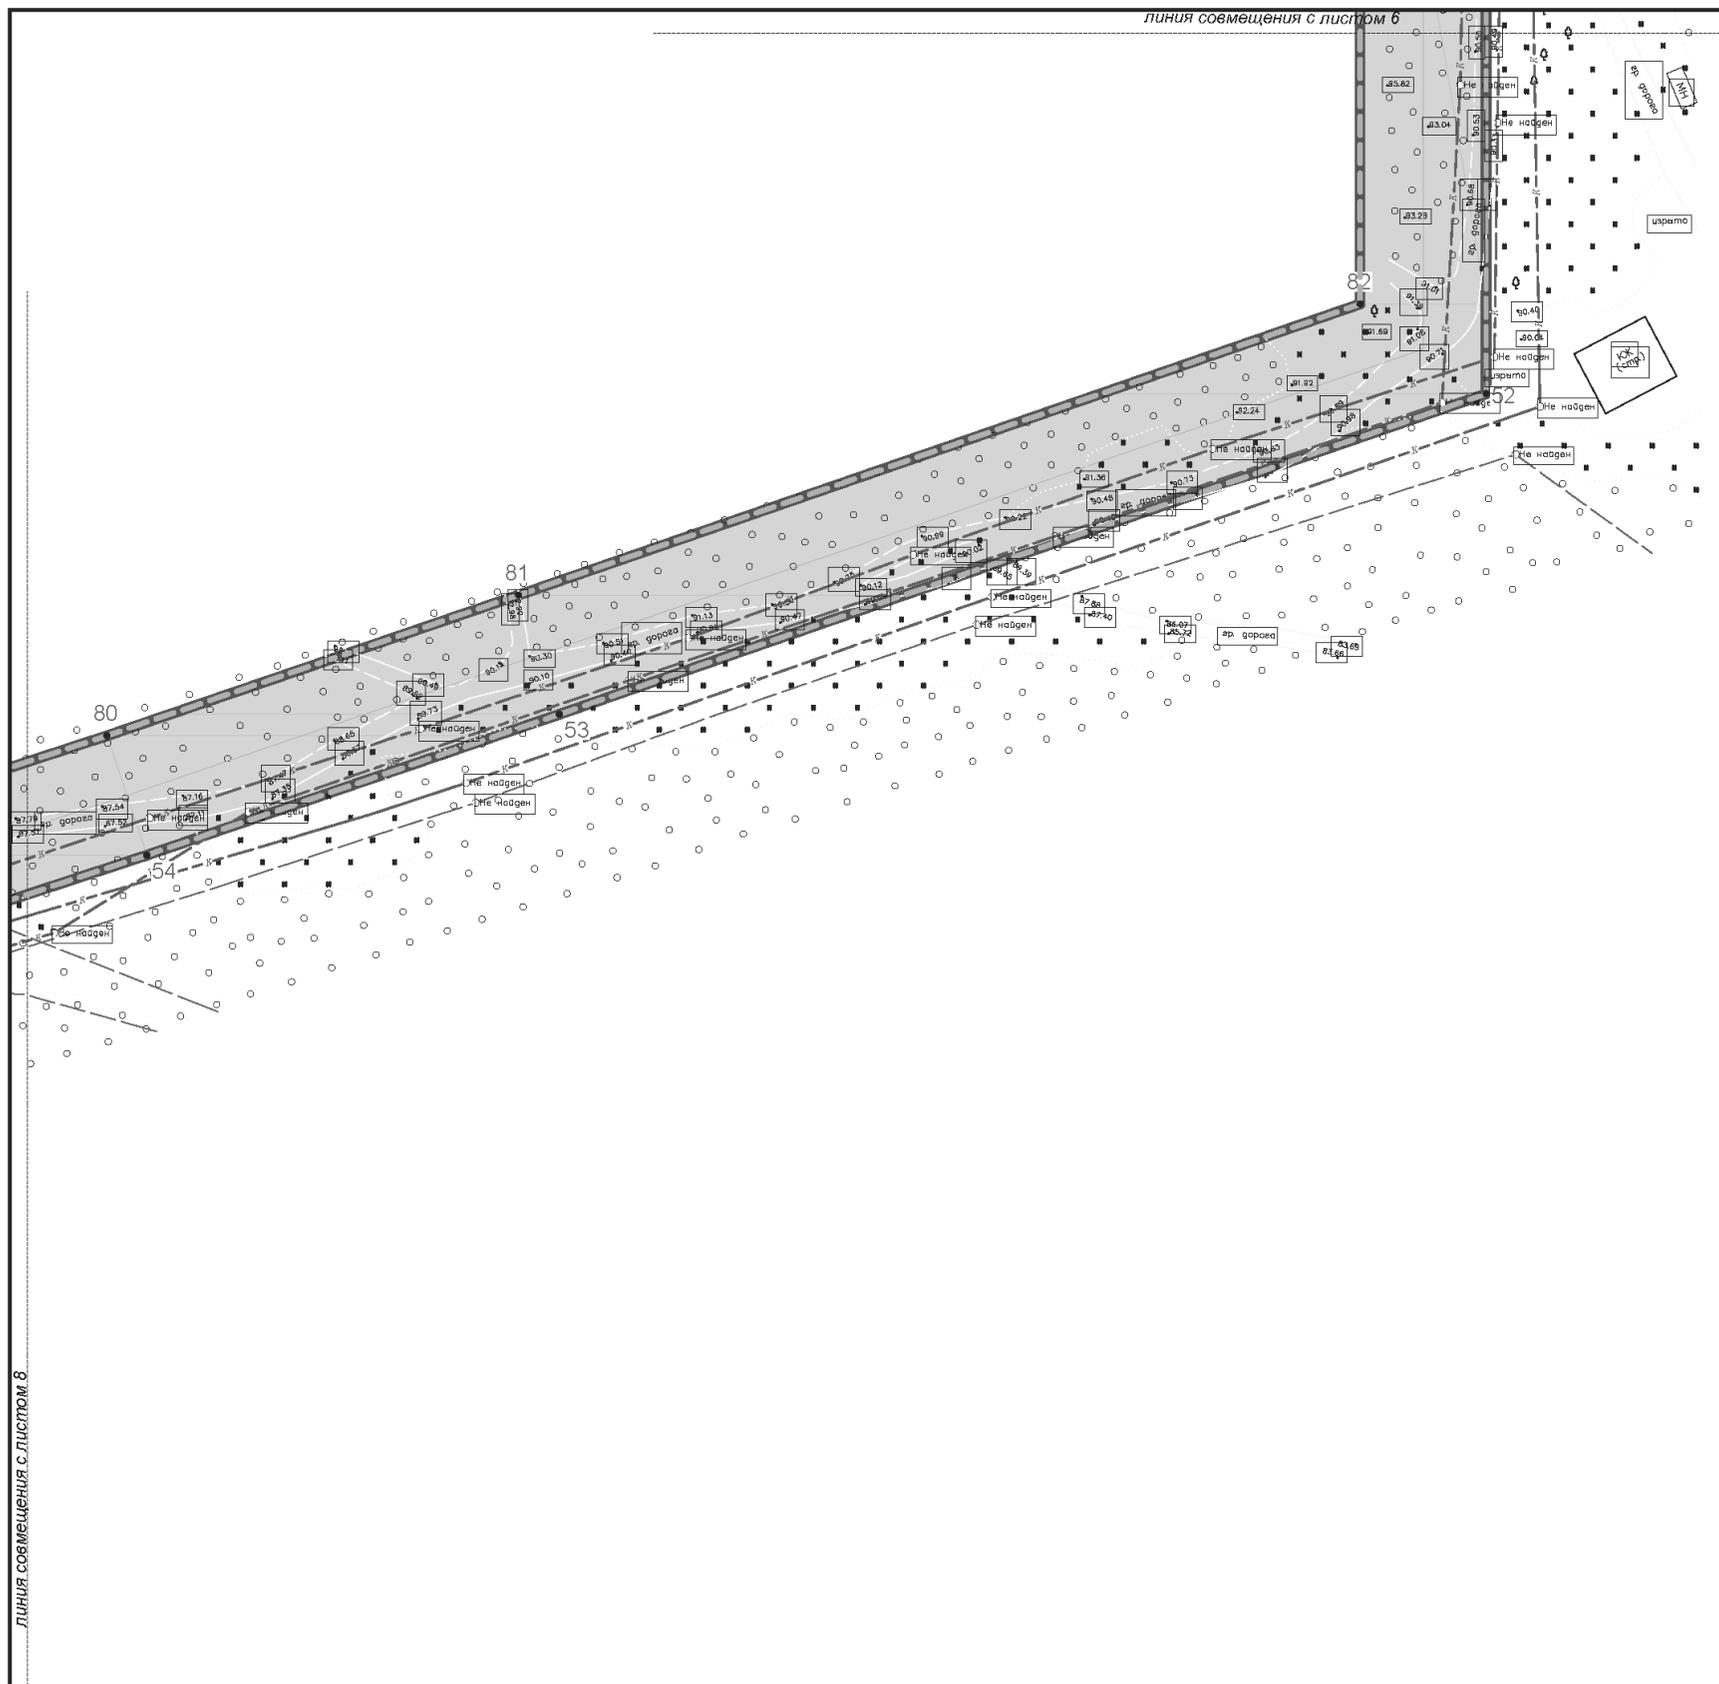

Условные обозначения:

-  граница территории, в отношении которой разработана проектная планировка территории
-  границы зоны планируемого размещения линейного объекта
-  обозначение и номер характерных точек границы планируемого размещения линейного объекта



						Документация по подготовке проекта планировки территории, содержащего проект межевания территории линейного объекта «Реконструкция самотечного главного коллектора от 8 км (камеры на перекрестке дорог Молчанова - Кавказская) до приемной камеры очистных сооружений «Чавыча»			
Изм.	Кол.уч.	Лист	Нядок.	Подп.	Дата	Проект планировки территории. Графическая часть	Стадия	Лист	Листов
Выполнил	Морщагин М.Г.				08.2023		П	7	9
Проверил	Морщагин М.Г.				08.2023	Чертеж границ зон планируемого размещения линейных объектов, масштаб 1:1000	ИП Морщагин М.Г.		

Условные обозначения:

-  граница территории, в отношении которой разработан проект планировки территории
-  границы зоны планируемого размещения линейного объекта
-  1 обозначение и номер характерных точек границы зоны планируемого размещения линейного объекта


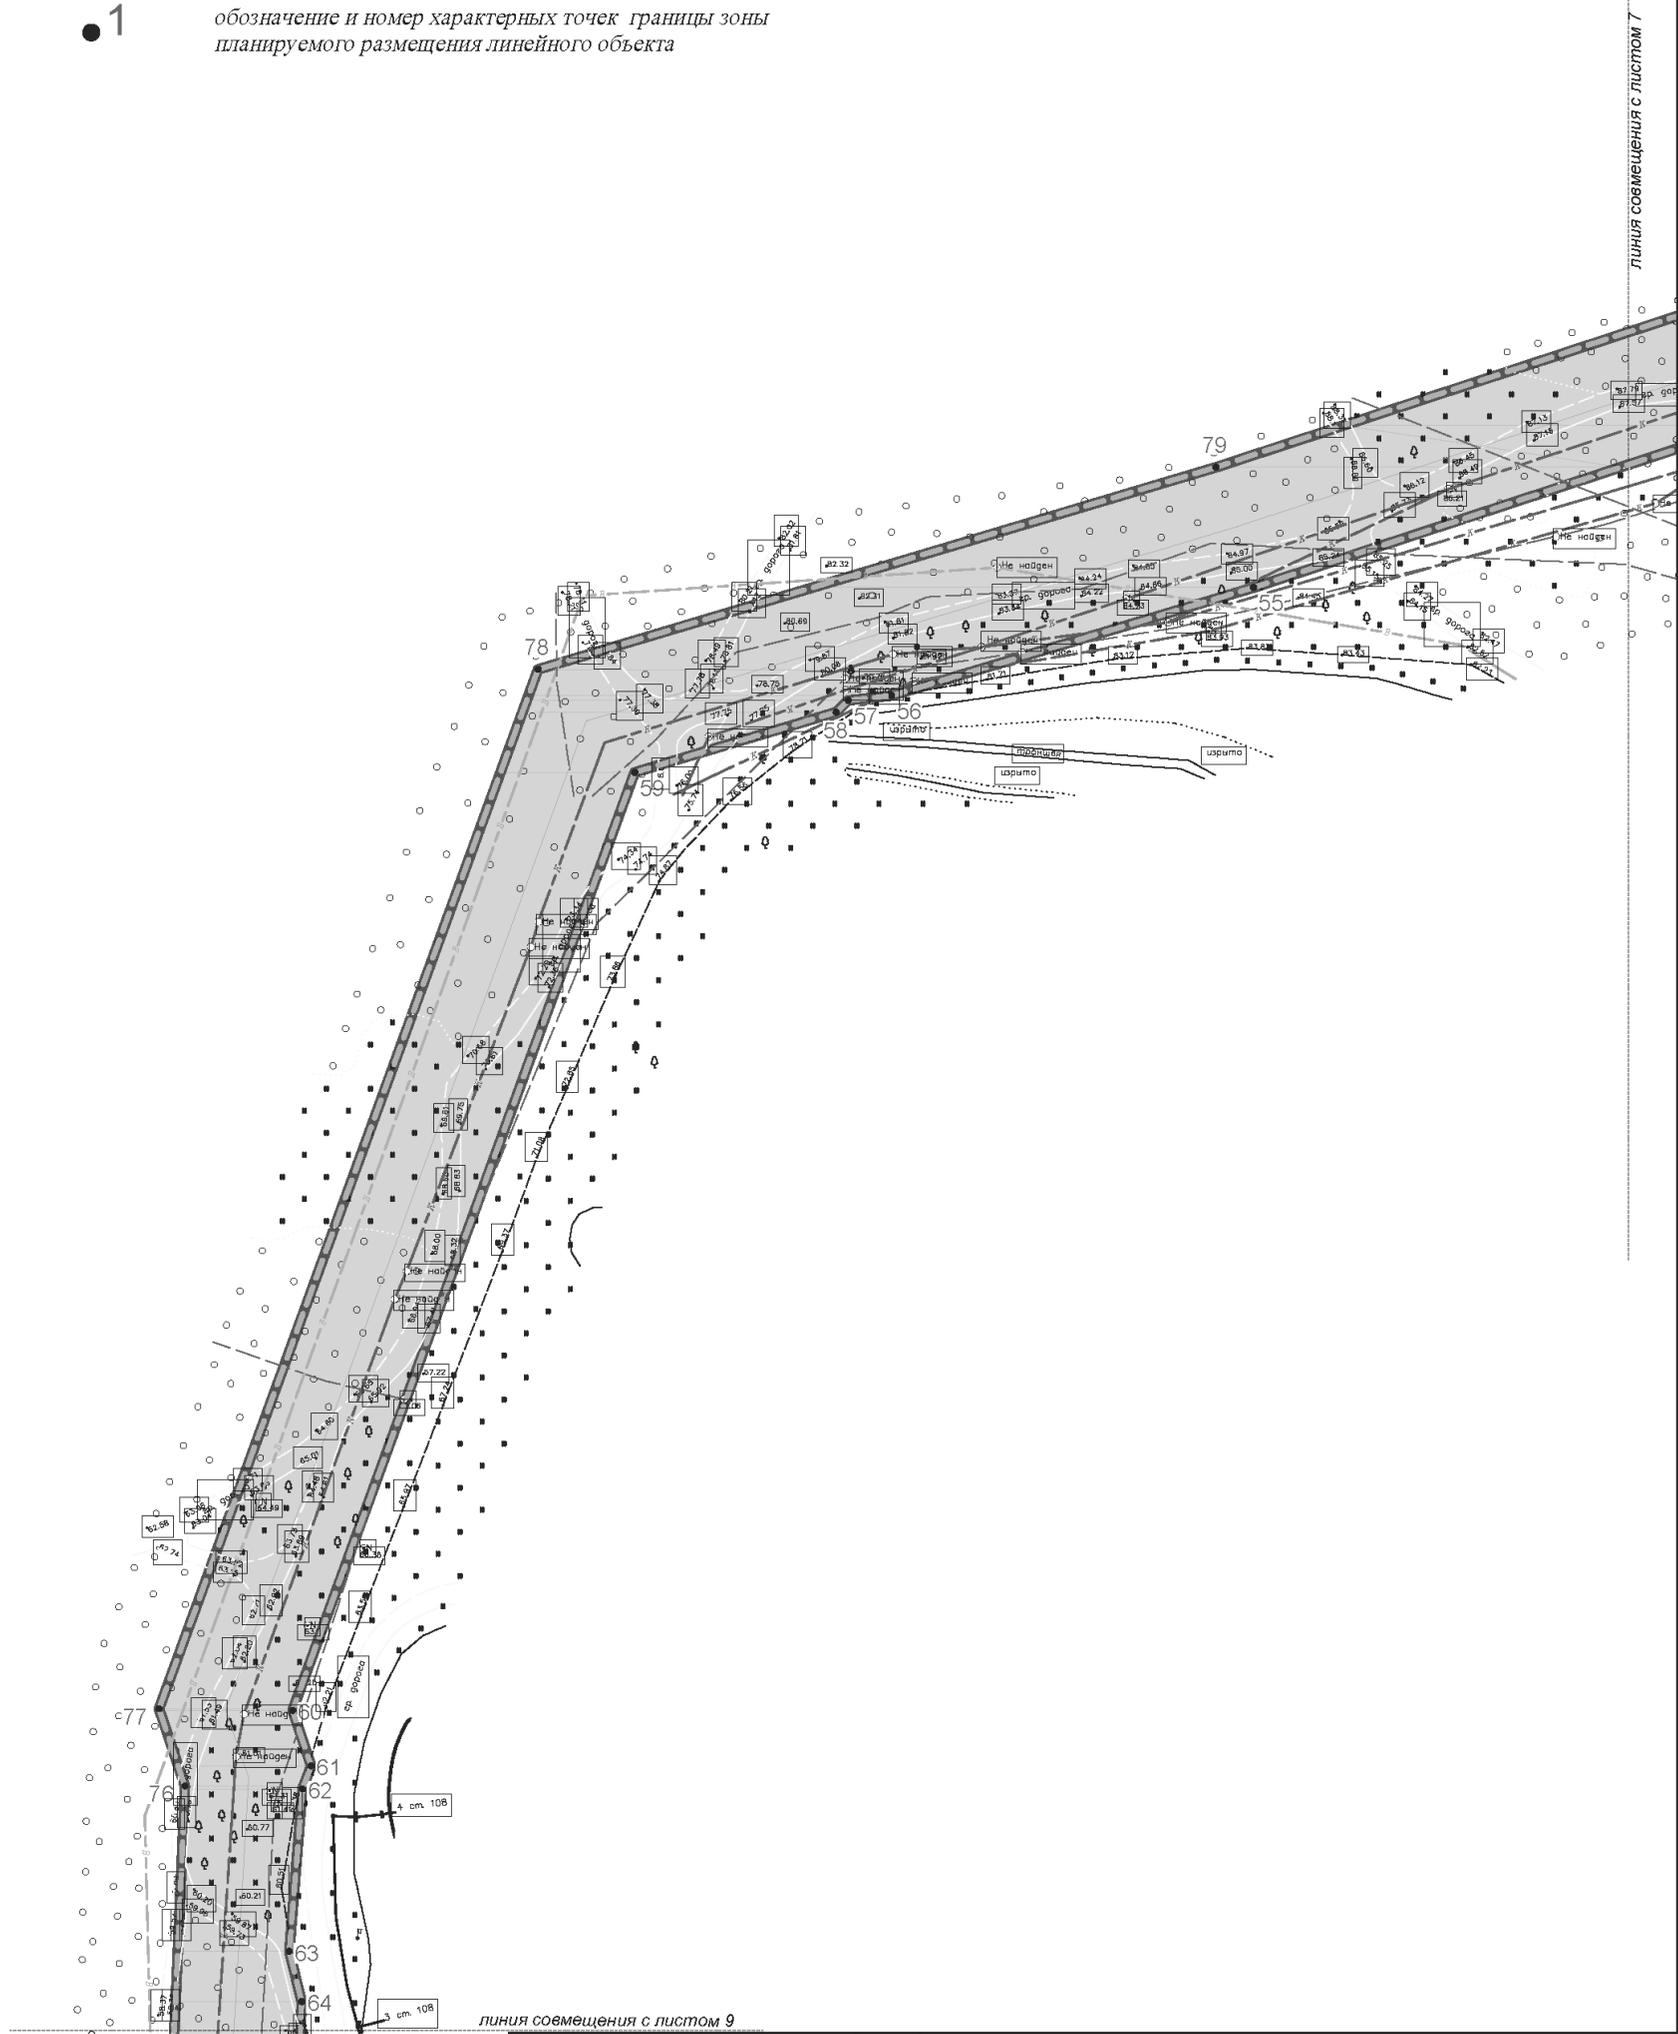


Схема листов

							Документация по подготовке проекта планировки территории, содержащего проект межевания территории линейного объекта «Реконструкция самотечного главного коллектора от 8 км (камеры на перекрестке дорог Молчанова - Кавказская) до приемной камеры очистных сооружений «Чавыча»		
Изм.	Кол.уч.	Лист	№ док.	Подп.	Дата	Проект планировки территории.	Стадия	Лист	Листов
Выполнил	Морщагин М.Г.				08.2023	Графическая часть	П	8	9
Проверил	Морщагин М.Г.				08.2023				
						Чертеж границ зон планируемого размещения линейных объектов, масштаб 1:1000	ИП Морщагин М.Г.		



- Условные обозначения:
-  граница территории, в отношении которой разработан проект планировки территории
  -  границы зоны планируемого размещения линейного объекта
  -  обозначение и номер характерных точек границы зоны планируемого размещения линейного объекта

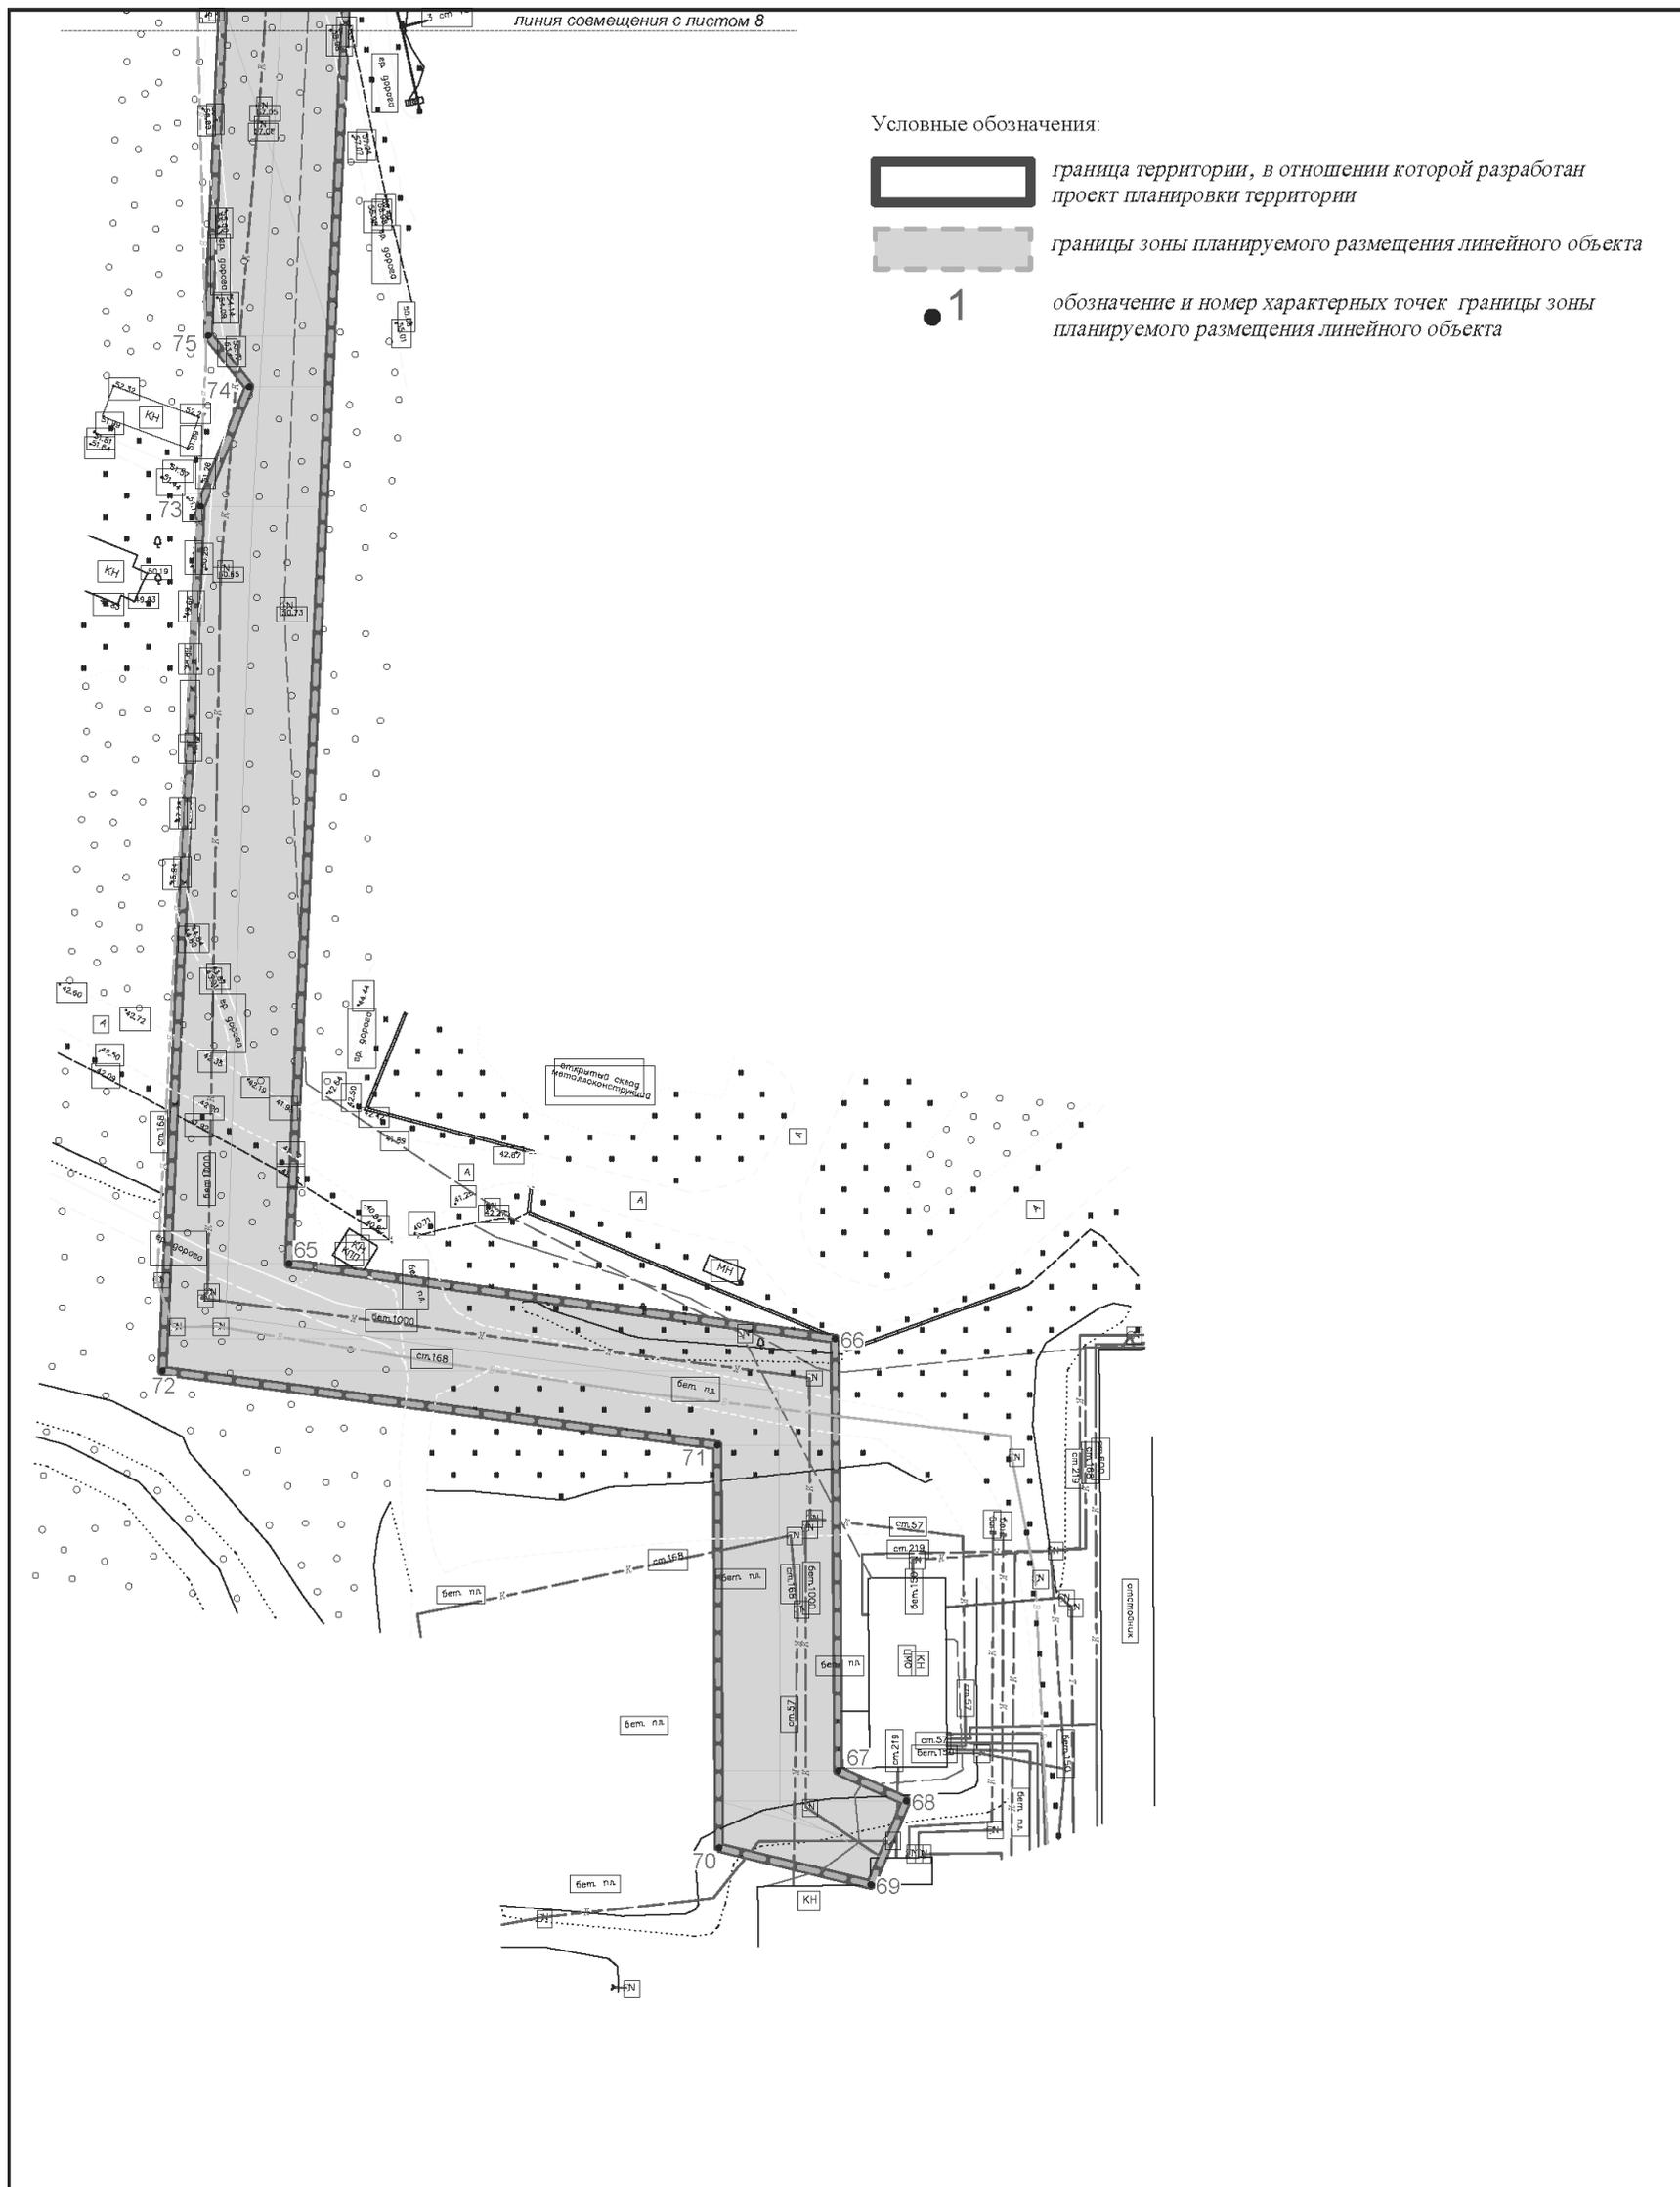

						Документация по подготовке проекта планировки территории, содержащего проект межевания территории линейного объекта «Реконструкция самотечного главного коллектора от 8 км (камеры на перекрестке дорог Молчанова - Кавказская) до приемной камеры очистных сооружений «Чавыча»			
Изм.	Кол.уч.	Лист	Нядок.	Подп.	Дата	Проект планировки территории.	Стадия	Лист	Листов
Выполнил	Морзагин М.Г.				08.2023	Графическая часть	П	9	9
Проверил	Морзагин М.Г.				08.2023				
						Чертеж границ зон планируемого размещения линейных объектов, масштаб 1:1000	ИП Морзагин М.Г.		

ИП Моршагин Максим Геннадьевич

ДОКУМЕНТАЦИЯ ПО ПЛАНИРОВКЕ ТЕРРИТОРИИ,  
СОДЕРЖАЩАЯ ПРОЕКТ МЕЖЕВАНИЯ ТЕРРИТОРИИ  
ЛИНЕЙНОГО ОБЪЕКТА «РЕКОНСТРУКЦИЯ САМОТЕЧНОГО  
ГЛАВНОГО КОЛЛЕКТОРА ОТ 8 КМ (КАМЕРЫ НА ПЕРЕКРЕСТКЕ  
ДОРОГ МОЛЧАНОВА - КАВКАЗСКАЯ) ДО ПРИЕМНОЙ КАМЕРЫ  
ОЧИСТНЫХ СООРУЖЕНИЙ «ЧАВЫЧА»

Том 3. Проект межевания территории. Основная часть

Директор



М.Г. Моршагин

г. Петропавловск-Камчатский

2023 г.

ДОКУМЕНТАЦИЯ ПО ПЛАНИРОВКЕ ТЕРРИТОРИИ,  
СОДЕРЖАЩАЯ ПРОЕКТ МЕЖЕВАНИЯ ТЕРРИТОРИИ  
ЛИНЕЙНОГО ОБЪЕКТА «РЕКОНСТРУКЦИЯ САМОТЕЧНОГО  
ГЛАВНОГО КОЛЛЕКТОРА ОТ 8 КМ (КАМЕРЫ НА ПЕРЕКРЕСТКЕ  
ДОРОГ МОЛЧАНОВА - КАВКАЗСКАЯ) ДО ПРИЕМНОЙ КАМЕРЫ  
ОЧИСТНЫХ СООРУЖЕНИЙ «ЧАВЫЧА»

Том 3.

раздел 1. Проект межевания территории. Графическая часть

ДОКУМЕНТАЦИЯ ПО ПЛАНИРОВКЕ ТЕРРИТОРИИ,  
СОДЕРЖАЩАЯ ПРОЕКТ МЕЖЕВАНИЯ ТЕРРИТОРИИ  
ЛИНЕЙНОГО ОБЪЕКТА «РЕКОНСТРУКЦИЯ САМОТЕЧНОГО  
ГЛАВНОГО КОЛЛЕКТОРА ОТ 8 КМ (КАМЕРЫ НА ПЕРЕКРЕСТКЕ  
ДОРОГ МОЛЧАНОВА - КАВКАЗСКАЯ) ДО ПРИЕМНОЙ КАМЕРЫ  
ОЧИСТНЫХ СООРУЖЕНИЙ «ЧАВЫЧА»

Том 3.

раздел 2. Проект межевания территории. Текстовая часть

#### Сведения о границах территории, в отношении которой подготовлен проект межевания

Документация по планировке территории линейного объекта разрабатывается на основании договора №62/23 от 24.03.2023, заключенного в рамках исполнения инвестиционной программы Камчатского края «Об утверждении инвестиционной программы Камчатского края на 2022 год и на плановый период 2023–2024 годов и прогнозный период 2025–2026 годов».

Проектируемый линейный объект «Реконструкция самотечного главного коллектора от 8 км (камеры на перекрестке дорог Молчанова - Кавказская) до приемной камеры очистных сооружений «Чавыча» планируется к размещению в границах Камчатского края, на территории Петропавловск-Камчатского городского округа, г. Петропавловск-Камчатский.

Строительство линейного объекта предусмотрено на землях населенных пунктов. Территория, в отношении которой разрабатывается проект межевания, расположена в границах кадастровых кварталов с номерами 41:01:0010116, 41:01:0010110. Ее площадь составляет 53223 кв.м.

Таблица 1. Перечень существующих земельных участков, расположенных в границах зоны размещения линейного объекта

№ п/п	Кадастровый номер земельного участка	Площадь земельного участка, кв. м	Адрес (местоположение)	Вид разрешенного использования земельного участка	Вид собственности/ правообладатель
1.	41:01:0010116:15962	100100	Камчатский край, г. Петропавловск-Камчатский	земельные участки объектов автомобильной инфраструктуры (дороги, улицы, проспекты, шоссе, проезды, переулки, мосты, остановки)	Муниципальная собственность ПКГО/ П(б) пользование МКУ "Управление дорожного хозяйства Петропавловск-Камчатского городского округа"
2.	41:01:0010116:184	147029	Камчатский край, г. Петропавловск-Камчатский, в районе ул. Молчанова-Рыбачкая	Для строительства малоэтажной жилой застройки (из расчета не более 0,1 га на один участок жилой дом), центра досуга детей и взрослых, теннисного	Государственная собственность не разграничена/-

Изм.	Лист	№ докум.	Подпись	Дата	Лист
					4

				корта, проездов и подъездов, выполнения благоустройства и озеленения	
3.	41:01:0010110:106	89014	Камчатский край, г. Петропавловск-Камчатский, на мысе "Чавыча"	для размещения производственных и административных зданий, строений, сооружений промышленности, коммунального хозяйства, материально-технического, продовольственного снабжения, сбыта и заготовок	Государственная собственность Камчатского края, Аренда КГУП «Камчатский водоканал»

#### Перечень и сведения о площади образуемых земельных участков, которые будут отнесены к территориям общего пользования или имуществу общего пользования

Проектом межевания не предусмотрено образование земельных участков, которые будут отнесены к территориям общего пользования или имуществу общего пользования.

#### Перечень и сведения о площади образуемых земельных участков, в отношении которых предполагаются резервирование и (или) изъятие для государственных или муниципальных нужд

Проектом межевания не предусматривается изъятие земельных участков (частей земельных участков) для государственных или муниципальных нужд.

#### Целевое назначение лесов, вид (виды) разрешенного использования лесного участка, количественные и качественные характеристики лесного участка, сведения о нахождении лесного участка в границах особо защитных участков лесов

Проектом межевания не предусмотрено определение местоположения границ образуемых и (или) изменяемых лесных участков.

В отношении территории проектируемого линейного объекта, пересекаемой с существующими земельными участками проектом предусмотрено образование частей этих земельных участков с целью дальнейшего оформления сервитута.

Изм.	Лист	№ докум.	Подпись	Дата	Лист
					5

**Перечень и сведения о площади образуемых земельных участков, в том числе возможные способы их образования**

Проектом межевания предусмотрено образование многоконтурного земельного участка в границах земель, государственная собственность на которые не разграничена, и частей земельных участков в целях заключения соглашений о сервитуте.

Перечень и сведения о площади образуемых земельных участков, в том числе возможные способы их образования приводятся в таблице 2.

Таблица 2. Перечень образуемых земельных участков, расположенных в границах территории проекта межевания

№ п/п	Условный номер земельного участка	Площадь земельного участка, кв. м	Адрес (местоположение)	Вид разрешенного использования земельного участка	Способ образования
1.	41:01:0010114:3У1 (многоконтурный), В т.ч. контуры (1) (2) (3)	41827 7501 4681,6 29644,4	Российская Федерация, Камчатский край, Петропавловск-Камчатский ГО, в районе ул. Молчанова	земельные участки объектов инженерной инфраструктуры	Образование из земель государственная собственность на которые не разграничена

В границах размещения линейного объекта в местах пересечения с существующими земельными участками проектом предусматривается образование частей земельных участков, в отношении которых предполагается заключение соглашения об установлении сервитута. Исключение составляет земельный участок с кадастровым номером 41:01:0010110:106, который принадлежит на праве аренды КГУП «Камчатский водоканал», являющийся заказчиком строительства проектируемого линейного объекта.

Перечень и сведения о площади устанавливаемых сервитутов приводится в таблице 3.

Изм.	Лист	№ докум.	Подпись	Дата	Лист
					6

Таблица 4. Перечень объектов недвижимого имущества, расположенных на существующих земельных участках, на которых линейный объект может быть размещен на условиях сервитута

№	Кадастровый номер существующего зем. участка	Объект недвижимого имущества, расположенный в пределах земельного участка	Адрес (местоположение)	
			Наименование	Адрес (местоположение)
1.	41:01:0010116:15962	Сети канализации р-на Авангард-8 км (пр. Победы, бульвар Пийпа, ул. Абели, ул. Молчанова)	Камчатский край, г. Петропавловск-Камчатский	Камчатский край, г. Петропавловск-Камчатский
	41:01:0010116:16590	Сооружение Задние ЦПП 109 квартала с тепловыми сетями в двухтрубном исполнении от здания ЦТП 109 квартала	Камчатский край, г. Петропавловск-Камчатский	Камчатский край, г. Петропавловск-Камчатский
	41:01:0010116:14541	Сооружение Задние ЦПП 109 квартала с тепловыми сетями в двухтрубном исполнении от здания ЦТП 109 квартала	Камчатский край, г. Петропавловск-Камчатский	Камчатский край, г. Петропавловск-Камчатский
	41:01:0010112:1659	Сооружение здания ЦТП-14 "Моховая" с тепловыми сетями в двухтрубном исполнении от здания ЦТП-14 "Моховая"	Камчатский край, г. Петропавловск-Камчатский	Камчатский край, г. Петропавловск-Камчатский
	41:01:0010116:18956	"Строительство тепловых сетей 2 контура от ТК-40 ЦТП №11 "109 квартал" до объектов: "Строительство 2-х многоквартирных 9-ти этажных домов в районе ул. Карбышева в г. Петропавловске-Камчатском" Жилой дом №1 (Блок секции №1,2,3) и "Строительство 2-х многоквартирных 9-ти этажных домов в районе ул. Карбышева в г. Петропавловске-Камчатском". Жилой дом №2 (Блок секции №4,5,6)"	Российская Федерация, Камчатский край, Петропавловск-Камчатский, ул. Карбышева	Российская Федерация, Камчатский край, Петропавловск-Камчатский, ул. Карбышева
2.	41:01:0010116:184			

Изм.	Лист	№ докум.	Подпись	Дата	Лист
					8

**Перечень и сведения о площади устанавливаемых границ сервитутов, публичных сервитутов в границах подготовки проекта межевания территории**

Таблица 3. Перечень частей существующих земельных участков, на которых линейный объект может быть размещен на условиях сервитута

№ п/п	Условный номер части земельного участка	Площадь исходного земельного участка, кв. м	Площадь части земельного участка, обременяемого сервитутом, кв. м	Адрес (местоположение)	Категория земель	Вид разрешенного использования существующего земельного участка
1.	41:01:0010116:15962/чз1	100100	317,72	Камчатский край, г. Петропавловск-Камчатский	земельные участки объектов автомобильной инфраструктуры (дороги, улицы, проселки, шоссе, проезды, переулки, мосты, остановки)	Муниципальная собственность ПКГО/ П(б) пользование МКУ "Управление дорожного хозяйства Петропавловск-Камчатского городского округа"
2.	41:01:0010116:15962/чз2		38,88			
3.	41:01:0010116:15962/чз3		10124,85			
4.	41:01:0010116:184/чз1	147029	514,10	Камчатский край, г. Петропавловск-Камчатский, в районе ул. Молчанова-Рыбачья	Для строительства малоэтажной жилой застройки индивидуального типа (из расчета не более 0,1 га на один участок жилой дом), центра досуга детей и взрослых, теннисного корта, проездов и подъездов, выполнения благоустройства и озеленения	Государственная собственность не разграничена /
	41:01:0010116:184/чз2		399,88			

Изм.	Лист	№ докум.	Подпись	Дата	Лист
					7

**Каталоги координат характерных точек границ образуемых земельных участков**

Система координат: МСК-41, зона 1

Таблица 5. Каталог координат характерных точек границ образуемого земельного участка 41:01:0000000:3У1

№ п.т.	Координата X	Координата Y	№ п.т.	Координата X	Координата Y
(1)					
1	564967,85	1409185,71	36	564921,29	1409172,02
2	564968,15	1409185,75	37	564852,75	1409087,98
3	564992,25	1409218,53	38	564778,04	1408994,06
4	565017,06	1409237,92	39	564774,56	1408989,54
5	565059,38	1409274,62	40	564790,28	1408977,17
6	565066,43	1409280,71	41	564793,79	1408981,73
7	565067,25	1409281,62	34	564868,32	1409075,43
8	565116,81	1409334,87	(3)		
9	565143,88	1409362,39	42	564149,26	1408628,55
10	565215,05	1409430,02	43	564195,43	1408762,27
11	565287,05	1409492,15	44	564315,13	1408762,27
12	565366,76	1409554,81	45	564356,99	1408755,62
13	565409,11	1409587,24	46	564501,89	1408752,84
14	565475,92	1409632,33	47	564513,49	1408758,19
15	565453,24	1409620,91	48	564536,81	1408752,51
16	565425,81	1409609,49	49	564578,89	1408752,23
17	565372,93	1409575,22	50	564585,88	1408768,98
18	565366,15	1409567,60	51	564724,98	1408794,87
19	565286,68	1409502,31	52	564740,15	1408861,15
20	565208,08	1409437,23	53	564760,98	1408939,16
21	565176,42	1409405,21	54	564777,94	1408961,16
22	565162,44	1409387,74	55	564768,40	1408969,00
23	565151,99	1409385,14	56	564748,60	1408946,00
24	565146,04	1409373,52	57	564740,90	1408911,00
25	565084,29	1409322,35	58	564726,63	1408890,50
26	565064,28	1409299,98	59	564708,42	1408812,13
27	565051,93	1409289,92	60	564571,59	1408786,67
28	565023,89	1409268,24	61	564565,60	1408772,31
29	565016,59	1409260,00	62	564512,33	1408772,62
30	564976,04	1409225,56	63	564358,77	1408775,59
31	564968,24	1409215,74	64	564316,71	1408782,27
32	564953,04	1409198,95	65	564181,21	1408782,27
33	564951,32	1409198,95	66	564130,33	1408635,02
1	564967,85	1409185,71	67	564107,99	1408569,52
(2)					
34	564868,32	1409075,43	68	564082,28	1408491,00
35	564936,91	1409159,52	69	564065,18	1408433,54
			70	564064,36	1408426,64
			71	564062,53	1408424,70

Изм.	Лист	№ докум.	Подпись	Дата	Лист
					9

№ п.т.	Координата X	Координата Y
72	564052,96	1408392,72
73	563904,14	1408338,41
74	563895,37	1408341,35
75	563891,70	1408340,00
76	563865,94	1408337,89
77	563857,94	1408339,84
78	563665,99	1408331,17
79	563677,32	1408311,86
80	563776,12	1408316,25

№ п.т.	Координата X	Координата Y
81	563795,49	1408324,10
82	563803,86	1408317,47
83	563892,14	1408321,35
84	563904,40	1408317,22
85	564069,29	1408377,39
86	564101,37	1408485,02
87	564126,96	1408563,18
42	564149,26	1408628,55

### Каталоги координат характерных точек границ образуемых частей земельных участков

Система координат: МСК-41, зона 1

Таблица 6. Каталог координат характерных точек границ образуемых частей земельного участка 41:01:0010116:15962

№ п.т.	Координата X	Координата Y	№ п.т.	Координата X	Координата Y
41:01:0010116:15962/чзу1					
1	565500,25	1409623,04	26	565702,26	1409853,78
2	565520,94	1409642,22	27	565671,48	1409828,30
3	565531,20	1409655,69	28	565643,55	1409801,77
4	565537,38	1409651,14	29	565611,91	1409771,74
5	565543,19	1409659,25	30	565558,27	1409718,52
6	565537,48	1409664,04	31	565557,98	1409708,52
7	565544,49	1409673,34	32	565516,18	1409661,37
8	565574,79	1409709,00	33	565512,44	1409650,72
9	565578,36	1409719,63	34	565475,92	1409632,33
10	565616,46	1409756,17	35	565409,11	1409587,24
11	565678,01	1409816,82	36	565366,76	1409554,81
12	565702,22	1409837,68	37	565287,05	1409492,15
13	565709,45	1409844,48	38	565215,05	1409430,02
14	565724,79	1409829,05	39	565143,88	1409362,39
15	565733,94	1409838,76	40	565116,81	1409334,87
16	565719,15	1409853,63	41	565067,25	1409281,62
17	565770,68	1409897,23	42	565066,45	1409280,69
18	565774,21	1409900,37	43	565097,18	1409307,06
19	565783,33	1409910,36	44	565164,47	1409362,82
20	565773,53	1409914,36	45	565166,52	1409374,52
21	565772,55	1409910,70	46	565207,92	1409412,70
22	565765,03	1409906,24	47	565222,76	1409425,11
23	565743,44	1409890,03	48	565296,33	1409491,77
24	565733,76	1409877,00	49	565331,88	1409520,63
25	565703,55	1409852,29	50	565361,60	1409543,01
			51	565388,39	1409561,90
			52	565413,64	1409581,28

					Лист
Изм.	Лист	№ докум.	Подпись	Дата	10

Сведения о границах территории, применительно к которой осуществляется подготовка проекта межевания, содержащие перечень координат характерных точек этих границ в системе координат, используемой для ведения Единого государственного реестра недвижимости

Таблица 8. Каталог координат территории, в отношении которой утвержден проект межевания

Система координат МСК41, Зона 1

№ п.т.	Координата X	Координата Y	№ п.т.	Координата X	Координата Y
1	564740,15	1408861,15	35	565724,79	1409829,05
2	564760,98	1408939,16	36	565733,94	1409838,76
3	564793,79	1408981,73	37	565719,15	1409853,63
4	564868,32	1409075,43	38	565770,68	1409897,23
5	564952,76	1409178,95	39	565774,21	1409900,37
6	564963,16	1409178,95	40	565783,33	1409910,36
7	564992,25	1409218,53	41	565773,53	1409914,36
8	565017,06	1409237,92	42	565772,55	1409910,70
9	565059,38	1409274,62	43	565765,03	1409906,24
10	565097,18	1409307,06	44	565743,44	1409890,03
11	565164,47	1409362,82	45	565733,76	1409877,00
12	565166,52	1409374,52	46	565703,55	1409852,29
13	565207,92	1409412,70	47	565702,26	1409853,78
14	565222,76	1409425,11	48	565671,48	1409828,30
15	565296,33	1409491,77	49	565611,91	1409771,74
16	565331,88	1409520,63	50	565558,27	1409718,52
17	565361,60	1409543,01	51	565557,98	1409708,52
18	565388,39	1409561,90	52	565516,18	1409661,37
19	565413,64	1409581,28	53	565512,44	1409650,72
20	565434,12	1409595,76	54	565453,24	1409620,91
21	565461,59	1409602,73	55	565425,81	1409609,49
22	565500,25	1409623,04	56	565372,93	1409575,22
23	565520,94	1409642,22	57	565366,15	1409567,60
24	565531,20	1409655,69	58	565286,68	1409502,31
25	565537,38	1409651,14	59	565208,08	1409437,23
26	565543,19	1409659,25	60	565176,42	1409405,21
27	565537,48	1409664,04	61	565162,44	1409387,74
28	565544,49	1409673,34	62	565151,99	1409385,14
29	565574,79	1409709,00	63	565146,04	1409373,52
30	565578,36	1409719,63	64	565084,29	1409322,35
31	565616,46	1409756,17	65	565064,28	1409299,98
32	565678,01	1409816,82	66	565051,93	1409289,92
33	565702,22	1409837,68	67	565023,89	1409268,24
34	565709,45	1409844,48	68	565016,59	1409260,00

					Лист
Изм.	Лист	№ докум.	Подпись	Дата	12

53	565434,12	1409595,76	59	564967,02	1409184,20
54	565461,59	1409602,73	55	564968,15	1409185,75
1	565500,25	1409623,04	41:01:0010116:15962/чзу3		
41:01:0010116:15962/чзу2					
55	564968,15	1409185,75	60	564936,91	1409159,52
56	564967,85	1409185,71	61	564947,11	1409172,03
57	564951,32	1409198,95	62	564931,18	1409184,13
58	564948,51	1409198,95	63	564921,29	1409172,02
			60	564936,91	1409159,52


Таблица 7. Каталог координат характерных точек границ образуемых частей земельного участка 41:01:0010116:184

№ п.т.	Координата X	Координата Y
41:01:0010116:184/чзу1		
1	564963,16	1409178,95
2	564967,02	1409184,20
3	564948,51	1409198,95
4	564943,26	1409198,95
5	564931,18	1409184,13
6	564947,11	1409172,03
7	564952,76	1409178,95
1	564963,16	1409178,95
41:01:0010116:184/чзу2		
8	564777,94	1408961,16
9	564790,28	1408977,17
10	564774,56	1408989,54
11	564762,50	1408973,89
12	564768,40	1408969,00
8	564777,94	1408961,16

					Лист
Изм.	Лист	№ докум.	Подпись	Дата	11

№ п.т.	Координата X	Координата Y	№ п.т.	Координата X	Координата Y
69	564976,04	1409225,56	95	563895,37	1408341,35
70	564968,24	1409215,74	96	563891,70	1408340,00
71	564953,04	1409198,95	97	563865,94	1408337,89
72	564943,26	1409198,95	98	563857,94	1408339,84
73	564852,75	1409087,98	99	563665,99	1408331,17
74	564778,04	1408994,06	100	563677,32	1408311,86
75	564762,50	1408973,89	101	563776,12	1408316,25
76	564768,40	1408969,00	102	563795,49	1408324,10
77	564748,60	1408946,00	103	563803,86	1408317,47
78	564740,90	1408911,00	104	563892,14	1408321,35
79	564726,63	1408890,50	105	563904,40	1408317,22
80	564708,42	1408812,13	106	564069,29	1408377,39
81	564571,59	1408786,67	107	564101,37	1408485,02
82	564565,60	1408772,31	108	564126,96	1408563,18
83	564512,33	1408772,62	109	564149,26	1408628,55
84	564358,77	1408775,59	110	564195,43	1408762,27
85	564316,71	1408782,27	111	564315,13	1408762,27
86	564181,21	1408782,27	112	564356,99	1408755,62
87	564130,33	1408635,02	113	564501,89	1408752,84
88	564107,99	1408569,52	114	564513,49	1408758,19
89	564082,28	1408491,00	115	564536,81	1408752,51
90	564065,18	1408433,54	116	564578,89	1408752,23
91	564064,36	1408426,64	117	564585,88	1408768,98
92	564062,53	1408424,70	118	564724,98	1408794,87
93	564052,96	1408392,72	1	564740,15	1408861,15
94	563904,14	1408338,41			


					Лист
Изм.	Лист	№ докум.	Подпись	Дата	13

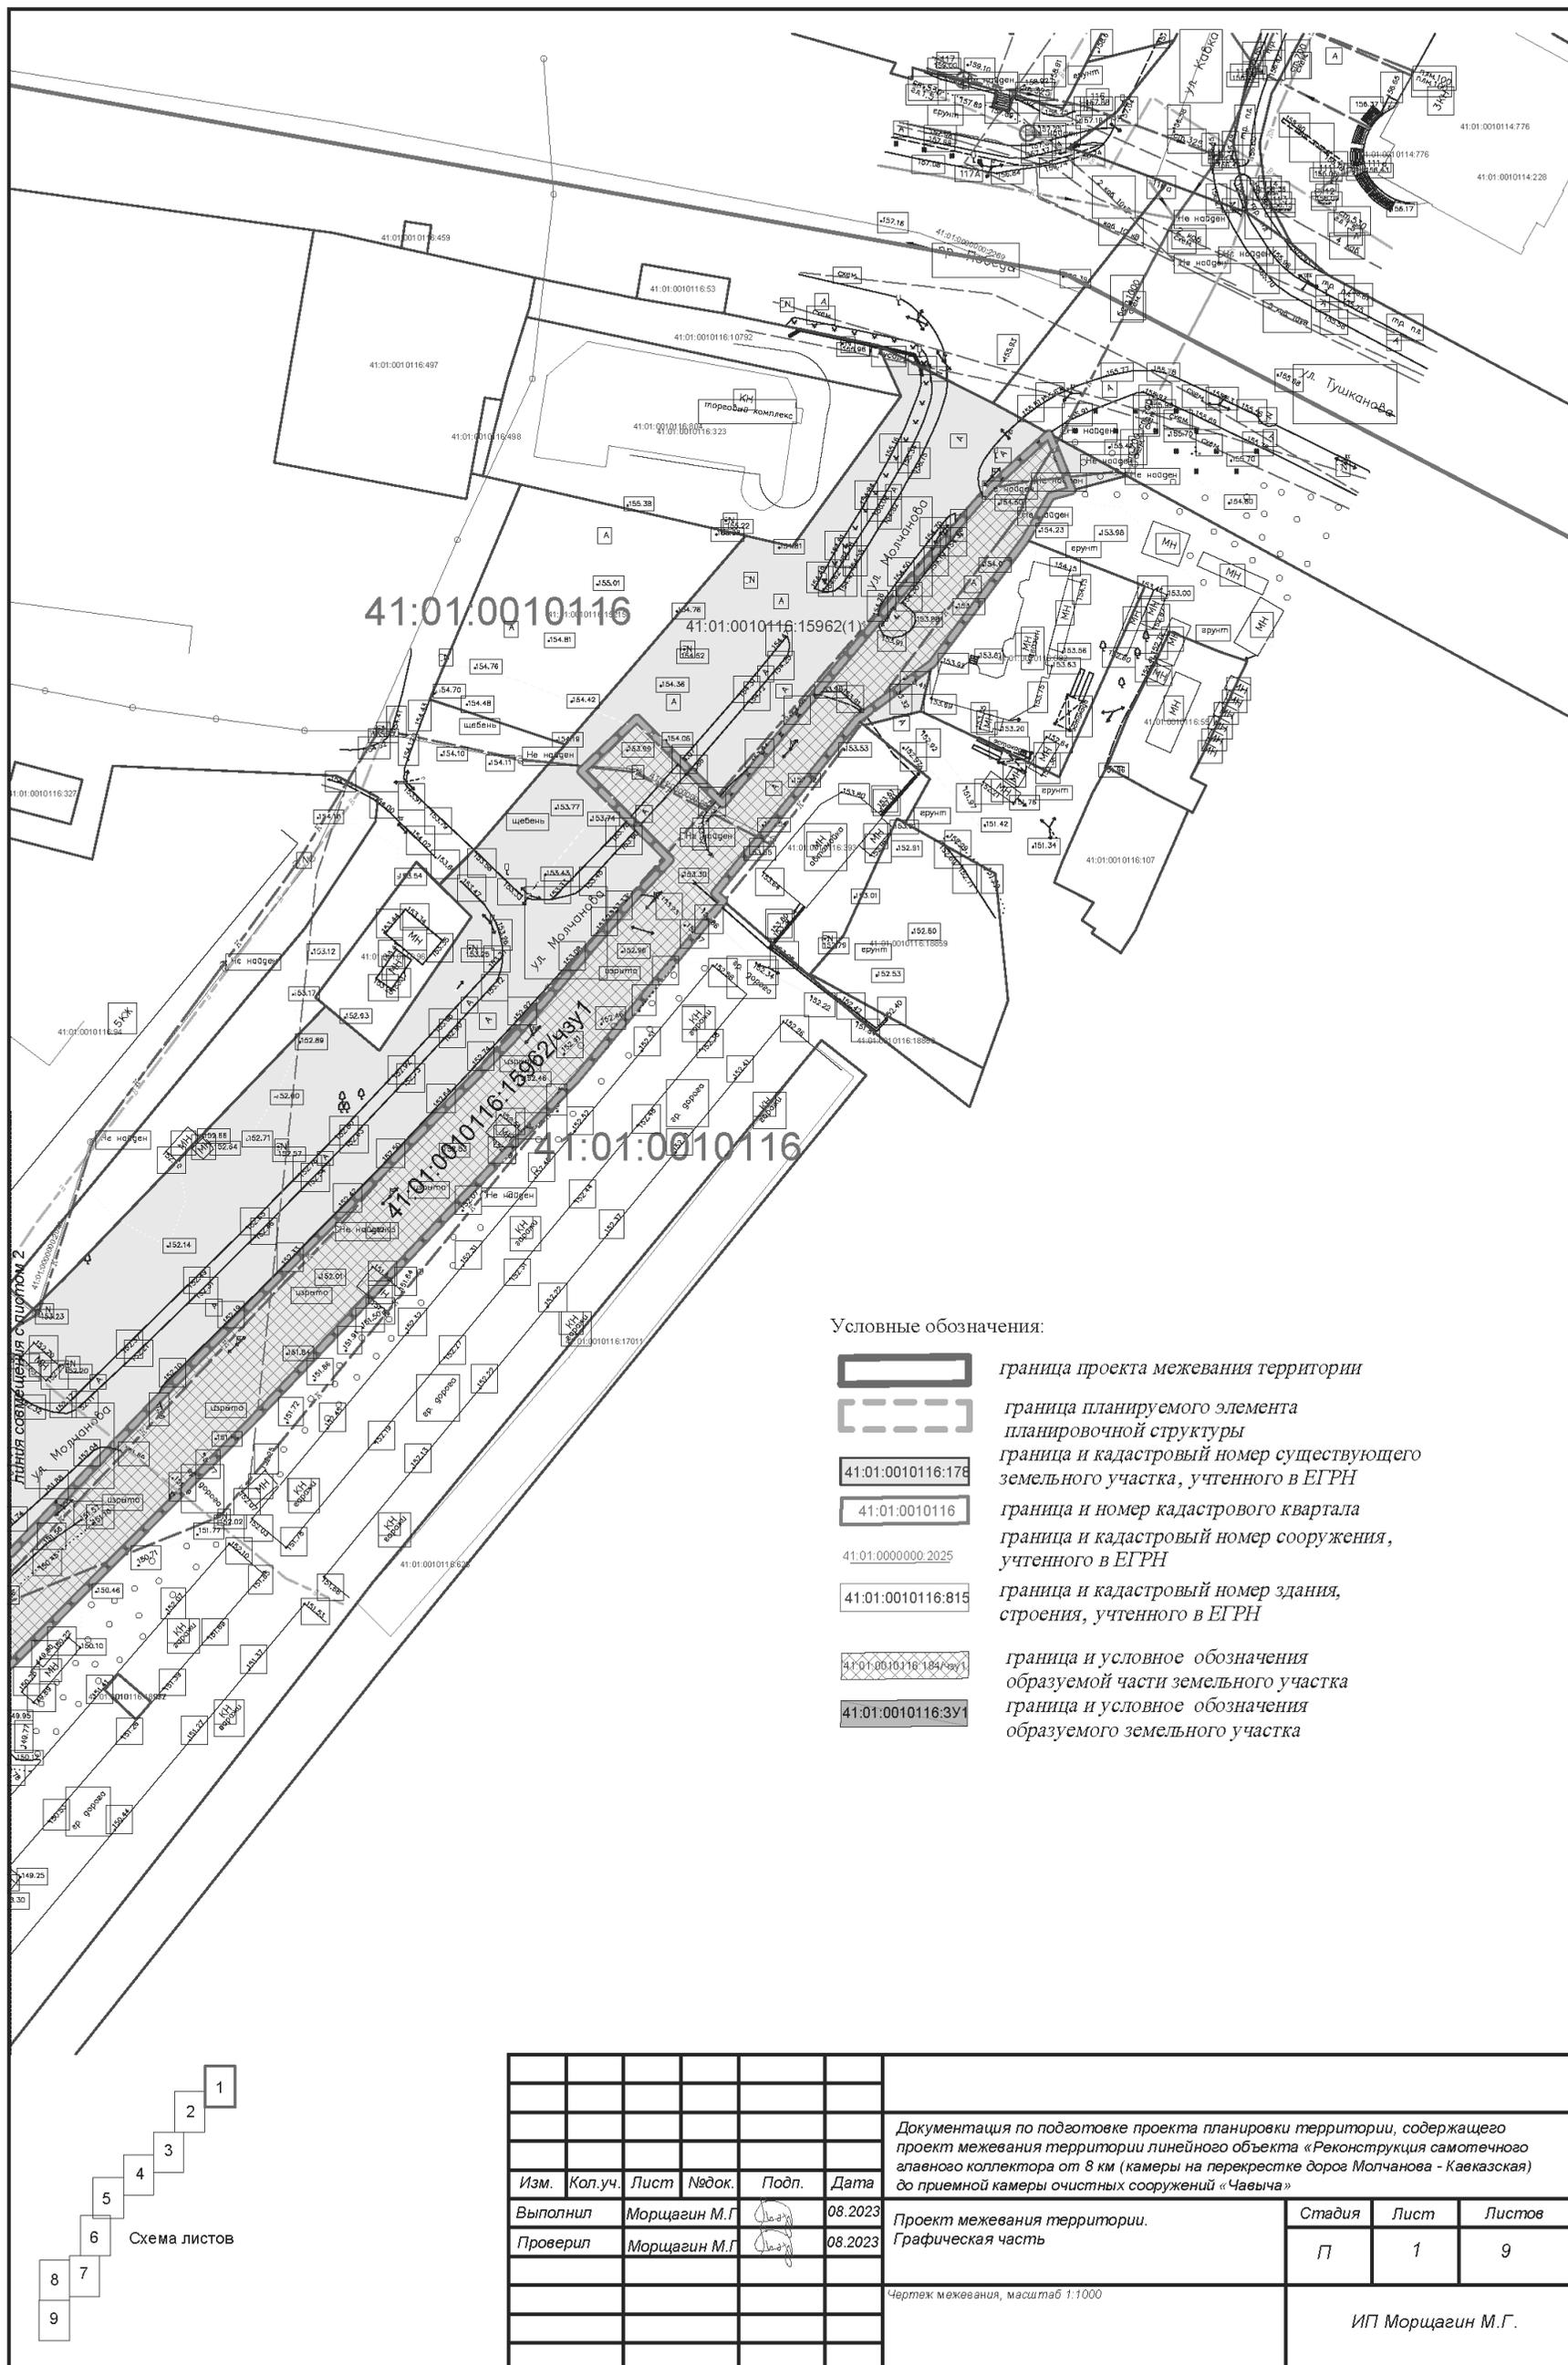

						Документация по подготовке проекта планировки территории, содержащего проект межевания территории линейного объекта «Реконструкция самостоечного главного коллектора от 8 км (камеры на перекрестке дорог Молчанова - Кавказская) до приемной камеры очистных сооружений «Чавыча»			
Изм.	Кол.уч.	Лист	Нядок.	Подп.	Дата	Проект межевания территории. Графическая часть	Стадия	Лист	Листов
Выполнил	Морцагин М.Г.				08.2023		П	1	9
Проверил	Морцагин М.Г.				08.2023				
						Чертеж межевания, масштаб 1:1000			
						ИП Морцагин М.Г.			


Условные обозначения:

-  граница проекта межевания территории
-  граница планируемого элемента планировочной структуры
-  граница и кадастровый номер существующего земельного участка, учтенного в ЕГРН
-  граница и номер кадастрового квартала
-  граница и кадастровый номер сооружения, учтенного в ЕГРН
-  граница и кадастровый номер здания, строения, учтенного в ЕГРН
-  граница и условное обозначения образуемой части земельного участка
-  граница и условные обозначения образуемого земельного участка


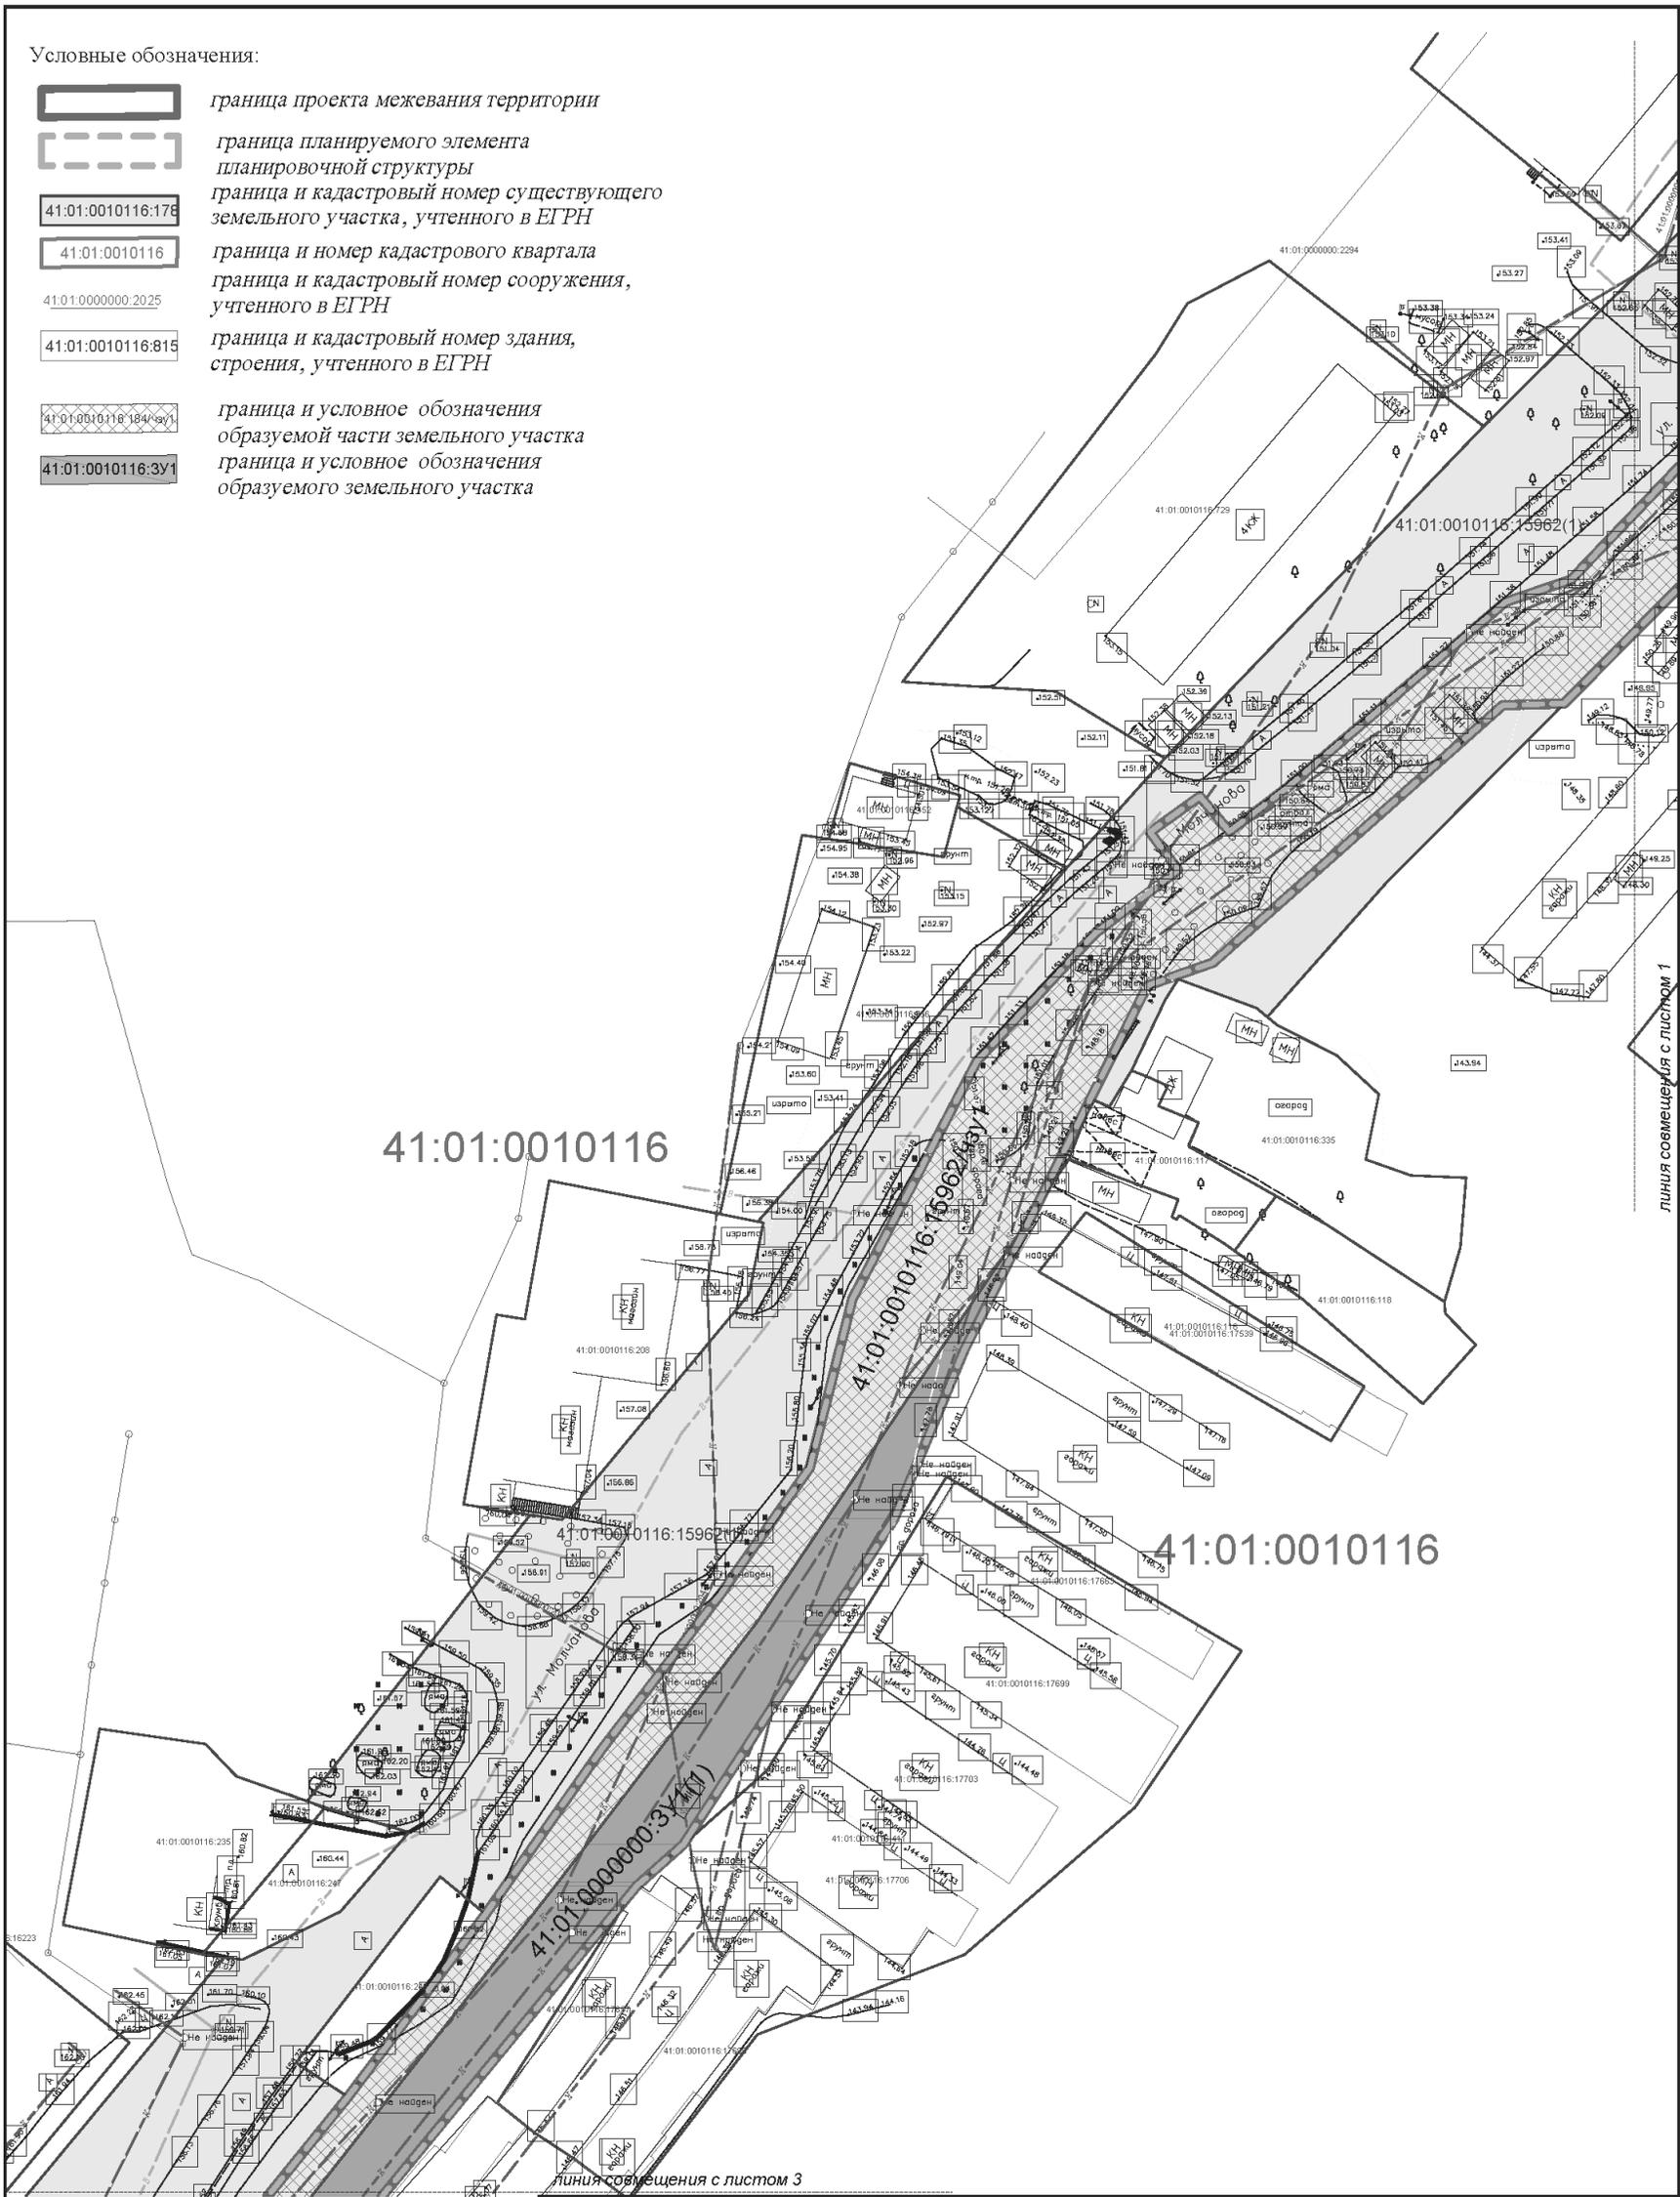


Изм.	Кол.уч.	Лист	Подп.	Дата
Выполнил	Морцагин М.Г.			08.2023
Проверил	Морцагин М.Г.			08.2023

Документация по подготовке проекта планировки территории, содержащего проект межевания территории линейного объекта «Реконструкция самотечного главного коллектора от 8 км (камеры на перекрестке дорог Молчанова - Кавказская) до приемной камеры очистных сооружений «Чавыча»				
Проект межевания территории. Графическая часть		Стадия	Лист	Листов
		П	2	9
ИП Морцагин М.Г.				

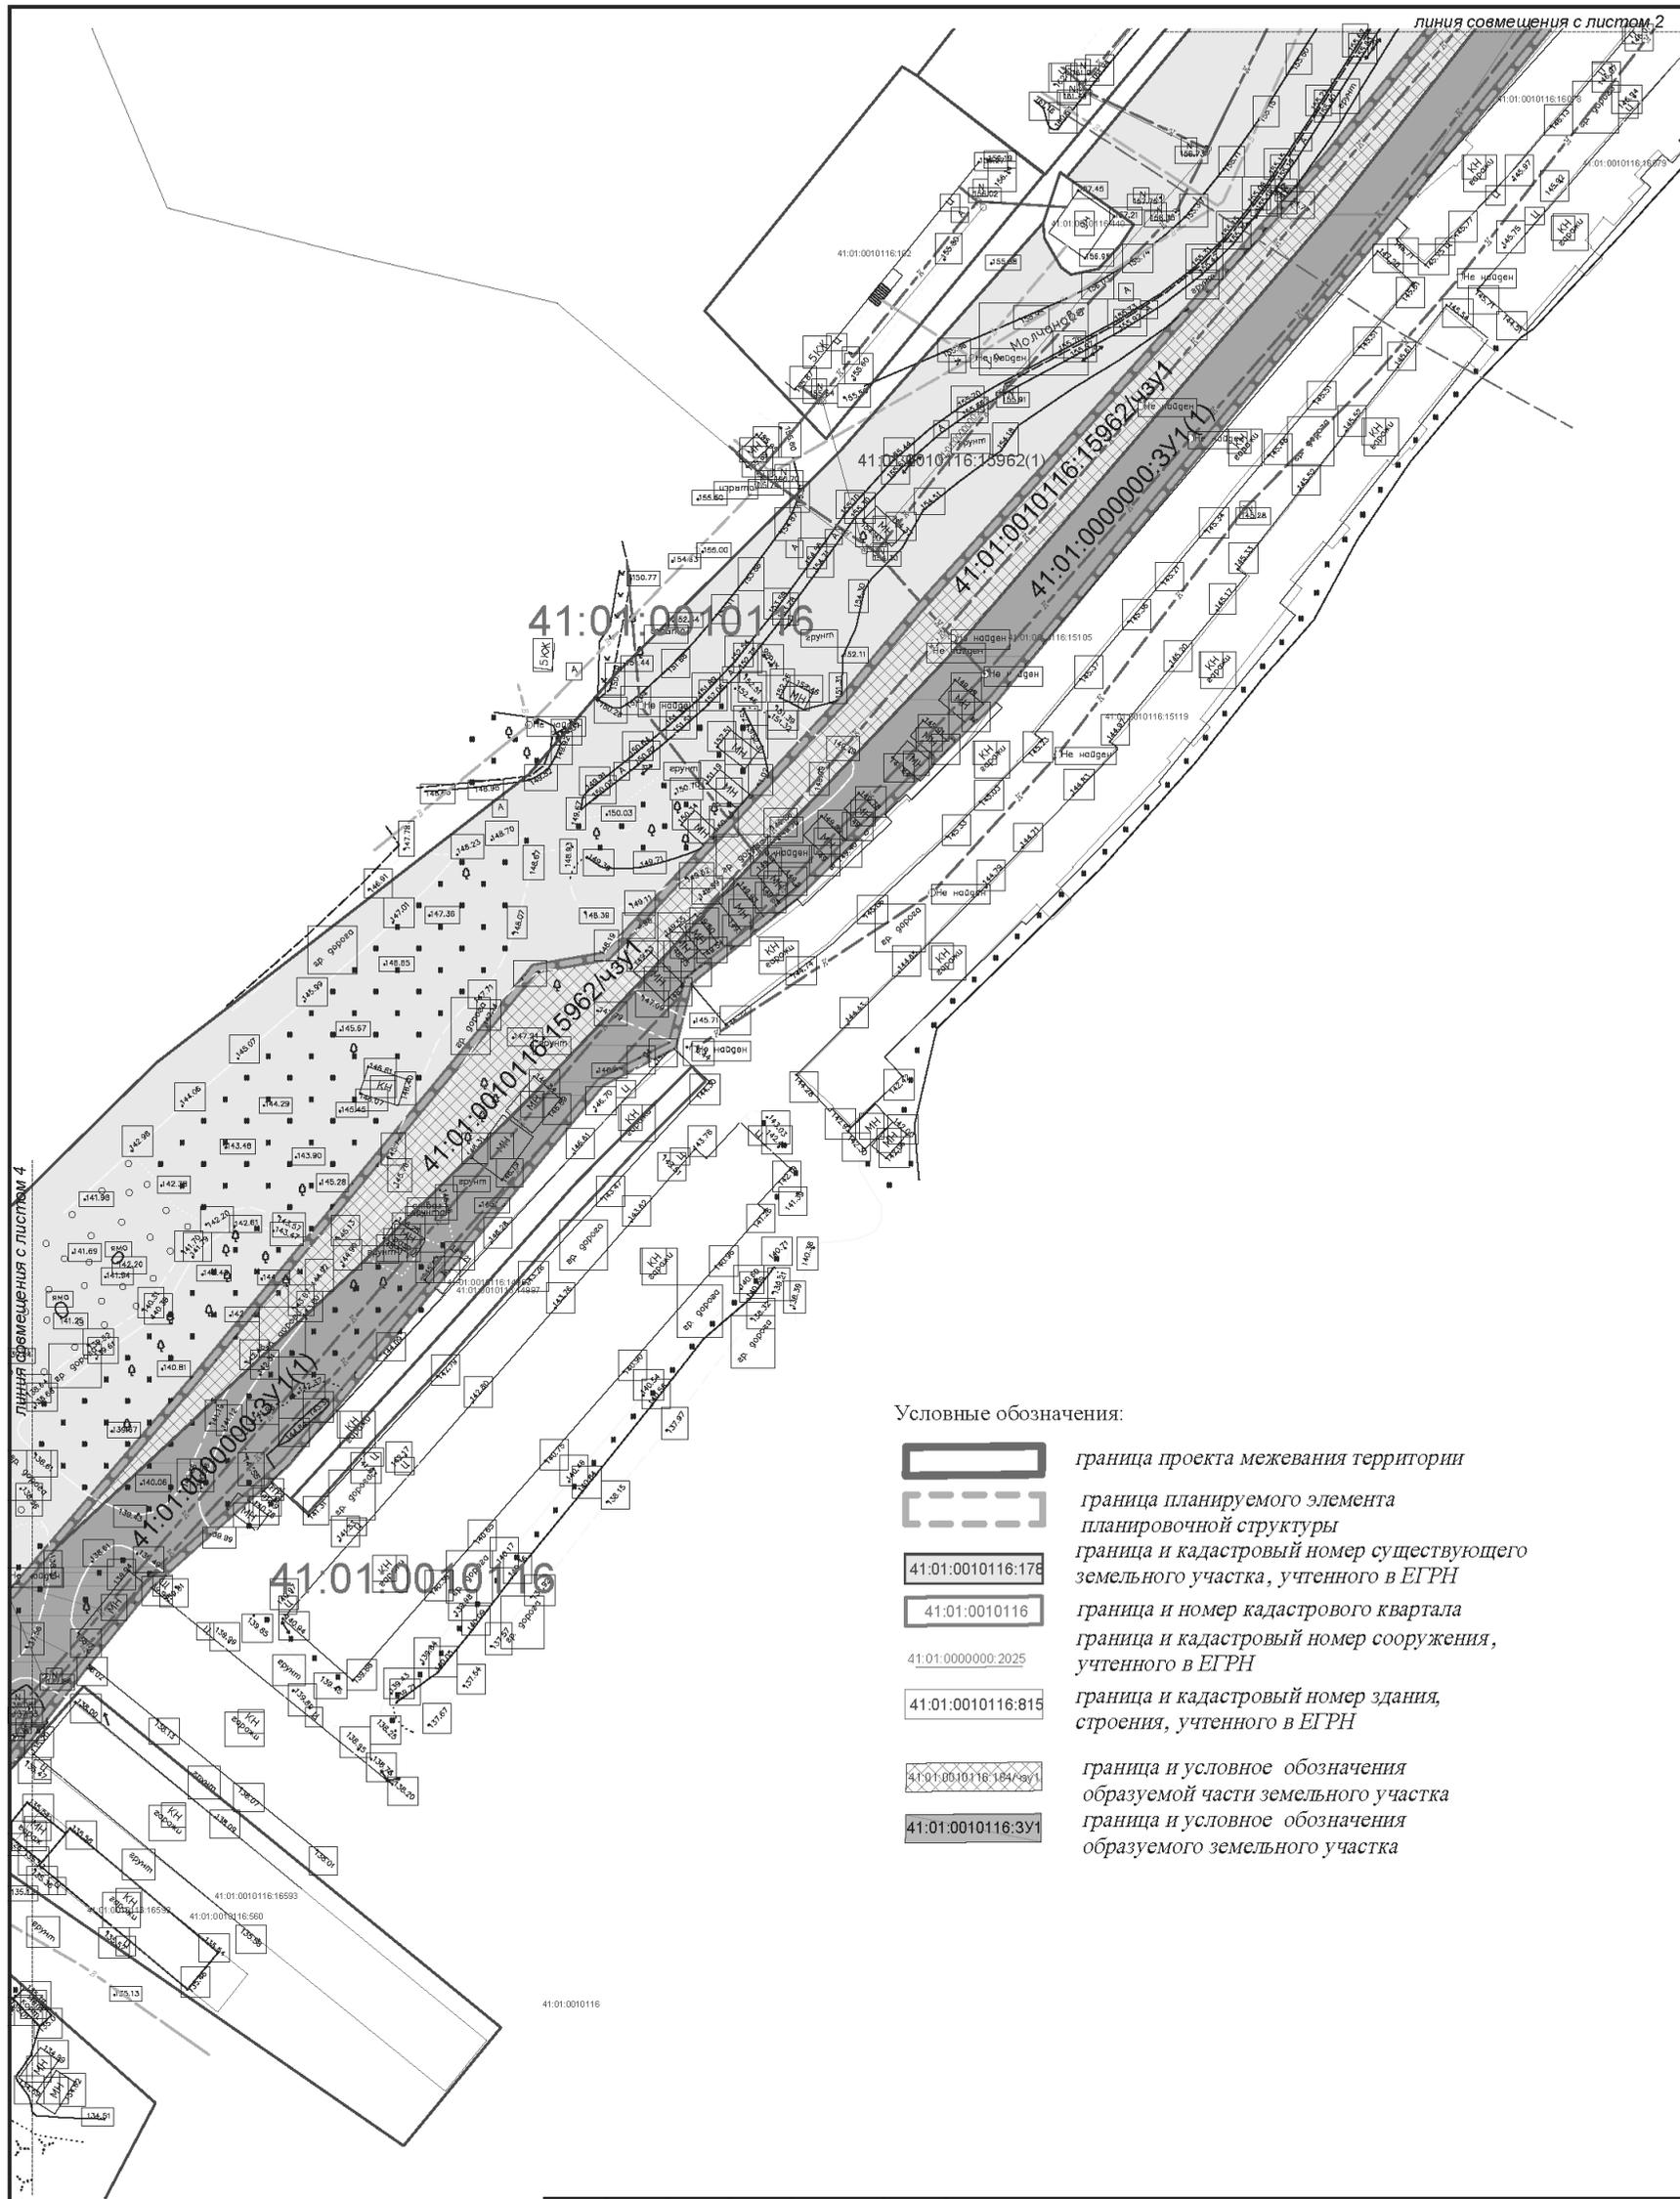


Условные обозначения:

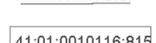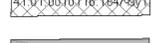-  граница проекта межевания территории
-  граница планируемого элемента планировочной структуры
-  граница и кадастровый номер существующего земельного участка, учтенного в ЕГРН
-  граница и номер кадастрового квартала
-  граница и кадастровый номер сооружения, учтенного в ЕГРН
-  граница и кадастровый номер здания, строения, учтенного в ЕГРН
-  граница и условное обозначения образуемой части земельного участка
-  граница и условное обозначения образуемого земельного участка



						Документация по подготовке проекта планировки территории, содержащего проект межевания территории линейного объекта «Реконструкция самодетного главного коллектора от 8 км (камеры на перекрестке дорог Молчанова - Кавказская) до приемной камеры очистных сооружений «Чавыча»			
Изм.	Кол.уч.	Лист	Нядок.	Подп.	Дата	Проект межевания территории. Графическая часть	Стадия	Лист	Листов
Выполнил	Морцагин М.Г.				08.2023		П	3	9
Проверил	Морцагин М.Г.				08.2023				
						Чертеж межевания, масштаб 1:1000			
						ИП Морцагин М.Г.			

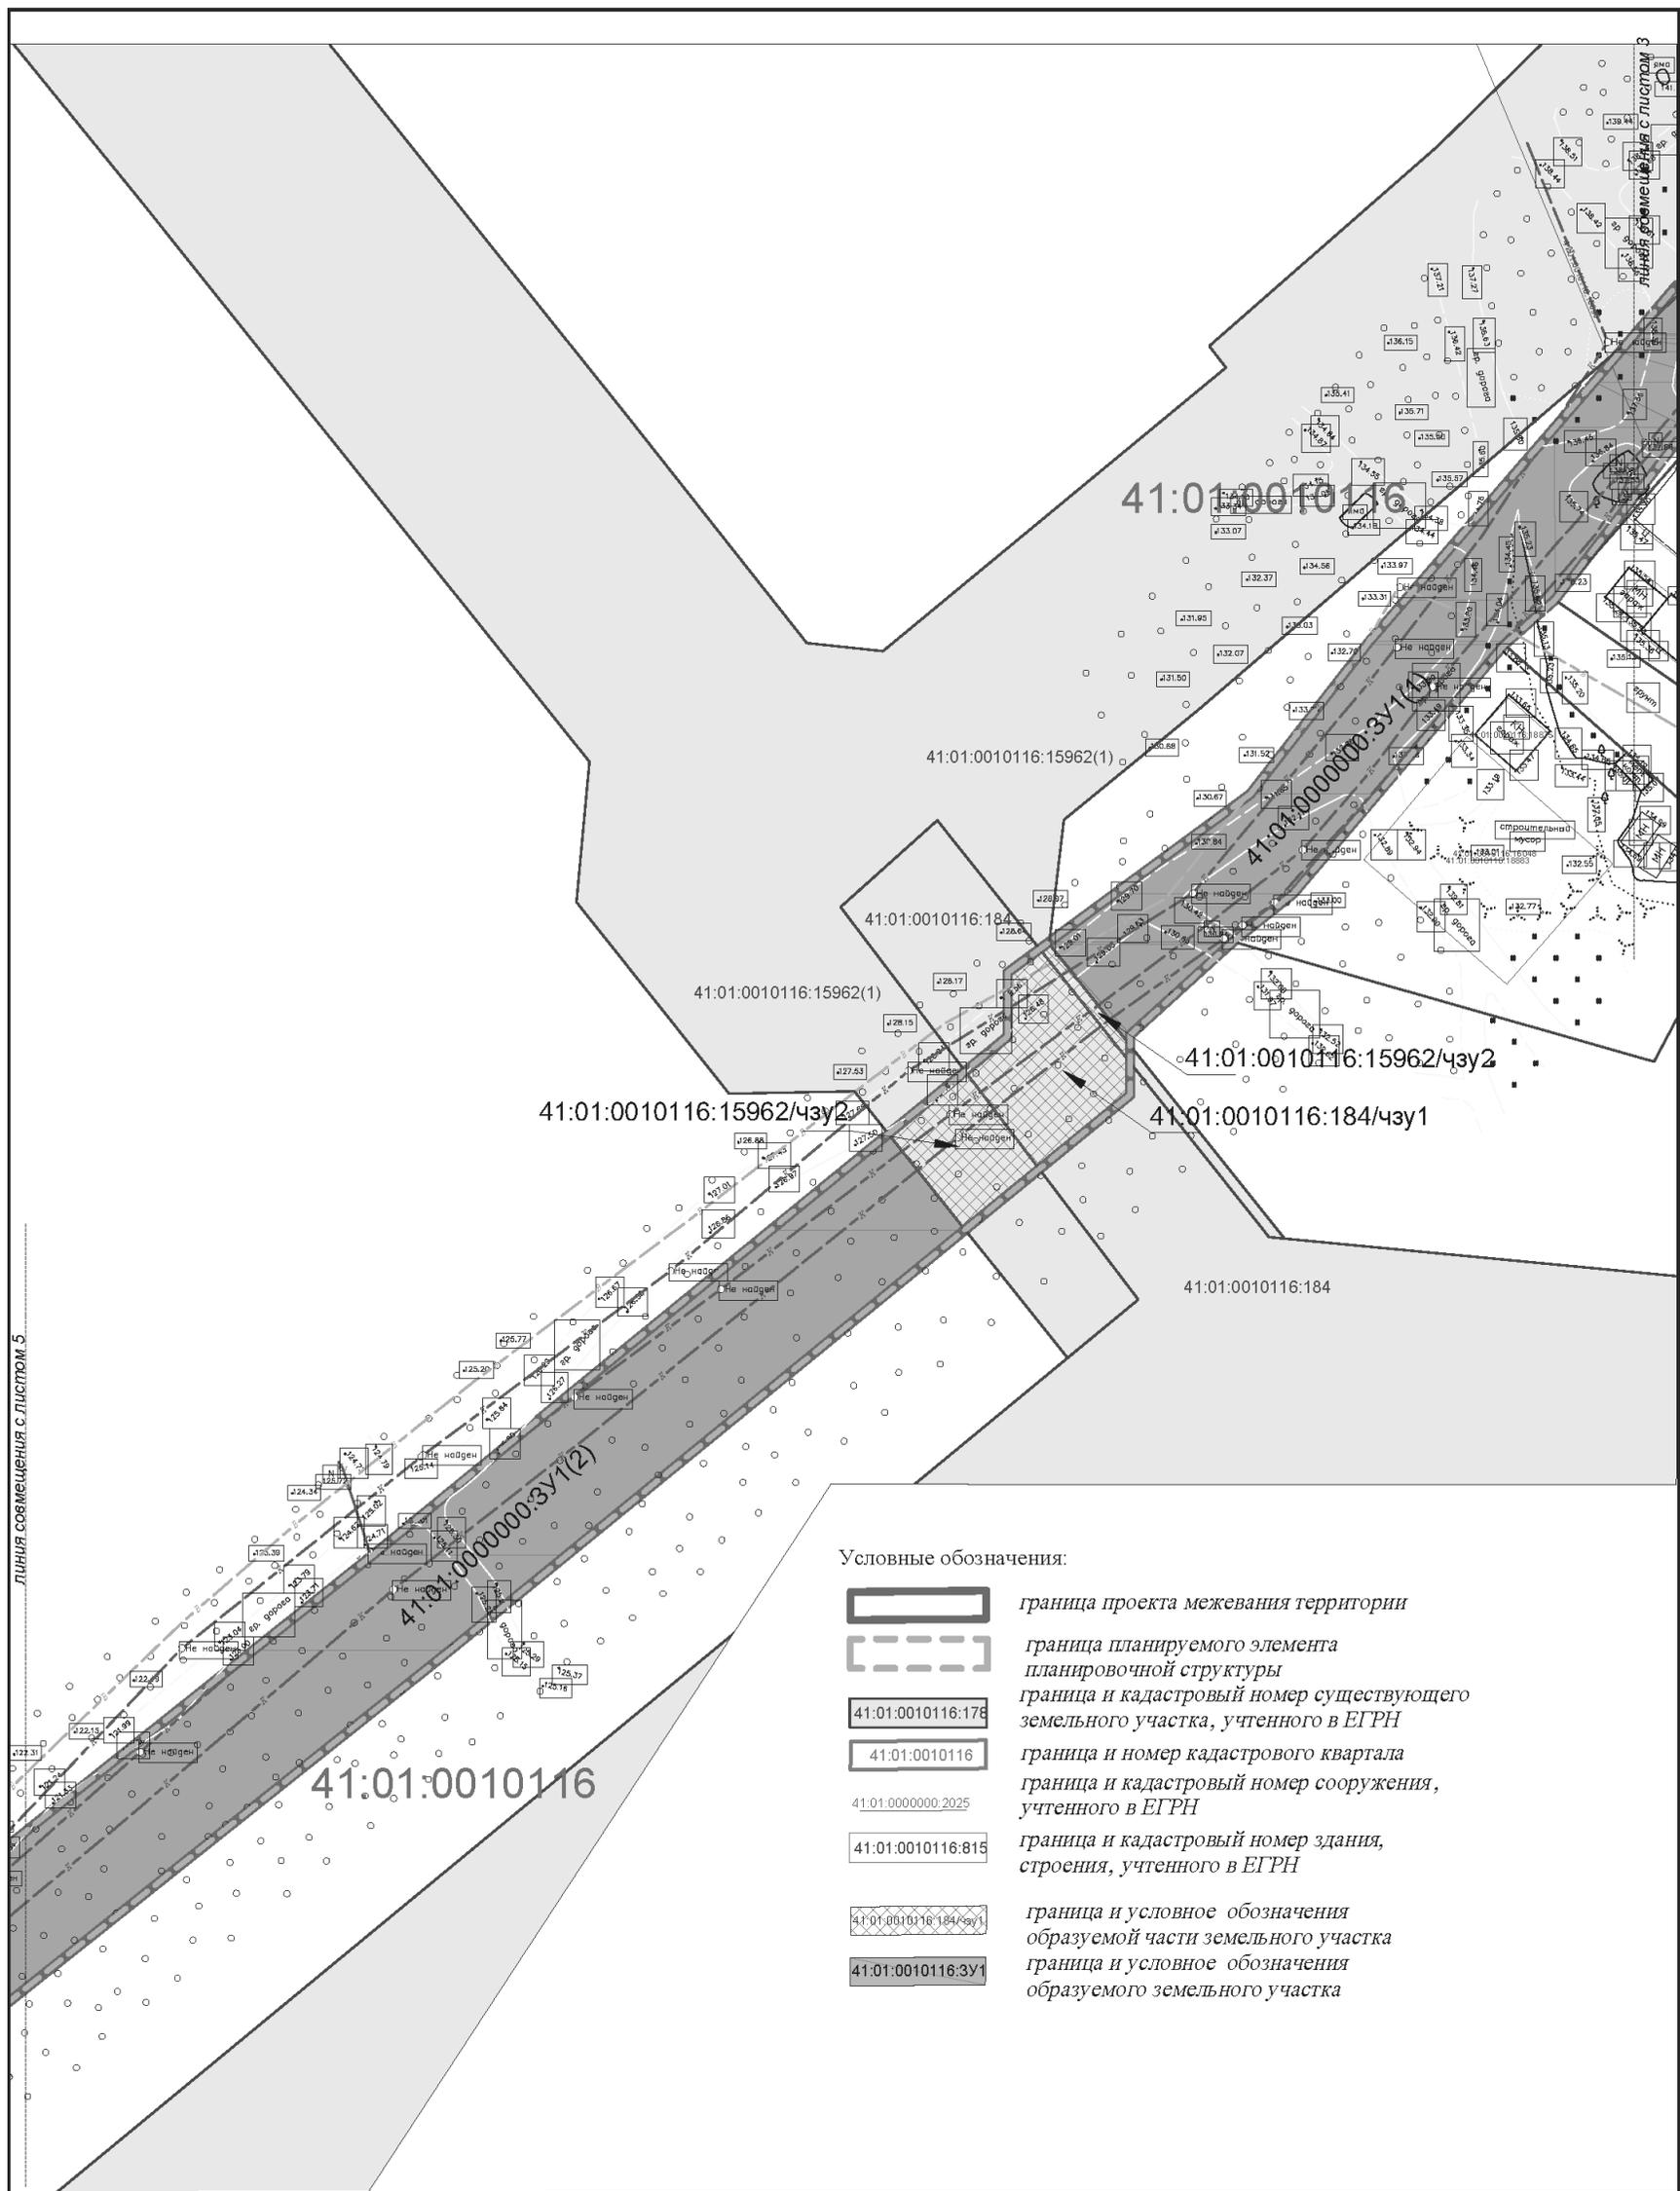




Условные обозначения:


- граница проекта межевания территории
- граница планируемого элемента планировочной структуры
- граница и кадастровый номер существующего земельного участка, учтенного в ЕГРН
- граница и номер кадастрового квартала
- граница и кадастровый номер сооружения, учтенного в ЕГРН
- граница и кадастровый номер здания, строения, учтенного в ЕГРН
- граница и условные обозначения образуемой части земельного участка
- граница и условные обозначения образуемого земельного участка



						Документация по подготовке проекта планировки территории, содержащего проект межевания территории линейного объекта «Реконструкция самотечного главного коллектора от 8 км (камеры на перекрестке дорог Молчанова - Каваказская) до приемной камеры очистных сооружений «Чавыча»			
Изм.	Кол.уч.	Лист	№док.	Подп.	Дата	Проект межевания территории.	Стадия	Лист	Листов
						Графическая часть	П	4	9
Выполнил		Морзагин М.Г.			08.2023				
Проверил		Морзагин М.Г.			08.2023				
						Чертеж межевания, масштаб 1:1000			
						ИП Морзагин М.Г.			

Условные обозначения:

   -  граница проекта межевания территории
-  граница планируемого элемента планировочной структуры
-  граница и кадастровый номер существующего земельного участка, учтенного в ЕГРН
-  граница и номер кадастрового квартала
-  граница и кадастровый номер сооружения, учтенного в ЕГРН
-  граница и кадастровый номер здания, строения, учтенного в ЕГРН
-  граница и условные обозначения образуемой части земельного участка
-  граница и условные обозначения образуемого земельного участка

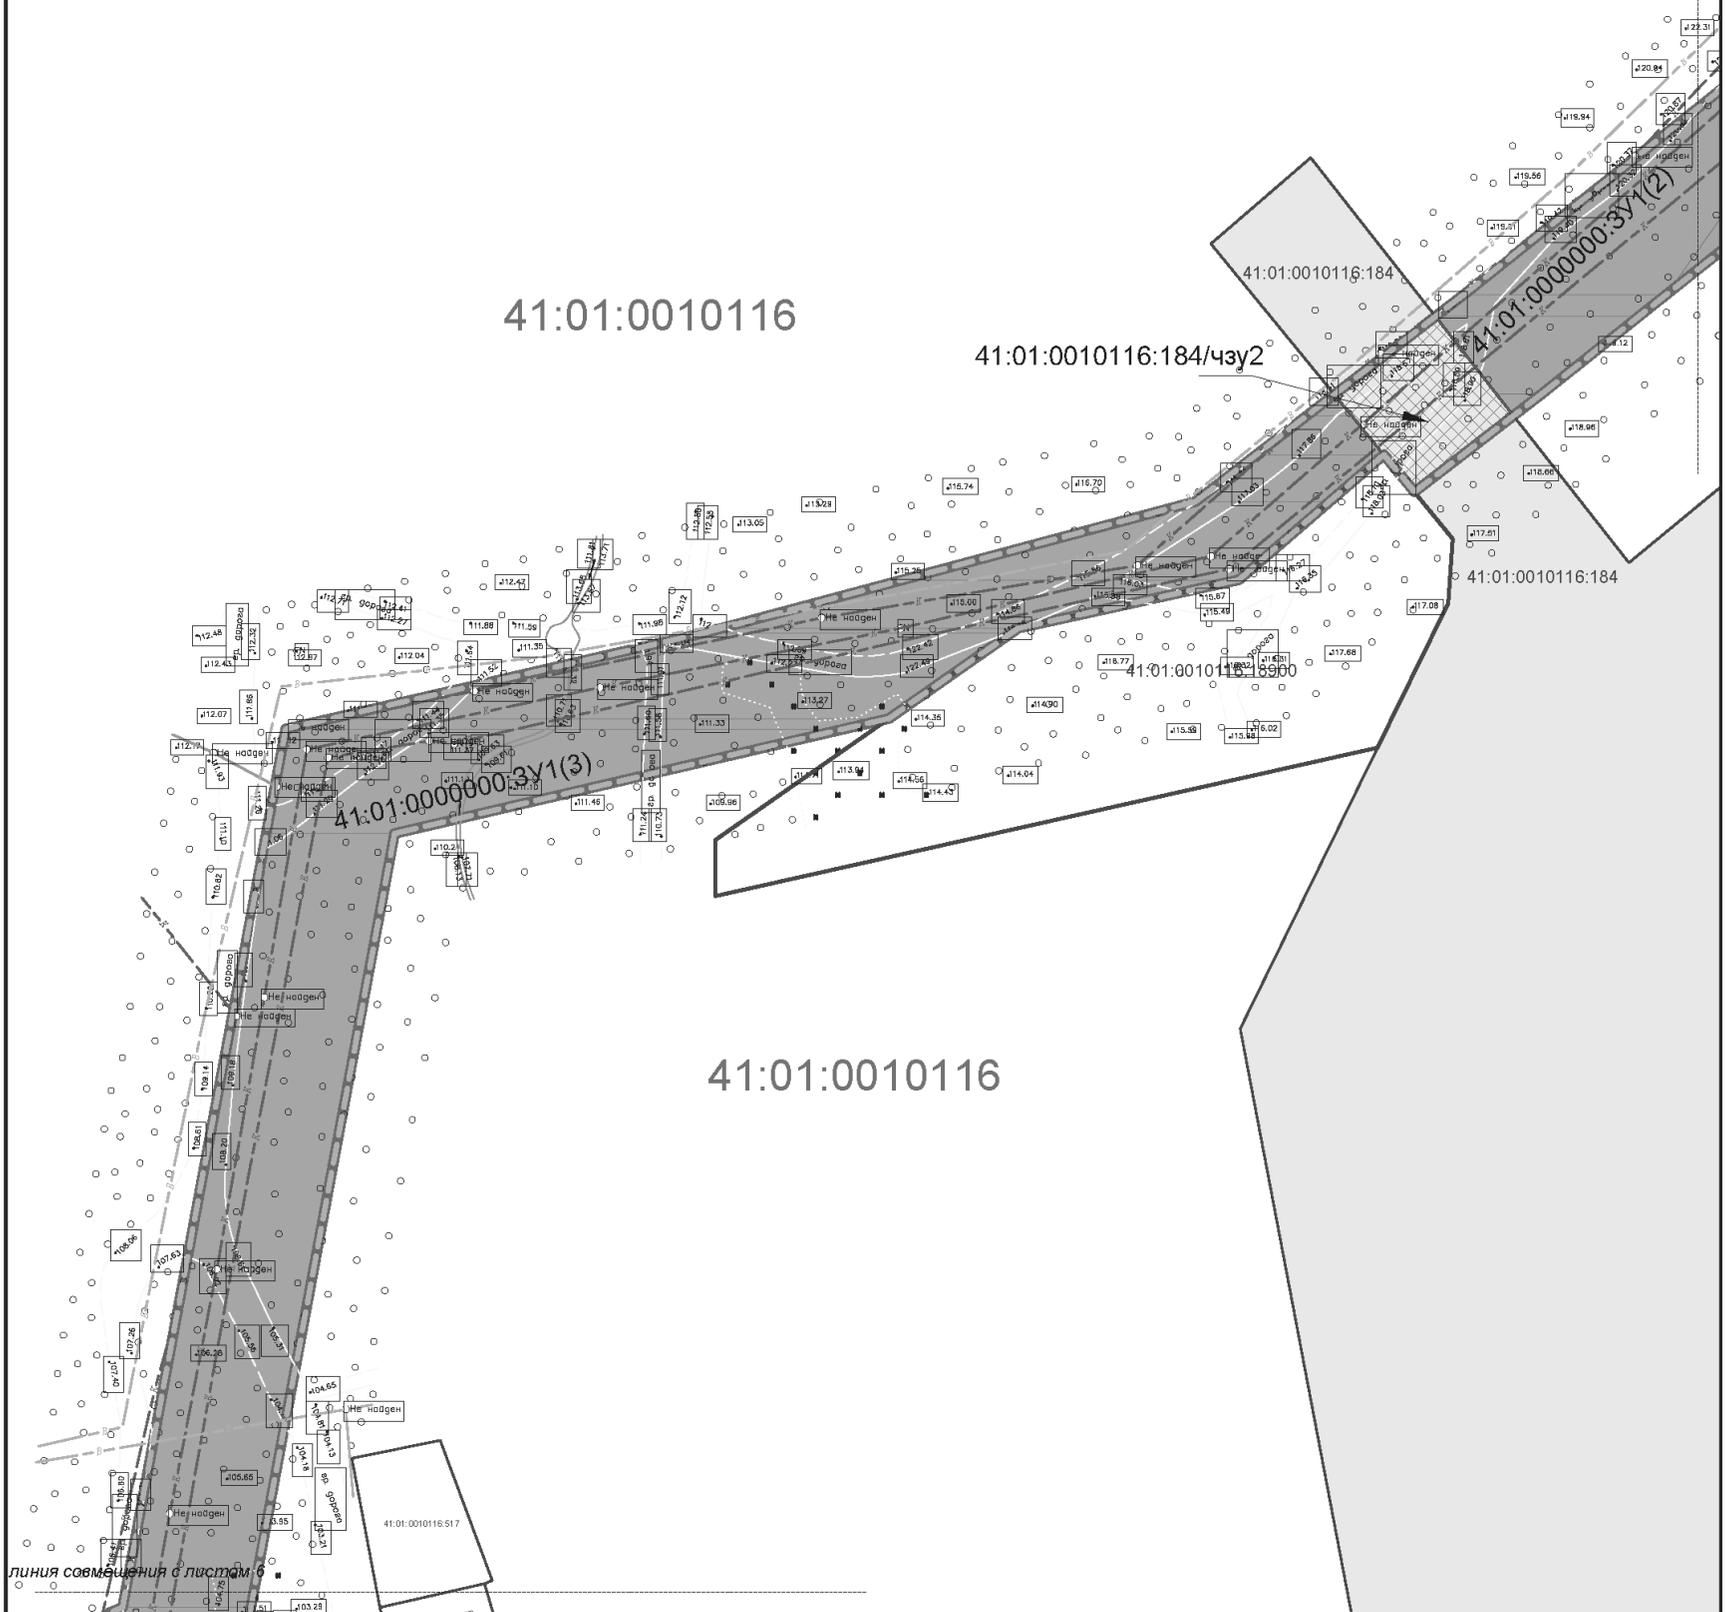


ЛИНИЯ СОВМЕЩЕНИЯ С ЛИСТОМ 4


линия совмещения с листом 6




						Документация по подготовке проекта планировки территории, содержащего проект межевания территории линейного объекта «Реконструкция самотечного главного коллектора от 8 км (камеры на перекрестке дорог Молчанова - Кавказская) до приемной камеры очистных сооружений «Чавыча»			
Изм.	Кол.уч.	Лист	Нядок.	Подп.	Дата	Проект межевания территории. Графическая часть	Стадия	Лист	Листов
Выполнил	Морцагин М.Г.				08.2023		П	5	9
Проверил	Морцагин М.Г.				08.2023	ИП Морцагин М.Г.			
Чертеж межевания, масштаб 1:1000									

Условные обозначения:

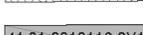-  граница проекта межевания территории
-  граница планируемого элемента планировочной структуры
-  граница и кадастровый номер существующего земельного участка, учтенного в ЕГРН
-  граница и номер кадастрового квартала
-  граница и кадастровый номер сооружения, учтенного в ЕГРН
-  граница и кадастровый номер здания, строения, учтенного в ЕГРН
-  граница и условное обозначения образуемой части земельного участка
-  граница и условное обозначения образуемого земельного участка

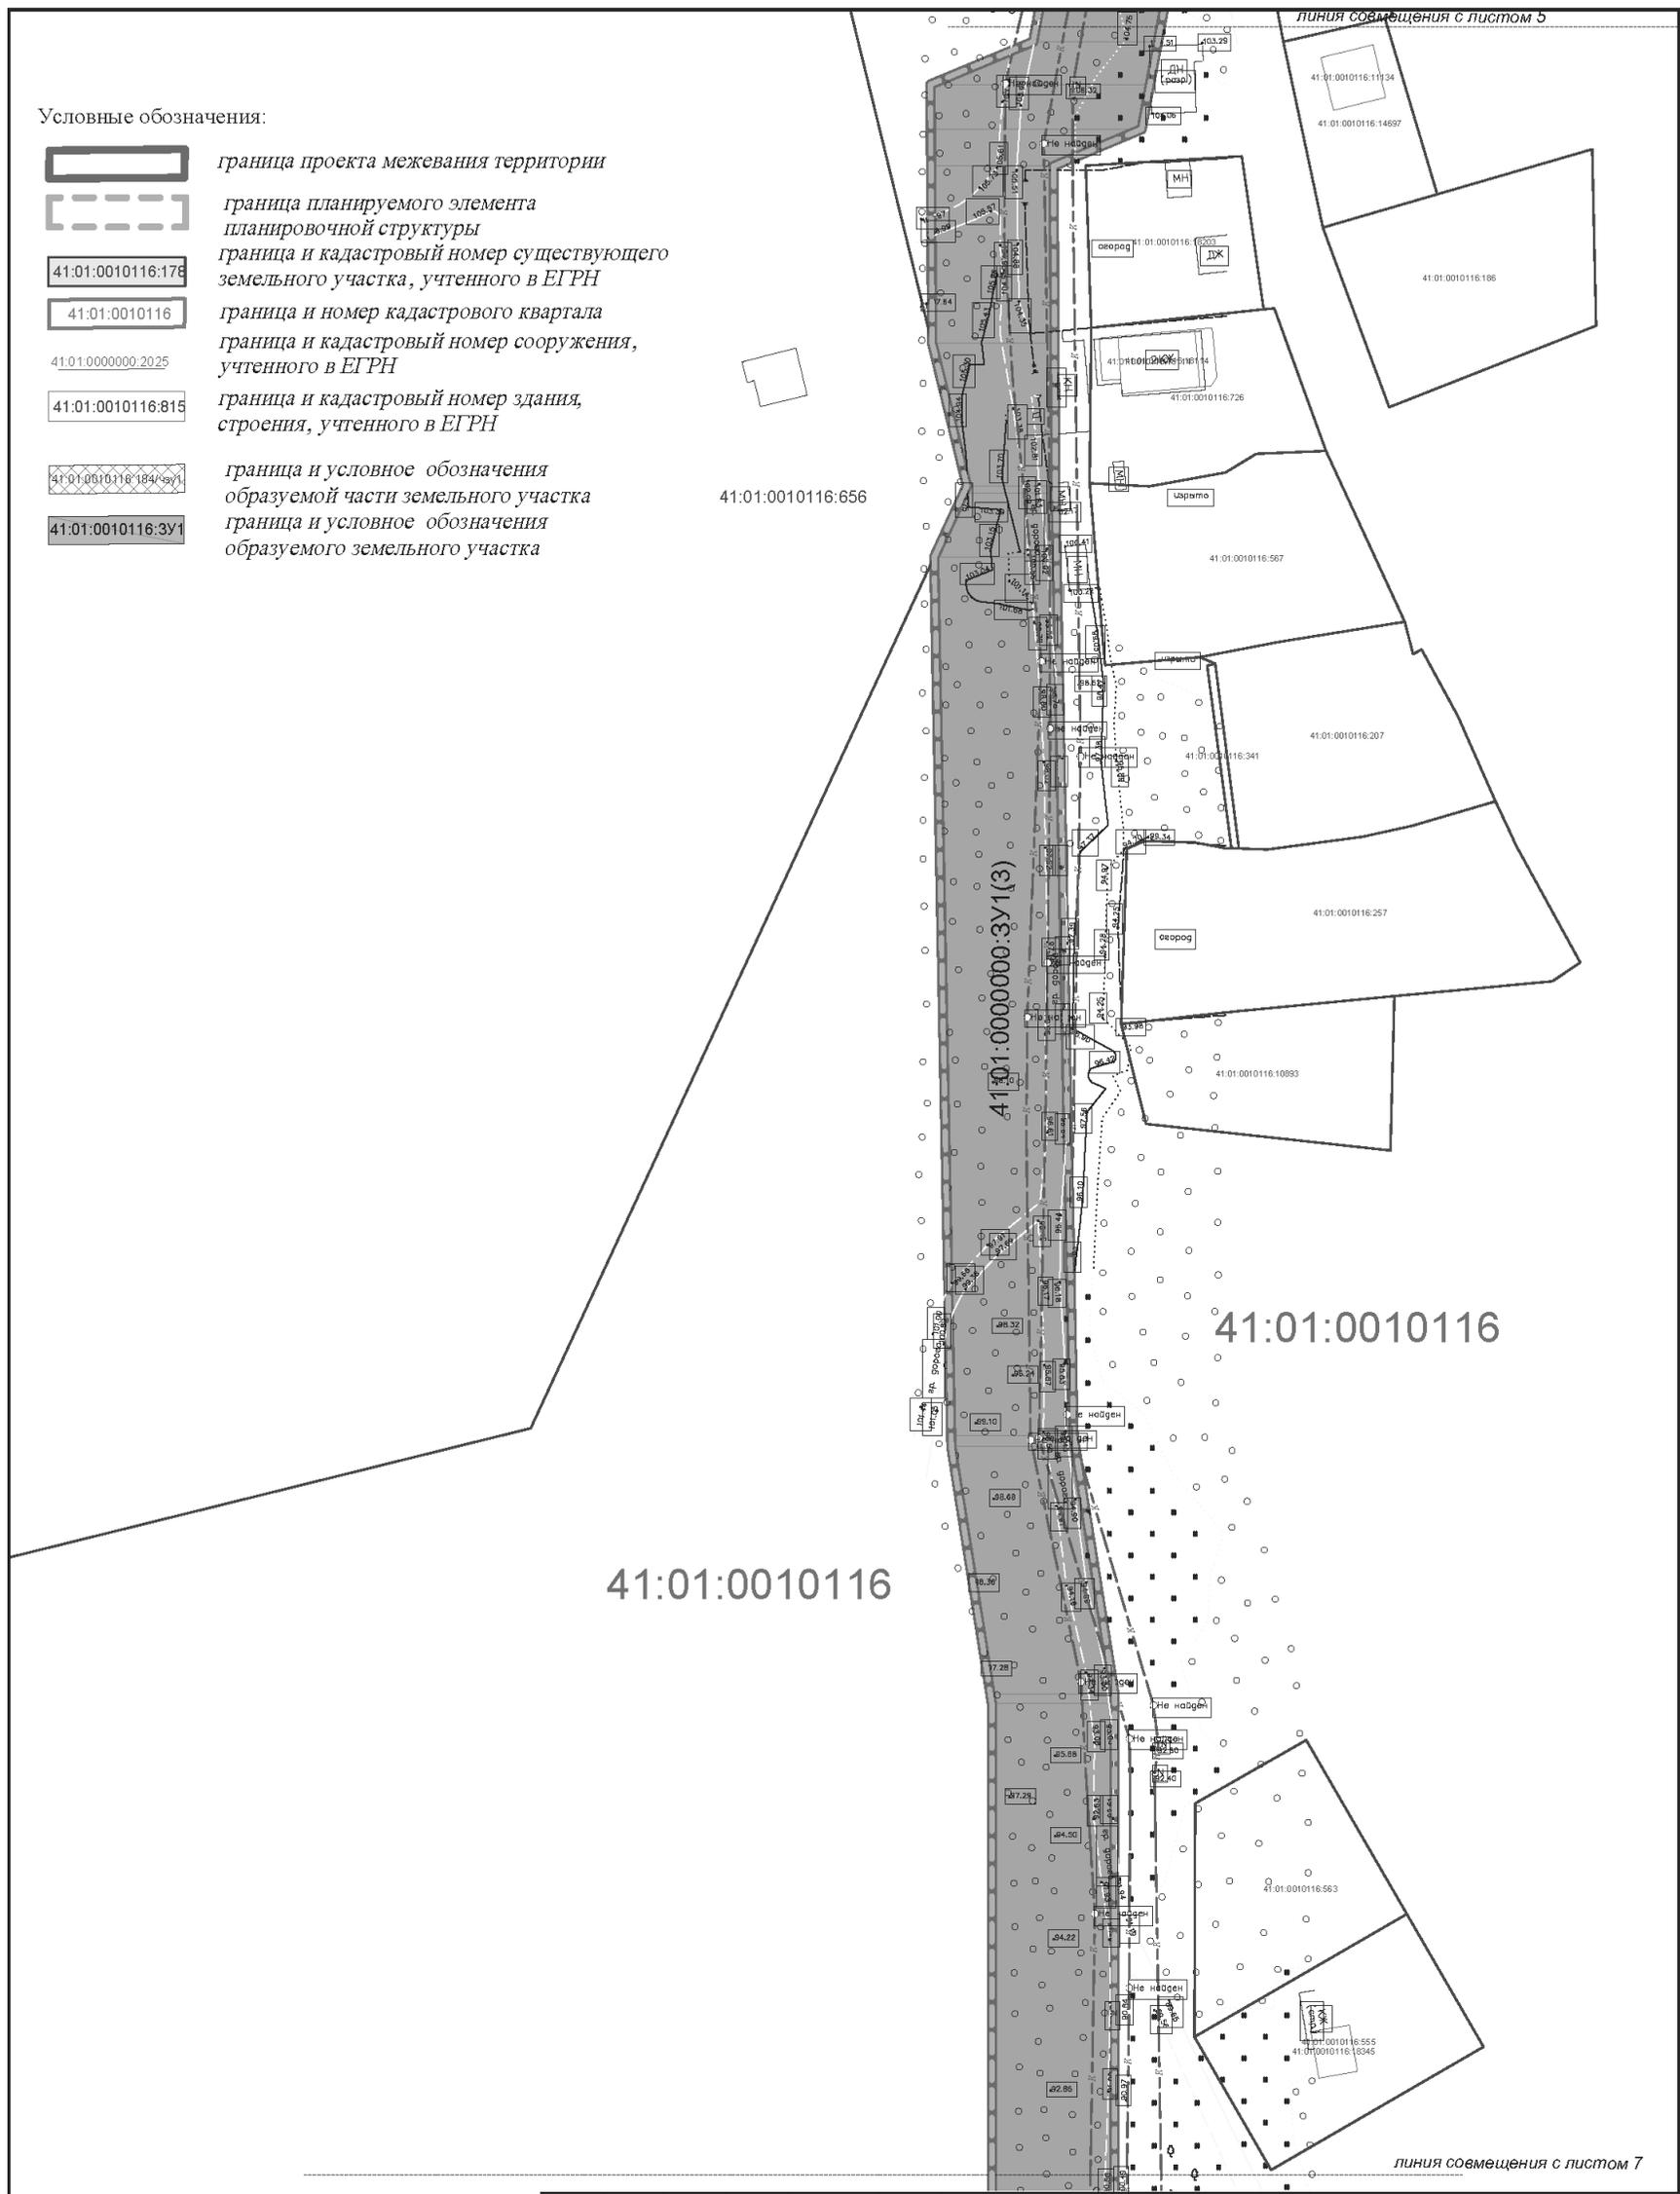

Изм.	Кол.уч.	Лист	№ док.	Подп.	Дата	Документация по подготовке проекта планировки территории, содержащего проект межевания территории линейного объекта «Реконструкция самодетного главного коллектора от 8 км (камеры на перекрестке дорог Молчанова - Кавказская) до приемной камеры очистных сооружений «Чавыча»			Стадия	Лист	Листов
Выполнил	Морзагин М.Г.				08.2023	Проект межевания территории. Графическая часть			П	6	9
Проверил	Морзагин М.Г.				08.2023	Чертеж межевания, масштаб 1:1000					
									ИП Морзагин М.Г.		

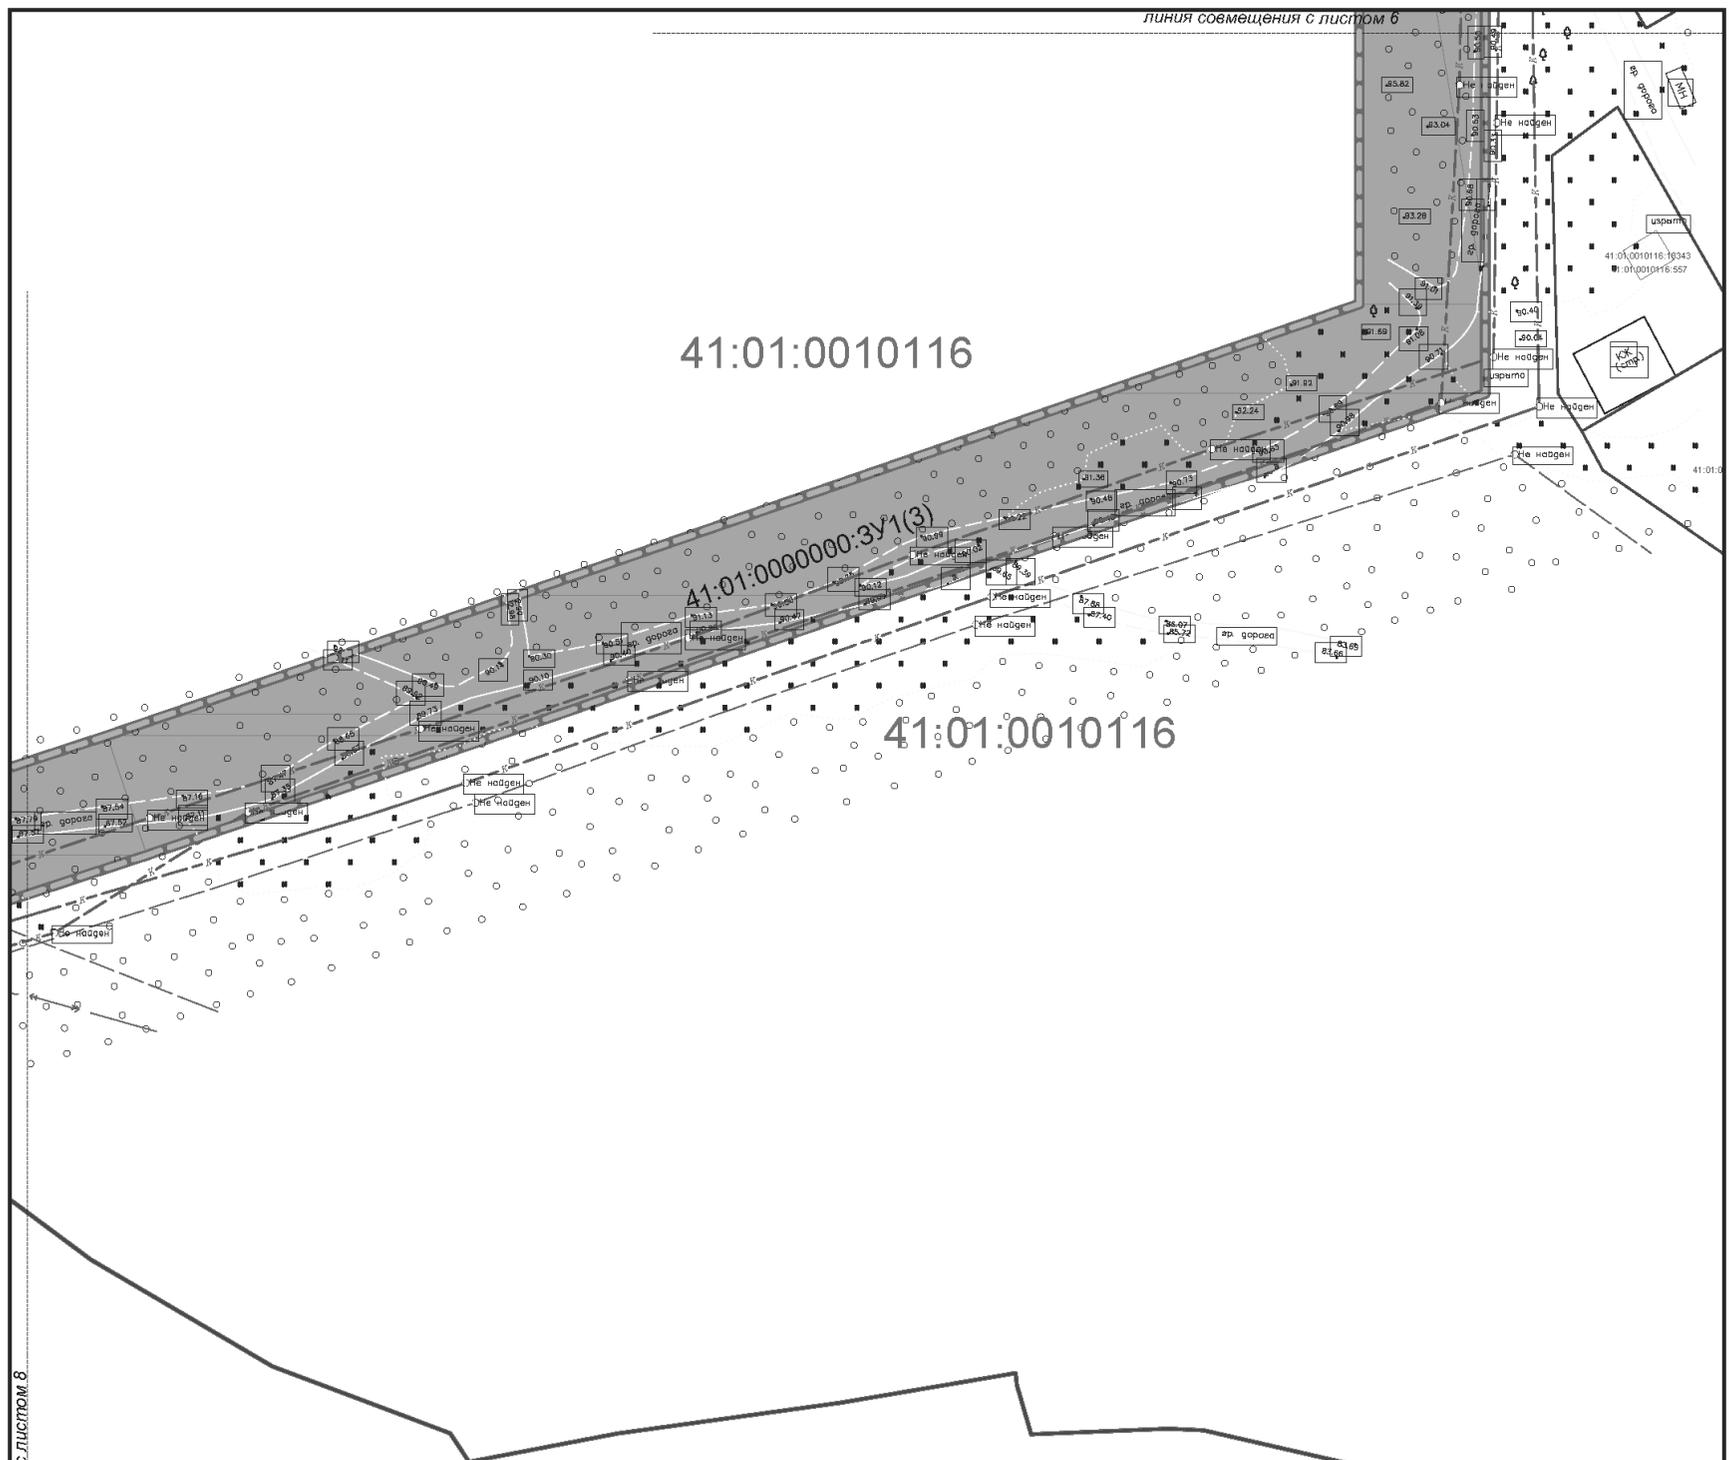


Условные обозначения:


-  граница проекта межевания территории
-  граница планируемого элемента планировочной структуры
-  граница и кадастровый номер существующего земельного участка, учтенного в ЕГРН
-  граница и номер кадастрового квартала
-  граница и кадастровый номер сооружения, учтенного в ЕГРН
-  граница и кадастровый номер здания, строения, учтенного в ЕГРН
-  граница и условное обозначения образуемой части земельного участка
-  граница и условное обозначения образуемого земельного участка



						Документация по подготовке проекта планировки территории, содержащего проект межевания территории линейного объекта «Реконструкция самотечного главного коллектора от 8 км (камеры на перекрестке дорог Молчанова - Каеказская) до приемной камеры очистных сооружений «Чавыча»			
Изм.	Кол.уч.	Лист	Нядок.	Подп.	Дата	Проект межевания территории. Графическая часть	Стадия	Лист	Листов
Выполнил	Морцагин М.Г				08.2023		П	7	9
Проверил	Морцагин М.Г				08.2023				
						Чертеж межевания, масштаб 1:1000			
						ИП Морцагин М.Г.			

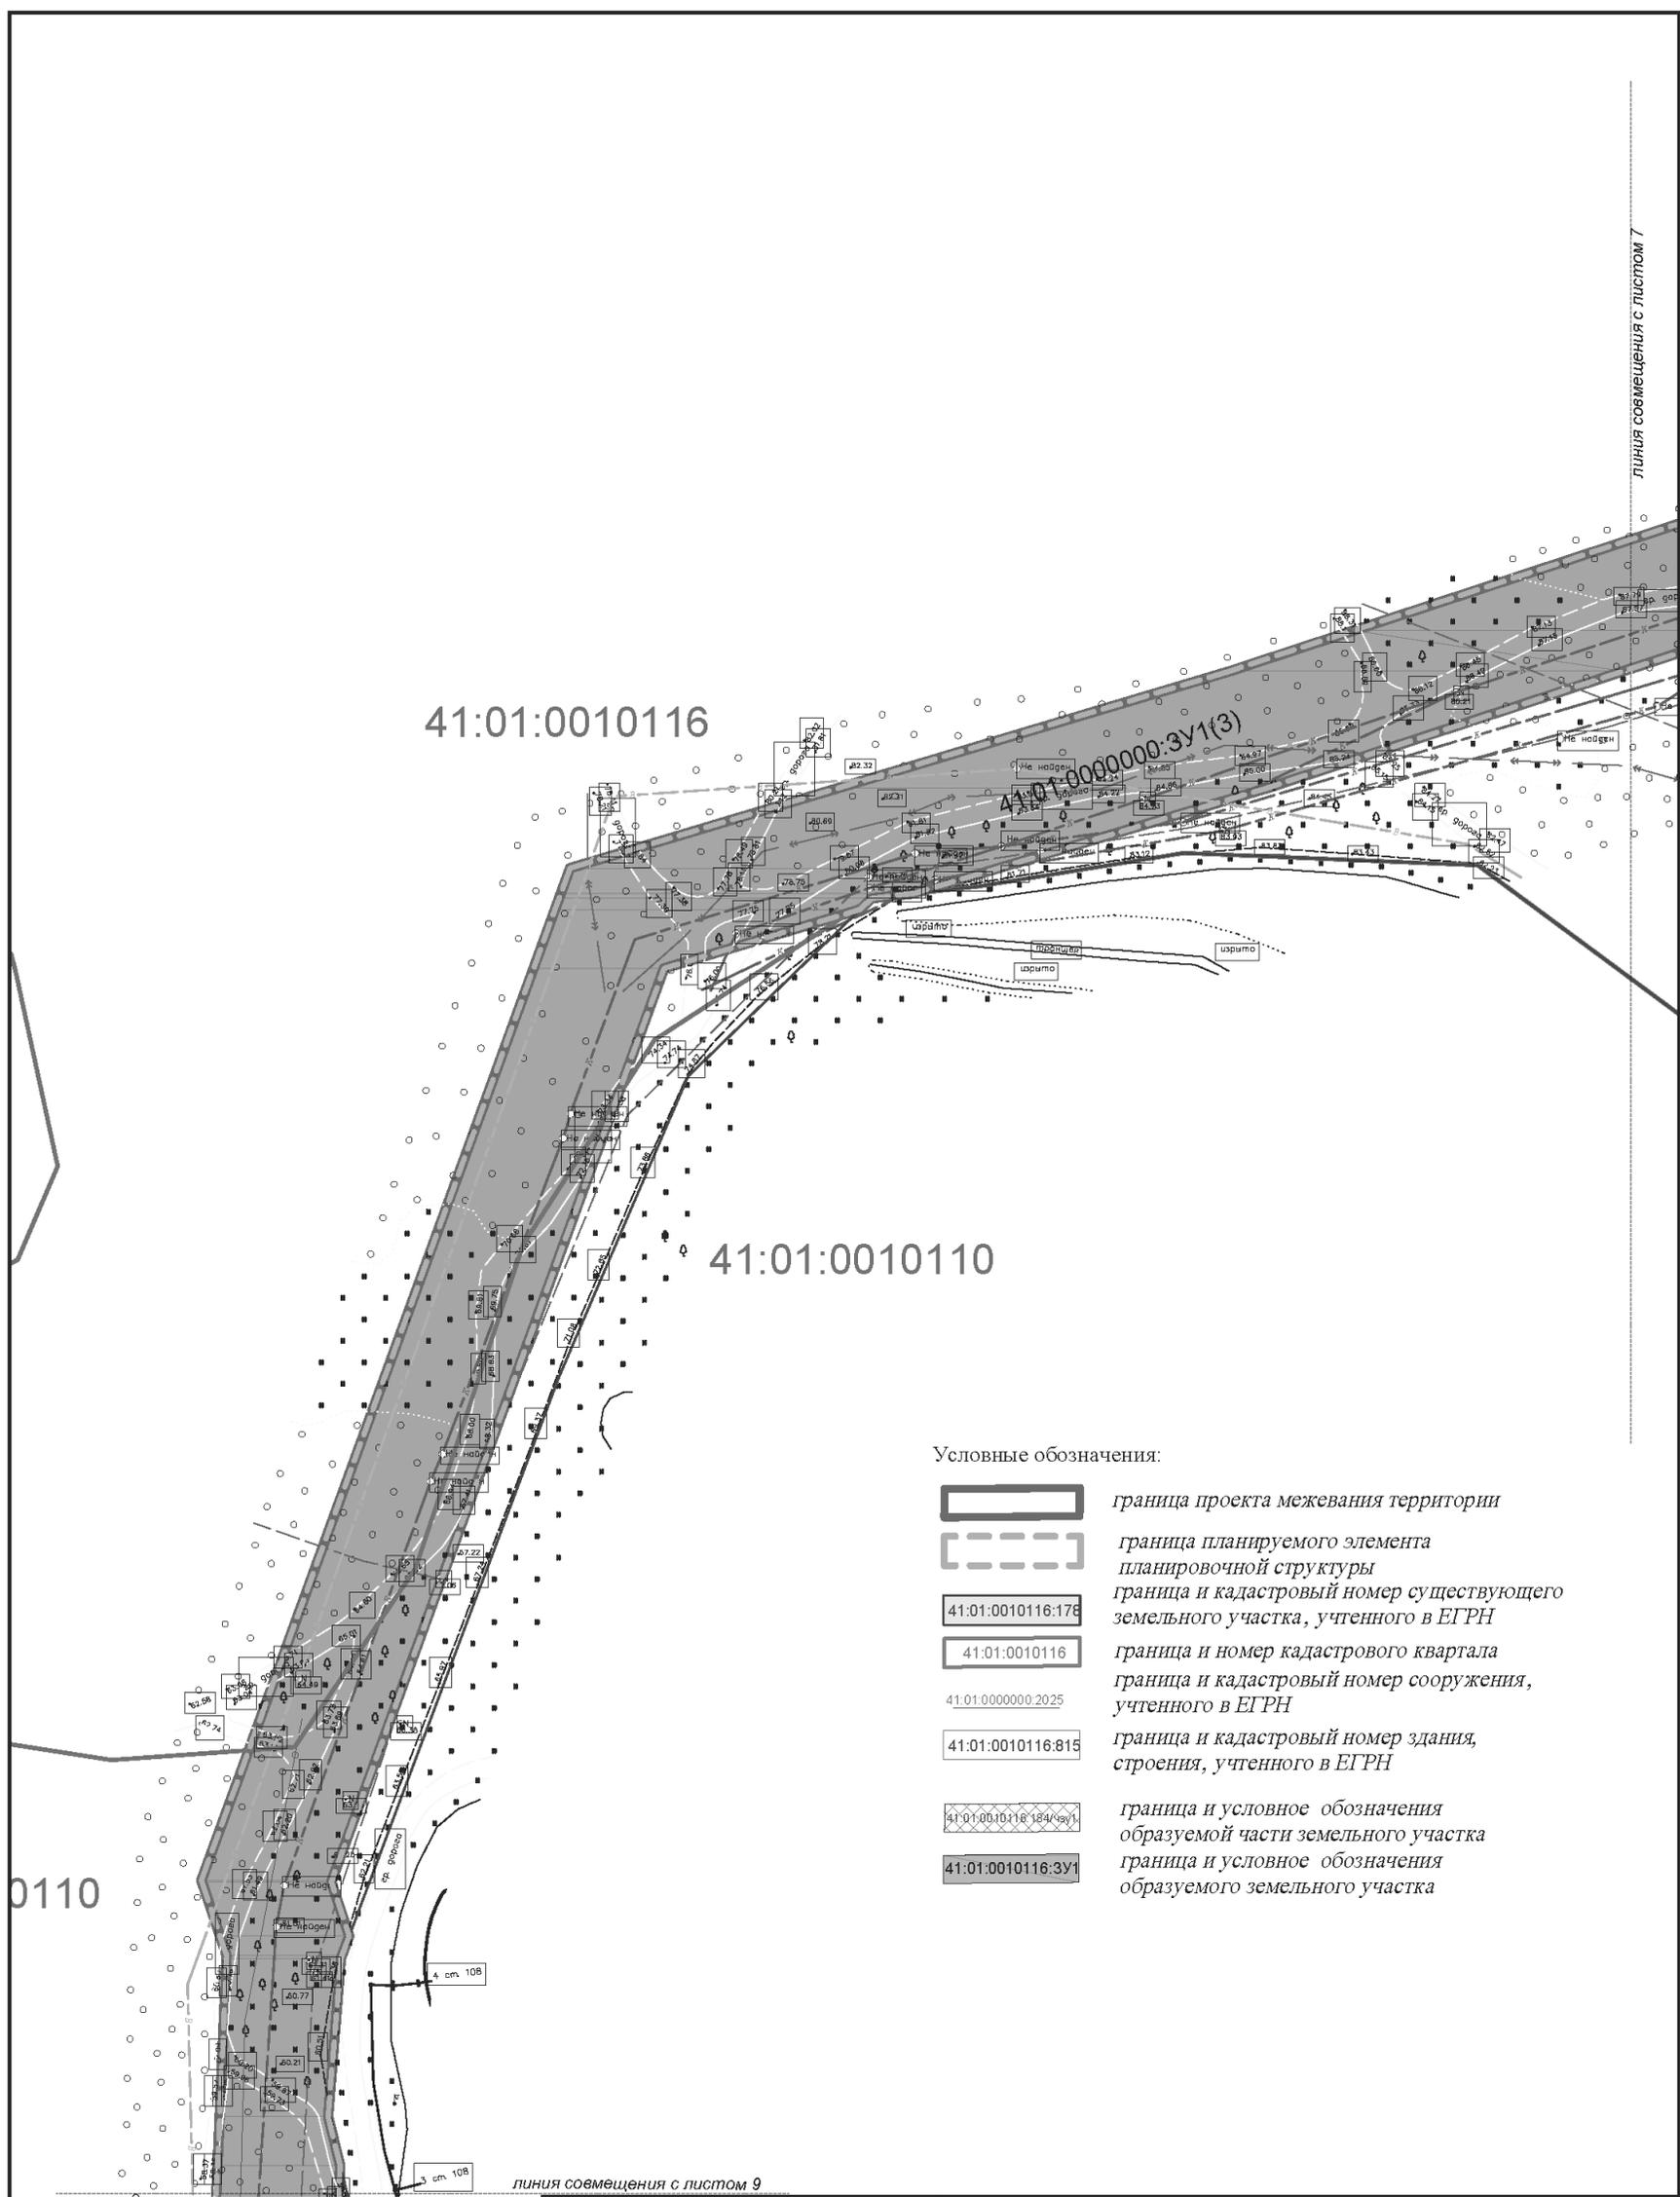

Условные обозначения:

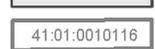
-  граница проекта межевания территории
-  граница планируемого элемента планировочной структуры
-  граница и кадастровый номер существующего земельного участка, учтенного в ЕГРН
-  граница и номер кадастрового квартала
-  граница и кадастровый номер сооружения, учтенного в ЕГРН
-  граница и кадастровый номер здания, строения, учтенного в ЕГРН
-  граница и условные обозначения образуемой части земельного участка
-  граница и условные обозначения образуемого земельного участка

0110

линия совмещения с листом 9



						Документация по подготовке проекта планировки территории, содержащего проект межевания территории линейного объекта «Реконструкция самотечного главного коллектора от 8 км (камеры на перекрестке дорог Молчанова - Кавказская) до приемной камеры очистных сооружений «Чавыча»			
Изм.	Кол.уч.	Лист	Нядок.	Подп.	Дата	Проект межевания территории. Графическая часть	Стадия	Лист	Листов
Выполнил	Морзагин М.Г.				08.2023		П	8	9
Проверил	Морзагин М.Г.				08.2023				
						Чертеж межевания, масштаб 1:1000			
						ИП Морзагин М.Г.			

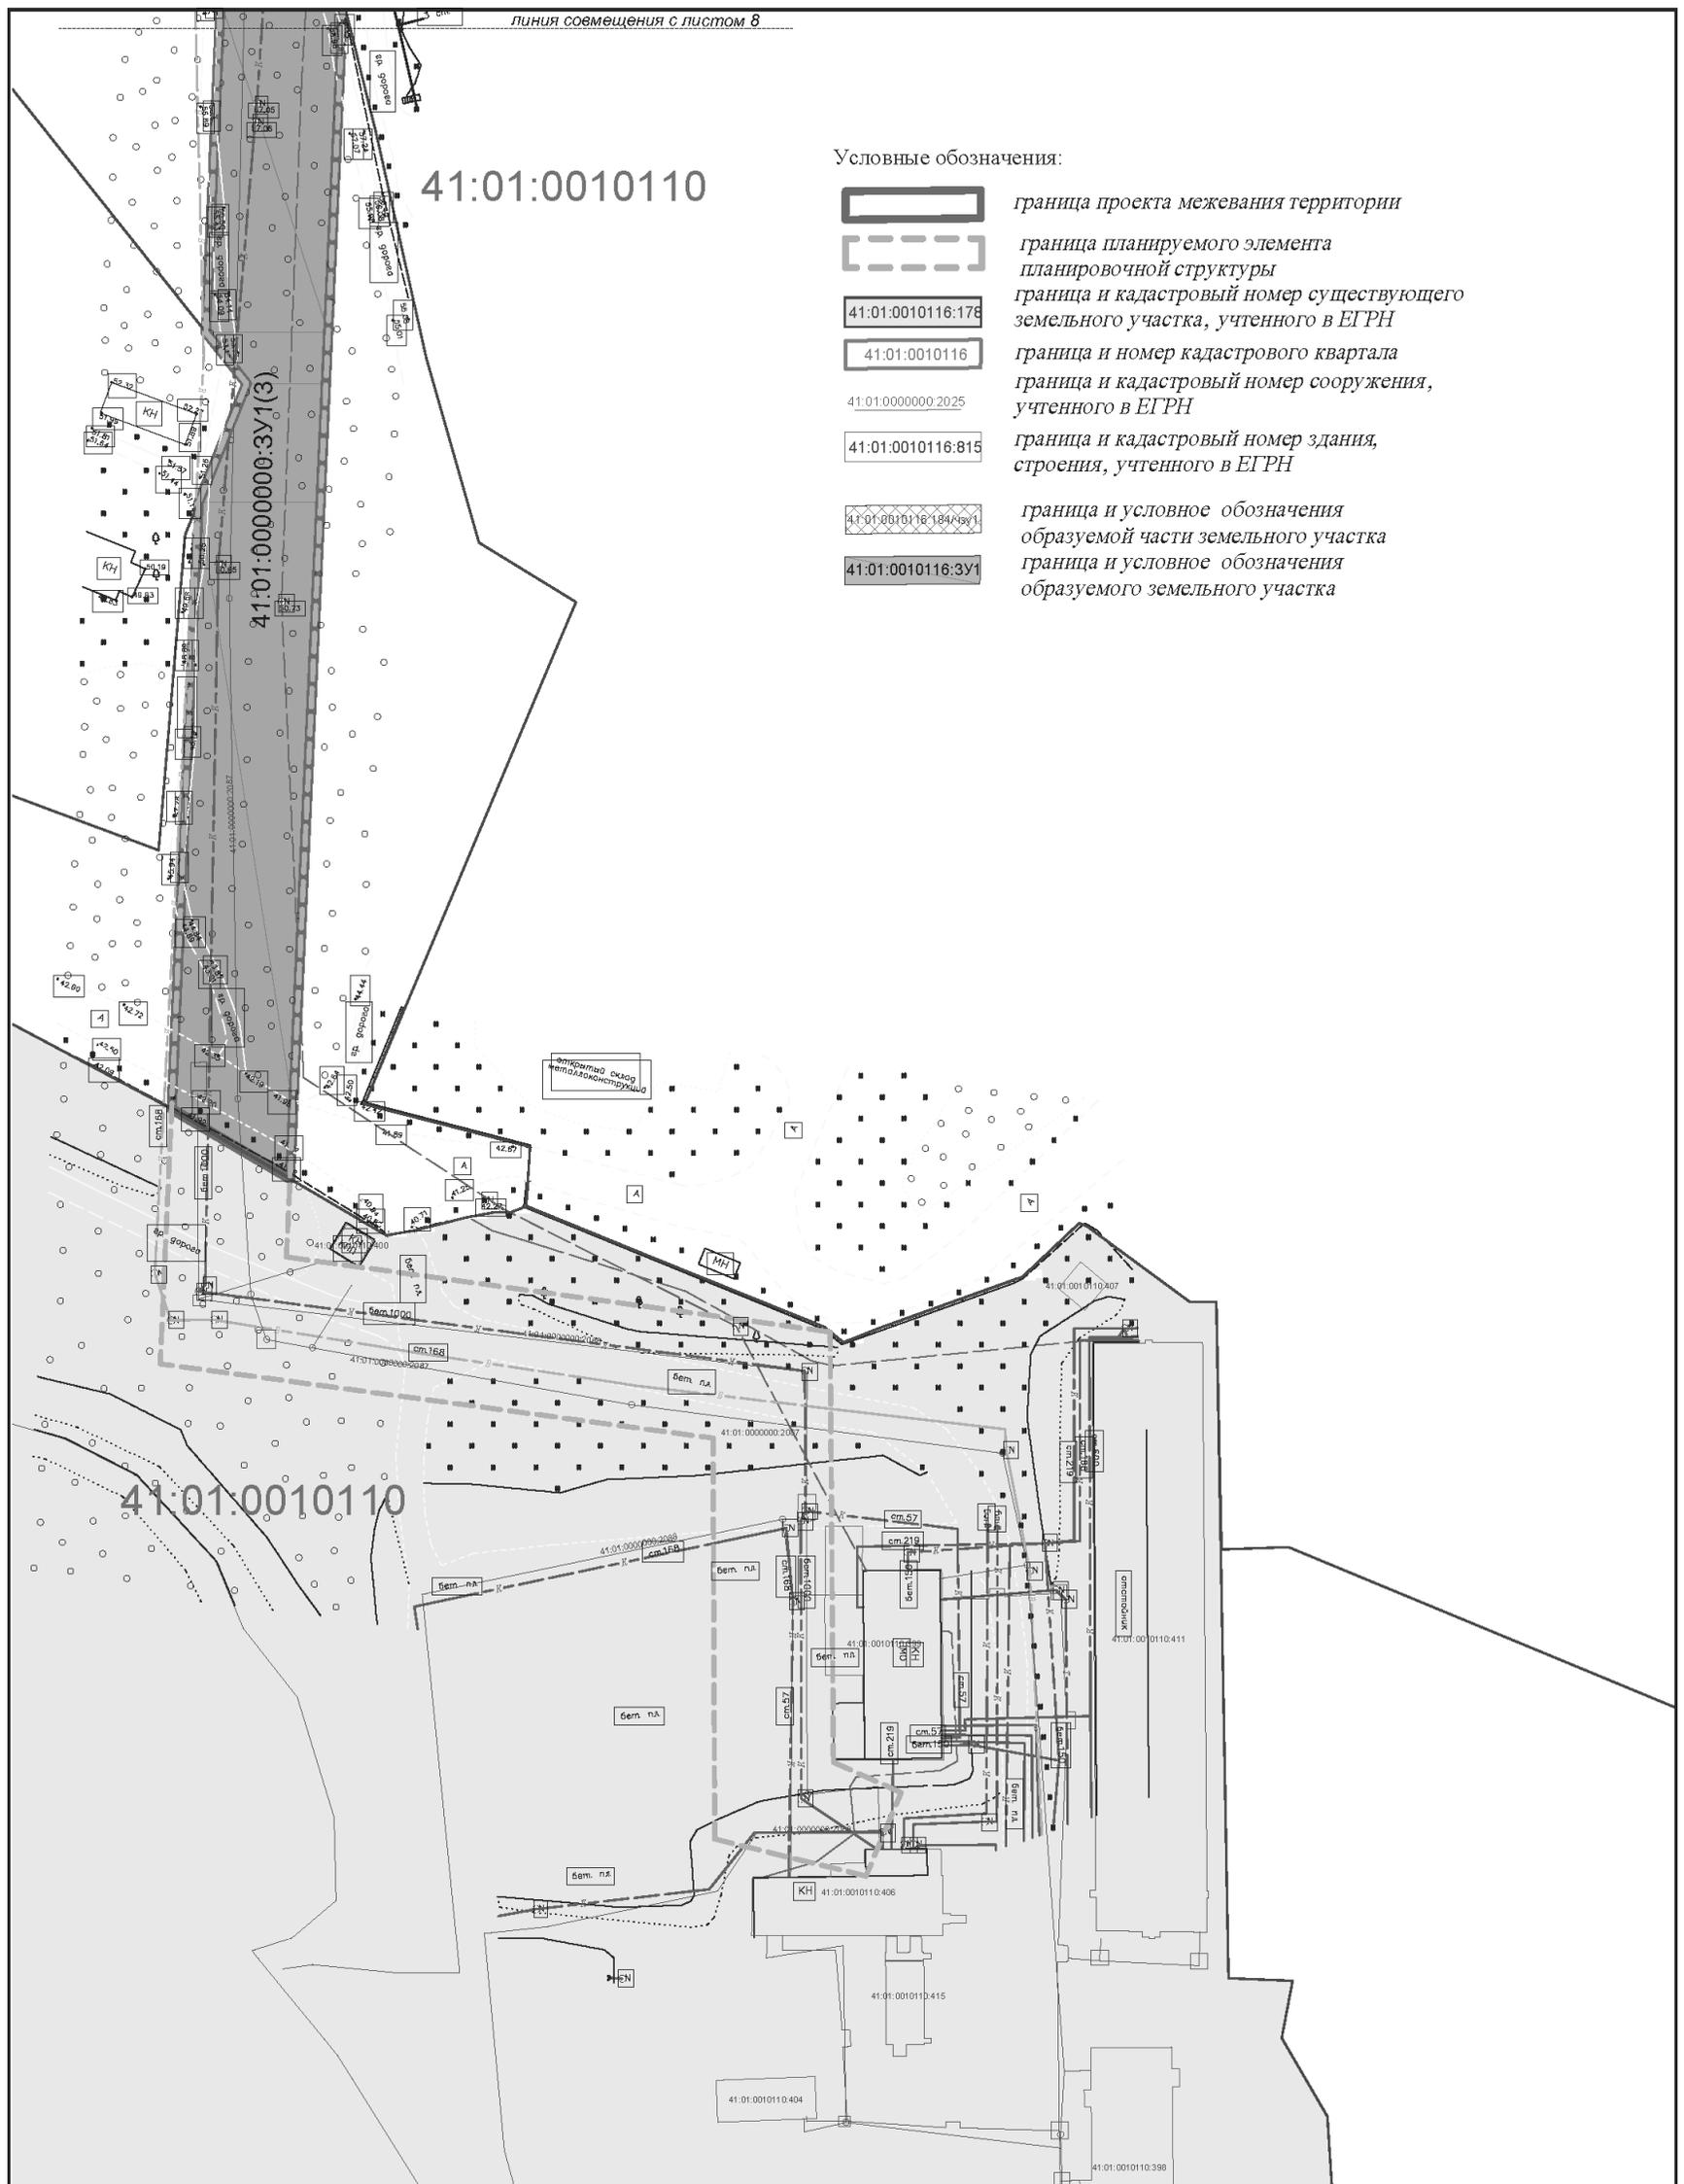

- Условные обозначения:
- граница проекта межевания территории
  - граница планируемого элемента планировочной структуры
  - граница и кадастровый номер существующего земельного участка, учтенного в ЕГРН
  - граница и номер кадастрового квартала
  - граница и кадастровый номер сооружения, учтенного в ЕГРН
  - граница и кадастровый номер здания, строения, учтенного в ЕГРН
  - граница и условное обозначения образуемой части земельного участка
  - граница и условные обозначения образуемого земельного участка



Изм.	Кол.уч.	Лист	Нядок.	Подп.	Дата				
						Документация по подготовке проекта планировки территории, содержащего проект межевания территории линейного объекта «Реконструкция самонесущего главного коллектора от 8 км (камеры на перекрестке дорог Молчанова - Кавказская) до приемной камеры очистных сооружений «Чавыча»			
Выполнил		Морцагин М.Г.			08.2023	Проект межевания территории. Графическая часть	Стадия	Лист	Листов
Проверил		Морцагин М.Г.			08.2023		П	9	9
						Чертеж межевания, масштаб 1:1000	ИП Морцагин М.Г.		

ГЛАВА  
ПЕТРОПАВЛОВСК-КАМЧАТСКОГО ГОРОДСКОГО ОКРУГА

## ПОСТАНОВЛЕНИЕ

17.11.2023 № 63

### О назначении публичных слушаний по документации по планировке территории, содержащей проект межевания территории линейного объекта «1 этап «Строительство кольцевой сети водоснабжения от ул. Заречная до ВНС по ул. Вольского», 2 этап «Строительство перемычки для подпитки системы водоснабжения от ул. Кавказская до площадки перспективной застройки»

Руководствуясь статьей 28 Федерального закона от 06.10.2003 № 131-ФЗ «Об общих принципах организации местного самоуправления в Российской Федерации», статьей 28 Федерального закона от 13.07.2015 № 212-ФЗ «О свободном порте Владивосток», статьей 46 Градостроительного кодекса Российской Федерации, статьей 22 Устава Петропавловск-Камчатского городского округа, Решением Городской Думы Петропавловск-Камчатского городского округа от 28.04.2014 № 211-нд «О публичных слушаниях в Петропавловск-Камчатском городском округе»

ПОСТАНОВЛЯЮ:

1. Провести по инициативе Главы Петропавловск-Камчатского городского округа публичные слушания по документации по планировке территории, содержащей проект межевания территории линейного объекта «1 этап «Строительство кольцевой сети водоснабжения от ул. Заречная до ВНС по ул. Вольского», 2 этап «Строительство перемычки для подпитки системы водоснабжения от ул. Кавказская до площадки перспективной застройки», согласно приложению 1 к настоящему постановлению (далее – публичные слушания).

2. Назначить проведение публичных слушаний на 24.11.2023 в 11<sup>00</sup> часов по адресу: город Петропавловск-Камчатский, улица Советская, дом 22, кабинет № 205 здания Управления архитектуры и градостроительства администрации Петропавловск-Камчатского городского округа.

3. Организатором публичных слушаний определить организационный комитет по проведению публичных слушаний в составе, утвержденном постановлением администрации Петропавловск-Камчатского городского округа от 13.07.2018 № 1507 «О создании организационного комитета по организации и проведению публичных слушаний по проектам генеральных планов, проектам планировки территории, проектам межевания территории, проектам, предусматривающим внесение изменений в один из указанных утвержденных документов» (далее – оргкомитет).

4. Оргкомитету организовать:

4.1 в день опубликования настоящего постановления:

– размещение проекта и информационных материалов к нему на официальных сайтах Городской Думы Петропавловск-Камчатского городского округа и администрации Петропавловск-Камчатского городского округа в информационно-телекоммуникационной сети «Интернет», а также в федеральной государственной информационной системе «Единый портал государственных и муниципальных услуг (функций)» (далее – единый портал);

– размещение на официальном сайте администрации Петропавловск-Камчатского городского округа и на едином портале настоящего постановления;

4.2 проведение экспозиции проекта по адресу: город Петропавловск-Камчатский, улица Советская, дом 22, в холле Управления архитектуры и градостроительства администрации Петропавловск-Камчатского городского округа (этаж 3) в течение всего периода размещения на официальных сайтах Городской Думы Петропавловск-Камчатского городского округа и администрации Петропавловск-Камчатского городского округа в информационно-телекоммуникационной сети «Интернет», а также на едином портале;

4.3 консультирование посетителей экспозиции в период работы экспозиции в месте ее проведения, в дни и часы посещения экспозиции, указанные в повещении о начале публичных слушаний, распространение печатных информационных материалов о проекте, подлежащем рассмотрению на публичных слушаниях.

5. Установить порядок учета предложений и замечаний по проекту, а также участия граждан в его обсуждении согласно приложению 2 к настоящему постановлению.

6. Управлению архитектуры и градостроительства администрации Петропавловск-Камчатского городского округа в течение 10 рабочих дней со дня окончания публичных слушаний направить Главе Петропавловск-Камчатского городского округа проект, заключение о результатах публичных слушаний, а также таблицу поступивших предложений и замечаний.

7. Организационно-техническое и информационное обеспечение проведения публичных слушаний, включая информирование граждан, постоянно проживающих на территории, в отношении которой подготовлен проект межевания территории, правообладателей находящихся в границах этой территории земельных участков и (или) расположенных на них объектов капитального строительства, а также правообладателей помещений, являющихся частью указанных объектов капитального строительства, осуществляет администрация Петропавловск-Камчатского городского округа.

8. Управлению делами администрации Петропавловск-Камчатского городского округа опубликовать настоящее постановление в газете «Град Петра и Павла».

Глава

Петропавловск-Камчатского городского округа  
К.В. Брызгин

Приложение 1  
к постановлению Главы  
Петропавловск-Камчатского  
городского округа  
17.11.2023 № 63

**Документация по планировке территории, содержащая проект межевания территории линейного объекта «1 этап «Строительство кольцевой сети водоснабжения от ул. Заречная до ВНС по ул. Вольского», 2 этап «Строительство перемычки для подпитки системы водоснабжения от ул. Кавказская до площадки перспективной застройки»**

ИП Морщагин Максим Геннадьевич

Заказчик – ООО «ИТЦ Камлайт»

ДОКУМЕНТАЦИЯ ПО ПЛАНИРОВКЕ ТЕРРИТОРИИ, СОДЕРЖАЩАЯ ПРОЕКТ МЕЖЕВАНИЯ ТЕРРИТОРИИ ЛИНЕЙНОГО ОБЪЕКТА «1 ЭТАП «СТРОИТЕЛЬСТВО КОЛЬЦЕВОЙ СЕТИ ВОДОСНАБЖЕНИЯ ОТ УЛ. ЗАРЕЧНАЯ ДО ВНС ПО УЛ. ВОЛЬСКОГО», 2 ЭТАП «СТРОИТЕЛЬСТВО ПЕРЕМЫЧКИ ДЛЯ ПОДПИТКИ СИСТЕМЫ ВОДОСНАБЖЕНИЯ ОТ УЛ. КАВКАЗСКАЯ ДО ПЛОЩАДКИ ПЕРСПЕКТИВНОЙ ЗАСТРОЙКИ»

Том 1.

Проект планировки территории. Основная часть

Директор



М.Г. Морщагин

г. Петропавловск-Камчатский

2023 г.

### Введение

Документация по планировке территории, содержащая проект межевания территории линейного объекта «1 этап «Строительство кольцевой сети водоснабжения от ул. Заречная до ВНС по ул. Вольского», 2 этап «Строительство перемычки для подпитки системы водоснабжения от ул. Кавказская до площадки перспективной застройки» (далее – Документация) разрабатывается на основании приказа краевого государственного унитарного предприятия «Камчатский водоканал» от 28.04.2023 № 133А, пп.5 п.3 ст. 41 Градостроительного кодекса Российской Федерации, в соответствии с техническим заданием на разработку Документации, требованиями Положения о составе и содержании документации по планировке территории, предусматривающей размещение одного или нескольких линейных объектов, утвержденного постановлением Правительства Российской Федерации от 12.05.2017 № 564 (в актуальной редакции от 02.04.2022) (далее – Положения о составе и содержании документации по планировке территории) и иными нормативно-правовыми документами.

Проектируемый линейный объект является объектом, строительство которого предусмотрено Инвестиционной программой краевого государственного унитарного предприятия «Камчатский водоканал», утвержденной Постановлением Региональной службы по тарифам и ценам Камчатского края от 28.10.2022 № 185, в два этапа.

1 этап «Строительство кольцевой сети водоснабжения от ул. Заречная до ВНС по ул. Вольского» предусматривает строительство водопровода внутренним диаметром 500 мм. Материал труб – напорные из полиэтилена ПЭ-100 SDR-11, d=630 мм. Водопровод требуется проложить вдоль автомобильных дорог по ул. Ломоносова и проспекта Содружества. Длина проектируемого водопровода составляет 3702 метра.

2 этап «Строительство перемычки для подпитки системы водоснабжения от ул. Кавказская до площадки перспективной застройки» предусматривает строительство водопровода диаметром 200 мм. Материал труб – напорные из полиэтилена ПЭ-100 SDR-11, d=250 мм. Водопровод требуется проложить вдоль

Имя	Лист	№ докум.	Подпись	Дата	Лист
					2

автомобильной дороги по проспекту Содружества, пересекая ул. Кавказская. Длина проектируемого водопровода составляет 439 метров.

Также в составе проектируемого линейного объекта планируется установление трех наземных павильонов над камерами переключения запорной арматуры.

Водопроводы диаметром до 500 мм могут размещаться без подготовки документации по планировке территории<sup>1</sup>, однако проектируемый водопровод диаметром 250 мм является составной частью единого линейного объекта «1 этап «Строительство кольцевой сети водоснабжения от ул. Заречная до ВНС по ул. Вольского», 2 этап «Строительство перемычки для подпитки системы водоснабжения от ул. Кавказская до площадки перспективной застройки», в отношении которого разрабатывается настоящая Документации.

В соответствии с требованиями Положения о составе и содержании документации по планировке территории в составе настоящей Документации разработаны:

- Проект планировки территории, состоящий из основной (утверждаемой) части и материалов по обоснованию проекта планировки (Том № 1 и Том № 2). Проект планировки территории разрабатывается в целях определения границ зон планируемого размещения объектов капитального строительства<sup>2</sup>.

- Проект межевания территории, содержащий основную (утверждаемую) часть и материалы по обоснованию проекта межевания (Том № 3 и Том № 4). Проект межевания территории разрабатывается в целях определения местоположения границ образуемых и изменяемых земельных участков.<sup>3</sup> Определение осуществляется в соответствии с проектом

<sup>1</sup> Постановление Правительства РФ от 12.11.2020 N 1816 (ред. от 10.02.2023) «Об утверждении перечня случаев, при которых для строительства, реконструкции линейного объекта не требуется подготовка документации по планировке территории, перечня случаев, при которых для строительства, реконструкции объекта капитального строительства не требуется получение разрешения на строительство, перечня случаев, при которых для создания горных выработок в ходе ведения горных работ не требуется получение разрешения на строительство, внесении изменений в перечень видов объектов, размещение которых может осуществляться на землях или земельных участках, находящихся в государственной или муниципальной собственности, без предоставления земельных участков и установления сервитутов, и о признании утратившими силу некоторых актов Правительства Российской Федерации»

<sup>2</sup> п.1 ст. 42 Градостроительного кодекса Российской Федерации

<sup>3</sup> п.2 ст. 43 Градостроительного кодекса Российской Федерации

					Лист
Изм.	Лист	№ докум.	Подпись	Дата	3

планировки, с градостроительными регламентами и нормами отвода земельных участков для линейных объектов, установленными в соответствии с федеральными законами, техническими регламентами и градостроительными нормативами.

					Лист
Изм.	Лист	№ докум.	Подпись	Дата	4

## Состав проекта

**Том 1.** Проект планировки территории. Основная часть  
раздел 1. Проект планировки территории. Графическая часть  
раздел 2. Положение о размещении линейных объектов

**Том 2.** Материалы по обоснованию проекта планировки территории  
раздел 3. Материалы по обоснованию проекта планировки территории. Графическая часть  
раздел 4. Материалы по обоснованию проекта планировки территории. Пояснительная записка

**Том 3.** Проект межевания территории. Основная часть  
раздел 1. Проект межевания территории. Графическая часть  
раздел 2. Проект межевания территории. Текстовая часть


**Том 4.** Материалы по обоснованию проекта межевания территории  
Раздел 3. Материалы по обоснованию проекта межевания территории. Графическая часть  
Раздел 4. Материалы по обоснованию проекта межевания территории. Пояснительная записка

					Лист
Изм.	Лист	№ докум.	Подпись	Дата	5

ДОКУМЕНТАЦИЯ ПО ПЛАНИРОВКЕ ТЕРРИТОРИИ,  
СОДЕРЖАЩАЯ ПРОЕКТ МЕЖЕВАНИЯ ТЕРРИТОРИИ  
ЛИНЕЙНОГО ОБЪЕКТА «1 ЭТАП «СТРОИТЕЛЬСТВО КОЛЬЦЕВОЙ  
СЕТИ ВОДОСНАБЖЕНИЯ ОТ УЛ. ЗАРЕЧНАЯ ДО ВНС ПО УЛ.  
ВОЛЬСКОГО», 2 ЭТАП «СТРОИТЕЛЬСТВО ПЕРЕМЫЧКИ ДЛЯ  
ПОДПИТКИ СИСТЕМЫ ВОДОСНАБЖЕНИЯ ОТ УЛ. КАВКАЗСКАЯ  
ДО ПЛОЩАДКИ ПЕРСПЕКТИВНОЙ ЗАСТРОЙКИ»

**Том 1. Проект планировки территории. Основная часть**

**раздел 1. Проект планировки территории. Графическая часть**

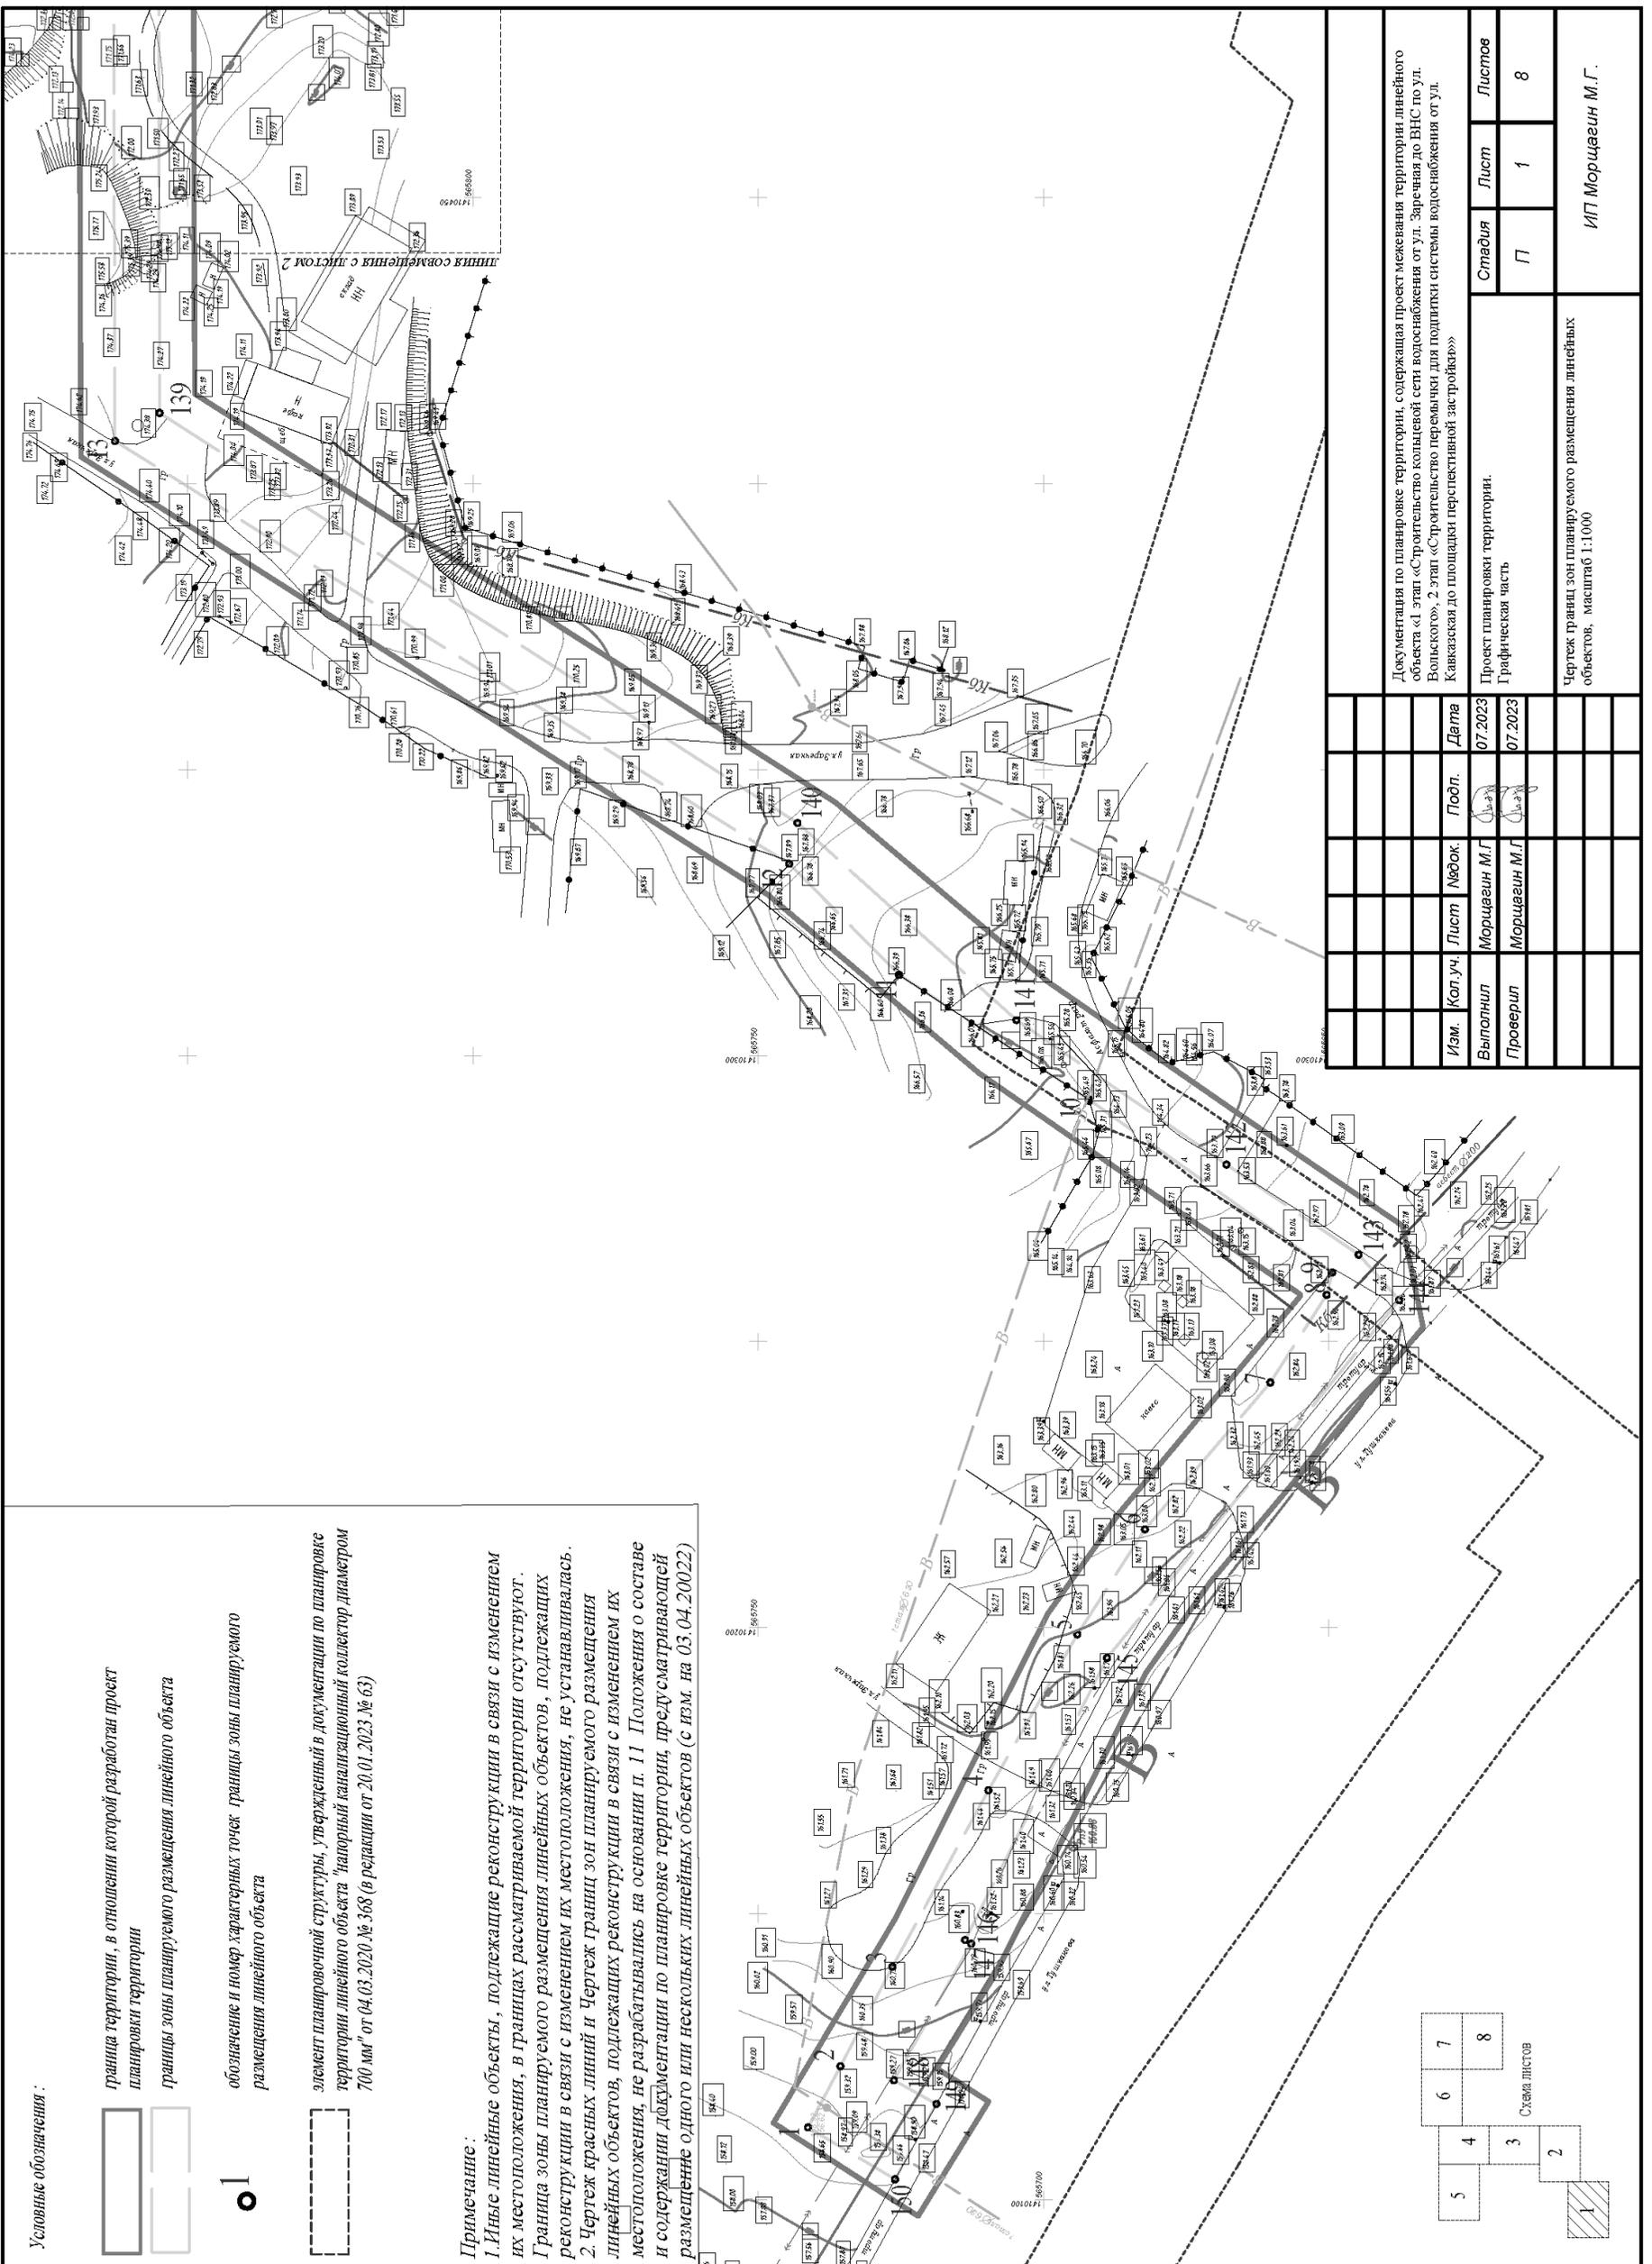

Условные обозначения:



1

обозначение и номер характерных точек границы зоны планируемого размещения линейного объекта

элемент планировочной структуры, утвержденный в документации по планировке территории линейного объекта «Исторический канализационный коллектор диаметром 700 мм» от 04.03.2020 № 368 (в редакции от 20.01.2023 № 63)

Примечание:

1. Иные линейные объекты, подлежащие реконструкции в связи с изменением их местоположения, в границах рассматриваемой территории отсутствуют. Граница зоны планируемого размещения линейных объектов, подлежащих реконструкции в связи с изменением их местоположения, не устанавливалась.
2. Чертеж красных линий и Чертеж границ зон планируемого размещения линейных объектов, подлежащих реконструкции в связи с изменением их местоположения, не разрабатывались на основании п. 11 Положения о составе и содержании документации по планировке территории, предусматривающей размещение одного или нескольких линейных объектов (с изм. на 03.04.20022)



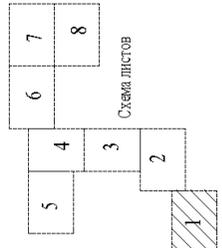


Схема листов

Документация по планировке территории, содержащая проект межевания территории линейного объекта «1 этап «Строительство коллекторной сети водоснабжения от ул. Заречная до ВНС по ул. Кавказская»», 2 этап «Строительство перекачки для подпитки системы водоснабжения от ул. Кавказская до площади перспективной застройки»»			
Изм.	Коп.уч.	Лист	Листов
	Морщагин М.Г.	7	8
Проверил	Морщагин М.Г.	Графическая часть	
Проект планировки территории.			
ИП Морщагин М.Г.			
Чертеж границ зон планируемого размещения линейных объектов, масштаб 1:1000			
Дата	Полп.	Наб.к.	Исполн.
07.2023			Морщагин М.Г.
07.2023			Морщагин М.Г.

ЛИНИЯ СОВМЕЩЕНИЯ С ЛИСТОМ 3

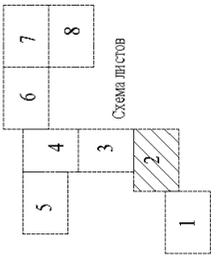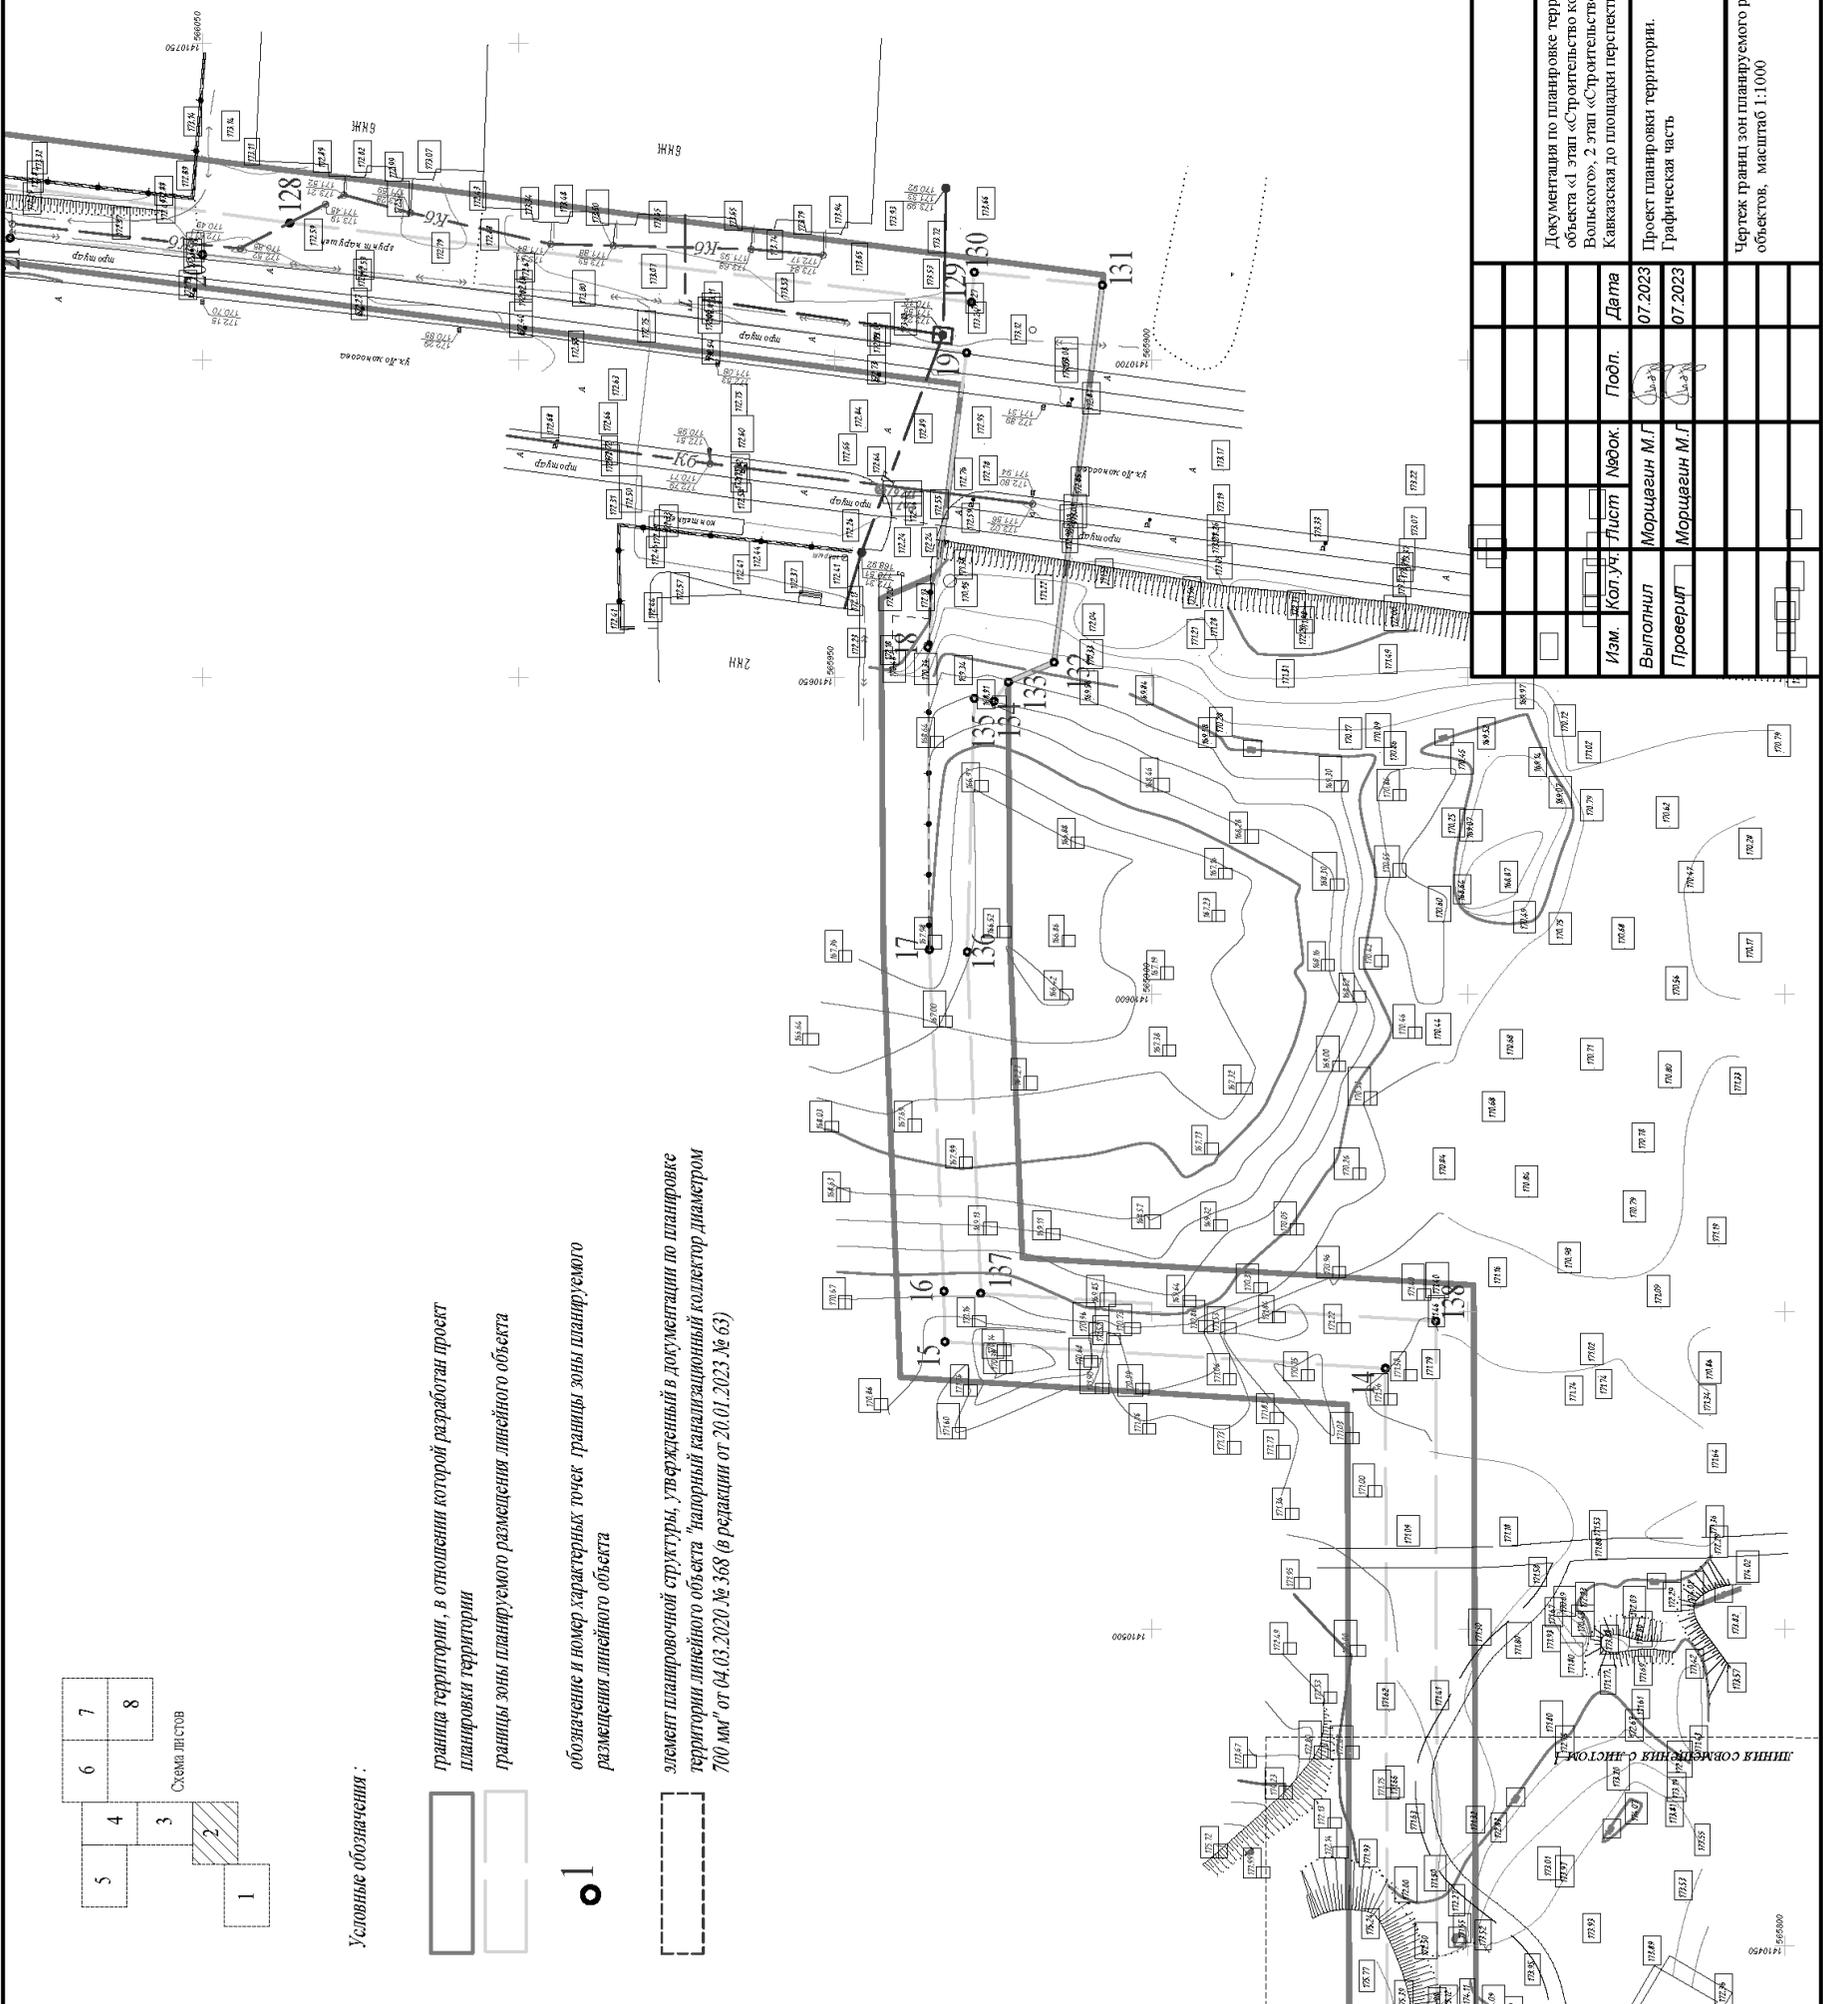

Условные обозначения:

-  граница территории, в отношении которой разработан проект планировки территории
-  границы зоны планируемого размещения линейного объекта
-  обозначение и номер характерных точек границы зоны планируемого размещения линейного объекта
-  элемент планировочной структуры, утвержденный в документации по планировке территории линейного объекта "напорный канализационный коллектор диаметром 700 мм" от 04.03.2020 № 368 (в редакции от 20.01.2023 № 63)

Изм.	Кол.уч.	Лист	Набоек	Посп.	Дата
Выполнил	Морщагин М.Г.				07.2023
Проверил	Морщагин М.Г.				07.2023
Статья	Лист	Листов			
П	2	8			
Проект планировки территории. Графическая часть					
ИП Морщагин М.Г.					


Документация по планировке территории, содержащая проект межевания территории линейного объекта «1 этап «Строительство коллекторной сети водоснабжения от ул. Заречная до ВНС по ул. Кавказская до площади перспективной застройки»»

Чертеж границ зон планируемого размещения линейных объектов, масштаб 1:1000


линия совмещения с листом 4

Условные обозначения :

-  граница территории, в отношении которой разработан проект планировки территории
-  границы зоны планируемого размещения линейного объекта
-  обозначение и номер характерных точек границы зоны планируемого размещения линейного объекта
-  элемент планировочной структуры, утвержденный в документации по планировке территории линейного объекта "напорный канализационный коллектор диаметром 700 мм" от 04.03.2020 № 368 (в редакции от 20.01.2023 № 63)

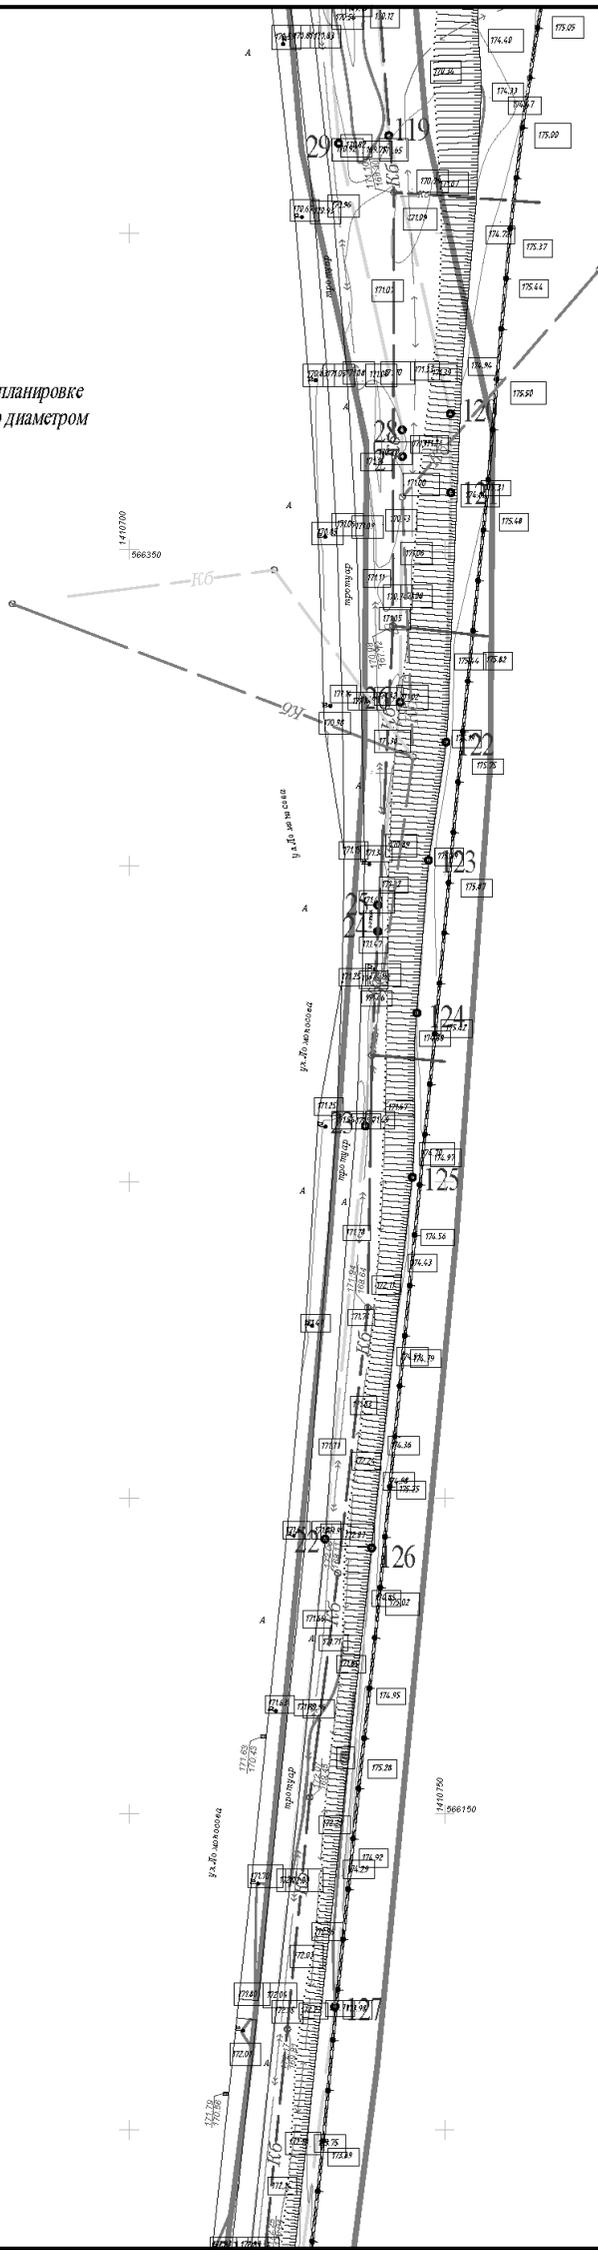


линия совмещения с листом 2

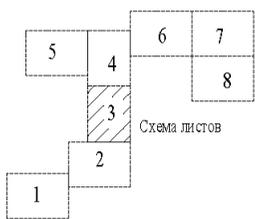

						Документация по планировке территории, содержащая проект межевания территории линейного объекта «1 этап «Строительство кольцевой сети водоснабжения от ул. Заречная до ВНС по ул. Вольского», 2 этап «Строительство перемычки для подпитки системы водоснабжения от ул. Кавказская до площадки перспективной застройки»»			
Изм.	Кол.уч.	Лист	Льдод.	Подп.	Дата	Проект планировки территории. Графическая часть	Стадия	Лист	Листов
Выполнил	Морцагин М.Г.				07.2023		П	3	8
Проверил	Морцагин М.Г.				07.2023	Чертеж границ зон планируемого размещения линейных объектов, масштаб 1:1000			
							ИП Морцагин М.Г.		



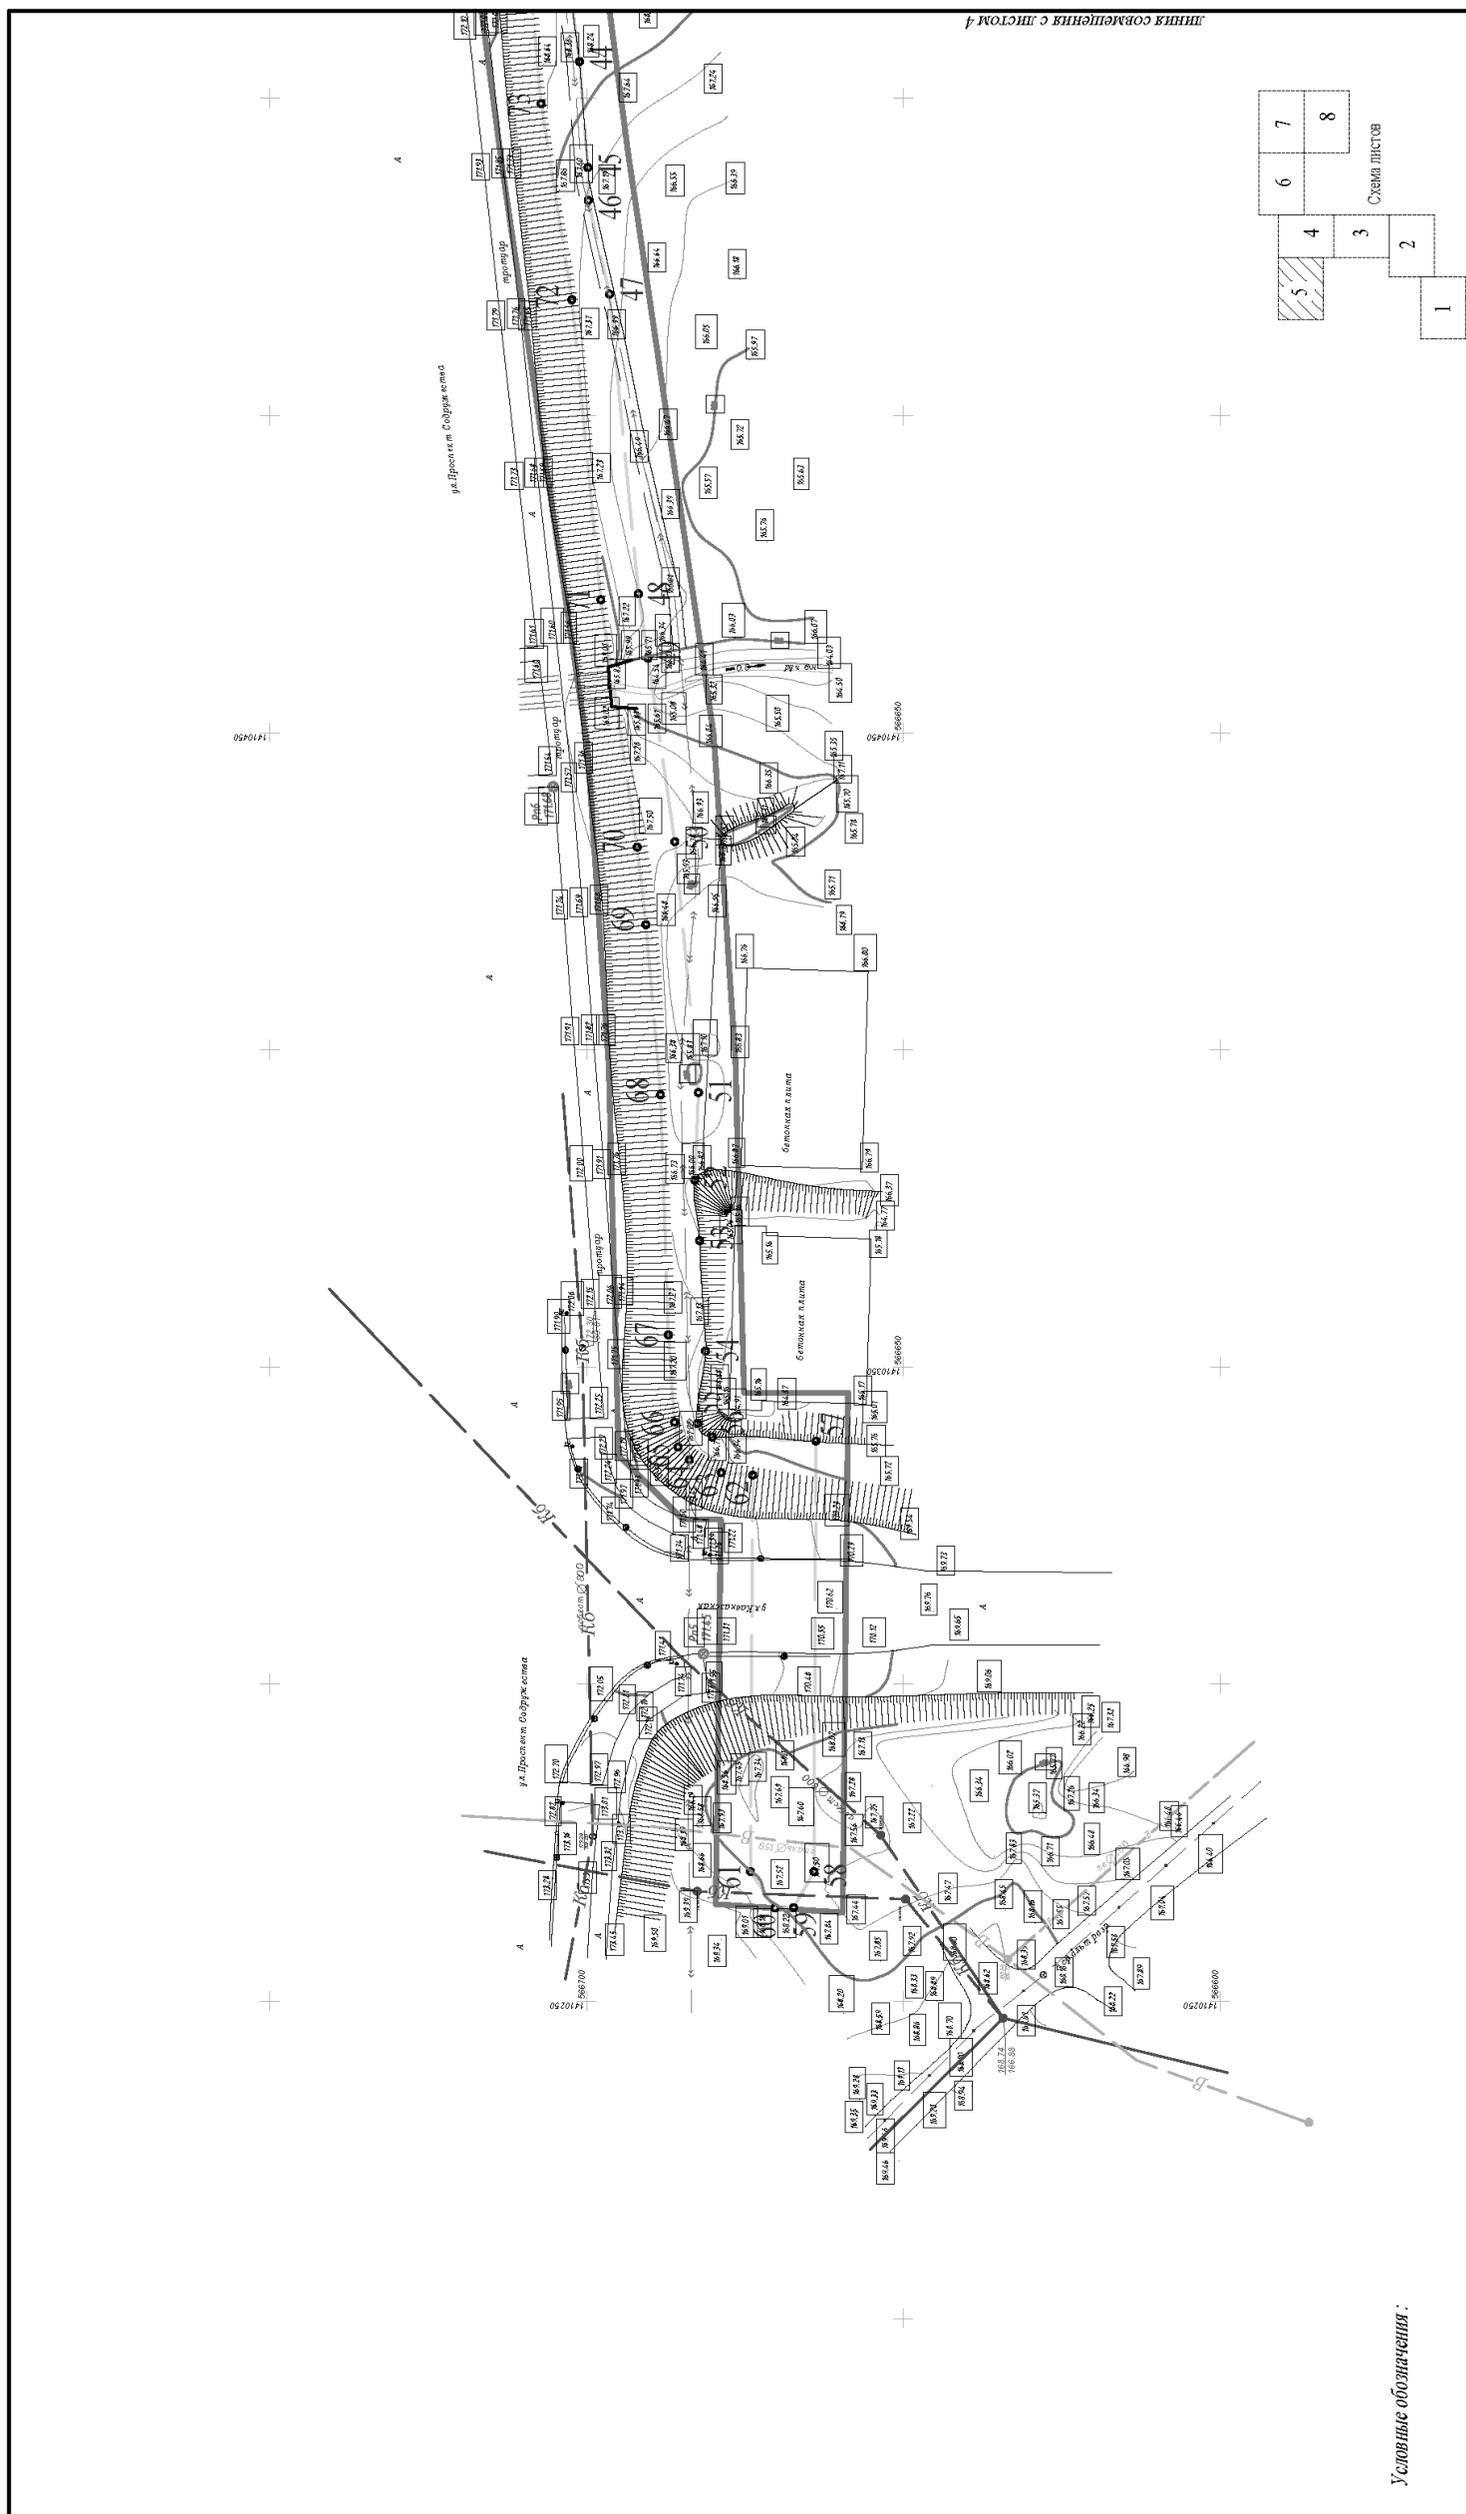


Условные обозначения:

- граница территории, в отношении которой разработан проект планировки территории
- границы зоны планируемого размещения линейного объекта
- обозначение и номер характерных точек границы зоны планируемого размещения линейного объекта
- элемент планировочной структуры, утвержденный в документах по планировке территории линейного объекта "напорный канализационный коллектор диаметром 700 мм" от 04.03.2020 № 368 (в редакции от 20.01.2023 № 63)

Изм.	Коп.уч.	Лист	Надок.	Подп.	Дата
Выполнил	Морщагин М.Г.				07.2023
Проверил	Морщагин М.Г.				07.2023
Проект планировки территории.					
Графическая часть					
Стация			Листов		
П			5		
Лист			Листов		
П			8		
ИП Морщагин М.Г.					

Документация по планировке территории, содержащая проект межевания территории линейного объекта «1 этап «Строительство кольцевой сети водоснабжения от ул. Заречная до ВНС по ул. Вольского», 2 этап «Строительство перекачки для подпитки системы водоснабжения от ул. Кавказская до площади перспективной застройки»»


Чертеж границ зон планируемого размещения линейных объектов, масштаб 1:1000

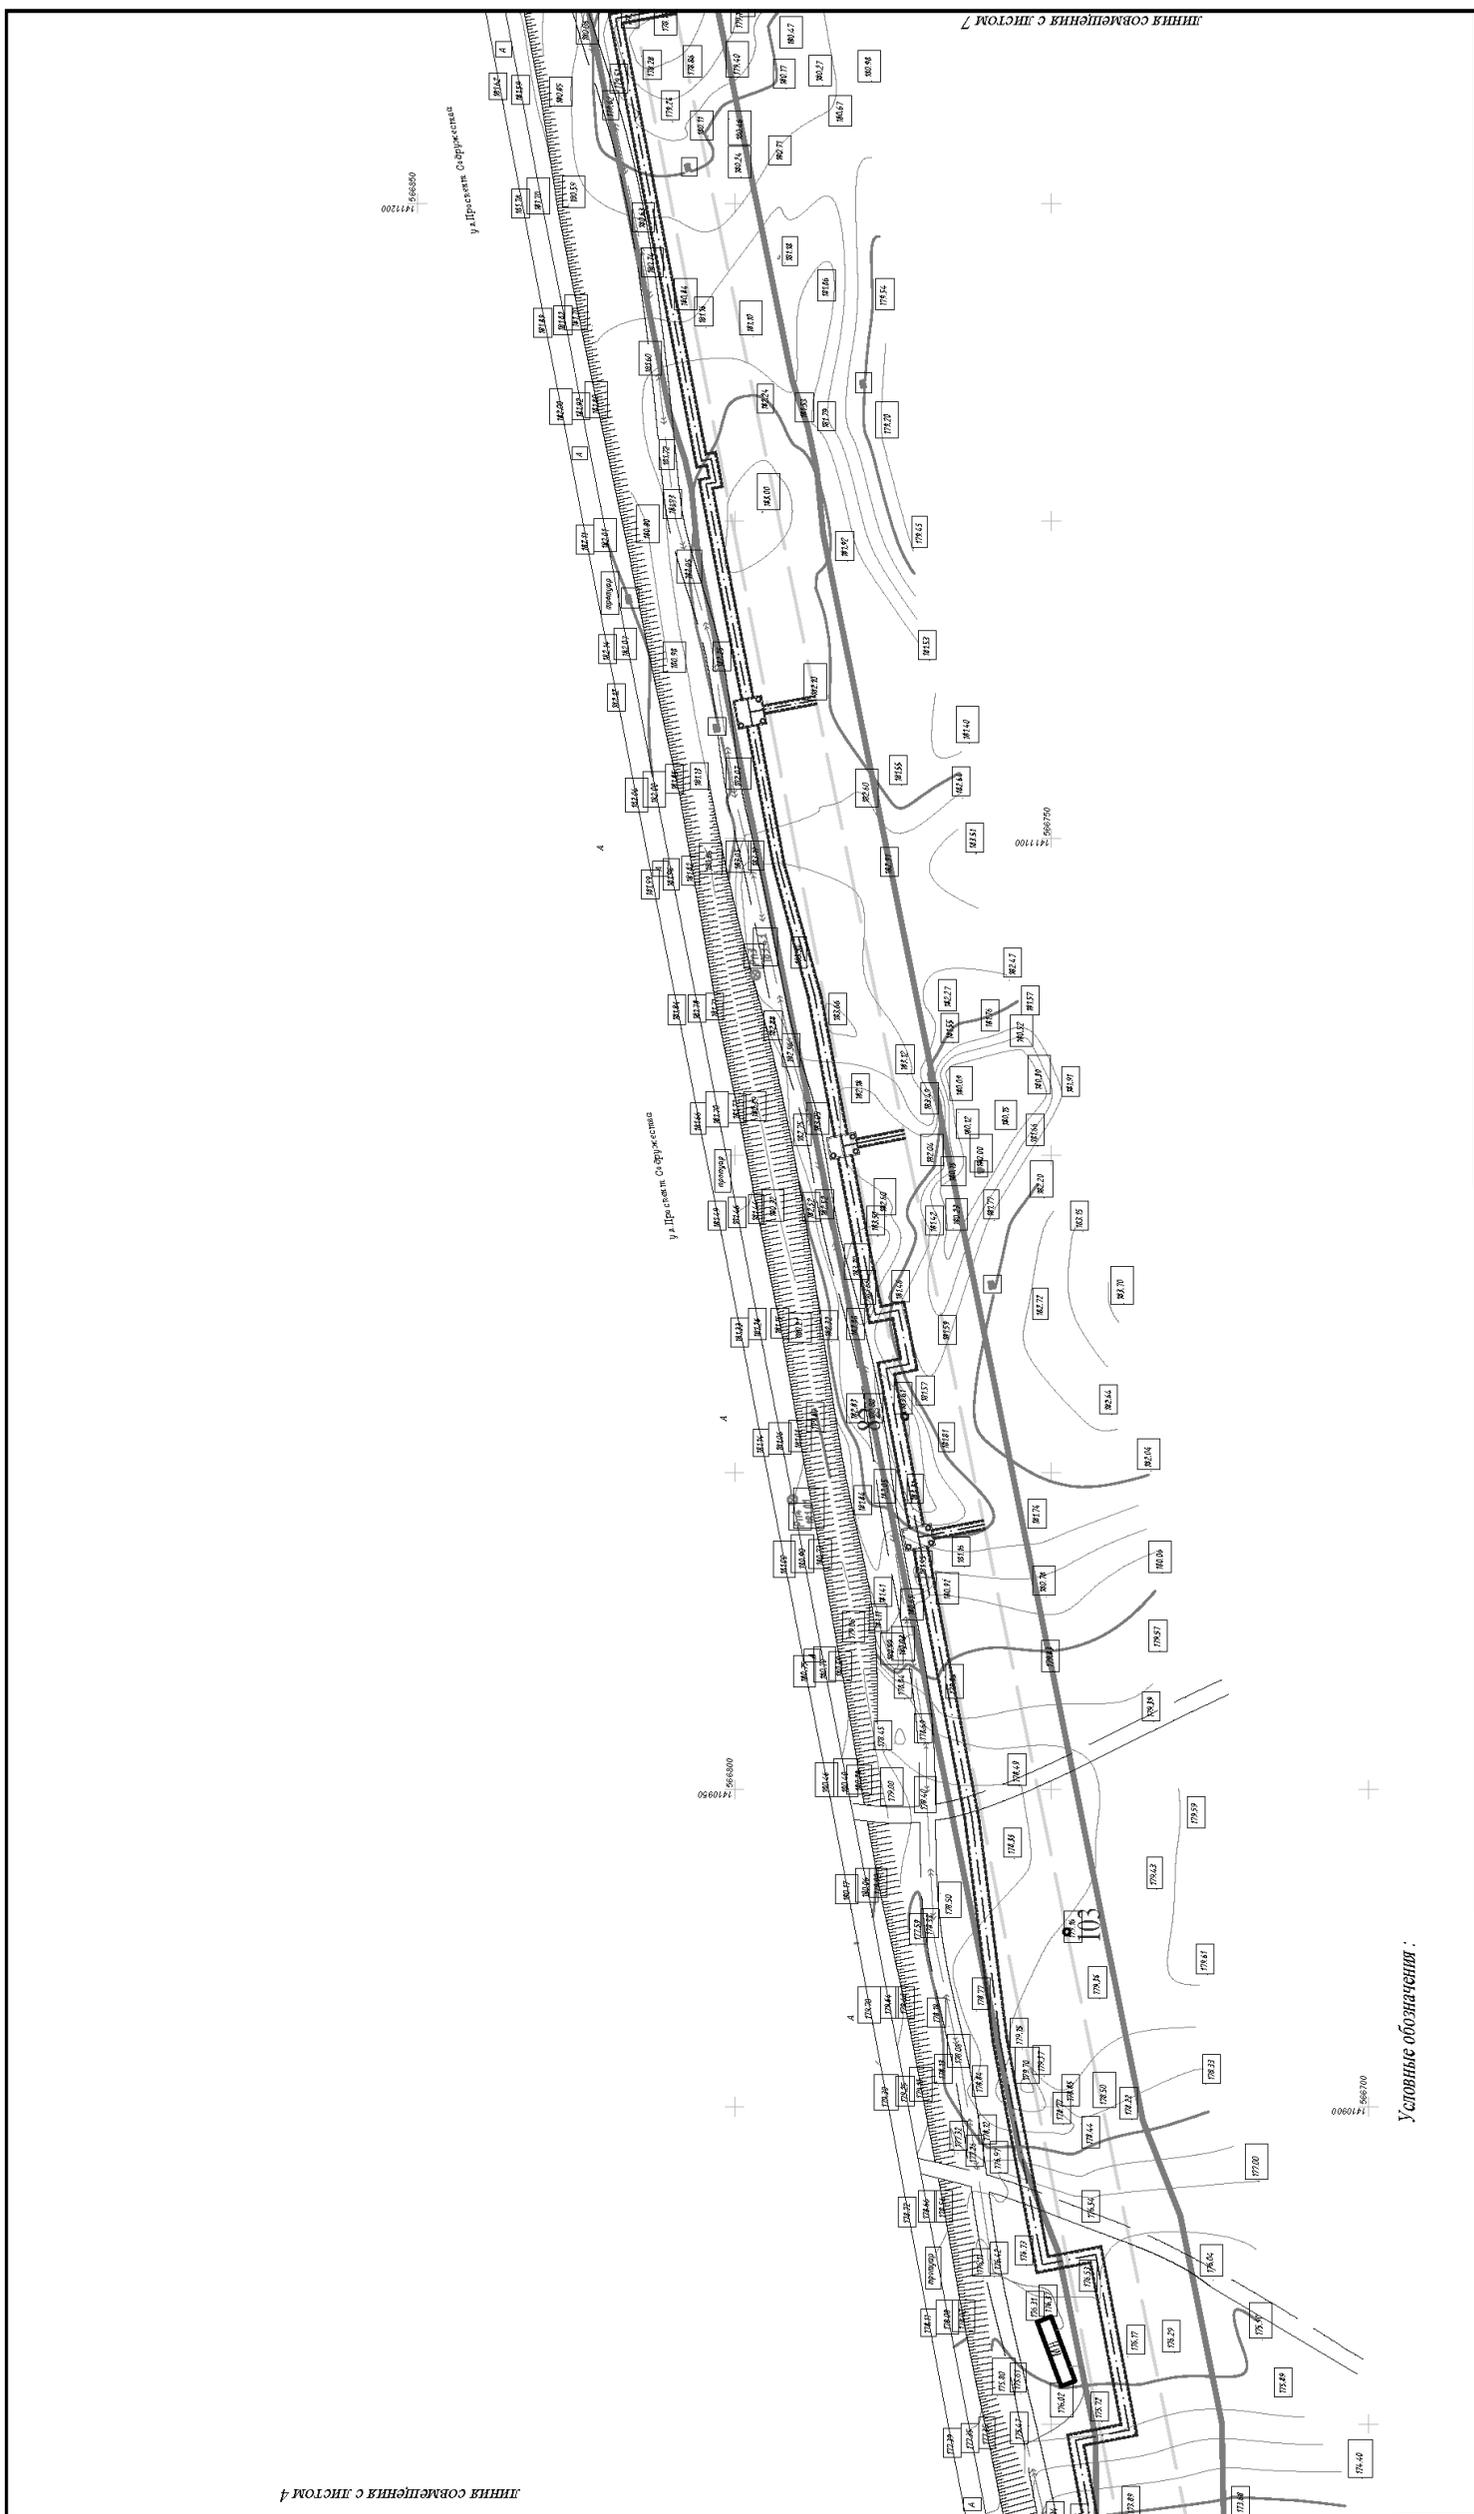

Изм.	Коп.уч.	Лист	Надок.	Пооп.	Дата
Выполнил	Морщагин М.Г.				07.2023
Проверил	Морщагин М.Г.				07.2023
Проект планировки территории. Графическая часть					
Стация					
Лист					
Листов					
7					
6					
8					
ИП Морщагин М.Г.					

Условные обозначения:

граница территории, в отношении которой разработан проект планировки территории  
 границы зоны планируемого размещения линейного объекта  
 обозначение и номер характерных точек границы зоны планируемого размещения линейного объекта  
 элемент планировочной структуры, утвержденный в документации по планировке территории линейного объекта "напорный канализационный коллектор диаметром 700 мм" от 04.03.2020 № 368 (в редакции от 20.01.2023 № 63)

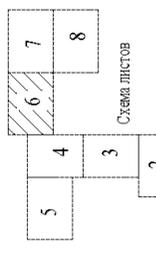

Условные обозначения :





граница территории, в отношении которой разработан проект планировки территории  
границы зоны планируемого размещения линейного объекта



обозначение и номер характерных точек границы зоны планируемого размещения линейного объекта




элемент планировочной структуры, утвержденный в документации по планировке территории линейного объекта "напорный канализационный коллектор диаметром 700 мм" от 04.03.2020 № 368 (в редакции от 20.01.2023 № 63)

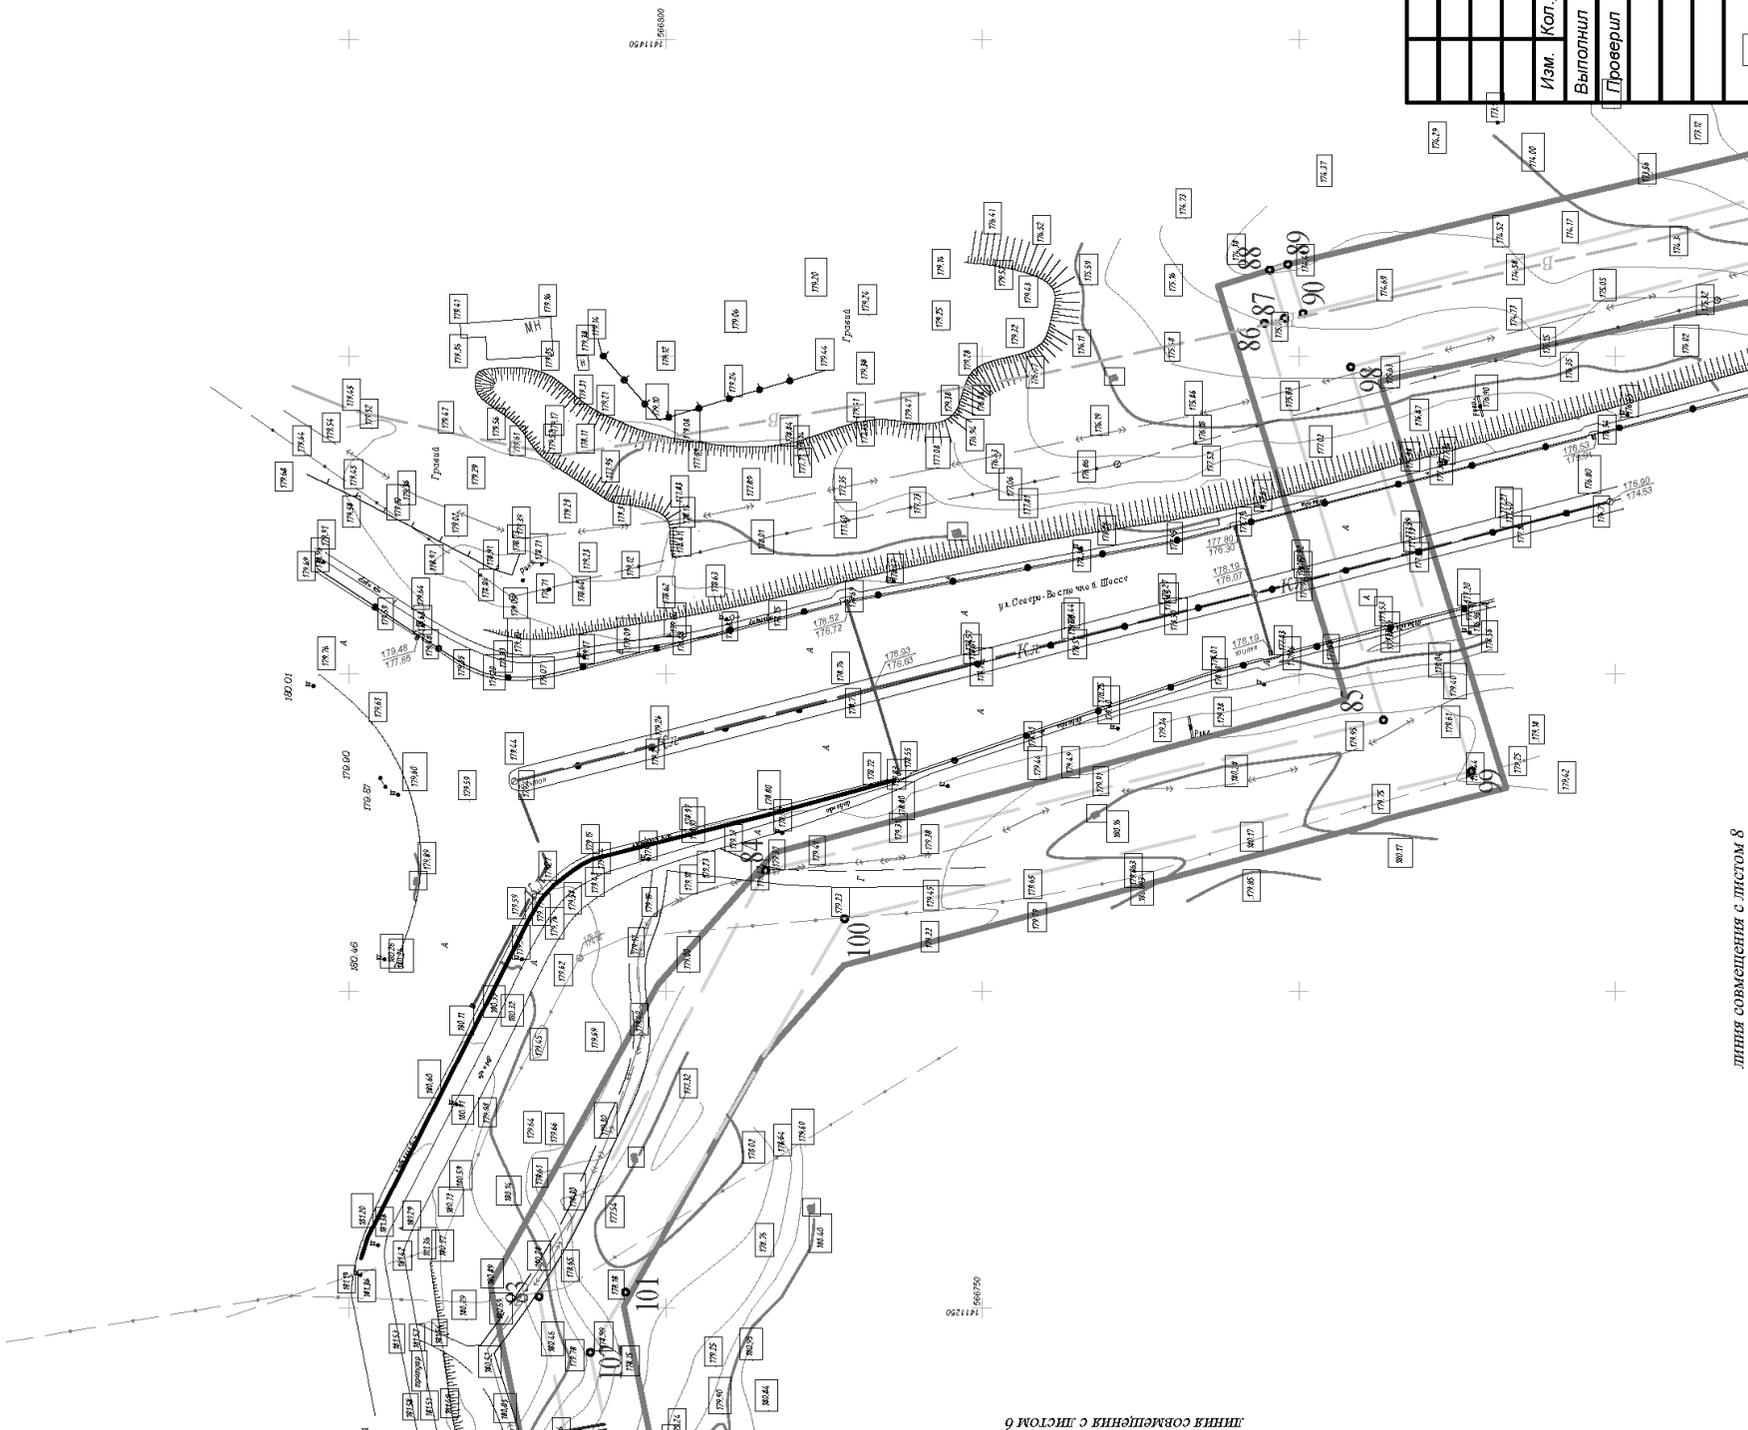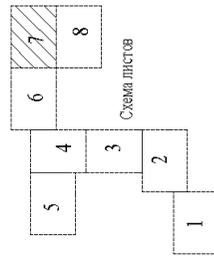

				Документация по планировке территории, содержащая проект межевания территории линейного объекта «1 этап «Строительство коллекторной сети водоснабжения от ул. Заречная до ВНС по ул. Кавказская до площадки перспективной застройки»»			
Изм.	Коп.уч.	Лист	Наб.к.	Подп.	Дата	Стадия	Листов
		Морщагин М.Г.			07.2023	П	7
		Морщагин М.Г.			07.2023		
				Проект планировки территории. Графическая часть			
				ИП Морщагин М.Г.			
				Чертеж границ зон планируемого размещения линейных объектов, масштаб 1:1000			

ЛИНИЯ СОВМЕЩЕНИЯ С ЛИСТОМ 8

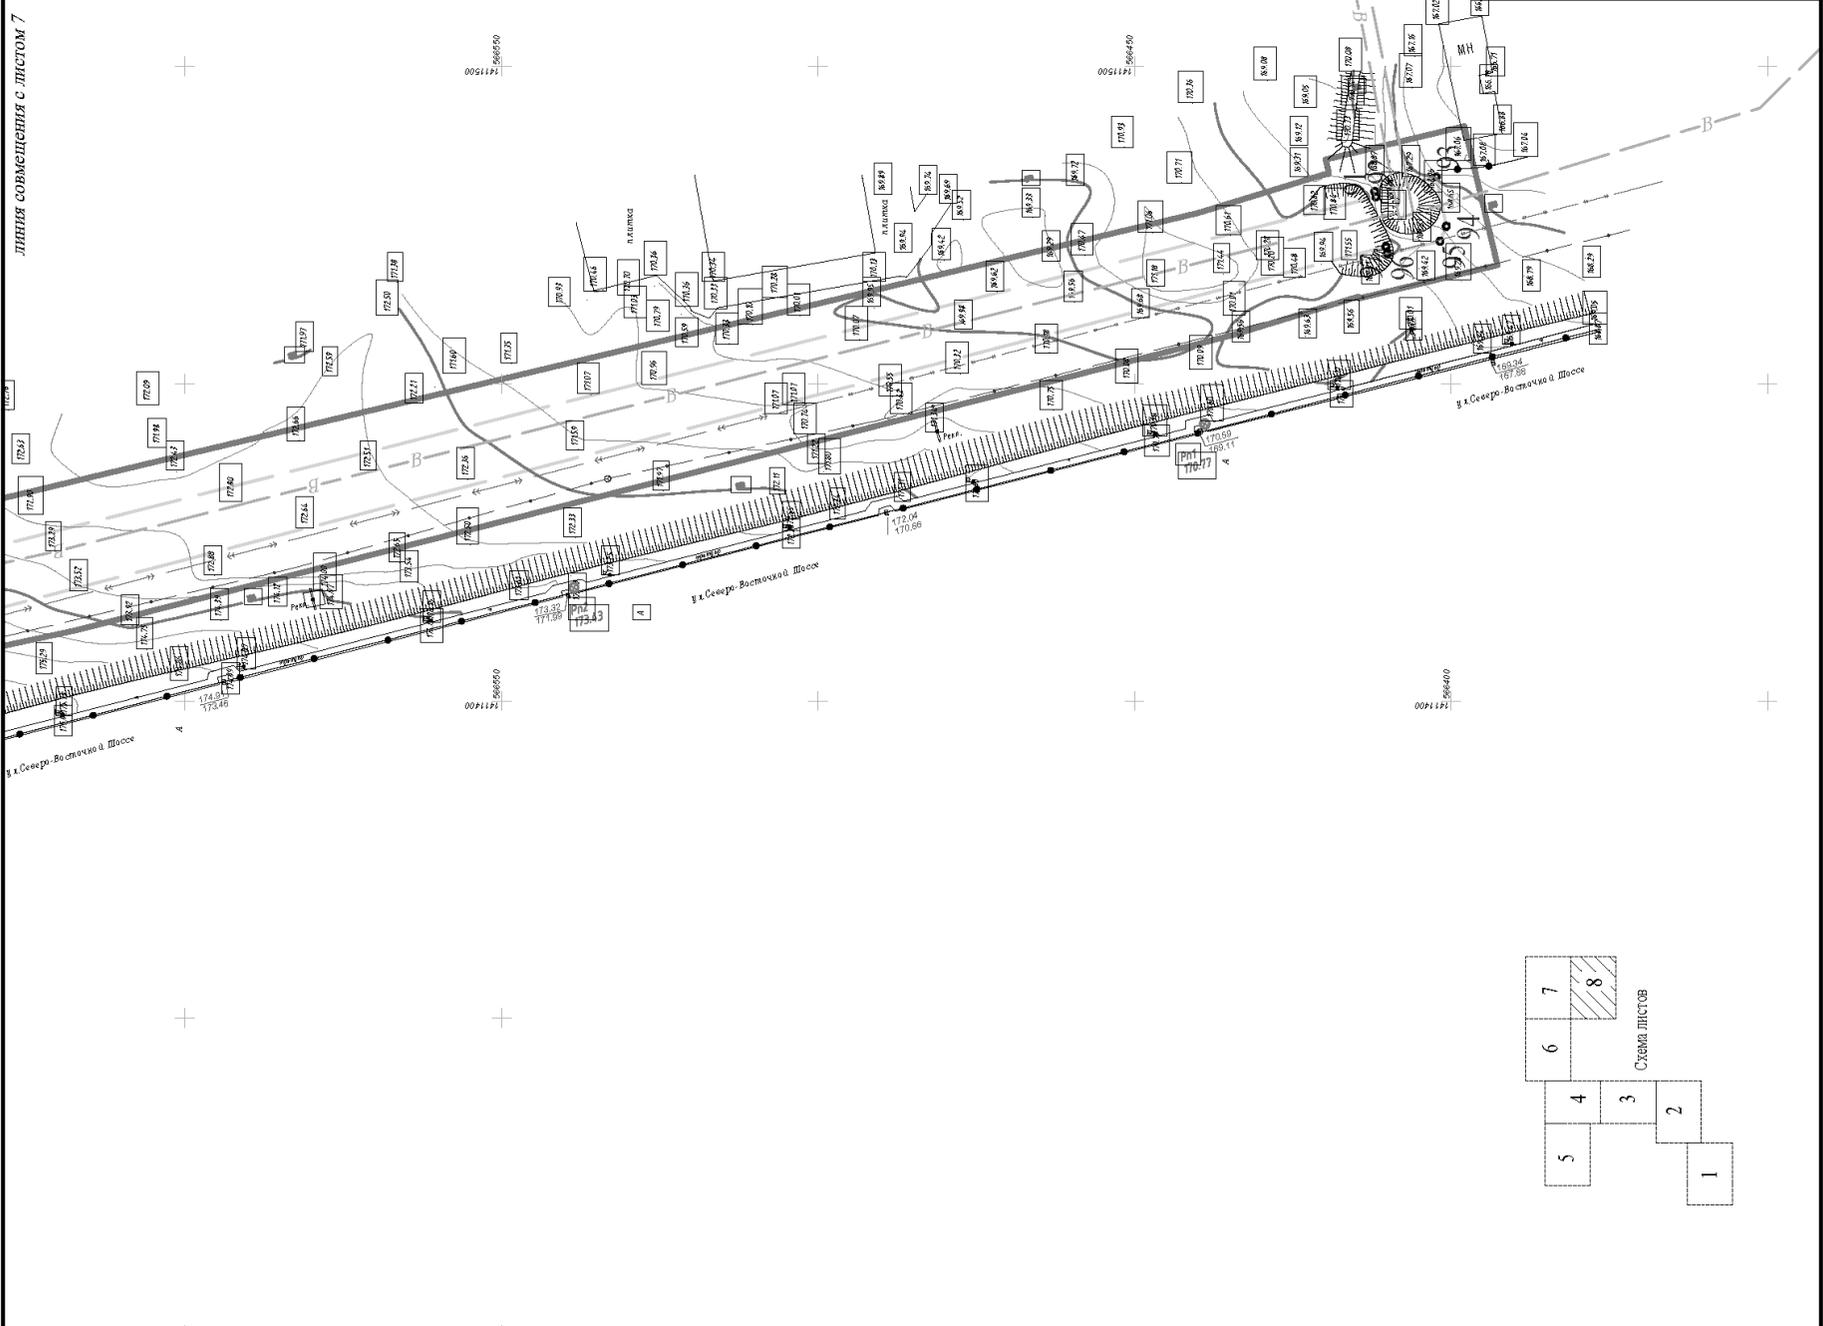

Условные обозначения:

 граница территории, в отношении которой разработан проект планировки территории  
 границы зоны планируемого размещения линейного объекта

 обозначение и номер характерных точек границы зоны планируемого размещения линейного объекта

 элемент планировочной структуры, утвержденный в документации по планировке территории линейного объекта "напорный канализационный коллектор диаметром 700 мм" от 04.03.2020 № 368 (в редакции от 20.01.2023 № 63)

Изм.	Коп.уч.	Лист	Набук.	Подп.	Дата
		Морщагин М.Г.			07.2023
Выполнил	Проверил	Морщагин М.Г.	Морщагин М.Г.		07.2023
Документация по планировке территории, содержащая проект межевания территории линейного объекта «1 этап «Строительство кольцевой сети водоснабжения от ул. Заречная до ВНС по ул. Кавказская до площадки перспективной застройки»»					
Проект планировки территории. Графическая часть					
Стадия			Лист	Листов	
П			8	8	
ИП Морщагин М.Г.					

ДОКУМЕНТАЦИЯ ПО ПЛАНИРОВКЕ ТЕРРИТОРИИ,  
СОДЕРЖАЩАЯ ПРОЕКТ МЕЖЕВАНИЯ ТЕРРИТОРИИ  
ЛИНЕЙНОГО ОБЪЕКТА «1 ЭТАП «СТРОИТЕЛЬСТВО КОЛЬЦЕВОЙ  
СЕТИ ВОДОСНАБЖЕНИЯ ОТ УЛ. ЗАРЕЧНАЯ ДО ВНС ПО УЛ.  
ВОЛЬСКОГО», 2 ЭТАП «СТРОИТЕЛЬСТВО ПЕРЕМЫЧКИ ДЛЯ  
ПОДПИТКИ СИСТЕМЫ ВОДОСНАБЖЕНИЯ ОТ УЛ. КАВКАЗСКАЯ  
ДО ПЛОЩАДКИ ПЕРСПЕКТИВНОЙ ЗАСТРОЙКИ»

**Том 1. Проект планировки территории. Основная часть**

**раздел 2. Положение о размещении линейных объектов**

**Наименование, основные характеристики (категория, протяженность, проектная мощность, пропускная способность, грузонапряженность, интенсивность движения) и назначение планируемых для размещения линейных объектов, а также линейных объектов, подлежащих реконструкции в связи с изменением их местоположения**

Линейный объект «1 этап «Строительство кольцевой сети водоснабжения от ул. Заречная до ВНС по ул. Вольского», 2 этап «Строительство перемычки для подпитки системы водоснабжения от ул. Кавказская до площадки перспективной застройки» является объектом, строительство которого запланировано в рамках мероприятия по строительству новых сетей водоснабжения, предусмотренного инвестиционной программой краевого государственного унитарного предприятия «Камчатский водоканал»<sup>4</sup> в целях повышения надежности существующих объектов централизованного водоснабжения, а также для организации возможности подключения объектов перспективной застройки «Северный» к централизованным сетям водоснабжения Петропавловск-Камчатского городского округа.

*Основные характеристики линейного объекта:*

Линейный объект «1 этап «Строительство кольцевой сети водоснабжения от ул. Заречная до ВНС по ул. Вольского», 2 этап «Строительство перемычки для подпитки системы водоснабжения от ул. Кавказская до площадки перспективной застройки» представляет собой сети водоснабжения, строительство которых предусмотрено в два этапа в соответствии с техническими условиями на строительство от 22.11.2021 № ТУ-21-00661/12, выданными КГУП «Камчатский водоканал».

1 этап «Строительство кольцевой сети водоснабжения от ул. Заречная до ВНС по ул. Вольского» предусматривает строительство водопровода внутренним диаметром 500 мм от камеры п.2 до камеры п.3. Материал труб – напорные из полиэтилена ПЭ-100 SDR-11, d=630 мм. Водопровод требуется проложить вдоль автомобильных дорог по ул. Ломоносова и проспекта Содружества. Длина проектируемого водопровода составляет 3702 метра.

<sup>4</sup> Утверждена Постановлением Региональной службы по тарифам и ценам Камчатского края от 28.10.2022 № 185

					Лист
Изм.	Лист	№ докум.	Подпись	Дата	5

2 этап «Строительство перемычки для подпитки системы водоснабжения от ул. Кавказская до площадки перспективной застройки» предусматривает строительство водопровода диаметром 200 мм от колодца п.5 до колодца п.6. вдоль проспекта Содружества через ул. Кавказская. Материал труб – напорные из полиэтилена ПЭ-100 SDR-11, d=250 мм. Длина проектируемого водопровода составляет 439 метров.

Сведения о пропускной способности линейного объекта:

1 этап, водопровод d=500 мм – 460 л/с

2 этап, водопровод d=200 мм – 40 л/с.

Кроме того, линейный объект имеет в своем составе три наземных павильона, размещаемых над камерами переключения запорной арматуры водопровода и необходимых для установки электрооборудования и шкафов управления.

В пределах границы размещения линейного объекта «1 этап «Строительство кольцевой сети водоснабжения от ул. Заречная до ВНС по ул. Вольского», 2 этап «Строительство перемычки для подпитки системы водоснабжения от ул. Кавказская до площадки перспективной застройки» иных линейных объектов, подлежащих реконструкции в связи с изменением их местоположения не предусмотрено.

**Перечень субъектов Российской Федерации, перечень муниципальных районов, городских округов в составе субъектов Российской Федерации, перечень поселений, населенных пунктов, внутригородских территорий городов федерального значения, на территориях которых устанавливаются зоны планируемого размещения линейных объектов.**

Зона планируемого размещения линейного объекта устанавливается в границах территории, расположенной: Камчатский край, Петропавловск-Камчатский городской округ, г. Петропавловск-Камчатский.

**Перечень координат характерных точек границ зон планируемого размещения линейных объектов**

Номера координат характерных точек границы зоны планируемого

					Лист
Изм.	Лист	№ докум.	Подпись	Дата	6

размещения линейного объекта «1 этап «Строительство кольцевой сети водоснабжения от ул. Заречная до ВНС по ул. Вольского», 2 этап «Строительство перемычки для подпитки системы водоснабжения от ул. Кавказская до площадки перспективной застройки» приведены в таблице 1.

Система координат МСК-41. Зона 1.

Таблица 1. Координаты характерных точек границы зоны планируемого размещения линейного объекта

№ точки	X	Y			
1	565741.27	1410112.63	33	566627.10	1410694.24
2	565735.60	1410123.36	34	566637.74	1410701.85
3	565726.50	1410140.73	35	566703.91	1410690.10
4	565709.67	1410171.58	36	566696.02	1410645.52
5	565694.08	1410198.83	37	566694.87	1410639.24
6	565682.25	1410217.20	38	566694.35	1410634.16
7	565660.27	1410242.89	39	566693.99	1410615.86
8	565650.40	1410258.21	40	566700.31	1410614.22
9	565649.42	1410262.10	41	566700.71	1410596.88
10	565692.10	1410292.38	42	566706.64	1410596.73
11	565725.36	1410314.17	43	566703.51	1410575.28
12	565744.56	1410333.56	44	566701.10	1410555.78
13	565862.69	1410407.49	45	566699.76	1410539.06
14	565863.07	1410541.03	46	566699.71	1410533.88
15	565932.66	1410545.22	47	566696.36	1410519.10
16	565932.82	1410553.22	48	566691.79	1410471.89
17	565935.11	1410607.07	49	566690.28	1410461.72
18	565935.34	1410654.74	50	566686.04	1410432.79
19	565929.23	1410701.14	51	566682.32	1410393.24
20	566049.91	1410716.64	52	566682.88	1410379.45
21	566080.30	1410719.23	53	566682.12	1410369.91
22	566193.49	1410731.07	54	566681.20	1410352.48
23	566258.82	1410737.45	55	566682.52	1410341.06
24	566289.60	1410739.41	56	566680.12	1410338.93
25	566293.76	1410739.45	57	566663.77	1410338.32
26	566325.86	1410742.96	58	566664.09	1410270.43
27	566364.74	1410743.31	59	566667.28	1410264.76
28	566368.94	1410743.28	60	566670.21	1410264.71
29	566414.25	1410733.23	61	566674.09	1410270.41
30	566465.16	1410728.80	62	566673.75	1410332.93
31	566478.93	1410725.42	63	566678.73	1410333.33
32	566522.70	1410713.48	64	566683.74	1410335.32
			65	566685.53	1410337.38
			66	566686.09	1410341.28

					Лист
Изм.	Лист	№ докум.	Подпись	Дата	7

67	566687.07	1410355.05	110	566564.57	1410712.31
68	566688.31	1410392.88	111	566542.14	1410717.30
69	566690.61	1410419.71	112	566538.77	1410718.05
70	566691.98	1410431.94	113	566525.10	1410721.16
71	566697.72	1410470.95	114	566507.22	1410724.93
72	566702.29	1410518.22	115	566493.71	1410727.56
73	566707.15	1410549.14	116	566488.58	1410728.48
74	566709.45	1410574.44	117	566488.83	1410731.18
75	566712.61	1410596.09	118	566464.73	1410736.87
76	566713.88	1410629.96	119	566415.47	1410741.15
77	566710.17	1410636.06	120	566371.50	1410750.91
78	566704.82	1410638.31	121	566359.02	1410750.97
79	566712.78	1410682.98	122	566319.55	1410750.22
80	566711.35	1410683.26	123	566300.86	1410747.45
81	566738.03	1410826.92	124	566276.70	1410745.60
82	566773.10	1411008.82	125	566250.71	1410744.88
83	566819.98	1411251.82	126	566192.06	1410738.45
84	566784.20	1411318.98	127	566119.51	1410732.61
85	566686.60	1411342.70	128	566036.14	1410721.63
86	566705.41	1411405.26	129	565928.44	1410709.13
87	566702.23	1411406.07	130	565928.00	1410713.82
88	566704.56	1411413.68	131	565907.78	1410711.79
89	566701.70	1411414.56	132	565915.41	1410652.34
90	566699.32	1411406.82	133	565922.64	1410649.25
91	566411.86	1411479.44	134	565924.91	1410646.21
92	566412.04	1411480.31	135	565928.01	1410646.65
93	566402.30	1411482.60	136	565929.12	1410606.71
94	566400.72	1411474.82	137	565926.99	1410552.86
95	566401.73	1411472.47	138	565855.09	1410548.48
96	566410.05	1411470.51	139	565854.87	1410412.40
97	566410.27	1411471.60	140	565743.10	1410340.69
98	566691.78	1411398.36	141	565704.75	1410306.25
99	566672.70	1411334.61	142	565667.96	1410280.99
100	566771.73	1411311.39	143	565644.79	1410265.24
101	566806.33	1411252.50	144	565637.71	1410257.30
102	566811.89	1411243.03	145	565688.90	1410194.73
103	566747.55	1410927.57	146	565713.76	1410145.41
104	566718.45	1410784.85	147	565712.69	1410144.75
105	566705.12	1410697.98	148	565726.23	1410120.89
106	566637.32	1410709.76	149	565718.79	1410116.74
107	566625.49	1410701.70	150	565726.04	1410103.57
108	566600.63	1410706.64	1	565741.27	1410112.63
109	566600.44	1410705.21			

					Лист
Изм.	Лист	№ докум.	Подпись	Дата	8

размещения объектов капитального строительства, входящих в состав линейных объектов: 0 м.

требования к архитектурным решениям объектов капитального строительства, входящих в состав линейных объектов, в границах каждой зоны планируемого размещения таких объектов, расположенной в границах территории исторического поселения федерального или регионального значения.

Петропавловск-Камчатский городской округ не относится к территории исторического поселения федерального или регионального значения, поэтому требования к архитектурным решениям объектов капитального строительства, входящих в состав линейных объектов, не установлены.

**Информация о необходимости осуществления мероприятий по защите сохраняемых объектов капитального строительства (здание, строение, сооружение, объекты, строительство которых не завершено), существующих и строящихся на момент подготовки проекта планировки территории, а также объектов капитального строительства, планируемых к строительству в соответствии с ранее утвержденной документацией по планировке территории, от возможного негативного воздействия в связи с размещением линейного объекта**

Проектируемый линейный объект «1 этап «Строительство кольцевой сети водоснабжения от ул. Заречная до ВНС по ул. Вольского», 2 этап «Строительство перемычки для подпитки системы водоснабжения от ул. Кавказская до площадки перспективной застройки» пересекает автомобильную дорогу федерального значения «Автомобильный подъезд до аэропорта от г. Петропавловска-Камчатского км.0+000-км.16+000», находящуюся в ведении ФКУ «Межрегиональная дирекция по дорожному строительству в Дальневосточном регионе России Федерального дорожного агентства».

Также проектируемый линейный объект располагается в границах полосы отвода муниципальных автомобильных дорог по ул. Ломоносова и проспекта Содружества, пересекает инженерные коммуникации (связь, бытовая канализация, подземные кабели ЛЭП, теплоснабжение).

В соответствии с техническими условиями КГУП «Приморский водоканал»

					Лист
Изм.	Лист	№ докум.	Подпись	Дата	10

#### Перечень координат характерных точек границ зон планируемого размещения линейных объектов, подлежащих реконструкции в связи с изменением их местоположения

Линейные объекты, подлежащие реконструкции в связи с изменением их местоположения, в границах территории проектирования отсутствуют.

#### Предельные параметры разрешенного строительства, реконструкции объектов капитального строительства, входящих в состав линейных объектов в границах зон их планируемого размещения

Линейный объект «1 этап «Строительство кольцевой сети водоснабжения от ул. Заречная до ВНС по ул. Вольского», 2 этап «Строительство перемычки для подпитки системы водоснабжения от ул. Кавказская до площадки перспективной застройки» имеет в своем составе три наземных павильона, размещаемых над камерами водопровода и необходимых для установки электрооборудования и шкафов управления.

*предельное количество этажей и (или) предельная высота объектов капитального строительства, входящих в состав линейных объектов, в границах каждой зоны планируемого размещения таких объектов:* предельная высота объекта капитального строительства наземный павильон составляет 2,6 м.

*максимальный процент застройки каждой зоны планируемого размещения объектов капитального строительства, входящих в состав линейных объектов, определяемый как отношение площади зоны планируемого размещения объекта капитального строительства, входящего в состав линейного объекта, которая может быть застроена, ко всей площади этой зоны:* максимальный процент застройки зоны планируемого размещения объекта капитального строительства наземный павильон составляет 5%.

*минимальные отступы от границ земельных участков в целях определения мест допустимого размещения объектов капитального строительства, которые входят в состав линейных объектов и за пределами которых запрещено строительство таких объектов, в границах каждой зоны планируемого*

					Лист
Изм.	Лист	№ докум.	Подпись	Дата	9

проектируемые водопроводы в местах пересечения с автомобильными дорогами необходимо проложить в стальном футляре на 200 мм больше основной трубы.

В соответствии с техническими условиями от 30.01.2023 №№ 418/23, 419/23, выданными МКУ «Служба автомобильных дорог Петропавловск-Камчатского городского округа» переход магистральных автомобильных дорог необходимо выполнить методом горизонтально-направленного бурения (ГНБ). Прохождение сетей необходимо предусмотреть с выносом за пределы проезжей части, тротуаров и земляного полотна. Необходимо также предусмотреть восстановление элементов благоустройства в летний период.

В соответствии с договором № 19-23-ИК на прокладку и эксплуатацию магистрального водопровода в границах полосы отвода автомобильной дороги общего пользования федерального значения А-401 подъездная дорога от морского порта Петропавловск-Камчатский к аэропорту Петропавловск-Камчатский (Елизово) с пересечением на км 12+970 – км 13+212 и техническими требованиями и условиями прокладка водопровода должна производиться без изломов и под прямым углом к оси федеральной автомобильной дороги. Прокладка должна быть осуществлена закрытым способом без нарушения целостности земляного полотна. Глубина прокладки должна быть более 0,5 м глубины промерзания грунта, но не менее 2 метров от подошвы насыпи, водоотводной канавы, кювета до верхней образующей защитного кожуха. Водопровод должен быть заключен в футляр, диаметр которого должен быть больше наружного диаметра водопровода не менее чем на 200 мм и удовлетворять требованиям к прочности и долговечности. Инженерные коммуникации должны быть расположены не менее 5 метров от границы полосы отвода и опор наружной линии освещения. Котлованы для прокладки коммуникаций расположить не ближе 5 метров от ближайшего уширения проезжей части и не менее 2,0 метров по горизонтали от опор наружной линии освещения. Возможные запирающие устройства должны располагаться на расстоянии не менее 5 метров от границы полосы отвода федеральной автомобильной дороги. Предусмотреть установление табличек-указателей для определения места расположения инженерной коммуникации не ближе 3х метров

					Лист
Изм.	Лист	№ докум.	Подпись	Дата	11

до полосы отвода федеральной автомобильной дороги. Выполнить иные требования, предусмотренные вышеуказанным договором и техническими условиями.

В соответствии с листом согласований прохождения подземных коммуникаций пересечение сетей согласовано с балансодержателями. При непосредственном выполнении земляных работ необходимо пригласить представителей на место выполнения.

**Информация о необходимости осуществления мероприятий по сохранению объектов культурного наследия от возможного негативного воздействия в связи с размещением линейных объектов**

В соответствии с Генеральным планом Петропавловск-Камчатского городского округа в границах рассматриваемой территории, в отношении которой осуществляется подготовка документации по планировке и межеванию, отсутствуют объекты культурного наследия, включенные в Единый государственный реестр объектов культурного наследия народов Российской Федерации, выявленные объекты культурного наследия и объекты, обладающие признаками объекта культурного наследия (в т.ч. археологического), а также объекты культурного наследия, выявленные объекты культурного наследия и объекты, обладающие признаками объекта культурного наследия местного значения. Проектируемая территория расположена вне утвержденных границ территории выявленных объектов культурного наследия и вне утвержденных границ территории объектов культурного наследия, включенных в реестр, вне утвержденных зон охраны и защитных зон, объектов культурного наследия, включенных в реестр. Режим использования земель и земельных участков, ограничивающий хозяйственную деятельность, запрещающий либо ограничивающий строительство, в целях обеспечения сохранности объектов культурного наследия в их историческом ландшафтном окружении, в отношении проектируемой территории не установлен. Осуществление мероприятий по сохранению объектов культурного наследия от возможного негативного

					Лист
Изм.	Лист	№ докум.	Подпись	Дата	12

территории традиционного природопользования,

полигоны ТБО, существующие или захоронения свалок,

кладбища, крематории и их санитарно-защитные зоны, установленные в соответствии с требованиями законодательства РФ,

аэродромы, вертодромы приаэродромные территории и их санитарно-защитные зоны, установленные в соответствии с требованиями законодательства РФ,

мелиоративные каналы,

санитарно-защитные зоны предприятий, установленные в соответствии с требованиями законодательства РФ.

Территория проектирования частично расположена в границах водоохранной зоны ручья.

В соответствии с Водным кодексом Российской Федерации в границах водоохранной зоны проектирование, размещение, строительство, ввод в эксплуатацию, эксплуатация хозяйственных и иных объектов допускаются при условии оборудования таких объектов сооружениями, обеспечивающими охрану водных объектов от загрязнения, засорения и истощения вод в соответствии с водным законодательством и законодательством в области охраны окружающей среды.

Проектируемое сооружение является инженерным сооружением, при эксплуатации которого отсутствует хозяйственная деятельность, оказывающая загрязняющее влияние на акваторию ручья. Пересечение ручья выполнить методом горизонтально-направленного бурения (ГНБ).

Мероприятия по охране атмосферного воздуха направлены на предупреждение загрязнения воздушного бассейна выбросами работающих машин и механизмов на территории проведения строительно-монтажных работ. К числу мероприятий, снижающих уровень негативного воздействия на окружающую среду выбросов вредных веществ в атмосферу, следует отнести следующее:

- приведение и поддержание технического состояния строительных машин и механизмов и автотранспортных средств, в соответствии с нормативными

					Лист
Изм.	Лист	№ докум.	Подпись	Дата	14

воздействия в связи с размещением линейных объектов не требуется.

Пунктом 4 статьи 36 Федерального закона от 25.06.2002 № 73-ФЗ «Об объектах культурного наследия (памятниках истории и культуры) народов Российской Федерации» (далее – Федеральный закон) установлена обязанность заказчика незамедлительно приостановить проведение изыскательских, проектных, земляных, строительных, мелиоративных, хозяйственных работ и иных работ в случае обнаружения объекта, обладающего признаками объекта культурного наследия, в том числе археологического наследия и в течение трех дней со дня обнаружения такого объекта направить в региональный орган охраны объектов культурного наследия письменное заявление об обнаруженном объекте культурного наследия.

**Информация о необходимости осуществления мероприятий по охране окружающей среды**

В соответствии с Генеральным планом Петропавловск-Камчатского городского округа в границах рассматриваемой территории отсутствуют:

памятники природы федерального, регионального значения Камчатского края и их охранные зоны;

особо охраняемые территории регионального значения, в т.ч. дендрологические парки и ботанические сады;

на проектируемой территории отсутствуют зарегистрированные скотомогильники, биотермические ямы, сибирезвенные и другие захоронения животных;

государственные природные заказники и природные парки регионального значения;

особо охраняемые территории местного значения, охранные зоны особо охраняемых природных территорий,

зоны санитарной охраны лечебно-оздоровительных местностей, курортов и природных лечебных ресурсов, рекреационных территорий,

места компактного проживания коренных малочисленных народов и

					Лист
Изм.	Лист	№ докум.	Подпись	Дата	13

требованиями по выбросам вредных веществ;

- проведение технического осмотра и профилактических работ строительных машин, механизмов и автотранспорта;

- недопущение к работе машин, не прошедших технический осмотр с контролем выхлопных газов ДВС;

- обеспечение оптимальных режимов работы, позволяющих снизить расход топлива на 10 -15 % и соответствующее уменьшение выбросов вредных веществ;

- применение малосернистого и неэтилированного видов топлива;

- осуществление заправки машин, механизмов и автотранспорта при обязательном оснащении топливозаправщиков специальными раздаточными пистолетами;

- подвозка и заправка всех транспортных средств горюче-смазочными материалами по «герметичным» схемам, исключая попадание летучих компонентов в окружающую среду;

- осуществление экологического контроля по выполнению перечисленных пунктов.

Воздействие на поверхностные и подземные воды в период строительства заключается:

- в изменении параметров естественного поверхностного стока в результате проведения земляных работ при устройстве обратной засыпки;

- в возможном загрязнении поверхностных и подземных вод в результате аварийных проливов нефтепродуктов от работающего автотранспорта, обслуживающего строящийся объект.

На территории строительства воздействие на подземные воды заключается в нарушении режима (уровня, химического, термического) подземных вод. Причиной подъема уровня подземных вод на застраиваемых территориях является нарушение баланса подземных вод в сторону приходных статей по следующим основным причинам:

- барраж подземного потока в результате уплотнения и физического перегораживания потока фундаментами и подпорными стенками;

					Лист
Изм.	Лист	№ докум.	Подпись	Дата	15

- снижение испарения с уровня грунтовых вод из-за экранирования поверхности испарения влагоизолирующими покрытиями.

При этом для производства работ и эксплуатации объекта в проекте должны быть заложены мероприятия, обеспечивающие соблюдение требований главы 3 СП 2.1.5.1059-01 Санитарные правила «Гигиенические требования к охране подземных вод от загрязнения». Постановление Главного государственного санитарного врача РФ от 25.07.01 № 19.

Мероприятия по снижению негативного воздействия на поверхностные и подземные воды:

- сбор отходов с трассы прокладки и увоз его на полигон ТБО;
- заправка транспортной и землевозной техники в период строительства будет производиться на стационарных АЗС;
- для сбора случайных проливов топлива рекомендуется использовать сорбент, действие которого заключается в химико-механическом преобразовании загрязненного грунта в порошкообразный, нейтральный для внешней среды материал;
- биотуалет с периодическим вывозом отходов на утилизацию – мобильное помещение;
- восстановление дорожного покрытия в местах его нарушения;
- организованный слив откаченных грунтовых вод (увоз подземных вод вакуумной машиной в канализацию города).

В результате реализации перечисленных мероприятий проектируемый объект не окажет существенного влияния на водные объекты.

Воздействие отходов на состояние окружающей природной среды будет наблюдаться в период строительства. Из видов деятельности по обращению с отходами будут выполняться только накопление отходов. Сбор, транспортировка, утилизация и захоронение отходов будут производиться специализированными организациями на договорной основе либо силами строительной организации. В период эксплуатации образование отходов не предвидится.

Все отходы классифицированы согласно Федеральному классификационному

						Лист
Изм.	Лист	№ докум.	Подпись	Дата		16

каталогу отходов, утвержденному Приказ Росприроднадзора от 22.05.2017 № 242 (ред. от 16.05.2022) «Об утверждении Федерального классификационного каталога отходов» с изменениями и относятся к IV/ V классу опасности.

Расчет и обоснование нормативов образования и лимитов размещения отходов, а также обоснование мест и способов временного хранения отходов должны быть произведены в соответствии с санитарными правилами и нормами СанПиН 2.1.3684-21 «Санитарно-эпидемиологические требования к содержанию территорий городских и сельских поселений, к водным объектам, питьевой воде и питьевому водоснабжению населения, атмосферному воздуху, почвам, жилым помещениям, эксплуатации производственных, общественных помещений, организации и проведению санитарно-противоэпидемических (профилактических) мероприятий», «Сборника удельных показателей образования отходов производства и потребления. Госкомэкология, М., 1999 г.», «Сборника методик по расчету объемов образования отходов. СПб., 2001 г.» и принятых проектных решений.

Общими мероприятиями по охране почв являются:

- предотвращение развития неблагоприятных рельефообразующих процессов, изменения естественного поверхностного стока;
- обязательное соблюдение границ территорий, отводимых для производства строительного-монтажных работ и размещения строительного хозяйства;
- оснащение рабочих мест и строительных площадок инвентарными контейнерами для бытовых и строительных отходов;
- передвижение транспортных средств по подготовленным дорогам, с соблюдением графиков перевозок, грузоподъемности транспортных средств;
- выполнение защитно-укрепляющих мероприятий;
- рекультивация земель.

Для снижения и предотвращения отрицательных воздействий на растительность и животный мир в период капитального строительства должны выполняться следующие природоохранные требования:

- производство строительного-монтажных работ должно быть строго ограничено

						Лист
Изм.	Лист	№ докум.	Подпись	Дата		17

площадями землеотвода;

- перемещение строительной техники допускается только в пределах специально отведенных дорог;
- соблюдение правил пожарной безопасности;
- исключение вероятности загрязнения горюче-смазочными материалами территории;
- предотвращение развития эрозионных процессов;
- в контракты рабочих, обслуживающего персонала, ИТР и руководителей внести статью, запрещающую охоту, несанкционированную вырубку древесно-кустарниковой растительности.

Выполнение перечисленных мероприятий, а также проведение рекультивационных работ по завершению капитального строительства, позволит снизить до минимума отрицательное воздействие на природу и обитателей охраняемых территорий в период капитального строительства.

#### **Информация о необходимости осуществления мероприятий по защите территории от чрезвычайных ситуаций природного и техногенного характера, в том числе по обеспечению пожарной безопасности и гражданской обороне**

Мероприятия по защите населения и территорий от чрезвычайных ситуаций природного и техногенного характера должны осуществляться в соответствии с Федеральными законами № 68-ФЗ «О защите населения и территорий от чрезвычайных ситуаций природного и техногенного характера» (с изм. на 14.04.2023), и Методическими рекомендациями по реализации Федерального закона от 6 октября 2003 года № 131-ФЗ «Об общих принципах организации местного самоуправления в Российской Федерации» (с изм. на 04.08.2023) в области гражданской обороны, защиты населения и территорий от чрезвычайных ситуаций, обеспечения пожарной безопасности и безопасности людей на водных объектах».

Территория проектирования располагается в зоне сейсмической активности 9 и более баллов.

						Лист
Изм.	Лист	№ докум.	Подпись	Дата		18

#### *Мероприятия по гражданской обороне и обеспечению пожарной безопасности*

В соответствии с Градостроительным Кодексом РФ подраздел мероприятий ГОЧС разрабатываются отдельным томом в составе проектной документации только для объектов использования атомной энергии, опасных производственных объектов, особо опасных, технически сложных, уникальных объектов, объектов обороны и безопасности, т.е. для объектов, представляющих высокую значимость для обороны и безопасности страны и создающих реальную потенциальную опасность для населения и территорий при их разрушении в результате воздействия поражающих факторов современных средств поражения, а также при авариях на указанных объектах, приводящих к чрезвычайным ситуациям

В соответствии с методическими рекомендациями по разработке перечня мероприятий по гражданской обороне, мероприятий по предупреждению чрезвычайных ситуаций природного и техногенного характера при проектировании объектов капитального строительства проектируемый объект не относится к опасным производственным объектам. Таким образом, в рассматриваемом проекте планировки подраздел мероприятий ГОЧС не разрабатывается.

Система обеспечения пожарной безопасности объекта защиты включает в себя систему предотвращения пожара, систему противопожарной защиты, комплекс организационно-технических мероприятий по обеспечению пожарной безопасности, исключающих возможность превышения значений допустимого пожарного риска, установленного Федеральным законом «Технический регламент о требованиях пожарной безопасности», и направленных на предотвращение опасности причинения вреда третьим лицам в результате пожара.

Проектируемый линейный объект рассчитан на круглогодичную круглосуточную работу. Эксплуатация предусматривается без постоянного присутствия обслуживающего персонала. Обслуживание проектируемого объекта осуществляется собственником сооружения (эксплуатирующей организацией) с

						Лист
Изм.	Лист	№ докум.	Подпись	Дата		19

соблюдением обязанностей, установленных статьей 9 Федерального закона от 21 июля 1997 года № 117-ФЗ «О безопасности гидротехнических сооружений» (в актуальной редакции).

Взрывопожароопасные и пожароопасные свойства, обращающиеся в технологическом процессе веществ и материалов – отсутствуют.

По уровню пожарной опасности данный технологический процесс относится к безопасным.

*Аварийно-спасательные работы (АСР) на объектах (территориях), подвергшихся воздействию аварий, катастроф, или иных стихийных бедствий, осуществляются в целях спасения жизни и сохранения здоровья людей, снижения размеров ущерба окружающей природной среде и материальных потерь, а также для локализации зон чрезвычайных ситуаций, прекращения действия характерных для них опасных факторов*

Аварийно-спасательные работы включают в себя следующие этапы:

- приведение в готовность сил постоянной готовности и выдвижения их в зону чрезвычайной ситуации;
- рекогносцировка объектов (территорий), где планируется проведение аварийно-спасательных работ;
- проведение поисковых работ по обнаружению пострадавших людей, оказание первой медицинской помощи и вывод (вынос) их в безопасное место;
- выдвижение и ввод на объекты сил и средств, необходимых для выполнения работ;
- проведение аварийно-спасательных работ;
- вывод сил и средств по завершению работ и возвращение их к месту дислокации.

Привлечение аварийно-спасательных служб и аварийно-спасательных формирований к ликвидации чрезвычайных ситуаций осуществляется в порядке ст. 13 Федерального закона «Об аварийно-спасательных службах и статусе спасателей».

Аварийно-спасательные работы проводятся формированиями постоянной готовности, силами и средствами предприятий, учреждений и ведомств, а также территориальными формированиями органов местного самоуправления в зоне чрезвычайной ситуации.

					Лист
Изм.	Лист	№ докум.	Подпись	Дата	20

ДОКУМЕНТАЦИЯ ПО ПЛАНИРОВКЕ ТЕРРИТОРИИ,  
СОДЕРЖАЩАЯ ПРОЕКТ МЕЖЕВАНИЯ ТЕРРИТОРИИ  
ЛИНЕЙНОГО ОБЪЕКТА «1 ЭТАП «СТРОИТЕЛЬСТВО КОЛЬЦЕВОЙ  
СЕТИ ВОДОСНАБЖЕНИЯ ОТ УЛ. ЗАРЕЧНАЯ ДО ВНС ПО УЛ.  
ВОЛЬСКОГО», 2 ЭТАП «СТРОИТЕЛЬСТВО ПЕРЕМЫЧКИ ДЛЯ  
ПОДПИТКИ СИСТЕМЫ ВОДОСНАБЖЕНИЯ ОТ УЛ. КАВКАЗСКАЯ  
ДО ПЛОЩАДКИ ПЕРСПЕКТИВНОЙ ЗАСТРОЙКИ»

Том 3. Проект межевания территории. Основная часть

раздел 1. Проект межевания территории. Графическая часть

ИП Морщагин Максим Геннадьевич

ДОКУМЕНТАЦИЯ ПО ПЛАНИРОВКЕ ТЕРРИТОРИИ,  
СОДЕРЖАЩАЯ ПРОЕКТ МЕЖЕВАНИЯ ТЕРРИТОРИИ  
ЛИНЕЙНОГО ОБЪЕКТА «1 ЭТАП «СТРОИТЕЛЬСТВО КОЛЬЦЕВОЙ  
СЕТИ ВОДОСНАБЖЕНИЯ ОТ УЛ. ЗАРЕЧНАЯ ДО ВНС ПО УЛ.  
ВОЛЬСКОГО», 2 ЭТАП «СТРОИТЕЛЬСТВО ПЕРЕМЫЧКИ ДЛЯ  
ПОДПИТКИ СИСТЕМЫ ВОДОСНАБЖЕНИЯ ОТ УЛ. КАВКАЗСКАЯ  
ДО ПЛОЩАДКИ ПЕРСПЕКТИВНОЙ ЗАСТРОЙКИ»

Том 3. Проект межевания территории. Основная часть

Директор



М.Г. Морщагин

г. Петропавловск-Камчатский

2023 г.

Приложение 2  
к постановлению Главы  
Петропавловск-Камчатского  
городского округа  
17.11.2023 № 63

**Порядок учета предложений и замечаний  
по документации по планировке территории,  
содержащей проект межевания территории линейного  
объекта «1 этап «Строительство кольцевой сети водо-  
снабжения от ул. Заречная до ВНС по ул. Вольского»,  
2 этап «Строительство перемычки для подпитки  
системы водоснабжения от ул. Кавказская  
до площадки перспективной застройки»,  
а также участия граждан в ее обсуждении**

1. Со дня опубликования постановления Главы Петропавловск-Камчатского городского округа о назначении публичных слушаний по документации по планировке территории, содержащей проект межевания территории линейного объекта «1 этап «Строительство кольцевой сети водоснабжения от ул. Заречная до ВНС по ул. Вольского», 2 этап «Строительство перемычки для подпитки системы водоснабжения от ул. Кавказская до площадки перспективной застройки», и проведения экспозиции такого проекта участники публичных слушаний, прошедшие идентификацию в соответствии с частью 9 статьи 9 Решения Городской Думы Петропавловск-Камчатского городского округа от 28.04.2014 № 211-нд «О публичных слушаниях в Петропавловск-Камчатском городском округе», вправе вносить предложения и замечания, касающиеся такого проекта:

1.1 в письменной или устной форме в ходе проведения публичных слушаний;  
1.2 в письменной форме или форме электронного документа организатору публичных слушаний по адресу: 683000, город Петропавловск-Камчатский, улица Советская, дом 22, кабинет 309, понедельник – четверг с 09.00 до 17.00 часов, пятница с 09.00 до 16.00 часов (перерыв с 13.00 до 14.00 часов);


1.3 посредством записи в книге (журнале) учета посетителей экспозиции проекта, подлежащего рассмотрению на публичных слушаниях;

1.4 посредством обратной связи на едином портале.  
2. Предложения и замечания, внесенные участниками публичных слушаний, подлежат регистрации организатором, а также обязательному рассмотрению организатором публичных слушаний. Предложения и замечания не рассматриваются в случае выявления факта предоставления участником публичных слушаний недостоверных сведений.

3. Все предложения и замечания участников публичных слушаний с разделением на предложения и замечания граждан, являющихся участниками публичных слушаний и постоянно проживающих на территории, в пределах которой проводятся публичные слушания, и предложения, и замечания иных участников публичных слушаний, указываются в протоколе публичных слушаний.

4. Содержание внесенных предложений и замечаний участников публичных слушаний с разделением на предложения и замечания граждан, являющихся участниками публичных слушаний и постоянно проживающих на территории, в пределах которой проводятся публичные слушания, и предложения и замечания иных участников публичных слушаний указываются в заключении о результатах публичных слушаний.


В случае внесения несколькими участниками публичных слушаний одинаковых предложений и замечаний допускается обобщение таких предложений и замечаний.

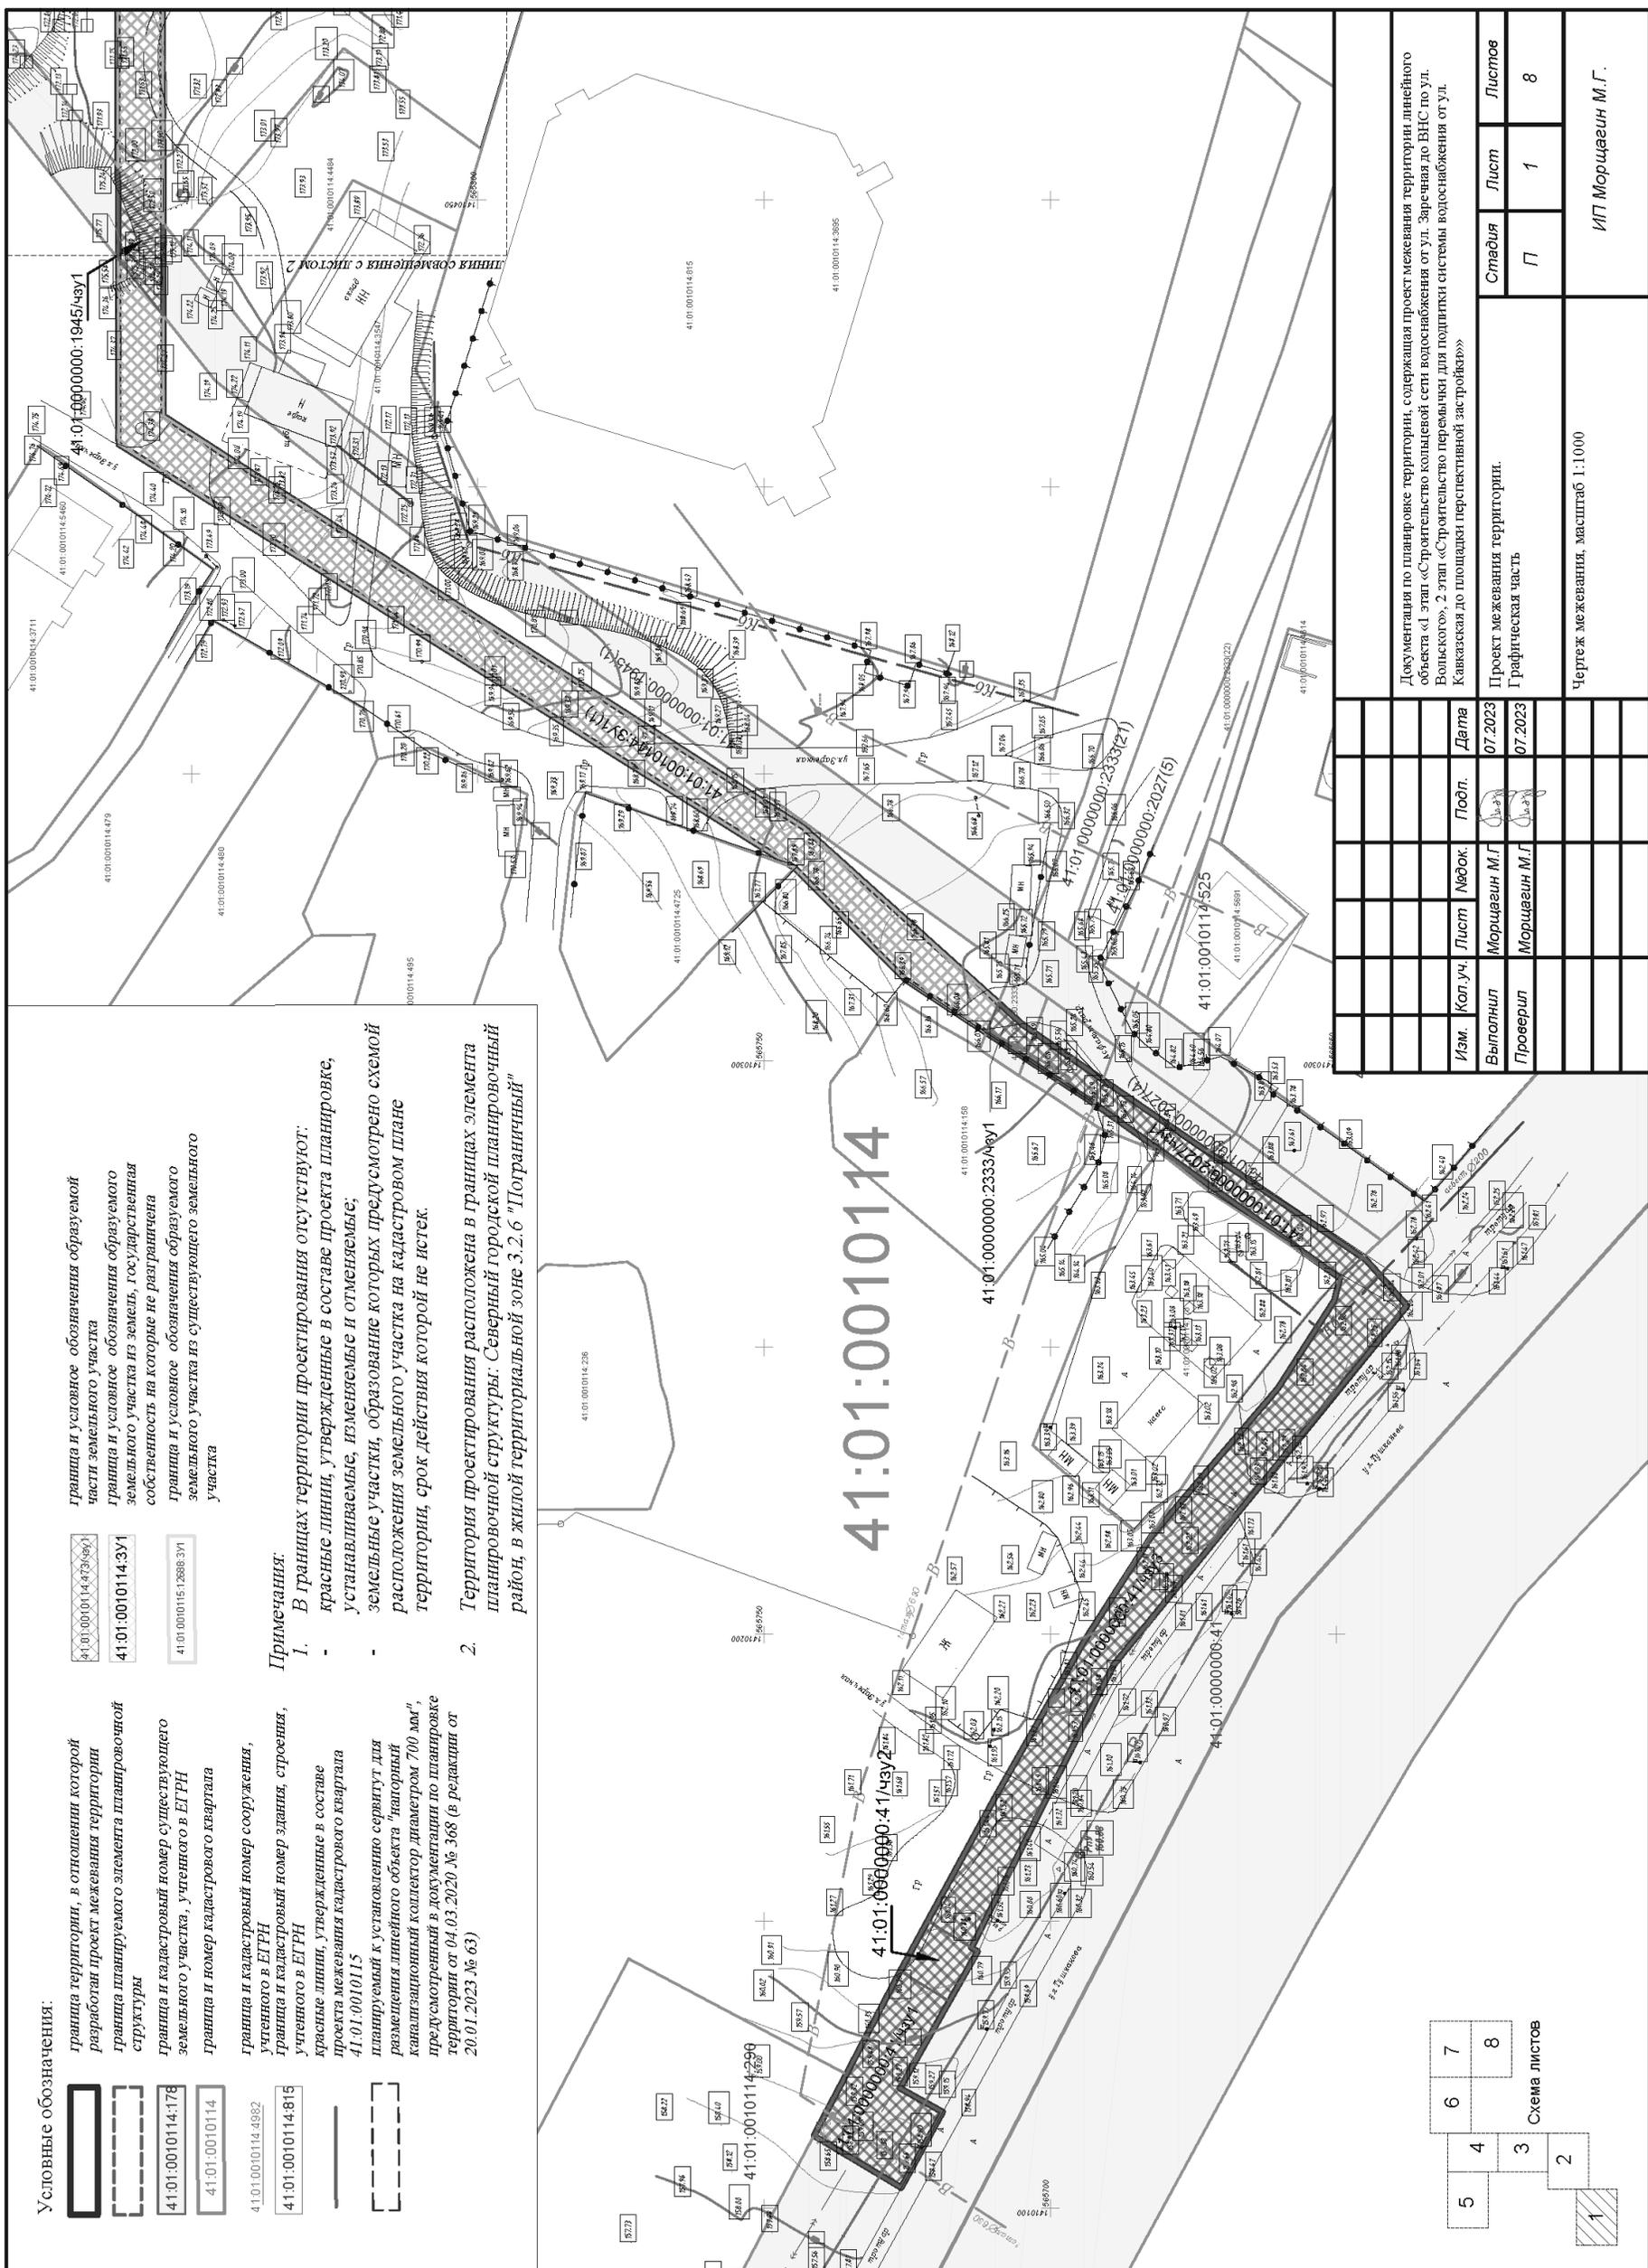


- Условные обозначения:**
- граница территории, в отношении которой разработан проект межевания территории
  - граница планируемого элемента планировочной структуры
  - граница и кадастровый номер существующего земельного участка, учтенного в ЕГРН
  - граница и номер кадастрового квартала
  - граница и кадастровый номер сооружения, учтенного в ЕГРН
  - граница и кадастровый номер здания, строения, учтенного в ЕГРН
  - красные линии, утвержденные в составе проекта межевания кадастрового квартала 41:01:0010115
  - планируемый к установлению сервитут для размещения линейного объекта "напорный канализационный коллектор диаметром 700 мм", предусмотренный в документации по планировке территории от 04.03.2020 № 368 (в редакции от 20.01.2023 № 63)

**Примечания:**

- В границах территории проектирования отсутствуют:
  - красные линии, утвержденные в составе проекта планировки, устанавливаемые, изменяемые и отменяемые;
  - земельные участки, образование которых предусмотрено схемой расположения земельного участка на кадастровом плане территории, срок действия которой не истек.
- Территория проектирования расположена в границах элемента планировочной структуры: Северный городской планировочный район, в жилой территориальной зоне 3.2.6 "Пограничный"

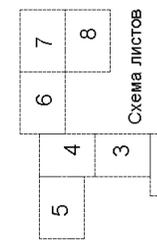

Документация по планировке территории, содержащая проект межевания территории линейного объекта «I этап «Строительство коллекторной сети водоснабжения от ул. Заречная до ВНС по ул. Кавказская до площади перспективной застройки»»			
Изм.	Коп.уч.	Лист	Наб.к.
Выполнил	Морщагин М.Г.	Проверил	Морщагин М.Г.
Дата	07.2023	Дата	07.2023
Стадия	Лист	Листов	Листов
П	1	8	8
Проект межевания территории. Графическая часть			
Чертеж межевания, масштаб 1:1000			
ИП Морщагин М.Г.			

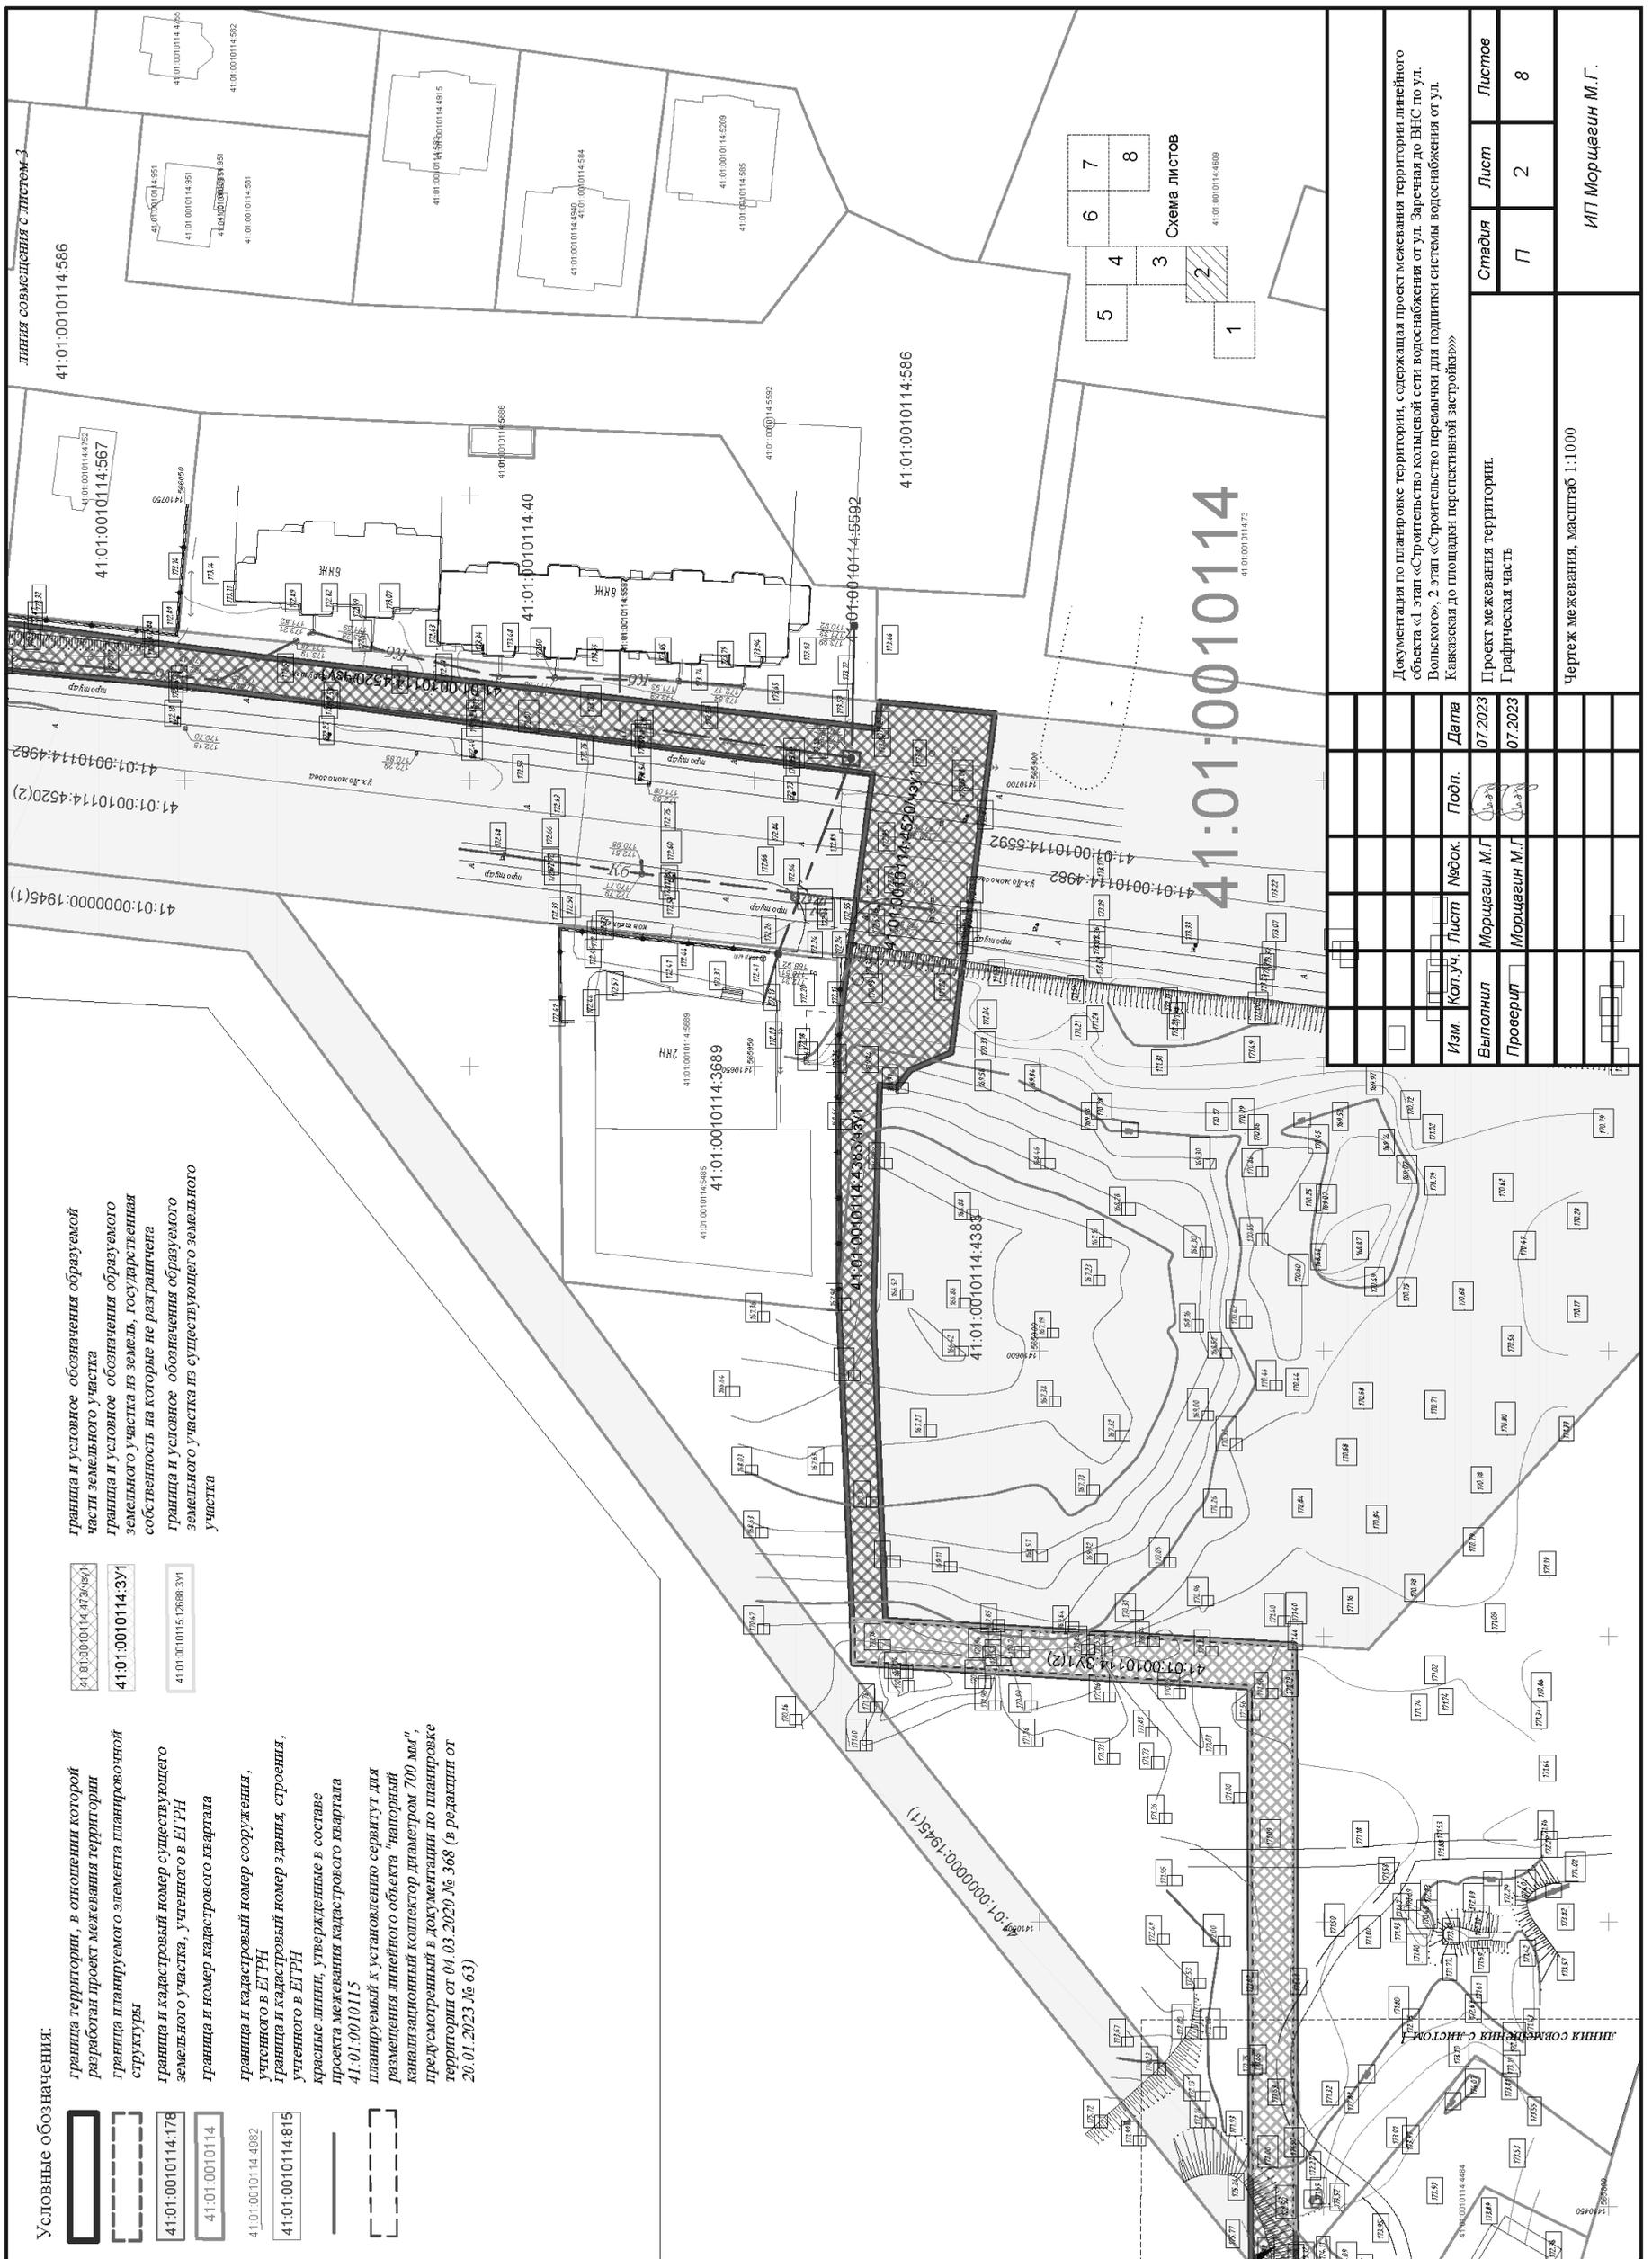


Граница и условное обозначения образуемой части земельного участка  
 Граница и условное обозначения образуемого земельного участка из земель, государственная собственность на которые не разграничена  
 Граница и условное обозначения образуемого земельного участка из существующего земельного участка

41:01:0010114:372(490)  
 41:01:0010114:3У1  
 41:01:0010115:1800(3У1)

Граница территории, в отношении которой разработан проект межевания территории  
 Граница планируемого элемента планировочной структуры  
 Граница и кадастровый номер существующего земельного участка, учтенного в ЕГРН  
 Граница и номер кадастрового квартала  
 Граница и кадастровый номер сооружения, учтенного в ЕГРН  
 Граница и кадастровый номер здания, строения, учтенного в ЕГРН  
 Красные линии, утвержденные в составе проекта межевания кадастрового квартала 41:01:0010115  
 Планируемый к установлению сервитут для размещения линейного объекта "напорный канализационный коллектор диаметром 700 мм", предусмотренный в документации по планировке территории от 04.03.2020 № 368 (в редакции от 20.01.2023 № 63)


Условные обозначения:  
 Граница территории, в отношении которой разработан проект межевания территории  
 Граница планируемого элемента планировочной структуры  
 41:01:0010114:178  
 41:01:0010114  
 41:01:0010114:4982  
 41:01:0010114:815

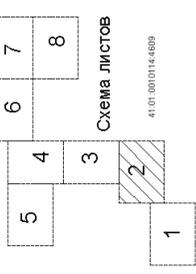

41:01:0010114:3689

Документация по планировке территории, содержащая проект межевания территории линейного объекта «1 этап «Строительство коллекторной сети водоснабжения от ул. Заречная до ВНС по ул. Кавказская до площади перспективной застройки»»			
Изм.	Кол. уст.	Лист	Листов
Выполнил	Морщагин М.Г.	Посп.	07.2023
Проверил	Морщагин М.Г.	Лист	2
Проект межевания территории.			
Графическая часть			
Чертеж межевания, масштаб 1:1000			
ИП Морщагин М.Г.			



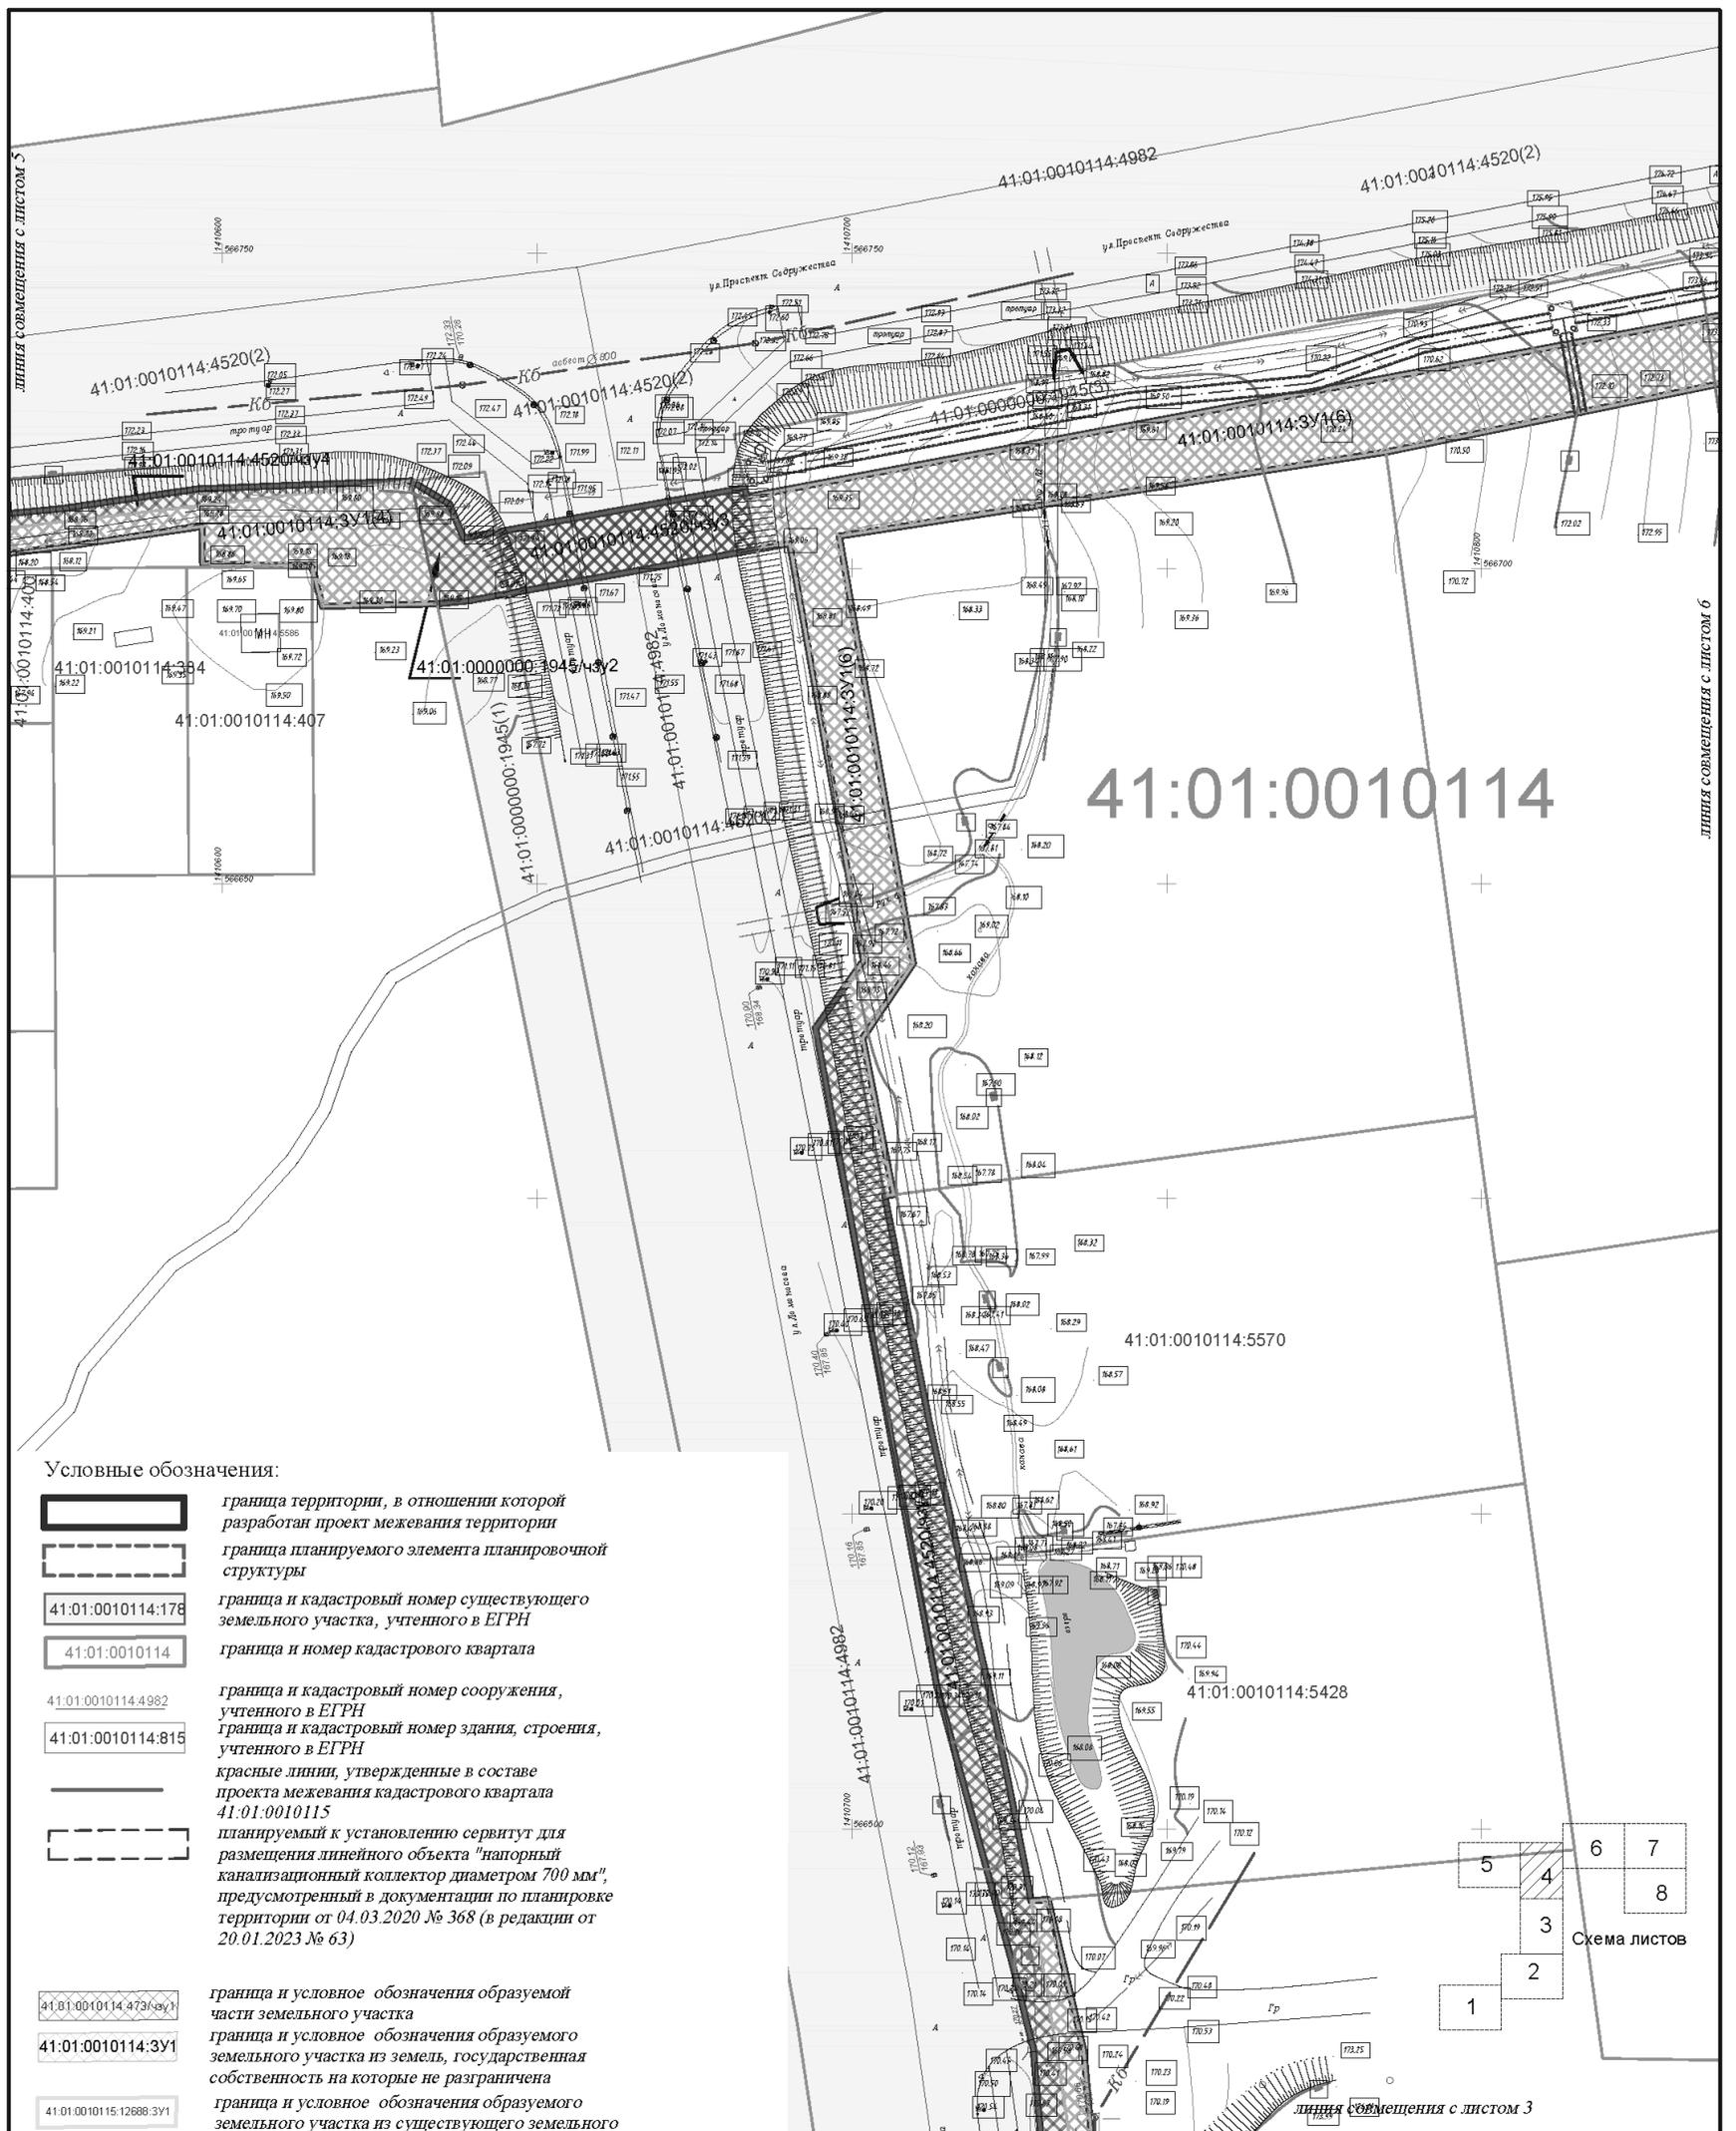


Условные обозначения:

- граница территории, в отношении которой разработан проект межевания территории
- граница планируемого элемента планировочной структуры
- граница и кадастровый номер существующего земельного участка, учтенного в ЕГРН
- граница и номер кадастрового квартала
- граница и кадастровый номер сооружения, учтенного в ЕГРН
- граница и кадастровый номер здания, строения, учтенного в ЕГРН
- красные линии, утвержденные в составе проекта межевания кадастрового квартала 41:01:0010115
- планируемый к установлению сервитут для размещения линейного объекта "напорный канализационный коллектор диаметром 700 мм", предусмотренный в документации по планировке территории от 04.03.2020 № 368 (в редакции от 20.01.2023 № 63)
- граница и условное обозначения образуемой части земельного участка
- граница и условные обозначения образуемого земельного участка из земель государственной собственности на которые не разграничена
- граница и условные обозначения образуемого земельного участка из существующего земельного участка



						Документация по планировке территории, содержащая проект межевания территории линейного объекта «1 этап «Строительство кольцевой сети водоснабжения от ул. Заречная до ВНС по ул. Вольского», 2 этап «Строительство перемычки для подпитки системы водоснабжения от ул. Кавказская до площадки перспективной застройки»»			
Изм.	Кол.уч.	Лист	№вдок.	Подп.	Дата	Проект межевания территории. Графическая часть	Стадия	Лист	Листов
							П	4	8
Выполнил						Чертеж межевания, масштаб 1:1000	ИП Морцагин М.Г.		
Проверил									

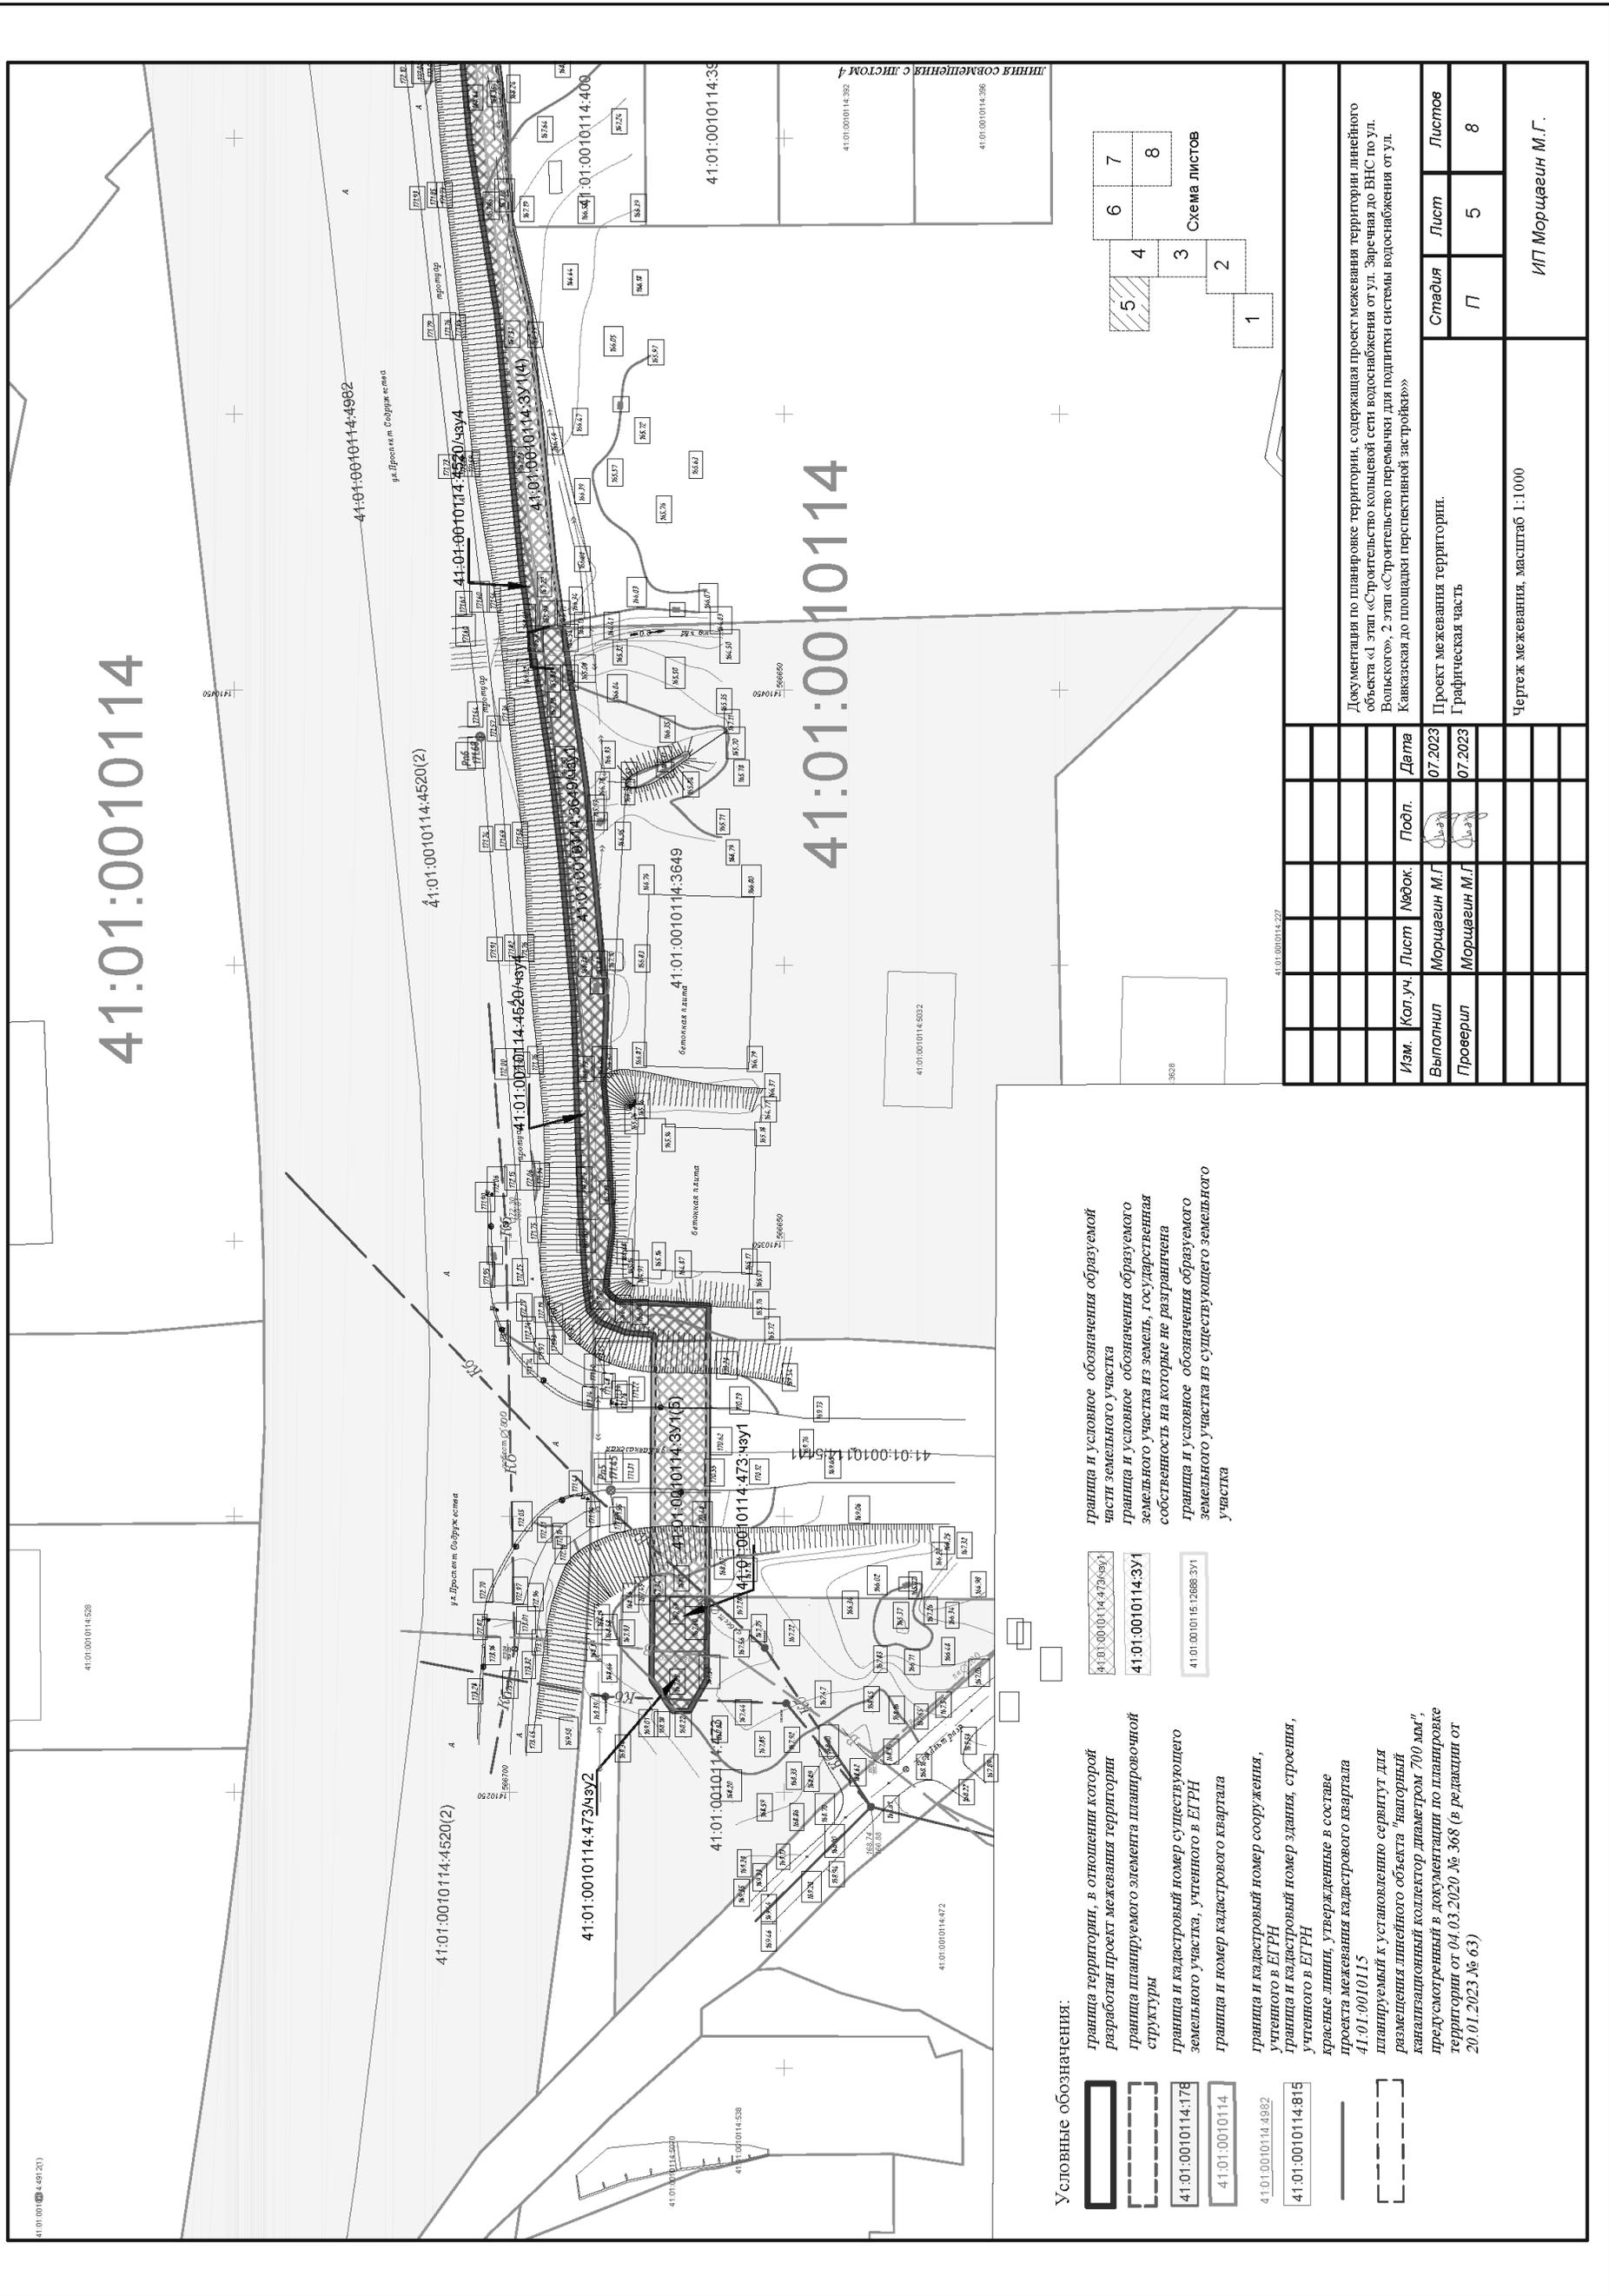

41:01:0010114


41:01:0010114

Условные обозначения:


- граница территории, в отношении которой разработан проект межевания территории
- граница планируемого элемента планировочной структуры
- граница и кадастровый номер существующего земельного участка, учтенного в ЕГРН
- граница и номер кадастрового квартала
- граница и кадастровый номер сооружения, учтенного в ЕГРН
- граница и кадастровый номер здания, строения, красные линии, утвержденные в составе проекта межевания кадастрового квартала
- планируемый к установке сервитут для размещения линейного объекта "напорный канализационный коллектор диаметром 700 мм", предусмотренный в документации по планировке территории от 04.03.2020 № 368 (в редакции от 20.01.2023 № 63)

- граница и условное обозначения образуемой части земельного участка
- граница и условное обозначения образуемого земельного участка из земель, государственная собственность на которые не разграничена
- граница и условное обозначения образуемого земельного участка из существующего земельного участка

41:01:0010114:473:49/2  
41:01:0010114:3649  
41:01:0010114:3649

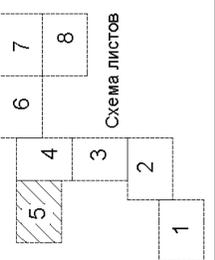


Документация по планировке территории, содержащая проект межевания территории линейного объекта «1 этап «Строительство кольцевой сети водоснабжения от ул. Заречная до ВНС по ул. Кавказская до площади перспективной застройки»»			
Изм.	Коп.уч.	Лист	Наб.к.
Выполнил	Морщагин М.Г.	Проверил	Морщагин М.Г.
Дата	07.2023	Лист	5
Дата	07.2023	Лист	8
Проект межевания территории.			
Графическая часть			
ИП Морщагин М.Г.			
Чертеж межевания, масштаб 1:1000			

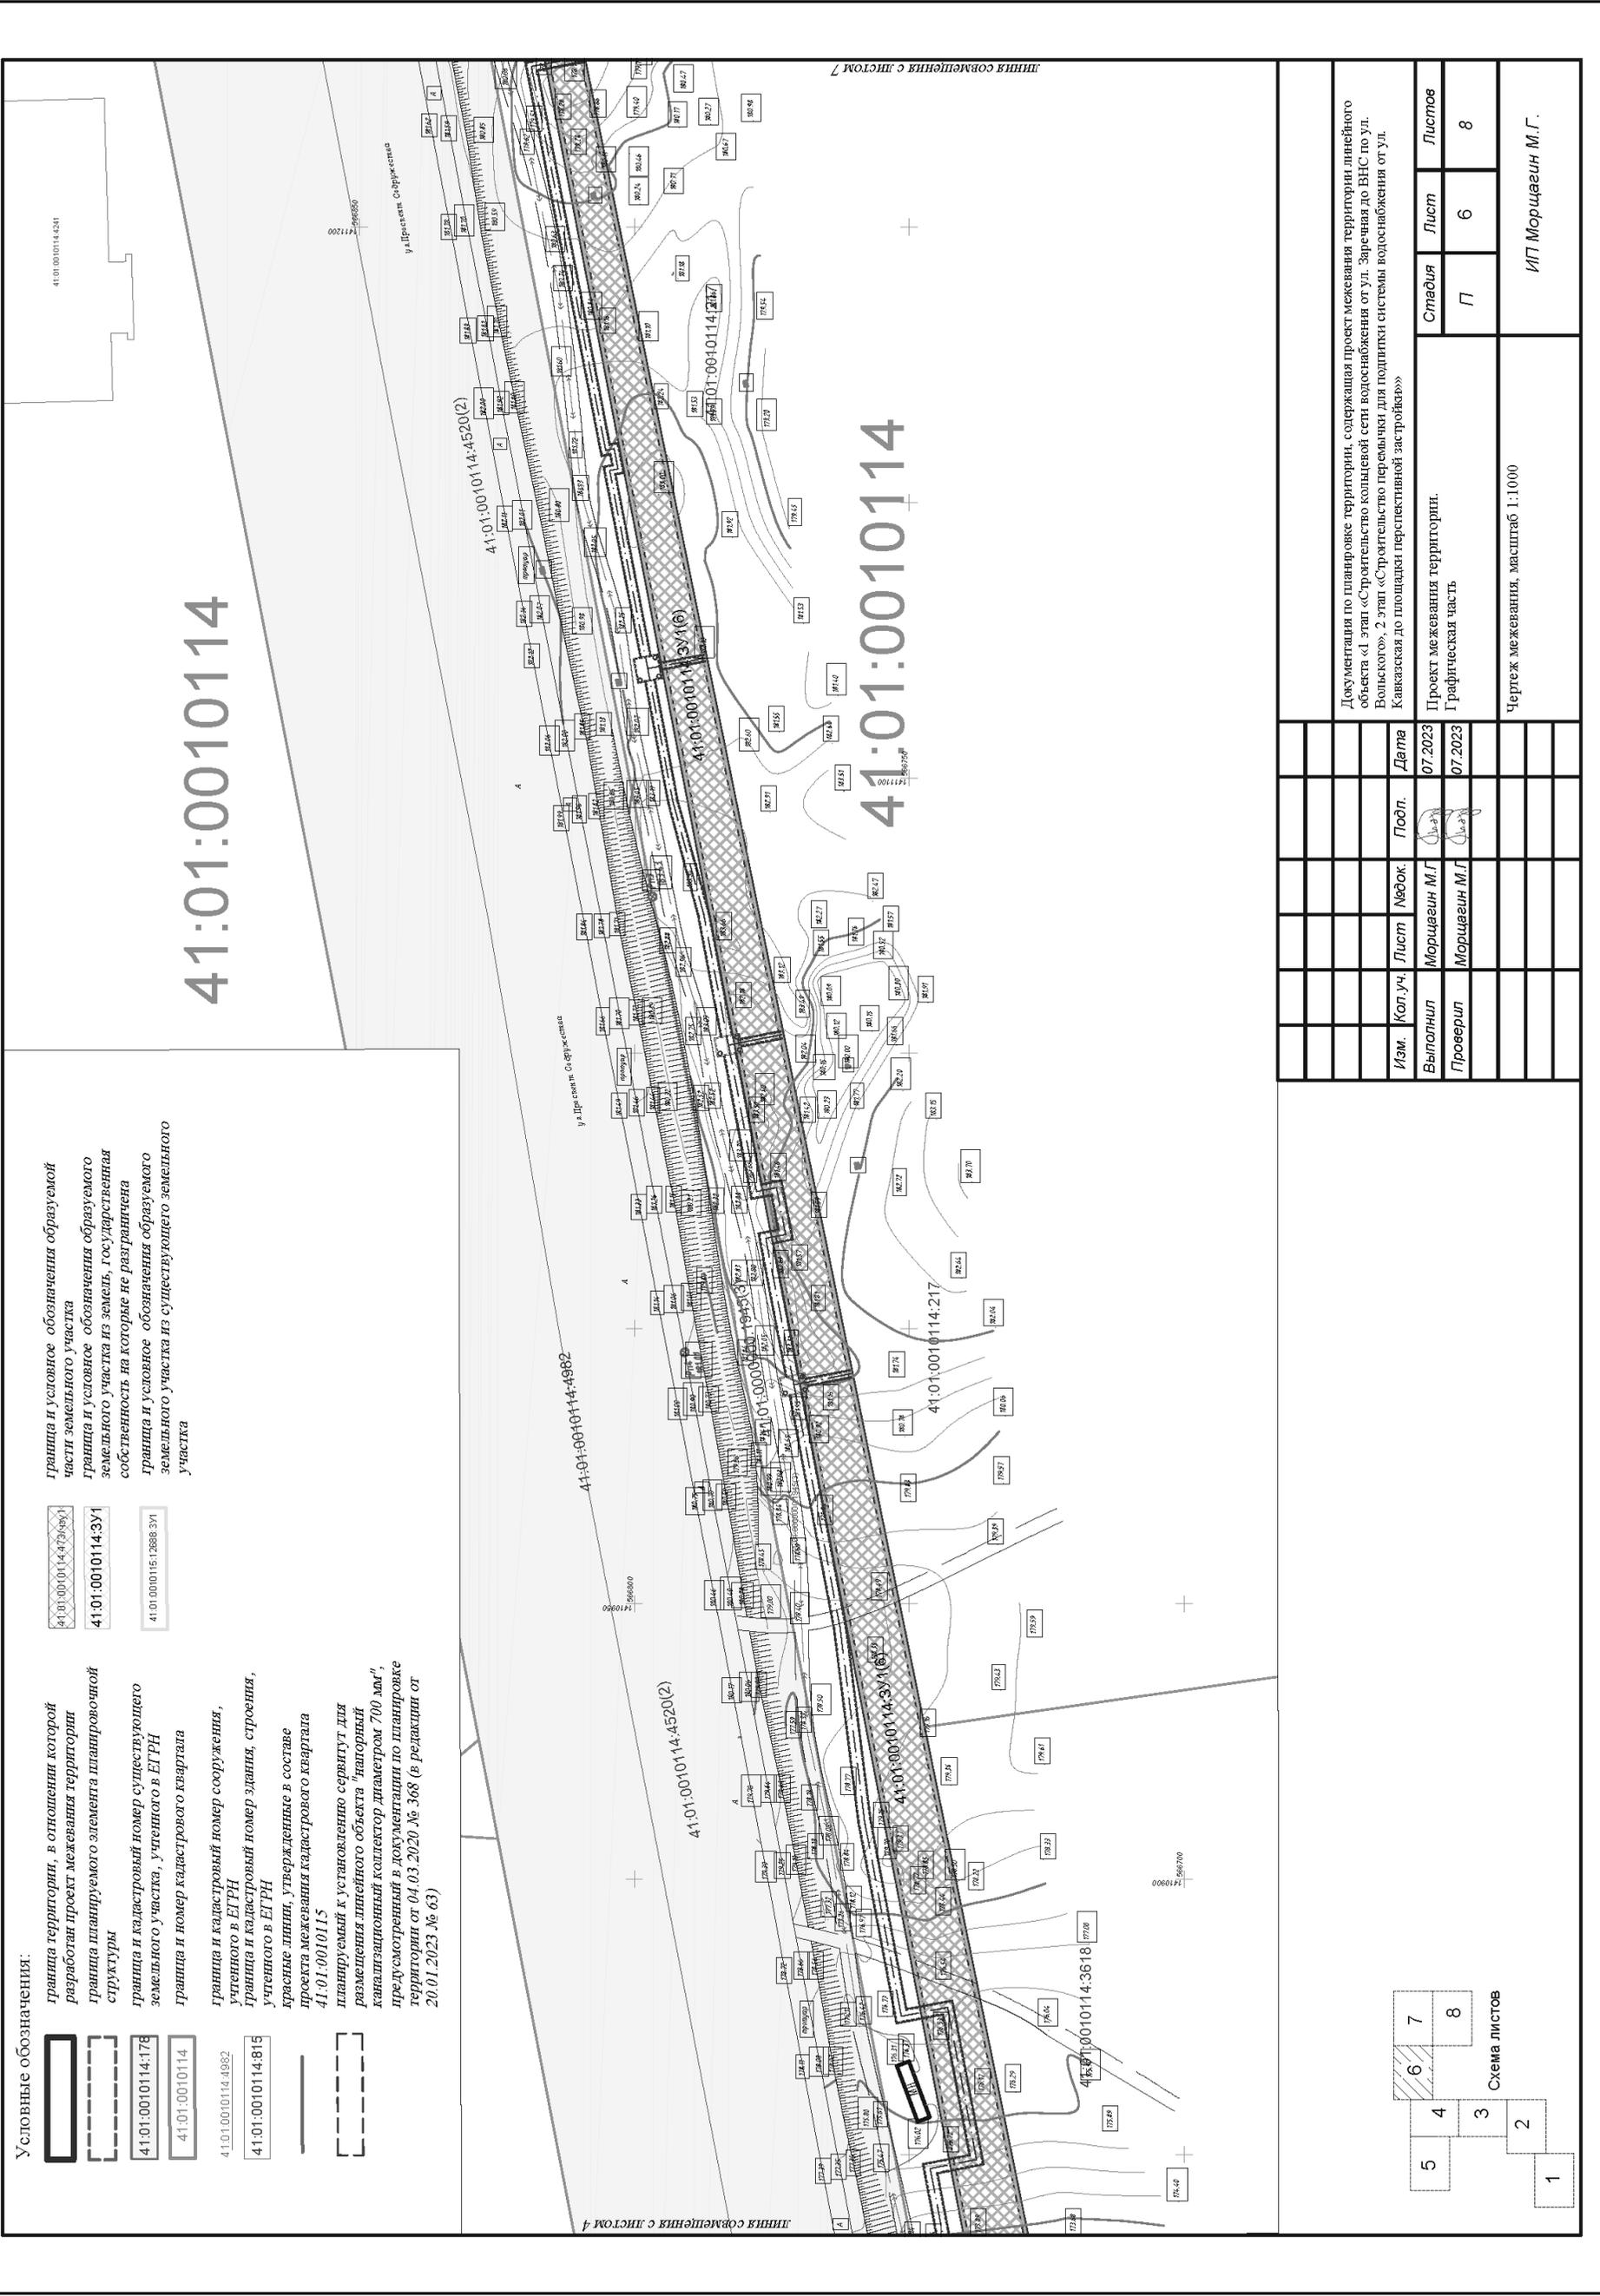

**Условные обозначения:**

- Граница территории, в отношении которой разработан проект межевания территории
- Граница планируемого элемента планировочной структуры
- Граница и кадастровый номер существующего земельного участка, учтенного в ЕГРН
- Граница и номер кадастрового квартала
- Граница и кадастровый номер сооружения, учтенного в ЕГРН
- Граница и кадастровый номер здания, строения, учтенного в ЕГРН
- Красные линии, утвержденные в составе проекта межевания кадастрового квартала 41:01:0010115
- Планируемый к установлению сервитута для размещения линейного объекта "нагорный канализационный коллектор диаметром 700 мм", предусмотренный в документации по планировке территории от 04.03.2020 № 368 (в редакции от 20.01.2023 № 63)


Граница и условное обозначения образуемой части земельного участка  
 Граница и условное обозначения образуемого земельного участка из земель государственной собственности, на которые не разграничена граница и условное обозначения образуемого земельного участка из существующего земельного участка


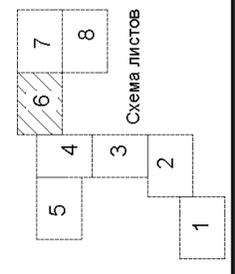


Документация по планировке территории, содержащая проект межевания территории линейного объекта «1 этап «Строительство кольцевой сети водоснабжения от ул. Заречная до ВНС по ул. Кавказская до площади перспективной застройки»»			
Изм.	Коп.уч.	Лист	Листов
		7	8
Выполнил	Морщагин М.Г.	Дата	07.2023
Проверил	Морщагин М.Г.	Дата	07.2023
Проект межевания территории. Графическая часть			
Чертеж межевания, масштаб 1:1000			
ИП Морщагин М.Г.			

Условные обозначения:


-  Граница территории, в отношении которой разработан проект межевания территории
-  Граница планируемого элемента планировочной структуры
-  Граница и кадастровый номер существующего земельного участка, учтенного в ЕГРН
-  Граница и номер кадастрового квартала
-  Граница и кадастровый номер сооружения, учтенного в ЕГРН
-  Граница и кадастровый номер здания, строения, учтенного в ЕГРН
-  Красные линии, утвержденные в составе проекта межевания кадастрового квартала 41:01:0010115
-  Планируемый к установлению сервитут для размещения линейного объекта "напорный канализационный коллектор диаметром 700 мм", предусмотренный в документации по планировке территории от 04.03.2020 № 368 (в редакции от 20.01.2023 № 63)

 -  Граница и условное обозначения образуемой части земельного участка
-  Граница и условное обозначения образуемого земельного участка из земель, государственная собственность на которые не разграничена
-  Граница и условное обозначения образуемого земельного участка из существующего земельного участка

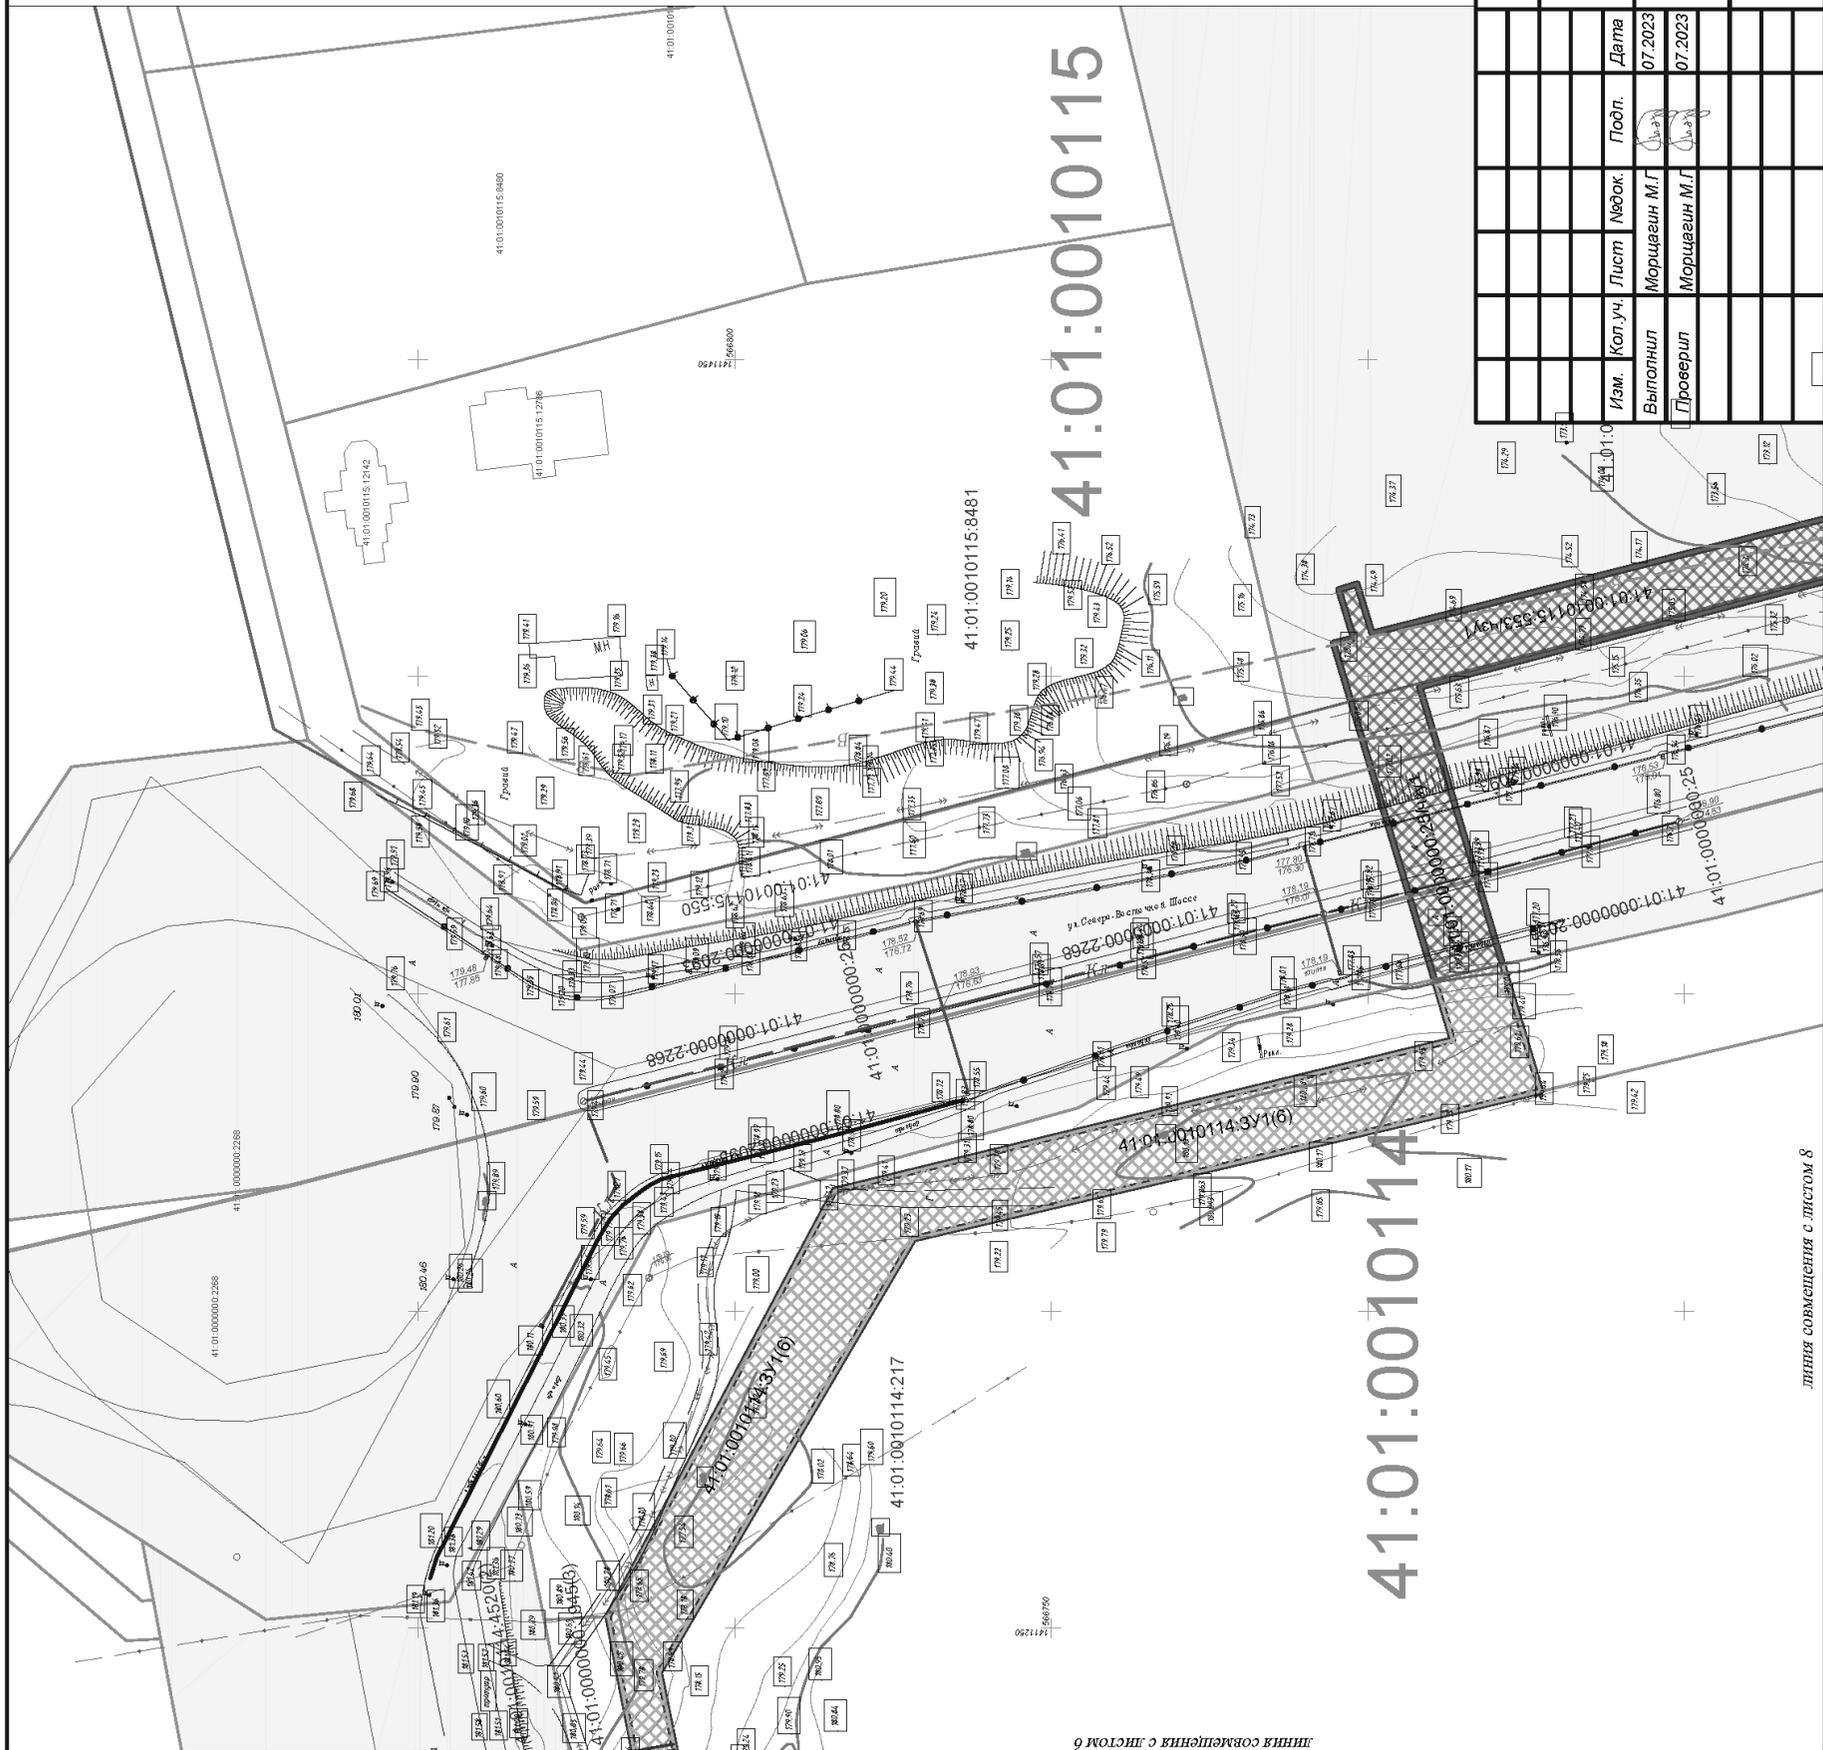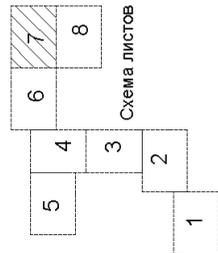

Документация по планировке территории, содержащая проект межевания территории линейного объекта «1 этап «Строительство коллекторной сети водоснабжения от ул. Заречная до ВНС по ул. Кавказская до площади перспективной застройки»»			
Изм.	Кол.уч.	Лист	Наб.к.
Выполнил	Морщагин М.Г.		
Проверил	Морщагин М.Г.		
Дата	07.2023	Попр.	
Проект межевания территории.			
Графическая часть			
Чертеж межевания, масштаб 1:1000			
ИП Морщагин М.Г.			


ЛИНИЯ СОВМЕЩЕНИЯ С ЛИСТОМ 8

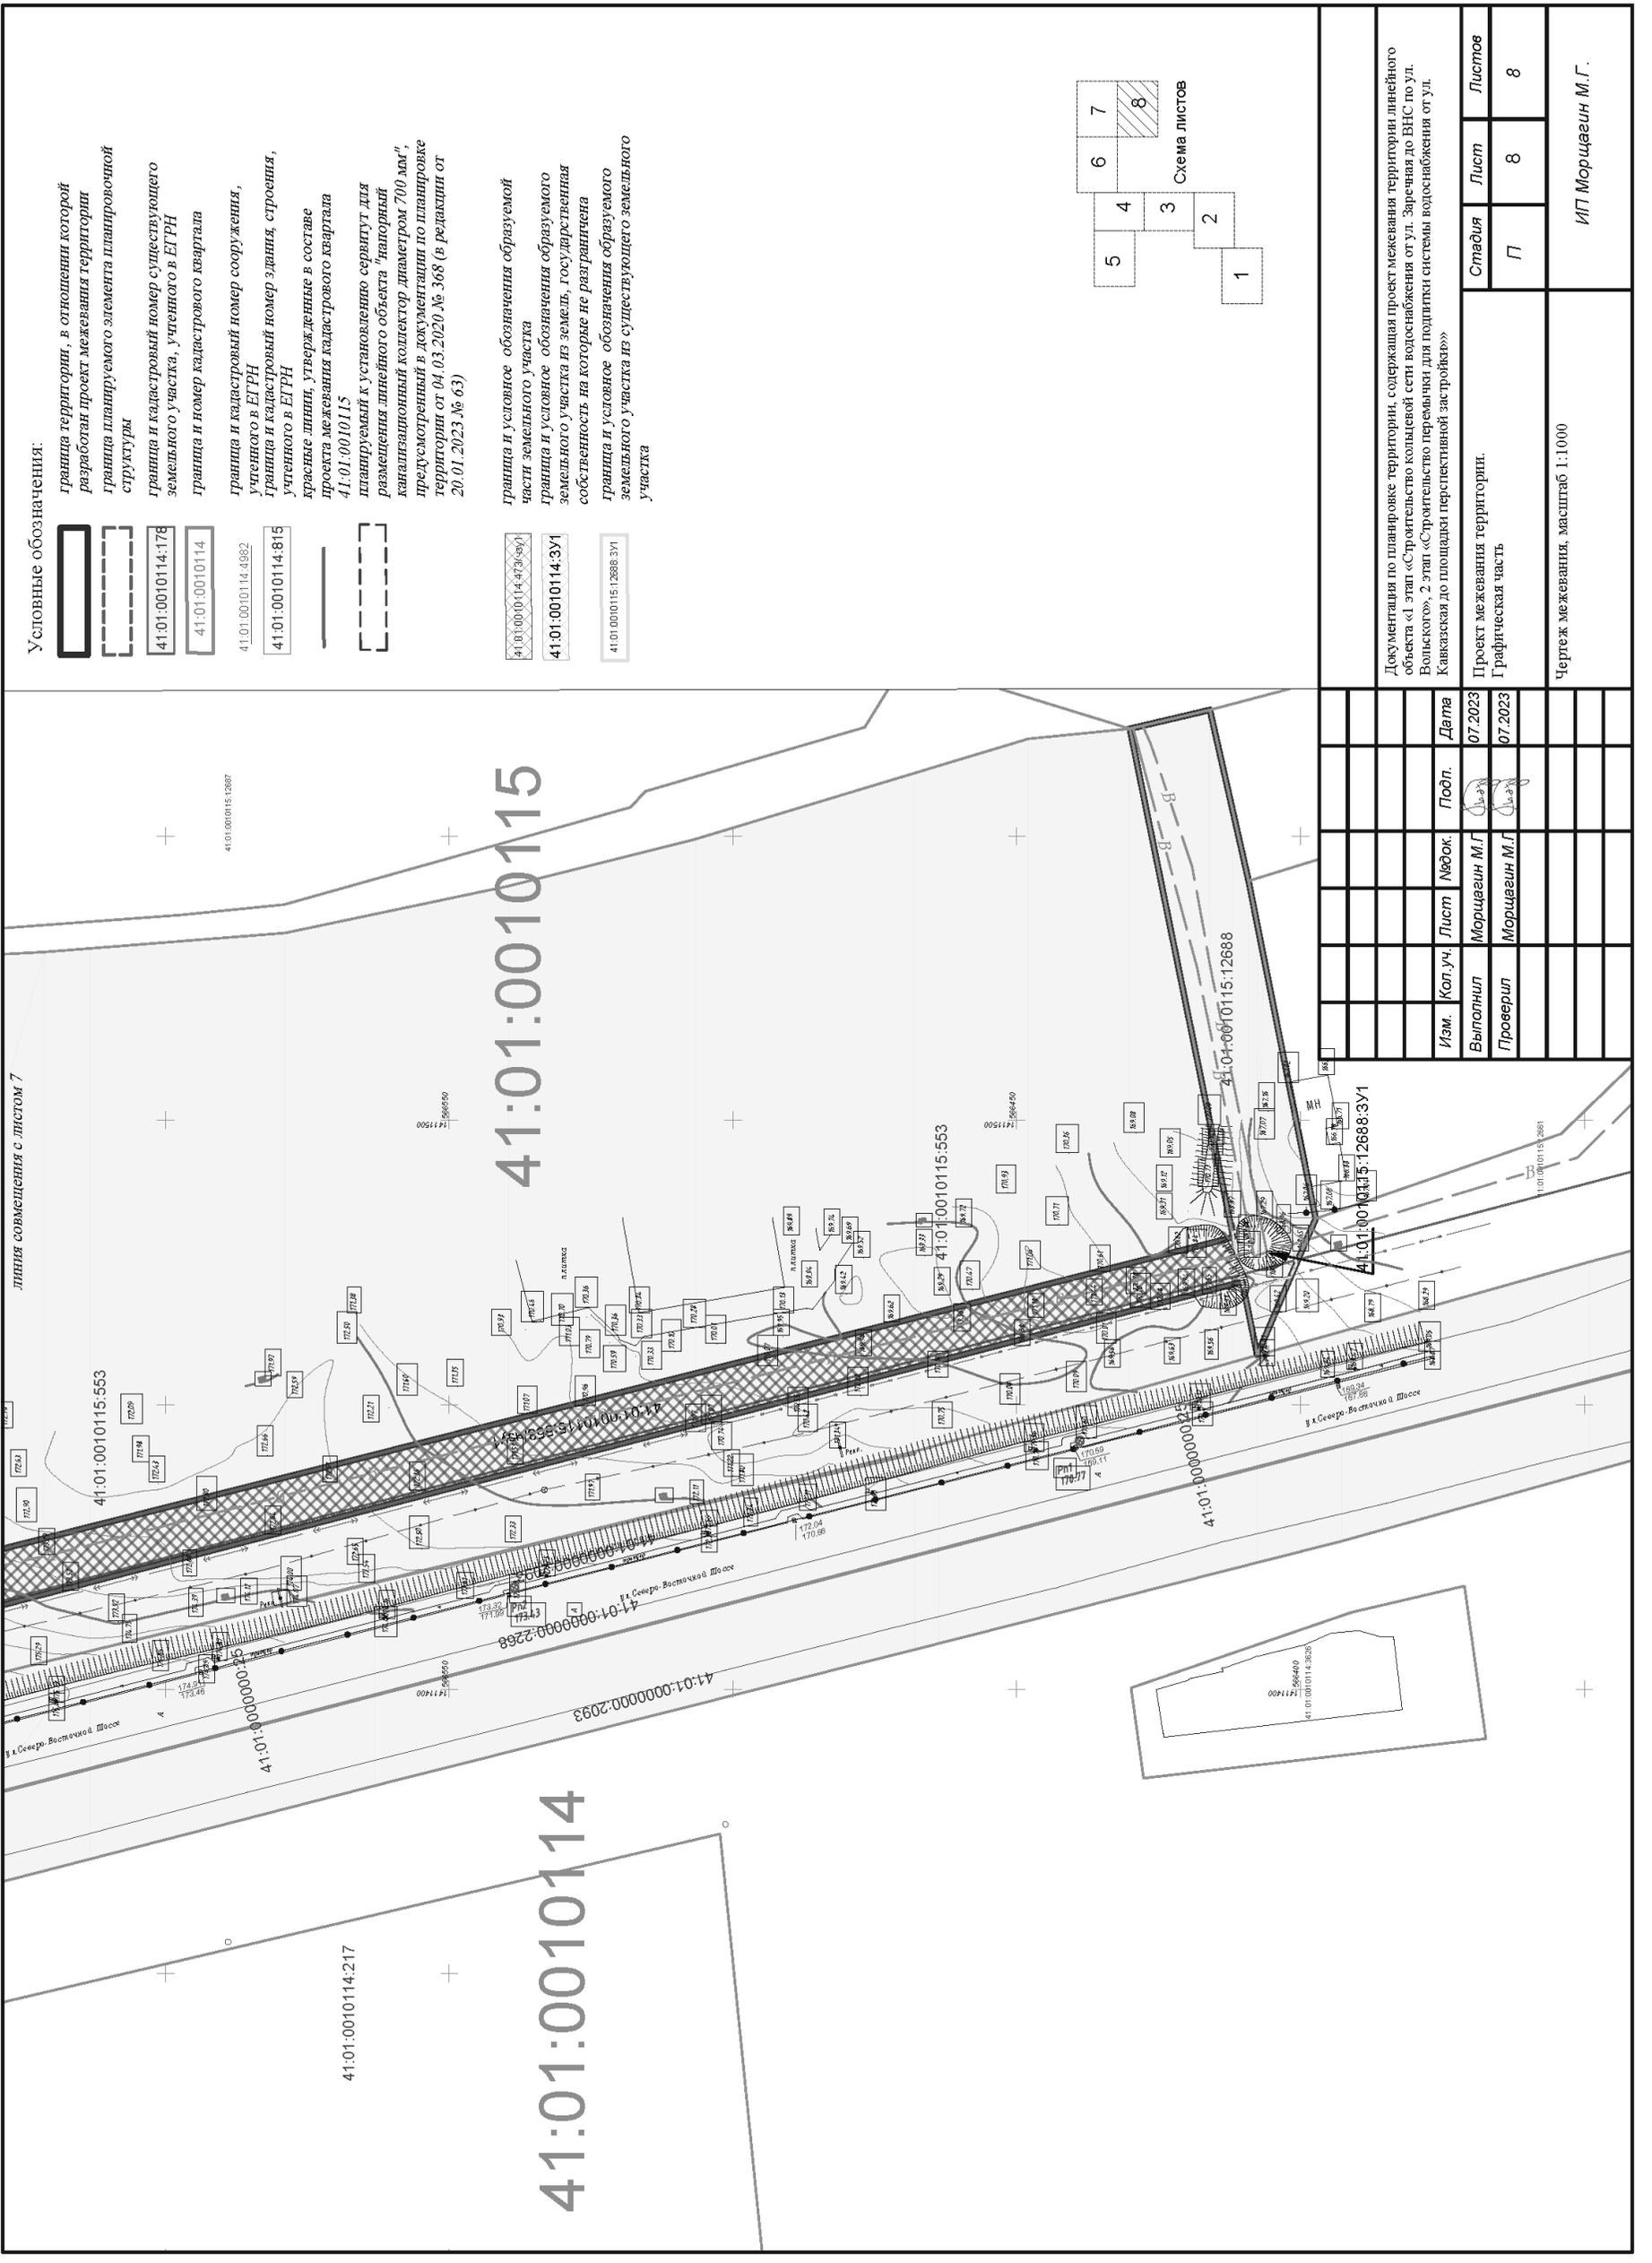

Условные обозначения:

- граница территории, в отношении которой разработан проект межевания территории
- граница планируемого элемента планировочной структуры
- граница и кадастровый номер существующего земельного участка, учтенного в ЕГРН
- граница и номер кадастрового квартала
- граница и кадастровый номер сооружения, учтенного в ЕГРН
- граница и кадастровый номер здания, строения, учтенного в ЕГРН
- красные линии, утвержденные в составе проекта межевания кадастрового квартала 41:01:0010115
- планируемый к установлению сервитут для размещения линейного объекта "напорный канализационный коллектор диаметром 700 мм", предусмотренный в документации по планировке территории от 04.03.2020 № 368 (в редакции от 20.01.2023 № 63)

- граница и условное обозначения образуемой части земельного участка
- граница и условное обозначения образуемого земельного участка из земель, государственная собственность на которые не разграничена
- граница и условное обозначения образуемого земельного участка из существующего земельного участка

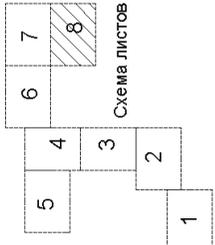

Документация по планировке территории, содержащая проект межевания территории линейного объекта «1 этап «Строительство коллективной сети водоснабжения от ул. Заречная до ВНС по ул. Кавказская до площади перспективной застройки»»			
Изм.	Коп.уч.	Лист	Дата
		Морщагин М.Г.	07.2023
Проверил	Морщагин М.Г.	07.2023	
Проект межевания территории.			
Графическая часть			
Чертеж межевания, масштаб 1:1000			
ИП Морщагин М.Г.			

ДОКУМЕНТАЦИЯ ПО ПЛАНИРОВКЕ ТЕРРИТОРИИ, СОДЕРЖАЩАЯ ПРОЕКТ МЕЖЕВАНИЯ ТЕРРИТОРИИ ЛИНЕЙНОГО ОБЪЕКТА «1 ЭТАП «СТРОИТЕЛЬСТВО КОЛЬЦЕВОЙ СЕТИ ВОДОСНАБЖЕНИЯ ОТ УЛ. ЗАРЕЧНАЯ ДО ВНС ПО УЛ. ВОЛЬСКОГО», 2 ЭТАП «СТРОИТЕЛЬСТВО ПЕРЕМЫЧКИ ДЛЯ ПОДПИТКИ СИСТЕМЫ ВОДОСНАБЖЕНИЯ ОТ УЛ. КАВКАЗСКАЯ ДО ПЛОЩАДКИ ПЕРСПЕКТИВНОЙ ЗАСТРОЙКИ»

Том 3. Проект межевания территории. Основная часть

раздел 2. Проект межевания территории. Текстовая часть

В составе Документации по планировке территории проектом планировки территории (Том 1, Том 2) запланирована граница размещения линейного объекта площадью 27083 кв.м. Территория проекта межевания установлена по внешней границе зоны размещения линейного объекта и преобразуемых земельных участков общей площадью 28508 кв.м.

Территория, в отношении которой разрабатывается проект межевания, расположена в границах кадастровых кварталов с номерами 41:01:0010114, 41:01:0010115 на землях населенных пунктов на территории Камчатского края, в границах Петропавловск-Камчатского городского округа, г. Петропавловск-Камчатский. В границах территории межевания расположены существующие земельные участки, сведения о которых приведены в таблице 1.

Таблица 1. Перечень существующих земельных участков, расположенных в границах территории, в отношении которой разработан проект межевания

№ п/п	Кадастровый номер земельного участка	Площадь земельного участка, кв. м	Адрес (местоположение)	Вид разрешенного использования земельного участка	Вид права / правообладатель
1.	41:01:0000000:41	82071	Камчатский край, г Петропавловск-Камчатский, ул. Тушканова	земельные участки объектов автомобильной инфраструктуры (дороги, улицы, проспекты, шоссе, проезды, переулки, мосты, остановки)	Муниципальная собственность ПКГО/ П(б) пользование МКУ "Управление дорожного хозяйства Петропавловск-Камчатского городского округа"
2.	41:01:0000000:2027 (4)	20994, в т.ч. (4) - 792	Камчатский край, г Петропавловск-Камчатский	Земельные участки объектов инженерной инфраструктуры (электростанции, подстанции, распределительные пункты, трансформаторы, центральные тепловые узлы,	Государственная собственность не разграничена/-

Лист 4

Изм. Лист № докум. Подпись Дата

				водопроводные и канализационные насосные станции, водозаборы, артезианские скважины, водонапорные сооружения, колодцы, локальные сооружения инженерного обеспечения, антенно-мачтовые сооружения, сооружения связи, телевидения, инженерные коммуникации и подобные объекты)	
3.	41:01:0000000:2333 (многоконтурный) (23)	18369, в т.ч. (23) – 114 кв.м.	Российская Федерация, Камчатский край, г. Петропавловск-Камчатский	предоставление коммунальных услуг	Государственная собственность не разграничена/-
4.	41:01:0000000:1945 (многоконтурный) (1)	22462, в т.ч. (1) - 14215	Камчатский край, г Петропавловск-Камчатский	земельные участки объектов инженерной инфраструктуры (электростанции, подстанции, распределительные пункты, трансформаторы, центральные тепловые узлы, водопроводные и канализационные насосные станции, водозаборы, артезианские скважины, водонапорные сооружения, колодцы, локальные сооружения	Государственная собственность не разграничена / Аренда АО "Каминжиниринг"
5.	41:01:0010114:4383	15000	Камчатский край, г Петропавловск-Камчатский, ул Ломоносова	инженерного обеспечения, антенно-мачтовые сооружения, сооружения связи, телевидения, инженерные коммуникации и подобные объекты)	Собственность Российской Федерации/ Постоянное (бессрочное) пользование Управления Министерства внутренних дел Российской Федерации по Камчатскому краю
6.	41:01:0010114:4520 Многоконтурный (2)	114940, в тч. (2) 112593	Камчатский край, г Петропавловск-Камчатский	земельные участки объектов автомобильной инфраструктуры (дороги, улицы, проспекты, шоссе, проезды, переулки, мосты, остановки)	Муниципальная собственность ПКГО/ П(б) пользование МКУ "Служба автомобильных дорог Петропавловск-Камчатского городского округа"
7.	41:01:0010114:3649	13229	Камчатский край, г. Петропавловск-Камчатский, ул. Кавказская	Земельные участки, предназначенные для размещения объектов торговли, общественного питания и бытового обслуживания, хранение автотранспорта, магазины, рынки	Частная собственность, Ветохин В.В.
8.	41:01:0010114:473	2916	Камчатский край, г. Петропавловск-Камчатский, ул. Кавказская	земельные участки, предназначенные для размещения гаражей и автостоянок	Государственная собственность не разграничена/аренда ООО Торговая компания «Дружба»
9.	41:01:0000000:25	768851	Камчатский край, г.	Для эксплуатации автомобильной	Государственная собственность РФ,

Лист 6

Изм. Лист № докум. Подпись Дата

			Петропавловск-Камчатский, автомобильный подъезд до аэропорта от г.Петропавловска-Камчатского км.0+000-км.16+000	дороги федерального значения Петропавловск-Камчатский - морской порт	П(б) пользование ФКУ «Межрегиональная дирекция по дорожному строительству в Дальневосточном регионе России Федерального дорожного агентства»
10.	41:01:0010115:553	39079	Камчатский край, г. Петропавловск-Камчатский, ш Северо-Восточное	земельные участки бульваров, оборудованные площадки для занятий спортом, детские площадки	Государственная собственность не разграничена/-
11.	41:01:0010115:12688	1523	Камчатский край, г. Петропавловск-Камчатский, ул. Вольского, зу 21а	Земельные участки элементов благоустройства территорий и ландшафтного дизайна (подпорные стенки, лестницы, малые архитектурные формы, объект декоративно-монументального искусства)	Государственная собственность не разграничена/-

**Перечень и сведения о площади образуемых земельных участков, в том числе возможные способы их образования**

Проектом межевания территории предусмотрено образование многоконтурного земельного участка из земель, государственная собственность на которые не разграничена, планируемого к оформлению в аренду на период строительства линейного объекта. В отношении других существующих земельных участков, в границах которых предполагается строительство, предусмотрено установление сервитутов на период строительства линейного объекта. При этом публичный сервитут устанавливать не планируется.

						Лист
						7
Изм.	Лист	№ докум.	Подпись	Дата		

В отношении земельного участка с кадастровым номером (далее – КН) 41:01:0010115:12688, на части которого планируется установление наземного павильона, предлагается раздел земельного участка с сохранением исходного участка в измененных границах, поскольку участок не обременен правами третьих лиц, государственная собственность на него не разграничена и планируется дальнейшее оформление долгосрочной аренды на образуемый земельный участок.

Также наземные павильоны планируются к размещению в границах участков с КН 41:01:0010114:473 (обременение: аренда) и с КН 41:01:0000000:41 (право муниципальной собственности ПКГО, постоянное (бессрочное) пользование МКУ «Служба автомобильных дорог Петропавловск-Камчатского городского округа»). В целях сокращения временных издержек по оформлению прав на земельные участки, требуемые для строительства и эксплуатации линейного объекта, данным проектом предлагается выделить территорию, необходимую для размещения наземных павильонов на участках с КН 41:01:0010114:473 и с КН 41:01:0000000:41 в отдельные части земельных участков для установления сервитутов на длительный срок.

Перечень и сведения о площади образуемых земельных участков, в том числе возможные способы их образования, приводятся в таблице 2.

Таблица 2. Перечень образуемых земельных участков, в том числе возможные способы их образования

№ п/п	Условный номер образуемого земельного участка.	Номера характерных точек образуемого земельного участка	Кадастровый номер земельных участков, из которых образуются земельные участки	Площадь образуемого земельного участка, кв. м	Способ образования
1.	41:01:0010114:3У1 (многоконтурный), В т.ч. контуры (1) (2) (3)	1-9 10-17 18-32	-	13089 1534,9 1331,0 511,6	п. 1 ст. 11.3 Земельного кодекса РФ: Образование из земель, государственная собственность на которые не разграничена

						Лист
						8
Изм.	Лист	№ докум.	Подпись	Дата		

	(4) (5) (6)	33-50 51-54 55-78		1202,5 462,0 8047,0	
2.	41:01:0010115:12688:3У1	1-5	41:01:0010115:12688	98	пп.1 п. 6 ст. 11.4 Земельного кодекса РФ: Образование путем раздела с сохранением земельного участка, раздел которого осуществлен, в измененных границах

Сведения об объектах недвижимого имущества, расположенных на образуемых земельных участках, приведены в таблице 3.

Таблица 3. Перечень объектов недвижимого имущества, расположенных на образуемых земельных участках

№	Кадастровый номер существующего зем. участка	Объект недвижимого имущества, расположенный в пределах земельного участка		
		Кадастровый номер	Наименование	Адрес (местоположение)
1.	41:01:0010115:12688	41:01:0010115:7240	автостоянка для легковых автомобилей	Камчатский край, г. Петропавловск-Камчатский, ул. Вольского

**Перечень и сведения о площади образуемых земельных участков, которые будут отнесены к территориям общего пользования или имуществу общего пользования**

Проектом межевания не предусмотрено образование земельных участков, которые будут отнесены к территориям общего пользования или имуществу общего пользования.

**Целевое назначение лесов, вид (виды) разрешенного использования лесного участка, количественные и качественные характеристики лесного участка, сведения о нахождении лесного участка в границах особо защитных участков лесов**

Проектом межевания территории не предусмотрено определение местоположения границ образуемых и (или) изменяемых лесных участков, в

						Лист
						9
Изм.	Лист	№ докум.	Подпись	Дата		

связи с отсутствием в границе территории проектирования земель лесного фонда.

**Перечень и сведения о площади образуемых земельных участков, в отношении которых предполагаются резервирование и (или) изъятие для государственных или муниципальных нужд**

В соответствии с письмом Управления архитектуры и градостроительства администрации Петропавловск-Камчатского городского округа от 09.02.23 № 010881/588/23 ранее утвержденные схемы резервирования земель в границах проектирования отсутствуют. Проектом межевания территории не предусмотрено изъятие земельных участков для государственных или муниципальных нужд.

**Перечень и сведения о площади устанавливаемых границ сервитутов, публичных сервитутов в границах подготовки проекта межевания территории**

В отношении существующих земельных участков, в границах которых располагается зона размещения планируемого линейного объекта, предлагается установление сервитутов. Публичный сервитут предлагается не устанавливать. Сведения о земельных участках и о площади устанавливаемых в их границах сервитутах приведены в таблице 4.

						Лист
						10
Изм.	Лист	№ докум.	Подпись	Дата		

Таблица 4. Перечень кадастровых номеров существующих земельных участков, на которых линейный объект может быть размещен на условиях сервитута

№ п/п	Кадастровый номер земельного участка	Площадь исходного земельного участка, кв. м	Площадь части земельного участка, обременяемой сервитутом, кв. м	Адрес (местоположение)	Вид разрешенного использования	Вид права, Правообладатель
1.	41:01:0000000:41	82071	437 100 1165	Камчатский край, г. Петропавловск-Камчатский, ул. Тушканова	земельные участки объектов автомобильной инфраструктуры (дороги, улицы, проспекты, шоссе, проезды, переулки, мосты, останки)	Муниципальная собственность ПКТО/П(б) пользование МКУ "Управление дорожного хозяйства Петропавловск-Камчатского городского округа"
2.	41:01:0000000:2027(4)	20994, в т.ч. (4) -792	317	Камчатский край, г. Петропавловск-Камчатский	земельные участки объектов инженерной инфраструктуры (электростанции, подстанции, распределительные пункты, трансформаторы, центральные тепловые узлы, водопроводные и канализационные насосные станции, водозаборы, артезианские скважины, водонапорные сооружения, колодцы, локальные	Государственная собственность не разграничена/-

Изм.	Лист	№ докум.	Подпись	Дата	Лист
					11

5.	41:01:0010114:4383	15000	983	Камчатский край, г. Петропавловск-Камчатский, ул. Ломоносова	земельные участки спортивно-досуговых объектов	Собственность Российской Федерации/ Постоянное (бессрочное) пользование Управлением Министерства внутренних дел Российской Федерации по Камчатскому краю
6.	41:01:0010114:4520(2)	114940, в т.ч. (2) 112593	1450,8 4274,9 398 507,3	Камчатский край, г. Петропавловск-Камчатский	земельные участки объектов автомобильной инфраструктуры (дороги, улицы, проспекты, шоссе, проезды, переулки, мосты, останки)	Муниципальная собственность ПКТО/Постоянное (бессрочное) пользование МКУ "Служба автомобильных дорог Петропавловск-Камчатского городского округа"
7.	41:01:0010114:3649	13229	642	край Камчатский, г. Петропавловск-Камчатский, ул. Кавказская	Земельные участки, предназначенные для размещения объектов торговли, общественного питания и бытового обслуживания, хранения автотранспорта, магазинов, рынки	Частная собственность, Ветехин В.В.
8.	41:01:0010114:473	2916	88 100	Камчатский край, г. Петропавловск-Камчатский, ул. Кавказская	земельные участки, предназначенные для размещения гаражей и автостоянок	Государственная собственность не разграничена/ Аренда ООО Торговая компания «Дружба»
9.	41:01:0000000:25	768851	385	Камчатский край, г. Петропавловск-Камчатский, автомобильный подъезд до аэропорта от г.	Для эксплуатации автомобильной дороги федерального значения Петропавловск-Камчатский - морской порт	Государственная собственность РФ/ Постоянное (бессрочное) пользование ФКУ

Изм.	Лист	№ докум.	Подпись	Дата	Лист
					13

3.	41:01:0000000:0:2333(23)	18369, в т.ч. (23) - 114 кв.м.	40	Российская Федерация, Камчатский край, г. Петропавловск-Камчатский	предоставление коммунальных услуг	Государственная собственность не разграничена/-
4.	41:01:0000000:1945(1)	22462, в т.ч. (1) -14215	127 159	Камчатский край, г. Петропавловск-Камчатский	земельные участки объектов инженерной инфраструктуры (электростанции, подстанции, распределительные пункты, трансформаторы, центральные тепловые узлы, водопроводные и канализационные насосные станции, водозаборы, артезианские скважины, водонапорные сооружения, колодцы, локальные сооружения инженерного обеспечения, антенно-мачтовые сооружения, телевидения, инженерные коммуникации и подобные объекты)	Государственная собственность не разграничена / Аренда АО "Каминжиниринг"

Изм.	Лист	№ докум.	Подпись	Дата	Лист
					12

№	Кадастровый номер существующего зем. участка	Объект недвижимого имущества, расположенный в пределах земельного участка	Наименование	Адрес (местоположение)
1.	41:01:0010116:15152	Сооружения коммунального хозяйства	Камчатский край, г. Петропавловск-Камчатский, ул. Топоркова	«Межрегиональная дирекция по дорожному строительству в Дальневосточном регионе России Федерального дорожного агентства»
10.	41:01:0010115:553	земельные участки бульваров, оборудованные площадки для занятий спортом, детские площадки	Камчатский край, г. Петропавловск-Камчатский, ш. Северо-Восточное	Государственная собственность не разграничена/-
2.	41:01:0000000:2027	Сети канализации Главного управления Центрального банка Российской Федерации по Камчатскому краю	Камчатский край, г. Петропавловск-Камчатский, пр-кт Карла Маркса	Государственная собственность не разграничена/
	41:01:0010114:972	Сети водоснабжения Главного управления Центрального банка Российской Федерации по Камчатскому краю	Камчатский край, г. Петропавловск-Камчатский, ул. Ломоносова, д. 2, сооружение 9	Государственная собственность не разграничена/
	41:01:0010114:968	Сети водоснабжения Главного управления Центрального банка Российской Федерации по Камчатскому краю	Камчатский край, г. Петропавловск-Камчатский, ул. Ломоносова, д. 2, сооружение 4	Государственная собственность не разграничена/

Изм.	Лист	№ докум.	Подпись	Дата	Лист
					14

Таблица 5. Перечень объектов недвижимого имущества, расположенных на существующих земельных участках, на которых линейный объект может быть размещен на условиях сервитута



**Каталоги координат характерных точек границ образуемых земельных участков**

Система координат: МСК-41, зона 1

Таблица 7. Каталог координат характерных точек границ образуемого земельного участка 41:01:0010114:3У1

№ точки	Координаты, м	
	X	Y
(1)		
1	565711.18	1410304.88
2	565725.36	1410314.17
3	565744.56	1410333.56
4	565862.69	1410407.49
5	565862.78	1410439.78
6	565854.90	1410429.91
7	565854.87	1410412.40
8	565743.10	1410340.69
9	565709.04	1410310.10
1	565711.18	1410304.88
(2)		
10	565854.92	1410445.98
11	565862.83	1410455.88
12	565863.07	1410541.03
13	565932.66	1410545.22
14	565932.82	1410553.22
15	565926.99	1410552.86
16	565926.99	1410552.86
17	565855.09	1410548.48
10	565854.92	1410445.98
(3)		
18	566488.58	1410728.48
19	566488.83	1410731.18
20	566464.73	1410736.87
21	566415.47	1410741.15
22	566371.50	1410750.91
23	566361.84	1410750.96
24	566364.74	1410743.31
25	566368.94	1410743.28
26	566370.71	1410742.89
27	566390.91	1410741.46
28	566406.67	1410740.01
29	566430.84	1410737.32
30	566447.52	1410735.12
31	566465.60	1410732.42
32	566477.20	1410730.51
18	566488.58	1410728.48
(4)		
33	566694.24	1410461.06

Изм.	Лист	№ докум.	Подпись	Дата	Лист
					19

75	566633.34	1410698.70
76	566637.74	1410701.85
77	566703.91	1410690.10
78	566702.99	1410684.91
55	566711.35	1410683.26

Таблица 8. Каталог координат характерных точек границ образуемого земельного участка 41:01:0010115:12688:3У1

№ точки	Координаты, м	
	X	Y
1	566412.01	1411480.32
2	566402.30	1411482.60
3	566400.73	1411474.87
4	566401.77	1411472.46
5	566410.01	1411470.52
1	566412.01	1411480.32

**Каталоги координат характерных точек границ образуемых частей земельных участков**

Система координат: МСК-41, зона 1

Таблица 9. Каталог координат характерных точек границ образуемых частей земельного участка 41:01:0000000:41

№ точки	Координаты, м	
	X	Y
41:01:0000000:41/чзу1		
1	565726.07	1410141.46
2	565717.62	1410136.06
3	565726.23	1410120.89
4	565718.79	1410116.74
5	565726.04	1410103.57
6	565741.27	1410112.63
7	565735.60	1410123.36
8	565726.50	1410140.73
1	565726.07	1410141.46
41:01:0000000:41/чзу2		
9	565726.07	1410141.46
10	565721.38	1410150.05
11	565713.76	1410145.41
12	565712.69	1410144.75
13	565717.62	1410136.06
9	565726.07	1410141.46
41:01:0000000:41/чзу3		
14	565694.08	1410198.83
15	565682.25	1410217.2

Изм.	Лист	№ докум.	Подпись	Дата	Лист
					21

34	566697.00	1410485.57
35	566713.88	1410629.96
36	566710.17	1410636.06
37	566704.82	1410638.31
38	566705.76	1410643.60
39	566705.44	1410643.66
40	566696.02	1410645.52
41	566694.87	1410639.24
42	566694.35	1410634.16
43	566693.99	1410615.86
44	566700.31	1410614.22
45	566700.71	1410596.88
46	566706.64	1410596.73
47	566703.51	1410575.28
48	566701.10	1410555.78
49	566699.76	1410539.06
50	566699.71	1410533.88
49	566696.36	1410519.10
50	566691.79	1410471.89
49	566690.28	1410461.72
50	566690.20	1410461.18
33	566694.24	1410461.06
(5)		
51	566664.02	1410285.45
52	566674.01	1410285.55
53	566673.76	1410331.77
54	566663.80	1410331.89
51	566664.02	1410285.45
(6)		
55	566711.35	1410683.26
56	566738.03	1410826.92
57	566773.10	1411008.82
58	566819.98	1411251.82
59	566784.20	1411318.98
60	566686.60	1411342.70
61	566689.46	1411352.22
62	566678.68	1411354.59
63	566672.70	1411334.61
64	566771.73	1411311.39
65	566806.33	1411252.50
66	566811.89	1411243.03
67	566747.55	1410927.57
68	566718.45	1410784.85
69	566705.12	1410697.98
70	566637.32	1410709.76
71	566625.49	1410701.70
72	566600.63	1410706.64
73	566600.44	1410705.21
74	566607.69	1410703.78

Изм.	Лист	№ докум.	Подпись	Дата	Лист
					20

№ точки	Координаты, м	
	X	Y
16	565660.27	1410242.89
17	565650.40	1410258.21
18	565649.42	1410262.10
19	565645.49	1410265.71
20	565644.79	1410265.24
21	565637.71	1410257.30
22	565688.90	1410194.73
23	565713.76	1410145.41
24	565721.41	1410150.07
25	565709.67	1410171.58
14	565694.08	1410198.83

Таблица 10. Каталог координат характерных точек границ образуемых частей земельного участка 41:01:0000000:2027

№ точки	Координаты, м	
	X	Y
41:01:0000000:2027/чзу1		
1	565667.96	1410280.99
2	565645.49	1410265.71
3	565649.42	1410262.10
4	565692.10	1410292.38
5	565704.37	1410300.42
6	565702.75	1410304.87
1	565667.96	1410280.99

Таблица 11. Каталог координат характерных точек границ образуемых частей земельного участка 41:01:0000000:2333

№ точки	Координаты, м	
	X	Y
41:01:0000000:2333/чзу1		
24	565711.18	1410304.88
25	565709.04	1410310.10
26	565704.75	1410306.25
27	565702.75	1410304.87
28	565704.37	1410300.42
1	565711.18	1410304.88

Таблица 12. Каталог координат характерных точек границ образуемых частей земельного участка 41:01:0000000:1945

№ точки	Координаты, м	
	X	Y
41:01:0000000:1945(1)/чзу1		

Изм.	Лист	№ докум.	Подпись	Дата	Лист
					22

1	565862.78	1410439.78
2	565862.83	1410455.88
3	565854.92	1410445.98
4	565854.90	1410429.91
1	565862.78	1410439.78
41:01:0000000:1945(1)/чз2		
5	566713.88	1410629.96
6	566710.17	1410636.06
7	566704.82	1410638.31
8	566705.76	1410643.60
9	566705.44	1410643.66
10	566696.02	1410645.52
11	566696.02	1410645.52
12	566694.87	1410639.24
13	566694.35	1410634.16
14	566694.35	1410634.11
5	566713.88	1410629.96

Таблица 13. Каталог координат характерных точек границ образуемых частей земельного участка 41:01:0010114:4383

№ точки	Координаты, м	
	X	X
41:01:0010114:4383/чз1		
1	565935.11	1410607.07
2	565935.34	1410654.74
3	565933.43	1410669.28
4	565913.51	1410667.12
5	565915.41	1410652.34
6	565922.64	1410649.25
7	565924.91	1410646.21
8	565928.01	1410646.65
9	565929.12	1410606.71
10	565926.99	1410552.86
11	565932.82	1410553.22
1	565935.11	1410607.07

Таблица 14. Каталог координат характерных точек границ образуемых частей земельного участка 41:01:0010114:4520(2)

№ точки	Координаты, м	
	X	X
41:01:0010114:4520(2)/чз1		
1	566193.49	1410731.07
2	566258.82	1410737.45
3	566289.60	1410739.41

						Лист
Изм.	Лист	№ докум.	Подпись	Дата		23

24	566627.10	1410694.24
41:01:0010114:4520(2)/чз3		
46	566705.76	1410643.60
47	566712.78	1410682.98
48	566711.35	1410683.26
49	566702.99	1410684.91
50	566696.02	1410645.52
51	566705.44	1410643.66
46	566705.76	1410643.60
41:01:0010114:4520(2)/чз4		
52	566697.72	1410470.95
53	566702.29	1410518.22
54	566707.15	1410549.14
55	566709.45	1410574.44
56	566712.61	1410596.09
57	566713.88	1410629.96
58	566697.00	1410485.57
59	566694.24	1410461.06
60	566689.61	1410419.80
61	566685.85	1410375.79
62	566684.74	1410336.47
63	566685.53	1410337.38
64	566686.09	1410341.28
65	566687.07	1410355.05
66	566688.31	1410392.88
67	566690.61	1410419.71
68	566691.98	1410431.94
52	566697.72	1410470.95

Таблица 15. Каталог координат характерных точек границ образуемых частей земельного участка 41:01:0010114:3649

№ точки	Координаты, м	
	X	X
41:01:0010114:3649/чз1		
1	566685.85	1410375.79
2	566689.61	1410419.80
3	566694.24	1410461.06
4	566690.20	1410461.18
5	566686.04	1410432.79
6	566682.32	1410393.24
7	566682.88	1410379.45
8	566682.12	1410369.91
9	566681.20	1410352.48
10	566682.52	1410341.06

						Лист
Изм.	Лист	№ докум.	Подпись	Дата		25

4	566293.76	1410739.45
5	566325.86	1410742.96
6	566364.74	1410743.31
7	566361.84	1410750.96
8	566359.02	1410750.97
9	566319.55	1410750.22
10	566300.86	1410747.45
11	566276.70	1410745.60
12	566250.71	1410744.88
13	566192.06	1410738.45
14	566119.51	1410732.61
15	566036.14	1410721.63
16	565928.44	1410709.13
17	565928.00	1410713.82
18	565907.78	1410711.79
19	565913.51	1410667.12
20	565933.43	1410669.28
21	565929.23	1410701.14
22	566049.91	1410716.64
23	566080.30	1410719.23
1	566193.49	1410731.07
41:01:0010114:4520(2)/чз2		
24	566627.10	1410694.24
25	566633.34	1410698.70
26	566607.69	1410703.78
27	566600.44	1410705.21
28	566600.44	1410705.21
29	566564.57	1410712.31
30	566542.14	1410717.30
31	566538.77	1410718.05
32	566525.10	1410721.16
33	566507.22	1410724.93
34	566493.71	1410727.56
35	566477.20	1410730.51
36	566465.60	1410732.42
37	566447.52	1410735.12
38	566430.84	1410737.32
39	566406.67	1410740.01
40	566390.91	1410741.46
41	566370.71	1410742.89
42	566414.25	1410733.23
43	566465.16	1410728.80
44	566478.93	1410725.42
45	566522.70	1410713.48

						Лист
Изм.	Лист	№ докум.	Подпись	Дата		24

11	566680.12	1410338.93
12	566663.77	1410338.32
13	566663.80	1410331.89
14	566673.76	1410331.77
15	566673.75	1410332.93
16	566678.73	1410333.33
17	566683.74	1410335.32
18	566684.74	1410336.47
1	566685.85	1410375.79

Таблица 16. Каталог координат характерных точек границ образуемых частей земельного участка 41:01:0010114:473

№ точки	Координаты, м	
	X	X
41:01:0010114:473/чз1		
1	566674.07	1410275.49
2	566674.01	1410285.55
3	566664.02	1410285.45
4	566664.09	1410275.51
1	566674.07	1410275.49
41:01:0010114:473/чз2		
5	566674.06	1410275.49
6	566664.09	1410275.51
7	566664.02	1410285.45
8	566664.02	1410285.45
9	566664.09	1410270.43
10	566667.28	1410264.76
11	566670.21	1410264.71
12	566674.09	1410270.41
5	566674.06	1410275.49

Таблица 17. Каталог координат характерных точек границ образуемых частей земельного участка 41:01:0000000:25

№ точки	Координаты, м	
	X	X
41:01:0000000:25/чз1		
1	566689.46	1411352.22
2	566699.47	1411385.51
3	566688.74	1411388.20
4	566678.68	1411354.59
5	566689.46	1411352.22

						Лист
Изм.	Лист	№ докум.	Подпись	Дата		26

Таблица 18. Каталог координат характерных точек границ образуемых частей земельного участка 41:01:0010115:553

№ точки	Координаты, м	
	X	Y
41:01:0010115:553/чзУ1		
1	566699.47	1411385.51
2	566705.41	1411405.26
3	566702.23	1411406.07
4	566704.56	1411413.68
5	566701.70	1411414.56
6	566699.32	1411406.82
7	566411.86	1411479.44
8	566410.04	1411470.51
9	566410.05	1411470.51
10	566410.27	1411471.60
11	566691.78	1411398.36
12	566688.74	1411388.20
1	566699.47	1411385.51

Сведения о границах территории, применительно к которой осуществляется подготовка проекта межевания, содержащие перечень координат характерных точек этих границ в системе координат, используемой для ведения Единого государственного реестра недвижимости

Таблица 19. Каталог координат территории, в отношении которой утвержден проект межевания

Система координат МСК41, Зона 1

№ точки	Координаты, м	
	X	Y
1	566411.86	1411479.44
2	566411.90	1411479.64
3	566412.04	1411480.31
4	566412.04	1411480.31
5	566430.06	1411568.87
6	566415.96	1411572.14
7	566409.14	1411542.09
8	566397.33	1411482.72
9	566400.72	1411474.82
10	566400.72	1411474.82
11	566401.40	1411473.25
12	566407.64	1411458.70

Изм.	Лист	№ докум.	Подпись	Дата	Лист
					27

60	565667.96	1410280.99
61	565644.79	1410265.24
62	565637.71	1410257.30
63	565688.90	1410194.73
64	565713.76	1410145.41
65	565712.69	1410144.75
66	565726.23	1410120.89
67	565718.79	1410116.74
68	565726.04	1410103.57
69	565741.27	1410112.63
70	565735.60	1410123.36
71	565726.50	1410140.73
72	565709.67	1410171.58
73	565694.08	1410198.83
74	565682.25	1410217.20
75	565660.27	1410242.89
76	565650.40	1410258.21
77	565649.42	1410262.10
78	565692.10	1410292.38
79	565725.36	1410314.17
80	565744.56	1410333.56
81	565862.69	1410407.49
82	565863.07	1410541.03
83	565932.66	1410545.22
84	565932.82	1410553.22
85	565935.11	1410607.07
86	565935.34	1410654.74
87	565929.23	1410701.14
88	566049.91	1410716.64
89	566080.30	1410719.23
90	566193.49	1410731.07
91	566258.82	1410737.45
92	566289.60	1410739.41
93	566293.76	1410739.45
94	566325.86	1410742.96
95	566364.74	1410743.31
96	566368.94	1410743.28
97	566414.25	1410733.23
98	566465.16	1410728.80
99	566478.93	1410725.42
100	566522.70	1410713.48
101	566627.10	1410694.24
102	566637.74	1410701.85
103	566703.91	1410690.10
104	566696.02	1410645.52
105	566694.87	1410639.24
106	566694.35	1410634.16

Изм.	Лист	№ докум.	Подпись	Дата	Лист
					29

13	566410.04	1411470.51
14	566410.05	1411470.51
15	566410.27	1411471.60
16	566691.78	1411398.36
17	566672.70	1411334.61
18	566771.73	1411311.39
19	566806.33	1411252.50
20	566811.89	1411243.03
21	566747.55	1410927.57
22	566718.45	1410784.85
23	566705.12	1410697.98
24	566637.32	1410709.76
25	566625.49	1410701.70
26	566600.63	1410706.64
27	566600.44	1410705.21
28	566564.57	1410712.31
29	566542.14	1410717.30
30	566538.77	1410718.05
31	566525.10	1410721.16
32	566507.22	1410724.93
33	566493.71	1410727.56
34	566488.58	1410728.48
35	566488.83	1410731.18
36	566464.73	1410736.87
37	566415.47	1410741.15
38	566371.50	1410750.91
39	566359.02	1410750.97
40	566319.55	1410750.22
41	566300.86	1410747.45
42	566276.70	1410745.60
43	566250.71	1410744.88
44	566192.06	1410738.45
45	566119.51	1410732.61
46	566036.14	1410721.63
47	565928.44	1410709.13
48	565928.00	1410713.82
49	565907.78	1410711.79
50	565915.41	1410652.34
51	565922.64	1410649.25
52	565924.91	1410646.21
53	565928.01	1410646.65
54	565929.12	1410606.71
55	565926.99	1410552.86
56	565855.09	1410548.48
57	565854.87	1410412.40
58	565743.10	1410340.69
59	565704.75	1410306.25

Изм.	Лист	№ докум.	Подпись	Дата	Лист
					28

107	566693.99	1410615.86
108	566700.31	1410614.22
109	566700.71	1410596.88
110	566706.64	1410596.73
111	566703.51	1410575.28
112	566701.10	1410555.78
113	566699.76	1410539.06
114	566699.71	1410533.88
115	566696.36	1410519.10
116	566691.79	1410471.89
117	566690.28	1410461.72
118	566686.04	1410432.79
119	566682.32	1410393.24
120	566682.88	1410379.45
121	566682.12	1410369.91
122	566681.20	1410352.48
123	566682.52	1410341.06
124	566680.12	1410338.93
125	566663.77	1410338.32
126	566664.09	1410270.43
127	566667.28	1410264.76
128	566670.21	1410264.71
129	566674.09	1410270.41
130	566673.75	1410332.93
131	566678.73	1410333.33
132	566683.74	1410335.32
133	566685.53	1410337.38
134	566686.09	1410341.28
135	566687.07	1410355.05
136	566688.31	1410392.88
137	566690.61	1410419.71
138	566691.98	1410431.94
139	566697.72	1410470.95
140	566702.29	1410518.22
141	566707.15	1410549.14
142	566709.45	1410574.44
143	566712.61	1410596.09
144	566713.88	1410629.96
145	566710.17	1410636.06
146	566704.82	1410638.31
147	566712.78	1410682.98
148	566711.35	1410683.26
149	566738.03	1410826.92
150	566773.10	1411008.82
151	566819.98	1411251.82
152	566784.20	1411318.98
153	566686.60	1411342.70
154	566705.41	1411405.26
155	566702.23	1411406.07
156	566704.56	1411413.68
157	566701.70	1411414.56
158	566699.32	1411406.82
1	566411.86	1411479.44

Изм.	Лист	№ докум.	Подпись	Дата	Лист
					30

АДМИНИСТРАЦИЯ  
ПЕТРОПАВЛОВСК-КАМЧАТСКОГО ГОРОДСКОГО ОКРУГА

## ПОСТАНОВЛЕНИЕ

31.10.2023 № 2613

### О результатах рассмотрения предложения публичного акционерного общества энергетики и электрификации «Камчатскэнерго» от 29.09.2023 № 06/6573 о заключении концессионного соглашения с лицом, выступающим с инициативой заключения концессионного соглашения

В соответствии со статьей 37 Федерального закона от 21.07.2005 № 115-ФЗ «О концессионных соглашениях», Федеральным законом от 06.10.2003 № 131-ФЗ «Об общих принципах организации местного самоуправления в Российской Федерации», Решением Городской Думы Петропавловск-Камчатского городского округа от 05.07.2016 № 453-нд «О порядке управления и распоряжения имуществом, находящимся в собственности Петропавловск-Камчатского городского округа», на основании протокола от 27.10.2023 заседания Комиссии по рассмотрению предложений о заключении концессионного соглашения, созданной распоряжением администрации Петропавловск-Камчатского городского округа от 15.08.2022 № 116-р, рассмотрев предложение публичного акционерного общества энергетики и электрификации «Камчатскэнерго» (ПАО «Камчатскэнерго») от 29.09.2023 № 06/6573 о заключении концессионного соглашения с лицом, выступающим с инициативой заключения концессионного соглашения (далее – предложение № 3), проект концессионного соглашения в отношении объектов теплоснабжения,

централизованных систем горячего водоснабжения, отдельных объектов таких систем Петропавловск-Камчатского городского округа, являющийся приложением к предложению № 3 (далее – концессионное соглашение),

ПОСТАНОВЛЯЮ:

1. Принять решение о возможности заключения концессионного соглашения с ПАО «Камчатскэнерго» в отношении объектов недвижимого имущества или движимого имущества и технологически связанных между собой и предназначенных для осуществления деятельности, предусмотренной концессионным соглашением, указанных в приложении 1, на иных условиях.

2. Определить, что в целях обсуждения условий концессионного соглашения в отношении объектов концессионного соглашения, указанных в пункте 1 настоящего постановления, администрацией Петропавловск-Камчатского городского округа совместно с представителями органов исполнительной власти Камчатского края, ПАО «Камчатскэнерго» проводятся переговоры

в форме совместных совещаний, периодичность которых определяется совместно на первом совещании, назначаемом администрацией Петропавловск-Камчатского городского округа.

3. Утвердить состав участников переговоров согласно приложению 2 к настоящему постановлению.

4. Определить срок проведения переговоров и согласования условий концессионного соглашения по результатам переговоров, указанных в пункте 2 настоящего постановления, 15.12.2023.

5. Управлению делами администрации Петропавловск-Камчатского городского округа опубликовать настоящее постановление в газете «Град Петра и Павла» и разместить на официальном сайте администрации Петропавловск-Камчатского городского округа в информационно-телекоммуникационной сети «Интернет».

6. Контроль за исполнением настоящего постановления оставляю за собой.

Глава  
Петропавловск-Камчатского городского округа  
К.В. Брызгин

Приложение № 1  
к постановлению администрации  
Петропавловск-Камчатского  
городского округа  
от 31.10.2023 № 2613

#### Перечень объектов, в отношении которых принято решение о возможности заключения концессионного соглашения с ПАО «Камчатскэнерго» на иных условиях

№ п/п	Диспетчерское наименование	Наименование объекта	Адрес (местоположение) объекта	Кадастровый номер объекта
1.	ЦТП № 14 «Моховая»	Сооружение здание ЦТП-14 «Моховая» с тепловыми сетями в двухтрубном исчислении от здания ЦТП-14 «Моховая»	г. Петропавловск-Камчатский, ул. Крылова	41:01:0010112:1659
2.	Котельная № 18 Завойко	Здание 802 теплоцентрали	г. Петропавловск-Камчатский, пос. Завойко, ул. Петра Ильичева, 78	41:01:0000000:1391
3.	ЦТП-3 Завойко	Сооружение Бойлерная № 3 с сетями от здания Бойлерная № 3 к резервуарам лит. I, II	г. Петропавловск-Камчатский, пос. Завойко, ул. Петра Ильичева, 78	41:01:0000000:1808
4.	Котельная № 12 «Сероглазка»	Здание котельной «Сероглазка»	г. Петропавловск-Камчатский, ул. Дружбы, д. 10/1	41:01:0010117:1947
5.	«Котельная № 56 С-з Петропавловский»	Здание Котельная, назначение	г. Петропавловск-Камчатский, ул. Первомайская, д. 1 а	41:01:0010109:827
6.	Котельная № 42 «Заозерный»	Здание котельной	г. Петропавловск-Камчатский, ул. Новая, д. 11	41:01:0010109:1554
7.	Котельная № 34 «Электрокотельная»	Здание ЦТП электрокотельная	г. Петропавловск-Камчатский, ул. Беринга, д. 6	41:01:0010117:2341
8.	Котельная № 6 «Авача»	Сооружение Здание Котельной № 6 «Авача» (с трубой) с тепловыми сетями в двухтрубном исчислении от котельной № 6 «Авача» (с трубой).	г. Петропавловск-Камчатский, ул. Попова, б/н	41:01:0010111:829
9.	Котельная № 3 «Моховая»	Здание Котельной № 3 – 2414,2 кв.м.;	г. Петропавловск-Камчатский, пос. Моховая	41:01:0000000:262
10.	Котельная № 37 «Психдиспансер»	Здание Котельная	г. Петропавловск-Камчатский, ул. Карагинская, д. 22 А	41:01:0010114:666
11.	Котельная № 43 «Чубарова»	Здание Котельная «Чубарова»	г. Петропавловск-Камчатский, пр-кт Победы, д. 8а	41:01:0010113:415
12.	Котельная № 52 «108 квартал»	Здание Котельная	г. Петропавловск-Камчатский, ул. Молчанова, д. 14/1	41:01:0010116:1249
13.	Котельная № 17 «Чапаевка»	Сооружение Здание котельной «Чапаевка» с инженерными сетями теплоснабжения от здания котельной «Чапаевка»	г. Петропавловск-Камчатский, ул. Фурманова	41:01:0010108:63
14.	Котельная № 26 «Тундровая»	Сооружение Здание котельной, в/г № 1 «Тундровый» с инженерными сетями теплоснабжения от здания котельной, в/г № 1 «Тундровый» к жилым домам п.Тундровый.	г. Петропавловск-Камчатский	41:01:0000000:1816
15.	Котельная № 25 «Нагорный»	Сооружение Здание котельной, в/г № 1 «Нагорный» с инженерными сетями теплоснабжения от котельной в/г № 1 «Нагорный»	г. Петропавловск-Камчатский	41:01:0000000:1817
16.	Котельная № 16 «Долиновка»	Сооружение Здание котельной «Долиновка» с инженерными сетями теплоснабжения от здания котельной «Долиновка»	г. Петропавловск-Камчатский, ул. Ракетная, Спортивная	41:01:0010131:348
17.	ЦТП-9 «11 км»	Сооружение Здание ЦТП-9 «11 км» с тепловыми сетями в двухтрубном исчислении от здания ЦТП-9 «11 км»	г. Петропавловск-Камчатский, пр-кт Победы	41:01:0000000:402
18.	ЦТП-10 «108 квартал»	Сооружение Здание ЦТП-10 «108 квартала» с тепловыми сетями в двухтрубном исчислении от здания ЦТП-10 «108 квартал»	г. Петропавловск-Камчатский, пр-кт Победы	41:01:0010116:905
19.	ЦТП-11 «109 квартал»	Сооружение Здание ЦТП 109 квартала с тепловыми сетями в двухтрубном исчислении от здания ЦТП 109 квартала	г. Петропавловск-Камчатский, ул. Абеля	41:01:0010116:14541
20.	ЦТП-21 «Геологи»	Здание ЦТП-21.	г. Петропавловск-Камчатский, ул. Беринга, д. 106А	41:01:0010127:539
21.		Сооружение тепловые сети ЦТП-котельной № 21 «Геологи»	г. Петропавловск-Камчатский	41:01:0010117:12013

Приложение 2  
к постановлению администрации  
Петропавловск-Камчатского  
городского округа  
от 31.10.2023 № 2613

**Состав участников переговоров в форме совместных совещаний в целях обсуждения условий концессионного соглашения в отношении конкретных объектов недвижимого имущества или недвижимого имущества и движимого имущества, технологически связанных между собой и предназначенных для осуществления деятельности, предусмотренной концессионным соглашением**

Состав рабочей группы	Ф.И.О.
Заместитель Главы администрации Петропавловск-Камчатского городского округа	Александрова Наталья Викторовна
Заместитель Главы администрации Петропавловск-Камчатского городского округа	Кокорина Тамара Петровна
Управление имущественных и земельных отношений администрации Петропавловск-Камчатского городского округа	Плотникова Яна Николаевна
Управление делами администрации Петропавловск-Камчатского городского округа	Гаспарян Анна Александровна
Управление коммунального хозяйства и жилищного фонда администрации Петропавловск-Камчатского городского округа.	Антипин Александр Яковлевич
Управление архитектуры и градостроительства администрации Петропавловск-Камчатского городского округа	Пась Ольга Петровна
Управление финансов администрации Петропавловск-Камчатского городского округа.	Чубкова Ольга Сергеевна
Представители органов исполнительной власти Камчатского края	по согласованию
ПАО энергетики и электрификации «Камчатскэнерго»	по согласованию

\* в период отсутствия (временная нетрудоспособность, отпуск, командировка) участника переговоров, его обязанность исполняет лицо, уполномоченное выполнять его функции в соответствии с должностными обязанностями.

АДМИНИСТРАЦИЯ  
ПЕТРОПАВЛОВСК-КАМЧАТСКОГО ГОРОДСКОГО ОКРУГА

## ПОСТАНОВЛЕНИЕ

17.11.2023 № 2731

**О внесении изменений в постановление администрации Петропавловск-Камчатского городского округа от 14.09.2021 № 2006 «Об утверждении муниципальной программы «Развитие транспортной системы Петропавловск-Камчатского городского округа»**

В соответствии с Решением Городской Думы Петропавловск-Камчатского городского округа от 26.10.2023 № 81-нд «О внесении изменений в Решение Городской Думы Петропавловск-Камчатского городского округа от 23.11.2022 № 13-нд «О бюджете Петропавловск-Камчатского городского округа на 2023 год и плановый период 2024-2025 годов», пунктом 4.1 Порядка разработки и реализации муниципальных программ Петропавловск-Камчатского городского округа, утвержденного постановлением администрации Петропавловск-Камчатского городского округа от 12.08.2021 № 1765,

ПОСТАНОВЛЯЮ:

1. Внести в муниципальную программу «Развитие транспортной системы Петропавловск-Камчатского городского округа», утвержденную постановлением администрации Петропавловск-Камчатского городского округа от 14.09.2021 № 2006, следующие изменения:

1.1 Строку девятую паспорта муниципальной программы «Развитие транспортной системы Петропавловск-Камчатского городского округа» изложить в следующей редакции:

<b>«Объемы финансирования Программы</b>	Всего 18 626 945,07916 тысяч рублей (далее – тыс. рублей), в том числе: - федеральный бюджет – 1 118 624,730 тыс. рублей; - краевой бюджет – 6 429 000,13182 тыс. рублей; - бюджет Петропавловск-Камчатского городского округа – 11 079 320,21734 тыс. рублей»;
---	--

- 1.2 раздел 2 изложить в редакции согласно приложению 1;  
1.3 таблицу 2 изложить в редакции согласно приложению 2;  
1.4 таблицу 3 изложить в редакции согласно приложению 3.

2. Управлению делами администрации Петропавловск-Камчатского городского округа опубликовать настоящее постановление в газете «Град Петра и Павла» и разместить на официальном сайте администрации Петропавловск-Камчатского городского округа в информационно-телекоммуникационной сети «Интернет».

3. Настоящее постановление вступает в силу после дня его официального опубликования.

4. Контроль за исполнением настоящего постановления возложить на руководителя Управления дорожного хозяйства, транспорта и благоустройства администрации Петропавловск-Камчатского городского округа.

Глава  
Петропавловск-Камчатского городского округа  
К.В. Брызгин

Приложение 1  
к Постановлению администрации  
Петропавловск-Камчатского  
городского округа  
от 17.11.2023 № 2731

### 2. Характеристика основных мероприятий Программы

1. Решение задачи 1 подпрограммы 1 по строительству, реконструкции, а также устройству дополнительной инфраструктуры автомобильных дорог общего пользования местного значения Петропавловск-Камчатского городского округа предполагает реализацию инвестиционных мероприятий путем осуществления капитальных вложений в автомобильные дороги и объекты капитального строительства в целях осуществления дорожной деятельности (в том числе подготовка проектной документации, инженерные изыскания и государственная экспертиза проектной документации).

Строительство новых направлений автомобильных дорог общего пользования, а также устройство дополнительной инфраструктуры автомобильных дорог позволит получить дополнительное развитие связи между функциональными зонами Петропавловск-Камчатского городского округа, центрами культурно-бытового обслуживания, основными транспортными узлами Петропавловск-Камчатского городского округа.

Реконструкция существующих автомобильных дорог общего пользования позволит увеличить пропускную способность автомобильных дорог общего пользования местного значения Петропавловск-Камчатского городского округа

2. Решение задачи 2 подпрограммы 1 по содержанию и ремонту улично-дорожной сети, включая наружное уличное освещение предполагает реализацию следующих мероприятий:

- содержание, капитальный, текущий ремонт автомобильных дорог общего пользования, внутриквартальных дорог, придомовых проездов и дорожной инфраструктуры;
- содержание, капитальный, текущий ремонт и устройство линий наружного уличного освещения;

Мероприятие «Содержание, капитальный, текущий ремонт автомобильных дорог общего пользования, внутриквартальных дорог, придомовых проездов и дорожной инфраструктуры» подразумевает реализацию комплекса мер по содержанию автомобильных дорог общего пользования местного значения; по капитальному ремонту, ремонту автомобильных дорог общего пользования, восстановлению и ремонту дворовых территорий многоквартирных домов и проездов к ним; по содер-

жанию площадок для складирования снега; по содержанию разворотных площадок; по устройству недостающих, ремонту (восстановлению) и содержанию мобильных туалетных кабин (модулей), размещаемых в границах полос отвода автомобильных дорог общего пользования местного значения.

Мероприятие «Содержание, капитальный, текущий ремонт и устройство линий наружного уличного освещения» подразумевает реализацию комплекса мер по устройству, ремонту, техническому обслуживанию и электроснабжению сетей наружного уличного освещения Петропавловск-Камчатского городского округа.

Перечень объектов, в отношении которых планируется реализация мероприятий задачи 2 подпрограммы 1, устанавливается приказом Управления дорожного хозяйства, транспорта и благоустройства администрации Петропавловск-Камчатского городского округа.

3. Решение задачи 1 подпрограммы 2 по обеспечению организации пассажирских перевозок автомобильным транспортом общего пользования по муниципальным маршрутам подразумевает реализацию следующих мероприятий:

- выполнение работ, связанных с осуществлением регулярных перевозок пассажиров и багажа автомобильным транспортом по регулируемым тарифам, в том числе расходы в целях осуществления конкурсных процедур размещения заказа;
- обновление парка транспортных средств организаций пассажирского транспорта;
- приобретение подвижного состава пассажирского транспорта общего пользования.

4. Решение задачи 2 подпрограммы 2 по научно-исследовательским услугам и разработка документов комплексного развития городского округа подразумевает выполнение научно-исследовательской работы по разработке комплексной схемы организации транспортного обслуживания населения общественным транспортом в границах Петропавловск-Камчатского городского округа.

5. Решение задачи 1 подпрограммы 3 по совершенствованию системы организации дорожного движения и внедрению современных средств регулирования дорожного движения предполагает реализацию следующих мероприятий:

- обеспечение безопасности дорожного движения;

- специализированные работы, услуги (межевание, кадастровые работы, оценка, охрана, энергоаудит, страхование и т.п.).

Мероприятие «Обеспечение безопасности дорожного движения» подразумевает реализацию комплекса мер по модернизации, дооснащению и ремонту технических средств организации дорожного движения; по содержанию технических средств регулирования дорожного движения, электроснабжению светофорных объектов; по обустройству автомобильных дорог средствами технического регулирования (дорожные знаки); по нанесению дорожной разметки (краской, пластиком); по обустройству наиболее опасных участков улично-дорожной сети дорожными ограждениями; по устройству и восстановлению искусственных неровностей.

Мероприятие «Специализированные работы, услуги (межевание, кадастровые работы, оценка, охрана, энергоаудит, страхование и т.п.)» подразумевает выполнение кадастровых работ, межеванию территории земельных участков, используемых для эксплуатации автомобильных дорог общего пользования местного значения.

Перечень объектов, в отношении которых планируется реализация мероприятий задачи 1 подпрограммы 3, устанавливается приказом Управления дорожного хозяйства, транспорта и благоустройства администрации Петропавловск-Камчатского городского округа.

6. Решение задачи 1 подпрограммы 4 по обеспечению реализации мероприятий программы предполагает реализацию следующих мероприятий:

- обеспечение исполнения мероприятий программы и полномочий органов администрации городского округа, в том числе выполнение государственных полномочий Камчатского края (содержание органов администрации городского округа);

- обеспечение реализации муниципальных услуг и функций, в том числе по выполнению государственных полномочий Камчатского края (содержание муниципальных учреждений городского округа).

Мероприятие «Обеспечение исполнения мероприятий программы и полномочий органов администрации городского округа, в том числе выполнение государственных полномочий Камчатского края (содержание органов администрации городского округа)» подразумевает обеспечение деятельности Управления дорожного хозяйства, транспорта и благоустройства администрации Петропавловск-Камчатского городского округа, в части исполнения возложенных и закрепленных функций. Данное мероприятие носит вспомогательный характер и косвенно обеспечивает достижение целевых показателей и ожидаемых результатов реализации муниципальной программы в целом, в рамках которой Управление дорожного

хозяйства, транспорта и благоустройства администрации Петропавловск-Камчатского городского округа выполняет закрепленные за ним функции и полномочия в соответствии с постановлением администрации Петропавловск-Камчатского городского округа от 30.03.2016 № 411 «О функциях и полномочиях Управления дорожного хозяйства, транспорта и благоустройства администрации Петропавловск-Камчатского городского округа – муниципального учреждения».

Мероприятие «Обеспечение реализации муниципальных услуг и функций, в том числе по выполнению государственных полномочий Камчатского края (содержание муниципальных учреждений городского округа)» подразумевает обеспечение деятельности муниципального казенного учреждения «Служба автомобильных дорог Петропавловск-Камчатского городского округа».

7. Решение задачи 1 подпрограммы 5 по обеспечению соответствия улично-дорожной сети Петропавловск-Камчатской городской агломерации нормативным требованиям предполагает реализацию мероприятия «Региональный проект «Дорожная сеть Камчатского края» в рамках которого проводятся работы по капитальному ремонту, ремонту автомобильных дорог Петропавловск-Камчатской городской агломерации, направленных на реализацию регионального проекта «Дорожная сеть Камчатского края» в рамках реализации национального проекта «Безопасные и качественные автомобильные дороги».

Перечень объектов, в отношении которых планируется реализация мероприятий задачи 1 подпрограммы 5, устанавливается приказом Управления дорожного хозяйства, транспорта и благоустройства администрации Петропавловск-Камчатского городского округа.

Ожидаемыми результатами реализации муниципальной программы:

1) увеличение доли дорожной сети городской агломерации, находящейся в нормативном состоянии до 88 %;

2) процент снижения количества мест концентрации дорожно-транспортных происшествий (аварийно-опасных участков) на дорожной сети по сравнению с 2017 годом – в размере 50 % или в 2 раза;

3) снижение количества погибших в дорожно-транспортных происшествиях до 4 человек на 100 тысяч населения;

4) удовлетворенность населения качеством транспортного обслуживания населения внутри города в размере 94 %;

5) ежегодный пробег транспортных средств по муниципальным маршрутам в количестве 12,5 млн. км;

6) увеличение протяженности автомобильных дорог общего пользования с твердым покрытием (федерального, регионального и межмуниципального, местного значения) до 191,9 км.

Приложение 2  
к постановлению администрации  
Петропавловск-Камчатского  
городского округа  
от 17.11.2023 № 2731

Таблица 2

Объемы финансирования муниципальной программы  
«Развитие транспортной системы Петропавловск-Камчатского городского округа»

№ пункта	Наименование мероприятия	Код целевой статьи расходов бюджета	Срок реализации	Объем финансирования (тыс. рублей),					Исполнители	Главные распорядители бюджетных средств, распорядители внебюджетных средств
				Всего	в том числе по источникам финансирования					
					федеральный бюджет	краевой бюджет	бюджет городского округа	внебюджетные источники		
ВСЕГО ПО ПРОГРАММЕ:			Всего по годам	18 626 945,07916	1 118 624,73000	6 429 000,13182	11 079 320,21734	0,00000	Муниципальное казенное учреждение «Служба автомобильных дорог» (далее – МКУ САД), Управление дорожного хозяйства, транспорта и благоустройства администрации Петропавловск-Камчатского городского округа (далее – УДХТИБ), Управление имуществом и земельных отношений администрации Петропавловск-Камчатского городского округа (далее – УИИЗО)	УДХТИБ, УИИЗО
			2022	3 314 221,97596	0,00000	812 439,11704	2 501 782,85892	0,00000		
			2023	4 739 443,11337	529 812,36500	1 802 995,52318	2 406 635,22519	0,00000		
			2024	4 207 675,06199	588 812,36500	1 601 165,49160	2 017 697,20539	0,00000		
			2025	3 161 996,29096	0,00000	1 106 200,00000	2 055 796,29096	0,00000		
			2026	3 203 608,63688	0,00000	1 106 200,00000	2 097 408,63688	0,00000		
ПРОГРАММНЫЕ МЕРОПРИЯТИЯ:			Всего по годам	16 686 114,48135	147 500,00000	5 866 820,74940	10 671 793,73195	0,00000	УДХТИБ, МКУ САД, УИИЗО	УДХТИБ, УИИЗО
			2022	3 091 268,43174	0,00000	812 439,11704	2 278 829,31470	0,00000		
			2023	4 064 468,30022	44 250,00000	1 735 781,63236	2 284 436,66786	0,00000		
			2024	3 164 772,82155	103 250,00000	1 106 200,00000	1 955 322,82155	0,00000		
			2025	3 161 996,29096	0,00000	1 106 200,00000	2 055 796,29096	0,00000		
			2026	3 203 608,63688	0,00000	1 106 200,00000	2 097 408,63688	0,00000		
ИНВЕСТИЦИОННЫЕ МЕРОПРИЯТИЯ:			Всего по годам	1 940 830,59781	971 124,73000	562 179,38242	407 526,48539	0,00000	МКУ САД	УДХТИБ
			2022	222 953,54422	0,00000	0,00000	222 953,54422	0,00000		
			2023	674 974,81315	485 562,36500	67 213,89082	122 198,55733	0,00000		
			2024	1 042 902,24044	485 562,36500	494 965,49160	62 374,38384	0,00000		
			2025	0,00000	0,00000	0,00000	0,00000	0,00000		
			2026	0,00000	0,00000	0,00000	0,00000	0,00000		

№ пункта	Наименование мероприятия	Код целевой статьи расходов бюджета	Срок реализации	Объем финансирования (тыс. рублей),				Исполнители	Главные распорядители бюджетных средств, распорядители внебюджетных средств	
				Всего	в том числе по источникам финансирования					
					федеральный бюджет	краевой бюджет	бюджет городского округа	внебюджетные источники		
Цель «Развитие современной транспортной системы, обеспечивающей повышение доступности и безопасности услуг транспортного комплекса для населения Петропавловск-Камчатского городского округа»										
<b>Подпрограмма 1 «Модернизация и развитие автомобильных дорог общего пользования местного значения»</b>										
ВСЕГО ПО ПОДПРОГРАММЕ 1:			Всего по годам	12 653 996,70211	971 124,73000	2 687 746,38799	8 995 125,58412	0,00000	МКУ САД	УДХТИБ
			2022	2 471 853,75187	0,00000	354 861,39070	2 116 992,36117	0,00000		
			2023	2 649 521,71056	485 562,36500	421 919,50569	1 742 039,83987	0,00000		
			2024	3 112 811,86904	485 562,36500	966 965,49160	1 660 284,01244	0,00000		
			2025	2 179 379,13444	0,00000	472 000,00000	1 707 379,13444	0,00000		
			2026	2 240 430,23620	0,00000	472 000,00000	1 768 430,23620	0,00000		
ПРОГРАММНЫЕ МЕРОПРИЯТИЯ:			Всего по годам	10 713 166,10430	0,00000	2 125 567,00557	8 587 599,09873	0,00000	МКУ САД	УДХТИБ
			2022	2 248 900,20765	0,00000	354 861,39070	1 894 038,81695	0,00000		
			2023	1 974 546,89741	0,00000	354 705,61487	1 619 841,28254	0,00000		
			2024	2 069 909,62860	0,00000	472 000,00000	1 597 909,62860	0,00000		
			2025	2 179 379,13444	0,00000	472 000,00000	1 707 379,13444	0,00000		
			2026	2 240 430,23620	0,00000	472 000,00000	1 768 430,23620	0,00000		
ИНВЕСТИЦИОННЫЕ МЕРОПРИЯТИЯ:			Всего по годам	1 940 830,59781	971 124,73000	562 179,38242	407 526,48539	0,00000	МКУ САД	УДХТИБ
			2022	222 953,54422	0,00000	0,00000	222 953,54422	0,00000		
			2023	674 974,81315	485 562,36500	67 213,89082	122 198,55733	0,00000		
			2024	1 042 902,24044	485 562,36500	494 965,49160	62 374,38384	0,00000		
			2025	0,00000	0,00000	0,00000	0,00000	0,00000		
			2026	0,00000	0,00000	0,00000	0,00000	0,00000		
<b>Задача 1. «Строительство, реконструкция, а также устройство дополнительной инфраструктуры автомобильных дорог общего пользования местного значения Петропавловск-Камчатского городского округа»</b>										
ВСЕГО ПО ЗАДАЧЕ 1:			Всего по годам	1 940 830,59781	485 562,36500	67 213,89082	407 526,48539	0,00000	МКУ САД	УДХТИБ
			2022	222 953,54422	0,00000	0,00000	222 953,54422	0,00000		
			2023	674 974,81315	485 562,36500	67 213,89082	122 198,55733	0,00000		
			2024	1 042 902,24044	0,00000	0,00000	62 374,38384	0,00000		
			2025	0,00000	0,00000	0,00000	0,00000	0,00000		
			2026	0,00000	0,00000	0,00000	0,00000	0,00000		
ПРОГРАММНЫЕ МЕРОПРИЯТИЯ:			Всего по годам	0,00000	0,00000	0,00000	0,00000	0,00000	МКУ САД	УДХТИБ
			2022	0,00000	0,00000	0,00000	0,00000	0,00000		
			2023	0,00000	0,00000	0,00000	0,00000	0,00000		
			2024	0,00000	0,00000	0,00000	0,00000	0,00000		
			2025	0,00000	0,00000	0,00000	0,00000	0,00000		
			2026	0,00000	0,00000	0,00000	0,00000	0,00000		
ИНВЕСТИЦИОННЫЕ МЕРОПРИЯТИЯ:			Всего по годам	1 940 830,59781	971 124,73000	562 179,38242	407 526,48539	0,00000	МКУ САД	УДХТИБ
			2022	222 953,54422	0,00000	0,00000	222 953,54422	0,00000		
			2023	674 974,81315	485 562,36500	67 213,89082	122 198,55733	0,00000		
			2024	1 042 902,24044	485 562,36500	494 965,49160	62 374,38384	0,00000		
			2025	0,00000	0,00000	0,00000	0,00000	0,00000		
			2026	0,00000	0,00000	0,00000	0,00000	0,00000		
<b>инвестиционные мероприятия</b>										
1.1	ОСНОВНОЕ МЕРОПРИЯТИЕ: Осуществление капитальных вложений в автомобильные дороги и объекты капитального строительства в целях осуществления дорожной деятельности (в том числе подготовка проектной документации, инженерные изыскания и государственная экспертиза проектной документации)	0610101000	Всего по годам	1 940 830,59781	971 124,73000	562 179,38242	407 526,48539	0,00000	МКУ САД	УДХТИБ
			2022	222 953,54422	0,00000	0,00000	222 953,54422	0,00000		
			2023	674 974,81315	485 562,36500	67 213,89082	122 198,55733	0,00000		
			2024	1 042 902,24044	485 562,36500	494 965,49160	62 374,38384	0,00000		
			2025	0,00000	0,00000	0,00000	0,00000	0,00000		
			2026	0,00000	0,00000	0,00000	0,00000	0,00000		
1.1.1	ПОДМЕРОПРИЯТИЕ: Строительство автомобильной дороги по ул. Ларина с устройством транспортной развязки и водопропускными сооружениями (участок от ул. Ларина до конца жилой застройки)	0610101090 061014007E 06101T007E	Всего по годам	21 890,87816	0,00000	17 213,89082	4 676,98734	0,00000	МКУ САД	УДХТИБ
			2022	2 416,00000	0,00000	0,00000	2 416,00000	0,00000		
			2023	19 474,87816	0,00000	17 213,89082	2 260,98734	0,00000		
			2024	0,00000	0,00000	0,00000	0,00000	0,00000		
			2025	0,00000	0,00000	0,00000	0,00000	0,00000		
			2026	0,00000	0,00000	0,00000	0,00000	0,00000		
1.1.2	ПОДМЕРОПРИЯТИЕ: Строительство магистрали общегородского значения от поста ГАИ до улицы Академика Королева с развязкой в микрорайоне Северо-Восток в г. Петропавловске-Камчатском (участок дороги от ул. Ларина до ул. Академика Королева)	0610101070	Всего по годам	8 524,91240	0,00000	0,00000	8 524,91240	0,00000	МКУ САД	УДХТИБ
			2022	8 524,91240	0,00000	0,00000	8 524,91240	0,00000		
			2023	0,00000	0,00000	0,00000	0,00000	0,00000		
			2024	0,00000	0,00000	0,00000	0,00000	0,00000		
			2025	0,00000	0,00000	0,00000	0,00000	0,00000		
			2026	0,00000	0,00000	0,00000	0,00000	0,00000		
1.1.3	ПОДМЕРОПРИЯТИЕ: Строительство (в том числе проектные работы) объездной дороги от Петропавловского шоссе до жилого района «Северо-Восток», 1 этап – от Петропавловского шоссе до ул. Солнечной в г. Петропавловске-Камчатском	0610101010	Всего по годам	21 702,33700	0,00000	0,00000	21 702,33700	0,00000	МКУ САД	УДХТИБ
			2022	11 321,89000	0,00000	0,00000	11 321,89000	0,00000		
			2023	10 380,44700	0,00000	0,00000	10 380,44700	0,00000		
			2024	0,00000	0,00000	0,00000	0,00000	0,00000		
			2025	0,00000	0,00000	0,00000	0,00000	0,00000		
			2026	0,00000	0,00000	0,00000	0,00000	0,00000		

№ пункта	Наименование мероприятия	Код целевой статьи расходов бюджета	Срок реализации	Объем финансирования (тыс. рублей),					Исполнители	Главные распорядители бюджетных средств, распорядители внебюджетных средств
				Всего	в том числе по источникам финансирования					
					федеральный бюджет	краевой бюджет	бюджет городского округа	внебюджетные источники		
1.1.4	ПОДМЕРОПРИЯТИЕ: Строительство (в том числе проектные (изыскательские) работы) по объекту «Примыкание к автомобильной дороге А-401 подъездная дорога от морского порта Петропавловск-Камчатский к аэропорту Петропавловск-Камчатский (Елизово) на км 10+980 (справа по направлению движения из г. Петропавловск-Камчатский) участка дороги от ул. Ларина до ул. Академика Королева»	0610101310 061014007Е 06101Т007Е	Всего по годам	183 086,73809	0,00000	157 517,03000	25 569,70809	0,00000	МКУ САД	УДХТИБ
			2022	4 443,96300	0,00000	0,00000	4 443,96300	0,00000		
			2023	56 705,86067	0,00000	50 000,00000	6 705,86067	0,00000		
			2024	121 936,91442	0,00000	107 517,03000	14 419,88442	0,00000		
			2025	0,00000	0,00000	0,00000	0,00000	0,00000		
			2026	0,00000	0,00000	0,00000	0,00000	0,00000		
1.1.5	ПОДМЕРОПРИЯТИЕ: Строительство автомобильной дороги от пос. Заозерный до Халактырского пляжа	0610101320 061014007Е 06101Т007Е 0610197002	Всего по годам	1 358 694,46188	971 124,73000	328 578,56575	58 991,16613	0,00000	МКУ САД	УДХТИБ
			2022	12 673,09590	0,00000	0,00000	12 673,09590	0,00000		
			2023	490 467,03535	485 562,36500	0,00000	4 904,67035	0,00000		
			2024	855 554,33063	485 562,36500	328 578,56575	41 413,39988	0,00000		
			2025	0,00000	0,00000	0,00000	0,00000	0,00000		
			2026	0,00000	0,00000	0,00000	0,00000	0,00000		
1.1.6	ПОДМЕРОПРИЯТИЕ: Строительство ливневой канализации и проезда по ул. Павлова-Пономарева	0610101340	Всего по годам	251 224,82833	0,00000	0,00000	251 224,82833	0,00000	МКУ САД	УДХТИБ
			2022	172 483,71046	0,00000	0,00000	172 483,71046	0,00000		
			2023	78 741,11787	0,00000	0,00000	78 741,11787	0,00000		
			2024	0,00000	0,00000	0,00000	0,00000	0,00000		
			2025	0,00000	0,00000	0,00000	0,00000	0,00000		
			2026	0,00000	0,00000	0,00000	0,00000	0,00000		
1.1.7	ПОДМЕРОПРИЯТИЕ: Реконструкция автомобильной дороги по пр. Карла Маркса с обустройством остановочного пункта	0610101350	Всего по годам	2 436,15120	0,00000	0,00000	2 436,15120	0,00000	МКУ САД	УДХТИБ
			2022	2 436,15120	0,00000	0,00000	2 436,15120	0,00000		
			2023	0,00000	0,00000	0,00000	0,00000	0,00000		
			2024	0,00000	0,00000	0,00000	0,00000	0,00000		
			2025	0,00000	0,00000	0,00000	0,00000	0,00000		
			2026	0,00000	0,00000	0,00000	0,00000	0,00000		
1.1.8	ПОДМЕРОПРИЯТИЕ: Реконструкция автомобильной дороги по ул. Ломоносова с обустройством остановочных пунктов	0610101360	Всего по годам	7 579,35100	0,00000	0,00000	7 579,35100	0,00000	МКУ САД	УДХТИБ
			2022	7 579,35100	0,00000	0,00000	7 579,35100	0,00000		
			2023	0,00000	0,00000	0,00000	0,00000	0,00000		
			2024	0,00000	0,00000	0,00000	0,00000	0,00000		
			2025	0,00000	0,00000	0,00000	0,00000	0,00000		
			2026	0,00000	0,00000	0,00000	0,00000	0,00000		
1.1.9	ПОДМЕРОПРИЯТИЕ: Строительство канализационных очистных сооружений (ливневых стоков) оз. Култучное в Петропавловск-Камчатском городском округе	0610101370	Всего по годам	14 447,45276	0,00000	0,00000	14 447,45276	0,00000	МКУ САД	УДХТИБ
			2022	1 074,47026	0,00000	0,00000	1 074,47026	0,00000		
			2023	13 372,98250	0,00000	0,00000	13 372,98250	0,00000		
			2024	0,00000	0,00000	0,00000	0,00000	0,00000		
			2025	0,00000	0,00000	0,00000	0,00000	0,00000		
			2026	0,00000	0,00000	0,00000	0,00000	0,00000		
1.1.10	ПОДМЕРОПРИЯТИЕ: Реконструкция участка автомобильной дороги пр. Циолковского на пересечении улиц: пр. Циолковского; ул. Восточное шоссе; ул. Дальняя с устройством транспортной развязки кольцевого типа	0610101380	Всего по годам	5 832,49160	0,00000	0,00000	5 832,49160	0,00000	МКУ САД	УДХТИБ
			2022	0,00000	0,00000	0,00000	0,00000	0,00000		
			2023	5 832,49160	0,00000	0,00000	5 832,49160	0,00000		
			2024	0,00000	0,00000	0,00000	0,00000	0,00000		
			2025	0,00000	0,00000	0,00000	0,00000	0,00000		
			2026	0,00000	0,00000	0,00000	0,00000	0,00000		
1.1.11	ПОДМЕРОПРИЯТИЕ: «Объездная дорога от Петропавловского шоссе до жилого района «Северо-Восток». 2-этап Строительство объездной дороги от проспекта Циолковского до Северо-Восточное шоссе (объезд Северо-Восточной части города)»	0610101390 061014007Е 06101Т007Е	Всего по годам	42 758,51968	0,00000	38 482,66771	4 275,85197	0,00000	МКУ САД	УДХТИБ
			2022	0,00000	0,00000	0,00000	0,00000	0,00000		
			2023	0,00000	0,00000	0,00000	0,00000	0,00000		
			2024	42 758,51968	0,00000	38 482,66771	4 275,85197	0,00000		
			2025	0,00000	0,00000	0,00000	0,00000	0,00000		
			2026	0,00000	0,00000	0,00000	0,00000	0,00000		
1.1.12	ПОДМЕРОПРИЯТИЕ: «Строительство примыкания к автомобильной дороге по проспекту Содружества от микрорайона «Северный»»	061014007Е 06101Т007Е	Всего по годам	3 879,40472	0,00000	3 491,46425	387,94047	0,00000	МКУ САД	УДХТИБ
			2022	0,00000	0,00000	0,00000	0,00000	0,00000		
			2023	0,00000	0,00000	0,00000	0,00000	0,00000		
			2024	3 879,40472	0,00000	3 491,46425	387,94047	0,00000		
			2025	0,00000	0,00000	0,00000	0,00000	0,00000		
			2026	0,00000	0,00000	0,00000	0,00000	0,00000		
1.1.13	ПОДМЕРОПРИЯТИЕ: Система ливневой канализации по проспекту Содружества и ул. Кавказская	061014007Е 06101Т007Е	Всего по годам	3 733,59027	0,00000	3 360,23124	373,35903	0,00000	МКУ САД	УДХТИБ
			2022	0,00000	0,00000	0,00000	0,00000	0,00000		
			2023	0,00000	0,00000	0,00000	0,00000	0,00000		
			2024	3 733,59027	0,00000	3 360,23124	373,35903	0,00000		
			2025	0,00000	0,00000	0,00000	0,00000	0,00000		
			2026	0,00000	0,00000	0,00000	0,00000	0,00000		
1.1.14	ПОДМЕРОПРИЯТИЕ: «Строительство автомобильной дороги от ул. Ломоносова до ул. Северо-Восточное шоссе»	061014007Е 06101Т007Е	Всего по годам	15 039,48072	0,00000	13 535,53265	1 503,94807	0,00000	МКУ САД	УДХТИБ
			2022	0,00000	0,00000	0,00000	0,00000	0,00000		
			2023	0,00000	0,00000	0,00000	0,00000	0,00000		
			2024	15 039,48072	0,00000	13 535,53265	1 503,94807	0,00000		
			2025	0,00000	0,00000	0,00000	0,00000	0,00000		
			2026	0,00000	0,00000	0,00000	0,00000	0,00000		

№ пункта	Наименование мероприятия	Код целевой статьи расходов бюджета	Срок реализации	Объем финансирования (тыс. рублей),				Исполнители	Главные распорядители бюджетных средств, распорядители внебюджетных средств	
				Всего	в том числе по источникам финансирования					
					федеральный бюджет	краевой бюджет	бюджет городского округа	внебюджетные источники		
<b>Задача 2 подпрограммы 1: «Содержание и ремонт улично-дорожной сети, включая наружное уличное освещение»</b>										
<b>Программные мероприятия</b>										
ВСЕГО ПО ЗАДАЧЕ 2:			Всего по годам	10 713 166,10430	0,00000	2 125 567,00557	8 587 599,09873	0,00000	МКУ САД	УДХТИБ
			2022	2 248 900,20765	0,00000	354 861,39070	1 894 038,81695	0,00000		
			2023	1 974 546,89741	0,00000	354 705,61487	1 619 841,28254	0,00000		
			2024	2 069 909,62860	0,00000	472 000,00000	1 597 909,62860	0,00000		
			2025	2 179 379,13444	0,00000	472 000,00000	1 707 379,13444	0,00000		
			2026	2 240 430,23620	0,00000	472 000,00000	1 768 430,23620	0,00000		
ПРОГРАММНЫЕ МЕРОПРИЯТИЯ:			Всего по годам	10 713 166,10430	0,00000	2 125 567,00557	8 587 599,09873	0,00000	МКУ САД	УДХТИБ
			2022	2 248 900,20765	0,00000	354 861,39070	1 894 038,81695	0,00000		
			2023	1 974 546,89741	0,00000	354 705,61487	1 619 841,28254	0,00000		
			2024	2 069 909,62860	0,00000	472 000,00000	1 597 909,62860	0,00000		
			2025	2 179 379,13444	0,00000	472 000,00000	1 707 379,13444	0,00000		
			2026	2 240 430,23620	0,00000	472 000,00000	1 768 430,23620	0,00000		
<b>Программные мероприятия</b>										
1.2	ОСНОВНОЕ МЕРОПРИЯТИЕ: Содержание, капитальный, текущий ремонт автомобильных дорог общего пользования, внутриквартальных дорог, придомовых проездов и дорожной инфраструктуры	0610202000	Всего по годам	10 279 878,45954	0,00000	2 123 713,04564	8 156 165,41390	0,00000	МКУ САД	УДХТИБ
			2022	2 145 156,00416	0,00000	354 861,39070	1 790 294,61346	0,00000		
			2023	1 893 795,44821	0,00000	352 851,65494	1 540 943,79327	0,00000		
			2024	1 985 989,35772	0,00000	472 000,00000	1 513 989,35772	0,00000		
			2025	2 099 778,34052	0,00000	472 000,00000	1 627 778,34052	0,00000		
			2026	2 155 159,30893	0,00000	472 000,00000	1 683 159,30893	0,00000		
1.2.1	ПОДМЕРОПРИЯТИЕ: Капитальный ремонт, ремонт автомобильных дорог общего пользования, восстановление и ремонт дворовых территорий многоквартирных домов и проездов к ним	0610202250 0610240030 0610240036 061024006E 061024006C 06102T006E 06102T006C	Всего по годам	3 763 153,36817	0,00000	2 123 713,04564	1 639 440,32253	0,00000	МКУ САД	УДХТИБ
			2022	1 023 638,26845	0,00000	354 861,39070	668 776,87775	0,00000		
			2023	581 243,49488	0,00000	352 851,65494	228 391,83994	0,00000		
			2024	692 054,16838	0,00000	472 000,00000	220 054,16838	0,00000		
			2025	709 445,81813	0,00000	472 000,00000	237 445,81813	0,00000		
			2026	756 771,61833	0,00000	472 000,00000	284 771,61833	0,00000		
1.2.2	ПОДМЕРОПРИЯТИЕ: Содержание автомобильных дорог общего пользования местного значения	0610202130 0610240036	Всего по годам	6 204 127,54956	0,00000	0,00000	6 204 127,54956	0,00000	МКУ САД	УДХТИБ
			2022	1 087 058,92177	0,00000	0,00000	1 087 058,92177	0,00000		
			2023	1 242 189,69209	0,00000	0,00000	1 242 189,69209	0,00000		
			2024	1 228 911,59080	0,00000	0,00000	1 228 911,59080	0,00000		
			2025	1 329 136,34927	0,00000	0,00000	1 329 136,34927	0,00000		
			2026	1 316 830,99563	0,00000	0,00000	1 316 830,99563	0,00000		
1.2.3	ПОДМЕРОПРИЯТИЕ: Содержание площадок для складирования снега	0610202140	Всего по годам	106 720,90653	0,00000	0,00000	106 720,90653	0,00000	МКУ САД	УДХТИБ
			2022	25 185,91027	0,00000	0,00000	25 185,91027	0,00000		
			2023	15 485,91112	0,00000	0,00000	15 485,91112	0,00000		
			2024	4 463,51414	0,00000	0,00000	4 463,51414	0,00000		
			2025	0,00000	0,00000	0,00000	0,00000	0,00000		
			2026	61 585,57100	0,00000	0,00000	61 585,57100	0,00000		
1.2.4	ПОДМЕРОПРИЯТИЕ: Содержание разворотных площадок	0610202270	Всего по годам	34 827,66183	0,00000	0,00000	34 827,66183	0,00000	МКУ САД	УДХТИБ
			2022	5 845,32998	0,00000	0,00000	5 845,32998	0,00000		
			2023	4 365,33461	0,00000	0,00000	4 365,33461	0,00000		
			2024	5 301,18061	0,00000	0,00000	5 301,18061	0,00000		
			2025	5 513,19266	0,00000	0,00000	5 513,19266	0,00000		
			2026	13 802,62397	0,00000	0,00000	13 802,62397	0,00000		
1.2.5	ПОДМЕРОПРИЯТИЕ: Устройство недостающих, ремонт (восстановление) и содержание мобильных туалетных кабин (модулей), размещаемых в границах полос отвода автомобильных дорог общего пользования местного значения	0610202320	Всего по годам	23 526,31687	0,00000	0,00000	23 526,31687	0,00000	МКУ САД	УДХТИБ
			2022	3 427,57369	0,00000	0,00000	3 427,57369	0,00000		
			2023	4 204,88651	0,00000	0,00000	4 204,88651	0,00000		
			2024	4 650,64000	0,00000	0,00000	4 650,64000	0,00000		
			2025	5 074,71667	0,00000	0,00000	5 074,71667	0,00000		
			2026	6 168,50000	0,00000	0,00000	6 168,50000	0,00000		
1.2.6	ПОДМЕРОПРИЯТИЕ: Прием и складирование снега	0610202330	Всего по годам	147 522,65658	0,00000	0,00000	147 522,65658	0,00000	МКУ САД	УДХТИБ
			2022	0,00000	0,00000	0,00000	0,00000	0,00000		
			2023	46 306,12900	0,00000	0,00000	46 306,12900	0,00000		
			2024	50 608,26379	0,00000	0,00000	50 608,26379	0,00000		
			2025	50 608,26379	0,00000	0,00000	50 608,26379	0,00000		
			2026	0,00000	0,00000	0,00000	0,00000	0,00000		
1.3.	ОСНОВНОЕ МЕРОПРИЯТИЕ: Содержание, капитальный, текущий ремонт и устройство линий наружного уличного освещения	0618585000	Всего по годам	433 287,64476	0,00000	1 853,95993	431 433,68483	0,00000	МКУ САД	УДХТИБ
			2022	103 744,20349	0,00000	0,00000	103 744,20349	0,00000		
			2023	80 751,44920	0,00000	1 853,95993	78 897,48927	0,00000		
			2024	83 920,27088	0,00000	0,00000	83 920,27088	0,00000		
			2025	79 600,79392	0,00000	0,00000	79 600,79392	0,00000		
			2026	85 270,92727	0,00000	0,00000	85 270,92727	0,00000		
1.3.1	ПОДМЕРОПРИЯТИЕ: Мероприятия по улично-дорожному освещению автомобильных дорог общего пользования, в том числе текущий ремонт, техническое обслуживание и электроснабжение	0618585040	Всего по годам	425 567,05634	0,00000	0,00000	425 567,05634	0,00000	МКУ САД	УДХТИБ
			2022	99 389,94859	0,00000	0,00000	99 389,94859	0,00000		
			2023	77 385,11568	0,00000	0,00000	77 385,11568	0,00000		
			2024	83 920,27088	0,00000	0,00000	83 920,27088	0,00000		
			2025	79 600,79392	0,00000	0,00000	79 600,79392	0,00000		
			2026	85 270,92727	0,00000	0,00000	85 270,92727	0,00000		
1.3.2	ПОДМЕРОПРИЯТИЕ: Устройство и ремонт линий наружного освещения	0618585020 0618540036 0618540030	Всего по годам	7 720,58842	0,00000	1 853,95993	5 866,62849	0,00000	МКУ САД	УДХТИБ
			2022	4 354,25490	0,00000	0,00000	4 354,25490	0,00000		
			2023	3 366,33352	0,00000	1 853,95993	1 512,37359	0,00000		
			2024	0,00000	0,00000	0,00000	0,00000	0,00000		
			2025	0,00000	0,00000	0,00000	0,00000	0,00000		
			2026	0,00000	0,00000	0,00000	0,00000	0,00000		

№ пункта	Наименование мероприятия	Код целевой статьи расходов бюджета	Срок реализации	Объем финансирования (тыс. рублей),				Исполнители	Главные распорядители бюджетных средств, распорядители внебюджетных средств	
				Всего	в том числе по источникам финансирования					
					федеральный бюджет	краевой бюджет	бюджет городского округа	внебюджетные источники		
<b>Подпрограмма 2: «Развитие пассажирского автомобильного транспорта в Петропавловск-Камчатском городском округе»</b>										
ВСЕГО ПО ПОДПРОГРАММЕ 2			Всего по годам	980 084,64579	147 500,00000	719 240,90000	113 343,74579	0,00000	УДХТИБ, УИиЗО	УДХТИБ, УИиЗО
			2022	22 272,56593	0,00000	0,00000	22 272,56593	0,00000		
			2023	766 719,11167	44 250,00000	719 240,90000	3 228,21167	0,00000		
			2024	189 914,63363	103 250,00000	0,00000	86 664,63363	0,00000		
			2025	278,50251	0,00000	0,00000	278,50251	0,00000		
			2026	899,83205	0,00000	0,00000	899,83205	0,00000		
ПРОГРАММНЫЕ МЕРОПРИЯТИЯ:			Всего по годам	980 084,64579	147 500,00000	719 240,90000	113 343,74579	0,00000	УДХТИБ, УИиЗО	УДХТИБ, УИиЗО
			2022	22 272,56593	0,00000	0,00000	22 272,56593	0,00000		
			2023	766 719,11167	44 250,00000	719 240,90000	3 228,21167	0,00000		
			2024	189 914,63363	103 250,00000	0,00000	86 664,63363	0,00000		
			2025	278,50251	0,00000	0,00000	278,50251	0,00000		
			2026	899,83205	0,00000	0,00000	899,83205	0,00000		
<b>Задача 1. «Обеспечение организации пассажирских перевозок автомобильным транспортом общего пользования по муниципальным маршрутам»</b>										
ВСЕГО ПО ЗАДАЧЕ 1:			Всего по годам	960 084,64579	147 500,00000	719 240,90000	93 343,74579	0,00000	УДХТИБ, УИиЗО	УДХТИБ, УИиЗО
			2022	2 272,56593	0,00000	0,00000	2 272,56593	0,00000		
			2023	766 719,11167	44 250,00000	719 240,90000	3 228,21167	0,00000		
			2024	189 914,63363	103 250,00000	0,00000	86 664,63363	0,00000		
			2025	278,50251	0,00000	0,00000	278,50251	0,00000		
			2026	899,83205	0,00000	0,00000	899,83205	0,00000		
ПРОГРАММНЫЕ МЕРОПРИЯТИЯ:			Всего по годам	960 084,64579	147 500,00000	719 240,90000	93 343,74579	0,00000	УДХТИБ, УИиЗО	УДХТИБ, УИиЗО
			2022	2 272,56593	0,00000	0,00000	2 272,56593	0,00000		
			2023	766 719,11167	44 250,00000	719 240,90000	3 228,21167	0,00000		
			2024	189 914,63363	103 250,00000	0,00000	86 664,63363	0,00000		
			2025	278,50251	0,00000	0,00000	278,50251	0,00000		
			2026	899,83205	0,00000	0,00000	899,83205	0,00000		
<b>Программные мероприятия</b>										
2.1	ОСНОВНОЕ МЕРОПРИЯТИЕ: Обеспечение организации транспортного обслуживания населения автомобильным транспортом по муниципальным маршрутам	0629595000	Всего по годам	960 084,64579	147 500,00000	719 240,90000	93 343,74579	0,00000	УДХТИБ	УДХТИБ
			2022	2 272,56593	0,00000	0,00000	2 272,56593	0,00000		
			2023	766 719,11167	44 250,00000	719 240,90000	3 228,21167	0,00000		
			2024	189 914,63363	103 250,00000	0,00000	86 664,63363	0,00000		
			2025	278,50251	0,00000	0,00000	278,50251	0,00000		
			2026	899,83205	0,00000	0,00000	899,83205	0,00000		
2.1.1	ПОДМЕРОПРИЯТИЕ: Выполнение работ, связанных с осуществлением регулярных перевозок пассажиров и багажа автомобильным транспортом по регулируемым тарифам	0629595010 0629540350 0629540030	Всего по годам	812 584,64579	0,00000	719 240,90000	93 343,74579	0,00000	УДХТИБ	УДХТИБ
			2022	2 272,56593	0,00000	0,00000	2 272,56593	0,00000		
			2023	722 469,11167	0,00000	719 240,90000	3 228,21167	0,00000		
			2024	86 664,63363	0,00000	0,00000	86 664,63363	0,00000		
			2025	278,50251	0,00000	0,00000	278,50251	0,00000		
			2026	899,83205	0,00000	0,00000	899,83205	0,00000		
2.1.2	ПОДМЕРОПРИЯТИЕ: Обновление парка транспортных средств организаций пассажирского транспорта	0629595020	Всего по годам	0,00000	0,00000	0,00000	0,00000	0,00000	УИиЗО	УИиЗО
			2022	0,00000	0,00000	0,00000	0,00000	0,00000		
			2023	0,00000	0,00000	0,00000	0,00000	0,00000		
			2024	0,00000	0,00000	0,00000	0,00000	0,00000		
			2025	0,00000	0,00000	0,00000	0,00000	0,00000		
			2026	0,00000	0,00000	0,00000	0,00000	0,00000		
2.1.3	ПОДМЕРОПРИЯТИЕ: Приобретение подвижного состава пассажирского транспорта общего пользования	0629597004	Всего по годам	147 500,00000	147 500,00000	0,00000	0,00000	0,00000	УИиЗО	УИиЗО
			2022	0,00000	0,00000	0,00000	0,00000	0,00000		
			2023	44 250,00000	44 250,00000	0,00000	0,00000	0,00000		
			2024	103 250,00000	103 250,00000	0,00000	0,00000	0,00000		
			2025	0,00000	0,00000	0,00000	0,00000	0,00000		
			2026	0,00000	0,00000	0,00000	0,00000	0,00000		
<b>Задача 2. «Научно-исследовательские услуги и разработка документов комплексного развития городского округа»</b>										
ВСЕГО ПО ЗАДАЧЕ 2:			Всего по годам	20 000,00000	0,00000	0,00000	20 000,00000	0,00000	УДХТИБ	УДХТИБ
			2022	20 000,00000	0,00000	0,00000	20 000,00000	0,00000		
			2023	0,00000	0,00000	0,00000	0,00000	0,00000		
			2024	0,00000	0,00000	0,00000	0,00000	0,00000		
			2025	0,00000	0,00000	0,00000	0,00000	0,00000		
			2026	0,00000	0,00000	0,00000	0,00000	0,00000		
ПРОГРАММНЫЕ МЕРОПРИЯТИЯ:			Всего по годам	20 000,00000	0,00000	0,00000	20 000,00000	0,00000	УДХТИБ	УДХТИБ
			2022	20 000,00000	0,00000	0,00000	20 000,00000	0,00000		
			2023	0,00000	0,00000	0,00000	0,00000	0,00000		
			2024	0,00000	0,00000	0,00000	0,00000	0,00000		
			2025	0,00000	0,00000	0,00000	0,00000	0,00000		
			2026	0,00000	0,00000	0,00000	0,00000	0,00000		
<b>Программные мероприятия</b>										
2.2	ОСНОВНОЕ МЕРОПРИЯТИЕ: Научно-исследовательские услуги и разработка документов комплексного развития городского округа	0621313000	Всего по годам	20 000,00000	0,00000	0,00000	20 000,00000	0,00000	УДХТИБ	УДХТИБ
			2022	20 000,00000	0,00000	0,00000	20 000,00000	0,00000		
			2023	0,00000	0,00000	0,00000	0,00000	0,00000		
			2024	0,00000	0,00000	0,00000	0,00000	0,00000		
			2025	0,00000	0,00000	0,00000	0,00000	0,00000		
			2026	0,00000	0,00000	0,00000	0,00000	0,00000		

№ пункта	Наименование мероприятия	Код целевой статьи расходов бюджета	Срок реализации	Объем финансирования (тыс. рублей),					Исполнители	Главные распорядители бюджетных средств, распорядители внебюджетных средств
				Всего	в том числе по источникам финансирования					
					федеральный бюджет	краевой бюджет	бюджет городского округа	внебюджетные источники		
2.2.1	ПОДМЕРОПРИЯТИЕ: Выполнение научно-исследовательской работы по разработке комплексной схемы организации транспортного обслуживания населения общественным транспортом в границах Петропавловск-Камчатского городского округа	0621313090	Всего по годам	20 000,00000	0,00000	0,00000	20 000,00000	0,00000	УДХТИБ	УДХТИБ
			2022	20 000,00000	0,00000	0,00000	20 000,00000	0,00000		
			2023	0,00000	0,00000	0,00000	0,00000	0,00000		
			2024	0,00000	0,00000	0,00000	0,00000	0,00000		
			2025	0,00000	0,00000	0,00000	0,00000	0,00000		
			2026	0,00000	0,00000	0,00000	0,00000	0,00000		
<b>Подпрограмма 3 «Организация и безопасность дорожного движения»</b>										
ВСЕГО ПО ПОДПРОГРАММЕ 3:			Всего по годам	512 219,46261	0,00000	6 087,65350	506 131,80911	0,00000	МКУ САД	УДХТИБ
			2022	97 353,62833	0,00000	1 195,65350	96 157,97483	0,00000		
			2023	102 115,52218	0,00000	1 292,00000	100 823,52218	0,00000		
			2024	57 648,57149	0,00000	1 200,00000	56 448,57149	0,00000		
			2025	139 866,07394	0,00000	1 200,00000	138 666,07394	0,00000		
			2026	115 235,66667	0,00000	1 200,00000	114 035,66667	0,00000		
ПРОГРАММНЫЕ МЕРОПРИЯТИЯ:			Всего по годам	512 219,46261	0,00000	6 087,65350	506 131,80911	0,00000	МКУ САД	УДХТИБ
			2022	97 353,62833	0,00000	1 195,65350	96 157,97483	0,00000		
			2023	102 115,52218	0,00000	1 292,00000	100 823,52218	0,00000		
			2024	57 648,57149	0,00000	1 200,00000	56 448,57149	0,00000		
			2025	139 866,07394	0,00000	1 200,00000	138 666,07394	0,00000		
			2026	115 235,66667	0,00000	1 200,00000	114 035,66667	0,00000		
<b>Задача 1. подпрограммы 3 «Совершенствование системы организации дорожного движения и внедрение современных средств регулирования дорожного движения»</b>										
ВСЕГО ПО ЗАДАЧЕ 1:			Всего по годам	512 219,46261	0,00000	6 087,65350	506 131,80911	0,00000	МКУ САД	УДХТИБ
			2022	97 353,62833	0,00000	1 195,65350	96 157,97483	0,00000		
			2023	102 115,52218	0,00000	1 292,00000	100 823,52218	0,00000		
			2024	57 648,57149	0,00000	1 200,00000	56 448,57149	0,00000		
			2025	139 866,07394	0,00000	1 200,00000	138 666,07394	0,00000		
			2026	115 235,66667	0,00000	1 200,00000	114 035,66667	0,00000		
ПРОГРАММНЫЕ МЕРОПРИЯТИЯ:			Всего по годам	512 219,46261	0,00000	6 087,65350	506 131,80911	0,00000	МКУ САД	УДХТИБ
			2022	97 353,62833	0,00000	1 195,65350	96 157,97483	0,00000		
			2023	102 115,52218	0,00000	1 292,00000	100 823,52218	0,00000		
			2024	57 648,57149	0,00000	1 200,00000	56 448,57149	0,00000		
			2025	139 866,07394	0,00000	1 200,00000	138 666,07394	0,00000		
			2026	115 235,66667	0,00000	1 200,00000	114 035,66667	0,00000		
<b>Программные мероприятия</b>										
3.1	ОСНОВНОЕ МЕРОПРИЯТИЕ: Обеспечение безопасности дорожного движения	0630B0B000	Всего по годам	512 174,46261	0,00000	6 087,65350	506 086,80911	0,00000	МКУ САД	УДХТИБ
			2022	97 308,62833	0,00000	1 195,65350	96 112,97483	0,00000		
			2023	102 115,52218	0,00000	1 292,00000	100 823,52218	0,00000		
			2024	57 648,57149	0,00000	1 200,00000	56 448,57149	0,00000		
			2025	139 866,07394	0,00000	1 200,00000	138 666,07394	0,00000		
			2026	115 235,66667	0,00000	1 200,00000	114 035,66667	0,00000		
3.1.1	ПОДМЕРОПРИЯТИЕ: Модернизация, дооснащение и ремонт технических средств организации дорожного движения в муниципальном образовании	0630B0B010 0630B4006H 0630BT006H	Всего по годам	34 172,30667	0,00000	5 995,65350	28 176,65317	0,00000	МКУ САД	УДХТИБ
			2022	12 655,58123	0,00000	1 195,65350	11 459,92773	0,00000		
			2023	4 274,70993	0,00000	1 200,00000	3 074,70993	0,00000		
			2024	7 833,24270	0,00000	1 200,00000	6 633,24270	0,00000		
			2025	4 319,98981	0,00000	1 200,00000	3 119,98981	0,00000		
			2026	5 088,78300	0,00000	1 200,00000	3 888,78300	0,00000		
3.1.2	ПОДМЕРОПРИЯТИЕ: Содержание технических средств регулирования дорожного движения, электроснабжение светофорных объектов	0630B0B020	Всего по годам	70 289,00777	0,00000	0,00000	70 289,00777	0,00000	МКУ САД	УДХТИБ
			2022	13 247,16116	0,00000	0,00000	13 247,16116	0,00000		
			2023	12 607,60857	0,00000	0,00000	12 607,60857	0,00000		
			2024	13 406,35266	0,00000	0,00000	13 406,35266	0,00000		
			2025	13 031,44408	0,00000	0,00000	13 031,44408	0,00000		
			2026	17 996,44130	0,00000	0,00000	17 996,44130	0,00000		
3.1.3	ПОДМЕРОПРИЯТИЕ: Обустройство автомобильных дорог средствами технического регулирования (дорожные знаки)	0630B0B030	Всего по годам	9 000,63319	0,00000	0,00000	9 000,63319	0,00000	МКУ САД	УДХТИБ
			2022	1 746,46635	0,00000	0,00000	1 746,46635	0,00000		
			2023	1 587,61347	0,00000	0,00000	1 587,61347	0,00000		
			2024	1 706,69805	0,00000	0,00000	1 706,69805	0,00000		
			2025	1 650,98932	0,00000	0,00000	1 650,98932	0,00000		
			2026	2 308,86600	0,00000	0,00000	2 308,86600	0,00000		
3.1.4	ПОДМЕРОПРИЯТИЕ: Нанесение дорожной разметки (краской, пластиком)	0630B0B040	Всего по годам	379 762,89210	0,00000	0,00000	379 762,89210	0,00000	МКУ САД	УДХТИБ
			2022	51 291,79946	0,00000	0,00000	51 291,79946	0,00000		
			2023	83 063,58746	0,00000	0,00000	83 063,58746	0,00000		
			2024	34 702,27808	0,00000	0,00000	34 702,27808	0,00000		
			2025	120 863,65073	0,00000	0,00000	120 863,65073	0,00000		
			2026	89 841,57637	0,00000	0,00000	89 841,57637	0,00000		
3.1.5	ПОДМЕРОПРИЯТИЕ: Обустройство наиболее опасных участков улично-дорожной сети дорожными ограждениями	0630B0B060	Всего по годам	15 179,12013	0,00000	0,00000	15 179,12013	0,00000	МКУ САД	УДХТИБ
			2022	15 179,12013	0,00000	0,00000	15 179,12013	0,00000		
			2023	0,00000	0,00000	0,00000	0,00000	0,00000		
			2024	0,00000	0,00000	0,00000	0,00000	0,00000		
			2025	0,00000	0,00000	0,00000	0,00000	0,00000		
			2026	0,00000	0,00000	0,00000	0,00000	0,00000		

№ пункта	Наименование мероприятия	Код целевой статьи расходов бюджета	Срок реализации	Объем финансирования (тыс. рублей),					Исполнители	Главные распорядители бюджетных средств, распорядители внебюджетных средств
				Всего	в том числе по источникам финансирования					
					федеральный бюджет	краевой бюджет	бюджет городского округа	внебюджетные источники		
3.1.6	ПОДМЕРОПРИЯТИЕ: Устройство и восстановление искусственных неровностей	0630B0B090	Всего по годам	3 770,50275	0,00000	92,00000	3 678,50275	0,00000	МКУ САД	УДХТИБ
			2022	3 188,50000	0,00000	0,00000	3 188,50000	0,00000		
			2023	582,00275	0,00000	92,00000	490,00275	0,00000		
			2024	0,00000	0,00000	0,00000	0,00000	0,00000		
			2025	0,00000	0,00000	0,00000	0,00000	0,00000		
			2026	0,00000	0,00000	0,00000	0,00000	0,00000		
3.2	ОСНОВНОЕ МЕРОПРИЯТИЕ: Специализированные работы, услуги (межевание, кадастровые работы, оценка, охрана, энергоаудит, страхование и т.п.)	0631414000	Всего по годам	45,00000	0,00000	0,00000	45,00000	0,00000	МКУ САД	УДХТИБ
			2022	45,00000	0,00000	0,00000	45,00000	0,00000		
			2023	0,00000	0,00000	0,00000	0,00000	0,00000		
			2024	0,00000	0,00000	0,00000	0,00000	0,00000		
			2025	0,00000	0,00000	0,00000	0,00000	0,00000		
			2026	0,00000	0,00000	0,00000	0,00000	0,00000		
3.2.1	ПОДМЕРОПРИЯТИЕ: Кадастровые работы, межевание территории земельных участков, используемых для эксплуатации автомобильных дорог общего пользования местного значения	0631414090	Всего по годам	45,00000	0,00000	0,00000	45,00000	0,00000	МКУ САД	УДХТИБ
			2022	45,00000	0,00000	0,00000	45,00000	0,00000		
			2023	0,00000	0,00000	0,00000	0,00000	0,00000		
			2024	0,00000	0,00000	0,00000	0,00000	0,00000		
			2025	0,00000	0,00000	0,00000	0,00000	0,00000		
			2026	0,00000	0,00000	0,00000	0,00000	0,00000		
<b>Подпрограмма 4 «Обеспечение реализации программы»</b>										
ВСЕГО ПО ПОДПРОГРАММЕ 4:			Всего по годам	783 773,46016	0,00000	56 925,19033	726 848,26983	0,00000	УДХТИБ, МКУ САД	УДХТИБ
			2022	171 301,44461	0,00000	29 382,07284	141 919,37177	0,00000		
			2023	185 656,54568	0,00000	27 543,11749	158 113,42819	0,00000		
			2024	143 966,65450	0,00000	0,00000	143 966,65450	0,00000		
			2025	139 139,24674	0,00000	0,00000	139 139,24674	0,00000		
			2026	143 709,56863	0,00000	0,00000	143 709,56863	0,00000		
ПРОГРАММНЫЕ МЕРОПРИЯТИЯ:			Всего по годам	783 773,46016	0,00000	56 925,19033	726 848,26983	0,00000	УДХТИБ, МКУ САД	УДХТИБ
			2022	171 301,44461	0,00000	29 382,07284	141 919,37177	0,00000		
			2023	185 656,54568	0,00000	27 543,11749	158 113,42819	0,00000		
			2024	143 966,65450	0,00000	0,00000	143 966,65450	0,00000		
			2025	139 139,24674	0,00000	0,00000	139 139,24674	0,00000		
			2026	143 709,56863	0,00000	0,00000	143 709,56863	0,00000		
<b>Задача 1: «Обеспечение реализации мероприятий программы»</b>										
ВСЕГО ПО ЗАДАЧЕ 1:			Всего по годам	783 773,46016	0,00000	56 925,19033	726 848,26983	0,00000	УДХТИБ, МКУ САД	УДХТИБ
			2022	171 301,44461	0,00000	29 382,07284	141 919,37177	0,00000		
			2023	185 656,54568	0,00000	27 543,11749	158 113,42819	0,00000		
			2024	143 966,65450	0,00000	0,00000	143 966,65450	0,00000		
			2025	139 139,24674	0,00000	0,00000	139 139,24674	0,00000		
			2026	143 709,56863	0,00000	0,00000	143 709,56863	0,00000		
ПРОГРАММНЫЕ МЕРОПРИЯТИЯ:			Всего по годам	783 773,46016	0,00000	56 925,19033	726 848,26983	0,00000	УДХТИБ, МКУ САД	УДХТИБ
			2022	171 301,44461	0,00000	29 382,07284	141 919,37177	0,00000		
			2023	185 656,54568	0,00000	27 543,11749	158 113,42819	0,00000		
			2024	143 966,65450	0,00000	0,00000	143 966,65450	0,00000		
			2025	139 139,24674	0,00000	0,00000	139 139,24674	0,00000		
			2026	143 709,56863	0,00000	0,00000	143 709,56863	0,00000		
<b>Программные мероприятия</b>										
4.1.	ОСНОВНОЕ МЕРОПРИЯТИЕ: Обеспечение исполнения мероприятий программы и полномочий органов администрации городского округа, в том числе выполнение государственных полномочий Камчатского края (содержание органов администрации Петропавловск-Камчатского городского округа)	0641616000	Всего по годам	234 196,87966	0,00000	0,00000	234 196,87966	0,00000	УДХТИБ	УДХТИБ
			2022	43 281,55372	0,00000	0,00000	43 281,55372	0,00000		
			2023	59 332,81810	0,00000	0,00000	59 332,81810	0,00000		
			2024	43 896,68056	0,00000	0,00000	43 896,68056	0,00000		
			2025	43 773,70793	0,00000	0,00000	43 773,70793	0,00000		
			2026	43 912,11935	0,00000	0,00000	43 912,11935	0,00000		
4.1.1	ПОДМЕРОПРИЯТИЕ: Обеспечение деятельности органов администрации Петропавловск-Камчатского городского округа в части исполнения функций муниципальной службы	0641616010	Всего по годам	189 593,79944	0,00000	0,00000	189 593,79944	0,00000	УДХТИБ	УДХТИБ
			2022	35 190,89553	0,00000	0,00000	35 190,89553	0,00000		
			2023	48 384,72661	0,00000	0,00000	48 384,72661	0,00000		
			2024	35 373,81881	0,00000	0,00000	35 373,81881	0,00000		
			2025	35 368,31142	0,00000	0,00000	35 368,31142	0,00000		
			2026	35 276,04707	0,00000	0,00000	35 276,04707	0,00000		
4.1.2	ПОДМЕРОПРИЯТИЕ: Обеспечение деятельности органов администрации Петропавловск-Камчатского городского округа в части исполнения функций, не связанных с муниципальной службой	0641616020	Всего по годам	44 603,08022	0,00000	0,00000	44 603,08022	0,00000	УДХТИБ	УДХТИБ
			2022	8 090,65819	0,00000	0,00000	8 090,65819	0,00000		
			2023	10 948,09149	0,00000	0,00000	10 948,09149	0,00000		
			2024	8 522,86175	0,00000	0,00000	8 522,86175	0,00000		
			2025	8 405,39651	0,00000	0,00000	8 405,39651	0,00000		
			2026	8 636,07228	0,00000	0,00000	8 636,07228	0,00000		
4.2.	ОСНОВНОЕ МЕРОПРИЯТИЕ: Обеспечение реализации муниципальных услуг и функций, в том числе по выполнению государственных полномочий Камчатского края (содержанию муниципальных учреждений Петропавловск-Камчатского городского округа)	0641515000	Всего по годам	458 200,73089	0,00000	0,00000	458 200,73089	0,00000	МКУ САД	УДХТИБ
			2022	90 891,23833	0,00000	0,00000	90 891,23833	0,00000		
			2023	91 388,66292	0,00000	0,00000	91 388,66292	0,00000		
			2024	94 057,74583	0,00000	0,00000	94 057,74583	0,00000		
			2025	89 353,31070	0,00000	0,00000	89 353,31070	0,00000		
			2026	92 509,77311	0,00000	0,00000	92 509,77311	0,00000		

№ пункта	Наименование мероприятия	Код целевой статьи расходов бюджета	Срок реализации	Объем финансирования (тыс. рублей),					Исполнители	Главные распорядители бюджетных средств, распорядители внебюджетных средств
				Всего	в том числе по источникам финансирования					
			федеральный бюджет		краевой бюджет	бюджет городского округа	внебюджетные источники			
4.2.1	ПОДМЕРОПРИЯТИЕ: Обеспечение реализации мероприятий по развитию улично-дорожной сети Петропавловск-Камчатского городского округа	0641515080	Всего по годам	458 200,73089	0,00000	0,00000	458 200,73089	0,00000	МКУ САД	УДХТИБ
			2022	90 891,23833	0,00000	0,00000	90 891,23833	0,00000		
			2023	91 388,66292	0,00000	0,00000	91 388,66292	0,00000		
			2024	94 057,74583	0,00000	0,00000	94 057,74583	0,00000		
			2025	89 353,31070	0,00000	0,00000	89 353,31070	0,00000		
4.3.	ОСНОВНОЕ МЕРОПРИЯТИЕ: Уплата налогов, сборов и иных платежей	0646666000	Всего по годам	91 375,84961	0,00000	56 925,19033	34 450,65928	0,00000	МКУ САД	УДХТИБ
			2022	37 128,65256	0,00000	29 382,07284	7 746,57972	0,00000		
			2023	34 935,06466	0,00000	27 543,11749	7 391,94717	0,00000		
			2024	6 012,22811	0,00000	0,00000	6 012,22811	0,00000		
			2025	6 012,22811	0,00000	0,00000	6 012,22811	0,00000		
4.3.1	ПОДМЕРОПРИЯТИЕ: Уплата прочих налогов, сборов и иных платежей	0646666010 0646666030	Всего по годам	2 315,72411	0,00000	0,00000	2 315,72411	0,00000	МКУ САД	УДХТИБ
			2022	401,06151	0,00000	0,00000	401,06151	0,00000		
			2023	506,16780	0,00000	0,00000	506,16780	0,00000		
			2024	503,29900	0,00000	0,00000	503,29900	0,00000		
			2025	503,29900	0,00000	0,00000	503,29900	0,00000		
4.3.2	ПОДМЕРОПРИЯТИЕ: Уплата налога на имущество	0646666020 0646640030	Всего по годам	89 060,12550	0,00000	56 925,19033	32 134,93517	0,00000	МКУ САД	УДХТИБ
			2022	36 727,59105	0,00000	29 382,07284	7 345,51821	0,00000		
			2023	34 428,89686	0,00000	27 543,11749	6 885,77937	0,00000		
			2024	5 508,92911	0,00000	0,00000	5 508,92911	0,00000		
			2025	5 508,92911	0,00000	0,00000	5 508,92911	0,00000		
<b>Подпрограмма 5 «Обеспечение реализации региональных проектов Камчатского края в Петропавловск-Камчатском городском округе»</b>										
ВСЕГО ПО ПОДПРОГРАММЕ 5:			Всего по годам	3 696 870,80849	0,00000	2 959 000,00000	737 870,80849	0,00000	МКУ САД	УДХТИБ
			2022	551 440,58522	0,00000	427 000,00000	124 440,58522	0,00000		
			2023	1 035 430,22328	0,00000	633 000,00000	402 430,22328	0,00000		
			2024	703 333,33333	0,00000	633 000,00000	70 333,33333	0,00000		
			2025	703 333,33333	0,00000	633 000,00000	70 333,33333	0,00000		
ИНВЕСТИЦИОННЫЕ МЕРОПРИЯТИЯ:			Всего по годам	0,00000	0,00000	0,00000	0,00000	0,00000	МКУ САД	УДХТИБ
			2022	0,00000	0,00000	0,00000	0,00000	0,00000		
			2023	0,00000	0,00000	0,00000	0,00000	0,00000		
			2024	0,00000	0,00000	0,00000	0,00000	0,00000		
			2025	0,00000	0,00000	0,00000	0,00000	0,00000		
ПРОГРАММНЫЕ МЕРОПРИЯТИЯ:			Всего по годам	3 696 870,80849	0,00000	2 959 000,00000	737 870,80849	0,00000	МКУ САД	УДХТИБ
			2022	551 440,58522	0,00000	427 000,00000	124 440,58522	0,00000		
			2023	1 035 430,22328	0,00000	633 000,00000	402 430,22328	0,00000		
			2024	703 333,33333	0,00000	633 000,00000	70 333,33333	0,00000		
			2025	703 333,33333	0,00000	633 000,00000	70 333,33333	0,00000		
ПРОГРАММНЫЕ МЕРОПРИЯТИЯ:			Всего по годам	703 333,33333	0,00000	633 000,00000	70 333,33333	0,00000	МКУ САД	УДХТИБ
			2022	703 333,33333	0,00000	633 000,00000	70 333,33333	0,00000		
			2023	703 333,33333	0,00000	633 000,00000	70 333,33333	0,00000		
			2024	703 333,33333	0,00000	633 000,00000	70 333,33333	0,00000		
			2025	703 333,33333	0,00000	633 000,00000	70 333,33333	0,00000		
<b>Задача 1. «Обеспечение соответствия улично-дорожной сети Петропавловск-Камчатской городской агломерации нормативным требованиям»</b>										
ВСЕГО ПО ЗАДАЧЕ 1:			Всего по годам	3 696 870,80849	0,00000	2 959 000,00000	737 870,80849	0,00000	МКУ САД	УДХТИБ
			2022	551 440,58522	0,00000	427 000,00000	124 440,58522	0,00000		
			2023	1 035 430,22328	0,00000	633 000,00000	402 430,22328	0,00000		
			2024	703 333,33333	0,00000	633 000,00000	70 333,33333	0,00000		
			2025	703 333,33333	0,00000	633 000,00000	70 333,33333	0,00000		
ИНВЕСТИЦИОННЫЕ МЕРОПРИЯТИЯ:			Всего по годам	0,00000	0,00000	0,00000	0,00000	0,00000	МКУ УКСиР, МКУ САД	УАиГ, УДХТИБ
			2022	0,00000	0,00000	0,00000	0,00000	0,00000		
			2023	0,00000	0,00000	0,00000	0,00000	0,00000		
			2024	0,00000	0,00000	0,00000	0,00000	0,00000		
			2025	0,00000	0,00000	0,00000	0,00000	0,00000		
ПРОГРАММНЫЕ МЕРОПРИЯТИЯ:			Всего по годам	3 696 870,80849	0,00000	2 959 000,00000	737 870,80849	0,00000	МКУ САД	УДХТИБ
			2022	551 440,58522	0,00000	427 000,00000	124 440,58522	0,00000		
			2023	1 035 430,22328	0,00000	633 000,00000	402 430,22328	0,00000		
			2024	703 333,33333	0,00000	633 000,00000	70 333,33333	0,00000		
			2025	703 333,33333	0,00000	633 000,00000	70 333,33333	0,00000		
ПРОГРАММНЫЕ МЕРОПРИЯТИЯ:			Всего по годам	703 333,33333	0,00000	633 000,00000	70 333,33333	0,00000	МКУ САД	УДХТИБ
			2022	703 333,33333	0,00000	633 000,00000	70 333,33333	0,00000		
			2023	703 333,33333	0,00000	633 000,00000	70 333,33333	0,00000		
			2024	703 333,33333	0,00000	633 000,00000	70 333,33333	0,00000		
			2025	703 333,33333	0,00000	633 000,00000	70 333,33333	0,00000		
<b>Программные мероприятия</b>										
5.1	ОСНОВНОЕ МЕРОПРИЯТИЕ: Региональный проект «Дорожная сеть Камчатского края»	065R100000	Всего по годам	3 696 870,80849	0,00000	2 959 000,00000	737 870,80849	0,00000	МКУ САД	УДХТИБ
			2022	551 440,58522	0,00000	427 000,00000	124 440,58522	0,00000		
			2023	1 035 430,22328	0,00000	633 000,00000	402 430,22328	0,00000		
			2024	703 333,33333	0,00000	633 000,00000	70 333,33333	0,00000		
			2025	703 333,33333	0,00000	633 000,00000	70 333,33333	0,00000		
5.1.1.	ПОДМЕРОПРИЯТИЕ: Проведение работ по капитальному ремонту, ремонту автомобильных дорог Петропавловск-Камчатской городской агломерации, направленных на реализацию регионального проекта «Дорожная сеть Камчатского края»	065R153930	Всего по годам	3 696 870,80849	0,00000	2 959 000,00000	737 870,80849	0,00000	МКУ САД	УДХТИБ
			2022	551 440,58522	0,00000	427 000,00000	124 440,58522	0,00000		
			2023	1 035 430,22328	0,00000	633 000,00000	402 430,22328	0,00000		
			2024	703 333,33333	0,00000	633 000,00000	70 333,33333	0,00000		
			2025	703 333,33333	0,00000	633 000,00000	70 333,33333	0,00000		
			2026	703 333,33333	0,00000	633 000,00000	70 333,33333	0,00000		

Приложение 3  
к постановлению администрации  
Петропавловск-Камчатского  
городского округа  
от 17.11.2023 № 2731

Таблица 3

## Показатели результативности программы

№	Наименование мероприятия	Наименование целевых показателей (индикаторов)	Единица измерения	Значения целевых показателей (индикаторов)					
				базовые	по годам реализации программы				
					2022	2023	2024	2025	2026
Подпрограмма 1 «Модернизация и развитие автомобильных дорог общего пользования местного значения»									
Задача 1. «Строительство, реконструкция, а также устройство дополнительной инфраструктуры автомобильных дорог общего пользования местного значения Петропавловск-Камчатского городского округа»									
1	Осуществление капитальных вложений в автомобильные дороги и объекты капитального строительства в целях осуществления дорожной деятельности (в том числе подготовка проектной документации, инженерные изыскания и государственная экспертиза проектной документации)	Протяженность автомобильных дорог общего пользования местного значения Петропавловск-Камчатского городского округа, на которых ведется строительство и реконструкция	километр	5,184	0,0	0	4,4	-	-
		Доля протяженности автомобильных дорог, на строительство и реконструкцию которых получено положительное заключение экспертизы от общей протяженности автомобильных дорог, запланированной к строительству и реконструкции	процент	100	5,4	76,3	100	-	-
		Количество иных объектов транспортной инфраструктуры Петропавловск-Камчатского городского округа на строительство и реконструкцию которых запланировано приобрести проектную документацию с учетом прохождения государственной экспертизы	штук	1	2	1	2	0	0
		Количество иных объектов транспортной инфраструктуры Петропавловск-Камчатского городского округа на которых ведется строительство и реконструкция	штук	2	2	2	1	0	0
Задача 2. «Содержание и ремонт улично-дорожной сети, включая наружное уличное освещение»									
2	Содержание, капитальный, текущий ремонт автомобильных дорог общего пользования, внутриквартальных дорог, придомовых проездов и дорожной инфраструктуры	Общая площадь отремонтированных автомобильных дорог, восстановленных и отремонтированных дворовых территорий многоквартирных домов и проездов к ним	метр квадратный	102 766,4	513 229,2	291422,4	346980,4	355700,2	379 428,3
		Общая протяженность отремонтированных автомобильных дорог, восстановленных и отремонтированных дворовых территорий многоквартирных домов и проездов к ним	метр погонный	13 103,3	73 318,5	41 631,8	49 568,7	50 814,3	52 119,3
		Площадь автомобильных дорог общего пользования местного значения, подлежащих содержанию и текущему ремонту	тысяч метров квадратных	6 936,411	6 936,411	6 936,411	6 936,411	6 936,411	6 936,411
		Объем вывезенного снега	тысяч метров кубических	1 291,92	1 261,89	1 261,89	1 261,89	1 261,89	1 261,89
		Количество отремонтированных остановочных павильонов (нарастающим итогом)	штук	109	124	124	124	124	124
		Мощность площадок для складирования снега, подлежащей содержанию	тонн/год	511,6	511,6	314,6	90,7	0	511,6
		Площадь разворотных площадок, подлежащих содержанию	метр квадратный	14 474	14 474	14 474	14 474	14 474	14 474
		Количество мобильных туалетных кабин (модулей), подлежащих содержанию, которые размещены в границах полос отвода автомобильных дорог общего пользования местного значения	штук	2	2	2	2	2	2
		Площадь территории для складирования снега	тысяч квадратных метров	-	-	60	60	60	0
3	Содержание, капитальный, текущий ремонт и устройство линий наружного уличного освещения	Общая мощность установленных, реконструированных и отремонтированных линий наружного освещения (нарастающим итогом)	кВт/ч	4 055	4 055	4 055	4 055	4 055	4 055
		Количество исполненных судебных актов по обращению взыскания на средства бюджета Петропавловск-Камчатского городского округа (в том числе мировых соглашений)	штук	-	2	0	0	0	0
		Количество разработанных проектов на устройство линий наружного освещения	штук	3	1	1	0	0	0
		Количество установленных линий наружного освещения	штук	-	1	0	0	0	0
Подпрограмма 2 «Развитие пассажирского автомобильного транспорта в Петропавловск-Камчатском городском округе»									
Задача 1. «Обеспечение организации пассажирских перевозок автомобильным транспортом общего пользования по муниципальным маршрутам»									
4	Обеспечение организации транспортного обслуживания населения автомобильным транспортом по муниципальным маршрутам	Пробег транспортных средств по муниципальным маршрутам	км	12 558 924,8	12 569 891,6	12 163 109,4	12 163 109,4	12 163 109,4	12 163 109,4
		Количество изготовленных и размещенных информационных табличек	штук	791	92	549	343	343	343
		Обновление парка транспортных средств организаций пассажирского транспорта	штук	0	0	0	0	0	0
		Количество приобретенного подвижного состава пассажирского транспорта общего пользования	штук	0	0	0	10	0	0
Задача 2. «Научно-исследовательские услуги и разработка документов комплексного развития городского округа»									
5	Научно-исследовательские услуги и разработка документов комплексного развития городского округа	Разработка комплексной схемы организации транспортного обслуживания населения общественным транспортом в границах Петропавловск-Камчатского городского округа	штук	0	1	0	0	0	0

№	Наименование мероприятия	Наименование целевых показателей (индикаторов)	Единица измерения	Значения целевых показателей (индикаторов)					
				базовые	по годам реализации программы				
					2022	2023	2024	2025	2026
		Процент выполненных работ по разработке комплексной схемы организации транспортного обслуживания населения общественным транспортом в границах Петропавловск-Камчатского городского округа	процент	0	100	0	0	0	0
Подпрограмма 3 «Организация и безопасность дорожного движения»									
Задача 1 подпрограммы 3 «Совершенствование системы организации дорожного движения и внедрение современных средств регулирования дорожного движения»									
6	Обеспечение безопасности дорожного движения	Количество модернизированных, дооснащенных и отремонтированных технических средств организации дорожного движения	штук	2	1	2	1	1	1
		Доля модернизированных, дооснащенных и отремонтированных технических средств организации дорожного движения от их общего количества	процент	100	20,0	24,4	26,7	28,9	31,1
		Количество светофорных объектов, подлежащих содержанию	штук	45	45	45	45	45	45
		Количество установленных (замененных) дорожных знаков	штук	71	208	310	310	310	310
		Площадь нанесенной дорожной разметки пластиком	квадратный метр	11 992	14 639	14 639	14 639	14 639	14 639
		Протяженность установленного (замененного) дорожного ограждения	погонный метр	306	1358	0	0	0	0
		Количество установленных искусственных неровностей	штук	53	120	0	0	0	0
7	Специализированные работы, услуги (межевание, кадастровые работы, оценка, охрана, энергоаудит, страхование и т.п.)	Количество отмежеванных земельных участков	штук	12	1	0	0	0	0
Подпрограмма 4 «Обеспечение реализации программы»									
Задача 1. «Обеспечение реализации мероприятий программы»									
8	Обеспечение исполнения мероприятий программы и полномочий органов администрации Петропавловск-Камчатского городского округа, в том числе выполнение государственных полномочий Камчатского края (содержание органов администрации Петропавловск-Камчатского городского округа)	Уровень исполнения мероприятий муниципальных программ	процент	100	100	100	100	100	100
		Уровень исполнения полномочий Управления дорожного хозяйства, транспорта и благоустройства администрации Петропавловск-Камчатского городского округа	процент	100	100	100	100	100	100
9	Обеспечение реализации муниципальных услуг и функций, в том числе по выполнению государственных полномочий Камчатского края (содержание муниципальных учреждений Петропавловск-Камчатского городского округа)	Обеспеченность заявленной МКУ «Служба автомобильных дорог Петропавловск-Камчатского городского округа» потребности в материально-технических средствах в текущем финансовом году	процент	100	100	100	100	100	100
		Процент выполненных ремонтных работ в здании по пр. Карла Маркса, д. 1	процент	-	100	-	-	-	-
10	Уплата налогов, сборов и иных платежей	Полнота уплаченных налогов, сборов и платежей	процент	100	100	100	100	100	100
Подпрограмма 5 «Обеспечение реализации региональных проектов Камчатского края в Петропавловск-Камчатском городском округе»									
Задача 1. «Обеспечение соответствия улично-дорожной сети Петропавловск-Камчатской городской агломерации нормативным требованиям»									
11	Региональный проект «Дорожная сеть Камчатского края»	Общая протяженность отремонтированных и восстановленных автомобильных дорог по региональному проекту «Дорожная сеть Камчатского края»	километр	6,236	5,8	5,793	3,167	3,167	3,167
		Доля дорожной сети городской агломерации, находящаяся в нормативном состоянии	процент	69	75	80	85	88	88

АДМИНИСТРАЦИЯ  
ПЕТРОПАВЛОВСК-КАМЧАТСКОГО ГОРОДСКОГО ОКРУГА

**ПОСТАНОВЛЕНИЕ**

17.11.2023 № 2781

**О внесении изменений в постановление администрации  
Петропавловск-Камчатского городского округа от 14.09.2021 № 2004  
«Об утверждении муниципальной программы «Реализация социальной  
политики в Петропавловск-Камчатском городском округе»**

В соответствии с Решением Городской Думы Петропавловск-Камчатского городского округа от 26.10.2023 № 81-нд «О внесении изменений в Решение Городской Думы Петропавловск-Камчатского городского округа от 23.11.2022 № 13-нд «О бюджете Петропавловск-Камчатского городского округа на 2023 год и плановый период 2024-2025 годов», пунктами 4.1, 4.3 Порядка разработки и реализации муниципальных программ Петропавловск-Камчатского городского округа, утвержденного постановлением администрации Петропавловск-Камчатского городского округа от 12.08.2021 № 1765,

ПОСТАНОВЛЯЮ:

1. Внести в муниципальную программу «Реализация социальной политики в Петропавловск-Камчатском городском округе», утвержденную постановлением администрации Петропавловск-Камчатского городского округа от 14.09.2021 № 2004, следующие изменения:

1.1 строку девятую паспорта муниципальной программы «Реализация социальной политики в Петропавловск-Камчатском городском округе» изложить в следующей редакции:

<b>«Объемы финансирования Программы</b>	Всего 6 830 056,30731 тысяч рублей (далее тыс. руб.), в том числе: бюджет Петропавловск-Камчатского городского округа – 1 210 055,41669 тыс. руб.; краевой бюджет – 4 961 261,40166 тыс. руб.; федеральный бюджет – 658 739,48896 тыс. руб. »;
---	---

- 1.2 таблицу 2 изложить в редакции согласно приложению 1 к настоящему постановлению;  
 1.3 таблицу 3 изложить в редакции согласно приложению 2 к настоящему постановлению;  
 1.4. таблицу 4 изложить в редакции согласно приложению 3 к настоящему постановлению.  
 2. Управлению делами администрации Петропавловск-Камчатского городского округа опубликовать настоящее постановление в газете «Град Петра и Павла» и разместить на официальном сайте администрации Петропавловск-Камчатского городского округа в информационно-телекоммуникационной сети «Интернет».  
 3. Настоящее постановление вступает в силу после дня его официального опубликования.  
 4. Контроль за исполнением настоящего постановления возложить на начальника Управления образования администрации Петропавловск-Камчатского городского округа.

**Глава**  
**Петропавловск-Камчатского городского округа**  
**К.В. Брызгин**

**Приложение 1**  
**к постановлению администрации**  
**Петропавловск-Камчатского**  
**городского округа**  
**от 17.11.2023 № 2781**

Таблица 2

**Объемы финансирования программы**  
**«Реализация социальной политики в Петропавловск-Камчатском городском округе»**

№ пункта	Наименование мероприятия	Код целевой статьи расходов бюджета	Срок реализации	Объемы финансирования (тыс.рублей),					исполнители	Главные распорядители бюджетных средств
				Всего	федеральный бюджет	краевой бюджет	бюджет городского округа	внебюджетные источники		
<b>ВСЕГО ПО ПРОГРАММЕ:</b>			2022-2026, в том числе по годам:	6 830 056,30731	658 739,48896	4 961 261,40166	1 210 055,41669	0,00000	Управление образования администрации Петропавловск-Камчатского городского округа (далее – УО), Управление коммунального хозяйства и жилищного фонда администрации Петропавловск-Камчатского городского округа (далее – УКХ и ЖФ), муниципальное автономное учреждение «Расчетно-кассовый центр по жилищно-коммунальному хозяйству города Петропавловск-Камчатского» (далее – МАУ «РКЦ»), Управление дорожного хозяйства, транспорта и благоустройства администрации Петропавловск-Камчатского городского округа (далее – УДХТ и Б)	УО, УКХ и ЖФ, УДХТ и Б
			2022	1 267 899,27153	141 653,03191	898 117,46472	228 128,77490	0,00000		
			2023	1 550 342,38626	172 250,46673	1 141 279,65449	236 812,26504	0,00000		
			2024	1 589 734,44743	171 979,14516	1 164 397,63395	253 357,66832	0,00000		
			2025	1 593 443,48400	172 856,84516	1 167 078,64850	253 507,99034	0,00000		
			2026	828 636,71809	0,00000	590 388,00000	238 248,71809	0,00000		
<b>ПРОГРАММНЫЕ МЕРОПРИЯТИЯ:</b>			2022-2026, в том числе по годам:	6 830 056,30731	658 739,48896	4 961 261,40166	1 210 055,41669	0,00000		
			2022	1 267 899,27153	141 653,03191	898 117,46472	228 128,77490	0,00000		
			2023	1 550 342,38626	172 250,46673	1 141 279,65449	236 812,26504	0,00000		
			2024	1 589 734,44743	171 979,14516	1 164 397,63395	253 357,66832	0,00000		
			2025	1 593 443,48400	172 856,84516	1 167 078,64850	253 507,99034	0,00000		
			2026	828 636,71809	0,00000	590 388,00000	238 248,71809	0,00000		
<b>Подпрограмма 1 «Реализация социальной политики городского округа»</b>										
<b>ИТОГО по подпрограмме 1 «Реализация социальной политики городского округа»</b>										
<b>ИТОГО по подпрограмме 1 «Реализация социальной политики городского округа»</b>			2022-2026, в том числе по годам:	6 830 056,30731	658 739,48896	4 961 261,40166	1 210 055,41669	0,00000		
			2022	1 267 899,27153	141 653,03191	898 117,46472	228 128,77490	0,00000		
			2023	1 550 342,38626	172 250,46673	1 141 279,65449	236 812,26504	0,00000		
			2024	1 589 734,44743	171 979,14516	1 164 397,63395	253 357,66832	0,00000		
			2025	1 593 443,48400	172 856,84516	1 167 078,64850	253 507,99034	0,00000		
			2026	828 636,71809	0,00000	590 388,00000	238 248,71809	0,00000		
<b>Цель: Обеспечение мер по социальной поддержке населения в Петропавловск-Камчатском городском округе</b>										
<b>Задача 1: Обеспечение реализации отдельных государственных полномочий Камчатского края и социальных гарантий в области социальной политики</b>										
<b>ПРОГРАММНЫЕ МЕРОПРИЯТИЯ:</b>			2022-2026, в том числе по годам:	5 855 303,04919	658 739,48896	4 961 261,40166	235 302,15857	0,00000	УО, МАУ «РКЦ»	УО, УКХ и ЖФ, УДХТ и Б
			2022	1 072 007,30241	141 653,03191	898 117,46472	32 236,80578	0,00000		
			2023	1 363 619,27429	172 250,46673	1 141 279,65449	50 089,15307	0,00000		
			2024	1 393 259,50147	171 979,14516	1 164 397,63395	56 882,72236	0,00000		
			2025	1 396 533,21602	172 856,84516	1 167 078,64850	56 597,72236	0,00000		
			2026	629 883,75500	0,00000	590 388,00000	39 495,75500	0,00000		

№ пункта	Наименование мероприятия	Код целевой статьи расходов бюджета	Срок реализации	Объемы финансирования (тыс.рублей),					исполнители	Главные распорядители бюджетных средств
				Всего	федеральный бюджет	краевой бюджет	бюджет городского округа	внебюджетные источники		
<b>программные мероприятия</b>										
1.1	Предоставление социальных гарантий и мер социальной поддержки населения	13 1 28 40150 13 1 28 40160 13 1 28 40200 13 1 28 40210 13 1 28 40180 13 1 28 R3040 13 1 28 R4040 13 1 28 40240 13 12828170 13 1 15 15000 13 1 28 40130 13 1 28 28120 13 1 28 28110 1312828190 1310ЖОЖ010 1310Ж40030 1312828210	2022-2026, в том числе по годам:	5 852 130,70136	658 739,48896	4 959 545,40166	233 845,81074	0,00000	УО, МАУ «РКЦ»	УО, УКХ и ЖФ, УДХТ и Б
			2022	1 072 007,30241	141 653,03191	898 117,46472	32 236,80578	0,00000		
			2023	1 360 446,92646	172 250,46673	1 139 563,65449	48 632,80524	0,00000		
			2024	1 393 259,50147	171 979,14516	1 164 397,63395	56 882,72236	0,00000		
			2025	1 396 533,21602	172 856,84516	1 167 078,64850	56 597,72236	0,00000		
			2026	629 883,75500	0,00000	590 388,00000	39 495,75500	0,00000		
1.1.1	Предоставление социальных гарантий и мер социальной поддержки населения в области опеки и попечительства	13 1 28 40150 13 1 28 40160 13 1 28 40200	2022-2026, в том числе по годам:	1 073 686,78334	0,00000	1 073 686,78334	0,00000	0,00000	УО	УО
			2022	242 026,78334	0,00000	242 026,78334	0,00000	0,00000		
			2023	277 520,00000	0,00000	277 520,00000	0,00000	0,00000		
			2024	277 070,00000	0,00000	277 070,00000	0,00000	0,00000		
			2025	277 070,00000	0,00000	277 070,00000	0,00000	0,00000		
			2026	0,00000	0,00000	0,00000	0,00000	0,00000		
1.1.2.	Предоставление социальных гарантий и мер социальной поддержки населения в области социальной политики	13 1 28 40210 13 1 28 40180 13 1 28 R3040 13 1 28 R4040 13 1 28 R404F	2022-2026, в том числе по годам:	2 073 145,32728	658 739,48896	1 414 405,83832	0,00000	0,00000	УО	УО
			2022	383 554,43329	141 653,03191	241 901,40138	0,00000	0,00000		
			2023	551 015,62122	172 250,46673	378 765,15449	0,00000	0,00000		
			2024	567 508,27911	171 979,14516	395 529,13395	0,00000	0,00000		
			2025	571 066,99366	172 856,84516	398 210,14850	0,00000	0,00000		
			2026	0,00000	0,00000	0,00000	0,00000	0,00000		
1.1.3	Предоставление социальных гарантий и мер социальной поддержки населения в соответствии с постановлением Правительства Российской Федерации от 14.12.2005 № 761 «О предоставлении субсидий на оплату жилого помещения и коммунальных услуг	13 1 28 40240	2022-2026, в том числе по годам:	1 185 268,00000	0,00000	1 185 268,00000	0,00000	0,00000	МАУ «РКЦ»	УКХ и ЖФ
			2022	162 089,00000	0,00000	162 089,00000	0,00000	0,00000		
			2023	214 267,00000	0,00000	214 267,00000	0,00000	0,00000		
			2024	222 787,00000	0,00000	222 787,00000	0,00000	0,00000		
			2025	222 787,00000	0,00000	222 787,00000	0,00000	0,00000		
			2026	363 338,00000	0,00000	363 338,00000	0,00000	0,00000		
1.1.4	Возмещение расходов, связанных с погребением	13 1 28 28120	2022-2026, в том числе по годам:	84 555,48349	0,00000	0,00000	84 555,48349	0,00000	УО	УО
			2022	14 286,29412	0,00000	0,00000	14 286,29412	0,00000		
			2023	14 644,09865	0,00000	0,00000	14 644,09865	0,00000		
			2024	16 299,92136	0,00000	0,00000	16 299,92136	0,00000		
			2025	16 299,92136	0,00000	0,00000	16 299,92136	0,00000		
			2026	23 025,24800	0,00000	0,00000	23 025,24800	0,00000		
1.1.5	Организация назначения, выплаты и перерасчета ежемесячной доплаты к пенсии лицам, замещавшим муниципальные должности в Петропавловск-Камчатском городском округе, и пенсии за выслугу лет лицам, замещавшим должности муниципальной службы в Петропавловск-Камчатском городском округе	13 1 28 28110	2022-2026, в том числе по годам:	142 665,66025	0,00000	0,00000	142 665,66025	0,00000	УО	УО
			2022	17 950,51166	0,00000	0,00000	17 950,51166	0,00000		
			2023	33 155,17959	0,00000	0,00000	33 155,17959	0,00000		
			2024	37 544,73100	0,00000	0,00000	37 544,73100	0,00000		
			2025	37 544,73100	0,00000	0,00000	37 544,73100	0,00000		
			2026	16 470,50700	0,00000	0,00000	16 470,50700	0,00000		
1.1.6	Предоставление мер социальной поддержки отдельным категориям граждан по проезду на автомобильном транспорте общего пользования городского сообщения	13 1 2840130 13 1 2828170	2022-2026, в том числе по годам:	1 286 184,78000	0,00000	1 286 184,78000	0,00000	0,00000	УДХТ и Б	УДХТ и Б
			2022	252 100,28000	0,00000	252 100,28000	0,00000	0,00000		
			2023	269 011,50000	0,00000	269 011,50000	0,00000	0,00000		
			2024	269 011,50000	0,00000	269 011,50000	0,00000	0,00000		
			2025	269 011,50000	0,00000	269 011,50000	0,00000	0,00000		
			2026	227 050,00000	0,00000	227 050,00000	0,00000	0,00000		
1.1.7	Предоставление мер поддержки гражданам, заключившим договор о целевом обучении	1312828190	2022-2026, в том числе по годам:	3 900,00000	0,00000	0,00000	3 900,00000	0,00000	УО	УО
			2022	0,00000	0,00000	0,00000	0,00000	0,00000		
			2023	675,00000	0,00000	0,00000	675,00000	0,00000		
			2024	1 755,00000	0,00000	0,00000	1 755,00000	0,00000		
			2025	1 470,00000	0,00000	0,00000	1 470,00000	0,00000		
			2026	0,00000	0,00000	0,00000	0,00000	0,00000		

№ пункта	Наименование мероприятия	Код целевой статьи расходов бюджета	Срок реализации	Объемы финансирования (тыс.рублей),					исполнители	Главные распорядители бюджетных средств
				Всего	федеральный бюджет	краевой бюджет	бюджет городского округа	внебюджетные источники		
1.1.8	Предоставление мер социальной поддержки в виде компенсации стоимости двухразового питания обучающимся из числа инвалидов в период получения ими общего образования на дому	1312828210	2022-2026, в том числе по годам:	2 724,66700	0,00000	0,00000	2 724,66700	0,00000	УО	УО
			2022	0,00000	0,00000	0,00000	0,00000	0,00000		
			2023	158,52700	0,00000	0,00000	158,52700	0,00000		
			2024	1 283,07000	0,00000	0,00000	1 283,07000	0,00000		
			2025	1 283,07000	0,00000	0,00000	1 283,07000	0,00000		
			2026	0,00000	0,00000	0,00000	0,00000	0,00000		
1.2	<b>Обследование и приспособление жилых помещений инвалидов (детей-инвалидов) и общего имущества в многоквартирных домах, в которых проживают инвалиды (дети-инвалиды), с учетом потребностей инвалидов (детей-инвалидов)</b>	1310ЖОЖ010 1310Ж40030	2022-2026, в том числе по годам:	3 172,34783	0,00000	1 716,00000	1 456,34783	0,00000	УКХиЖФ	УКХиЖФ
			2022	0,00000	0,00000	0,00000	0,00000	0,00000		
			2023	3 172,34783	0,00000	1 716,00000	1 456,34783	0,00000		
			2024	0,00000	0,00000	0,00000	0,00000	0,00000		
			2025	0,00000	0,00000	0,00000	0,00000	0,00000		
			2026	0,00000	0,00000	0,00000	0,00000	0,00000		
1.2.1	Выполнение мероприятий по обеспечению деятельности муниципальной комиссии по обследованию жилых помещений инвалидов и общего имущества в многоквартирных домах, в которых проживают инвалиды, входящих в состав жилищного фонда Петропавловск-Камчатского городского округа, а также частного жилищного фонда, в целях их приспособления с учетом потребностей инвалидов и обеспечения условий их доступности для инвалидов	1310ЖОЖ010 1310Ж40030	2022-2026, в том числе по годам:	3 172,34783	0,00000	1 716,00000	1 456,34783	0,00000	УКХиЖФ	УКХиЖФ
			2022	0,00000	0,00000	0,00000	0,00000	0,00000		
			2023	3 172,34783	0,00000	1 716,00000	1 456,34783	0,00000		
			2024	0,00000	0,00000	0,00000	0,00000	0,00000		
			2025	0,00000	0,00000	0,00000	0,00000	0,00000		
			2026	0,00000	0,00000	0,00000	0,00000	0,00000		
<b>Задача 2 : обеспечение реализации дополнительных мер муниципальной социальной поддержки населения городского округа</b>										
<b>ПРОГРАММНЫЕ МЕРОПРИЯТИЯ:</b>			2022-2026, в том числе по годам:	974 753,25812	0,00000	0,00000	974 753,25812	0,00000	УО	УО
			2022	195 891,96912	0,00000	0,00000	195 891,96912	0,00000		
			2023	186 723,11197	0,00000	0,00000	186 723,11197	0,00000		
			2024	196 474,94596	0,00000	0,00000	196 474,94596	0,00000		
			2025	196 910,26798	0,00000	0,00000	196 910,26798	0,00000		
			2026	198 752,96309	0,00000	0,00000	198 752,96309	0,00000		
<b>программные мероприятия</b>										
2.1	<b>Предоставление дополнительных мер социальной поддержки населения городского округа</b>	1310ГОГО10 1310ГОГО20 1310ГОГО30 1310ГОГО40 1310ГОГО50 1310ГОГО60 1310ГОГО70	2022-2026, в том числе по годам:	959 054,55929	0,00000	0,00000	959 054,55929	0,00000	УО	УО
			2022	190 827,26318	0,00000	0,00000	190 827,26318	0,00000		
			2023	184 560,40429	0,00000	0,00000	184 560,40429	0,00000		
			2024	193 457,25563	0,00000	0,00000	193 457,25563	0,00000		
			2025	193 892,57765	0,00000	0,00000	193 892,57765	0,00000		
			2026	196 317,05854	0,00000	0,00000	196 317,05854	0,00000		
2.1.1	Организация предоставления мер муниципальной социальной поддержки отдельным категориям граждан Петропавловск-Камчатского городского округа в соответствии с Решением Городской Думы Петропавловск-Камчатского городского округа от 25.12.2008 № 87-нд «О мерах муниципальной социальной поддержки отдельным категориям граждан на ремонт жилых помещений в Петропавловск-Камчатском городском округе»	1310ГОГО10	2022-2026, в том числе по годам:	41 400,00000	0,00000	0,00000	41 400,00000	0,00000	УО	УО
			2022	7 800,00000	0,00000	0,00000	7 800,00000	0,00000		
			2023	5 700,00000	0,00000	0,00000	5 700,00000	0,00000		
			2024	7 200,00000	0,00000	0,00000	7 200,00000	0,00000		
			2025	7 200,00000	0,00000	0,00000	7 200,00000	0,00000		
			2026	13 500,00000	0,00000	0,00000	13 500,00000	0,00000		
2.1.2	Организация предоставления дополнительных мер муниципальной социальной поддержки для отдельных категорий граждан, проживающих на территории Петропавловск-Камчатского городского округа	1310ГОГО20	2022-2026, в том числе по годам:	109 367,79308	0,00000	0,00000	109 367,79308	0,00000	УО	УО
			2022	20 512,75614	0,00000	0,00000	20 512,75614	0,00000		
			2023	17 231,60728	0,00000	0,00000	17 231,60728	0,00000		
			2024	22 555,61448	0,00000	0,00000	22 555,61448	0,00000		
			2025	22 555,61448	0,00000	0,00000	22 555,61448	0,00000		
			2026	26 512,20070	0,00000	0,00000	26 512,20070	0,00000		

№ пункта	Наименование мероприятия	Код целевой статьи расходов бюджета	Срок реализации	Объемы финансирования (тыс.рублей),					исполнители	Главные распорядители бюджетных средств
				Всего	федеральный бюджет	краевой бюджет	бюджет городского округа	внебюджетные источники		
2.1.3	Организация предоставления мер социальной поддержки почетных граждан города Петропавловска-Камчатского в соответствии с Решением Городской Думы Петропавловск-Камчатского городского округа от 31.10.2013 № 144-нд «О порядке и условиях присвоения звания «Почетный гражданин города Петропавловска-Камчатского»	1310ГОГО40	2022-2026, в том числе по годам:	17 011,70362	0,00000	0,00000	17 011,70362	0,00000	УО	УО
			2022	2 235,63201	0,00000	0,00000	2 235,63201	0,00000		
			2023	3 111,08875	0,00000	0,00000	3 111,08875	0,00000		
			2024	4 264,47297	0,00000	0,00000	4 264,47297	0,00000		
			2025	3 971,11098	0,00000	0,00000	3 971,11098	0,00000		
			2026	3 429,39891	0,00000	0,00000	3 429,39891	0,00000		
2.1.4	Организация предоставления дополнительных мер социальной поддержки отдельным категориям обучающихся в муниципальных общеобразовательных организациях Петропавловск-Камчатского городского округа в соответствии с Решением Городской Думы Петропавловск-Камчатского городского округа от 27.10.2014 № 265-нд «О дополнительных мерах социальной поддержки отдельных категорий обучающихся в муниципальных общеобразовательных организациях Петропавловск-Камчатского городского округа в виде обеспечения бесплатным питанием»	1310ГОГО50	2022-2026, в том числе по годам:	16 536,21323	0,00000	0,00000	16 536,21323	0,00000	УО	УО
			2022	2 055,25738	0,00000	0,00000	2 055,25738	0,00000		
			2023	3 837,63085	0,00000	0,00000	3 837,63085	0,00000		
			2024	4 110,00000	0,00000	0,00000	4 110,00000	0,00000		
			2025	4 110,00000	0,00000	0,00000	4 110,00000	0,00000		
			2026	2 423,32500	0,00000	0,00000	2 423,32500	0,00000		
2.1.5	Организация предоставления мер социальной поддержки отдельным категориям граждан Петропавловск-Камчатского городского округа в соответствии с Решением Городской Думы Петропавловск-Камчатского городского округа от 23.12.2020 № 338-нд «О дополнительных мерах социальной поддержки граждан при оплате жилого помещения и коммунальных услуг на территории Петропавловск-Камчатского городского округа» Петропавловск-Камчатского городского округа»	1310ГОГО60	2022-2026, в том числе по годам:	420 680,50706	0,00000	0,00000	420 680,50706	0,00000	МАУ «РКЦ»	УКХ и ЖФ
			2022	85 523,00763	0,00000	0,00000	85 523,00763	0,00000		
			2023	79 985,46261	0,00000	0,00000	79 985,46261	0,00000		
			2024	79 951,55536	0,00000	0,00000	79 951,55536	0,00000		
			2025	80 680,23937	0,00000	0,00000	80 680,23937	0,00000		
			2026	94 540,24209	0,00000	0,00000	94 540,24209	0,00000		
2.1.6.	Предоставление мер социальной поддержки отдельным категориям граждан по проезду на автомобильном транспорте общего пользования городского сообщения	1310ГОГО70	2022-2026, в том числе по годам:	340 210,92630	0,00000	0,00000	340 210,92630	0,00000	УДХТ и Б	УДХТ и Б
			2022	70 080,20602	0,00000	0,00000	70 080,20602	0,00000		
			2023	71 824,19084	0,00000	0,00000	71 824,19084	0,00000		
			2024	72 507,52080	0,00000	0,00000	72 507,52080	0,00000		
			2025	72 507,52080	0,00000	0,00000	72 507,52080	0,00000		
			2026	53 291,48784	0,00000	0,00000	53 291,48784	0,00000		
2.1.7.	Реализация дополнительных мер муниципальной социальной поддержки по бесплатному зубопротезированию для отдельных категорий граждан	1310ГОГО80	2022-2026, в том числе по годам:	13 847,41600	0,00000	0,00000	13 847,41600	0,00000	УО	УО
			2022	2 620,40400	0,00000	0,00000	2 620,40400	0,00000		
			2023	2 870,42396	0,00000	0,00000	2 870,42396	0,00000		
			2024	2 868,09202	0,00000	0,00000	2 868,09202	0,00000		
			2025	2 868,09202	0,00000	0,00000	2 868,09202	0,00000		
			2026	2 620,40400	0,00000	0,00000	2 620,40400	0,00000		
2.2	Организация муниципальных мероприятий (смотри, конкурсы, фестивали, выставки, ярмарки, семинары, круглые столы, соревнования, праздничные мероприятия, гуляния, субботники, учения, чествование, акции, реализация программ и проектов)	13 1 26 26160	2022-2026, в том числе по годам:	15 698,69883	0,00000	0,00000	15 698,69883	0,00000	УО	УО
			2022	5 064,70594	0,00000	0,00000	5 064,70594	0,00000		
			2023	2 162,70768	0,00000	0,00000	2 162,70768	0,00000		
			2024	3 017,69033	0,00000	0,00000	3 017,69033	0,00000		
			2025	3 017,69033	0,00000	0,00000	3 017,69033	0,00000		
			2026	2 435,90455	0,00000	0,00000	2 435,90455	0,00000		
2.2.1	Организация и проведение социально-значимых мероприятий для населения Петропавловск-Камчатского городского округа	13 1 26 26160	2022-2026, в том числе по годам:	15 698,69883	0,00000	0,00000	15 698,69883	0,00000	УО	УО
			2022	5 064,70594	0,00000	0,00000	5 064,70594	0,00000		
			2023	2 162,70768	0,00000	0,00000	2 162,70768	0,00000		
			2024	3 017,69033	0,00000	0,00000	3 017,69033	0,00000		
			2025	3 017,69033	0,00000	0,00000	3 017,69033	0,00000		
			2026	2 435,90455	0,00000	0,00000	2 435,90455	0,00000		

Приложение 2  
к постановлению администрации  
Петропавловск-Камчатского  
городского округа  
от 17.11.2023 № 2781

Таблица 3

Показатели результативности программы

№	Наименование мероприятия	Наименование целевых показателей (индикаторов)	Единица измерения	Базовые	Значения целевых показателей (индикаторов)				
					по годам реализации программы				
					2022	2023	2024	2025	2026
Подпрограмма 1 «Реализация социальной политики городского округа»									
Цель программы : Повышение уровня и качества жизни пожилых граждан, инвалидов, семей с детьми и других социально незащищенных категорий граждан, проживающих на территории Петропавловск-Камчатского городского округа, и повышение доступности социального обеспечения граждан									
Задача 1: Обеспечение реализации отдельных государственных полномочий Камчатского края и социальных гарантий в области социальной политики									
1.1	Предоставление социальных гарантий и мер социальной поддержки населения	Уровень исполнения муниципальных услуг и функций, в том числе по выполнению государственных полномочий Камчатского края	процент	100	100	100	100	100	100
		Доля устроенных в семьи детей-сирот и детей, оставшихся без попечения родителей, от числа выявленных детей-сирот и детей, оставшихся без попечения родителей	процент	80	80	80	80	80	80
		Количество взятых под опеку совершеннолетних недееспособных граждан	человек в год	193	193	193	193	193	193
		Количество воспитанников, родители которых получили компенсацию части платы, взимаемой с родителей (законных представителей) за присмотр и уход за детьми в образовательных организациях в Камчатском крае, реализующих образовательную программу дошкольного образования	человек в год	10370	10660	10660	10660	10660	10660
		Доля обучающихся, получающих меру социальной поддержки в виде предоставления бесплатного питания в период получения ими образования в муниципальных общеобразовательных учреждениях	процент	56	56	56	56	56	56
		Количество граждан, которым оказана государственная социальная помощь на основании социального контракта	человек в год	129	199	185	211	207	
		Количество получателей федеральных субсидий	человек в год	96949	96949	86060	86060	86060	96949
		Количество пользователей социальных проездных билетов, внесенных в реестр получателей мер социальной поддержки	человек в год	не менее 25000	не менее 25000	не менее 25000	не менее 25000	не менее 25000	не менее 25000
		Количество активированных и проданных социальных проездных билетов	Единиц	274267	262332	274 267	274 267	274 267	274 267
Количество поездок, совершенных по социальным проездным билетам	Единиц	9139459	8690520	9139459	9139459	9139459	9139459		
1.2	Обследование и приспособление жилых помещений инвалидов (детей-инвалидов) и общего имущества в многоквартирных домах, в которых проживают инвалиды (дети-инвалиды), с учетом потребностей инвалидов (детей-инвалидов)	Количество разработанных сметных документаций на выполнение работ, связанных с проведением реконструкции и (или) капитального ремонта в целях проведения проверки экономической целесообразности	штук	12	0	12	0	0	0
Задача 2. Обеспечение реализации дополнительных мер муниципальной социальной поддержки населения городского округа									
2.1.	Предоставление дополнительных мер социальной поддержки населения городского округа	Количество граждан, получивших муниципальную социальную поддержку	человек	3003	4240	2500	2500	2500	2500
		Количество граждан, получивших муниципальную социальную поддержку в виде субсидии на оплату жилья и коммунальных услуг	человек	35403	35403	71400	71400	71400	35403
		Количество пользователей льготных проездных билетов, внесенных в реестр получателей мер социальной поддержки	человек	не менее 10000	не менее 10000	не менее 10000	не менее 10000	не менее 10000	не менее 10000
		Количество активированных и проданных льготных проездных билетов	Единиц	77410	77410	78628	82930	82930	77410
		Количество поездок, совершенных по льготным проездным билетам	Единиц	3422461	3422461	3481300	3577175	3577175	3422461
2.2.	Организация муниципальных мероприятий (смотры, конкурсы, фестивали, выставки, ярмарки, семинары, круглые столы, соревнования, праздничные мероприятия, гуляния, субботники, учения, чествование, акции, реализация программ и проектов)	Количество организованных муниципальных мероприятий	штук	12	13	13	13	13	13
		Увеличение количества участников муниципальных мероприятий	человек	1740	3700	3720	3750	3780	3800

Приложение 3  
к постановлению администрации  
Петропавловск-Камчатского  
городского округа  
от 17.11.2023 № 2781

Таблица 4

План реализации муниципальной программы  
«Реализация социальной политики в Петропавловск-Камчатском городском округе»

№ пункта	Наименование мероприятия	Наименование контрольного мероприятия	Объемы финансирования (тыс. рублей)	Исполнители	Срок наступления контрольного события							
					2023				2024	2025	2026	
					I кв.	II кв.	III кв.	IV кв.				
Подпрограмма 1 «Реализация социальной политики городского округа»												
1	Предоставление социальных гарантий и мер социальной поддержки населения	Исполнение полномочий по вопросам местного значения и переданных полномочий Камчатского края	Всего, в том числе по годам:	5 852 130,70136	УО, образовательные организации, МБУ ПКГО ЦБ, УКХ и ЖФ, УДХТиБ, МАУ РКЦ	x	x	x	x	IV кв.	IV кв.	IV кв.
			2022	1 072 007,30241								
			2023	1 360 446,92646					x	IV кв.	IV кв.	IV кв.
			2024	1 393 259,50147		x	x	x	x	IV кв.	IV кв.	IV кв.
	Заклучение соглашений на очередной финансовый год на предоставление субсидий на выполнение муниципального задания на оказание муниципальных услуг		2025	1 396 533,21602					x	IV кв.	IV кв.	IV кв.
			2026	629 883,75500								
2	Обследование и приспособление жилых помещений инвалидов (детей-инвалидов) и общего имущества в многоквартирных домах, в которых проживают инвалиды (дети-инвалиды), с учетом потребностей инвалидов (детей-инвалидов)		Всего, в том числе по годам:	3 172,34783	УКХиЖФ							
			2022	0,00000			x	x	x			
			2023	3 172,34783								
			2024	0,00000					x	x		
			2025	0,00000								
3	Предоставление дополнительных мер социальной поддержки населения городского округа	Заклучение соглашений на предоставление субсидии из бюджета Петропавловск-Камчатского городского округа юридическим лицам	Всего, в том числе по годам:	959 054,55929	УО, образовательные организации, МБУ ПКГО ЦБ, УКХ и ЖФ, УДХТиБ, МАУ РКЦ				x	IV кв.	IV кв.	IV кв.
			2022	190 827,26318								
			2023	184 560,40429								
			2024	193 457,25563		x	x	x	x	IV кв.	IV кв.	IV кв.
	Своевременное перечисление мер социальной поддержки получателям		2025	193 892,57765								
			2026	196 317,05854								
4	Организация муниципальных мероприятий (смотры, конкурсы, фестивали, выставки, ярмарки, семинары, круглые столы, соревнования, праздничные мероприятия, гуляния, субботники, учения, чествование, акции, реализация программ и проектов)	Формирование и утверждение календарного плана проведения мероприятий	Всего, в том числе по годам:	15 698,69883	УО		x			II кв.	II кв.	II кв.
			2022	5 064,70594								
			2023	2 162,70768								
			2024	3 017,69033		x	x	x	x	IV кв.	IV кв.	IV кв.
			2025	3 017,69033								
	Своевременное предоставление заявок на финансирование в текущем финансовом году		2026	2 435,90455								

АДМИНИСТРАЦИЯ  
ПЕТРОПАВЛОВСК-КАМЧАТСКОГО ГОРОДСКОГО ОКРУГА

## ПОСТАНОВЛЕНИЕ

17.11.2023 № 2784

**О внесении изменений в постановление администрации  
Петропавловск-Камчатского городского округа от 13.10.2016 № 1986  
«Об утверждении муниципальной программы «Обеспечение защиты населения  
от чрезвычайных ситуаций и совершенствование гражданской обороны, профилактика  
правонарушений, экстремизма, терроризма в Петропавловск-Камчатском городском округе»**

В соответствии с Решением Городской Думы Петропавловск-Камчатского городского округа от 26.10.2023 № 81-нд «О внесении изменений в Решение Городской Думы Петропавловск-Камчатского городского округа от 23.11.2022 № 13-нд «О бюджете Петропавловск-Камчатского городского округа на 2023 год и плановый период 2024-2025 годов», пунктом 4.1 Порядка разработки и реализации муниципальных программ Петропавловск-Камчатского городского округа, утвержденного постановлением администрации Петропавловск-Камчатского городского округа от 12.08.2021 № 1765, ПОСТАНОВЛЯЮ:

1. Внести в муниципальную программу «Обеспечение защиты населения от чрезвычайных ситуаций и совершенствование гражданской обороны, профилактика правонарушений, экстремизма, терроризма в Петропавловск-Камчатском городском округе», утвержденную постановлением администрации Петропавловск-Камчатского городского округа от 13.10.2016 № 1986, следующие изменения:

1.1 таблицу 1 изложить в редакции согласно приложению 1;  
1.2 раздел 2 изложить в редакции согласно приложению 2;

1.3 таблицу 2 изложить в редакции согласно приложению 3;  
1.4 таблицу 3 изложить в редакции согласно приложению 4;  
1.5 таблицу 4 изложить в редакции согласно приложению 5.

2. Управлению делами администрации Петропавловск-Камчатского городского округа опубликовать настоящее постановление в газете «Град Петра и Павла» и разместить на официальном сайте администрации Петропавловск-Камчатского городского округа в информационно-телекоммуникационной сети «Интернет».

3. Настоящее постановление вступает в силу после дня его официального опубликования.

4. Контроль за исполнением настоящего постановления возложить на начальника Управления по обеспечению безопасности жизнедеятельности населения администрации Петропавловск-Камчатского городского округа.

Глава  
Петропавловск-Камчатского городского округа  
К.В. Брызгин

Приложение 1  
к постановлению администрации  
Петропавловск-Камчатского  
городского округа  
от 17.11.2023 № 2784

Таблица 1

**Паспорт муниципальной программы «Обеспечение защиты населения от чрезвычайных ситуаций и совершенствование гражданской обороны, профилактика правонарушений, экстремизма, терроризма в Петропавловск-Камчатском городском округе»**

<b>Ответственный исполнитель Программы</b>	Официальное полное наименование: Управление по обеспечению безопасности жизнедеятельности населения администрации Петропавловск-Камчатского городского округа – муниципальное учреждение. Официальное сокращенное наименование: УОБЖН администрации Петропавловск-Камчатского городского округа.
<b>Разработчик Программы</b>	Официальное полное наименование: Управление по обеспечению безопасности жизнедеятельности населения администрации Петропавловск-Камчатского городского округа – муниципальное учреждение. Официальное сокращенное наименование: УОБЖН администрации Петропавловск-Камчатского городского округа.
<b>Главные распорядители бюджетных средств Программы</b>	1. Официальное полное наименование: Управление по обеспечению безопасности жизнедеятельности населения администрации Петропавловск-Камчатского городского округа – муниципальное учреждение. Официальное сокращенное наименование: УОБЖН администрации Петропавловск-Камчатского городского округа. 2. Официальное полное наименование: Управление экономического развития и предпринимательства администрации Петропавловск-Камчатского городского округа – муниципальное учреждение. Официальное сокращенное наименование: Управление экономического развития и предпринимательства администрации городского округа. 3. Официальное полное наименование: Управление коммунального хозяйства и жилищного фонда администрации Петропавловск-Камчатского городского округа – муниципальное учреждение. Официальное сокращенное наименование: Управление коммунального хозяйства и жилищного фонда. 4. Официальное полное наименование: Управление делами администрации Петропавловск-Камчатского городского округа – муниципальное учреждение. Официальное сокращенное наименование: Управление делами администрации городского округа. 5. Официальное полное наименование: Управление архитектуры и градостроительства администрации Петропавловск-Камчатского городского округа – муниципальное учреждение. Официальное сокращенное наименование: Управление архитектуры и градостроительства администрации городского округа. 6. Официальное полное наименование: Управление дорожного хозяйства, транспорта и благоустройства администрации Петропавловск-Камчатского городского округа – муниципальное учреждение. Официальное сокращенное наименование: Управление дорожного хозяйства, транспорта и благоустройства.
<b>Исполнители Программы</b>	1. Управление по обеспечению безопасности жизнедеятельности населения администрации Петропавловск-Камчатского городского округа – муниципальное учреждение. 2. Управление экономического развития и предпринимательства администрации Петропавловск-Камчатского городского округа – муниципальное учреждение. 3. Управление коммунального хозяйства и жилищного фонда администрации Петропавловск-Камчатского городского округа – муниципальное учреждение. 4. Муниципальное казенное учреждение «Центр управления кризисными ситуациями города Петропавловска-Камчатского». 5. Управление делами администрации Петропавловск-Камчатского городского округа – муниципальное учреждение. 6. Управление дорожного хозяйства, транспорта и благоустройства администрации Петропавловск-Камчатского городского округа – муниципальное учреждение. 7. Муниципальное казенное учреждение «Управление капитального строительства и ремонта».
<b>Стратегическая цель Программы</b>	Защита населения и территорий Петропавловск-Камчатского городского округа.
<b>Подпрограммы</b>	1. Подпрограмма 1 «Совершенствование гражданской обороны и защиты населения» (далее – Подпрограмма 1); 2. Подпрограмма 2 «Профилактика правонарушений» (далее – Подпрограмма 2); 3. Подпрограмма 3 «Профилактика терроризма и экстремизма» (далее – Подпрограмма 3); 4. Подпрограмма 4 «Построение и развитие систем (сегментов) аппаратно-программного комплекса «Безопасный город», обеспечение комплексной безопасности учреждений социальной сферы в Петропавловск-Камчатском городском округе» (далее – Подпрограмма 4).
<b>Задачи</b>	1. Оповещение населения Петропавловск-Камчатского городского округа при возникновении чрезвычайных ситуаций природного и техногенного характера (далее – ЧС), а также при организации и осуществлении мероприятий по гражданской обороне, развитие системы мониторинга и прогнозирования чрезвычайных ситуаций природного и техногенного характера на территории Петропавловск-Камчатского городского округа. 2. Обеспечение постоянной готовности сил и средств гражданской обороны, обучение населения действиям при осуществлении мероприятий по гражданской обороне на территории городского округа, защита населения и территории городского округа от чрезвычайных ситуаций природного и техногенного характера, проведение мероприятий по минимизации и (или) ликвидации последствий проявлений терроризма и экстремизма в границах Петропавловск-Камчатского городского округа, по обеспечению безопасности людей на водных объектах. 3. Совершенствование функционирования постоянно действующего органа управления и обеспечение деятельности органа повседневного управления городским звеном Камчатской территориальной подсистемы предупреждения и ликвидации чрезвычайных ситуаций Петропавловск-Камчатского городского округа (далее – городское звено КТП РСЧС ПКГО). 4. Создание условий для привлечения граждан к охране общественного порядка, проведение профилактики правонарушений. 5. Информирование граждан, проживающих на территории Петропавловск-Камчатского городского округа, о методах предупреждения угрозы террористического акта, разъяснение сущности терроризма и его общественной опасности, формирования стойкого неприятия обществом, прежде всего молодежью, идеологии терроризма в различных его проявлениях, а также осуществление комплекса дополнительных мер антитеррористической защищенности объектов (территорий) при проведении массовых мероприятий. 6. Создание единой информационной среды автоматизированного управления угрозами и рисками общественной безопасности на территории Петропавловск-Камчатского городского округа, повышение оснащенности современными программно-техническими средствами и системами связи органов повседневного управления городским звеном КТП РСЧС ПКГО.
<b>Сроки реализации Программы</b>	2019-2026 годы.
<b>Объемы финансирования Программы</b>	Всего 886 511,16299 тысяч рублей (далее – тыс. рублей), в том числе: - бюджет Петропавловск-Камчатского городского округа – 872 808,90528 тыс. рублей; - краевой бюджет – 13 702,25771 тыс. рублей.
<b>Ожидаемые результаты реализации Программы</b>	1. Снижение возможного травматизма и предотвращение гибели людей, снижение материального ущерба от чрезвычайных ситуаций природного и техногенного характера на территории Петропавловск-Камчатского городского округа. 2. Своевременное доведение до населения Петропавловск-Камчатского городского округа сигналов об угрозах возникновения или о возникновении чрезвычайных ситуаций природного и техногенного характера, о мерах пожарной безопасности, а также об угрозах, возникающих вследствие военных конфликтов. 3. Поддержание номенклатуры и объема резерва материальных ресурсов для обеспечения населения Петропавловск-Камчатского городского округа в случаях возникновения чрезвычайных ситуаций природного и техногенного характера на территории Петропавловск-Камчатского городского округа и запасов материально-технических, продовольственных, медицинских и иных средств, предназначенных для первоочередного жизнеобеспечения населения Петропавловск-Камчатского городского округа, пострадавшего при военных конфликтах или вследствие этих конфликтов. 4. Поддержание в состоянии готовности пунктов управления Главы (руководителя гражданской обороной) Петропавловск-Камчатского городского округа. 5. Квалифицированная организация и эффективное обеспечение взаимодействия сил и средств городского звена КТП РСЧС ПКГО и спасательных служб, предназначенных для решения задач гражданской обороны и защиты населения и территории Петропавловск-Камчатского городского округа от чрезвычайных ситуаций природного и техногенного характера. 6. Повышение уровня информированности населения Петропавловск-Камчатского городского округа по профилактике правонарушений, терроризма и экстремизма. 7. Повышение эффективности деятельности народных дружин, участвующих в охране общественного порядка. 8. Обеспечение дополнительных мер антитеррористической защищенности при проведении массовых мероприятий в границах Петропавловск-Камчатского городского округа. 9. Развитие систем (сегментов) аппаратно-программного комплекса «Безопасный город», обеспечение комплексной безопасности учреждений социальной сферы в Петропавловск-Камчатского городского округа.

## Раздел 2. Характеристика основных мероприятий Программы

2.1. Решение задачи Подпрограммы 1 по оповещению населения Петропавловск-Камчатского городского округа при возникновении чрезвычайных ситуаций природного и техногенного характера, при организации и осуществлении мероприятий по гражданской обороне, а также по развитию системы мониторинга и прогнозирования чрезвычайных ситуаций природного и техногенного характера на территории Петропавловск-Камчатского городского округа для повышения уровня защиты населения и территории Петропавловск-Камчатского городского округа от чрезвычайных ситуаций природного и техногенного характера, при организации и осуществлении мероприятий по гражданской обороне, а также по минимизации и (или) ликвидации последствий проявлений терроризма и экстремизма в границах Петропавловск-Камчатского городского округа, по обеспечению безопасности людей на водных объектах включает следующее мероприятие:

2.1.1 информатизация в период 2019-2026 годов.

Реализация мероприятия предполагает развитие комплексной системы экстренного оповещения населения об угрозе возникновения или о возникновении чрезвычайных ситуаций природного и техногенного характера в Петропавловск-Камчатском городском округе.

В процессе исполнения мероприятия планируется ежегодно приобретать и внедрять (производить установку и пуско-наладочные работы) комплексы голосового оповещения населения П-166 ИТК ОС КГО для увеличения диапазона охвата (покрытия) территории Петропавловск-Камчатского городского округа комплексной системой экстренного оповещения населения об угрозе возникновения или о возникновении чрезвычайных ситуаций природного и техногенного характера, что будет обеспечивать своевременное доведение до населения сигналов об угрозах возникновения или о возникновении чрезвычайных ситуаций природного и техногенного характера, о мерах пожарной безопасности, а также об угрозах, возникающих вследствие военных конфликтов.

Для реализации мероприятия по приобретению, установке, пуско-наладочных работ подведомственное муниципальное казенное учреждение «Центр управления кризисными ситуациями города Петропавловска-Камчатского», как исполнитель мероприятия, в соответствии с Федеральным законом от 05.04.2013 № 44-ФЗ «О контрактной системе в сфере закупок товаров, работ, услуг для обеспечения государственных и муниципальных нужд» организует процедуры закупок (является Заказчиком), по результатам которых определяются поставщики и заключаются муниципальные контракты на поставку, установку комплексов голосового оповещения населения.

Обеспечение реализации данного мероприятия производится за счет средств краевого бюджета и бюджета Петропавловск-Камчатского городского округа.

Привлечение финансирования осуществляется из краевого бюджета в рамках реализации Государственной программы Камчатского края «Безопасная Камчатка», утвержденной постановлением Правительства Камчатского края от 14.11.2016 № 448-П.

2.2. Решение задачи Подпрограммы 1 по обеспечению постоянной готовности сил и средств гражданской обороны, обучению населения действиям при осуществлении мероприятий по гражданской обороне на территории Петропавловск-Камчатского городского округа, защите населения и территории городского округа от чрезвычайных ситуаций природного и техногенного характера, проведении мероприятий по минимизации и (или) ликвидации последствий проявлений терроризма и экстремизма в границах городского округа, по обеспечению безопасности людей на водных объектах для повышения уровня защиты населения и территории Петропавловск-Камчатского городского округа от чрезвычайных ситуаций природного и техногенного характера, при организации и осуществлении мероприятий по гражданской обороне, а также по минимизации и (или) ликвидации последствий проявлений терроризма и экстремизма в границах Петропавловск-Камчатского городского округа, по обеспечению безопасности людей на водных объектах включает следующие мероприятия:

2.2.1 формирование запасов в период 2019-2026 годов.

Реализация мероприятия предполагает создание, использование и восполнение:

1) в соответствии с решением Городской Думы Петропавловск-Камчатского городского округа Камчатского края от 16.05.2018 № 55-нд «О порядке создания и использования резервов финансовых и материальных ресурсов для ликвидации чрезвычайных ситуаций и порядке восполнения использованных средств этих резервов на территории Петропавловск-Камчатского городского округа», постановлением администрации Петропавловск-Камчатского городского округа от 23.07.2018 № 1587 «О номенклатуре и объемах резерва материальных ресурсов для ликвидации чрезвычайных ситуаций природного и техногенного характера на территории Петропавловск-Камчатского городского округа» резервов финансовых и материальных ресурсов для ликвидации чрезвычайных ситуаций в целях экстренного привлечения необходимых средств для обеспечения населения в случае возникновения чрезвычайных ситуаций природного и техногенного характера на территории Петропавловск-Камчатского городского округа;

2) в соответствии с постановлением администрации Петропавловск-Камчатского городского округа от 27.06.2023 № 1437 «О порядке создания, содержания и использования в целях гражданской обороны запасов материально-технических, продовольственных, медицинских и иных средств на территории Петропавловск-Камчатского городского округа», постановлением администрации Петропавловск-Камчатского городского округа от 07.04.2023 № 679 «О номенклатуре и объемах запасов материально-технических, продовольственных, медицинских и иных средств в целях гражданской обороны в Петропавловск-Камчатском городском округе» в целях гражданской обороны запасов материально-технических, продовольственных, медицинских и иных средств, предназначенных для первоочередного жизнеобеспечения населения Петропавловск-Камчатского городского округа, пострадавшего при военных конфликтах или вследствие этих конфликтов, а также при чрезвычайных ситуациях природного и техногенного характера, и оснащения аварийно-спасательных формирований, спасательных служб при проведении аварийно-спасательных и других неотложных работ в случае возникновения опасностей при военных конфликтах или вследствие этих конфликтов, а также при чрезвычайных ситуациях природного и техногенного характера.

Для реализации мероприятия подведомственное муниципальное казенное учреждение «Центр управления кризисными ситуациями города Петропавловска-Камчатского», как исполнитель мероприятия, в соответствии с Федеральным законом от 05.04.2013 № 44-ФЗ «О контрактной системе в сфере закупок товаров, работ, услуг для обеспечения государственных и муниципальных нужд» организует процедуры закупок (являются Заказчиком), по результатам которых определяются поставщики и заключаются муниципальные контракты на приобретение резервов материальных ресурсов для ликвидации чрезвычайных ситуаций и запасов в целях гражданской обороны.

2.2.2 содержание, капитальный, текущий ремонт объектов нежилого фонда муниципальной собственности (ЗС ГО) в 2019 году включает в себя проведение текущего ремонта запасного пункта управления руководителя гражданской обороны Петропавловск-Камчатского городского округа для его дальнейшего использования по назначению.

Реализация данного мероприятия направлена на создание комфортных и безопасных условий нахождения руководителя гражданской обороны Петропавловск-Камчатского городского округа для осуществления руководства и координации действий при наступлении событий гражданской обороны и чрезвычайных ситуаций природного и техногенного характера в Петропавловск-Камчатском городском округе.

2.2.3 обеспечение пожарной безопасности в период 2019-2026 годов.

В 2019 году для реализации мероприятия планируется установка системы охранно-пожарной сигнализации на запасном пункте управления руководителя гражданской обороны Петропавловск-Камчатского городского округа в соответствии с пожарными требованиями.

А также в течении всего периода реализации данного мероприятия планируется предоставление субсидии социально ориентированному общественным объединениям пожарной охраны, созданным по инициативе физических и (или) юридических лиц – общественных объединений для участия в профилактике и (или) тушении пожаров и проведении аварийно-спасательных работ.

Субсидия предоставляется на конкурсной основе в соответствии с постановлением администрации Петропавловск-Камчатского городского округа от 29.12.2017 № 3215 «О порядке предоставления субсидии общественным объединениям пожарной охраны из бюджета Петропавловск-Камчатского городского округа».

Обеспечение первичных мер пожарной безопасности на территории Петропавловск-Камчатского городского округа.

Для реализации мероприятия подведомственное муниципальное казенное учреждение «Центр управления кризисными ситуациями города Петропавловска-Камчатского», как исполнитель мероприятия, в соответствии с Федеральным законом от 05.04.2013 № 44-ФЗ «О контрактной системе в сфере закупок товаров, работ, услуг для обеспечения государственных и муниципальных нужд» организует процедуры закупок (является Заказчиком), по результатам которых определяются поставщики и заключаются муниципальные контракты на приобретение материальных ресурсов для ликвидации чрезвычайных ситуаций природного и техногенного характера на территории Петропавловск-Камчатского городского округа.

2.2.4 организация муниципальных мероприятий (смотри, конкурсы, фестивали, выставки, ярмарки, семинары, круглые столы, соревнования, праздничные мероприятия, гуляния, субботники, учения, чествование, акции, реализация программ и проектов) в период 2019-2026 годов.

Исполнители данного мероприятия (Управление по обеспечению безопасности жизнедеятельности населения администрации Петропавловск-Камчатского городского округа, Управление экономического развития и предпринимательства администрации Петропавловск-Камчатского городского округа, Управление коммунального хозяйства и жилищного фонда администрации Петропавловск-Камчатского городского округа) в соответствии с Федеральным законом от 05.04.2013 № 44-ФЗ «О контрактной системе в сфере закупок товаров, работ, услуг для обеспечения государственных и муниципальных нужд» организуют процедуры закупок (являются Заказчиками), по результатам которых определяются поставщики и заключаются муниципальные контракты на оказание услуг по обеспечению учений, тренировок и практических занятий по развёртыванию элементов пунктов временного размещения.

В результате реализации данного мероприятия отрабатываются и совершенствуются навыки по оперативному развёртыванию и организации работы по приведению сил и средств городского звена КТП РСЧС ПКГО и спасательных служб для оказания помощи населению при наступлении событий гражданской обороны и чрезвычайных ситуаций природного и техногенного характера в Петропавловск-Камчатском городском округе.

А также в соответствии со статьей 11 Решения Городской Думы Петропавловск-Камчатского городского округа от 31.10.2013 № 145-нд «О наградах и почетных званиях Петропавловск-Камчатского городского округа». В течении всего периода реализации данного мероприятия планируется Присуждение денежной премии за успехи в деле охраны общественного порядка и премии за успехи в сфере пожарной охраны.

2.2.5 Организация мероприятий в области защиты населения и территорий от чрезвычайных ситуаций в Петропавловск-Камчатском городском округе в период 2019-2026 годов.

Для реализации мероприятия Управлением по обеспечению безопасности жизнедеятельности населения администрации Петропавловск-Камчатского городского округа, как исполнителем мероприятия, планируется заключение муниципального контракта на оказание услуг по предоставлению специализированной гидрометеорологической информации для муниципальных нужд Петропавловск-Камчатского городского округа в соответствии с Федеральным законом от 05.04.2013 № 44-ФЗ «О контрактной системе в сфере закупок товаров, работ, услуг для обеспечения государственных и муниципальных нужд».

Реализация мероприятия позволит получить оперативную специализированную гидрометеорологическую информацию по результатам проведенных специализированных снеголавинных наблюдений (мониторинга снеголавинной обстановки), а также рекомендации с целью предотвращения возникновения угрозы жизни и здоровью населения Петропавловск-Камчатского городского округа, и объектам экономики при возможном самопроизвольном сходе лавин.

Организация работы пункта временного размещения, его ремонт, содержание, транспортное обеспечение, размещение и питание лиц, прибывших в экстренном порядке и находящихся в пункте временного размещения на территории Петропавловск-Камчатского городского округа.

В соответствии с постановлением администрации Петропавловск-Камчатского городского округа от 02.03.2018 № 369 «О функционировании городского звена Камчатской территориальной подсистемы единой государственной системы предупреждения и ликвидации чрезвычайных ситуаций Петропавловск-Камчатского городского округа» исполнителями мероприятия являются муниципальное казенное учреждение «Центр управления кризисными ситуациями г. Петропавловска-Камчатского», Управление экономического развития и предпринимательства администрации Петропавловск-Камчатского городского округа, Управление дорожного хозяйства, транспорта и благоустройства администрации Петропавловск-Камчатского городского округа, муниципальное казенное учреждение «Управление капитального строительства и ремонта». В соответствии с Федеральным законом от 05.04.2013 № 44-ФЗ «О контрактной системе в сфере закупок товаров, работ, услуг для обеспечения государственных и муниципальных нужд» исполнители организуют процедуры закупок (являются Заказчиками), по результатам которых определяются поставщики и заключаются муниципальные контракты на оказание услуг по ремонту помещений, входящих в состав пункта временного размещения, содержанию и функционированию пункта временного размещения для лиц, прибывших в экстренном порядке и находящихся в пункте временного размещения на территории Петропавловск-Камчатского городского округа, а также организации их питания и транспортного обеспечения.

Реализация данного мероприятия позволит обеспечить соблюдение социальных прав и гарантий, первоочередное жизнеобеспечение граждан Российской Федерации, Украины, Донецкой Народной Республики, Луганской Народной Республики

и лиц без гражданства, постоянно проживающих на территориях Украины, Донецкой Народной Республики, Луганской Народной Республики, вынужденно покинувших территории Украины, Донецкой Народной Республики, Луганской Народной Республики и прибывших на территорию Российской Федерации в экстренном массовом порядке и находящихся на территории Петропавловск-Камчатского городского округа.

2.2.6 В период 2020-2022 годов участие в разработке и реализации планов по предупреждению и ликвидации чрезвычайных ситуаций, по обеспечению безопасности людей на водных объектах.

Выполнение мероприятия в период с 2020 по 2022 год направлено на обеспечение профилактических мер безопасности населения на водных объектах общего пользования на территории Петропавловск-Камчатского городского округа, на которых установлено ограничение или запрет в случаях, предусмотренных законодательством Российской Федерации.

Реализация мероприятия проводится путем информирования населения Петропавловск-Камчатского городского округа (установка баннера – щита информационного, аншлагов) об ограничении или запрете водопользования на водных объектах общего пользования с целью защиты жизни и здоровья населения Петропавловск-Камчатского городского округа.

2.2.7 В соответствии с подпунктом «Г» пункта 5 Положения о подготовке населения в области гражданской обороны» (далее – Положение) и подпунктом «В» пункта 6 приложения к Положению, утвержденного постановлением Правительства РФ от 02.11.2000 № 841 «Об утверждении Положения о подготовке населения в области гражданской обороны», в 2023 году запланировано изготовление и распространение среди населения памяток, листовок и пособий в целях обучения населения действиям при осуществлении мероприятий по гражданской обороне на территории Петропавловск-Камчатского городского округа.

Выполнение мероприятия направлено на повышение уровня информированности (осведомленности) граждан по обучению населения действиям при осуществлении мероприятий по гражданской обороне на территории Петропавловск-Камчатского городского округа.

Реализация мероприятия предусматривает изготовление памяток, листовок по тематике обучения населения действиям при осуществлении мероприятий по гражданской обороне на территории Петропавловск-Камчатского городского округа и распространение их среди населения.

2.2.8 Мероприятия по охране объектов недвижимого имущества, находящегося в муниципальной собственности.

Выполнение мероприятия направлено на обеспечение охраны объекта недвижимого имущества, находящегося в муниципальной собственности подведомственного муниципального казенного учреждения «Центр управления кризисными ситуациями города Петропавловск-Камчатского» сотрудниками частных охранных организаций, подразделениями вневедомственной охраны, военизированными и сторожевыми подразделениями, подразделениями ведомственной охраны федеральных органов исполнительной власти.

Для реализации мероприятия подведомственное муниципальное казенное учреждение «Центр управления кризисными ситуациями города Петропавловск-Камчатского», как исполнитель мероприятия, в соответствии с Федеральным законом от 05.04.2013 № 44-ФЗ «О контрактной системе в сфере закупок товаров, работ, услуг для обеспечения государственных и муниципальных нужд» организует процедуру закупок (является Заказчиком), по результатам которых определяются поставщики и заключаются муниципальный контракт с частным охранным предприятием, для оказания охранных услуг по охране имущества находящегося по адресу ул. Владивостокская, д. 29.

2.3. Решение задачи Подпрограммы 1 по совершенствованию функционирования постоянно действующего органа управления и обеспечение деятельности органа повседневного управления городским звеном КТП РСЧС ПКГО для повышения уровня защиты населения и территории Петропавловск-Камчатского городского округа от чрезвычайных ситуаций природного и техногенного характера, при организации и осуществлении мероприятий по гражданской обороне, а также по минимизации и (или) ликвидации последствий проявлений терроризма и экстремизма в границах Петропавловск-Камчатского городского округа, по обеспечению безопасности людей на водных объектах планируется осуществлять посредством исполнения в 2019-2026 годах следующих мероприятий:

2.3.1 обеспечение исполнения мероприятий программ и полномочий органов администрации городского округа, в том числе выполнение государственных полномочий Камчатского края (содержание органов администрации городского округа);

2.3.2 обеспечение реализации муниципальных услуг и функций, в том числе по выполнению государственных полномочий Камчатского края (содержание муниципальных учреждений городского округа).

Реализация данных мероприятий возможна обеспечением деятельности:

- Управления по обеспечению безопасности жизнедеятельности населения администрации Петропавловск-Камчатского городского округа для решения вопросов местного значения по обеспечению исполнения мероприятий программ и полномочий органов администрации городского округа, в том числе выполнение государственных полномочий Камчатского края (содержание органов администрации городского округа);

- муниципального казенного учреждения «Центр управления кризисными ситуациями города Петропавловск-Камчатского» для организации финансового обеспечения уставной деятельности, в том числе по выполнению государственных полномочий Камчатского края (содержание муниципальных учреждений городского округа).

Реализация данных мероприятий позволит повысить готовность администрации и служб Петропавловск-Камчатского городского округа к реагированию на угрозу или возникновение чрезвычайной ситуации, эффективность управления и взаимодействия привлекаемых сил и средств городских служб при их совместных действиях по предупреждению и ликвидации чрезвычайной ситуации природного и техногенного характера, а также при угрозах, возникающих вследствие военных конфликтов.

2.4. Обоснование затрат по мероприятиям Подпрограммы 1:

№	Наименование мероприятия	Период	Расчет затрат
Подпрограмма 1: «Совершенствование гражданской обороны и защиты населения»			
1	Информатизация	2019-2026	<p>Объемы финансирования определены на основе существующей стоимости необходимых товаров и коммерческих предложений организаций, оказывающих их поставку. Объем финансирования мероприятия складывается из стоимости приобретения:</p> <p>В 2019 году: 9 754,51542 тыс. руб.</p> <ul style="list-style-type: none"> <li>- Приобретение 9-ти комплексов громкоговорящего оповещения П-166 – 7 307,90100 тыс. руб. (бюджет края 3 653,95050 тыс. руб., бюджет ПКГО 3 653,95050 тыс. руб.);</li> <li>- Установка 14-ти комплексов громкоговорящего оповещения П-166 – 2 446,61442 тыс. руб. (бюджет края 1 223,30721 тыс. руб., бюджет ПКГО 1 223,30721 тыс. руб.);</li> <li>- Разработка проектно-сметной документации муниципальной автоматизированной системы централизованного оповещения населения Петропавловск-Камчатского городского округа – 0,00000 тыс. руб. (бюджет края 0,00000 тыс. руб., бюджет ПКГО 0,00000 тыс. руб.).</li> </ul> <p>В 2020 году: 16 780,12721 тыс. руб.</p> <ul style="list-style-type: none"> <li>- Приобретение и установка 13-ти комплексов громкоговорящего оповещения П-166 – 16 780,12721 тыс. руб. (бюджет края 6 500,00000 тыс. руб., бюджет ПКГО 10 280,12721 тыс. руб.) Стоимость одного комплекса с установкой 1 290,77902 тыс. руб.</li> </ul> <p>В 2021 году: 16 900,00000 тыс. руб.</p> <ul style="list-style-type: none"> <li>- Приобретение и установка 13-ти комплексов громкоговорящего оповещения П-166 – 16 900,00000 тыс. руб. (бюджет ПКГО)</li> </ul> <p>Стоимость одного комплекса с установкой 1 300,00000 тыс. руб.</p> <p>В 2022 году: 22 933,62254 тыс. руб.</p> <ul style="list-style-type: none"> <li>- Приобретение и установка 13-ти комплексов громкоговорящего оповещения П-166 – 16 899,99454 тыс. руб. (бюджет ПКГО)</li> <li>- Стоимость одного комплекса с установкой 1 299,99958 тыс. руб.</li> <li>- Услуги доступа к сети Интернет для обеспечения канала связи оконченных комплексов П-166 ИКТ ОС КГО на объектах установки 211,06000 тыс. руб.;</li> <li>- ЗИП (запасные части) для комплекса П-166 ИТК ОС КГО в количестве 16 комплектов по цене 363,91050 тыс. руб. на сумму 5 822,56800 тыс. руб.</li> </ul> <p>В 2023 году: 18 985,55167 тыс. руб.</p> <ul style="list-style-type: none"> <li>- Приобретение и установка 10-ти комплексов громкоговорящего оповещения П-166 на сумму 18 330,46433 тыс. руб. (бюджет ПКГО) Стоимость одного комплекса с установкой на сумму 1 833,046443 тыс. руб.</li> <li>- Услуги доступа к сети Интернет для обеспечения канала связи оконченных комплексов П-166 ИКТ ОС КГО на объектах установки на сумму 250,87004 тыс. руб.</li> </ul> <p>В 2024 году: 14 650,07223 тыс. руб.</p> <ul style="list-style-type: none"> <li>- Приобретение и установка 7-ти комплексов громкоговорящего оповещения П-166 – 12 739,65700 тыс. руб. (бюджет ПКГО)</li> <li>- Стоимость одного комплекса с установкой 1 819,95100 тыс. руб.;</li> <li>- Услуги доступа к сети Интернет для обеспечения канала связи оконченных комплексов П-166 ИКТ ОС КГО на объектах установки 1 910,41523 тыс. руб.</li> </ul> <p>В 2025 году: 20 858,88500 тыс. руб.</p> <ul style="list-style-type: none"> <li>- Приобретение и установка 10-ти комплексов громкоговорящего оповещения П-166 – 18 199,51000 тыс. руб. (бюджет ПКГО)</li> <li>- Стоимость одного комплекса с установкой 1 819,95100 тыс. руб.;</li> <li>- Услуги доступа к сети Интернет для обеспечения канала связи оконченных комплексов П-166 ИКТ ОС КГО на объектах установки 2 659,37500 тыс. руб.</li> </ul> <p>В 2026 году: 19 842,85918 тыс. руб.</p> <ul style="list-style-type: none"> <li>- ЗИП (запасные части) для комплекса П-166 ИТК ОС КГО в количестве 32 комплектов по цене 588,32684 тыс. руб. за 1 комплект на сумму 18 826,45918 тыс. руб.;</li> <li>- Услуги доступа к сети Интернет для обеспечения канала связи оконченных комплексов П-166 ИКТ ОС КГО на объектах установки 1 016, 40000 тыс. руб.</li> </ul>
2	Формирование запасов	2019-2026	<p>Объемы финансирования определены на основе существующей стоимости необходимых товаров и коммерческих предложений организаций, оказывающих их поставку. Объем финансирования мероприятия складывается из стоимости приобретения:</p> <p>В 2019 году: 386,60700 тыс. руб.</p> <ul style="list-style-type: none"> <li>- Закупка индивидуальных противохимических пакетов ИПП-11 на сумму 11,66000 тыс. руб. (53 шт. по цене 0,22000 тыс. руб.);</li> <li>- Закупка комплектов постельных принадлежностей на сумму 374,94700 тыс. руб.:</li> </ul> <ul style="list-style-type: none"> <li>50 шт. матрацев спальных по цене 1,51074 тыс. руб./шт.;</li> <li>79 шт. подушек синтепоновых по цене 0,54500 тыс. руб./шт.;</li> <li>79 шт. одеял синтепоновых по цене 1,28000 тыс. руб./шт.;</li> <li>79 комплектов постельного белья по цене 1,96500 тыс. руб./шт.</li> </ul> <p>В 2020 году: 823,70000 тыс. руб.</p> <p>Закупка вещевого имущества:</p> <ul style="list-style-type: none"> <li>- 50 комплектов костюмов мужских из антипиллингового флиса на подкладке на сумму 230,00000 тыс. руб. (50 шт. по цене за единицу 4,60000 тыс. руб.);</li> <li>- 50 пар сапогов мужских ЭВА с вкладным термочулком на сумму 71,50000 тыс. руб. (50 шт. по цене за единицу 1,43000 тыс. руб.);</li> <li>- 50 пар варежек-перчаток с откидным клапаном на сумму 33,40000 тыс. руб. (50 шт. по цене за единицу 0,66800 тыс. руб.);</li> </ul>

№	Наименование мероприятия	Период	Расчет затрат
			<ul style="list-style-type: none"> <li>- 50 штук шапок флисовых на сумму 35,00000 тыс. руб. (50 шт. по цене за единицу 0,70000 тыс. руб.);</li> <li>- 50 пар кроссовок на сумму 70,00000 тыс. руб. (50 шт. по цене за единицу 1,40000 тыс. руб.);</li> <li>- 50 штук рубашек поло с длинным рукавом на сумму 48,00000 тыс. руб. (50 шт. по цене за единицу 0,96000 тыс. руб.);</li> <li>- 82 пары носок на сумму 8,00000 тыс. руб. (25 шт. по цене за единицу 0,09760 тыс. руб., 25 шт. по цене за единицу 0,09764 тыс. руб. и 32 шт. по цене за единицу 0,09747 тыс. руб.);</li> <li>Закупка детской группы имущества: <ul style="list-style-type: none"> <li>- Ванна пластиковая детская (94*54*27 см) 3 шт. * 0,69977 тыс. руб. = 2,09930 тыс. руб.;</li> <li>- Горшок детский 3 шт. * 0,50657 тыс. руб. = 1,51970 тыс. руб.;</li> <li>- Бутылка пластиковая детская (250 мл.) 4 шт. * 0,16240 тыс. руб. = 0,64960 тыс. руб.;</li> <li>- Поильник-непроливайка (250 мл.) 1 шт. * 0,34990 тыс. руб. = 0,34990 тыс. руб.;</li> <li>- Клеенка (50*70) 2 шт. * 0,13950 тыс. руб. = 0,27900 тыс. руб.;</li> <li>- Пелёнка детская бязь (73*120, 80*120, 90*120) 20 шт. на общую сумму 2,22520 тыс. руб.;</li> <li>- Пелёнка детская фланель (75*120, 90*120) 15 шт. на общую сумму 2,95740 тыс. руб.;</li> <li>- Подушка (30*24, 38*58, 30*40) 5 шт. на общую сумму 0,91140 тыс. руб.;</li> <li>- Подушка (40*60) 13 шт. на общую сумму 6,12720 тыс. руб.;</li> <li>- Одеяло в ассортименте (105*140) 20 шт. на общую сумму 10,15590 тыс. руб.;</li> <li>- Комплект постельного белья (детское) 11 шт. * 1,00356 тыс. руб. = 11,03910 тыс. руб.;</li> <li>- Комплект постельного белья (ясельный) 9 шт. * 1,19900 тыс. руб. = 10,79100 тыс. руб.;</li> <li>- Гарнитур девочки 1 шт. * 0,18600 тыс. руб. = 0,18600 тыс. руб.;</li> <li>- Гарнитур мальчика 3 шт. * 0,16740 тыс. руб. = 0,50220 тыс. руб.;</li> <li>- Конверт-комбинезон 1 шт. * 3,05970 тыс. руб. = 3,05970 тыс. руб.;</li> <li>- Распашонка 5 шт. на общую сумму 0,92070 тыс. руб.;</li> <li>- Ползунки трикотажные (3 в уп.) 5 шт. * 1,99900 тыс. руб. = 9,99500 тыс. руб.;</li> <li>- Комплект (трусы и майка) 11 шт. на общую сумму 2,17620 тыс. руб.;</li> <li>- Комплект детский (80 см) 2 шт. * 2,69700 тыс. руб. = 5,39400 тыс. руб.;</li> <li>- Комплект детский (86 см) 2 шт. * 2,60400 тыс. руб. = 5,20800 тыс. руб.;</li> <li>- Комбинезон детский (62 см, 64 см, 74 см) 4 шт. на общую сумму 1,82280 тыс. руб.;</li> <li>- Комбинезон (92 см) 3 шт. на общую сумму 12,89910 тыс. руб.;</li> <li>- Чепчик детский 4 шт. * 0,29900 тыс. руб. = 1,19600 тыс. руб.;</li> <li>- Шапка детская 48 см 15 шт. на общую сумму 19,48500 тыс. руб.;</li> <li>- Шапка детская (2 в уп.) 3 уп. * 0,55900 тыс. руб. = 1,67700 тыс. руб.;</li> <li>- Пинетки 2 шт. * 0,45570 тыс. руб. = 0,91140 тыс. руб.;</li> <li>- Пинетки-ботинки 3 шт. * 0,83700 тыс. руб. = 2,51100 тыс. руб.;</li> <li>- Носки детские 23 шт. на общую сумму 1,60801 тыс. руб.;</li> <li>- Носки утепленные детские 5 шт. * 0,59900 тыс. руб. = 2,99500 тыс. руб.;</li> <li>- Футболка детская 19 шт. на общую сумму 5,85500 тыс. руб.;</li> <li>- Костюм детский (92-98 см) 1 шт. * 0,57660 тыс. руб. = 0,57660 тыс. руб.;</li> <li>- Джемпер трикотажный для мальчиков 1 шт. * 0,74900 тыс. руб. = 0,74900 тыс. руб.;</li> <li>- Джемпер детский (98 см, 104-110 см) 4 шт. на общую сумму 1,86000 тыс. руб.;</li> <li>- Штанишки детские (2 в уп.) 1 уп. * 1,35899 тыс. руб. = 1,35899 тыс. руб.;</li> <li>- Штанишки детские (92-98см) 1 шт. * 0,22320 тыс. руб. = 0,22320 тыс. руб.;</li> <li>- Брюки для мальчиков 1 шт. * 0,99900 тыс. руб. = 0,99900 тыс. руб.;</li> <li>- Брюки спортивные (для мальчиков) 1 шт. * 0,89900 тыс. руб. = 0,89900 тыс. руб.;</li> <li>- Брюки детские (92-98 см) 9 шт. на общую сумму 3,03180 тыс. руб.;</li> <li>- Перчатки детские (трикотаж) 2 шт. на общую сумму 0,24980 тыс. руб.;</li> <li>- Рукавицы детские 13 шт. на общую сумму 1,89870 тыс. руб.;</li> <li>- Куртка, утепленная для мальчиков 3 шт. * 1,19900 тыс. руб. = 3,59700 тыс. руб.;</li> <li>- Куртка, утепленная для мальчиков 1 шт. * 1,39900 тыс. руб. = 1,39900 тыс. руб.;</li> <li>- Куртка, утепленная для девочек 1 шт. * 1,99900 тыс. руб. = 1,99900 тыс. руб.;</li> <li>- Куртка детская (92-98 см) 11 шт. на общую сумму 10,09050 тыс. руб.;</li> <li>- Полуботинки (р. 21, р. 22) 2 шт. на общую сумму 3,39450 тыс. руб.;</li> <li>- Ботинки детские (р. 19-р. 24) 13 шт. на общую сумму 20,87890 тыс. руб.;</li> <li>- Пледы детские 20 шт. на общую сумму 15,46000 тыс. руб.;</li> <li>- Полотенце банное (р.50х28) 10 шт. на общую сумму 5,69000 тыс. руб.;</li> <li>- Подушка (р. 50х70) бамбук 2 шт. на общую сумму 0,91800 тыс. руб.;</li> <li>- Туфли пляжные (р. 24-р. 29) 15 шт. на общую сумму 6,52020 тыс. руб.;</li> <li>- Индивидуальный рацион питания Зимний (ИРП-3) 150 шт. * 0,79000 тыс. руб. = 118,50000 тыс. руб.</li> </ul> </li> <li>В 2021 году: 2 877,30795 тыс. руб. в год: <ul style="list-style-type: none"> <li>- утилизация (сбор, транспортирование) респираторов Р-2 50 шт. и ИПП-11 145 шт. на сумму 35,10000 тыс. руб.;</li> <li>- закупка 4-х палаток ПВХ на металлическом каркасе типа «Памир-36» (полезная площадь палатки 54 кв.м) на общую сумму 912,92000 тыс. руб. (цена за единицу 227,73000 тыс. руб.);</li> <li>- закупка 5-ти палаток ПВХ на металлическом каркасе типа «Памир» (полезная площадь палатки 18 кв.м) на общую сумму 681,82797 тыс. руб. (цена за единицу 136,36559 тыс. руб.);</li> <li>- закупка 2-х пневмокаркасных палаток ПВХ 400 (полезная площадь палатки 30 кв.м) на общую сумму 1 097,60998 тыс. руб. (цена за единицу 548,80499 тыс. руб.);</li> <li>- закупка индивидуального рациона питания на 50 человек на 3 суток: <ul style="list-style-type: none"> <li>Сухой паек 150 шт. (50 чел. * 3 дн.) * 0,99900 тыс. руб. за 1 шт. = 149,85000 тыс. руб.</li> </ul> </li> </ul> </li> <li>В 2022 году: 1 709,14108 тыс. руб. в год: <ul style="list-style-type: none"> <li>- Хозяйственные свечи на сумму 1,97989 тыс. руб. (40 шт. * 0,04949 тыс. руб.);</li> <li>- Хозяйственные свечи (24 см.) на сумму 5,55000 тыс. руб. (150 шт. * 0,03700 тыс. руб.);</li> <li>- Охотничьи спички (42 мм и 85 мм) на сумму 3,56000 тыс. руб. (29 шт. * 0,04000 тыс. руб., 40 шт. * 0,06000 тыс. руб.);</li> <li>- Туалетная бумага на сумму 5,14520 тыс. руб. (152 шт. * 0,03385 тыс. руб.);</li> <li>- Бумажные полотенца на сумму 7,78050 тыс. руб. (90 шт. * 0,04885 тыс. руб., 60 шт. * 0,05640 тыс. руб.);</li> <li>- Патологоанатомические мешки МПА VII-21,5-7-1,5-200 2150х700 мм, с фальцем с 2-х сторон по 150 мм (нагрузка 140 кг, толщина ПВД 200 мкр.) на сумму 183,41841 тыс. руб. (805 шт. * 0,22785 тыс. руб.);</li> <li>- закупка 4-х палаток ПВХ на металлическом каркасе типа «Памир-36» (полезная площадь палатки 54 кв.м.) на общую сумму 908,35708 тыс. руб. (цена за единицу 227,08927 тыс. руб.);</li> <li>- закупка 5-ти палаток ПВХ на металлическом каркасе типа «Памир» (полезная площадь палатки 18 кв.м.) на общую сумму 593,35000 тыс. руб. (цена за единицу 118,67000 тыс. руб.);</li> </ul> </li> <li>В 2023 году 1 140,50000 тыс. руб.: <ul style="list-style-type: none"> <li>- Индивидуальный рацион питания на 50 человек на 3 суток: <ul style="list-style-type: none"> <li>Сухой паек 150 шт. (50 чел. * 3 дн.) * 1,05000 тыс. руб. за 1 шт. = 168,00000 тыс. руб.;</li> <li>- Комплект постельного белья (140*205) 70 шт. на общую сумму 203,00000 тыс. руб.;</li> <li>- Матрац (70*190) 70 шт. на общую сумму 490,00000 тыс. руб.;</li> <li>- Подушка (50*70) 70 шт. на общую сумму 56,00000 тыс. руб.;</li> <li>- Одеяло (140*25) 70 шт. на общую сумму 154,00000 тыс. руб.; – Полотенце банное (140*70) 50шт. на общую сумму 45,50000 тыс. руб.;</li> <li>- Полотенце для лица (60*50) 50шт. на общую сумму 24,00000 тыс. руб.</li> </ul> </li> </ul> </li> <li>В 2024 году по 1 083,36000 тыс. руб.: <ul style="list-style-type: none"> <li>Закупка индивидуального рациона питания на 50 человек на 3 суток: <ul style="list-style-type: none"> <li>Сухой паек 150 шт. (50 чел. * 3 дн.) * 1,20000 тыс. руб. за 1 шт. = 180,00000 тыс. руб.;</li> <li>- Куртка мембранная женская 26 шт. на общую сумму 237,09400 тыс. руб.;</li> <li>- Куртка мембранная женская 24 шт. на общую сумму 273,57600 тыс. руб.;</li> <li>- Спортивный костюм мужской 26 шт. на общую сумму 204,07400 тыс. руб.;</li> <li>- Спортивный костюм мужской 24 шт. на общую сумму 188,61600 тыс. руб.;</li> </ul> </li> </ul> </li> <li>С 2025 по 2026 год по 180,00000 тыс. руб. каждый год: <ul style="list-style-type: none"> <li>Закупка индивидуального рациона питания на 50 человек на 3 суток: <ul style="list-style-type: none"> <li>Сухой паек 150 шт. (50 чел. * 3 дн.) * 1,20000 тыс. руб. за 1 шт. = 180,00000 тыс. руб.</li> </ul> </li> </ul> </li> </ul>
3	Содержание, капитальный, текущий ремонт объектов нежилого фонда муниципальной собственности	2019	<p>Объемы финансирования определены на основе существующей стоимости коммерческих предложений организаций, оказывающих данный вид услуг (работ). Объем финансирования мероприятия складывается из стоимости:</p> <p>В 2019 году: 633,50000 тыс. руб.</p> <ul style="list-style-type: none"> <li>- ремонт запасного пункта управления руководителя ГО Петропавловск-Камчатского городского округ (Советская, 37) – 633,50000 тыс. руб.</li> </ul>

№	Наименование мероприятия	Период	Расчет затрат
4	Обеспечение пожарной безопасности	2019-2026	<p>Объемы финансирования определены на основе существующей стоимости коммерческих предложений организаций, оказывающих данный вид услуг (работ).</p> <p>Объем финансирования мероприятия складывается из стоимости:</p> <p>В 2019 году: 300,00000 тыс. руб.</p> <ul style="list-style-type: none"> <li>- монтажные работы по установке системы охранно-пожарной сигнализации в помещении запасного пункта управления руководителя ГО Петропавловск-Камчатского городского округа стоимостью 300,00000 тыс. руб.</li> </ul> <p>В соответствии с постановлением администрации «О порядке предоставления субсидии общественным объединениям пожарной охраны из бюджета Петропавловск-Камчатского городского округа», объем финансирования мероприятия складывается из расчета предоставленной сметы расходов некоммерческой организации (за исключением государственных и муниципальных учреждений), участвующей в конкурсе и выигравшей субсидию на реализацию мероприятий для участия в профилактике и (или) тушении пожаров и проведении аварийно-спасательных работ.</p> <p>Объем финансирования мероприятия складывается из стоимости:</p> <p>В 2020 году: 0,00000 тыс. руб.</p> <ul style="list-style-type: none"> <li>- Оказание финансовой поддержки общественным объединениям пожарной охраны (По результатам проведенного конкурса на получение субсидии общественными объединениями пожарной охраны из бюджета Петропавловск-Камчатского городского округа, не поступило заявок) 0,00000 тыс. руб.</li> </ul> <p>В 2021 году: 100,00000 тыс. руб.</p> <ul style="list-style-type: none"> <li>- Оказание финансовой поддержки общественным объединениям пожарной охраны (По результатам проведенного конкурса на получение субсидии общественными объединениями пожарной охраны из бюджета Петропавловск-Камчатского городского округа, не поступило заявок) 100,00000 тыс. руб.</li> </ul> <p>В 2022 году: 290,87600 тыс. руб.</p> <ul style="list-style-type: none"> <li>- Оказание финансовой поддержки общественным объединениям пожарной охраны (По результатам проведенного конкурса на получение субсидии общественными объединениями пожарной охраны из бюджета Петропавловск-Камчатского городского округа, не поступило заявок) 0,00000 тыс. руб.</li> <li>- Обеспечение первичных мер пожарной безопасности на территории Петропавловск-Камчатского городского округа 290,87600 тыс. руб.:</li> <li>- Ранец противопожарный «РП-15 Ермак» на сумму 267,80425 тыс. руб. (50 шт. * 5,35609 тыс. руб.);</li> <li>- Ремкомплект гидропульта на сумму 23,07175 тыс. руб. (30 шт. * 0,76906 тыс. руб.).</li> </ul> <p>В 2023 году: 219,10356 тыс. руб.:</p> <ul style="list-style-type: none"> <li>- Оказание финансовой поддержки общественным объединениям пожарной охраны 100,00000 тыс. руб.;</li> <li>- Ремкомплект гидропульта на сумму 119,10356 тыс. руб. (150 шт. * 0,79402 тыс. руб.).</li> </ul> <p>С 2024 по 2025 год по 169,36850 тыс. руб. каждый год:</p> <ul style="list-style-type: none"> <li>- Оказание финансовой поддержки общественным объединениям пожарной охраны 50,00000 тыс. руб.;</li> <li>- Ремкомплект гидропульта на сумму 119,36850 тыс. руб. (150 шт. * 0,79579 тыс. руб.).</li> </ul> <p>В 2026 году: 219,10356 тыс. руб.:</p> <ul style="list-style-type: none"> <li>- Оказание финансовой поддержки общественным объединениям пожарной охраны 100,00000 тыс. руб.;</li> <li>- Ремкомплект гидропульта на сумму 119,36850 тыс. руб. (150 шт. * 0,79579 тыс. руб.).</li> </ul>
5	Организация муниципальных мероприятий (смотри, конкурсы, фестивали, выставки, ярмарки, семинары, круглые столы, соревнования, праздничные мероприятия, гуляния, субботники, учения, чествование, акции, реализация программ и проектов):	2019-2026	<p>Объемы финансирования определены на основе существующей стоимости необходимых коммерческих предложений организаций, оказывающих услуги. Объем финансирования мероприятия складывается из стоимости заключенных муниципальных контрактов.</p> <p>В 2019 году 939,84600 тыс. руб.:</p> <ul style="list-style-type: none"> <li>- по предоставлению услуг для функционирования служб городского звена КТП РСЧС ПКГО, связанных с проведением командно-штабных учений (практических тренировок) городского звена КТП РСЧС ПКГО из них УОБЖН 0,00000 тыс. руб.; УЭРиИО 80,55100 тыс. руб. (услуги по обеспечению мероприятий службы торговли и питания на пунктах временного размещения населения); УКХиЖФ 859,29500 тыс. руб. (услуги по развёртыванию элементов пунктов временного размещения населения).</li> </ul> <p>В 2020 году 888,63600 тыс. руб.:</p> <ul style="list-style-type: none"> <li>- по предоставлению услуг для функционирования служб городского звена КТП РСЧС ПКГО, связанных с проведением командно-штабных учений (практических тренировок) городского звена КТП РСЧС ПКГО из них УОБЖН 86,20000 тыс. руб. (услуги по развёртыванию элементов пунктов временного размещения населения); УЭРиИО 110,00000 тыс. руб. (услуги по обеспечению мероприятий службы торговли и питания на пунктах временного размещения населения); УКХиЖФ 692,43600 тыс. руб. (услуги по развёртыванию элементов пунктов временного размещения населения).</li> </ul> <p>В 2021 году 772,14400 тыс. руб.:</p> <ul style="list-style-type: none"> <li>- по предоставлению услуг для функционирования служб городского звена КТП РСЧС ПКГО, связанных с проведением командно-штабных учений (практических тренировок) городского звена КТП РСЧС ПКГО из них УОБЖН 100,00000 тыс. руб. (услуги по развёртыванию элементов пунктов временного размещения населения); УЭРиИО 110,00000 тыс. руб. (услуги по обеспечению мероприятий службы торговли и питания на пунктах временного размещения населения); УКХиЖФ 562,14400 тыс. руб. (услуги по развёртыванию элементов пунктов временного размещения населения).</li> </ul> <p>В 2022 году 591,62600 тыс. руб.:</p> <ul style="list-style-type: none"> <li>- по предоставлению услуг для функционирования служб городского звена КТП РСЧС ПКГО, связанных с проведением командно-штабных учений (практических тренировок) городского звена КТП РСЧС ПКГО из них: УОБЖН 284,74400 тыс. руб. (услуги по развёртыванию элементов пунктов временного размещения населения); УЭРиИО 0,00000 тыс. руб. (в связи с отменой мероприятия по штабной тренировки в услуге по обеспечению мероприятий службы торговли и питания на пунктах временного размещения населения нет необходимости); УКХиЖФ 272,40000 тыс. руб. (услуги по развёртыванию элементов пунктов временного размещения населения);</li> <li>- присуждение денежных премий за успехи в деле охраны общественного порядка и за успехи в сфере пожарной охраны (в количестве 3 премий за успехи в деле охраны общественного порядка сумма 1 премии 5 747,00 рублей (с учетом налога на доходы физических лиц) и 3 премий за успехи в сфере пожарной охраны сумма 1 премии 5 747,00 рублей (с учетом налога на доходы физических лиц)) в сумме 34,48200 тыс. руб.</li> </ul> <p>В 2023 году 662,51200 тыс. руб.:</p> <ul style="list-style-type: none"> <li>- по предоставлению услуг для функционирования служб городского звена КТП РСЧС ПКГО, связанных с проведением командно-штабных учений (практических тренировок) городского звена КТП РСЧС ПКГО из них: УОБЖН 518,03000 тыс. руб. (услуги по развёртыванию элементов пунктов временного размещения населения); УЭРиИО 110,00000 тыс. руб. (услуги по обеспечению мероприятий службы торговли и питания на пунктах временного размещения населения);</li> <li>- присуждение денежных премий за успехи в деле охраны общественного порядка и за успехи в сфере пожарной охраны (в количестве 3 премий за успехи в деле охраны общественного порядка сумма 1 премии 5 747,00 рублей (с учетом налога на доходы физических лиц) и 3 премий за успехи в сфере пожарной охраны сумма 1 премии 5 747,00 рублей (с учетом налога на доходы физических лиц)) в сумме 34,48200 тыс. руб.</li> </ul> <p>С 2024 по 2025 год по 756,62600 тыс. руб. каждый год:</p> <ul style="list-style-type: none"> <li>- по предоставлению услуг для функционирования служб городского звена КТП РСЧС ПКГО, связанных с проведением командно-штабных учений (практических тренировок) городского звена КТП РСЧС ПКГО из них: УОБЖН 612,14400 тыс. руб. (услуги по развёртыванию элементов пунктов временного размещения населения); УЭРиИО 110,00000 тыс. руб. (услуги по обеспечению мероприятий службы торговли и питания на пунктах временного размещения населения);</li> <li>- присуждение денежных премий за успехи в деле охраны общественного порядка и за успехи в сфере пожарной охраны (в количестве 3 премий за успехи в деле охраны общественного порядка сумма 1 премии 5 747,00 рублей (с учетом налога на доходы физических лиц) и 3 премий за успехи в сфере пожарной охраны сумма 1 премии 5 747,00 рублей (с учетом налога на доходы физических лиц)) в сумме 34,48200 тыс. руб.</li> </ul> <p>В 2026 году 806,62600 тыс. руб.:</p> <ul style="list-style-type: none"> <li>- по предоставлению услуг для функционирования служб городского звена КТП РСЧС ПКГО, связанных с проведением командно-штабных учений (практических тренировок) городского звена КТП РСЧС ПКГО из них: УОБЖН 662,14400 тыс. руб. (услуги по развёртыванию элементов пунктов временного размещения населения); УЭРиИО 110,00000 тыс. руб. (услуги по обеспечению мероприятий службы торговли и питания на пунктах временного размещения населения);</li> <li>- присуждение денежных премий за успехи в деле охраны общественного порядка и за успехи в сфере пожарной охраны (в количестве 3 премий за успехи в деле охраны общественного порядка сумма 1 премии 5 747,00 рублей (с учетом налога на доходы физических лиц) и 3 премий за успехи в сфере пожарной охраны сумма 1 премии 5 747,00 рублей (с учетом налога на доходы физических лиц)) в сумме 34,48200 тыс. руб.</li> </ul>
6	Организация мероприятий в области защиты населения и территорий от чрезвычайных ситуаций в Петропавловск-Камчатском городском округе	2019-2026	<p>Объемы финансирования определены на основе существующей стоимости коммерческого предложения организации, оказывающих данный вид услуг (работ).</p> <p>Объем финансирования мероприятия складывается в соответствии со сметой расходов:</p> <ul style="list-style-type: none"> <li>- Подготовительные и вспомогательные работы (оборудование пунктов стационарных/маршрутных наблюдений, оборудование лавиносборов дистанционными снегомерными рейками);</li> <li>- Полевые работы (сбор синоптической информации, стратиграфические наблюдения в снежной толще в зоне отрыва лавин, наблюдения за высотой снега в лавиносборах, маршрутная оценка состояния снежного покрова в лавиносборах и его устойчивости, обследование и регистрация (описание) сошедших лавин);</li> <li>- Составление лавинных бюллетеней с предоставлением специализированной гидрометеорологической информации (далее – СГМИ) о текущей снеговой обстановке;</li> </ul>

№	Наименование мероприятия	Период	Расчет затрат
			<p>- Разработка рекомендаций о мерах противолавинной защиты объектов в городе. В 2019 году: 889,02000 тыс. руб.:</p> <p>- Получение СГМИ о состоянии снегонакопления в лавиносборах и предотвращения возможного самопроизвольного схода лавин по результатам проведенных специализированных снеголавинных наблюдений (мониторинга снеголавинной обстановки) в период с 01 октября по 31 декабря 2019 года. В 2020 году: 2 067,58466 тыс. руб.:</p> <p>- Получение СГМИ о состоянии снегонакопления в лавиносборах и предотвращения возможного самопроизвольного схода лавин по результатам проведенных специализированных снеголавинных наблюдений (мониторинга снеголавинной обстановки) в период с 20 января по 31 мая 2020 года и с 01 октября по 31 декабря 2020 года. В 2021 году: 2 021,74948 тыс. руб.:</p> <p>- Получение СГМИ о состоянии снегонакопления в лавиносборах и предотвращения возможного самопроизвольного схода лавин по результатам проведенных специализированных снеголавинных наблюдений (мониторинга снеголавинной обстановки) в период с 18 января по 23 мая 2021 года и с 01 октября по 30 декабря 2021 года. В 2022 году: 24 171,85235 тыс. руб.:</p> <p>- Получение СГМИ о состоянии снегонакопления в лавиносборах и предотвращения возможного самопроизвольного схода лавин по результатам проведенных специализированных снеголавинных наблюдений (мониторинга снеголавинной обстановки) в период с 17 января по 15 мая 2022 года и с 01 октября по 30 декабря 2022 года в сумме 2 120,98980 тыс. руб.;</p> <p>- По ремонту и содержанию пункта временного размещения для лиц, прибывших в экстренном массовом порядке и находящихся в пункте временного размещения на территории Петропавловск-Камчатского городского округа из них УОБЖН 8 743,79056 тыс. руб. (услуги по текущему ремонту мест общего пользования, оснащению и содержанию пункта временного размещения); УАиГ 11 310,10399 тыс. руб. (услуги по ремонту комнат для проживания лиц, прибывших в экстренном массовом порядке и находящихся в пункте временного размещения на территории ПКГО); УДХТиБ 136,96800 тыс. руб. (услуги по транспортному обеспечению лиц, прибывших в экстренном массовом порядке и находящихся в пункте временного размещения на территории ПКГО); УЭРиП 1 860,00000 тыс. руб. (услуги по питанию лиц, прибывших в экстренном массовом порядке и находящихся в пункте временного размещения на территории ПКГО). В 2023 году: 8 013,40177 тыс. руб.:</p> <p>- Получение СГМИ о состоянии снегонакопления в лавиносборах и предотвращения возможного самопроизвольного схода лавин по результатам проведенных специализированных снеголавинных наблюдений (мониторинга снеголавинной обстановки) в сумме 2 635,40236 тыс. руб.</p> <p>- По ремонту и содержанию пункта временного размещения для лиц, прибывших в экстренном массовом порядке и находящихся в пункте временного размещения на территории Петропавловск-Камчатского городского округа из них УОБЖН 4 798,74400 тыс. руб. (на услуги по текущему ремонту, содержанию и оплате коммунальных услуг мест общего пользования пункта временного размещения). УЭРиП 579,25541 тыс. руб. (на услуги по питанию лиц, прибывших в экстренном массовом порядке и находящихся в пункте временного размещения на территории ПКГО). В 2024 году: 6 233,80165 тыс. руб.:</p> <p>- Получение СГМИ о состоянии снегонакопления в лавиносборах и предотвращения возможного самопроизвольного схода лавин по результатам проведенных специализированных снеголавинных наблюдений (мониторинга снеголавинной обстановки) в сумме 2 888,62589 тыс. руб.</p> <p>- По ремонту и содержанию пункта временного размещения для лиц, прибывших в экстренном массовом порядке и находящихся в пункте временного размещения на территории Петропавловск-Камчатского городского округа из них УОБЖН 3 345,17576 тыс. руб. (на услуги по содержанию и оплате коммунальных услуг мест общего пользования пункта временного размещения). В 2025 году: 2 888,62589 тыс. руб.:</p> <p>- Получение СГМИ о состоянии снегонакопления в лавиносборах и предотвращения возможного самопроизвольного схода лавин по результатам проведенных специализированных снеголавинных наблюдений (мониторинга снеголавинной обстановки). В 2026 году: 2 642,85936 тыс. руб.:</p> <p>- Получение СГМИ о состоянии снегонакопления в лавиносборах и предотвращения возможного самопроизвольного схода лавин по результатам проведенных специализированных снеголавинных наблюдений (мониторинга снеголавинной обстановки).</p>
7	Участие в разработке и реализации планов по предупреждению и ликвидации чрезвычайных ситуаций, по обеспечению безопасности людей на водных объектах.	2020-2022	<p>Объемы финансирования определены на основе существующей стоимости коммерческих предложений организаций, оказывающих данный вид услуг (работ). Объем финансирования мероприятия складывается из стоимости: В 2020 году: 46,00000 тыс. руб.</p> <p>- изготовление и установка щита информационного (баннера) содержания, предупреждение для отдыхающих о сохранении риска причинения вреда здоровью граждан, посещающих Халактырский пляж для отдыха и купания, вследствие продолжающегося цветения микроводорослей динофлагеллят, выделяющих биологические токсины – 46,00000 тыс. руб.</p> <p>В 2021 году: 26,00000 тыс. руб.</p> <p>- изготовление 5 аншлагов (знаков – табличек) по безопасности на водном объекте «Купаться ЗАПРЕЩЕНО» / «Выход на лед ЗАПРЕЩЕНО» – 26,00000 тыс. руб., стоимость 1 шт. 5,20000 тыс. руб.</p> <p>В 2022 году: 101,65000 тыс. руб.</p> <p>- изготовление 10 аншлагов (знаков – табличек) по безопасности на водном объекте «Купаться ЗАПРЕЩЕНО» / «Выход на лед ЗАПРЕЩЕНО» – 101,65000 тыс. руб., стоимость 1 шт. 10,16500 тыс. руб.</p>
8	Изготовление и распространение среди населения памяток, листовок и пособий в целях обучения населения действиям при осуществлении мероприятий по гражданской обороне на территории Петропавловск-Камчатского городского округа	2023	<p>Объемы финансирования определены на основе существующей стоимости коммерческих предложений организаций, оказывающих данный вид услуг (работ). Объем финансирования мероприятия складывается из стоимости: В 2023 году: 120,00000 тыс. руб.</p> <p>- изготовление листовок, памяток – 120,00000 тыс. руб. в количестве: 10000 буклетов (по цене за штуку 5,70 руб.); 18000 листовок (по цене за штуку 3,50 руб.)</p>
9	Обеспечение охраны объектов недвижимого имущества находящихся в муниципальной собственности сотрудниками частными охранными организациями, подразделениями вневедомственной охраны, военизированными и сторожевыми подразделениями, подразделениями ведомственной охраны федеральных органов исполнительной власти	2023	<p>Объемы финансирования определены на основе существующей стоимости коммерческих предложений организаций, оказывающих данный вид услуг (работ). Объем финансирования мероприятия складывается из стоимости: В 2023 году: 1 493, 28000 тыс. руб.</p> <p>- заключение договора с частным охранным предприятием, для оказания охранных услуг по охране имущества находящего по адресу ул. Владивостокская, д. 29 на сумму 1 493, 28000 тыс. руб.</p>

№	Наименование мероприятия	Период	Расчет затрат
10	Обеспечение исполнения мероприятий программ и полномочий органов администрации Петропавловск-Камчатского городского округа, в том числе выполнение государственных полномочий Камчатского края (содержание органов администрации Петропавловск-Камчатского городского округа)	2019-2026	В соответствии со сметой расходов на содержание Управления по обеспечению безопасности жизнедеятельности населения администрации Петропавловск-Камчатского городского округа.
11	Обеспечение реализации муниципальных услуг и функций, в том числе по выполнению государственных полномочий Камчатского края (содержание муниципальных учреждений Петропавловск-Камчатского городского округа)	2019-2026	В соответствии со сметой расходов на содержание муниципального казенного учреждения «Центр управления кризисными ситуациями города Петропавловска-Камчатского».

2.5. Главными распорядителями бюджетных средств являются Управление по обеспечению безопасности жизнедеятельности населения администрации Петропавловск-Камчатского городского округа, Управление экономического развития и предпринимательства администрации Петропавловск-Камчатского городского округа, Управление коммунального хозяйства и жилищного фонда администрации Петропавловск-Камчатского городского округа, Управление дорожного хозяйства, транспорта и благоустройства администрации Петропавловск-Камчатского городского округа, Управление архитектуры и градостроительства администрации Петропавловск-Камчатского городского округа.

2.6. Исполнителями мероприятий являются Управление по обеспечению безопасности жизнедеятельности населения администрации Петропавловск-Камчатского городского округа, Управление экономического развития и предпринимательства администрации Петропавловск-Камчатского городского округа, Управление коммунального хозяйства и жилищного фонда администрации Петропавловск-Камчатского городского округа, муниципальное казенное учреждение «Центр управления кризисными ситуациями города Петропавловска-Камчатского», муниципальное казенное учреждение «Управление капитального строительства и ремонта».

2.7. К рискам, возникновение которых может препятствовать получению планируемых результатов или минимизировать эффект от их получения, являются:

- недобросовестность организаций, осуществляющих поставку товаров, выполнение работ (оказание услуг) для муниципальных нужд;
- изменение законодательной базы.

2.8. В отношении обозначенных рисков возможно следующие способы их минимизации:

2.8.1 обеспечение контроля за своевременным и качественным исполнением запланированных мероприятий и своевременное внесение изменений в Программу;

2.8.2 проведение мероприятий по контролю за расходованием средств и своевременной корректировкой объемов финансирования в соответствии с промежуточными результатами реализации мероприятий.

2.9. Финансирование в полном объеме позволит достичь ожидаемых результатов.

Основную часть расходования бюджетных ассигнований будет осуществлять муниципальное казенное учреждение «Центр управления кризисными ситуациями города Петропавловска-Камчатского» в соответствии с мероприятиями Программы в рамках строгого исполнения кассового плана. Это позволит осуществлять

своевременный и эффективный контроль за целевым использованием бюджетных средств и при необходимости корректировать заявленный объем финансирования.

2.10. Решение задачи Подпрограммы 2 по созданию условий для привлечения граждан к охране общественного порядка, проведению профилактики правонарушений для обеспечения безопасности граждан путем профилактики правонарушений на территории Петропавловск-Камчатского городского округа включает следующие мероприятия:

2.10.1 оказание поддержки гражданам и их объединениям, участвующим в охране общественного порядка в период 2019-2026 годов.

Реализация мероприятия предусматривает предоставление субсидии на конкурсной основе народной дружине, созданной в соответствии с Федеральным законом от 02.04.2014 № 44-ФЗ «Об участии граждан в охране общественного порядка» и зарегистрированной в качестве юридического лица на территории Петропавловск-Камчатского городского округа, для создания условий для их деятельности.

Реализация мероприятия направлена на оказание финансовой поддержки народной дружине в целях стимулирования их участия в обеспечении общественного порядка при проведении массовых мероприятий, в оперативно-профилактических мероприятиях и рейдах, направленных на выявление и профилактику различных правонарушений совместно с сотрудниками полиции.

Обеспечение реализации данного мероприятия производится за счет средств краевого бюджета и бюджета Петропавловск-Камчатского городского округа.

Привлечение финансирования осуществляется из краевого бюджета в рамках реализации Государственной программы Камчатского края «Безопасная Камчатка», утвержденной постановлением Правительства Камчатского края от 14.11.2016 № 448-П.

2.10.2 информационные услуги (размещение в СМИ, изготовление печатной продукции, баннеров, наглядных материалов и т.п.) в период 2019-2026 годов.

Реализация мероприятия предусматривает изготовление и размещение рекламы по профилактике правонарушений, изготовление и распространение среди населения листовок по профилактике правонарушений.

Реализация мероприятия направлена на повышение уровня информированности (осведомленности) граждан о наиболее актуальных угрозах) способах совершения преступлений и законных мерах противодействия им, что позволит снизить рост количества правонарушений.

2.11. Обоснование затрат по мероприятиям Подпрограммы 2:

№	Наименование мероприятия	Период	Расчет затрат
Подпрограмма 2: «Профилактика правонарушений»			
1	Оказание поддержки гражданам и их объединениям, участвующим в охране общественного порядка, создание условий для деятельности народных дружин	2019-2026	<p>В соответствии с постановлением администрации «О предоставлении субсидий на реализацию мероприятий по созданию условий для деятельности народных дружин и стимулированию их деятельности», объем финансирования мероприятия складывается из расчета предоставленной сметы расходов некоммерческой организации (за исключением государственных и муниципальных учреждений), участвующей в конкурсе и выигравшей субсидию на реализацию мероприятий по созданию условий для деятельности народных дружин по охране общественного порядка и стимулирование их деятельности.</p> <p>Объем финансирования мероприятия складывается:</p> <p>В 2019 году предусмотрена субсидия в размере 950,00000 тыс. руб. за счет средств бюджета Камчатского края в размере 300,00000 тыс. руб. и за счет средств бюджета Петропавловск-Камчатского городского округа в размере 650,00000 тыс. руб.:</p> <p>В соответствии с предоставленной сметой расходов на реализацию плана деятельности народных дружин, из расчета:</p> <ul style="list-style-type: none"> <li>- Поощрение дружинникам 569,00000 тыс. руб. (1138 часов * 500 руб./час = 569,00000 тыс. руб.);</li> <li>- Затраты на канцелярские принадлежности 62,15200 тыс. руб.;</li> <li>- Услуги связи (оплата мобильной связи, мобильного интернета, приобретение мобильных радиостанций 5 шт. на общую сумму 105,16800 тыс. руб.;</li> <li>- приобретение ноутбука 64,00000 тыс. руб. (1 шт. * 46,00000 тыс. руб. = 46,00000 тыс. руб., сумка для ноутбука 1 шт. * 3,86000 тыс. руб. = 3,86000 тыс. руб., программное обеспечение для ноутбука 1 шт. * 12,24000 тыс. руб. = 12,24000 тыс. руб., антивирусная программа 1 шт. * 1,90000 тыс. руб. = 1,90000 тыс. руб.);</li> <li>- Аренда автомобиля в сутки 5,00000 тыс. руб./сут. * 10 сут. = 50,00000 тыс. руб.;</li> <li>- Полиграфические услуги 20,03000 тыс. руб. (изготовление печатной продукции (реклама, листовки);</li> <li>- Бухгалтерские услуги за период с 24.06.2019 по 19.11.2019 = 80,00000 тыс. руб.</li> </ul> <p>В 2020 году предусмотрена субсидия в размере 1 296,35000 тыс. руб. за счет средств бюджета Камчатского края в размере 300,00000 тыс. руб. и за счет средств бюджета Петропавловск-Камчатского городского округа в размере 996,35000 тыс. руб.:</p> <p>В соответствии с предоставленной сметой расходов на реализацию плана деятельности народных дружин, из расчета:</p> <ul style="list-style-type: none"> <li>- Поощрение дружинникам 1 012,35000 тыс. руб. (438,5 часов * 500 руб./час = 219,25000 тыс. руб., 1442 часов * 550 руб./час = 793,10000 тыс. руб.);</li> <li>- Затраты на канцелярские принадлежности 18,00000 тыс. руб.;</li> <li>- Услуги связи (оплата мобильной связи, мобильного интернета) на сумму 7,00000 тыс. руб.;</li> <li>- приобретение оргтехники (многофункциональное устройство) 1 шт. * 30,00000 тыс. руб. = 30,00000 тыс. руб.;</li> <li>- Аренда автомобиля в сутки 5,00000 тыс. руб./сут. * 20 сут. = 100,00000 тыс. руб.;</li> </ul>

№	Наименование мероприятия	Период	Расчет затрат
			<p>- Полиграфические услуги 28,54000 тыс. руб. (изготовление печатной продукции (реклама, листовки);</p> <p>- Бухгалтерские услуги 80,00000 тыс. руб.;</p> <p>- Банковские услуги 20,46000 тыс. руб.</p> <p>В 2021 году предусмотрена субсидия в размере 975,00000 тыс. руб. за счет средств бюджета Камчатского края в размере 325,00000 тыс. руб. и за счет средств бюджета Петропавловск-Камчатского городского округа в размере 650,00000 тыс. руб.</p> <p>В соответствии с предоставленной сметой расходов на реализацию плана деятельности народных дружин, из расчета:</p> <p>- Поощрение дружинникам 887,50000 тыс. руб. (Дружинники принимают участие в соответствии с планом культурно-массовых мероприятий на открытых и закрытых площадках ПКГО в количестве 1675 часов * 500 руб./час = 837,50000 тыс. руб., в соответствии с ежемесячными планами рейдов и оперативно-профилактических мероприятий УМВД России по городу Петропавловску-Камчатскому в количестве 60 часов * 500 руб./час = 30,00000 тыс. руб., в профилактических мероприятиях в учреждениях и организациях на территории ПКГО в количестве 40 часов * 500 руб./час = 20,00000 тыс. руб.);</p> <p>- Хозяйственные расходы и приобретение канцелярских принадлежностей, заправка картриджа к принтеру 12,50000 тыс. руб.;</p> <p>- Транспортные расходы (аренда автотранспорта, возмещение расходов на бензин – по чекам) 30,00000 тыс. руб.;</p> <p>- Бухгалтерские услуги 25,00000 тыс. руб.;</p> <p>- Банковские услуги 20,00000 тыс. руб.</p> <p>В 2022 году предусмотрена субсидия в размере 1 150,00000 тыс. руб. за счет средств бюджета Петропавловск-Камчатского городского округа в размере 1 150,00000 тыс. руб.</p> <p>В соответствии с предоставленной сметой расходов на реализацию плана деятельности народных дружин, из расчета:</p> <p>- Поощрение дружинникам 772,00000 тыс. руб. (Дружинники принимают участие в соответствии с планом культурно-массовых мероприятий на открытых и закрытых площадках ПКГО в количестве 1544 часов * 500 руб./час = 772,00000 тыс. руб., в соответствии с ежемесячными планами рейдов.</p> <p>- Хозяйственные расходы и приобретение канцелярских принадлежностей 15,00000 тыс. руб.;</p> <p>- Содержание и оплата коммунальных услуг за помещение Штаба 100,00000;</p> <p>- Изготовление печатной продукции (брошюры, плакаты и т.п.) реклама «Народной дружины Петропавловск-Камчатского городского округа» – 60,00000 тыс. руб.;</p> <p>- Бухгалтерские услуги 12,00000 тыс. руб.;</p> <p>- Банковские услуги 45,00000 тыс. руб.;</p> <p>- Приобретение и обслуживание орг. техники и средств связи – 144,00000 тыс. руб.;</p> <p>- Оплата мобильной связи и интернета 2,00000 тыс. руб.</p> <p>В 2023 году предусмотрена субсидия в размере 1 000,00000 тыс. руб. за счет средств бюджета Камчатского края в размере 350,00000 тыс. руб. и за счет средств бюджета Петропавловск-Камчатского городского округа в размере 650,00000 тыс. руб.</p> <p>С 2024 по 2026 год предусмотрена субсидия в размере 1 000,00000 тыс. руб. за счет средств бюджета Камчатского края в размере 350,00000 тыс. руб. и за счет средств бюджета Петропавловск-Камчатского городского округа в размере 650,00000 тыс. руб.</p>
2	Информационные услуги (размещение в СМИ, изготовление печатной продукции, баннеров, наглядных материалов и т. п.)	2019-2026	<p>Объемы финансирования определяются на основе предложений организаций, оказывающих данный вид услуг (выполняющих работы). Объем финансирования мероприятия складывается из:</p> <p>В 2019 году: 52,20000 тыс. руб.</p> <p>- изготовление и размещение рекламы по профилактике правонарушений – 42,20000 тыс. руб.; (изготовление 1 баннера по цене 42 200 руб. по тематике «профилактика телефонного, интернет-мошенничества», и размещение в период с 01.03.2019 по 25.04.2019 по адресу в г. Петропавловске-Камчатском ул. Бохняка, 2);</p> <p>- изготовление листовок «Профилактика правонарушений» – 10,00000 тыс. руб. в количестве 8000 штук (по цене за штуку 1,25 руб.).</p> <p>В 2020 году: 62,19952 тыс. руб.</p> <p>- изготовление и размещение рекламы по профилактике правонарушений – 42,20000 тыс. руб.; (изготовление 1 баннера по цене 42 200 руб. по тематике «профилактика телефонного, интернет-мошенничества», и размещение в период с 01.03.2020 по 25.04.2020 по адресу в г. Петропавловске-Камчатском ул. Бохняка, 2);</p> <p>- изготовление листовок – 19,99952 тыс. руб. в количестве 8368 штук (по цене за штуку 2,39 руб.).</p> <p>В 2021 году: 91,00000 тыс. руб.</p> <p>- изготовление и размещение рекламы по профилактике правонарушений – 46,00000 тыс. руб.; (1 баннер по цене 46 000 руб. по тематике «профилактика безнадзорности и правонарушений», и размещение в период с 15.02.2021 по 14.04.2021 по адресу в г. Петропавловске-Камчатском ул. Владивостокская);</p> <p>- изготовление листовок «Профилактика правонарушений» – 18,00000 тыс. руб. в количестве 7200 штук (по цене за штуку 2,50 руб.);</p> <p>- изготовление листовок «Профилактика правонарушений» – 27,00000 тыс. руб. в количестве 18750 штук (по цене за штуку 1,44 руб.).</p> <p>В 2022 году: 95,99600 тыс. руб.:</p> <p>- изготовление листовок – 42,80000 тыс. руб. в количестве 10 000 штук (по цене за штуку 4,28 руб.);</p> <p>- изготовление листовок – 53,19600 тыс. руб. в количестве 16 120 штук (по цене за штуку 3,30 руб.).</p> <p>В 2023 году: 123,06600 тыс. руб.:</p> <p>- изготовление листовок – 47,25000 тыс. руб. в количестве 15 000 штук (по цене за штуку 3,15 руб.);</p> <p>- изготовление листовок – 75,81649 тыс. руб. в количестве 24 300 штук (по цене за штуку 3,15 руб.).</p> <p>С 2024 по 2025 годы: по 131,90000 тыс. руб. каждый год:</p> <p>- изготовление листовок – 131,90000 тыс. руб. в количестве 30 000 штук.</p> <p>В 2026 году: 76,13333 тыс. руб.:</p> <p>- изготовление листовок – 76,13333 тыс. руб. в количестве 20 000 штук.</p>

2.12. Главным распорядителем бюджетных средств и исполнителем мероприятий является Управление по обеспечению безопасности жизнедеятельности населения администрации Петропавловск-Камчатского городского округа.

2.13. К рискам, возникновение которых может препятствовать получению планируемых результатов или минимизировать эффект от их получения, являются:

- недобросовестность организаций, осуществляющих поставку товаров, выполнение работ (оказание услуг) для муниципальных нужд;
- изменение законодательной базы.

2.14. В отношении обозначенных рисков возможно следующие способы их минимизации:

2.14.1 обеспечение контроля за своевременным и качественным исполнением запланированных мероприятий и своевременное внесение изменений в Программу;

2.14.2 проведение мероприятий по контролю за расходованием средств и своевременной корректировкой объемов финансирования в соответствии с промежуточными результатами реализации мероприятий.

2.15. Финансирование в полном объеме позволит достичь ожидаемых результатов. Расходование бюджетных ассигнований будет осуществляться Управлением по обеспечению безопасности жизнедеятельности населения администрации Петропавловск-Камчатского городского округа в соответствии с мероприятиями муниципальной программы в рамках строгого исполнения кассового плана. Это позволит осуществлять своевременный и эффективный контроль за целевым использованием бюджетных средств и при необходимости корректировать заявленный объем финансирования.

2.16. Решение задачи Подпрограммы 3 по информированию граждан, проживающих на территории Петропавловск-Камчатского городского округа, о методах преду-

ждения угрозы террористического акта, разъяснению сущности терроризма и его общественной опасности, формированию стойкого неприятия обществом, прежде всего молодежью, идеологии терроризма в различных его проявлениях, а также осуществлению комплекса дополнительных мер антитеррористической защищенности объектов (территорий) при проведении массовых мероприятий для повышения уровня защищенности граждан, проживающих на территории Петропавловск-Камчатского городского округа, путем профилактики терроризма и экстремизма включает следующие мероприятия:

2.16.1 информационные услуги (размещение в СМИ, изготовление печатной продукции, баннеров, наглядных материалов и т.п.) в период 2019-2026 годов.

Реализация мероприятия предусматривает изготовление и размещение рекламы по противодействию терроризму и экстремизму, изготовление и распространение печатной продукции по профилактике терроризма и экстремизма.

Реализация мероприятия направлена на повышение уровня информированности (осведомленности) граждан о методах предупреждения угрозы террористического акта, предотвращение распространения идеологии терроризма и экстремизма.

2.16.2 обеспечение антитеррористической безопасности в период 2019-2026 годов.

Реализация мероприятия предусматривает обеспечение дополнительных мер антитеррористической защищенности при проведении массовых мероприятий в границах Петропавловск-Камчатского городского округа путем установки мобильных арочных многозонных металлодетекторов с целью минимизации правонарушений и повышения уровня защищенности жизни и здоровья населения Петропавловск-Камчатского городского округа.

2.17. Обоснование затрат по мероприятиям Подпрограммы 3:

№	Наименование мероприятия	Период	Расчет затрат
Подпрограмма 3: «Профилактика терроризма и экстремизма»			
1	Информационные услуги (размещение в СМИ, изготовление печатной продукции, баннеров, наглядных материалов и т.п.)	2019-2026	<p>Объемы финансирования определяются на основе предложений организаций, оказывающих данный вид услуг (выполняющих работы). Объем финансирования мероприятия складывается из:</p> <p>В 2019 году: 52,20000 тыс. руб.:</p> <p>- изготовление и размещение рекламы по профилактике терроризма и экстремизма – 42,20000 тыс. руб. (изготовление 1 баннера по цене 42 200 руб. по тематике «противодействие терроризму и экстремизму», и размещение в период с 26.04.2019 по 20.06.2019 по адресу в г. Петропавловске-Камчатском ул. Бохняка, 2);</p> <p>- изготовление листовок «Профилактика терроризма и экстремизма» – 10,00000 тыс. руб. в количестве 8000 штук (по цене за штуку 1,25 руб.).</p>

№	Наименование мероприятия	Период	Расчет затрат
			<p>В 2020 году: 62,19952 тыс. руб.:</p> <ul style="list-style-type: none"> <li>- изготовление и размещение рекламы по профилактике терроризма и экстремизма – 42,20000 тыс. руб. (изготовление 1 баннера по цене 42 200 руб. по тематике «противодействие терроризму и экстремизму», и размещение в период с 26.04.2020 по 20.06.2020 по адресу в г. Петропавловске-Камчатском ул. Бохняка, 2);</li> <li>- изготовление листовок «Профилактика терроризма и экстремизма» – 19,99952 тыс. руб. в количестве 8368 штук (по цене за штуку 2,39 руб.).</li> </ul> <p>В 2021 году: 64,00000 тыс. руб.:</p> <ul style="list-style-type: none"> <li>- изготовление и размещение рекламы по профилактике терроризма и экстремизма – 46,00000 тыс. руб.; (1 баннер по цене 46 000 руб. по тематике «противодействие терроризму и экстремизму», и размещение в период с 15.04.2021 по 14.06.2021 по адресу в г. Петропавловске-Камчатском ул. Владивостокская);</li> <li>изготовление листовок «Профилактика терроризма и экстремизма» – 18,00000 тыс. руб. в количестве 7200 штук (по цене за штуку 2,50 руб.).</li> </ul> <p>В 2022 году: 23,00000 тыс. руб.:</p> <ul style="list-style-type: none"> <li>- изготовление листовок – 23,00000 тыс. руб. в количестве 5 000 штук (по цене за штуку 4,6 руб.).</li> </ul> <p>В 2023 году: 29,20000 тыс. руб.:</p> <ul style="list-style-type: none"> <li>- изготовление листовок – 29,20017 тыс. руб. в количестве 10 000 штук (по цене за штуку 2,92 руб.).</li> </ul> <p>В период с 2024 по 2025 годы: по 43,96667 тыс. руб. в год:</p> <ul style="list-style-type: none"> <li>- изготовление листовок – 43,96667 тыс. руб. в количестве 10 000 штук.</li> </ul> <p>В 2026 году: 76,13333 тыс. руб.:</p> <ul style="list-style-type: none"> <li>- изготовление листовок – 76,13333 тыс. руб. в количестве 20 000 штук.</li> </ul>
2	Обеспечение антитеррористической безопасности	2019-2026	<p>Объем финансирования определяется на основе предложений организаций, оказывающих данный вид услуг (выполняющих работы).</p> <p>В 2019 году: 2 884,84492 тыс. руб.:</p> <ol style="list-style-type: none"> <li>1) заключения договоров с частным охранным предприятием (ЧОО), специально учрежденным для оказания охранных услуг, зарегистрированным в установленном законом порядке и имеющим лицензию на осуществление частной охранной деятельности при проведении мероприятий в местах массового пребывания людей на сумму 363,50000 тыс. руб.:</li> </ol> <p>Договор по организации и обеспечению силами ЧОП безопасности и режима ограниченного доступа в пределах своей компетенции в рамках обеспечения антитеррористической защиты при:</p> <ul style="list-style-type: none"> <li>- проведении Петропавловск-Камчатского фестиваля зимних видов спорта «Снежный путь» и праздничного мероприятия «Широкая масленица» на сумму 30,00000 тыс. руб.;</li> <li>- проведении праздничного мероприятия, посвященного празднику Весны и Труда – 1 Мая на сумму 30,00000 тыс. руб.;</li> <li>- проведении праздничного мероприятия, посвященного празднованию 74-ой годовщины Великой Победы на сумму 56,50000 тыс. руб.;</li> <li>- проведении праздничных мероприятий, посвященных Дню Рыбака на сумму 20,00000 тыс. руб.;</li> <li>- при проведении праздничных мероприятий, посвященных Дню Военно-Морского Флота на сумму 30,00000 тыс. руб.;</li> <li>- при проведении спортивно-патриотического мероприятия, посвященного спортивному празднику «Гонка героев» на сумму 30,00000 тыс. руб.;</li> <li>- при проведении праздничных мероприятий, посвященных празднованию Дня города на сумму 27,00000 тыс. руб.;</li> <li>- при проведении праздничных мероприятий, посвященных встрече Нового 2020 года и Рождества на сумму 140,00000 тыс. руб.</li> </ul> <ol style="list-style-type: none"> <li>2) приобретение средств для обеспечения функционирования арочных металлодетекторов на сумму 147,56000 тыс. руб., в том числе: <ul style="list-style-type: none"> <li>- электрогенераторы Champion мощностью 0,8/09 кВт – 8 шт. по 9,50000 тыс. руб. (на сумму 76,00000 тыс. руб.);</li> <li>- удлинители силовые – 12 шт. по 2,50000 тыс. руб. (на сумму 30,00000 тыс. руб.);</li> <li>- шуруповерты аккумуляторные – 4 шт. по 4,750 тыс. руб. (на сумму 19,00000 тыс. руб.);</li> <li>- столы металлические складные 12 шт. по 1,88000 тыс. руб. (на сумму 22,56000 тыс. руб.).</li> </ul> </li> <li>3) приобретение материальных запасов для обеспечения функционирования арочных металлодетекторов на сумму 15,58500 тыс. руб., в том числе: <ul style="list-style-type: none"> <li>- набор торцевых головок и бит – 3 шт. по 3,61500 тыс. руб. (на сумму 10,84500 тыс. руб.);</li> <li>- канистры металлические (10 л.) – 3 шт. по 1,58000 тыс. руб. (на сумму 4,74000 тыс. руб.).</li> </ul> </li> <li>4) приобретение горюче-смазочных материалов для обеспечения непрерывной работы арочных металлодетекторов на сумму 1,00000 тыс. руб., в том числе: <ul style="list-style-type: none"> <li>- масло моторное – 2 л. по 0,50000 тыс. руб. (на сумму 1,00000 тыс. руб.).</li> </ul> </li> <li>5) приобретение 12 шт. (цена за 1 шт. 196,43333 тыс. руб.) мобильных арочных многозонных металлодетекторов «Паутина – СМ 3» на сумму 2 357,19992 тыс. руб.</li> </ol> <p>В 2020 году: 380,00000 тыс. руб.:</p> <ol style="list-style-type: none"> <li>1) заключение договоров с организацией по предоставлению услуг монтажа и демонтажа (установка) мобильных арочных многозонных металлодетекторов при проведении мероприятий в местах массового пребывания людей на сумму 380,00000 тысяч рублей: <ul style="list-style-type: none"> <li>- при проведении фестиваля зимних видов спорта «Снежный путь» на сумму 49,60000 тыс. руб.;</li> <li>- при проведении мероприятия в границах городского округа, посвященных Референдуму Конституции Российской Федерации на сумму 134,50000 тыс. руб.;</li> <li>- при проведении мероприятия в границах городского округа, посвященных досрочным выборам Губернатора Камчатского края и дополнительных выборов депутата Городской Думы Петропавловск-Камчатского городского округа по 8-му избирательному округу на сумму 94,00000 тыс. руб.;</li> <li>- при проведении праздничных мероприятий, посвященных встрече Нового 2021 года и Рождества на сумму 101,90000 тыс. руб.</li> </ul> </li> </ol> <p>В 2021 году: 486,57000 тыс. руб.:</p> <ol style="list-style-type: none"> <li>1) заключение договоров с организацией по предоставлению услуг монтажа и демонтажа (установка) мобильных арочных многозонных металлодетекторов при проведении мероприятий в местах массового пребывания людей на сумму 436,57000 тысяч рублей: <ul style="list-style-type: none"> <li>- при проведении фестиваля зимних видов спорта «Снежный путь» (установка (монтаж, демонтаж) и содержание мобильных арочных многозонных металлодетекторов в количестве 8 штук) на сумму 39,85000 тыс. руб.;</li> <li>- при проведении праздничного мероприятия, посвященного Празднику Победы – 9 Мая (установка (монтаж, демонтаж) и содержание мобильных арочных многозонных металлодетекторов в количестве 12 штук) на сумму 91,00000 тыс. руб.;</li> <li>- при проведении праздничного мероприятия «Большая городская линейка – последний звонок 2021» (установка (монтаж, демонтаж) и содержание мобильных арочных многозонных металлодетекторов в количестве 6 штук) на сумму 44,00000 тыс. руб.;</li> <li>- при проведении праздничной программы, посвященной государственному празднику – Дню России (установка (монтаж, демонтаж) и содержание мобильных арочных многозонных металлодетекторов в количестве 9 штук) на сумму 53,80000 тыс. руб.;</li> <li>- при проведении избирательной кампании по выборам депутатов Государственной Думы Федерального Собрания Российской Федерации VIII созыва и депутатов Законодательного Собрания Камчатского края IV созыва (установка (монтаж, демонтаж) и содержание мобильных арочных многозонных металлодетекторов в количестве 10 штук) на сумму 65,00000 тыс. руб.;</li> <li>- при проведении праздничных мероприятий, посвященных празднованию Дня народного единства (установка (монтаж, демонтаж) и содержание мобильных арочных многозонных металлодетекторов в количестве 6 штук) на сумму 40,00000 тыс. руб.;</li> <li>- при проведении праздничных мероприятий, посвященных проводу 2021 и встрече Нового 2022 года (установка (монтаж, демонтаж) и содержание мобильных арочных многозонных металлодетекторов в количестве 12 штук) на сумму 102,92000 тыс. руб.</li> </ul> </li> <li>2) заключение договора с частным охранным предприятием (ЧОО), специально учрежденным для оказания охранных услуг, зарегистрированным в установленном законом порядке и имеющим лицензию на осуществление частной охранной деятельности при проведении мероприятий в местах массового пребывания людей на сумму 50,00000 тыс. руб.:</li> </ol> <p>Договор по организации и обеспечению силами ЧОП безопасности и режима ограниченного доступа в пределах своей компетенции в рамках обеспечения антитеррористической защиты при:</p> <ul style="list-style-type: none"> <li>- проведении праздничных мероприятий, посвященных проводу 2021 и встрече Нового 2022 года на сумму 50,00000 тыс. руб.</li> </ul> <p>Договор по организации и обеспечению силами ЧОП безопасности и режима ограниченного доступа в пределах своей компетенции в рамках обеспечения антитеррористической защиты при:</p> <ul style="list-style-type: none"> <li>- проведении праздничных мероприятий, посвященных проводу 2021 и встрече Нового 2022 года на сумму 50,00000 тыс. руб.</li> </ul> <p>В 2022 году 6 477,76050 тыс. руб.:</p> <ol style="list-style-type: none"> <li>1) заключение договоров с организацией по предоставлению услуг монтажа и демонтажа (установка) мобильных арочных многозонных металлодетекторов при проведении мероприятий в местах массового пребывания людей на сумму 808,46500 тыс. руб.:</li> <li>- при проведении фестиваля зимних видов спорта «Снежный путь» (установка (монтаж, демонтаж) и содержание мобильных арочных многозонных металлодетекторов в количестве 8 штук) на сумму 37,00000 тыс. руб.;</li> <li>- при проведении культурной программе посвященной подготовке к возвращению Крыма (установка (монтаж, демонтаж) и содержание мобильных арочных многозонных металлодетекторов в количестве 7 штук) на сумму 33,64200 тыс. руб.;</li> <li>- при проведении праздничного мероприятия, посвященного празднику Светлой пасхи (установка (монтаж, демонтаж) и содержание мобильных арочных многозонных металлодетекторов в количестве 5 штук) на сумму 35,23200 тыс. руб.;</li> <li>- при проведении праздничного мероприятия, посвященного празднику Весны и Труда – 1 Мая (установка (монтаж, демонтаж) и содержание мобильных арочных многозонных металлодетекторов в количестве 10 штук) на сумму 89,57800 тыс. руб.;</li> </ol>

№	Наименование мероприятия	Период	Расчет затрат
			<p>- при проведении праздничного мероприятия, посвященного Празднику Победы – 9 Мая (установка (монтаж, демонтаж) и содержание мобильных арочных многозонных металлодетекторов в количестве 12 штук) на сумму 83,17800 тыс. руб.;</p> <p>- при проведении праздничного мероприятия «Большая городская линейка – последний звонок 2022 (2023-2024)» (установка (монтаж, демонтаж) и содержание мобильных арочных многозонных металлодетекторов в количестве 6 штук) на сумму 31,81600 тыс. руб.;</p> <p>- при проведении праздничной программы, посвященной государственному празднику – Дню России (установка (монтаж, демонтаж) и содержание мобильных арочных многозонных металлодетекторов в количестве 7 штук) на сумму 38,74100 тыс. руб.;</p> <p>- при проведении праздничных мероприятий, посвященных Дню молодежи (установка (монтаж, демонтаж) и содержание мобильных арочных многозонных металлодетекторов в количестве 8 штук) на сумму 52,99600 тыс. руб.;</p> <p>- при проведении праздничных мероприятий «Городской променад» (установка (монтаж, демонтаж) и содержание мобильных арочных многозонных металлодетекторов в количестве 9 штук) на сумму 70,51000 тыс. руб.;</p> <p>- при проведении праздничных мероприятий, посвященных празднованию Дню Рыбака (установка (монтаж, демонтаж) и содержание мобильных арочных многозонных металлодетекторов в количестве 8 штук) на сумму 51,66400 тыс. руб.;</p> <p>- при проведении военно-технического форума «Армия-2022» (установка (монтаж, демонтаж) и содержание мобильных арочных многозонных металлодетекторов в количестве 4 штук) на сумму 70,00000 тыс. руб.;</p> <p>- при проведении праздничных мероприятий, посвященных празднованию Дня города (установка (монтаж, демонтаж) и содержание мобильных арочных многозонных металлодетекторов в количестве 11 штук) на сумму 70,00000 тыс. руб.;</p> <p>- при проведении праздничных мероприятий, посвященных празднованию День Народного единства (установка (монтаж, демонтаж) и содержание мобильных арочных многозонных металлодетекторов в количестве 8 штук) на сумму 38,80000 тыс. руб.;</p> <p>- при проведении праздничных мероприятий, посвященных проводу 2022 (2023-2024) и встрече Нового 2023 (2024-2025) года (установка (монтаж, демонтаж) и содержание мобильных арочных многозонных металлодетекторов в количестве 12 штук) на сумму 105,308000 тыс. руб.</p> <p>2) заключение договора с частным охранным предприятием (ЧОО), специально учрежденным для оказания охранных услуг, зарегистрированным в установленном законом порядке и имеющим лицензию на осуществление частной охранной деятельности при проведении мероприятий в местах массового пребывания людей на сумму 423,68000 тыс. руб.;</p> <p>Договор по организации и обеспечению силами ЧОП безопасности и режима ограниченного доступа в пределах своей компетенции в рамках обеспечения антитеррористической защиты при:</p> <p>- при проведении фестиваля зимних видов спорта «Снежный путь» на сумму 35,28000 тыс. руб.;</p> <p>- при проведении праздничного мероприятия, посвященного празднику Весны и Труда – 1 Мая на сумму 117,60000 тыс. руб.;</p> <p>- при проведении праздничного мероприятия, посвященного Празднику Победы – 9 Мая на сумму 142,10000 тыс. руб.;</p> <p>- при проведении праздничных мероприятий «Городской променад» на сумму 128,70000 тыс. руб.;</p> <p>3) приобретение 11 шт. (цена за 1 шт. 464,05750 тыс. руб.) мобильных арочных многозонных металлодетекторов «Паутина – СМ 3» на сумму 5 104,63250 тыс. руб.</p> <p>2) приобретение средств для обеспечения функционирования арочных металлодетекторов на сумму 140,98300 тыс. руб., в том числе:</p> <p>- батарея аккумуляторная Delta GEL 12-20 – 20 шт. по 5,0600 тыс. руб. (на сумму 101,20000 тыс. руб.);</p> <p>- зарядное устройство Вымпел-57 – 3 шт. по 6,70100 тыс. руб. (на сумму 20,10300 тыс. руб.);</p> <p>- зарядное устройство Кулон 405 – 3 шт. по 6,56000 тыс. руб. (на сумму 19,68000 тыс. руб.).</p> <p>В 2023 году 1 057,35000 тыс. руб.:</p> <p>1) заключение договоров с организацией по предоставлению услуг монтажа и демонтажа (установка) мобильных арочных многозонных металлодетекторов при проведении мероприятий в местах массового пребывания людей на сумму 662,35000 тыс. руб.:</p> <p>- при проведении праздничного мероприятия, посвященного празднику «День защитника отечества» (установка (монтаж, демонтаж) и содержание мобильных арочных многозонных металлодетекторов в количестве 5 штук) на сумму 28,20000 тыс. руб.;</p> <p>- при проведении праздничного мероприятия «Широкая масленица» (установка (монтаж, демонтаж) и содержание мобильных арочных многозонных металлодетекторов в количестве 7 штук) на сумму 38,30000 тыс. руб.;</p> <p>- при проведении фестиваля зимних видов спорта «Снежный путь» (установка (монтаж, демонтаж) и содержание мобильных арочных многозонных металлодетекторов в количестве 8 штук) на сумму 45,25000 тыс. руб.;</p> <p>- при проведении праздничного мероприятия, посвященного Празднику Победы – 9 Мая (установка (монтаж, демонтаж) и содержание мобильных арочных многозонных металлодетекторов в количестве 10 штук) на сумму 43,00000 тыс. руб.;</p> <p>- при проведении праздничного мероприятия «Большая городская линейка – последний звонок 2023 (2024-2025)» (установка (монтаж, демонтаж) и содержание мобильных арочных многозонных металлодетекторов в количестве 8 штук) на сумму 36,20000 тыс. руб.;</p> <p>- при проведении праздничной программы, посвященной государственному празднику – Дню России (установка (монтаж, демонтаж) и содержание мобильных арочных многозонных металлодетекторов в количестве 9 штук) на сумму 36,00000 тыс. руб.;</p> <p>- при проведении праздничных мероприятий, посвященных Дню молодежи (установка (монтаж, демонтаж) и содержание мобильных арочных многозонных металлодетекторов в количестве 13 штук) на сумму 42,10000 тыс. руб.;</p> <p>- при проведении праздничных мероприятий, посвященных Дню Рыбака (установка (монтаж, демонтаж) и содержание мобильных арочных многозонных металлодетекторов в количестве 8 штук) на сумму 33,00000 тыс. руб.;</p> <p>- при оказании содействия в проведение Всероссийского молодежного экологического форума «Экосистема, Заповедный край» (установка (монтаж, демонтаж) и содержание мобильных арочных многозонных металлодетекторов в количестве 20 штук) на сумму 66,00000 тыс. руб.;</p> <p>- при проведении праздничных мероприятий, посвященных Дню Военно-Морского Флота (установка (монтаж, демонтаж) и содержание мобильных арочных многозонных металлодетекторов в количестве 9 штук) на сумму 33,30000 тыс. руб.;</p> <p>- при проведении праздничных мероприятий, посвященных Дню физкультурника (установка (монтаж, демонтаж) и содержание мобильных арочных многозонных металлодетекторов в количестве 6 штук) на сумму 26,00000 тыс. руб.;</p> <p>- при проведении праздничных мероприятий, посвященных празднованию Дня города (установка (монтаж, демонтаж) и содержание мобильных арочных многозонных металлодетекторов в количестве 14 штук) на сумму 35,00000 тыс. руб.;</p> <p>- при проведении мероприятия Тотальный диктант (установка (монтаж, демонтаж) и содержание мобильных арочных многозонных металлодетекторов в количестве 10 штук) на сумму 35,00000 тыс. руб.;</p> <p>- при проведении праздничных мероприятий, посвященных празднованию Присвоению городу воинской славы (установка (монтаж, демонтаж) и содержание мобильных арочных многозонных металлодетекторов в количестве 10 штук) на сумму 35,00000 тыс. руб.;</p> <p>- при проведении праздничных мероприятий, посвященных празднованию Дню народного единства 4 ноября (установка (монтаж, демонтаж) и содержание мобильных арочных многозонных металлодетекторов в количестве 10 штук) на сумму 35,00000 тыс. руб.;</p> <p>- при проведении праздничного мероприятия Открытие Главной Елки (установка (монтаж, демонтаж) и содержание мобильных арочных многозонных металлодетекторов в количестве 10 штук) на сумму 35,00000 тыс. руб.;</p> <p>- при проведении праздничных мероприятий, посвященных проводу 2023 (2024-2025) и встрече Нового 2024 (2025-2026) года (установка (монтаж, демонтаж) и содержание мобильных арочных многозонных металлодетекторов в количестве 12 штук) на сумму 60,00000 тыс. руб.</p> <p>2) заключение договора с частным охранным предприятием (ЧОО), специально учрежденным для оказания охранных услуг, зарегистрированным в установленном законом порядке и имеющим лицензию на осуществление частной охранной деятельности при проведении мероприятий в местах массового пребывания людей на сумму 395,00000 тыс. руб.;</p> <p>Договор по организации и обеспечению силами ЧОП безопасности и режима ограниченного доступа в пределах своей компетенции в рамках обеспечения антитеррористической защиты при:</p> <p>- при проведении праздничного мероприятия «Широкая масленица» на сумму 20,00000 тыс. руб.;</p> <p>- при проведении праздничного мероприятия, посвященного Празднику Победы – 9 Мая на сумму 158,40000 тыс. руб.;</p> <p>- при проведении праздничного мероприятия, посвященного празднованию Дню Военно-Морского Флота на сумму 28,80000 тыс. руб.;</p> <p>- при проведении праздничных мероприятий, посвященных празднованию Дня города на сумму 19,80000 тыс. руб.;</p> <p>В 2024 году 1 107,64500 тыс. руб.:</p> <p>1) заключение договоров с организацией по предоставлению услуг монтажа и демонтажа (установка) мобильных арочных многозонных металлодетекторов при проведении мероприятий в местах массового пребывания людей на сумму 1 034 600,00 тыс. руб.:</p> <p>- праздничного мероприятия «Рождество» (установка (монтаж, демонтаж) и содержание мобильных арочных многозонных металлодетекторов в количестве 8 штук) на сумму 36,20000 тыс. руб.;</p> <p>- праздничного мероприятия «23 февраля» (установка (монтаж, демонтаж) и содержание мобильных арочных многозонных металлодетекторов в количестве 8 штук) на сумму 36,20000 тыс. руб.;</p> <p>- при проведении фестиваля зимних видов спорта «Снежный путь» (установка (монтаж, демонтаж) и содержание мобильных арочных многозонных металлодетекторов в количестве 9 штук) на сумму 48,60000 тыс. руб.;</p> <p>- праздничного мероприятия «Широкая масленица» (установка (монтаж, демонтаж) и содержание мобильных арочных многозонных металлодетекторов в количестве 8 штук) на сумму 36,20000 тыс. руб.;</p> <p>- при проведении праздничного мероприятия, посвященного празднику «Крым наш» (установка (монтаж, демонтаж) и содержание мобильных арочных многозонных металлодетекторов в количестве 8 штук) на сумму 36,20000 тыс. руб.;</p> <p>- при проведении праздничного мероприятия, Выборы Президента России (установка (монтаж, демонтаж) и содержание мобильных арочных многозонных металлодетекторов в количестве 12 штук) на сумму 58,80000 тыс. руб.;</p>



№	Наименование мероприятия	Период	Расчет затрат
			<ul style="list-style-type: none"> <li>- при проведении праздничного мероприятия «Большая городская линейка – последний звонок 2023 (2024-2025)» (установка (монтаж, демонтаж) и содержание мобильных арочных многозонных металлодетекторов в количестве 8 штук) на сумму 41,67400 тыс. руб.;</li> <li>- при проведении праздничной программы, посвященной государственному празднику – Дню России (установка (монтаж, демонтаж) и содержание мобильных арочных многозонных металлодетекторов в количестве 8 штук) на сумму 60,03400 тыс. руб.;</li> <li>- при проведении праздничных мероприятий, посвященных Дню молодежи (установка (монтаж, демонтаж) и содержание мобильных арочных многозонных металлодетекторов в количестве 9 штук) на сумму 50,57400 тыс. руб.;</li> <li>- при проведении праздничных мероприятий, посвященных «Образование Камчатского края» (установка (монтаж, демонтаж) и содержание мобильных арочных многозонных металлодетекторов в количестве 9 штук) на сумму 54,97400 тыс. руб.;</li> <li>- при проведении праздничных мероприятий, посвященных Дню Государственного флага (установка (монтаж, демонтаж) и содержание мобильных арочных многозонных металлодетекторов в количестве 8 штук) на сумму 41,67400 тыс. руб.;</li> <li>- при проведении праздничных мероприятий, посвященных празднованию Дня города (установка (монтаж, демонтаж) и содержание мобильных арочных многозонных металлодетекторов в количестве 9 штук) на сумму 45,07400 тыс. руб.;</li> <li>- при проведении праздничных мероприятий, посвященных празднованию Присвоению городу воинской славы (установка (монтаж, демонтаж) и содержание мобильных арочных многозонных металлодетекторов в количестве 8 штук) на сумму 41,67400 тыс. руб.;</li> <li>- при проведении праздничных мероприятий, посвященных празднованию Дню народного единства 4 ноября (установка (монтаж, демонтаж) и содержание мобильных арочных многозонных металлодетекторов в количестве 8 штук) на сумму 57,63400 тыс. руб.;</li> <li>- при проведении праздничных мероприятий, посвященных проводу 2024 (2025-2026) и встрече Нового 2025 (2026-2027) года (установка (монтаж, демонтаж) и содержание мобильных арочных многозонных металлодетекторов в количестве 12 штук) на сумму 105,27400 тыс. руб.</li> <li>- при проведении праздничных мероприятий не вошедших в план мероприятий (установка (монтаж, демонтаж) и содержание мобильных арочных многозонных металлодетекторов в количестве 8 штук) на сумму 97,20000 тыс. руб.</li> </ul>

2.18. Главным распорядителем бюджетных средств и исполнителем мероприятий является Управление по обеспечению безопасности жизнедеятельности населения администрации Петропавловск-Камчатского городского округа.

2.19. К рискам, возникновение которых может препятствовать получению планируемых результатов или минимизировать эффект от их получения, являются:

- недобросовестность организаций, осуществляющих поставку товаров, выполнение работ (оказание услуг) для муниципальных нужд;
- изменение законодательной базы.

2.20. В отношении обозначенных рисков возможно следующие способы их минимизации:

2.20.1 обеспечение контроля за своевременным и качественным исполнением запланированных мероприятий и своевременное внесение изменений в муниципальную программу;

2.20.2 проведение мероприятий по контролю за расходованием средств и своевременной корректировкой объемов финансирования в соответствии с промежуточными результатами реализации мероприятий.

2.21. Финансирование в полном объеме позволит достичь ожидаемых результатов.

Расходование бюджетных ассигнований будет осуществляться Управлением по обеспечению безопасности жизнедеятельности населения администрации Петропавловск-Камчатского городского округа в соответствии с мероприятиями муниципальной программы в рамках строгого исполнения кассового плана. Это позволит осуществлять своевременный и эффективный контроль за целевым использованием бюджетных средств и при необходимости корректировать заявленный объем финансирования.

2.22. Решение задачи Подпрограммы 4 по созданию единой информационной среды автоматизированного управления угрозами и рисками общественной безопасности на территории Петропавловск-Камчатского городского округа, повышения оснащенности современными программно-техническими средствами и системами связи органов повседневного управления городского звена КТП РСЧС ПКГО для совершенствования комплексной системы безопасности на территории Петропавловск-Камчатского городского округа включает следующее мероприятие:

2.22.1 информатизация в период 2019-2026 годов.

Реализация мероприятия предполагает продолжить установку системы уличного видеонаблюдения Петропавловск-Камчатского городского округа с целью развития единой информационной среды на территории Петропавловск-Камчатского городского округа, оснащения органов управления современными программно-техническими средствами и системами связи.

Реализация мероприятия позволит повысить общий уровень общественной безопасности и правопорядка за счет обеспечения эффективного взаимодействия и координации действий органов повседневного управления городским звеном КТП РСЧС и территориальных органов исполнительной власти.

Для реализации мероприятия Управлением по обеспечению безопасности жизнедеятельности населения администрации Петропавловск-Камчатского городского округа, как исполнителем мероприятия, планируется:

- формирование платформы и технической основы перспективной системы интеллектуального видеонаблюдения на территории Петропавловск-Камчатского городского округа.

2.23. Обоснование затрат по мероприятиям Подпрограммы 4:

№	Наименование мероприятия	Период	Расчет затрат
Подпрограмма 4: «Построение и развитие систем (сегментов) аппаратно-программного комплекса «Безопасный город», обеспечение комплексной безопасности учреждений социальной сферы в Петропавловск-Камчатском городском округе»			
1	Информатизация	2019-2026	<p>Объемы финансирования определяются на основе коммерческих предложений организаций, оказывающих данный вид услуг (выполняющих работы).</p> <p>Объем финансирования мероприятия складывается из стоимости приобретения, установки и содержания:</p> <p>В 2019 году – 2 315,30358 тыс. руб.:</p> <ul style="list-style-type: none"> <li>- установка 1 комплекса системы уличного видеонаблюдения – 1 264,16457 тыс. руб. (проведены работы по модернизации системы уличного видеонаблюдения в районе проспекта Рыбаков «Парк Победы» с установкой – 10 камер уличного пассивного видеонаблюдения);</li> <li>- работы по модернизации системы уличного видеонаблюдения – 468,05000 тыс. руб. (установка (модернизация) 3-х камер уличного пассивного видеонаблюдения с выводом информации в ЕДДС для централизованного сбора данных с объектовых систем комплексной безопасности по улице Ленинградская, 74 (перекресток Комсомольская площадь);</li> <li>- разработка рабочей документации по проектированию видеонаблюдения «Модернизация системы уличного видеонаблюдения» на 2019 и 2020 год – 100,00000 тыс. руб.;</li> <li>- оказание услуг по ремонту, размещению и содержанию (техническое обслуживание) технологического оборудования – 393,08901 тыс. руб.;</li> <li>- оказание услуг по предоставлению автовышки для демонтажа и монтажа оборудования системы видеонаблюдения – 90,00000 тыс. руб.</li> </ul> <p>В 2020 году – 2 090,36832 тыс. руб.:</p> <ul style="list-style-type: none"> <li>- установка 1 комплекса системы уличного видеонаблюдения – 1 267,14150 тыс. руб. (проведение работ по модернизации системы уличного видеонаблюдения в районе улицы Красная сопка, улицы Рябиковская и района «Сапун Гора» с установкой – 6 камер уличного пассивного видеонаблюдения);</li> <li>- работы по модернизации системы уличного видеонаблюдения – 320,72000 тыс. руб. (установка (модернизация) камер уличного пассивного видеонаблюдения с выводом информации в ЕДДС для централизованного сбора данных с объектовых систем комплексной безопасности в районе 8 км, пр-т Победы 1/1 и 2/1, и в районе 6 км, пр-т 50 лет Октября, 17);</li> <li>- оказание услуг по ремонту, размещению и содержанию (техническое обслуживание) технологического оборудования – 355,39000 тыс. руб.;</li> <li>- проведение независимой экспертизы выполненных работ по модернизации системы уличного видеонаблюдения – 27,11682 тыс. руб.;</li> <li>- оказание услуг по предоставлению автовышки для демонтажа и монтажа оборудования системы видеонаблюдения – 70,00000 тыс. руб.;</li> <li>- разработка рабочей документации по проектированию видеонаблюдения «Модернизация системы уличного видеонаблюдения» на 2021 год – 50,00000 тыс. руб.;</li> </ul> <p>В 2021 году – 2 227,70052 тыс. руб.:</p> <ul style="list-style-type: none"> <li>- установка 1 комплекса системы уличного видеонаблюдения – 1 144,22970 тыс. руб. (проведение работ по модернизации системы уличного видеонаблюдения в районе проезжей части и перекрестка около остановки «Стадион Водник», проезжей части и перекрестка около остановки «Стройматериалы», проезжей части и перекрестка около остановки «Садовая» с установкой – 4 камер уличного пассивного видеонаблюдения);</li> <li>- работы по модернизации системы уличного видеонаблюдения – 71,48500 тыс. руб. (работы по модернизации системы уличного видеонаблюдения по замене 2-х видеокамер на столбовой опоре около ТЦ «Мега»);</li> <li>- работы по обследованию технического состояния системы уличного видеонаблюдения ПКГО на сумму 580,00000 тыс. руб.;</li> <li>- оказание услуг по ремонту, переносу, размещению и содержанию (техническое обслуживание) технологического оборудования – 409,63582 тыс. руб.;</li> <li>- оказание услуг по предоставлению актов дефектовки и утилизация негодного оборудования системы видеонаблюдения – 22,35000 тыс. руб.;</li> </ul> <p>В 2022 году – 14 412,49388 тыс. руб.:</p> <ul style="list-style-type: none"> <li>- закупка услуг по предоставлению неисключительных прав (лицензий) на право использовать компьютерное программное обеспечение – 2 150,46408 тыс. руб.;</li> <li>- закупка камер видеонаблюдения для замены камер СУВ, вышедших из строя – 125,80300 тыс. руб.;</li> <li>- оказания услуг на выполнение работ по модернизации СУВ – 460,00000 тыс. руб.;</li> <li>- оказания услуг на выполнение работ по модернизации СУВ – 340,00000 тыс. руб.;</li> <li>- оказания услуг на выполнение работ по модернизации СУВ – 290,00000 тыс. руб.;</li> <li>- оказания услуг на выполнение работ по модернизации СУВ – 600,00000 тыс. руб.;</li> </ul>

№	Наименование мероприятия	Период	Расчет затрат
			<p>- оказание услуг по техническому обслуживанию системы уличного видеонаблюдения (проведение регламентных и аварийно-восстановительных работ) – 2 925,60000 тыс. руб.;</p> <p>- модернизация системы уличного видеонаблюдения (установка новых сегментов системы видеонаблюдения, установка дополнительных камер видеонаблюдения, частичная замена оборудования для восстановления работоспособности системы) – 7 520,62680 тыс. руб.</p> <p>В 2023 году – 12 761,20000 тыс. руб.:</p> <p>- техническое обслуживание системы уличного видеонаблюдения (проведение регламентных и аварийно-восстановительных работ) – 4 517,88000 тыс. руб.;</p> <p>- Модернизация системы городского уличного видеонаблюдения (АПК БГ) (установка новых сегментов системы видеонаблюдения, установка дополнительных камер видеонаблюдения, частичная замена оборудования для восстановления работоспособности системы) – 8 243,32000 тыс. руб.</p> <p>С 2024 по 2026 год по 13 819,60000 тыс. руб. на каждый год:</p> <p>- закупка услуг по предоставлению лицензий на право использовать компьютерное программное обеспечение Интеллект (Intellect) – 2 600,00000 тыс. руб.;</p> <p>- техническое обслуживание системы уличного видеонаблюдения (проведение регламентных и аварийно-восстановительных работ) – 5 520,00000 тыс. руб.;</p> <p>- Модернизация системы городского уличного видеонаблюдения (АПК БГ) (установка новых сегментов системы видеонаблюдения, установка дополнительных камер видеонаблюдения, частичная замена оборудования для восстановления работоспособности системы) – 5 699,60000 тыс. руб.</p>

2.24. Главными распорядителями бюджетных средств являются Управление по обеспечению безопасности жизнедеятельности населения администрации Петропавловск-Камчатского городского округа (с 2019 по 2021 годы), Управление делами администрации Петропавловск-Камчатского городского округа (с 2022 по 2026 годы).

2.25. Исполнителями мероприятий являются Управление по обеспечению безопасности жизнедеятельности населения администрации Петропавловск-Камчатского городского округа (с 2019 по 2021 годы), Управление делами администрации Петропавловск-Камчатского городского округа (с 2022 по 2026 годы).

2.26. К рискам, возникновение которых может препятствовать получению планируемых результатов или минимизировать эффект от их получения, являются:

- недобросовестность организаций, осуществляющих поставку товаров, выполнение работ (оказание услуг) для муниципальных нужд;

- изменение законодательной базы.

2.27. В отношении обозначенных рисков возможно следующие способы их минимизации:

2.27.1 обеспечение контроля за своевременным и качественным исполнением запланированных мероприятий и своевременное внесение изменений в муниципальную программу;

2.27.2 проведение мероприятий по контролю за расходованием средств и своевременной корректировкой объемов финансирования в соответствии с промежуточными результатами реализации мероприятий.

2.28. Финансирование в полном объеме позволит достичь ожидаемых результатов.

Расходование бюджетных ассигнований будет осуществляться Управлением по обеспечению безопасности жизнедеятельности населения администрации Петропавловск-Камчатского городского округа и Управлением делами администрации Петропавловск-Камчатского городского округа в соответствии с мероприятиями Программы в рамках строгого исполнения кассового плана. Это позволит осуществлять своевременный и эффективный контроль за целевым использованием бюджетных средств и при необходимости корректировать заявленный объем финансирования.

2.29. Перечень мероприятий программы с указанием исполнителей, сроков исполнения, объемов финансирования по источникам и годам реализации программы, главным распорядителем бюджетных средств, представлен в Таблице 2.

2.30. Основные показатели эффективности реализации мероприятий Программы в процессе получения планируемых результатов представлены в Таблице 3.

2.31. План реализации муниципальной программы представлен в Таблице 4.

**Приложение 3**  
**к постановлению администрации**  
**Петропавловск-Камчатского**  
**городского округа**  
**от 17.11.2023 № 2784**

Таблица 2

**Объемы финансирования программы**  
**«Обеспечение защиты населения от чрезвычайных ситуаций и совершенствование гражданской обороны,**  
**профилактика правонарушений, экстремизма, терроризма в Петропавловск-Камчатском городском округе»**

№ пункта	Наименование мероприятия	Код целевой статьи расходов бюджета	Срок реализации	Объем финансирования (тыс. рублей),				Исполнители	Главные распорядители бюджетных средств
				Всего	в том числе по источникам финансирования				
					федеральный бюджет	краевой бюджет	бюджет городского округа		
<b>ВСЕГО ПО ПРОГРАММЕ:</b>			2019-2026, в том числе по годам:	886 511,16299	0,00000	13 702,25771	872 808,90528	0,00000	Управление по обеспечению безопасности жизнедеятельности населения администрации Петропавловск-Камчатского городского округа (далее – УОБЖН), муниципальное казенное учреждение «Центр управления кризисными ситуациями» (далее – МКУ ЦУКС), Управление экономического развития и предпринимательства администрации Петропавловск-Камчатского городского округа (далее – УЭРиП), Управление коммунального хозяйства и жилищного фонда администрации Петропавловск-Камчатского городского округа (далее – УКХиЖФ), Управление делами администрации Петропавловск-Камчатского городского округа (далее – УД), Управление дорожного хозяйства, транспорта и благоустройства администрации Петропавловск-Камчатского городского округа, (далее – УДУХТИБ), Муниципальное казенное учреждение «Управление капитального строительства и ремонта» (далее – МКУ УКСИР)
	2019	83 563,62431	0,00000	5 177,25771	78 386,36660	0,00000			
	2020	98 077,50053	0,00000	6 800,00000	91 277,50053	0,00000			
	2021	98 933,05062	0,00000	325,00000	98 608,05062	0,00000			
	2022	142 038,90882	0,00000	0,00000	142 038,90882	0,00000			
	2023	124 427,21996	0,00000	350,00000	124 077,21996	0,00000			
	2024	112 809,85938	0,00000	350,00000	112 459,85938	0,00000			
	2025	113 725,67858	0,00000	350,00000	113 375,67858	0,00000			
	2026	112 935,32079	0,00000	350,00000	112 585,32079	0,00000			

№ пункта	Наименование мероприятия	Код целевой статьи расходов бюджета	Срок реализации	Объем финансирования (тыс. рублей),				Исполнители	Главные распорядители бюджетных средств	
				Всего	в том числе по источникам финансирования					
					федеральный бюджет	краевой бюджет	бюджет городского округа	внебюджетные источники		
<b>Подпрограмма 1: «Совершенствование гражданской обороны и защиты населения»</b>										
<b>ВСЕГО ПО ПОДПРОГРАММЕ 1:</b>			2019-2026, в том числе по годам:	787 372,87923	0,00000	11 377,25771	775 995,62152	0,00000	УОБЖН, УЭРиП, УКХиЖФ, МКУ ЦУКС, УДХТиБ, МКУ УКСиР	УОБЖН, УЭРиП, УКХиЖ, УДХТиБ, УАиГ
			2019	77 309,07581	0,00000	4 877,25771	72 431,81810	0,00000	УОБЖН, УЭРиП, УКХиЖФ, МКУ ЦУКС, УДХТиБ, МКУ УКСиР	УОБЖН, УЭРиП, УКХиЖ, УДХТиБ, УАиГ
			2020	94 186,38317	0,00000	6 500,00000	87 686,38317	0,00000		
			2021	95 088,78010	0,00000	0,00000	95 088,78010	0,00000		
			2022	119 879,65844	0,00000	0,00000	119 879,65844	0,00000		
			2023	109 456,40396	0,00000	0,00000	109 456,40396	0,00000		
			2024	96 706,74771	0,00000	0,00000	96 706,74771	0,00000		
			2025	97 695,61191	0,00000	0,00000	97 695,61191	0,00000		
			2026	97 050,21813	0,00000	0,00000	97 050,21813	0,00000		
<b>Цель подпрограммы 1: Защита населения и территорий Петропавловск-Камчатского городского округа.</b>										
<b>Задача 1: оповещение населения Петропавловск-Камчатского городского округа при возникновении чрезвычайных ситуаций природного и техногенного характера (далее – ЧС), а также при организации и осуществлении мероприятий по гражданской обороне, а также развитие системы мониторинга и прогнозирования чрезвычайных ситуаций природного и техногенного характера на территории Петропавловск-Камчатского городского округа</b>										
<b>ВСЕГО ПО ЗАДАЧЕ 1:</b>			2019-2026, в том числе по годам:	140 705,63325	0,00000	11 377,25771	129 328,37554	0,00000	МКУ ЦУКС	УОБЖН
			2019	9 754,51542	0,00000	4 877,25771	4 877,25771	0,00000	МКУ ЦУКС	УОБЖН
			2020	16 780,12721	0,00000	6 500,00000	10 280,12721	0,00000		
			2021	16 900,00000	0,00000	0,00000	16 900,00000	0,00000		
			2022	22 933,62254	0,00000	0,00000	22 933,62254	0,00000		
			2023	18 985,55167	0,00000	0,00000	18 985,55167	0,00000		
			2024	14 650,07223	0,00000	0,00000	14 650,07223	0,00000		
			2025	20 858,88500	0,00000	0,00000	20 858,88500	0,00000		
			2026	19 842,85918	0,00000	0,00000	19 842,85918	0,00000		
<b>программные мероприятия</b>										
1.1.	<b>Информатизация</b>	0416767000	2019-2026, в том числе по годам:	140 705,63325	0,00000	11 377,25771	129 328,37554	0,00000	МКУ ЦУКС	УОБЖН
			2019	9 754,51542	0,00000	4 877,25771	4 877,25771	0,00000	МКУ ЦУКС	УОБЖН
			2020	16 780,12721	0,00000	6 500,00000	10 280,12721	0,00000		
			2021	16 900,00000	0,00000	0,00000	16 900,00000	0,00000		
			2022	22 933,62254	0,00000	0,00000	22 933,62254	0,00000		
			2023	18 985,55167	0,00000	0,00000	18 985,55167	0,00000		
			2024	14 650,07223	0,00000	0,00000	14 650,07223	0,00000		
			2025	20 858,88500	0,00000	0,00000	20 858,88500	0,00000		
			2026	19 842,85918	0,00000	0,00000	19 842,85918	0,00000		
1.1.1	Развитие комплексной системы экстренного оповещения населения об угрозе возникновения или о возникновении чрезвычайных ситуаций природного и техногенного характера в Петропавловск-Камчатском городском округе	0416767160	2019-2026, в том числе по годам:	140 705,63325	0,00000	11 377,25771	129 328,37554	0,00000	МКУ ЦУКС	УОБЖН
		041674006H 04167S006H	2019	9 754,51542	0,00000	4 877,25771	4 877,25771	0,00000	МКУ ЦУКС	УОБЖН
		041674006H 04167T006H	2020	16 780,12721	0,00000	6 500,00000	10 280,12721	0,00000		
			2021	16 900,00000	0,00000	0,00000	16 900,00000	0,00000		
			2022	22 933,62254	0,00000	0,00000	22 933,62254	0,00000		
			2023	18 985,55167	0,00000	0,00000	18 985,55167	0,00000		
			2024	14 650,07223	0,00000	0,00000	14 650,07223	0,00000		
			2025	20 858,88500	0,00000	0,00000	20 858,88500	0,00000		
			2026	19 842,85918	0,00000	0,00000	19 842,85918	0,00000		
<b>Задача 2: обеспечение постоянной готовности сил и средств гражданской обороны, обучение населения действиям при осуществлении мероприятий по гражданской обороне на территории Петропавловск-Камчатского городского округа, защита населения и территории городского округа от чрезвычайных ситуаций природного и техногенного характера, проведение мероприятий по минимизации и (или) ликвидации последствий проявлений терроризма и экстремизма в границах городского округа, по обеспечению безопасности людей на водных объектах</b>										
<b>ВСЕГО ПО ЗАДАЧЕ 2:</b>			2019-2026, в том числе по годам:	67 372,66825	0,00000	0,00000	67 372,66825	0,00000	УОБЖН, УЭРиП, УКХиЖФ, МКУ ЦУКС, УДХТиБ, МКУ УКСиР	УОБЖН, УЭРиП, УКХиЖ, УДХТиБ, УАиГ

№ пункта	Наименование мероприятия	Код целевой статьи расходов бюджета	Срок реализации	Объем финансирования (тыс. рублей),					Исполнители	Главные распорядители бюджетных средств
				Всего	в том числе по источникам финансирования					
					федеральный бюджет	краевой бюджет	бюджет городского округа	внебюджетные источники		
			2019	3 148,97300	0,00000	0,00000	3 148,97300	0,00000	УОБЖН, УЭРиП, УКХиЖФ, МКУ ЦУКС, УДХТиБ, МКУ УКСиР	УОБЖН, УЭРиП, УКХиЖ, УДХТиБ, УАиГ
		2020	3 825,92066	0,00000	0,00000	3 825,92066	0,00000			
		2021	5 797,20143	0,00000	0,00000	5 797,20143	0,00000			
		2022	26 865,14543	0,00000	0,00000	26 865,14543	0,00000			
		2023	11 648,79733	0,00000	0,00000	11 648,79733	0,00000			
		2024	8 243,15615	0,00000	0,00000	8 243,15615	0,00000			
		2025	3 994,62039	0,00000	0,00000	3 994,62039	0,00000			
		2026	3 848,85386	0,00000	0,00000	3 848,85386	0,00000			
<b>программные мероприятия</b>										
2.1	Формирование запасов	0416868000	2019-2026, в том числе по годам:	8 380,61603	0,00000	0,00000	8 380,61603	0,00000	МКУ ЦУКС	УОБЖН
			2019	386,60700	0,00000	0,00000	386,60700	0,00000	МКУ ЦУКС	УОБЖН
			2020	823,70000	0,00000	0,00000	823,70000	0,00000		
			2021	2 877,30795	0,00000	0,00000	2 877,30795	0,00000		
			2022	1 709,14108	0,00000	0,00000	1 709,14108	0,00000		
			2023	1 140,50000	0,00000	0,00000	1 140,50000	0,00000		
			2024	1 083,36000	0,00000	0,00000	1 083,36000	0,00000		
			2025	180,00000	0,00000	0,00000	180,00000	0,00000		
			2026	180,00000	0,00000	0,00000	180,00000	0,00000		
2.1.1	Создание и содержание в целях гражданской обороны (ГО) запасов	0416868010	2019-2020, в том числе по годам:	1 210,30700	0,00000	0,00000	1 210,30700	0,00000	МКУ ЦУКС	УОБЖН
			2019	386,60700	0,00000	0,00000	386,60700	0,00000	МКУ ЦУКС	УОБЖН
			2020	823,70000	0,00000	0,00000	823,70000	0,00000		
2.1.2	Создание и содержание резерва материальных ресурсов	0416868020	2021-2026, в том числе по годам:	7 170,30903	0,00000	0,00000	7 170,30903	0,00000	МКУ ЦУКС	УОБЖН
			2021	2 877,30795	0,00000	0,00000	2 877,30795	0,00000	МКУ ЦУКС	УОБЖН
			2022	1 709,14108	0,00000	0,00000	1 709,14108	0,00000		
			2023	1 140,50000	0,00000	0,00000	1 140,50000	0,00000		
			2024	1 083,36000	0,00000	0,00000	1 083,36000	0,00000		
			2025	180,00000	0,00000	0,00000	180,00000	0,00000		
			2026	180,00000	0,00000	0,00000	180,00000	0,00000		
2.2	Содержание, капитальный, текущий ремонт объектов нежилого фонда муниципальной собственности	0410808000	2019	633,50000	0,00000	0,00000	633,50000	0,00000	МКУ ЦУКС	УОБЖН
			2019	633,50000	0,00000	0,00000	633,50000	0,00000	МКУ ЦУКС	УОБЖН
2.2.1	Оснащение и содержание в готовности пункта управления руководителя гражданской обороны Петропавловск-Камчатского городского округа	0410808040	2019	633,50000	0,00000	0,00000	633,50000	0,00000	МКУ ЦУКС	УОБЖН
			2019	633,50000	0,00000	0,00000	633,50000	0,00000	МКУ ЦУКС	УОБЖН
2.3	Обеспечение пожарной безопасности	0416969000	2019-2026, в том числе по годам:	1 468,08506	0,00000	0,00000	1 468,08506	0,00000	УОБЖН, МКУ ЦУКС	УОБЖН
			2019	300,00000	0,00000	0,00000	300,00000	0,00000	УОБЖН, МКУ ЦУКС	УОБЖН
			2020	0,00000	0,00000	0,00000	0,00000	0,00000		
			2021	100,00000	0,00000	0,00000	100,00000	0,00000		
			2022	290,87600	0,00000	0,00000	290,87600	0,00000		
			2023	219,10356	0,00000	0,00000	219,10356	0,00000		
			2024	169,36850	0,00000	0,00000	169,36850	0,00000		
			2025	169,36850	0,00000	0,00000	169,36850	0,00000		
			2026	219,36850	0,00000	0,00000	219,36850	0,00000		
2.3.1	Установка системы охранно-пожарной сигнализации на пункте управления руководителя гражданской обороны Петропавловск-Камчатского городского округа (Советская, 37)	0416969010	2019	300,00000	0,00000	0,00000	300,00000	0,00000	МКУ ЦУКС	УОБЖН
			2019	300,00000	0,00000	0,00000	300,00000	0,00000	МКУ ЦУКС	УОБЖН
2.3.2	Оказание финансовой поддержки общественным объединениям пожарной охраны	0416969060	2019-2026, в том числе по годам:	400,00000	0,00000	0,00000	400,00000	0,00000	УОБЖН	УОБЖН
			2019	0,00000	0,00000	0,00000	0,00000	0,00000	УОБЖН	УОБЖН
			2020	0,00000	0,00000	0,00000	0,00000	0,00000		
			2021	100,00000	0,00000	0,00000	100,00000	0,00000		
			2022	0,00000	0,00000	0,00000	0,00000	0,00000		
			2023	100,00000	0,00000	0,00000	100,00000	0,00000		
			2024	50,00000	0,00000	0,00000	50,00000	0,00000		
			2025	50,00000	0,00000	0,00000	50,00000	0,00000		
			2026	100,00000	0,00000	0,00000	100,00000	0,00000		

№ пункта	Наименование мероприятия	Код целевой статьи расходов бюджета	Срок реализации	Объем финансирования (тыс. рублей),					Исполнители	Главные распорядители бюджетных средств	
				Всего	в том числе по источникам финансирования						
					федеральный бюджет	краевой бюджет	бюджет городского округа	внебюджетные источники			
2.3.3	Обеспечение первичных мер пожарной безопасности на территории Петропавловск-Камчатского городского округа	416969080	2022-2026, в том числе по годам:	768,08506	0,00000	0,00000	768,08506	0,00000	МКУ ЦУКС	УОБЖН	
			2022	290,87600	0,00000	0,00000	290,87600	0,00000	МКУ ЦУКС	УОБЖН	
			2023	119,10356	0,00000	0,00000	119,10356	0,00000			
			2024	119,36850	0,00000	0,00000	119,36850	0,00000			
			2025	119,36850	0,00000	0,00000	119,36850	0,00000			
2026	119,36850	0,00000	0,00000	119,36850	0,00000						
2.4	Организация муниципальных мероприятий (смотри, конкурсы, фестивали, выставки, ярмарки, семинары, круглые столы, соревнования, праздничные мероприятия, гуляния, субботники, учения, чествование, акции, реализация программ и проектов):	0412626000	2019-2026, в том числе по годам:	6 174,64200	0,00000	0,00000	6 174,64200	0,00000	УОБЖН, УЭРиП, УКХиЖФ	УОБЖН, УЭРиП, УКХиЖФ	
			2019	939,84600	0,00000	0,00000	939,84600	0,00000	УОБЖН, УЭРиП, УКХиЖФ	УОБЖН, УЭРиП, УКХиЖФ	
			2020	888,63600	0,00000	0,00000	888,63600	0,00000			
			2021	772,14400	0,00000	0,00000	772,14400	0,00000			
			2022	591,62600	0,00000	0,00000	591,62600	0,00000	УОБЖН, УЭРиП	УОБЖН, УЭРиП	
			2023	662,51200	0,00000	0,00000	662,51200	0,00000			
			2024	756,62600	0,00000	0,00000	756,62600	0,00000			
			2025	756,62600	0,00000	0,00000	756,62600	0,00000			
2026	806,62600	0,00000	0,00000	806,62600	0,00000						
2.4.1	Проведение практических учений по приведению сил и средств городского звена Камчатской территориальной подсистемы единой государственной системы предупреждения и ликвидации чрезвычайных ситуаций Петропавловск-Камчатского городского округа (городское звено КТП РСЧС ПКГО) и спасательных служб, предназначенных для решения задач гражданской обороны и защиты населения и территории Петропавловск-Камчатского городского округа от чрезвычайных ситуаций природного и техногенного характера к действиям по предназначению:	0412626030	2019-2026, в том числе по годам:	6 002,23200	0,00000	0,00000	6 002,23200	0,00000	УОБЖН, УЭРиП, УКХиЖФ	УОБЖН, УЭРиП, УКХиЖФ	
			2019	939,84600	0,00000	0,00000	939,84600	0,00000	УОБЖН, УЭРиП, УКХиЖФ	УОБЖН, УЭРиП, УКХиЖФ	
			2020	888,63600	0,00000	0,00000	888,63600	0,00000			
			2021	772,14400	0,00000	0,00000	772,14400	0,00000			
			2022	557,14400	0,00000	0,00000	557,14400	0,00000			
			2023	628,03000	0,00000	0,00000	628,03000	0,00000	УОБЖН, УЭРиП	УОБЖН, УЭРиП	
			2024	722,14400	0,00000	0,00000	722,14400	0,00000			
			2025	722,14400	0,00000	0,00000	722,14400	0,00000			
			2026	772,14400	0,00000	0,00000	772,14400	0,00000			
			0412626030	2019-2026, в том числе по годам:	2 875,40600	0,00000	0,00000	2 875,40600	0,00000	УОБЖН	УОБЖН
			2019	0,00000	0,00000	0,00000	0,00000	0,00000	УОБЖН	УОБЖН	
			2020	86,20000	0,00000	0,00000	86,20000	0,00000			
			2021	100,00000	0,00000	0,00000	100,00000	0,00000			
			2022	284,74400	0,00000	0,00000	284,74400	0,00000			
			2023	518,03000	0,00000	0,00000	518,03000	0,00000			
			2024	612,14400	0,00000	0,00000	612,14400	0,00000			
			2025	612,14400	0,00000	0,00000	612,14400	0,00000			
			2026	662,14400	0,00000	0,00000	662,14400	0,00000			
			0412626030	2019-2026, в том числе по годам:	740,55100	0,00000	0,00000	740,55100	0,00000	УЭРиП	УЭРиП
			2019	80,55100	0,00000	0,00000	80,55100	0,00000	УЭРиП	УЭРиП	
			2020	110,00000	0,00000	0,00000	110,00000	0,00000			
			2021	110,00000	0,00000	0,00000	110,00000	0,00000			
			2022	0,00000	0,00000	0,00000	0,00000	0,00000			
			2023	110,00000	0,00000	0,00000	110,00000	0,00000			
2024	110,00000	0,00000	0,00000	110,00000	0,00000						
2025	110,00000	0,00000	0,00000	110,00000	0,00000						
2026	110,00000	0,00000	0,00000	110,00000	0,00000						
0412626030	2019-2022, в том числе по годам:	2 386,27500	0,00000	0,00000	2 386,27500	0,00000	УКХиЖФ	УКХиЖФ			

№ пункта	Наименование мероприятия	Код целевой статьи расходов бюджета	Срок реализации	Объем финансирования (тыс. рублей),					Исполнители	Главные распорядители бюджетных средств
				Всего	в том числе по источникам финансирования					
					федеральный бюджет	краевой бюджет	бюджет городского округа	внебюджетные источники		
			2019	859,29500	0,00000	0,00000	859,29500	0,00000	УКХиЖФ	УКХиЖФ
			2020	692,43600	0,00000	0,00000	692,43600	0,00000		
			2021	562,14400	0,00000	0,00000	562,14400	0,00000		
			2022	272,40000	0,00000	0,00000	272,40000	0,00000		
2.4.2	Присуждение денежной премии за успехи в деле охраны общественного порядка и за успехи в сфере пожарной охраны	0412626360	2022-2026, в том числе по годам:	172,41000	0,00000	0,00000	172,41000	0,00000	УОБЖН	УОБЖН
			2022	34,48200	0,00000	0,00000	34,48200	0,00000		
			2023	34,48200	0,00000	0,00000	34,48200	0,00000		
			2024	34,48200	0,00000	0,00000	34,48200	0,00000		
			2025	34,48200	0,00000	0,00000	34,48200	0,00000		
			2026	34,48200	0,00000	0,00000	34,48200	0,00000		
2.5	Организация мероприятий в области защиты населения и территорий от чрезвычайных ситуаций в Петропавловск-Камчатском городском округе	0419191000	2019-2026, в том числе по годам:	48 928,89516	0,00000	0,00000	48 928,89516	0,00000	УОБЖН, МКУ ЦУКС, УДХТиБ, УЭРиП, МКУ УКСиР	УОБЖН, УДХТиБ, УЭРиП, УАиГ
			2019	889,02000	0,00000	0,00000	889,02000	0,00000	УОБЖН, МКУ ЦУКС, УДХТиБ, УЭРиП, МКУ УКСиР	УОБЖН, УДХТиБ, УЭРиП, УАиГ
			2020	2 067,58466	0,00000	0,00000	2 067,58466	0,00000		
			2021	2 021,74948	0,00000	0,00000	2 021,74948	0,00000		
			2022	24 171,85235	0,00000	0,00000	24 171,85235	0,00000		
			2023	8 013,40177	0,00000	0,00000	8 013,40177	0,00000		
			2024	6 233,80165	0,00000	0,00000	6 233,80165	0,00000		
			2025	2 888,62589	0,00000	0,00000	2 888,62589	0,00000		
			2026	2 642,85936	0,00000	0,00000	2 642,85936	0,00000		
2.5.1	Проведение снеголавинного мониторинга лавиноопасных участков, расположенных на территории Петропавловск-Камчатского городского округа	0419191010	2019-2026, в том числе по годам:	18 154,85744	0,00000	0,00000	18 154,85744	0,00000	УОБЖН	УОБЖН
		0419191010	2019	889,02000	0,00000	0,00000	889,02000	0,00000	УОБЖН	УОБЖН
			2020	2 067,58466	0,00000	0,00000	2 067,58466	0,00000		
			2021	2 021,74948	0,00000	0,00000	2 021,74948	0,00000		
			2022	2 120,98980	0,00000	0,00000	2 120,98980	0,00000		
			2023	2 635,40236	0,00000	0,00000	2 635,40236	0,00000		
			2024	2 888,62589	0,00000	0,00000	2 888,62589	0,00000		
			2025	2 888,62589	0,00000	0,00000	2 888,62589	0,00000		
			2026	2 642,85936	0,00000	0,00000	2 642,85936	0,00000		
2.5.2	Организация работы пункта временного размещения, его ремонт, содержание, транспортное обеспечение, размещение и питание лиц, прибывших в экстренном массовом порядке и находящихся в пункте временного размещения на территории Петропавловск-Камчатского городского округа	0419191020	2022-2024, в том числе по годам:	30 774,03772	0,00000	0,00000	30 774,03772	0,00000	МКУ ЦУКС, УДХТиБ, УЭРиП, МКУ УКСиР	УОБЖН, УДХТиБ, УЭРиП, УАиГ
			2022	22 050,86255	0,00000	0,00000	22 050,86255	0,00000		
			2023	5 377,99941	0,00000	0,00000	5 377,99941	0,00000	УЭРиП, МКУ ЦУКС	УОБЖН, УЭРиП
			2024	3 345,17576	0,00000	0,00000	3 345,17576	0,00000	МКУ ЦУКС	УОБЖН
		0419191020	2022 – 2024, в том числе по годам:	16 887,71032	0,00000	0,00000	16 887,71032	0,00000	МКУ ЦУКС	УОБЖН
			2022	8 743,79056	0,00000	0,00000	8 743,79056	0,00000		
			2023	4 798,74400	0,00000	0,00000	4 798,74400	0,00000		
			2024	3 345,17576	0,00000	0,00000	3 345,17576	0,00000		
		0419191020	2022, в том числе по годам:	136,96800	0,00000	0,00000	136,96800	0,00000	УДХТиБ	УДХТиБ
			2022	136,96800	0,00000	0,00000	136,96800	0,00000		
		0419191020	2022 – 2023, в том числе по годам:	2 439,25541	0,00000	0,00000	2 439,25541	0,00000	УЭРиП	УЭРиП
			2022	1 860,00000	0,00000	0,00000	1 860,00000	0,00000		
			2023	579,25541	0,00000	0,00000	579,25541	0,00000		
		0419191020	2022, в том числе по годам:	11 310,10399	0,00000	0,00000	11 310,10399	0,00000	МКУ УКСиР	УАиГ
			2022	11 310,10399	0,00000	0,00000	11 310,10399	0,00000		
2.6	Участие в разработке и реализации планов по предупреждению и ликвидации чрезвычайных ситуаций, по обеспечению безопасности людей на водных объектах.	0419999000	2020-2022, в том числе по годам:	173,65000	0,00000	0,00000	173,65000	0,00000	УОБЖН, МКУ ЦУКС	УОБЖН
			2020	46,00000	0,00000	0,00000	46,00000	0,00000	МКУ ЦУКС	УОБЖН
			2021	26,00000	0,00000	0,00000	26,00000	0,00000	УОБЖН	
			2022	101,65000	0,00000	0,00000	101,65000	0,00000		

№ пункта	Наименование мероприятия	Код целевой статьи расходов бюджета	Срок реализации	Объем финансирования (тыс. рублей),					Исполнители	Главные распорядители бюджетных средств
				Всего	в том числе по источникам финансирования					
			федеральный бюджет		краевой бюджет	бюджет городского округа	внебюджетные источники			
2.6.1	Профилактические мероприятия в целях обеспечения соблюдения мер безопасности населения на водных объектах	041999010	2020-2022, в том числе по годам:	173,65000	0,00000	0,00000	173,65000	0,00000	УОБЖН, МКУ ЦУКС	УОБЖН
			2020	46,00000	0,00000	0,00000	46,00000	0,00000	МКУ ЦУКС	УОБЖН
			2021	26,00000	0,00000	0,00000	26,00000	0,00000	УОБЖН	
			2022	101,65000	0,00000	0,00000	101,65000	0,00000		
2.7	Информационные услуги (размещение в СМИ, изготовление печатной продукции, баннеров, наглядных материалов и т.п.)	0412525120	2023, в том числе по годам:	120,00000	0,00000	0,00000	120,00000	0,00000	УОБЖН	УОБЖН
			2023	120,00000	0,00000	0,00000	120,00000	0,00000	УОБЖН	УОБЖН
2.7.1	Изготовление и распространение среди населения памяток, листовок и пособий в целях обучения населения действиям при осуществлении мероприятий по гражданской обороне на территории Петропавловск-Камчатского городского округа	0412525120	2023, в том числе по годам:	120,00000	0,00000	0,00000	120,00000	0,00000	УОБЖН	УОБЖН
			2023	120,00000	0,00000	0,00000	120,00000	0,00000	УОБЖН	УОБЖН
2.8	Мероприятия по охране объектов недвижимого имущества, находящегося в муниципальной собственности	0419494030	2023, в том числе по годам:	1 493,28000	0,00000	0,00000	1 493,28000	0,00000	МКУ ЦУКС	УОБЖН
			2023	1 493,28000	0,00000	0,00000	1 493,28000	0,00000	МКУ ЦУКС	УОБЖН
2.8.1	Обеспечение охраны объектов недвижимого имущества находящихся в муниципальной собственности сотрудниками частных охранных организаций, подразделениями вневедомственной охраны, военизированными и сторожевыми подразделениями, подразделениями ведомственной охраны федеральных органов исполнительной власти	0419494030	2023, в том числе по годам:	1 493,28000	0,00000	0,00000	1 493,28000	0,00000	МКУ ЦУКС	УОБЖН
			2023	1 493,28000	0,00000	0,00000	1 493,28000	0,00000	МКУ ЦУКС	УОБЖН
<b>Задача 3: совершенствование функционирования постоянно действующего органа управления и обеспечение деятельности органа повседневного управления городским звеном КТП РСЧС ПКГО</b>										
<b>ВСЕГО ПО ЗАДАЧЕ 3:</b>			2019-2026, в том числе по годам:	579 294,57773	0,00000	0,00000	579 294,57773	0,00000	УОБЖН, МКУ ЦУКС	УОБЖН
			2019	64 405,58739	0,00000	0,00000	64 405,58739	0,00000	УОБЖН, МКУ ЦУКС	УОБЖН
			2020	73 580,33530	0,00000	0,00000	73 580,33530	0,00000		
			2021	72 391,57867	0,00000	0,00000	72 391,57867	0,00000		
			2022	70 080,89047	0,00000	0,00000	70 080,89047	0,00000		
			2023	78 822,05496	0,00000	0,00000	78 822,05496	0,00000		
			2024	73 813,51933	0,00000	0,00000	73 813,51933	0,00000		
			2025	72 842,10652	0,00000	0,00000	72 842,10652	0,00000		
			2026	73 358,50509	0,00000	0,00000	73 358,50509	0,00000		
<b>программные мероприятия</b>										
3.1	Обеспечение исполнения мероприятий программ и полномочий органов администрации Петропавловск-Камчатского городского округа, в том числе выполнение государственных полномочий Камчатского края (содержание органов администрации Петропавловск-Камчатского городского округа)	0411616000	2019-2026, в том числе по годам:	128 871,54825	0,00000	0,00000	128 871,54825	0,00000	УОБЖН	УОБЖН
			2019	14 015,54843	0,00000	0,00000	14 015,54843	0,00000	УОБЖН	УОБЖН
			2020	14 965,30198	0,00000	0,00000	14 965,30198	0,00000		
			2021	16 212,81825	0,00000	0,00000	16 212,81825	0,00000		
			2022	16 185,75247	0,00000	0,00000	16 185,75247	0,00000		
			2023	21 485,37804	0,00000	0,00000	21 485,37804	0,00000		
			2024	15 338,07203	0,00000	0,00000	15 338,07203	0,00000		
			2025	15 338,07203	0,00000	0,00000	15 338,07203	0,00000		
2026	15 330,60502	0,00000	0,00000	15 330,60502	0,00000					
3.1.1	Обеспечение деятельности органов администрации Петропавловск-Камчатского городского округа в части исполнения функций муниципальной службы	0411616010	2019-2026, в том числе по годам:	109 110,58187	0,00000	0,00000	109 110,58187	0,00000	УОБЖН	УОБЖН
			2019	11 166,49243	0,00000	0,00000	11 166,49243	0,00000	УОБЖН	УОБЖН
			2020	12 488,75246	0,00000	0,00000	12 488,75246	0,00000		
			2021	14 025,84825	0,00000	0,00000	14 025,84825	0,00000		
			2022	13 928,47019	0,00000	0,00000	13 928,47019	0,00000		
			2023	18 439,92132	0,00000	0,00000	18 439,92132	0,00000		
			2024	13 089,53341	0,00000	0,00000	13 089,53341	0,00000		
			2025	12 993,53341	0,00000	0,00000	12 993,53341	0,00000		
2026	12 978,03040	0,00000	0,00000	12 978,03040	0,00000					

№ пункта	Наименование мероприятия	Код целевой статьи расходов бюджета	Срок реализации	Объем финансирования (тыс. рублей),					Исполнители	Главные распорядители бюджетных средств
				Всего	в том числе по источникам финансирования					
					федеральный бюджет	краевой бюджет	бюджет городского округа	внебюджетные источники		
3.1.2	Обеспечение деятельности органов администрации Петропавловск-Камчатского городского округа в части исполнения функций, не связанных с муниципальной службой	0411616020	2019-2026, в том числе по годам:	19 760,96638	0,00000	0,00000	19 760,96638	0,00000	УОБЖН	УОБЖН
			2019	2 849,05600	0,00000	0,00000	2 849,05600	0,00000	УОБЖН	УОБЖН
			2020	2 476,54952	0,00000	0,00000	2 476,54952	0,00000		
			2021	2 186,97000	0,00000	0,00000	2 186,97000	0,00000		
			2022	2 257,28228	0,00000	0,00000	2 257,28228	0,00000		
			2023	3 045,45672	0,00000	0,00000	3 045,45672	0,00000		
			2024	2 248,53862	0,00000	0,00000	2 248,53862	0,00000		
			2025	2 344,53862	0,00000	0,00000	2 344,53862	0,00000		
2026	2 352,57462	0,00000	0,00000	2 352,57462	0,00000					
3.2	Обеспечение реализации муниципальных услуг и функций, в том числе по выполнению государственных полномочий Камчатского края (содержание муниципальных учреждений Петропавловск-Камчатского городского округа)	0411515000	2019-2026, в том числе по годам:	450 423,02948	0,00000	0,00000	450 423,02948	0,00000	МКУ ЦУКС	УОБЖН
			2019	50 390,03896	0,00000	0,00000	50 390,03896	0,00000	МКУ ЦУКС	УОБЖН
			2020	58 615,03332	0,00000	0,00000	58 615,03332	0,00000		
			2021	56 178,76042	0,00000	0,00000	56 178,76042	0,00000		
			2022	53 895,13800	0,00000	0,00000	53 895,13800	0,00000		
			2023	57 336,67692	0,00000	0,00000	57 336,67692	0,00000		
			2024	58 475,44730	0,00000	0,00000	58 475,44730	0,00000		
			2025	57 504,03449	0,00000	0,00000	57 504,03449	0,00000		
2026	58 027,90007	0,00000	0,00000	58 027,90007	0,00000					
<b>Подпрограмма 2: «Профилактика правонарушений».</b>										
<b>ВСЕГО ПО ПОДПРОГРАММЕ 2:</b>			2019-2026, в том числе по годам:	9 135,74485	0,00000	2 325,00000	6 810,74485	0,00000	УОБЖН	УОБЖН
			2019	1 002,20000	0,00000	300,00000	702,20000	0,00000	УОБЖН	УОБЖН
			2020	1 358,54952	0,00000	300,00000	1 058,54952	0,00000		
			2021	1 066,00000	0,00000	325,00000	741,00000	0,00000		
			2022	1 245,99600	0,00000	0,00000	1 245,99600	0,00000		
			2023	1 123,06600	0,00000	350,00000	773,06600	0,00000		
			2024	1 131,90000	0,00000	350,00000	781,90000	0,00000		
			2025	1 131,90000	0,00000	350,00000	781,90000	0,00000		
			2026	1 076,13333	0,00000	350,00000	726,13333	0,00000		
<b>Цель подпрограммы 2: Защита населения и территорий Петропавловск-Камчатского городского округа.</b>										
<b>Задача 1: создание условий для привлечения граждан к охране общественного порядка, проведение профилактики правонарушений</b>										
<b>ВСЕГО ПО ЗАДАЧЕ 1:</b>			2019-2026, в том числе по годам:	9 135,74485	0,00000	2 325,00000	6 810,74485	0,00000	УОБЖН	УОБЖН
			2019	1 002,20000	0,00000	300,00000	702,20000	0,00000	УОБЖН	УОБЖН
			2020	1 358,54952	0,00000	300,00000	1 058,54952	0,00000		
			2021	1 066,00000	0,00000	325,00000	741,00000	0,00000		
			2022	1 245,99600	0,00000	0,00000	1 245,99600	0,00000		
			2023	1 123,06600	0,00000	350,00000	773,06600	0,00000		
			2024	1 131,90000	0,00000	350,00000	781,90000	0,00000		
			2025	1 131,90000	0,00000	350,00000	781,90000	0,00000		
			2026	1 076,13333	0,00000	350,00000	726,13333	0,00000		
<b>программные мероприятия</b>										
1.1	Оказание поддержки гражданам и их объединениям, участвующим в охране общественного порядка, создание условий для деятельности народных дружин	0429292000	2019-2026, в том числе по годам:	8 371,35000	0,00000	2 325,00000	6 046,35000	0,00000	УОБЖН	УОБЖН
			2019	950,00000	0,00000	300,00000	650,00000	0,00000	УОБЖН	УОБЖН
			2020	1 296,35000	0,00000	300,00000	996,35000	0,00000		
			2021	975,00000	0,00000	325,00000	650,00000	0,00000		
			2022	1 150,00000	0,00000	0,00000	1 150,00000	0,00000		
			2023	1 000,00000	0,00000	350,00000	650,00000	0,00000		
			2024	1 000,00000	0,00000	350,00000	650,00000	0,00000		
			2025	1 000,00000	0,00000	350,00000	650,00000	0,00000		
2026	1 000,00000	0,00000	350,00000	650,00000	0,00000					
1.1.1	Создание условий для деятельности народных дружин	0429292010	2019-2026, в том числе по годам:	8 371,35000	0,00000	2 325,00000	6 046,35000	0,00000	УОБЖН	УОБЖН

№ пункта	Наименование мероприятия	Код целевой статьи расходов бюджета	Срок реализации	Объем финансирования (тыс. рублей),				Исполнители	Главные распорядители бюджетных средств	
				Всего	в том числе по источникам финансирования					
					федеральный бюджет	краевой бюджет	бюджет городского округа	внебюджетные источники		
		042924006H 04292S006H	2019	950,00000	0,00000	300,00000	650,00000	0,00000	УОБЖН	УОБЖН
		042924006H 04292T006H	2020	1 296,35000	0,00000	300,00000	996,35000	0,00000		
			2021	975,00000	0,00000	325,00000	650,00000	0,00000		
			2022	1 150,00000	0,00000	0,00000	1 150,00000	0,00000		
			2023	1 000,00000	0,00000	350,00000	650,00000	0,00000		
			2024	1 000,00000	0,00000	350,00000	650,00000	0,00000		
			2025	1 000,00000	0,00000	350,00000	650,00000	0,00000		
			2026	1 000,00000	0,00000	350,00000	650,00000	0,00000		
1.2	Информационные услуги (размещение в СМИ, изготовление печатной продукции, баннеров, наглядных материалов и т.п.)	0422525000	2019-2026, в том числе по годам:	764,39485	0,00000	0,00000	764,39485	0,00000	УОБЖН	УОБЖН
			2019	52,20000	0,00000	0,00000	52,20000	0,00000	УОБЖН	УОБЖН
			2020	62,19952	0,00000	0,00000	62,19952	0,00000		
			2021	91,00000	0,00000	0,00000	91,00000	0,00000		
			2022	95,99600	0,00000	0,00000	95,99600	0,00000		
			2023	123,06600	0,00000	0,00000	123,06600	0,00000		
			2024	131,90000	0,00000	0,00000	131,90000	0,00000		
			2025	131,90000	0,00000	0,00000	131,90000	0,00000		
		2026	76,13333	0,00000	0,00000	76,13333	0,00000			
1.2.1	Изготовление и размещение рекламы по профилактике правонарушений	0422525060	2019-2021, в том числе по годам:	130,40000	0,00000	0,00000	130,40000	0,00000	УОБЖН	УОБЖН
			2019	42,20000	0,00000	0,00000	42,20000	0,00000	УОБЖН	УОБЖН
			2020	42,20000	0,00000	0,00000	42,20000	0,00000		
			2021	46,00000	0,00000	0,00000	46,00000	0,00000		
1.2.2	Изготовление и распространение среди населения листовок по профилактике правонарушений	0422525070	2019-2026, в том числе по годам:	502,09485	0,00000	0,00000	502,09485	0,00000		
			2019	10,00000	0,00000	0,00000	10,00000	0,00000	УОБЖН	УОБЖН
			2020	19,99952	0,00000	0,00000	19,99952	0,00000		
			2021	45,00000	0,00000	0,00000	45,00000	0,00000		
			2022	95,99600	0,00000	0,00000	95,99600	0,00000		
			2023	123,06600	0,00000	0,00000	123,06600	0,00000		
			2024	131,90000	0,00000	0,00000	131,90000	0,00000		
			2025	131,90000	0,00000	0,00000	131,90000	0,00000		
		2026	76,13333	0,00000	0,00000	76,13333	0,00000			
<b>Подпрограмма 3: «Профилактика терроризма и экстремизма».</b>										
<b>ВСЕГО ПО ПОДПРОГРАММЕ 3:</b>			2019-2026, в том числе по годам:	14 736,67261	0,00000	0,00000	14 736,67261	0,00000	УОБЖН	УОБЖН
			2019	2 937,04492	0,00000	0,00000	2 937,04492	0,00000	УОБЖН	УОБЖН
			2020	442,19952	0,00000	0,00000	442,19952	0,00000		
			2021	550,57000	0,00000	0,00000	550,57000	0,00000		
			2022	6 500,76050	0,00000	0,00000	6 500,76050	0,00000		
			2023	1 086,55000	0,00000	0,00000	1 086,55000	0,00000		
			2024	1 151,61167	0,00000	0,00000	1 151,61167	0,00000		
			2025	1 078,56667	0,00000	0,00000	1 078,56667	0,00000		
			2026	989,36933	0,00000	0,00000	989,36933	0,00000		
<b>Цель подпрограммы 3: Защита населения и территорий Петропавловск-Камчатского городского округа.</b>										
<b>Задача 1: информирование граждан, проживающих на территории Петропавловск-Камчатского городского округа, о методах предупреждения угрозы террористического акта, разъяснение сущности терроризма и его общественной опасности, формирования стойкого неприятия обществом, прежде всего молодежью, идеологии терроризма в различных его проявлениях, а также осуществление комплекса дополнительных мер антитеррористической защищенности объектов (территорий) при проведении массовых мероприятий</b>										
<b>ВСЕГО ПО ЗАДАЧЕ 1:</b>			2019-2026, в том числе по годам:	14 736,67261	0,00000	0,00000	14 736,67261	0,00000	УОБЖН	УОБЖН
			2019	2 937,04492	0,00000	0,00000	2 937,04492	0,00000	УОБЖН	УОБЖН
			2020	442,19952	0,00000	0,00000	442,19952	0,00000		
			2021	550,57000	0,00000	0,00000	550,57000	0,00000		
			2022	6 500,76050	0,00000	0,00000	6 500,76050	0,00000		
			2023	1 086,55000	0,00000	0,00000	1 086,55000	0,00000		
			2024	1 151,61167	0,00000	0,00000	1 151,61167	0,00000		
			2025	1 078,56667	0,00000	0,00000	1 078,56667	0,00000		
			2026	989,36933	0,00000	0,00000	989,36933	0,00000		

№ пункта	Наименование мероприятия	Код целевой статьи расходов бюджета	Срок реализации	Объем финансирования (тыс. рублей),					Исполнители	Главные распорядители бюджетных средств
				Всего	в том числе по источникам финансирования					
					федеральный бюджет	краевой бюджет	бюджет городского округа	внебюджетные источники		
<b>программные мероприятия</b>										
1.1	Информационные услуги (размещение в СМИ, изготовление печатной продукции, баннеров, наглядных материалов и т.п.)	0432525000	2019-2026, в том числе по годам:	394,66619	0,00000	0,00000	394,66619	0,00000	УОБЖН	УОБЖН
			2019	52,20000	0,00000	0,00000	52,20000	0,00000	УОБЖН	УОБЖН
			2020	62,19952	0,00000	0,00000	62,19952	0,00000		
			2021	64,00000	0,00000	0,00000	64,00000	0,00000		
			2022	23,00000	0,00000	0,00000	23,00000	0,00000		
			2023	29,20000	0,00000	0,00000	29,20000	0,00000		
			2024	43,96667	0,00000	0,00000	43,96667	0,00000		
			2025	43,96667	0,00000	0,00000	43,96667	0,00000		
2026	76,13333	0,00000	0,00000	76,13333	0,00000					
1.1.1	Изготовление и размещение рекламы по противодействию терроризму и экстремизму	0432525100	2019-2021, в том числе по годам:	130,40000	0,00000	0,00000	130,40000	0,00000	УОБЖН	УОБЖН
			2019	42,20000	0,00000	0,00000	42,20000	0,00000	УОБЖН	УОБЖН
			2020	42,20000	0,00000	0,00000	42,20000	0,00000		
			2021	46,00000	0,00000	0,00000	46,00000	0,00000		
1.1.2	Изготовление и распространение печатной продукции по профилактике терроризма и экстремизма	0432525110	2019-2026, в том числе по годам:	267,23285	0,00000	0,00000	267,23285	0,00000	УОБЖН	УОБЖН
			2019	10,00000	0,00000	0,00000	10,00000	0,00000	УОБЖН	УОБЖН
			2020	19,99952	0,00000	0,00000	19,99952	0,00000		
			2021	18,00000	0,00000	0,00000	18,00000	0,00000		
			2022	23,00000	0,00000	0,00000	23,00000	0,00000		
			2023	29,20000	0,00000	0,00000	29,20000	0,00000		
			2024	43,96667	0,00000	0,00000	43,96667	0,00000		
			2025	43,96667	0,00000	0,00000	43,96667	0,00000		
2026	76,13333	0,00000	0,00000	76,13333	0,00000					
1.2	Обеспечение антитеррористической безопасности	0438282000	2019-2026, в том числе по годам:	14 342,00642	0,00000	0,00000	14 342,00642	0,00000	УОБЖН	УОБЖН
			2019	2 884,84492	0,00000	0,00000	2 884,84492	0,00000	УОБЖН	УОБЖН
			2020	380,00000	0,00000	0,00000	380,00000	0,00000		
			2021	486,57000	0,00000	0,00000	486,57000	0,00000		
			2022	6 477,76050	0,00000	0,00000	6 477,76050	0,00000		
			2023	1 057,35000	0,00000	0,00000	1 057,35000	0,00000		
			2024	1 107,64500	0,00000	0,00000	1 107,64500	0,00000		
			2025	1 034,60000	0,00000	0,00000	1 034,60000	0,00000		
2026	913,23600	0,00000	0,00000	913,23600	0,00000					
1.2.1	Обеспечение антитеррористической защиты при проведении массовых мероприятий	0438282040	2019-2026, в том числе по годам:	14 342,00642	0,00000	0,00000	14 342,00642	0,00000	УОБЖН	УОБЖН
			2019	2 884,84492	0,00000	0,00000	2 884,84492	0,00000	УОБЖН	УОБЖН
			2020	380,00000	0,00000	0,00000	380,00000	0,00000		
			2021	486,57000	0,00000	0,00000	486,57000	0,00000		
			2022	6 477,76050	0,00000	0,00000	6 477,76050	0,00000		
			2023	1 057,35000	0,00000	0,00000	1 057,35000	0,00000		
			2024	1 107,64500	0,00000	0,00000	1 107,64500	0,00000		
			2025	1 034,60000	0,00000	0,00000	1 034,60000	0,00000		
2026	913,23600	0,00000	0,00000	913,23600	0,00000					
<b>Подпрограмма 4: «Построение и развитие систем (сегментов) аппаратно-программного комплекса «Безопасный город», обеспечение комплексной безопасности учреждений социальной сферы в Петропавловск-Камчатском городском округе»</b>										
<b>ВСЕГО ПО ПОДПРОГРАММЕ 4:</b>			2019-2026, в том числе по годам:	75 265,86630	0,00000	0,00000	75 265,86630	0,00000	УОБЖН, УД	УОБЖН, УД
			2019	2 315,30358	0,00000	0,00000	2 315,30358	0,00000	УОБЖН	УОБЖН
			2020	2 090,36832	0,00000	0,00000	2 090,36832	0,00000		
			2021	2 227,70052	0,00000	0,00000	2 227,70052	0,00000		
			2022	14 412,49388	0,00000	0,00000	14 412,49388	0,00000	УД	УД
			2023	12 761,20000	0,00000	0,00000	12 761,20000	0,00000		
			2024	13 819,60000	0,00000	0,00000	13 819,60000	0,00000		
			2025	13 819,60000	0,00000	0,00000	13 819,60000	0,00000		
			2026	13 819,60000	0,00000	0,00000	13 819,60000	0,00000		

№ пункта	Наименование мероприятия	Код целевой статьи расходов бюджета	Срок реализации	Объем финансирования (тыс. рублей),					Исполнители	Главные распорядители бюджетных средств
				Всего	в том числе по источникам финансирования					
					федеральный бюджет	краевой бюджет	бюджет городского округа	внебюджетные источники		
<b>Цель подпрограммы 4: Защита населения и территорий Петропавловск-Камчатского городского округа</b>										
<b>Задача 1: создание единой информационной среды автоматизированного управления угрозами и рисками общественной безопасности на территории Петропавловск-Камчатского городского округа, повышение оснащенности современными программно-техническими средствами и системами связи органов повседневного управления городским звеном КТП РСЧС ПКГО</b>										
1.1	Информатизация	0446700000	2019-2026, в том числе по годам:	75 265,86630	0,00000	0,00000	75 265,86630	0,00000	УОБЖН, УД	УОБЖН, УД
			2019	2 315,30358	0,00000	0,00000	2 315,30358	0,00000	УОБЖН	УОБЖН
			2020	2 090,36832	0,00000	0,00000	2 090,36832	0,00000		
			2021	2 227,70052	0,00000	0,00000	2 227,70052	0,00000		
			2022	14 412,49388	0,00000	0,00000	14 412,49388	0,00000	УД	УД
			2023	12 761,20000	0,00000	0,00000	12 761,20000	0,00000		
			2024	13 819,60000	0,00000	0,00000	13 819,60000	0,00000		
			2025	13 819,60000	0,00000	0,00000	13 819,60000	0,00000		
			2026	13 819,60000	0,00000	0,00000	13 819,60000	0,00000		
1.1.1	Построение и развитие аппаратно-программного комплекса «Безопасный город», обеспечение комплексной безопасности учреждений социальной сферы в городе Петропавловске-Камчатском	0446767200	2019-2021, в том числе по годам:	6 633,37242	0,00000	0,00000	6 633,37242	0,00000	УОБЖН	УОБЖН
			2019	2 315,30358	0,00000	0,00000	2 315,30358	0,00000	УОБЖН	УОБЖН
			2020	2 090,36832	0,00000	0,00000	2 090,36832	0,00000		
			2021	2 227,70052	0,00000	0,00000	2 227,70052	0,00000		
1.1.2	Проектирование, создание, развитие, содержание подсистемы видеонаблюдения аппаратно-программного комплекса «Безопасный город»	0446767240	2022-2026, в том числе по годам:	68 632,49388	0,00000	0,00000	68 632,49388	0,00000	УД	УД
			2022	14 412,49388	0,00000	0,00000	14 412,49388	0,00000	УД	УД
			2023	12 761,20000	0,00000	0,00000	12 761,20000	0,00000		
			2024	13 819,60000	0,00000	0,00000	13 819,60000	0,00000		
			2025	13 819,60000	0,00000	0,00000	13 819,60000	0,00000		
			2026	13 819,60000	0,00000	0,00000	13 819,60000	0,00000		

Приложение 4  
к постановлению администрации  
Петропавловск-Камчатского  
городского округа  
от 17.11.2023 № 2784

Таблица 3

**Показатели результативности программы**

№	Наименование мероприятия	Наименование целевых показателей (индикаторов)	Единица измерения	Значение целевых показателей (индикаторов)									
				базовые	по годам реализации программы								2025
2019	2020	2021	2022		2023	2024	2025	2026					
<b>Подпрограмма 1. «Совершенствование гражданской обороны и защиты населения»</b>													
<b>Цель подпрограммы 1: Защита населения и территорий Петропавловск-Камчатского городского округа</b>													
<b>Задача 1: оповещение населения Петропавловск-Камчатского городского округа при возникновении чрезвычайных ситуаций природного и техногенного характера (далее – ЧС), а также при организации и осуществлении мероприятий по гражданской обороне, а также развитие системы мониторинга и прогнозирования чрезвычайных ситуаций природного и техногенного характера на территории Петропавловск-Камчатского городского округа</b>													
<b>1.1 Информатизация</b>													
1.1.1	Развитие комплексной системы экстренного оповещения населения об угрозе возникновения или о возникновении чрезвычайных ситуаций природного и техногенного характера в Петропавловск-Камчатском городском округе	Количество приобретенных комплектов оконечных устройств системы голосового оповещения населения (штук в год)	штука	5	9	13	13	13	10	7	10	0	
		Количество внедренных (установленных) оконечных устройств систем голосового оповещения о природных, техногенных и иных угрозах (рисках) общественной безопасности населения	штука (нарастающим итогом)	0	14	27	40	53	63	70	80	0	
		Диапазон охвата (покрытия) территории Петропавловск-Камчатского городского округа	процентное соотношение к 100 % (нарастающим итогом)	0	18	34	51	67	80	88	100	100	
<b>Задача 2: обеспечение постоянной готовности сил и средств гражданской обороны, обучение населения действиям при осуществлении мероприятий по гражданской обороне на территории Петропавловск-Камчатского городского округа, защита населения и территории городского округа от чрезвычайных ситуаций природного и техногенного характера, проведение мероприятий по минимизации и (или) ликвидации последствий проявлений терроризма и экстремизма в границах городского округа, по обеспечению безопасности людей на водных объектах</b>													
<b>2.1 Формирование запасов</b>													
2.1.1	Создание и содержание в целях гражданской обороны (ГО) запасов	Обеспеченность населения Петропавловск-Камчатского городского округа материальными средствами жизнеобеспечения	процент	100	100	100	-	-	-	-	-	-	
		Своевременное освежение неснижаемого запаса материальных ценностей Петропавловск-Камчатского городского округа	процент	100	100	100	-	-	-	-	-	-	
2.1.2	Создание и содержание резерва материальных ресурсов	Поддержание необходимого объема резерва материальных ресурсов для экстренного привлечения в случае возникновения ЧС	процент	-	-	-	100	100	100	100	100	100	
<b>2.2 Содержание, капитальный, текущий ремонт объектов нежилого фонда муниципальной собственности</b>													
2.2.1	Оснащение и содержание в готовности пункта управления руководителя гражданской обороной Петропавловск-Камчатского городского округа	Готовность ЗС ГО – запасного пункта управления руководителя ГО к функционированию по назначению	процент	94	100	-	-	-	-	-	-	-	
		Объем выполненных работ по текущему ремонту запасного пункта управления руководителя ГО	процент	0	100	-	-	-	-	-	-	-	

№	Наименование мероприятия	Наименование целевых показателей (индикаторов)	Единица измерения	Значение целевых показателей (индикаторов)								
				базовые	по годам реализации программы							
					2019	2020	2021	2022	2023	2024	2025	2026
2.3 Обеспечение пожарной безопасности												
2.3.1	Установка системы охранно-пожарной сигнализации на пункте управления руководителя гражданской обороны Петропавловск-Камчатского городского округа (Советская, 37)	Обеспечение пожарной безопасности на запасном пункте управления руководителя гражданской обороны Петропавловск-Камчатского городского округа	процент	50	100	-	-	-	-	-	-	-
2.3.2	Оказание финансовой поддержки общественным объединениям пожарной охраны	Количество конкурсов, проведенных Управлением для оказания финансовой поддержки общественным объединениям пожарной охраны	штука	1	1	1	1	1	1	1	1	1
		Освоение средств финансовой поддержки общественных объединений пожарной охраны	процент	0	0	0	0	0	100	100	100	100
2.3.3	Обеспечение первичных мер пожарной безопасности на территории Петропавловск-Камчатского городского округа	Количество противопожарных комплектов для ликвидации чрезвычайных ситуаций природного и техногенного характера на территории Петропавловск-Камчатского городского округа.	штука	-	-	-	-	50	-	-	-	-
2.4 Организация муниципальных мероприятий (смотры, конкурсы, фестивали, выставки, ярмарки, семинары, круглые столы, соревнования, праздничные мероприятия, гуляния, субботники, учения, чествование, акции, реализация программ и проектов):												
2.4.1	Проведение практических учений по приведению сил и средств городского звена Камчатской территориальной подсистемы единой государственной системы предупреждения и ликвидации чрезвычайных ситуаций Петропавловск-Камчатского городского округа (городское звено КТП РСЧС ПКГО) и спасательных служб, предназначенных для решения задач гражданской обороны и защиты населения и территории Петропавловск-Камчатского городского округа от чрезвычайных ситуаций природного и техногенного характера к действиям по предназначению:	Количество проведенных практических учений	штука	19	10	7	10	8	7	7	7	7
		Количество договоров, заключенных с организациями, привлекаемыми к участию в практических учениях	штука	12	10	-	-	-	-	-	-	-
		Количество привлекаемых служб городского звена КТП РСЧС ПКГО и спасательных служб при проводимых практических учениях для постоянной готовности обеспечения защиты населения	штука	-	-	42	45	47	42	42	42	42
		Качество обучения личного состава по итогам года	процент	-	-	-	100	100	100	100	100	100
2.4.2	Присуждение денежной премии за успехи в деле охраны общественного порядка и за успехи в сфере пожарной охраны	Количество выданных денежных премий за успехи в деле охраны общественного порядка и за успехи в сфере пожарной охраны	штука	-	-	-	-	6	6	6	6	6
2.5 Организация мероприятий в области защиты населения и территорий от чрезвычайных ситуаций в Петропавловск-Камчатском городском округе												
2.5.1	Проведение снеголавинного мониторинга лавиноопасных участков, расположенных на территории Петропавловск-Камчатского городского округа	Количество договоров, заключенных с организациями, привлекаемыми к мониторингу и предоставлению своевременной информации по лавиноопасным участкам	штука	0	1	1	1	1	1	1	1	1
		Количество поступивших информационных бюллетеней по результатам мониторинга лавиноопасных участков в границах Петропавловск-Камчатского городского округа	штука	0	8	26	32	25	26	30	30	30
		Количество мероприятий, проведенных по ликвидации угрозы бесконтрольного схода лавин по поступившей от привлеченной организации информации	штука	0	1	6	0	0	2	2	2	2
		Отсутствие пострадавшего населения от бесконтрольного схода лавин в границах Петропавловск-Камчатского городского округа	процент	100	100	100	100	100	100	100	100	100
2.5.2	Организация работы пункта временного размещения, его ремонт, содержание, транспортное обеспечение, размещение и питание лиц, прибывших в экстренном массовом порядке и находящихся в пункте временного размещения на территории Петропавловск-Камчатского городского округа	Готовность пункта временного размещения к функционированию по предназначению	процент	0	-	-	-	100	100	100	-	-
		Объем выполненных работ по текущему ремонту, содержанию и оплате коммунальных услуг пункта временного размещения	процент	0	-	-	-	100	-	-	-	-
		Количество оказанных услуг по организации транспортного обеспечения лиц, прибывших в экстренном массовом порядке в рамках организации работы пункта временного размещения на территории ПКГО	машино-час	0	-	-	-	13	-	-	-	-
		Объем оказанных услуг по питанию лиц, прибывших в экстренном массовом порядке и находящихся в пункте временного размещения на территории ПКГО	процент	0	-	-	-	100	100	-	-	-
2.6	Участие в разработке и реализации планов по предупреждению и ликвидации чрезвычайных ситуаций, по обеспечению безопасности людей на водных объектах											
2.6.1	Профилактические мероприятия в целях обеспечения соблюдения мер безопасности населения на водных объектах	Количество объектов рекламы (баннеров) об ограничении или запрещении водопользования на водных объектах общего пользования	штука	-	-	1	5	10	-	-	-	-
		Количество водных объектов общего пользования на территории Петропавловск-Камчатского городского округа, на которых установлено ограничение или запрет в случаях, предусмотренных законодательством РФ.	штука	-	-	1	5	-	-	-	-	-

№	Наименование мероприятия	Наименование целевых показателей (индикаторов)	Единица измерения	Значение целевых показателей (индикаторов)									
				базовые	по годам реализации программы								
					2019	2020	2021	2022	2023	2024	2025	2026	
2.7	Информационные услуги (размещение в СМИ, изготовление печатной продукции, баннеров, наглядных материалов и т.п.)												
2.7.1	Изготовление и распространение среди населения памяток, листовок и пособий в целях обучения населения действиям при осуществлении мероприятий по гражданской обороне на территории Петропавловск-Камчатского городского округа	Количество печатной продукции по тематике гражданской обороны, изготовленной и распространенной среди населения	штука	-	-	-	-	-	28000	-	-	-	
2.8	Мероприятия по охране объектов недвижимого имущества, находящегося в муниципальной собственности												
2.8.1	Обеспечение охраны объектов недвижимого имущества находящихся в муниципальной собственности сотрудниками частных охранных организаций, подразделениями вневедомственной охраны, военизированными и сторожевыми подразделениями, подразделениями ведомственной охраны федеральных органов исполнительной власти	Эффективная реализация мероприятия по охране объекта недвижимого имущества, находящегося в муниципальной собственности подведомственного учреждения МКУ ЦУКС	процент	-	-	-	-	-	100	-	-	-	
Задача 3: совершенствование функционирования постоянно действующего органа управления и обеспечение деятельности органа повседневного управления городским звеном КТП РСЧС ПКГО													
3.1	Обеспечение исполнения мероприятий программ и полномочий органов администрации Петропавловск-Камчатского городского округа, в том числе выполнение государственных полномочий Камчатского края (содержание органов администрации Петропавловск-Камчатского городского округа)	Уровень исполнения полномочий Управления по обеспечению безопасности жизнедеятельности населения администрации Петропавловск-Камчатского городского округа	процент	100	100	100	100	100	100	100	100	100	
		Уровень исполнения мероприятий программы УОБЖН	процент	100	100	100	100	100	100	100	100	100	100
3.2	Обеспечение реализации муниципальных услуг и функций, в том числе по выполнению государственных полномочий Камчатского края (содержание муниципальных учреждений Петропавловск-Камчатского городского округа)	Уровень исполнения полномочий муниципальным подведомственным учреждением Петропавловск-Камчатского городского округа	процент	100	100	100	100	100	100	100	100	100	
		Уровень исполнения мероприятий программы подведомственным учреждением МКУ ЦУКС	процент	100	100	100	100	100	100	100	100	100	
Подпрограмма 2: «Профилактика правонарушений»													
Цели подпрограммы 2: Защита населения и территорий Петропавловск-Камчатского городского округа													
Задача 1 создание условий для привлечения граждан к охране общественного порядка, проведение профилактики правонарушений													
1.1 Оказание поддержки гражданам и их объединениям, участвующим в охране общественного порядка, создание условий для деятельности народных дружин													
1.1.1	Создание условий для деятельности народных дружин	Количество членов народной дружины	человек в группе	40	45	35	24	35	-	-	-	-	
		Количество массовых мероприятий, с привлечением членов народных дружин к обеспечению общественного порядка	штука	20	46	15	39	27	20	20	20	20	
		Количество рейдов и оперативно-профилактических мероприятий с участием членов народных дружин	штука	5	21	67	22	8	6	6	6	6	
		Количество выходов народных дружинников на дежурство по охране общественного порядка (по сравнению с предыдущим годом)	штука (нарастающим итогом)	-	319	338	296	281	281	281	281	281	
		Повышение эффективности деятельности народной дружины (не менее 5% по сравнению с предыдущим годом)	процент	-	-	6	-12,4	-	-	-	-	-	
1.2 Информационные услуги (размещение в СМИ, изготовление печатной продукции, баннеров, наглядных материалов и т.п.)													
1.2.1	Изготовление и размещение рекламы по профилактике правонарушений	Количество объектов рекламы (баннеров) по профилактике правонарушений, размещенных на территории Петропавловск-Камчатского городского округа	штука	9	1	1	1	-	-	-	-	-	
1.2.2	Изготовление и распространение среди населения листовок по профилактике правонарушений	Количество печатной продукции по профилактике правонарушений, изготовленной и распространенной среди населения	штука (нарастающим итогом)	53580	8000	16368	42318	68438	107738	137738	167738	187738	
		Уровень информированности населения по профилактике правонарушений (в процентном отношении к количеству жилых помещений)	процент	64	9	19	51	81	128	163	199	222	

№	Наименование мероприятия	Наименование целевых показателей (индикаторов)	Единица измерения	Значение целевых показателей (индикаторов)								
				базовые	по годам реализации программы							
					2019	2020	2021	2022	2023	2024	2025	2026
Подпрограмма 3: «Профилактика терроризма и экстремизма»												
Цели подпрограммы 3: Защита населения и территорий Петропавловск-Камчатского городского округа.												
Задача 1: информирование граждан, проживающих на территории Петропавловск-Камчатского городского округа, о методах предупреждения угрозы террористического акта, разъяснение сущности терроризма и его общественной опасности, формирования стойкого неприятия обществом, прежде всего молодежью, идеологии терроризма в различных его проявлениях, а также осуществление комплекса дополнительных мер антитеррористической защищенности объектов (территорий) при проведении массовых мероприятий												
1.1 Информационные услуги (размещение в СМИ, изготовление печатной продукции, баннеров, наглядных материалов и т.п.)												
1.1.1	Изготовление и размещение рекламы по противодействию терроризму и экстремизму	Количество объектов рекламы (баннеров) по профилактике терроризма и экстремизма, размещенных на территории Петропавловск-Камчатского городского округа	штука	2	1	1	1	-	-	-	-	-
1.1.2	Изготовление и распространение печатной продукции по профилактике терроризма и экстремизма	Количество печатной продукции по профилактике терроризма и экстремизма, изготовленной и распространенной среди населения	штука (нарастающим итогом)	4700	8000	16368	23568	28568	38568	48568	58568	78568
		Уровень информированности населения по профилактике терроризма и экстремизма (в процентном отношении к количеству жилых помещений)	процент	6	9	19	28	34	46	57	69	93
1.2 Обеспечение антитеррористической безопасности												
1.2.1	Обеспечение антитеррористической защиты при проведении массовых мероприятий	Количество заключенных договоров для обеспечения мероприятий по безопасности населения при проведении массовых мероприятий с привлечением частных охранных организаций (ЧОО)	штука	0	8	-	1	4	3	-	-	-
		Доля освоения финансового обеспечения*	процент	0	100	-	-	-	-	-	-	-
		Количество мероприятий с обеспечением дополнительных мер антитеррористической защищенности*	штука	-	-	4	-	-	-	-	-	-
		Количество массовых мероприятий с обеспечением дополнительных мер антитеррористической защищенности по решению АТК Камчатского края и администрации Петропавловск-Камчатского городского округа	штука	5	6	6	6	14	18	24	24	15
		Эффективная реализация дополнительных мер антитеррористической защищенности при проведении массовых мероприятий	процент	100	100	100	100	100	100	100	100	100
		Количество арочных металлодетекторов, выставленных при проведении мероприятий с обеспечением дополнительных мер антитеррористической защищенности	штука	-	-	48	57	115	169	213	213	127
Подпрограмма 4: «Построение и развитие систем (сегментов) аппаратно-программного комплекса «Безопасный город», обеспечение комплексной безопасности учреждений социальной сферы в Петропавловск-Камчатском городском округе»												
Цели подпрограммы 4: Защита населения и территорий Петропавловск-Камчатского городского округа												
Задача 1 создание единой информационной среды автоматизированного управления угрозами и рисками общественной безопасности на территории Петропавловск-Камчатского городского округа, повышение оснащенности современными программно-техническими средствами и системами связи органов повседневного управления городским звеном КТП РСЧС ПКГО												
1.1 Информатизация												
1.1.1	Построение и развитие аппаратно-программного комплекса «Безопасный город», обеспечение комплексной безопасности учреждений социальной сферы в городе Петропавловске-Камчатском	Количество точек системы видеонаблюдения АПК «Безопасный город» (нарастающим итогом)	штук вкл. в одну систему	62	76	82	86	-	-	-	-	-
		Количество преступлений, раскрытых с использованием средств уличного видеонаблюдения (нарастающим итогом)	штук	-	2	10	13	-	-	-	-	-
		Количество общеобразовательных учреждений, учреждений дополнительного образования детей и муниципальных дошкольных образовательных учреждений, оснащенных автоматизированной охранно-пожарной сигнализацией, интегрированной в АПК «Безопасный город» с централизованным выводом информации в ЕДДС МКУ «ЦУКС города Петропавловска-Камчатского» (нарастающим итогом)	штук вкл. в одну систему	51	60	68	73	-	-	-	-	-
		Объем вывода информации в ЕДДС МКУ «ЦУКС города Петропавловска-Камчатского» из общеобразовательных учреждений, учреждений дополнительного образования детей и муниципальных дошкольных образовательных учреждений, оснащенных автоматизированной охранно-пожарной сигнализацией	процент	58	68	77	83	-	-	-	-	-
1.1.2	Проектирование, создание, развитие, содержание подсистемы видеонаблюдения аппаратно-программного комплекса «Безопасный город»	Количество видеочасти системы видеонаблюдения АПК «Безопасный город» (нарастающим итогом)	штук	-	-	-	-	150	180	200	220	240
		Доступность информации с камер системы видеонаблюдения для пользователей системы	процент	-	-	-	-	90	90	90	90	90
		Обеспечение реализации мер по модернизации системы видеонаблюдения	процент	-	-	-	-	100	100	100	100	100

Приложение 5  
к постановлению администрации  
Петропавловск-Камчатского  
городского округа  
от 17.11.2023 № 2784

Таблица 4

**План реализации муниципальной программы**

№ п/п	Наименование основного мероприятия	Наименование контрольного события	Объем финансирования	Исполнитель	Срок наступления контрольного события							
					2023				2024	2025	2026	
					I кв.	II кв.	III кв.	IV кв.*	кв.*	кв.*	кв.*	
1.1	Информатизация	Заключение муниципальных контрактов на приобретение и установку комплексов голосового оповещения населения П-166 ИТК ОС КГО	Всего, в том числе по годам:	74 337,36808	МКУ ЦУКС		x			II кв.	II кв.	II кв.
			2023	18 985,55167								
			2024	14 650,07223								

№ п/п	Наименование основного мероприятия	Наименование контрольного события	Объем финансирования		Исполнитель	Срок наступления контрольного события						
						2023				2024	2025	2026
						I кв.	II кв.	III кв.	IV кв.*	кв.*	кв.*	кв.*
		Предоставление документации на оплату выполненных работ	2025	20 858,88500			x	x		III кв. – IV кв.	III кв. – IV кв.	III кв. – IV кв.
			2026	19 842,85918								
2.1	Формирование запасов	Заключение муниципальных контрактов с целью создания и восполнения (замены, освежения) резерва материальных ресурсов	Всего, в том числе по годам:	2 583,86000	МКУ ЦУКС		x	x		I кв. – IV кв.	I кв. – IV кв.	I кв. – IV кв.
			2023	1 140,50000								
			2024	1 083,36000								
			2025	180,00000								
		Предоставление документации на оплату поставленного товара	2026	180,00000			x	x		I кв. – IV кв.	I кв. – IV кв.	I кв. – IV кв.
2.3	Обеспечение пожарной безопасности	Проведение конкурса на предоставление финансовой поддержки общественным объединениям пожарной охраны	Всего, в том числе по годам:	777,20906	УОБЖН		x	x		III кв. – IV кв.	III кв. – IV кв.	III кв. – IV кв.
			2023	100,00000								
			2024	50,00000								
			2025	50,00000								
			2026	100,00000								
		Заключение муниципальных контрактов на приобретение противопожарных комплектов для ликвидации чрезвычайных ситуаций природного и техногенного характера на территории Петропавловск-Камчатского городского округа.	2023	119,10356	МКУ ЦУКС			x		III кв.	III кв.	III кв.
			2024	119,36850								
			2025	119,36850								
		Предоставление документации на оплату оказанных услуг	2026	119,36850			x			III кв.	III кв.	III кв.
2.4	Организация муниципальных мероприятий (смотры, конкурсы, фестивали, выставки, ярмарки, семинары, круглые столы, соревнования, праздничные мероприятия, гуляния, субботники, учения, чествование, акции, реализация программ и проектов):	Заключение муниципальных контрактов на оказание услуг по обеспечению мероприятий, связанных с проведением учений и тренировок органов администрации Петропавловск-Камчатского городского округа (мероприятия по развертыванию пунктов временного размещения)	Всего, в том числе по годам:	2 982,39000	УОБЖН, УЭРиП	x	x	x	x			I кв. – IV кв.
			2023	628,03000								
			2024	722,14400								
			2025	722,14400								
		Предоставление документации на оплату оказанных услуг	2026	772,14400		x	x	x	x	I кв. – IV кв.	I кв. – IV кв.	I кв. – IV кв.
		Выданные денежные премии за успехи в деле охраны общественного порядка и за успехи в сфере пожарной охраны	2023	34,48200	УОБЖН				x	IV кв.	IV кв.	IV кв.
			2024	34,48200								
			2025	34,48200								
			2026	34,48200								
2.5	Организация мероприятий в области защиты населения и территорий от чрезвычайных ситуаций в Петропавловск-Камчатском городском округе	Заключение муниципальных контрактов с организациями, привлекаемыми к мониторингу и предоставлению своевременной информации по лавиноопасным участкам	Всего, в том числе по годам:	11 055,51350	УОБЖН	x				I кв.	I кв.	I кв.
			2023	2 635,40236								
		Предоставление документации на оплату оказанных услуг	2024	2 888,62589			x		x	II кв., IV кв.	II кв., IV кв.	II кв., IV кв.
			2025	2 888,62589								
			2026	2 642,85936								
2.6	Организация работы пункта временного размещения, его ремонт, содержание, транспортное обеспечение, размещение и питание лиц, прибывших в экстренном массовом порядке и находящихся в пункте временного размещения на территории Петропавловск-Камчатского городского округа	Заключение муниципальных контрактов с организациями, привлекаемыми для обеспечения и питания лиц, прибывших в экстренном массовом порядке и находящихся в пункте временного размещения на территории Петропавловск-Камчатского городского округа	Всего, в том числе по годам:	8 723,17517	УОБЖН, УЭРиП							
			2023	579,25541	УЭРиП	x						
		Предоставление документации на оплату оказанных услуг				x	x					
		Заключение муниципальных контрактов с организациями по предоставлению коммунальных услуг и услуг по содержанию помещения	2023	4 798,74400	МКУ ЦУКС	x	x					
			2024	3 345,17576								
		Предоставление документации на оплату оказанных услуг				x	x	x	x			
2.7	Изготовление и распространение среди населения памяток, листовок и пособий в целях обучения населения действиям при осуществлении мероприятий по гражданской обороне на территории Петропавловск-Камчатского городского округа	Заключение муниципальных контрактов на оказание услуг по изготовлению листовок для информирования населения Петропавловск-Камчатского городского округа по гражданской обороне	Всего, в том числе по годам:	120,00318	УОБЖН							
			2023	120,00318	УОБЖН	x						
		Предоставление документации на оплату оказанных услуг				x						

№ п/п	Наименование основного мероприятия	Наименование контрольного события	Объем финансирования		Исполнитель	Срок наступления контрольного события							
						2023				2024	2025	2026	
						I кв.	II кв.	III кв.	IV кв.*	кв.*	кв.*	кв.*	
2.8	Мероприятия по охране объектов недвижимого имущества, находящегося в муниципальной собственности	Заклучения договора с частным охранным предприятием, для оказания охранных услуг по охране имущества находящего по адресу ул. Владивостокская, д. 29.	Всего, в том числе по годам:	1 493,28000	МКУ ЦУКС								
						2023			x				
		Предоставление документации на оплату оказанных услуг		1 493,28000					x				
3.1	Обеспечение исполнения мероприятий программ и полномочий органов администрации Петропавловск-Камчатского городского округа, в том числе выполнение государственных полномочий Камчатского края (содержание органов администрации Петропавловск-Камчатского городского округа)	Обеспечение исполнения полномочий УОБЖН администрации Петропавловск-Камчатского городского округа по вопросам местного значения и переданных полномочий Камчатского края и исполнения трудового законодательства РФ	Всего, в том числе по годам:	67 492,12712	УОБЖН								
						2023	x	x	x	x	I кв. – IV кв.	I кв. – IV кв.	I кв. – IV кв.
						2024							
						2025							
		Контроль эффективного использования бюджетных средств	2026	15 330,60502		x	x	x	x	I кв. – IV кв.	I кв. – IV кв.	I кв. – IV кв.	
3.2	Обеспечение реализации муниципальных услуг и функций, в том числе по выполнению государственных полномочий Камчатского края (содержание муниципальных учреждений Петропавловск-Камчатского городского округа)	Обеспечение деятельности МКУ «ЦУКС города Петропавловска-Камчатского»	Всего, в том числе по годам:	231 344,05878	МКУ ЦУКС	x	x	x	x	I кв. – IV кв.	I кв. – IV кв.	I кв. – IV кв.	
						2023							
						2024							
						2025							
						2026							
2.1	Оказание поддержки гражданам и их объединениям, участвующим в охране общественного порядка, создание условий для деятельности народных дружин	Заклучение соглашений на очередной финансовый год на предоставление субсидии на реализацию мероприятий по созданию условий для деятельности народных дружин	Всего, в том числе по годам:	4 000,00000	УОБЖН								
						2023		x			I кв.	I кв.	I кв.
						2024				x	IV кв.	IV кв.	IV кв.
						2025							
		Предоставление отчетности о целевом использовании субсидии Народной Дружиной	2026	1 000,00000									
2.2	Информационные услуги (размещение в СМИ, изготовление печатной продукции, баннеров, наглядных материалов и т.п.)	Заклучение муниципальных контрактов на оказание услуг по изготовлению листовок для информирования населения Петропавловск-Камчатского городского округа по профилактике правонарушений	Всего, в том числе по годам:	462,99933	УОБЖН								
						2023	x	x			I кв.	I кв.	I кв.
						2024	x		x		I кв.	I кв.	I кв.
						2025							
		Предоставление документации на оплату оказанных услуг	2026	76,13333									
3.1	Информационные услуги (размещение в СМИ, изготовление печатной продукции, баннеров, наглядных материалов и т.п.)	Заклучение муниципальных контрактов на оказание услуг по изготовлению листовок для информирования населения Петропавловск-Камчатского городского округа по профилактике и противодействию терроризму и экстремизму	Всего, в том числе по годам:	193,26667	УОБЖН								
						2023	x	x			I кв.	I кв.	I кв.
						2024	x		x		I кв.	I кв.	I кв.
						2025							
		Предоставление документации на оплату оказанных услуг	2026	76,13333									
3.2	Обеспечение антитеррористической безопасности	Заклучение муниципальных контрактов на оказание услуг по установке и содержанию (монтажу, демонтажу) мобильных арочных многозонных металлодетекторов для осуществления обеспечения антитеррористической защиты при проведении массовых мероприятий	Всего, в том числе по годам:	4 112,83100	УОБЖН								
						2023	x	x	x	x	I кв. – IV кв.	I кв. – IV кв.	I кв. – IV кв.
						2024	x	x	x	x	I кв. – IV кв.	I кв. – IV кв.	I кв. – IV кв.
						2025							
		Предоставление документации на оплату оказанных услуг	2026	913,23600									
4.1	Информатизация	Заклучение муниципальных контрактов с целью содержания и поддержания в рабочем состоянии системы уличного видеонаблюдения Петропавловск-Камчатского городского округа	Всего, в том числе по годам:	54 220,00000	УД								
						2023	x	x	x	x	II кв. – IV кв.	II кв. – IV кв.	II кв. – IV кв.
						2024							
						2025		x	x	x	I кв. – IV кв.	I кв. – IV кв.	I кв. – IV кв.
		Предоставление документации на оплату товаров, а также оказанных работ, услуг	2026	13 819,60000									

## Газета «Град Петра и Павла»

Газета зарегистрирована Управлением Федеральной службы по надзору в сфере связи, информационных технологий и массовых коммуникаций по Камчатскому краю (свидетельство о регистрации ПИ № ТУ41-00301 от 18 июля 2017 г.)

Территория распространения:  
Петропавловск-Камчатский городской округ

Газета распространяется бесплатно

## Учредитель (соучредители):

администрация Петропавловск-Камчатского городского округа  
и Городская Дума Петропавловск-Камчатского городского округа

## Издатель:

Управление делами администрации  
Петропавловск-Камчатского городского округа  
(683000, г. Петропавловск-Камчатский, ул. Ленинская, д. 14)

## Адрес редакции:

683000, г. Петропавловск-Камчатский, ул. Ленинская, 14,  
тел. 8 (4152) 303-100, доб. 1180, 1181, 1182. E-mail: grad@pkgo.ru

## Главный редактор: БОРИСКИН С.Е.

Газета «Град Петра и Павла»  
выходит 4-8 раз в месяц.  
Тираж 1000 экземпляров. Объем 28 п.л.  
Газета отпечатана в типографии им. П. Ключкова

## Адрес:

г. Петропавловск-Камчатский,  
ул. Вулканная, 61А, тел. 25-89-83  
Номер подписан в печать в 15.00 час. 17.11.23