






Условные обозначения:

-  Граница проектируемого участка
-  Многоквартирный жилой дом

Ведомость покрытий:

Поз.	Наименование	Объем	Примечание
1	Асфальт	350 м ²	
2	Бардюр	65 м	
3	Кустарник	17 шт.	
4	Светодиодные светильники	3 шт	
5	Ограждение палисадников h500мм	130 м	
6	Скамейки	5 шт	


План работ по благоустройству

1. Установка скамеек в количестве 5 шт,
2. Установка освещения в количестве 3 шт,
3. Озеленение палисадников у подъездов (*уточнить вид кустарников в наличии);
4. Установка ограждения вокруг палисадников;
5. Установка бардюров;
6. Устройства дорожного покрытия для расширения гостевой парковки

Скамейка



						Дизайн-проект придомовой территории			
						Камчатский край, г. Петропавловск-Камчатский, ул. Виталия Кручины, 7			
Изм	Код.уч.	Лист	№ док.	Подпись	Дата				
Выполнил	И.Г. Гусейнов					Благоустройство двора	Стадия	Лист	Листов
Принял								3	3
						Генплан, М 1:400			

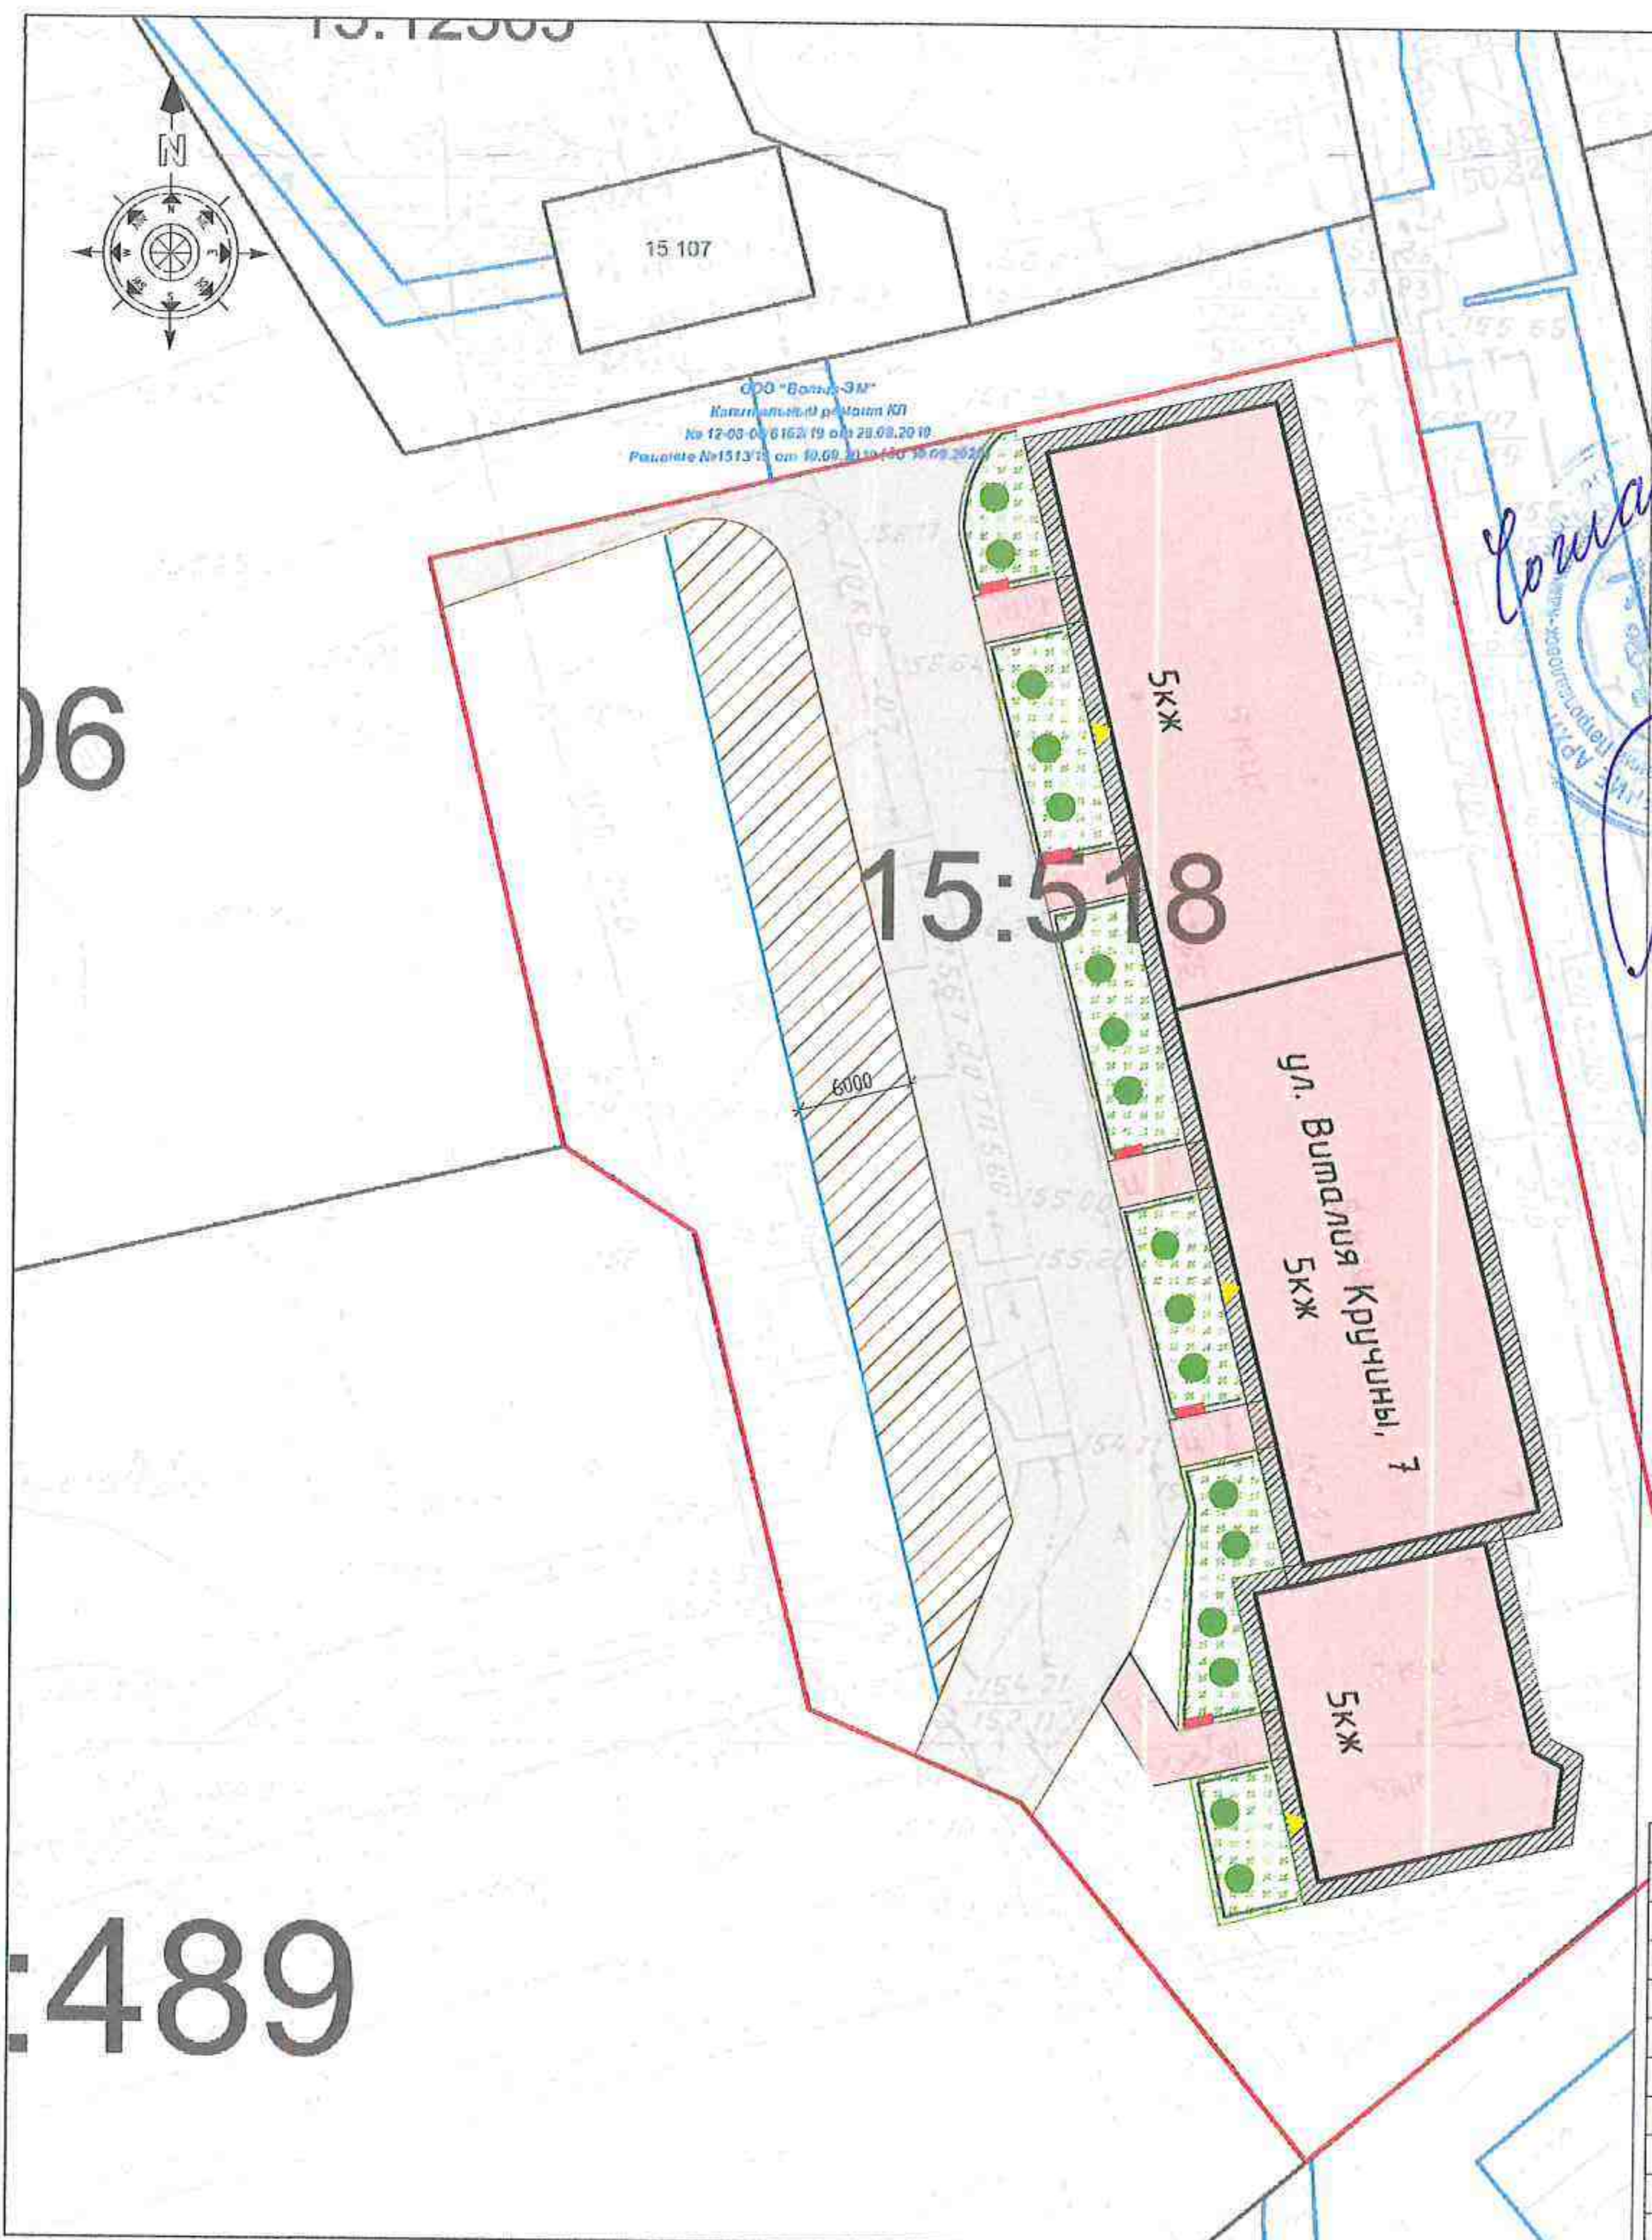

06

489