



## ГАЗЕТА ПЕТРОПАВЛОВСК-КАМЧАТСКОГО ГОРОДСКОГО ОКРУГА

АДМИНИСТРАЦИЯ  
ПЕТРОПАВЛОВСК-КАМЧАТСКОГО ГОРОДСКОГО ОКРУГА

### ПОСТАНОВЛЕНИЕ

09.08.2022 г. № 1638

#### **О внесении изменений в постановление администрации Петропавловск-Камчатского городского округа от 02.03.2018 № 369 «О функционировании городского звена Камчатской территориальной подсистемы единой государственной системы предупреждения и ликвидации чрезвычайных ситуаций Петропавловск-Камчатского городского округа»**

В связи со структурными изменениями в администрации Петропавловск-Камчатского городского округа  
ПОСТАНОВЛЯЮ:

1. Внести в постановление администрации Петропавловск-Камчатского городского округа от 02.03.2018 № 369 «О функционировании городского звена Камчатской территориальной подсистемы единой государственной системы предупреждения и ликвидации чрезвычайных ситуаций Петропавловск-Камчатского городского округа» следующие изменения:

1.1 раздел 6 приложения 4 изложить в следующей редакции:

«

#### **6. СПАСАТЕЛЬНАЯ СЛУЖБА РАЗВОРАЧИВАНИЯ И ФУНКЦИОНИРОВАНИЯ ПУНКТОВ ВРЕМЕННОГО РАЗМЕЩЕНИЯ ПОСТРАДАВШЕГО НАСЕЛЕНИЯ**

Ответственный: начальник Управления по обеспечению безопасности  
жизнедеятельности населения администрации Петропавловск-Камчатского городского округа

6	Все риски	- Министерство по чрезвычайным ситуациям Камчатского края (по согласованию)	Начальник Управления по обеспечению безопасности жизнедеятельности населения администрации Петропавловск- Камчатского городского округа	- Управление по обеспечению безопасности жизнедеятельности населения администрации Петропавловск-Камчатского городского округа; - МКУ «Центр управления кризисными ситуациями города Петропавловска-Камчатского»; - Управление архитектуры и градостроительства администрации Петропавловск-Камчатского городского округа; - подрядные организации, обеспечивающие развертывание и функционирование пункта временного размещения населения (далее – ПВР)	- КГКУ ЦОД (по согласованию); - организации, обеспечивающие развертывание, готовность ПВР и организовывающие прием, регистрацию, размещение пострадавшего населения на ПВР (по согласованию)
---	--------------	---	---	---	---

»;

1.2 приложение 5 изложить в редакции согласно приложению к настоящему постановлению.

2. Управлению делами администрации Петропавловск-Камчатского городского округа опубликовать настоящее постановление в газете «Град Петра и Павла» и разместить на официальном сайте администрации Петропавловск-Камчатского городского округа в информационно-телекоммуникационной сети «Интернет».

3. Настоящее постановление вступает в силу после дня его официального опубликования.

4. Контроль за исполнением настоящего постановления оставляю за собой.

*Глава  
Петропавловск-Камчатского городского округа  
К.В. Брызгин*

**Приложение  
к постановлению администрации  
Петропавловск-Камчатского  
городского округа  
от 09.08.2022 № 1638**

#### **Состав сил и средств городского звена камчатской территориальной подсистемы единой государственной системы предупреждения и ликвидации чрезвычайных ситуаций Петропавловск-Камчатского городского округа**

Наименование организации (их подразделений)	Место нахождения	Наименование формирований численность человек/ единиц техники	Виды чрезвычайных ситуаций и работ, на которые могут привлекаться формирования	Примечание
МУП «Спецдорремстрой»	ул. Ленинградская, 74	Дорожно-ремонтные бригады, звенья подвоза воды – 15 чел./ специальный автомобиль – 3 ед. погрузчик – 4 ед. экскаватор – 4 ед.	Ремонт и восстановление дорог Доставка воды населению. Очистка дорог от снега	Формирования постоянной готовности
ГУП «Спецтранс»	ул. Высотная, 32а	Звено вывоза технических и бытовых отходов – 12 чел./ специальный	Вывоз технических и бытовых отходов	-
МКУ «Управление капитального строительства и ремонта»	ул. Советская, 22	Производственно-технический отдел – 1 чел., отдел сопровождения проектных и проектно-изыскательских работ – 1 чел.	Организации обеспечения выполнения работ по проектированию, строительству, реконструкции и капитальному ремонту объектов муниципальной собственности на территории Петропавловск- Камчатского городского округа, а также составление и/или проверка смет на текущий ремонт	-
МКУ «Центр управления кризисными ситуациями города Петропавловска-Камчатского»	ул. Пограничная, 87	Отдел гражданской обороны и защиты населения – 7 чел., отдел материально- технического обеспечения – 4 чел./ автомобиль – 2 ед.	Подготовка, оснащение и содержание пунктов временного размещения, развёртывание пунктов обогрева	-
Отдел единой дежурно-диспетчерской службы МКУ «Центр управления кризисными ситуациями города Петропавловска-Камчатского»	ул. Пограничная, 87	Дежурный диспетчер – 4 чел./техника не привлекается	Прием от населения и организаций сообщений о любых чрезвычайных происшествиях, несущих информацию об угрозе или возникновении чрезвычайных ситуаций.	Формирования постоянной готовности

Наименование организации (их подразделений)	Место нахождения	Наименование формирований численность человек/ единиц техники	Виды чрезвычайных ситуаций и работ, на которые могут привлекаться формирования	Примечание
МУП «Лотос-М»	пр. Циолковского, 9	Звено по захоронению – 14 чел./ специальный автомобиль – 3 ед. экскаватор – 1 ед.	Участие в учениях, тренировках на территории Петропавловск-Камчатского городского округа; проведение аварийно-спасательных и других неотложных работ по ликвидации чрезвычайных ситуаций.	-
КГУП «Камчатский водоканал»	пр. Циолковского, 3/1	Аварийно-ремонтные звенья, звенья подвоза воды – 15 чел./ специальный автомобиль – 7 ед.	Ремонт систем водоснабжения, канализации и водоотведения. Организация аварийных водозаборов на ручьях и доставка воды в медицинские учреждения.	Формирования постоянной готовности
КГБУ «Камчатская краевая научная библиотека им. С.П. Крашенинникова» (по согласованию)	пр. Карла Маркса, 33/1	Погрузочно-разгрузочная команда для эвакуации материальных и культурных ценностей – 32 чел./ микроавтобус – 2 ед.	Участие в учениях, тренировках на территории Петропавловск-Камчатского городского округа. Проведение аварийно-спасательных и других неотложных работ по ликвидации чрезвычайных ситуаций.	-
КГКУЗ «Камчатский территориальный центр медицины катастроф»	пр. Циолковского, 83/1	Специализированные бригады медицинской помощи – 12 чел./ специальный автомобиль – 4 ед.	Все виды чрезвычайных ситуаций.	Формирования постоянной готовности
ГБУЗК «Петропавловск-Камчатская городская станция скорой медицинской помощи»	ул. Академика Королева, 61/1	Бригады скорой медицинской помощи – 22 чел./ специальный автомобиль – 6 ед.	Все виды чрезвычайных ситуаций.	Формирования постоянной готовности
ФГБУ «Камчатское управление по гидрометеорологии и мониторингу окружающей среды»	ул. Молчанова, 12	Оперативные группы – 3 чел./ автомобиль – 1 ед.	Разлив аварийно-химически опасных веществ. Радиоактивные выбросы. Угроза цунами. Сход снежных лавин	-
ФБУЗ «Центр гигиены и эпидемиологии в Камчатском крае»	ул. Рябиковская, 22	Специализированные бригады – 5 чел./ специальный автомобиль – 1 ед.	Ухудшение производственной, химической, радиационной, биологической обстановки	-
ФГБОУ ВО «Камчатский государственный технический университет» (по согласованию)	ул. Ключевская, 35	Погрузочно-разгрузочные команды – 15 чел./ техника не привлекается	Участие в учениях, тренировках на территории Петропавловск-Камчатского городского округа. Проведение аварийно-спасательных и других неотложных работ по ликвидации чрезвычайных ситуаций	-
ФГБОУ ВО «Камчатский государственный университет имени Витуса Беринга» (по согласованию)	ул. Пограничная, 4	Погрузочно-разгрузочные команды – 15 чел./ техника не привлекается	Участие в учениях, тренировках на территории Петропавловск-Камчатского городского округа. Проведение аварийно-спасательных и других неотложных работ по ликвидации чрезвычайных ситуаций	-
ФГУП «Цех телерадиовещания и спутниковой связи г. Петропавловска-Камчатского» «Российская телевизионная и радиовещательная сеть» филиал «Дальневосточный региональный центр» (по согласованию)	пр. Победы, 49	Нештатное формирование по обеспечению выполнения мероприятий по гражданской обороне – 7 чел./ самосвал – 2 ед., погрузчик – 1 ед.	Участие в учениях, тренировках на территории Петропавловск-Камчатского городского округа. Проведение аварийно-спасательных и других неотложных работ по ликвидации чрезвычайных ситуаций	-
ФГУП «Государственная телевизионная и радиовещательная компания «Камчатка» (дочернее предприятие всероссийской государственной телевизионной и радиовещательной компании) (по согласованию)	ул. Советская, 62	Нештатное формирование по обеспечению выполнения мероприятий по гражданской обороне – 6 чел./ бульдозер – 1 ед.	Участие в учениях, тренировках на территории Петропавловск-Камчатского городского округа. Проведение аварийно-спасательных и других неотложных работ по ликвидации чрезвычайных ситуаций	-
УФПС Камчатского края – филиал ФГУП «Почта России» (по согласованию)	ул. Советская, 39а	Нештатное формирование по обеспечению выполнения мероприятий по гражданской обороне – 18 чел./ бульдозер – 2 ед. погрузчик – 1 ед.	Участие в учениях, тренировках на территории Петропавловск-Камчатского городского округа. Проведение аварийно-спасательных и других неотложных работ по ликвидации чрезвычайных ситуаций.	-
Камчатская больница Федерального государственного бюджетного учреждения здравоохранения «Дальневосточный окружной медицинский центр Федерального медико-биологического агентства» (по согласованию)	ул. Курильская, 15	Нештатное формирование по обеспечению выполнения мероприятий по гражданской обороне – 42 чел./ техника не привлекается	Участие в учениях, тренировках на территории Петропавловск-Камчатского городского округа. Проведение аварийно-спасательных и других неотложных работ по ликвидации чрезвычайных ситуаций.	-
Управление Федеральной службы по надзору в сфере связи, информационных технологий и массовых коммуникаций по Камчатскому краю (по согласованию)	пр. Победы, 47	Нештатное формирование по обеспечению выполнения мероприятий по гражданской обороне – 8 чел./ техника не привлекается.	Участие в учениях, тренировках на территории Петропавловск-Камчатского городского округа. Проведение аварийно-спасательных и других неотложных работ по ликвидации чрезвычайных ситуаций.	-
Главное управление МЧС России по Камчатскому краю	ул. Ленинградская, 25	Поисково-спасательный отряд, пожарные части, асф(н) «Каскад» – 152 чел./ пожарная техника – 26 ед. специальная техника – 6 ед.	Ведение аварийно-спасательных и других неотложных работ, спасение людей, тушение пожаров, ликвидация нефтяных разливов	Формирования постоянной готовности
Управление федеральной службы по надзору в сфере защиты прав потребителей и благополучия человека по Камчатскому краю	ул. Владивостокская, 9/1	Санитарно-противоэпидемический отряд, санитарно-эпидемиологические бригады, группа эпидемической разведки – 5 чел./ специальный автомобиль – 1 ед.	Ухудшение производственной, химической, радиационной, биологической обстановки.	-
Управление Министерства внутренних дел Российской Федерации по г. Петропавловску-Камчатскому	ул. Партизанская, 20	Подразделения УМВД – 212 чел./ автомобиль – 22 ед.	Охрана общественного порядка в зоне чрезвычайных ситуаций	Формирования постоянной готовности

Наименование организации (их подразделений)	Место нахождения	Наименование формирований численность человек/ единиц техники	Виды чрезвычайных ситуаций и работ, на которые могут привлекаться формирования	Примечание
ООО «Управляющая компания «Мой Дом» (по согласованию)	ул. Дальневосточная, 10, офис 44	Погрузочно-разгрузочная команда – 11 чел./ самосвал – 1 ед., автомобиль – 1 ед.	Участие в учениях, тренировках на территории Петропавловск-Камчатского городского округа. Проведение аварийно-спасательных и других неотложных работ по ликвидации чрезвычайных ситуаций.	-
ОАО «Молокозавод Петропавловский» (по согласованию)	пр. Победы, 16	Нештатное формирование по обеспечению выполнения мероприятий по гражданской обороне – 15 чел./ погрузчик – 2 ед.	Участие в учениях, тренировках на территории Петропавловск-Камчатского городского округа. Проведение аварийно-спасательных и других неотложных работ по ликвидации чрезвычайных ситуаций.	-
ПАО «Океанрыбфлот» (по согласованию)	ул. Ленинградская, 27	Нештатное формирование по обеспечению выполнения мероприятий по гражданской обороне – 30 чел./ самосвал – 1 ед. погрузчик – 1 ед.	Участие в учениях, тренировках на территории Петропавловск-Камчатского городского округа. Проведение аварийно-спасательных и других неотложных работ по ликвидации чрезвычайных ситуаций.	-
АО «Автопарк» (по согласованию)	пр. Карла Маркса, 1	Автотранспортные звенья – 20 чел./ автобусы – 20 ед.	Участие в учениях, тренировках на территории Петропавловск-Камчатского городского округа. Проведение аварийно-спасательных и других неотложных работ по ликвидации чрезвычайных ситуаций.	-
ОАО «Петропавловск-Камчатский морской торговый порт» (по согласованию)	пл. Щедрина, 2	Нештатное формирование по обеспечению выполнения мероприятий по гражданской обороне – 12 чел./ самосвал – 1 ед. погрузчик – 1 ед. экскаватор – 2 ед.	Участие в учениях, тренировках на территории Петропавловск-Камчатского городского округа. Проведение аварийно-спасательных и других неотложных работ по ликвидации чрезвычайных ситуаций.	-
ОАО «Петропавловский хлебокомбинат» (по согласованию)	ул. Петропавловское шоссе, 23а	Нештатное формирование по обеспечению выполнения мероприятий по гражданской обороне – 35 чел./ техника не привлекается	Участие в учениях, тренировках на территории Петропавловск-Камчатского городского округа. Проведение аварийно-спасательных и других неотложных работ по ликвидации чрезвычайных ситуаций.	-
ПАО «Камчатскэнерго» (по согласованию)	ул. Набережная, 10	Нештатное формирование по обеспечению выполнения мероприятий по гражданской обороне – 10 чел./ самосвал – 1 ед. погрузчик – 1 ед. бульдозер – 1 ед. автокран – 1 ед.	Участие в учениях, тренировках на территории Петропавловск-Камчатского городского округа. Проведение аварийно-спасательных и других неотложных работ по ликвидации чрезвычайных ситуаций.	-
АО «Южные электрические сети Камчатки» (по согласованию)	ул. Тундровая, 2	Нештатное формирование по обеспечению выполнения мероприятий по гражданской обороне – 25 чел./ самосвал – 1 ед. погрузчик – 1 ед. бульдозер – 1 ед.	Участие в учениях, тренировках на территории Петропавловск-Камчатского городского округа. Проведение аварийно-спасательных и других неотложных работ по ликвидации чрезвычайных ситуаций.	-
ПАО «Камчатскэнерго» Филиал Коммунальная энергетика	ул. Ленинская, 59	Аварийно-ремонтные бригады – 23 чел./ специальный автомобиль – 3 ед.	Ремонт котельных, тепловых сетей	Формирования постоянной готовности
ООО «Аварийно-ремонтная служба-05»	ул. Владивостокская, 29	Аварийно-ремонтные звенья – 8 чел./ специальный автомобиль – 2 ед.	Аварийные работы и ремонт внутренних сетей в жилых домах. Ремонт систем электроснабжения и организация освещения районов ведения аварийно-спасательных и других неотложных работ	Формирования постоянной готовности
АО «ННК-Камчатнефтепродукт»	ул. Космонавтов, 1	Специализированные формирования – 11 чел./ специальный автомобиль – 2 ед.	Разлив нефтепродуктов	-
ОАО «Камчатские ТЭЦ»	ул. Степная, 50	Аварийно-технические звенья – 6 чел./ специальный автомобиль – 2 ед.	Ремонт тепловых сетей	Формирования постоянной готовности
ООО «Хладокомбинат»	пл. Вокзальная, 1	Специализированное звено – 6 чел./ техника не привлекается	Разлив, выброс аварийно-химически опасных веществ.	-
АО «Камчатское пиво»	ул. Лукашевского, 13	Звено доставки воды – 3 чел./ специальный автомобиль – 2 ед.	Доставка воды населению	-
ОАО «Центральные электрические сети» Филиал ПАО «Камчатскэнерго»	ул. Сахалинская, 28	Оперативно-диспетчерская группа, аварийно-восстановительные бригады – 12 чел./ специальный автомобиль – 4 ед.	Ремонт электрических сетей	Формирования постоянной готовности
АО «Оборонэнерго» Камчатский Филиал	ул. Морская, 5	Аварийно-восстановительные бригады – 8 чел./ специальный автомобиль – 3 ед.	Ремонт электрических сетей	Формирования постоянной готовности
ПАО «Ростелеком» Камчатский филиал	ул. Владивостокская, 9 ул. Ленинская, 56	Аварийно-восстановительные бригады – 6 чел./ специальный автомобиль – 2 ед.	Ремонт средств и каналов связи	Формирования постоянной готовности

АДМИНИСТРАЦИЯ  
ПЕТРОПАВЛОВСК-КАМЧАТСКОГО ГОРОДСКОГО ОКРУГА

## ПОСТАНОВЛЕНИЕ

11.08.2022 г. № 1650

**О внесении изменения  
в постановление администрации  
Петропавловск-Камчатского городского  
округа от 19.03.2020 № 496 «Об организации  
на территории Петропавловск-Камчатского  
городского округа работы по реализации  
подпрограммы «Обеспечение жильем молодых  
семей» муниципальной программы «Обеспечение  
доступным и комфортным жильем жителей  
Петропавловск-Камчатского городского округа»,  
утвержденной постановлением администрации  
Петропавловск-Камчатского городского округа  
от 13.10.2016 № 1985»**

В соответствии с распоряжением администрации Петропавловск-Камчатского городского округа от 05.05.2017 № 87-р «О функциональных обязанностях первого заместителя, заместителей Главы администрации Петропавловск-Камчатского городского округа, заместителей Главы администрации Петропавловск-Камчатского городского округа – руководителей органов администрации Петропавловск-Камчатского городского округа»

ПОСТАНОВЛЯЮ:

1. Внести в постановление администрации Петропавловск-Камчатского городского округа от 19.03.2020 № 496 «Об организации на территории Петропавловск-Камчатского городского округа работы по реализации подпрограммы «Обеспечение жильем молодых семей» муниципальной программы «Обеспечение доступным и комфортным жильем жителей Петропавловск-Камчатского городского округа», утвержденной постановлением администрации Петропавловск-Камчатского городского округа от 13.10.2016 № 1985» изменение, изложив пункт 6 в следующей редакции:

«6. Контроль за исполнением настоящего постановления возложить на заместителя Главы администрации Петропавловск-Камчатского городского округа Шайгородского Г.А.».

2. Управлению делами администрации Петропавловск-Камчатского городского округа опубликовать настоящее постановление в газете «Град Петра и Павла» и разместить на официальном сайте администрации Петропавловск-Камчатского городского округа в информационно-телекоммуникационной сети «Интернет».

3. Настоящее постановление вступает в силу после дня его официального опубликования.

4. Контроль за исполнением настоящего постановления возложить на заместителя Главы администрации Петропавловск-Камчатского городского округа Шайгородского Г.А.

*Исполняющий полномочия Главы  
Петропавловск-Камчатского городского округа  
Ю.Н. Иванова*

АДМИНИСТРАЦИЯ  
ПЕТРОПАВЛОВСК-КАМЧАТСКОГО ГОРОДСКОГО ОКРУГА

## ПОСТАНОВЛЕНИЕ

11.08.2022 г. № 1651

**О внесении изменений в постановление  
администрации Петропавловск-Камчатского  
городского округа от 24.06.2021 № 1352  
«О межведомственной комиссии по оказанию  
государственной социальной помощи  
на основании социального контракта  
малоимущим гражданам»**

В связи со структурными и кадровыми изменениями в администрации Петропавловск-Камчатского городского округа

ПОСТАНОВЛЯЮ:

1. Внести в постановление администрации Петропавловск-Камчатского городского округа от 24.06.2021 № 1352 «О межведомственной комиссии по оказанию государственной социальной помощи на основании социального контракта малоимущим гражданам» следующие изменения:

1.1 пункт 5 изложить в следующей редакции:

«5. Контроль за исполнением настоящего постановления возложить на заместителя Главы администрации Петропавловск-Камчатского городского округа Шайгородского Г.А.»;

1.2 состав межведомственной комиссии по оказанию государственной социальной помощи на основании социального контракта малоимущим гражданам изложить в редакции согласно приложению к настоящему постановлению.

2. Управлению делами администрации Петропавловск-Камчатского городского округа опубликовать настоящее постановление в газете «Град Петра и Павла» и разместить на официальном сайте администрации Петропавловск-Камчатского городского округа в информационно-телекоммуникационной сети «Интернет».

3. Настоящее постановление вступает в силу после дня его официального опубликования.

4. Контроль за исполнением настоящего постановления возложить на заместителя Главы администрации Петропавловск-Камчатского городского округа Шайгородского Г.А.

*Исполняющий полномочия Главы  
Петропавловск-Камчатского городского округа  
Ю.Н. Иванова*

Приложение  
к постановлению администрации  
Петропавловск-Камчатского  
городского округа  
от 11.08.2022 № 1651

**Состав межведомственной комиссии по оказанию  
государственной социальной помощи на основании  
социального контракта малоимущим гражданам**

Председатель комиссии:  
Шайгородский Г.А. – заместитель Главы администрации Петропавловск-Камчатского городского округа;  
Заместитель председателя комиссии:  
Гореликов М.И. – исполняющий обязанности начальника Управления образования администрации Петропавловск-Камчатского городского округа, председатель комиссии;  
Секретарь комиссии:  
Пустовит О.В.<\*> – консультант отдела по предоставлению социальных услуг Управления образования администрации Петропавловск Камчатского городского округа, секретарь комиссии (с правом голоса);  
Члены комиссии:  
Вервейко И.Г. – начальник отдела по предоставлению социальных услуг Управления образования администрации Петропавловск-Камчатского городского округа;  
Воровский А.В. – заместитель председателя городской Думы Петропавловск-Камчатского городского округа, депутат по избирательному округу № 5 (по согласованию);  
Карпенко Ю.В.<\*> – заместитель начальника отдела развития торговли, потребительского рынка, предпринимательской и инвестиционной деятельности Управления экономического развития и предпринимательства администрации Петропавловск-Камчатского городского округа;  
Колчанов Ю.В. – заместитель начальника Управления образования администрации Петропавловск-Камчатского городского округа – начальник юридического отдела Управления образования администрации Петропавловск-Камчатского городского округа;  
Терех Е.Н. – начальник отдела по кадровому обеспечению краевого государственного казенного учреждения «Центр занятости населения города Петропавловска-Камчатского» (по согласованию);  
Франциус Н.В. – заместитель начальника Управления образования администрации Петропавловск-Камчатского городского округа;  
Шиллинг Е.В. – заместитель начальника отдела образования Управления образования администрации Петропавловск-Камчатского городского округа.

<\*> На период временного отсутствия секретаря комиссии (отпуск, период временной нетрудоспособности, командировка и другое) его обязанности возлагаются на Сергееву Викторину Викторовну – главного специалиста-эксперта отдела по предоставлению социальных услуг Управления образования администрации Петропавловск-Камчатского городского округа.».

<\*> На период временного отсутствия заместителя начальника отдела развития торговли, потребительского рынка, предпринимательской и инвестиционной деятельности Управления экономического развития и предпринимательства администрации Петропавловск-Камчатского городского округа (отпуск, период временной нетрудоспособности, командировка и другое) его обязанности возлагаются на Микало Екатерину Павловну – консультанта отдела развития торговли, потребительского рынка, предпринимательской и инвестиционной деятельности Управления экономического развития и предпринимательства администрации Петропавловск-Камчатского городского округа.

## ЗАКЛЮЧЕНИЕ

**о результатах публичных слушаний  
по проекту решения Городской Думы  
Петропавловск-Камчатского городского округа  
«О внесении изменений в Решение Городской Думы  
Петропавловск-Камчатского городского округа  
от 26.04.2019 № 170-нд «О правилах благоустройства  
территории Петропавловск-Камчатского  
городского округа»**

1. Дата оформления заключения о результатах публичных слушаний: 10.08.2022.

2. Реквизиты протокола публичных слушаний: протокол публичных слушаний от 05.08.2022 № 01.

3. Информация об организаторе публичных слушаний: организационный комитет по проведению публичных слушаний, утвержденный постановлением Главы Петропавловск-Камчатского городского округа от 13.07.2022 № 34 «О назначении публичных слушаний по проекту решения Городской Думы Петропавловск-Камчатского городского округа «О внесении изменений в Решение Городской Думы Петропавловск-Камчатского городского округа от 26.04.2019 № 170-нд «О правилах благоустройства территории Петропавловск-Камчатского городского округа».

Публичные слушания проводятся по инициативе Главы Петропавловск-Камчатского городского округа.

4. Сроки проведения публичных слушаний: с 08.07.2022 по 12.08.2022.

5. Формы оповещения: Оповещение о проведении публичных слушаний по проекту Решения Городской Думы Петропавловск-Камчатского городского округа «О внесении изменений в Решение Городской Думы Петропавловск-Камчатского городского округа от 26.04.2019 № 170-нд «О правилах благоустройства территории Петропавловск-Камчатского городского округа», опубликовано в газете «Град Петра и Павла» от 08 июля 2022 № 33 (908) и размещено на официальном сайте администрации Петропавловск-Камчатского городского округа и Городской Думы Петропавловск-Камчатского городского округа.

Оповещение дополнительно распространено на информационных стендах: в местах массового скопления граждан, установленных постановлением администрации Петропавловск-Камчатского городского округа от 12.02.2021 № 183 (МАУ «Расчетно-кассовый центр» адрес: проспект 50 лет Октября д.25а, ул. Ленинградская, д.74/1); а также в иных местах (Служба «одного окна» на улице Ленинградская, дом 74/1).

Постановление Главы Петропавловск-Камчатского городского округа от 13.07.2022 № 34 «О назначении публичных слушаний по проекту решения Городской Думы Петропавловск-Камчатского городского округа «О внесении изменений в Решение Городской Думы Петропавловск-Камчатского городского округа от 26.04.2019 № 170-нд «О правилах благоустройства территории Петропавловск-Камчатского городского округа» опубликовано в газете «Град Петра и Павла» от 15 июля 2022 года № 34 (909).

6. Место проведения публичных слушаний: город Петропавловск-Камчатский, улица Ленинская, дом 14, зал 404 здания администрации Петропавловск-Камчатского городского округа.

7. Экспозиция проведена с 08.07.2022 по 04.08.2022 по адресу: город Петропавловск-Камчатский, улица Ленинская, дом 14, в холле здания администрации Петропавловск-Камчатского городского округа (1 этаж).

8. Публичные слушания состоялись 04.08.2022 в 15.00 по адресу: город Петропавловск-Камчатский, улица Ленинская, дом 14, зал 404 здания администрации Петропавловск-Камчатского городского округа. 9. Информационные материалы представлены: на официальном сайте администрации Петропавловск-Камчатского городского округа и Городской Думы Петропавловск-Камчатского городского округа в информационно-телекоммуникационной сети «Интернет».

10. Количество участников публичных слушаний, которые приняли участие в публичных слушаниях 20.

11. Предложения и замечания граждан, являющихся участниками публичных слушаний и постоянно проживающих на территории, в пределах которой проводятся публичные слушания по обсуждаемому проекту, поступившие:

1) в период работы экспозиции: предложения не поступили.  
2) во время проведения собрания: поступило предложение от члена организационного комитета по проведению публичных слушаний Голубевой Анны Владимировны: в целях устранения технической ошибки в абзаце 2 подпункта 2 пункта 1 проекта Решения Городской Думы Петропавловск-Камчатского городского округа «О внесении изменений в Решение Городской Думы Петропавловск-Камчатского городского округа от 26.04.2019 № 170-нд «О правилах благоустройства территории Петропавловск-Камчатского городского округа» слово «инсталляция» заменить словом «инсталляция».

№ п/п	Предложения и замечания участников публичных слушаний постоянно проживающих на территории, в пределах которой проводятся публичные слушания по обсуждаемому проекту, содержащиеся в протоколе	Предложения и замечания иных участников публичных слушаний по обсуждаемому проекту, содержащиеся в протоколе	Аргументированные рекомендации организатора публичных слушаний
1.	В абзаце 2 подпункта 2 пункта 1 проекта Решения Городской Думы Петропавловск-Камчатского городского округа «О внесении изменений в Решение Городской Думы Петропавловск-Камчатского городского округа от 26.04.2019 № 170-нд «О правилах благоустройства территории Петропавловск-Камчатского городского округа» слово «инсталляция» заменить словом «инсталляция».	-	В целях устранения технической ошибки в проекте Решения Городской Думы Петропавловск-Камчатского городского округа «О внесении изменений в Решение Городской Думы Петропавловск-Камчатского городского округа от 26.04.2019 № 170-нд «О правилах благоустройства территории Петропавловск-Камчатского городского округа» предложение следует учесть.

13. Выводы по результатам публичных слушаний:

Принять предложенные изменения в проект Решения Городской Думы Петропавловск-Камчатского городского округа «О внесении изменений в Решение Городской Думы Петропавловск-Камчатского городского округа от 26.04.2019 № 170-нд «О правилах благоустройства территории Петропавловск-Камчатского городского округа» с учетом предложения члена организационного комитета по проведению публичных слушаний Голубевой Анны Владимировны.

**Организатор публичных слушаний**  
**А.В. Воронский**

## ИНФОРМАЦИОННОЕ СООБЩЕНИЕ

В соответствии со статьей 39.18 Земельного кодекса Российской Федерации Управление имущественных и земельных отношений администрации Петропавловск-Камчатского городского округа извещает о возможности предоставления земельного участка для индивидуального жилищного строительства, местоположение границ которого подлежит уточнению в соответствии с Федеральным законом от 13.07.2015 № 218-ФЗ «О государственной регистрации недвижимости»:

- 1) предполагаемый размер земельного участка – 1030 кв.м.;
- 2) кадастровый номер земельного участка: 41:01:0010103:42;
- 3) местоположение: Камчатский край, г. Петропавловск-Камчатский;
- 4) вид разрешенного использования: индивидуальное жилищное строительство;
- 5) право, на котором может быть предоставлен земельный участок – в аренду;
- 6) дополнительные сведения: цель использования земельного участка – для строительства индивидуального жилого дома;
- 7) место для ознакомления с расположением земельного участка, заинтересованного лица в приобретении прав на вышеуказанный земельный участок: Управление имущественных и земельных отношений администрации Петропавловск-Камчатского городского округа, г. Петропавловск-Камчатский, ул. Ленинская, д. 12, кабинет № 456, телефон 8(4152)303-100 (доб. 21-65, 21-62). Режим работы: понедельник – четверг с 09.00 до 17.30; пятница с 09.00 до 16.00; обед с 13.00 до 14.00.

Граждане, заинтересованные в приобретении прав на вышеуказанный земельный участок, в срок с 12.08.2022 по 21.08.2022, на основании изложенной в данном извещении информации, вправе подать заявление о намерении участвовать в аукционе в администрацию Петропавловск-Камчатского городского округа.

Способ подачи заявления: заявление подаётся на бумажном носителе.

В заявлении указываются:

- 1) цель использования земельного участка;
- 2) предполагаемые размеры и местоположение земельного участка;
- 3) испрашиваемое право на земельный участок.

В случае подачи заявления представителем заявителя к заявлению прилагается надлежащим образом оформленная доверенность.

Прием заявлений осуществляет служба «одного окна» Управления делами администрации Петропавловск-Камчатского городского округа, г. Петропавловск-Камчатский, ул. Ленинградская, д. 74/1, телефон (4152) 302-526 (доб. 10-64). Режим работы: понедельник – четверг с 09.30 до 17.00; пятница с 09.30 до 15.30; обед с 13.00 до 14.00.

Телефоны для справок в Управлении имущественных и земельных отношений администрации Петропавловск-Камчатского городского округа – (4152) 303-100 (доб. 21-65), (4152) 303-100 (доб. 21-62).

В случае поступления в течение десяти дней со дня опубликования извещения заявлений иных граждан о намерении участвовать в аукционе будет принято решение о проведении аукциона на право заключения договора аренды земельного участка для индивидуального жилищного строительства, после проведения работ по уточнению границ испрашиваемого земельного участка.

Руководителю  
Управления имущественных  
и земельных отношений  
Петропавловск-Камчатского  
городского округа  
Я.Н. Плотниковой  
Ф.И.О. физического лица:

Контактный тел. \_\_\_\_\_

Адрес проживания: \_\_\_\_\_

\_\_\_\_\_

Паспорт: \_\_\_\_\_

\_\_\_\_\_

### ЗАЯВЛЕНИЕ

#### о намерении участвовать в аукционе

В соответствии с извещением № \_\_\_\_\_ от \_\_\_\_\_ о приеме заявлений, опубликованном на официальном сайте Российской Федерации в информационно-коммуникационной сети «Интернет» о проведении торгов, определенном Правительством Российской Федерации по адресу [www.torgi.gov.ru](http://www.torgi.gov.ru), уведомляю о намерении участвовать в аукционе на право заключения договора аренды земельного участка:

кадастровый номер \_\_\_\_\_

цель использования \_\_\_\_\_

площадь и местоположение \_\_\_\_\_

Дата « \_\_\_\_ » \_\_\_\_\_ 20\_\_ г.

Подпись \_\_\_\_\_

## ОПОВЕЩЕНИЕ

#### о проведении публичных слушаний

На публичные слушания представляется: Проект решения о предоставлении разрешения на отклонение от предельных параметров разрешенного строительства объекта капитального строительства «Спортивно-туристический комплекс «МОТО ПАРК КАМЧАТКА» на земельном участке с кадастровым номером 41:01:0010101:435 в части уменьшения минимального процента застройки до 10 %, согласно чертежу градостроительного плана земельного участка от 29.01.2021 № гп 41-301-000-7.

Перечень информационных материалов по проекту публичных слушаний:

1. Градостроительный план земельного участка от 29.01.2021 № гп 41-301-000-7.

2. Схема планировочной организации земельного участка.

Информационные материалы по проекту публичных слушаний представлены на экспозиции по адресу: город Петропавловск-Камчатский, улица Советская, дом 22, в здании Управления архитектуры и градостроительства администрации Петропавловск-Камчатского городского округа (этаж 1).

Оповещение дополнительно распространено на информационных стендах: около здания на улице Советская, дом 22; в Службе «одного окна» улица Ленинградская, дом 74/1; МАУ «Расчетно-кассовый центр» проспект 50 лет Октября, д. 25а; а также в иных местах, расположенных на территории, в отношении которой подготовлен соответствующий проект (в границах земельного участка с кадастровым номером 41:01:0010101:435).

А также в информационно-телекоммуникационной сети «Интернет» по адресу: «<http://www.pkgo.ru/>», раздел: Новости/Публичные слушания, общественные обсуждения, и на сайте Городской Думы Петропавловск-Камчатского городского округа в информационно-телекоммуникационной сети «Интернет» по адресу: «<http://www.duma.pkgo.ru/>».

Экспозиция открыта: с 12.08.2022 по 23.08.2022.

Часы работы: понедельник – четверг с 9<sup>00</sup> до 17<sup>30</sup> часов, пятница с 9<sup>00</sup> до 16<sup>00</sup> часов (перерыв с 13<sup>00</sup> до 14<sup>00</sup> часов).

В ходе работы экспозиции проводится консультирование посетителей экспозиции, распространение информационных материалов о проекте, подлежащем рассмотрению на публичных слушаниях.

Публичные слушания состоятся: 23.08.2022 в 14<sup>30</sup> часов по адресу: город Петропавловск-Камчатский, улица Советская, дом 22, каб. 205 здания Управления архитектуры и градостроительства администрации Петропавловск-Камчатского городского округа.

Время начала регистрации участников: в 14<sup>00</sup> часов (не позднее чем за 30 минут до начала публичных слушаний).

В период публичных слушаний участники публичных слушаний имеют право представить свои предложения и замечания по обсуждаемому проекту посредством:

- 1) записи в книге (журнале) учета посетителей экспозиции проекта, подлежащего рассмотрению на публичных слушаниях;
  - 2) в письменной форме в адрес организатора публичных слушаний;
  - 3) в письменной или устной форме в ходе проведения публичных слушаний.
- Контакты организатора публичных слушаний: Адрес: город Петропавловск-Камчатский, улица Советская, дом 22, телефон 8(4152) 30-31-00 (доб. 33-05, 33-06, 33-11), факс (4152) 30-25-96.

План расположения зданий и сооружений спортивно-туристического комплекса «МОТО ПАРК КАМЧАТКА»



- Условные обозначения:
- — — — — граница земельного участка 41:01:0010101:435;
  - — — — — граница земельного участка 41:01:0010101:283;
  - ⑤ — экспликационный номер;
  - — проектируемый объект;
  - — фигура мототрека;
  - — пожарный проезд;
  - — — — — водопропускной элемент.

Экспликация зданий и сооружений

№ п/п	Наименование	Кол.	Площадь, м <sup>2</sup>
1	«Спортивный центр» (капитальное)	1	932.4
2	Вспомогательное здание временного хранения мототехники, экипировки и снаряжения (капитальное)	1	111.95
3	Вспомогательное здание электрощитовой (капитальное)	1	214.8
4	Вспомогательное здание санитарного узла (капитальное)	1	70.1
5	Вспомогательное здание «МОТОКЛУБ» (капитальное)	1	416.2
6	Вспомогательное здание технического обслуживания автомобилей (капитальное)	1	48.4
7	Вспомогательное здание «АВТОКЛУБ» (капитальное)	1	342.5
8	Вспомогательное здание котельной (капитальное)	1	65.44
9	Вспомогательное здание насосной станции и водоподготовки (капитальное)	1	28.9
10	Вспомогательное сооружение «Трибуны» (некапитальное)	1	29.6
11	Вспомогательное сооружение «Судейская/пресса» (некапитальное)	1	29.6
12	Вспомогательное сооружение ТРАССА. МОТОКРОСС (капитальное)	1	18500.0
	- часть, расположенная в границах ЗУ 41:01:0010101:435		2728.03
13	Вспомогательное сооружение КПП (некапитальное)	1	15.0
14	Вспомогательное сооружение подъездная дорога (некапитальное)	1	381.99
15	Септик	1	15
16	Площадка ТБО	1	8
17	Вспомогательное сооружение пожарный проезд (некапитальное)	1	1882.7
18	Вспомогательное сооружение парковка (некапитальное)	1	2724.8
19	Вспомогательное сооружение полоса разгона автомобильной трассы (некапитальное)	1	1533.8
	- часть, расположенная в границах ЗУ 41:01:0010101:435		909.2

1. Чертеж градостроительного плана земельного участка и линий градостроительного регулирования

Масштаб: 1:2000

Площадь земельного участка: 2,9191 га

Местоположение: Российская Федерация, Камчатский край, г. Петропавловск-Камчатский

Кадастровый номер: 41:01:0010101:435

Чертеж градостроительного плана земельного участка разработан на топографической основе, выполненной г. Петропавловск-Камчатский (дата, наименование организации)

Чертеж градостроительного плана земельного участка разработан 29 января 2021 отделом выдачи разрешительных документов Управления архитектуры, градостроительства и земельных отношений администрации Петропавловск-Камчатского городского округа (дата, наименование организации)

№	X	Y	№	X	Y
1	570356.49	1412408.78	12	570139.29	1412046.62
2	570340.56	1412418.87	13	570182.92	1412064.81
3	570310.71	1412371.00	14	570211.78	1412112.88
4	570279.91	1412393.87	15	570230.59	1412155.09
5	570158.19	1412093.10	16	570235.08	1412153.18
6	570037.59	1412133.22	17	570280.01	1412143.60
7	570024.69	1412100.40	18	570300.56	1412216.48
8	570055.59	1412086.92	19	570277.64	1412229.36
9	570073.62	1412090.76	20	570306.54	1412281.40
10	570099.08	1412085.29	21	570355.57	1412352.51
11	570113.34	1412053.43			

Экспликация объектов			
№	Наименование	площадь кв.м.	примечан.
1	Место допустимого размещения объекта капитального строительства	29191,0	проект.

смежный земельный участок № 41:01:0010101:283

Ситуационный план

Проектируемый объект

RU 41-301-000-6

ООО «МОТО ПАРК КАМЧАТКА»

Градостроительный план земельного участка Масштаб 1:2000

Изм. № уч. Лист № док. Подпись Дата

Нач. отдела О.И. Радина 29.01.21  
 Глав. специалист-исполн. А.П. Коломоец 29.01.21

Стадия Лист Листов

1 1 1

Примечания: Проектирование вести с учетом технического регламента о требованиях пожарной безопасности, санитарных норм, охранных зон инженерных сетей.

## ОПОВЕЩЕНИЕ о проведении публичных слушаний

На публичные слушания представляется: Проект решения о предоставлении разрешения на отклонение от предельных параметров разрешенного строительства группы жилой застройки по ул. Арсеньева в Петропавловск-Камчатском городском округе на земельном участке с кадастровым номером 41:01:0010116:709 в части уменьшения минимального процента застройки до 14 %, согласно чертежу градостроительного плана земельного участка от 03.08.2022 № ru 41-301-000-122.

Перечень информационных материалов по проекту публичных слушаний:

1. Градостроительный план земельного участка от 03.08.2022 № ru 41-301-000-122.

2. Схема планировочной организации земельного участка.

Информационные материалы по проекту публичных слушаний представлены на экспозиции по адресу: город Петропавловск-Камчатский, улица Советская, дом 22, в здании Управления архитектуры и градостроительства администрации Петропавловск-Камчатского городского округа (этаж 1).

Оповещение дополнительно распространено на информационных стендах: около здания на улице Советская, дом 22; в Службе «одного окна» улица Ленинградская, дом 74/1; МАУ «Расчетно-кассовый центр» проспект 50 лет Октября, д. 25а; а также в иных местах, расположенных на территории, в отношении которой подготовлен соответствующий проект (в границах земельного участка с кадастровым номером 41:01:0010116:709).

А также в информационно-телекоммуникационной сети «Интернет» по адресам: «http://www.pkgo.ru/», раздел: Новости/Публичные слушания, общественные об-

суждения, и на сайте Городской Думы Петропавловск-Камчатского городского округа в информационно-телекоммуникационной сети «Интернет» по адресу: «http://www.duma.pkgo.ru/».

Экспозиция открыта: с 12.08.2022 по 23.08.2022.

Часы работы: понедельник – четверг с 9<sup>00</sup> до 17<sup>30</sup> часов, пятница с 9<sup>00</sup> до 16<sup>00</sup> часов (перерыв с 13<sup>00</sup> до 14<sup>00</sup> часов).

В ходе работы экспозиции проводится консультирование посетителей экспозиции, распространение информационных материалов о проекте, подлежащем рассмотрению на публичных слушаниях.

Публичные слушания состоятся: 23.08.2022 в 15<sup>30</sup> часов по адресу: город Петропавловск-Камчатский, улица Советская, дом 22, каб. 205 здания Управления архитектуры и градостроительства администрации Петропавловск-Камчатского городского округа.

Время начала регистрации участников: в 15<sup>00</sup> часов (не позднее чем за 30 минут до начала публичных слушаний).

В период публичных слушаний участники публичных слушаний имеют право представить свои предложения и замечания по обсуждаемому проекту посредством:

1) записи в книге (журнале) учета посетителей экспозиции проекта, подлежащего рассмотрению на публичных слушаниях;

2) в письменной форме в адрес организатора публичных слушаний;


3) в письменной или устной форме в ходе проведения публичных слушаний.

Контакты организатора публичных слушаний: Адрес: город Петропавловск-Камчатский, улица Советская, дом 22, телефон 8(4152) 30-31-00 (доб. 33-05, 33-06, 33-11), факс (4152) 30-25-96.

**ВЫСОКОПЛАЧИВАЕМАЯ  
РАБОТА ДЛЯ МУЖЧИН  
С ПРЕДОСТАВЛЕНИЕМ ЖИЛЬЯ  
И ПОЛНОГО СОЦИАЛЬНОГО ПАКЕТА  
В СФЕРЕ ГОСУДАРСТВЕННОЙ  
БЕЗОПАСНОСТИ.  
ПОДРОБНОСТИ: 8 (4152) 42-68-90**

### 1. Чертеж градостроительного плана земельного участка и линий градостроительного регулирования

Масштаб	1:2000
Площадь земельного участка	2,1209 га
Местоположение	Камчатский край, г. Петропавловск-Камчатский ул. Арсеньева
Кадастровый номер	41:01:0010116:709
Чертеж градостроительного плана земельного участка разработан на топографической основе, выполненной в 1966 г. Проектно-производственным архитектурно-планировочным бюро (планшет: Г-6-6-7, Г-6-6-11).	
г. Петропавловск-Камчатский	
(дата, наименование организации)	
Чертеж градостроительного плана земельного участка разработан 03 августа 2022 отделом выдачи разрешительных документов Управления архитектуры и градостроительства администрации Петропавловск-Камчатского городского округа	
(дата, наименование организации)	

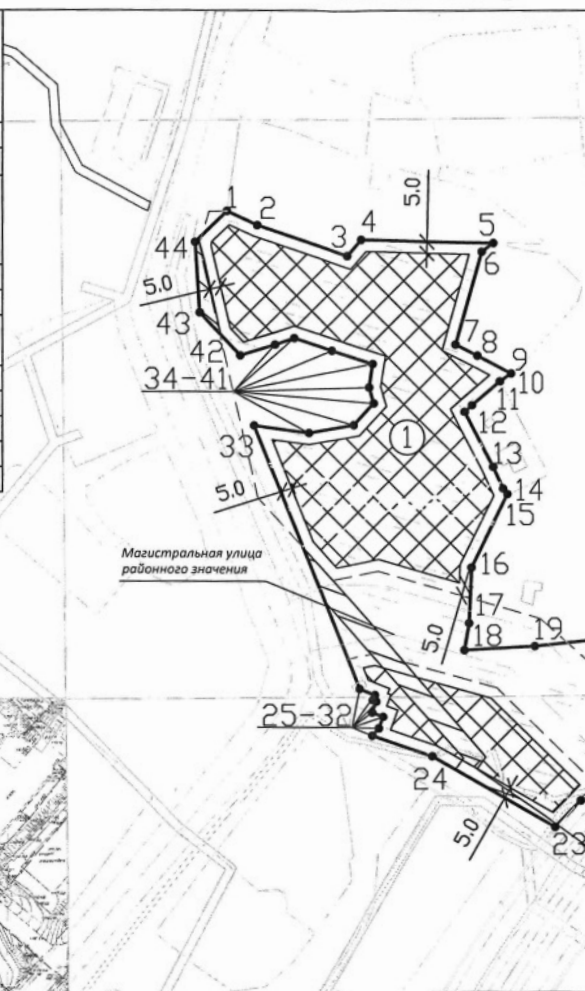

Экспликация объектов			
№	Наименование	площадь кв.м.	примечан.
1	Место допустимого размещения объектов капитального строительства	11380.47	проект.

Координаты точек поворотных углов земельного участка								
№	X	Y	№	X	Y	№	X	Y
1	565757.37	1408052.81	16	565602.32	1408159.72	31	565546.52	1408117.31
2	565751.24	1408066.02	17	565577.92	1408158.62	32	565549.15	1408110.7
3	565738.00	1408105.49	18	565566.14	1408156.59	33	565664.01	1408064.7
4	565745.00	1408111.72	19	565567.85	1408187.39	34	565660.81	1408088.6
5	565743.64	1408169.45	20	565570.35	1408211.56	35	565664.33	1408108.31
6	565739.96	1408164.43	21	565516.20	1408222.95	36	565673.81	1408117.12
7	565699.54	1408152.96	22	565500.47	1408207.44	37	565680.76	1408115.12
8	565694.72	1408162.44	23	565489.01	1408196.14	38	565690.96	1408116.76
9	565686.95	1408177.16	24	565519.78	1408142.48	39	565696.70	1408098.67
10	565683.53	1408172.29	25	565528.83	1408162.22	40	565702.15	1408082.18
11	565673.09	1408160.05	26	565532.01	1408119.06	41	565699.31	1408073.83
12	565670.20	1408156.87	27	565537.05	1408120.96	42	565694.57	1408058.64
13	565646.17	1408169.22	28	565538.86	1408116.18	43	565713.20	1408040.96
14	565636.68	1408173.61	29	565543.69	1408117.96	44	565743.91	1408038.91
15	565634.27	1408175.45	30	565544.24	1408116.49			


Условные обозначения	
	Тонкая поворота границ земельного участка
	Границы зон действия публичных сервититов
	Границы зоны планировочного размещения объектов капитального строительства в соответствии с утвержденной документацией по планировке территории
	Номера объектов капитального строительства, расположенных на земельном участке
	Места допустимого размещения здания, строения, сооружения
	Минимальные отступы от границ земельного участка в целях обеспечения безопасности в отношении объектов капитального строительства, за пределами которых запрещено строительство здания, строения, сооружения
	Границы смежно расположенных земельных участков
	Границы зоны с особыми условиями использования территории – водоохранная зона
	Границы зоны с особыми условиями использования территории – Птицеохранная зона
	Границы зон действия сетей инженерно-технического обеспечения
	Инженерные сети – водопровод
	Инженерные сети – канализация
	Инженерные сети – тепловые сети

Примечания: Проектирование вести с учетом технического регламента о требованиях пожарной безопасности, санитарных норм, охраняемых зон инженерных сетей. Возможно изменение места допустимого размещения объекта, при условии переноса инженерных коммуникаций. Отступ от условной красной линии до общественных зданий, многоквартирных жилых домов, усадебных, одно-двухквартирных домов равен 5 м.



Изм.						№ уч.			Лист № док			Подпись			Дата		
<p align="center"><b>RU 41-301-000-122</b></p> <p align="center">ГКУ "Служба заказчика Министерства строительства Камчатского края"</p> <p align="center">Градостроительный план земельного участка Масштаб 1:2000</p>																	
<p align="center">Стадия</p> <p align="center">Лист</p> <p align="center">Листов</p> <p align="center">1</p> <p align="center">1</p>												<p align="center">Отдел выдачи разрешительных документов Управления архитектуры и градостроительства администрации Петропавловск-Камчатского городского округа</p>					
<p>И.о. нач. отдела Глава специализированной комиссии</p> <p>К.В. Сагаева</p> <p>Ю.О. Усова</p>						<p>03.08.22</p> <p>03.08.22</p>			<p>03.08.22</p> <p>03.08.22</p>			<p>03.08.22</p> <p>03.08.22</p>					

Приложение А

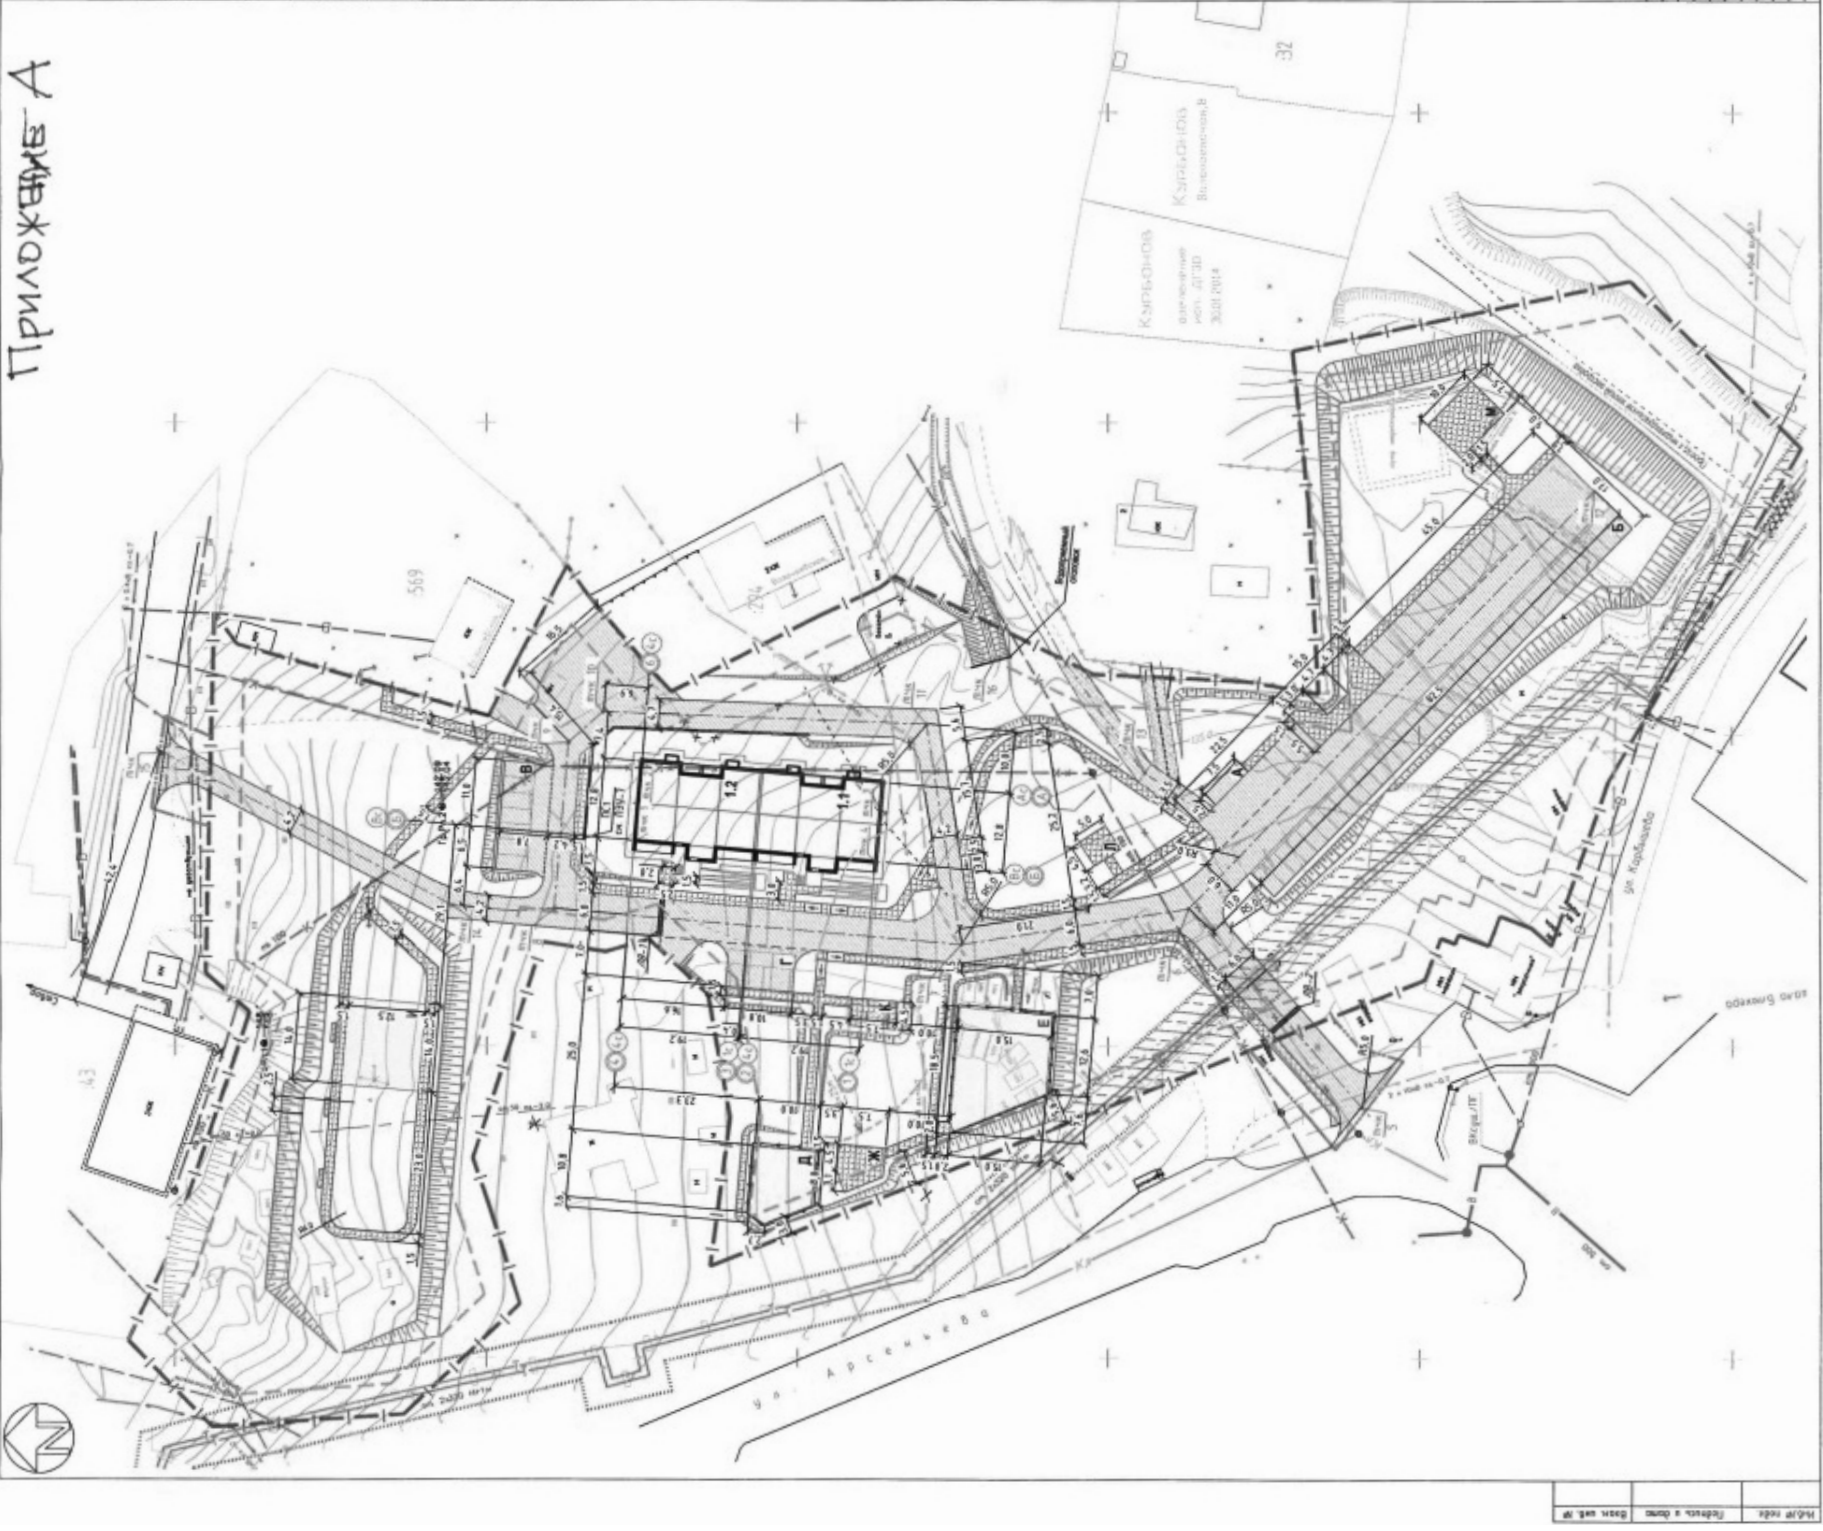

Наименование и обозначение	Количество		Площадь, м²		Среднейшей объект, м²
	Этажи	Здания	Всего	Здание	
1.1 Жилой дом 6-этажный	6	1	20	676,0	11165,2
1.2 Жилой дом 6-этажный	6	1	20	676,0	3510,5
Всего					
11165,2					
3510,5					

Поз.	Наименование	Кол.	Площ. м²	Примечание
А	Площадь для инвентаризации	1	19	Проектар.
Б	Площадь для хранения мебели (облагод.)	1	-	Проектар.
В	Площадь для хранения мебели (облагод.)	1	-	Проектар.
Г	Площадь для хранения мебели (облагод.)	1	-	Проектар.
Д	Площадь для хранения мебели (облагод.)	1	109	Проектар.
Е	Площадь для хранения мебели (облагод.)	1	245	Проектар.
Ж	Площадь для хранения мебели (облагод.)	1	46	Проектар.
И	Сторожбная площадка	1	175	Проектар.
К	Площадь для хранения мебели (облагод.)	1	34	Проектар.
Л	Площадь для хранения мебели (облагод.)	1	23	Проектар.
М	Площадь для хранения мебели (облагод.)	1	35	Проектар.

**Условные обозначения**

Условное обозначение	Наименование
[Symbol]	Граница территории участка по кадастровому плану
[Symbol]	Граница благоустройства
[Symbol]	Граница документируемого расположения зданий, строений и сооружений
[Symbol]	Бордюрный план
[Symbol]	Очерк территории
[Symbol]	Точки пересечения и лабораторные точки осей проезда

Координаты точек пересечения координатных осей жилого дома

№ точки	Координаты	
	X	Y
1	565676,02	1408132,92
2	565675,00	1408145,61
3	565636,35	1408142,29
4	565637,17	1408129,54
Координаты точек пересечения осей проезда		
5	565559,26	1408095,32
6	565670,03	1408122,01
7	565623,60	1408176,28
8	565687,97	1408122,09
9	565686,73	1408148,74
10	565681,18	1408153,64
11	565629,38	1408151,72
12	565621,98	1408195,22
13	565596,06	1408143,86
14	565705,42	1408221,53
15	565751,70	1408146,99
Координаты точки пересечения осей проезда с водопроводными сетями		
16	565698,22	1408151,92

Координаты точки в системе МСК 41.

**3237.98/20-ГК-ПЗУ**

Дир. ФКУ	Копылов Павел Евгеньевич
ИП	Павлова Ольга Викторовна
Разработчик	Резниченко Александр Владимирович
Состав	Лист 2
Листов	2
АД	КАМЧАТГИРПРОЕКТ

Жилое здание на ул. Арсенная в г. Петропавловск-Камчатский

Схема планировки земельного участка № 1500

**Газета «Град Петра и Павла»**

Газета зарегистрирована Управлением Федеральной службы по надзору в сфере связи, информационных технологий и массовых коммуникаций по Камчатскому краю (свидетельство о регистрации ПИ № ТУ41-00301 от 18 июля 2017 г.)

**Территория распространения:**  
Петропавловск-Камчатский городской округ

Газета распространяется бесплатно

**Учредитель (соучредители):**  
администрация Петропавловск-Камчатского городского округа и Городская Дума Петропавловск-Камчатского городского округа

**Издатель:**  
Управление делами администрации Петропавловск-Камчатского городского округа (683000, г. Петропавловск-Камчатский, ул. Ленинская, д. 14)

**Адрес редакции:**  
683000, г. Петропавловск-Камчатский, ул. Ленинская, 14, тел. 8 (4152) 303-100, доб. 1180, 1181, 1182. E-mail: grad@pkgo.ru

**Главный редактор:** БОРИСКИН С.Е.

Газета «Град Петра и Павла» выходит 4-6 раз в месяц. Тираж 1000 экземпляров. Объем 2 п.л. Газета отпечатана в типографии им. П. Ключкова

**Адрес:**  
г. Петропавловск-Камчатский, ул. Вулканная, 61А, тел. 25-89-83  
Номер подписан в печать в 15.00 час. 11.08.22  
По графику: в 15.00 час. 11.08.22