


Проект внесения изменений в проект планировки территории в районе улицы Академика-Курчатова-Космический проезд-проспект Циолковского в Петропавловск-Камчатском городском округе, утвержденный постановлением администрации Петропавловск-Камчатского городского округа от 25.12.2015 №2489 и проекты межевания территории, утвержденные постановлениями администрации Петропавловск-Камчатского городского округа от 16.02.2017 №261, от 04.12.2019 №2468, от 08.04.2020 №661, от 25.10.2019 № 2215.
Чертеж межевания территории 1 этап

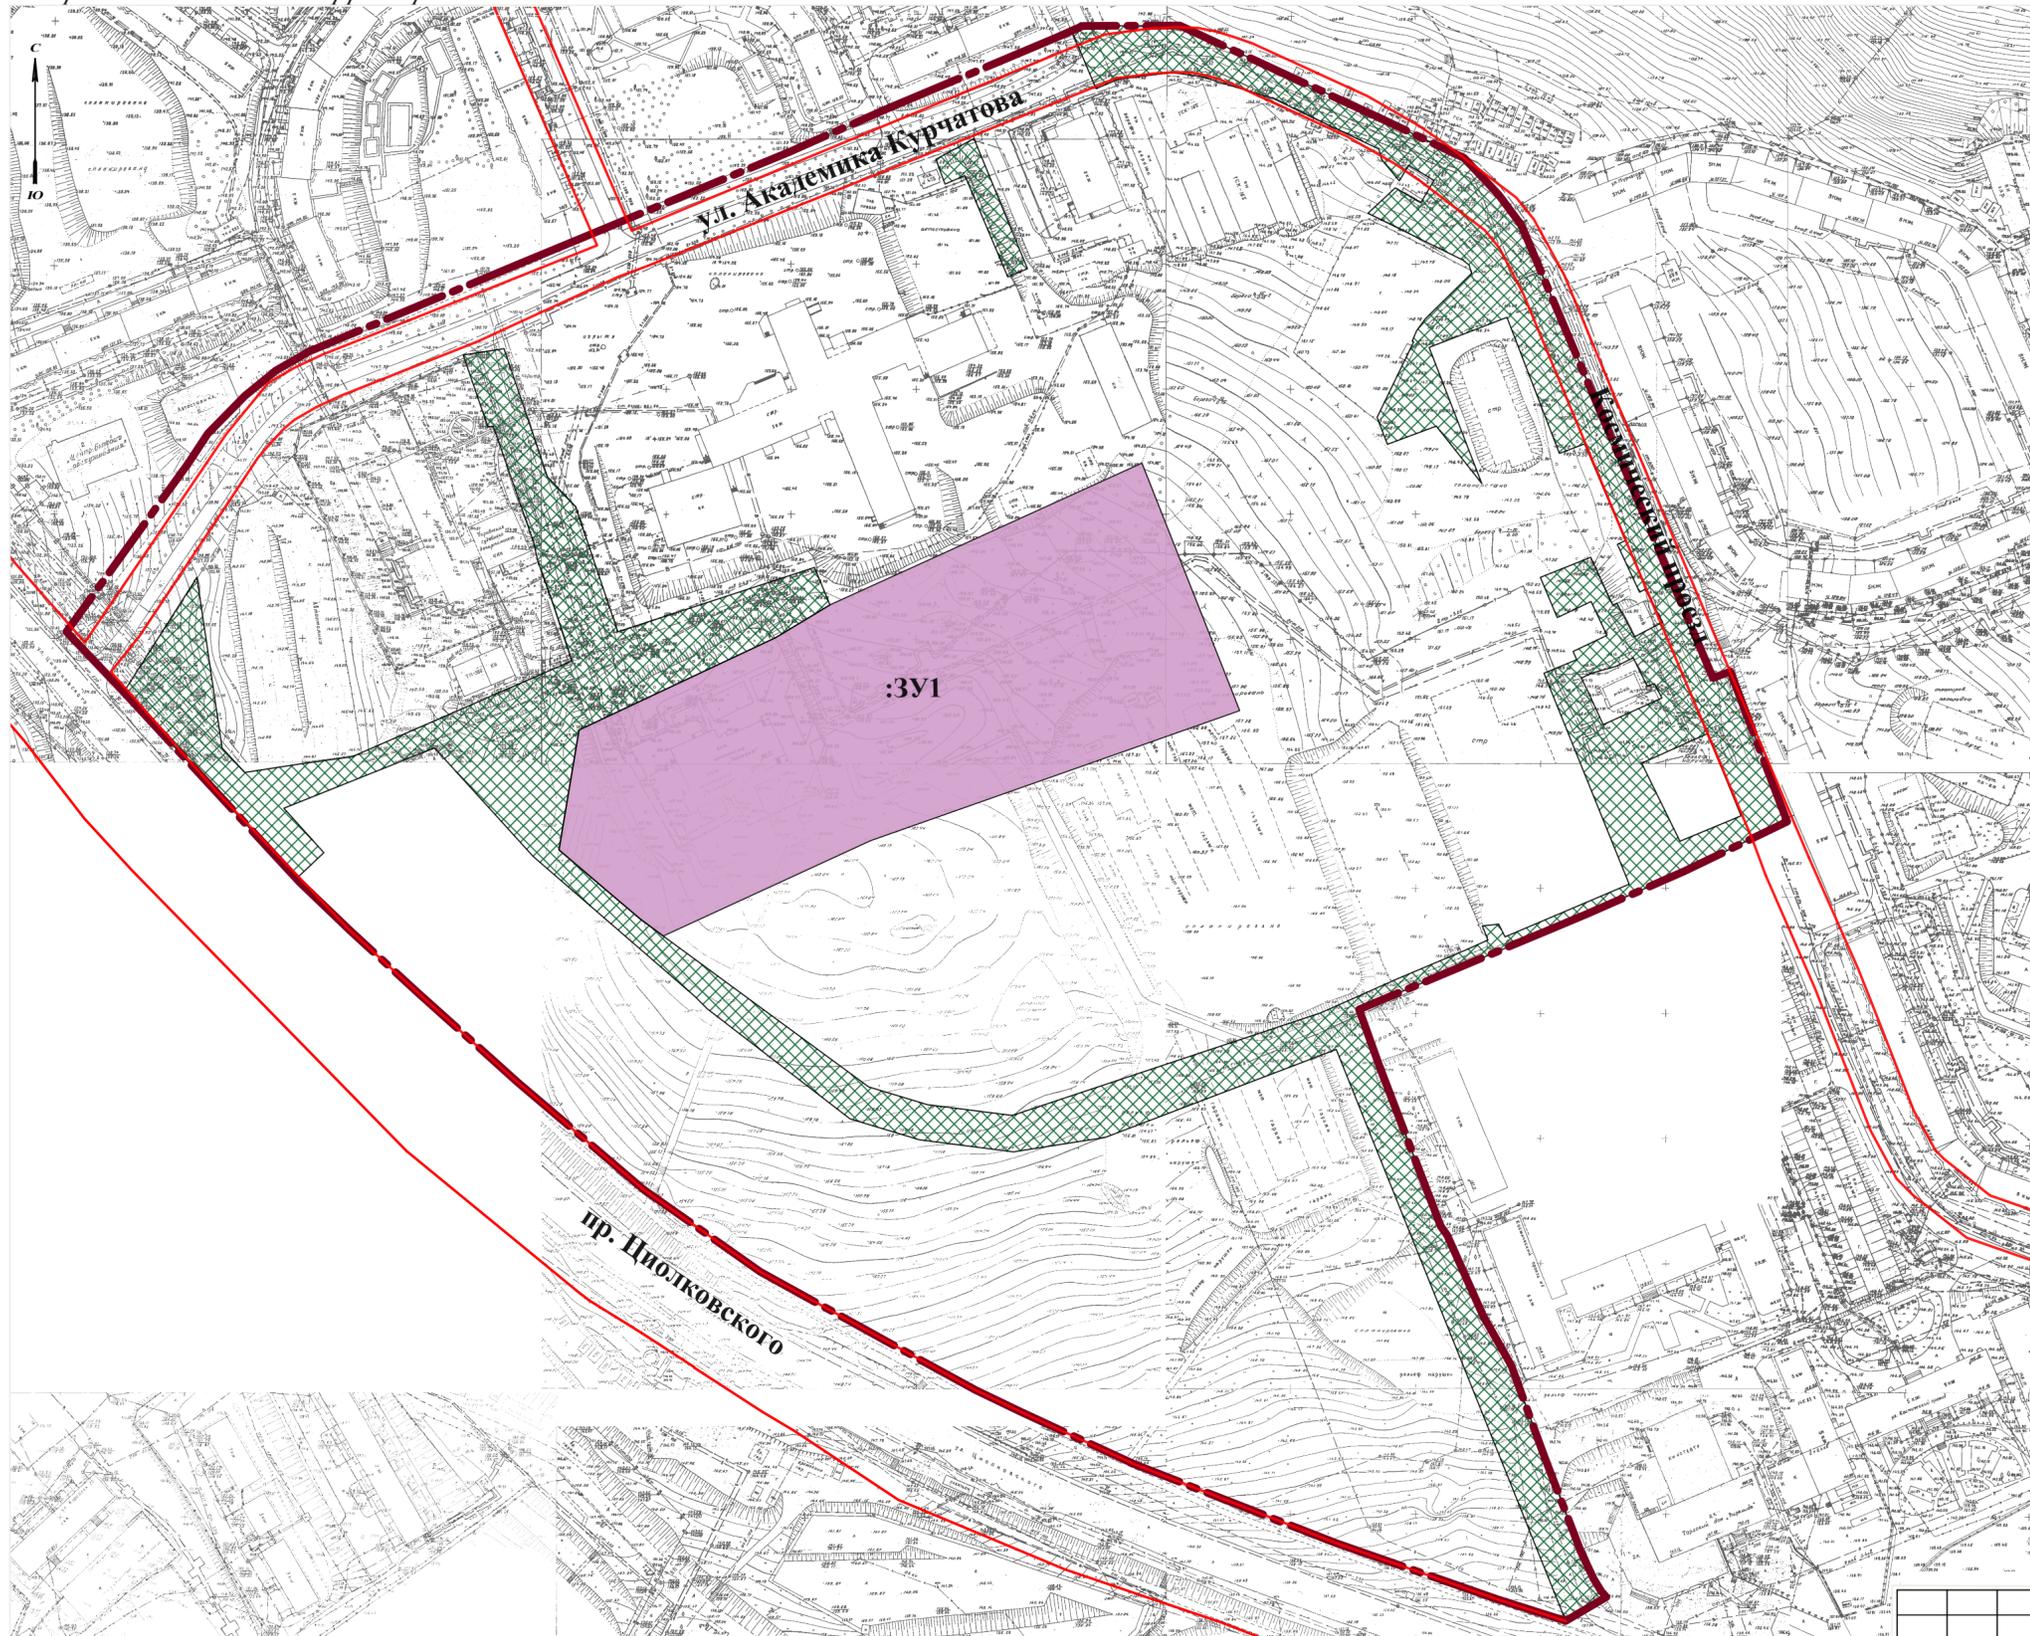

Условные обозначения

Границы
 - - - - - граница территории, в отношении которой осуществляется подготовка документации по межеванию территории

План красных линий
 ———— красные линии

Границы образуемых и изменяемых земельных участков


- границы образуемых земельных участков
- границы территории общего пользования
- :3У1 условные номера образуемых земельных участков

Примечание: граница разработки проекта планировки и межевания территории находится в границах кадастрового квартала 41:01:0010119

Проект внесения изменений в проект планировки территории в районе улицы Академика-Курчатова-Космический проезд-проспект Циолковского в Петропавловск-Камчатском городском округе, утвержденный постановлением администрации Петропавловск-Камчатского городского округа от 25.12.2015 №2489 и проекты межевания территории, утвержденные постановлениями администрации Петропавловск-Камчатского городского округа от 16.02.2017 №261, от 04.12.2019 №2468, от 08.04.2020 №661, от 25.10.2019 № 2215.								
Изм.	Кол.уч.	Лист	№ док.	Подп.	Дата			
Разработал		Старцева		<i>[Signature]</i>	07.23			
Проверил		Новикова		<i>[Signature]</i>	07.23			
Основная часть проекта межевания территории						Стадия	Лист	Листов
						П	15	25
Чертеж межевания территории 1 этап М 1:2000						ООО "ДАК"		

Проект внесения изменений в проект планировки территории в районе улицы Академика-Курчатова-Космический проезд-проспект Циолковского в Петропавловск-Камчатском городском округе, утвержденный постановлением администрации Петропавловск-Камчатского городского округа от 25.12.2015 №2489 и проекты межевания территории, утвержденные постановлениями администрации Петропавловск-Камчатского городского округа от 16.02.2017 №261, от 04.12.2019 №2468, от 08.04.2020 №661, от 25.10.2019 № 2215.

Чертеж межевания территории 2 этап

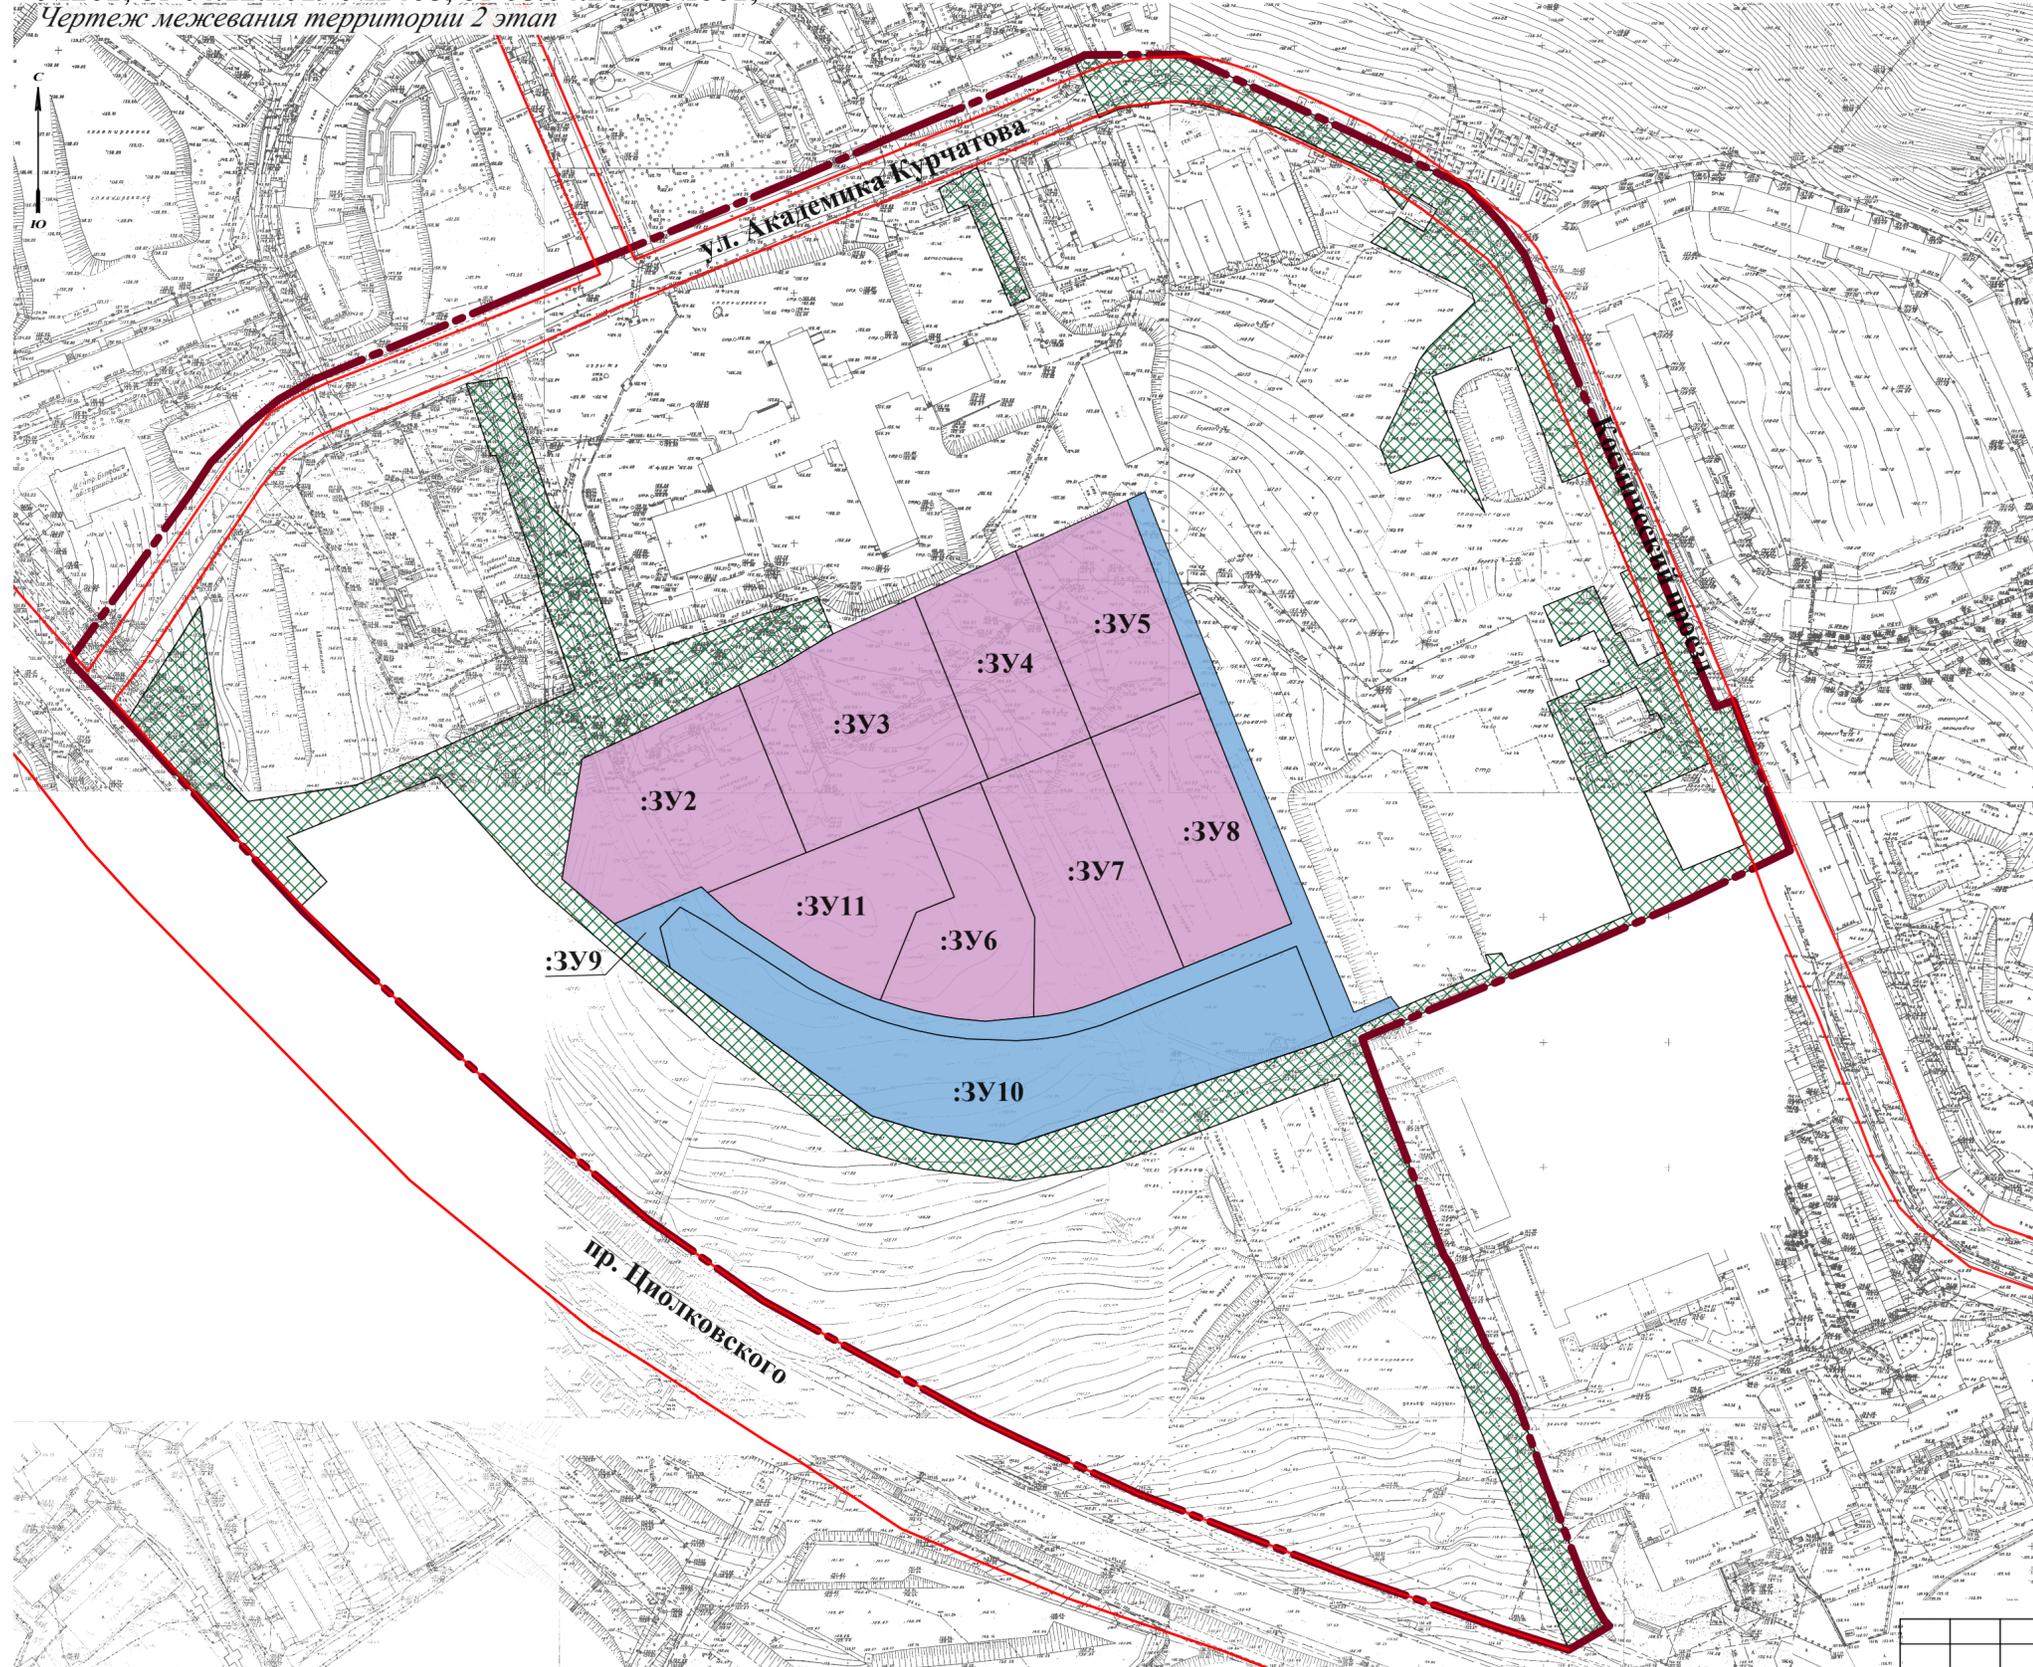

Условные обозначения

- Границы**
 - - - - граница территории, в отношении которой осуществляется подготовка документации по межеванию территории
- План красных линий**
 — красные линии
- Границы образуемых и изменяемых земельных участков**
- границы образуемых земельных участков
 - границы образуемых земельных участков, предполагаемых для муниципальных нужд
 - границы территории общего пользования
- :ЗУ1 условные номера образуемых земельных участков

Примечание: граница разработки проекта планировки и межевания территории находится в границах кадастрового квартала 41:01:0010119

Изм.	Кол. уч.	Лист	№ док.	Подп.	Дата				
Разработал	Старцева			<i>[Signature]</i>	07.23	Основная часть проекта межевания территории	Стадия	Лист	Листов
Проверил	Новикова			<i>[Signature]</i>	07.23		П	16	25
Чертеж межевания территории 2 этап М 1:2000							ООО "ДАК"		