

## Оповещение о проведении публичных слушаний

### На публичные слушания представляется:

Проект решения на отклонение от предельных параметров разрешенного строительства объекта капитального строительства «Здание склада на земельных участках с кадастровыми № 41:01:0010111:20 и № 41:01:0010111:1017» на земельный участок с кадастровым № 41:01:0010111:1017 в части уменьшения отступов от юго-восточной границы с 5 метров до 0 метров согласно чертежу градостроительного плана земельного участка от 11.09.2020 № ru 41-301-000-134.

(наименование проекта)

### Перечень информационных материалов по проекту публичных слушаний:

1. Градостроительные планы земельных участков от 11.09.2020 № ru 41-301-000-134.
2. Схема параметров уменьшения минимальных отступов от границ земельных участков в целях определения места допустимого размещения зданий.

### Информационные материалы по проекту публичных слушаний представлены на экспозиции по адресу:

город Петропавловск-Камчатский, улица Советская, дом 22, в здании Управления архитектуры, градостроительства и земельных отношений администрации Петропавловск-Камчатского городского округа (этаж 1).

**Оповещение дополнительно распространено на информационных стендах:** около здания на улице Советская, дом 22; в Службе «одного окна» улица Ленинградская, дом 74/1; МАУ «Расчетно-кассовый центр» улица Ленинградская, дом 74/1; а также в иных местах, расположенных на территории, в отношении которой подготовлен соответствующий проект (в границах земельного участка с кадастровым номером 41:01:0010111:1017).

### А также в информационно-телекоммуникационной сети «Интернет» по адресам:

«<http://www.pkgo.ru/>», раздел: Новости/Публичные слушания, общественные обсуждения, и на сайте Городской Думы Петропавловск-Камчатского городского округа в информационно-телекоммуникационной сети «Интернет» по адресу: «<http://www.duma.pkgo.ru/>».

(информационные стенды, размещенные около здания организатора публичных слушаний, оповещение в местах массового скопления граждан и т.д.)

### Экспозиция открыта:

с 02.04.2021 по 13.04.2021

### Часы работы:

понедельник – четверг с 9<sup>00</sup> до 17<sup>30</sup> часов, пятница с 9<sup>00</sup> до 16<sup>00</sup> часов (перерыв с 13<sup>00</sup> до 14<sup>00</sup> часов).

В ходе работы экспозиции проводится консультирование посетителей экспозиции, распространение информационных материалов о проекте, подлежащем рассмотрению на публичных слушаниях.

### Публичные слушания состоятся:

06.04.2021 в 16<sup>30</sup> часов по адресу: город Петропавловск-Камчатский, улица Советская, дом 22, каб. 101 здания Управления архитектуры, градостроительства и земельных отношений администрации Петропавловск-Камчатского городского округа.

### Время начала регистрации участников:

в 16<sup>00</sup> часов (не позднее чем за 30 минут до начала публичных слушаний).

В период публичных слушаний участники публичных слушаний имеют право представить свои предложения и замечания по обсуждаемому проекту посредством:

- 1) записи в книге (журнале) учета посетителей экспозиции проекта, подлежащего рассмотрению на публичных слушаниях;
- 2) в письменной форме в адрес организатора публичных слушаний;
- 3) в письменной или устной форме в ходе проведения публичных слушаний.


### Контакты организатора публичных слушаний:

Адрес: город Петропавловск-Камчатский, улица Советская, дом 22, телефон 8(4152) 30-31-00 (доб. 33-50, 32-60), факс (4152) 30-25-96.



КООРДИНАТЫ ТОЧЕК ПОВОРОТНЫХ УГЛОВ ТРЕБУЕМОГО ПЯТНА ЗАСТРОЙКИ

№ точки	X	Y
1	560356,05	1390583,19
2	562213,05	1395651,75
3	561823,79	1395794,92
4	562522,95	1397784,36
5	562361,61	1397849,25
6	565979,43	1406844,40
7	565729,07	1406945,10
8	565754,80	1407018,62
9	565307,12	1407212,35
10	565273,96	1407128,16
11	564810,30	1407314,64
12	561192,37	1398319,49
13	561396,37	1398236,49
14	559412,37	1392669,49
15	558977,37	1391431,49
16	558941,37	1391446,49
17	558819,99	1391145,95
18	559340,06	1390955,42
19	559223,79	1390624,51
20	559180,85	1390704,28
21	559002,45	1390262,56
22	559680,87	1390048,41
23	559933,52	1390738,00
	Общая площадь	2408,6 м кв.

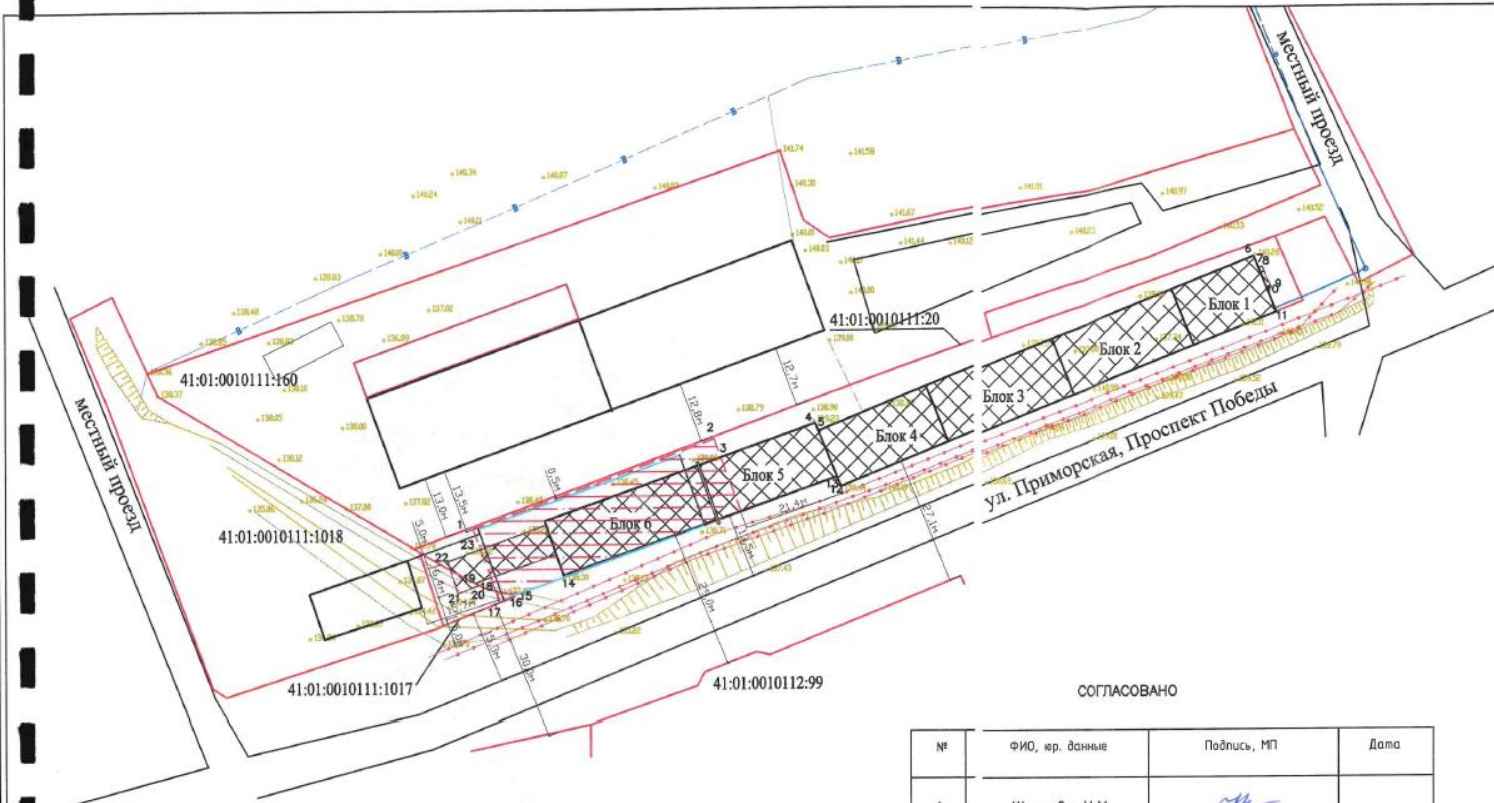

СОГЛАСОВАНО

№	ФИО, иер. данные	Подпись, МП	Дата
1	Щеглова Н.М.	<i>[Signature]</i>	

Условные обозначения:

- 14 заявляемые угловые точки пятна застройки
- кадастровые границы земельных участков
- - - разрешенные границы застройки по градплану
- капитальные здания
- строящееся в 2020 году здание на соседнем участке
- контуры проездов
- ▨ места допустимого размещения здания, строений, сооружений по градплану
- ▨ требуемое место застройки объекта
- ▨ "Здание склада на земельных участках № 41:01:0010111:20 и № 41:01:0010111:1017"
- ▨ проектное "Здание склада на земельных участках № 41:01:0010111:20 и № 41:01:0010111:1017 "
- водопровод подземный
- ВЛ 0,4 кВ — КЛ 10 кВ

Примечания:

- Блоки 5 и 6 здания подлежат сносу. Уведомление о планируемом сносе объекта капитального строительства принято Управлением Архитектуры, градостроительства и земельных отношений Администрации Петропавловск-Камчатского городского округа 14.12.2020 вх. № КУВИ-002/2020-22261/201+2.
- Участок не располагается в границах территорий, подверженных риску возникновения чрезвычайных ситуаций природного и техногенного характера, за исключением возможных землетрясений силой 9 баллов.
- Зоны публичных сервитутов на участке отсутствуют.
- Участки 41:01:0010111:20 и 41:01:0010111:1017 принадлежат заявителю Баженову С.М. на правах собственности.

				10-ПД-2020		
				"Здание склада на земельных участках № 41:01:0010111:20 и № 41:01:0010111:1017"		
Изм.	Колуч.	Лист	№ док.	Погн.	Дата	Схема параметров уменьшения минимальных отступов от границ земельных участков в целях определения места допустимого размещения зданий
Разраб.	Золотуев А.П.				21.12.2020	
Проеб.	Золотуев А.П.					
Консульт.						
Консульт.						Лист для согласований ООО "Камстрой – экспертиза"
Н. контр.						
				Стадия	Лист	Листов
				ПД	1	1