
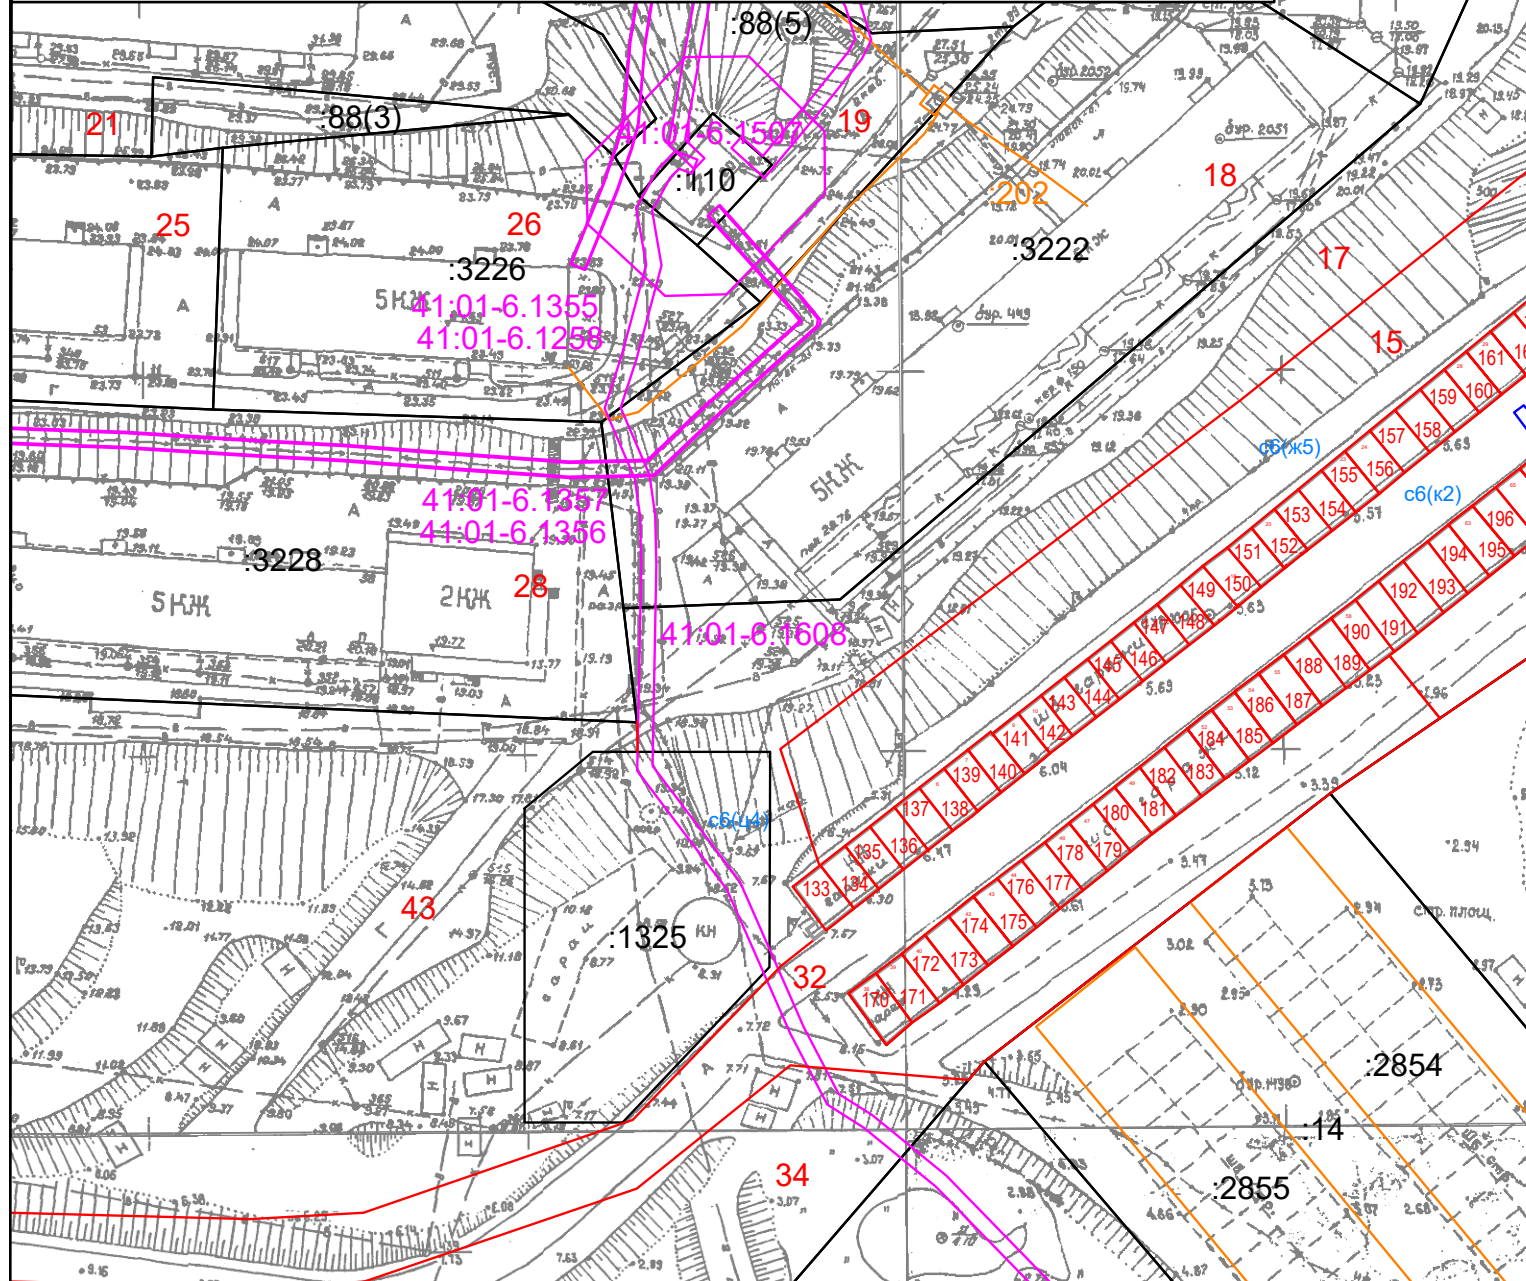


УСЛОВНЫЕ ОБОЗНАЧЕНИЯ:

- ▬ - граница проекта межевания территории
- ▬ - красные линии, отступы
- ▬ - граница образуемого земельного участка
- ▬ - граница существующего земельного участка
- ▬ - граница здания, сооружения
- ▬ - граница зоны с особыми условиями использования территории
- ▬ - граница кадастрового квартала
- 41:01:0010132 - номер кадастрового квартала
- с6(к2) - территориальная зона
- :1325 - кадастровый номер существующего земельного участка
- 133 - условное обозначение образуемого земельного участка
- земли общего пользования

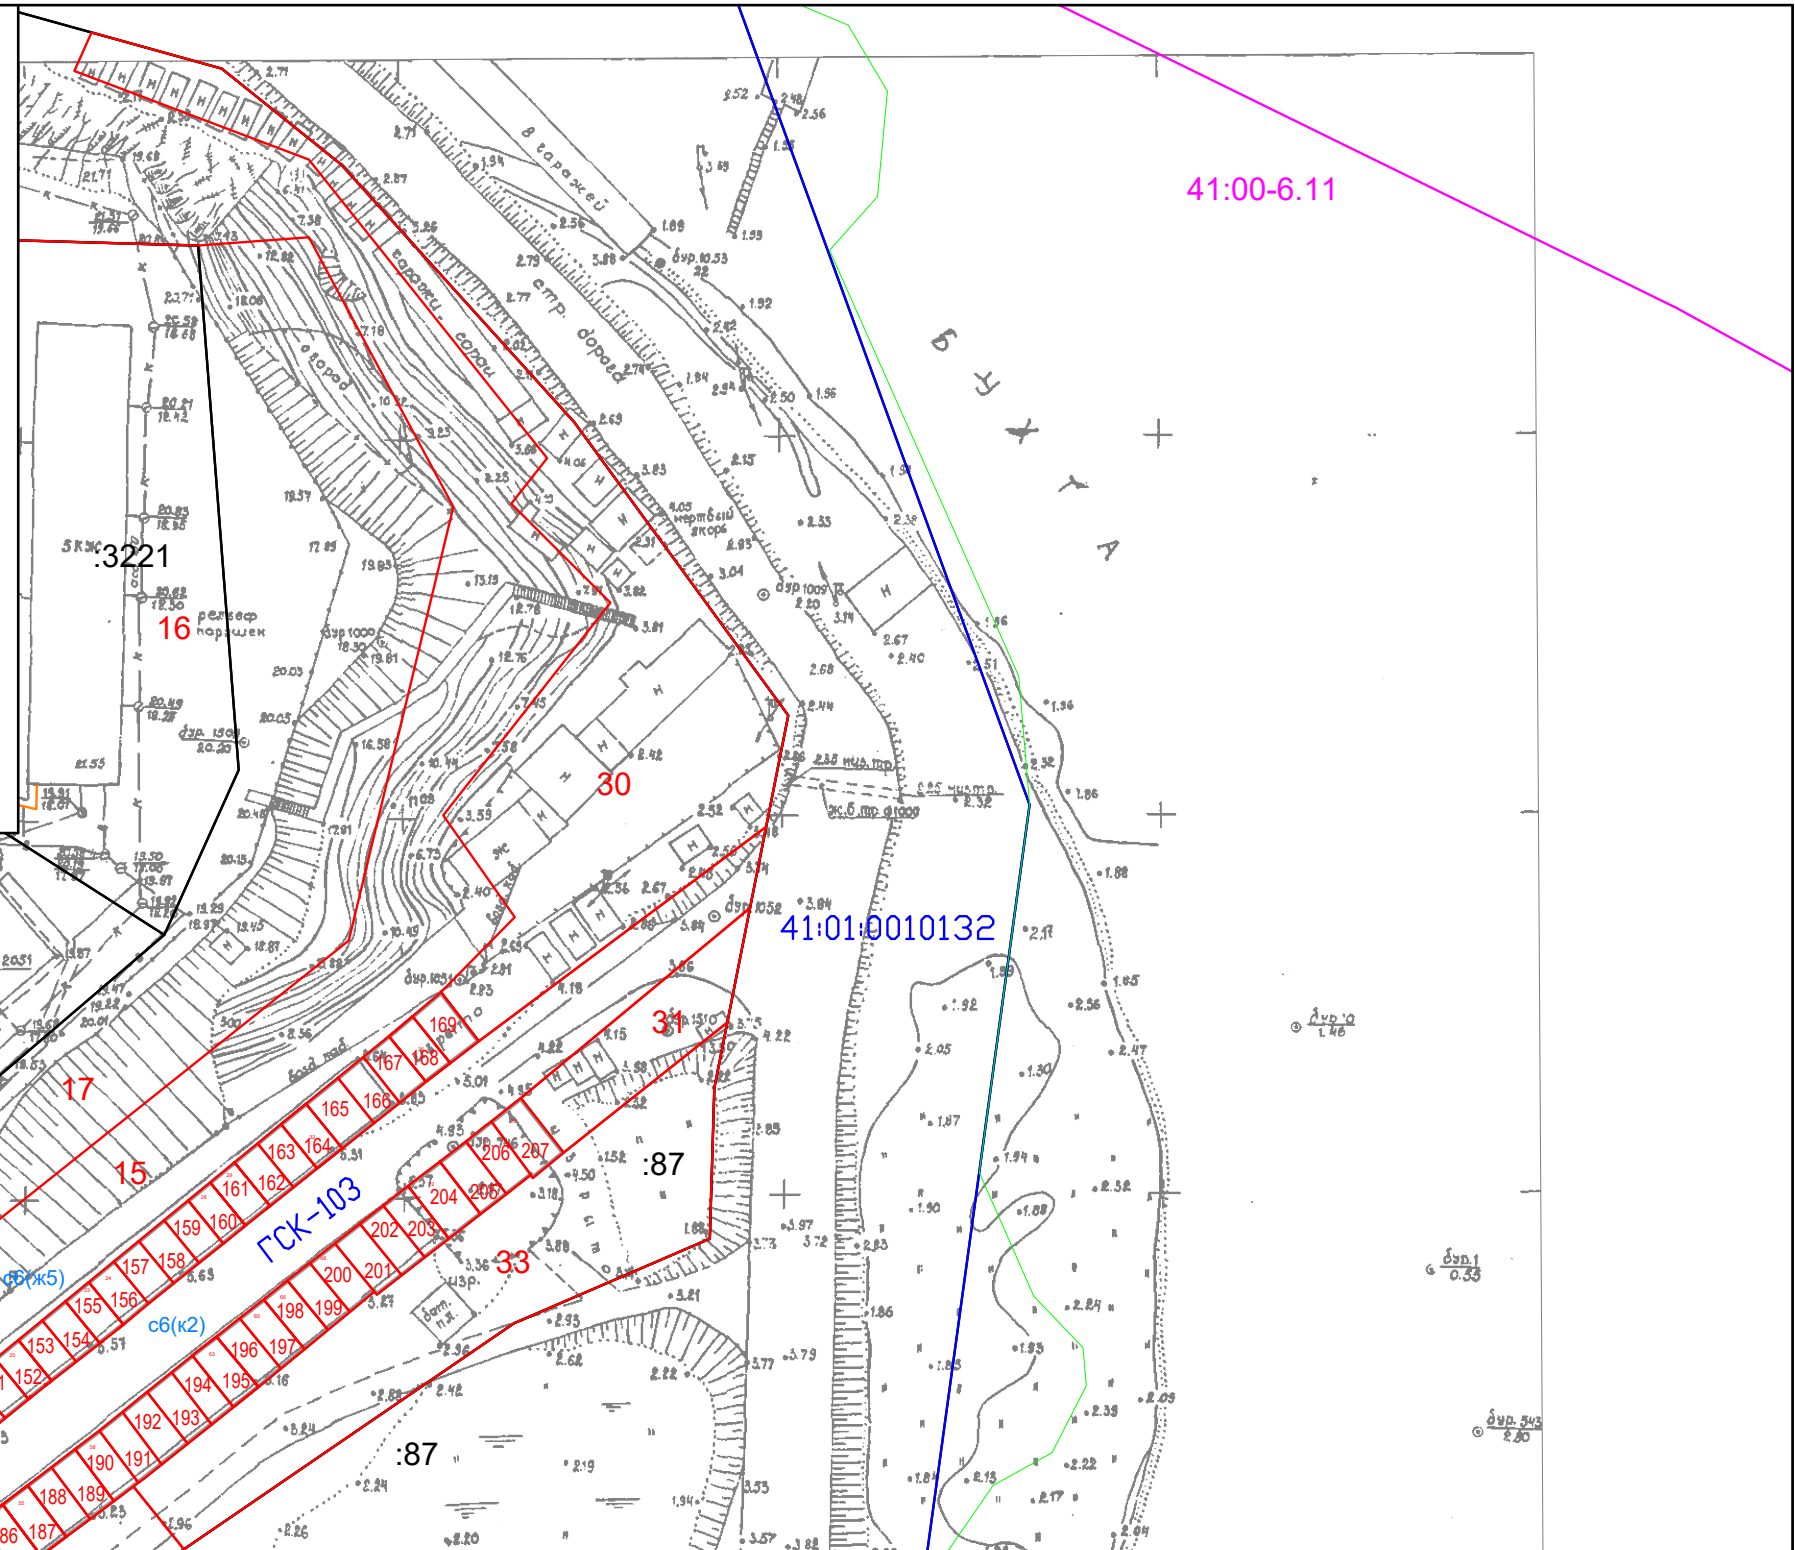

						726-22-ПМТ		
						Проект межевания территории планировочного подрайона 2.2.7. Жилой район - "Завойко" Южного городского планировочного района в Петропавловск-Камчатском городском округе		
изм.	Нуч.	лист	Ндок.	подпись	дата			
кадастровый инженер	Валяева А.И.					Чертёж проекта внесения изменений образования земельных участков под боксы ГСК-103 в соответствии со статьей 3,7 Федерального закона от 25.10.2001 № 137-ФЗ (введена Федеральным законом от 05.04.2021 N 79-ФЗ)	Лист	Листов
						1	1	
						Масштаб 1:1000	ООО"Топографическое бюро"	