


Проект внесения изменений в проект межевания территории кадастрового квартала 41:01:0010115, расположенного в границах двух смежных элементов планировочной структуры: планировочного подрайона 3.2.5. Жилой район - «Северо-Восток» и части планировочного подрайона 3.2.11. Жилой микрорайон - «Газпром» Северного городского планировочного района в Петропавловск-Камчатском городском округе, утвержденный постановлением администрации Петропавловск-Камчатского городского округа от 27.12.2017 № 3201 (Основной чертеж)

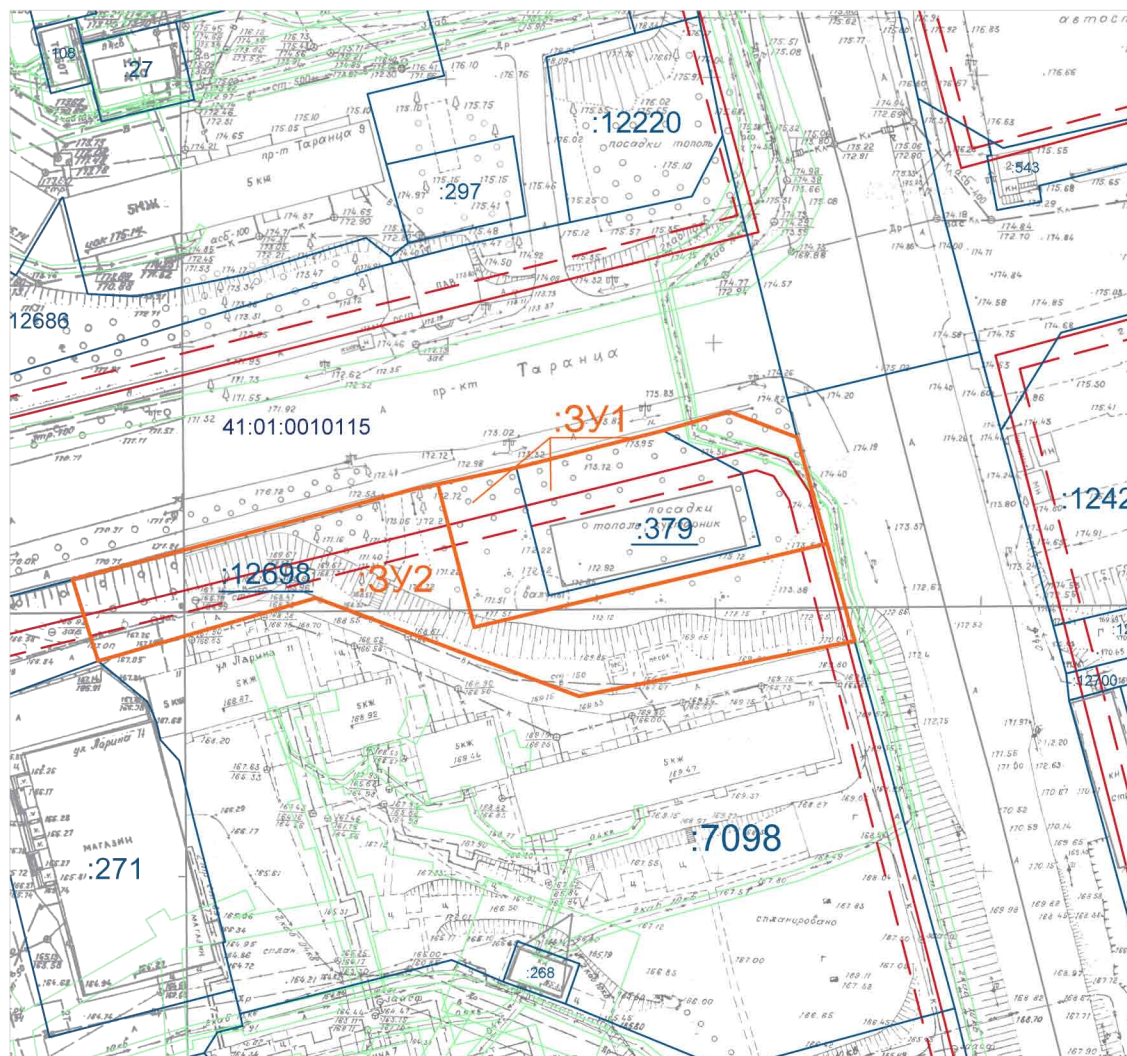

Условные обозначения:

- :3У1 Границы образуемых земельных участков
- :7098 Границы земельных участков зарегистрированных в ЕГРН
- 41:01:0010115 Кадастровый номер квартала
- Границы зон с особыми условиями использования территории
- Действующие красные линии
- Отступы от красных линий

						01-01/23-ПМТ			
						Проект внесения изменений в проект межевания территории кадастрового квартала 41:01:0010115, расположенного в границах двух смежных элементов планировочной структуры: планировочного подрайона 3.2.5. Жилой район - «Северо-Восток» и части планировочного подрайона 3.2.11. Жилой микрорайон - «Газпром» Северного городского планировочного района в Петропавловск-Камчатском городском округе, утвержденный постановлением администрации Петропавловск-Камчатского городского округа от 27.12.2017 № 3201			
Изм.	Кол.уч.	Лист	№ док.	Подпись	Дата	Проект межевания территории (основная часть)	Стадия	Лист	Листов
Кад инженер		Конева		<i>[Signature]</i>			ПМ	9	9
ГИП		Меллер		<i>[Signature]</i>					
						Чертеж проекта межевания территории (Фрагмент М 1:500)			