



Проект внесения изменений в проект планировки территории части Центрального городского планировочного района Петропавловск-Камчатского городского округа, утвержденный постановлением администрации Петропавловск-Камчатского городского округа от 27.04.2017 № 870, и в проект межевания территории части Центрального городского планировочного района Петропавловск-Камчатского городского округа, утвержденный постановлением администрации Петропавловск-Камчатского городского округа от 13.02.2018 № 240 в части земельного участка с кадастровым номером 41:01:0010122:3866 с учетом границ оз. Малое Култучное

**ЧЕРТЕЖ МЕЖЕВАНИЯ ТЕРРИТОРИИ
(ФРАГМЕНТ, М 1:2000)**


1 ЭТАП ОБРАЗОВАНИЯ ЗЕМЕЛЬНЫХ УЧАСТКОВ

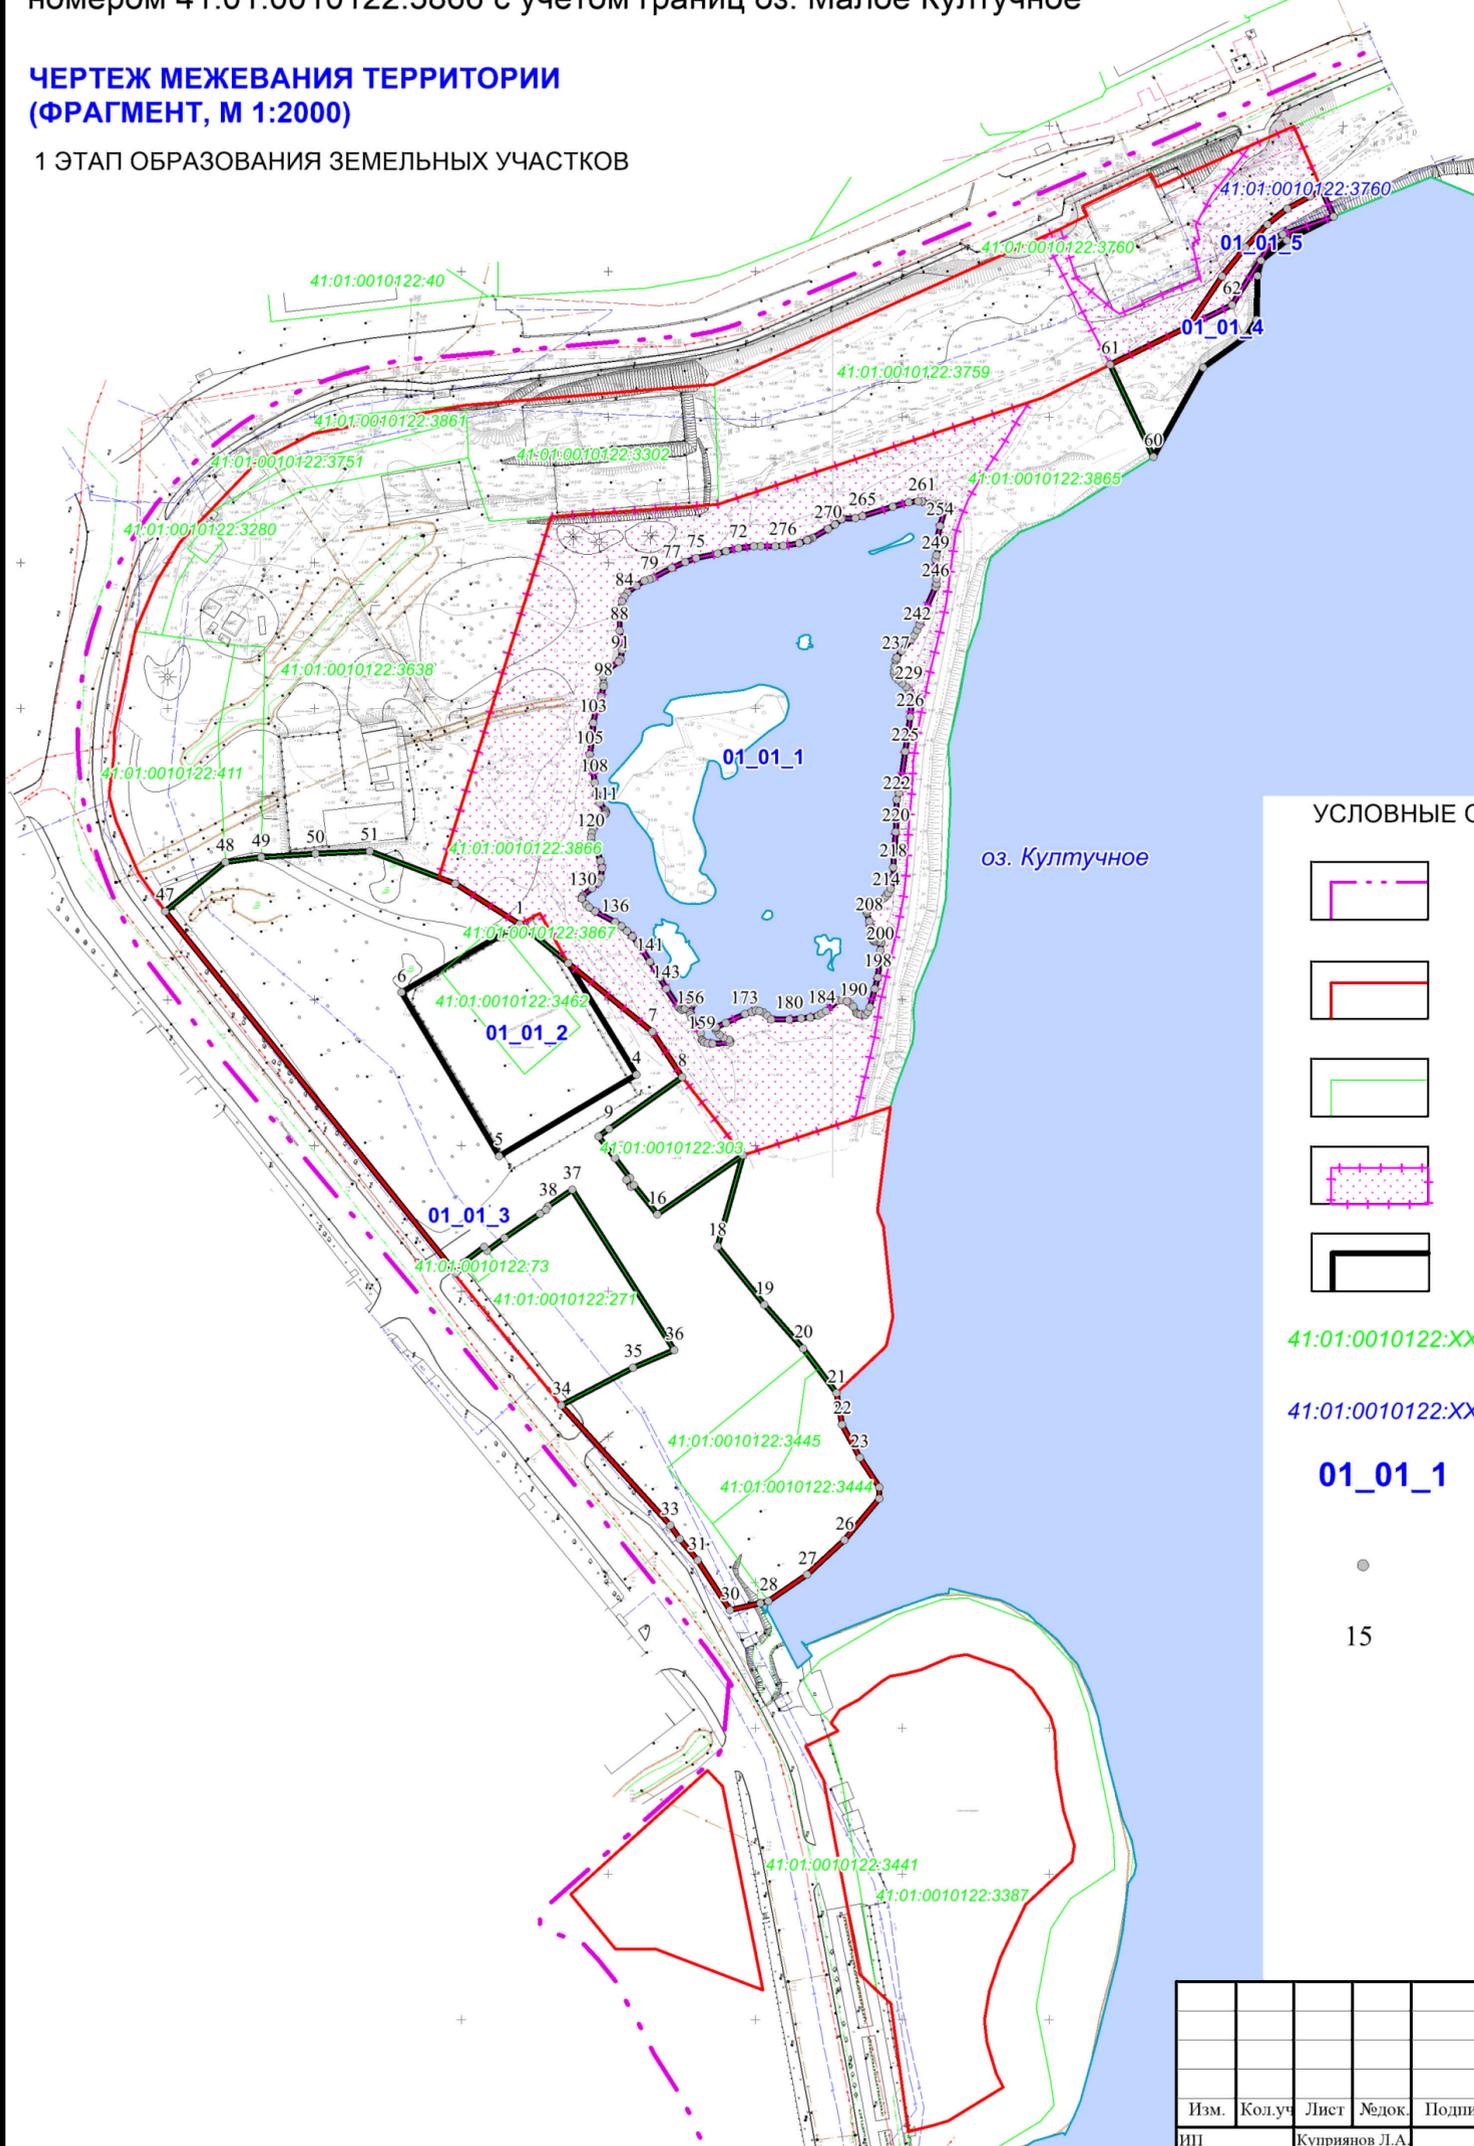

2 ЭТАП ОБРАЗОВАНИЯ ЗЕМЕЛЬНЫХ УЧАСТКОВ

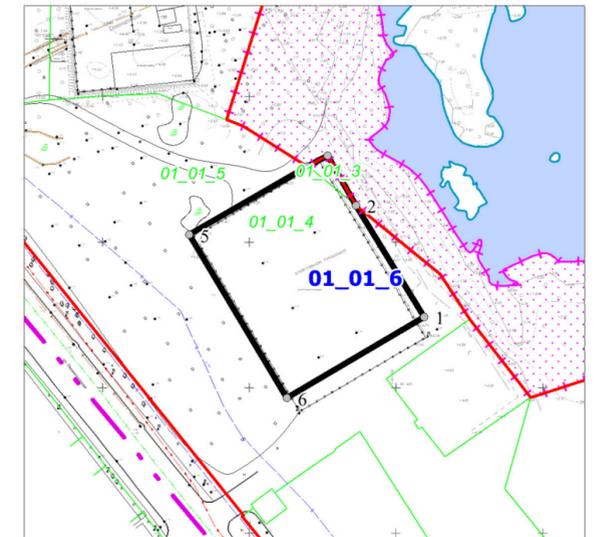

УСЛОВНЫЕ ОБОЗНАЧЕНИЯ

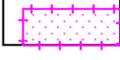
-  границы проекта межевания территории
-  красные линии
-  границы земельных участков, сведения о которых внесены в ЕГРН
-  земельные участки, учтенные в ЕГРН, сохраняемые в измененных границах
-  границы образуемых земельных участков
- 41:01:0010122:XX кадастровый номер земельного участка
- 41:01:0010122:XX кадастровый номер изменяемого земельного участка
- 01_01_1 условные номера образуемых земельных участков
- поворотные точки образуемых земельных участков
- 15 характерные точки образуемых земельных участков

Примечания:
1. границы публичных сервитутов-отсутствуют.

Изм.	Кол.уч.	Лист	№ док.	Подпись	Дата	Проект межевания территории (Основная часть)		
ИП		Куприянов Л.А.				Стадия	Лист	Листов
Вед. градостр.		Хабарова В.Г.				ПМ	1	1
Градостр.		Гаупт В.А.				Чертеж межевания территории (Фрагмент, М 1:2000)		
						ИП Куприянов Л.А.		

Проект внесения изменений в проект планировки территории части Центрального городского планировочного района Петропавловск-Камчатского городского округа, утвержденный постановлением администрации Петропавловск-Камчатского городского округа от 27.04.2017 № 870, и в проект межевания территории части Центрального городского планировочного района Петропавловск-Камчатского городского округа, утвержденный постановлением администрации Петропавловск-Камчатского городского округа от 13.02.2018 № 240 в части земельного участка с кадастровым номером 41:01:0010122:3866 с учетом границ оз. Малое Култучное

ЧЕРТЕЖ ГРАНИЦ ЗОН ПЛАНИРУЕМОГО РАЗМЕЩЕНИЯ ОБЪЕКТОВ КАПИТАЛЬНОГО СТРОИТЕЛЬСТВА (ФРАГМЕНТ, М 1:2000)

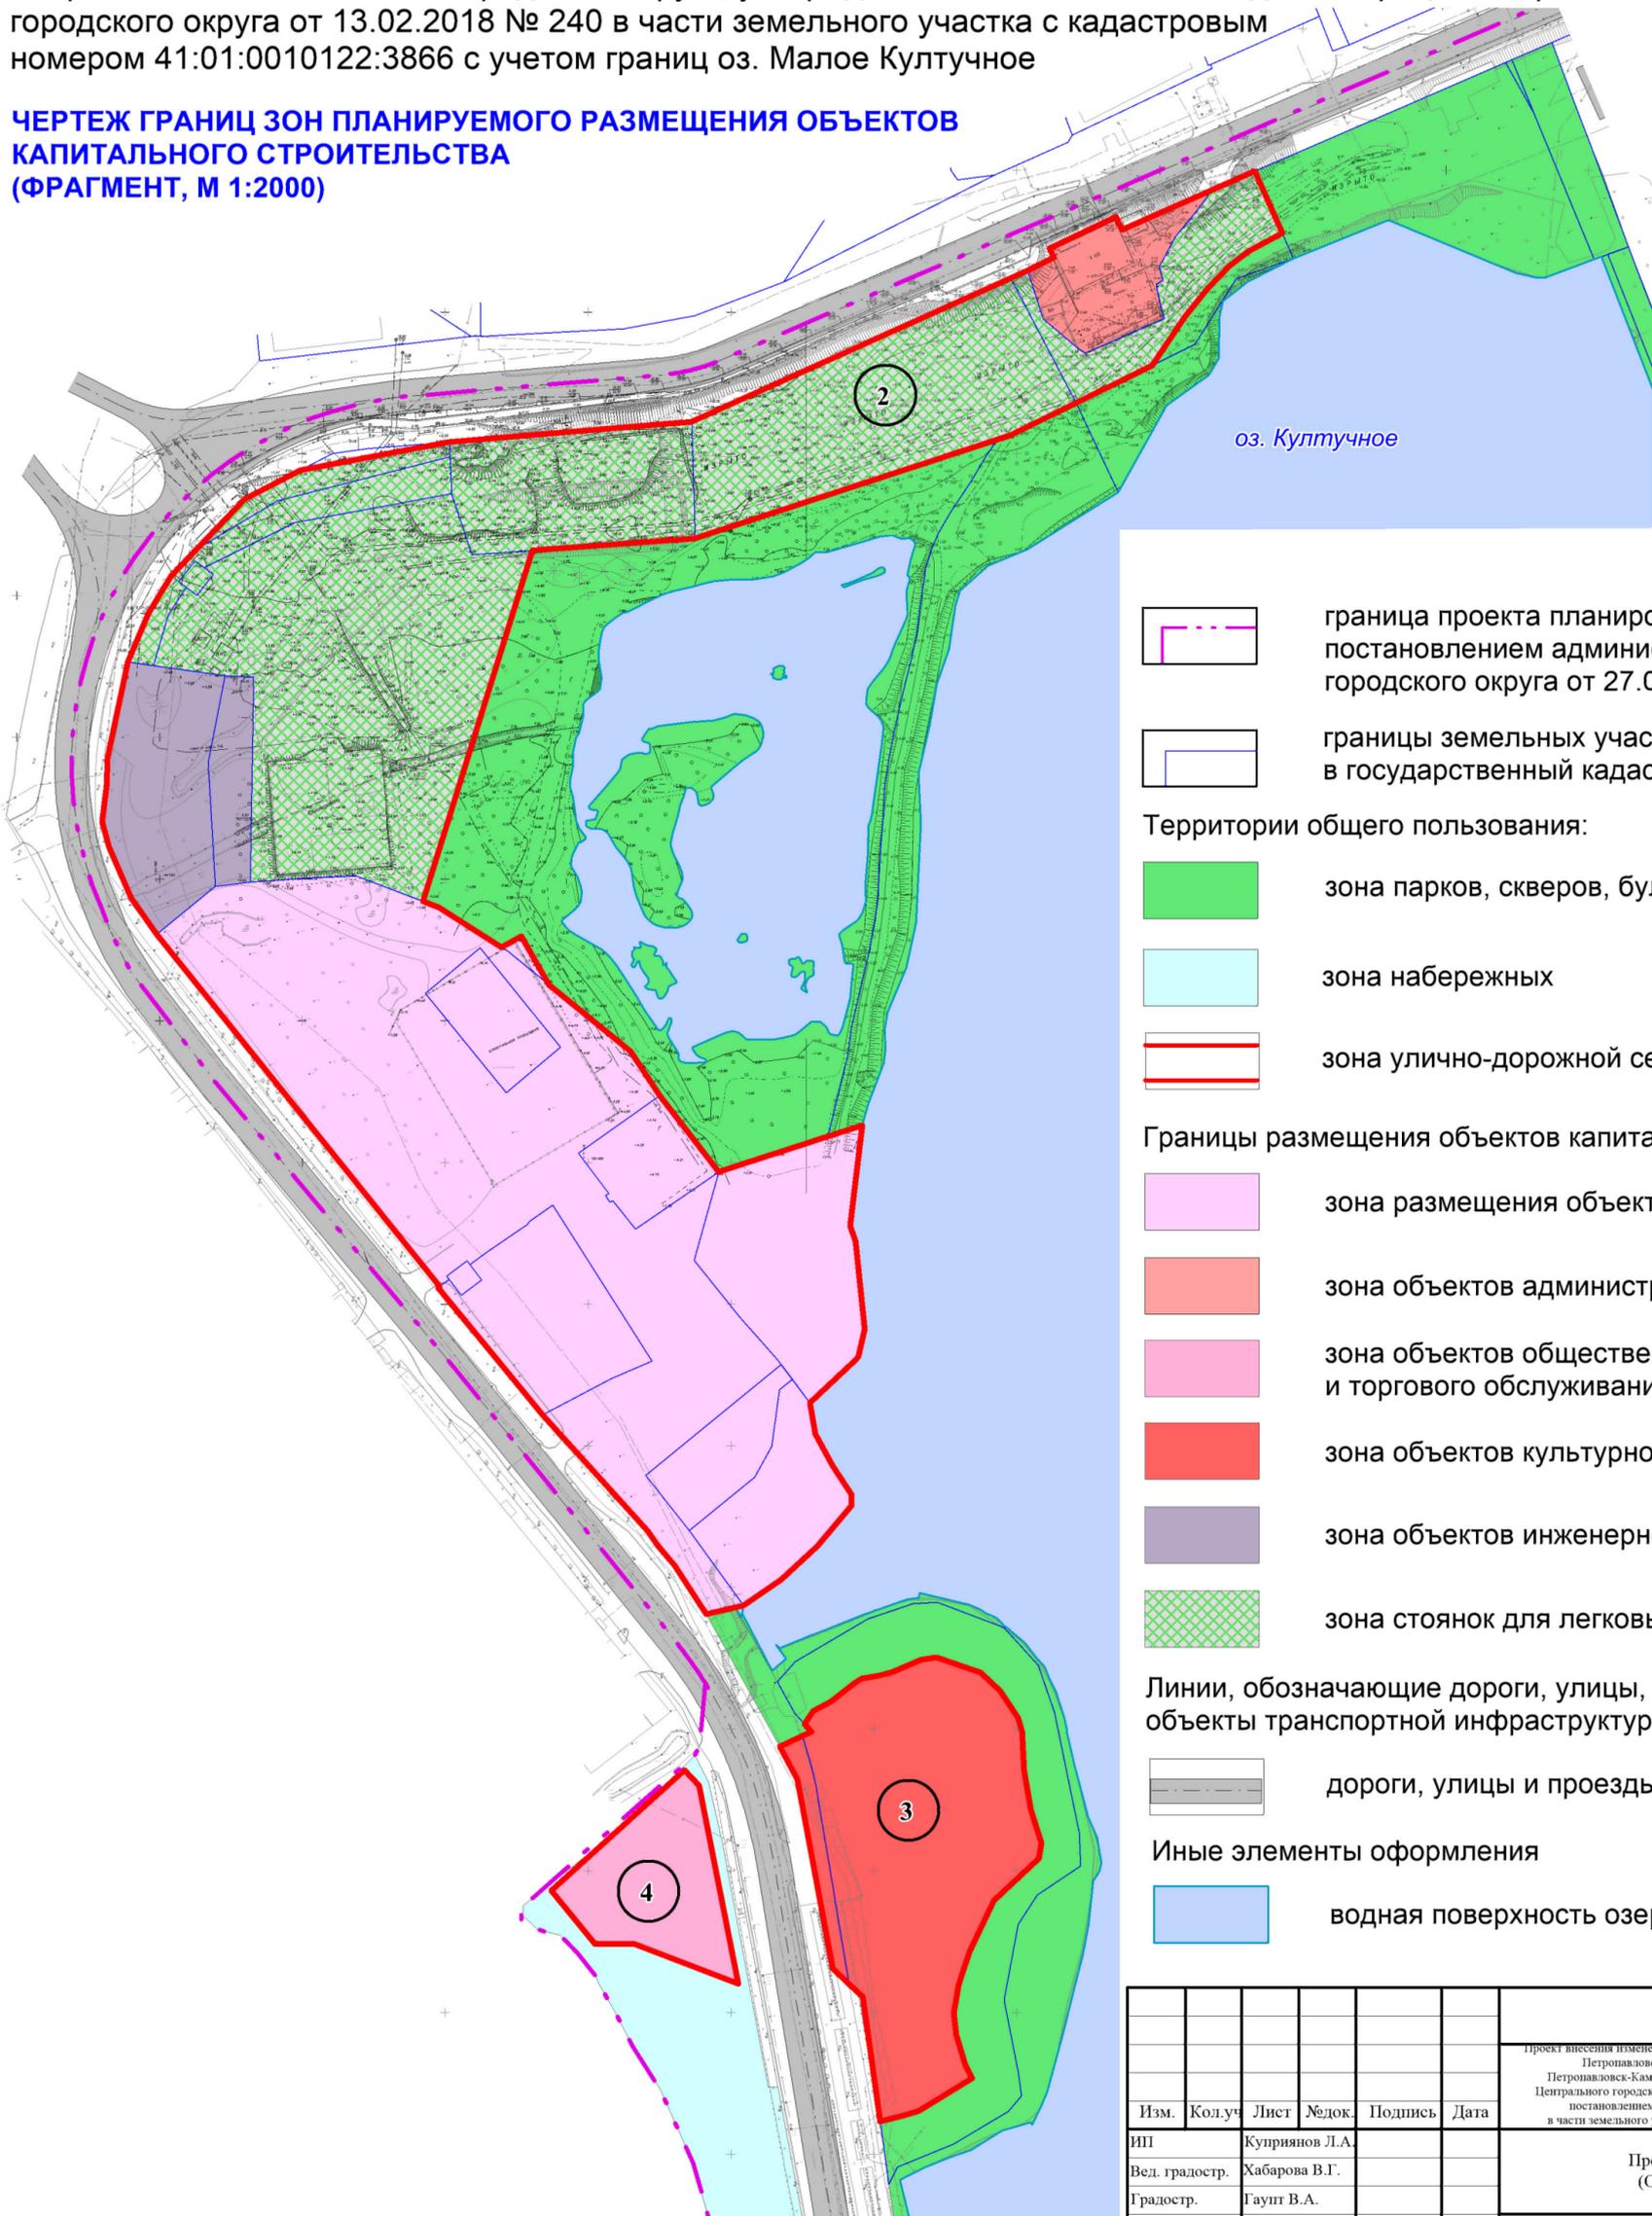

УСЛОВНЫЕ ОБОЗНАЧЕНИЯ

Границы и красные линии



красные линии



номер элемента планировочной структуры



граница проекта планировки территории, утвержденного постановлением администрации Петропавловск-Камчатского городского округа от 27.04.2017 № 870



границы земельных участков, сведения о которых внесены в государственный кадастр недвижимости

Территории общего пользования:



зона парков, скверов, бульваров общего пользования



зона набережных



зона улично-дорожной сети

Границы размещения объектов капитального строительства:



зона размещения объектов спортивного назначения



зона объектов административного и делового назначения



зона объектов общественного питания и торгового обслуживания



зона объектов культурно-досугового назначения



зона объектов инженерной инфраструктуры



зона стоянок для легковых автомобилей

Линии, обозначающие дороги, улицы, проезды, объекты транспортной инфраструктуры



дороги, улицы и проезды

Иные элементы оформления




водная поверхность озера Култучное

						Проект внесения изменений в проект планировки территории части Центрального городского планировочного района Петропавловск-Камчатского городского округа, утвержденный постановлением администрации Петропавловск-Камчатского городского округа от 27.04.2017 № 870, и в проект межевания территории части Центрального городского планировочного района Петропавловск-Камчатского городского округа, утвержденный постановлением администрации Петропавловск-Камчатского городского округа от 13.02.2018 № 240 в части земельного участка с кадастровым номером 41:01:0010122:3866 с учетом границ оз. Малое Култучное			
Изм.	Кол.уч.	Лист	№ док.	Подпись	Дата	Проект планировки (Основная часть)	Стадия	Лист	Листов
							ПП	1	2
ИП		Куприянов Л.А.					ИП Куприянов Л.А.		
Вед. градостр.		Хабарова В.Г.				Чертеж границ зон планируемого размещения объектов капитального строительства (Фрагмент, М 1:2000)			
Градостр.		Гаупт В.А.							

Проект внесения изменений в проект планировки территории части Центрального городского планировочного района Петропавловск-Камчатского городского округа, утвержденный постановлением администрации Петропавловск-Камчатского городского округа от 27.04.2017 № 870, и в проект межевания территории части Центрального городского планировочного района Петропавловск-Камчатского городского округа, утвержденный постановлением администрации Петропавловск-Камчатского городского округа от 13.02.2018 № 240 в части земельного участка с кадастровым номером 41:01:0010122:3866 с учетом границ оз. Малое Култучное

**ЧЕРТЕЖ КРАСНЫХ ЛИНИЙ
(ФРАГМЕНТ, М 1:2000)**

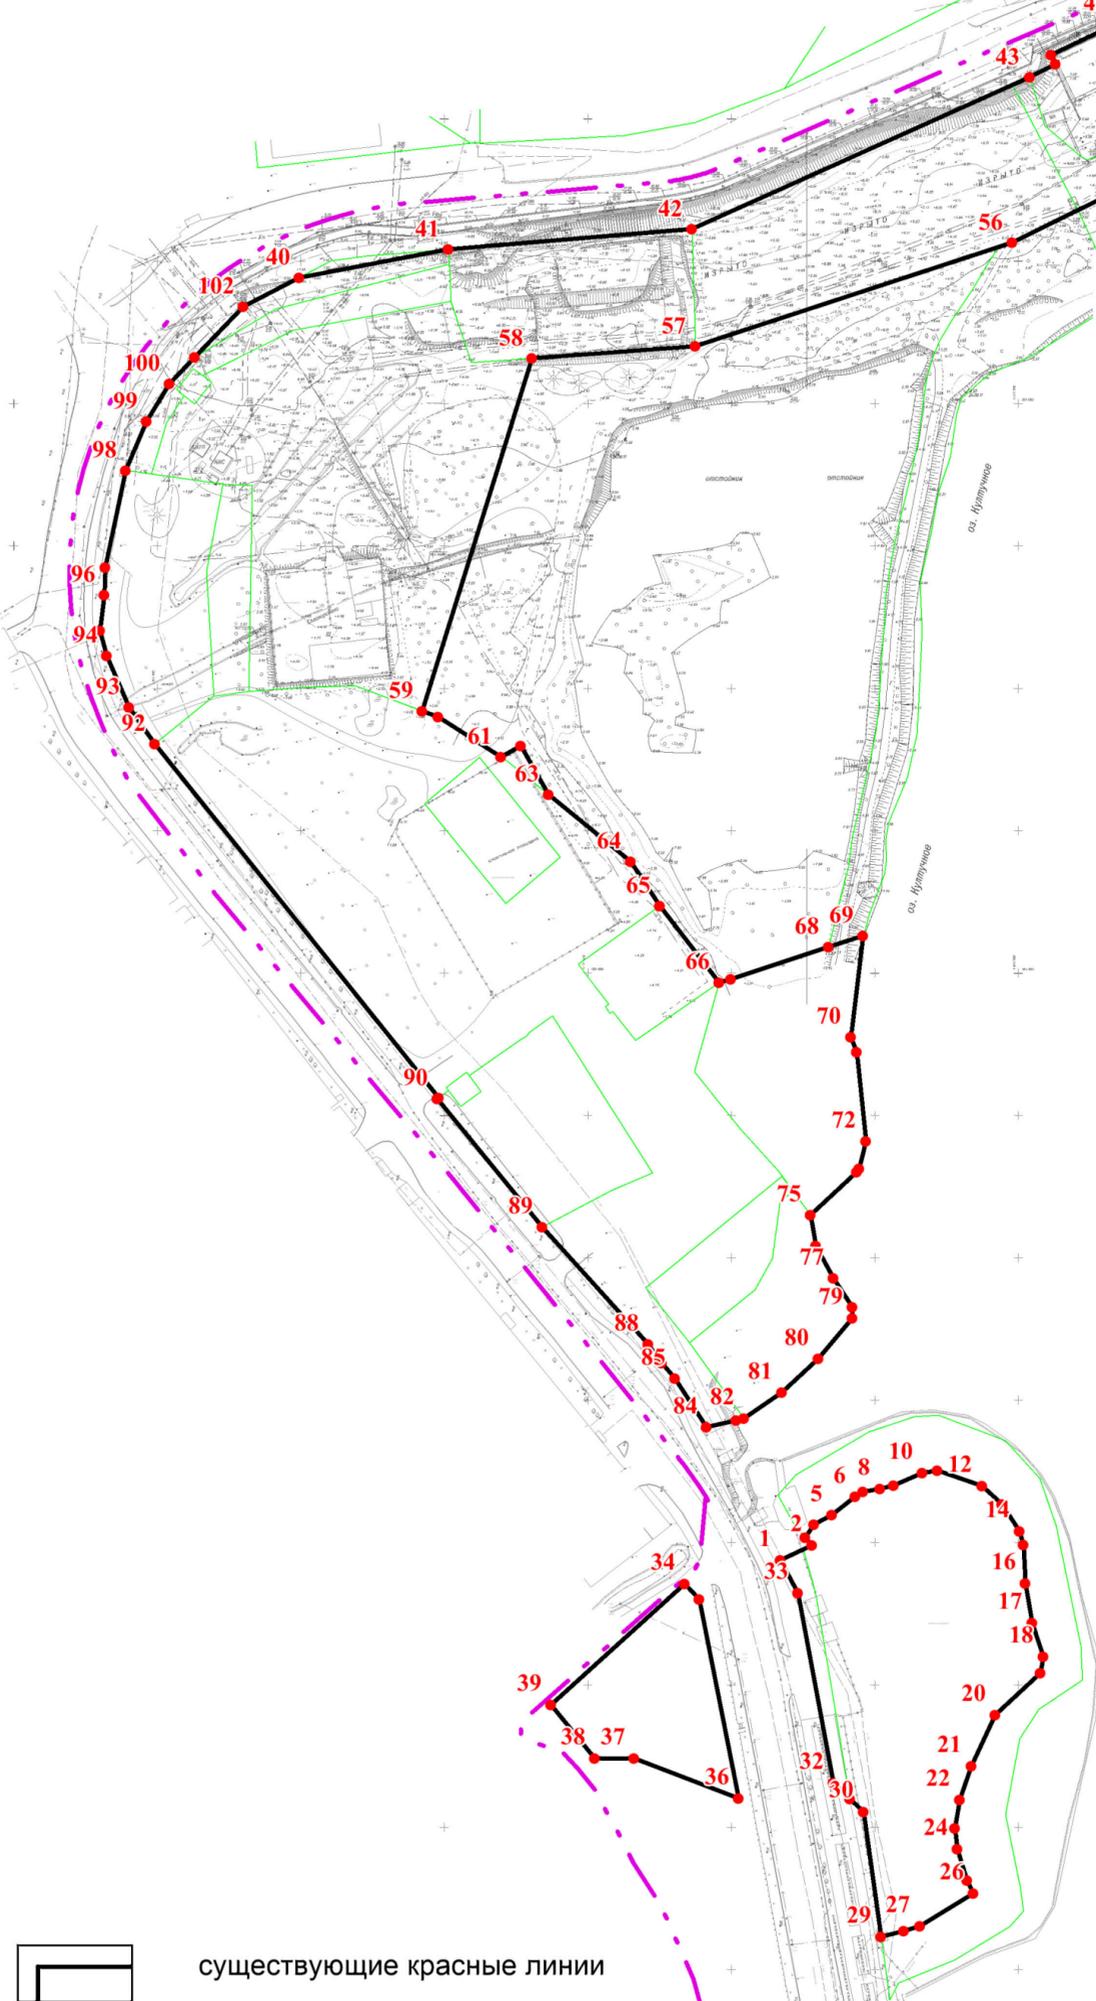

Каталог координат поворотных точек красных линий


№_тчка	X_м	Y_м
1	561 193,82	1 411 617,14
2	561 199,01	1 411 628,11
3	561 201,70	1 411 625,74
4	561 206,27	1 411 628,76
5	561 209,64	1 411 635,05
6	561 216,10	1 411 643,25
7	561 217,83	1 411 645,90
8	561 218,87	1 411 651,79
9	561 220,02	1 411 656,53
10	561 224,52	1 411 666,57
11	561 225,31	1 411 671,90
12	561 219,89	1 411 687,37
13	561 213,43	1 411 694,30
14	561 203,96	1 411 700,42
15	561 199,23	1 411 701,80
16	561 185,73	1 411 702,50
17	561 171,79	1 411 704,83
18	561 159,95	1 411 708,65
19	561 154,25	1 411 707,71
20	561 139,50	1 411 692,04
21	561 121,52	1 411 683,59
22	561 109,60	1 411 679,61
23	561 099,66	1 411 677,96
24	561 092,37	1 411 678,79
25	561 081,44	1 411 682,10
26	561 076,80	1 411 684,42
27	561 065,21	1 411 665,69
28	561 063,55	1 411 660,22
29	561 061,49	1 411 652,13
30	561 105,49	1 411 646,04
31	561 109,95	1 411 641,41
32	561 115,53	1 411 635,62
33	561 182,32	1 411 623,30
34	561 185,45	1 411 583,83
35	561 180,09	1 411 588,81
36	561 110,07	1 411 602,58
37	561 124,23	1 411 566,23
38	561 124,23	1 411 552,46
39	561 142,98	1 411 537,16
40	561 644,23	1 411 449,48
41	561 654,17	1 411 501,56
42	561 661,20	1 411 586,25
43	561 714,62	1 411 703,91
44	561 719,17	1 411 713,04
45	561 722,40	1 411 711,42
46	561 733,54	1 411 734,66
47	561 728,97	1 411 736,85
48	561 749,71	1 411 783,26
49	561 727,74	1 411 792,91
50	561 725,70	1 411 788,82
51	561 721,44	1 411 781,05
52	561 716,08	1 411 774,27
53	561 708,35	1 411 766,80
54	561 698,36	1 411 758,99
55	561 681,07	1 411 747,35
56	561 656,58	1 411 697,95
57	561 620,10	1 411 587,57
58	561 615,88	1 411 530,63
59	561 491,99	1 411 492,38
60	561 489,88	1 411 497,90
61	561 475,87	1 411 519,82
62	561 479,72	1 411 526,68
63	561 462,62	1 411 536,39
64	561 439,08	1 411 565,03
65	561 423,50	1 411 575,18
66	561 396,61	1 411 595,85
67	561 397,89	1 411 599,78
68	561 409,08	1 411 633,96
69	561 413,02	1 411 646,00
70	561 377,55	1 411 641,63
71	561 372,33	1 411 643,64
72	561 341,00	1 411 646,86
73	561 331,26	1 411 644,53
74	561 330,14	1 411 643,64
75	561 314,98	1 411 627,69
76	561 304,24	1 411 629,57
77	561 292,84	1 411 635,57
78	561 282,69	1 411 642,23
79	561 278,85	1 411 642,16
80	561 264,51	1 411 630,40
81	561 252,69	1 411 617,71
82	561 243,61	1 411 604,50
83	561 242,94	1 411 601,73
84	561 240,46	1 411 591,48
85	561 257,60	1 411 580,37
86	561 263,06	1 411 575,80
87	561 264,94	1 411 574,23
88	561 269,61	1 411 571,06
89	561 310,85	1 411 534,09
90	561 355,78	1 411 497,55
91	561 356,21	1 411 498,15
92	561 480,38	1 411 399,14
93	561 493,25	1 411 390,18
94	561 511,38	1 411 382,44
95	561 520,23	1 411 380,02
96	561 532,77	1 411 381,62
97	561 542,47	1 411 381,94
98	561 576,48	1 411 389,05
99	561 593,64	1 411 396,29
100	561 606,94	1 411 404,24
101	561 616,27	1 411 413,12
102	561 634,07	1 411 430,07

УСЛОВНЫЕ ОБОЗНАЧЕНИЯ

Границы и красные линии



граница проекта планировки территории, утвержденного постановлением администрации Петропавловск-Камчатского городского округа от 27.04.2017 № 870

 

существующие красные линии



границы земельных участков, сведения о которых внесены в государственный кадастр недвижимости



поворотная точка красной линии

15

номера поворотных точек красных линий

Изм.	Кол.уч.	Лист	Недоп.	Подпись	Дата	Проект внесения изменений в проект планировки территории части Центрального городского планировочного района Петропавловск-Камчатского городского округа, утвержденный постановлением администрации Петропавловск-Камчатского городского округа от 27.04.2017 № 870, и в проект межевания территории части Центрального городского планировочного района Петропавловск-Камчатского городского округа, утвержденный постановлением администрации Петропавловск-Камчатского городского округа от 13.02.2018 № 240 в части земельного участка с кадастровым номером 41:01:0010122:3866 с учетом границ оз. Малое Култучное			
ИП		Куприянов Л.А.				Проект планировки (Основная часть)	Стадия	Лист	Листов
Вед. градостр.		Хабарова В.Г.					ПП	2	2
Градостр.		Гаупт В.А.				Чертеж красных линий (Фрагмент, М 1:2000)	ИП Куприянов Л.А.		