


Составлено: Зинд
Зинорская О.В

План благоустройства дворовой территории по адресу : город
Петропавловск-Камчатский, проспект Победы, д.7. В рамках Муниципальной
программы Комфортная городская среда"

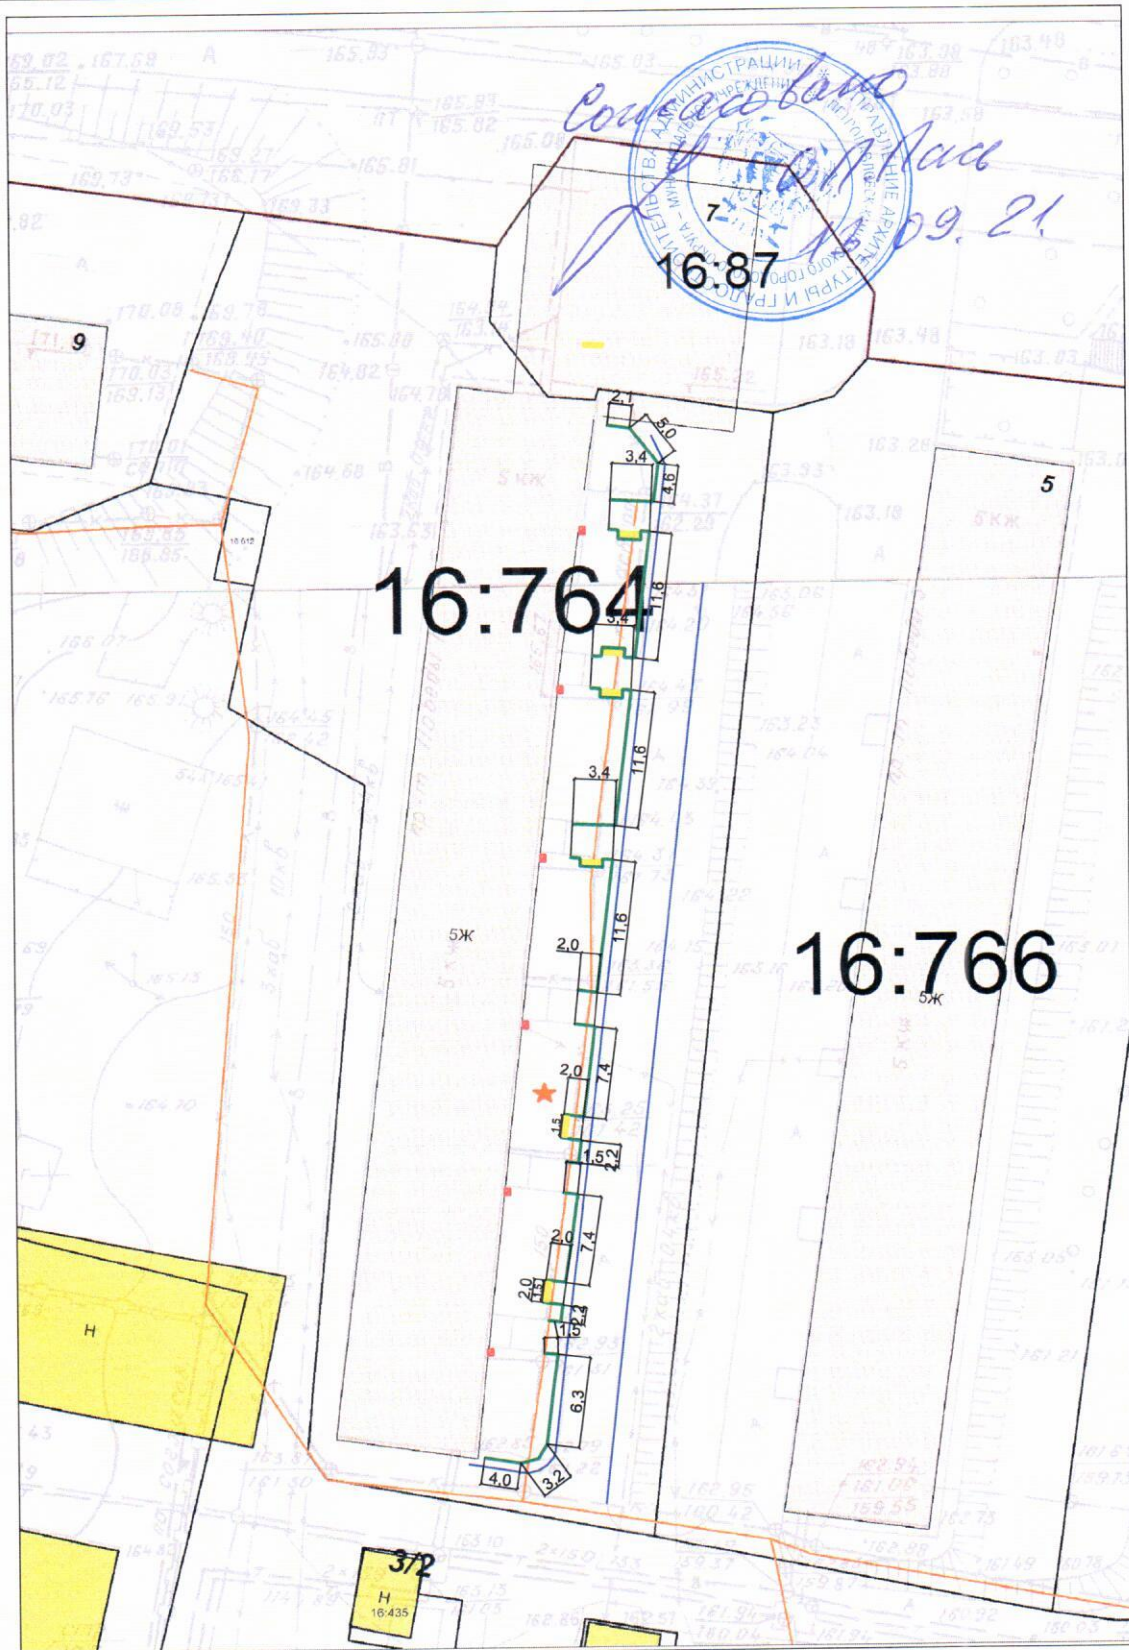

- | | |
|---|--|
|  Основной перечень |  Дополнительный перечень |
|  Скамейка - 6 шт. |  Ограждение полисадников - 128 м.п. |
|  Урна - 6 шт. |  озеленение - ель 1 шт. |