

# Дизайн-проект благоустройства придомовой территории

г. Петропавловск-Камчатский, ул. Владивостокская, 10

Согласовано:  
 Ген. директор ООО «УП» *Борисов*  
 Шиманова И.А. *Шиманова И.А.*




1	Придомовой проезд		288,0 м2
2	Бордюры БР 100.30.18		100,0 м.п.
3	Бордюры БР 100.20.8		38,5 м.п.
4	Ограждение палисадников		88,0 м.п.
5	Скамья-диван		4 шт
6	Кустарники		10 шт

## План работы:

1. Асфальтирование придомового проезда
2. Устройство ограждения палисадников
3. Посадка кустарников
4. Установка скамеек-диванов

Согласовано:  
 Представитель  
 собственников *Ильина Е.А. Ильина*

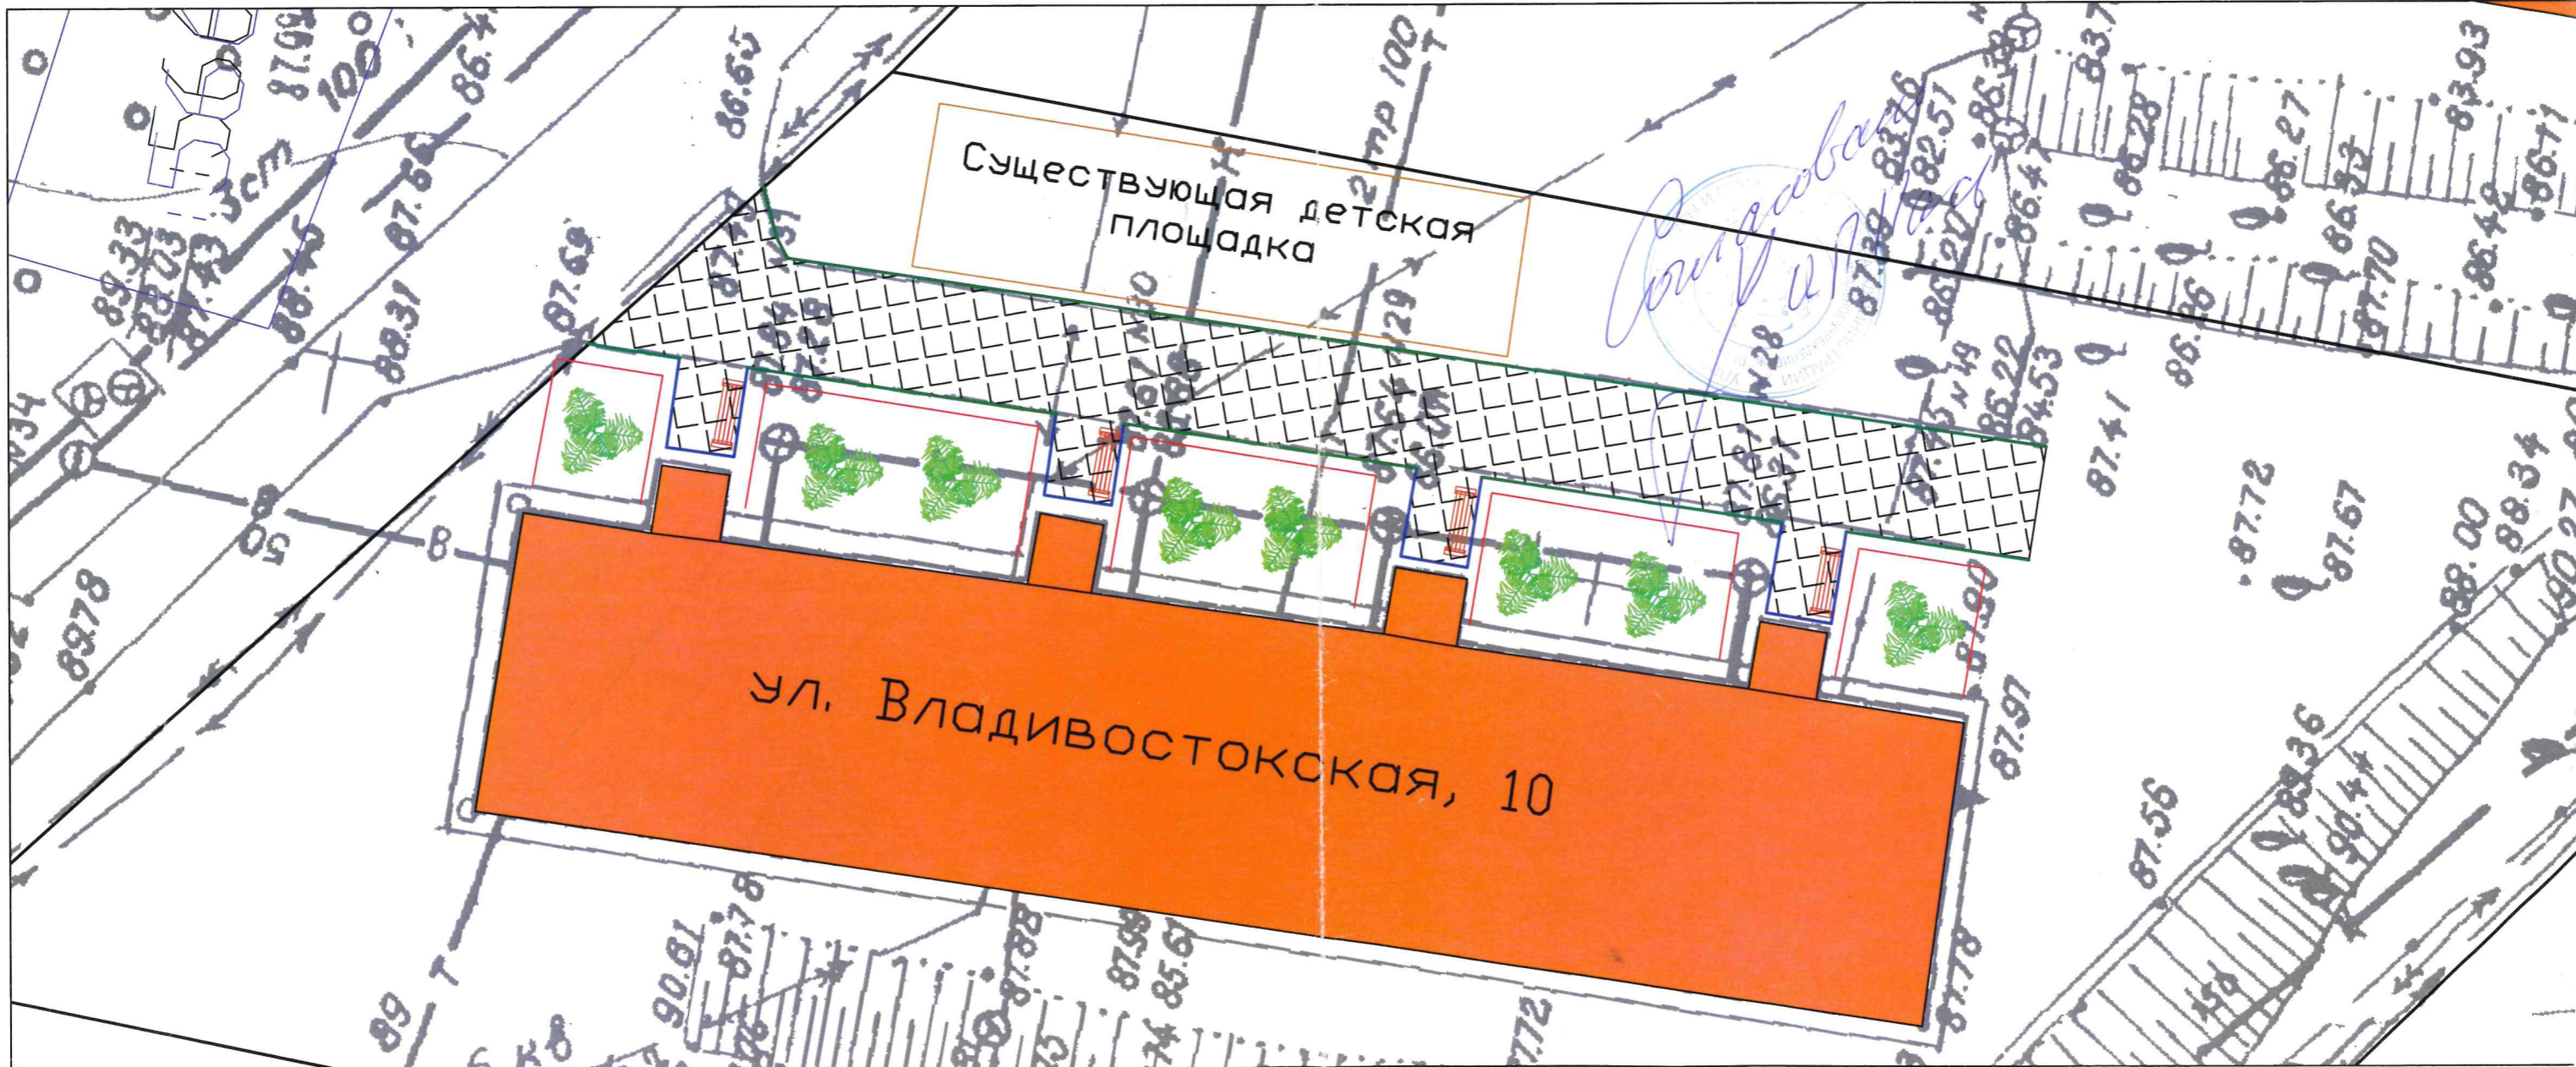

Резерв