
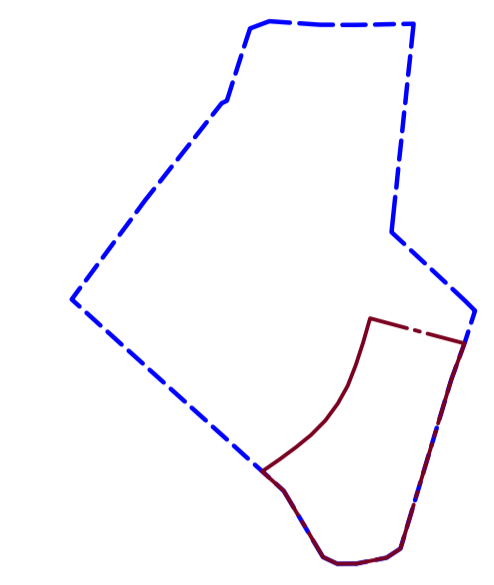


Проект планировки территории и проект межевания территории части квартала № 3 планировочного подрайона 3.1.1. деловое ядро центра городского планировочного района - северного городского планировочного района в Петропавловск-Камчатском городском округе

Чертеж красных линий

Схема элемента планировочной структуры

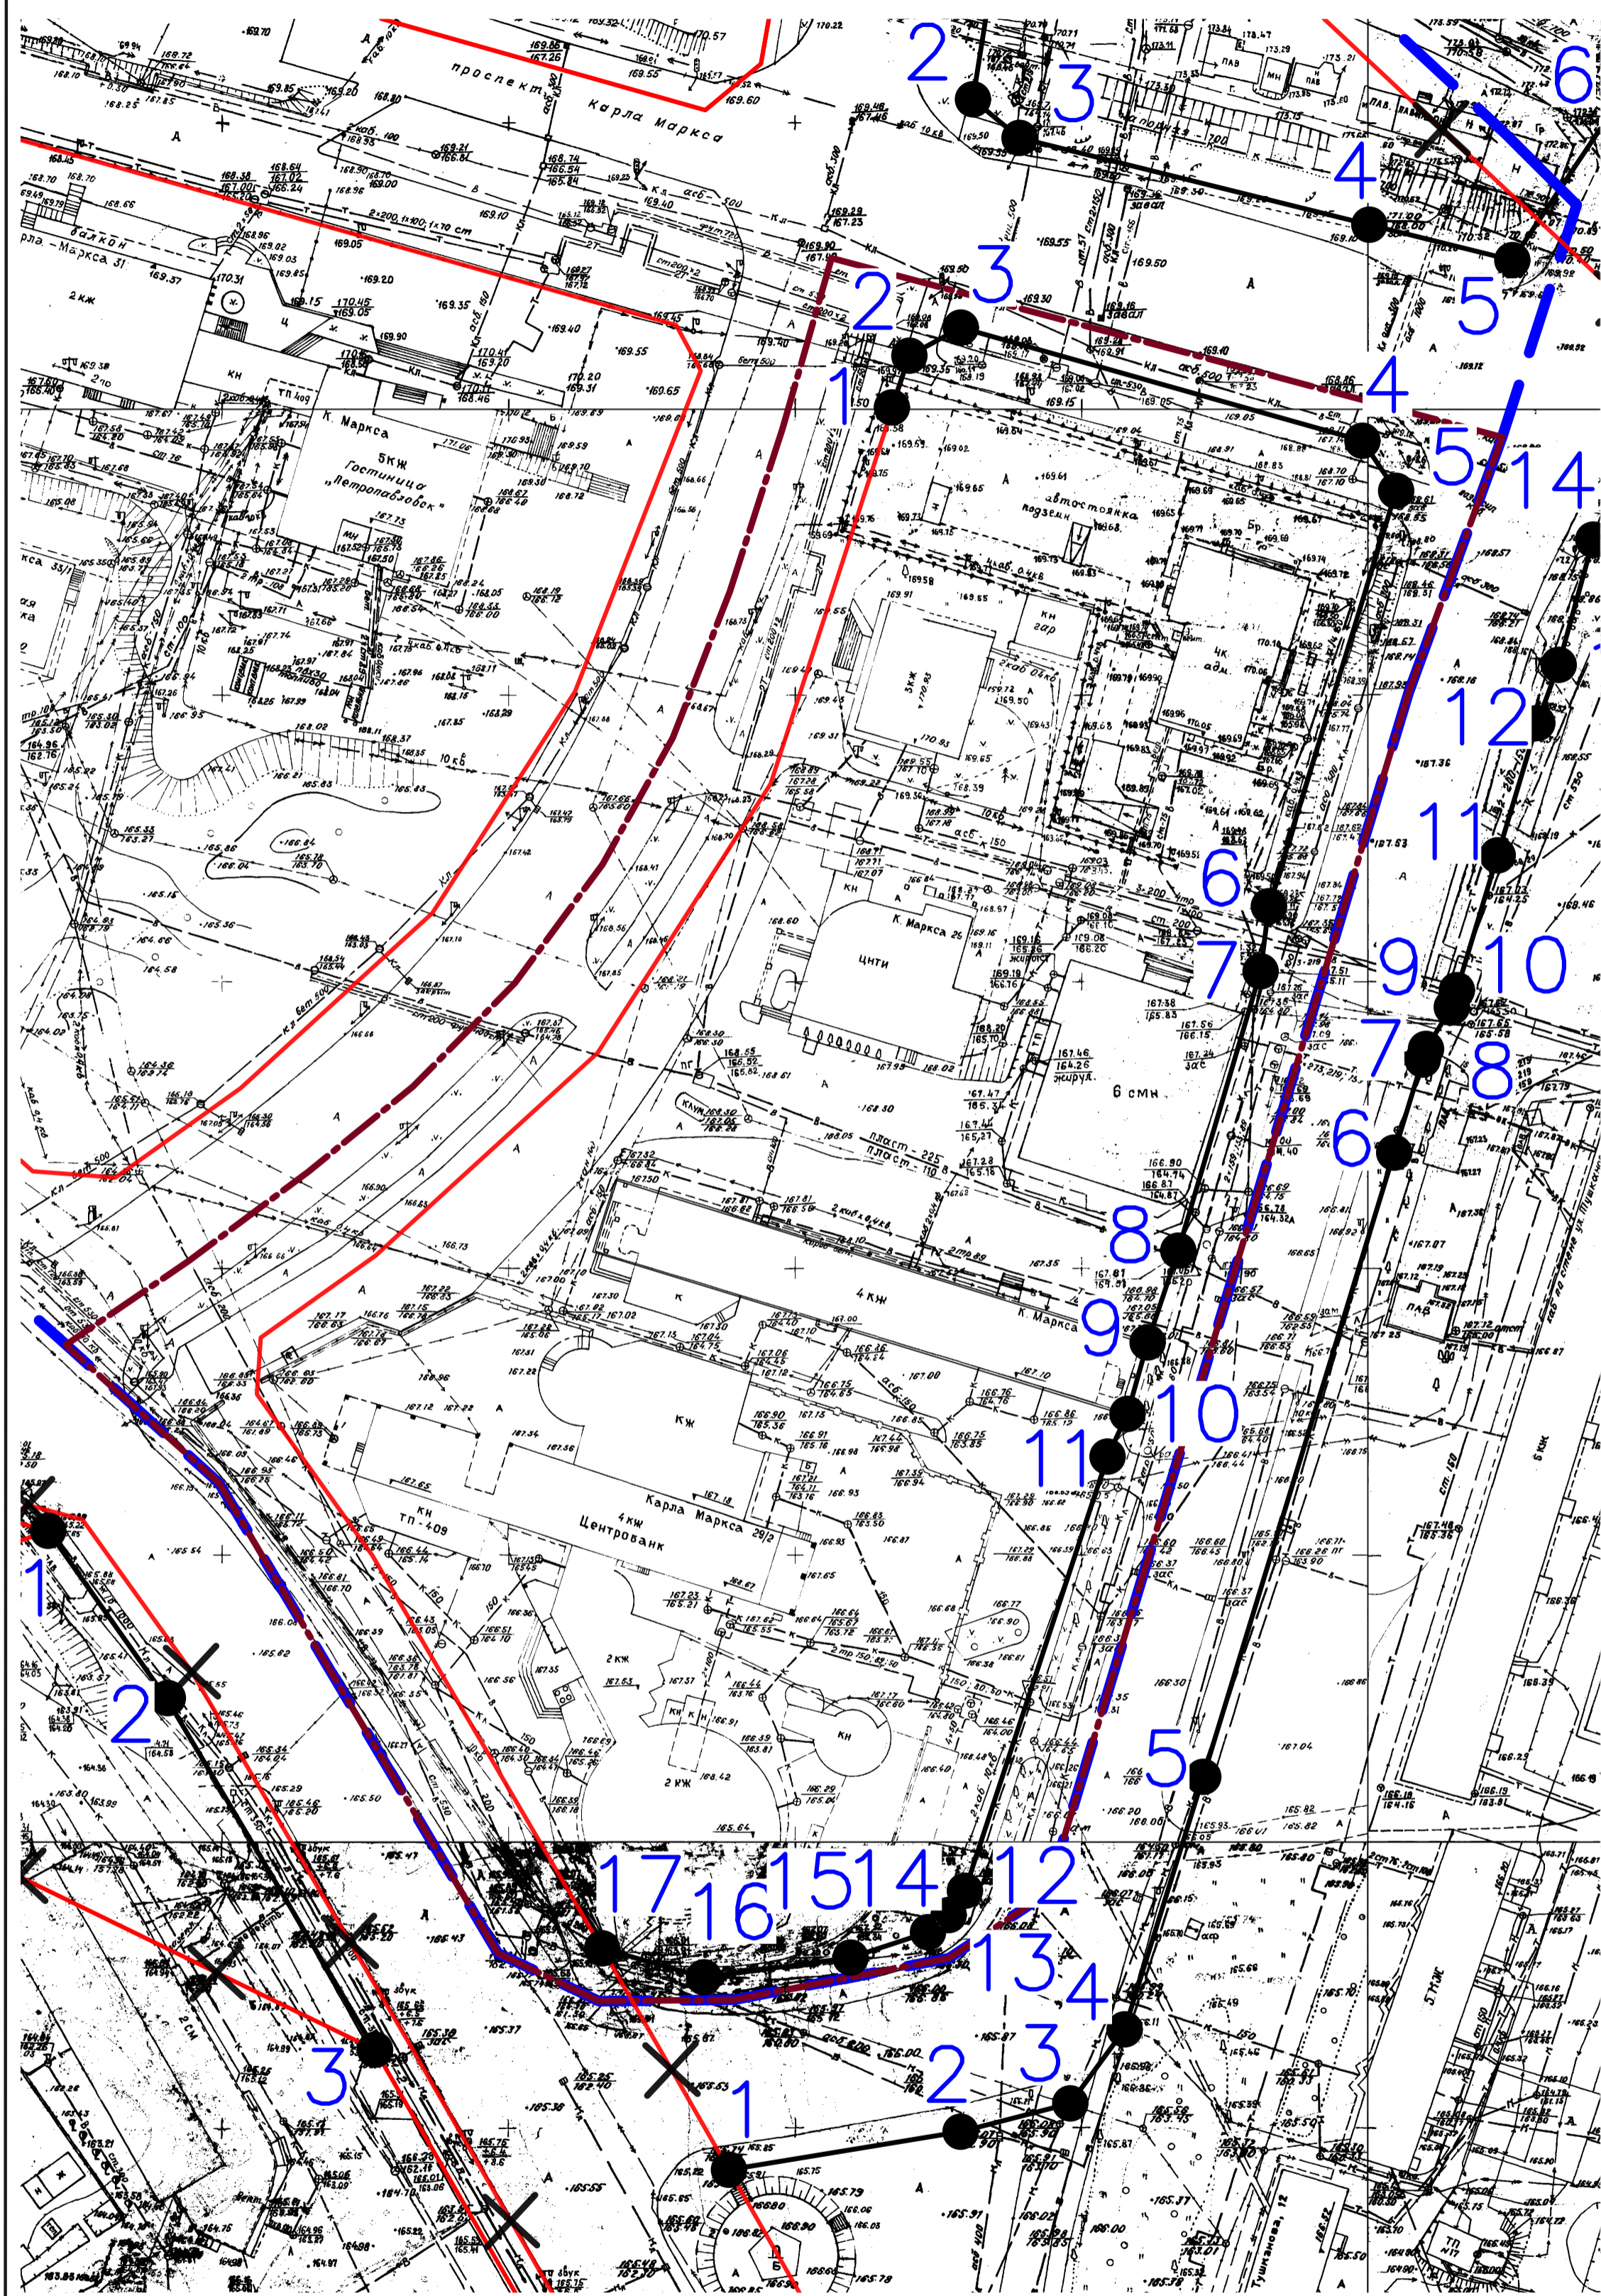

- Условные обозначения**
- границы территории, в отношении которой осуществляется подготовка документации по планировке территории
  - - - граница существующего элемента планировочной структуры
  - красные линии установленные
  - - - красные линии устанавливаемые
  - X отменяемые красные линии
  - 10 номера характерных точек устанавливаемых красных линий

ПРОЕКТ ПЛАНИРОВКИ ТЕРРИТОРИИ И ПРОЕКТ МЕЖЕВАНИЯ ТЕРРИТОРИИ ЧАСТИ КВАРТАЛА № 3 ПЛАНИРОВОЧНОГО ПОДРАЙОНА 3.1.1. ДЕЛОВОЕ ЯДРО ЦЕНТРА ГОРОДСКОГО ПЛАНИРОВОЧНОГО РАЙОНА - СЕВЕРНОГО ГОРОДСКОГО ПЛАНИРОВОЧНОГО РАЙОНА В ПЕТРОПАВЛОВСК-КАМЧАТСКОМ ГОРОДСКОМ ОКРУГЕ							
Изм.	Кол. уч.	Лист № док.	Подп.	Дата			
				08.23	Основная часть проекта планировки территории		
				08.23			
Чертеж красных линий М 1:1000					Стадия	Лист	Листов
					П	16	33
					ООО "ДАК"		