

Оповещение о начале публичных слушаний

На публичные слушания представляется:

Проект планировки территории, содержащий проект межевания территории для размещения линейного объекта «Канатная дорога на сопке «Мишенная» в г. Петропавловске-Камчатском с благоустройством территории» (далее – проект)

(наименование проекта)

Перечень информационных материалов по проекту публичных слушаний:

1. Чертеж межевания территории

Информационные материалы по проекту публичных слушаний представлены на экспозиции по адресу:

город Петропавловск-Камчатский, улица Советская, дом 22, в холле Управления архитектуры и градостроительства администрации Петропавловск-Камчатского городского округа (этаж 3).

Оповещение дополнительно распространено на информационных стендах: около здания на улице Советская, дом 22; около здания администрации Петропавловск-Камчатского городского округа; в местах массового скопления граждан, установленных Постановлением администрации Петропавловск-Камчатского городского округа от 12.02.2021 № 183, (МАУ «Расчетно-кассовый центр» адреса: проспект 50 лет Октября, д. 25а); в Федеральной государственной информационной системе «Единый портал государственных и муниципальных услуг (функций)» (далее - единый портал); а также в иных местах: на остановочных павильонах общественного транспорта «Озерновская Коса» и «Озеро Култучное».

(информационные стенды, размещенные около здания организатора публичных слушаний, оповещение в местах массового скопления граждан и т.д.)

Экспозиция открыта:

с 23.08.2024 по 28.08.2024

Часы работы:

понедельник – четверг с 9⁰⁰ до 17⁰⁰ часов, пятница с 9⁰⁰ до 16⁰⁰ часов (перерыв с 13⁰⁰ до 14⁰⁰ часов). В ходе работы экспозиции проводится консультирование посетителей экспозиции, распространение информационных материалов о проекте, подлежащем рассмотрению на публичных слушаниях.

Публичные слушания состоятся:

28.08.2024 в 16⁰⁰ часов по адресу: город Петропавловск-Камчатский, улица Ленинская, дом 14, кабинет № 404 здания администрации Петропавловск-Камчатского городского округа, в порядке, установленном Решением Городской Думы Петропавловск-Камчатского городского округа от 28.04.2014 № 211-нд «О публичных слушаниях в Петропавловск-Камчатском городском округе».

Время начала регистрации участников:

в 15³⁰ часов (не позднее чем за 30 минут до начала публичных слушаний).

В период публичных слушаний (со дня опубликования постановления Главы Петропавловск-Камчатского городского округа о назначении публичных слушаний до дня проведения собрания участников публичных слушаний включительно) участники публичных слушаний имеют право внести свои предложения и замечания по обсуждаемому проекту посредством:


- 1) записи в книге (журнале) учета посетителей экспозиции проекта, подлежащего рассмотрению на публичных слушаниях;
- 2) в письменной форме или в форме электронного документа в адрес организатора публичных слушаний;
- 3) в письменной или устной форме в ходе проведения публичных слушаний;
- 4) посредством обратной связи на едином портале.

Контакты организатора публичных слушаний:

Организационный комитет, адрес: город Петропавловск-Камчатский, улица Советская, дом 22, телефон (4152) 30-31-00 (доб. 33-00), факс (4152) 30-25-96. e-mail: ATsytsorina@pkgo.ru

Проект и информационные материалы к нему:

будут размещены на сайте администрации Петропавловск-Камчатского городского округа в информационно-телекоммуникационной сети «Интернет» по адресу: «<http://www.pkgo.ru/>», раздел Новости/Публичные слушания, общественные слушания/Объявления о слушаниях и на сайте Городской Думы Петропавловск-Камчатского городского округа «<http://www.duma.pkgo.ru/>», раздел Деятельность/Заседания Городской Думы/Публичные слушания, а также на едином портале по адресу: «<https://pos.gosuslugi.ru/>», раздел Общественные обсуждения и публичные слушания.

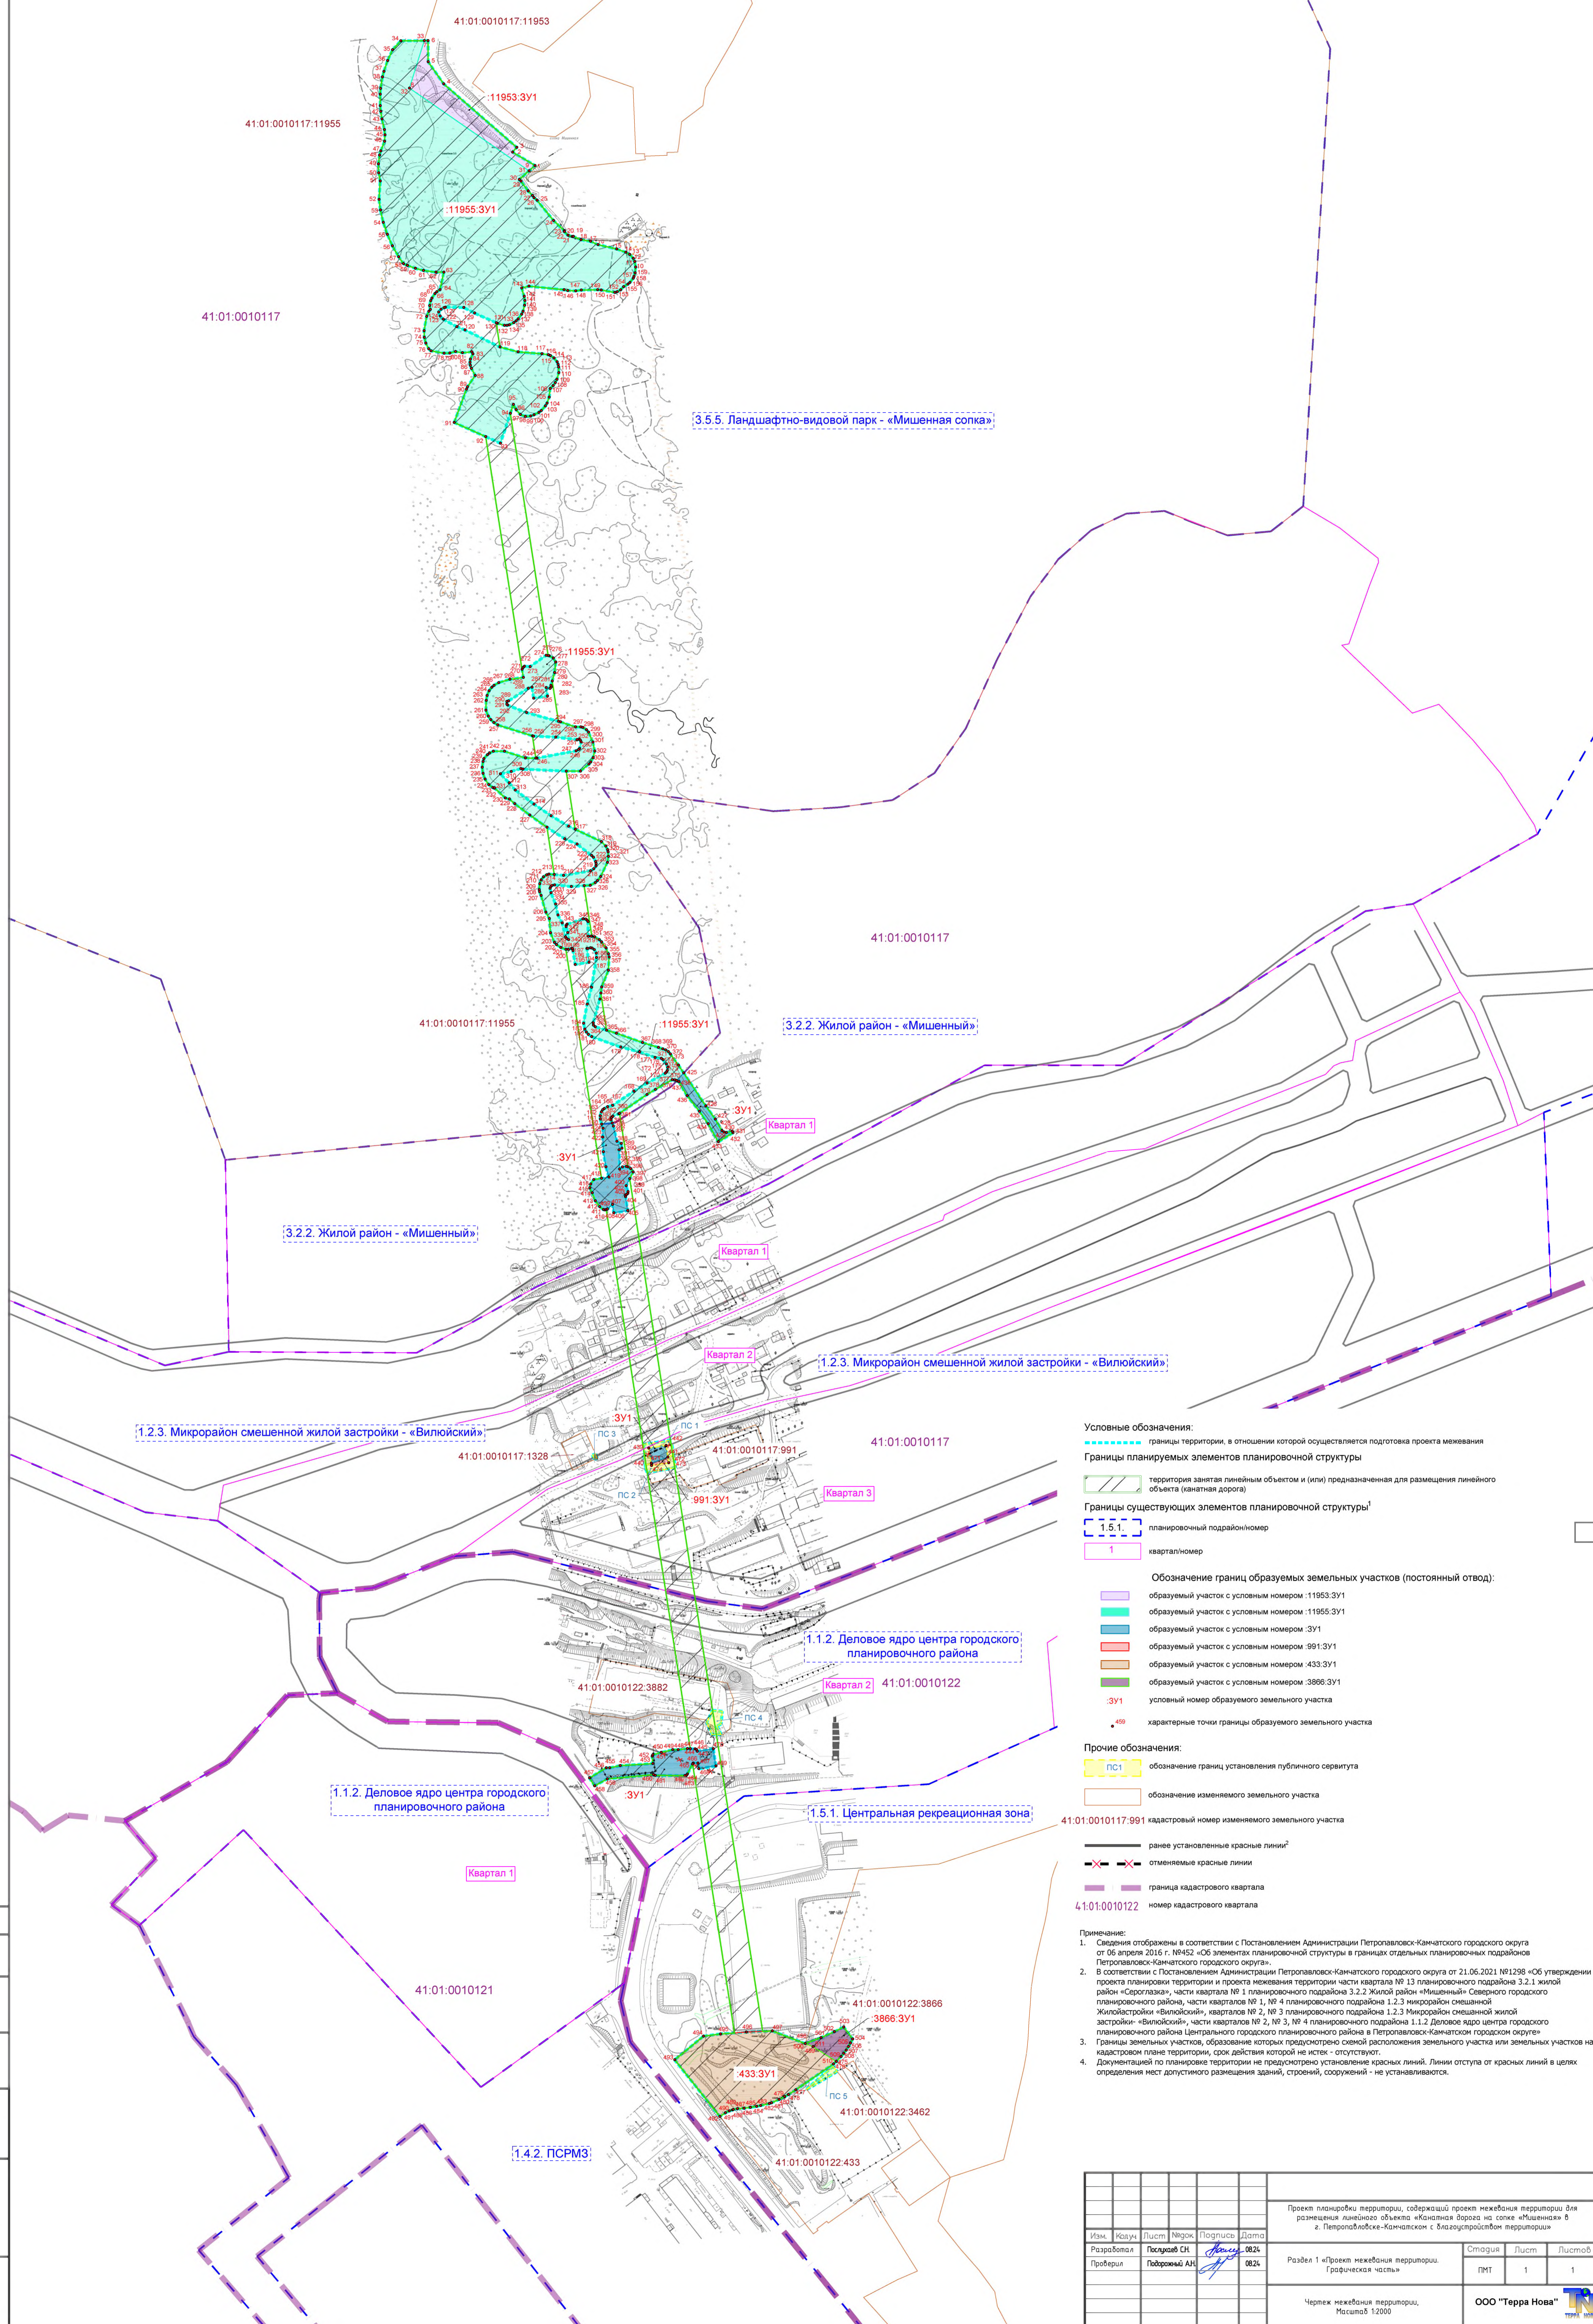

- Условные обозначения:**
- границы территории, в отношении которой осуществляется подготовка проекта межевания
 - границы планируемых элементов планировочной структуры
 - территория занятая линейным объектом и (или) предназначенная для размещения линейного объекта (канатная дорога)
 - границы существующих элементов планировочной структуры¹
 - 1.5.1. планировочный подрайон/номер
 - 1 квартал/номер
 - Обозначение границ образуемых земельных участков (постоянный отвод):
 - образуемый участок с условным номером :11953.ЗУ1
 - образуемый участок с условным номером :11955.ЗУ1
 - образуемый участок с условным номером :ЗУ1
 - образуемый участок с условным номером :991.ЗУ1
 - образуемый участок с условным номером :433.ЗУ1
 - образуемый участок с условным номером :3866.ЗУ1
 - :ЗУ1 условный номер образуемого земельного участка
 - 499 характерные точки границы образуемого земельного участка
 - Прочие обозначения:
 - пс1 обозначение границ установления публичного сервитута
 - обозначение изменяемого земельного участка
 - 41:01:0010117:991 кадастровый номер изменяемого земельного участка
 - ранее установленные красные линии²
 - отменяемые красные линии
 - граница кадастрового квартала
 - 41:01:0010122 номер кадастрового квартала

Примечание:

- Сведения отображены в соответствии с Постановлением Администрации Петропавловск-Камчатского городского округа от 06 апреля 2015 г. №452 «Об элементах планировочной структуры в границах отдельных планировочных подрайонов Петропавловск-Камчатского городского округа».
- В соответствии с Постановлением Администрации Петропавловск-Камчатского городского округа от 21.06.2021 №1298 «Об утверждении проекта планировки территории и проекта межевания территории части квартала № 13 планировочного подрайона 3.2.1 жилой район «Саргылга», части квартала № 1 планировочного подрайона 3.2.2 Жилой район «Мишенный» Северного городского планировочного района, части кварталов № 1, № 4 планировочного подрайона 1.2.3 микрорайон смешенной Жилой застройки «Вилкойский», кварталов № 2, № 3, № 4 планировочного подрайона 1.2.3 Микрорайон смешенной жилой застройки «Вилкойский», части кварталов № 2, № 3, № 4 планировочного подрайона 1.1.2 Деловое ядро центра городского планировочного района Центрального городского планировочного района в Петропавловск-Камчатском городском округе».
- Границы земельных участков, образование которых предусмотрено схемой расположения земельного участка или земельных участков на кадастровом плане территории, срок действия которой не истек - отсутствуют.
- Документацией по планировке территории не предусмотрено установление красных линий. Линии отступа от красных линий в целях определения мест допустимого размещения зданий, строений, сооружений - не устанавливаются.

Проект планировки территории, содержащий проект межевания территории для размещения линейного объекта «Канатная дорога на сопке «Мишенная в г. Петропавловске-Камчатском с благоустройством территории»						Страница	Лист	Листов
Изм.	Кол.	Лист	Наим.	Подпись	Дата	Раздел 1 «Проект межевания территории. Графическая часть»	1	1
Разработал	Пославко С.Н.				08.24			
Проверил	Губарев А.Н.				08.24	Чертеж межевания территории, Масштаб 1:2000		ООО «Терра Нова»