



## ГАЗЕТА ПЕТРОПАВЛОВСК-КАМЧАТСКОГО ГОРОДСКОГО ОКРУГА

ГЛАВА  
ПЕТРОПАВЛОВСК-КАМЧАТСКОГО ГОРОДСКОГО ОКРУГА

### ПОСТАНОВЛЕНИЕ

От 07.11.2018 г. № 83

#### **О предоставлении разрешения на отклонение от предельных параметров разрешенного строительства объекта капитального строительства «Группа смешанной жилой застройки по ул. Кутузова в Петропавловск-Камчатском городском округе» на земельном участке с кадастровым номером 41:01:0010125:1897**

В соответствии с частью 14 статьи 28 Федерального закона от 13.07.2015 № 212-ФЗ «О свободном порте Владивосток», статьей 40 Градостроительного кодекса Российской Федерации, на основании рекомендаций комиссии по землепользованию и застройке Петропавловск-Камчатского городского округа от 26.10.2018 о предоставлении разрешения на отклонение от предельных параметров разрешенного строительства объекта капитального строительства

ПОСТАНОВЛЯЮ:

1. Предоставить разрешение на отклонение от предельных параметров разрешенного строительства объекта капитального строительства «Группа смешанной жилой застройки по ул. Кутузова в Петропавловск-Камчатском городском округе» на земельном участке с кадастровым номером 41:01:0010125:1897, а именно:

- без отступа от восточной границы земельного участка согласно чертежу градостроительного плана земельного участка № гп 41-301-000-188 от 17.10.2017, утвержденного приказом Управления архитектуры, градостроительства и земельных отношений администрации Петропавловск-Камчатского городского округа от 23.10.2017 № 564/17.

2. Управлению делами администрации Петропавловск-Камчатского городского округа опубликовать настоящее постановление в газете «Град Петра и Павла» и разместить на официальном сайте администрации Петропавловск-Камчатского городского округа в информационно-телекоммуникационной сети «Интернет».

Глава

*Петропавловск-Камчатского городского округа*  
**В.Ю. Иваненко**

ГЛАВА  
ПЕТРОПАВЛОВСК-КАМЧАТСКОГО ГОРОДСКОГО ОКРУГА

### ПОСТАНОВЛЕНИЕ

От 07.11.2018 г. № 84

#### **О предоставлении разрешения на отклонение от предельных параметров разрешенного строительства объекта капитального строительства «Группа смешанной жилой застройки по ул. Кутузова в Петропавловск-Камчатском городском округе» на земельном участке с кадастровым номером 41:01:0010125:1889**

В соответствии с частью 14 статьи 28 Федерального закона от 13.07.2015 № 212-ФЗ «О свободном порте Владивосток», статьей 40 Градостроительного кодекса Российской Федерации, на основании рекомендаций комиссии по землепользованию и застройке Петропавловск-Камчатского городского округа от 26.10.2018 о предоставлении разрешения на отклонение от предельных параметров разрешенного строительства объекта капитального строительства

ПОСТАНОВЛЯЮ:

1. Предоставить разрешение на отклонение от предельных параметров разрешенного строительства объекта капитального строительства «Группа смешанной жилой застройки по ул. Кутузова в Петропавловск-Камчатском городском округе» на земельном участке с кадастровым номером 41:01:0010125:1889, а именно:

- без отступа от восточной границы земельного участка согласно чертежу градостроительного плана земельного участка № гп 41-301-000-186 от 17.10.2017, утвержденного приказом Управления архитектуры, градостроительства и земельных отношений администрации Петропавловск-Камчатского городского округа от 23.10.2017 № 566/17.

2. Управлению делами администрации Петропавловск-Камчатского городского округа опубликовать настоящее постановление в газете «Град Петра и Павла» и разместить на официальном сайте администрации Петропавловск-Камчатского городского округа в информационно-телекоммуникационной сети «Интернет».

Глава

*Петропавловск-Камчатского городского округа*  
**В.Ю. Иваненко**

АДМИНИСТРАЦИЯ  
ПЕТРОПАВЛОВСК-КАМЧАТСКОГО ГОРОДСКОГО ОКРУГА

### ПОСТАНОВЛЕНИЕ

07.11.2018 г. № 2290

#### **О проведении открытого аукциона на право заключения договора аренды земельного участка кадастровый номер 41:01:0010128:4324, расположенного по улице Краснофлотская, для индивидуального жилищного строительства**

Руководствуясь статьями 39.11, 39.6 и пунктом 7 статьи 39.18 Земельного кодекса Российской Федерации,

ПОСТАНОВЛЯЮ:

1. Провести открытый аукцион на право заключения договора аренды земельного участка кадастровый номер 41:01:0010128:4324, местоположение: Камчатский край, г. Петропавловск-Камчатский, ул. Краснофлотская, площадью 0,0505 га.

Цель использования земельного участка: для индивидуального жилищного строительства.

Вид разрешенного использования: земельные участки отдельно стоящих многоквартирных и двухквартирных домов.

Категория земель: земли населенных пунктов.

2. Управлению архитектуры, градостроительства и земельных отношений администрации Петропавловск-Камчатского городского округа:

2.1 выступить организатором открытого аукциона на право заключения договора аренды земельного участка, указанного в пункте 1 настоящего постановления;

2.2 разместить извещение о проведении открытого аукциона на право заключения договора аренды земельного участка, указанного в пункте 1 настоящего постановления, на официальном сайте Российской Федерации в информационно-телекоммуникационной сети «Интернет» по адресу <http://www.torgi.gov.ru/>, на официальном сайте администрации Петропавловск-Камчатского городского округа в сети «Интернет» по адресу: «<http://www.pkgo.ru/>» и в газете «Град Петра и Павла» не менее чем за тридцать дней до дня проведения аукциона.

3. Начальная цена предмета аукциона на право заключения договора аренды земельного участка, указанного в пункте 1 настоящего постановления, устанавливается в размере ежегодной арендной платы, определенной в соответствии с Федеральным законом от 29.07.1998 № 135-ФЗ «Об оценочной деятельности в Российской Федерации».

4. Контроль за исполнением настоящего постановления возложить на руководителя Управления архитектуры, градостроительства и земельных отношений администрации Петропавловск-Камчатского городского округа.

Глава

*Петропавловск-Камчатского городского округа*  
**В.Ю. Иваненко**

АДМИНИСТРАЦИЯ  
ПЕТРОПАВЛОВСК-КАМЧАТСКОГО ГОРОДСКОГО ОКРУГА

### ПОСТАНОВЛЕНИЕ

07.11.2018 г. № 2291

#### **О проведении открытого аукциона на право заключения договора аренды земельного участка кадастровый номер 41:01:0010109:1801, расположенного по улице Заозерная, для строительства индивидуального жилого дома**

Руководствуясь статьями 39.6, 39.11, 39.18 Земельного кодекса Российской Федерации,

ПОСТАНОВЛЯЮ:

1. Провести открытый аукцион на право заключения договора аренды земельного участка кадастровый номер 41:01:0010109:1801, адрес: Камчатский край, г. Петропавловск-Камчатский, ул. Заозерная, площадью 0,0893 га.

Цель использования земельного участка: для строительства индивидуального жилого дома.

Вид разрешенного использования: земельные участки отдельно стоящих многоквартирных и двухквартирных домов.

Категория земель: земли населенных пунктов.

2. Управлению архитектуры, градостроительства и земельных отношений администрации Петропавловск-Камчатского городского округа:

2.1 выступить организатором открытого аукциона на право заключения договора аренды земельного участка, указанного в пункте 1 настоящего постановления;

2.2 разместить извещение о проведении открытого аукциона на право заключения договора аренды земельного участка, указанного в пункте 1 настоящего постановления, на официальном сайте Российской Федерации в информационно-телекоммуникационной сети «Интернет» по адресу <http://www.torgi.gov.ru/>, на официальном сайте администрации Петропавловск-Камчатского городского округа в сети «Интернет» по адресу: «<http://www.pkgo.ru/>» и в газете «Град Петра и Павла» не менее чем за тридцать дней до дня проведения аукциона.

3. Начальная цена предмета аукциона на право заключения договора аренды земельного участка, указанного в пункте 1 настоящего постановления, устанавливается в размере ежегодной арендной платы, определенной по результатам рыночной оценки, в соответствии с Федеральным законом от 29.07.1998 № 135-ФЗ «Об оценочной деятельности в Российской Федерации».

4. Контроль за исполнением настоящего постановления возложить на руководителя Управления архитектуры, градостроительства и земельных отношений администрации Петропавловск-Камчатского городского округа.

Глава

*Петропавловск-Камчатского городского округа*  
**В.Ю. Иваненко**

АДМИНИСТРАЦИЯ  
ПЕТРОПАВЛОВСК-КАМЧАТСКОГО ГОРОДСКОГО ОКРУГА

### ПОСТАНОВЛЕНИЕ

09.11.2018 г. № 2298

#### **О принятии решения о подготовке проекта межевания территории части квартала № 10 планировочного подрайона 3.2.2. Жилой район – «Мишенный» (в районе проспекта 50 лет Октября, улицы Автомобилистов) Северного городского планировочного района в Петропавловск-Камчатском городском округе**

Руководствуясь статьями 43, 45, 46 Градостроительного кодекса Российской Федерации, в соответствии со статьей 28 Федерального закона от 13.07.2015 № 212-ФЗ «О свободном порте Владивосток», решением Городской Думы Петропавловск-Камчатского городского округа от 23.12.2009 № 697-р «О корректировке генерального плана

Петропавловск-Камчатского городского округа и утверждении его в новой редакции», Решением Городской Думы Петропавловск-Камчатского городского округа от 12.10.2010 № 294-нд «О Правилах землепользования и застройки Петропавловск-Камчатского городского округа», постановлением администрации Петропавловск-Камчатского городского округа от 06.04.2016 № 452 «Об элементах планировочной структуры в границах отдельных планировочных подрайонов Петропавловск-Камчатского городского округа»,

ПОСТАНОВЛЯЮ:

1. Принять решение о подготовке проекта межевания территории части квартала № 10 планировочного подрайона 3.2.2. Жилой район – «Мишенный» (в районе проспекта 50 лет Октября, улицы Автомобилистов) Северного городского района в Петропавловск-Камчатском городском округе (далее – решение о подготовке документации по планировке территории) в границах согласно приложению.

2. со дня опубликования решения о подготовке документации по планировке территории физические или юридические лица вправе представить в Управление архитектуры, градостроительства и земельных отношений администрации Петропавловск-Камчатского городского округа свои предложения о порядке, сроках подготовки и содержании документации по планировке территории. Предложения принимаются по адресу: город Петропавловск-Камчатский, улица Советская, дом № 22, телефон: 8 (4152) 30-31-00 (доб. 3250). Режим работы: понедельник – четверг с 09<sup>00</sup> до 17<sup>00</sup> часов, пятница с 09<sup>00</sup> до 16<sup>00</sup> часов (перерыв с 13<sup>00</sup> до 14<sup>00</sup> часов). Адрес электронной почты – uagzo@pkgo.ru.

3. Управлению делами администрации Петропавловск-Камчатского городского округа в течение трех дней со дня принятия настоящего постановления опубликовать его в газете «Град Петра и Павла» и разместить на официальном сайте администрации Петропавловск-Камчатского городского округа в информационно-телекоммуникационной сети «Интернет».


4. Контроль за исполнением настоящего постановления возложить на руководителя Управления архитектуры, градостроительства и земельных отношений администрации Петропавловск-Камчатского городского округа.

Глава

Петропавловск-Камчатского городского округа  
В.Ю. Иваненко

Приложение  
к постановлению администрации  
Петропавловск-Камчатского  
городского округа  
от 09.11.2018 № 2298

**Границы проекта межевания территории  
части квартала № 10 планировочного подрайона 3.2.2.  
Жилой район – «Мишенный» (в районе проспекта 50 лет  
Октября, улицы Автомобилистов) Северного городского  
планировочного района в Петропавловск-Камчатском  
городском округе**

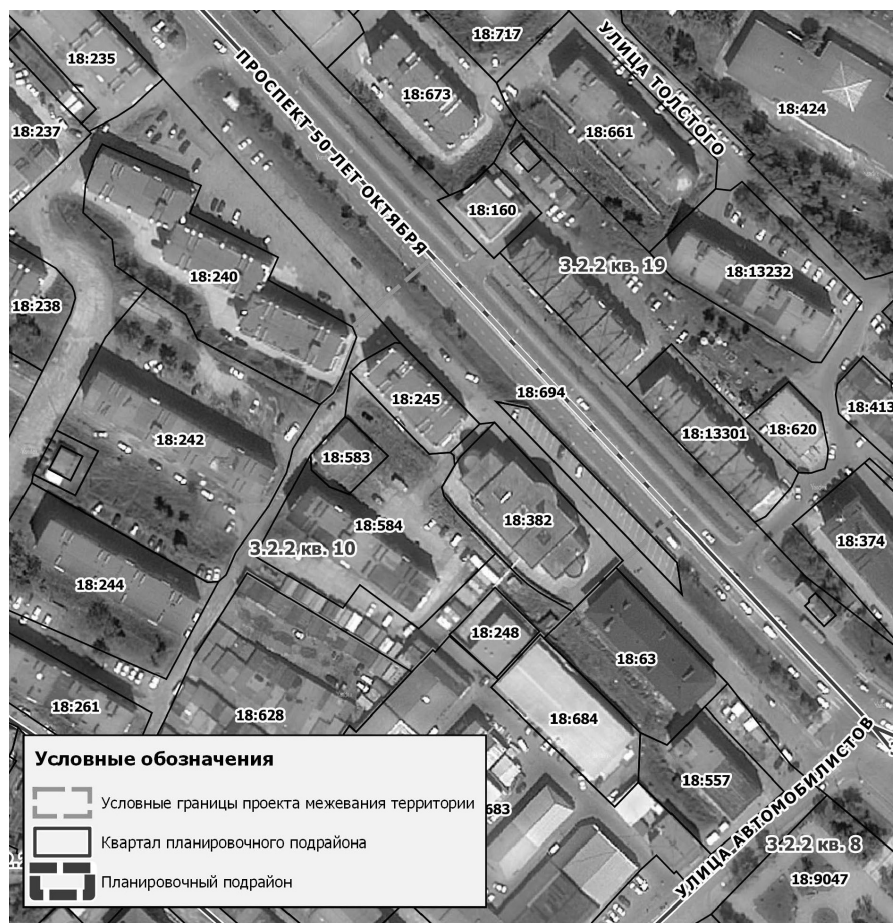

АДМИНИСТРАЦИЯ  
ПЕТРОПАВЛОВСК-КАМЧАТСКОГО ГОРОДСКОГО ОКРУГА

## ПОСТАНОВЛЕНИЕ

09.11.2018 г. № 2299

**О принятии решения о подготовке  
проекта межевания территории части  
квартала № 8 планировочного подрайона 1.2.4.  
Многофункциональный жилой – промышленный  
район – «Зеркальный» (в районе улицы Чапаева)  
Центрального городского планировочного района  
в Петропавловск-Камчатском городском округе**

Руководствуясь статьями 43, 45, 46 Градостроительного кодекса Российской Федерации, в соответствии со статьей 28 Федерального закона от 13.07.2015 № 212-ФЗ «О свободном порте Владивосток», решением Городской Думы Петропавловск-Камчатского городского округа от 23.12.2009 № 697-р «О корректировке генерального

плана Петропавловск-Камчатского городского округа и утверждении его в новой редакции», Решением Городской Думы Петропавловск-Камчатского городского округа от 12.10.2010 № 294-нд «О Правилах землепользования и застройки Петропавловск-Камчатского городского округа», постановлением администрации Петропавловск-Камчатского городского округа от 06.04.2016 № 452 «Об элементах планировочной структуры в границах отдельных планировочных подрайонов Петропавловск-Камчатского городского округа»,

ПОСТАНОВЛЯЮ:

1. Принять решение о подготовке проекта межевания территории части квартала № 8 планировочного подрайона 1.2.4. Многофункциональный жилой – промышленный район – «Зеркальный» (в районе улицы Чапаева) Центрального городского планировочного района в Петропавловск-Камчатском городском округе (далее – решение о подготовке документации по планировке территории) в границах согласно приложению.

2. со дня опубликования решения о подготовке документации по планировке территории физические или юридические лица вправе представить в Управление архитектуры, градостроительства и земельных отношений администрации Петропавловск-Камчатского городского округа свои предложения о порядке, сроках подготовки и содержании документации по планировке территории. Предложения принимаются по адресу: город Петропавловск-Камчатский, улица Советская, дом № 22, телефон: 8 (4152) 30-31-00 (доб. 3250). Режим работы: понедельник – четверг с 09<sup>00</sup> до 17<sup>00</sup> часов, пятница с 09<sup>00</sup> до 16<sup>00</sup> часов (перерыв с 13<sup>00</sup> до 14<sup>00</sup> часов). Адрес электронной почты – uagzo@pkgo.ru.

3. Управлению делами администрации Петропавловск-Камчатского городского округа в течение трех дней со дня принятия настоящего постановления опубликовать его в газете «Град Петра и Павла» и разместить на официальном сайте администрации Петропавловск-Камчатского городского округа в информационно-телекоммуникационной сети «Интернет».


4. Контроль за исполнением настоящего постановления возложить на руководителя Управления архитектуры, градостроительства и земельных отношений администрации Петропавловск-Камчатского городского округа.

Глава

Петропавловск-Камчатского городского округа  
В.Ю. Иваненко

Приложение  
к постановлению администрации  
Петропавловск-Камчатского  
городского округа  
от 09.11.2018 № 2299

**Границы проекта межевания территории  
части квартала № 8 планировочного подрайона 1.2.4.  
Многофункциональный жилой – промышленный район –  
«Зеркальный» (в районе улицы Чапаева) Центрального  
городского планировочного района в Петропавловск-  
Камчатском городском округе**

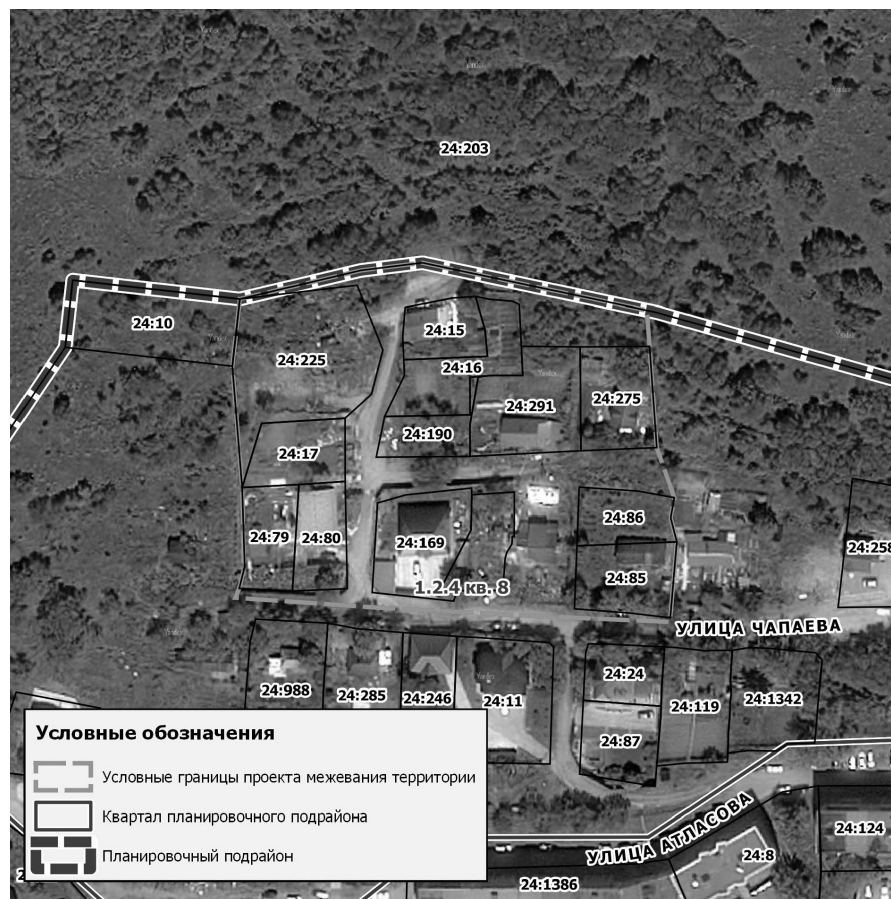

АДМИНИСТРАЦИЯ  
ПЕТРОПАВЛОВСК-КАМЧАТСКОГО ГОРОДСКОГО ОКРУГА

## ПОСТАНОВЛЕНИЕ

09.11.2018 г. № 2307

**О внесении изменения в постановление  
администрации Петропавловск-Камчатского  
городского округа от 08.06.2018 № 1179  
«О Комиссии по вопросам поддержки субъектов  
малого и среднего предпринимательства  
в Петропавловск-Камчатском городском округе»**

В связи с кадровыми изменениями в администрации Петропавловск-Камчатского городского округа, внесением изменений в решение Городской Думы от 04.10.2017 № 19-р «О делегировании депутатов Городской Думы Петропавловск-Камчатского городского округа в составы комитетов, комиссий, советов и рабочих групп Петропавловск-Камчатского городского округа»

ПОСТАНОВЛЯЮ:

1. Внести в постановление администрации Петропавловск-Камчатского городского округа от 08.06.2018 № 1179 «О Комиссии по вопросам поддержки субъектов малого и среднего предпринимательства в Петропавловск-Камчатском городском округе» изменение, изложив состав Комиссии по вопросам поддержки субъектов малого и среднего предпринимательства в Петропавловск-Камчатском городском округе в редакции согласно приложению.

2. Управлению делами администрации Петропавловск-Камчатского городского округа опубликовать настоящее постановление в газете «Град Петра и Павла» и разместить на официальном сайте администрации Петропавловск-Камчатского городского округа в информационно-телекоммуникационной сети «Интернет».

3. Настоящее постановление вступает в силу после дня его официального опубликования.

4. Контроль за исполнением настоящего постановления возложить на заместителя Главы администрации Петропавловск-Камчатского городского округа – начальника Управления экономического развития и имущественных отношений администрации Петропавловск-Камчатского городского округа.

**Глава  
Петропавловск-Камчатского городского округа  
В.Ю. Иваненко**

**Приложение  
к постановлению администрации  
Петропавловск-Камчатского  
городского округа  
от 09.11.2018 № 2307**

### **Состав Комиссии по вопросам поддержки субъектов малого и среднего предпринимательства в Петропавловск-Камчатском городском округе**

**Председатель:**

Позднякова Е.С. – заместитель Главы администрации Петропавловск-Камчатского городского округа – начальник Управления экономического развития и имущественных отношений администрации Петропавловск-Камчатского городского округа.

**Заместитель председателя:**

Самахов Д.И. – начальник отдела развития торговли, потребительского рынка, предпринимательской и инвестиционной деятельности Управления экономического развития и имущественных отношений администрации Петропавловск-Камчатского городского округа.

**Секретарь:**

Козубенко А.В.\* – главный специалист-эксперт отдела развития торговли, потребительского рынка, предпринимательской и инвестиционной деятельности Управления экономического развития и имущественных отношений администрации Петропавловск-Камчатского городского округа.

**Члены:**

Кнерик В.А. – депутат Городской Думы Петропавловск-Камчатского городского округа по избирательному округу № 8 (по согласованию);

Ковтун М.В. – ведущий консультант отдела развития торговли, потребительского рынка, предпринимательской и инвестиционной деятельности Управления экономического развития и имущественных отношений администрации Петропавловск-Камчатского городского округа;

Лосев К.Е. – депутат Городской Думы Петропавловск-Камчатского городского округа по единому муниципальному избирательному округу (по согласованию);

Оськин С.В. – депутат Городской Думы Петропавловск-Камчатского городского округа по избирательному округу № 7 (по согласованию);

Рыбацкая Т.А. – член Камчатского регионального отделения общероссийской общественной организации «Деловая Россия» (по согласованию);

Шнайдер В.Б. – начальник отдела организации специальной программ содействия занятости населения краевого государственного казенного учреждения «Центр занятости населения города Петропавловск-Камчатского (по согласованию).

\* на период временного отсутствия секретаря комиссии А.В. Козубенко (отпуск, болезнь, командировка) его обязанности исполняет консультант отдела развития торговли, потребительского рынка, предпринимательской и инвестиционной деятельности Управления экономического развития и имущественных отношений администрации Петропавловск-Камчатского городского округа Ю.В. Литвиненко.

АДМИНИСТРАЦИЯ  
ПЕТРОПАВЛОВСК-КАМЧАТСКОГО ГОРОДСКОГО ОКРУГА

## **ПОСТАНОВЛЕНИЕ**

09.11.2018 г. № 2313

**О внесении изменений в постановление администрации Петропавловск-Камчатского городского округа от 18.07.2018 № 1516 «Об утверждении Порядка предоставления субсидии некоммерческим организациям (за исключением государственных и муниципальных учреждений) из бюджета Петропавловск-Камчатского городского округа в целях возмещения затрат на реализацию мероприятий по созданию условий для деятельности народных дружин по охране общественного порядка и стимулирование их деятельности»**

В соответствии со статьей 78.1 Бюджетного кодекса Российской Федерации, пунктом 37 части 1 статьи 16 Федерального закона от 06.10.2003 № 131-ФЗ «Об общих принципах организации местного самоуправления в Российской Федерации», постановлением Правительства Российской Федерации от 07.05.2017 № 541 «Об общих требованиях к нормативным правовым актам, муниципальным правовым актам, регулирующим предоставление субсидий некоммерческим организациям, не являющимся государственными (муниципальными) учреждениями», в целях реализации отдельных мероприятий муниципальной программы «Обеспечение защиты населения от чрезвычайных ситуаций и совершенствования гражданской обороны, профилактики правонарушений, экстремизма, терроризма и асоциальных явлений в Петропавловск-Камчатском городском округе», утвержденной постановлением администрации Петропавловск-Камчатского городского округа от 31.10.2013 № 3165,

**ПОСТАНОВЛЯЮ:**

1. Внести в Порядок предоставления субсидии некоммерческим организациям (за исключением государственных и муниципальных учреждений) из бюджета Петропавловск-Камчатского городского округа в целях возмещения затрат на реализацию мероприятий по созданию условий для деятельности народных дружин по охране общественного порядка и стимулирование их деятельности (далее – Порядок), утвержденный постановлением администрации Петропавловск-Камчатского городского округа от 18.07.2018 № 1516 «Об утверждении Порядка предоставления субсидии некоммерческим

организациям (за исключением государственных и муниципальных учреждений) из бюджета Петропавловск-Камчатского городского округа в целях возмещения затрат на реализацию мероприятий по созданию условий для деятельности народных дружин по охране общественного порядка и стимулирование их деятельности», следующие изменения:

1.1 пункт 1.8 изложить в следующей редакции:

«1.8. Целью предоставления субсидии является возмещение затрат за текущий финансовый год на реализацию следующих мероприятий:

1.8.1 материальное стимулирование народных дружинников;

1.8.2 затраты на содержание и обслуживание помещения, используемого получателем субсидии для осуществления своей деятельности;

1.8.3 информационные услуги (размещение информации в средствах массовой информации, изготовление печатной продукции, баннеров, наглядных материалов).»;

1.2 пункт 2.1 дополнить подпунктом 2.1.6 следующего содержания:

«2.1.6 недопущения образования кредиторской задолженности по состоянию на конец финансового года в котором предоставлена субсидия, по возникшим денежным обязательствам, для исполнения которых она предоставлена.»;

1.3 пункт 2.14 изложить в следующей редакции:

«2.14. Получатель субсидии подтверждает возникшие денежные обязательства и (или) фактически понесенные затраты на реализацию мероприятий по созданию условий для деятельности народных дружин по охране общественного порядка и стимулирование их деятельности, подлежащие возмещению, предоставлением в Управление в срок не позднее 19 ноября года, в котором предоставляется субсидия, следующих документов:

2.14.1 надлежащим образом оформленных табелей учета времени несения дежурств народными дружинниками;

2.14.2 надлежащим образом заверенных копий договоров подряда на выполнение работ по содержанию и обслуживанию помещения, используемого получателем субсидии для осуществления своей деятельности (для получателей субсидии, заключивших договоры на выполнение работ с подрядными организациями);

2.14.3 документов, подтверждающих возникновение денежных обязательств по выполняемым мероприятиям (справки по унифицированной форме КС-2, КС-3 (в случае наличия у получателей субсидии заключенных договоров на выполнение работ с подрядными организациями), договоры на оказание услуг, счета (счета-фактуры), акты выполненных работ, накладные, наряды на дежурство народных дружинников), либо надлежащим образом заверенных копий указанных документов;

2.14.4 финансовых документов, подтверждающих фактически понесенные затраты на выполнение работ (для получателей субсидии, заключивших договоры на выполнение работ с подрядными организациями), либо надлежащим образом заверенных копий указанных документов.»;

1.3 пункт 2.16 изложить в следующей редакции:

«2.16. Размер субсидии на возмещение затрат на реализацию мероприятий по созданию условий для деятельности народных дружин по охране общественного порядка и стимулирование их деятельности, предусмотренных пунктом 1.8 настоящего Порядка, рассчитывается Комиссией исходя из возникших денежных обязательств и (или) фактически понесенных затрат, подтвержденных представленными получателем субсидии документами, предусмотренными пунктом 2.14 настоящего Порядка. Предоставление субсидии осуществляется в размере суммы, определенной в соглашении, но не превышающем объем бюджетных ассигнований, предусмотренных в бюджете Петропавловск-Камчатского городского округа на соответствующий финансовый год (соответствующий финансовый год и плановый период) на реализацию соответствующего мероприятия муниципальной программы.».

2. Управлению делами администрации Петропавловск-Камчатского городского округа опубликовать настоящее постановление в газете «Град Петра и Павла» и разместить на официальном сайте администрации Петропавловск-Камчатского городского округа в информационно-телекоммуникационной сети «Интернет».

3. Настоящее постановление вступает в силу после дня его официального опубликования.

4. Контроль за исполнением настоящего постановления возложить на начальника Управления по обеспечению безопасности жизнедеятельности населения администрации Петропавловск-Камчатского городского округа.

**Глава  
Петропавловск-Камчатского городского округа  
В.Ю. Иваненко**

АДМИНИСТРАЦИЯ  
ПЕТРОПАВЛОВСК-КАМЧАТСКОГО ГОРОДСКОГО ОКРУГА

## **ПОСТАНОВЛЕНИЕ**

09.11.2018 г. № 2314

**О реорганизации муниципального автономного общеобразовательного учреждения «Средняя школа № 1» Петропавловск-Камчатского городского округа в форме присоединения к нему муниципального бюджетного дошкольного образовательного учреждения «Детский сад № 38 комбинированного вида»**

В соответствии с Гражданским кодексом Российской Федерации, Федеральным законом от 12.01.1996 № 7-ФЗ «О некоммерческих организациях», статьей 73 Устава Петропавловск-Камчатского городского округа, Положением о порядке создания, реорганизации, изменения типа и ликвидации муниципальных учреждений Петропавловск-Камчатского городского округа, а также утверждения уставов муниципальных учреждений Петропавловск-Камчатского городского округа и внесения в них изменений, утвержденным постановлением администрации Петропавловск-Камчатского городского округа от 24.11.2015 № 2633,

**ПОСТАНОВЛЯЮ:**

1. Реорганизовать муниципальное автономное общеобразовательное учреждение «Средняя школа № 1» Петропавловск-Камчатского городского округа (далее – Учреждение) в форме присоединения к нему муниципального бюджетного дошкольного образовательного учреждения «Детский сад № 38 комбинированного вида».

Полное наименование Учреждения после реорганизации: муниципальное автономное общеобразовательное учреждение «Средняя школа № 1» Петропавловск-Камчатского городского округа.

2. Установить, что к Учреждению переходят права и обязанности муниципального бюджетного дошкольного образовательного учреждения «Детский сад № 38 комбинированного вида» с момента внесения в единый государственный реестр юридических лиц записи о прекращении деятельности муниципального бюджетного дошкольного образовательного учреждения «Детский сад № 38 комбинированного вида».

3. Определить, что функции и полномочия учредителя Учреждения осуществляет администрация Петропавловск-Камчатского городского округа в лице ее органа – Управления образования администрации Петропавловск-Камчатского городского округа – муниципального учреждения в соответствии с постановлением администрации Петропавловск-Камчатского городского округа от 25.11.2016 № 2313 «Об осуществлении Управлением образования администрации Петропавловск-Камчатского городского округа от имени администрации Петропавловск-Камчатского городского округа функций и полномочий учредителя».

4. Утвердить перечень мероприятий («дорожная карта») по реорганизации муниципального автономного общеобразовательного учреждения «Средняя школа № 1» Петропавловск-Камчатского городского округа в форме присоединения к нему муниципального бюджетного дошкольного образовательного учреждения «Детский сад № 38 комбинированного вида» (далее – Перечень) согласно приложению.

5. Управлению образования администрации Петропавловск-Камчатского городского округа, Управлению экономического развития и имущественных отношений администрации Петропавловск-Камчатского городского округа, Учреждению, муниципальному бюджетному дошкольному образовательному учреждению «Детский сад № 38 комбинированного вида» выполнить мероприятия по реорганизации согласно Перечню.

6. Управлению делами администрации Петропавловск-Камчатского городского округа опубликовать настоящее постановление в газете «Град Петра и Павла» и разместить на официальном сайте администрации Петропавловск-Камчатского городского округа в информационно-телекоммуникационной сети «Интернет».

7. Настоящее постановление вступает в силу после дня его официального опубликования.

8. Контроль за исполнением настоящего постановления возложить на заместителя Главы администрации Петропавловск-Камчатского городского округа – начальника Управления образования администрации Петропавловск-Камчатского городского округа.

*Глава  
Петропавловск-Камчатского городского округа  
В.Ю. Иваненко*

Приложение  
к постановлению администрации  
Петропавловск-Камчатского  
городского округа  
от 09.11.2018 № 2314

**Перечень мероприятий («дорожная карта») по реорганизации муниципального автономного общеобразовательного учреждения «Средняя школа № 1» Петропавловск-Камчатского городского округа в форме присоединения к нему муниципального бюджетного дошкольного образовательного учреждения «Детский сад № 38 комбинированного вида»**

Наименование мероприятия	Срок исполнения	Исполнитель
Соблюдение гарантий прав кредиторов	в соответствии со статьей 60 Гражданского кодекса Российской Федерации	Муниципальное автономное образовательное учреждение «Средняя школа № 1» Петропавловск-Камчатского городского округа (далее – Учреждение)
Направление уведомления о начале процедуры реорганизации с указанием формы реорганизации в орган, осуществляющий государственную регистрацию юридических лиц	в течение 3 рабочих дней после даты принятия постановления администрации Петропавловск-Камчатского городского округа о реорганизации Учреждения	Учреждение
Размещение в средствах массовой информации, в которых публикуются данные о государственной регистрации юридических лиц, уведомления о реорганизации	дважды с периодичностью 1 раз в месяц после внесения в Единый государственный реестр юридических лиц (далее – ЕГРЮЛ) записи о начале процедуры реорганизации	Учреждение
Проведение инвентаризации имущества и обязательств	в течение 20 дней после даты принятия постановления администрации Петропавловск-Камчатского городского округа о реорганизации Учреждения	муниципальное бюджетное дошкольное образовательное учреждение «Детский сад № 38 комбинированного вида» (далее – Детский сад № 38)
Утверждение передаточного акта	в соответствии со статьей 59 Гражданского кодекса Российской Федерации. в течение месяца после даты принятия постановления администрации Петропавловск-Камчатского городского округа о реорганизации Учреждения	Управление образования администрации Петропавловск-Камчатского городского округа
Внесение записи в ЕГРЮЛ о прекращении деятельности муниципального бюджетного дошкольного образовательного учреждения «Детский сад № 38 комбинированного вида»	в течение 5 дней с момента соблюдения процедуры гарантии прав кредиторов	Детский сад № 38
В установленном порядке осуществить государственную регистрацию изменений, вносимых в учредительные документы юридического лица, и (или) внесение в единый государственный реестр юридических лиц изменений, касающихся сведений о юридическом лице, но не связанных с изменениями, вносимыми в учредительные документы юридического лица	в течение 5 дней с момента соблюдения процедуры гарантии прав кредиторов	Учреждение

Наименование мероприятия	Срок исполнения	Исполнитель
Закрепление за Учреждением на праве оперативного управления имущества присоединяемого Детского сада № 38	в течение месяца с момента внесения в ЕГРЮЛ записи о прекращении деятельности Детского сада № 38	Управление экономического развития и имущественных отношений администрации Петропавловск-Камчатского городского округа
Установление Учреждению муниципального задания	в сроки и порядке, утвержденные постановлением администрации Петропавловск-Камчатского городского округа от 20.01.2016 № 50	Управление образования администрации Петропавловск-Камчатского городского округа
Уведомление работников о реорганизации Учреждения в форме присоединения к нему Детского сада № 38	в течение 5 рабочих дней после вступления в силу постановления администрации Петропавловск-Камчатского городского округа о реорганизации Учреждения	Учреждение; Детский сад № 38
Выступить заявителем при государственной регистрации изменений, вносимых в учредительные документы	в течение 3 дней с момента завершения реорганизации Учреждения	Учреждение

АДМИНИСТРАЦИЯ  
ПЕТРОПАВЛОВСК-КАМЧАТСКОГО ГОРОДСКОГО ОКРУГА

## ПОСТАНОВЛЕНИЕ

09.11.2018 г. № 2315

**О реорганизации муниципального автономного общеобразовательного учреждения «Средняя школа № 27» Петропавловск-Камчатского городского округа в форме присоединения к нему муниципального автономного дошкольного образовательного учреждения «Детский сад № 16 комбинированного вида»**

В соответствии с Гражданским кодексом Российской Федерации, Федеральным законом от 12.01.1996 № 7-ФЗ «О некоммерческих организациях», статьей 73 Устава Петропавловск-Камчатского городского округа, Положением о порядке создания, реорганизации, изменения типа и ликвидации муниципальных учреждений Петропавловск-Камчатского городского округа, а также утверждения уставов муниципальных учреждений Петропавловск-Камчатского городского округа и внесения в них изменений, утвержденным постановлением администрации Петропавловск-Камчатского городского округа от 24.11.2015 № 2633, ПОСТАНОВЛЯЮ:

1. Реорганизовать муниципальное автономное общеобразовательное учреждение «Средняя школа № 27» Петропавловск-Камчатского городского округа (далее – Учреждение) в форме присоединения к нему муниципального автономного дошкольного образовательного учреждения «Детский сад № 16 комбинированного вида».

Полное наименование Учреждения после реорганизации: муниципальное автономное общеобразовательное учреждение «Средняя школа № 27» Петропавловск-Камчатского городского округа.

2. Установить, что к Учреждению переходят права и обязанности муниципального автономного дошкольного образовательного учреждения «Детский сад № 16 комбинированного вида» с момента внесения в единый государственный реестр юридических лиц записи о прекращении деятельности муниципального автономного дошкольного образовательного учреждения «Детский сад № 16 комбинированного вида».

3. Определить, что функции и полномочия учредителя Учреждения осуществляет администрация Петропавловск-Камчатского городского округа в лице ее органа – Управления образования администрации Петропавловск-Камчатского городского округа – муниципального учреждения в соответствии с постановлением администрации Петропавловск-Камчатского городского округа от 25.11.2016 № 2313 «Об осуществлении Управлением образования администрации Петропавловск-Камчатского городского округа от имени администрации Петропавловск-Камчатского городского округа функций и полномочий учредителя».

4. Утвердить перечень мероприятий («дорожная карта») по реорганизации муниципального автономного общеобразовательного учреждения «Средняя школа № 27» Петропавловск-Камчатского городского округа в форме присоединения к нему муниципального автономного дошкольного образовательного учреждения «Детский сад № 16 комбинированного вида» (далее – Перечень) согласно приложению.

5. Управлению образования администрации Петропавловск-Камчатского городского округа, Управлению экономического развития и имущественных отношений администрации Петропавловск-Камчатского городского округа, Учреждению, муниципальному автономному дошкольному образовательному учреждению «Детский сад № 16 комбинированного вида» выполнить мероприятия по реорганизации согласно Перечню.

6. Управлению делами администрации Петропавловск-Камчатского городского округа опубликовать настоящее постановление в газете «Град Петра и Павла» и разместить на официальном сайте администрации Петропавловск-Камчатского городского округа в информационно-телекоммуникационной сети «Интернет».

7. Настоящее постановление вступает в силу после дня его официального опубликования.

8. Контроль за исполнением настоящего постановления возложить на заместителя Главы администрации Петропавловск-Камчатского городского округа – начальника Управления образования администрации Петропавловск-Камчатского городского округа.

*Глава  
Петропавловск-Камчатского городского округа  
В.Ю. Иваненко*



Приложение  
к постановлению администрации  
Петропавловск-Камчатского  
городского округа  
от 09.11.2018 № 2315

**Перечень мероприятий («дорожная карта»)  
по реорганизации муниципального автономного  
общеобразовательного учреждения «Средняя школа № 27»  
Петропавловск-Камчатского городского округа в форме  
присоединения к нему муниципального автономного  
дошкольного образовательного учреждения  
«Детский сад № 16 комбинированного вида»**

Наименование мероприятия	Срок исполнения	Исполнитель
Соблюдение гарантий прав кредиторов	в соответствии со статьей 60 Гражданского кодекса Российской Федерации	Муниципальное автономное общеобразовательное учреждение «Средняя школа № 27» Петропавловск-Камчатского городского округа (далее – Учреждение)
Направление уведомления о начале процедуры реорганизации с указанием формы реорганизации в орган, осуществляющий государственную регистрацию юридических лиц	в течение 3 рабочих дней после даты принятия постановления администрации Петропавловск-Камчатского городского округа о реорганизации Учреждения	Учреждение
Размещение в средствах массовой информации, в которых публикуются данные о государственной регистрации юридических лиц, уведомления о реорганизации	дважды с периодичностью 1 раз в месяц после внесения в Единый государственный реестр юридических лиц (далее – ЕГРЮЛ) записи о начале процедуры реорганизации	Учреждение
Проведение инвентаризации имущества и обязательств	в течение 20 дней после даты принятия постановления администрации Петропавловск-Камчатского городского округа о реорганизации Учреждения	Муниципальное автономное общеобразовательное учреждение «Детский сад № 16 комбинированного вида» (далее – Детский сад № 16)
Утверждение передаточного акта	в соответствии со статьей 59 Гражданского кодекса Российской Федерации, в течение месяца после даты принятия постановления администрации Петропавловск-Камчатского городского округа о реорганизации Учреждения	Управление образования администрации Петропавловск-Камчатского городского округа
Внесение записи в ЕГРЮЛ о прекращении деятельности муниципального автономного дошкольного образовательного учреждения «Детский сад № 16 комбинированного вида»	в течение 5 дней с момента соблюдения процедуры гарантии прав кредиторов	Детский сад № 16
В установленном порядке осуществить государственную регистрацию изменений, вносимых в учредительные документы юридического лица, и (или) внесение в единый государственный реестр юридических лиц изменений, касающихся сведений о юридическом лице, но не связанных с изменениями, вносимыми в учредительные документы юридического лица	в течение 5 дней с момента соблюдения процедуры гарантии прав кредиторов	Учреждение
Закрепление за Учреждением на праве оперативного управления имущества присоединяемого Детского сада № 16	в течение месяца с момента внесения в ЕГРЮЛ записи о прекращении деятельности Детского сада № 16	Управление экономического развития и имущественных отношений администрации Петропавловск-Камчатского городского округа
Установление Учреждению муниципального задания	в сроки и порядке, утвержденные постановлением администрации Петропавловск-Камчатского городского округа от 20.01.2016 № 50	Управление образования администрации Петропавловск-Камчатского городского округа
Уведомление работников о реорганизации Учреждения в форме присоединения к нему Детского сада № 16	в течение 5 рабочих дней после вступления в силу постановления администрации Петропавловск-Камчатского городского округа о реорганизации Учреждения	Учреждение; Детский сад № 16
Выступить заявителем при государственной регистрации изменений, вносимых в учредительные документы	в течение 3 дней с момента завершения реорганизации Учреждения	Учреждение

АДМИНИСТРАЦИЯ  
ПЕТРОПАВЛОВСК-КАМЧАТСКОГО ГОРОДСКОГО ОКРУГА

## ПОСТАНОВЛЕНИЕ

09.11.2018 г. № 2316

**О реорганизации муниципального автономного общеобразовательного учреждения «Средняя школа № 24» Петропавловск-Камчатского городского округа в форме присоединения к нему муниципального бюджетного дошкольного образовательного учреждения «Детский сад № 19 комбинированного вида»**

В соответствии с Гражданским кодексом Российской Федерации, Федеральным законом от 12.01.1996 № 7-ФЗ «О некоммерческих организациях», статьей 73 Устава Петропавловск-Камчатского городского округа, Положением о порядке создания, реорганизации, изменения типа и ликвидации муниципальных учреждений Петропавловск-Камчатского городского округа, а также утверждения уставов муниципальных учреждений Петропавловск-Камчатского городского округа и внесения в них изменений, утвержденным постановлением администрации Петропавловск-Камчатского городского округа от 24.11.2015 № 2633,  
ПОСТАНОВЛЯЮ:

1. Реорганизовать муниципальное автономное общеобразовательное учреждение «Средняя школа № 24» Петропавловск-Камчатского городского округа (далее – Учреждение) в форме присоединения к нему муниципального бюджетного дошкольного образовательного учреждения «Детский сад № 19 комбинированного вида».

Полное наименование Учреждения после реорганизации: муниципальное автономное общеобразовательное учреждение «Средняя школа № 24» Петропавловск-Камчатского городского округа.

2. Установить, что к Учреждению переходят права и обязанности муниципального бюджетного дошкольного образовательного учреждения «Детский сад № 19 комбинированного вида» с момента внесения в единый государственный реестр юридических лиц записи о прекращении деятельности муниципального бюджетного дошкольного образовательного учреждения «Детский сад № 19 комбинированного вида».

3. Определить, что функции и полномочия учредителя Учреждения осуществляет администрация Петропавловск-Камчатского городского округа в лице ее органа – Управления образования администрации Петропавловск-Камчатского городского округа – муниципального учреждения в соответствии с постановлением администрации Петропавловск-Камчатского городского округа от 25.11.2016 № 2313 «Об осуществлении Управлением образования администрации Петропавловск-Камчатского городского округа от имени администрации Петропавловск-Камчатского городского округа функций и полномочий учредителя».

4. Утвердить перечень мероприятий («дорожная карта») по реорганизации муниципального автономного общеобразовательного учреждения «Средняя школа № 24» Петропавловск-Камчатского городского округа в форме присоединения к нему муниципального бюджетного дошкольного образовательного учреждения «Детский сад № 19 комбинированного вида» (далее – Перечень) согласно приложению.

5. Управлению образования администрации Петропавловск-Камчатского городского округа, Управлению экономического развития и имущественных отношений администрации Петропавловск-Камчатского городского округа, Учреждению, муниципальному бюджетному дошкольному образовательному учреждению «Детский сад № 19 комбинированного вида» выполнить мероприятия по реорганизации согласно Перечню.

6. Управлению делами администрации Петропавловск-Камчатского городского округа опубликовать настоящее постановление в газете «Град Петра и Павла» и разместить на официальном сайте администрации Петропавловск-Камчатского городского округа в информационно-телекоммуникационной сети «Интернет».

7. Настоящее постановление вступает в силу после дня его официального опубликования.

8. Контроль за исполнением настоящего постановления возложить на заместителя Главы администрации Петропавловск-Камчатского городского округа – начальника Управления образования администрации Петропавловск-Камчатского городского округа.

*Глава  
Петропавловск-Камчатского городского округа  
В.Ю. Иваненко*

Приложение  
к постановлению администрации  
Петропавловск-Камчатского  
городского округа  
от 09.11.2018 № 2316

**Перечень мероприятий («дорожная карта»)  
по реорганизации муниципального автономного  
общеобразовательного учреждения «Средняя школа № 24»  
Петропавловск-Камчатского городского округа в форме  
присоединения к нему муниципального бюджетного  
дошкольного образовательного учреждения  
«Детский сад № 19 комбинированного вида»**

Наименование мероприятия	Срок исполнения	Исполнитель
Соблюдение гарантий прав кредиторов	в соответствии со статьей 60 Гражданского кодекса Российской Федерации	Муниципальное бюджетное общеобразовательное учреждение «Средняя школа № 24» Петропавловск-Камчатского городского округа (далее – Учреждение)
Направление уведомления о начале процедуры реорганизации с указанием формы реорганизации в орган, осуществляющий государственную регистрацию юридических лиц	в течение 3 рабочих дней после даты принятия постановления администрации Петропавловск-Камчатского городского округа о реорганизации Учреждения	Учреждение

Наименование мероприятия	Срок исполнения	Исполнитель
Размещение в средствах массовой информации, в которых опубликовываются данные о государственной регистрации юридических лиц, уведомления о реорганизации	дважды с периодичностью 1 раз в месяц после внесения в Единый государственный реестр юридических лиц (далее – ЕГРЮЛ) записи о начале процедуры реорганизации	Учреждение
Проведение инвентаризации имущества и обязательств	в течение 20 дней после даты принятия постановления администрации Петропавловск-Камчатского городского округа о реорганизации Учреждения	Муниципальное бюджетное дошкольное образовательное учреждение «Детский сад № 19 комбинированного вида» (далее – Детский сад № 19)
Утверждение передаточного акта	в соответствии со статьей 59 Гражданского кодекса Российской Федерации. в течение месяца после даты принятия постановления администрации Петропавловск-Камчатского городского округа о реорганизации Учреждения	Управление образования администрации Петропавловск-Камчатского городского округа
Внесение записи в ЕГРЮЛ о прекращении деятельности муниципального бюджетного дошкольного образовательного учреждения «Детский сад № 19 комбинированного вида»	в течение 5 дней с момента соблюдения процедуры гарантии прав кредиторов	Детский сад № 19
В установленном порядке осуществить государственную регистрацию изменений, вносимых в учредительные документы юридического лица, и (или) внесение в единый государственный реестр юридических лиц изменений, касающихся сведений о юридическом лице, но не связанных с изменениями, вносимыми в учредительные документы юридического лица	в течение 5 дней с момента соблюдения процедуры гарантии прав кредиторов	Учреждение
Закрепление за Учреждением на праве оперативного управления имущества присоединяемого Детского сада № 19	в течение месяца с момента внесения в ЕГРЮЛ записи о прекращении деятельности Детского сада № 19	Управление экономического развития и имущественных отношений администрации Петропавловск-Камчатского городского округа
Установление Учреждению муниципального задания	в сроки и порядке, утвержденные постановлением администрации Петропавловск-Камчатского городского округа от 20.01.2016 № 50	Управление образования администрации Петропавловск-Камчатского городского округа
Уведомление работников о реорганизации Учреждения в форме присоединения к нему Детского сада № 19	в течение 5 рабочих дней после вступления в силу постановления администрации Петропавловск-Камчатского городского округа о реорганизации Учреждения	Учреждение; Детский сад № 19
Выступить заявителем при государственной регистрации изменений, вносимых в учредительные документы	в течение 3 дней с момента завершения реорганизации Учреждения	Учреждение

АДМИНИСТРАЦИЯ  
ПЕТРОПАВЛОВСК-КАМЧАТСКОГО ГОРОДСКОГО ОКРУГА

## ПОСТАНОВЛЕНИЕ

09.11.2018 г. № 2317

### О реорганизации муниципального бюджетного общеобразовательного учреждения «Средняя школа № 17 им. В.С. Завойко» Петропавловск-Камчатского городского округа в форме присоединения к нему муниципального бюджетного дошкольного образовательного учреждения «Детский сад № 9 общеразвивающего вида»

В соответствии с Гражданским кодексом Российской Федерации, Федеральным законом от 12.01.1996 № 7-ФЗ «О некоммерческих организациях», статьей 73 Устава Петропавловск-Камчатского городского округа, Положением о порядке создания, реорганизации, изменения типа и ликвидации муниципальных учреждений Петропавловск-Камчатского городского округа, а также утверждения уставов муниципальных учреждений Петропавловск-Камчатского городского округа и внесения в них изменений, утвержденным постановлением администрации Петропавловск-Камчатского городского округа от 24.11.2015 № 2633,  
ПОСТАНОВЛЯЮ:

1. Реорганизовать муниципальное бюджетное общеобразовательное учреждение «Средняя школа № 17 им. В.С. Завойко» Петропавловск-Камчатского городского округа (далее – Учреждение) в форме присоединения к нему муниципального бюджетного дошкольного образовательного учреждения «Детский сад № 9 общеразвивающего вида».

Полное наименование Учреждения после реорганизации: муниципальное бюджетное общеобразовательное учреждение «Средняя школа № 17 им. В.С. Завойко» Петропавловск-Камчатского городского округа.

2. Установить, что к Учреждению переходят права и обязанности муниципального бюджетного дошкольного образовательного учреждения «Детский сад № 9 общеразвивающего вида» с момента внесения в единый государственный реестр юридических лиц записи о прекращении деятельности муниципального бюджетного дошкольного образовательного учреждения «Детский сад № 9 общеразвивающего вида».

3. Определить, что функции и полномочия учредителя Учреждения осуществляет администрация Петропавловск-Камчатского городского округа в лице ее органа – Управления образования администрации Петропавловск-Камчатского городского округа – муниципального учреждения в соответствии с постановлением администрации Петропавловск-Камчатского городского округа от 25.11.2016 № 2313 «Об осуществлении Управлением образования администрации Петропавловск-Камчатского городского округа от имени администрации Петропавловск-Камчатского городского округа функций и полномочий учредителя».

4. Утвердить перечень мероприятий («дорожная карта») по реорганизации муниципального бюджетного общеобразовательного учреждения «Средняя школа № 17 им. В.С. Завойко» Петропавловск-Камчатского городского округа в форме присоединения к нему муниципального бюджетного дошкольного образовательного учреждения «Детский сад № 9 общеразвивающего вида» (далее – Перечень) согласно приложению.

5. Управлению образования администрации Петропавловск-Камчатского городского округа, Управлению экономического развития и имущественных отношений администрации Петропавловск-Камчатского городского округа, Учреждению, муниципальному бюджетному дошкольному образовательному учреждению «Детский сад № 9 общеразвивающего вида» выполнить мероприятия по реорганизации согласно Перечню.

6. Управлению делами администрации Петропавловск-Камчатского городского округа опубликовать настоящее постановление в газете «Град Петра и Павла» и разместить на официальном сайте администрации Петропавловск-Камчатского городского округа в информационно-телекоммуникационной сети «Интернет».

7. Настоящее постановление вступает в силу после дня его официального опубликования.

8. Контроль за исполнением настоящего постановления возложить на заместителя Главы администрации Петропавловск-Камчатского городского округа – начальника Управления образования администрации Петропавловск-Камчатского городского округа.

Глава  
Петропавловск-Камчатского городского округа  
В.Ю. Иваненко

Приложение  
к постановлению администрации  
Петропавловск-Камчатского  
городского округа  
от 09.11.2018 № 2317

### Перечень мероприятий («дорожная карта») по реорганизации муниципального бюджетного общеобразовательного учреждения «Средняя школа № 17 им. В.С. Завойко» Петропавловск-Камчатского городского округа в форме присоединения к нему муниципального бюджетного дошкольного образовательного учреждения «Детский сад № 9 общеразвивающего вида»

Наименование мероприятия	Срок исполнения	Исполнитель
Соблюдение гарантий прав кредиторов	в соответствии со статьей 60 Гражданского кодекса Российской Федерации	муниципальное бюджетное общеобразовательное учреждение «Средняя школа № 17 им. В.С. Завойко» Петропавловск-Камчатского городского округа (далее – Учреждение)
Направление уведомления о начале процедуры реорганизации с указанием формы реорганизации в орган, осуществляющий государственную регистрацию юридических лиц	в течение 3 рабочих дней после даты принятия постановления администрации Петропавловск-Камчатского городского округа о реорганизации Учреждения	Учреждение
Размещение в средствах массовой информации, в которых опубликовываются данные о государственной регистрации юридических лиц, уведомления о реорганизации	дважды с периодичностью 1 раз в месяц после внесения в Единый государственный реестр юридических лиц (далее – ЕГРЮЛ) записи о начале процедуры реорганизации	Учреждение
Проведение инвентаризации имущества и обязательств	в течение 20 дней после даты принятия постановления администрации Петропавловск-Камчатского городского округа о реорганизации Учреждения	Муниципальное бюджетное дошкольное образовательное учреждение «Детский сад № 9 общеразвивающего вида» (далее – Детский сад № 9)
Утверждение передаточного акта	в соответствии со статьей 59 Гражданского кодекса Российской Федерации. в течение месяца после даты принятия постановления администрации Петропавловск-Камчатского городского округа о реорганизации Учреждения	Управление образования администрации Петропавловск-Камчатского городского округа

Наименование мероприятия	Срок исполнения	Исполнитель
Внесение записи в ЕГРЮЛ о прекращении деятельности муниципального бюджетного дошкольного образовательного учреждения «Детский сад № 9 общеразвивающего вида»	в течение 5 дней с момента соблюдения процедуры гарантии прав кредиторов	Детский сад № 9
В установленном порядке осуществить государственную регистрацию изменений, вносимых в учредительные документы юридического лица, и (или) внесение в единый государственный реестр юридических лиц изменений, касающихся сведений о юридическом лице, но не связанных с изменениями, вносимыми в учредительные документы юридического лица	в течение 5 дней с момента соблюдения процедуры гарантии прав кредиторов	Учреждение
Закрепление за Учреждением на праве оперативного управления имущества, присоединяемого Детского сада № 9	в течение месяца с момента внесения в ЕГРЮЛ записи о прекращении деятельности Детский сад № 9	Управление экономического развития и имущественных отношений администрации Петропавловск-Камчатского городского округа
Установление Учреждению муниципального задания	в сроки и порядке, утвержденные постановлением администрации Петропавловск-Камчатского городского округа от 20.01.2016 № 50	Управление образования администрации Петропавловск-Камчатского городского округа
Уведомление работников о реорганизации Учреждения в форме присоединения к нему Детского сада № 9	в течение 5 рабочих дней после вступления в силу постановления администрации Петропавловск-Камчатского городского округа о реорганизации Учреждения	Учреждение; Детский сад № 9
Выступить заявителем при государственной регистрации изменений, вносимых в учредительные документы	в течение 3 дней с момента завершения реорганизации Учреждения	Учреждение

АДМИНИСТРАЦИЯ  
ПЕТРОПАВЛОВСК-КАМЧАТСКОГО ГОРОДСКОГО ОКРУГА

## ПОСТАНОВЛЕНИЕ

09.11.2018 г. № 2318

### О реорганизации муниципального автономного общеобразовательного учреждения «Средняя школа № 8» Петропавловск-Камчатского городского округа в форме присоединения к нему муниципального автономного дошкольного образовательного учреждения «Детский сад № 57 комбинированного вида»

В соответствии с Гражданским кодексом Российской Федерации, Федеральным законом от 12.01.1996 № 7-ФЗ «О некоммерческих организациях», статьей 73 Устава Петропавловск-Камчатского городского округа, Положением о порядке создания, реорганизации, изменения типа и ликвидации муниципальных учреждений Петропавловск-Камчатского городского округа, а также утверждения уставов муниципальных учреждений Петропавловск-Камчатского городского округа и внесения в них изменений, утвержденным постановлением администрации Петропавловск-Камчатского городского округа от 24.11.2015 № 2633,

**ПОСТАНОВЛЯЮ:**

1. Реорганизовать муниципальное автономное общеобразовательное учреждение «Средняя школа № 8» Петропавловск-Камчатского городского округа (далее – Учреждение) в форме присоединения к нему муниципального автономного дошкольного образовательного учреждения «Детский сад № 57 комбинированного вида».

Полное наименование Учреждения после реорганизации: муниципальное автономное общеобразовательное учреждение «Средняя школа № 8» Петропавловск-Камчатского городского округа.

2. Установить, что к Учреждению переходят права и обязанности муниципального автономного дошкольного образовательного учреждения «Детский сад № 57 комбинированного вида» с момента внесения в единый государственный реестр юридических лиц записи о прекращении деятельности муниципального автономного дошкольного образовательного учреждения «Детский сад № 57 комбинированного вида».

3. Определить, что функции и полномочия учредителя Учреждения осуществляет администрация Петропавловск-Камчатского городского округа в лице ее органа – Управления образования администрации Петропавловск-Камчатского городского округа – муниципального учреждения в соответствии с постановлением администрации Петропавловск-Камчатского городского округа от 25.11.2016 № 2313 «Об осуществлении Управлением образования администрации Петропавловск-Камчатского городского округа от имени администрации Петропавловск-Камчатского городского округа функций и полномочий учредителя».

4. Утвердить перечень мероприятий («дорожная карта») по реорганизации муниципального автономного общеобразовательного учреждения «Средняя школа № 8» Петропавловск-Камчатского городского округа в форме присоединения к нему муниципального автономного дошкольного образовательного учреждения «Детский сад № 57 комбинированного вида» (далее – Перечень) согласно приложению.

5. Управлению образования администрации Петропавловск-Камчатского городского округа, Управлению экономического развития и имущественных отношений администрации Петропавловск-Камчатского городского округа, Учреждению, муниципальному автономному дошкольному образовательному учреждению «Детский сад № 57 комбинированного вида» выполнить мероприятия по реорганизации согласно Перечню.

6. Управлению делами администрации Петропавловск-Камчатского городского округа опубликовать настоящее постановление в газете «Град Петра и Павла» и разместить на официальном сайте администрации Петропавловск-Камчатского городского округа в информационно-телекоммуникационной сети «Интернет».

7. Настоящее постановление вступает в силу после дня его официального опубликования.

8. Контроль за исполнением настоящего постановления возложить на заместителя Главы администрации Петропавловск-Камчатского городского округа – начальника Управления образования администрации Петропавловск-Камчатского городского округа.

Глава  
Петропавловск-Камчатского городского округа  
В.Ю. Иваненко

Приложение  
к постановлению администрации  
Петропавловск-Камчатского  
городского округа  
от 09.11.2018 № 2318

### Перечень мероприятий («дорожная карта») по реорганизации муниципального автономного общеобразовательного учреждения «Средняя школа № 8» Петропавловск-Камчатского городского округа в форме присоединения к нему муниципального автономного дошкольного образовательного учреждения «Детский сад № 57 комбинированного вида»

Наименование мероприятия	Срок исполнения	Исполнитель
Соблюдение гарантий прав кредиторов	в соответствии со статьей 60 Гражданского кодекса Российской Федерации	Муниципальное автономное общеобразовательное учреждение «Средняя школа № 8» Петропавловск-Камчатского городского округа (далее – Учреждение)
Направление уведомления о начале процедуры реорганизации с указанием формы реорганизации в орган, осуществляющий государственную регистрацию юридических лиц	в течение 3 рабочих дней после даты принятия постановления администрации Петропавловск-Камчатского городского округа о реорганизации Учреждения	Учреждение
Размещение в средствах массовой информации, в которых опубликовываются данные о государственной регистрации юридических лиц, уведомления о реорганизации	дважды с периодичностью 1 раз в месяц после внесения в Единый государственный реестр юридических лиц (далее – ЕГРЮЛ) записи о начале процедуры реорганизации	Учреждение
Проведение инвентаризации имущества и обязательств	в течение 20 дней после даты принятия постановления администрации Петропавловск-Камчатского городского округа о реорганизации Учреждения	муниципальное автономное дошкольное образовательное учреждение «Детский сад № 57 комбинированного вида» (далее – Детский сад № 57)
Утверждение передаточного акта	в соответствии со статьей 59 Гражданского кодекса Российской Федерации. в течение месяца после даты принятия постановления администрации Петропавловск-Камчатского городского округа о реорганизации Учреждения	Управление администрации администрации Петропавловск-Камчатского городского округа
Внесение записи в ЕГРЮЛ о прекращении деятельности муниципального автономного дошкольного образовательного учреждения «Детский сад № 57 комбинированного вида»	в течение 5 дней с момента соблюдения процедуры гарантии прав кредиторов	Детский сад № 57
В установленном порядке осуществить государственную регистрацию изменений, вносимых в учредительные документы юридического лица, и (или) внесение в единый государственный реестр юридических лиц изменений, касающихся сведений о юридическом лице, но не связанных с изменениями, вносимыми в учредительные документы юридического лица	в течение 5 дней с момента соблюдения процедуры гарантии прав кредиторов	Учреждение

Наименование мероприятия	Срок исполнения	Исполнитель
Закрепление за Учреждением на праве оперативного управления имущества присоединяемого Детского сада № 57	в течение месяца с момента внесения в ЕГРЮЛ записи о прекращении деятельности Детского сада № 57	Управление экономического развития и имущественных отношений администрации Петропавловск-Камчатского городского округа
Установление Учреждению муниципального задания	в сроки и порядке, утвержденные постановлением администрации Петропавловск-Камчатского городского округа от 20.01.2016 № 50	Управление образования администрации Петропавловск-Камчатского городского округа
Уведомление работников о реорганизации Учреждения в форме присоединения к нему Детского сада № 57	в течение 5 рабочих дней после вступления в силу постановления администрации Петропавловск-Камчатского городского округа о реорганизации Учреждения	Учреждение; Детский сад № 57
Выступить заявителем при государственной регистрации изменений, вносимых в учредительные документы	в течение 3 дней с момента завершения реорганизации Учреждения	Учреждение

АДМИНИСТРАЦИЯ  
ПЕТРОПАВЛОВСК-КАМЧАТСКОГО ГОРОДСКОГО ОКРУГА

## ПОСТАНОВЛЕНИЕ

09.11.2018 г. № 2319

### О реорганизации муниципального бюджетного общеобразовательного учреждения «Средняя школа № 11 имени В.Д. Бубенина» Петропавловск-Камчатского городского округа в форме присоединения к нему муниципального автономного дошкольного образовательного учреждения «Детский сад № 22 – Центр развития ребенка»

В соответствии с Гражданским кодексом Российской Федерации, Федеральным законом от 12.01.1996 № 7-ФЗ «О некоммерческих организациях», статьей 73 Устава Петропавловск-Камчатского городского округа, Положением о порядке создания, реорганизации, изменения типа и ликвидации муниципальных учреждений Петропавловск-Камчатского городского округа, а также утверждения уставов муниципальных учреждений Петропавловск-Камчатского городского округа и внесения в них изменений, утвержденным постановлением администрации Петропавловск-Камчатского городского округа от 24.11.2015 № 2633,

ПОСТАНОВЛЯЮ:

1. Реорганизовать муниципальное бюджетное общеобразовательное учреждение «Средняя школа № 11 имени В.Д. Бубенина» Петропавловск-Камчатского городского округа (далее – Учреждение) в форме присоединения к нему муниципального автономного дошкольного образовательного учреждения «Детский сад № 22 – Центр развития ребенка».

Полное наименование Учреждения после реорганизации: муниципальное бюджетное общеобразовательное учреждение «Средняя школа № 11 имени В.Д. Бубенина» Петропавловск-Камчатского городского округа.

2. Установить, что к Учреждению переходят права и обязанности муниципального автономного дошкольного образовательного учреждения «Детский сад № 22 – Центр развития ребенка» с момента внесения в единый государственный реестр юридических лиц записи о прекращении деятельности муниципального автономного дошкольного образовательного учреждения «Детский сад № 22 – Центр развития ребенка».

3. Определить, что функции и полномочия учредителя Учреждения осуществляет администрация Петропавловск-Камчатского городского округа в лице ее органа – Управления образования администрации Петропавловск-Камчатского городского округа – муниципального учреждения в соответствии с постановлением администрации Петропавловск-Камчатского городского округа от 25.11.2016 № 2313 «Об осуществлении Управлением образования администрации Петропавловск-Камчатского городского округа от имени администрации Петропавловск-Камчатского городского округа функций и полномочий учредителя».

4. Утвердить перечень мероприятий («дорожная карта») по реорганизации муниципального бюджетного общеобразовательного учреждения «Средняя школа № 11 имени В.Д. Бубенина» Петропавловск-Камчатского городского округа в форме присоединения к нему муниципального автономного дошкольного образовательного учреждения «Детский сад № 22 – Центр развития ребенка» (далее – Перечень) согласно приложению.

5. Управлению образования администрации Петропавловск-Камчатского городского округа, Управлению экономического развития и имущественных отношений администрации Петропавловск-Камчатского городского округа, Учреждению, муниципальному автономному дошкольному образовательному учреждению «Детский сад № 22 – Центр развития ребенка» выполнить мероприятия по реорганизации согласно Перечню.

6. Управлению делами администрации Петропавловск-Камчатского городского округа опубликовать настоящее постановление в газете «Град Петра и Павла» и разместить на официальном сайте администрации Петропавловск-Камчатского городского округа в информационно-телекоммуникационной сети «Интернет».

7. Настоящее постановление вступает в силу после дня его официального опубликования.

8. Контроль за исполнением настоящего постановления возложить на заместителя Главы администрации Петропавловск-Камчатского городского округа – начальника Управления образования администрации Петропавловск-Камчатского городского округа.

Глава  
Петропавловск-Камчатского городского округа  
В.Ю. Иваненко

Приложение  
к постановлению администрации  
Петропавловск-Камчатского  
городского округа  
от 09.11.2018 № 2319

### Перечень мероприятий («дорожная карта») по реорганизации муниципального бюджетного общеобразовательного учреждения «Средняя школа № 11 имени В.Д. Бубенина» Петропавловск-Камчатского городского округа в форме присоединения к нему муниципального автономного дошкольного образовательного учреждения «Детский сад № 22 – Центр развития ребенка»

Наименование мероприятия	Срок исполнения	Исполнитель
Соблюдение гарантий прав кредиторов	в соответствии со статьей 60 Гражданского кодекса Российской Федерации	Муниципальное бюджетное общеобразовательное учреждение «Средняя школа № 11 имени В.Д. Бубенина» Петропавловск-Камчатского городского округа (далее – Учреждение)
Направление уведомления о начале процедуры реорганизации с указанием формы реорганизации в орган, осуществляющий государственную регистрацию юридических лиц	в течение 3 рабочих дней после даты принятия постановления администрации Петропавловск-Камчатского городского округа о реорганизации Учреждения	Учреждение
Размещение в средствах массовой информации, в которых публикуются данные о государственной регистрации юридических лиц, уведомления о реорганизации	дважды с периодичностью 1 раз в месяц после внесения в Единый государственный реестр юридических лиц (далее – ЕГРЮЛ) записи о начале процедуры реорганизации	Учреждение
Проведение инвентаризации имущества и обязательств	в течение 20 дней после даты принятия постановления администрации Петропавловск-Камчатского городского округа о реорганизации Учреждения	Муниципальное автономное дошкольное образовательное учреждение «Детский сад № 22 – Центр развития ребенка» (далее – Детский сад № 22)
Утверждение передаточного акта	в соответствии со статьей 59 Гражданского кодекса Российской Федерации. в течение месяца после даты принятия постановления администрации Петропавловск-Камчатского городского округа о реорганизации Учреждения	Управление образования администрации Петропавловск-Камчатского городского округа
Внесение записи в ЕГРЮЛ о прекращении деятельности муниципального автономного дошкольного образовательного учреждения «Детский сад № 22 – Центр развития ребенка»	в течение 5 дней с момента соблюдения процедуры гарантии прав кредиторов	Детский сад № 22
В установленном порядке осуществить государственную регистрацию изменений, вносимых в учредительные документы юридического лица, и (или) внесение в единый государственный реестр юридических лиц изменений, касающихся сведений о юридическом лице, но не связанных с изменениями, вносимыми в учредительные документы юридического лица	в течение 5 дней с момента соблюдения процедуры гарантии прав кредиторов	Учреждение
Закрепление за Учреждением на праве оперативного управления имущества присоединяемого Детского сада № 22	в течение месяца с момента внесения в ЕГРЮЛ записи о прекращении деятельности Детского сада № 22	Управление экономического развития и имущественных отношений администрации Петропавловск-Камчатского городского округа
Установление Учреждению муниципального задания	в сроки и порядке, утвержденные постановлением администрации Петропавловск-Камчатского городского округа от 20.01.2016 № 50	Управление образования администрации Петропавловск-Камчатского городского округа
Уведомление работников о реорганизации Учреждения в форме присоединения к нему Детского сада № 22	в течение 5 рабочих дней после вступления в силу постановления администрации Петропавловск-Камчатского городского округа о реорганизации Учреждения	Учреждение; Детский сад № 22



Наименование мероприятия	Срок исполнения	Исполнитель
Выступить заявителем при государственной регистрации изменений, вносимых в учредительные документы	в течение 3 дней с момента завершения реорганизации Учреждения	Учреждение

АДМИНИСТРАЦИЯ  
ПЕТРОПАВЛОВСК-КАМЧАТСКОГО ГОРОДСКОГО ОКРУГА

## ПОСТАНОВЛЕНИЕ

09.11.2018 г. № 2320

### О реорганизации муниципального бюджетного общеобразовательного учреждения «Средняя школа № 12» Петропавловск-Камчатского городского округа в форме присоединения к нему муниципального бюджетного дошкольного образовательного учреждения «Детский сад № 20 общеразвивающего вида»

В соответствии с Гражданским кодексом Российской Федерации, Федеральным законом от 12.01.1996 № 7-ФЗ «О некоммерческих организациях», статьей 73 Устава Петропавловск-Камчатского городского округа, Положением о порядке создания, реорганизации, изменения типа и ликвидации муниципальных учреждений Петропавловск-Камчатского городского округа, а также утверждения уставов муниципальных учреждений Петропавловск-Камчатского городского округа и внесения в них изменений, утвержденным постановлением администрации Петропавловск-Камчатского городского округа от 24.11.2015 № 2633,

ПОСТАНОВЛЯЮ:

1. Реорганизовать муниципальное бюджетное общеобразовательное учреждение «Средняя школа № 12» Петропавловск-Камчатского городского округа (далее – Учреждение) в форме присоединения к нему муниципального бюджетного дошкольного образовательного учреждения «Детский сад № 20 общеразвивающего вида».

Полное наименование Учреждения после реорганизации: муниципальное бюджетное общеобразовательное учреждение «Средняя школа № 12» Петропавловск-Камчатского городского округа.

2. Установить, что к Учреждению переходят права и обязанности муниципального бюджетного дошкольного образовательного учреждения «Детский сад № 20 общеразвивающего вида» с момента внесения в единый государственный реестр юридических лиц записи о прекращении деятельности муниципального бюджетного дошкольного образовательного учреждения «Детский сад № 20 общеразвивающего вида».

3. Определить, что функции и полномочия учредителя Учреждения осуществляет администрация Петропавловск-Камчатского городского округа в лице ее органа – Управления образования администрации Петропавловск-Камчатского городского округа – муниципального учреждения в соответствии с постановлением администрации Петропавловск-Камчатского городского округа от 25.11.2016 № 2313 «Об осуществлении Управлением образования администрации Петропавловск-Камчатского городского округа от имени администрации Петропавловск-Камчатского городского округа функций и полномочий учредителя».

4. Утвердить перечень мероприятий («дорожная карта») по реорганизации муниципального бюджетного общеобразовательного учреждения «Средняя школа № 12» Петропавловск-Камчатского городского округа в форме присоединения к нему муниципального бюджетного дошкольного образовательного учреждения «Детский сад № 20 общеразвивающего вида» (далее – Перечень) согласно приложению.

5. Управлению образования администрации Петропавловск-Камчатского городского округа, Управлению экономического развития и имущественных отношений администрации Петропавловск-Камчатского городского округа, Учреждению, муниципальному бюджетному дошкольному образовательному учреждению «Детский сад № 20 общеразвивающего вида» выполнить мероприятия по реорганизации согласно Перечню.

6. Управлению делами администрации Петропавловск-Камчатского городского округа опубликовать настоящее постановление в газете «Град Петра и Павла» и разместить на официальном сайте администрации Петропавловск-Камчатского городского округа в информационно-телекоммуникационной сети «Интернет».

7. Настоящее постановление вступает в силу после дня его официального опубликования.

8. Контроль за исполнением настоящего постановления возложить на заместителя Главы администрации Петропавловск-Камчатского городского округа – начальника Управления образования администрации Петропавловск-Камчатского городского округа.

Глава

*Петропавловск-Камчатского городского округа*  
**В.Ю. Иваненко**

Приложение  
к постановлению администрации  
Петропавловск-Камчатского  
городского округа  
от 09.11.2018 № 2320

### Перечень мероприятий («дорожная карта») по реорганизации муниципального бюджетного общеобразовательного учреждения «Средняя школа № 12» Петропавловск-Камчатского городского округа в форме присоединения к нему муниципального бюджетного дошкольного образовательного учреждения «Детский сад № 20 общеразвивающего вида»

Наименование мероприятия	Срок исполнения	Исполнитель
Соблюдение гарантий прав кредиторов	в соответствии со статьей 60 Гражданского кодекса Российской Федерации	Муниципальное бюджетное общеобразовательное учреждение «Средняя школа № 12» Петропавловск-Камчатского городского округа (далее – Учреждение)

Наименование мероприятия	Срок исполнения	Исполнитель
Направление уведомления о начале процедуры реорганизации с указанием формы реорганизации в орган, осуществляющий государственную регистрацию юридических лиц	в течение 3 рабочих дней после даты принятия постановления администрации Петропавловск-Камчатского городского округа о реорганизации Учреждения	Учреждение
Размещение в средствах массовой информации, в которых опубликовываются данные о государственной регистрации юридических лиц, уведомления о реорганизации	дважды с периодичностью 1 раз в месяц после внесения в Единый государственный реестр юридических лиц (далее – ЕГРЮЛ) записи о начале процедуры реорганизации	Учреждение
Проведение инвентаризации имущества и обязательств	в течение 20 дней после даты принятия постановления администрации Петропавловск-Камчатского городского округа о реорганизации Учреждения	Муниципальное бюджетное дошкольное образовательное учреждение «Детский сад № 20 общеразвивающего вида» (далее – Детский сад № 20)
Утверждение передаточного акта	в соответствии со статьей 59 Гражданского кодекса Российской Федерации. в течение месяца после даты принятия постановления администрации Петропавловск-Камчатского городского округа о реорганизации Учреждения	Управление образования администрации Петропавловск-Камчатского городского округа
Внесение записи в ЕГРЮЛ о прекращении деятельности муниципального бюджетного дошкольного образовательного учреждения «Детский сад № 20 общеразвивающего вида»	в течение 5 дней с момента соблюдения процедуры гарантии прав кредиторов	Детский сад № 20
В установленном порядке осуществить государственную регистрацию изменений, вносимых в учредительные документы юридического лица, и (или) внесение в единый государственный реестр юридических лиц изменений, касающихся сведений о юридическом лице, но не связанных с изменениями, вносимыми в учредительные документы юридического лица	в течение 5 дней с момента соблюдения процедуры гарантии прав кредиторов	Учреждение
Закрепление за Учреждением на праве оперативного управления имущества присоединяемого Детского сада № 20	в течение месяца с момента внесения в ЕГРЮЛ записи о прекращении деятельности Детского сада № 20	Управление экономического развития и имущественных отношений администрации Петропавловск-Камчатского городского округа
Установление Учреждению муниципального задания	в сроки и порядке, утвержденные постановлением администрации Петропавловск-Камчатского городского округа от 20.01.2016 № 50	Управление образования администрации Петропавловск-Камчатского городского округа
Уведомление работников о реорганизации Учреждения в форме присоединения к нему Детского сада № 20	в течение 5 рабочих дней после вступления в силу постановления администрации Петропавловск-Камчатского городского округа о реорганизации Учреждения	Учреждение; Детский сад № 20
Выступить заявителем при государственной регистрации изменений, вносимых в учредительные документы	в течение 3 дней с момента завершения реорганизации Учреждения	Учреждение

## ЗАКЛЮЧЕНИЕ

### о результатах публичных слушаний по проекту

Наименование проекта	«Проект межевания территории части квартала № 8 планировочного подрайона 3.2.1. Жилой район – «Сероглазка» Северного городского планировочного района в Петропавловск-Камчатском городском округе»
Дата оформления заключения о результатах публичных слушаний	29.10.2018
Реквизиты протокола публичных слушаний	№ 9 от 29.10.2018

Информация об организаторе публичных слушаний	Организационный комитет по проведению публичных слушаний, в составе, утвержденном постановлением администрации Петропавловск-Камчатского городского округа от 13.07.2018 № 1507 «О создании организационного комитета по организации и проведению публичных слушаний по проектам генеральных планов, проектам планировки территории, проектам межевания территории, проектам, предусматривающим внесение изменений в один из указанных утвержденных документов»
Сроки проведения публичных слушаний	12.10.2018 – 02.11.2018
Формы оповещения	На официальных сайтах Городской Думы Петропавловск-Камчатского городского округа и администрации Петропавловск-Камчатского городского округа, дополнительно на информационных стендах: ул. Советская, дом 22, ул. Ленинградская, дом 74/1 (Служба «одного окна»)
Место проведения публичных слушаний	город Петропавловск-Камчатский, улица Советская, дом 22, кабинет № 101 здания Управления архитектуры, градостроительства и земельных отношений администрации Петропавловск-Камчатского городского округа
Экспозиция проведена (период работы) по адресу	с 12.10.2018 по 29.10.2018 по адресу: город Петропавловск-Камчатский, улица Советская, дом 22, в холле Управления архитектуры, градостроительства и земельных отношений администрации Петропавловск-Камчатского городского округа (этаж 3)
Публичные слушания состоялись (дата, время) по адресу	29.10.2018 в 15 <sup>15</sup> часов по адресу: город Петропавловск-Камчатский, Советская, дом 22, кабинет № 101 здания Управления архитектуры, градостроительства и земельных отношений администрации Петропавловск-Камчатского городского округа
Информационные материалы представлены	1. Чертеж проекта межевания территории части квартала № 8 планировочного подрайона 3.2.1. Жилой район – «Сероглазка» Северного городского планировочного района в Петропавловск-Камчатском городском округе 2. Проект межевания территории части квартала № 8 планировочного подрайона 3.2.1. Жилой район – «Сероглазка» Северного городского планировочного района в Петропавловск-Камчатском городском округе
Количество участников публичных слушаний, которые приняли участие в публичных слушаниях	2 участника
Предложения и замечания граждан, являющихся участниками публичных слушаний и постоянно проживающих на территории, в пределах которой проводятся публичные слушания по обсуждаемому проекту, поступившие:	
1) в период работы экспозиции:	не поступало
2) во время проведения публичных слушаний:	не поступало
Предложения и замечания иных участников публичных слушаний по проекту, поступившие:	
1) в период работы экспозиции:	не поступало
2) во время проведения публичных слушаний:	не поступало

№ п/п	Предложения и замечания участников публичных слушаний, постоянно проживающих на территории, в пределах которой проводятся публичные слушания по обсуждаемому проекту, содержащиеся в протоколе	Предложения и замечания иных участников публичных слушаний по обсуждаемому проекту, содержащиеся в протоколе	Аргументированные рекомендации организатора публичных слушаний
			Рекомендовать Главе Петропавловск-Камчатского городского округа принять решение об утверждении проекта межевания территории

## ЗАКЛЮЧЕНИЕ

### о результатах публичных слушаний по проекту

Наименование проекта	«Проект межевания территории части квартала № 5 планировочного подрайона 1.2.3. Микрорайон смешанной жилой застройки «Виллюйский» Центрального городского планировочного района в Петропавловск-Камчатском городском округе»
Дата оформления заключения о результатах публичных слушаний	29.10.2018
Реквизиты протокола публичных слушаний	№ 10 от 29.10.2018

Информация об организаторе публичных слушаний	Организационный комитет по проведению публичных слушаний, в составе, утвержденном постановлением администрации Петропавловск-Камчатского городского округа от 13.07.2018 № 1507 «О создании организационного комитета по организации и проведению публичных слушаний по проектам генеральных планов, проектам планировки территории, проектам межевания территории, проектам, предусматривающим внесение изменений в один из указанных утвержденных документов»
Сроки проведения публичных слушаний	12.10.2018 – 02.11.2018
Формы оповещения	На официальных сайтах Городской Думы Петропавловск-Камчатского городского округа и администрации Петропавловск-Камчатского городского округа, дополнительно на информационных стендах: ул. Советская, дом 22, ул. Ленинградская, дом 74/1 (Служба «одного окна»)
Место проведения публичных слушаний	город Петропавловск-Камчатский, улица Советская, дом 22, кабинет № 101 здания Управления архитектуры, градостроительства и земельных отношений администрации Петропавловск-Камчатского городского округа
Экспозиция проведена (период работы) по адресу	с 12.10.2018 по 29.10.2018 по адресу: город Петропавловск-Камчатский, улица Советская, дом 22, в холле Управления архитектуры, градостроительства и земельных отношений администрации Петропавловск-Камчатского городского округа (этаж 3)
Публичные слушания состоялись (дата, время) по адресу	29.10.2018 в 16 <sup>45</sup> часов по адресу: город Петропавловск-Камчатский, Советская, дом 22, кабинет № 101 здания Управления архитектуры, градостроительства и земельных отношений администрации Петропавловск-Камчатского городского округа
Информационные материалы представлены	1. Чертеж проекта межевания территории части квартала № 5 планировочного подрайона 1.2.3. Микрорайон смешанной жилой застройки «Виллюйский» Центрального городского планировочного района в Петропавловск-Камчатском городском округе 2. Проект межевания территории части квартала № 5 планировочного подрайона 1.2.3. Микрорайон смешанной жилой застройки «Виллюйский» Центрального городского планировочного района в Петропавловск-Камчатском городском округе
Количество участников публичных слушаний, которые приняли участие в публичных слушаниях	1 участник
Предложения и замечания граждан, являющихся участниками публичных слушаний и постоянно проживающих на территории, в пределах которой проводятся публичные слушания по обсуждаемому проекту, поступившие:	
1) в период работы экспозиции:	не поступало
2) во время проведения публичных слушаний:	не поступало
Предложения и замечания иных участников публичных слушаний по проекту, поступившие:	
1) в период работы экспозиции:	не поступало
2) во время проведения публичных слушаний:	не поступало

№ п/п	Предложения и замечания участников публичных слушаний, постоянно проживающих на территории, в пределах которой проводятся публичные слушания по обсуждаемому проекту, содержащиеся в протоколе	Предложения и замечания иных участников публичных слушаний по обсуждаемому проекту, содержащиеся в протоколе	Аргументированные рекомендации организатора публичных слушаний
			Рекомендовать Главе Петропавловск-Камчатского городского округа принять решение об утверждении проекта межевания территории

## ОПОВЕЩЕНИЕ

### о проведении публичных слушаний

На публичные слушания представляется проект разрешения на отклонение от предельных параметров разрешенного строительства объекта капитального строительства «Производственно-складская база» на земельном участке с кадастровым номером 41:01:0010113:2 в части уменьшения отступов от границ земельного участка с 5 метров до 0 метров, согласно чертежу градостроительного плана земельного участка от 19.09.2017 № ru 41-301-000-167.

Перечень информационных материалов по проекту публичных слушаний:  
1. Градостроительный план земельного участка от 19.09.2017 № ru 41-301-000-167;  
2. Схема отображающая место допустимого размещения объекта капитального строительства с учетом уменьшения отступов.  
Информационные материалы по проекту публичных слушаний представлены на экспозиции по адресу г. Петропавловск-Камчатский, ул. Советская, д. 22.  
Оповещение дополнительно размещено на информационном стенде по адресу: ул. Ленинградская, д. 74/1 «Служба одного окна» администрации Петропавловск-

Камчатского городского округа, на информационном стенде Управления архитектуры градостроительства и земельных отношений администрации Петропавловск-Камчатского городского округа по адресу: ул. Советская, д. 22.

Экспозиция открыта с 09.11.2018 по 20.11.2018.

Часы работы: с 9:00 до 17:30.

В ходе работы экспозиции проводится консультирование посетителей экспозиции, распространение информационных материалов о проекте, подлежащем рассмотрению на публичных слушаниях.

Публичные слушания состоятся 20.11.2018 в 16:30 по адресу: г. Петропавловск-Камчатский, ул. Советская, д. 22, каб. 102.

Время начала регистрации участников 20.11.2018 16:15.

В период публичных слушаний участники публичных слушаний имеют право представить свои предложения и замечания по обсуждаемому проекту посредством:

1) записи в книге (журнале) учета посетителей экспозиции проекта, подлежащего рассмотрению на публичных слушаниях;

2) в письменной форме в адрес организатора публичных слушаний;

3) в письменной или устной форме в ходе проведения публичных слушаний.

Контакты организатора публичных слушаний: тел 303-100 (доб. 32-60, 32-68).

Информационные материалы по проекту разрешения на отклонение от предельных параметров разрешенного строительства объекта капитального строительства «Производственно-складская база» на земельном участке с кадастровым номером 41:01:0010113:2 в части уменьшения отступов от границ земельного участка с 5 метров до 0 метров, согласно чертежу градостроительного плана земельного участка от 19.09.2017 № гп 41-301-000-167.

## ОПОВЕЩЕНИЕ

### о проведении публичных слушаний

На публичные слушания представляется проект разрешения на отклонение от предельных параметров разрешенного строительства объекта «Здание торгово-административного комплекса. 1 этап строительства. Завершение строительства объекта незавершенного строительства по пр. Карла Маркса» на земельном участке с кадастровым номером 41:01:0010114:450 в части уменьшения отступов с северной и восточной сторон с 5 метров до 0 метров, и с южной стороны с 5 метров до 3 метров, согласно чертежу градостроительного плана земельного участка от 23.10.2017 № гп 41-301-000-191.

Перечень информационных материалов по проекту публичных слушаний:

1. Градостроительный план земельного участка от 23.10.2017 № гп 41-301-000-191;

2. Схема отображающая место допустимого размещения объекта капитального строительства с учетом уменьшения отступов.

Информационные материалы по проекту публичных слушаний представлены на экспозиции по адресу г. Петропавловск-Камчатский, ул. Советская, д. 22.

Оповещение дополнительно размещено на информационном стенде по адресу: ул. Ленинградская, д. 74/1 «Служба одного окна» администрации Петропавловск-Камчатского городского округа, на информационном стенде Управления архитектуры градостроительства и земельных отношений администрации Петропавловск-Камчатского городского округа по адресу: ул. Советская, д. 22.

Экспозиция открыта с 09.11.2018 по 20.11.2018.

Часы работы: с 9:00 до 17:30.

В ходе работы экспозиции проводится консультирование посетителей экспозиции, распространение информационных материалов о проекте, подлежащем рассмотрению на публичных слушаниях.

Публичные слушания состоятся 20.11.2018 в 14:30 по адресу: г. Петропавловск-Камчатский, ул. Советская, д. 22, каб. 102.

Время начала регистрации участников 20.11.2018 14:15.

В период публичных слушаний участники публичных слушаний имеют право представить свои предложения и замечания по обсуждаемому проекту посредством:

1) записи в книге (журнале) учета посетителей экспозиции проекта, подлежащего рассмотрению на публичных слушаниях;

2) в письменной форме в адрес организатора публичных слушаний;

3) в письменной или устной форме в ходе проведения публичных слушаний.

Контакты организатора публичных слушаний: тел 303-100 (доб. 32-60, 32-68).

Информационные материалы по проекту разрешения на отклонение от предельных параметров разрешенного строительства объекта «Здание торгово-административного комплекса. 1 этап строительства. Завершение строительства объекта незавершенного строительства по пр. Карла Маркса» на земельном участке с кадастровым номером 41:01:0010114:450 в части уменьшения отступов с северной и восточной сторон с 5 метров до 0 метров, и с южной стороны с 5 метров до 3 метров, согласно чертежу градостроительного плана земельного участка от 23.10.2017 № гп 41-301-000-191.

## ОПОВЕЩЕНИЕ

### о проведении публичных слушаний

На публичные слушания представляется проект разрешения отклонение от предельных параметров разрешенного строительства объекта «Здание магазина по реализации электротоваров по Северо-Восточному шоссе в г. Петропавловске-Камчатском» на земельном участке с кадастровым номером 41:01:0010114:607 в части уменьшения отступов с 5 метров до 4 метров в точках 8, 1, 2, согласно чертежу градостроительного плана земельного участка от 24.01.2012 № гп 41-301-000-8.

Перечень информационных материалов по проекту публичных слушаний:

1. Градостроительный план земельного участка от 24.01.2012 № гп 41-301-000-8;

2. Схема отображающая место допустимого размещения объекта капитального строительства с учетом уменьшения отступов.

Информационные материалы по проекту публичных слушаний представлены на экспозиции по адресу г. Петропавловск-Камчатский, ул. Советская, д. 22.

Оповещение дополнительно размещено на информационном стенде по адресу: ул. Ленинградская, д. 74/1 «Служба одного окна» администрации Петропавловск-Камчатского городского округа, на информационном стенде Управления архитектуры градостроительства и земельных отношений администрации Петропавловск-Камчатского городского округа по адресу: ул. Советская, д. 22.

Экспозиция открыта с 09.11.2018 по 20.11.2018.

Часы работы: с 9:00 до 17:30.

В ходе работы экспозиции проводится консультирование посетителей экспозиции, распространение информационных материалов о проекте, подлежащем рассмотрению на публичных слушаниях.

Публичные слушания состоятся 20.11.2018 в 15:30 по адресу: г. Петропавловск-Камчатский, ул. Советская, д. 22, каб. 102.

Время начала регистрации участников 20.11.2018 15:15.

В период публичных слушаний участники публичных слушаний имеют право представить свои предложения и замечания по обсуждаемому проекту посредством:

1) записи в книге (журнале) учета посетителей экспозиции проекта, подлежащего рассмотрению на публичных слушаниях;

2) в письменной форме в адрес организатора публичных слушаний;

3) в письменной или устной форме в ходе проведения публичных слушаний.

Контакты организатора публичных слушаний: тел 303-100 (доб. 32-60, 32-68).

Информационные материалы по проекту разрешения отклонение от предельных параметров разрешенного строительства объекта «Здание магазина по реализации электротоваров по Северо-Восточному шоссе в г. Петропавловске-Камчатском» на земельном участке с кадастровым номером 41:01:0010114:607 в части уменьшения отступов с 5 метров до 4 метров в точках 8, 1, 2, согласно чертежу градостроительного плана земельного участка от 24.01.2012 № гп 41-301-000-8 размещены на сайте «<http://www.pkgo.ru>».

## ОПОВЕЩЕНИЕ

### о проведении публичных слушаний

На публичные слушания представляется проект разрешения на отклонение от предельных параметров разрешенного строительства объектов автозаправочного комплекса по шоссе Северо-Восточное на земельном участке с кадастровым номером 41:01:0010115:541 в части уменьшения отступов от границ земельного участка с 5 метров до 1 метра, согласно чертежу градостроительного плана земельного участка от 05.03.2018 № гп 41-301-000-37.

Перечень информационных материалов по проекту публичных слушаний:

1. Градостроительный план земельного участка от 05.03.2018 № гп 41-301-000-37;

2. Схема отображающая место допустимого размещения объекта капитального строительства с учетом уменьшения отступов.

Информационные материалы по проекту публичных слушаний представлены на экспозиции по адресу г. Петропавловск-Камчатский, ул. Советская, д. 22.

Оповещение дополнительно размещено на информационном стенде по адресу: ул. Ленинградская, д. 74/1 «Служба одного окна» администрации Петропавловск-Камчатского городского округа, на информационном стенде Управления архитектуры градостроительства и земельных отношений администрации Петропавловск-Камчатского городского округа по адресу: ул. Советская, д. 22.

Экспозиция открыта с 09.11.2018 по 20.11.2018.

Часы работы: с 9:00 до 17:30.

В ходе работы экспозиции проводится консультирование посетителей экспозиции, распространение информационных материалов о проекте, подлежащем рассмотрению на публичных слушаниях.

Публичные слушания состоятся 20.11.2018 в 12:30 по адресу: г. Петропавловск-Камчатский, ул. Советская, д. 22, каб. 102.

Время начала регистрации участников 20.11.2018 12:15.

В период публичных слушаний участники публичных слушаний имеют право представить свои предложения и замечания по обсуждаемому проекту посредством:

1) записи в книге (журнале) учета посетителей экспозиции проекта, подлежащего рассмотрению на публичных слушаниях;

2) в письменной форме в адрес организатора публичных слушаний;

3) в письменной или устной форме в ходе проведения публичных слушаний.

Контакты организатора публичных слушаний: тел 303-100 (доб. 32-60, 32-68).

Информационные материалы по проекту разрешения на отклонение от предельных параметров разрешенного строительства объектов автозаправочного комплекса по шоссе Северо-Восточное на земельном участке с кадастровым номером 41:01:0010115:541 в части уменьшения отступов от границ земельного участка с 5 метров до 1 метра, согласно чертежу градостроительного плана земельного участка от 05.03.2018 № гп 41-301-000-37.

## ИЗМЕНЕНИЯ

### в Запасной список кандидатов в присяжные заседатели для 3 окружного военного суда от Петропавловск-Камчатского городского округа на 2018-2022 годы, утвержденные Главой Петропавловск-Камчатского городского округа от 06.11.2018

На основании статьи 5 Федерального закона № 113-ФЗ от 20.08.2004 «О присяжных заседателях федеральных судов общей юрисдикции в Российской Федерации» исключить следующих граждан, утративших право быть присяжными заседателями, из Запасного списка кандидатов в присяжные заседатели для 3 окружного военного суда на 2018-2022 годы, утвержденного Главой Петропавловск-Камчатского городского округа от 22.03.2018:

п/п №	Фамилия	Имя	Отчество
312	Шевченко	Евгений	Владимирович

## ИЗМЕНЕНИЯ

### в Список кандидатов в присяжные заседатели для 3 окружного военного суда от Петропавловск-Камчатского городского округа на 2018-2022 годы, утвержденные Главой Петропавловск-Камчатского городского округа от 06.11.2018

На основании статьи 5 Федерального закона № 113-ФЗ от 20.08.2004 «О присяжных заседателях федеральных судов общей юрисдикции в Российской Федерации» исключить следующих граждан, утративших право быть присяжными заседателями, из Списка кандидатов в присяжные заседатели для 3 окружного военного суда на 2018-2022 годы, утвержденного Главой Петропавловск-Камчатского городского округа от 22.03.2018:

п/п №	Фамилия	Имя	Отчество
132	Белобров	Василий	Геннадьевич
572	Жидкова	Елена	Александровна
578	Жуйков	Николай	Васильевич
752	Киселева	Надежда	Александровна
1103	Матяшов	Дмитрий	Александрович
1292	Омельченко	Олег	Игоревич
1477	Решетнев	Юрий	Николаевич

## ИЗМЕНЕНИЯ

### в Запасной список кандидатов в присяжные заседатели для 35 гарнизонного военного суда от Петропавловск-Камчатского городского округа на 2018-2022 годы, утвержденные Главой Петропавловск-Камчатского городского округа от 06.11.2018

На основании статьи 5 Федерального закона № 113-ФЗ от 20.08.2004 «О присяжных заседателях федеральных судов общей юрисдикции в Российской Федерации» исключить следующих граждан, утративших право быть присяжными заседателями из Запасного списка кандидатов в присяжные заседатели для 35 гарнизонного военного суда на 2018-2022 годы, утвержденного Главой Петропавловск-Камчатского городского округа от 14.03.2018:

п/п №	Фамилия	Имя	Отчество
22	Алянгина	Ярослава	Викторовна
348	Лебедев	Игорь	Олегович
349	Лебедев	Дмитрий	Сергеевич
379	Марусенко	Александр	Николаевич
380	Марченко	Олег	Петрович
381	Масленников	Сергей	Владимирович
423	Мыльников	Василий	Александрович
435	Ненашев	Михаил	Владимирович
470	Павлов	Андрей	Андреевич
506	Порохнин	Александр	Иванович
507	Портнов	Игорь	Александрович
565	Сиволецкий	Андрей	Валерьевич
602	Стрельцова	Ольга	Анатольевна

## ИЗМЕНЕНИЯ

### в Список кандидатов в присяжные заседатели для 35 гарнизонного военного суда от Петропавловск-Камчатского городского округа на 2018-2022 годы, утвержденные Главой Петропавловск-Камчатского городского округа от 06.11.2018

На основании статьи 5 Федерального закона № 113-ФЗ от 20.08.2004 «О присяжных заседателях федеральных судов общей юрисдикции в Российской Федерации» исключить следующих граждан, утративших право быть присяжными заседателями из Списка кандидатов в присяжные заседатели для 35 гарнизонного военного суда на 2018-2022 годы, утвержденного Главой Петропавловск-Камчатского городского округа от 14.03.2018:

п/п №	Фамилия	Имя	Отчество
78	Байков	Руслан	Сергеевич
154	Борисов	Виталий	Юрьевич
416	Дергунова	Ольга	Витальевна
758	Крючкова	Жанна	Юрьевна
759	Кряквин	Николай	Викторович
881	Макина	Татьяна	Владимировна
908	Марутик	Михаил	Александрович
1082	Паскарь	Ирина	Павловна
1214	Рогозин	Сергей	Георгиевич

## ИЗМЕНЕНИЯ

### в Общий список кандидатов в присяжные заседатели для Камчатского краевого суда от Петропавловск-Камчатского городского округа на 2018-2022 годы, утвержденные Главой Петропавловск-Камчатского городского округа от 06.11.2018

На основании статьи 5 Федерального закона № 113-ФЗ от 20.08.2004 «О присяжных заседателях федеральных судов общей юрисдикции в Российской Федерации» исключить следующих граждан, утративших право быть присяжными заседателями, из Общего списка кандидатов в присяжные заседатели для Камчатского краевого суда на 2018-2022 годы, утвержденного Главой Петропавловск-Камчатского городского округа от 22.03.2018:

п/п №	Фамилия	Имя	Отчество
251	Величко	Жанна	Николаевна
620	Ипатенко	Виктор	Михайлович
652	Кандаурова	Мария	Сергеевна
727	Коновалова	Аксана	Евгеньевна
977	Минаев	Александр	Петрович
1314	Самойлов	Руслан	Владимирович
1624	Царегородцева	Наталья	Геннадьевна

## ИЗМЕНЕНИЯ

### в Список кандидатов в присяжные заседатели для Петропавловск-Камчатского городского суда от Петропавловск-Камчатского городского округа на 2018-2022 годы, утвержденные Главой Петропавловск-Камчатского городского округа от 06.11.2018

На основании статьи 5 Федерального закона № 113-ФЗ от 20.08.2004 «О присяжных заседателях федеральных судов общей юрисдикции в Российской Федерации» исключить следующих граждан, утративших право быть присяжными заседателями из Списка кандидатов в присяжные заседатели для Петропавловск-Камчатского городского округа на 2018-2022 годы, утвержденного Главой Петропавловск-Камчатского городского округа от 22.03.2018:

п/п №	Фамилия	Имя	Отчество
174	Бархеева	Оксана	Владимировна
205	Белобородова	Елена	Александровна
393	Величко	Жанна	Николаевна
561	Гончаров	Андрей	Николаевич
677	Дашевская	Евгения	Алексеевна
694	Деминский	Владислав	Викторович
885	Зайцев	Василий	Викторович

п/п №	Фамилия	Имя	Отчество
1001	Ипатенко	Виктор	Михайлович
1055	Кандаурова	Мария	Сергеевна
1202	Коновалова	Аксана	Евгеньевна
1238	Королёв	Павел	Александрович
1585	Марченко	Александр	Викторович
1642	Минаев	Александр	Петрович
1807	Новошицкий	Феликс	Алексеевич
1955	Пищик	Евгений	Павлович
1999	Попов	Иван	Иванович
2190	Самойлов	Руслан	Владимирович
2197	Санчук	Тамара	Владимировна
2418	Степанова	Марина	Николаевна
2467	Сычев	Александр	Владимирович
2703	Царегородцева	Наталья	Геннадьевна

## ИЗМЕНЕНИЯ

### в Общий список кандидатов в присяжные заседатели для Тихоокеанского флотского военного суда от Петропавловск-Камчатского городского округа на 2018-2022 годы, утвержденные Главой Петропавловск-Камчатского городского округа от 06.11.2018

На основании статьи 5 Федерального закона № 113-ФЗ от 20.08.2004 «О присяжных заседателях федеральных судов общей юрисдикции в Российской Федерации» исключить следующих граждан, утративших право быть присяжными заседателями, из Общего списка кандидатов в присяжные заседатели для Тихоокеанского флотского военного суда на 2018-2022 годы, утвержденного Главой Петропавловск-Камчатского городского округа от 05.04.2018:

п/п №	Фамилия	Имя	Отчество
56	Бардаш	Вячеслав	Васильевич
499	Кириленко	Сергей	Владимирович
667	Литвинова	Анастасия	Владимировна
675	Ломакин	Юрий	Валентинович
1057	Следецкий	Андрей	Ильич

## ИЗМЕНЕНИЯ

### в Запасной список кандидатов в присяжные заседатели для Черемховского военного суда от Петропавловск-Камчатского городского округа на 2018-2022 годы, утвержденные Главой Петропавловск-Камчатского городского округа от 06.11.2018

На основании статьи 5 Федерального закона № 113-ФЗ от 20.08.2004 «О присяжных заседателях федеральных судов общей юрисдикции в Российской Федерации» исключить следующих граждан, утративших право быть присяжными заседателями, из Запасного списка кандидатов в присяжные заседатели для Черемховского военного суда на 2018-2022 годы, утвержденного Главой Петропавловск-Камчатского городского округа от 22.03.2018:

п/п №	Фамилия	Имя	Отчество
165	Иванишена	Светлана	Александровна
392	Сердюков	Михаил	Петрович
433	Тимофеева	Светлана	Александровна
488	Чернышев	Михаил	Николаевич
509	Шумских	Олег	Владимирович

## ИЗМЕНЕНИЯ

### в Список кандидатов в присяжные заседатели для Черемховского военного суда от Петропавловск-Камчатского городского округа на 2018-2022 годы, утвержденные Главой Петропавловск-Камчатского городского округа от 06.11.2018

На основании статьи 5 Федерального закона № 113-ФЗ от 20.08.2004 «О присяжных заседателях федеральных судов общей юрисдикции в Российской Федерации» исключить следующих граждан, утративших право быть присяжными заседателями, из Списка кандидатов в присяжные заседатели для Черемховского военного суда на 2018-2022 годы, утвержденного Главой Петропавловск-Камчатского городского округа от 22.03.2018:

п/п №	Фамилия	Имя	Отчество
19	Артушян	Диана	Мнацакановна
32	Бибко	Петр	Васильевич
49	Браткова	Инна	Петровна
99	Домнич	Светлана	Геннадьевна
135	Казанцева	Ольга	Петровна
138	Калинин	Михаил	Евгеньевич
206	Лопаткина	Маргарита	Владимировна
269	Панин	Александр	Павлович
366	Трофимова	Елена	Александровна
406	Шаповал	Елена	Николаевна
420	Шунина	Лариса	Владимировна





выделов отсутствуют.

Территория, в отношении которой подготовлен настоящий проект межевания находится в границах Петропавловск-Камчатского городского округа.

Категория земель формируемых земельных участков – земли населенных пунктов.

В градостроительных регламентах «Правил землепользования и застройки Петропавловск-Камчатского городского округа» в территориальных зонах установлены предельные (минимальные и/или максимальные) размеры земельных участков и предельные параметры разрешенного строительства, реконструкции объектов капитального строительства, а также виды разрешенного использования земельных участков и объектов капитального строительства.

Предельные (минимальные и/или максимальные) размеры земельных участков и предельные параметры разрешенного строительства территориальных зон Ж5, К2 и Ц4 показаны в таблице 1.

Таблица 1

**Предельные (минимальные и/или максимальные) размеры земельных участков и предельные параметры разрешенного строительства**

Зона	Предельные размеры земельных участков				Предельное количество этажей		Минимальные отступы от границ земельного участка, м	Минимальный/Максимальный процент застройки в границах земельного участка
	площадь, кв. м /для объектов жилого назначения/		площадь, кв. м /для объектов иного назначения/		миним. ум	максим. ум		
	минимум м	максимум м	минимум м	максимум м				
Ж5	500	25000	200	100000	5	16****	5	40/70
К2	-	-	не устанавливаются		1	5	5	30/90
Ц4	500	25000	200	1000000	1	9****	5***	30/70

В проекте межевания территории части квартала № 4 планировочного подрайона 3.2.6. Жилой район «Пограничный» - Северного городского планировочного района в Петропавловск-Камчатском городском округе, сформировано четыре вновь образуемых земельных участка с условными номерами: ЗУ1, ЗУ2, ЗУ3, ЗУ4 (приложение 2.1).

Земельный участок с условным номером: ЗУ1 образован путем перераспределения земельного участка с кадастровым номером 41:01:0010116:126 и земель, государственная собственность на которые не разграничена (: Т/п1).

Земельные участки с условными номерами: ЗУ2, ЗУ3 и :ЗУ4 образованы из земель, государственная собственность на которые не разграничена.

В границах данного проекта сохраняются существующие земельные участки, описание которых приведено в таблице 2.

Изм.	Копуч	Лист	Недок	П о д п .	Дата	30/18-ПМТ	Лист	4
------	-------	------	-------	-----------	------	-----------	------	---

4	:705	земельные участки многоквартирных жилых домов	Камчатский край, г. Петропавловск-Камчатский, ул. Тушканова, д. 29	4642
5	:706	земельные участки многоквартирных жилых домов	Камчатский край, г. Петропавловск-Камчатский, ул. Тушканова, д.29/1	2170
6	:11418	земельные участки многоквартирных жилых домов	Камчатский край, г. Петропавловск-Камчатский, ул. Бохняка, д. 10	3133
7	41:01:0000000:41	земельные участки объектов автомобильной инфраструктуры (дороги, улицы, проспекты, шоссе, проезды, переулки, мосты, остановки)	Камчатский край, г. Петропавловск-Камчатский, ул. Тушканова	82071

Доступ к земельным участкам, находящимся в границах данного проекта межевания осуществляется через земли общего пользования, общей площадью 3686 кв. м, а также через земельный участок с кадастровым номером 41:01:0000000:41 – магистральная улица и дорога городского значения.

В границы данного проекта межевания существуют стоящие на государственном кадастровом учете Охранные зоны:

- охранный зона инженерных коммуникаций с кадастровым номером 41:01-6.269;
- охранный зона инженерных коммуникаций с кадастровым номером 41:01-6.319;
- охранный зона инженерных коммуникаций с кадастровым номером 41:01-6.460;
- охранный зона инженерных коммуникаций с кадастровым номером 41:01-6.639;
- охранный зона инженерных коммуникаций с кадастровым номером 41:01-6.753.

Координаты характерных точек границы образуемых земельных участков определены в системе, принятой для ведения государственного кадастрового учета, МСК-41 и приведены в таблице 3.

**1.4 Перечень, сведения о площади и виде разрешенного использования образуемых земельных участков, в том числе возможные способы их образования**

Перечень, сведения о площади и виде разрешенного использования образуемых земельных участков и возможные способы их образования приведены в таблице 3.

Изм.	Копуч	Лист	Недок	П о д п .	Дата	30/18-ПМТ	Лист	6
------	-------	------	-------	-----------	------	-----------	------	---

**Перечень и сведения о площади существующих земельных участков**  
Номер кадастрового квартала 41:01:0010118

Таблица 2

№ п/п	№ земельного участка	целевое назначение земельного участка	адрес объекта	площадь, кв. м
1	:220	для эксплуатации автозаправочной станции	Камчатский край, г. Петропавловск - Камчатский, ул. Тушканова	3932
2	:272	для размещения производственных и административных зданий, строений, сооружений промышленности, коммунального хозяйства, материально-технического, продовольственного снабжения, сбыта и заготовок	Камчатский край, г. Петропавловск - Камчатский, ул. Бохняка, д.10а	5919
3	:623	земельные участки, предназначенные для разработки полезных ископаемых, размещения железнодорожных путей, автомобильных дорог, искусственно созданных внутренних водных путей, причалов, пристаней, полос отвода железнодорожных и автомобильных дорог, водных путей, трубопроводов, кабельных, радиорелейных и воздушных линий связи и линий радиофикации, воздушных линий электропередачи конструктивных элементов и сооружений, объектов, необходимых для эксплуатации, содержания, строительства, реконструкции, ремонта, развития наземных и подземных зданий, строений, сооружений, устройств транспорта, энергетики и связи; размещения наземных сооружений и инфраструктуры спутниковой связи, объектов космической деятельности, обороны, безопасности	Камчатский край, г. Петропавловск-Камчатский, ул. Бохняка	24

Изм.	Копуч	Лист	Недок	П о д п .	Дата	30/18-ПМТ	Лист	5
------	-------	------	-------	-----------	------	-----------	------	---

**Перечень, сведения о площади и виде разрешенного использования образуемых земельных участков, в том числе возможные способы их образования / Координаты характерных точек границ образуемых земельных участков**

Таблица 3

Условный номер земельного участка:	:ЗУ1	
Вид разрешенного использования:	Для эксплуатации трансформаторной подстанции № 430	
Территориальная зона:	К2 – зона размещения коммунальных предприятий, предприятий по обслуживанию транспорта	
Способ образования земельного участка:	Земельный участок образован путем перераспределения земельного участка с кадастровым номером 41:01:0010116:126 и земель, государственная собственность на которые не разграничена (:Т/п1)	
Площадь земельного участка:	501 кв. м	
Обозначение характерных точек границ	Координаты	
	X	Y
1	2	3
20	565105,39	1410454,17
19	565102,57	1410457,06
n1	565103,08	1410478,49
1	565102,23	1410478,51
2	565083,87	1410479,59
10	565080,64	1410461,04
9	565089,38	1410453,80
20	565105,39	1410454,17

Условный номер земельного участка:	:ЗУ2	
Вид разрешенного использования:	Земельные участки элементов благоустройства территорий и ландшафтного дизайна (подпорные стенки, лестницы, малые архитектурные формы, объект декоративно-монументального искусства)	
Территориальная зона:	Ц4 - зоне общественно-делового центра местного значения	
Способ образования земельного участка:	Земельный участок образуется из земель, государственная собственность на которые не разграничена	
Площадь земельного участка:	5821 кв. м	
Обозначение характерных точек границ	Координаты	
	X	Y
1	2	3
1	565193,09	1410528,91
14	565180,17	1410540,05
n2	565182,14	1410580,18

Изм.	Копуч	Лист	Недок	П о д п .	Дата	30/18-ПМТ	Лист	7
------	-------	------	-------	-----------	------	-----------	------	---

н3	565177,14	1410579,99
н4	565144,91	1410593,33
н5	565131,21	1410586,29
7	565115,40	1410604,05
6	565076,45	1410627,33
н6	565075,82	1410575,02
н7	565076,04	1410545,65
3	565178,20	1410543,58
8	565177,68	1410529,85
1	565193,09	1410528,91

Условный номер земельного участка:	:ЗУ3	
Вид разрешенного использования:	Земельные участки административных объектов	
Территориальная зона:	Ц4 - зоне общественно-делового центра местного значения	
Способ образования земельного участка:	Земельный участок образуется из земель, государственная собственность на которые не разграничена	
Площадь земельного участка:	1379 кв. м	
Обозначение характерных точек границ	Координаты	
	X	Y
1	2	3
н2	565182,14	1410580,18
13	565182,55	1410588,49
12	565183,14	1410600,48
9	565151,66	1410619,67
8	565132,26	1410604,49
7	565115,40	1410604,05
н5	565131,21	1410586,29
н4	565144,91	1410593,33
н3	565177,14	1410579,99
н2	565182,14	1410580,18

12	565149,09	1410407,29
13	565167,32	1410401,41

В данном проекте межевания предусмотрены красные линии.  
 - В соответствии со Схемой транспортной инфраструктуры Генерального плана Петропавловск-Камчатского Городского округа, рассматриваемая территория располагается в границах красных линий магистральная улица и дорога городского значения – ул. Тушканова и основного проезда транспортных средств к жилым, общественным зданиям, учреждениям, и другим объектам внутри районов, кварталов (микрорайонов).  
 - Согласно письму от Управление архитектуры, градостроительства и земельных отношений администрации Петропавловск-Камчатского городского округа № 010801/5363/18 от 13.08.2018 (Приложение 2.3)  
 Координаты красных линий, предусмотренные в данном проекте межевания приведены в таблице 4.

Таблица 4

Координаты красных линий в границах территории части квартала № 4 планировочного подрайона 3.2.6. Жилой район «Пограничный» - Северного городского планировочного района в Петропавловск-Камчатском городском округе

X (м)	Y (м)
565183,16	1410601,11
565066,83	1410670,12
565071,09	1410640,05
565075,82	1410575,02
565076,10	1410537,82
565081,24	1410487,39
565077,17	1410339,58

1.5 Заключение

В результате планировки территории части квартала № 4 планировочного подрайона 3.2.6. Жилой район «Пограничный» - Северного городского планировочного района в Петропавловск-Камчатском городском округе, выделено четыре вновь образуемых земельных участка с условными номерами :ЗУ1, :ЗУ2, :ЗУ3, :ЗУ4 (приложение 2.1). Перечень, координаты, сведения о площади и виде разрешенного использования вновь образуемого земельного участка и возможные способы его образования приведены в таблице 3.

В границах данного проекта межевания предусмотрены красные линии, координаты которых приведены в таблице 4.

Изм.	Коп.уч	Лист	Недок	П о д п .	Дата	30/18-ПМТ	Лист
							8

Изм.	Коп.уч	Лист	Недок	П о д п .	Дата	30/18-ПМТ	Лист
							10


Условный номер земельного участка:	:ЗУ4	
Вид разрешенного использования:	Земельные участки объектов инженерной инфраструктуры (электростанции, распределительные пункты, трансформаторы, центральные тепловые узлы, водопроводные и канализационные насосные станции, водозаборы, артезианские скважины, водонапорные сооружения, колодцы, локальные сооружения инженерного обеспечения, антенно-мачтовые сооружения, сооружения связи, телевидения, инженерные коммуникации и подобные объекты * в соответствии с утвержденным проектом планировки территории и проектом межевания территории предназначенных для размещения линейного объекта: Строительство тепло магистрали диаметром 500 мм 1-го контура от ПНС-3 по ул. Королева, строительство ПНС-5 и пяти АЦТП (Котельная «Владивостокская», котельная «Ватутина», котельная «Школа № 18», котельная «101 Квартал», котельная «103 квартал» в северном городском планировочном районе», постановление № 607 от 05.04.2018 г.	
Территориальная зона:	Ж5 - зона застройки многоэтажными жилыми домами	
Способ образования земельного участка:	Земельный участок образуется из земель, государственная собственность на которые не разграничена	
Площадь земельного участка:	1793 кв. м	
Обозначение характерных точек границ	Координаты	
	X	Y
1	2	3
1	565171,27	1410400,47
2	565170,73	1410375,61
3	565156,70	1410380,38
4	565134,70	1410380,54
5	565122,69	1410365,78
6	565116,74	1410365,77
7	565115,89	1410365,77
8	565113,10	1410365,76
9	565108,23	1410374,17
10	565113,89	1410387,93
11	565115,55	1410409,26

ГРАФИЧЕСКИЕ ПРИЛОЖЕНИЯ

Изм.	Коп.уч	Лист	Недок	П о д п .	Дата	30/18-ПМТ	Лист
							9

Изм.	Коп.уч	Лист	Недок	П о д п .	Дата	30/18-ПМТ	Лист
							11

Приложение 2.1

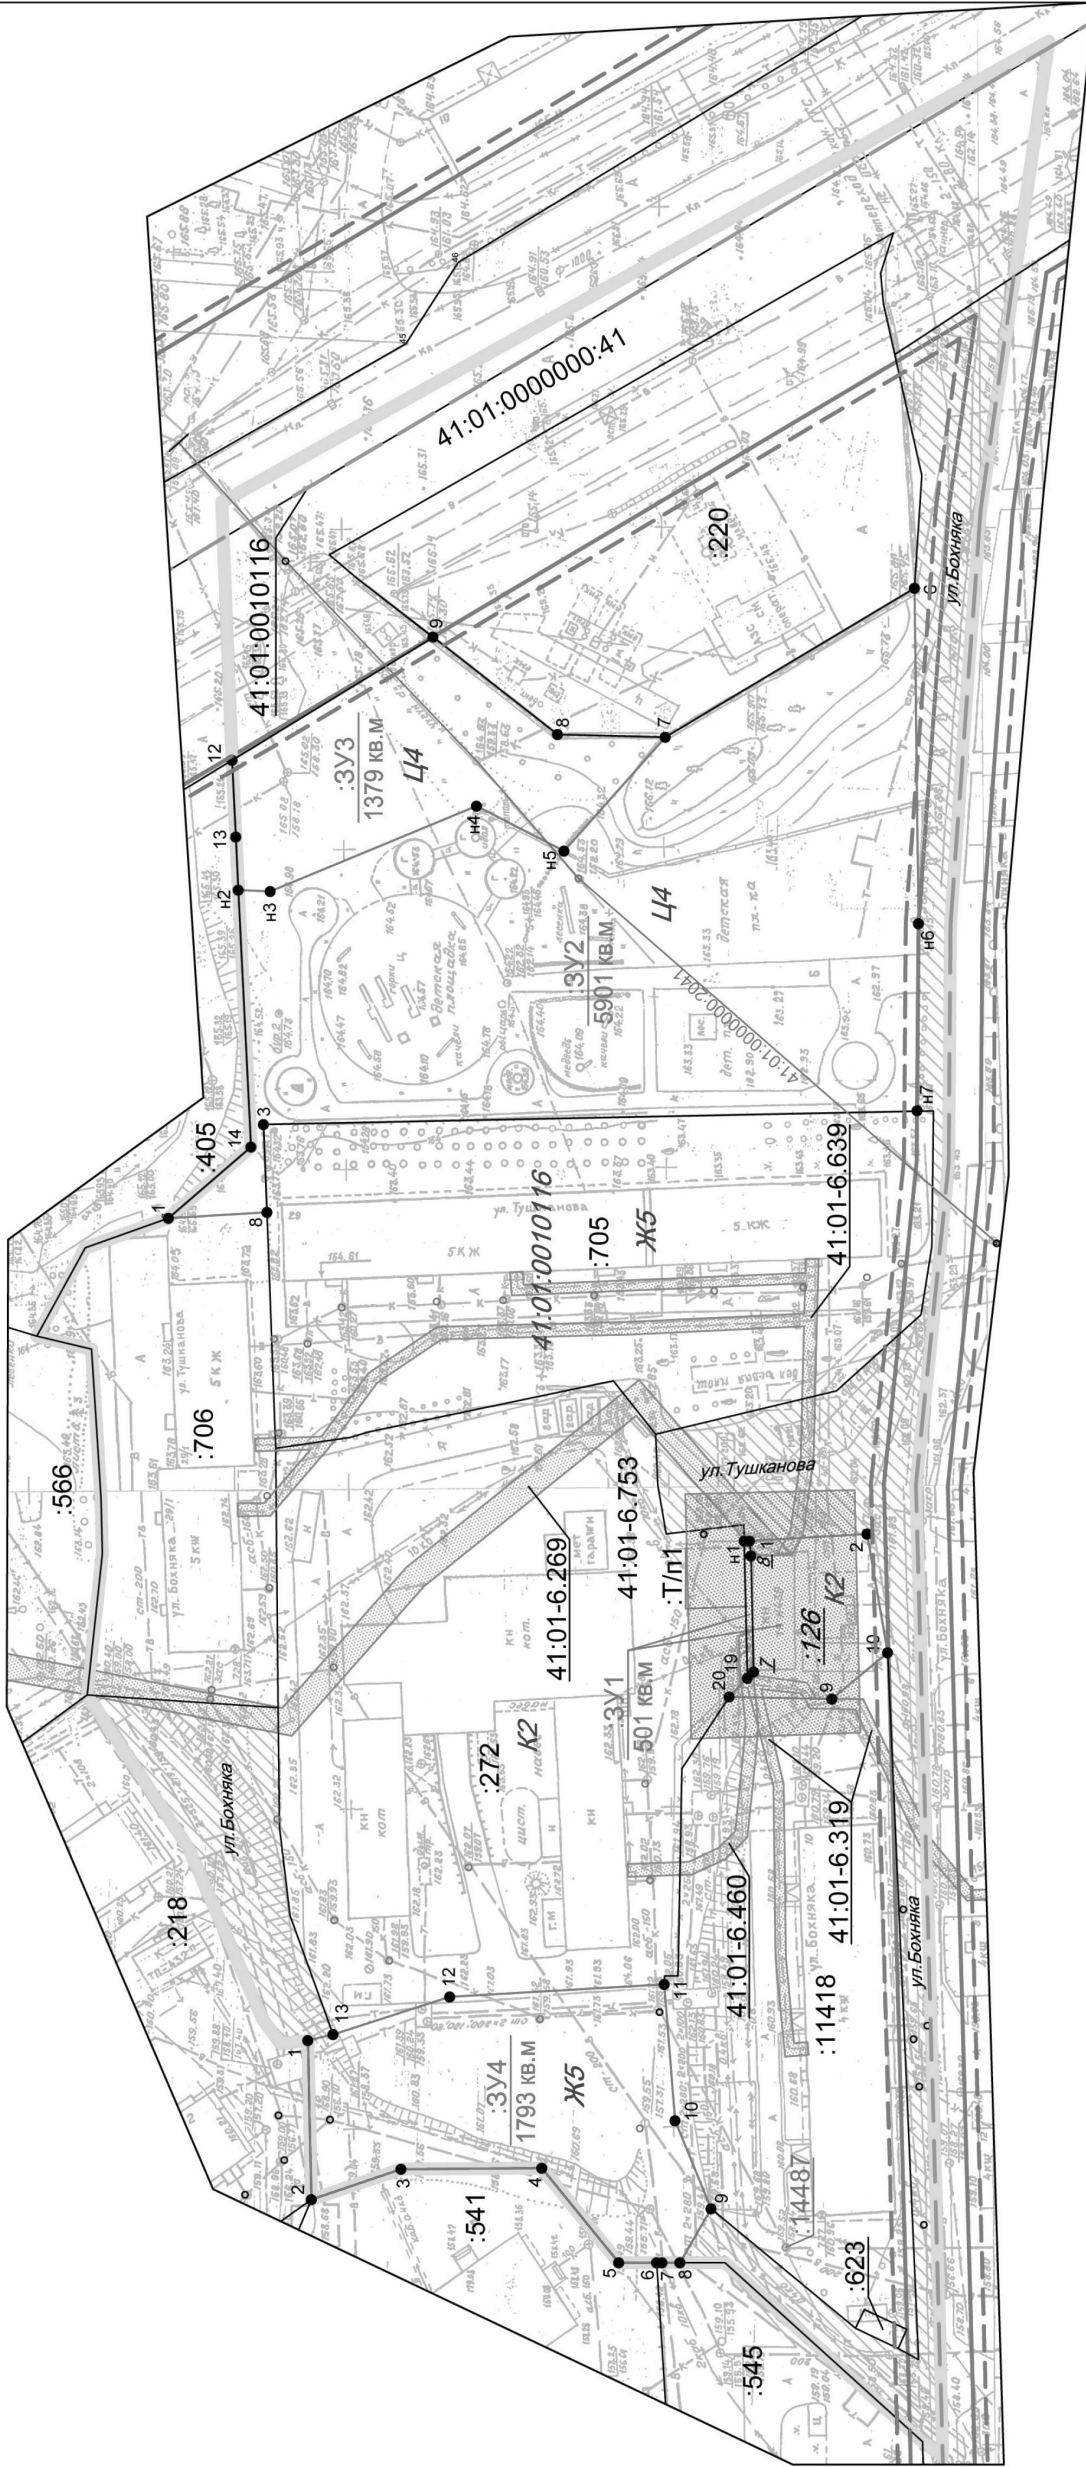

**УСЛОВНЫЕ ОБОЗНАЧЕНИЯ:**

- граница проекта межевания территории
- красные линии
- линии отступа от красных линий
- ось дороги
- граница образуемого земельного участка

- 41:01:0010116 - номер кадастрового квартала
- K2 - территориальная зона
- :705 - кадастровый номер существующего земельного участка (здания, сооружения, охранной зоны)
- :126 - условное обозначение уничтожаемого земельного участка
- :3У1 - условное обозначение образуемого земельного участка

- охранные зоны
- земли общего пользования

30/18-ПМТ  
Приложение 2.1

части кварталов № 4 планировочного подрайона 3.2.6.  
Жилой район "Пограничный"  
Северного городского планировочного района  
в Петропавловск-Камчатском городском округе

Чертеж межевания территории

Лист 1  
Листов 1

Масштаб 1:1000

ООО "Топографическое бюро"

изм.	Нуч.	лист	Индок.	подпись	дата
кадастровый инженер	Валяева А.И.				
геодезист	Герасимов П.В.				
директор	Яковлев И.Г.				



АДМИНИСТРАЦИЯ  
ПЕТРОПАВЛОВСК-КАМЧАТСКОГО ГОРОДСКОГО ОКРУГА

## ПОСТАНОВЛЕНИЕ

12.03.2018 г. № 416

### О принятии решения о подготовке проекта межевания территории части квартала № 4 планировочного подрайона 3.2.6. Жилой район «Пограничный» – Северного городского планировочного района в Петропавловск-Камчатском городском округе

Руководствуясь статьями 43, 45, 46 Градостроительного кодекса Российской Федерации, в соответствии со статьей 28 Федерального закона от 13.07.2015 № 212-ФЗ «О свободном порте Владивосток», решением Городской Думы Петропавловск-Камчатского городского округа от 23.12.2009 № 697-р «О корректировке генерального плана Петропавловск-Камчатского городского округа и утверждении его в новой редакции», Решением Городской Думы Петропавловск-Камчатского городского округа от 12.10.2010 № 294-нд «О Правилах землепользования и застройки Петропавловск-Камчатского городского округа», постановлением администрации Петропавловск-Камчатского городского округа от 06.04.2016 № 452 «Об элементах планировочной структуры в границах отдельных планировочных подрайонов Петропавловск-Камчатского городского округа»,

ПОСТАНОВЛЯЮ:

1. Принять решение о подготовке проекта межевания территории части квартала № 4 планировочного подрайона 3.2.6. Жилой район «Пограничный» – Северного городского планировочного района в Петропавловск-Камчатском городском округе (далее – решение о подготовке документации по планировке территории) в границах согласно приложению.

2. со дня опубликования решения о подготовке документации по планировке территории физические или юридические лица вправе представить в Управление архитектуры, градостроительства и земельных отношений администрации Петропавловск-Камчатского городского округа свои предложения о порядке, сроках подготовки и содержании документации по планировке территории. Предложения принимаются по адресу: город Петропавловск-Камчатский, улица Советская, дом № 22, телефон: 8 (4152) 23-50-00 (доб. 3250). Режим работы: понедельник – четверг с 09<sup>00</sup> до 17<sup>00</sup> часов, пятница с 09<sup>00</sup> до 16<sup>00</sup> часов (перерыв с 13<sup>00</sup> до 14<sup>00</sup> часов). Адрес электронной почты – uagzo@pkgo.ru.


3. Управлению делами администрации Петропавловск-Камчатского городского округа в течение трех дней со дня принятия настоящего постановления опубликовать его в газете «Град Петра и Павла» и разместить на официальном сайте администрации Петропавловск-Камчатского городского округа в информационно-телекоммуникационной сети «Интернет».

4. Контроль за исполнением настоящего постановления возложить на руководителя Управления архитектуры, градостроительства и земельных отношений администрации Петропавловск-Камчатского городского округа.

Глава  
Петропавловск-Камчатского городского округа  
В.Ю. Иваненко

Приложение  
к постановлению администрации  
Петропавловск-Камчатского  
городского округа  
от 12.03.2018 № 416

### Границы проекта межевания территории части квартала № 4 планировочного подрайона 3.2.6. Жилой район «Пограничный» – Северного городского планировочного района в Петропавловск-Камчатском городском округе

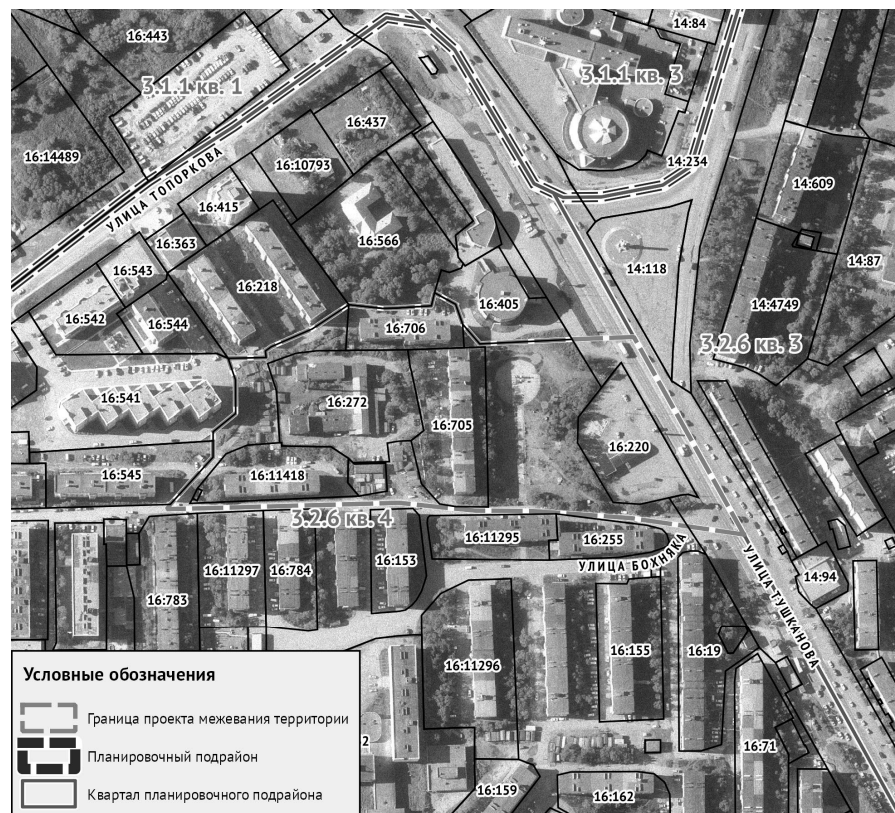

АДМИНИСТРАЦИЯ ПЕТРОПАВЛОВСК-КАМЧАТСКОГО ГОРОДСКОГО ОКРУГА

## УПРАВЛЕНИЕ

АРХИТЕКТУРЫ, ГРАДОСТРОИТЕЛЬСТВА  
И ЗЕМЕЛЬНЫХ ОТНОШЕНИЙ  
683000, Камчатский край, г. Петропавловск-Камчатский, ул. Советская, д.22  
Тел. (4152) 303-100 (доб. 32-50),  
факс (4152) 302-596  
E-mail: uagzo@pkgo.ru

На № \_\_\_\_\_ от \_\_\_\_\_

Директору  
ООО «Топографическое бюро»  
И.Г. Яковлеву

ул. Горького, оф.100,  
г. Петропавловск-Камчатский,  
Камчатский край

Уважаемый Игорь Геннадьевич!

Управление архитектуры, градостроительства и земельных отношений администрации Петропавловск-Камчатского городского округа, по вопросу предоставления информации о красных линиях для подготовки проектов межевания территории, сообщает следующее.

1. В отношении территории части квартала № 4 планировочного подрайона 3.2.6. Жилой район – «Пограничный» Северного городского планировочного района в Петропавловск-Камчатском городском округе (Постановление администрации ПКГО № 416 от 12.03.2017 г.), сообщаем.


В соответствии со Схемой транспортной инфраструктуры Генерального плана Петропавловск-Камчатского Городского округа, утвержденным Решением Городской Думы Петропавловск-Камчатского городского округа от 23.12.2009 № 697-р «О корректировке Генерального Плана Петропавловск-Камчатского Городского округа и утверждении его в новой редакции» (далее – Генеральный план), рассматриваемая территория располагается в границах красных линий магистральной дороги городского значения – ул.Тушканова.

Исходя из содержания пояснительной записки «Корректировка генерального плана» ул.Тушканова относится к магистрали общегородского значения с регулируемым движением. Ширина в красных линиях составляет 60 м. (согласно региональным нормативам градостроительного проектирования Камчатского края от 29.12.2015 № 503-П).

С южной стороны рассматриваемой территории расположен сложившийся основной проезд транспортных средств к жилым, общественным зданиям, учреждениям, и другим объектам внутри районов, кварталов (микрорайонов). Ширина в красных линиях которого составляет 10-11,5 м. (согласно региональным нормативам градостроительного проектирования Камчатского края от 29.12.2015 № 503-П).

И.о. руководителя

О.П. Пась

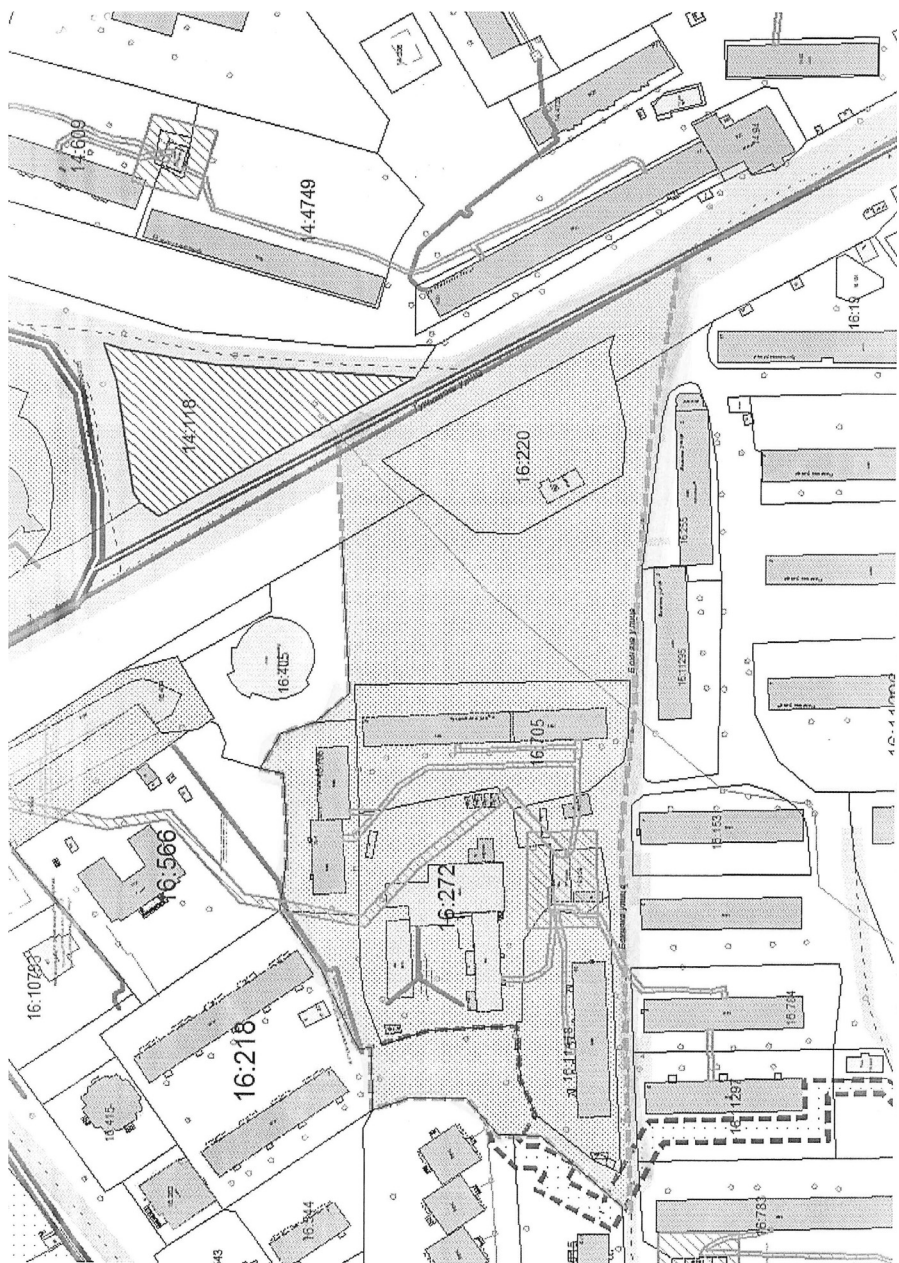

АДМИНИСТРАЦИЯ  
ПЕТРОПАВЛОВСК-КАМЧАТСКОГО ГОРОДСКОГО ОКРУГА

## РАСПОРЯЖЕНИЕ

09.11.2018 г. № 234-р

### О внесении изменения в распоряжение администрации Петропавловск-Камчатского городского округа от 13.10.2017 № 309-р «Об утверждении перечня инвестиционных объектов Петропавловск-Камчатского городского округа на 2018 год, плановый период 2019-2020 годов и прогнозный период 2021-2023 годов»

С целью корректировки общего (предельного) объема инвестиций, предусмотренных на 2018 год и плановый период 2019-2020 годов, на основании протоколов согласительной комиссии по отбору инвестиционных проектов при рабочей группе по вопросам разработки и реализации муниципальных программ Петропавловск-Камчатского городского округа от 19.10.2018 № 17

1. Внести в перечень инвестиционных объектов Петропавловск-Камчатского городского округа на 2018 год, плановый период 2019-2020 годов и прогнозный период

2021-2023 годов, утвержденный распоряжением администрации Петропавловск-Камчатского городского округа от 13.10.2017 № 309-р, изменение, изложив его в редакции согласно приложению.

2. Управлению делами администрации Петропавловск-Камчатского городского округа опубликовать настоящее распоряжение в газете «Град Петра и Павла» и разместить на официальном сайте администрации Петропавловск-Камчатского городского округа в информационно-телекоммуникационной сети «Интернет».

3. Контроль за исполнением настоящего распоряжения возложить на заместителя Главы администрации Петропавловск-Камчатского городского округа – начальника Управления экономического развития и имущественных отношений администрации Петропавловск-Камчатского городского округа.

Глава  
Петропавловск-Камчатского  
городского округа  
В.Ю. Иваненко

Приложение  
к распоряжению администрации  
Петропавловск-Камчатского  
городского округа  
от 09.11.2018 № 234-р

Приложение  
к распоряжению администрации  
Петропавловск-Камчатского  
городского округа  
от 13.10.2017 № 309-р

### Перечень инвестиционных объектов Петропавловск-Камчатского городского округа на 2018 год, плановый период 2019-2020 годов и прогнозный период 2021-2023 годов

тыс. рублей

№ п/п	Наименование объекта капитального строительства (объекта недвижимого имущества)	Направление инвестирования	Утвержденное финансирование	Срок ввода в эксплуатацию	Сметная (предполагаемая) стоимость объекта	Основные характеристики объекта	Главный распорядитель средств бюджета городского округа	Муниципальный заказчик, концедент, публичный партнер
1	Здание. Общеобразовательная школа по проспекту Рыбаков в г. Петропавловск-Камчатском	строительство (в том числе проектные работы)	Пункт 13 части 1 статьи 16 Федерального закона от 06.10.2003 № 131-ФЗ «Об общих принципах организации местного самоуправления в Российской Федерации» – организация предоставления общедоступного и бесплатного начального общего, основного общего, среднего общего образования по основным общеобразовательным программам в муниципальных образовательных организациях	2016-2021	1 374 605.37400	Общая площадь здания после ввода в эксплуатацию – 10000 кв.м. Количество мест – 300	Управление архитектуры, градостроительства и земельных отношений администрации Петропавловск-Камчатского городского округа – муниципальное учреждение	Муниципальное казенное учреждение «Управление капитального строительства и ремонта» (далее – МКУ «Управление капитального строительства и ремонта»)
	<b>Год</b>	<b>2018</b>	<b>2019</b>	<b>2020</b>	<b>2021</b>	<b>2022</b>	<b>2023</b>	
	<b>Общий (предельный) объем инвестиций, в том числе по видам расходов:</b>	9 280.36680	2 502.33077	0.00000	0.00000	0.00000	0.00000	
	авторский надзор	25.00868	417.05513	0.00000	0.00000	0.00000	0.00000	
	строительно-монтажные работы	9 255.35812	2 085.27564	0.00000	0.00000	0.00000	0.00000	
	<b>Общий (предельный) объем инвестиций, в том числе по источникам финансирования:</b>	9 280.36680	2 502.33077	0.00000	0.00000	0.00000	0.00000	
	краевой бюджет	0.00000	0.00000	0.00000	0.00000	0.00000	0.00000	
	бюджет городского округа	9 280.36680	2 502.33077	0.00000	0.00000	0.00000	0.00000	
2	Здание начальной общеобразовательной школы в районе Космического проезда в г. Петропавловск-Камчатский	строительство (в том числе проектные работы)	Пункт 13 части 1 статьи 16 Федерального закона от 06.10.2003 № 131-ФЗ «Об общих принципах организации местного самоуправления в Российской Федерации» – организация предоставления общедоступного и бесплатного начального общего, основного общего, среднего общего образования по основным общеобразовательным программам в муниципальных образовательных организациях	2016-2021	981 565.16500	Общая площадь здания после ввода в эксплуатацию – 10000 кв.м. Количество мест – 300	Управление архитектуры, градостроительства и земельных отношений администрации Петропавловск-Камчатского городского округа – муниципальное учреждение	МКУ «Управление капитального строительства и ремонта»
	<b>Год</b>	<b>2018</b>	<b>2019</b>	<b>2020</b>	<b>2021</b>	<b>2022</b>	<b>2023</b>	
	<b>Общий (предельный) объем инвестиций, в том числе по видам расходов:</b>	0.00000	1 512.26993	0.00000	0.00000	0.00000	0.00000	
	строительно-монтажные работы	0.00000	1 260.22494	0.00000	0.00000	0.00000	0.00000	
	авторский надзор	0.00000	252.04499	0.00000	0.00000	0.00000	0.00000	
	технологическое присоединение	0.00000	0.00000	0.00000	0.00000	0.00000	0.00000	
	<b>Общий (предельный) объем инвестиций, в том числе по источникам финансирования:</b>	0.00000	1 512.26993	0.00000	0.00000	0.00000	0.00000	
	краевой бюджет	0.00000	0.00000	0.00000	0.00000	0.00000	0.00000	
	бюджет городского округа	0.00000	1 512.26993	0.00000	0.00000	0.00000	0.00000	

№ п/п	Наименование объекта капитального строительства (объекта недвижимого имущества)	Направление инвестирования	Утвержденное финансирование	Срок ввода в эксплуатацию	Сметная (предполагаемая) стоимость объекта	Основные характеристики объекта	Главный распорядитель средств бюджета городского округа	Муниципальный заказчик, концедент, публичный партнер							
3	Детский сад по ул. Арсеньева, г. Петропавловск-Камчатский	строительство	Пункт 13 части 1 статьи 16 Федерального закона от 06.10.2003 № 131-ФЗ «Об общих принципах организации местного самоуправления в Российской Федерации» – организация предоставления общедоступного и бесплатного дошкольного образования по основным общеобразовательным программам в муниципальных образовательных организациях	2015-2019	462 094.59400	Площадь после ввода в эксплуатацию – 5058 кв.м., вместимость – 180 мест, назначение – обеспечение услугами дошкольного образования	Управление архитектуры, градостроительства и земельных отношений администрации Петропавловск-Камчатского городского округа – муниципальное учреждение	МКУ «Управление капитального строительства и ремонта»							
									Год	2018	2019	2020	2021	2022	2023
									Общий (предельный) объем инвестиций, в том числе по видам расходов:	119 407.67096	119 217.72100	0.00000	0.00000	0.00000	0.00000
									строительно-монтажные работы	118 395.32465	118 518.70000	0.00000	0.00000	0.00000	0.00000
									проектные работы	929.71000	0.00000	0.00000	0.00000	0.00000	0.00000
									паспорт энергетической эффективности	0.00000	100.00000	0.00000	0.00000	0.00000	0.00000
									авторский надзор	82.63631	599.02100	0.00000	0.00000	0.00000	0.00000
									Общий (предельный) объем инвестиций, в том числе по источникам финансирования:	119 407.67096	119 217.72100	0.00000	0.00000	0.00000	0.00000
									федеральный бюджет	111 905.45000	112 021.82000	0.00000	0.00000	0.00000	0.00000
									краевой бюджет	5 897.20000	5 897.20000	0.00000	0.00000	0.00000	0.00000
бюджет городского округа	1 605.02096	1 298.70100	0.00000	0.00000	0.00000	0.00000									
4	Жилые помещения	приобретение жилых помещений	Пункт 6 статьи 16 Федерального закона от 03.10.2003 № 131-ФЗ «Об общих принципах организации местного самоуправления в Российской Федерации»	2018-2020	201 098.34000	Площадь жилых помещений 3145 кв. м.	Управление коммунального хозяйства и жилищного фонда администрации Петропавловск-Камчатского городского округа – муниципальное учреждение	Управление коммунального хозяйства и жилищного фонда администрации Петропавловск-Камчатского городского округа – муниципальное учреждение							
									Год	2018	2019	2020	2021	2022	2023
									Общий (предельный) объем инвестиций, в том числе по видам расходов:	85 973.40387	66 849.81000	0.00000	0.00000	0.00000	0.00000
									Приобретение жилых помещений	85 973.40387	66 849.81000	0.00000	0.00000	0.00000	0.00000
									Общий (предельный) объем инвестиций, в том числе по источникам финансирования:	85 973.40387	66 849.81000	0.00000	0.00000	0.00000	0.00000
									краевой бюджет	19 773.55500	0.00000	0.00000	0.00000	0.00000	0.00000
									бюджет городского округа	66 199.84887	66 849.81000	0.00000	0.00000	0.00000	0.00000
5	Тепловые сети	реконструкция (в том числе проектные работы и проведение экспертизы, в рамках перевода жилых домов на централизованное горячее водоснабжение)	п. 4.3 статьи 1 Федерального закона от 06.10.2003 г. № 131-ФЗ «Об общих принципах организации местного самоуправления в Российской Федерации» – организация в границах городского округа электро-, тепло-, газо- и водоснабжения населения, водоотведения, снабжение населения топливом в пределах полномочий, установленных законодательством Российской Федерации.	2017-2021	1 602 434.20000	Подключение многоквартирных домов (по адресам Садовый пер. 4, 6; шт. Елагина, 21, 13; Пономарева 17, 23; Океанская 40/1; Беляева, 1; Курильская, 22; Рябиковская, 24; Набережная, 20; Ленинская, 60, 67; Советская, 37; Кирдищева, 11, 7, 1; Якорная, 5, 7, 7/1, 7/2; Арсеньева, 4а; Блюхера, 43, 45; Крылова, 10; Абея, 13, 7, 17, 33 в г. Петропавловск-Камчатский) к системам централизованного водоснабжения с отдельными сетями. Протяженность – 1294 м.п.	Управление коммунального хозяйства и жилищного фонда администрации Петропавловск-Камчатского городского округа – муниципальное учреждение	Управление коммунального хозяйства и жилищного фонда администрации Петропавловск-Камчатского городского округа – муниципальное учреждение							
									Год	2018	2019	2020	2021	2022	2023
									Общий (предельный) объем инвестиций, в том числе по видам расходов:	0.00000	6 384.20000	0.00000	0.00000	0.00000	0.00000
									проектно-сметная документация	0.00000	0.00000	0.00000	0.00000	0.00000	0.00000
									строительно-монтажные работы	0.00000	6 384.20000	0.00000	0.00000	0.00000	0.00000
									Общий (предельный) объем инвестиций, в том числе по источникам финансирования:	0.00000	6 384.20000	0.00000	0.00000	0.00000	0.00000
									краевой бюджет	0.00000	0.00000	0.00000	0.00000	0.00000	0.00000
									бюджет городского округа	0.00000	6 384.20000	0.00000	0.00000	0.00000	0.00000

№ п/п	Наименование объекта капитального строительства (объекта недвижимого имущества)	Направление инвестирования	Утвержденное финансирование	Срок ввода в эксплуатацию	Сметная (предполагаемая) стоимость объекта	Основные характеристики объекта	Главный распорядитель средств бюджета городского округа	Муниципальный заказчик, концедент, публичный партнер
6	Здание МАУК «Городской дом культуры «СРВ»	реконструкция	Пункт 17 части 1 статьи 16 Федерального закона от 06.10.2003 № ФЗ-131 «Об общих принципах организации местного самоуправления в Российской Федерации – создание условий для организации досуга и обеспечения жителей городского округа услугами организаций культуры	2013 -2020	419 479.45700	Общая площадь объекта – 4 796 кв м; Вместимость концертного зала – 280-290 мест, кафе – 40 мест, кинозал – 70 мест	Управление архитектуры, градостроительства и земельных отношений администрации Петропавловск-Камчатского городского округа – муниципальное учреждение	МКУ «Управление капитального строительства и ремонта»
	<b>Год</b>	<b>2018</b>	<b>2019</b>	<b>2020</b>	<b>2021</b>	<b>2022</b>	<b>2023</b>	
	<b>Общий (предельный) объем инвестиций, в том числе по видам расходов:</b>	37 279.65747	1 406.81910	0.00000	0.00000	0.00000	0.00000	
	<b>строительно-монтажные работы</b>	37 205.24747	1 172.35000	0.00000	0.00000	0.00000	0.00000	
	<b>авторский надзор</b>	74.41000	234.46910	0.00000	0.00000	0.00000	0.00000	
	<b>Общий (предельный) объем инвестиций, в том числе по источникам финансирования:</b>	37 279.65747	1 406.81910	0.00000	0.00000	0.00000	0.00000	
	<b>краевой бюджет</b>	36 833.19500	0.00000	0.00000	0.00000	0.00000	0.00000	
	<b>бюджет городского округа</b>	446.46247	1 406.81910	0.00000	0.00000	0.00000	0.00000	
7	Магистраль общегородского значения от поста ГАИ до улицы Академика Королева с развязкой в микрорайоне Северо-Восток в г. Петропавловске-Камчатском (участок от ул. Ларина до ул. Академика Королева)	строительство	Пункт 5 части 1 статьи 16 Федерального закона от 06.10.2003 № 131-ФЗ «Об общих принципах организации местного самоуправления в Российской Федерации» – дорожная деятельность в отношении автомобильных дорог местного значения в границах городского округа и обеспечение безопасности дорожного движения на них, включая создание и обеспечение функционирования парковок (парковочных мест), осуществление муниципального контроля за сохранностью автомобильных дорог местного значения в границах городского округа, а также осуществление иных полномочий в области использования автомобильных дорог и осуществления дорожной деятельности в соответствии с законодательством Российской Федерации	2010 -2019	256 683.45600	Протяженность трассы – 461 м, ширина улицы в красных линиях – 50 м, число полос движения – 4 шт, ширина проезжей части – 15 м, ширина полосы движения – 3,5 м, ширина тротуара – 2х3,0 м, тип дорожной одежды – асфальтобетон.	Управление архитектуры, градостроительства и земельных отношений администрации Петропавловск-Камчатского городского округа – муниципальное учреждение	МКУ «Управление капитального строительства и ремонта»
	<b>Год</b>	<b>2018</b>	<b>2019</b>	<b>2020</b>	<b>2021</b>	<b>2022</b>	<b>2023</b>	
	<b>Общий (предельный) объем инвестиций, в том числе по видам расходов:</b>	107 632.79232	6 146.35721	5 458.78979	0.00000	0.00000	0.00000	
	<b>строительно-монтажные работы</b>	104 703.80500	4 386.78690	5 447.89400	0.00000	0.00000	0.00000	
	<b>задолженность за выполненные работы, подтвержденные судебными актами вступившими в законную силу</b>	522.17271	0.00000	0.00000	0.00000	0.00000	0.00000	
	<b>авторский надзор</b>	208.80761	96.50931	10.89579	0.00000	0.00000	0.00000	
	<b>проектно-изыскательские работы</b>	2 198.00700	0.00000	0.00000	0.00000	0.00000	0.00000	
	<b>государственная экспертиза проектно-сметной документации</b>	0.00000	0.00000	0.00000	0.00000	0.00000	0.00000	
	<b>государственная экспертиза проектной документации и изыскательские работы</b>	0.00000	463.06100	0.00000	0.00000	0.00000	0.00000	
	<b>корректировка проектно-сметной документации</b>	0.00000	0.00000	0.00000	0.00000	0.00000	0.00000	
	<b>геологическое сопровождение, лабораторный контроль</b>	0.00000	1 200.00000	0.00000	0.00000	0.00000	0.00000	
	<b>Общий (предельный) объем инвестиций, в том числе по источникам финансирования:</b>	107 632.79232	37 931.96721	5 458.78979	0.00000	0.00000	0.00000	
	<b>краевой бюджет</b>	94 912.55000	31 785.61000	4 952.63091	0.00000	0.00000	0.00000	
	<b>бюджет городского округа</b>	12 720.24232	6 146.35721	506.15888	0.00000	0.00000	0.00000	



№ п/п	Наименование объекта капитального строительства (объекта недвижимого имущества)	Направление инвестирования	Утвержденное финансирование	Срок ввода в эксплуатацию	Сметная (предполагаемая) стоимость объекта	Основные характеристики объекта	Главный распорядитель средств бюджета городского округа	Муниципальный заказчик, концедент, публичный партнер
8	Автомобильная дорога по ул.Ларина с устройством транспортной развязки и водопропускными сооружениями (от остановки «Кольцо по улице Ларина» до пересечения с магистральной улицей в районе перспективной застройки) в г. Петропавловске-Камчатском	строительство	Пункт 5 части 1 статьи 16 Федерального закона от 06.10.2003 № 131-ФЗ «Об общих принципах организации местного самоуправления в Российской Федерации» – дорожная деятельность в отношении автомобильных дорог местного значения в границах городского округа и обеспечение безопасности дорожного движения на них, включая создание и обеспечение функционирования парковок (парковочных мест), осуществление муниципального контроля за сохранностью автомобильных дорог местного значения в границах городского округа, а также осуществление иных полномочий в области использования автомобильных дорог и осуществления дорожной деятельности в соответствии с законодательством Российской Федерации	2012-2020	447 295.00700	Протяженность дороги по проекту – 1,096 км, категория – магистральная улица районного значения транспортно-пешеходная, число полос движения – 4 шт, ширина полосы – 3,5 м.п.	Управление архитектуры, градостроительства и земельных отношений администрации Петропавловск-Камчатского городского округа – муниципальное учреждение	МКУ «Управление капитального строительства и ремонта»
<b>Год</b>	<b>2018</b>	<b>2019</b>	<b>2020</b>	<b>2021</b>	<b>2022</b>	<b>2023</b>		
<b>Общий (предельный) объем инвестиций, в том числе по видам расходов:</b>	76 990.75107	8 601.79524	0.00000	0.00000	0.00000	0.00000	0.00000	
строительно-монтажные работы	40 472.97670	7 242.46110	0.00000	0.00000	0.00000	0.00000	0.00000	
задолженность за выполненные работы, подтвержденные судебными актами вступившими в законную силу	36 256.82842	0.00000	0.00000	0.00000	0.00000	0.00000	0.00000	
геологическое сопровождение, лабораторный контроль	0.00000	1 200.00000	0.00000	0.00000	0.00000	0.00000	0.00000	
корректировка проектно-сметной документации	0.00000	0.00000	0.00000	0.00000	0.00000	0.00000	0.00000	
государственная экспертиза корректировки проектно-сметной документации	0.00000	0.00000	0.00000	0.00000	0.00000	0.00000	0.00000	
авторский надзор	260.94595	159.33414	0.00000	0.00000	0.00000	0.00000	0.00000	
<b>Общий (предельный) объем инвестиций, в том числе по источникам финансирования:</b>	76 990.75107	81 026.40624	186 827.43254	0.00000	0.00000	0.00000	0.00000	
краевой бюджет	31 339.06973	72 424.61100	120 354.91909	0.00000	0.00000	0.00000	0.00000	
бюджет городского округа	45 651.68134	8 601.79524	66 472.51345	0.00000	0.00000	0.00000	0.00000	
9	Строительство проезда районного значения по ул. Ленинградская, 25 – Ключевская, 30 в г. Петропавловске-Камчатском	строительство	Пункт 5 части 1 статьи 16 Федерального закона от 06.10.2003 № 131-ФЗ «Об общих принципах организации местного самоуправления в Российской Федерации» – дорожная деятельность в отношении автомобильных дорог местного значения в границах городского округа и обеспечение безопасности дорожного движения на них, включая создание и обеспечение функционирования парковок (парковочных мест), осуществление муниципального контроля за сохранностью автомобильных дорог местного значения в границах городского округа, а также осуществление иных полномочий в области использования автомобильных дорог и осуществления дорожной деятельности в соответствии с законодательством Российской Федерации	2018	40 148.68000	Протяженность дороги – 280,0 м, 2 полосы, 3,5 м – ширина	Управление архитектуры, градостроительства и земельных отношений администрации Петропавловск-Камчатского городского округа – муниципальное учреждение	МКУ «Управление капитального строительства и ремонта»
<b>Год</b>	<b>2018</b>	<b>2019</b>	<b>2020</b>	<b>2021</b>	<b>2022</b>	<b>2023</b>		
<b>Общий (предельный) объем инвестиций, в том числе по видам расходов:</b>	31 571.54686	0.00000	0.00000	0.00000	0.00000	0.00000	0.00000	
строительно-монтажные работы	31 409.12860	0.00000	0.00000	0.00000	0.00000	0.00000	0.00000	
лабораторный контроль	99.60000	0.00000	0.00000	0.00000	0.00000	0.00000	0.00000	
авторский надзор	62.81826	0.00000	0.00000	0.00000	0.00000	0.00000	0.00000	
<b>Общий (предельный) объем инвестиций, в том числе по источникам финансирования:</b>	31 571.54686	0.00000	0.00000	0.00000	0.00000	0.00000	0.00000	
краевой бюджет	28 553.75327	0.00000	0.00000	0.00000	0.00000	0.00000	0.00000	
бюджет городского округа	3 017.79359	0.00000	0.00000	0.00000	0.00000	0.00000	0.00000	

№ п/п	Наименование объекта капитального строительства (объекта недвижимого имущества)	Направление инвестирования	Утвержденное финансирование	Срок ввода в эксплуатацию	Сметная (предполагаемая) стоимость объекта	Основные характеристики объекта	Главный распорядитель средств бюджета городского округа	Муниципальный заказчик, концедент, публичный партнер
10	Объездная дорога от Петропавловского шоссе до жилого района «Северо-Восток», 1 этап – от Петропавловского шоссе до ул. Солнечной в г. Петропавловске-Камчатском	строительство	Пункт 5 части 1 статьи 16 Федерального закона от 06.10.2003 № 131-ФЗ «Об общих принципах организации местного самоуправления в Российской Федерации» – дорожная деятельность в отношении автомобильных дорог местного значения в границах городского округа и обеспечение безопасности дорожного движения на них, включая создание и обеспечение функционирования парковок (парковочных мест), осуществление муниципального контроля за сохранностью автомобильных дорог местного значения в границах городского округа, а также осуществление иных полномочий в области использования автомобильных дорог и осуществления дорожной деятельности в соответствии с законодательством Российской Федерации	2013-2022	2 268 503.73200	Протяженность – 7,10 км, число полос движения – 4 шт, ширина полосы – 3,5 м.п.	Управление архитектуры, градостроительства и земельных отношений администрации Петропавловск-Камчатского городского округа – муниципальное учреждение	МКУ «Управление капитального строительства и ремонта»
<b>Год</b>	<b>2018</b>	<b>2019</b>	<b>2020</b>	<b>2021</b>	<b>2022</b>	<b>2023</b>		
<b>Общий (предельный) объем инвестиций, в том числе по видам расходов:</b>	14 303.12417	28 658.33424	0.00000	0.00000	0.00000	0.00000		
<b>строительно-монтажные работы</b>	3 777.64890	19 156.21636	0.00000	0.00000	0.00000	0.00000		
<b>компенсация ущерба от хозяйственной деятельности на водных объектах</b>	166.69790	1 500.28112	0.00000	0.00000	0.00000	0.00000		
<b>геологическое сопровождение, лабораторный контроль</b>	0.00000	1 200.00000	0.00000	0.00000	0.00000	0.00000		
<b>авторский надзор</b>	0.00000	421.43676	0.00000	0.00000	0.00000	0.00000		
<b>корректировка проектно-сметной документации</b>	0.00000	0.00000	0.00000	0.00000	0.00000	0.00000		
<b>государственная экспертиза корректировки проектно-сметной документации</b>	0.00000	0.00000	0.00000	0.00000	0.00000	0.00000		
<b>проект планировки территории и проект межевания территории</b>	10 358.77737	6 380.40000	0.00000	0.00000	0.00000	0.00000		
<b>Общий (предельный) объем инвестиций, в том числе по источникам финансирования:</b>	14 303.12417	28 658.33424	0.00000	0.00000	0.00000	0.00000		
<b>краевой бюджет</b>	3 434.22627	0.00000	0.00000	0.00000	0.00000	0.00000		
<b>бюджет городского округа</b>	10 868.89790	28 658.33424	0.00000	0.00000	0.00000	0.00000		
11	Сейсмоусиление здания жилого дома 18 по ул. Обороны 1854 года в г. Петропавловске-Камчатском	сейсмоусиление	Пункт 6 части 1 статьи 16 Федерального закона от 06.10.2003 № 131-ФЗ «Об общих принципах организации местного самоуправления в Российской Федерации» – обеспечение проживающих в городском округе и нуждающихся в жилых помещениях малоимущих граждан жилыми помещениями, организация строительства и содержания муниципального жилищного фонда, создание условий для жилищного строительства, осуществление муниципального жилищного контроля	2013-2020	99 072.27200	Жилой дом – площадь застройки – 978 м2, количество квартир – 96, общая площадь жилого здания – 4350,0 м2, общая площадь облицуемой поверхности фасада здания – 2857,0 м2	Управление архитектуры, градостроительства и земельных отношений администрации Петропавловск-Камчатского городского округа – муниципальное учреждение	МКУ «Управление капитального строительства и ремонта»
<b>Год</b>	<b>2018</b>	<b>2019</b>	<b>2020</b>	<b>2021</b>	<b>2022</b>	<b>2023</b>		
<b>Общий (предельный) объем инвестиций, в том числе по видам расходов:</b>	18 487.21176	850.37000	0.00000	0.00000	0.00000	0.00000		
<b>строительно-монтажные работы</b>	18 487.21176	850.37000	0.00000	0.00000	0.00000	0.00000		
<b>авторский надзор</b>	0.00000	170.07344	0.00000	0.00000	0.00000	0.00000		
<b>Общий (предельный) объем инвестиций, в том числе по источникам финансирования:</b>	18 487.21176	44 018.46444	0.00000	0.00000	0.00000	0.00000		
<b>краевой бюджет</b>	17 941.00000	42 998.02100	0.00000	0.00000	0.00000	0.00000		
<b>бюджет городского округа</b>	546.21176	1 020.44344	0.00000	0.00000	0.00000	0.00000		
12	Жилые помещения	приобретение жилых помещений	Закон Камчатского края от 09.10.2012N 135 «О наделении органов местного самоуправления муниципальных образований в Камчатском крае государственными полномочиями Камчатского края по обеспечению детей-сирот и детей, оставшихся без попечения родителей, лиц из числа детей-сирот и детей, оставшихся без попечения родителей, жилыми помещениями»	2014-2019			Управление коммунального хозяйства и жилищного фонда администрации Петропавловск-Камчатского городского округа – муниципальное учреждение	Управление коммунального хозяйства и жилищного фонда администрации Петропавловск-Камчатского городского округа – муниципальное учреждение
<b>Год</b>	<b>2018</b>	<b>2019</b>	<b>2020</b>	<b>2021</b>	<b>2022</b>	<b>2023</b>		
<b>Общий (предельный) объем инвестиций, в том числе по видам расходов:</b>	128 489.25762	182 184.50000	169 081.60000	0.00000	0.00000	0.00000		

№ п/п	Наименование объекта капитального строительства (объекта недвижимого имущества)	Направление инвестирования	Утвержденное финансирование	Срок ввода в эксплуатацию	Сметная (предполагаемая) стоимость объекта	Основные характеристики объекта	Главный распорядитель средств бюджета городского округа	Муниципальный заказчик, концедент, публичный партнер
	приобретение жилых помещений	128 489.25762	182 184.50000	169 081.60000	0.00000	0.00000	0.00000	
	Общий (предельный) объем инвестиций, в том числе по источникам финансирования:	128 489.25762	182 184.50000	169 081.60000	0.00000	0.00000	0.00000	
	федеральный бюджет	0.00000	5 812.60000	5 963.00000	0.00000	0.00000	0.00000	
	краевой бюджет	128 489.25762	176 371.90000	163 118.60000	0.00000	0.00000	0.00000	
	бюджет городского округа	0.00000	0.00000	0.00000	0.00000	0.00000	0.00000	
13	Здание МБДОУ «Детский сад № 51» по улице Павлова, 5 в г. Петропавловске-Камчатском	реконструкция (сейсмоусиление)	Пункт 13 части 1 статьи 16 Федерального закона от 06.10.2003 № 131-ФЗ «Об общих принципах организации местного самоуправления в Российской Федерации» – организация предоставления общедоступного и бесплатного дошкольного образования по основным общеобразовательным программам в муниципальных образовательных организациях	2011-2018	61 415.42000	Общая площадь после реконструкции – 1764 кв м. Вместимость 200 мест	Управление архитектуры, градостроительства и земельных отношений администрации Петропавловск-Камчатского городского округа – муниципальное учреждение	МКУ «Управление капитального строительства и ремонта»
	Год	2018	2019	2020	2021	2022	2023	
	Общий (предельный) объем инвестиций, в том числе по видам расходов:	0.00000	0.00000	0.00000	0.00000	0.00000	0.00000	
	строительно-монтажные работы	0.00000	0.00000	0.00000	0.00000	0.00000	0.00000	
	Общий (предельный) объем инвестиций, в том числе по источникам финансирования:	0.00000	0.00000	0.00000	0.00000	0.00000	0.00000	
	краевой бюджет	0.00000	0.00000	0.00000	0.00000	0.00000	0.00000	
	бюджет городского округа	0.00000	0.00000	0.00000	0.00000	0.00000	0.00000	
14	Канализационная насосная станции № 15 в г. Петропавловске-Камчатском	строительство	Пункт 4 части 1 статьи 16 Федерального закона от 06.10.2003 № 131-ФЗ «Об общих принципах организации местного самоуправления в Российской Федерации» – организация в границах городского округа электро-, тепло-, газо- и водоснабжения населения топливом в пределах полномочий, установленных законодательством Российской Федерации	2013-2018	183 250.38000	Площадь после ввода в эксплуатацию – 702,0 м2; Производительность – 1400 куб м/сут. Назначение: водоотведение	Управление архитектуры, градостроительства и земельных отношений администрации Петропавловск-Камчатского городского округа – муниципальное учреждение	МКУ «Управление капитального строительства и ремонта»
	Год	2018	2019	2020	2021	2022	2023	
	Общий (предельный) объем инвестиций, в том числе по видам расходов:	2 315.56852	1 258.68381	0.00000	0.00000	0.00000	0.00000	
	строительно-монтажные работы	1 515.15152	0.00000	0.00000	0.00000	0.00000	0.00000	
	авторский надзор	0.00000	0.00000	0.00000	0.00000	0.00000	0.00000	
	проектно-сметная документация	600.00000	1 258.68381	0.00000	0.00000	0.00000	0.00000	
	государственная экспертиза проектной документации	200.41700	0.00000	0.00000	0.00000	0.00000	0.00000	
	Общий (предельный) объем инвестиций, в том числе по источникам финансирования:	2 315.56852	1 258.68381	0.00000	0.00000	0.00000	0.00000	
	краевой бюджет	0.00000	0.00000	0.00000	0.00000	0.00000	0.00000	
	бюджет городского округа	2 315.56852	1 258.68381	0.00000	0.00000	0.00000	0.00000	
15	Приобретение помещений для реализации программ дошкольного образования в г. Петропавловске-Камчатском	приобретение помещений	Пункт 13 части 1 статьи 16 Федерального закона от 06.10.2003 № 131-ФЗ «Об общих принципах организации местного самоуправления в Российской Федерации» – организация предоставления общедоступного и бесплатного дошкольного образования по основным общеобразовательным программам в муниципальных образовательных организациях	2019		Нежилые помещения на 1 этаже в здании многоквартирного жилого дома (позиция 28) в кол-ве 8 комнат общей площадью 529,9 кв.м.	Управление образования администрации Петропавловск-Камчатского городского округа	Управление образования администрации Петропавловск-Камчатского городского округа, муниципальное автономное общеобразовательное учреждение «Средняя школа № 36»
	Год	2018	2019	2020	2021	2022	2023	
	Общий (предельный) объем инвестиций, в том числе по видам расходов:	0.00000	90 452.85427	0.00000	0.00000	0.00000	0.00000	
	Приобретение помещений	0.00000	90 452.85427	0.00000	0.00000	0.00000	0.00000	
	Общий (предельный) объем инвестиций, в том числе по источникам финансирования:	0.00000	90 452.85427	0.00000	0.00000	0.00000	0.00000	
	федеральный бюджет	0.00000	85 500.56000	0.00000	0.00000	0.00000	0.00000	
	краевой бюджет	0.00000	4 500.03000	0.00000	0.00000	0.00000	0.00000	
	бюджет городского округа	0.00000	452.26427	0.00000	0.00000	0.00000	0.00000	

№ п/п	Наименование объекта капитального строительства (объекта недвижимого имущества)	Направление инвестирования	Утвержденное финансирование	Срок ввода в эксплуатацию	Сметная (предполагаемая) стоимость объекта	Основные характеристики объекта	Главный распорядитель средств бюджета городского округа	Муниципальный заказчик, концедент, публичный партнер
16	Здание МАОУ «Средняя школа № 33» (филиал 2)	реконструкция (сейсмоусиление)	Пункт 13 части 1 статьи 16 Федерального закона от 06.10.2003 № 131-ФЗ «Об общих принципах организации местного самоуправления в Российской Федерации» – организация предоставления общедоступного и бесплатного начального общего, основного общего, среднего общего образования по основным общеобразовательным программам в муниципальных образовательных организациях	2017	40 744.06200	общая площадь здания – 1579,1 м2 Строительный объем здания – 7 184,0 м3. Вместимость – 1320	Управление архитектуры, градостроительства и земельных отношений администрации Петропавловск-Камчатского городского округа – муниципальное учреждение	МКУ «Управление капитального строительства и ремонта»
	<b>Год</b>	<b>2018</b>	<b>2019</b>	<b>2020</b>	<b>2021</b>	<b>2022</b>	<b>2023</b>	
	<b>Общий (предельный) объем инвестиций, в том числе по видам расходов:</b>	437.55983	0.00000	0.00000	0.00000	0.00000	0.00000	
	строительно-монтажные работы	437.55983	0.00000	0.00000	0.00000	0.00000	0.00000	
	<b>Общий (предельный) объем инвестиций, в том числе по источникам финансирования:</b>	437.55983	0.00000	0.00000	0.00000	0.00000	0.00000	
	краевой бюджет	0.00000	0.00000	0.00000	0.00000	0.00000	0.00000	
	бюджет городского округа	437.55983	0.00000	0.00000	0.00000	0.00000	0.00000	
17	Сооружение центральный тепловой пункт № 328 и тепловые сети второго и первого контура по проезду Космический	реконструкция	Пункт 13 части 1 статьи 16 Федерального закона от 06.10.2003 № 131-ФЗ «Об общих принципах организации местного самоуправления в Российской Федерации» – организация предоставления общедоступного и бесплатного начального общего, основного общего, среднего общего образования по основным общеобразовательным программам в муниципальных образовательных организациях	2018	16 003.64200	Тепловые сети 1 контура, 2 нитки диаметром 273 мм, протяженностью 400 п.м. Перенос сетей производится в целях высвобождения земельного участка для дальнейшего проектирования здания начальной школы в районе Космического проезда	Управление архитектуры, градостроительства и земельных отношений администрации Петропавловск-Камчатского городского округа – муниципальное учреждение	МКУ «Управление капитального строительства и ремонта»
	<b>Год</b>	<b>2018</b>	<b>2019</b>	<b>2020</b>	<b>2021</b>	<b>2022</b>	<b>2023</b>	
	<b>Общий (предельный) объем инвестиций, в том числе по видам расходов:</b>	338.82603	0.00000	0.00000	0.00000	0.00000	0.00000	
	строительно-монтажные работы	139.32603	0.00000	0.00000	0.00000	0.00000	0.00000	
	государственная экспертиза проектно-сметной документации	0.00000	0.00000	0.00000	0.00000	0.00000	0.00000	
	проектные и изыскательские работы	0.00000	0.00000	0.00000	0.00000	0.00000	0.00000	
	кадастровые работы	99.80000	0.00000	0.00000	0.00000	0.00000	0.00000	
	инженерно-геодезические изыскания	99.70000	0.00000	0.00000	0.00000	0.00000	0.00000	
	<b>Общий (предельный) объем инвестиций, в том числе по источникам финансирования:</b>	338.82603	0.00000	0.00000	0.00000	0.00000	0.00000	
	краевой бюджет	0.00000	0.00000	0.00000	0.00000	0.00000	0.00000	
	бюджет городского округа	338.82603	0.00000	0.00000	0.00000	0.00000	0.00000	
18	Здание детского сада № 72 по ул. Виллюйской, 60 в г. Петропавловске-Камчатском	реконструкция (в том числе проектные и изыскательские работы)	Пункт 13 части 1 статьи 16 Федерального закона от 06.10.2003 № 131-ФЗ «Об общих принципах организации местного самоуправления в Российской Федерации» – организация предоставления общедоступного и бесплатного дошкольного образования по основным общеобразовательным программам в муниципальных образовательных организациях	2019 – 2021	9 070.05246	0.00000	0.00000	МКУ «Управление капитального строительства и ремонта»
	<b>Год</b>	<b>2018</b>	<b>2019</b>	<b>2020</b>	<b>2021</b>	<b>2022</b>	<b>2023</b>	
	<b>Общий (предельный) объем инвестиций, в том числе по источникам финансирования:</b>	1 141.54000	0.00000	0.00000	0.00000	0.00000	0.00000	
	проектно-сметная документация	982.41000	0.00000	0.00000	0.00000	0.00000	0.00000	
	государственная экспертиза проектной документации	159.13000	0.00000	0.00000	0.00000	0.00000	0.00000	
	<b>Общий (предельный) объем инвестиций, в том числе по источникам финансирования:</b>	1 141.54000	0.00000	0.00000	0.00000	0.00000	0.00000	
	краевой бюджет	0.00000	0.00000	0.00000	0.00000	0.00000	0.00000	
	бюджет городского округа	1 141.54000	0.00000	0.00000	0.00000	0.00000	0.00000	

№ п/п	Наименование объекта капитального строительства (объекта недвижимого имущества)	Направление инвестирования	Утвержденное финансирование	Срок ввода в эксплуатацию	Сметная (предполагаемая) стоимость объекта	Основные характеристики объекта	Главный распорядитель средств бюджета городского округа	Муниципальный заказчик, концедент, публичный партнер
19	Здание котельной № 4 (ЦТП Вулканологии с трубой) (площадью 879,20 кв.м.) с тепловыми сетями в двухтрубном исчислении от здания котельной № 4 (ЦТП Вулканологии с трубой) по адресу: г. Петропавловск-Камчатский, бульвар Пийпа, 9	реконструкция. Демонтаж строительной части	131-ФЗ «Об общих принципах организации местного самоуправления в Российской Федерации» – организация в границах городского округа электро-, тепло-, газо- и водоснабжения населения, водоотведения, снабжение населения топливом в пределах полномочий, установленных законодательством Российской Федерации.	2019 год	Будет определена проектно-сметной документацией	Реконструкция объекта недвижимого имущества муниципальной собственности, демонтаж строительной части объекта	Управление архитектуры, градостроительства и земельных отношений администрации Петропавловск-Камчатского городского округа – муниципальное учреждение	МКУ «Управление капитального строительства и ремонта»
	<b>Год</b>	<b>2018</b>	<b>2019</b>	<b>2020</b>	<b>2021</b>	<b>2022</b>	<b>2023</b>	
	<b>Общий (предельный) объем инвестиций, в том числе по источникам финансирования:</b>	1 432.68788	0.00000	0.00000	0.00000	0.00000	0.00000	
	<b>проектно-сметная документация</b>	973.92488	0.00000	0.00000	0.00000	0.00000	0.00000	
	<b>государственная экспертиза проектной документации</b>	458.76300	0.00000	0.00000	0.00000	0.00000	0.00000	
	<b>Общий (предельный) объем инвестиций, в том числе по источникам финансирования:</b>	1 432.68788	0.00000	0.00000	0.00000	0.00000	0.00000	
	<b>краевой бюджет</b>	0.00000	0.00000	0.00000	0.00000	0.00000	0.00000	
	<b>бюджет городского округа</b>	1 432.68788	0.00000	0.00000	0.00000	0.00000	0.00000	
20	Центральный тепловой пункт № 308 (площадью 697,30 кв. м.) и тепловые сети второго контура по адресу: г. Петропавловск-Камчатский, ул. Кутузова	реконструкция. Демонтаж строительной части	131-ФЗ «Об общих принципах организации местного самоуправления в Российской Федерации» – организация в границах городского округа электро-, тепло-, газо- и водоснабжения населения, водоотведения, снабжение населения топливом в пределах полномочий, установленных законодательством Российской Федерации.	2019 год	Будет определена проектно-сметной документацией	Реконструкция объекта недвижимого имущества муниципальной собственности, демонтаж строительной части объекта	Управление архитектуры, градостроительства и земельных отношений администрации Петропавловск-Камчатского городского округа – муниципальное учреждение	МКУ «Управление капитального строительства и ремонта»
	<b>Год</b>	<b>2018</b>	<b>2019</b>	<b>2020</b>	<b>2021</b>	<b>2022</b>	<b>2023</b>	
	<b>Общий (предельный) объем инвестиций, в том числе по источникам финансирования:</b>	605.76520	0.00000	0.00000	0.00000	0.00000	0.00000	
	<b>проектно-сметная документация</b>	438.00320	0.00000	0.00000	0.00000	0.00000	0.00000	
	<b>государственная экспертиза</b>	167.76200	0.00000	0.00000	0.00000	0.00000	0.00000	
	<b>Общий (предельный) объем инвестиций, в том числе по источникам финансирования:</b>	605.76520	0.00000	0.00000	0.00000	0.00000	0.00000	
	<b>краевой бюджет</b>	0.00000	0.00000	0.00000	0.00000	0.00000	0.00000	
	<b>бюджет городского округа</b>	605.76520	0.00000	0.00000	0.00000	0.00000	0.00000	
21	Нежилое здание «Дом радио» по адресу: г. Петропавловск-Камчатский, ул. Советская, 28	реконструкция (в том числе разработка проектно-сметной документации)	п.13 ст.16 Федерального закона от 6 октября 2003 г. № 131-ФЗ «Об общих принципах организации местного самоуправления в Российской Федерации»	Срок ввода в эксплуатацию объекта будет определен результатом обследования здания	Не установлена	Внутреннее конструктивное наполнение здания МБУ до «ДМШ № 1» предполагает наличие концертного (органного) зала до 300 мест, специализированных классов (оркестрового, хореографического), фойе с гардеробом, учебных и административных аудиторий, служебных помещений, туалетных комнат	Управление архитектуры, градостроительства и земельных отношений администрации Петропавловск-Камчатского городского округа – муниципальное учреждение	МКУ «Управление капитального строительства и ремонта»
	<b>Год</b>	<b>2018</b>	<b>2019</b>	<b>2020</b>	<b>2021</b>	<b>2022</b>	<b>2023</b>	
	<b>Общий (предельный) объем инвестиций, в том числе по источникам финансирования:</b>	821.45138	0.00000	0.00000	0.00000	0.00000	0.00000	
	<b>обследование несущих конструкций</b>	821.45138	0.00000	0.00000	0.00000	0.00000	0.00000	
	<b>Общий (предельный) объем инвестиций, в том числе по источникам финансирования:</b>	821.45138	0.00000	0.00000	0.00000	0.00000	0.00000	
	<b>краевой бюджет</b>	0.00000	0.00000	0.00000	0.00000	0.00000	0.00000	
	<b>бюджет городского округа</b>	821.45138	0.00000	0.00000	0.00000	0.00000	0.00000	



№ п/п	Наименование объекта капитального строительства (объекта недвижимого имущества)	Направление инвестирования	Утвержденное финансирование	Срок ввода в эксплуатацию	Сметная (предполагаемая) стоимость объекта	Основные характеристики объекта	Главный распорядитель средств бюджета городского округа	Муниципальный заказчик, концедент, публичный партнер
22	Дорога местного значения от ул. Приморской до территории ООО «Свободный порт Камчатка»	строительство (в том числе проектные (изыскательские) работы).	Пункт 5 части 1 статьи 16 Федерального закона от 06.10.2003 № 131-ФЗ «Об общих принципах организации местного самоуправления в Российской Федерации» – дорожная деятельность в отношении автомобильных дорог местного значения в границах городского округа и обеспечение безопасности дорожного движения на них, включая создание и обеспечение функционирования парковок (парковочных мест), осуществление муниципального контроля за сохранностью автомобильных дорог местного значения в границах городского округа, а также осуществление иных полномочий в области использования автомобильных дорог и осуществления дорожной деятельности в соответствии с законодательством Российской Федерации	2020	132999.7559	Протяженность – 0,684 км; Число полос движения – 2 шт. Пересечение в одном уровне по типу «кольцо» – 1 шт.	Управление архитектуры, градостроительства и земельных отношений администрации Петропавловск-Камчатского городского округа – муниципальное учреждение	МКУ «Управление капитального строительства и ремонта»
	<b>Год</b>	<b>2018</b>	<b>2019</b>	<b>2020</b>	<b>2021</b>	<b>2022</b>	<b>2023</b>	
	<b>Общий (предельный) объем инвестиций, в том числе по видам расходов:</b>	3 906.66300	10 192.40000	0.00000	0.00000	0.00000	0.00000	
	проектно-сметная документация	2 412.70080	5 629.63520	0.00000	0.00000	0.00000	0.00000	
	проект планировки территории и проект межевания территории	1 493.96220	3 485.91180	0.00000	0.00000	0.00000	0.00000	
	государственная экспертиза проектно-сметной документации	0.00000	1 076.85300	0.00000	0.00000	0.00000	0.00000	
	<b>Общий (предельный) объем инвестиций, в том числе по источникам финансирования:</b>	3 906.66300	10 192.40000	0.00000	0.00000	0.00000	0.00000	
	краевой бюджет	0.00000	0.00000	0.00000	0.00000	0.00000	0.00000	
	бюджет городского округа	3 906.66300	10 192.40000	0.00000	0.00000	0.00000	0.00000	
23	Объект культурного наследия (памятник истории и культуры) народов Российской Федерации регионального значения «Дом № 4 по улице Красинцев – «Дом купца Подпругина» по адресу: г. Петропавловск-Камчатский, ул. Красинцев, д. 4	реконструкция (в том числе проектные (изыскательские) работы)	Пункт 17 части 1 статьи 16 Федерального закона от 06.10.2003 № Ф3-131 «Об общих принципах организации местного самоуправления в Российской Федерации»	2019		Площадь здания – 328,6 Площадь земельного участка – 658	Управление архитектуры, градостроительства и земельных отношений администрации Петропавловск-Камчатского городского округа – муниципальное учреждение	МКУ «Управление капитального строительства и ремонта»
	<b>Год</b>	<b>2018</b>	<b>2019</b>	<b>2020</b>	<b>2021</b>	<b>2022</b>	<b>2023</b>	
	<b>Общий (предельный) объем инвестиций, в том числе по видам расходов:</b>	0.00000	6 360.18133	0.00000	0.00000	0.00000	0.00000	
	проектно-сметная документация	0.00000	5 533.33333	0.00000	0.00000	0.00000	0.00000	
	государственная экспертиза проектно-сметной документации	0.00000	826.84800	0.00000	0.00000	0.00000	0.00000	
	<b>Общий (предельный) объем инвестиций, в том числе по источникам финансирования:</b>	0.00000	6 360.18133	0.00000	0.00000	0.00000	0.00000	
	краевой бюджет	0.00000	0.00000	0.00000	0.00000	0.00000	0.00000	
	бюджет городского округа	0.00000	6 360.18133	0.00000	0.00000	0.00000	0.00000	
24	Сооружение. Защита и укрепление береговой полосы в районе котельной № 3 «Моховая» в г. Петропавловске-Камчатском	реконструкция	п.4.3 статьи 1 Федерального закона от 06.10.2003 г. № 131-ФЗ «Об общих принципах организации местного самоуправления в Российской Федерации» – организация в границах городского округа электро-, тепло-, газо- и водоснабжения населения, водоотведения, снабжение населения топливом в пределах полномочий, установленных законодательством Российской Федерации.			Защита и укрепление береговой полосы в районе котельной № 3 «Моховая» в границах земельного участка с кадастровым номером: 41:01:0010110:101 с целью предупреждения чрезвычайной ситуации и обеспечения пожарной безопасности	Управление архитектуры, градостроительства и земельных отношений администрации Петропавловск-Камчатского городского округа – муниципальное учреждение	МКУ «Управление капитального строительства и ремонта»
	<b>Год</b>	<b>2018</b>	<b>2019</b>	<b>2020</b>	<b>2021</b>	<b>2022</b>	<b>2023</b>	
	<b>Общий (предельный) объем инвестиций, в том числе по видам расходов:</b>	0.00000	0.00000	4 157.14700	0.00000	0.00000	0.00000	
	проектно-сметная документация	0.00000	0.00000	3 563.78000	0.00000	0.00000	0.00000	
	государственная экспертиза проектно-сметной документации	0.00000	0.00000	593.36700	0.00000	0.00000	0.00000	
	<b>Общий (предельный) объем инвестиций, в том числе по источникам финансирования:</b>	0.00000	0.00000	4 157.14700	0.00000	0.00000	0.00000	
	краевой бюджет	0.00000	0.00000	0.00000	0.00000	0.00000	0.00000	
	бюджет городского округа	0.00000	0.00000	4 157.14700	0.00000	0.00000	0.00000	

№ п/п	Наименование объекта капитального строительства (объекта недвижимого имущества)	Направление инвестирования	Утвержденное финансирование	Срок ввода в эксплуатацию	Сметная (предполагаемая) стоимость объекта	Основные характеристики объекта	Главный распорядитель средств бюджета городского округа	Муниципальный заказчик, концедент, публичный партнер
25	Обустройство мест захоронения в восточной части г. Петропавловска-Камчатского в границах оставшегося участка (кварталы 69-97)	строительство	Пункт 23 части 1 статьи 16 Федерального закона от 06.10.2003 № 131-ФЗ (в редакции от 03.08.2018) «Об общих принципах организации местного самоуправления в Российской Федерации»	2007-2020		Установленная мощность: Площадь участка в границах землеотвода – 41,40 га.; Площадь участка в границах благоустройства – 33,36 га.; Площадь застройки – 261 м²; Общая площадь зданий – 188,35 м²; Строительный объем зданий – 970,16 м³. (организационный пункт, домик сторожа, общественный туалет)	Управление архитектуры, градостроительства и земельных отношений администрации Петропавловск-Камчатского городского округа – муниципальное учреждение	МКУ «Управление капитального строительства и ремонта»
	<b>Год</b>	<b>2018</b>	<b>2019</b>	<b>2020</b>	<b>2021</b>	<b>2022</b>	<b>2023</b>	
	<b>Общий (предельный) объем инвестиций, в том числе по видам расходов:</b>	0.00000	6 967.25100	13 220.48800	0.00000	0.00000	0.00000	
	<b>строительно-монтажные работы</b>	0.00000	6 967.25100	11 551.30400	0.00000	0.00000	0.00000	
	<b>проектные и изыскательские работы</b>	0.00000	0.00000	1 669.18400	0.00000	0.00000	0.00000	
	<b>Общий (предельный) объем инвестиций, в том числе по источникам финансирования:</b>	0.00000	6 967.25100	13 220.48800	0.00000	0.00000	0.00000	
	<b>краевой бюджет</b>	0.00000	0.00000	0.00000	0.00000	0.00000	0.00000	
	<b>бюджет городского округа</b>	0.00000	6 967.25100	13 220.48800	0.00000	0.00000	0.00000	
26	Здание. Учебный корпус МБОУ «Средняя школа № 40 по ул. Вольского микрорайона «Северо-Восток» в г. Петропавловске-Камчатском	строительство (в том числе проектные (изыскательские) работы)	Пункт 13 части 1 статьи 16 Федерального закона от 06.10.2003 № 131-ФЗ «Об общих принципах организации местного самоуправления в Российской Федерации» – организация предоставления общедоступного и бесплатного начального общего, основного общего, среднего общего образования по основным общеобразовательным программам в муниципальных образовательных организациях	2019		Общая площадь здания после ввода в эксплуатацию – 9 096,5 кв. м Количество мест – 500	Управление архитектуры, градостроительства и земельных отношений администрации Петропавловск-Камчатского городского округа – муниципальное учреждение	МКУ «Управление капитального строительства и ремонта»
	<b>Год</b>	<b>2018</b>	<b>2019</b>	<b>2020</b>	<b>2021</b>	<b>2022</b>	<b>2023</b>	
	<b>Общий (предельный) объем инвестиций, в том числе по видам расходов:</b>	0.00000	16 182.11700	0.00000	0.00000	0.00000	0.00000	
	<b>проектно-сметная документация</b>	0.00000	16 182.11700	0.00000	0.00000	0.00000	0.00000	
	<b>Общий (предельный) объем инвестиций, в том числе по источникам финансирования:</b>	0.00000	16 182.11700	0.00000	0.00000	0.00000	0.00000	
	<b>краевой бюджет</b>	0.00000	0.00000	0.00000	0.00000	0.00000	0.00000	
	<b>бюджет городского округа</b>	0.00000	16 182.11700	0.00000	0.00000	0.00000	0.00000	
	<b>Итого</b>	<b>640 415.84474</b>	<b>703 106.31034</b>	<b>378 745.45733</b>	<b>0.00000</b>	<b>0.00000</b>	<b>0.00000</b>	
	<b>Федеральный бюджет</b>	<b>111 905.45000</b>	<b>203 334.98000</b>	<b>5 963.00000</b>	<b>0.00000</b>	<b>0.00000</b>	<b>0.00000</b>	
	<b>Краевой бюджет</b>	<b>367 173.80689</b>	<b>333 977.37200</b>	<b>288426.15000</b>	<b>0.00000</b>	<b>0.00000</b>	<b>0.00000</b>	
	<b>Бюджет городского округа</b>	<b>161 336.58785</b>	<b>165 793.95834</b>	<b>84 356.30733</b>	<b>0.00000</b>	<b>0.00000</b>	<b>0.00000</b>	

**СПИСОК****свободных помещений АО «Дирекция по эксплуатации зданий», предлагаемых в аренду на 08.11.2018 г.**

Акционерное общество «Дирекция по эксплуатации зданий» сообщает о наличии свободных помещений, предлагаемых в аренду в г. Петропавловске-Камчатском по следующим адресам:

Адрес:	Наименование объекта	Площадь	Арендная плата в месяц	Описание объекта
пр. 50 лет Октября, 17	неж. помещ. третьего этажа в здании «Дворец бракосочетания и Пеликен»	5.9	12 000.00	Меблированный мини-офис, расположенный в коворкинг центре. в стоимость включены: арендная плата, электроснабжение, мебель, оргтехника, Wifi.
пр. 50 лет Октября, 17	неж. помещ. поз. 22 третьего этажа в здании «Дворец бракосочетания и Пеликен»	50.8	51 555.90	Помещение свободного назначения с ремонтом. Оплата: аренда + электроэнергия.
пр. 50 лет Октября, 4	часть неж. помещ. поз. 53 первого этажа в административном здании (кабинет № 117)	73.06	91 471.12	Офисное помещение с ремонтом. Оплата: аренда + электроэнергия.
пр. 50 лет Октября, 4	нежилые помещения третьего этажа часть поз. № 7 в здании общежития (кабинет № 302)	58.0	48 488.00	Офисное помещение с ремонтом. Оплата: аренда + электроэнергия.
пр. 50 лет Октября, 4	нежилые помещения третьего этажа поз. № 24 в здании общежития (кабинет № 311)	38.2	34 876.60	Офисное помещение с ремонтом. Оплата: аренда + электроэнергия.
пр. 50 лет Октября, 4	неж. помещ. 47, 48 пятого этажа в административном здании (кабинеты № 520, 523)	38.5	36 113.00	Офисное помещение с ремонтом. Оплата: аренда + электроэнергия.
пр. 50 лет Октября, 4	неж. помещ. 2 пятого этажа в административном здании (кабинет № 514)	21.0	21 672.00	Офисное помещение с ремонтом. Оплата: аренда + электроэнергия.
пр. 50 лет Октября, 4	неж. помещ. 3 пятого этажа в административном здании (кабинет № 512)	38.5	46 084.50	Офисное помещение с ремонтом. Оплата: аренда, включая электроэнергию.

Адрес:	Наименование объекта	Площадь	Арендная плата в месяц	Описание объекта
пр. 50 лет Октября, 4	неж. помещ. пятого этажа поз. 22-24 в административном здании (кабинет № 511)	55.6	55 035.10	Офисное помещение с ремонтом. Оплата: аренда, включая электроэнергию.
ул. Ленинградская, 100	нежилые помещения подвала поз. 4 (кабинет № 005)	33.6	30 240.00	Офисный ремонт. Оплата: аренда + электроэнергия.
ул. Ленинградская, 100	неж. помещ. поз. 30-34 первого этажа в здании Дома Быта «Камчатка» (кабинет № 105)	90.0	104 400.00	Оплата: аренда + электроэнергия. Помещение оборудовано раковиной.
ул. Ленинградская, 100	неж. помещ. поз. 51, 52, 53 второго в здании Дома Быта «Камчатка» (кабинет № 203)	41.0	36 818.00	Оплата: аренда + электроэнергия. Помещение оборудовано раковиной.
ул. Ленинградская, 100	неж. помещ. поз. 10 второго в здании Дома Быта «Камчатка» (кабинет № 222)	9.5	5 177.50	Оплата: аренда + электроэнергия.
ул. Ленинградская, 100	офис № 7 в помещении второго этажа в здании ДБ «Камчатка» (кабинет № 223)	5.92	8 096.31	Меблированный мини-офис. Аренда: все включено.
ул. Ленинградская, 100	неж. помещ. поз. 48 третьего этажа в здании Дома Быта «Камчатка» (кабинет № 302)	13.3	16 518.60	Оплата: аренда + электроэнергия. Помещение оборудовано раковиной.
ул. Ленинградская, 100	часть неж. помещ. поз. 39 третьего этажа в здании Дома Быта «Камчатка» (кабинет № 306)	37.2	46 388.58	Оплата: аренда + электроэнергия.
ул. Ленинградская, 100	офис № 12 в помещении поз. 25 четвертого этажа в здании ДБ «Камчатка»	6.52	8 150.00	Меблированный мини-офис. Аренда: все включено.
ул. Ленинградская, 100	офис № 14 в помещении поз. 25 четвертого этажа в здании ДБ «Камчатка»	6.67	8 337.50	Меблированный мини-офис. Аренда: все включено.
ул. Ленинградская, 100	неж. помещ. поз. 25-27 пятого этажа в здании ДБ «Камчатка» (кабинет № 507)	70.8	53 100.00	Помещение свободного назначения. Оплата: аренда + электроэнергия.
ул. Ленинградская, 100	неж. помещ. поз. 1, 2 пятого этажа в здании Дома Быта «Камчатка» (кабинет № 500)	73.5	60 417.00	Помещение с панорамными окнами Оплата: аренда + электроэнергия. в помещении оборудована раковина.
ул. Ленинградская, 100	нежилые помещения поз. 31-32 пятого этажа в здании ДБ «Камчатка» (кабинет № 504)	35.7	39 198.60	Помещение свободного назначения. Оплата: аренда + электроэнергия.
ул. Ленинградская, 100	нежилые помещения поз. 30 пятого этажа в здании ДБ «Камчатка» (кабинет № 505)	90.9	96 354.00	Помещение свободного назначения. Оплата: аренда + электроэнергия.
ул. Ленинградская, 100	нежилое помещение поз. 35 пятого этажа в здании ДБ «Камчатка» (кабинет № 502)	14.2	13 376.40	Оплата: аренда + электроэнергия.
ул. Ленинградская, 100	нежилые помещения шестого этажа часть поз. № 7 в здании «Дома быта»	5.8	9 280.00	Оплата: аренда + электроэнергия.
ул. Ленинградская, 100	торговый павильон № 7	14.2	28 460.0	Оплата: аренда + электроэнергия.
ул. Ленинская, д. 62	нежилые помещения второго этажа поз. №№ 27-30 в здании	98.5	88 650.00	Оплата: аренда + коммунальные услуги.
ул. Ленинская, 46	неж. помещ. поз. 52, 53 третьего этажа в здании магазина	76.1	47 866.90	Оплата: аренда + коммунальные услуги.
Циолковского, 25	нежилые помещения поз. 30-32 подвала в здании ТЦ	40.2	24 803.4	Оплата: аренда + коммунальные услуги.
Циолковского, 25	торговый павильон № 11	14.2	28 460.0	Оплата: аренда + электроэнергия.
Циолковского, 25	торговый павильон № 16	14.2	28 460.0	Оплата: аренда + электроэнергия.
ул. Вольского, д. 32	неж. пом. первого этажа в здании (поз. 29)	12.8	12 595.20	Помещение с ремонтом. Оплата аренда + коммунальные услуги, в том числе электроэнергия.
пр. Победы, 49/1	неж. пом. первого этажа в здании общежития (поз. 65)	12.5	10 750.00	Помещение с отдельным входом, имеется подвод воды. Оплата: аренда + коммунальные и эксплуатационные услуги, в том числе электроэнергия.
пр. Победы, 51	неж. пом. второго этажа в здании общежития (поз. 3)	34.3	12 005.00	Офисный ремонт. Оплата: аренда + коммунальные и эксплуатационные услуги.
Победы, 27	нежилое помещение четвертого этажа поз. 18 в здании КФЦ «Авангард»	13.1	8 384.0	Оплата: аренда + электроэнергия + водоснабжение.
Победы, 27	нежилое помещение четвертого этажа поз. 4, 5, 6 в здании КФЦ «Авангард»	56.9	36 416.0	Нежилое помещение свободного назначения. Оплата: аренда + электроэнергия + водоснабжение.
Победы, 27	нежилое помещение четвертого этажа поз. 17 в здании КФЦ «Авангард»	11.0	7 040.0	Оплата: аренда + электроэнергия + водоснабжение.
территория морского рыбного порта, 11 км (ул. Приморская, д. 104а)	Административное офисное здание	175.3	61 355.00	Двухэтажное административное офисное здание. Имеется возможность аренды одного из этажей по стоимости: 1 этаж – 400 руб. за 1 кв.м. в месяц с учетом НДС; 2 этаж – 300 руб. за 1 кв.м. с учетом НДС.
ул. Семена Удалого	земельный участок	от 1 до 5000 м.кв	договорная	Сдается в аренду часть земельного участка. по соглашению возможно строительство на земельном участке, размещение объектов.
ул. Пограничная, д. 49В	нежилое помещение второго этажа	135.7	28 497.00	Помещение возможно использовать под производство, либо склад.
ул. Пограничная, д. 49В	здание	90.3	23 297.00	Отдельно стоящее 2-х этажное здание, помещения свободного назначения, возможно использовать под производство, либо склад.
ул. Пограничная, д. 49В	земельный участок	от 1 до 3000 м.кв	договорная	Сдается в аренду часть земельного участка. Контролируемая территория, пропускная система. по соглашению возможно строительство на земельном участке, размещение объектов.
пр. 50 лет Октября, 17	рабочее место в едином пространстве	-	от 4000 руб	Стоимость рабочего места включает в себя все коммунальные платежи, уборку помещения и безлимитный интернет, так же в стоимость включена возможность использования переговорной комнаты в течение 1 часа ежедневно. Все рабочие места оснащены мебелью, оргтехникой. 1 – Закрепленное рабочее место 12 000 руб./мес. 2 – Плавающее рабочее место 8 000 руб./мес. 3 – 5 посещений 4 000 руб./мес. 4 – 10 посещений 6 000 руб./мес. 5 – Переговорная комната 500 руб./час. 6 – 1 посещение – 800 руб. 7 – «Пробный день» – 500 руб. 8 – Почасовой (не менее 2 часов) – 150 руб/час. 9 – Конференц-зал – 1000 руб./час. *Режим рабочего времени коворкинг центра с 10-00 до 18-00 в будние дни. Вне режима работы коворкинг центра при резервировании конференц-зала применяется 1,5 коэффициент к действующей ставке.

Обращаем Ваше внимание, что указана арендная плата носит исключительно информационный характер и ни при каких условиях не является публичной офертой, определяемой положениями ст. 437 Гражданского кодекса Российской Федерации. Для получения подробной информации о размере арендной платы и особенностях помещений, а так же для предоставления заявлений на аренду свободных помещений, просим Вас обращаться по адресу г. Петропавловск-Камчатский, пр. 50 лет Октября, 4, 4 этаж. Коммерческий отдел тел.: 8-924-781-4475, 26-68-14, 26-12-65, 26-25-00.

**Газета «Град Петра и Павла»**

Газета зарегистрирована Управлением Федеральной службы по надзору в сфере связи, информационных технологий и массовых коммуникаций по Камчатскому краю (свидетельство о регистрации ПИ № ТУ41-00301 от 18 июля 2017 г.)

**Территория распространения:**  
Петропавловск-Камчатский городской округ

Газета распространяется бесплатно

**Учредитель (соучредители):**

администрация Петропавловск-Камчатского городского округа  
и Городская Дума Петропавловск-Камчатского городского округа

**Издатель:**

Управление делами администрации  
Петропавловск-Камчатского городского округа  
(683000, г. Петропавловск-Камчатский, ул. Ленинская, д. 14)

**Адрес редакции:**

683000, г. Петропавловск-Камчатский, ул. Ленинская, 14,  
тел. 8 (4152) 303-100, доб. 1180, 1181, 1182. E-mail: grad@pkgo.ru

**Главный редактор:** БРЫЗГИН К.В.

Газета «Град Петра и Павла»  
выходит по пятницам.  
Тираж 1000 экземпляров. Объем 7 п.л.  
Газета отпечатана в типографии им. П. Ключкова

**Адрес:**

г. Петропавловск-Камчатский, ул. Вулканная, 61А, тел. 25-89-83  
Номер подписан в печать в 15.00 час. 9.11.18  
По графику: в 15.00 час. 9.11.18