



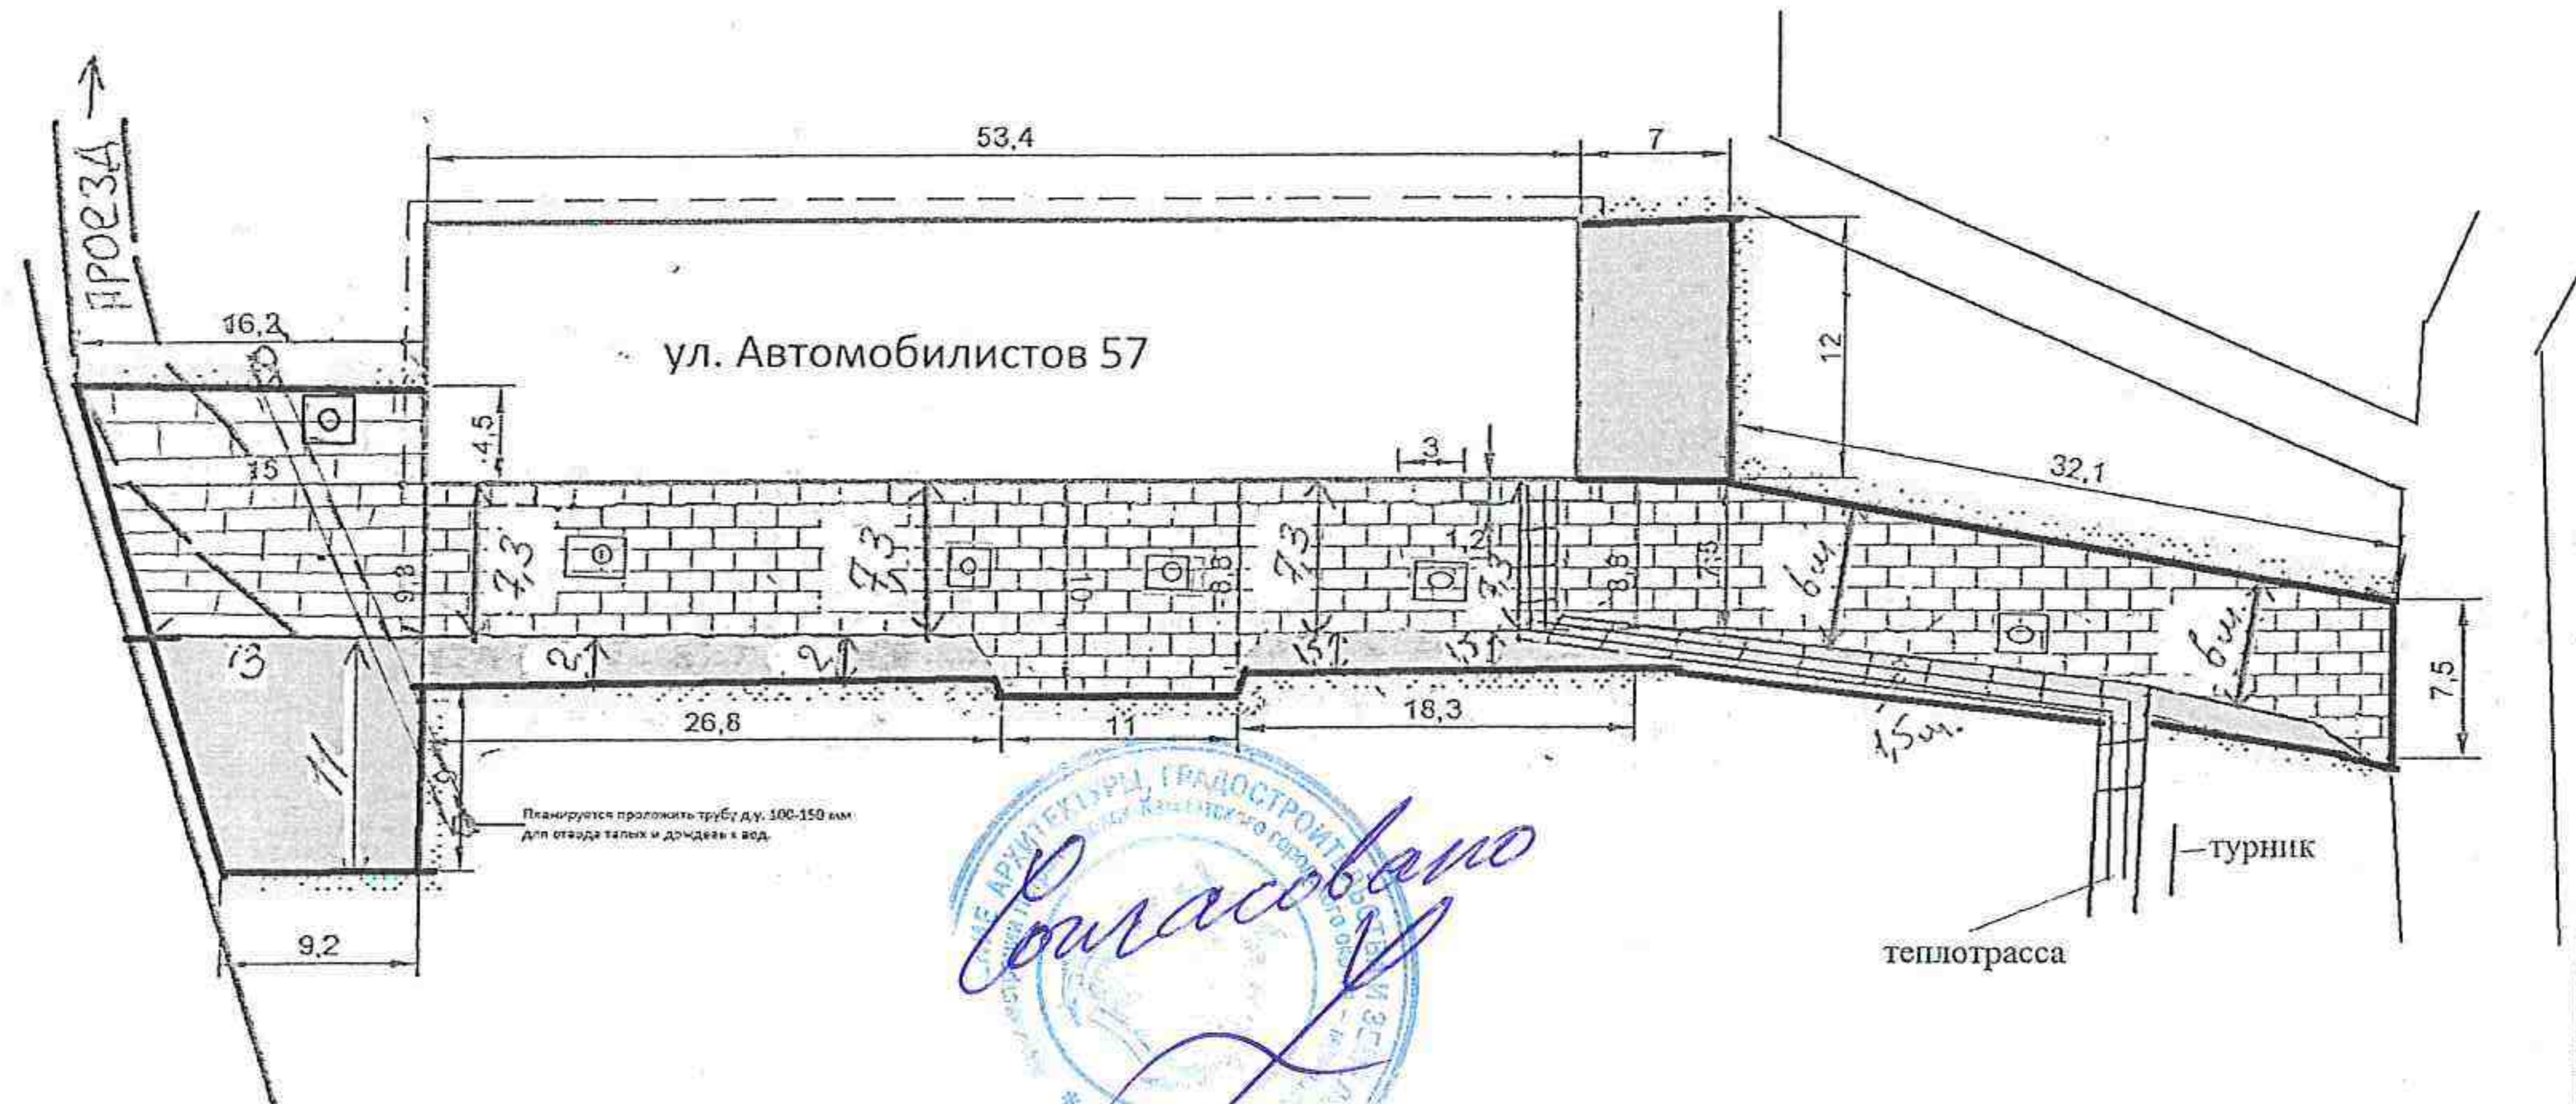


Ремонт придомового проезда и парковочных мест по адресу:

Дизайн-проект

ул. Автомобилистов 57 в г. Петропавловск-Камчатский

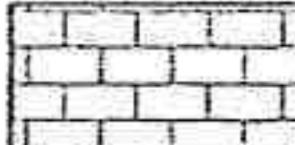



-  - Основной перечень работ (придомовой проезд) 814 м.кв.
-  - Дополнительный перечень работ (парковочные места для автомобилей) 335 м.кв.
-  - Установка бордюров БР 100.30.18, БУ 300.30.32 205 м.пог.
-  - Устройство ж/б плит 6 шт

Согласовано  Паламарчук Л.Л.


Составил  Сарапулов П.И.

Ремонт дворового проезда и парковочных мест по адресу  
ул. Автомобилистов 57 в г. Петропавловск-Камчатский

Дизайн-проект итоговый

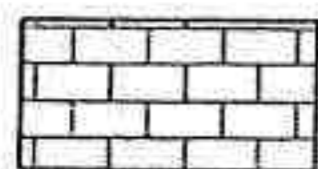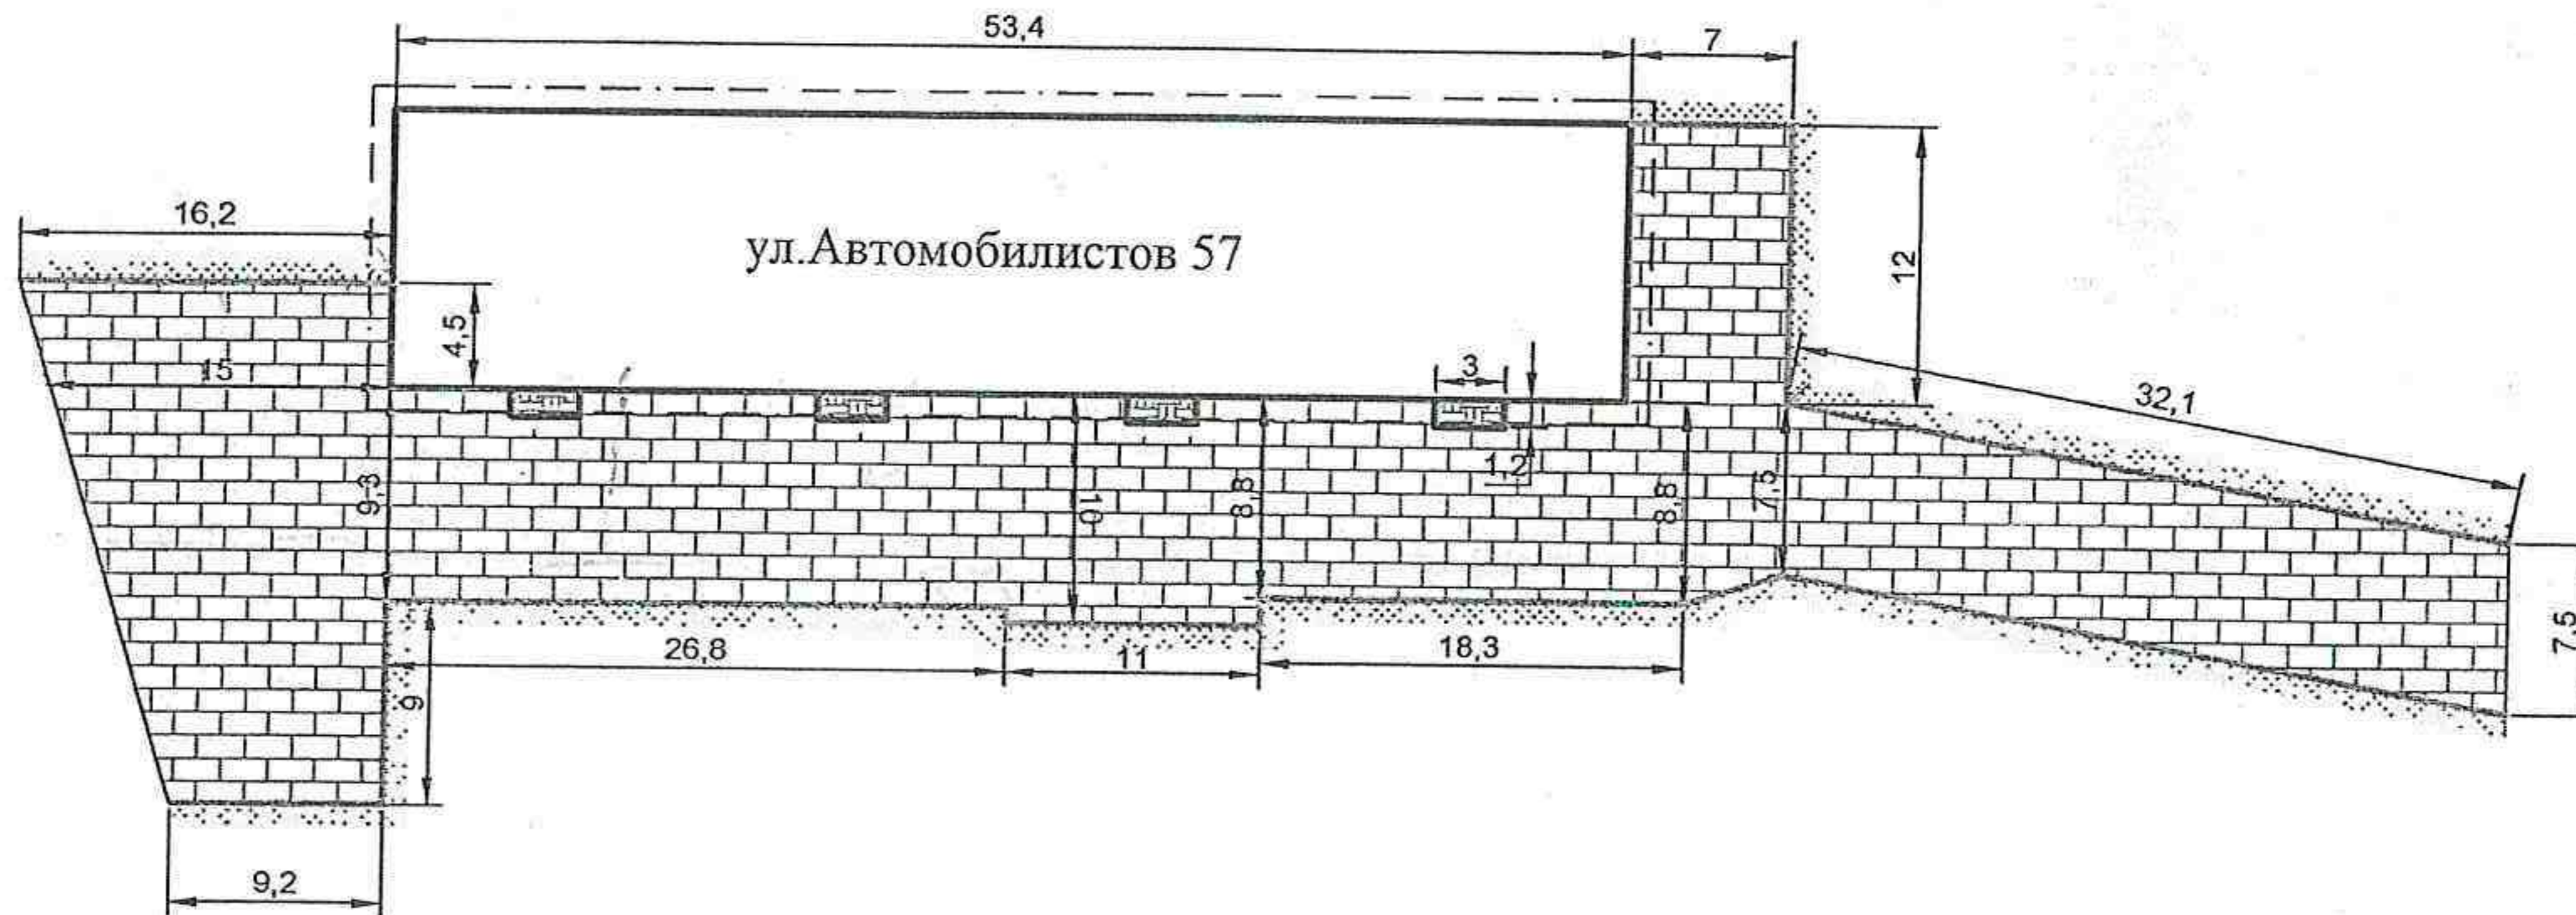

- Устройство асфальтобетонного покрытия - 1149 м.кв.

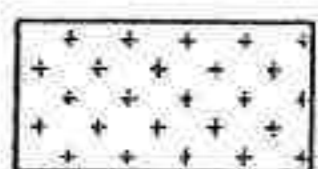

- Устройство партерного и обыкновенного газона - 187м<sup>2</sup>



- Установка бордюров БР 100.30.18, БУ 300.30.32 - 205 м.п.



- Устройство ж/б плит (канализационных) - 6 шт.

Утверждаю И. Гаспарович

Составил С. Сергеев