


*В. Кручинин 27*

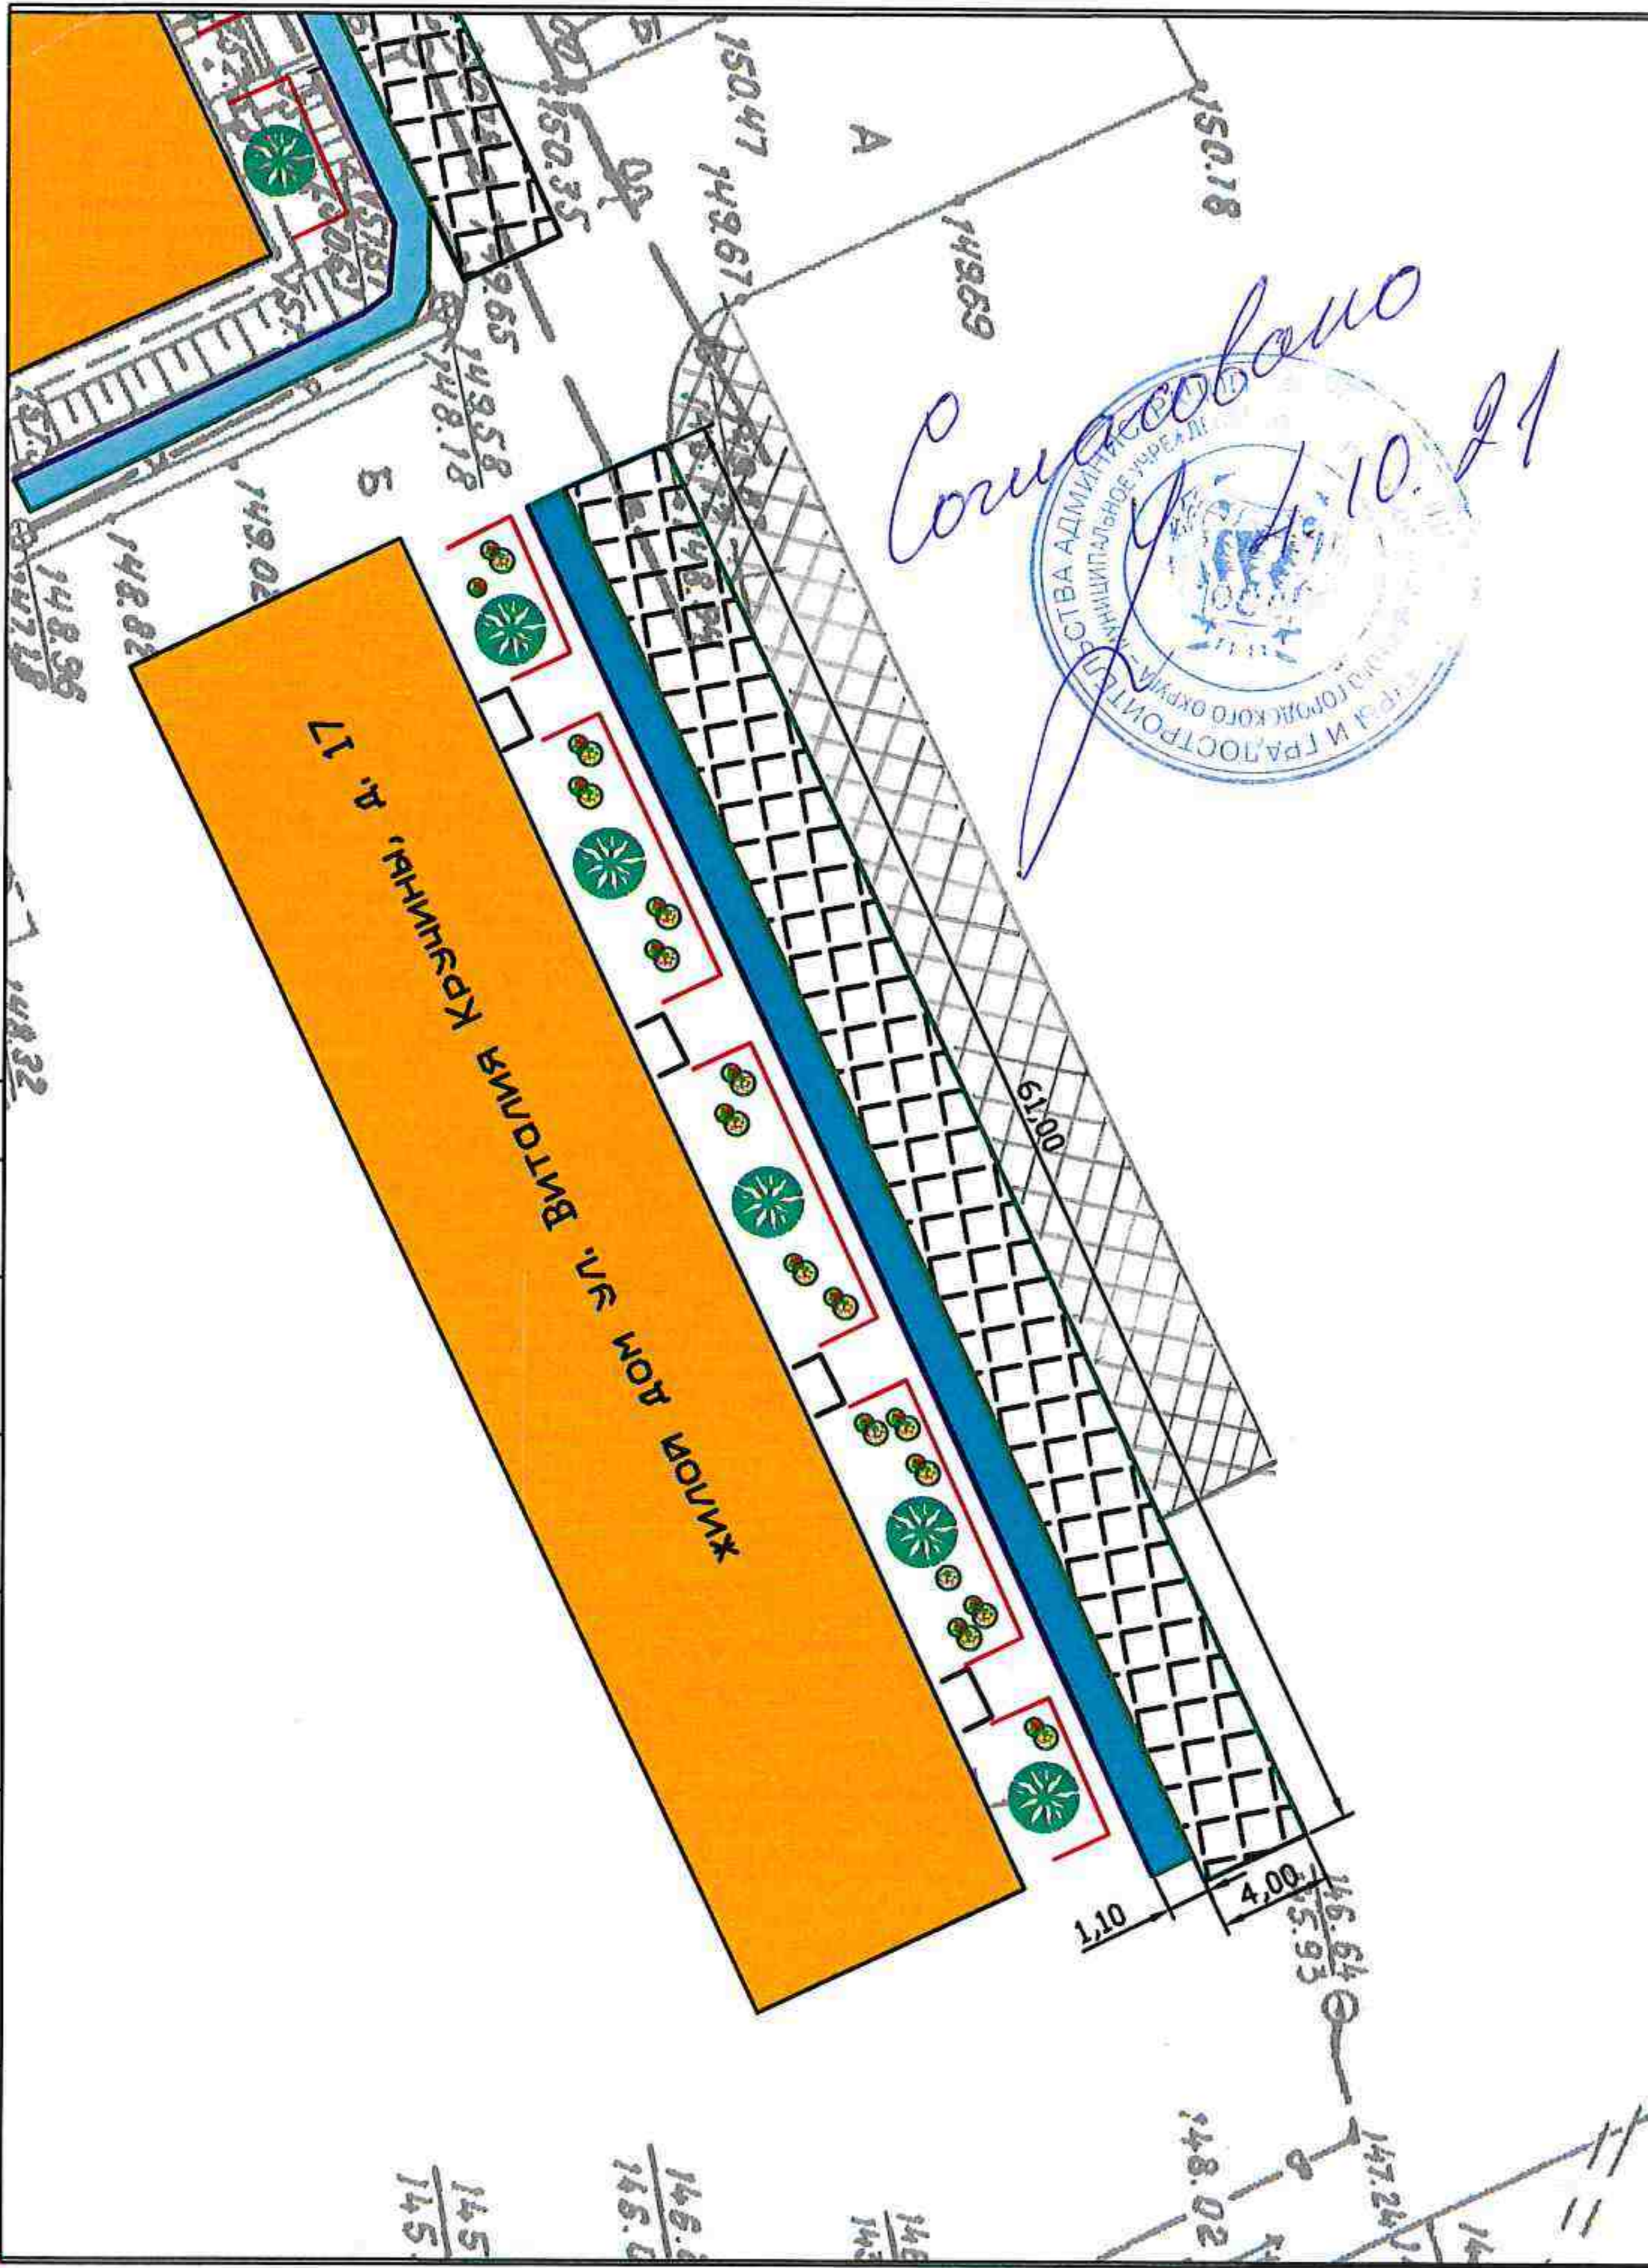

**Условные обозначения**

Придомовая проезд	
Бордюры БР 100.30.18	
Бордюры БР 100.20.8	
тротуар	
ограждение палисадника	
Посадка зеленых насаждений	
существующие цветники	
Устройство парковки	

**План работ по благоустройству:**

1. Ремонт придомового проезда с расширением
2. Устройство тротуара
3. Устройство ограждения палисадника
4. Посадка зеленых насаждений

*Согласовано*

*Исполнитель: Кручинин В.А.*

*Управляющая компания «Вектор»*

*Для документов*

*г. Петропавловск-Камчатский*

*Исполнитель: Кручинин В.А.*

*Зерина*

Согласовано

Инв. N подл. Подпись и дата

Дизайн-проект придомовой территории				
г. Петропавловск-Камчатский, ул. Виталия Кручины, д. 17				
Изм.	Кол.	Лист	№ док.	Подпись
Благоустройство двора			Стадия	Лист
				Листов