


Благоустройство  
придомовой  
территории по ул.  
Дальняя, д. 38

*Согласовано в 10/11/19*

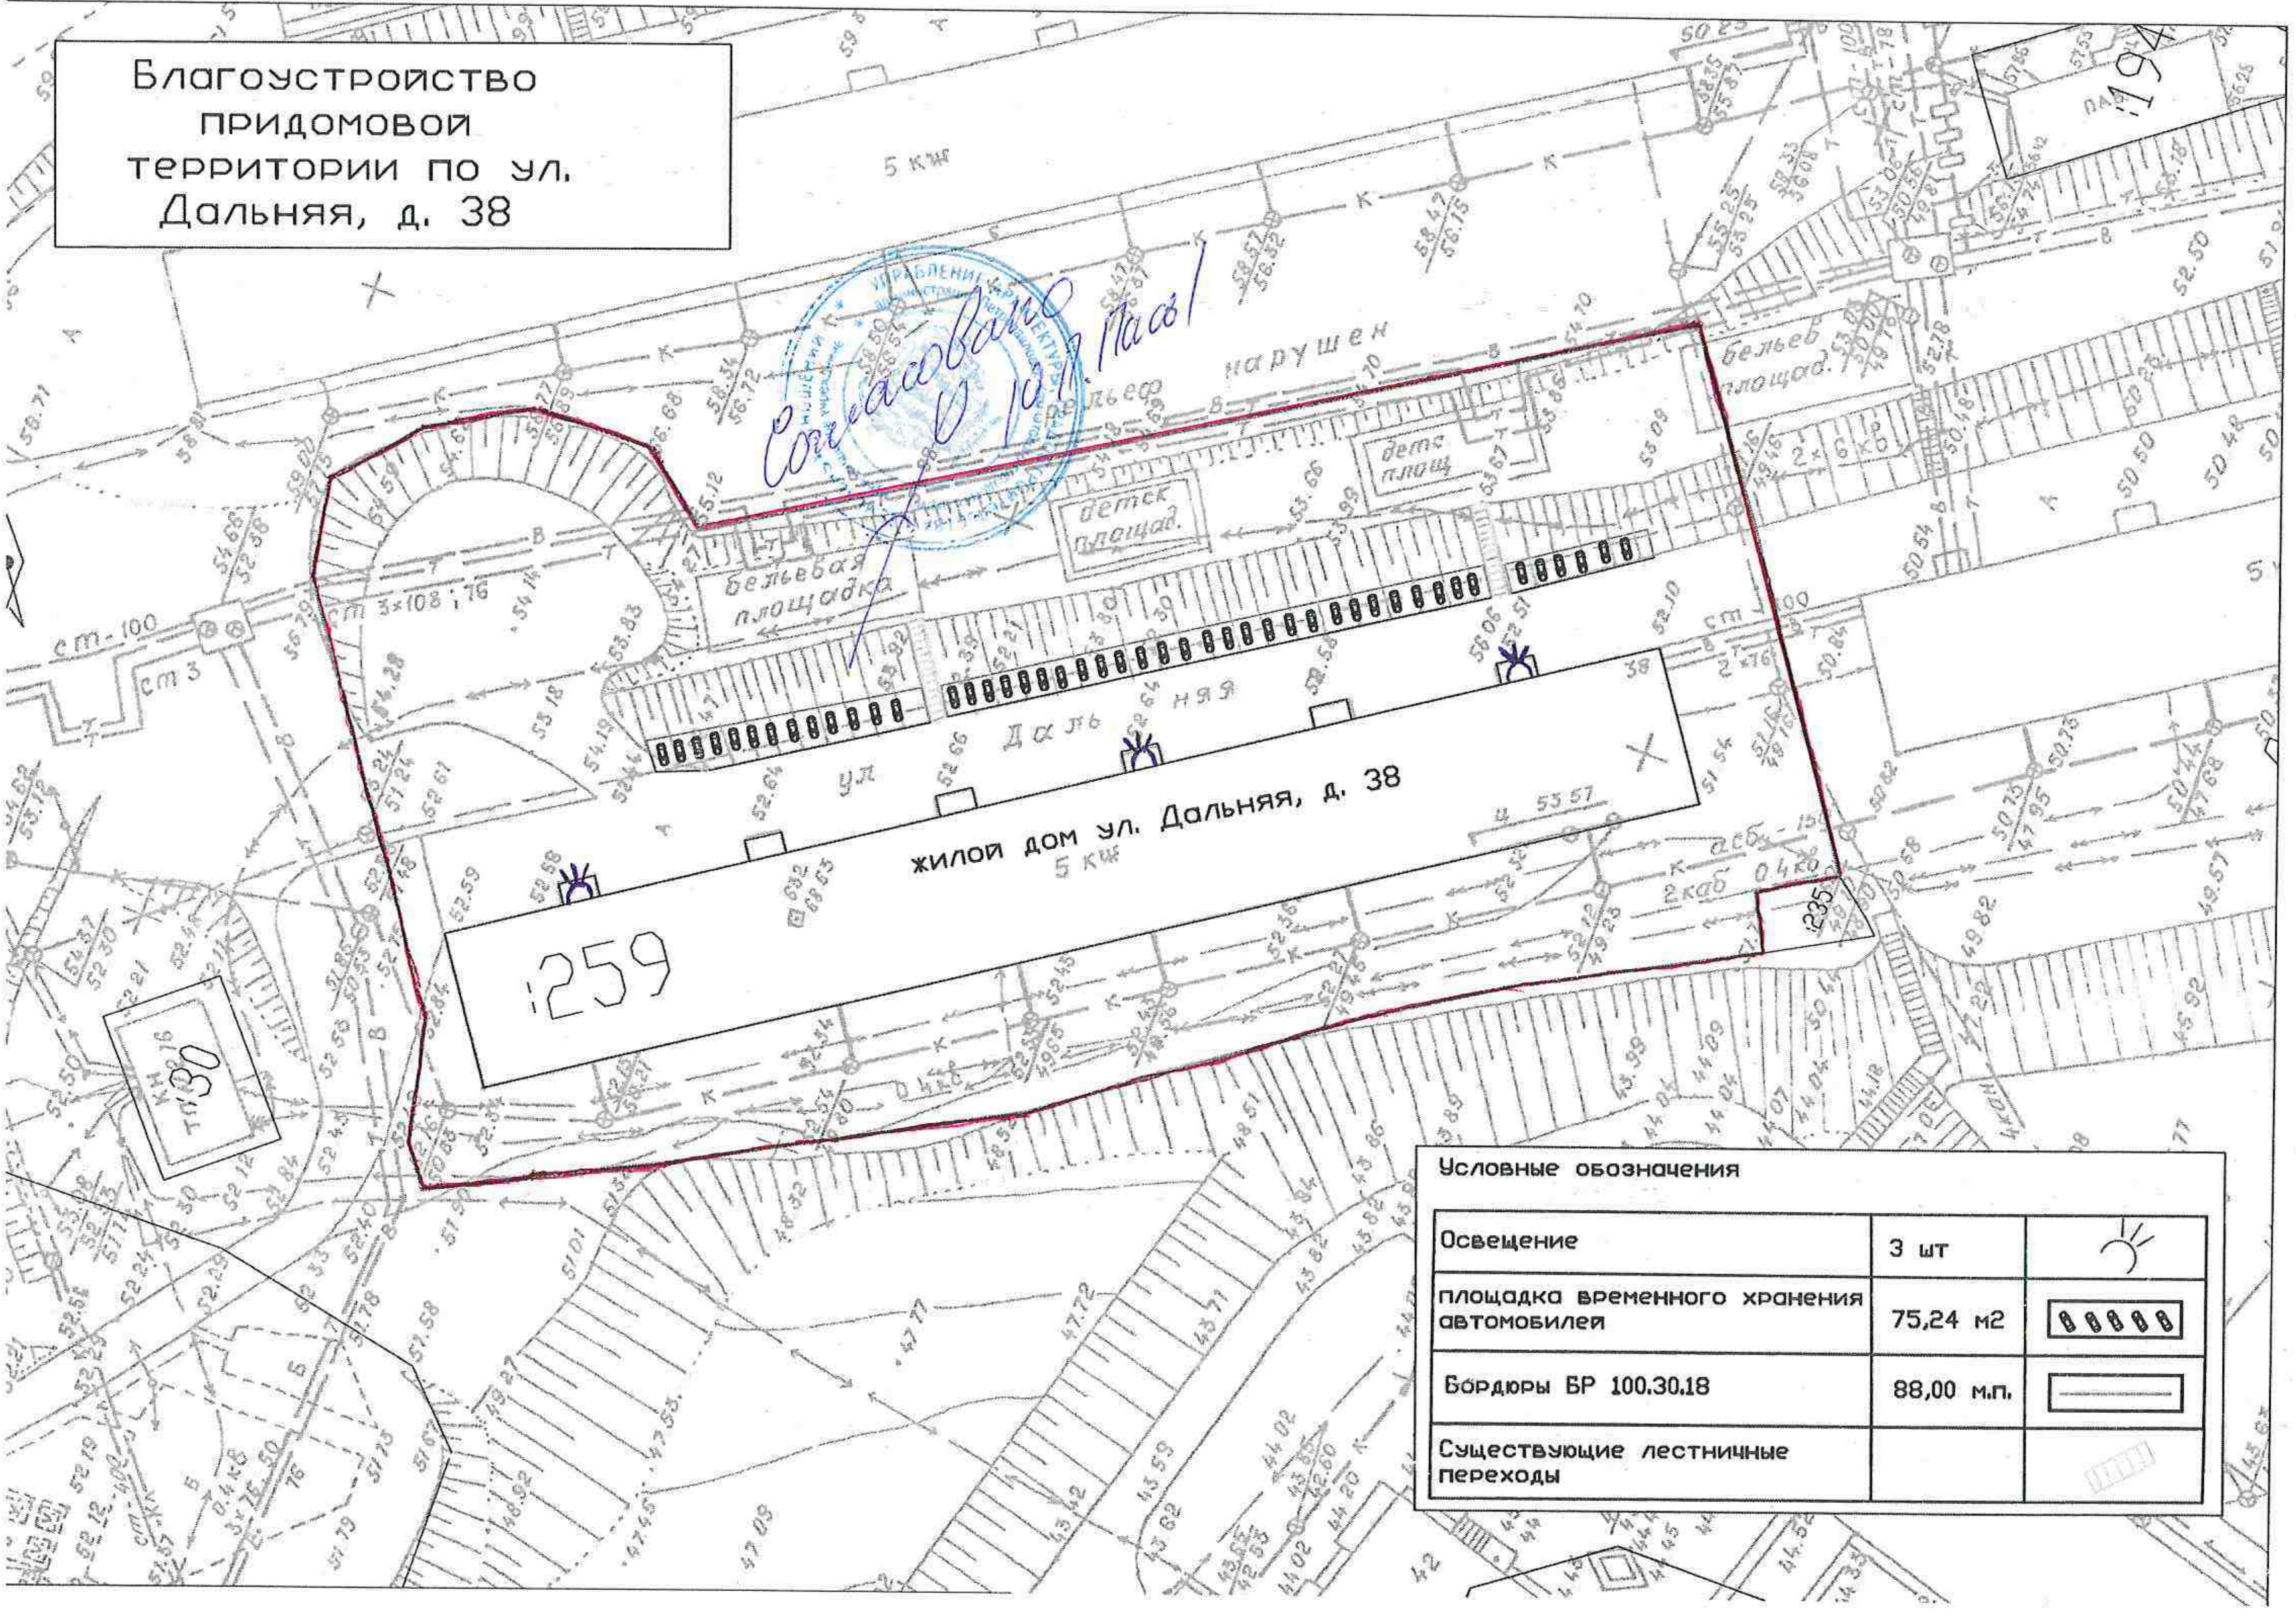

Т/130

1259

жилой дом ул. Дальняя, д. 38  
5 кж

Условные обозначения		
Освещение	3 шт	
площадка временного хранения автомобилей	75,24 м2	
Бордюры БР 100.30.18	88,00 м.п.	
Существующие лестничные переходы		